

Заказчик: ООО «СЗ ПРОЕКТ ПЛ»

**«ЖИЛОЙ МНОГОКВАРТИРНЫЙ ДОМ С НЕЖИЛЫМИ ПОМЕЩЕНИЯМИ И ПОДЗЕМНОЙ АВТОСТОЯНКОЙ
В ЧКАЛОВСКОМ РАЙОНЕ Г. ЕКАТЕРИНБУРГА» ПО АДРЕСУ: СВЕРДЛОВСКАЯ ОБЛ.,
Г. ЕКАТЕРИНБУРГ, УЛ. ПАТРИСА ЛУМУМБЫ, Д. 4**

РАБОЧАЯ ДОКУМЕНТАЦИЯ

Архитектурные решения

Часть 1. Архитектурные решения

Альбом 2. Секция 2

146-AP/24-2-AP1


Директор ООО «АР»

Главный инженер проекта



М.В. Костыренко


А.В. Дурнев

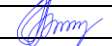Изм.	№ док.	Подп.	Дата
1	323-25		07.25

Разрешение		Обозначение	146-AP/24-2-AP1		
323-25		Наименование объекта строительства	«Жилой многоквартирный дом с нежилыми помещениями и подземной автостоянкой в Чкаловском районе г. Екатеринбурга» по адресу: Свердловская обл., г. Екатеринбург, ул. Патриса Лумумбы, д. 4		
Изм.	Лист	Содержание изменения		Код	Примечание
1	Все	Комплект переработан и перевыпущен полностью		1	Зам.
1	1	Внесено изменение в ведомость рабочих чертежей. Убран план кровли и разрезы из раздела AP, добавились листы с новыми планами, откорректирована нумерация		1	Зам.
1	2	Изменилось открывание дверей в кладовые. Изменилась толщина утеплителя на потолке подземного этажа. Изменено графическое оформление на листе		1	Зам.
1	3-26	Добавились листы с новыми планами. Изменена нумерация типов пола. Изменено графическое оформление на листе. Сечение пилонов приведено в соответствие с разделом КЖ. На 1 этаже откорректированы вентшахты		1	Зам.
1	27-29	Изменились отметки, оконные конструкции. Откорректированы решетки ОВ		1	Зам.
1	30-31	Откорректированы спецификации заполнения проемов		1	Зам.
1	32-35	Откорректированы схемы витражей		1	Зам.
1	36	Откорректированы спецификации витражей		1	Зам.
1	37	Откорректирована ведомость отделки полов		1	Зам.
1	38	Изменена толщина утеплителя потолка подземного этажа. Откорректированы ведомости отделки. Добавлен мокрый фасад без покраски в лоджиях		1	Зам.

Согласовано		07.25
		
	Рябиков	
	Н. контр.	


Изм. внес	Баранова		07.25	DEVISION	Лист	Листов
Составил	Баранова		07.25			
ГИП	Дурнев		07.25			1
Утв.	Дурнев		07.25			

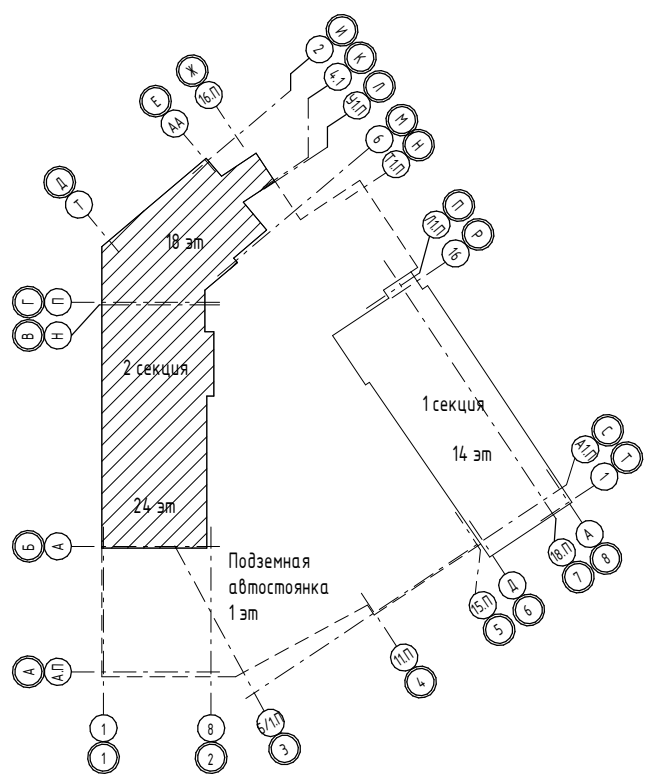

План подземного этажа



Тех. пространство на отм. -1,640

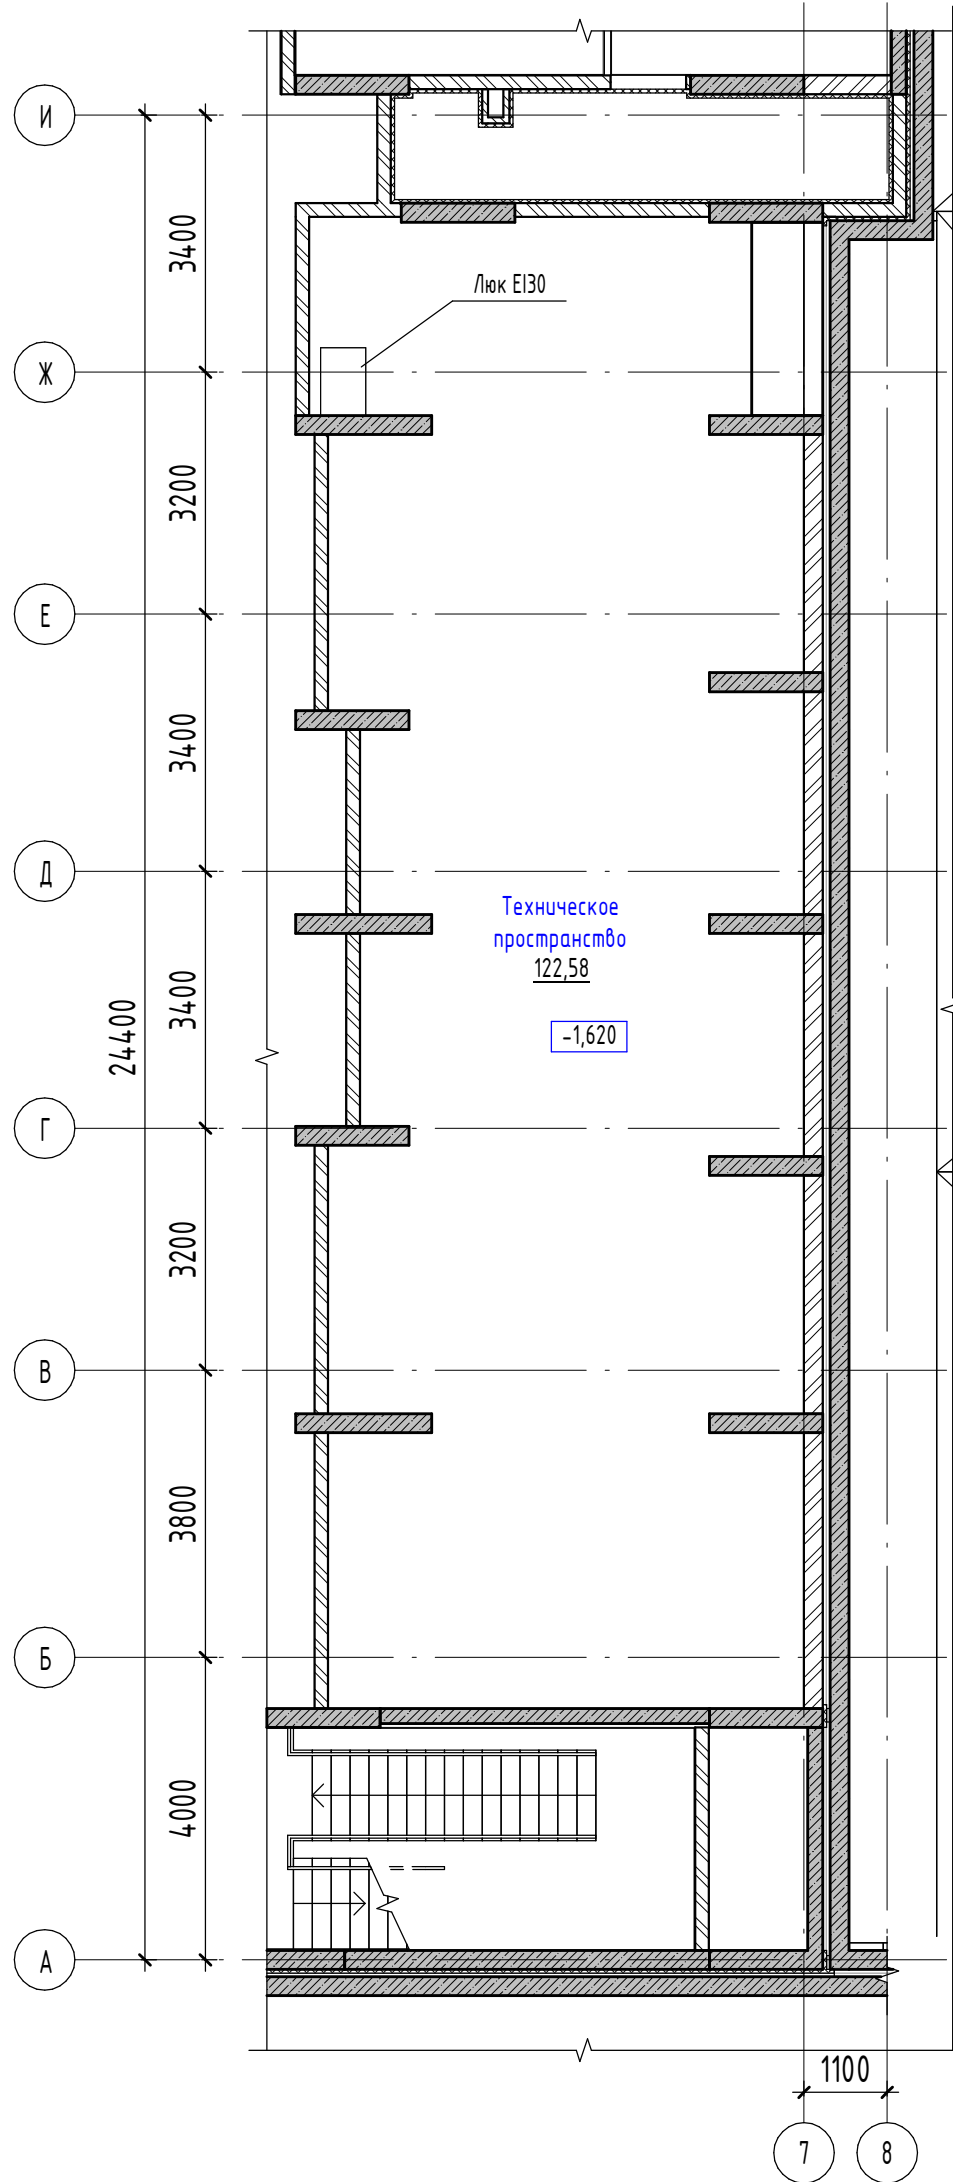

Условные обозначения

- 0.1 Марка помещения (номер)
10.2 Марка помещения (площадь)
Монолитный ж/б
Кладка из пустотелых силикатных блоков толщиной 180 мм
Кирпич керамический толщиной 250 мм
Кладка из полнотелых силикатных блоков толщиной 80 мм, высота перегородок кладовых 2100 мм от уровня чистого пола, выше металлическая сетка
Утеплитель минераловатный
- 1 Тип пола
Доступность для МГН
1л* Марка двери
Предельная огнестойкость
EIS-60
Утепление потолка 50 мм (см. ведомость л.38)

Примечание:
1. За относительную отметку 0,000 принят уровень пола второго этажа, что соответствует отметке 273,95
2. Спецификацию элементов заполнения дверных проемов смотреть на листе - 31.
3. Ведомость отделки стен помещений смотреть на листе - 38.
4. Ведомость отделки потолков помещений смотреть на листе - 38.
5. Экспликация полов помещений смотреть на листе - 37.
6. Отделка кладовых выполняется собственником помещения.
7. Пряжки перекрыть решеткой. Пряжки разработаны в разделе КЖО.
8. Проем в чистоте двери при открытии Д- ЕIS 60 не менее 1050.
9. Утепление пилонов выполнить на высоту 1000 мм от уровня потолка.
Потолок утеплить на 1000 мм в стороны от пилонов и стен, см. раздел АС.
10. В помещениях ИТП и венткамеры выполнить шумоизоляция верхней части стен и потолка минераловатными плитами (НГ) толщиной 50 мм. Узел устройства см. альбом АС1.
11. В местах сопряжения стен между секциями, выполнить заполнение проема (по периметру) минераловатной плитой группы горючести НГ. Узлы сопряжения см. альбом АС.

Экспликация помещений подземного этажа			
№	Наименование	Площадь, м2	Кат. пом.
0.1	Коридор блока кладовых	10,12	
4.4К	Кладовая	3,69	
4.5К	Кладовая	3,15	
4.6К	Кладовая	3,94	
4.7К	Кладовая	3,94	
4.8К	Кладовая	3,53	
4.9К	Кладовая	3,48	
5.0К	Кладовая	3,62	
		35,47	
0.2	Коридор блока кладовых	9,27	
5.1К	Кладовая	5,07	
5.2К	Кладовая	3,67	
5.3К	Кладовая	3,83	
5.4К	Кладовая	3,80	
5.5К	Кладовая	3,45	
5.6К	Кладовая	5,70	
5.7К	Кладовая	4,72	
		39,51	
0.3	Коридор блока кладовых	10,79	
5.8К	Кладовая	3,52	
5.9К	Кладовая	3,81	
6.0К	Кладовая	3,89	
6.1К	Кладовая	3,86	
6.2К	Кладовая	3,54	
6.3К	Кладовая	4,06	
6.4К	Кладовая	2,40	
6.5К	Кладовая	2,42	
		38,29	
0.4	Коридор блока кладовых	7,06	
6.6К	Кладовая	3,98	
6.7К	Кладовая	3,73	
6.8К	Кладовая	3,75	
6.9К	Кладовая	2,01	
		20,53	
0.5	Коридор блока кладовых	10,81	
7.0К	Кладовая	3,34	
7.1К	Кладовая	3,47	
7.2К	Кладовая	3,62	
7.3К	Кладовая	2,25	
7.4К	Кладовая	3,35	
		26,84	
0.6	Коридор блока кладовых	4,25	
7.5К	Кладовая	2,77	
7.6К	Кладовая	2,71	
		9,73	
0.7	Коридор блока кладовых	6,48	
7.7К	Кладовая	4,21	
7.8К	Кладовая	4,61	
7.9К	Кладовая	3,19	
		18,49	
0.8	Коридор блока кладовых	6,22	
8.0К	Кладовая	3,57	
8.1К	Кладовая	4,59	
8.2К	Кладовая	3,51	
8.3К	Кладовая	4,86	
8.4К	Кладовая	3,82	
		26,57	
0.9	Коридор блока кладовых	14,17	
8.5К	Кладовая	3,38	
8.6К	Кладовая	3,43	
8.7К	Кладовая	3,50	
8.8К	Кладовая	4,41	
8.9К	Кладовая	4,20	
9.0К	Кладовая	3,21	
9.1К	Кладовая	3,22	
9.2К	Кладовая	5,32	
		44,84	
0.10	К/И	2,83	В4
0.11	Коридор	70,27	
0.12	Лестничная клетка	19,99	
0.13	Лестничная клетка	10,20	
0.14	Лифтовой холл	17,11	
0.16	Тамбур-шлюз	5,77	
0.17	Коридор	58,10	
		184,27	
0.18	Лестничная клетка	17,70	
0.19	Лестничная клетка	15,49	
0.20	Подсобное помещение	62,60	
		95,79	
0.21	Венткамера	23,92	В4
0.22	Электрощитовая	19,44	В3
0.23	Выпуски К1	13,24	
0.24	Выпуски К1-К2	4,97	
0.25	Выпуски К2	17,03	
0.26	ИТП	67,32	Д
0.27	Помещение сетей связи	8,67	В3
		154,59	
		694,92	

146-AP/24-2-AP1					
Изм.	Колуч.	Лист	№ док.	Подп.	Дата
1	-	Зам.	323-25	07.25	
Разработал	Ахметов	04.25			
Проверил	Жеряков	04.25			
Секция 2					
Маркировочный план подземного этажа					
Н.контр.	Рядиков	04.25			
Г.ИП	Дурнев	04.25			
146-AP/24-2-AP1					
«Жилой многоквартирный дом с нежилыми помещениями и подземной автомобильной в Чкаловском районе г. Екатеринбурга» по адресу: Свердловская обл., г. Екатеринбург, ул. Паприца Личумовы, д. 4					
Стадия					
Лист					
Листов					
Р 2					
ДЕВИСИОН					
Архитектура и Проектирование					
Формат А1К					

Экспликация помещений 1 этажа			
№	Наименование	Площадь, м2	Кат. пом.
К1 01_01			
1.01	Прихожая	5,39	
1.02	СУ	4,03	
1.03	Жилая комната	11,69	
1.04	Кухня-столовая	12,83	
1.05	Лоджия	2,53	
		36,47	
2К 01_02			
2.01	Прихожая	9,16	
2.02	Кухня-столовая	13,35	
2.03	Жилая комната	11,88	
2.04	Жилая комната	13,32	
2.05	Гардеробная	1,99	
2.06	СУ	5,31	
2.07	СУ	2,13	
2.08	Лоджия	2,53	
		59,67	
1.20	Вестибиль	50,00	
1.21	Колясочная	20,63	В3
1.22	Консьерж	10,16	
1.23	Лестничная клетка	20,81	
1.24	Лестничная клетка	15,48	
1.25	Межквартирный коридор	21,03	
1.26	ПМ	3,59	В4
1.29	Тамбур	6,37	
1.30	Тамбур	6,38	
1.31	Тамбур	6,71	
1.32	Тамбур	6,10	
		167,26	
1.1	Офис	75,72	
1.2	СУ	3,89	
1.3	Тамбур	4,67	
		84,28	
1.4	Лестничная клетка	13,70	
1.5	Офис	59,16	
1.6	СУ	4,32	
1.7	Тамбур	6,19	
		83,37	
1.8	Офис	108,31	
1.9	СУ	4,45	
1.10	Тамбур	4,95	
		117,71	
1.11	Офис	66,83	
1.12	СУ	4,29	
1.13	Тамбур	4,95	
		76,07	
1.14	Офис	28,36	
1.15	СУ	4,28	
1.16	Тамбур	5,01	
		37,65	
1.17	Офис	46,99	
1.18	СУ	7,64	
1.19	Тамбур	5,01	
		59,64	
1.27	Офис	14,44	
1.28	Тамбур	5,76	
1.33	СУ	2,17	
		22,37	

101 Марка помещения (номер)

10,2 Марка помещения (площадь)

Монолитный ж/б

Газобетонные блоки толщиной 200 мм

Кладка из силикатных блоков 180 мм

Кладка из силикатных блоков 80 мм

Утеплитель минераловатный

Тип пола

ОК-1 Марка окна

-1 / ВВ-1 Марка витража

Доступность для МГН

1л*

Предел огнестойкости EI-S-60

Марка двери

- Утепление потолка 200 мм (см. ведомость л. 38)

- Утепление потолка 150 мм (см. ведомость л. 38)

Тип квартиры, кол-во жилых комнат

Площадь жилых комнат квартиры, м²

Площадь квартиры (без учета неотапливаемых помещений), м²

Общая площадь квартиры (с учетом неотапливаемых помещений, без корид.), м²

Общая площадь квартиры (с учетом неотапливаемых помещений, с корид.), м²


Примечание:

1. Спецификация элементов заполнения оконных проемов смотреть на листе – 30.
2. Схемы габаритных размеров оконных и балконных блоков смотреть на листе – 30.
3. Спецификация элементов заполнения дверных проемов смотреть на листе – 31.
4. Спецификация габаритных размеров витражей смотреть на листе – 36.
5. Схемы габаритных размеров витражей смотреть на листах – 32. 33. 34. 35.
6. Ведомость отделки стен помещений смотреть на листе – 38.
7. Ведомость отделки потолков помещений смотреть на листе – 38.
8. Экспликация полов помещений смотреть на листе – 37.
9. Площадь помещений МОП подсчитана с учетом штукатурки;
10. Расстановка санитарно-технического оборудования показана условно.
11. Перегородка д/буров, ПУИ и с/у в нежилых помещениях выполняется собственником
12. За относительную отметку 0,000 принят уровень пола второго этажа, что соответствует отметке 273,95
13. Проем в чистоте двери при открытии Д – не менее 1050мм.
14. В местах сопряжения стен между секциями, выполнять заполнение проема (по периметру) минераловатной плитой средней жесткости НГ. Узлы сопряжения см. альбом АС.

						146-AP/24-2-AP1		
1	-	Зач.	323-25	<i>Ахмедов</i>	07.25	«Жилой многоквартирный дом с нежилыми помещениями и подземной автостоянкой в Чкаловском районе г. Екатеринбурга по адресу Свердловская обл., г. Екатеринбург, ул. Пиратская Лунинцы, д. 4»		
Изм.	Копию	Лист	ИЗДок.	Подп.	Дата			
Разработан	Ахмедов			<i>Ахмедов</i>	04.25			
Проверил	Херяков			<i>Херяков</i>	04.25	Секция 2		Страница Р Лист 3 Листов
Н.контр.	Рядчиков				04.25	Маркировочный план 1 этажа		 DEVISION Архитектура и инженерия
ГИП	Дурнев			<i>Дурнев</i>	04.25			

Формат A1K

План 2 этажа

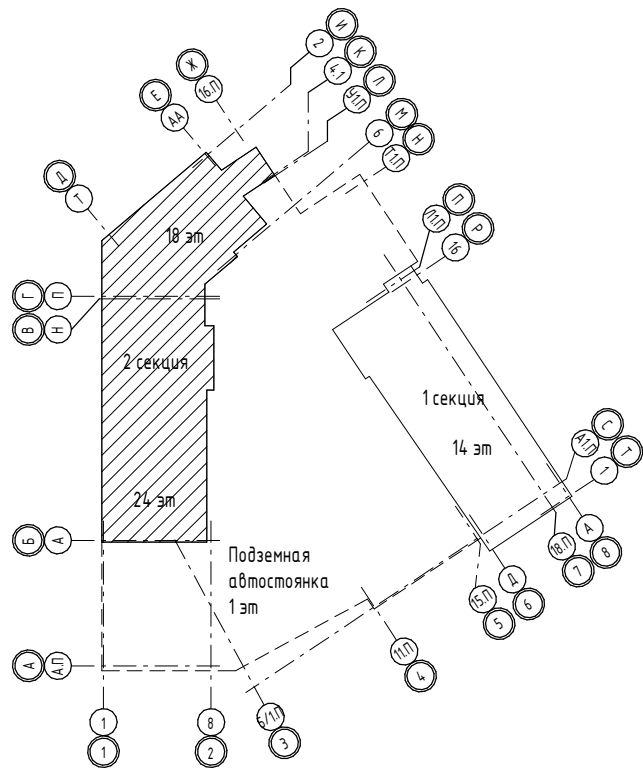

Экспликация помещений 2 этажа

№	Наименование	Площадь, м2
ЖК(С) 02_01		
1.01	Прихожая	5,65
1.02	СУ	4,02
1.03	Общая жилая комната	10,08
1.04	Кухня-ниша	6,31
		26,06
ЖК 02_02		
2.01	Прихожая	5,39
2.02	СУ	4,03
2.03	Жилая комната	11,69
2.04	Кухня-столовая	12,83
2.05	Лоджия	3,03
		36,97
ЖК 02_03		
3.01	Прихожая	4,77
3.02	СУ	4,03
3.03	Жилая комната	11,70
3.04	Кухня-столовая	13,37
3.05	Лоджия	3,03
		36,90
ЖК 02_04		
4.01	Прихожая	3,38
4.02	Коридор	2,89
4.03	СУ	4,04
4.04	Жилая комната	12,36
4.05	Кухня-столовая	17,15
		39,82
ЖК 02_05		
5.01	Прихожая	4,27
5.02	Коридор	3,33
5.03	СУ	4,03
5.04	Жилая комната	14,26
5.05	Жилая комната	14,38
5.06	Кухня-столовая	14,26
		54,53
ЖК 02_06		
6.01	Прихожая	5,07
6.02	СУ	4,03
6.03	Жилая комната	10,37
6.04	Кухня-столовая	12,10
6.05	Лоджия	3,26
		34,83
ЖК 02_07		
7.01	Прихожая	5,07
7.02	СУ	4,03
7.03	Жилая комната	10,37
7.04	Кухня-столовая	12,11
7.05	Лоджия	3,26
		34,84
ЖК 02_08		
8.01	Прихожая	5,07
8.02	СУ	4,03
8.03	Жилая комната	10,68
8.04	Кухня-столовая	15,74
		35,52
ЖК 02_09		
9.01	Прихожая	2,50
9.02	Коридор	4,92
9.03	СУ	4,03
9.04	Кухня-столовая	16,71
9.05	Жилая комната	10,75
9.06	Жилая комната	10,33
9.07	Гардеробная	4,36
9.08	Лоджия	2,93
		56,53
ЖК 02_10		
10.01	Прихожая	3,18
10.02	Коридор	3,61
10.03	СУ	2,83
10.04	Жилая комната	10,82
10.05	Кухня-столовая	15,58
10.06	СУ	4,18
10.07	Жилая комната	13,82
		54,02
ЖК 02_11		
11.01	Прихожая	3,48
11.02	Коридор	5,63
11.03	Гардеробная	2,43
11.04	СУ	4,04
11.05	Жилая комната	12,02
11.06	Жилая комната	10,56
11.07	Кухня-столовая	14,02
11.08	Лоджия	3,15
		55,33
ЖК 02_12		
12.01	Прихожая	11,14
12.02	Гардеробная	2,88
12.03	Жилая комната	14,54
12.04	Жилая комната	14,52
12.05	СУ	2,15
12.06	СУ	3,98
12.07	Кухня-столовая	14,33
		63,54
ЖК 02_13		
13.01	Прихожая	5,05
13.02	Коридор	6,54
13.03	СУ	2,04
13.04	СУ	4,03
13.05	Гардеробная	2,06
13.06	Жилая комната	10,69
13.07	Жилая комната	10,65
13.08	Кухня-столовая	21,16
13.09	Жилая комната	11,40
13.10	Лоджия	3,03
		76,65
ЖК(С) 02_14		
14.01	Прихожая	4,10
14.02	СУ	4,09
14.03	Общая жилая комната	11,20
14.04	Кухня-ниша	5,93
		25,32
МОП		
201	Лестничная клетка	12,80
202	Тамбур-шлюз	4,08
203	Лифтовой холл	20,42
204	Коридор межквартирный	44,81
205	Коридор межквартирный	33,82
		115,93

Примечание:

1. Спецификацию элементов заполнения оконных проемов смотреть на листе - 30.
2. Схемы габаритных размеров оконных и балконных блоков смотреть на листе - 30.
3. Спецификация элементов заполнения дверных проемов смотреть на листе - 31.
4. Спецификация габаритных размеров вытражей смотреть на листе - 36.
5. Схемы габаритных размеров вытражей смотреть на листах - 32, 33, 34, 35.
6. Ведомость отделки стен помещений смотреть на листе - 38.
7. Ведомость отделки потолков помещений смотреть на листе - 38.
8. Экспликация полов помещений смотреть на листе - 37.
9. Площадь помещений МОП посчитана с учетом штукатурки;
10. Расстановка санитарно-технического оборудования показана условно.
11. Проем в чистоте двери открывания Д- Е1WS 60 не менее 1050 мм.
12. За относительную отметку 0,000 принят уровень пола второго этажа, что соответствует отметке 273,95
13. В местах сопряжения стен между секциями, выполнить заполнение проема (по периметру) минераловатной плитой группы горючести НГ. Узлы сопряжения см. альбом АК.

Условные обозначения

- 1

Марка помещения (номер)

10.2

Марка помещения (площадь)

Монолитный ж/б

Газобетонные блоки толщиной 200 мм

Кладка из силикатных блоков 180 мм

Кладка из силикатных блоков 80 мм

Утеплитель минераловатный
- Безопасная зона 1200x800 мм

Место для установки кондиционера

1

Тип пола

OK-1

Марка окна

Доступность для МГН

Марка двери


Предел огнестойкости

						146-AP/24-2-AP1				«Жилой многоквартирный дом с нежилыми помещениями и подземной автостоянкой в Чкаловском районе г. Екатеринбург» по адресу: Свердловская обл., г. Екатеринбург, ул. Паприса Лукумбы, д. 4		
1	-	Зам.	323-25	<i>Ахметов</i>	07.25	Секция 2	Статус	Лист	Листов	Р	4	
Изм.	Колуч.	Лист	№ док.	Подп.	Дата							
Разработал	Ахметов			<i>Ахметов</i>	04.25							
Проверил	Жеряков			<i>Жеряков</i>	04.25	Маркировочный план 2 этажа			 DEVISION Архитектура и инженерия			
Н.контр.	Рядков			<i>Рядков</i>	04.25							
Г.ИП	Дурнев			<i>Дурнев</i>	04.25							

Формат А1К



План 4 этажа

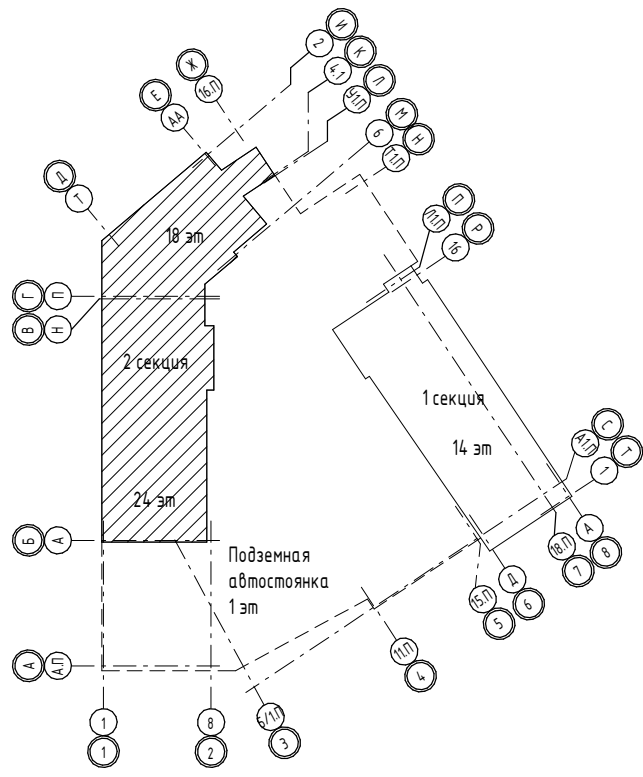

Экспликация помещений 4 этажа		
№	Наименование	Площадь, м2
ЖК(С) 04_01		
1.01	Прихожая	5,65
1.02	СУ	4,02
1.03	Общая жилая комната	10,08
1.04	Кухня-ниша	6,31
		26,06
ЖК 04_02		
2.01	Прихожая	5,39
2.02	СУ	4,03
2.03	Жилая комната	11,69
2.04	Кухня-столовая	12,83
2.05	Лоджия	3,03
		36,97
ЖК 04_03		
3.01	Прихожая	4,77
3.02	СУ	4,03
3.03	Жилая комната	11,70
3.04	Кухня-столовая	13,37
3.05	Лоджия	3,03
		36,90
ЖК 04_04		
4.01	Прихожая	3,38
4.02	Коридор	2,89
4.03	СУ	4,04
4.04	Жилая комната	12,36
4.05	Кухня-столовая	17,15
		39,82
ЖК 04_05		
5.01	Прихожая	4,27
5.02	Коридор	3,33
5.03	СУ	4,03
5.04	Жилая комната	14,26
5.05	Жилая комната	14,38
5.06	Кухня-столовая	14,26
		54,53
ЖК 04_06		
6.01	Прихожая	5,07
6.02	СУ	4,03
6.03	Жилая комната	10,37
6.04	Кухня-столовая	12,10
6.05	Лоджия	3,26
		34,83
ЖК 04_07		
7.01	Прихожая	5,07
7.02	СУ	4,03
7.03	Жилая комната	10,37
7.04	Кухня-столовая	12,11
7.05	Лоджия	3,26
		34,84
ЖК 04_08		
8.01	Прихожая	5,07
8.02	СУ	4,03
8.03	Жилая комната	10,68
8.04	Кухня-столовая	15,74
		35,52
ЖК 04_09		
9.01	Прихожая	2,50
9.02	Коридор	4,92
9.03	СУ	4,03
9.04	Кухня-столовая	16,71
9.05	Жилая комната	10,75
9.06	Жилая комната	10,33
9.07	Гардеробная	4,36
9.08	Лоджия	2,93
		56,53
ЖК 04_10		
10.01	Прихожая	3,18
10.02	Коридор	3,61
10.03	СУ	2,83
10.04	Жилая комната	10,82
10.05	Кухня-столовая	15,58
10.06	СУ	4,18
10.07	Жилая комната	13,82
		54,02
ЖК 04_11		
11.01	Прихожая	3,48
11.02	Коридор	5,63
11.03	Гардеробная	2,43
11.04	СУ	4,04
11.05	Жилая комната	12,02
11.06	Жилая комната	10,56
11.07	Кухня-столовая	14,02
11.08	Лоджия	3,15
		55,33
ЖК 04_12		
12.01	Прихожая	11,14
12.02	Гардеробная	2,88
12.03	Жилая комната	14,54
12.04	Жилая комната	14,52
12.05	СУ	2,15
12.06	СУ	3,98
12.07	Кухня-столовая	14,33
		63,54
ЖК 04_13		
13.01	Прихожая	5,05
13.02	Коридор	6,54
13.03	СУ	2,04
13.04	СУ	4,03
13.05	Гардеробная	2,06
13.06	Жилая комната	10,69
13.07	Жилая комната	10,65
13.08	Кухня-столовая	21,16
13.09	Жилая комната	11,40
13.10	Лоджия	3,03
		76,65
ЖК(С) 04_14		
14.01	Прихожая	4,10
14.02	СУ	4,09
14.03	Общая жилая комната	11,20
14.04	Кухня-ниша	5,93
		25,32
МОП		
4.01	Лестничная клетка	12,80
4.02	Тамбур-шлюз	4,08
4.03	Лифтовой холл	20,42
4.04	Коридор межквартирный	44,81
4.05	Коридор межквартирный	33,82
		115,93

Примечание:
1. Спецификацию элементов заполнения оконных проемов смотреть на листе - 30.
2. Схемы габаритных размеров оконных и балконных блоков смотреть на листе - 30.
3. Спецификация элементов заполнения дверных проемов смотреть на листе - 31.
4. Спецификация габаритных размеров дверных проемов смотреть на листе - 36.
5. Схемы габаритных размеров вытражей смотреть на листах - 32. 33. 34. 35.
6. Ведомость отделки стен помещений смотреть на листе - 38.
7. Ведомость отделки потолков помещений смотреть на листе - 38.
8. Экспликация полов помещений смотреть на листе - 37.
9. Площадь помещений МОП посчитана с учетом штукатурки;
10. Расстановка санитарно-технического оборудования показана условно.
11. Проем в чистоте двери открывания Д- Е1WS 60 не менее 1050 мм.
12. За относительную отметку 0,000 принят уровень пола второго этажа, что соответствует отметке 273,95
13. В местах сопряжения стен между секциями, выполнить заполнение проема (по периметру) минераловатной плитой группы горючести НГ. Узлы сопряжения см. альбом АК.

Условные обозначения

- 1

Марка помещения (номер)
- 10.2

Марка помещения (площадь)
- Монолитный ж/б
- Газобетонные блоки толщиной 200 мм
- Кладка из силикатных блоков 180 мм
- Кладка из силикатных блоков 80 мм
- Утеплитель минераловатный

Безопасная зона 1200x800 ммМесто для установки кондиционера

1

Тип пола

OK-1

Марка окна


Доступность для МГН

Марка двери

Предел огнестойкости

146-AP/24-2-AP1					
«Жилой многоквартирный дом с нежилыми помещениями и подземной автостоянкой в Чкаловском районе г. Екатеринбург» по адресу: Свердловская обл., г. Екатеринбург, ул. Паприса Лукумбы, д. 4					
1	-	Зам.	323-25	07.25	Секция 2
Изм.	Колуч	Лист	№ док.	Подп.	
Разработал	Ахметов	04.25			
Проверил	Жеряков	04.25			Маркировочный план 4 этажа
Н.контр.	Рябиков	04.25			
ГИП	Дурнев	04.25			
Статус					Лист
Р					6
Листов					
Архитектура и Проектирование					ДЕВИСИОН
Формат А1К					

План 5 этажа

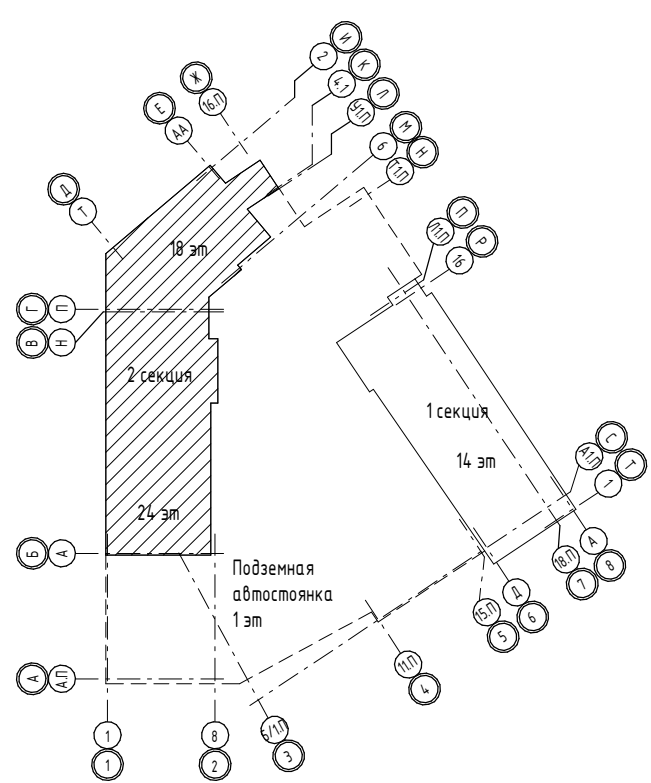

Экспликация помещений 5 этажа

№	Наименование	Площадь, м2
ЖС(С) 05_01		
1.01	Прихожая	5,65
1.02	СУ	4,02
1.03	Общая жилая комната	10,08
1.04	Кухня-ниша	6,31
		26,06
ЖС 05_02		
2.01	Прихожая	5,39
2.02	СУ	4,03
2.03	Жилая комната	11,69
2.04	Кухня-столовая	12,83
2.05	Лоджия	3,03
		36,97
ЖС 05_03		
3.01	Прихожая	4,77
3.02	СУ	4,03
3.03	Жилая комната	11,70
3.04	Кухня-столовая	13,37
3.05	Лоджия	3,03
		36,90
ЖС 05_04		
4.01	Прихожая	3,38
4.02	Коридор	2,89
4.03	СУ	4,04
4.04	Жилая комната	12,36
4.05	Кухня-столовая	17,15
		39,82
ЖК 05_05		
5.01	Прихожая	4,27
5.02	Коридор	3,33
5.03	СУ	4,03
5.04	Жилая комната	14,26
5.05	Жилая комната	14,38
5.06	Кухня-столовая	14,26
		54,53
ЖС 05_06		
6.01	Прихожая	5,07
6.02	СУ	4,03
6.03	Жилая комната	10,37
6.04	Кухня-столовая	12,10
6.05	Лоджия	3,26
		34,83
ЖС 05_07		
7.01	Прихожая	5,07
7.02	СУ	4,03
7.03	Жилая комната	10,37
7.04	Кухня-столовая	12,11
7.05	Лоджия	3,26
		34,84
ЖС 05_08		
8.01	Прихожая	5,07
8.02	СУ	4,03
8.03	Жилая комната	10,68
8.04	Кухня-столовая	15,74
		35,52
ЖК 05_09		
9.01	Прихожая	2,50
9.02	Коридор	4,92
9.03	СУ	4,03
9.04	Кухня-столовая	16,71
9.05	Жилая комната	10,75
9.06	Жилая комната	10,33
9.07	Гардеробная	4,36
9.08	Лоджия	2,93
		56,53
ЖС 05_10		
10.01	Прихожая	3,18
10.02	Коридор	3,61
10.03	СУ	2,83
10.04	Жилая комната	10,82
10.05	Кухня-столовая	15,58
10.06	СУ	4,18
10.07	Жилая комната	13,82
		54,02
ЖК 05_11		
11.01	Прихожая	3,48
11.02	Коридор	5,63
11.03	Гардеробная	2,43
11.04	СУ	4,04
11.05	Жилая комната	12,02
11.06	Жилая комната	10,56
11.07	Кухня-столовая	14,02
11.08	Лоджия	3,15
		55,33
ЖК 05_12		
12.01	Прихожая	11,14
12.02	Гардеробная	2,88
12.03	Жилая комната	14,54
12.04	Жилая комната	14,52
12.05	СУ	2,15
12.06	СУ	3,98
12.07	Кухня-столовая	14,33
		63,54
ЖС 05_13		
13.01	Прихожая	5,05
13.02	Коридор	6,54
13.03	СУ	2,04
13.04	СУ	4,03
13.05	Гардеробная	2,06
13.06	Жилая комната	10,69
13.07	Жилая комната	10,65
13.08	Кухня-столовая	21,16
13.09	Жилая комната	11,40
13.10	Лоджия	3,03
		76,65
ЖС(С) 05_14		
14.01	Прихожая	4,10
14.02	СУ	4,09
14.03	Общая жилая комната	11,20
14.04	Кухня-ниша	5,93
		25,32
МОП		
501	Лестничная клетка	12,80
502	Тамбур-шлюз	4,08
503	Лифтовой холл	20,42
504	Коридор межквартирный	44,81
505	Коридор межквартирный	33,82
		115,93

Условные обозначения


- | | | | |
|---|------------------------------------|---|--|
|  | Марка помещения (номер) |  | Утепление потолка 200 мм (см. ведомость л. 38) |
| <u>10.2</u> | Марка помещения (площадь) |  | Безопасная зона 1200х800 мм |
|  | Монолитный ж/б |  | Место для установки кондиционера |
|  | Газобетонные блоки толщиной 200 мм |  | Тип пола |
|  | Кладка из силикатных блоков 180 мм | ОК-1 | Марка окна |
|  | Кладка из силикатных блоков 80 мм | Доступность для МГН | 
Марка двери |
|  | Утеплитель минераловатный | Предел огнестойкости
EIS-60 | |

Примечание:

1. Спецификацию элементов заполнения оконных проемов смотреть на листе - 30.
2. Схемы габаритных размеров оконных и балконных блоков смотреть на листе - 30.
3. Спецификацию элементов заполнения дверных проемов смотреть на листе - 31.
4. Спецификацию габаритных размеров витражей смотреть на листе - 36.
5. Схемы габаритных размеров витражей смотреть на листах - 32. 33. 34. 35.
6. Ведомость отделки стен помещений смотреть на листе - 38.
7. Ведомость отделки потолков помещений смотреть на листе - 38.
8. Экспликация полов помещений смотреть на листе - 37.
9. Площадь помещений МПП посчитана с учетом штукатурки;
10. Расстановка санитарно-технического оборудования показана условно.
11. Проем в чистоте двери открывания Д - EIWS 60 не менее 1050 мм.
12. За относительную отметку 0,000 принят уровень пола второго этажа, что соответствует отметке 273,95
13. В местах сопряжения стен между секциями, выполнить заполнение проема (по периметру) минераловатной плитой группы горючести НГ. Узлы сопряжения см. альбом АС.

						146-AP/24-2-AP1				
1	-	Зам.	323-25		07.25	«Жилой многоквартирный дом с нежилыми помещениями и подземной автостоянкой в Чкаловском районе г. Екатеринбург» по адресу: Свердловская обл., г. Екатеринбург, ул. Патриса Лумумбы, д. 4				
Изм.	Колпч.	Лист	N док.	Подп.	Дата					
Разработал		Ахмеров			04.25					
Проверил		Жернаков			04.25	Секция 2		Стандия	Лист	Листов
								P	7	
H контр.		Радиков			04.25	Маркировочный план 5 этажа		 DEVISION Инженерная информация		
ГИП		Дурнев			04.25					

План 6 этажа

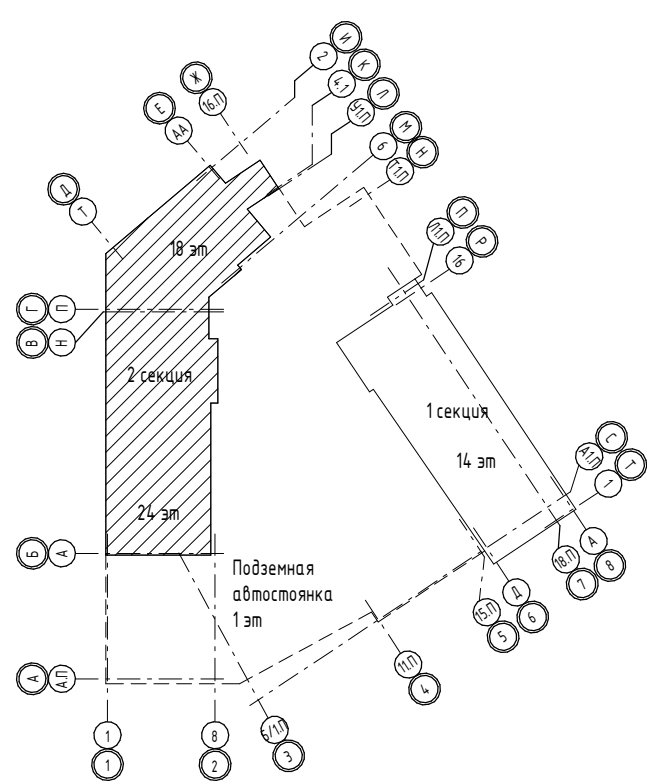

Экспликация помещений 6 этажа.

№	Наименование	Площадь, м2
ЖК 06_01		
1.01	Прихожая	5,65
1.02	СУ	4,02
1.03	Общая жилая комната	10,08
1.04	Кухня-ниша	6,31
		26,06
ЖК 06_02		
2.01	Прихожая	4,48
2.02	СУ	4,03
2.03	Жилая комната	11,69
2.04	Кухня-столовая	17,45
2.05	Гардеробная	4,80
2.06	СУ	4,03
2.07	Жилая комната	11,70
2.08	Жилая комната	11,79
2.09	Коридор	5,64
		75,61
ЖК 06_03		
3.01	Прихожая	3,38
3.02	Коридор	2,89
3.03	СУ	4,04
3.04	Жилая комната	12,36
3.05	Кухня-столовая	17,15
		39,82
ЖК 06_04		
4.01	Прихожая	4,27
4.02	Коридор	3,33
4.03	СУ	4,03
4.04	Жилая комната	14,26
4.05	Жилая комната	14,38
4.06	Кухня-столовая	14,26
		54,53
ЖК 06_05		
5.01	Прихожая	5,07
5.02	СУ	4,03
5.03	Жилая комната	10,37
5.04	Кухня-столовая	12,10
5.05	Лоджия	3,26
		34,83
ЖК 06_06		
6.01	Прихожая	5,07
6.02	СУ	4,03
6.03	Жилая комната	10,37
6.04	Кухня-столовая	12,11
6.05	Лоджия	3,26
		34,84
ЖК 06_07		
7.01	Прихожая	5,07
7.02	СУ	4,03
7.03	Жилая комната	10,68
7.04	Кухня-столовая	15,74
		35,52
ЖК 06_08		
8.01	Прихожая	2,50
8.02	Коридор	4,92
8.03	СУ	4,03
8.04	Кухня-столовая	18,43
8.05	Жилая комната	12,32
8.06	Жилая комната	11,79
8.07	Гардеробная	4,36
8.08	Лоджия	3,03
		61,38
ЖК 06_09		
9.01	Прихожая	3,18
9.02	СУ	2,83
9.03	Жилая комната	10,82
9.04	Кухня-столовая	15,58
9.05	СУ	4,18
9.06	Жилая комната	13,82
9.07	Коридор	3,61
		54,02
ЖК 06_10		
10.01	Прихожая	3,48
10.02	Коридор	5,63
10.03	Гардеробная	2,43
10.04	СУ	4,04
10.05	Жилая комната	12,02
10.06	Жилая комната	10,56
10.07	Кухня-столовая	14,02
10.08	Лоджия	3,15
		55,33
ЖК 06_11		
11.01	Прихожая	11,14
11.02	Гардеробная	2,88
11.03	Жилая комната	13,03
11.04	Жилая комната	12,95
11.05	СУ	2,15
11.06	СУ	3,98
11.07	Кухня-столовая	14,33
		60,46
ЖК 06_12		
12.01	Прихожая	5,05
12.02	Коридор	6,54
12.03	СУ	2,04
12.04	СУ	4,03
12.05	Гардеробная	2,06
12.06	Жилая комната	10,69
12.07	Жилая комната	10,65
12.08	Кухня-столовая	21,16
12.09	Жилая комната	11,40
12.10	Лоджия	3,03
		76,65
ЖК(С) 06_13		
13.01	Прихожая	4,10
13.02	СУ	4,09
13.03	Общая жилая комната	11,20
13.04	Кухня-ниша	5,93
		25,32
МОП		
601	Лестничная клетка	11,96
602	Тамбур-шлюз	3,76
603	Лифтовой холл	20,42
604	Коридор межбалтийный	44,81
605	Коридор межбалтийный	33,82
		114,77

Примечание:


1. Спецификация элементов заполнения оконных проемов смотреть на листе - 30.
2. Схемы заборных размеров оконных и балконных блоков смотреть на листе - 30.
3. Спецификация элементов заполнения дверных проемов смотреть на листе - 31.
4. Спецификация заборных размеров витражей смотреть на листе - 36.
5. Схемы заборных размеров витражей смотреть на листах - 32. 33. 34. 35.
6. Ведомость отделки стен помещений смотреть на листе - 38.
7. Ведомость отделки потолков помещений смотреть на листе - 38.
8. Спецификация полов помещений смотреть на листе - 37.
9. Площадь помещений МОП посчитана с учетом штукатурки;
10. Расстановка санитарно-технического оборудования показана условно.
11. Проем в чистоте двери открывания Д - ЕWS 60 не менее 1050 мм.
12. За относительную отметку 0,000 принят уровень пола второго этажа, что соответствует отметке 273,95
13. В местах сопряжения стен между секциями, выполнить заполнение проема (по примеру) минераловатной плитой группы горючести НГ. Узлы сопряжения см. альбом АС.

Условные обозначения

- | | | | |
|---|------------------------------------|---|----------------------------------|
|  | Марка помещения (номер) |  | Безопасная зона 1200х800 мм |
|  | Марка помещения (площадь) |  | Место для установки кондиционера |
|  | Монолитный ж/б |  | Тип пола |
|  | Газобетонные блоки толщиной 200 мм |  | Марка окна |
|  | Кладка из силикатных блоков 180 мм |  | Марка двери |
|  | Кладка из силикатных блоков 80 мм |  | |
|  | Утеплитель минераловатный | | |

						146-AP/24-2-AP1												
1						-	Зам.	323-25		07.25	«Жилой многоквартирный дом с нежилыми помещениями и подземной автостоянкой в Чкаловском районе г. Екатеринбург» по адресу: Свердловская обл., г. Екатеринбург, ул. Патриса Лумумбы, д. 4							
Изм.	Копуч.	Лист	Мдоб.	Подп.	Дата	Секция 2						Студия			Лист	Листов		
Разработал	Ахмеров				04.25							Р	8					
Проверил	Жернаков				04.25													
Н.контр. ГИП						Рядовой Дуднев						04.25	 DEVISION Архитектурное проектирование					
Маркировочный план б этажа																		

План 7 этажа

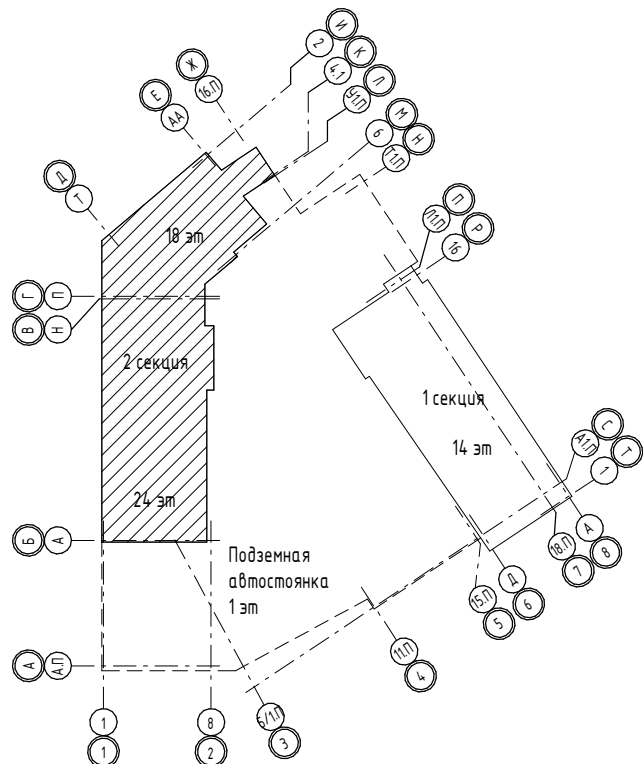

Экспликация помещений 7 этажа

№	Наименование	Площадь, м2
ЖК(С) 07_01		
1.01	Прихожая	5,65
1.02	СУ	4,02
1.03	Общая жилая комната	10,08
1.04	Кухня-ниша	6,31
		26,06
ЭК 07_02		
2.01	Прихожая	4,48
2.02	СУ	4,03
2.03	Жилая комната	11,69
2.04	Кухня-столовая	17,45
2.05	Гардеробная	4,80
2.06	СУ	4,03
2.07	Жилая комната	11,70
2.08	Жилая комната	11,79
2.09	Коридор	5,64
		75,61
ЖК 07_03		
3.01	Прихожая	3,38
3.02	Коридор	2,89
3.03	СУ	4,04
3.04	Жилая комната	12,36
3.05	Кухня-столовая	17,15
		39,82
ЭК 07_04		
4.01	Прихожая	4,27
4.02	Коридор	3,33
4.03	СУ	4,03
4.04	Жилая комната	14,26
4.05	Жилая комната	14,38
4.06	Кухня-столовая	14,26
		54,53
ЖК 07_05		
5.01	Прихожая	5,07
5.02	СУ	4,03
5.03	Жилая комната	10,37
5.04	Кухня-столовая	12,10
5.05	Лоджия	3,26
		34,83
ЖК 07_06		
6.01	Прихожая	5,07
6.02	СУ	4,03
6.03	Жилая комната	10,37
6.04	Кухня-столовая	12,11
6.05	Лоджия	3,26
		34,84
ЖК 07_07		
7.01	Прихожая	5,07
7.02	СУ	4,03
7.03	Жилая комната	10,68
7.04	Кухня-столовая	15,74
		35,52
ЭК 07_08		
8.01	Прихожая	2,50
8.02	Коридор	4,92
8.03	СУ	4,03
8.04	Кухня-столовая	18,43
8.05	Жилая комната	12,32
8.06	Жилая комната	11,79
8.07	Гардеробная	4,36
8.08	Лоджия	3,03
		61,38
ЭК 07_09		
9.01	Прихожая	3,18
9.02	СУ	2,83
9.03	Жилая комната	10,82
9.04	Кухня-столовая	15,58
9.05	СУ	4,18
9.06	Жилая комната	13,82
9.07	Коридор	3,61
		54,02
ЭК 07_10		
10.01	Прихожая	3,48
10.02	Коридор	5,63
10.03	Гардеробная	2,43
10.04	СУ	4,04
10.05	Жилая комната	12,02
10.06	Жилая комната	10,56
10.07	Кухня-столовая	14,02
10.08	Лоджия	3,15
		55,33
ЭК 07_11		
11.01	Прихожая	11,14
11.02	Гардеробная	2,88
11.03	Жилая комната	13,03
11.04	Жилая комната	12,95
11.05	СУ	2,15
11.06	СУ	3,98
11.07	Кухня-столовая	14,33
		60,46
ЭК 07_12		
12.01	Прихожая	5,05
12.02	Коридор	6,54
12.03	СУ	2,04
12.04	СУ	4,03
12.05	Гардеробная	2,06
12.06	Жилая комната	10,69
12.07	Жилая комната	10,65
12.08	Кухня-столовая	21,16
12.09	Жилая комната	11,40
12.10	Лоджия	3,03
		76,65
ЖК(С) 07_13		
13.01	Прихожая	4,10
13.02	СУ	4,09
13.03	Общая жилая комната	11,20
13.04	Кухня-ниша	5,93
		25,32
МОП		
701	Лестничная клетка	11,96
702	Тамбур-шлюз	3,76
703	Лифтовой холл	20,42
704	Коридор межблочно-типовый	4,41
705	Коридор межблочно-типовый	33,82
		114,77

Условные обозначения

- 1

Марка помещения (номер)

10.2

Марка помещения (площадь)

Монолитный ж/б

Газовентильные блоки толщиной 200 мм

Кладка из силикатных блоков 180 мм

Кладка из силикатных блоков 80 мм

Утеплитель минераловатный
- Безопасная зона 1200x800 мм

Место для установки кондиционера

1

Тип пола

ОК-1

Марка окна

Доступность для МГН

1л*

Марка двери

Предел огнестойкости

EIS-60

Примечание:

1. Спецификацию элементов заполнения оконных проемов смотреть на листе - 30.

2. Схемы габаритных размеров оконных и балконных блоков смотреть на листе - 30.

3. Спецификация элементов заполнения дверных проемов смотреть на листе - 31.

4. Спецификация габаритных размеров витражей смотреть на листе - 36.

5. Схемы габаритных размеров витражей смотреть на листах - 32. 33. 34. 35.

6. Ведомость отделки стен помещений смотреть на листе - 38.

7. Ведомость отделки потолков помещений смотреть на листе - 38.

8. Экспликация полов помещений смотреть на листе - 37.

9. Площадь помещений МОП посчитана с учетом шпунттурки;

10. Расстановка санитарно-технического оборудования показана условно.


11. Проем в чистоте двери открывания Д- EIS 60 не менее 1050 мм.

12. За относительную отметку 0,000 принят уровень пола второго этажа, что соответствует отметке 273,95

13. В местах сопряжения стен между секциями, выполнить заполнение проема (по периметру) минераловатной плитой группы горючести НГ. Узлы сопряжения см. альбом АС.

						146-AP/24-2-AP1			
						«Жилой многоквартирный дом с нежилыми помещениями и подземной автостоянкой в Чкаловском районе г. Екатеринбурга» по адресу: Свердловская обл., г. Екатеринбург, ул. Папирова Лукомы, д. 4			
1	-	Зам.	323-25	<i>Ахмедов</i>	07.25	Секция 2	Стандия	Лист	Листов
Изм.	Колуч	Лист	№ док.	Подп.	Дата		Р	9	
Разработал		Ахмедов		<i>Ахмедов</i>	04.25				
Проверил		Жеряков		<i>Жеряков</i>	04.25				
Н.контр.		Рядиков		<i>Рядиков</i>	04.25	Маркировочный план 7 этажа	 DEVISION Архитектура и инженерия		
ГИП		Дурнев		<i>Дурнев</i>					

План 8 этажа

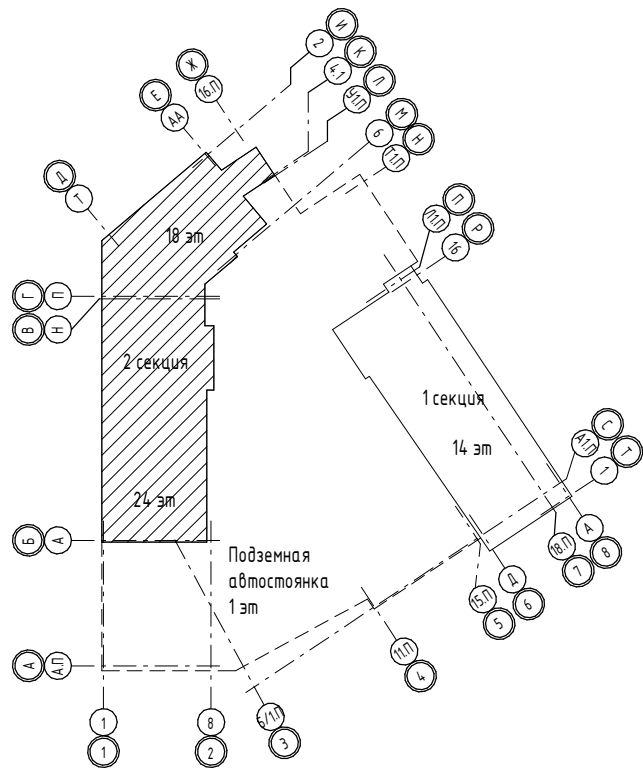

Экспликация помещений 8 этажа

№	Наименование	Площадь, м2
ЖК(С) 08_01		
1.01	Прихожая	5,65
1.02	СУ	4,02
1.03	Общая жилая комната	10,08
1.04	Кухня-ниша	6,31
		26,06
ЭК 08_02		
2.01	Прихожая	4,48
2.02	СУ	4,03
2.03	Жилая комната	11,69
2.04	Кухня-столовая	17,45
2.05	Гардеробная	4,80
2.06	СУ	4,03
2.07	Жилая комната	11,70
2.08	Жилая комната	11,79
2.09	Коридор	5,64
		75,61
ЖК 08_03		
3.01	Прихожая	3,38
3.02	Коридор	2,89
3.03	СУ	4,04
3.04	Жилая комната	12,36
3.05	Кухня-столовая	17,15
		39,82
ЭК 08_04		
4.01	Прихожая	4,27
4.02	Коридор	3,33
4.03	СУ	4,03
4.04	Жилая комната	14,26
4.05	Жилая комната	14,38
4.06	Кухня-столовая	14,26
		54,53
ЖК 08_05		
5.01	Прихожая	5,07
5.02	СУ	4,03
5.03	Жилая комната	10,37
5.04	Кухня-столовая	12,10
5.05	Лоджия	3,26
		34,83
ЖК 08_06		
6.01	Прихожая	5,07
6.02	СУ	4,03
6.03	Жилая комната	10,37
6.04	Кухня-столовая	12,11
6.05	Лоджия	3,26
		34,84
ЖК 08_07		
7.01	Прихожая	5,07
7.02	СУ	4,03
7.03	Жилая комната	10,68
7.04	Кухня-столовая	15,74
		35,52
ЭК 08_08		
8.01	Прихожая	2,50
8.02	Коридор	4,92
8.03	СУ	4,03
8.04	Кухня-столовая	18,43
8.05	Жилая комната	12,32
8.06	Жилая комната	11,79
8.07	Гардеробная	4,36
8.08	Лоджия	3,03
		61,38
ЭК 08_09		
9.01	Прихожая	3,18
9.02	СУ	2,83
9.03	Жилая комната	10,82
9.04	Кухня-столовая	15,58
9.05	СУ	4,18
9.06	Жилая комната	13,82
9.07	Коридор	3,61
		54,02
ЭК 08_10		
10.01	Прихожая	3,48
10.02	Коридор	5,63
10.03	Гардеробная	2,43
10.04	СУ	4,04
10.05	Жилая комната	12,02
10.06	Жилая комната	10,56
10.07	Кухня-столовая	14,02
10.08	Лоджия	3,15
		55,33
ЭК 08_11		
11.01	Прихожая	11,14
11.02	Гардеробная	2,88
11.03	Жилая комната	13,03
11.04	Жилая комната	12,95
11.05	СУ	2,15
11.06	СУ	3,98
11.07	Кухня-столовая	14,33
		60,46
ЭК 08_12		
12.01	Прихожая	5,05
12.02	Коридор	6,54
12.03	СУ	2,04
12.04	СУ	4,03
12.05	Гардеробная	2,06
12.06	Жилая комната	10,69
12.07	Жилая комната	10,65
12.08	Кухня-столовая	21,16
12.09	Жилая комната	11,40
12.10	Лоджия	3,03
		76,65
ЖК(С) 08_13		
13.01	Прихожая	4,10
13.02	СУ	4,09
13.03	Общая жилая комната	11,20
13.04	Кухня-ниша	5,93
		25,32
МОП		
801	Лестничная клетка	11,96
802	Тандер-шлюз	3,76
803	Лифтовой холл	20,42
804	Коридор межбортный	4,41
805	Коридор межбортный	33,82
		114,77


Условные обозначения

1	Марка помещения (номер)	Безопасная зона 1200x800 мм
10.2	Марка помещения (площадь)	Место для установки кондиционера
Монолитный ж/б		Тип пола
Газовентонные блоки толщиной 200 мм		ОК-1 Марка окна
Кладка из силикатных блоков 180 мм		Доступность для МГН
Кладка из силикатных блоков 80 мм		1л*
Утеплитель минераловатный		Марка двери
		Предел огнестойкости EIS-60

- Примечание:
1. Спецификацию элементов заполнения оконных проемов смотреть на листе - 30.
 2. Схемы габаритных размеров оконных и балконных блоков смотреть на листе - 30.
 3. Спецификация элементов заполнения дверных проемов смотреть на листе - 31.
 4. Спецификация габаритных размеров витражей смотреть на листе - 36.
 5. Схемы габаритных размеров витражей смотреть на листах - 32. 33. 34. 35.
 6. Ведомость отделки стен помещений смотреть на листе - 38.
 7. Ведомость отделки потолков помещений смотреть на листе - 38.
 8. Экспликация полов помещений смотреть на листе - 37.
 9. Площадь помещений МОП посчитана с учетом штукатурки;
 10. Расстановка санитарно-технического оборудования показана условно.
 11. Проем в чистоте двери открывания Д- EIS 60 не менее 1050 мм.
 12. За относительную отметку 0,000 принят уровень пола второго этажа, что соответствует отметке 273,95
 13. В местах сопряжения стен между секциями, выполнить заполнение проема (по периметру) минераловатной плитой группы горючести НГ. Узлы сопряжения см. альбом АС.

						146-AP/24-2-AP1				«Жилой многоквартирный дом с нежилыми помещениями и подземной автостоянкой в Чкаловском районе г. Екатеринбург» по адресу: Свердловская обл., г. Екатеринбург, ул. Паприса Липуны, д. 4		
1	-	Зам.	323-25	<i>Ахмедов</i>	07.25	Секция 2	Стандия	Лист	Листов	Р	10	
Изм.	Колуч	Лист	№ док.	Подп.	Дата							
Разработал	Ахмедов			<i>Ахмедов</i>	04.25							
Проверил	Жеряков			<i>Жеряков</i>	04.25							
Н.контр.	Рядиков				04.25	Маркировочный план 8 этажа						
ГИП	Дурнев			<i>Дурнев</i>								

План 9 этажа

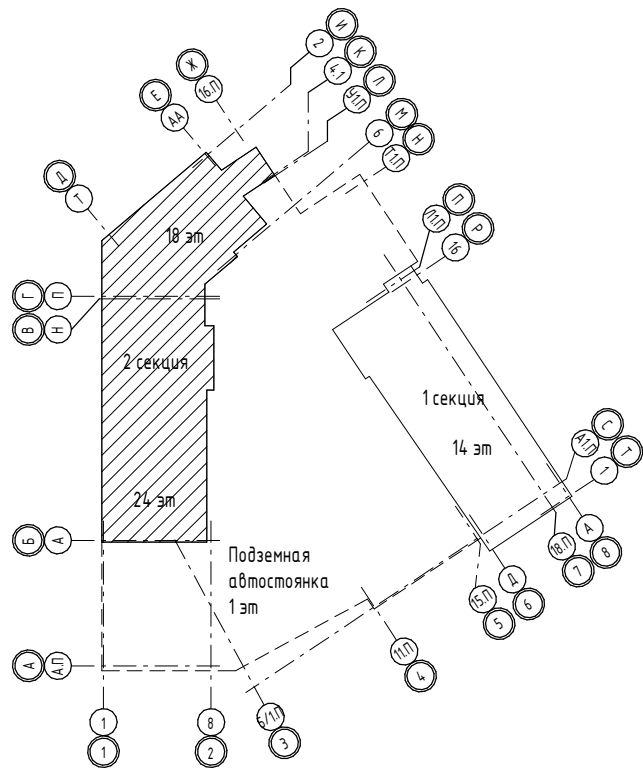

Экспликация помещений 9 этажа

№	Наименование	Площадь, м2
ЖК(С) 09_01		
1.01	Прихожая	5,65
1.02	СУ	4,02
1.03	Общая жилая комната	10,08
1.04	Кухня-ниша	6,31
		26,06
ЭК 09_02		
2.01	Прихожая	4,48
2.02	СУ	4,03
2.03	Жилая комната	11,69
2.04	Кухня-столовая	17,45
2.05	Гардеробная	4,80
2.06	СУ	4,03
2.07	Жилая комната	11,70
2.08	Жилая комната	11,79
2.09	Коридор	5,64
		75,61
ЖК 09_03		
3.01	Прихожая	3,38
3.02	Коридор	2,89
3.03	СУ	4,04
3.04	Жилая комната	12,36
3.05	Кухня-столовая	17,15
		39,82
ЭК 09_04		
4.01	Прихожая	4,27
4.02	Коридор	3,33
4.03	СУ	4,03
4.04	Жилая комната	14,26
4.05	Жилая комната	14,38
4.06	Кухня-столовая	14,26
		54,53
ЖК 09_05		
5.01	Прихожая	5,07
5.02	СУ	4,03
5.03	Жилая комната	10,37
5.04	Кухня-столовая	12,10
5.05	Лоджия	3,26
		34,83
ЖК 09_06		
6.01	Прихожая	5,07
6.02	СУ	4,03
6.03	Жилая комната	10,37
6.04	Кухня-столовая	12,11
6.05	Лоджия	3,26
		34,84
ЖК 09_07		
7.01	Прихожая	5,07
7.02	СУ	4,03
7.03	Жилая комната	10,68
7.04	Кухня-столовая	15,74
		35,52
ЭК 09_08		
8.01	Прихожая	2,50
8.02	Коридор	4,92
8.03	СУ	4,03
8.04	Кухня-столовая	18,43
8.05	Жилая комната	12,32
8.06	Жилая комната	11,79
8.07	Гардеробная	4,36
8.08	Лоджия	3,03
		61,38
ЭК 09_09		
9.01	Прихожая	3,18
9.02	СУ	2,83
9.03	Жилая комната	10,82
9.04	Кухня-столовая	15,58
9.05	СУ	4,18
9.06	Жилая комната	13,82
9.07	Коридор	3,61
		54,02
ЭК 09_10		
10.01	Прихожая	3,48
10.02	Коридор	5,63
10.03	Гардеробная	2,43
10.04	СУ	4,04
10.05	Жилая комната	12,02
10.06	Жилая комната	10,56
10.07	Кухня-столовая	14,02
10.08	Лоджия	3,15
		55,33
ЭК 09_11		
11.01	Прихожая	11,14
11.02	Гардеробная	2,88
11.03	Жилая комната	13,03
11.04	Жилая комната	12,95
11.05	СУ	2,15
11.06	СУ	3,98
11.07	Кухня-столовая	14,33
		60,46
ЭК 09_12		
12.01	Прихожая	5,05
12.02	Коридор	6,54
12.03	СУ	2,04
12.04	СУ	4,03
12.05	Гардеробная	2,06
12.06	Жилая комната	10,69
12.07	Жилая комната	10,65
12.08	Кухня-столовая	21,16
12.09	Жилая комната	11,40
12.10	Лоджия	3,03
		76,65
ЖК(С) 09_13		
13.01	Прихожая	4,10
13.02	СУ	4,09
13.03	Общая жилая комната	11,20
13.04	Кухня-ниша	5,93
		25,32
МОП		
901	Лестничная клетка	11,96
902	Тамбур-шлюз	3,76
903	Лифтовой холл	20,42
904	Коридор межблочно-типовый	4,41
905	Коридор межблочно-типовый	33,82
		114,77

Примечание:
1. Спецификацию элементов заполнения оконных проемов смотреть на листе - 30.
2. Схемы габаритных размеров оконных и балконных блоков смотреть на листе - 30.
3. Спецификация элементов заполнения дверных проемов смотреть на листе - 31.
4. Спецификация габаритных размеров витражей смотреть на листе - 36.
5. Схемы габаритных размеров витражей смотреть на листах - 32, 33, 34, 35.
6. Ведомость отделки стен помещений смотреть на листе - 38.
7. Ведомость отделки потолков помещений смотреть на листе - 38.
8. Экспликация полов помещений смотреть на листе - 37.
9. Площадь помещений МОП посчитана с учетом штукатурки;
10. Расстановка санитарно-технического оборудования показана условно.
11. Проем в чистоте двери открывания Д - ЕИWS 60 не менее 1050 мм.
12. За относительную отметку 0,000 принят уровень пола второго этажа, что соответствует отметке 273,95.
13. В местах сопряжения стен между секциями, выполнить заполнение проема (по периметру) минераловатной плитой группы горючести НГ. Узлы сопряжения см. альбом АС.

Условные обозначения

- 1

Марка помещения (номер)
- 10.2

Марка помещения (площадь)
- Монолитный ж/б
- Газовентонные блоки толщиной 200 мм
- Кладка из силикатных блоков 180 мм
- Кладка из силикатных блоков 80 мм
- Утеплитель минераловатный

Безопасная зона 1200x800 ммМесто для установки кондиционера

1

Тип пола

ОК-1

Марка окна

Доступность для МПН

1л*

Марка двери

Предел огнестойкости EIS-60


146-AP/24-2-AP1					
«Жилой многоквартирный дом с нежилыми помещениями и подземной автостоянкой в Чкаловском районе г. Екатеринбург» по адресу: Свердловская обл., г. Екатеринбург, ул. Папирова Липовицы, д. 4					
1	-	Зам.	323-25	07.25	Секция 2
Изм.	Колуч.	Лист	№ док.	Подп.	
Разработал	Ахметов	04.25			
Проверил	Жеряков	04.25			
Маркировочный план 9 этажа					Стандия
					Лист
					Листов
Н.контр.	Рядков	04.25	Архитектура и Проектирование		
ГИП	Дурнев				







План 13 этажа

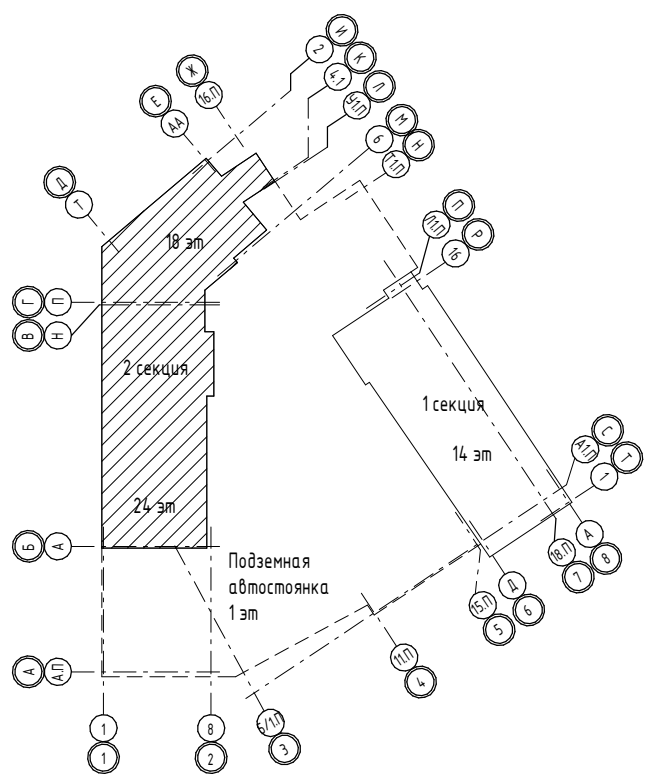

Условные обозначения

- | | | | |
|--|------------------------------------|---|--|
|  | Марка помещения (номер) |  | Безопасная зона 1200х800 мм |
|  | Марка помещения (площадь) |  | Место для установки кондиционера |
|  | Монолитный ж/б |  | Тип пола |
|  | Газобетонные блоки толщиной 200 мм | ОК-1 | Марка окна |
|  | Кладка из силикатных блоков 180 мм | Доступность для МГН | 
Марка двери |
|  | Кладка из силикатных блоков 80 мм | Предельная
огнестойкость | |
|  | Утеплитель минераловатный | EIS-60 | |

Экспликация помещений 13 этажа

№	Наименование	Площадь, м2
1К(С) 13_01		
1.01	Прихожая	5,65
1.02	СУ	4,02
1.03	Общая жилая комната	10,08
1.04	Кухня-ниша	6,31
		26,06
ЭК 13_02		
2.01	Прихожая	4,48
2.02	СУ	4,03
2.03	Жилая комната	11,69
2.04	Кухня-столовая	17,45
2.05	Гардеробная	4,80
2.06	СУ	4,03
2.07	Жилая комната	11,70
2.08	Жилая комната	11,79
2.09	Коридор	5,64
		75,61
1К 13_03		
3.01	Прихожая	3,38
3.02	Коридор	2,89
3.03	СУ	4,04
3.04	Жилая комната	12,36
3.05	Кухня-столовая	11,15
		39,82
ЭК 13_04		
4.01	Прихожая	4,27
4.02	Коридор	3,33
4.03	СУ	4,03
4.04	Жилая комната	14,26
4.05	Жилая комната	14,38
4.06	Кухня-столовая	14,26
		54,53
1К 13_05		
5.01	Прихожая	5,07
5.02	СУ	4,03
5.03	Жилая комната	10,37
5.04	Кухня-столовая	12,10
5.05	Лоджия	3,26
		34,83
1К 13_06		
6.01	Прихожая	5,07
6.02	СУ	4,03
6.03	Жилая комната	10,37
6.04	Кухня-столовая	12,11
6.05	Лоджия	3,26
		34,84
1К 13_07		
7.01	Прихожая	5,07
7.02	СУ	4,03
7.03	Жилая комната	10,68
7.04	Кухня-столовая	15,74
		35,52
ЭК 13_08		
8.01	Прихожая	2,50
8.02	Коридор	4,92
8.03	СУ	4,03
8.04	Кухня-столовая	18,43
8.05	Жилая комната	12,32
8.06	Жилая комната	11,79
8.07	Гардеробная	4,36
8.08	Лоджия	3,03
		61,38
ЭК 13_09		
9.01	Прихожая	3,18
9.02	СУ	2,83
9.03	Жилая комната	10,82
9.04	Кухня-столовая	15,58
9.05	СУ	4,18
9.06	Жилая комната	13,82
9.07	Коридор	3,61
		54,02
ЭК 13_10		
10.01	Прихожая	3,48
10.02	Коридор	5,63
10.03	Гардеробная	2,43
10.04	СУ	4,04
10.05	Жилая комната	12,02
10.06	Жилая комната	10,56
10.07	Кухня-столовая	14,02
10.08	Лоджия	3,15
		55,33
ЭК 13_11		
11.01	Прихожая	11,14
11.02	Гардеробная	2,88
11.03	Жилая комната	13,03
11.04	Жилая комната	12,95
11.05	СУ	2,15
11.06	СУ	3,98
11.07	Кухня-столовая	14,33
		60,46
ЭК 13_12		
12.01	Прихожая	5,05
12.02	Коридор	6,54
12.03	СУ	2,04
12.04	СУ	4,03
12.05	Гардеробная	2,06
12.06	Жилая комната	10,69
12.07	Жилая комната	10,65
12.08	Жилая комната	21,16
12.09	Кухня-столовая	11,40
12.10	Лоджия	3,03
		76,65
1К(С) 13_13		
13.01	Прихожая	4,10
13.02	СУ	4,09
13.03	Общая жилая комната	11,20
13.04	Кухня-ниша	5,93
		25,32
МОП		
1301	Лестничная клетка	11,96
1302	Тамбур-шлюз	3,76
1303	Лифтовой холл	20,42
1304	Коридор межквартирный	44,81
1305	Коридор межквартирный	33,82
		114,77


Примечание:

1. Спецификация элементов заполнения оконных проемов смотреть на листе – 30.
2. Схемы заглубленных размеров оконных и балконных блоков смотреть на листе – 30.
3. Спецификация элементов заполнения дверных проемов смотреть на листе – 31.
4. Спецификация заглубленных размеров дверной смотреть на листе – 36.
5. Схемы заглубленных размеров дверной смотреть на листах – 32, 33, 34, 35.
6. Ведомость отделки стен помещений смотреть на листе – 38.
7. Ведомость отделки потолков помещений смотреть на листе – 38.
8. Экспликация полов помещений смотреть на листе – 37.
9. Площадь помещений МПП посчитана с учетом штукатурки;
10. Расстановоча санитарно-технического оборудования показана условно.
11. Проем в чистоте двери открывания Д – ЕWS 60 не менее 1050 мм.
12. За относительно отметку 0,000 принят уровень пола второго этажа, что соответствует отметке 273,95

В местах сопряжения стен между секциями, выполнить заполнение проема (по перечитру) минераловатной войлоки группы горючести НГ. Узлы сопряжения см. альбом АС.

						146-AP/24-2-AP1						
1	-	Зам.	323-25	<i>Ахмеров</i>	07.25	«Жилой многоквартирный дом с нежилыми помещениями и подземной автостоянкой в Чкаловском районе г. Екатеринбург» по адресу: Свердловская область, г. Екатеринбург, ул. Патрисия Лумумбы, д. 4						
Изм.	Колуч.	Лист	№док.	Подп.	Дата							
Разработал	Ахмеров			<i>Ахмеров</i>	04.25							
Проверил	Жернаков			<i>Жернаков</i>	04.25							
Секция 2						<table><tr><td>Стандия</td><td>Лист</td><td>Листов</td></tr><tr><td>Р</td><td>15</td><td></td></tr></table>	Стандия	Лист	Листов	Р	15	
Стандия	Лист	Листов										
Р	15											
Н.контр. ГИП	Рябиков Дурнев			<i>Рябиков</i>	04.25	Маркировочный план 13 этажа						
												

План 14 этажа

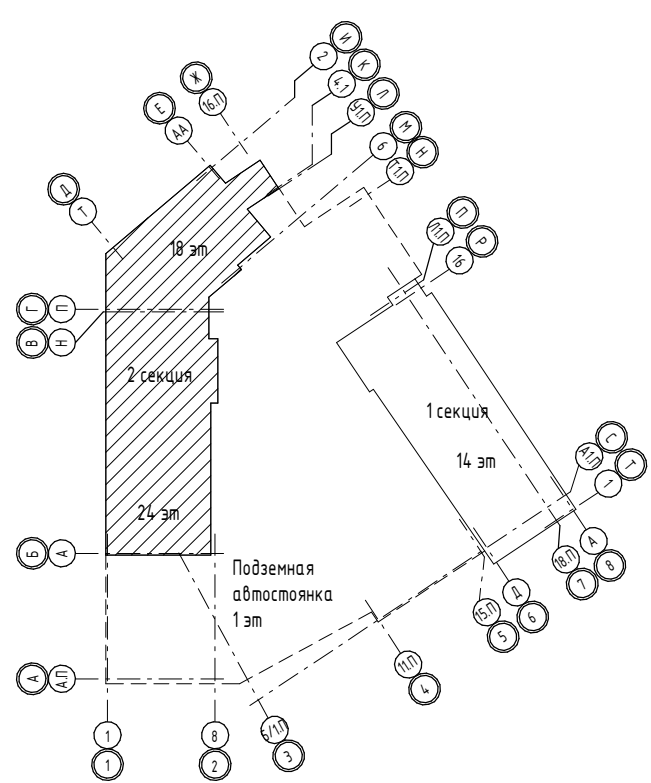


Условные обозначения

- | | | | |
|--|------------------------------------|---|--|
|  | Марка помещения (номер) |  | Безопасная зона 1200х800 мм |
|  | Марка помещения (площадь) |  | Место для установки кондиционера |
|  | Монолитный ж/б |  | Тип пола |
|  | Газобетонные блоки толщиной 200 мм | ОК-1 | Марка окна |
|  | Кладка из силикатных блоков 180 мм | Доступность для МГН | 
Марка двери |
|  | Кладка из силикатных блоков 80 мм | Предел огнестойкости
EIS-60 | |
|  | Утеплитель минераловатный | | |


Экспликация помещений 14 этажа		
№	Наименование	Площадь, м2
ЖК(С) 14_01		
1.01	Прихожая	5,65
1.02	СУ	4,02
1.03	Общая жилая комната	10,08
1.04	Кухня-ниша	6,31
		26,06
ЖК 14_02		
2.01	Прихожая	4,48
2.02	СУ	4,03
2.03	Жилая комната	11,69
2.04	Кухня-столовая	17,45
2.05	Гардеробная	4,80
2.06	СУ	4,03
2.07	Жилая комната	11,70
2.08	Жилая комната	11,79
2.09	Коридор	5,64
		75,81
ЖК 14_03		
3.01	Прихожая	3,38
3.02	Коридор	2,89
3.03	СУ	4,04
3.04	Жилая комната	12,36
3.05	Кухня-столовая	17,15
		39,82
ЖК 14_04		
4.01	Прихожая	4,27
4.02	Коридор	3,33
4.03	СУ	4,03
4.04	Жилая комната	14,26
4.05	Жилая комната	14,38
4.06	Кухня-столовая	14,26
		54,53
ЖК 14_05		
5.01	Прихожая	5,07
5.02	СУ	4,03
5.03	Жилая комната	10,37
5.04	Кухня-столовая	12,10
5.05	Лоджия	3,26
		34,83
ЖК 14_06		
6.01	Прихожая	5,07
6.02	СУ	4,03
6.03	Жилая комната	10,37
6.04	Кухня-столовая	12,11
6.05	Лоджия	3,26
		34,84
ЖК 14_07		
7.01	Прихожая	5,07
7.02	СУ	4,03
7.03	Жилая комната	10,68
7.04	Кухня-столовая	15,74
		35,52
ЖК 14_08		
8.01	Прихожая	2,50
8.02	Коридор	4,92
8.03	СУ	4,03
8.04	Кухня-столовая	18,43
8.05	Жилая комната	12,32
8.06	Жилая комната	11,79
8.07	Гардеробная	4,36
8.08	Лоджия	3,03
		61,38
ЖК 14_09		
9.01	Прихожая	3,18
9.02	СУ	2,83
9.03	Жилая комната	10,82
9.04	Кухня-столовая	15,58
9.05	СУ	4,18
9.06	Жилая комната	13,82
9.07	Коридор	3,61
		54,02
ЖК 14_10		
10.01	Прихожая	3,48
10.02	Коридор	5,63
10.03	Гардеробная	2,43
10.04	СУ	4,04
10.05	Жилая комната	12,02
10.06	Жилая комната	10,56
10.07	Кухня-столовая	14,02
10.08	Лоджия	3,15
		55,33
ЖК 14_11		
11.01	Прихожая	11,14
11.02	Гардеробная	2,88
11.03	Жилая комната	13,03
11.04	Жилая комната	12,95
11.05	СУ	2,15
11.06	СУ	3,98
11.07	Кухня-столовая	14,33
		60,46
ЖК 14_12		
12.01	Прихожая	5,05
12.02	Коридор	6,54
12.03	СУ	2,04
12.04	СУ	4,03
12.05	Гардеробная	2,06
12.06	Жилая комната	10,69
12.07	Жилая комната	10,65
12.08	Кухня-столовая	21,16
12.09	Жилая комната	11,40
12.10	Лоджия	3,03
		76,65
ЖК(С) 14_13		
13.01	Прихожая	4,10
13.02	СУ	4,09
13.03	Общая жилая комната	11,20
13.04	Кухня-ниша	5,93
		25,32
МОП		
14.01	Лестничная клетка	11,96
14.02	Тамбур-шлюз	3,76
14.03	Лифтовой холл	20,42
14.04	Коридор межквартирный	44,81
14.05	Коридор межквартирный	33,82
		114,77

Примечание:

1. Спецификация элементов заполнения оконных проемов смотреть на листе - 30.
2. Схемы габаритных размеров оконных и балконных блоков смотреть на листе - 30.
3. Спецификация элементов заполнения дверных проемов смотреть на листе - 31.
4. Спецификация габаритных размеров витражей смотреть на листе - 36.
5. Схемы габаритных размеров витражей смотреть на листах - 32, 33, 34, 35.
6. Ведомость отделки стен помещений смотреть на листе - 38.
7. Ведомость отделки потолков помещений смотреть на листе - 38.
8. Экспликация полов помещений смотреть на листе - 37.
9. Площадь помещений МОП посчитана с учетом штукатурки;
10. Расстановка санитарно-технического оборудования показана условно.
11. Проем в чистоте двери открития Д - ЕWS 60 не менее 1050 мм.
12. За относительную отметку 0,000 принят уровень пола второго этажа, что соответствует отметке 273,95
13. В местах сопряжения стен между секциями, заполнить заполнение проема (по периметру) минераловатной плитой группы горючести НГ. Уплотнение см. альбом АС.

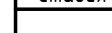						146-AP/24-2-AP1					
1	-	Зам.	323-25		07.25	«Жилой многоквартирный дом с нежилыми помещениями и подземной автостоянкой в Чкаловском районе г. Екатеринбурга» по адресу: Свердловская обл., Екатеринбург, ул. Патриса Лумумбы, д. 4					
Изм.	Колч.	Лист	№вкл.	Подп.	Дата						
Разработал	Ахмеров	Лист 38			04.25						
Проверил	Жернаков				04.25	Секция 2			Стандия	Лист	Листов
									Р	16	
Н.контр. ГИП	Радионов Друнев				04.25	Маркировочный план 14 этажа			 DEVISION Архитектурная информация		

План 15 этажа

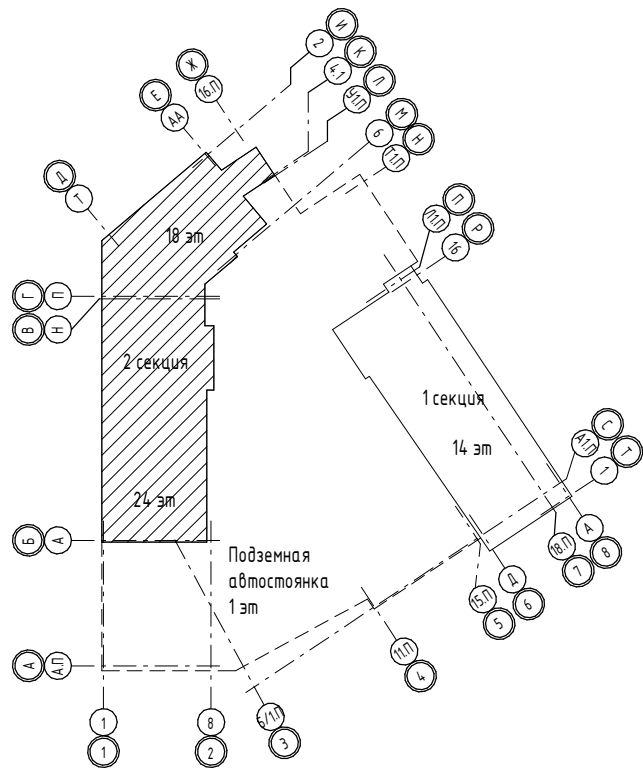

Экспликация помещений 15 этажа

№	Наименование	Площадь, м2
2К 15_01		
1.01	Прихожая	2,59
1.02	Гардеробная	2,93
1.03	СУ	4,02
1.04	Жилая комната	15,58
1.05	Коридор	8,43
1.06	Жилая комната	11,69
1.07	Кухня-столовая	17,45
1.08	СУ	1,49
		64,18
1К 15_02		
2.01	Прихожая	4,77
2.02	СУ	4,03
2.03	Жилая комната	11,70
2.04	Кухня-столовая	13,37
2.05	Лоджия	3,03
		36,90
1К 15_03		
3.01	Прихожая	3,38
3.02	Коридор	2,89
3.03	СУ	4,04
3.04	Жилая комната	12,36
3.05	Кухня-столовая	17,15
		39,82
2К 15_04		
4.01	Прихожая	4,27
4.02	Коридор	3,33
4.03	СУ	4,03
4.04	Жилая комната	14,26
4.05	Жилая комната	14,38
4.06	Кухня-столовая	14,26
		54,53
1К 15_05		
5.01	Прихожая	5,07
5.02	СУ	4,03
5.03	Жилая комната	10,37
5.04	Кухня-столовая	12,10
5.05	Лоджия	3,26
		34,83
1К 15_06		
6.01	Прихожая	5,07
6.02	СУ	4,03
6.03	Жилая комната	10,37
6.04	Кухня-столовая	12,11
6.05	Лоджия	3,26
		34,84
1К 15_07		
7.01	Прихожая	5,07
7.02	СУ	4,03
7.03	Жилая комната	10,68
7.04	Кухня-столовая	15,74
		35,52
2К 15_08		
8.01	Прихожая	2,50
8.02	Коридор	4,92
8.03	СУ	4,03
8.04	Кухня-столовая	18,43
8.05	Жилая комната	12,32
8.06	Жилая комната	11,79
8.07	Гардеробная	4,36
8.08	Лоджия	3,03
		61,38
2К 15_09		
9.01	Прихожая	3,18
9.02	Коридор	3,61
9.03	СУ	2,83
9.04	Жилая комната	10,82
9.05	Кухня-столовая	15,58
9.06	СУ	4,18
9.07	Жилая комната	13,82
		54,02
2К 15_10		
10.01	Прихожая	3,48
10.02	Коридор	5,63
10.03	Гардеробная	2,43
10.04	СУ	4,04
10.05	Жилая комната	12,02
10.06	Жилая комната	10,56
10.07	Кухня-столовая	14,02
10.08	Лоджия	3,15
		55,33
2К 15_11		
11.01	Прихожая	11,14
11.02	Гардеробная	2,88
11.03	Жилая комната	13,03
11.04	Жилая комната	12,95
11.05	СУ	2,15
11.06	СУ	3,98
11.07	Кухня-столовая	14,33
		60,46
3К 15_12		
12.01	Прихожая	5,05
12.02	Коридор	6,54
12.03	СУ	2,04
12.04	СУ	4,03
12.05	Гардеробная	2,06
12.06	Жилая комната	10,69
12.07	Жилая комната	10,65
12.08	Кухня-столовая	21,16
12.09	Жилая комната	11,40
12.10	Лоджия	3,03
		76,65
1К(С) 15_13		
13.01	Прихожая	4,10
13.02	СУ	4,09
13.03	Общая жилая комната	11,20
13.04	Кухня-ниша	5,93
		25,32
МОП		
1501	Лестничная клетка	11,96
1502	Тамбур-шлюз	3,76
1503	Лифтовой холл	20,42
1504	Коридор межбатируный	4,41
1505	Коридор межбатируный	33,82
		114,77

Условные обозначения

- 1

Марка помещения (номер)

10.2

Марка помещения (площадь)

Монолитный ж/б

Газовентонные блоки толщиной 200 мм

Кладка из силикатных блоков 180 мм

Кладка из силикатных блоков 80 мм

Утеплитель минераловатный
- Безопасная зона 1200x800 мм

Место для установки кондиционера

1

Тип пола

ОК-1

Марка окна

Доступность для МГН

1л*

Марка двери

Предел огнестойкости

EIS-60

Примечание:

1. Спецификацию элементов заполнения оконных проемов смотреть на листе - 30.
2. Схемы габаритных размеров оконных и балконных блоков смотреть на листе - 30.
3. Спецификация элементов заполнения дверных проемов смотреть на листе - 31.
4. Спецификация габаритных размеров витражей смотреть на листе - 36.
5. Схемы габаритных размеров витражей смотреть на листах - 32. 33. 34. 35.
6. Ведомость отделки стен помещений смотреть на листе - 38.
7. Ведомость отделки потолков помещений смотреть на листе - 38.
8. Экспликация полов помещений смотреть на листе - 37.
9. Площадь помещений МОП посчитана с учетом штукатурки;
10. Расстановка санитарно-технического оборудования показана условно.
11. Проем в чистоте двери открывания Д - EWS 60 не менее 1050 мм.
12. За относительную отметку 0,000 принят уровень пола второго этажа, что соответствует отметке 273,95
13. В местах сопряжения стен между секциями, выполнить заполнение проема (по периметру) минераловатной плитой группы горючести НГ. Узлы сопряжения см. альбом АК.

						146-AP/24-2-AP1				
						«Жилой многоквартирный дом с жилыми помещениями и подземной автостоянкой в Чкаловском районе г. Екатеринбурга» по адресу: Свердловская обл., г. Екатеринбург, ул. Папруса Лумумбы, д. 4				
1	-	Зам.	323-25	<i>Ахмедов</i>	07.25	Секция 2	Стадия	Лист	Листов	
Изм.	Колуч	Лист	№ док.	Подп.	Дата					
Разработал	Ахмедов			<i>Ахмедов</i>	04.25		Р	17		
Проверил	Жеряков			<i>Жеряков</i>	04.25					
Н.контр.	Рябов				04.25	Маркировочный план 15 этажа				
Г.ИП	Дурнев			<i>Дурнев</i>						

План 16 этажа




Условные обозначения

- | | | | |
|--|------------------------------------|---|--|
|  | Марка помещения (номер) |  | Безопасная зона 1200х800 мм |
|  | Марка помещения (площадь) |  | Место для установки кондиционера |
|  | Монолитный ж/б |  | Тип пола |
|  | Газобетонные блоки толщиной 200 мм | OK-1 | Марка окна |
|  | Кладка из силикатных блоков 180 мм | Доступность для МГН | 
Марка двери |
|  | Кладка из силикатных блоков 80 мм | Предел огнестойкости
EIS-60 | |
|  | Утеплитель минераловатный | | |

Примечание:

1. Спецификация элементов заполнения оконных проемов смотреть на листе - 30.
2. Схемы габаритных размеров оконных и балконных блоков смотреть на листе - 30.
3. Спецификация элементов заполнения дверных проемов смотреть на листе - 31.
4. Спецификация габаритных размеров витражей смотреть на листе - 36.
5. Схемы габаритных размеров витражей смотреть на листах - 32, 33, 34, 35.
6. Ведомость отделки стен помещений смотреть на листе - 38.
7. Ведомость отделки потолков помещений смотреть на листе - 38.
8. Экспликация полов помещений смотреть на листе - 37.
9. Площадь помещений МОП посчитана с учетом штукатурки;
10. Расстановка санитарно-технического оборудования показана условно.
11. Проем в чистоте двери открывания Д - Е1WS 60 не менее 1050 мм.
12. За самостоятельную отметку 0,000 принят уровень пола второго этажа, что соответствует отметке 273,95
13. В местах сопряжения стен между секциями, выполняющих заполнение проема (по периметру) минераловатной плиты группы горючести НГ. Узлы сопряжения см. альбом АС.

						146-AP/24-2-AP1
1	-	Зам	323-25	<i>Ахмеров</i>	07.25	«Жилой многоквартирный дом с нежилыми помещениями и подземной адистоянкой в Чкаловском районе г. Екатеринбург» по адресу: Свердловская обл., г. Екатеринбург, ул. Патриса Лумумбы, д. 4 Секция 2
Мзм.	Колуч.	Лист	№Вок.	Подп.	Дата	
Разработал	Ахмеров			<i>Ахмеров</i>	04.25	
Проверил	Жернаков				04.25	
Н.контр.	Рудинов				04.25	Маркировочный план 16 этажа 
ГИП	Дуднев			<i>Дуднев</i>		

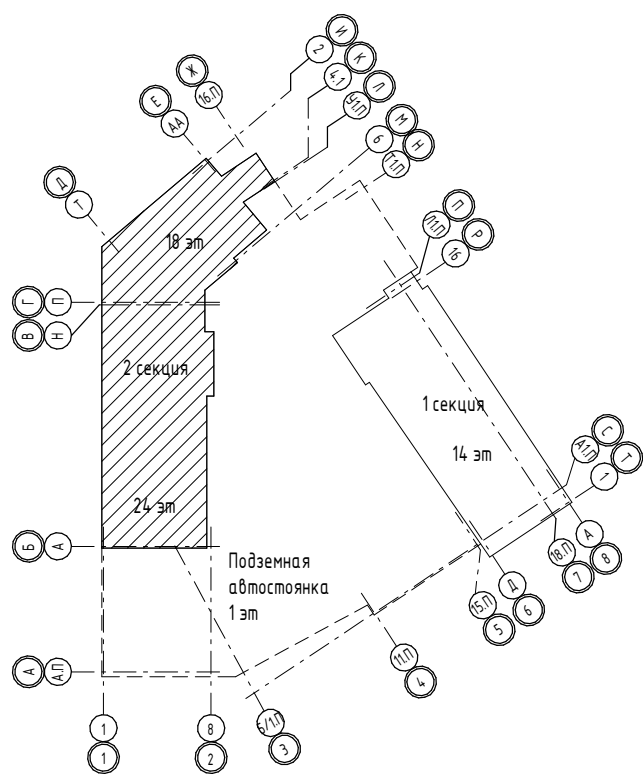

План 17 этажа



Экспликация помещений 17 этажа

№	Наименование	Площадь, м2
2К 17_01		
1.01	Прихожая	2,59
1.02	Гардеробная	2,93
1.03	СУ	4,02
1.04	Жилая комната	15,58
1.05	Коридор	8,43
1.06	Жилая комната	11,69
1.07	Кухня-столовая	17,45
1.08	СУ	1,49
		64,18
1К 17_02		
2.01	Прихожая	4,77
2.02	СУ	4,03
2.03	Жилая комната	11,70
2.04	Кухня-столовая	13,37
2.05	Лоджия	3,03
		36,90
1К 17_03		
3.01	Прихожая	3,38
3.02	Коридор	2,89
3.03	СУ	4,04
3.04	Жилая комната	12,36
3.05	Кухня-столовая	17,15
		39,82
2К 17_04		
4.01	Прихожая	4,27
4.02	Коридор	3,33
4.03	СУ	4,03
4.04	Жилая комната	14,26
4.05	Жилая комната	14,38
4.06	Кухня-столовая	14,26
		54,53
1К 17_05		
5.01	Прихожая	5,07
5.02	СУ	4,03
5.03	Жилая комната	10,37
5.04	Кухня-столовая	12,10
5.05	Лоджия	3,26
		34,83
1К 17_06		
6.01	Прихожая	5,07
6.02	СУ	4,03
6.03	Жилая комната	10,37
6.04	Кухня-столовая	12,11
6.05	Лоджия	3,26
		34,84
1К 17_07		
7.01	Прихожая	5,07
7.02	СУ	4,03
7.03	Жилая комната	10,68
7.04	Кухня-столовая	15,74
		35,52
2К 17_08		
8.01	Прихожая	2,50
8.02	Коридор	4,92
8.03	СУ	4,03
8.04	Кухня-столовая	18,43
8.05	Жилая комната	12,32
8.06	Жилая комната	11,79
8.07	Гардеробная	4,36
8.08	Лоджия	3,03
		61,38
2К 17_09		
9.01	Прихожая	3,18
9.02	Коридор	3,61
9.03	СУ	2,83
9.04	Жилая комната	10,82
9.05	Кухня-столовая	15,58
9.06	СУ	4,18
9.07	Жилая комната	13,82
		54,02
2К 17_10		
10.01	Прихожая	3,48
10.02	Коридор	5,63
10.03	Гардеробная	2,43
10.04	СУ	4,04
10.05	Жилая комната	12,02
10.06	Жилая комната	10,56
10.07	Кухня-столовая	14,02
10.08	Лоджия	3,15
		55,33
2К 17_11		
11.01	Прихожая	11,14
11.02	Гардеробная	2,88
11.03	Жилая комната	13,03
11.04	Жилая комната	12,95
11.05	СУ	2,15
11.06	СУ	3,98
11.07	Кухня-столовая	14,33
		60,46
3К 17_12		
12.01	Прихожая	5,05
12.02	Коридор	6,54
12.03	СУ	2,04
12.04	СУ	4,03
12.05	Гардеробная	2,06
12.06	Жилая комната	10,69
12.07	Жилая комната	10,65
12.08	Кухня-столовая	21,16
12.09	Жилая комната	11,40
12.10	Лоджия	3,03
		76,65
1К(С) 17_13		
13.01	Прихожая	4,10
13.02	СУ	4,09
13.03	Общая жилая комната	11,20
13.04	Кухня-ниша	5,93
		25,32
МОП		
1701	Лестничная клетка	11,96
1702	Тамбур-шлюз	3,76
1703	Лифтовой холл	20,42
1704	Коридор межквартирный	4,41
1705	Коридор межквартирный	33,82
		114,77

Условные обозначения

- 1

Марка помещения (номер)

10.2

Марка помещения (площадь)

Монолитный ж/б

Газовентонные блоки толщиной 200 мм

Кладка из силикатных блоков 180 мм

Кладка из силикатных блоков 80 мм

Утеплитель минераловатный
- Безопасная зона 1200x800 мм

Место для установки кондиционера

1

Тип пола

ОК-1

Марка окна

Доступность для МГН

1л*

Марка двери


Предел огнестойкости

EIS-60

Примечание:

1. Спецификацию элементов заполнения оконных проемов смотреть на листе - 30.
2. Схемы габаритных размеров оконных и балконных блоков смотреть на листе - 30.
3. Спецификация элементов заполнения дверных проемов смотреть на листе - 31.
4. Спецификация габаритных размеров витражей смотреть на листе - 36.
5. Схемы габаритных размеров витражей смотреть на листах - 32. 33. 34. 35.
6. Ведомость отделки стен помещений смотреть на листе - 38.
7. Ведомость отделки потолков помещений смотреть на листе - 38.
8. Экспликация полов помещений смотреть на листе - 37.
9. Площадь помещений МОП посчитана с учетом шпунтурки;
10. Расстановка санитарно-технического оборудования показана условно.
11. Проем в чистоте двери открывания Д - ЕИWS 60 не менее 1050 мм.
12. За относительную отметку 0,000 принят уровень пола второго этажа, что соответствует отметке 273,95
13. В местах сопряжения стен между секциями, выполнить заполнение проема (по периметру) минераловатной плитой группы горючести НГ. Узлы сопряжения см. альбом АК.

						146-AP/24-2-AP1				
						«Жилой многоквартирный дом с нежилыми помещениями и подземной автостоянкой в Чкаловском районе г. Екатеринбурга» по адресу: Свердловская обл., г. Екатеринбург, ул. Паприца Лимурды, д. 4				
1	-	Зам.	323-25	<i>Ахметов</i>	07.25	Секция 2	Стадия	Лист	Листов	
Изм.	Колуч	Лист	№ док.	Подп.	Дата		Р	19		
Разработал	Ахметов			<i>Ахметов</i>	04.25					
Проверил	Жеряков			<i>Жеряков</i>	04.25					
Н.контр.	Рябиков				04.25	Маркировочный план 17 этажа				
ГИП	Дурнев			<i>Дурнев</i>						

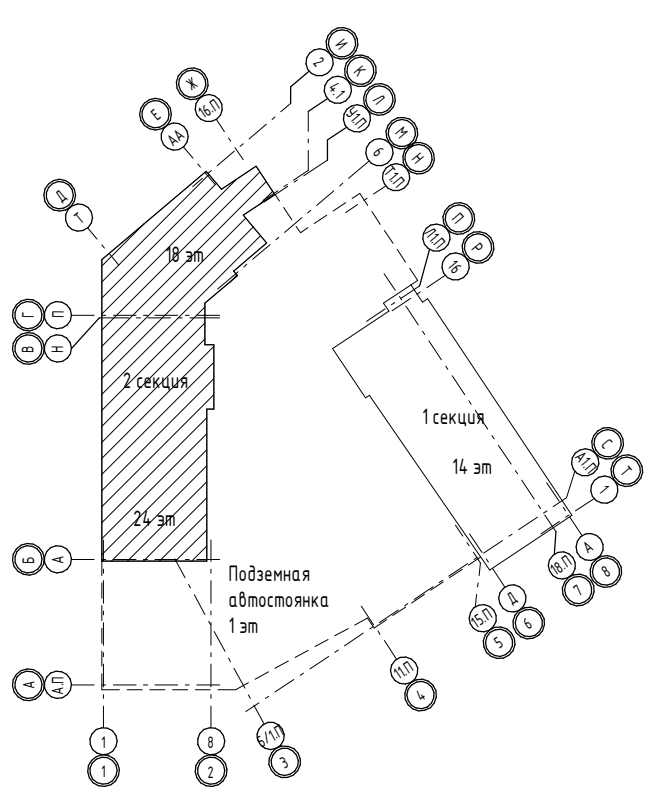

План 18 этажа



Экспликация помещений 18 этажа

№	Наименование	Площадь, м2
2К 15_01		
1.01	Прихожая	2,59
1.02	Гардеробная	2,93
1.03	СУ	4,02
1.04	Жилая комната	15,58
1.05	Коридор	8,43
1.06	Жилая комната	11,69
1.07	Кухня-столовая	17,45
1.08	СУ	1,49
		64,18
1К 15_02		
2.01	Прихожая	4,77
2.02	СУ	4,03
2.03	Жилая комната	11,70
2.04	Кухня-столовая	13,37
2.05	Лоджия	3,03
		36,90
1К 15_03		
3.01	Прихожая	3,38
3.02	Коридор	2,89
3.03	СУ	4,04
3.04	Жилая комната	12,36
3.05	Кухня-столовая	17,15
		39,82
2К 15_04		
4.01	Прихожая	4,27
4.02	Коридор	3,33
4.03	СУ	4,03
4.04	Жилая комната	14,26
4.05	Жилая комната	14,38
4.06	Кухня-столовая	14,26
		54,53
1К 15_05		
5.01	Прихожая	5,07
5.02	СУ	4,03
5.03	Жилая комната	10,37
5.04	Кухня-столовая	12,10
5.05	Лоджия	3,26
		34,83
1К 15_06		
6.01	Прихожая	5,07
6.02	СУ	4,03
6.03	Жилая комната	10,37
6.04	Кухня-столовая	12,11
6.05	Лоджия	3,26
		34,84
1К 15_07		
7.01	Прихожая	5,07
7.02	СУ	4,03
7.03	Жилая комната	10,68
7.04	Кухня-столовая	15,74
		35,52
2К 15_08		
8.01	Прихожая	2,50
8.02	Коридор	4,92
8.03	СУ	4,03
8.04	Кухня-столовая	18,43
8.05	Жилая комната	12,32
8.06	Жилая комната	11,79
8.07	Гардеробная	4,36
8.08	Лоджия	3,03
		61,38
2К 15_09		
9.01	Прихожая	3,18
9.02	Коридор	3,61
9.03	СУ	2,83
9.04	Жилая комната	10,82
9.05	Кухня-столовая	15,58
9.06	СУ	4,18
9.07	Жилая комната	13,82
		54,02
2К 15_10		
10.01	Прихожая	3,48
10.02	Коридор	5,63
10.03	Гардеробная	2,43
10.04	СУ	4,04
10.05	Жилая комната	12,02
10.06	Жилая комната	10,56
10.07	Кухня-столовая	14,02
10.08	Лоджия	3,15
		55,33
2К 15_11		
11.01	Прихожая	11,14
11.02	Гардеробная	2,88
11.03	Жилая комната	13,03
11.04	Жилая комната	12,95
11.05	СУ	2,15
11.06	СУ	3,98
11.07	Кухня-столовая	14,33
		60,46
3К 15_12		
12.01	Прихожая	5,05
12.02	Коридор	6,54
12.03	СУ	2,04
12.04	СУ	4,03
12.05	Гардеробная	2,06
12.06	Жилая комната	10,69
12.07	Жилая комната	10,65
12.08	Кухня-столовая	21,16
12.09	Жилая комната	11,40
12.10	Лоджия	3,03
		76,65
1К(С) 15_13		
13.01	Прихожая	4,10
13.02	СУ	4,09
13.03	Общая жилая комната	11,20
13.04	Кухня-ниша	5,93
		25,32
МОП		
1801	Лестничная клетка	11,96
1802	Тандер-шлюз	3,76
1803	Лифтовой холл	20,42
1804	Коридор межбатируный	4,41
1805	Коридор межбатируный	33,82
		114,77

Примечание:

1. Спецификацию элементов заполнения оконных проемов смотреть на листе - 30.
2. Схемы габаритных размеров оконных и балконных блоков смотреть на листе - 30.
3. Спецификация элементов заполнения дверных проемов смотреть на листе - 31.
4. Спецификация габаритных размеров вытрачей смотреть на листе - 36.
5. Схемы габаритных размеров вытрачей смотреть на листах - 32, 33, 34, 35.
6. Ведомость отделки стен помещений смотреть на листе - 38.
7. Ведомость отделки потолков помещений смотреть на листе - 38.
8. Экспликация полов помещений смотреть на листе - 37.
9. Площадь помещений МОП посчитана с учетом шпунтурки;
10. Расстановка санитарно-технического оборудования показана условно.
11. Проем в чистоте двери открывания Д - Е1WS 60 не менее 1050 мм.
12. За относительную отметку 0,000 принят уровень пола второго этажа, что соответствует отметке 273,95
13. В местах сопряжения стен между секциями, выполнить заполнение проема (по периметру) минераловатной плитой группы горючести НГ. Узлы сопряжения см. альбом АК.


Условные обозначения

- | | | |
|-------------------------------------|---------------------------|----------------------------------|
| 1 | Марка помещения (номер) | Безопасная зона 1200x800 мм |
| 10.2 | Марка помещения (площадь) | Место для установки кондиционера |
| Монолитный ж/б | | Тип пола |
| Газовентонные блоки толщиной 200 мм | | ОК-1 Марка окна |
| Кладка из силикатных блоков 180 мм | | Доступность для МГН |
| Кладка из силикатных блоков 80 мм | | 1л* Марка двери |
| Утеплитель минераловатный | | Предел огнестойкости EIS-60 |

						146-AP/24-2-AP1				
1	-	Зам.	323-25	<i>Ахмедов</i>	07.25	«Жилой многоквартирный дом с нежилыми помещениями и подземной автостоянкой в Чкаловском районе г. Екатеринбурга» по адресу: Свердловская обл., г. Екатеринбург, ул. Паприца Лумумбы, д. 4				
Изм.	Колуч	Лист	№ док.	Подп.	Дата	Секция 2	Стандия	Лист	Листов	
Разработал	Ахмедов			<i>Ахмедов</i>	04.25		Р	20		
Проверил	Жеряков			<i>Жеряков</i>	04.25					
Н.контр.	Рябиков				04.25	Маркировочный план 18 этажа		 DEVISION Архитектура и Проектирование		
ГИП	Дурнев			<i>Дурнев</i>						

Формат А1К

План 19 этажа

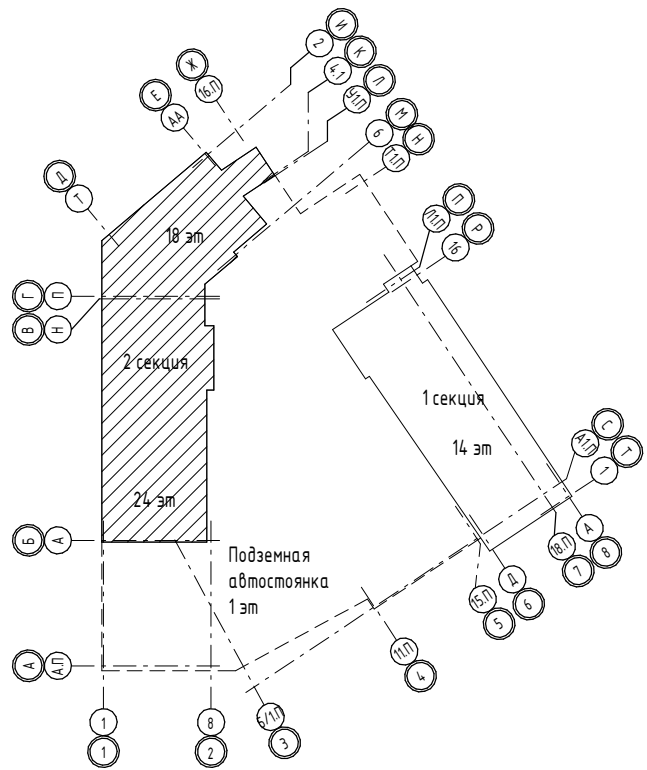

Экспликация помещений 19 этажа		
№	Наименование	Площадь, м2
2К 19_01		
1.01	Прихожая	2,59
1.02	СУ	4,02
1.03	Жилая комната	15,58
1.04	Коридор	8,43
1.05	Жилая комната	11,69
1.06	Кухня-столовая	17,45
1.07	Гардеробная	2,93
1.08	С/у	1,49
		64,18
1К 19_02		
2.01	Прихожая	4,77
2.02	СУ	4,03
2.03	Жилая комната	11,70
2.04	Кухня-столовая	13,37
2.05	Лоджия	3,03
		36,90
1К 19_03		
3.01	Прихожая	3,38
3.02	Коридор	2,89
3.03	СУ	4,04
3.04	Жилая комната	12,36
3.05	Кухня-столовая	17,15
		39,82
2К 19_04		
4.01	Прихожая	4,27
4.02	Коридор	3,33
4.03	СУ	4,03
4.04	Жилая комната	14,26
4.05	Жилая комната	14,38
4.06	Кухня-столовая	14,26
		54,53
1К 19_05		
5.01	Прихожая	5,07
5.02	СУ	4,03
5.03	Жилая комната	10,37
5.04	Кухня-столовая	12,10
5.05	Лоджия	3,26
		34,83
1К 19_06		
6.01	Прихожая	5,07
6.02	СУ	4,03
6.03	Жилая комната	10,37
6.04	Кухня-столовая	12,11
6.05	Лоджия	3,26
		34,84
1К 19_07		
7.01	Прихожая	5,07
7.02	СУ	4,03
7.03	Жилая комната	10,68
7.04	Кухня-столовая	15,74
		35,52
2К 19_08		
8.01	Прихожая	2,50
8.02	Коридор	4,92
8.03	СУ	4,03
8.04	Кухня-столовая	18,43
8.05	Жилая комната	12,32
8.06	Жилая комната	11,79
8.07	Гардеробная	4,36
8.08	Лоджия	3,03
		61,38
1К(С) 19_9		
9.01	Прихожая	4,10
9.02	СУ	4,09
9.03	Общая жилая комната	11,20
9.04	Кухня-ниша	5,93
		25,32
МОП		
1901	Лестничная клетка	11,96
1902	Танбур-шлез	3,76
1903	Лифтовой холл	20,42
1904	Коридор межквартирный	51,69
		87,83

Условные обозначения

- 1

Марка помещения (номер)
- 10.2

Марка помещения (площадь)
- Монолитный ж/б
- Газовентонные блоки толщиной 200 мм
- Кладка из силикатных блоков 180 мм
- Кладка из силикатных блоков 80 мм
- Утеплитель минераловатный
- Безопасная зона 1200x800 мм
- Место для установки кондиционера
- 1

Тип пола
- ОК-1

Марка окна
- Доступность для МГН
- 1л*

Марка двери
- Предел огнестойкости EIS-60

Безопасная зона 1200x800 ммМесто для установки кондиционера

1

Тип пола

ОК-1

Марка окна

Доступность для МГН

1л*


Марка двери

Предел огнестойкости EIS-60

- Примечание:
1. Спецификацию элементов заполнения оконных проемов смотреть на листе - 30.
 2. Схемы габаритных размеров оконных и балконных блоков смотреть на листе - 30.
 3. Спецификация элементов заполнения дверных проемов смотреть на листе - 31.
 4. Спецификация габаритных размеров витражей смотреть на листе - 36.
 5. Схемы габаритных размеров витражей смотреть на листах - 32, 33, 34, 35.
 6. Ведомость отделки стен помещений смотреть на листе - 38.
 7. Ведомость отделки потолков помещений смотреть на листе - 38.
 8. Экспликация полов помещений смотреть на листе - 37.
 9. Площадь помещений МОП посчитана с учетом штукатурки.
 10. Расстановка санитарно-технического оборудования показана условно.
 11. Проем в чистоте двери открывания Д- EIS-60 не менее 1050 мм.
 12. За относительную отметку 0,000 принят уровень пола второго этажа, что соответствует отметке 273,95
 13. В местах сопряжения стен между секциями, выполнить заполнение проема (по периметру) минераловатной плитой группы горючести НГ. Узлы сопряжения см. альбом АС.

						146-AP/24-2-AP1			
						«Жилой многоквартирный дом с нежилыми помещениями и подземной автостоянкой в Чкаловском районе г. Екатеринбурга» по адресу: Свердловская обл., г. Екатеринбург, ул. Патриса Лумумбы, д. 4			
1	-	Зам.	323-25	<i>Ахмедов</i>	07.25	Секция 2	Стадия	Лист	Листов
Изм.	Колуч.	Лист	№ док.	Подп.	Дата				
Разработал	Ахмедов	<i>Ахмедов</i>			04.25				
Проверил	Жеряков	<i>Жеряков</i>			04.25		П	21	
						Маркировочный план 19 этажа			
Н.контр.	Рядиков	Рядиков			04.25		 DEVISION Архитектура и инженерия		
ГИП	Дирев	<i>Дирев</i>							

План 20 этажа

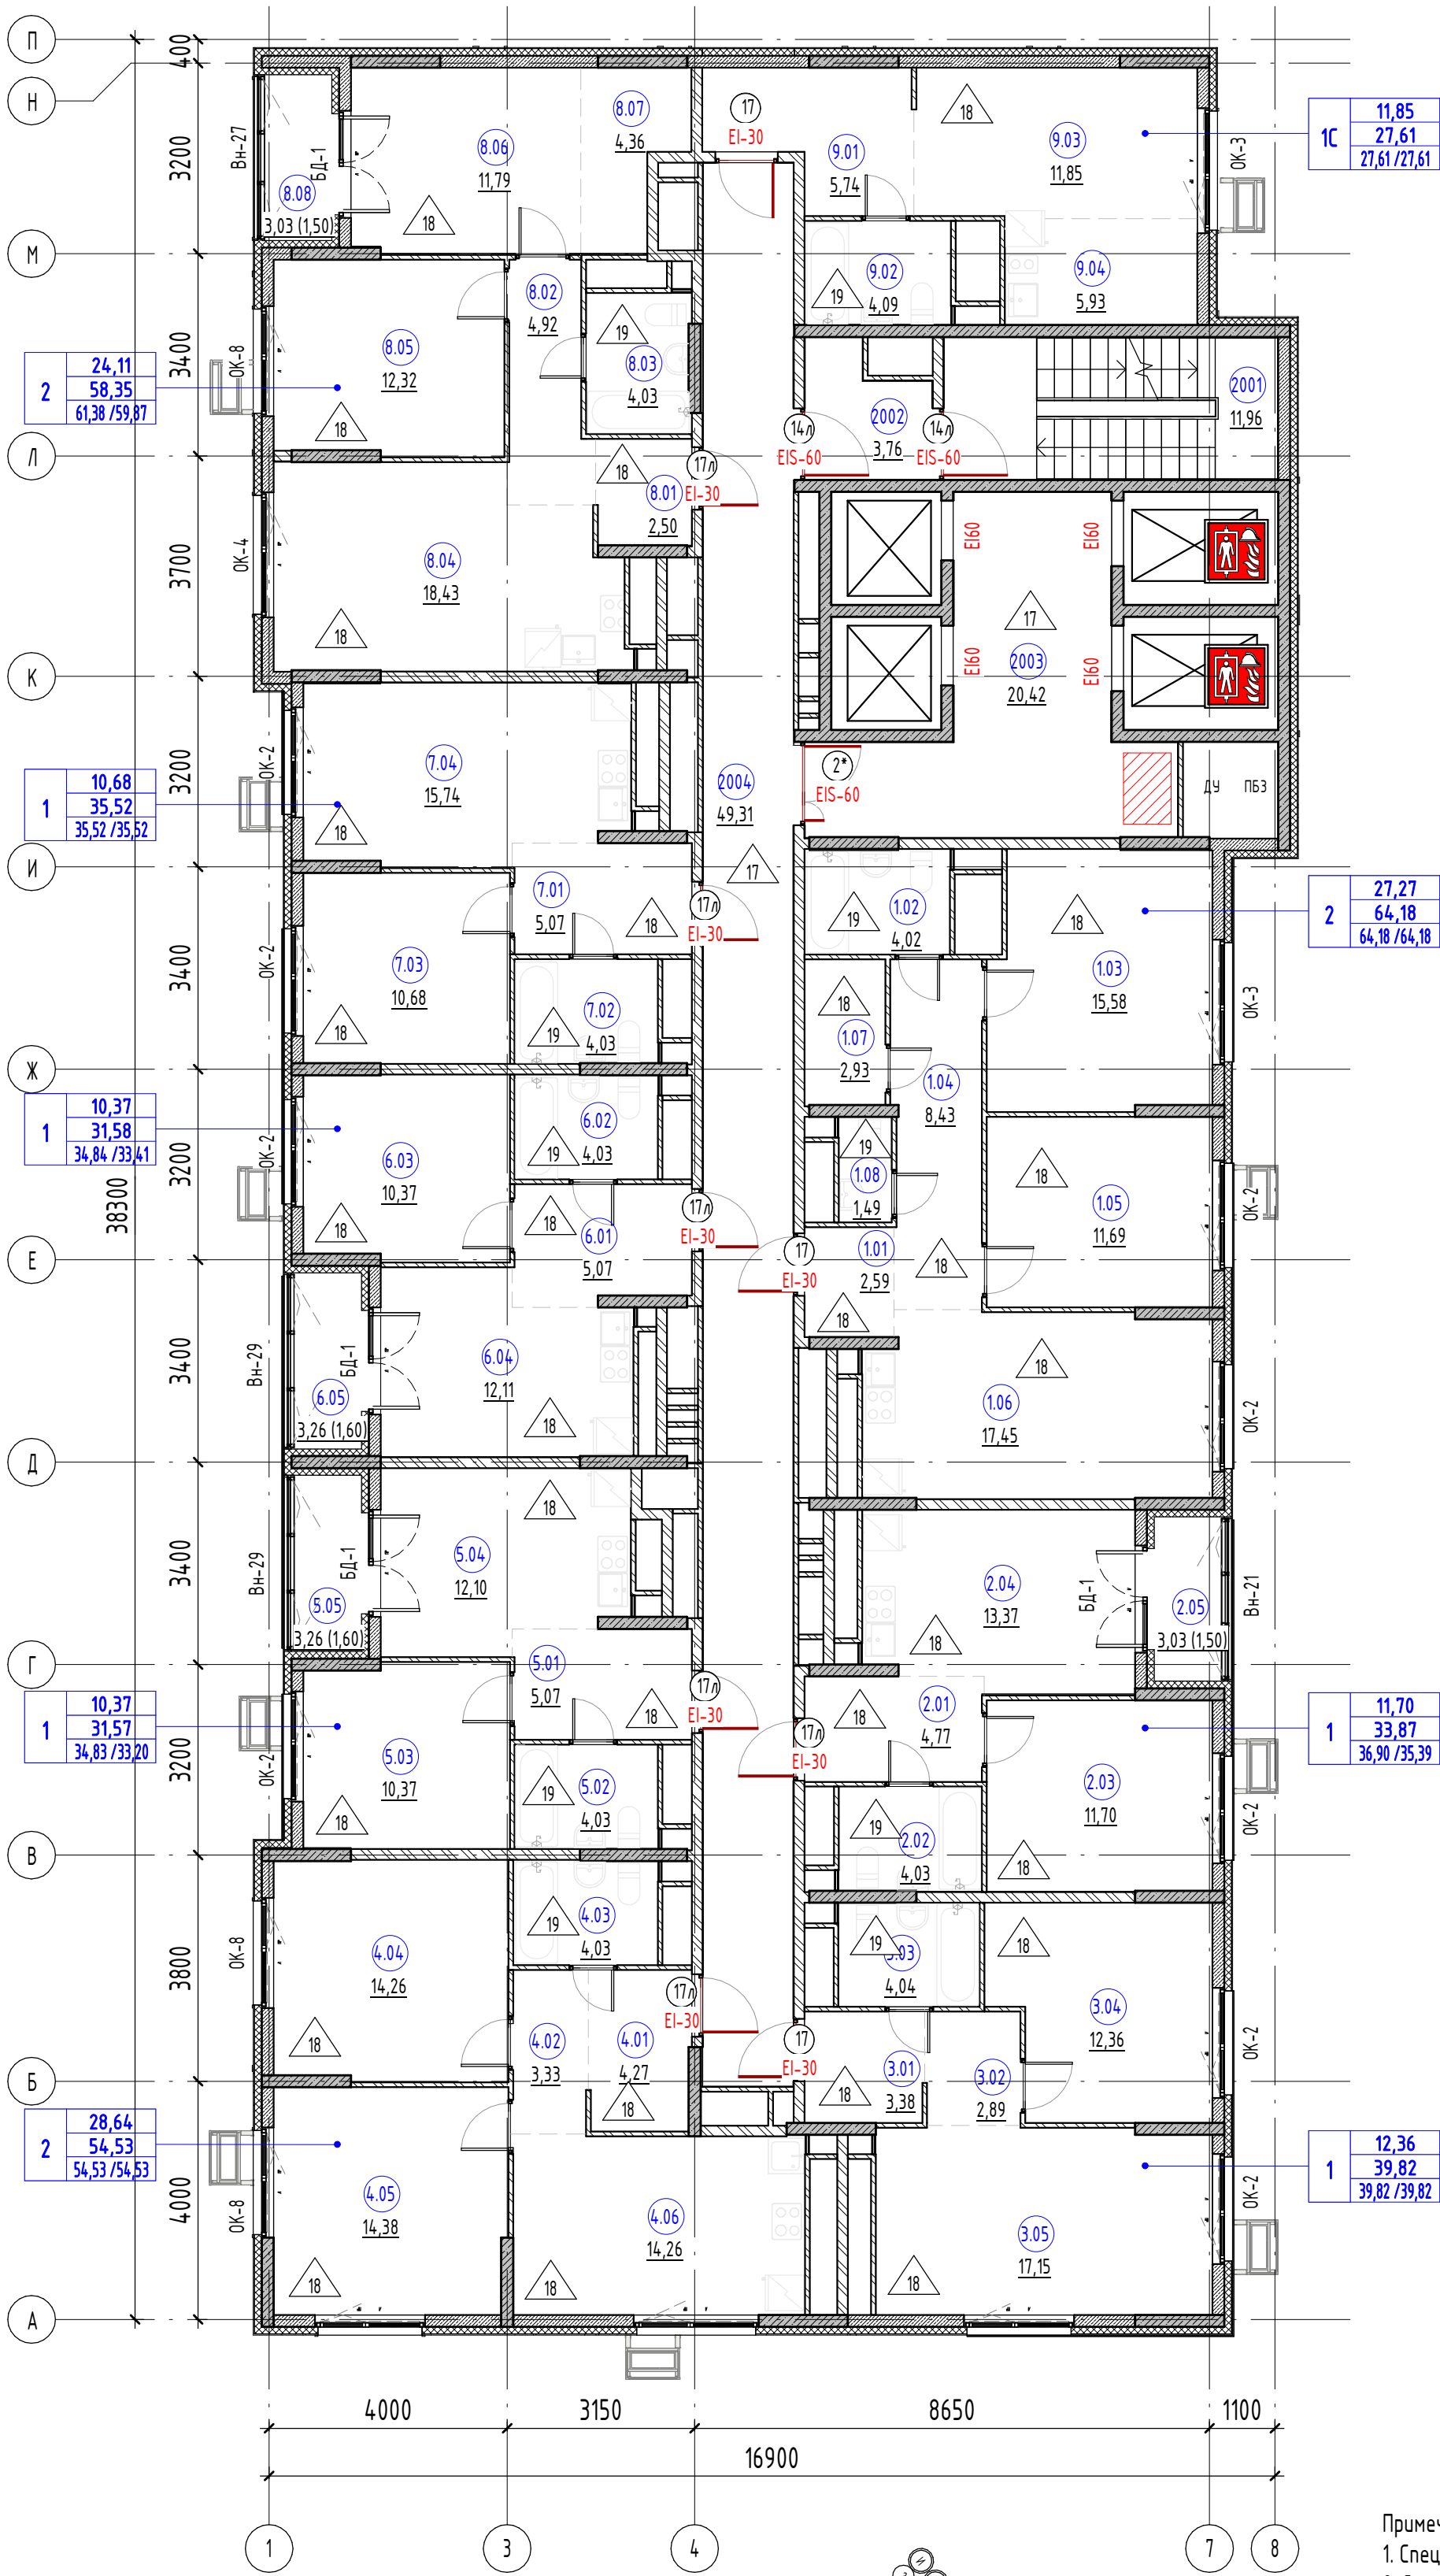

Экспликация помещений 20 этажа		
№	Наименование	Площадь, м2
2К 20_01		
1.01	Прихожая	2,59
1.02	СУ	4,02
1.03	Жилая комната	15,58
1.04	Коридор	8,43
1.05	Жилая комната	11,69
1.06	Кухня-столовая	17,45
1.07	Гардеробная	2,93
1.08	С/у	1,49
		64,18
1К 20_02		
2.01	Прихожая	4,77
2.02	СУ	4,03
2.03	Жилая комната	11,70
2.04	Кухня-столовая	13,37
2.05	Лоджия	3,03
		36,90
1К 20_03		
3.01	Прихожая	3,38
3.02	Коридор	2,89
3.03	СУ	4,04
3.04	Жилая комната	12,36
3.05	Кухня-столовая	17,15
		39,82
2К 20_04		
4.01	Прихожая	4,27
4.02	Коридор	3,33
4.03	СУ	4,03
4.04	Жилая комната	14,26
4.05	Жилая комната	14,38
4.06	Кухня-столовая	14,26
		54,53
1К 20_05		
5.01	Прихожая	5,07
5.02	СУ	4,03
5.03	Жилая комната	10,37
5.04	Кухня-столовая	12,10
5.05	Лоджия	3,26
		34,83
1К 20_06		
6.01	Прихожая	5,07
6.02	СУ	4,03
6.03	Жилая комната	10,37
6.04	Кухня-столовая	12,11
6.05	Лоджия	3,26
		34,84
1К 20_07		
7.01	Прихожая	5,07
7.02	СУ	4,03
7.03	Жилая комната	10,68
7.04	Кухня-столовая	15,74
		35,52
2К 20_08		
8.01	Прихожая	2,50
8.02	Коридор	4,92
8.03	СУ	4,03
8.04	Кухня-столовая	18,43
8.05	Жилая комната	12,32
8.06	Жилая комната	11,79
8.07	Гардеробная	4,36
8.08	Лоджия	3,03
		61,38
1К(С) 20_9		
9.01	Прихожая	5,74
9.02	СУ	4,09
9.03	Общая жилая комната	11,85
9.04	Кухня-ниша	5,93
		27,61
МОП		
2001	Лестничная клетка	11,96
2002	Тамбур-шлюз	3,76
2003	Лифтовой холл	20,42
2004	Коридор межквартирный	4,931
		85,45

Условные обозначения


- 1

Марка помещения (номер)
- 10,2

Марка помещения (площадь)
- Монолитный ж/б
- Газобетонные блоки толщиной 200 мм
- Кладка из силикатных блоков 180 мм
- Кладка из силикатных блоков 80 мм
- Утеплитель минераловатный
- Безопасная зона 1200x800 мм
- Место для установки кондиционера
- 1


Тип пола
- ОК-1

Марка окна

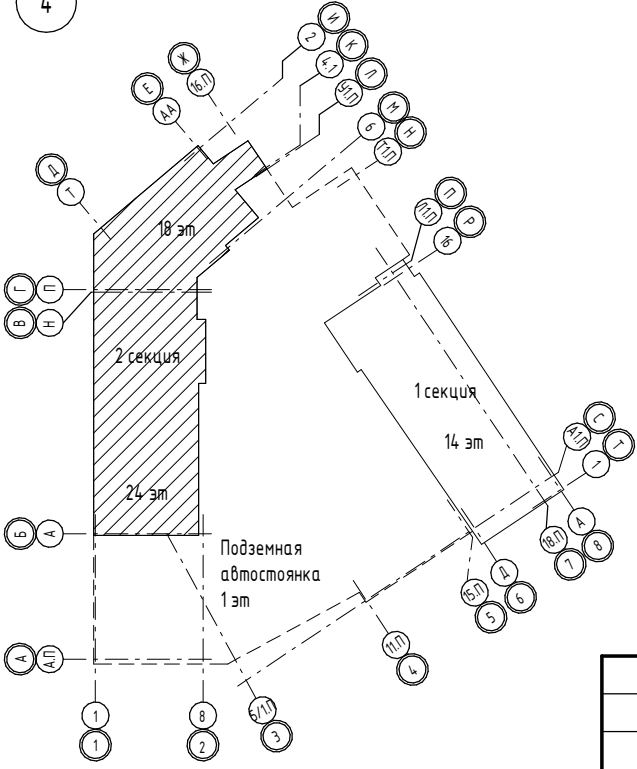


Доступность для МГН
Предел огнестойкости
Марка двери

- Примечание:
1. Спецификацию элементов заполнения оконных проемов смотреть на листе - 30.
 2. Схемы габаритных размеров оконных и балконных блоков смотреть на листе - 30.
 3. Спецификацию элементов заполнения дверных проемов смотреть на листе - 31.
 4. Спецификацию габаритных размеров витражей смотреть на листе - 36.
 5. Схемы габаритных размеров витражей смотреть на листах - 32. 33. 34. 35.
 6. Ведомость отделки стен помещений смотреть на листе - 38.
 7. Ведомость отделки потолков помещений смотреть на листе - 38.
 8. Экспликацию полов помещений смотреть на листе - 37.
 9. Площадь помещений МОП посчитана с учетом штукатурки;
 10. Расстановка санитарно-технического оборудования показана условно.
 11. Проем в чистоте двери открывания Д- EIWS 60 не менее 1050 мм.
 12. За относительную отметку 0,000 принят уровень пола второго этажа, что соответствует отметке 273,95
 13. В местах сопряжения стен между секциями, выполнить заполнение проема (по периметру) минераловатной плитой группы горючести НГ. Узлы сопряжения см. альбом АС.

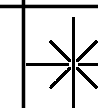						146-AP/24-2-AP1					
						«Жилой многоквартирный дом с нежилыми помещениями и подземной автостоянкой в Чкаловском районе г. Екатеринбурга» по адресу: Свердловская обл., г. Екатеринбург, ул. Патриса Лумумбы, д. 4					
1	-	Зам.	323-25		07.25	Секция 2			Стадия	Лист	Листов
Изм.	Кол.уч.	Лист	№ док.	Подп.	Дата				Р	22	
Разработал	Ахмеров				04.25						
Проверил	Жернаков				04.25						
						Маркировочный план 20 этажа				DEVISION	Архитектура и Дизайн
Н.контр.	Рябиков				04.25						
ГИП	Дурнев										

Экспликация помещений 21 этажа

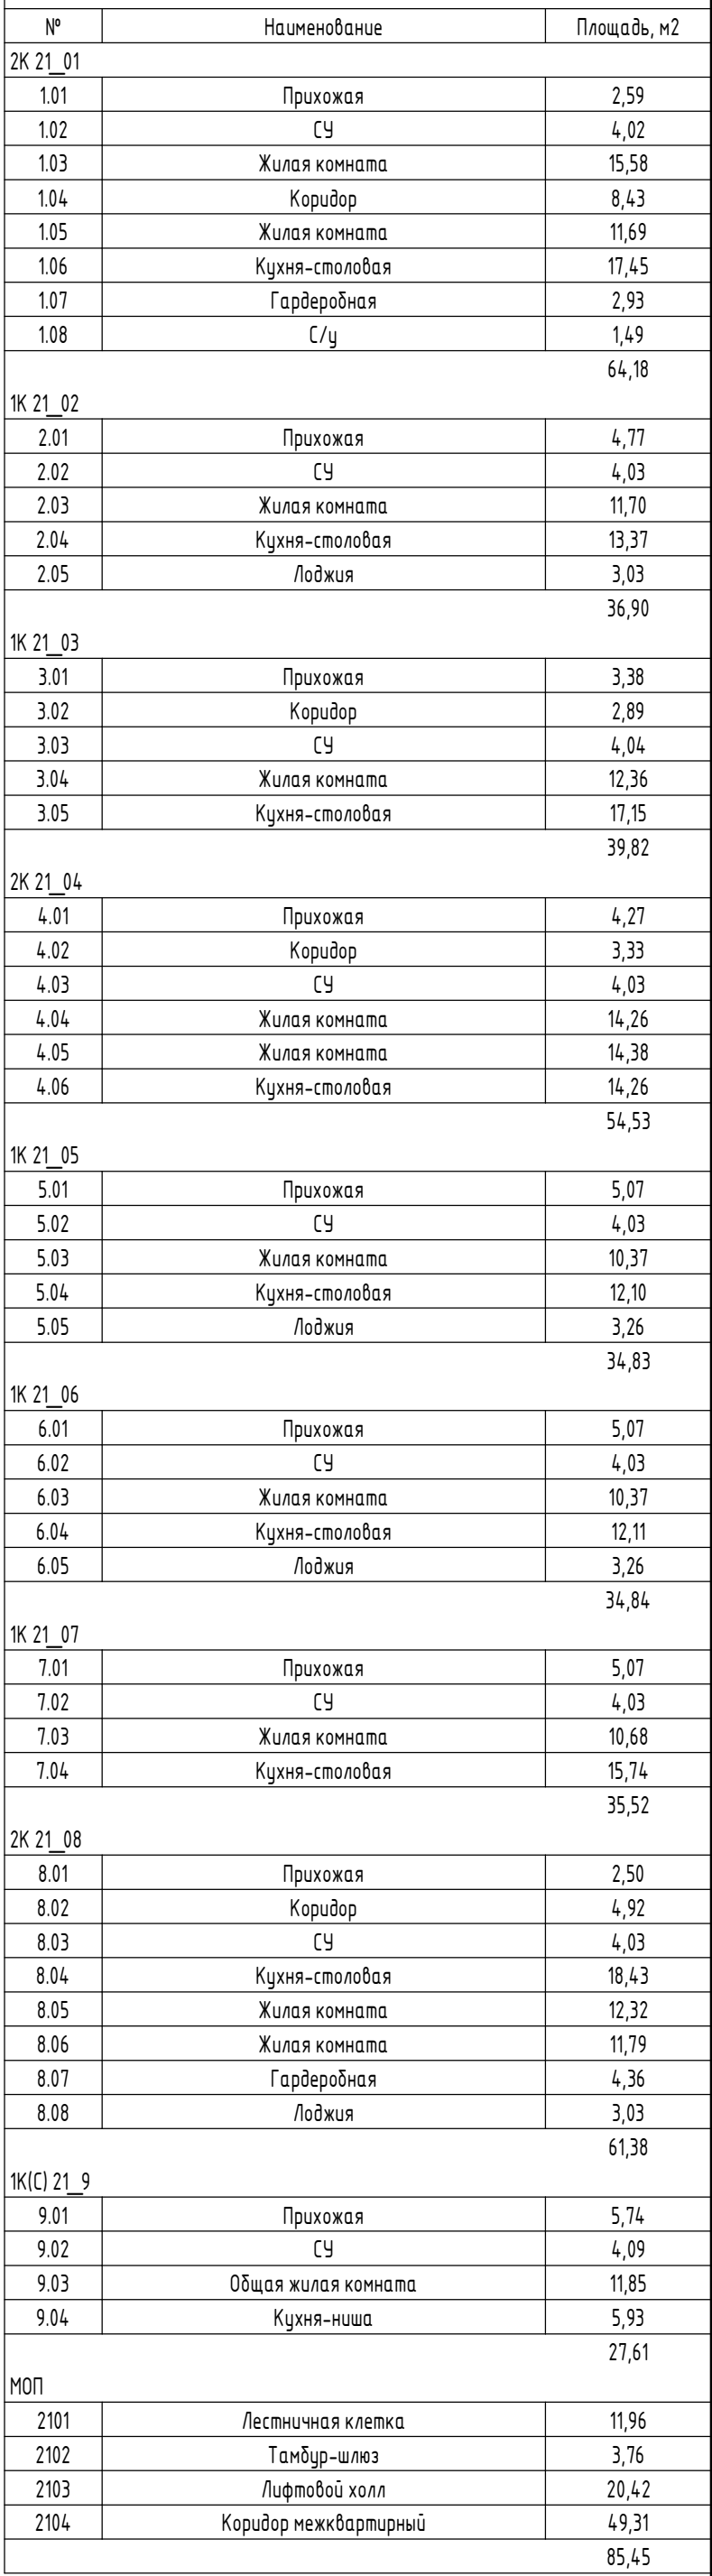


Примечание:

1. Спецификацию элементов заполнения оконных проемов смотреть на листе – 30.
2. Схемы габаритных размеров оконных и балконных блоков смотреть на листе – 30.
3. Спецификацию элементов заполнения дверных проемов смотреть на листе – 31.
4. Спецификацию габаритных размеров витражей смотреть на листе – 36.
5. Схемы габаритных размеров витражей смотреть на листах – 32, 33, 34, 35.
6. Ведомость отделки стен помещений смотреть на листе – 38.
7. Ведомость отделки потолков помещений смотреть на листе – 38.
8. Экспликацию полов помещений смотреть на листе – 37.
9. Площадь помещений МОП посчитана с учетом штукатурки;
10. Расстановка санитарно-технического оборудования показана условно.
11. Проем в чистоте двери открывания Д- ЕЛWS 60 не менее 1050 мм.
12. За относительную отметку 0,000 принят уровень пола второго этажа, что соответствует отметке 273,95
13. В местах сопряжения стен между секциями, выполнить заполнение проема (по периметру) минераловатной плитой группы горючести НГ. Узлы сопряжения см. альбом АС.

-
- 4
- 18 м
- 24 м
- 2 секция
- 14 м
- 1 секция
- Повышенная
автостоянка
1 м
- Доступность
для МГН
- 1л*
- Предел
огнестойкости
- EIS-60
- Марка двери
- | |
|----|
| И |
| Ра |
| Пр |
| И |
| Ра |
| Пр |
| И |
| Ра |
| Пр |
| И |


							146-AP/24-2-AP1			
1	-	Зам.	323-25		07.25	«Жилой многоквартирный дом с нежилыми помещениями и подземной автостоянкой в Чкаловском районе г. Екатеринбург» по адресу: Свердловская обл., г. Екатеринбург, ул. Патруся Лумумбы, д. 4				
Изм.	Колуч.	Лист	№ док.	Подп.	Дата					
Разработал	Ахмеров			04.25	Секция 2			Лист	Листов	
Проверил	Жернаков			04.25				Р	23	
Н. контр.	Рябиков			04.25	Маркировочный план 21 этажа			 DEVISION Архитектура и дизайн		
ГИП	Дурнев									

План 22|этажа

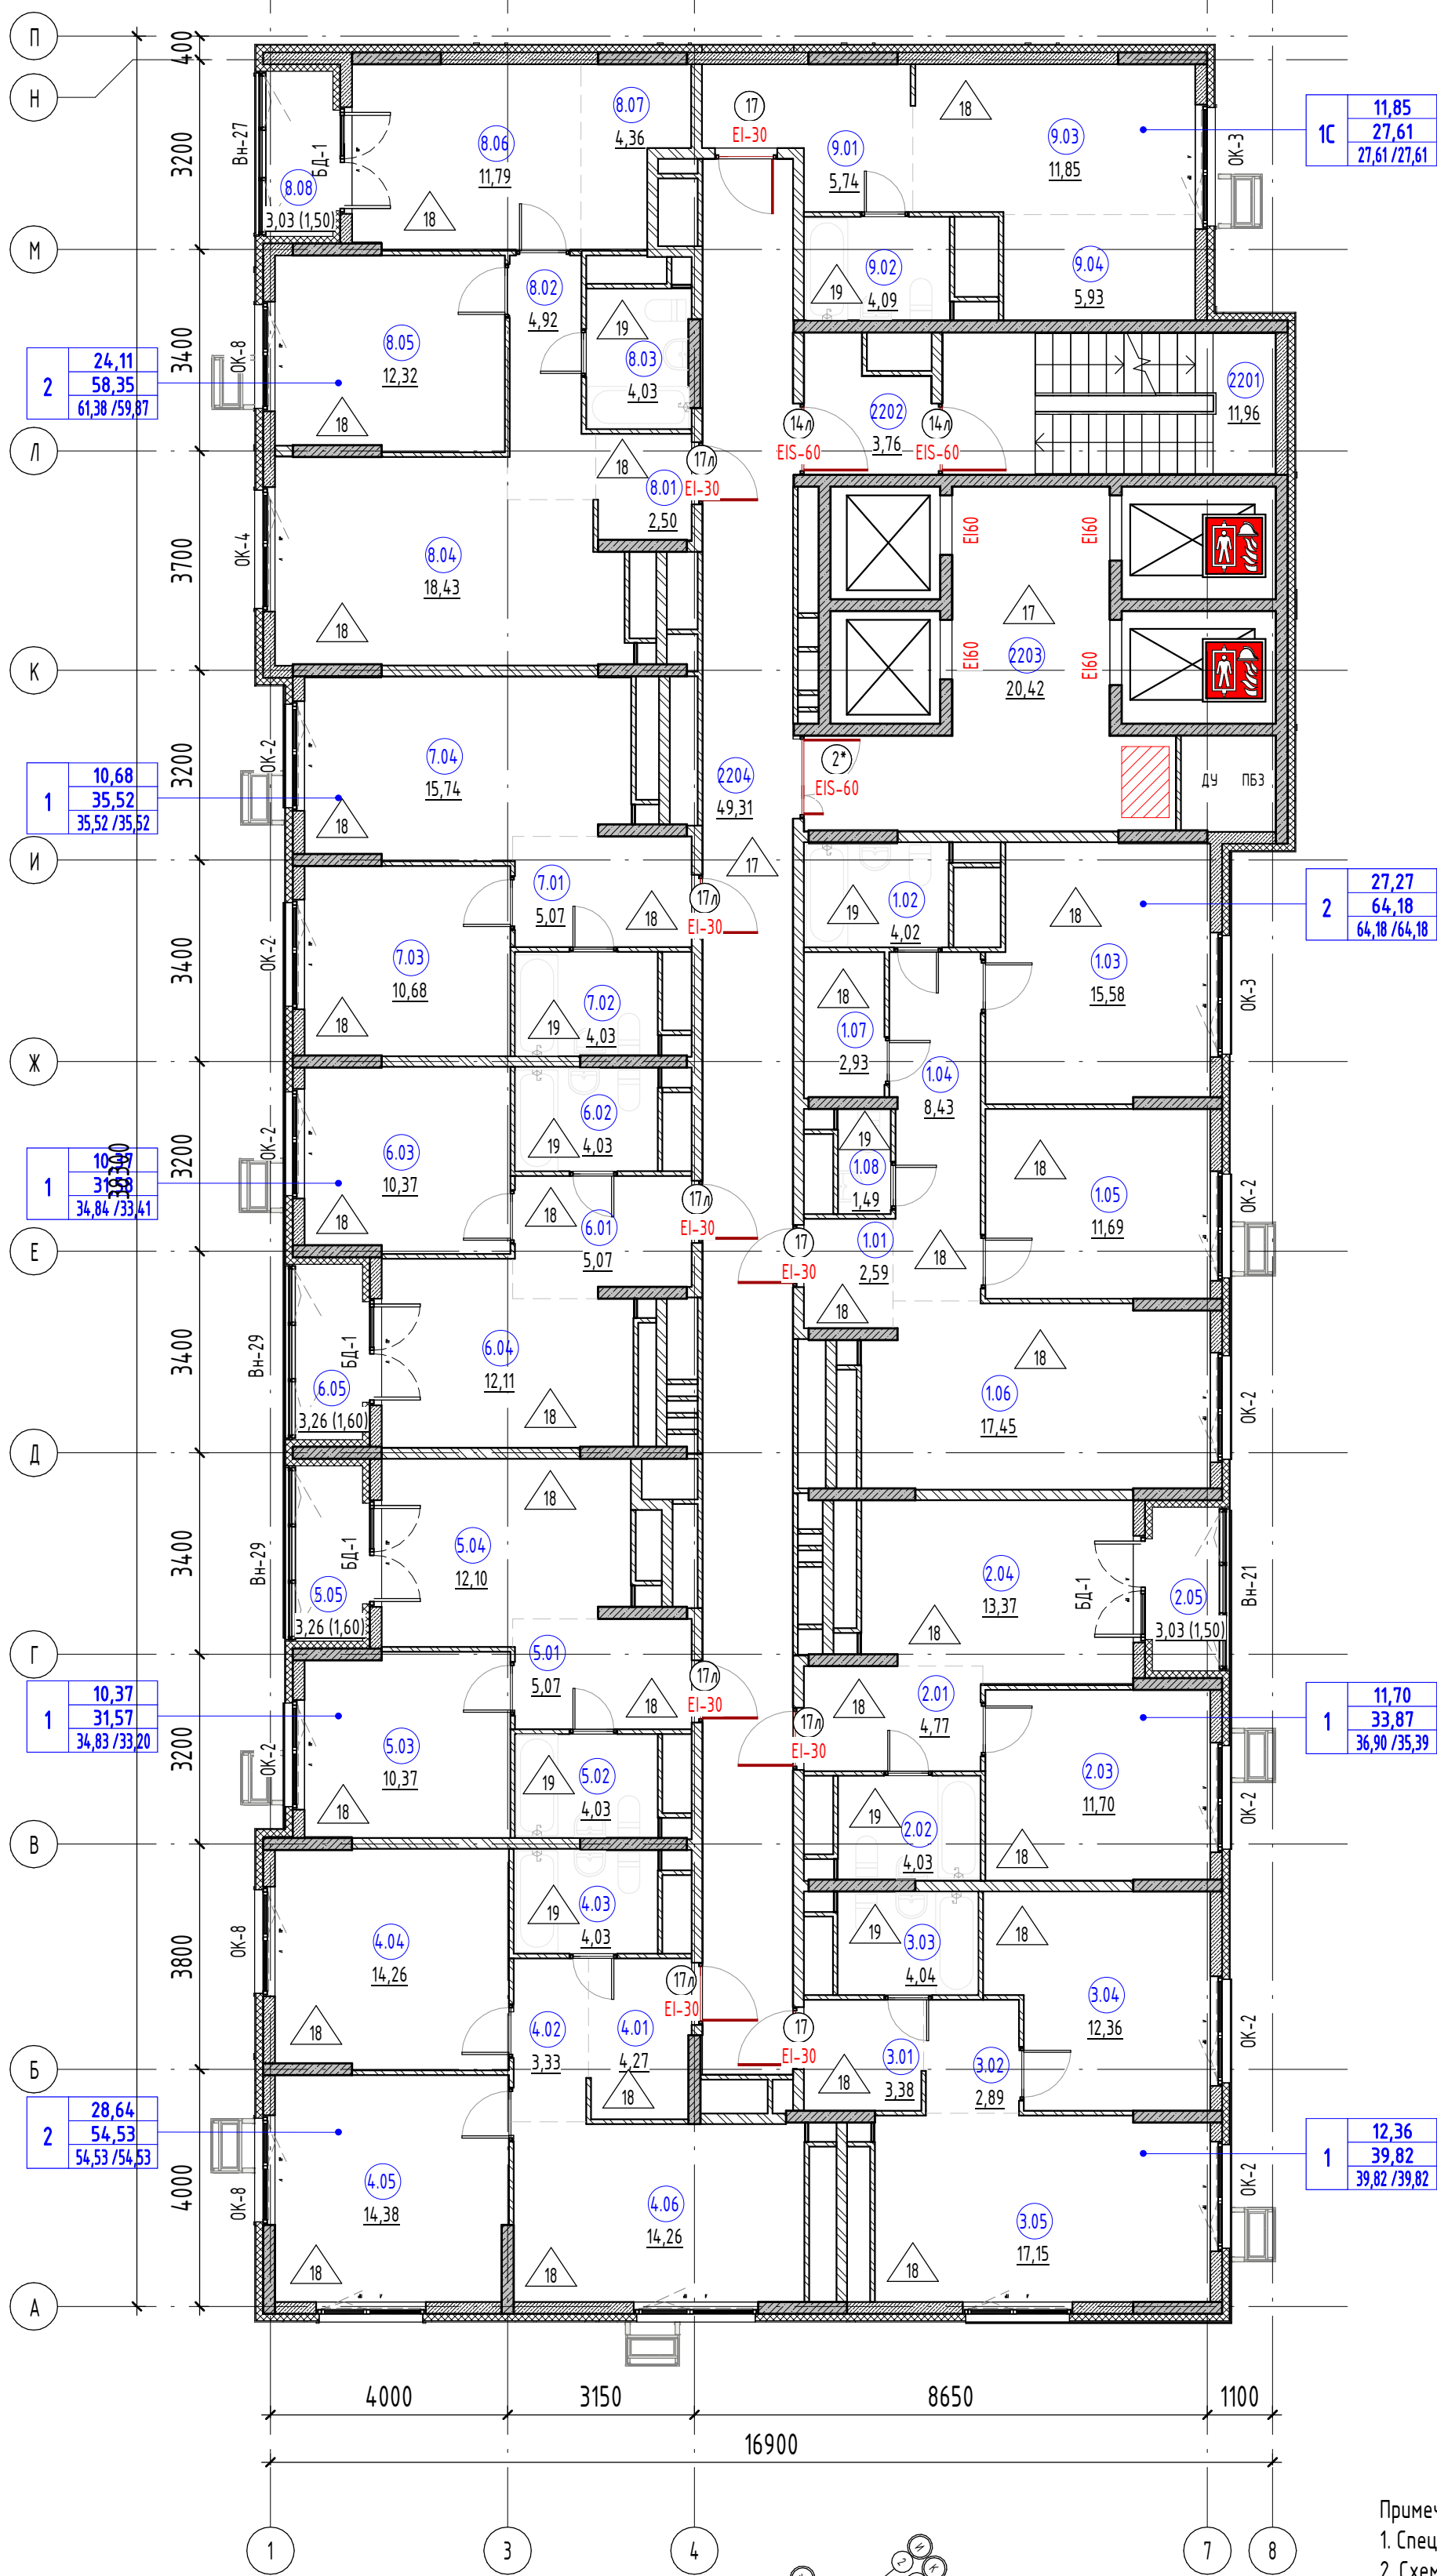

Условные обозначения

- | | |
|---|------------------------------------|
|  | Марка помещения (номер) |
| <u>10,2</u> | Марка помещения (площадь) |
|  | Монолитный ж/б |
|  | Газобетонные блоки толщиной 200 мм |
|  | Кладка из силикатных блоков 180 мм |
|  | Кладка из силикатных блоков 80 мм |
|  | Утеплитель минераловатный |
|  | Безопасная зона 1200x800 мм |
|  | Место для установки кондиционера |
|  | Тип пола |
| ОК-1 | Марка окна |

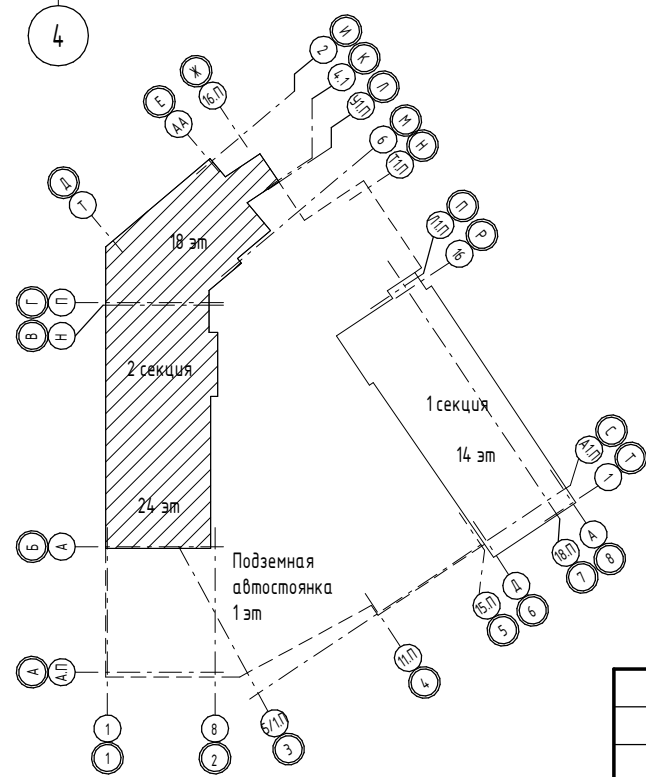

Доступность
для МГН

Предел
огнестойкости

Марка двери

1л*

EIS-60

Примечание:


1. Спецификацию элементов заполнения оконных проемов смотреть на листе – 30.
2. Схемы габаритных размеров оконных и балконных блоков смотреть на листе – 30.
3. Спецификацию элементов заполнения дверных проемов смотреть на листе – 31.
4. Спецификацию габаритных размеров витражей смотреть на листе – 36.
5. Схемы габаритных размеров витражей смотреть на листах – 32, 33, 34, 35.
6. Ведомость отделки стен помещений смотреть на листе – 38.
7. Ведомость отделки потолков помещений смотреть на листе – 38.
8. Экспликацию полов помещений смотреть на листе – 37.
9. Площадь помещений МОП посчитана с учетом штукатурки;
10. Расстановка санитарно-технического оборудования показана условно.
11. Проем в чистоте двери открывания Д- EIWS 60 не менее 1050 мм.
12. За относительную отметку 0,000 принят уровень пола второго этажа, что соответствует отметке 273,95
13. В местах сопряжения стен между секциями, выполнить заполнение проема (по периметру) минераловатной плитой группы горючести НГ. Узлы сопряжения см. альбом АС.

						146-AP/24-2-AP1		
1	-	Зам.	323-25		07.25	«Жилой многоквартирный дом с нежилыми помещениями и подземной автостоянкой» в Чкаловском районе г. Екатеринбурга по адресу: Свердловская обл., г. Екатеринбург, ул. Патриса Лумумбы, д. 4		
Изм.	Кол.уч.	Лист	№ док.	Подп.	Дата			
Разработал	Ахмеров		04.25	Секция 2		Стадия	Лист	Листов
Проверил	Жернаков		04.25			Р	24	
Н.контр.	Рябиков		04.25	Маркировочный план 22 этажа		 DEVISION Архитектура и брендинг		
ГИП	Дурнев							

Формат A2K

Экспликация помещений 22 этажа		
№	Наименование	Площадь, м2
2К 22_01		
1.01	Прихожая	2,59
1.02	СУ	4,02
1.03	Жилая комната	15,58
1.04	Коридор	8,43
1.05	Жилая комната	11,69
1.06	Кухня-столовая	17,45
1.07	Гардеробная	2,93
1.08	С/у	1,49
64,18		
1К 22_02		
2.01	Прихожая	4,77
2.02	СУ	4,03
2.03	Жилая комната	11,70
2.04	Кухня-столовая	13,37
2.05	Лоджия	3,03
36,90		
1К 22_03		
3.01	Прихожая	3,38
3.02	Коридор	2,89
3.03	СУ	4,04
3.04	Жилая комната	12,36
3.05	Кухня-столовая	17,15
39,82		
2К 22_04		
4.01	Прихожая	4,27
4.02	Коридор	3,33
4.03	СУ	4,03
4.04	Жилая комната	14,26
4.05	Жилая комната	14,38
4.06	Кухня-столовая	14,26
54,53		
1К 22_05		
5.01	Прихожая	5,07
5.02	СУ	4,03
5.03	Жилая комната	10,37
5.04	Кухня-столовая	12,10
5.05	Лоджия	3,26
34,83		
1К 22_06		
6.01	Прихожая	5,07
6.02	СУ	4,03
6.03	Жилая комната	10,37
6.04	Кухня-столовая	12,11
6.05	Лоджия	3,26
34,84		
1К 22_07		
7.01	Прихожая	5,07
7.02	СУ	4,03
7.03	Жилая комната	10,68
7.04	Кухня-столовая	15,74
35,52		
2К 22_08		
8.01	Прихожая	2,50
8.02	Коридор	4,92
8.03	СУ	4,03
8.04	Кухня-столовая	18,43
8.05	Жилая комната	12,32
8.06	Жилая комната	11,79
8.07	Гардеробная	4,36
8.08	Лоджия	3,03
61,38		
1К(С) 22_9		
9.01	Прихожая	5,74
9.02	СУ	4,09
9.03	Общая жилая комната	11,85
9.04	Кухня-ниша	5,93
27,61		
МОП		
2201	Лестничная клетка	11,96
2202	Тамбур-шлюз	3,76
2203	Лифтовой холл	20,42
2204	Коридор межквартирный	49,31
85,45		

Экспликация помещений 23 этажа

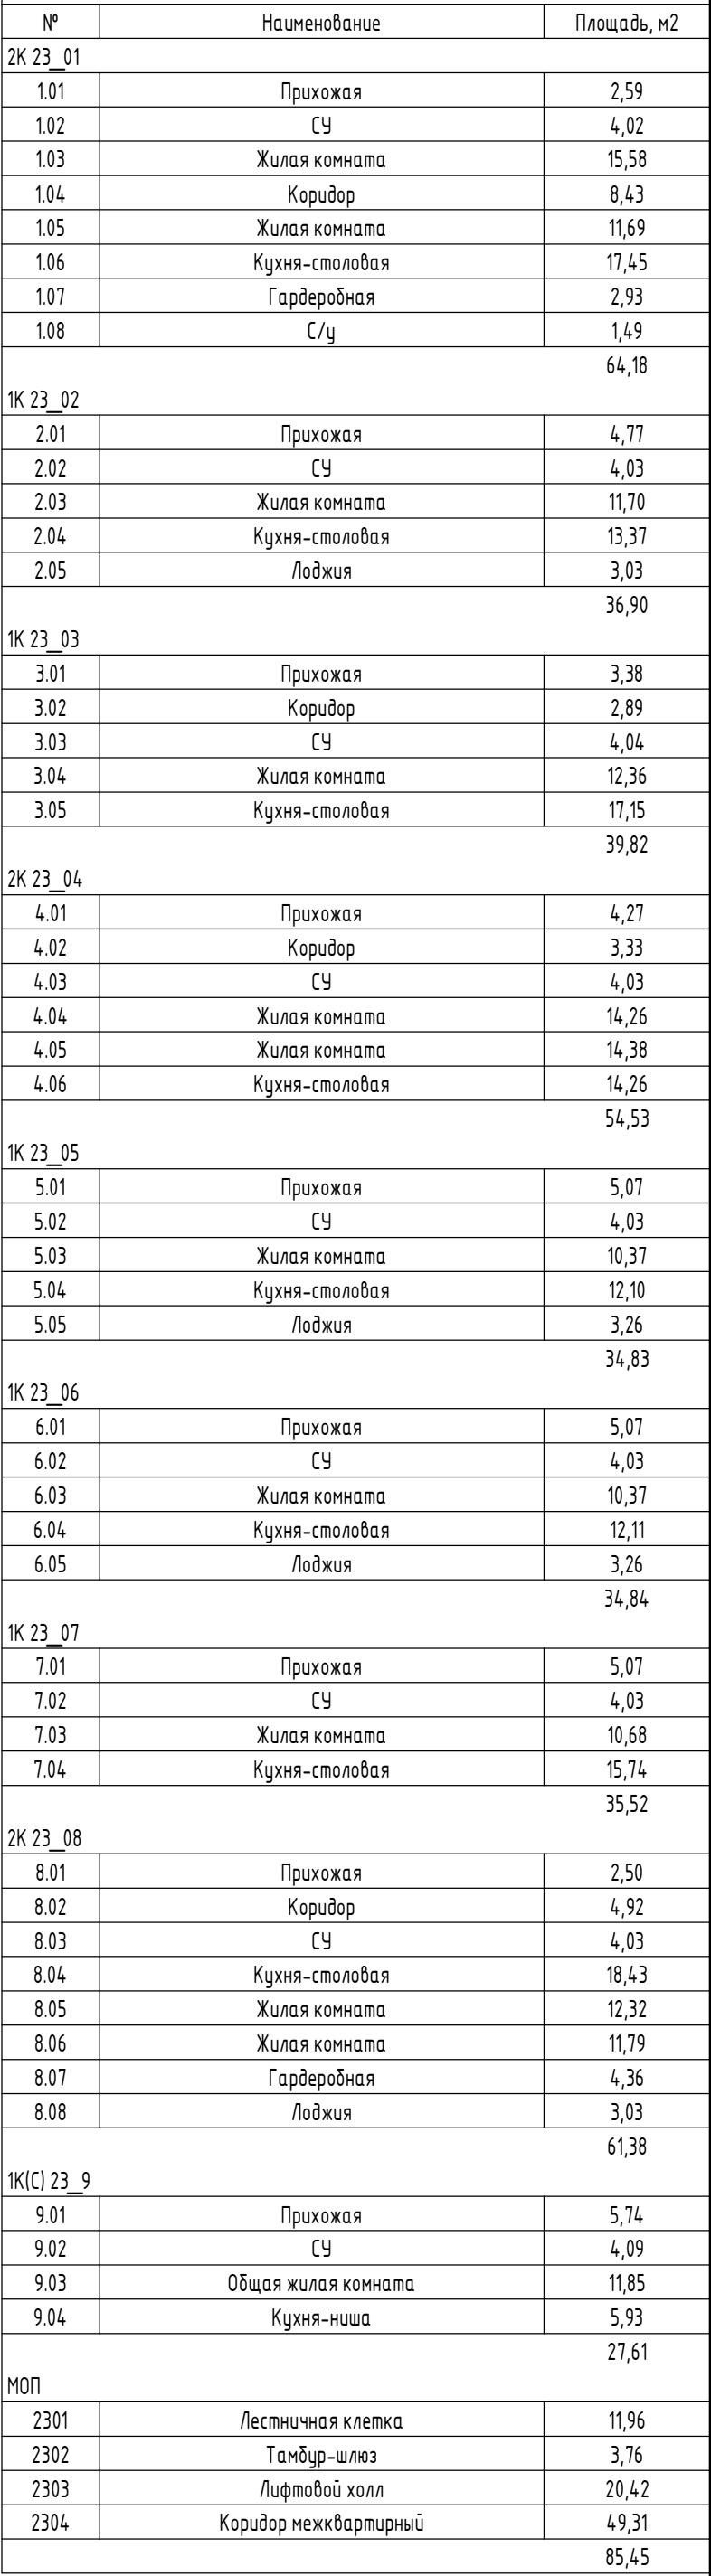


Примечание:

1. Спецификацию элементов заполнения оконных проемов смотреть на листе – 30.
2. Схемы габаритных размеров оконных и балконных блоков смотреть на листе – 30.
3. Спецификацию элементов заполнения дверных проемов смотреть на листе – 31.
4. Спецификацию габаритных размеров витражей смотреть на листе – 36.
5. Схемы габаритных размеров витражей смотреть на листах – 32. 33. 34. 35.
6. Ведомость отделки стен помещений смотреть на листе – 38.
7. Ведомость отделки потолков помещений смотреть на листе – 38.
8. Экспликацию полов помещений смотреть на листе – 37.
9. Площадь помещений МОП посчитана с учетом штукатурки;
10. Расстановка санитарно-технического оборудования показана условно.
11. Проем в чистоте двери открывания Д- Е1WS 60 не менее 1050 мм.
12. За относительную отметку 0,000 принят уровень пола второго этажа, что соответствует отметке 273,95
13. В местах сопряжения стен между секциями, выполнить заполнение проема (по периметру) минераловатной плитой группы горючести НГ. Узлы сопряжения см. альбом АС.

-

						146-AP/24-2-AP1			
						«Жилой многоквартирный дом с нежилыми помещениями и подземной автостоянкой в Чкаловском районе г. Екатеринбург» по адресу: Свердловская обл., г. Екатеринбург, ул. Патруся Лумумбы, д. 4			
1	-	Зам.	323-25		07.25	Секция 2	Стадия	Лист	Листов
Изм.	Кол.уч.	Лист	№ док.	Подп.	Дата		Р	25	
Разработал	Ахмеров				04.25				
Проверил	Жернаков				04.25				
						Маркировочный план 23 этажа		DEVISION	Архитектура и Дизайн
Н.контр.	Рябиков				04.25				
ГИП	Дурнев								


План 24 этажа

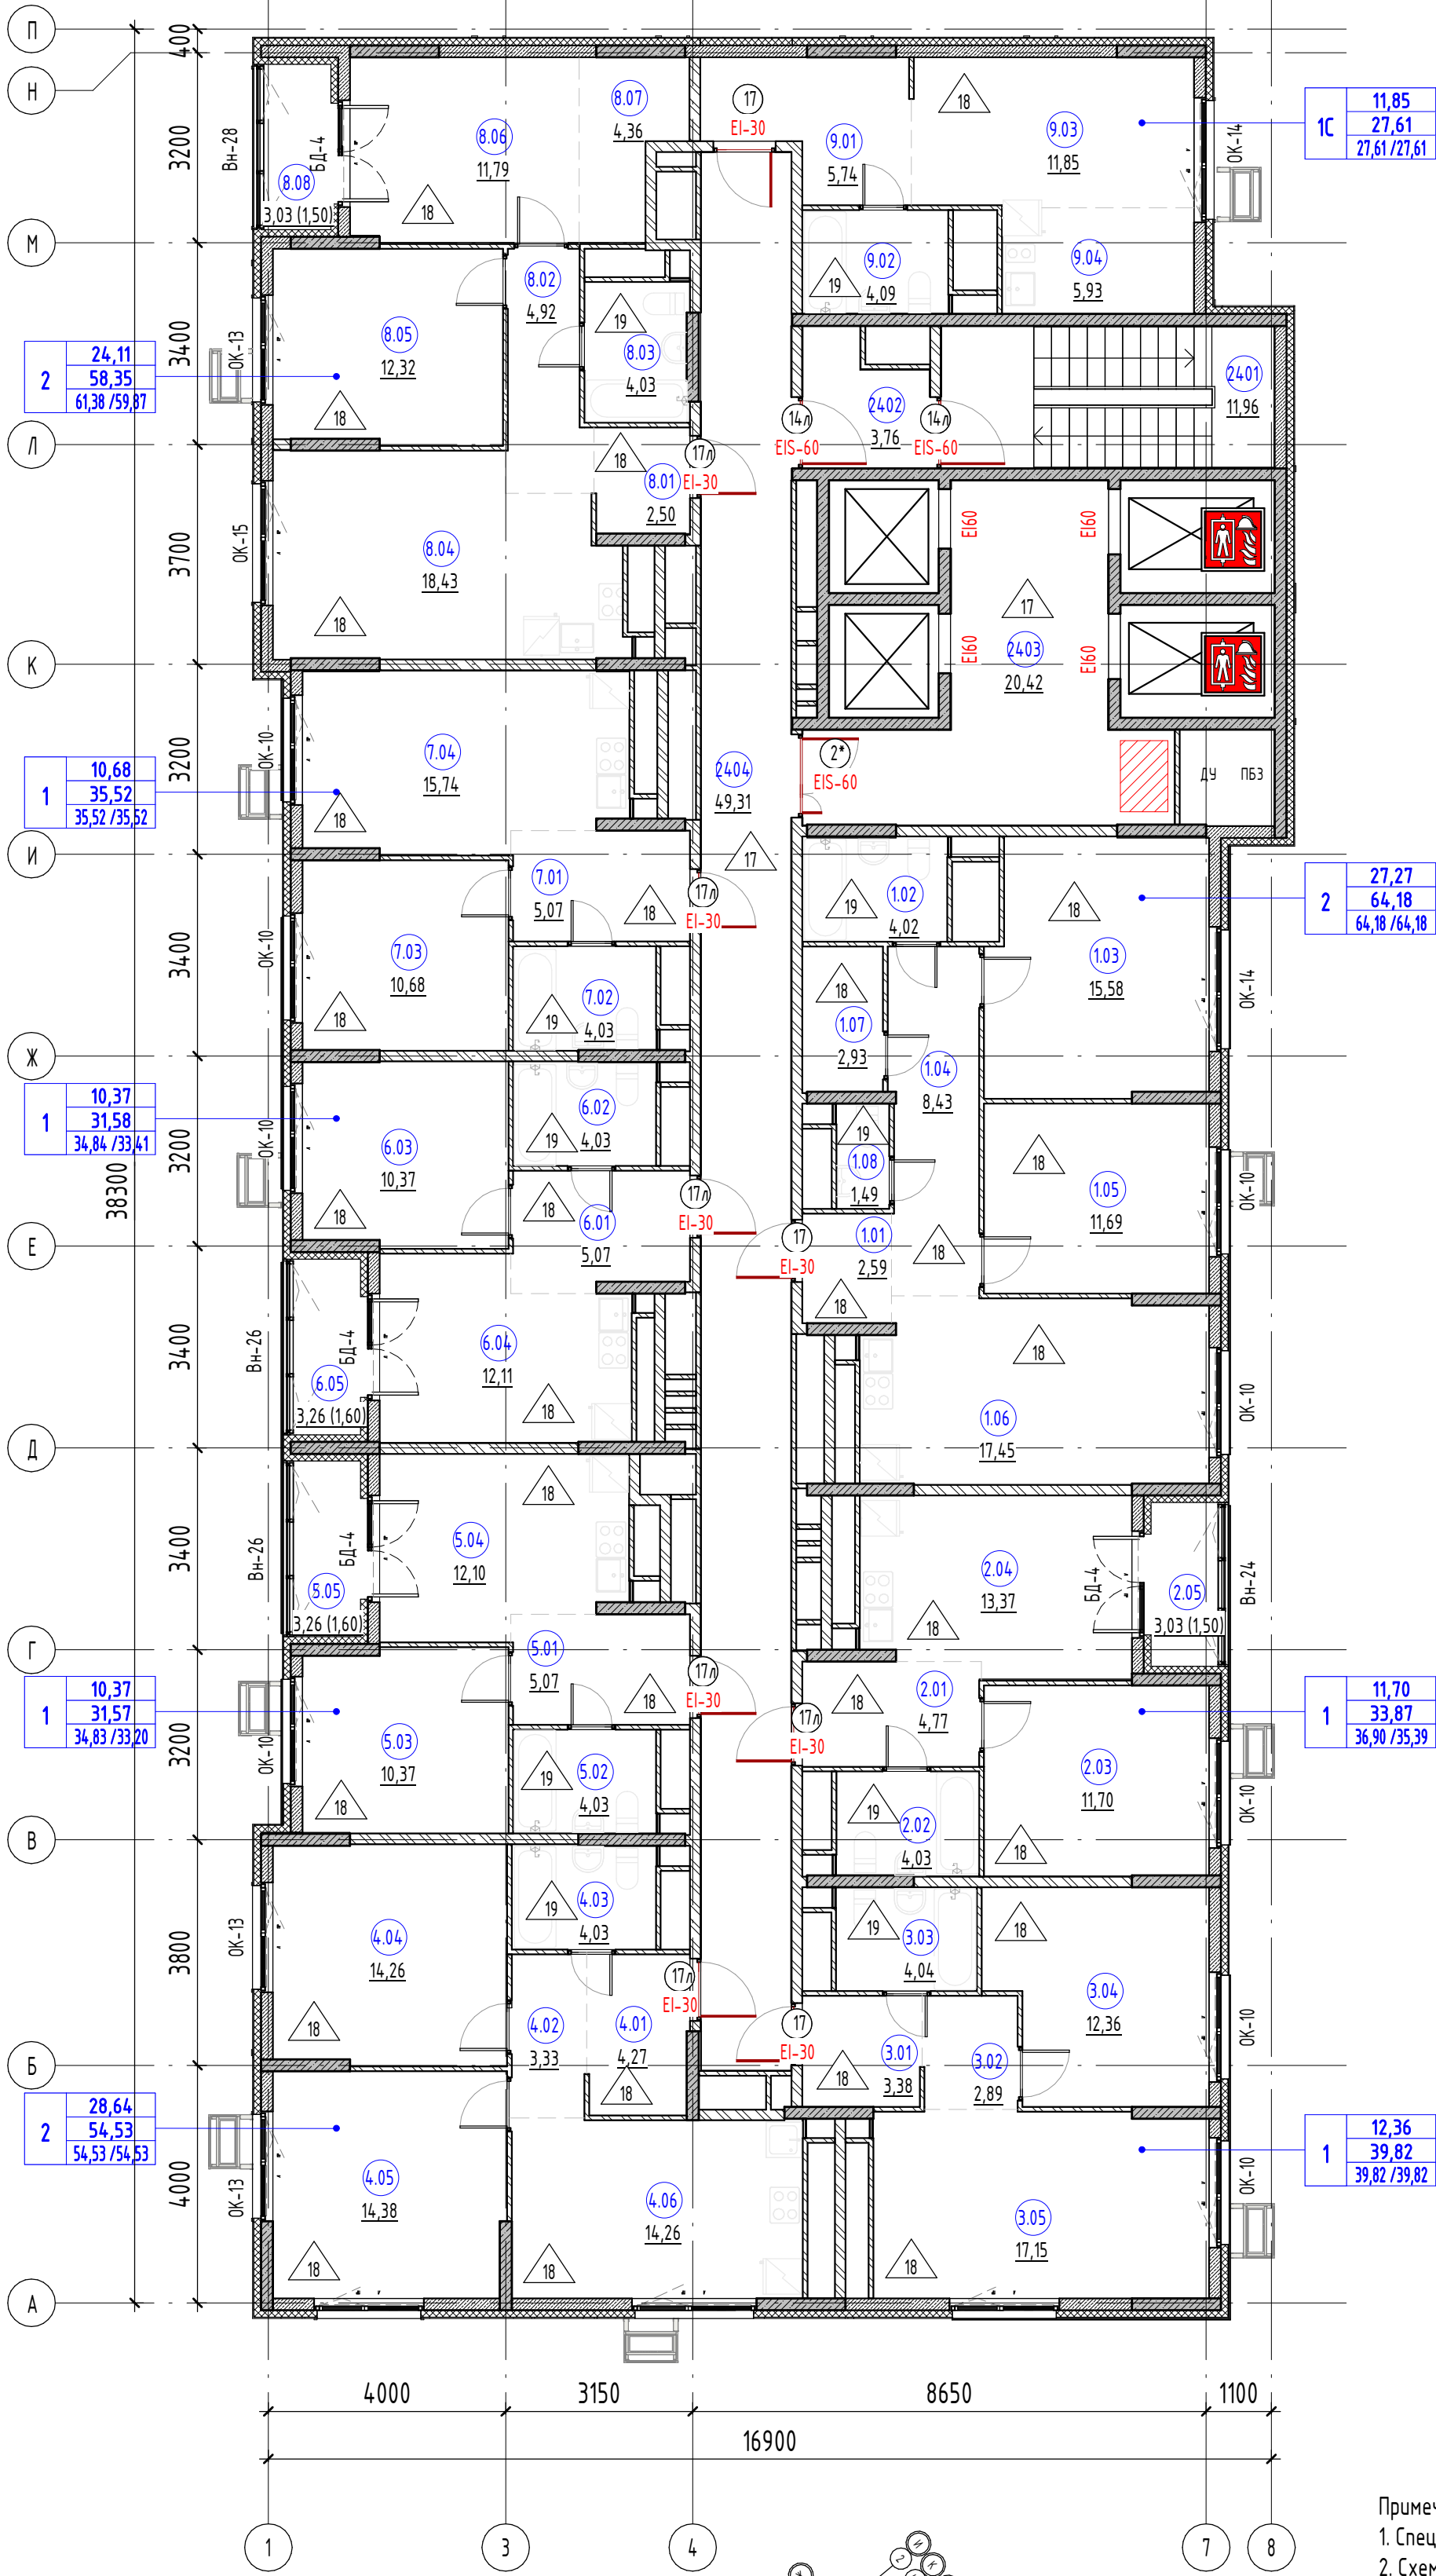

Экспликация помещений 24 этажа		
№	Наименование	Площадь, м2
2К 20_01		
1.01	Прихожая	2,59
1.02	СУ	4,02
1.03	Жилая комната	15,58
1.04	Коридор	8,43
1.05	Жилая комната	11,69
1.06	Кухня-столовая	17,45
1.07	Гардеробная	2,93
1.08	С/у	1,49
		64,18
1К 20_02		
2.01	Прихожая	4,77
2.02	СУ	4,03
2.03	Жилая комната	11,70
2.04	Кухня-столовая	13,37
2.05	Лоджия	3,03
		36,90
1К 20_03		
3.01	Прихожая	3,38
3.02	Коридор	2,89
3.03	СУ	4,04
3.04	Жилая комната	12,36
3.05	Кухня-столовая	17,15
		39,82
2К 20_04		
4.01	Прихожая	4,27
4.02	Коридор	3,33
4.03	СУ	4,03
4.04	Жилая комната	14,26
4.05	Жилая комната	14,38
4.06	Кухня-столовая	14,26
		54,53
1К 20_05		
5.01	Прихожая	5,07
5.02	СУ	4,03
5.03	Жилая комната	10,37
5.04	Кухня-столовая	12,10
5.05	Лоджия	3,26
		34,83
1К 20_06		
6.01	Прихожая	5,07
6.02	СУ	4,03
6.03	Жилая комната	10,37
6.04	Кухня-столовая	12,11
6.05	Лоджия	3,26
		34,84
1К 20_07		
7.01	Прихожая	5,07
7.02	СУ	4,03
7.03	Жилая комната	10,68
7.04	Кухня-столовая	15,74
		35,52
2К 20_08		
8.01	Прихожая	2,50
8.02	Коридор	4,92
8.03	СУ	4,03
8.04	Кухня-столовая	18,43
8.05	Жилая комната	12,32
8.06	Жилая комната	11,79
8.07	Гардеробная	4,36
8.08	Лоджия	3,03
		61,38
1К(С) 20_9		
9.01	Прихожая	5,74
9.02	СУ	4,09
9.03	Общая жилая комната	11,85
9.04	Кухня-ниша	5,93
		27,61
МОП		
24.01	Лестничная клетка	11,96
24.02	Тамбур-шлюз	3,76
24.03	Лифтовой холл	20,42
24.04	Коридор межквартирный	4,931
		85,45


Условные обозначения

- 1 Марка помещения (номер)
- 10,2 Марка помещения (площадь)
- Монолитный ж/б
- Газобетонные блоки толщиной 200 мм
- Кладка из силикатных блоков 180 мм
- Кладка из силикатных блоков 80 мм
- Утеплитель минераловатный
- Безопасная зона 1200x800 мм
- Место для установки кондиционера
- 1 Тип пола
- ОК-1 Марка окна

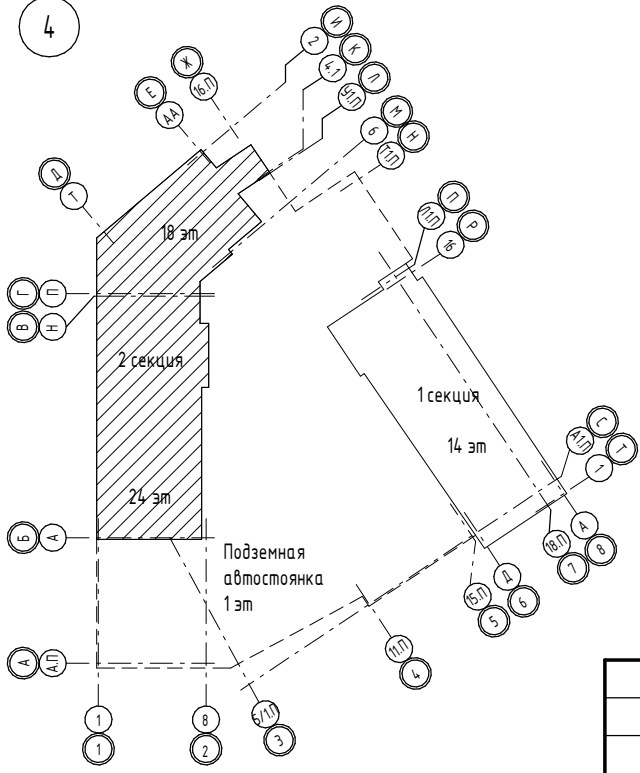


- Примечание:
1. Спецификацию элементов заполнения оконных проемов смотреть на листе - 30.
 2. Схемы габаритных размеров оконных и балконных блоков смотреть на листе - 30.
 3. Спецификацию элементов заполнения дверных проемов смотреть на листе - 31.
 4. Спецификацию габаритных размеров витражей смотреть на листе - 36.
 5. Схемы габаритных размеров витражей смотреть на листах - 32. 33. 34. 35.
 6. Ведомость отделки стен помещений смотреть на листе - 38.
 7. Ведомость отделки потолков помещений смотреть на листе - 38.
 8. Экспликацию полов помещений смотреть на листе - 37.
 9. Площадь помещений МОП посчитана с учетом штукатурки;
 10. Расстановка санитарно-технического оборудования показана условно.
 11. Проем в чистоте двери открывания Д- EIWS 60 не менее 1050 мм.
 12. За относительную отметку 0,000 принят уровень пола второго этажа, что соответствует отметке 273,95
 13. В местах сопряжения стен между секциями, выполнить заполнение проема (по периметру) минераловатной плитой группы горючести НГ. Узлы сопряжения см. альбом АС.

146-AP/24-2-AP1					
«Жилой многоквартирный дом с нежилыми помещениями и подземной автостоянкой в Чкаловском районе г. Екатеринбурга» по адресу: Свердловская обл., г. Екатеринбург, ул. Патриса Лумумбы, д. 4					
1	-	Зам.	323-25	07.25	
Изм.	Кол.уч.	Лист	№ док.	Подп.	Дата
Разработал	Ахмеров			04.25	
Проверил	Жернаков			04.25	
Секция 2					
Маркировочный план 24 этажа					
Н.контр.	Рябиков			04.25	
ГИП	Дирнев				

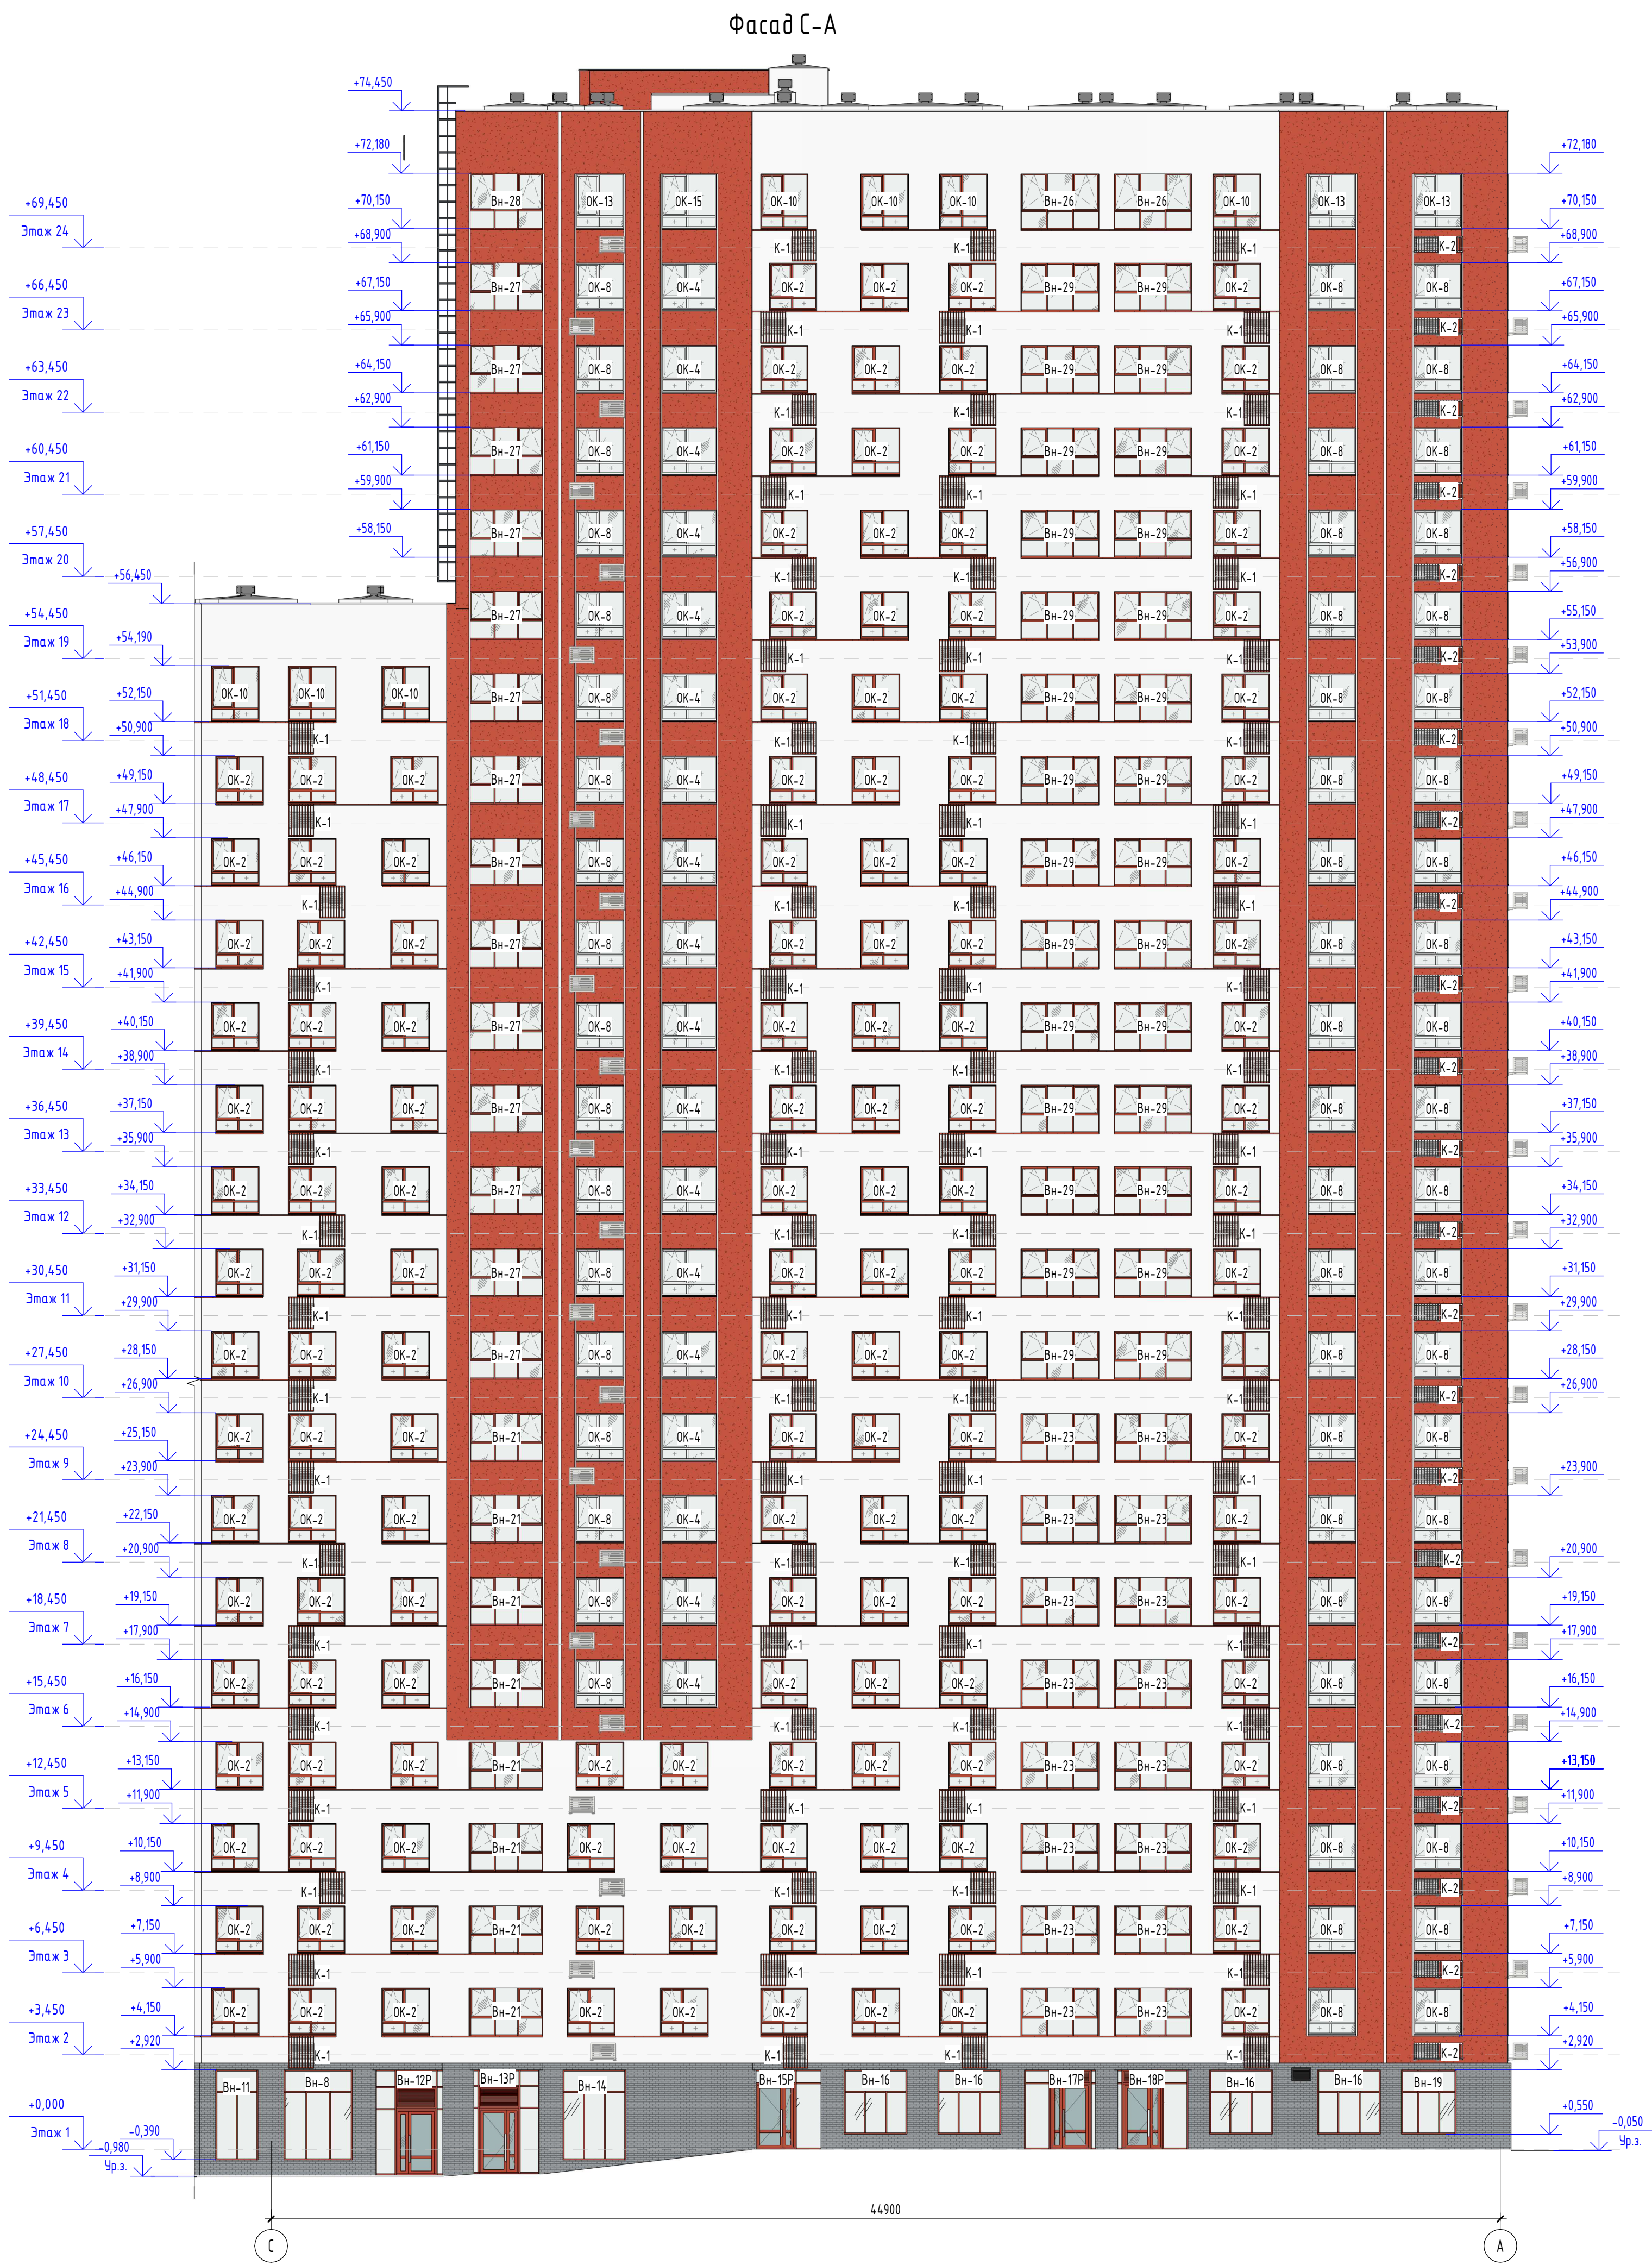



Спецификация корзин для кондиционеров																													
Марка	Материал	Описание	Цвет	1эт	2эт	3эт	4эт	5эт	6эт	7эт	8эт	9эт	10эт	11эт	12эт	13эт	14эт	15эт	16эт	17эт	18эт	19эт	20эт	21эт	22эт	23эт	24эт	Всего	Примечание
К-1	Сталь оцинкованная	Корзина кондиционера	RAL 2009	0	10	10	10	10	10	10	10	10	10	10	10	10	10	10	10	10	10	6	6	6	6	6	6	206	
К-2	Сталь оцинкованная	Корзина кондиционера	RAL 9001	0	3	3	3	3	3	3	3	3	3	3	3	3	3	3	3	3	3	2	2	2	2	2	2	63	
К-3	Сталь оцинкованная	Корзина кондиционера	RAL 9001	0	2	2	2	2	2	2	2	2	2	2	2	2	2	2	2	2	2	2	2	2	2	2	2	46	
К-4	Сталь оцинкованная	Корзина кондиционера	RAL 2009	0	1	1	1	1	1	1	1	1	1	1	1	1	1	1	1	1	1	0	0	0	0	0	0	17	

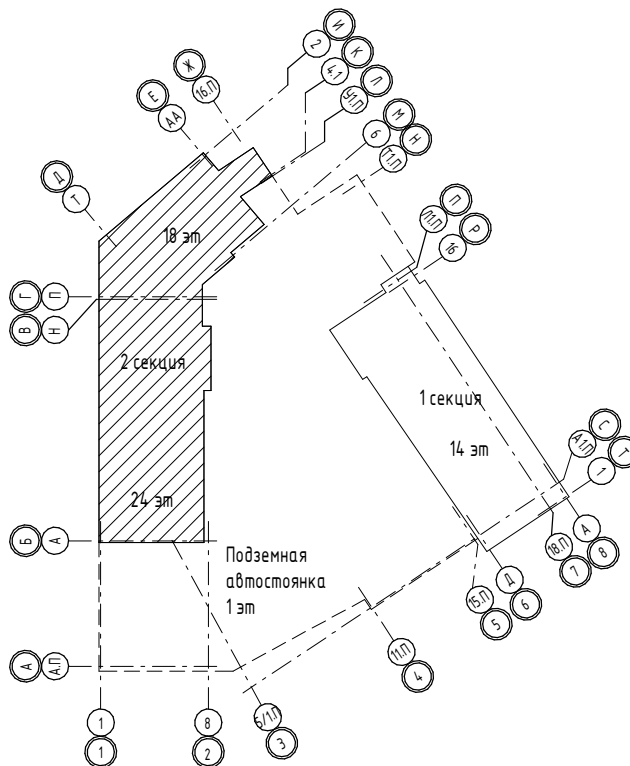

Фасад АА-Т




Фасад 6-2

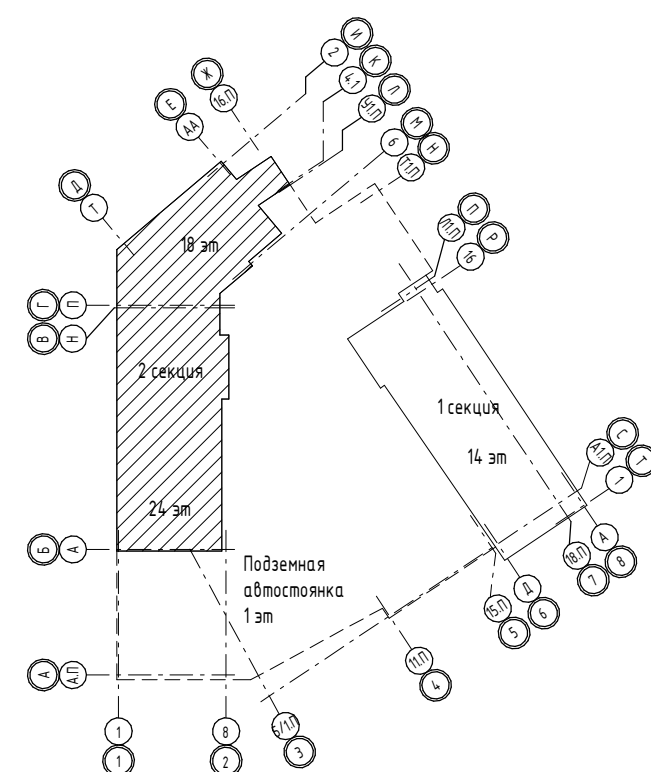
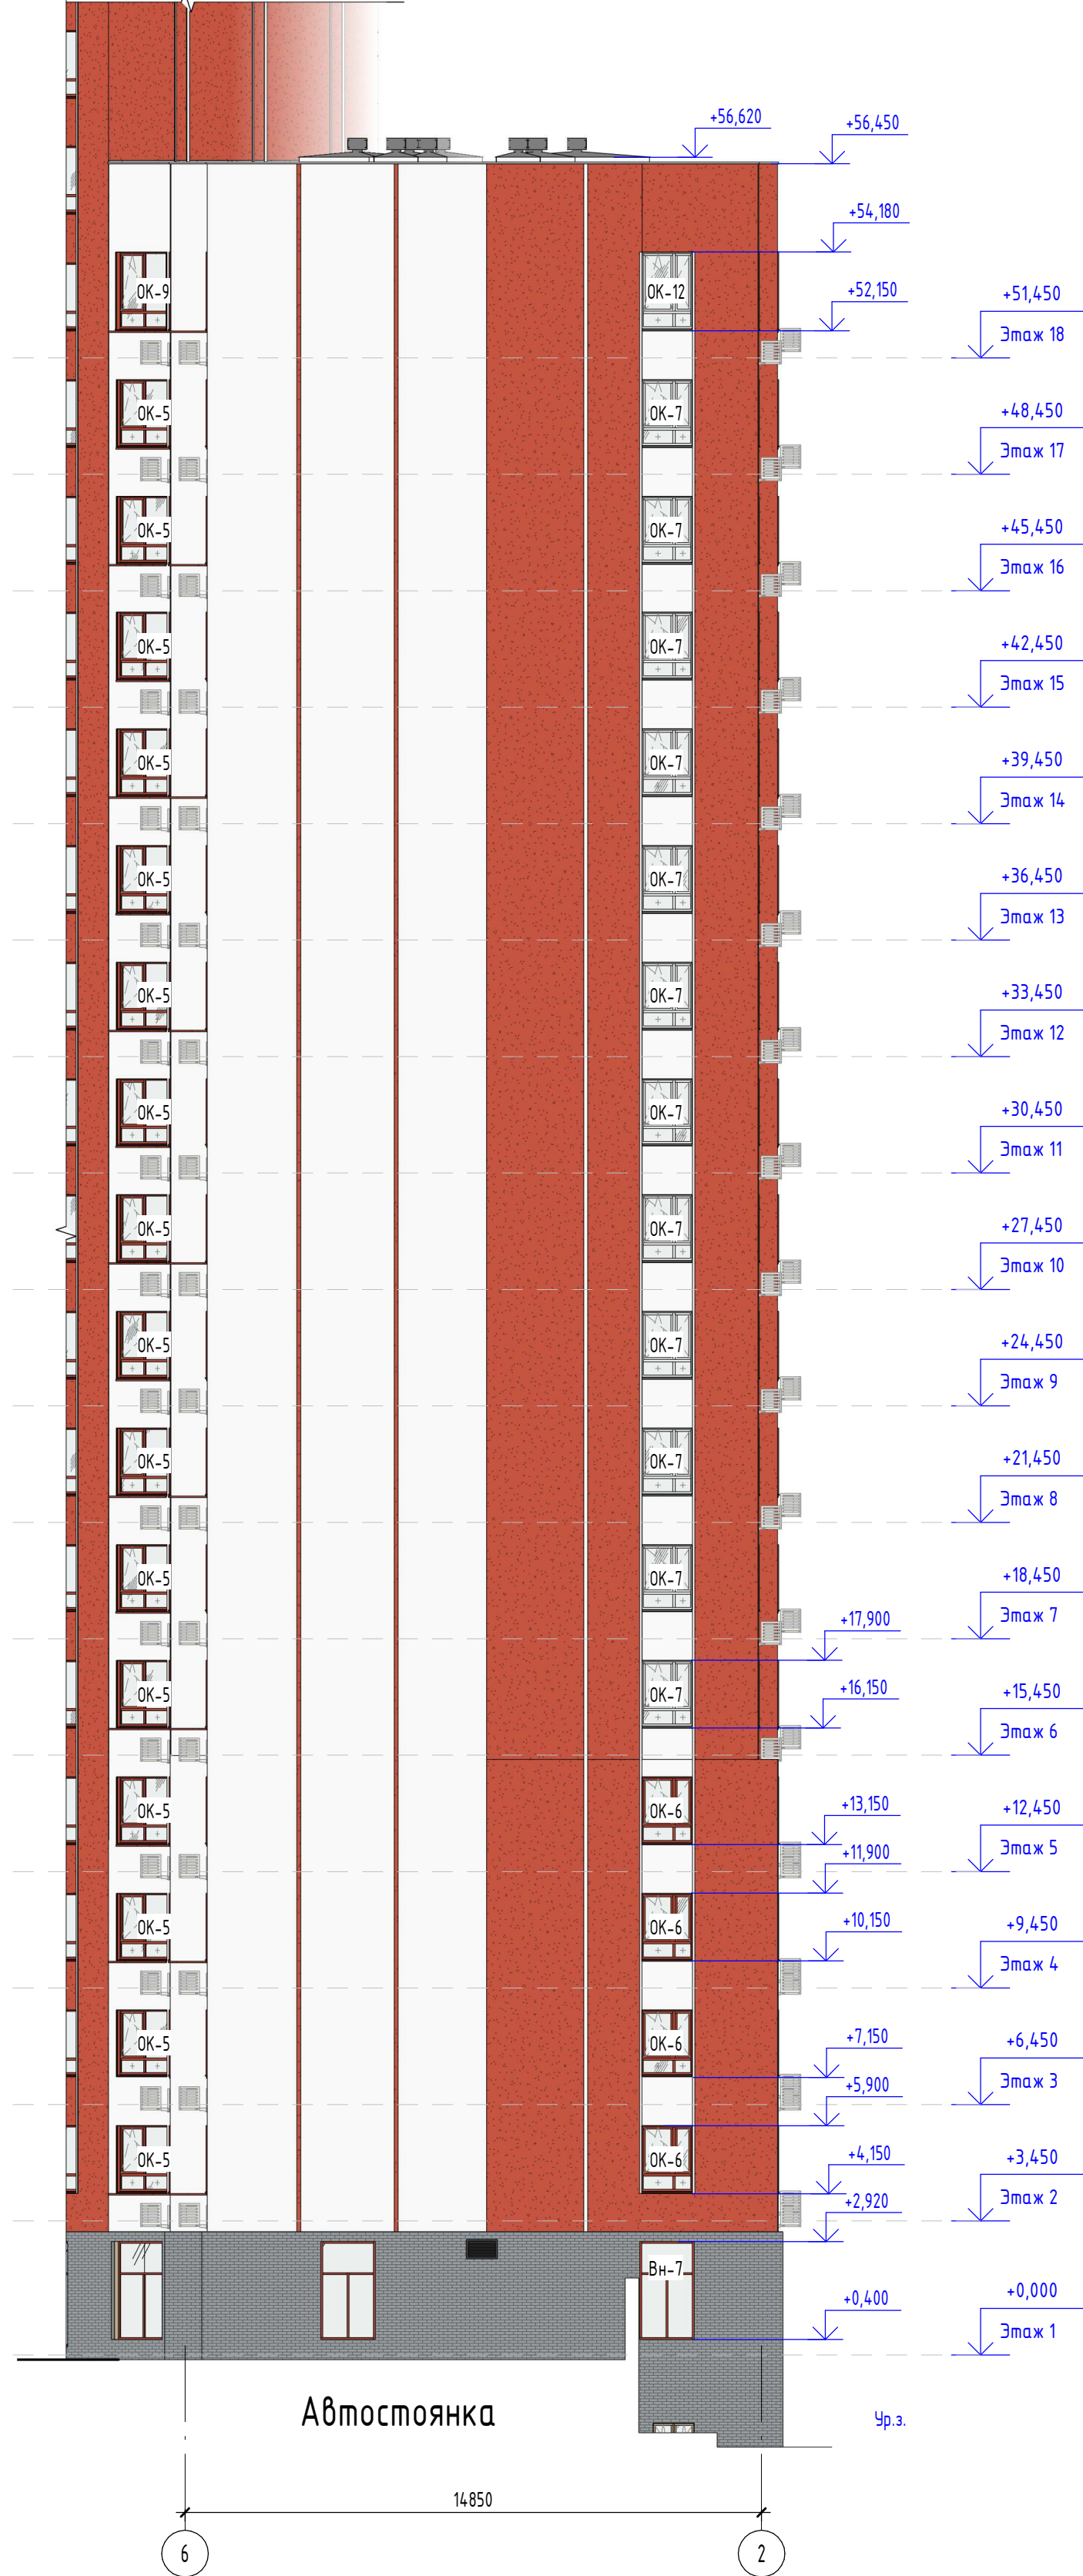


146-AP/24-2-AP1						«Жилой многоквартирный дом с нежилыми помещениями и подземной автостоянкой в Чкаловском районе г. Екатеринбург» по адресу: Свердловская обл., г. Екатеринбург, ул. Патриса Лумумбы, д. 4		
1	-	Зам.	323-25	07.25		Секция 2	Стация	Лист
Изм.	Колуч.	Лист	№ док.	Подп.	Дата		Р	28
Разработал	Ахмедов	Ахмедов	04.25					
Проверил	Жеряков	Жеряков	04.25					
Н.контр. ГИП						Фасад АА-Т, 6-2	ДЕВИСИОН	

Фасад А-П – зависимый 1

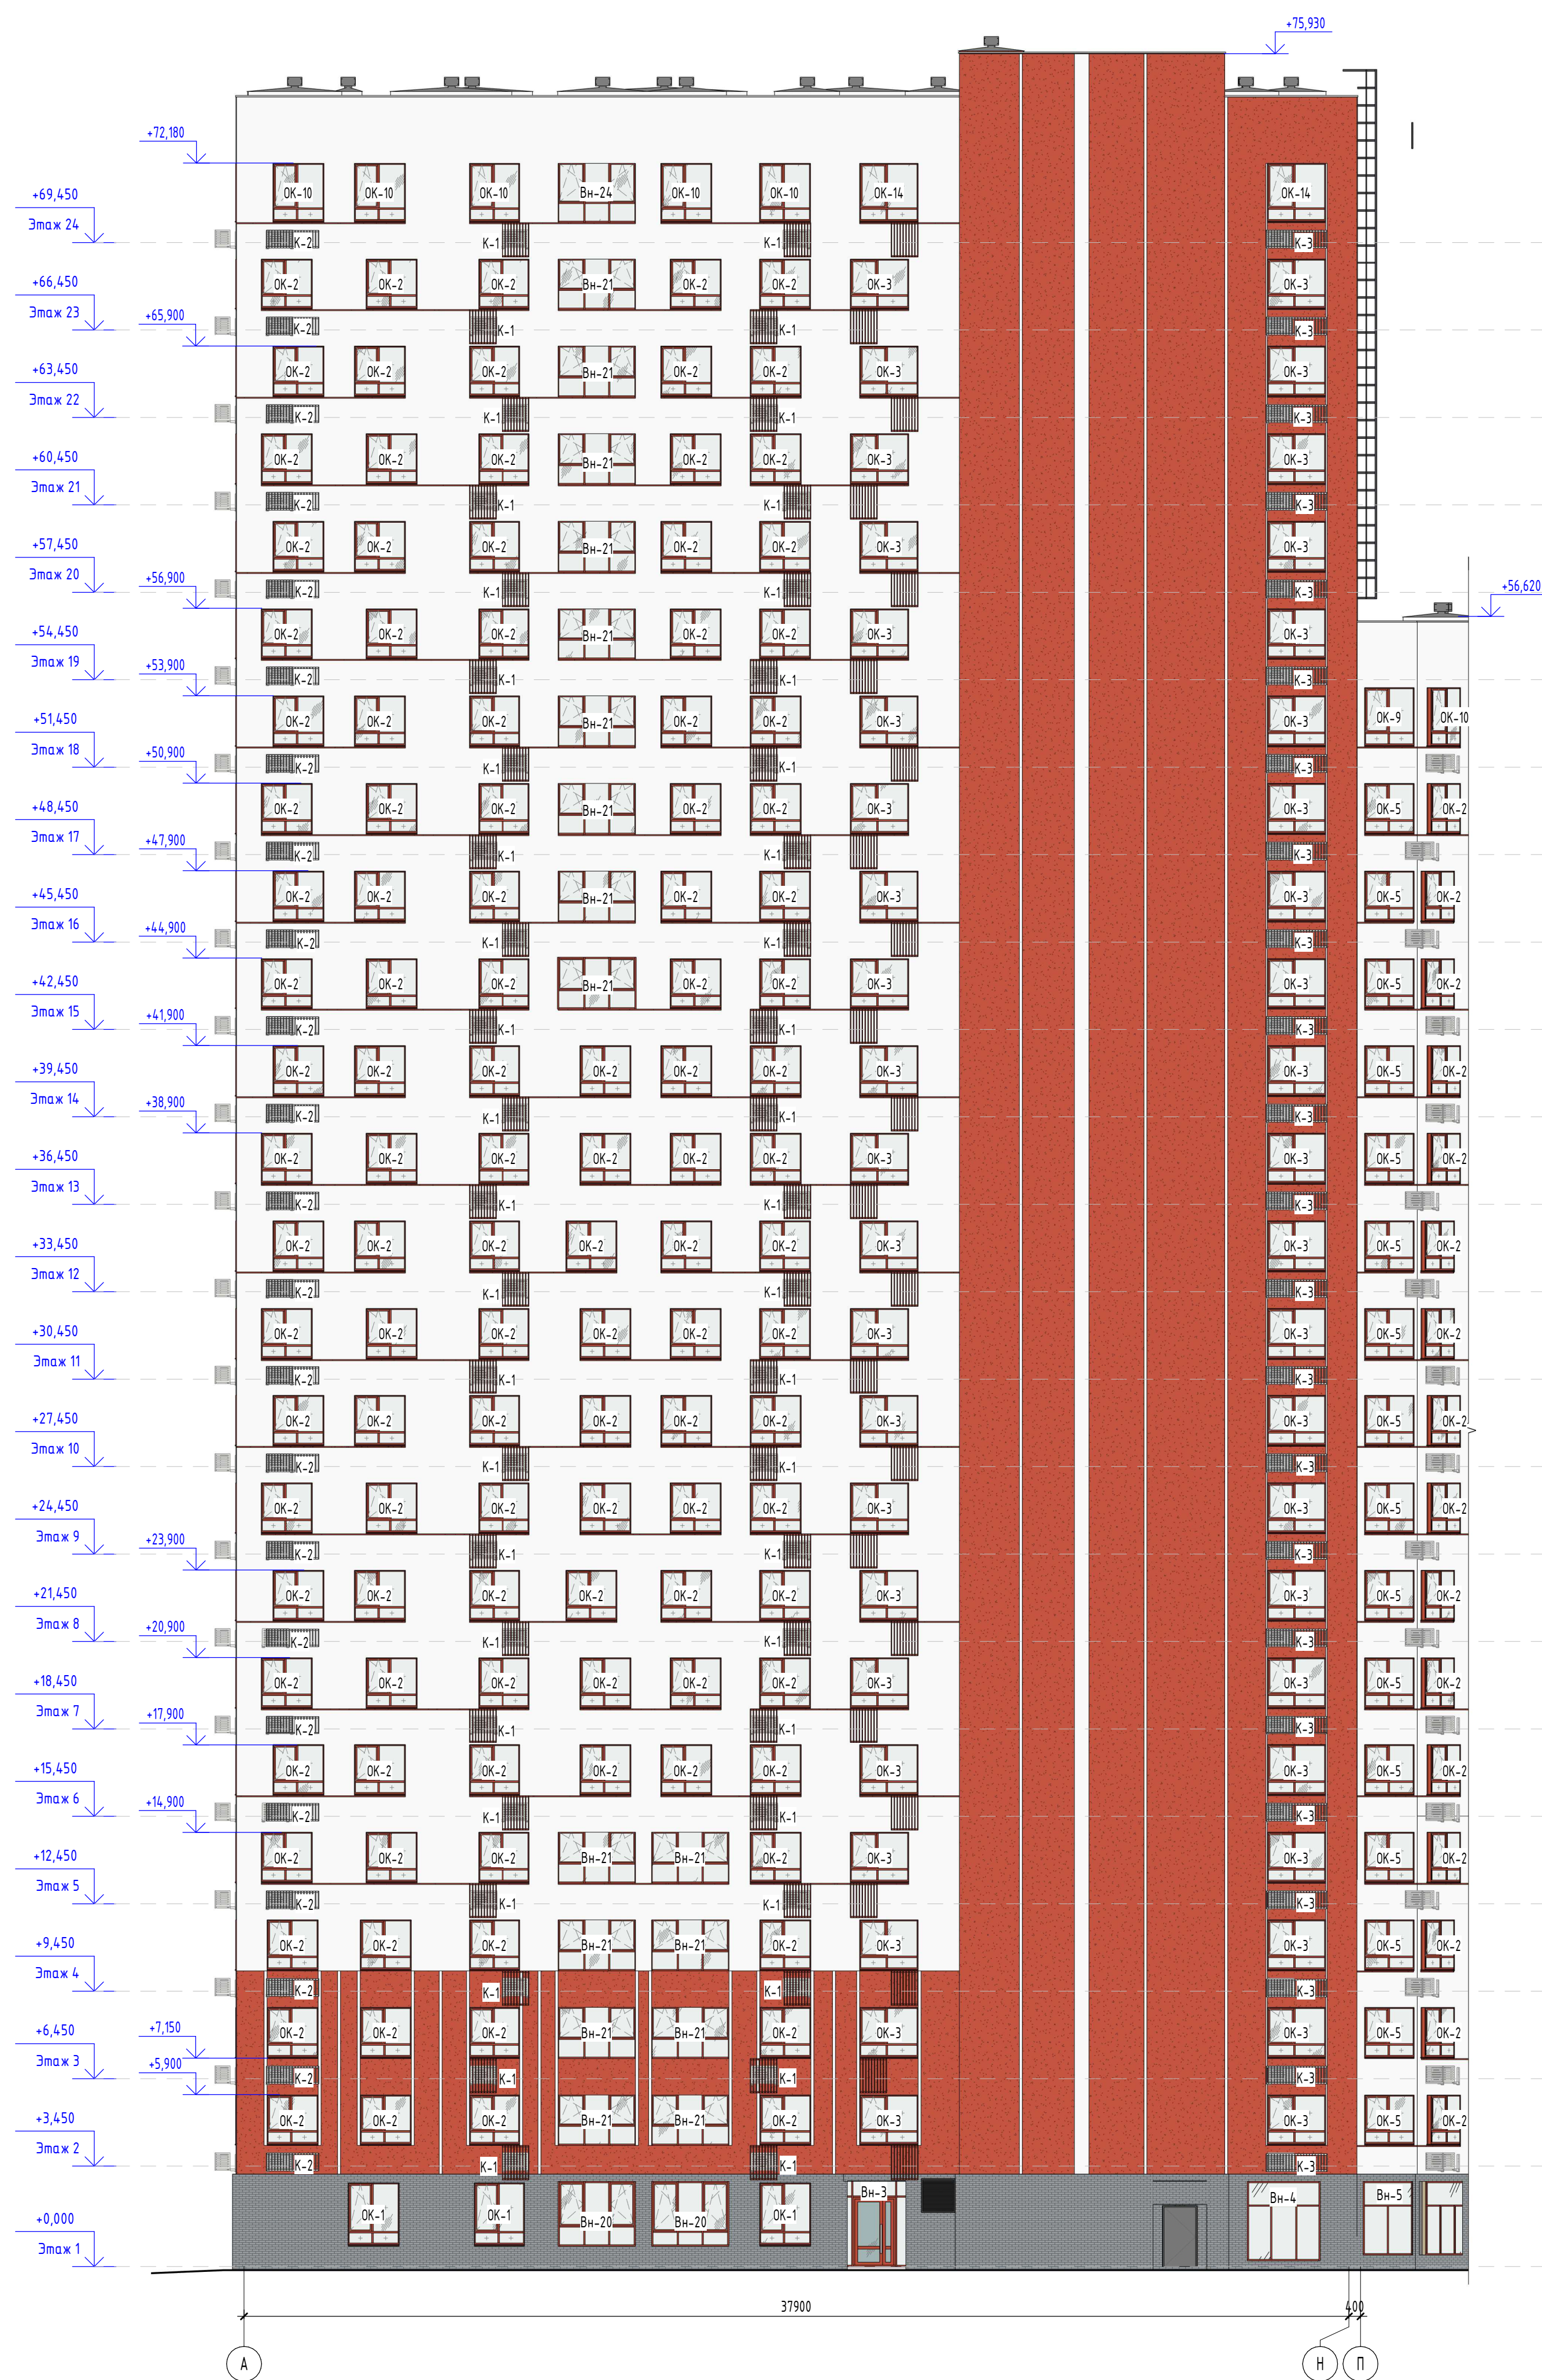

Фасад Ф-АА – зависимый 1

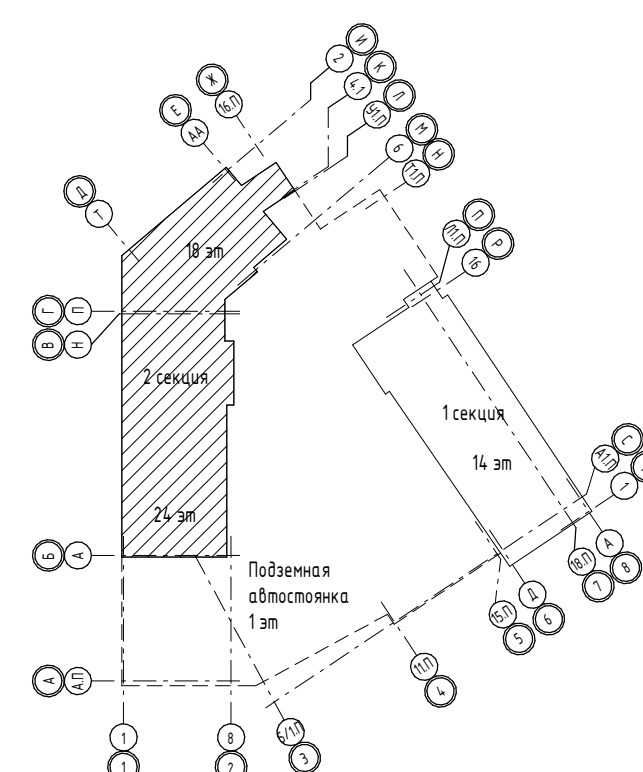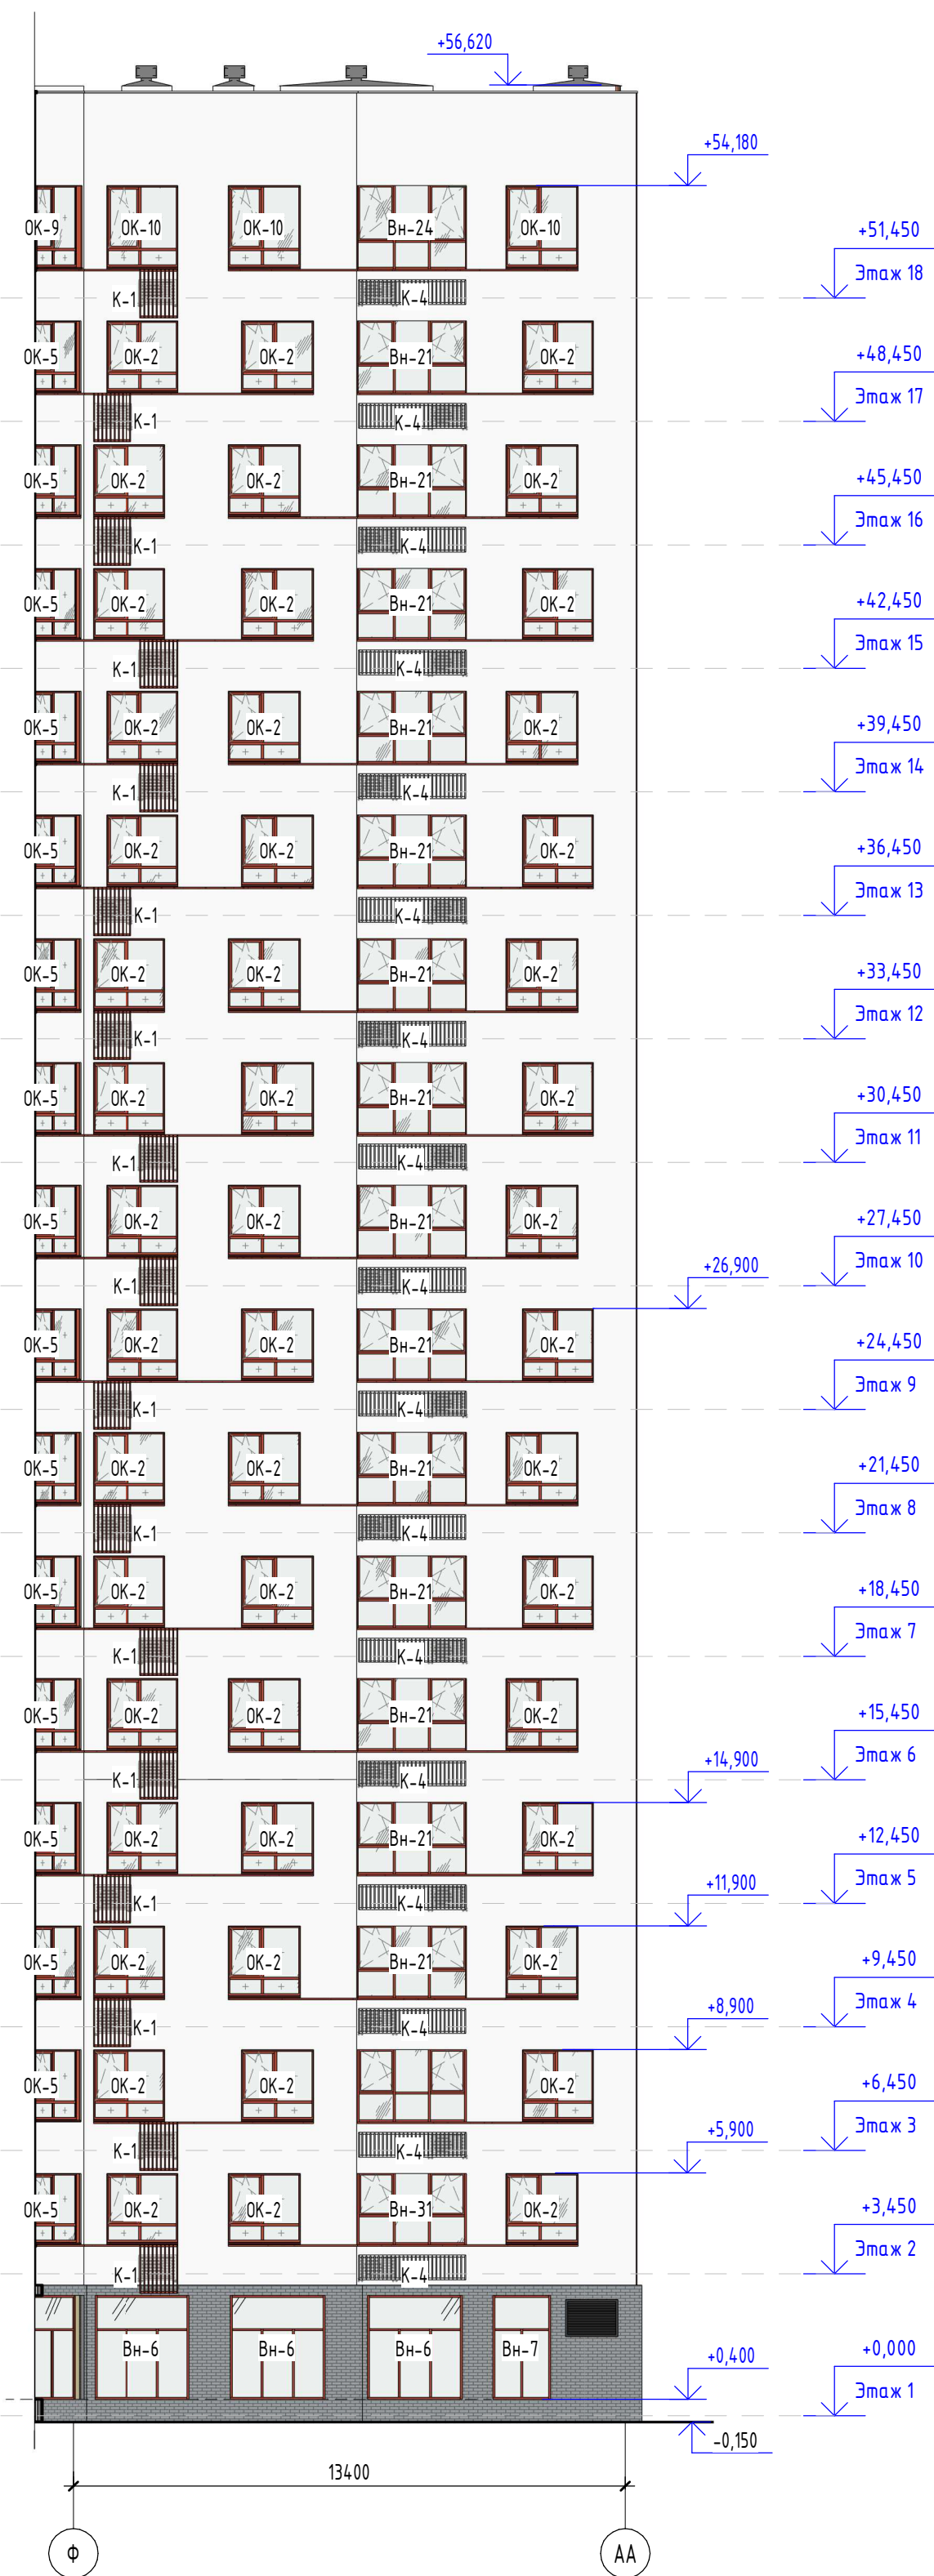

							146-АП/24-2-АП1		
1	-	Зан.	323-25	<i>Ахмеров</i>	07.25	«Жилой многоквартирный дом с нежилыми помещениями и подземной автостоянкой в Чкаловском районе г. Екатеринбург» по адресу: Свердловская обл., г. Екатеринбург, ул. Патрисия Лумумбы, д. 4			
Изм.	Колыч.	Лист	№ док.	Подп.	Дата	Секция 2	Станд.	Лист	Листов
Разработал		Ахмеров		<i>Ахмеров</i>	04.25		Р	29	
Проверил		Жернаков		<i>Жернаков</i>	04.25				
Н.контр.		Рябиков			04.25	Фасад А-П, Ф-АА		DEVISION Архитектура и проектирование	
ГИП		Дурнев		<i>Дурнев</i>					

Согласовано

Составлено

Взам. инв. №

Подп. и дата

Инв. № подл.

Спецификация элементов заполнения оконных проемов																															
Ном. поз.	Обозначение	Наименование	Цвет окна с фасада	Количество по этажам																								Всего	Масса, кг	Примечание	
				-1 эт	1 эт	2 эт	3 эт	4 эт	5 эт	6 эт	7 эт	8 эт	9 эт	10 эт	11 эт	12 эт	13 эт	14 эт	15 эт	16 эт	17 эт	18 эт	19 эт	20 эт	21 эт	22 эт	23 эт				24 эт
ОК																															
ОК-1	ГОСТ 30674-2023	ОП 1790-2140(h)	RAL 2009	0	3	0	0	0	0	0	0	0	0	0	0	0	0	0	0	0	0	0	0	0	0	0	0	0	3		
ОК-2	ГОСТ 30674-2023	ОП 1790-1720(h)	RAL 2009	0	0	18	18	19	19	19	19	19	19	19	19	19	19	18	18	18	10	10	10	10	10	10	0	0	359		
ОК-3	ГОСТ 30674-2023	ОП 2040-1720(h)	RAL 2009	0	0	3	3	3	3	3	3	3	3	3	3	3	3	3	3	3	3	3	3	3	3	0	0	66			
ОК-4	ГОСТ 30674-2023	ОП 2040-1720(h)	RAL 9001	0	0	0	0	0	0	1	1	1	1	1	1	1	1	1	1	1	1	1	1	1	1	0	0	18			
ОК-5	ГОСТ 30674-2023	ОП 1740-1720(h)	RAL 2009	0	0	1	1	1	1	1	1	1	1	1	1	1	1	1	1	0	0	0	0	0	0	0	0	16			
ОК-6	ГОСТ 30674-2023	ОП 1340-1720(h)	RAL 2009	0	0	2	2	2	2	2	1	1	1	1	1	1	1	1	1	0	0	0	0	0	0	0	0	20			
ОК-7	ГОСТ 30674-2023	ОП 1340-1720(h)	RAL 9001	0	0	0	0	0	0	1	1	1	1	1	1	1	1	1	1	0	0	0	0	0	0	0	0	12			
ОК-8	ГОСТ 30674-2023	ОП 1790-1720(h)	RAL 9001	0	0	6	6	5	5	6	6	6	6	6	6	6	6	6	6	4	4	4	4	4	4	0	0	118			
ОК-9	ГОСТ 30674-2023	ОП 1740-2000(h)	RAL 2009	0	0	0	0	0	0	0	0	0	0	0	0	0	0	0	0	1	0	0	0	0	0	0	0	1			
ОК-10	ГОСТ 30674-2023	ОП 1790-2000(h)	RAL 2009	0	0	0	0	0	0	0	0	0	0	0	0	0	0	0	0	8	0	0	0	0	0	10	0	18			
ОК-11	ГОСТ 30674-2023	ОП 1340-2000(h)	RAL 2009	0	0	0	0	0	0	0	0	0	0	0	0	0	0	0	0	1	0	0	0	0	0	0	0	1			
ОК-12	ГОСТ 30674-2023	ОП 1340-2000(h)	RAL 9001	0	0	0	0	0	0	0	0	0	0	0	0	0	0	0	0	1	0	0	0	0	0	0	0	1			
ОК-13	ГОСТ 30674-2023	ОП 1790-2000(h)	RAL 9001	0	0	0	0	0	0	0	0	0	0	0	0	0	0	0	0	2	0	0	0	0	0	4	6	6			
ОК-14	ГОСТ 30674-2023	ОП 2040-2000(h)	RAL 2009	0	0	0	0	0	0	0	0	0	0	0	0	0	0	0	0	0	0	0	0	0	0	3	3	3			
ОК-15	ГОСТ 30674-2023	ОП 2040-2000(h)	RAL 9001	0	0	0	0	0	0	0	0	0	0	0	0	0	0	0	0	0	0	0	0	0	0	1	1	1			
ОК-16	ГОСТ 30674-2023	ОП 1100-1520(h)	RAL 9001	1	0	0	0	0	0	0	0	0	0	0	0	0	0	0	0	0	0	0	0	0	0	0	0	1			
БД																															
БД-1	ГОСТ 30674-2023	БП 1740-2540(h) (простоавочный профиль)		0	0	2	7	7	7	5	5	5	5	5	5	5	5	5	6	6	4	4	4	4	4	0	0	109			
БД-2	ГОСТ 30674-2023	БП 1740-3040(h) (простоавочный профиль)		0	2	0	0	0	0	0	0	0	0	0	0	0	0	0	0	0	0	0	0	0	0	0	0	2			
БД-3	ГОСТ 30674-2023	БП 1740-2540(h) (простоавочный профиль)		0	0	5	0	0	0	0	0	0	0	0	0	0	0	1	0	0	0	0	0	0	0	0	0	6			
БД-4	ГОСТ 30674-2023	БП 1740-2820(h) (простоавочный профиль)		0	0	0	0	0	0	0	0	0	0	0	0	0	0	0	0	2	0	0	0	0	0	4	6	6			

Схемы габаритных размеров оконных блоков

ОК-1

ОК-2

ОК-3

ОК-4

ОК-5

ОК-6

ОК-7

ОК-8

ОК-10

ОК-10

ОК-11

ОК-12

ОК-13

ОК-14

ОК-15

ОК-16

Схемы габаритных размеров балконных блоков

БД-1

БД-2

БД-3

БД-4

Условные обозначения

+

- Глухая, прозрачная часть окна

- Обычный стеклопакет (ГОСТ 24866-2014)

Спецификация оконных приточных клапанов

Поз.	Наименование	Кол.	Примечание
ОПК-1	Оконный приточный клапан Airbox Comfort	686	

Примечания:

1. В спецификации и схемах окон указаны габариты изделия без учета монтажных зазоров. При изготовлении и монтаже рекомендуется уточнить размеры проемов по месту, после окончания кладочных работ.

2. Маркировка оконных проемов обозначена на поэтажных планах и фасадах.

3. Приведенное сопротивление теплопередаче окон не менее R = 0,73 м2С/Вт.

4. Полимерные материалы для изготовления окон, а также комплектующие должны иметь заключения санитарно-эпидемиологической безопасности.

5. Все наружные окна и балконные блоки выполнить с двухкамерным стеклопакетом.

6. На все открывающиеся створки окон установить прибор ограничения открывания для проветривания, а так же защитные устройства, ограничивающие доступ детей.

7. Окна из ПВХ профиля с наружной стороны окрасить в заводских условиях согласно цвету, указанному в спецификации.

8. Эскизы окон и оконно-дверных блоков выполнены с наружной стороны.

							146-AP/24-2-AP1
							«Жилой многоквартирный дом с нежилыми помещениями и подземной автостоянкой в Чкаловском районе г. Екатеринбург» по адресу: Свердловская обл., г. Екатеринбург, ул. Патриса Лумумбы, д. 4
1	-	Зам.	323-25	Подп.	07.25		
Изм.	Кол.уч.	Лист	№ док.	Подп.	Дата		
Разработал	Ахмеров				04.25		
Проверил	Жернаков				04.25		
Н.контр.	Рябиков				04.25		
ГИП	Дурнев						

Стадия

Лист

Листов

Р

30

Спецификация элементов заполнения оконных проемов


ДЕВИСИОН

Архитектура и дизайн

Формат А3х3

Спецификация заполнения дверных проемов











Инв. № подл.	Подп. и дата	Взам инв. №	Согласовано		Согласовано	

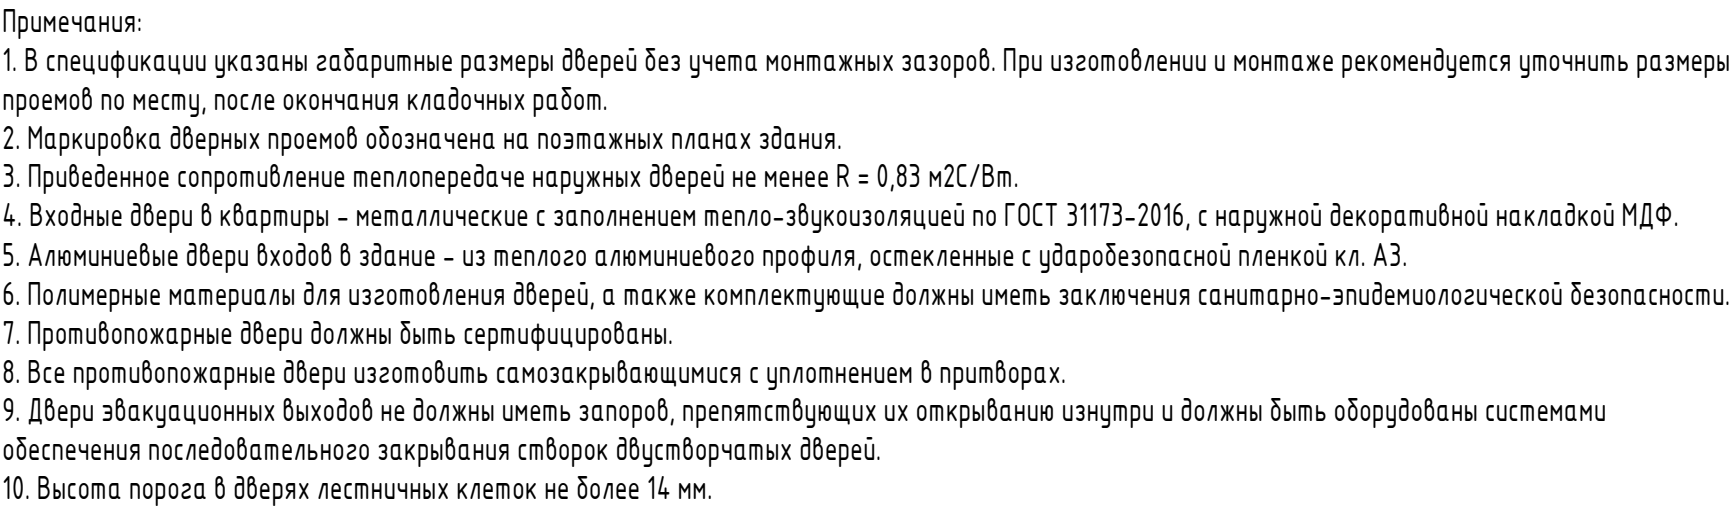

* – двери с доступные для МГН, высота порога не более 14мм

Формат A2A

Схемы габаритных размеров витражей. Часть 1

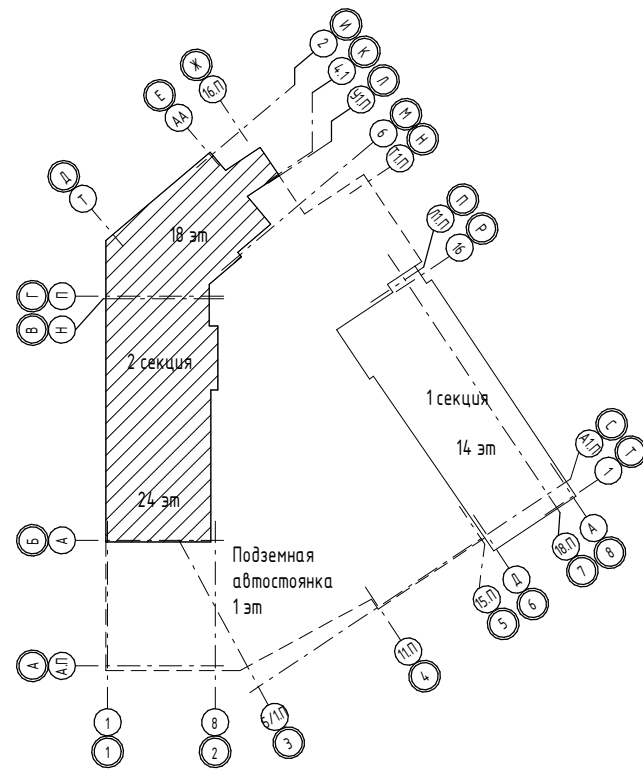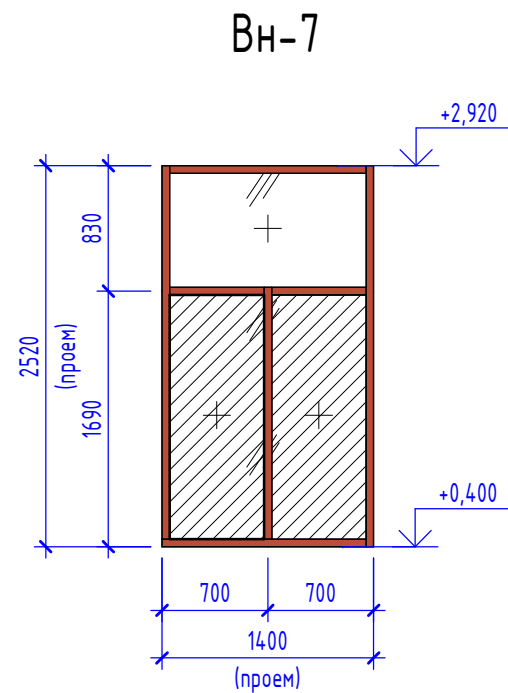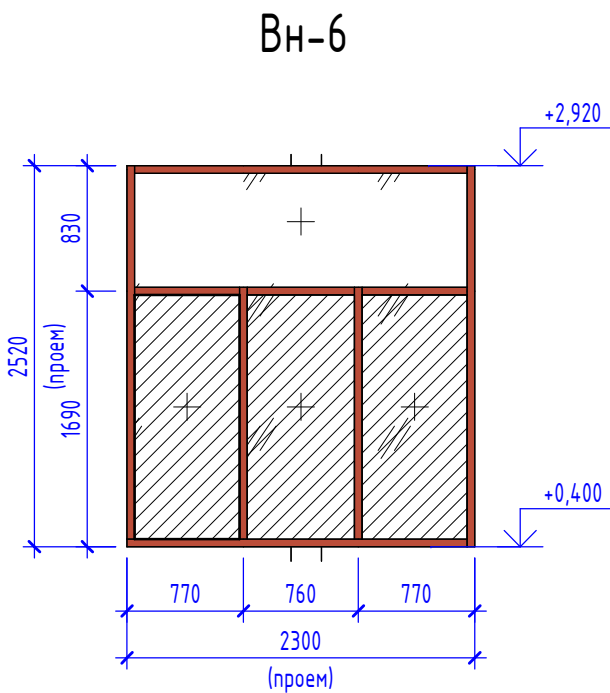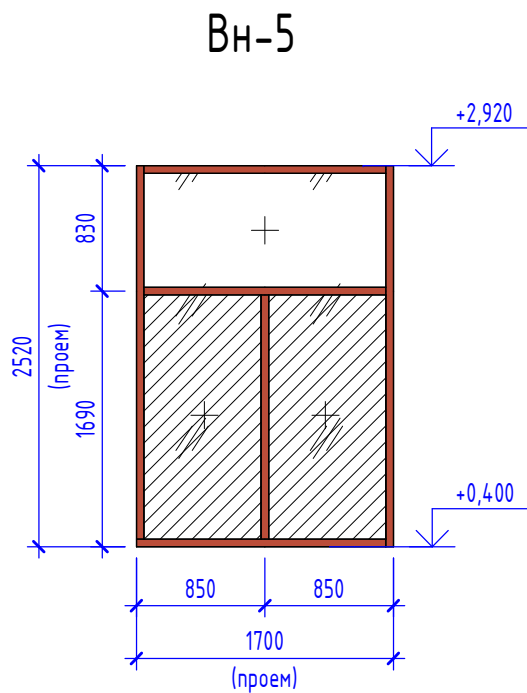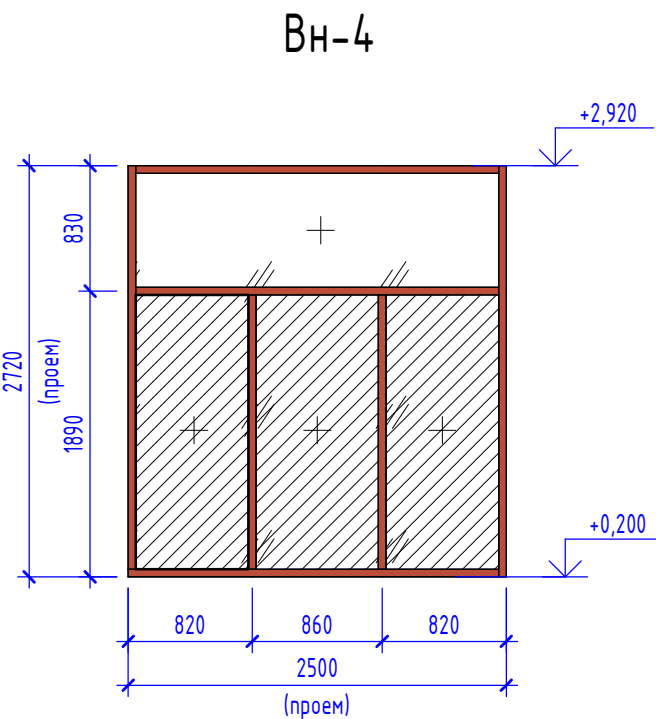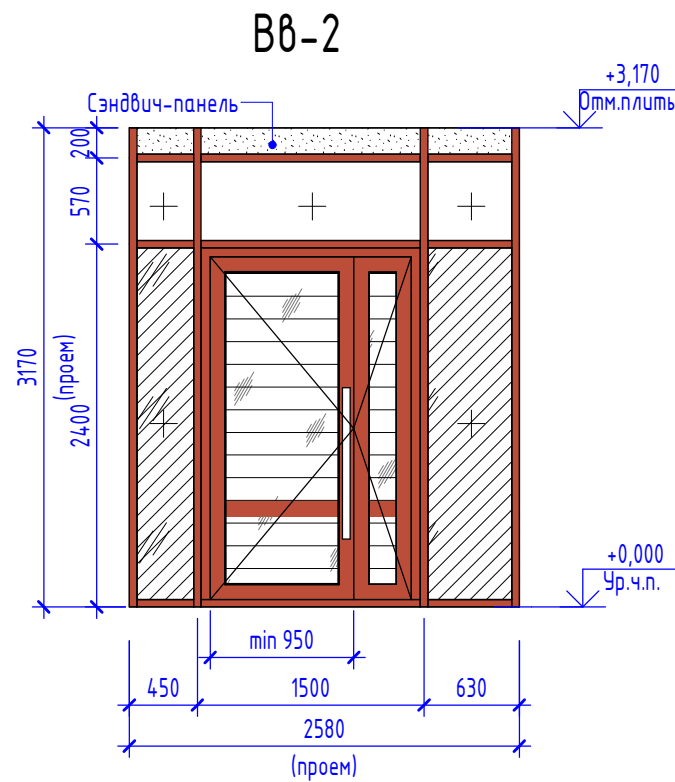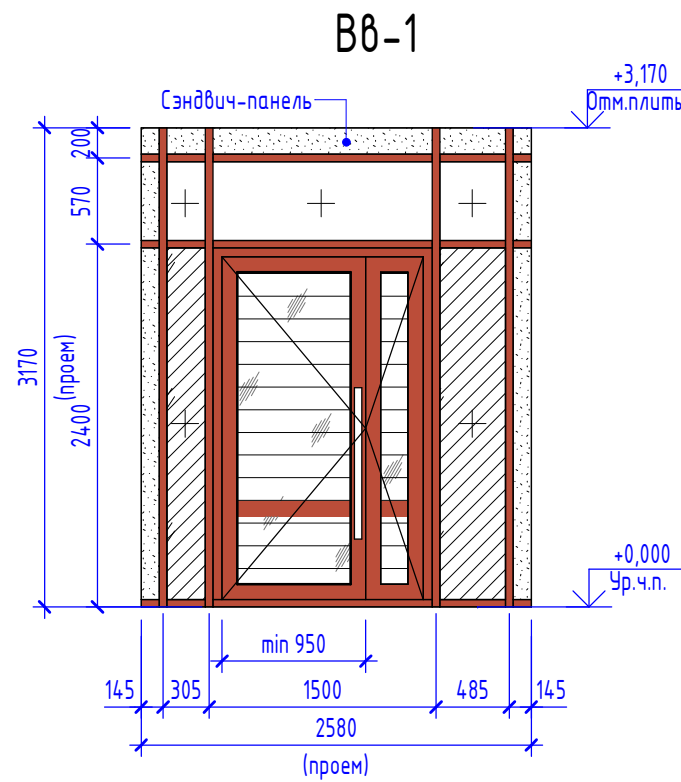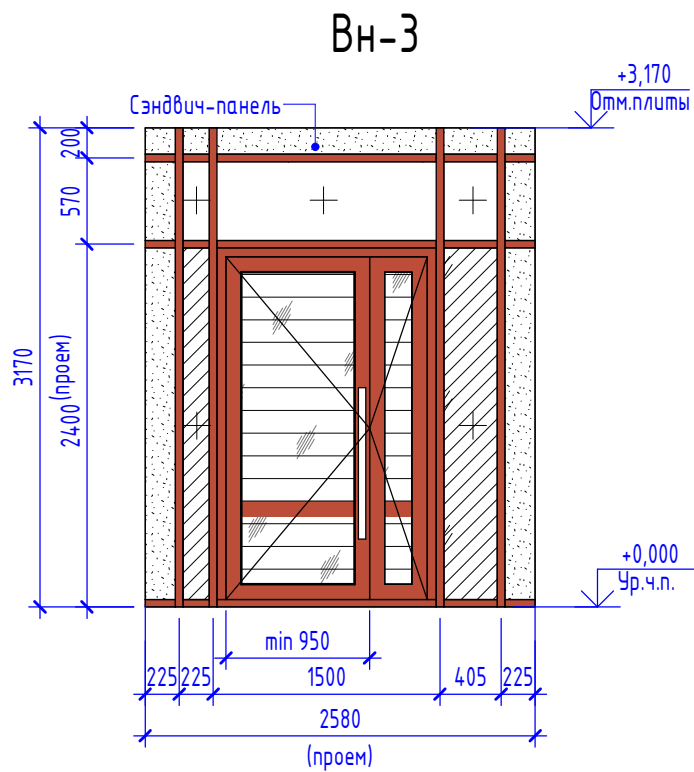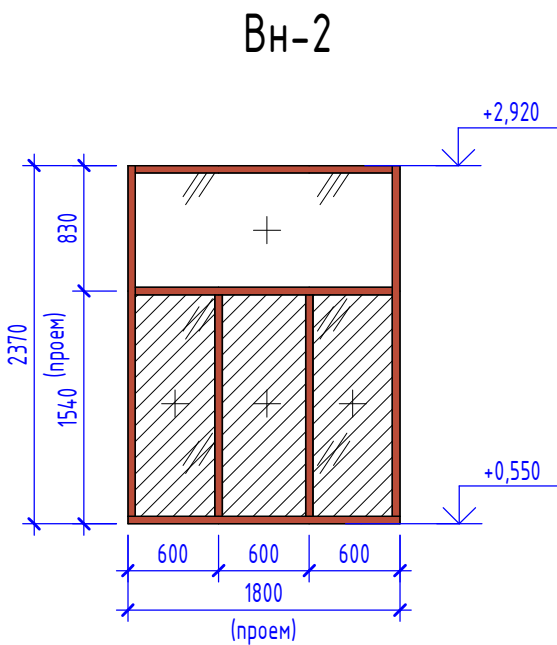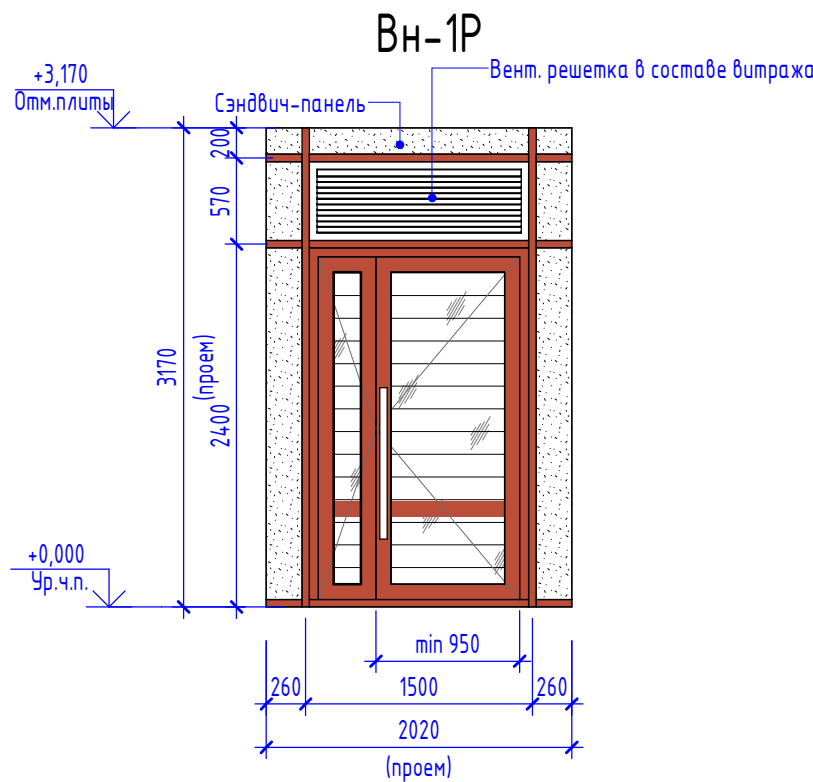


- Примечания:
- Маркировка витражей обозначена на поэтажных планах.
 - Эскизы витражей выполнены с наружной стороны.
 - В спецификации и схемах указаны габаритные размеры витража по проему. При изготовлении и монтаже рекомендуется уточнить размеры проемов по месту, после окончания кладочных работ.
 - Приведенное сопротивление теплопередаче наружных витражей в жилых помещениях не менее $R = 0,70 \text{ м}^2\text{С/Вт}$.
 - Наружные витражи выполнить в теплом профиле с заполнением двухкамерным стеклопакетом. Витражи лоджий квартир выполнить с заполнением однокамерным стеклопакетом.
 - Полимерные материалы для изготовления витражей, а также комплектующие должны иметь заключения санитарно-эпидемиологической безопасности.
 - Витражи из алюминиевого профиля. С наружной и внутренней сторон окрасить в заводских условиях согласно цвету по RAL, указанному в спецификации.
 - Остекление дверей витражей предусмотреть с закаленным стеклом (крайние стекла в витраже). Двери витражей выполнять с доводчиками по ГОСТ Р56177, обеспечивающими задержку автоматического закрытия дверей продолжительностью не менее 5с. Усилие открывания двери не должно превышать 50Нм (п.6.1.5 СП59.13330.2020).
 - Остекление витражей выполнить с применением защитных полимерных пленок.
 - Класс защиты полимерной пленки (ГОСТ 32563-2013) – не ниже SM4 и (или) P2A (по п. 6.1.21СП426.1325800.2020).

Условные обозначения

- Глухая часть витража сэндвич-панель
- Глухая, прозрачная часть витража
- Стекло с полимерной пленкой, прозрачное (см. п.9)
- Стекло безопасное, закаленное (см. п.8)
- Обычный стеклопакет (ГОСТ 24866-2014)

						146-AP/24-2-AP1				
1	-	Зам.	323-25		07.25	«Жилой многоквартирный дом с жилыми помещениями и подземной автостоянкой в Чкаловском районе г. Екатеринбург» по адресу: Свердловская обл., г. Екатеринбург, ул. Патриса Лумумбы, д. 4				
Изм.	Кол.уч.	Лист	№ док.	Подп.	Дата					
Разработал	Ахмеров				04.25	Секция 2		Стадия	Лист	Листов
Проверил	Жернаков				04.25			Р	32	
						Схемы витражей Вн-1...Вн-7		 DEVISION Архитектура и брендинг		
Н.контр.	Рябиков				04.25					
ГИП	Дурнев									


Схемы габаритных размеров витражей. Часть 2

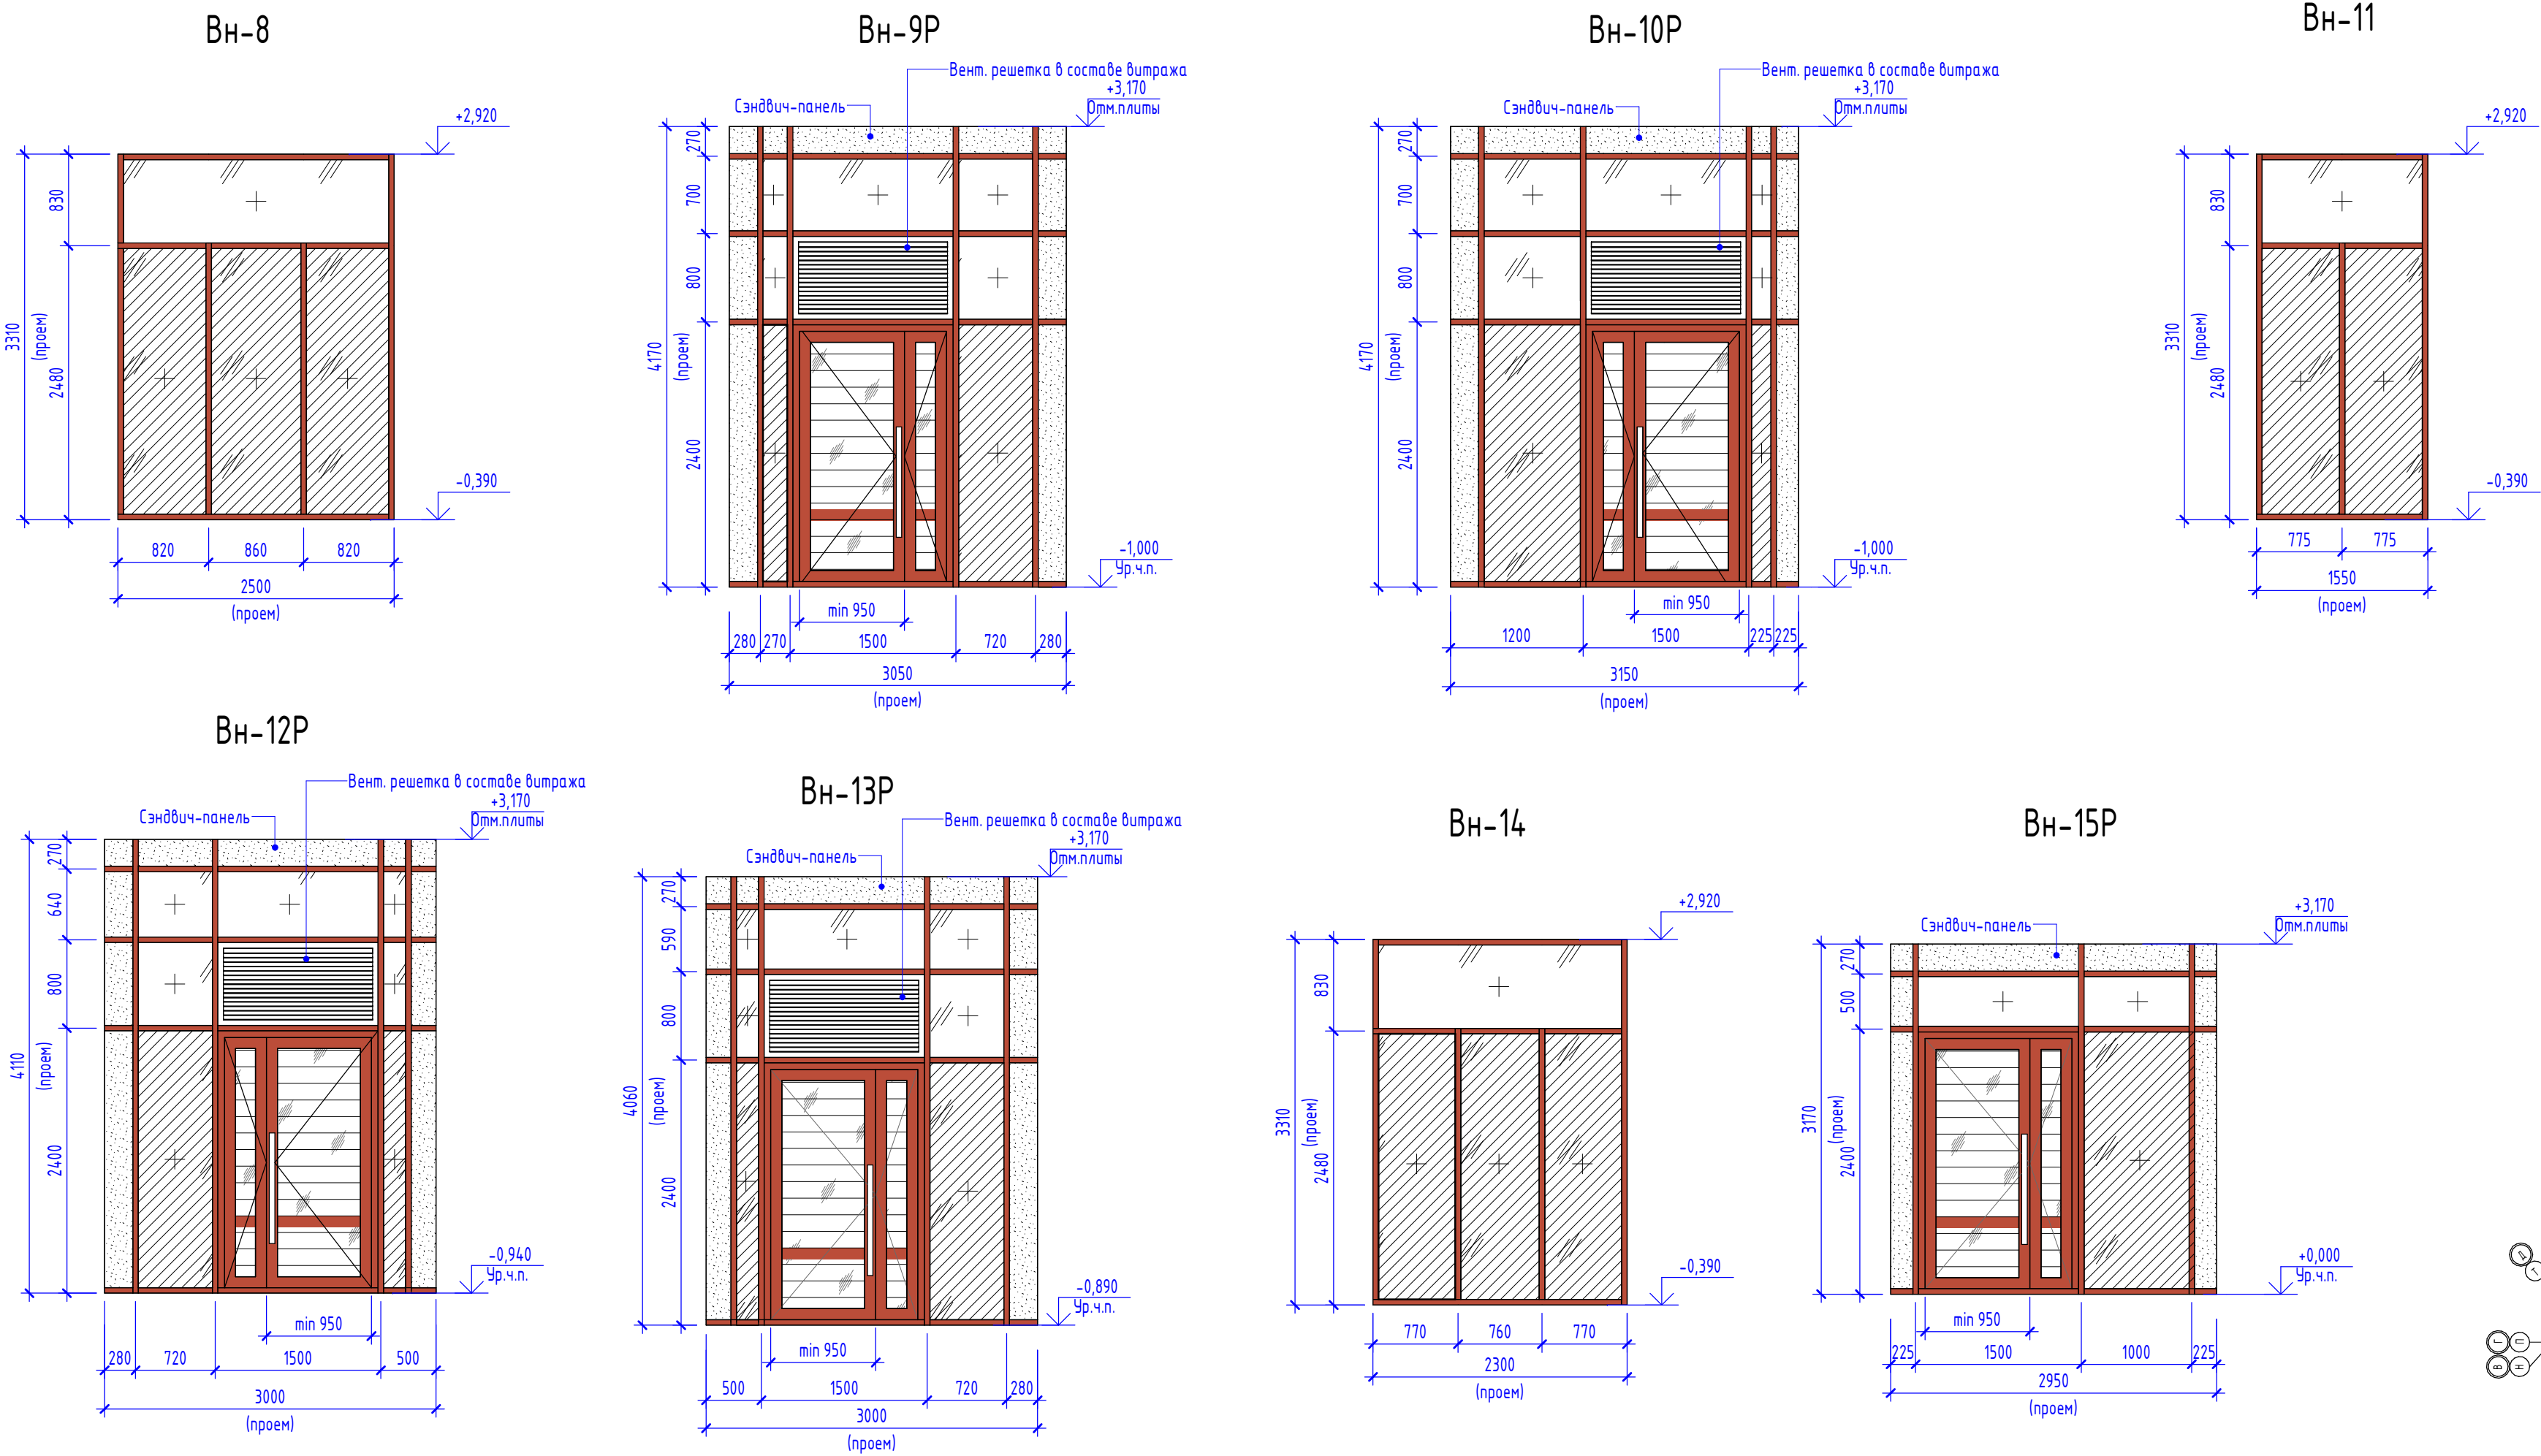

- Примечания:
- Маркировка витражей обозначена на поэтажных планах.
 - Эскизы витражей выполнены с наружной стороны.
 - В спецификации и схемах указаны габаритные размеры витража по проему. При изготовлении и монтаже рекомендуется уточнить размеры проемов по месту, после окончания кладочных работ.
 - Приведенное сопротивление теплопередаче наружных витражей в жилых помещениях не менее $R = 0,70 \text{ м}^2\text{С/Вт}$.
 - Наружные витражи выполнить в теплом профиле с заполнением двухкамерным стеклопакетом. Витражи лоджий квартир выполнить с заполнением однокамерным стеклопакетом.
 - Полимерные материалы для изготовления витражей, а также комплектующие должны иметь заключения санитарно-эпидемиологической безопасности.
 - Витражи из алюминиевого профиля. С наружной и внутренней сторон окрасить в заводских условиях согласно цвету по RAL, указанному в спецификации.
 - Остекление дверей витражей предусмотреть с закаленным стеклом (крайние стекла в витраже). Двери витражей выполнить с доводчиками по ГОСТ Р56177, обеспечивающими задержку автоматического закрывания дверей продолжительностью не менее 5с. Усилие открывания двери не должно превышать 50Нм (п.6.1.5 СП59.13330.2020).
 - Остекление витражей выполнить с применением защитных полимерных пленок.
 - Класс защиты полимерной пленки (ГОСТ 32563-2013) – не ниже SM4 и (или) P2A (по п. 6.1.21СП426.1325800.2020).


Условные обозначения

- Глухая часть витража сэндвич-панель
- Глухая, прозрачная часть витража
- Стекло с полимерной пленкой, прозрачное (см. п.9)
- Стекло безопасное, закаленное (см. п.8)
- Обычный стеклопакет (ГОСТ 24866-2014)

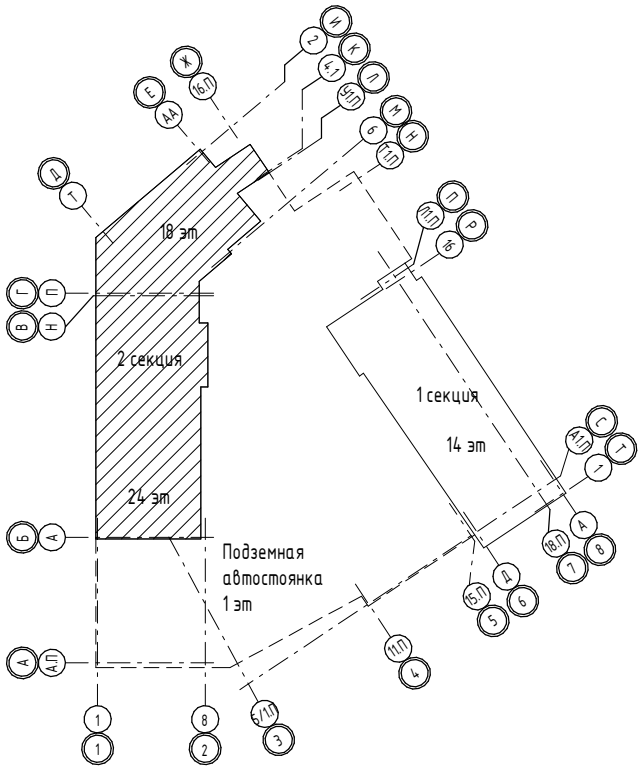


						146-AP/24-2-AP1			
						«Жилой многоквартирный дом с нежилыми помещениями и подземной автостоянкой в Чкаловском районе г. Екатеринбург» по адресу: Свердловская обл., г. Екатеринбург, ул. Патриса Лумумбы, д. 4			
1	-	Зам.	323-25		07.25	Секция 2	Стadia	Лист	Листов
Изм.	Кол.уч.	Лист	№ док.	Подп.	Дата		Р	33	
Разработал	Ахмеров				04.25				
Проверил	Жернаков				04.25				
Н.контр.	Рябиков				04.25	Схемы витражей Вн-8...Вн-15Р		DEVISION	Архитектура и дизайн
ГИП	Дурнев								


В8-3

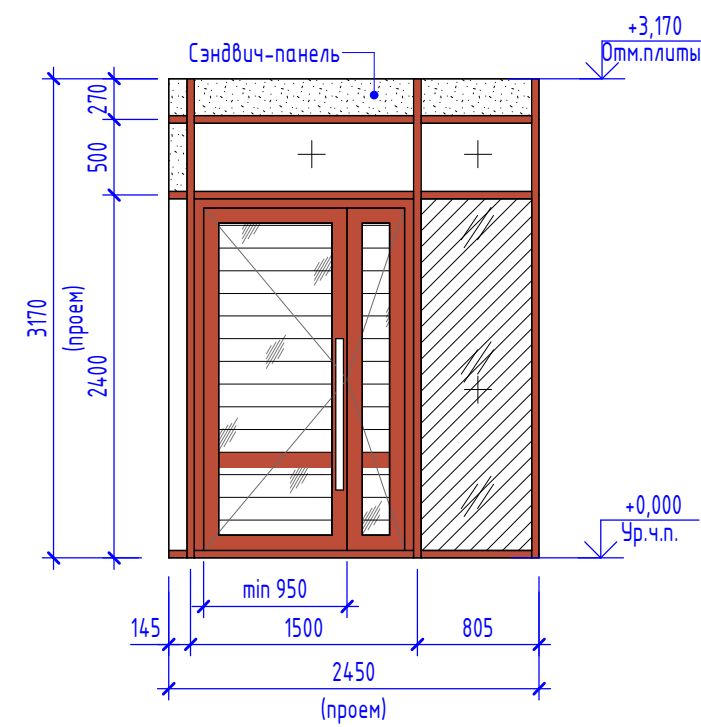


Вн-16

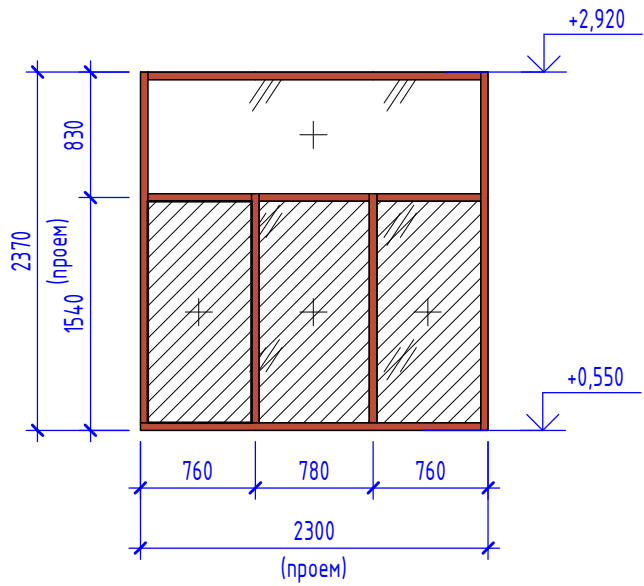


Вн-17Р

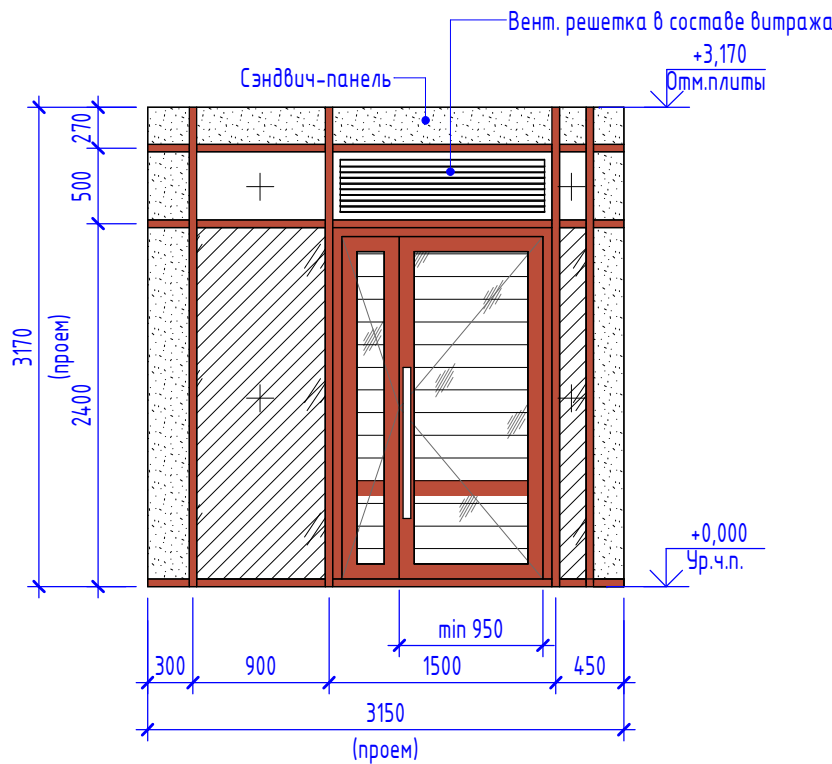


Вн-18Р

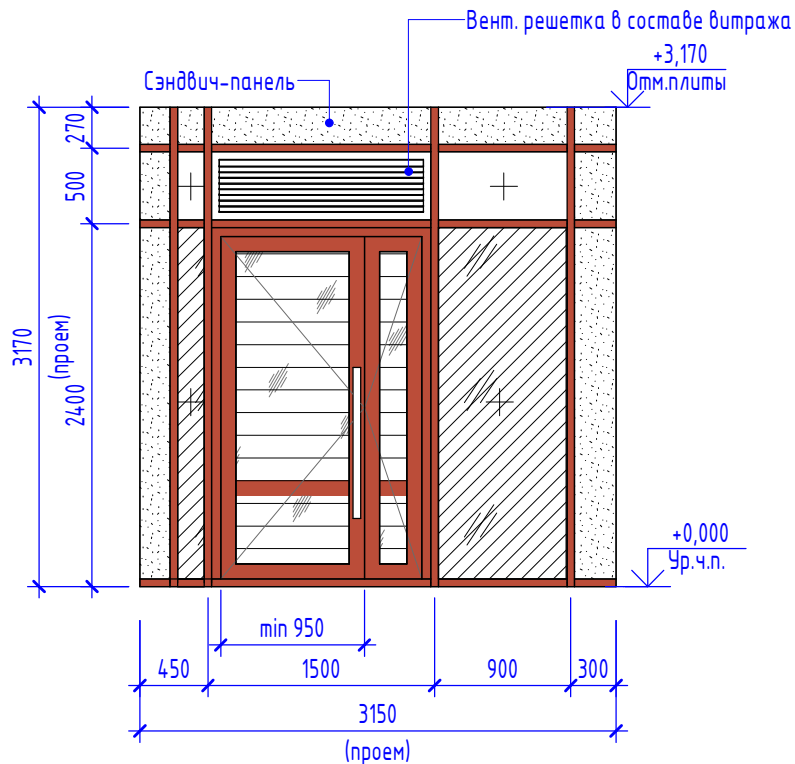


Вн-19

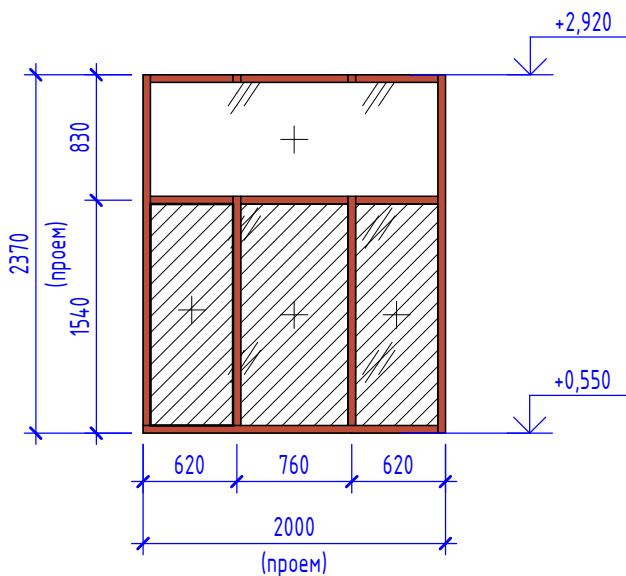


Вн-20

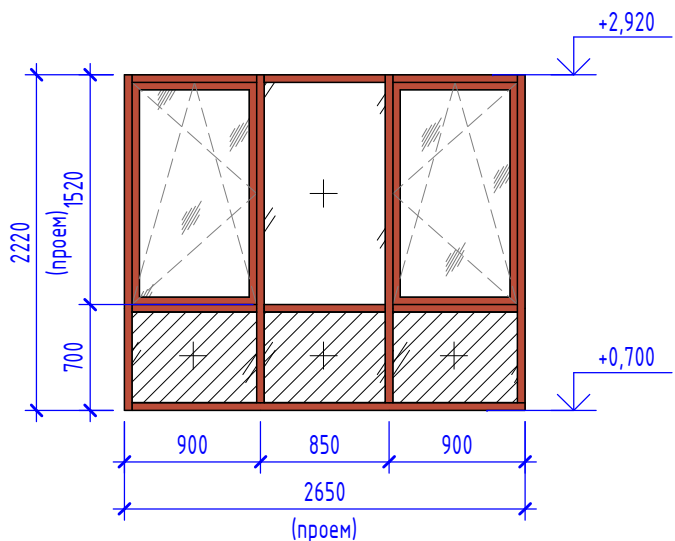


Вн-21

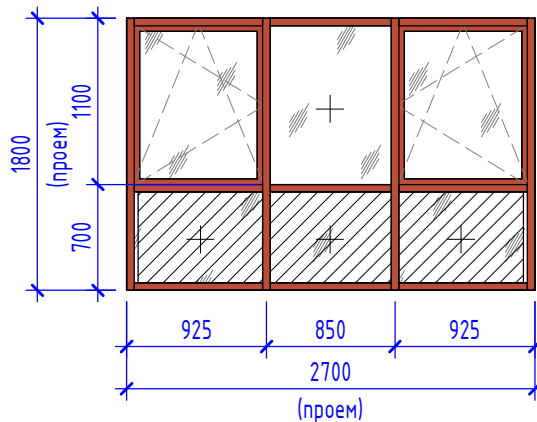


Вн-22

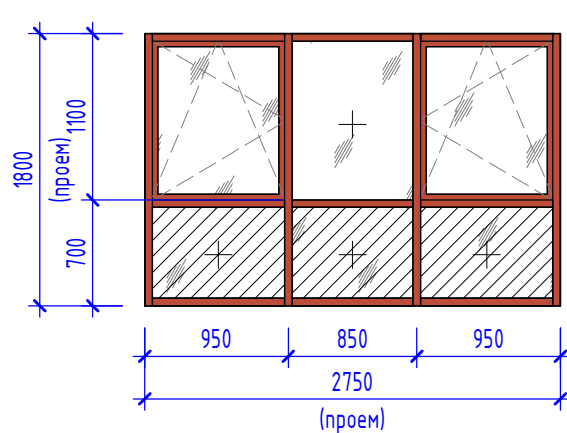


Вн-23

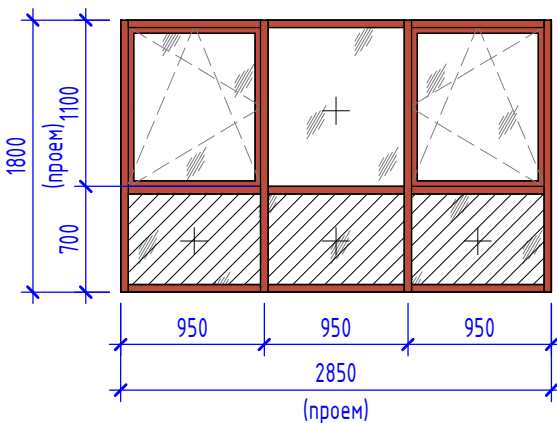


Вн-24

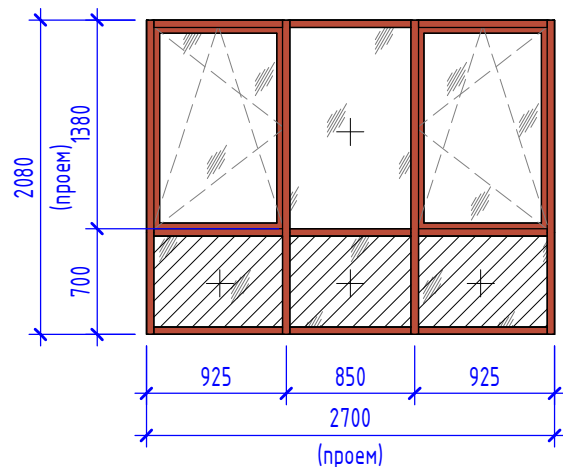

Вн-25

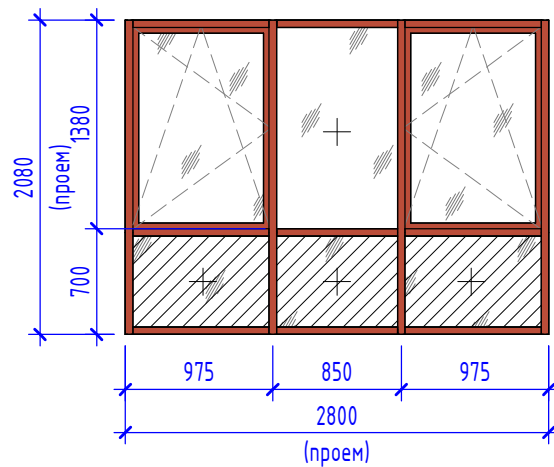

Вн-26

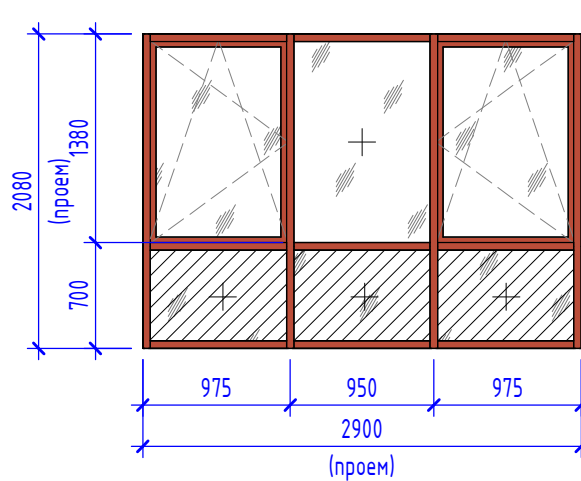


Примечания:

- Маркировка витражей обозначена на поэтажных планах.
- Эскизы витражей выполнены с наружной стороны.
- В спецификации и схемах указаны габаритные размеры витража по проему. При изготовлении и монтаже рекомендуется уточнить размеры проемов по месту, после окончания кладочных работ.
- Приведенное сопротивление теплопередаче наружных витражей в жилых помещениях не менее $R = 0,70 \text{ м}^2\text{С/Вт}$.
- Наружные витражи выполнить в теплом профиле с заполнением двухкамерным стеклопакетом. Витражи лоджий квартир выполнить с заполнением однокамерным стеклопакетом.
- Полимерные материалы для изготовления витражей, а также комплектующие должны иметь заключения санитарно-эпидемиологической безопасности.
- Витражи из алюминиевого профиля. С наружной и внутренней сторон окрасить в заводских условиях согласно цвету по RAL, указанному в спецификации.
- Остекление дверей витражей предусмотреть с закаленным стеклом (крайние стекла в витраже). Двери витражей выполнить с доводчиками по ГОСТ Р56177, обеспечивающими задержку автоматического закрытия дверей продолжительностью не менее 5с. Усилие открывания двери не должно превышать 50Нм (п.6.1.5 СП59.13330.2020).
- Остекление витражей выполнить с применением защитных полимерных пленок.
- Класс защиты полимерной пленки (ГОСТ 32563-2013) – не ниже SM4 и (или) P2A (по п. 6.1.21СП426.1325800.2020).

Условные обозначения


	- Глухая часть витража сэндвич-панель
	- Глухая, прозрачная часть витража
	- Стекло с полимерной пленкой, прозрачное (см. п.9)
	- Стекло безопасное, закаленное (см. п.8)
	- Обычный стеклопакет (ГОСТ 24866-2014)

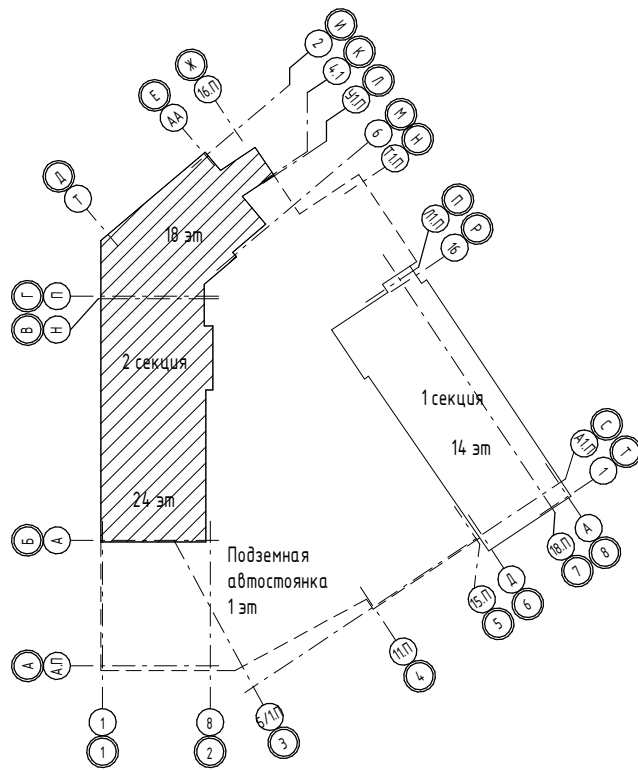


						146-AP/24-2-AP1				
						«Жилой многоквартирный дом с нежилыми помещениями и подземной автостоянкой в Чкаловском районе г. Екатеринбурга» по адресу: Свердловская обл., г. Екатеринбург, ул. Патриса Лумумбы, д. 4				
1	-	Зам.	323-25		07.25	Секция 2		Сладя	Лист	Листов
Изм.	Колуч.	Лист	№ док.	Подп.	Дата			Р	34	
Разработал	Ахмеров				04.25	Секция 2				
Проверил	Жернаков				04.25					
						Схемы витражей ВВ-3...Вн-26				
Н.контр.	Рябиков				04.25	Схемы витражей ВВ-3...Вн-26				
ГИП	Дурнев									

Схемы габаритных размеров витражей. Часть 4


Вн-27

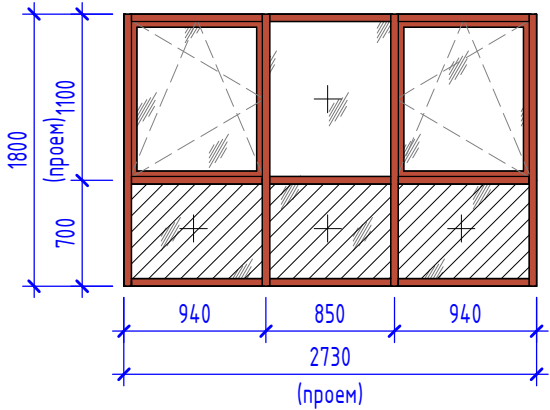


Вн-28

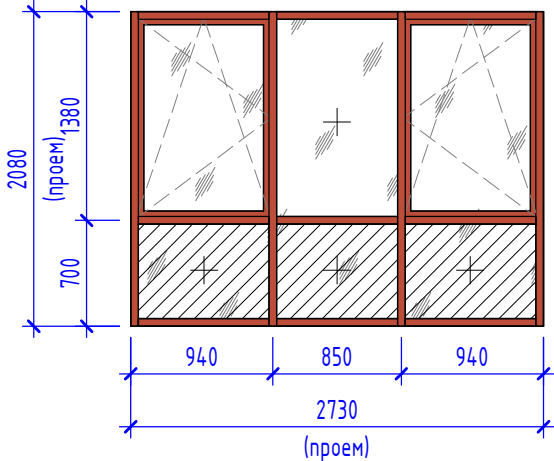



Вн-29

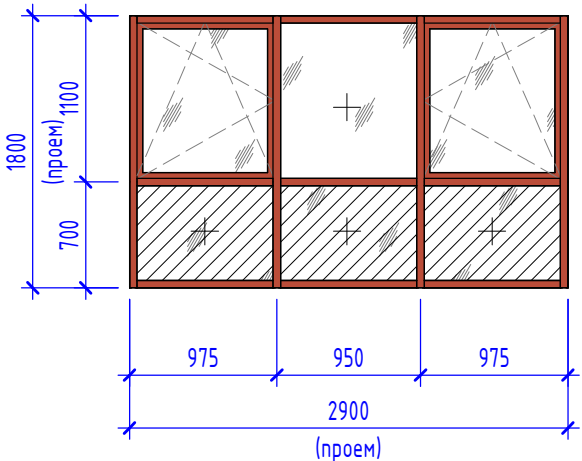

Вн-30

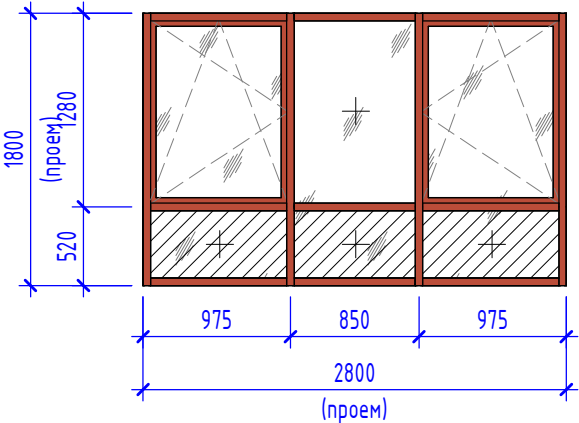

Вн-31

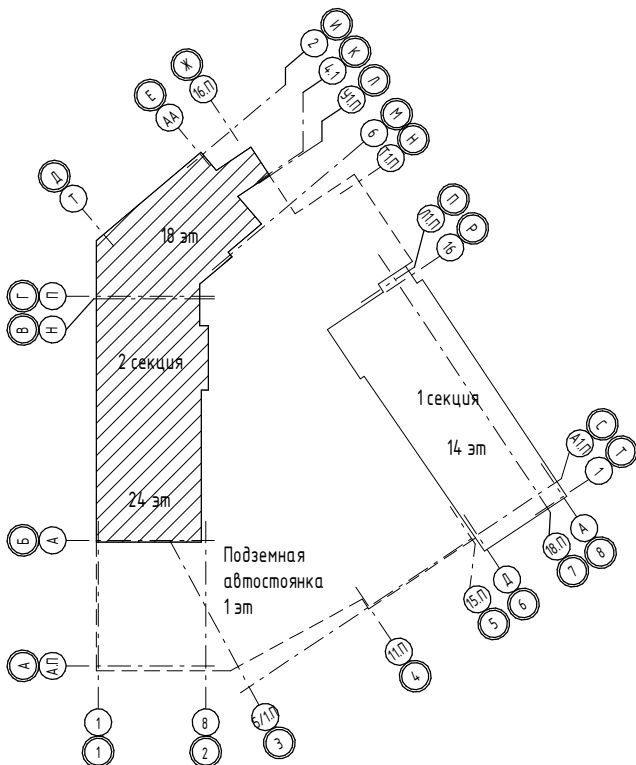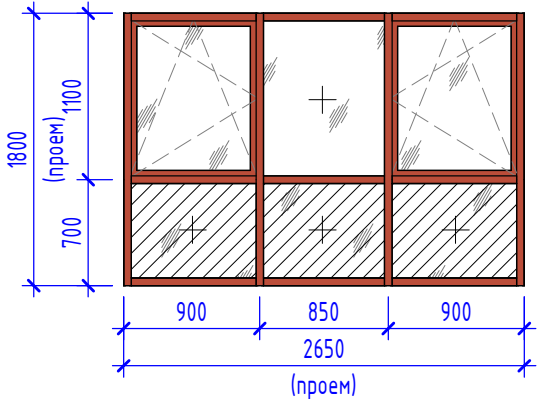

Условные обозначения

- Глухая часть витража сэндвич-панель
- Глухая, прозрачная часть витража
- Стекло с полимерной пленкой, прозрачное (см. п.9)
- Стекло безопасное, закаленное (см. п.8)
- Обычный стеклопакет (ГОСТ 24866-2014)

- Примечания:
- Маркировка витражей обозначена на поэтажных планах.
 - Эскизы витражей выполнены с наружной стороны.
 - В спецификации и схемах указаны габаритные размеры витража по проему. При изготовлении и монтаже рекомендуется уточнить размеры проемов по месту, после окончания кладочных работ.
 - Приведенное сопротивление теплопередаче наружных витражей в жилых помещениях не менее $R = 0,70 \text{ м}^2\text{С/Вт}$.
 - Наружные витражи выполнить в теплом профиле с заполнением двухкамерным стеклопакетом. Витражи лоджий квартир выполнить с заполнением однокамерным стеклопакетом.
 - Полимерные материалы для изготовления витражей, а также комплектующие должны иметь заключения санитарно-эпидемиологической безопасности.
 - Витражи из алюминиевого профиля. С наружной и внутренней сторон окрасить в заводских условиях согласно цвету по RAL, указанному в спецификации.
 - Остекление дверей витражей предусмотреть с закаленным стеклом (крайние стекла в витраже). Двери витражей выполнить с доводчиками по ГОСТ Р 56177, обеспечивающими задержку автоматического закрывания дверей продолжительностью не менее 5с. Усилие открывания двери не должно превышать 50Нм (п.6.1.5 СП59.13330.2020).
 - Остекление витражей выполнить с применением защитных полимерных пленок.
 - Класс защиты полимерной пленки (ГОСТ 32563-2013) – не ниже SM4 и (или) P2A (по п. 6.1.21СП426.1325800.2020).

						146-AP/24-2-AP1			
						«Жилой многоквартирный дом с нежилыми помещениями и подземной автостоянкой в Чкаловском районе г. Екатеринбурга» по адресу: Свердловская обл., г. Екатеринбург, ул. Патриса Лумумбы, д. 4			
1	-	Зам.	323-25		07.25	Секция 2	Стадия	Лист	Листов
Изм.	Кол.уч.	Лист	№ док.	Подп.	Дата		Р	35	
Разработал	Ахмеров				04.25				
Проверил	Жернаков				04.25	Схемы витражей Вн-27...Вн-31			
Н.контр.	Рябиков				04.25				
ГИП	Дурнев								

Спецификация витражей																																	
Позиция	Обозначение	Наименование	Цвет профиля	1 этаж	2 этаж	3 этаж	4 этаж	5 этаж	6 этаж	7 этаж	8 этаж	9 этаж	10 этаж	11 этаж	12 этаж	13 этаж	14 этаж	15 этаж	16 этаж	17 этаж	18 этаж	19 этаж	20 этаж	21 этаж	22 этаж	23 этаж	24 этаж	Всего	Масса, кг	Примечание			
Внутренний																																	
ВВ-1	ГОСТ 21519-2022	ОАК СПД 2580 - 3320(н)	RAL 2009	1	0	0	0	0	0	0	0	0	0	0	0	0	0	0	0	0	0	0	0	0	0	0	0	1					
ВВ-2	ГОСТ 21519-2022	ОАК СПД 2580 - 3320(н)	RAL 2009	1	0	0	0	0	0	0	0	0	0	0	0	0	0	0	0	0	0	0	0	0	0	0	0	1					
ВВ-3	ГОСТ 21519-2022	ОАК СПД 2450 - 3320(н)	RAL 2009	1	0	0	0	0	0	0	0	0	0	0	0	0	0	0	0	0	0	0	0	0	0	0	0	1					
Наружный																																	
Вн-1Р	ГОСТ 21519-2022	ОАК СПД 2020 - 3320(н)	RAL 2009	1	0	0	0	0	0	0	0	0	0	0	0	0	0	0	0	0	0	0	0	0	0	0	0	1					
Вн-2	ГОСТ 21519-2022	ОАК СПД 1800 - 2370(н)	RAL 2009	1	0	0	0	0	0	0	0	0	0	0	0	0	0	0	0	0	0	0	0	0	0	0	0	1					
Вн-3	ГОСТ 21519-2022	ОАК СПД 2580 - 3320(н)	RAL 2009	1	0	0	0	0	0	0	0	0	0	0	0	0	0	0	0	0	0	0	0	0	0	0	0	1					
Вн-4	ГОСТ 21519-2022	ОАК СПД 2500 - 2720(н)	RAL 2009	1	0	0	0	0	0	0	0	0	0	0	0	0	0	0	0	0	0	0	0	0	0	0	0	1					
Вн-5	ГОСТ 21519-2022	ОАК СПД 1700 - 2520(н)	RAL 2009	1	0	0	0	0	0	0	0	0	0	0	0	0	0	0	0	0	0	0	0	0	0	0	0	1					
Вн-6	ГОСТ 21519-2022	ОАК СПД 2300 - 2520(н)	RAL 2009	3	0	0	0	0	0	0	0	0	0	0	0	0	0	0	0	0	0	0	0	0	0	0	0	3					
Вн-7	ГОСТ 21519-2022	ОАК СПД 1400 - 2520(н)	RAL 2009	3	0	0	0	0	0	0	0	0	0	0	0	0	0	0	0	0	0	0	0	0	0	0	0	3					
Вн-8	ГОСТ 21519-2022	ОАК СПД 2500 - 3310(н)	RAL 2009	3	0	0	0	0	0	0	0	0	0	0	0	0	0	0	0	0	0	0	0	0	0	0	0	3					
Вн-9Р	ГОСТ 21519-2022	ОАК СПД 3050 - 4320(н)	RAL 2009	1	0	0	0	0	0	0	0	0	0	0	0	0	0	0	0	0	0	0	0	0	0	0	0	1					
Вн-10Р	ГОСТ 21519-2022	ОАК СПД 3150 - 4320(н)	RAL 2009	1	0	0	0	0	0	0	0	0	0	0	0	0	0	0	0	0	0	0	0	0	0	0	0	1					
Вн-11	ГОСТ 21519-2022	ОАК СПД 1550 - 3310(н)	RAL 2009	2	0	0	0	0	0	0	0	0	0	0	0	0	0	0	0	0	0	0	0	0	0	0	0	2					
Вн-12Р	ГОСТ 21519-2022	ОАК СПД 3000 - 4320(н)	RAL 2009	1	0	0	0	0	0	0	0	0	0	0	0	0	0	0	0	0	0	0	0	0	0	0	0	1					
Вн-13Р	ГОСТ 21519-2022	ОАК СПД 3000 - 4210(н)	RAL 2009	1	0	0	0	0	0	0	0	0	0	0	0	0	0	0	0	0	0	0	0	0	0	0	0	1					
Вн-14	ГОСТ 21519-2022	ОАК СПД 2300 - 3310(н)	RAL 2009	1	0	0	0	0	0	0	0	0	0	0	0	0	0	0	0	0	0	0	0	0	0	0	0	1					
Вн-15Р	ГОСТ 21519-2022	ОАК СПД 2950 - 3320(н)	RAL 2009	1	0	0	0	0	0	0	0	0	0	0	0	0	0	0	0	0	0	0	0	0	0	0	0	1					
Вн-16	ГОСТ 21519-2022	ОАК СПД 2300 - 2370(н)	RAL 2009	4	0	0	0	0	0	0	0	0	0	0	0	0	0	0	0	0	0	0	0	0	0	0	0	4					
Вн-17Р	ГОСТ 21519-2022	ОАК СПД 3150 - 3320(н)	RAL 2009	1	0	0	0	0	0	0	0	0	0	0	0	0	0	0	0	0	0	0	0	0	0	0	0	1					
Вн-18Р	ГОСТ 21519-2022	ОАК СПД 3150 - 3320(н)	RAL 2009	1	0	0	0	0	0	0	0	0	0	0	0	0	0	0	0	0	0	0	0	0	0	0	0	1					
Вн-19	ГОСТ 21519-2022	ОАК СПД 2000 - 2370(н)	RAL 2009	1	0	0	0	0	0	0	0	0	0	0	0	0	0	0	0	0	0	0	0	0	0	0	0	1					
Вн-20	ГОСТ 21519-2022	ОАК СПД 2650 - 2220(н)	RAL 2009	2	0	0	0	0	0	0	0	0	0	0	0	0	0	0	0	0	0	0	0	0	0	0	0	2					
Вн-21	ГОСТ 30674-2023	ОП 2700 - 1800(н)	RAL 2009	9	3	3	4	4	2	2	2	2	1	1	1	1	1	1	1	1	0	0	0	0	0	0	0	39					
Вн-22	ГОСТ 30674-2023	ОП 2750 - 1800(н)	RAL 2009	0	1	1	0	0	0	0	0	0	0	0	0	0	0	0	0	0	0	0	0	0	0	0	0	2					
Вн-23	ГОСТ 30674-2023	ОП 2850 - 1800(н)	RAL 2009	0	2	2	2	2	2	2	2	2	0	0	0	0	0	0	0	0	0	0	0	0	0	0	0	16					
Вн-24	ГОСТ 30674-2023	ОП 2700 - 2080(н)	RAL 2009	0	0	0	0	0	0	0	0	0	0	0	0	0	0	0	0	0	1	0	0	0	0	0	1	2					
Вн-25	ГОСТ 30674-2023	ОП 2800 - 2080(н)	RAL 2009	0	0	0	0	0	0	0	0	0	0	0	0	0	0	0	0	0	1	0	0	0	0	0	0	1					
Вн-26	ГОСТ 30674-2023	ОП 2900 - 2080(н)	RAL 2009	0	0	0	0	0	0	0	0	0	0	0	0	0	0	0	0	0	0	0	0	0	0	0	2	2					
Вн-27	ГОСТ 30674-2023	ОП 2730 - 1800(н)	RAL 2009	0	0	0	0	0	0	0	0	0	1	1	1	1	1	1	1	1	1	1	1	1	1	1	0	14					
Вн-28	ГОСТ 30674-2023	ОП 2730 - 2080(н)	RAL 2009	0	0	0	0	0	0	0	0	0	0	0	0	0	0	0	0	0	0	0	0	0	0	0	1	1					
Вн-29	ГОСТ 30674-2023	ОП 2900 - 1800(н)	RAL 2009	0	0	0	0	0	0	0	0	0	2	2	2	2	2	2	2	2	2	2	2	2	2	2	0	28					
Вн-30	ГОСТ 30674-2023	ОП 2800 - 1800(н)	RAL 2009	0	0	0	1	1	1	1	1	1	1	1	1	1	1	1	1	0	0	0	0	0	0	0	0	14					
Вн-31	ГОСТ 30674-2023	ОП 2650 - 1800(н)	RAL 2009	0	2	0	0	0	0	0	0	0	0	0	0	0	0	0	0	0	0	0	0	0	0	0	0	2					
Согласовано																																	
Согласовано																																	
С																																	

Экспликация полов подземного этажа						Экспликация полов первого этажа					
Тип пола	Наименование отделки	Эскиз	Состав пола	Площадь, м2	Примечание	Тип пола	Наименование отделки	Эскиз	Состав пола	Площадь, м2	Примечание
1	Керамогранитная плитка (чистовая отделка)		1. Плитка керамогранитная, коэффициент скольжения R13 Клей плиточный цементный - 20мм 2. Грунтовка акриловая универсальная 3. Шлифовка бетонной поверхности 4. Основание - железобетонная плита	303,39	Лифтовой холл, Лестничные клетки, Коридор МОП, проход в блоке кладовых	8	Керамогранитная плитка (по дизайн-проекту)		1. Плитка керамогранитная, коэффициент скольжения R13 Клей плиточный цементный - 20мм 2. Грунтовка акриловая универсальная 3. Стяжка полусухая М200 с полимерным фиброволокном - 70мм 4. Пенополистирол экструдированный D35, λ<0,035 Вт/м*С, - 50мм 5. Гидроизоляция ЭПП рулонная битумно-полимерная массой 1 кг/0,24 кв. м, теплостойкость ≥100°С - 2 слоя 6. Праймер битумный 7. Основание - железобетонная плита	13,55	Тамбур с прямым для гряеззащиты
2	Стяжка (предчистовая отделка)		1. Отделка пола финишная (выполняется собственником) - 20мм 2. Грунтовка акриловая универсальная 3. Шлифовка бетонной поверхности 4. Основание - железобетонная плита	63,21	Нежилое помещение подземного этажа	9	Стяжка (предчистовая отделка)		1. Отделка пола финишная (выполняется собственником) - 20мм 2. Грунтовка акриловая универсальная (выполняется собственником) 3. Стяжка полусухая М200 с полимерным фиброволокном - 80мм 4. Пароизоляционная пленка 5. Пенополистирол экструдированный D35, λ<0,035 Вт/м*С, - 50мм 6. Основание - железобетонная плита	361,60	Нежилые помещения
3	Керамическая плитка		1. Плитка керамическая, коэффициент скольжения R13 Клей плиточный цементный - 20мм 2. Грунтовка акриловая универсальная 3. Шлифовка бетонной поверхности 4. Основание - железобетонная плита	28,45	Электрощитовая, помещение СС	10	Стяжка цементно-песчаная (предчистовая отделка)		1. Отделка пола финишная (выполняется собственником) - 20мм 2. Грунтовка акриловая универсальная (выполняется собственником) 3. Стяжка полусухая М200 с полимерным фиброволокном - 80мм 4. Керамзитовый гравий фракции 10-20 мм - 60мм 5. Пароизоляционная пленка 6. Пенополистирол экструдированный D35, λ<0,035 Вт/м*С, - 50мм 7. Основание - железобетонная плита	121,36	Нежилые помещения на отм. -0,940
4	Керамическая плитка		1. Плитка керамическая, коэффициент скольжения R13 Клей плиточный цементный - 20мм 2. Гидроизоляция, мастика битумно-полимерная по слою битумного праймера - 2 слоя 3. Стяжка полусухая М150 с полимерным фиброволокном - 30...80мм 4. Основание - железобетонная плита	72,68	ИТП	11	Без отделки		1. С.Г.П 2. Стяжка полусухая М200 с полимерным фиброволокном - 40мм 3. Пенополистирол экструдированный D35, λ<0,035 Вт/м*С - 50мм 4. Гидроизоляция ЭПП рулонная битумно-полимерная массой 1 кг/0,24 кв. м, теплостойкость ≥100°С - 2 слоя - 10мм 5. Праймер битумный 6. Основание - железобетонная плита	25,86	Крыльцо застекленное
5	Без отделки		1. Шлифовка бетонной поверхности 2. Основание - железобетонная плита	241,37	Тех. коридоры, венткамеры, кладовые, выпуски	12	Керамогранитная плитка (по дизайн-проекту)		1. Плитка керамогранитная, коэффициент скольжения R13 Клей плиточный цементный - 20мм 2. Грунтовка акриловая универсальная 3. Стяжка полусухая М200 с полимерным фиброволокном - 80мм 4. Пенополистирол экструдированный D35, λ<0,035 Вт/м*С, - 50мм 5. Основание - железобетонная плита	144,96	Места общего пользования 1 этажа
6	Керамогранитная плитка (чистовая отделка)		1. Плитка керамогранитная, коэффициент скольжения R13. Клей плиточный цементный - 20мм 2. Гидроизоляция, мастика битумно-полимерная по слою битумного праймера - 2 слоя 3. Основание - железобетонная плита	2,94	Помещения КЭИ	13	Стяжка цементно-песчаная (предчистовая отделка)		1. Отделка пола финишная (выполняется собственником) - 10мм 2. Грунтовка акриловая универсальная (выполняется собственником) 3. Стяжка полусухая М200 с полимерным фиброволокном - 70мм 4. Пенополистирол экструдированный D35, λ<0,035 Вт/м*С - 70мм 5. Основание - железобетонная плита	82,20	Квартиры первого этажа
7	Керамогранитная плитка (чистовая отделка), плитку из рядовой плитки высотой 100 мм		1. керамогранитная плитка с керамогранитным плиткусом на 100 мм. 2. монолитный ж/б марш.	113,23	Отделка лестничных маршей в уровне подземного и первого этажей	14	Стяжка цементно-песчаная (предчистовая отделка)		1. Отделка пола финишная (выполняется собственником) - 20мм 2. Грунтовка акриловая универсальная (выполняется собственником) 3. Стяжка полусухая М200 с полимерным фиброволокном - 45 4. Пароизоляционная пленка 5. Пенополистирол экструдированный D35, λ<0,035 Вт/м*С - 70мм 6. Основание - железобетонная плита	12,60	Санузел квартир первого этажа
Экспликация полов типового этажа						15	Керамогранитная плитка (по дизайн-проекту)		1. Плитка керамогранитная, коэффициент скольжения R13. Клей плиточный цементный - 20мм 2. Гидроизоляция, мастика битумно-полимерная по слою битумного праймера - 2 слоя 3. Стяжка полусухая М200 с полимерным фиброволокном - 65мм 4. Пароизоляционная пленка 5. Пенополистирол экструдированный D35, λ<0,035 Вт/м*С, - 50мм 6. Основание - железобетонная плита	3,67	Помещения КЭИ
17	Керамогранитная плитка (по дизайн-проекту)		1. Плитка керамогранитная, коэффициент скольжения R13 Клей плиточный цементный - 20мм 2. Грунтовка акриловая универсальная 3. Стяжка полусухая М150 с полимерным фиброволокном - 80мм 4. Основание - железобетонная плита	2337,38	Места общего пользования типового этажа	16	Стяжка цементно-песчаная (предчистовая отделка)		1. Стяжка полусухая М200 с полимерным фиброволокном - 40мм 2. Пароизоляционная пленка 3. Пенополистирол экструдированный D35, λ<0,035 Вт/м*С - 50мм 4. Пенополистирол экструдированный D35, λ<0,035 Вт/м*С - 100мм 5. Основание - железобетонная плита	7,38	Лоджии квартир первого этажа
18	Стяжка цементно-песчаная (предчистовая отделка)		1. Отделка пола финишная (выполняется собственником) - 10мм 2. Грунтовка акриловая универсальная (выполняется собственником) 3. Стяжка полусухая М200 с полимерным фиброволокном - 70мм 4. Подложка звукоизолирующая ΔГмв250Б - 8-10мм 5. Основание - железобетонная плита	11915,61	Квартиры типового этажа						
19	Стяжка цементно-песчаная (предчистовая отделка)		1. Отделка пола финишная (выполняется собственником) - 20мм 2. Грунтовка акриловая универсальная (выполняется собственником) 3. Стяжка полусухая М200 с полимерным фиброволокном - 45мм 4. Подложка звукоизолирующая ΔГмв250Б - 8-10мм 5. Основание - железобетонная плита	1365,01	Санузлы типового этажа						
20	Стяжка цементно-песчаная (предчистовая отделка)		1. Стяжка полусухая М200 с полимерным фиброволокном - 40мм 2. Пароизоляционная пленка 3. Пенополистирол экструдированный D35, λ<0,035 Вт/м*С - 50мм 4. Пенополистирол экструдированный D35, λ<0,035 Вт/м*С - 100мм 5. Основание - железобетонная плита	22,20	Лоджии квартир типового этажа						
21	Керамогранитная плитка (чистовая отделка)		1. Плитка керамогранитная, коэффициент скольжения R13 Клей плиточный цементный - 20мм 2. Грунтовка акриловая универсальная 3. Стяжка полусухая М150 с полимерным фиброволокном - 40мм 4. Основание - железобетонная плита	55,97	Промежуточные площадки лестничной клетки на типовых этажах						
Согласовано						Согласовано					
Согласовано						Согласовано					
Вариант №						Вариант №					
Подп. и дата						Подп. и дата					
Имя № подл.						Имя № подл.					

1. Чистовые материалы, для внутренней отделки помещений должны быть нетоксичны, устойчивые к проведению уборки влажным способом и обработки дезинфицирующими средствами.

2. Чистовая отделка в МОПах выполняется по "Дизайн-проекту" силами Заказчика. Информация о типе плиткуса уточнить по "Дизайн-проекту".

3. Применение отделочных материалов, используемых на путях эвакуации (вештублю, лестничные клетки, лифтовые холлы), допускается (согласно Федеральному закону №123-ФЗ) класса пожарной опасности не выше, чем КМ1: для полов - со свойствами материалов не ниже В2-Д3-T2-RP12.

4. Наличие сертификатов пожарной безопасности на применяемые отделочные материалы обязательно.

5. В процессе производства отделочных работ в здании выполнить герметизацию швов и стыков конструкций полов, мест вводов и прохождения электропроводки, санитарнотехнических и других коммуникаций через перекрытия, стены, и другие ограждения, мест стыковки вентиляционных блоков, во избежание проникновения, обитания, размножения и расселения синантропных членистоногих организмов.

											146-AP/24-2-AP1
1	-	Зам.	323-25	07.25							«Жилой многоквартирный дом с нежилыми помещениями и подземной автостоянкой в Чкаловском районе г. Екатеринбург» по адресу: Свердловская обл., г. Екатеринбург, ул. Патриса Лумумбы, д. 4
Изм.	Кол.ч.	Лист	№ док.	Подп.	Дата						
Разработал	Ахмеров	Ахмеров	04.25								
Проверил	Жеряков	Жеряков	04.25								
						Секция 2	Стадия	Лист	Листов		
						Р	37				
						Экспликация полов					
						Н.контр. ГИП	Рябиков	Дурнев	04.25		

Формат А1А

				Ведомость отделки стен помещений		
				Вид отделки	Площадь, м2	Тип стены
				Лестничные клетки		
				- финишная отделка по дизайн проекту; - грунтовка; - сплошное выравнивание стен гипсовой смесью 15-25 мм; - грунтовка; - основание.	280,1	По мелкоштучным материалам
				- финишная отделка по дизайн проекту; - грунтовка; - сплошное выравнивание стен гипсовой смесью 15мм; - грунтовка; - основание.	754	По монолиту
				- финишная отделка по дизайн проекту; - штукатурно-клеевая смесь по плитам минераловатым (НГ) 15мм; - основание.	142,4	По утеплителю
				МОП 1 этаж (Вестибюль, колясочная, коридор, лифтовый холл, тамбур-шлюз)		
				- финишная отделка по дизайн проекту; - грунтовка; - сплошное выравнивание стен гипсовой смесью 15-25 мм; - грунтовка; - основание.	257,6	По мелкоштучным материалам
				- финишная отделка по дизайн проекту; - грунтовка; - сплошное выравнивание стен гипсовой смесью 15мм; - грунтовка; - основание.	86,4	По монолиту
				МОП (ПУИ) 1 этаж		
				- финишная отделка по дизайн проекту; - шпатлевка; - цементно-песчаная штукатурка 15-25 мм; - грунтовка "бетонконтакт"; - основание.	20,7	По мелкоштучным материалам
				- финишная отделка по дизайн проекту; - грунтовка; - цементно-песчаная штукатурка 15мм; - грунтовка "бетонконтакт"; - основание.	2,1	По монолиту
				МОП подземный этаж (коридор, лифтовый холл)		
				- грунтовка с последующей окраской водоземлюсионной краской; - шпатлевка - цементно-песчаная штукатурка 15-25мм; - грунтовка: - основание.	423,1	По мелкоштучным материалам
				- грунтовка с последующей окраской водоземлюсионной краской; - шпатлевка - цементно-песчаная штукатурка 15мм; - грунтовка: - основание.	231,4	По монолиту
				- финишная отделка по дизайн проекту; - штукатурно-клеевая смесь по плитам минераловатым (НГ) 15мм; - основание.	52,9	По утеплителю
				МОП типовый этаж (коридоры, лифтовой холл, тамбур-шлюз)		
				- финишная отделка по дизайн проекту; - грунтовка; - сплошное выравнивание стен гипсовой смесью 15-25 мм; - грунтовка; - основание.	5889,7	По мелкоштучным материалам
				- финишная отделка по дизайн проекту; - грунтовка; - сплошное выравнивание стен гипсовой смесью 15мм; - грунтовка; - основание.	1343,4	По монолиту
				МОП этаж (коридоры, лифтовой холл, тамбур-шлюз)		
				- финишная отделка по дизайн проекту; - грунтовка; - сплошное выравнивание стен гипсовой смесью 15-25 мм; - грунтовка; - основание.	10,1	По мелкоштучным материалам
				Помещения квартир		
				- сплошное выравнивание стен гипсовой смесью (цвет белый) 15-25 мм; - грунтовка; - основание.	26186,2	По мелкоштучным материалам
				- сплошное выравнивание стен гипсовой смесью (цвет белый) 15 мм; - грунтовка "Бетонконтакт" или аналог; - основание.	6905,6	По монолиту
				Помещения квартир (лоджия)		
				- штукатурно-клеевая смесь по плитам минераловатым	1160,7	По утеплителю
				Помещения квартир (с/у)		
				- цементно-песчаный раствор 15-25мм; - грунтовка; - основание.	5664,5	По мелкоштучным материалам
				- цементно-песчаный раствор 15 мм; - грунтовка "Бетонконтакт" или аналог; - основание.	1177,8	По монолиту

Вид отделки	Площадь, м2	Тип стены
Тамбуры МОП		
- финишная отделка по дизайн проекту; - грунтовка; - сплошное выравнивание стен гипсовой смесью (цвет белый) 15-25 мм; - грунтовка; - основание.	27	По мелкоштучным материалам
- финишная отделка по дизайн проекту; - грунтовка; - цементно-песчаная штукатурка 15мм; - грунтовка "бетонконтакт"; - основание.	8,4	По монолиту
- финишная отделка по дизайн проекту; - штукатурно-клеевая смесь по плитам минераловатым (НГ) 15мм; - основание.	32	По утеплителю
Технические помещения		
- грунтовка с последующей окраской водоземulsionной краской; - шпатлевка - цементно-песчаная штукатурка 15-25мм; - грунтовка: - основание.	172	По мелкоштучным материалам
- грунтовка с последующей окраской водоземulsionной краской; - шпатлевка - цементно-песчаная штукатурка 15мм; - грунтовка: - основание.	117,2	По монолиту
- грунтовка с последующей окраской водоземulsionной краской; - шпатлевка - штукатурно-клеевая смесь по плитам минераловатым (НГ) 15мм; - основание.	274,9	По утеплителю

Ведомость отделки потолков помещений

Вид отделки потолка	Площадь, м2
Квартиры первого этажа	
Без отделки	91,08
Квартиры типового этажа	
Без отделки	13108,32
Коммерция	
Без отделки	559,18
МОП (КУИ первый этаж)	
Затирка гипсовой штукатуркой толщиной 5 мм; Окраска водоземulsionной краской.	3,59
МОП (КУИ подземный этаж)	
Затирка гипсовой штукатуркой толщиной 5 мм; Окраска водоземulsionной краской.	2,83
МОП (Первый этаж)	
Затирка гипсовой штукатуркой толщиной 5 мм; Окраска водоземulsionной краской.	52,00
Затирка раковин толщиной 5 мм; Шлифовка; Окраска водоземulsionной краской.	15,48
Согласно дизайн-проекта	70,63
МОП (Подземный этаж)	
Затирка гипсовой штукатуркой толщиной 5 мм; Окраска водоземulsionной краской.	230,42
Затирка раковин толщиной 5 мм; Шлифовка; Окраска водоземulsionной краской.	10,20
По монолитным конструкциям окраска водоземulsionной краской светлых цветов	181,10
МОП (Тамбур)	
По утеплителю подвесные потолки типа "ARMSTRONG" или "Грильято"	12,47
Согласно дизайн-проекта	13,09
МОП (Техническое пространство)	
Затирка гипсовой штукатуркой толщиной 5 мм; Окраска водоземulsionной краской.	122,58
МОП (Типовой этаж)	
Затирка гипсовой штукатуркой толщиной 5 мм; Окраска водоземulsionной краской.	2192,37
Затирка раковин толщиной 5 мм; Шлифовка; Окраска водоземulsionной краской.	11,96
Технические помещения (подземный этаж)	
Окраска водоземulsionной краской.	154,59

Утепление потолка подземного этажа	
Вид отделки потолка	Площадь, м2
Утепление из плит минераловатных (НГ) 110 кг/м3, λ≤0,039 Вт/м·С° прочность на сжатие при 10% деформации – не менее 30 кПа – 50 мм	94,51

Утепление потолка 1 этажа	
Вид отделки потолка	Площадь, м2
Утеплитель минераловатный λ≤0,039 Вт/м·С°, TR15 ≥15кПа (прочность при растяжении перпендикулярно лицевым поверхностям) и CS(10)30 ≥30кПа (прочность при сжатии 10% при деформации) – 150 мм	69,58
Утеплитель минераловатный λ≤0,039 Вт/м·С°, TR15 ≥15кПа (прочность при растяжении перпендикулярно лицевым поверхностям) и CS(10)30 ≥30кПа (прочность при сжатии 10% при деформации) – 200 мм	27,97

Утепление потолка 5 этажа (лоджии 2.05, 3.05)	
Вид отделки потолка	Площадь, м2
Утеплитель минераловатный λ≤0,039 Вт/м·С°, TR15 ≥15кПа (прочность при растяжении перпендикулярно лицевым поверхностям) и CS(10)30 ≥30кПа (прочность при сжатии 10% при деформации) – 200 мм	6,23

- Чистовые материалы, для внутренней отделки помещений должны быть нетоксичны, устойчивые к проведению уборки влажным способом и обработке дезинфицирующими средствами.
- Применение отделочных материалов, используемых на путях эвакуации (вестибюли, лестничные клетки, лифтовые холлы), допускается (согласно Федеральному закону №123-ФЗ) класса пожарной опасности не выше, чем КМ0: -для стен и потолков – со свойствами материалов не ниже НГ.
- Наличие сертификатов пожарной безопасности на применяемые отделочные материалы обязательно.
- В процессе производства отделочных работ в здании выполнить герметизацию швов и стыков конструкций стен, мест ввода и прохождения электропроводки, санитарнотехнических и других коммуникаций через перекрытия, стены, и другие ограждения, мест стыковки вентиляционных блоков, во избежании проникновения, обитания, размножения и расселения синантропных членистоногих организмов.
- В МОП чистовая отделка потолков и стен выполняется по "Дизайн-проекту" силами Заказчика.

						146-AP/24-2-AP1				
						«Жилой многоквартирный дом с нежилыми помещениями и подземной автостоянкой в Чкаловском районе г. Екатеринбург» по адресу: Свердловская обл., г. Екатеринбург, ул. Патриса Лумумбы, д. 4				
1	-	Зам.	323-25		07.25	Секция 2		Стадия	Лист	Листов
Изм.	Кол.уч.	Лист	№ док.	Подп.	Дата			Р	38	
Разработал		Ахмеров			04.25	Ведомость отделки стен помещений. Ведомость отделки потолков помещений			DEVISION	Архитектура и Дизайн
Проверил		Жернаков			04.25					
						Ведомость отделки стен помещений. Ведомость отделки потолков помещений			DEVISION	Архитектура и Дизайн
Н.контр.		Рябиков			04.25					
ГИП		Дурнев								

