


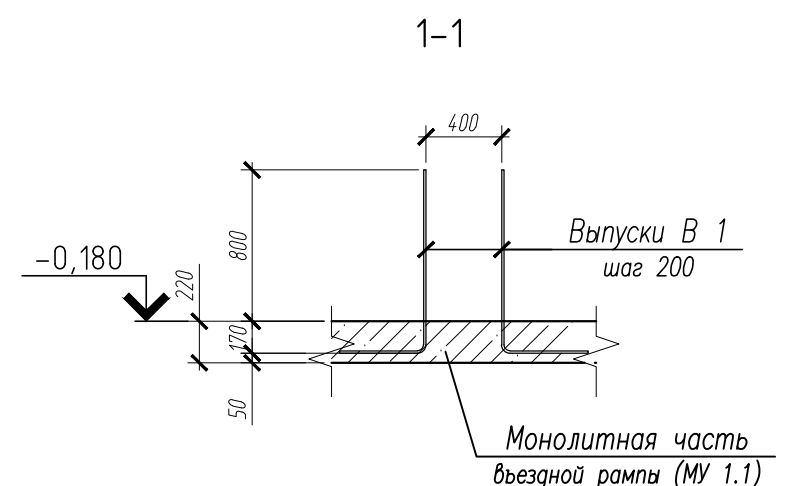

Поз.	Обозначение	Наименование	Кол.	Масса, ед., кг	Примечание
МУ-1	127-СТТ/24-КР1.1	Монолитный участок МУ-1	1		
МУ-2	127-СТТ/24-КР1.1	Монолитный участок МУ-2	1		
МУ-3	127-СТТ/24-КР1.1	Монолитный участок МУ-3	2		
МУ-4	127-СТТ/24-КР1.1	Монолитный участок МУ-4	2		
МУ-5	127-СТТ/24-КР1.1	Монолитный участок МУ-5	2		
МУ-6	127-СТТ/24-КР1.1	Монолитный участок МУ-6	2		
МУ-7	127-СТТ/24-КР1.1	Монолитный участок МУ-7	2		
МУ-8	127-СТТ/24-КР1.1	Монолитный участок МУ-8	2		
МУ-9	127-СТТ/24-КР1.1	Монолитный участок МУ-9	2		
МУ-9.1	127-СТТ/24-КР1.1	Монолитный участок МУ-9.1	2		
МУ-9.2	127-СТТ/24-КР1.1	Монолитный участок МУ-9.2	1		
МУ-9.5	127-СТТ/24-КР1.1	Монолитный участок МУ-9.5	1		
МУ-9.6	127-СТТ/24-КР1.1	Монолитный участок МУ-9.6	1		
МУ-9.7	127-СТТ/24-КР1.1	Монолитный участок МУ-9.7	1		
МУ-9.7н	127-СТТ/24-КР1.1	Монолитный участок МУ-9.7н	1		
МУ-9.10	127-СТТ/24-КР1.1	Монолитный участок МУ-9.10	1		
МУ-9.10н	127-СТТ/24-КР1.1	Монолитный участок МУ-9.10н	1		
МУ-10	127-СТТ/24-КР1.1	Монолитный участок МУ-10	1		

Спецификация элементов схемы перекрытия					
Поз.	Обозначение	Наименование	Кол.	Масса, ед., кг	Примечание
A-1	ГОСТ 34028-2016	Ø10 A500C, L=600	188	0.371	
A-2	ГОСТ 34028-2016	Ø10 A500C, L=1000	47	0.617	
A-3	ГОСТ 34028-2016	Ø10 A500C, L=900	21	0.555	
		<u>Материалы</u>			
	ГОСТ 26633-2015	Бетон В30, F100, W4, нЗ	18.92		

Спецификация элементов перекрытия					
Поз.	Обозначение	Наименование	Кол.	Масса ед., кг	Примечание
		<u>Плиты перекрытия</u>			
П1-1	УДС-ПБ.01.2023-1	ПБ78.8.10-88р1400	3	2051	L = 7880
П2-1		ПБ77.3.10-88р1400	3	2012	L = 7730
П3-1		ПБ67.110-88р1400	1	1746	L = 6710
П5-1		ПБ57.3.10-88р1400	3	1491	L = 5730
П6-1		ПБ55.3.10-88р1400	15	1439	L = 5530
П10-1		ПБ318.10-88р1400	1	828	L = 3180
П1-2		УДС-ПБ.02.2023-1	ПБ78.8.12-88р1400	10	2415
П2-2	ПБ77.3.12-88р1400		13	2369	L = 7730
П3-2	ПБ67.1.12-88р1400		2	2057	L = 6710
П4-2	ПБ59.3.12-88р1400		2	1818	L = 5930
П5-2	ПБ57.3.12-88р1400		2	1756	L = 5730
П6-2	ПБ55.3.12-88р1400		13	1695	L = 5530
П10-2	ПБ318.12-88р1400		2	975	L = 3180
П11-2		ПБ25.3.12-88р1400	1	775	L = 2530

Спецификация элементов перекрытия					
Поз.	Обозначение	Наименование	Кол.	Масса ед., кг	Примечание
П1-3	УДС-П6.03.2023-1	П678.8.15-88р1400	3	3073	L= 7880
П2-3		П677.3.15-88р1400	4	3015	L= 7730
П3-3		П667.1.15-88р1400	1	2617	L= 6710
П5-3		П657.3.15-88р1400	1	2235	L= 5730
П6-3		П655.3.15-88р1400	5	2157	L= 5530
П11-3		П625.3.15-88р1400	1	987	L= 2530

						127-СТ/24-1-13-КХ4			
						Мультиквартирные жилые дома с объектами инфраструктуры, расположенные по адресу: г. Тюмени, в границах улиц Лесопарковая-Стартовая. Квартал №1			
Изм.	Кол. экз.	Лист	№ док.	Подп.	Дата		Стандия	Лист	Листов
Разработчик		Шапкоб			05.26	1 этаж: ГП 13	Р	1	
Н.контр.		Шуба			05.26				
Гл. констр.		Гельмут			05.26				
ГИП		Зотов			05.26	Схема расположения элементов перекрытия 1 этажа на о.п.-0,400 (н/з)			
						 УНИВЕРСАЛЬНАЯ ДОМОСТРОИТЕЛЬНАЯ СИСТЕМА			

Поз.	Обозначение	Наименование	Кол.	Масса, ед., кг	Примечание
МУ-9	127-СТТ/24-КР11	Монолитный участок МУ-9	3		
МУ-9.1	127-СТТ/24-КР11	Монолитный участок МУ-9.1	2		
МУ-9.2	127-СТТ/24-КР11	Монолитный участок МУ-9.2	1		
МУ-9.3	127-СТТ/24-КР11	Монолитный участок МУ-9.3	2		
МУ-9.4	127-СТТ/24-КР11	Монолитный участок МУ-9.4	2		
МУ-9.5	127-СТТ/24-КР11	Монолитный участок МУ-9.5	1		
МУ-9.6	127-СТТ/24-КР11	Монолитный участок МУ-9.6	1		
МУ-9.7н	127-СТТ/24-КР11	Монолитный участок МУ-9.7н	1		
МУ-9.8	127-СТТ/24-КР11	Монолитный участок МУ-9.8	1		
МУ-9.9	127-СТТ/24-КР11	Монолитный участок МУ-9.9	1		
МУ-9.9н	127-СТТ/24-КР11	Монолитный участок МУ-9.9н	1		
МУ-11	127-СТТ/24-КР11	Монолитный участок МУ-11	1		
МУ-12	127-СТТ/24-КР11	Монолитный участок МУ-12	1		
МУ-13	127-СТТ/24-КР11	Монолитный участок МУ-13	1		
МУ-14	127-СТТ/24-КР11	Монолитный участок МУ-14	1		
МУ-15	127-СТТ/24-КР11	Монолитный участок МУ-15	1		

Поз.	Обозначение	Наименование	Кол.	Масса, ед, кг	Примечание
A-1	ГОСТ 34028-2016	Ø10 A500C, L=600	214	0.371	
A-2	ГОСТ 34028-2016	Ø10 A500C, L=1000	54	0.617	
A-3	ГОСТ 34028-2016	Ø10 A500C, L=900	16	0.555	
ЗД-1	127-СТТ/24-1-13-КЖ4 л. 77	Защелочная деталь ЗД-1	1	6.73	
ОС1	127-СТТ/24-1-13-КЖ4 л. 77	Опорный столик ОС1	1	16.47	
БМ-1	127-СТТ/24-1-13-КЖ4 л. 77	Балка металлическая БМ-1	1	380,66	
		<u>Материалы</u>			
	ГОСТ 26633-2015	Бетон В30, F100, W4, м3	18.67		

Поз.	Обозначение	Наименование	Кол.	Масса ед., кг	Примечание
		<u>Плиты перекрытия</u>			
П1-2	УДС-ПБ.02.2023-1	ПБ78.8.12-88р1400	6	2415	L= 7880
П2-2		ПБ77.3.12-88р1400	6	2369	L= 7730
П6-2		ПБ55.3.12-88р1400	21	1695	L= 5530
П9-2		ПБ515.12-88р1400	6	1578	L= 5150
П13-2		ПБ24.12-88р1400	1	736	L= 2400
П1-1	УДС-ПБ.01.2023-1	ПБ78.8.10-88р1400	13	2051	L= 7880
П2-1		ПБ77.3.10-88р1400	8	2012	L= 7730
П6-1		ПБ55.3.10-88р1400	17	1439	L= 5530
П7-1		ПБ45.3.10-88р1400	4	1179	L= 4530
П9-1		ПБ515.10-88р1400	8	1340	L= 5150
П12-1	УДС-ПБ.03.2023-1	ПБ318.10-88р1400	5	812	L= 3120
П1-3		ПБ78.8.15-88р1400	3	3073	L= 7880
П2-3		ПБ77.3.15-88р1400	3	3015	L= 7730
П5-3		ПБ57.3.15-88р1400	1	2235	L= 5730
П6-3		ПБ55.3.15-88р1400	6	2157	L= 5530
П13-3		ПБ24.15-88р1400	1	936	L= 2400

							127-СТТ/24.-1-13-KX4
							Многоквартирные жилые дома с объектами инфраструктуры, расположенные по адресу: г. Тюмень, в границах улиц Лесопарковая - Стартовая Квартал №1
Изм.	Код эк.	Лист	№ док.	Подп.	Дата		
Разработател		Шаблова			05.26		
Н.конпр.		Юлова			05.26	1 этаж: ГП 1.3	
Гл. констр.		Гельрот			05.26		
ГИП		Зотов			05.26		
							Схема расположения элементов перекрытия 2 этажа на отп+2,420(из)
							УНИВЕРСАЛЬНАЯ ДОМОСТРОИТЕЛЬСКАЯ СИСТЕМА

Поз.	Обозначение	Наименование	Кол.	Масса, ед. к2	Примечание
МУ-4.1	127-СТТ/24-КР11	Монолитный участок МУ-4.1	1		
МУ-5.1	127-СТТ/24-КР11	Монолитный участок МУ-5.1	1		
МУ-6.1	127-СТТ/24-КР11	Монолитный участок МУ-6.1	1		
МУ-8	127-СТТ/24-КР11	Монолитный участок МУ-8	1		
МУ-9	127-СТТ/24-КР11	Монолитный участок МУ-9	3		
МУ-9.1	127-СТТ/24-КР11	Монолитный участок МУ-9.1	2		
МУ-9.2	127-СТТ/24-КР11	Монолитный участок МУ-9.2	1		
МУ-9.5	127-СТТ/24-КР11	Монолитный участок МУ-9.5	1		
МУ-9.6	127-СТТ/24-КР11	Монолитный участок МУ-9.6	1		
МУ-9.7	127-СТТ/24-КР11	Монолитный участок МУ-9.7	1		
МУ-9.7н	127-СТТ/24-КР11	Монолитный участок МУ-9.7н	1		
МУ-9.10	127-СТТ/24-КР11	Монолитный участок МУ-9.10	1		
МУ-9.10н	127-СТТ/24-КР11	Монолитный участок МУ-9.10н	1		
МУ-10	127-СТТ/24-КР11	Монолитный участок МУ-10	1		
МУ-16	127-СТТ/24-КР11	Монолитный участок МУ-16	1		
МУ-17	127-СТТ/24-КР11	Монолитный участок МУ-17	1		
МУ-18	127-СТТ/24-КР11	Монолитный участок МУ-18	1		


Поз.	Обозначение	Наименование	Кол.	Масса, ед., кг	Примечание
A-1	ГОСТ 34028-2016	Ø10 A500C, L=600	206	0.371	
A-2	ГОСТ 34028-2016	Ø10 A500C, L=800	51	0.617	
A-3	ГОСТ 34028-2016	Ø10 A500C, L=900	21	0.555	
		Материалы			
	ГОСТ 26633-2015	Бетон В30, F100, W4, нЗ	17.71		

Поз.	Обозначение	Наименование	Кол.	Масса ед., кг	Примечание
		<u>Плиты перекрытия</u>			
П1-2	УДС-П6.02.2023-1	П678.8.12-88р1400	12	2415	L = 7880
П2-2		П677.3.12-88р1400	9	2369	L = 7730
П4-2		П659.3.12-88р1400	2	1818	L = 5930
П5-2		П657.3.12-88р1400	2	1756	L = 5730
П6-2		П655.3.12-88р1400	22	1695	L = 5530
П8-2		П659.3.12-88р1400	2	1827	L = 5960
П11-2		П625.3.12-88р1400	1	775	L = 2530
П1-1	УДС-П6.01.2023-1	П678.8.10-88р1400	5	2051	L = 7880
П2-1		П677.3.10-88р1400	4	2012	L = 7730
П4-1		П659.3.10-88р1400	1	1543	L = 5930
П5-1		П657.3.10-88р1400	1	1491	L = 5730
П6-1		П655.3.10-88р1400	15	1439	L = 5530
П8-1		П659.6.10-88р1400	10	1551	L = 5960
П10-1		П6318.10-88р1400	2	828	L = 3180

Поз.	Обозначение	Наименование	Кол.	Масса ед., кг	Примечание
П1-3	УДС-П6.03.2023-1	П678.8.15-88р14.00	3	3073	L= 7880
П2-3		П677.3.15-88р14.00	3	3015	L= 7730
П5-3		П657.3..15-88р14.00	1	2235	L= 5730
П6-3		П655.3.15-88р14.00	6	2157	L= 5530
П8-3		П659.6.15-88р14.00	2	2324	L= 5960
П11-3		П625.3.15-88р14.00	1	987	L= 2530

						127-СТТ/24 - 1-13-КХ4								
						Многоквартирные жилые дома с объектами инфраструктуры, расположенные по адресу: г. Тюмень, в границах улиц Лесопарковая – Стартовая. Квартал №1								
Изм.	Кол. экз.	Лист	№ док.	Подп.	Дата				Стадия	Лист	Листов			
Разработал		Шацков			05.26	1 этап: ПП.1.3			Р	3				
Н.конр.		Юлова			05.26									
Гл. констр.		Гельрот			05.26									
ГИП		Зотоб			05.26	Схема расположения элементов перекрытия 2 этажа на отп+3,930 (чиз)			 УНИВЕРСАЛЬНАЯ ДОМОСТРОИТЕЛЬНАЯ СИСТЕМА					

Схема расположения элементов перекрытия 3 этажа на отм.+5,720(низ)

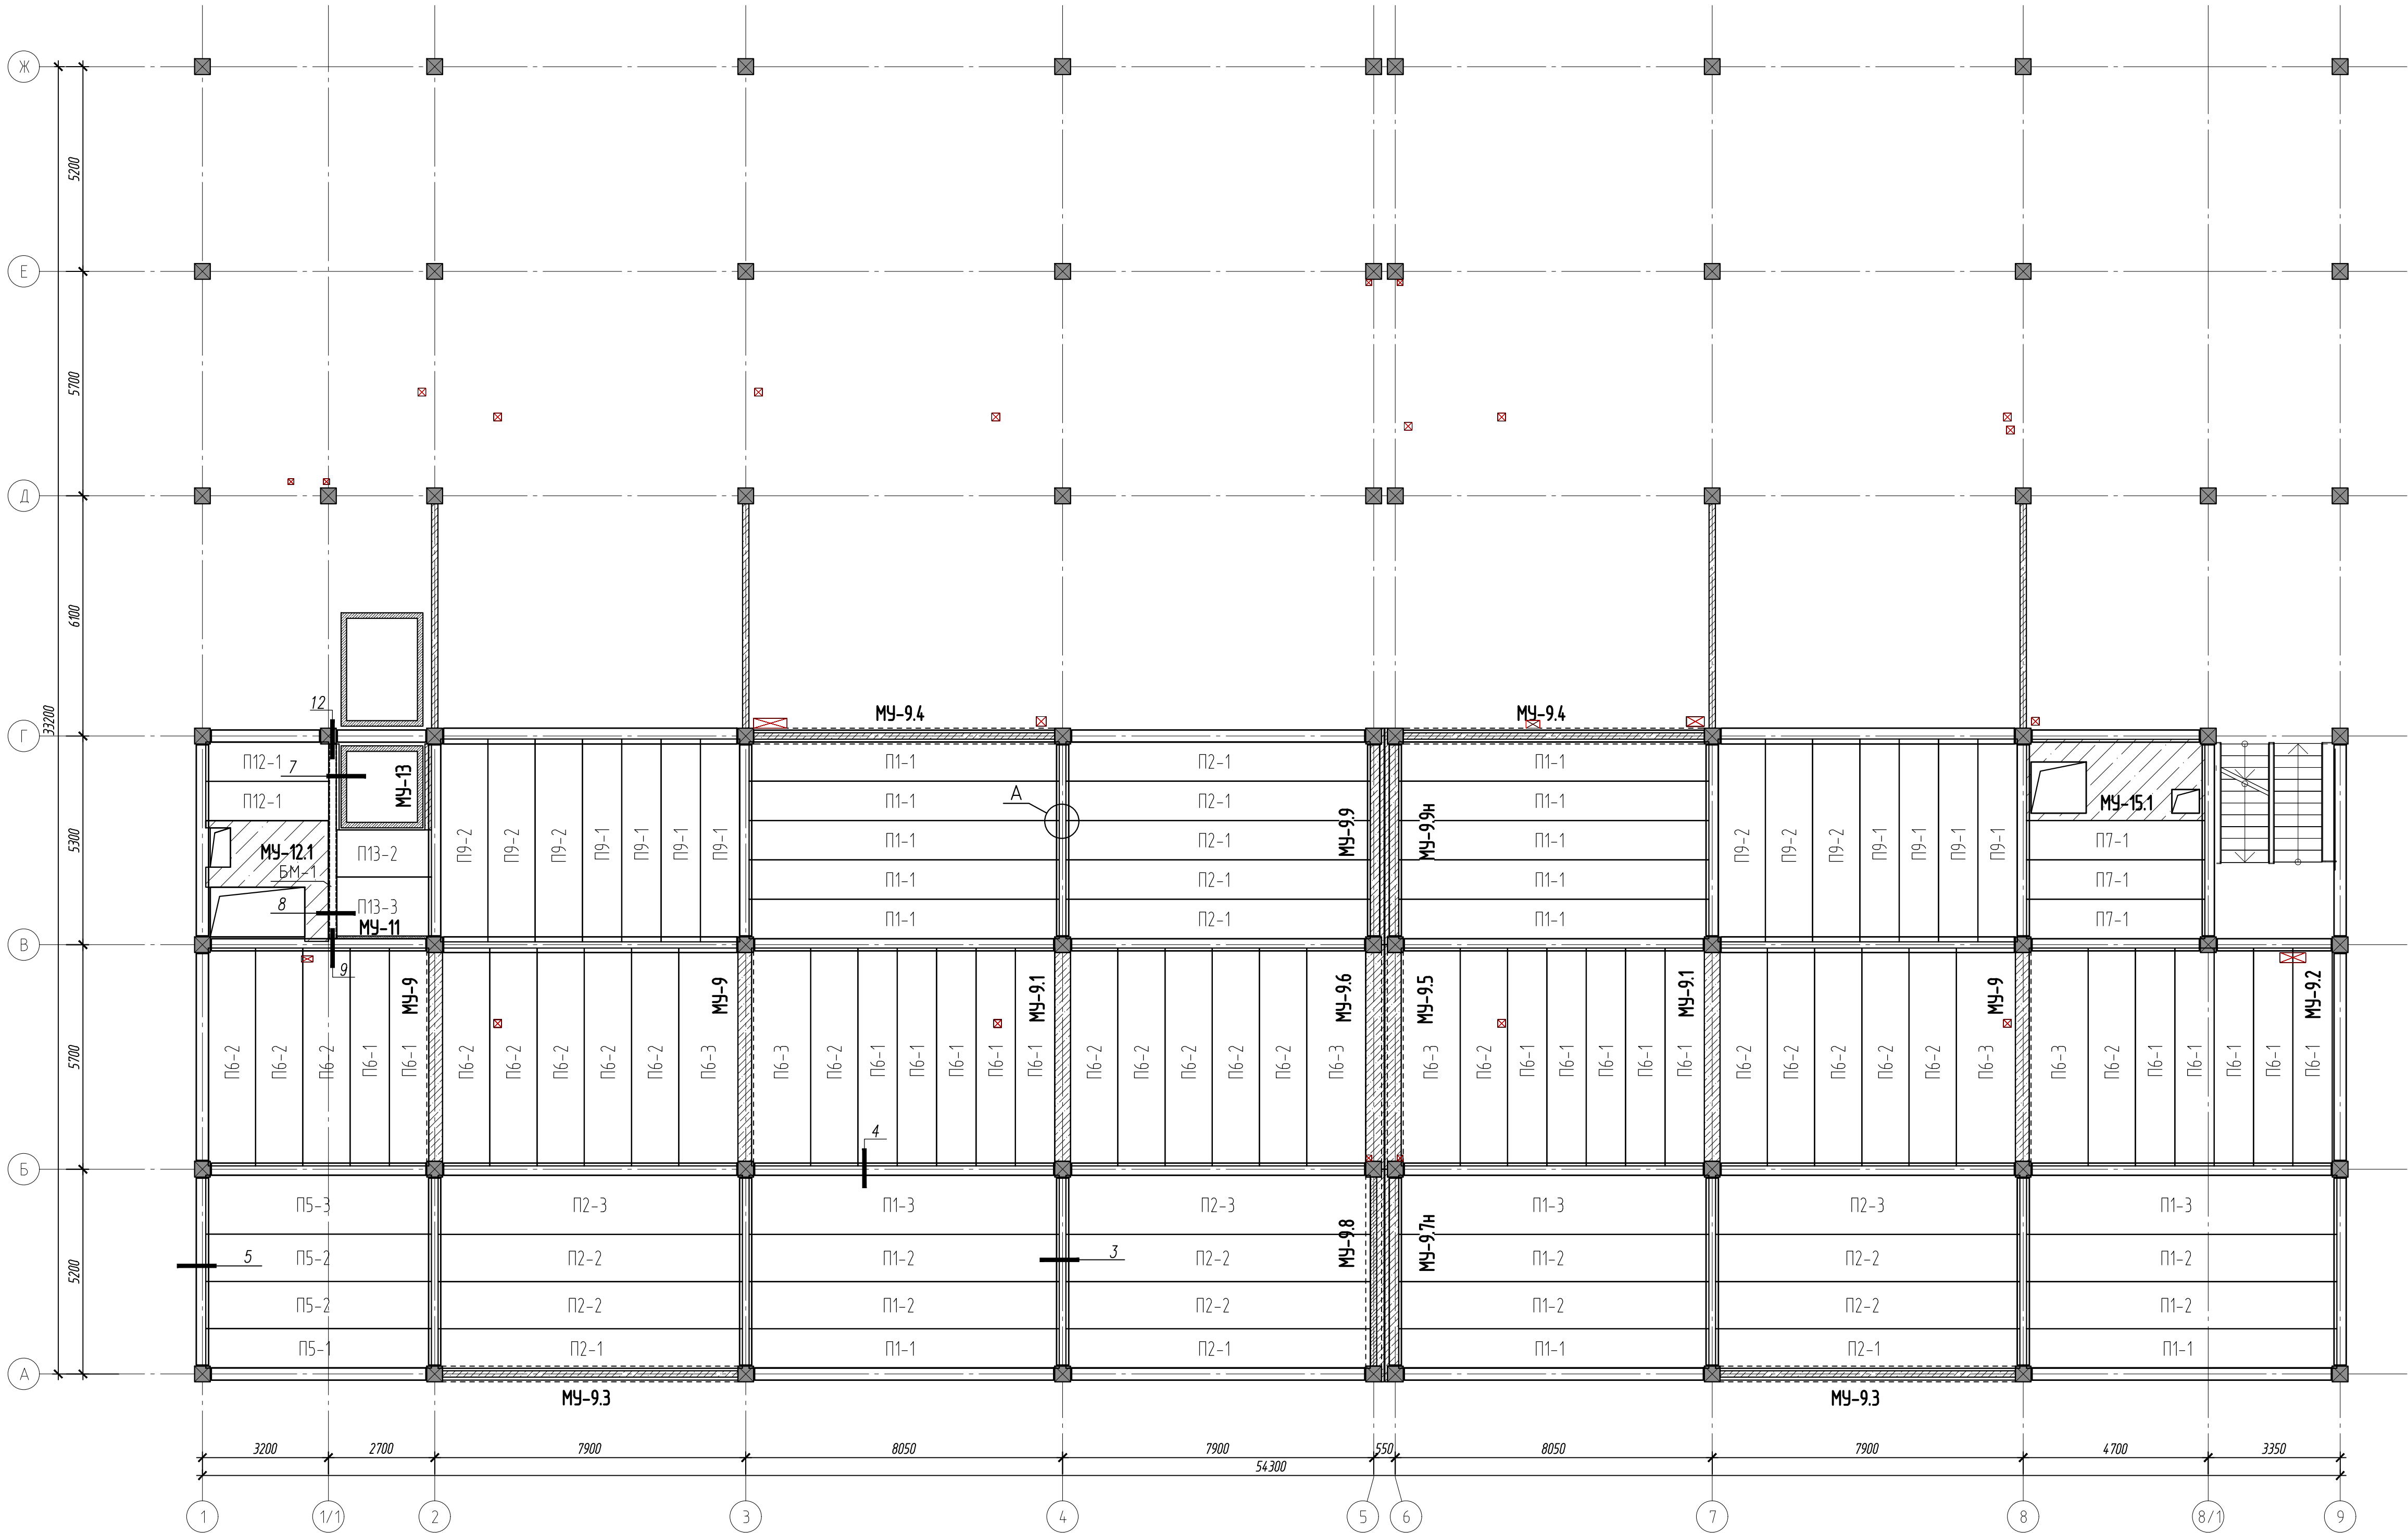

Спецификация элементов схемы перекрытия

Поз.	Обозначение	Наименование	Кол.	Масса, ед., кг	Примечание
МУ-9	127-СТТ/24-КР11	Монолитный участок МУ-9	3		
МУ-9.1	127-СТТ/24-КР11	Монолитный участок МУ-9.1	2		
МУ-9.2	127-СТТ/24-КР11	Монолитный участок МУ-9.2	1		
МУ-9.3	127-СТТ/24-КР11	Монолитный участок МУ-9.3	2		
МУ-9.4	127-СТТ/24-КР11	Монолитный участок МУ-9.4	2		
МУ-9.5	127-СТТ/24-КР11	Монолитный участок МУ-9.5	1		
МУ-9.6	127-СТТ/24-КР11	Монолитный участок МУ-9.6	1		
МУ-9.7н	127-СТТ/24-КР11	Монолитный участок МУ-9.7н	1		
МУ-9.8	127-СТТ/24-КР11	Монолитный участок МУ-9.8	1		
МУ-9.9	127-СТТ/24-КР11	Монолитный участок МУ-9.9	1		
МУ-9.9н	127-СТТ/24-КР11	Монолитный участок МУ-9.9н	1		
МУ-11	127-СТТ/24-КР11	Монолитный участок МУ-11	1		
МУ-12.1	127-СТТ/24-КР11	Монолитный участок МУ-12.1	1		
МУ-13	127-СТТ/24-КР11	Монолитный участок МУ-13	1		
МУ-15	127-СТТ/24-КР11	Монолитный участок МУ-15	1		

Спецификация элементов схемы перекрытия

Поз.	Обозначение	Наименование	Кол.	Масса, ед., кг	Примечание
А-1	ГОСТ 34028-2016	Ø10 А500С, L=600	214	0.371	
А-2	ГОСТ 34028-2016	Ø10 А500С, L=1000	54	0.617	
А-3	ГОСТ 34028-2016	Ø10 А500С, L=900	16	0.555	
ЗД-1	127-СТТ/24-1-13-КЖ4 л. 77	Закладная деталь ЗД-1	1	6.73	
ОС1	127-СТТ/24-1-13-КЖ4 л. 77	Опорный столик ОС1	1	16.47	
БМ-1	127-СТТ/24-1-13-КЖ4 л. 77	Балка металлическая БМ-1	1	380,66	
		Материалы			
	ГОСТ 26633-2015	Бетон В30, F100, W4, нЗ	18.67		

Поз.	Обозначение	Наименование	Кол.	Масса, ед., кг	Примечание
		Плиты перекрытия			
П1-3	УДС-ПБ.03.2023-1	ПБ78.8.15-88р1400	3	3073	L= 7880
П2-3		ПБ77.3.15-88р1400	3	3015	L= 7730
П5-3		ПБ57.3.15-88р1400	1	2235	L= 5730
П6-3		ПБ55.3.15-88р1400	6	2157	L= 5530
П13-3		ПБ24.15-88р1400	1	936	L= 2400
П1-1	УДС-ПБ.01.2023-1	ПБ78.8.10-88р1400	13	2051	L= 7880
П2-1		ПБ77.3.10-88р1400	8	2012	L= 7730
П5-1		ПБ57.3.10-88р1400	1	1491	L= 5730
П6-1		ПБ55.3.10-88р1400	17	1439	L= 5530
П7-1		ПБ45.3.10-88р1400	3	1179	L= 4530
П9-1	УДС-ПБ.02.2023-1	ПБ515.10-88р1400	8	1340	L= 5150
П12-1		ПБ318.10-88р1400	2	812	L= 3120
П1-2		ПБ78.8.12-88р1400	6	2415	L= 7880
П2-2		ПБ77.3.12-88р1400	6	2369	L= 7730
П5-2		ПБ57.3.12-88р1400	2	1756	L= 5730
П6-2	УДС-ПБ.02.2023-1	ПБ55.3.12-88р1400	21	1695	L= 5530
П9-2		ПБ515.12-88р1400	6	1578	L= 5150
П13-2		ПБ24.12-88р1400	1	736	L= 2400

1. Общие указания см. лист 1.
2. Сечения см. лист 18.
3. Пустотные плиты заходящие в тело колонны вырезать по месту согласно схемы на листе 18

						127-СТТ/24-1-13-КЖ4			
						Многоквартирные жилые дома с объектами инфраструктуры, расположенные по адресу: г. Тюмень, в границах улиц Лесопарковая-Стартовая. Квартал №1			
Изм.	Кол. изм.	Лист	№ док.	Подп.	Дата	1 этаж: ГП 1.3	Стадия	Лист	Листов
Разработал		Шашков			05.26		Р	4	
Н.констр.		Юлоба			05.26				
Гл. констр.		Гельрот			05.26				
ГИП		Зотов			05.26				
						Схема расположения элементов перекрытия 3 этажа на отм.+5,720(низ)	 УНИВЕРСАЛЬНАЯ ДОМОСТРОИТЕЛЬНАЯ СИСТЕМА		


Поз.	Обозначение	Наименование	Кол.	Масса, ед. к2	Примечание
МУ-4.1	127-СТТ/24-КР11	Монолитный участок МУ-4.1	1		
МУ-5.2	127-СТТ/24-КР11	Монолитный участок МУ-5.2	1		
МУ-6.2	127-СТТ/24-КР11	Монолитный участок МУ-6.2	1		
МУ-8	127-СТТ/24-КР11	Монолитный участок МУ-8	1		
МУ-9	127-СТТ/24-КР11	Монолитный участок МУ-9	3		
МУ-9.1	127-СТТ/24-КР11	Монолитный участок МУ-9.1	2		
МУ-9.2	127-СТТ/24-КР11	Монолитный участок МУ-9.2	1		
МУ-9.5	127-СТТ/24-КР11	Монолитный участок МУ-9.5	1		
МУ-9.6	127-СТТ/24-КР11	Монолитный участок МУ-9.6	1		
МУ-9.7	127-СТТ/24-КР11	Монолитный участок МУ-9.7	1		
МУ-9.7н	127-СТТ/24-КР11	Монолитный участок МУ-9.7н	1		
МУ-9.10	127-СТТ/24-КР11	Монолитный участок МУ-9.10	1		
МУ-9.10н	127-СТТ/24-КР11	Монолитный участок МУ-9.10н	1		
МУ-10	127-СТТ/24-КР11	Монолитный участок МУ-10	1		
МУ-16	127-СТТ/24-КР11	Монолитный участок МУ-16	1		
МУ-17	127-СТТ/24-КР11	Монолитный участок МУ-17	1		
МУ-18	127-СТТ/24-КР11	Монолитный участок МУ-18	1		

Поз.	Обозначение	Наименование	Кол.	Масса, ед., кг	Примечание
A-1	ГОСТ 34028-2016	Ø10 A500C, L=600	206	0.371	
A-2	ГОСТ 34028-2016	Ø10 A500C, L=1000	51	0.617	
A-3	ГОСТ 34028-2016	Ø10 A500C, L=900	21	0.555	
		Материалы			
	ГОСТ 26633-2015	Бетон В30, F100, W4, нЗ	17.71		

Поз.	Обозначение	Наименование	Кол.	Масса ед., кг	Примечание
		<u>Плиты перекрытия</u>			
П1-1	УДС-ПБ.01.2023-1	ПБ78.8.10-88р1400	5	2051	L= 7880
П2-1		ПБ77.3.10-88р1400	4	2012	L= 7730
П4-1		ПБ59.3.10-88р1400	1	1543	L= 5930
П5-1		ПБ57.3.10-88р1400	1	1491	L= 5730
П6-1		ПБ55.3.10-88р1400	15	1439	L= 5530
П8-1		ПБ59.6.10-88р1400	6	1551	L= 5960
П10-1		ПБ318.10-88р1400	2	828	L= 3180
П1-2	УДС-ПБ.02.2023-1	ПБ78.8.12-88р1400	12	2415	L= 7880
П2-2		ПБ77.3.12-88р1400	9	2369	L= 7730
П4-2		ПБ59.3.12-88р1400	2	1818	L= 5930
П5-2		ПБ57.3.12-88р1400	2	1756	L= 5730
П6-2		ПБ55.3.12-88р1400	22	1695	L= 5530
П8-2		ПБ59.3.12-88р1400	6	1827	L= 5960
П11-2		ПБ25.3.12-88р1400	1	775	L= 2530

Поз.	Обозначение	Наименование	Кол.	Масса ед., кг	Примечание
П1-3	УДС-ПБ 03.2023-1	ПБ78.8.15-88р1400	3	3073	L= 7880
П2-3		ПБ77.3.15-88р1400	3	3015	L= 7730
П5-3		ПБ57.3.15-88р1400	1	2235	L= 5730
П6-3		ПБ55.3.15-88р1400	6	2157	L= 5530
П8-3		ПБ59.6.15-88р1400	2	2324	L= 5960
П11-3		ПБ25.3.15-88р1400	1	987	L= 2530

								127-СТТ/24-1-13-КЖ4
								Множквартирные жилые дома с объектами инфраструктуры, расположенные по адресу: г. Тюмени, в границах улиц Лесопарковая – Стартовая. Квартал №1
Изм.	Кол.чт.	Лист	№ док	Подп.	Дата			
Разработал		Шашков			05.26			Студия / Лист / Листов Р / 5
Н конр.		Флоба			05.26			
Гл. констр.		Гельмут			05.26			
ГИП		Зотов			05.26			Схема расположения элементов перекрытия 3 этажа на отм.+7,370(изз)
						 УНИВЕРСАЛЬНАЯ ДОМОСТРОИТЕЛЬНАЯ СИСТЕМА		

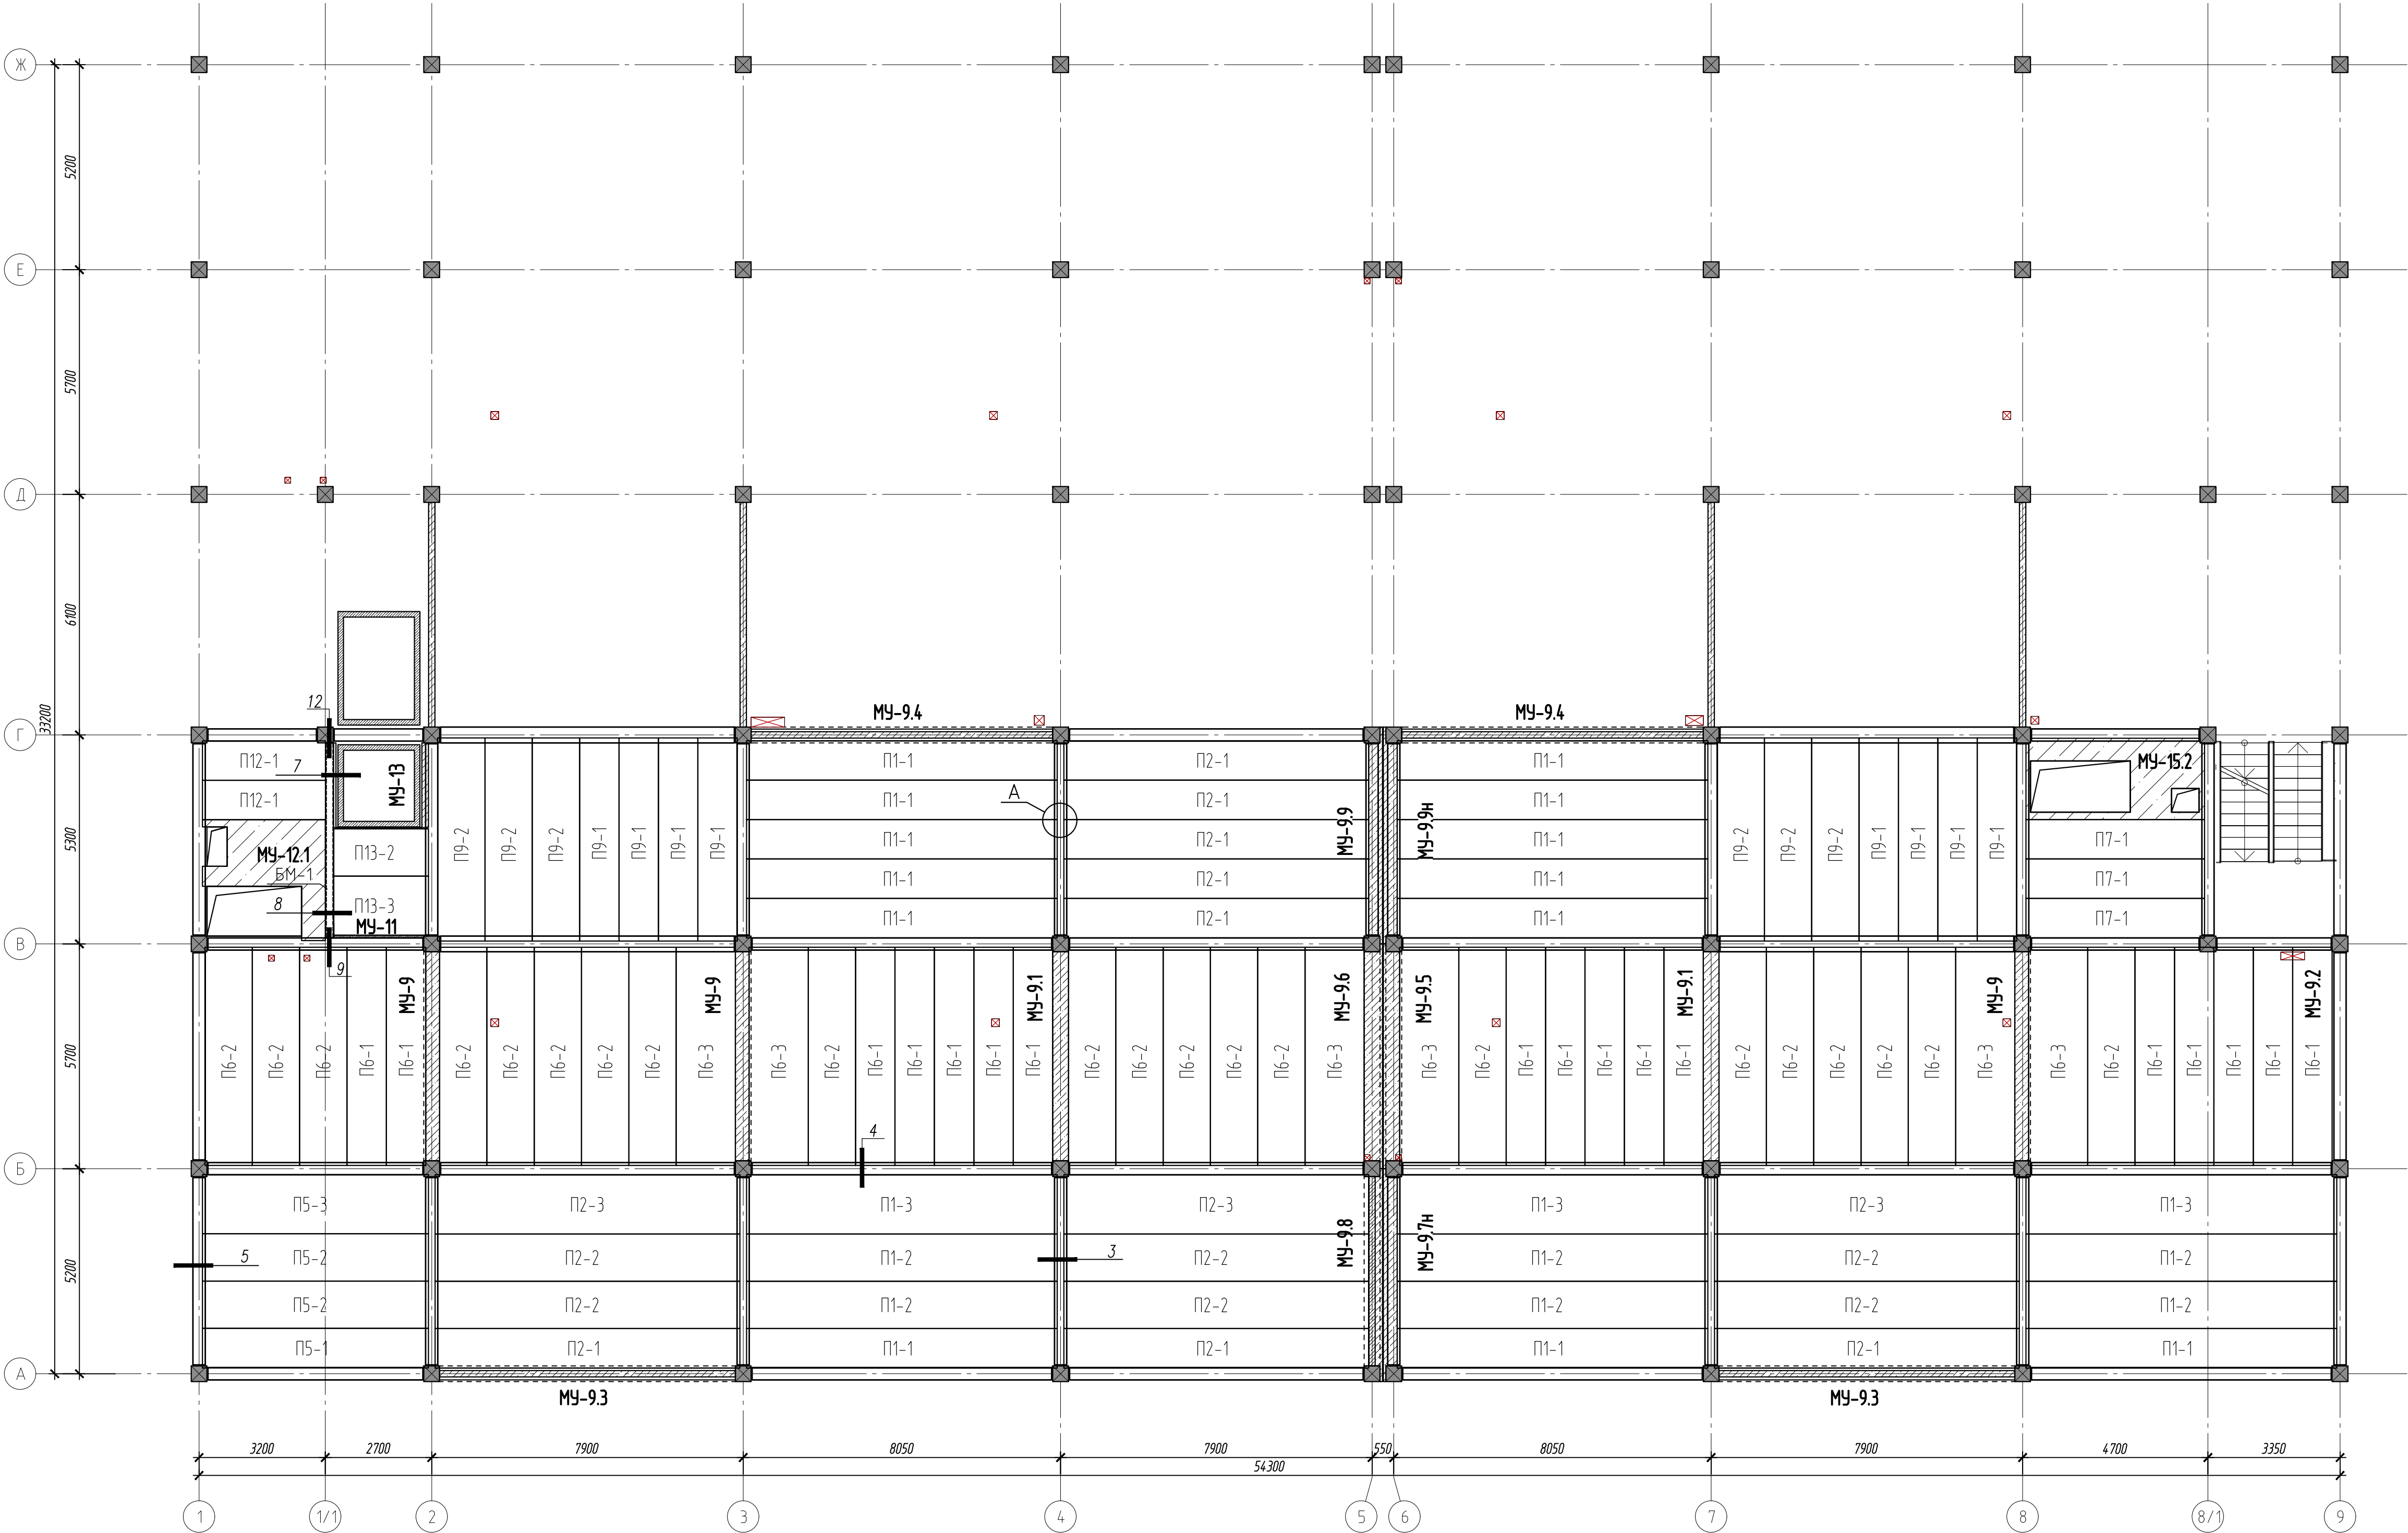

Спецификация элементов схемы перекрытия

Поз.	Обозначение	Наименование	Кол.	Масса, ед., кг	Примечание
МУ-9	127-СТТ/24-КР11	Монолитный участок МУ-9	3		
МУ-9.1	127-СТТ/24-КР11	Монолитный участок МУ-9.1	2		
МУ-9.2	127-СТТ/24-КР11	Монолитный участок МУ-9.2	1		
МУ-9.3	127-СТТ/24-КР11	Монолитный участок МУ-9.3	2		
МУ-9.4	127-СТТ/24-КР11	Монолитный участок МУ-9.4	2		
МУ-9.5	127-СТТ/24-КР11	Монолитный участок МУ-9.5	1		
МУ-9.6	127-СТТ/24-КР11	Монолитный участок МУ-9.6	1		
МУ-9.7н	127-СТТ/24-КР11	Монолитный участок МУ-9.7н	1		
МУ-9.8	127-СТТ/24-КР11	Монолитный участок МУ-9.8	1		
МУ-9.9	127-СТТ/24-КР11	Монолитный участок МУ-9.9	1		
МУ-9.9н	127-СТТ/24-КР11	Монолитный участок МУ-9.9н	1		
МУ-11	127-СТТ/24-КР11	Монолитный участок МУ-11	1		
МУ-12.1	127-СТТ/24-КР11	Монолитный участок МУ-12.1	1		
МУ-13	127-СТТ/24-КР11	Монолитный участок МУ-13	1		
МУ-15	127-СТТ/24-КР11	Монолитный участок МУ-15	1		

Спецификация элементов схемы перекрытия

Поз.	Обозначение	Наименование	Кол.	Масса, ед., кг	Примечание
A-1	ГОСТ 34028-2016	Ø10 A500C, L=600	214	0.371	
A-2	ГОСТ 34028-2016	Ø10 A500C, L=1000	54	0.617	
A-3	ГОСТ 34028-2016	Ø10 A500C, L=900	16	0.555	
ЗД-1	127-СТТ/24-1-13-КЖ4 л. 77	Закладная деталь ЗД-1	1	6.73	
ОС1	127-СТТ/24-1-13-КЖ4 л. 77	Опорный столб ОС1	1	16.47	
БМ-1	127-СТТ/24-1-13-КЖ4 л. 77	Балка металлическая БМ-1	1	380,66	
		Материалы			
	ГОСТ 26633-2015	Бетон В30, F100, W4, нЗ	18.67		

Поз.	Обозначение	Наименование	Кол.	Масса, ед., кг	Примечание
		Плиты перекрытия			
П1-2	УДС-ПБ.02.2023-1	ПБ78.8.12-88р1400	6	2415	L= 7880
П2-2		ПБ77.3.12-88р1400	6	2369	L= 7730
П5-2		ПБ57.3.12-88р1400	2	1756	L= 5730
П6-2		ПБ55.3.12-88р1400	21	1695	L= 5530
П9-2		ПБ515.12-88р1400	6	1578	L= 5150
П13-2		ПБ24.12-88р1400	1	736	L= 2400
П1-1	УДС-ПБ.01.2023-1	ПБ78.8.10-88р1400	13	2051	L= 7880
П2-1		ПБ77.3.10-88р1400	8	2012	L= 7730
П5-1		ПБ57.3.10-88р1400	1	1491	L= 5730
П6-1		ПБ55.3.10-88р1400	17	1439	L= 5530
П7-1		ПБ45.3.10-88р1400	3	1179	L= 4530
П9-1		ПБ515.10-88р1400	8	1340	L= 5150
П12-1	УДС-ПБ.03.2023-1	ПБ318.10-88р1400	2	812	L= 3120
П1-3		ПБ78.8.15-88р1400	3	3073	L= 7880
П2-3		ПБ77.3.15-88р1400	3	3015	L= 7730
П5-3		ПБ57.3.15-88р1400	1	2235	L= 5730
П6-3		ПБ55.3.15-88р1400	6	2157	L= 5530
П13-3		ПБ24.15-88р1400	1	936	L= 2400

1. Общие указания см. лист 1.
2. Сечения см. лист 18.
3. Пустотные плиты заходящие в тело колоны вырезать по месту согласно схемы на листе 18

						127-СТТ/24-1-13-КЖ4		
						Многоквартирные жилые дома с объектами инфраструктуры, расположенные по адресу: г. Тюмень, в границах улиц Лесопарковая-Стартовая. Квартал №1		
Изм.	Кол. изм.	Лист	№ док.	Подп.	Дата	1 этаж: ГП 1.3		
Разработал	Шашков				05.26	Схема расположения элементов перекрытия 4 этажа на отм.+9,020(низ)	Стадия	Лист
Н.констр.	Юлоба				05.26		Р	6
Гл. констр.	Гельрот				05.26			
ГИП	Зотов				05.26	УНИВЕРСАЛЬНАЯ ДОМОСТРОИТЕЛЬНАЯ СИСТЕМА		
						Формат А1		

Поз.	Обозначение	Наименование	Кол.	Масса, ед., кг	Примечание
МУ-4.1	127-СТТ/24-КР11	Монолитный участок МУ-4.1	1		
МУ-5.2	127-СТТ/24-КР11	Монолитный участок МУ-5.2	1		
МУ-6.2	127-СТТ/24-КР11	Монолитный участок МУ-6.2	1		
МУ-8	127-СТТ/24-КР11	Монолитный участок МУ-8	1		
МУ-9	127-СТТ/24-КР11	Монолитный участок МУ-9	3		
МУ-9.1	127-СТТ/24-КР11	Монолитный участок МУ-9.1	2		
МУ-9.2	127-СТТ/24-КР11	Монолитный участок МУ-9.2	1		
МУ-9.5	127-СТТ/24-КР11	Монолитный участок МУ-9.5	1		
МУ-9.6	127-СТТ/24-КР11	Монолитный участок МУ-9.6	1		
МУ-9.7	127-СТТ/24-КР11	Монолитный участок МУ-9.7	1		
МУ-9.7н	127-СТТ/24-КР11	Монолитный участок МУ-9.7н	1		
МУ-9.10	127-СТТ/24-КР11	Монолитный участок МУ-9.10	1		
МУ-9.10н	127-СТТ/24-КР11	Монолитный участок МУ-9.10н	1		
МУ-10	127-СТТ/24-КР11	Монолитный участок МУ-10	1		
МУ-16	127-СТТ/24-КР11	Монолитный участок МУ-16	1		
МУ-17	127-СТТ/24-КР11	Монолитный участок МУ-17	1		
МУ-18	127-СТТ/24-КР11	Монолитный участок МУ-18	1		

Поз.	Обозначение	Наименование	Кол.	Масса, ед., кг	Примечание
А-1	ГОСТ 34028-2016	Ø10 А500С, L=600	206	0,371	
А-2	ГОСТ 34028-2016	Ø10 А500С, L=1000	51	0,617	
А-3	ГОСТ 34028-2016	Ø10 А500С, L=900	21	0,555	
		Материалы			
	ГОСТ 26633-2015	Бетон В30, F100, W4, м3	17,71		

Поз.	Обозначение	Наименование	Кол.	Масса ед., кг	Примечание
		<u>Плиты перекрытия</u>			
П1-2	УДС - П6.02.2023-1	П6.78.8.12 - 88р1400	12	2415	L= 7880
П2-2		П6.77.3.12 - 88р1400	9	2369	L= 7730
П4-2		П6.59.3.12 - 88р1400	2	1818	L= 5930
П5-2		П6.57.3.12 - 88р1400	2	1756	L= 5730
П6-2		П6.55.3.12 - 88р1400	22	1695	L= 5530
П8-2		П6.59.3.12 - 88р1400	2	1827	L= 5960
П11-2		П6.25.3.12 - 88р1400	1	775	L= 2530
П1-3	УДС - П6.03.2023-1	П6.78.8.15 - 88р1400	3	3073	L= 7880
П2-3		П6.77.3.15 - 88р1400	3	3015	L= 7730
П5-3		П6.57.3.15 - 88р1400	1	2235	L= 5730
П6-3		П6.55.3.15 - 88р1400	6	2157	L= 5530
П8-3		П6.59.6.15 - 88р1400	2	2324	L= 5960
П11-3		П6.25.3.15 - 88р1400	1	987	L= 2530

Поз.	Обозначение	Наименование	Кол.	Масса ед., кг	Примечание
П1-1	УДС - ПБ.01.2023-1	ПБ.78.8.10-88р1400	5	2051	L= 7880
П2-1		ПБ.77.3.10-88р1400	4	2012	L= 7730
П4-1		ПБ.59.3.10-88р1400	1	1543	L= 5930
П5-1		ПБ.57.3.10-88р1400	1	1491	L= 5730
П6-1		ПБ.55.3.10-88р1400	15	1439	L= 5530
П8-1		ПБ.59.6.10-88р1400	10	1551	L= 5960
П10-1		ПБ.318.10-88р1400	2	828	L= 3180

						127-СТТ/24-1-1.3-КЖ4			
						Многоквартирные жилые дома с объектами инфраструктуры, расположенные по адресу: г. Тюмень, в границах улиц Лесопарковая-Стартовая. Квартал №1			
Изм.	Кол.уч.	Лист	№ док	Подп.	Дата	1 этаж ГП 1.3	Стадия	Лист	Листов
Разработана Н.конр.		Шашков Юлюба			05.26		P	7	
Гл. констр.		Гельрот			05.26				
ГИП		Зотов			05.26				
							Схема расположения элементов перекрытия 4 этажа на опт.+ю.670(изз)	 УНИВЕРСАЛЬНАЯ ДОМОСТРОИТЕЛЬНАЯ СИСТЕМА	

Поз.	Обозначение	Наименование	Кол.	Масса, ед., кг	Примечание
МУ-9	127-СТТ/24-КР11	Монолитный участок МУ-9	3		
МУ-9.1	127-СТТ/24-КР11	Монолитный участок МУ-9.1	2		
МУ-9.2	127-СТТ/24-КР11	Монолитный участок МУ-9.2	1		
МУ-9.3	127-СТТ/24-КР11	Монолитный участок МУ-9.3	2		
МУ-9.4	127-СТТ/24-КР11	Монолитный участок МУ-9.4	2		
МУ-9.5	127-СТТ/24-КР11	Монолитный участок МУ-9.5	1		
МУ-9.6	127-СТТ/24-КР11	Монолитный участок МУ-9.6	1		
МУ-9.7н	127-СТТ/24-КР11	Монолитный участок МУ-9.7н	1		
МУ-9.8	127-СТТ/24-КР11	Монолитный участок МУ-9.8	1		
МУ-9.9	127-СТТ/24-КР11	Монолитный участок МУ-9.9	1		
МУ-9.9н	127-СТТ/24-КР11	Монолитный участок МУ-9.9н	1		
МУ-11	127-СТТ/24-КР11	Монолитный участок МУ-11	1		
МУ-12.1	127-СТТ/24-КР11	Монолитный участок МУ-12.1	1		
МУ-13	127-СТТ/24-КР11	Монолитный участок МУ-13	1		
МУ-15	127-СТТ/24-КР11	Монолитный участок МУ-15	1		

Поз.	Обозначение	Наименование	Кол.	Масса, ед., кг	Примечание
A-1	ГОСТ 34028-2016	Ø10 A500C, L=600	214	0.371	
A-2	ГОСТ 34028-2016	Ø10 A500C, L=1000	54	0.617	
A-3	ГОСТ 34028-2016	Ø10 A500C, L=900	16	0.555	
ЗД-1	127-СТТ/24-1-13-КЖ4 л. 77	Закладная деталь ЗД-1	1	6.73	
ОС1	127-СТТ/24-1-13-КЖ4 л. 77	Опорный столик ОС1	1	16.47	
БМ-1	127-СТТ/24-1-13-КЖ4 л. 77	Балка металлическая БМ-1	1	380,66	
		Материалы			
	ГОСТ 26633-2015	Бетон В30, F100, W4, нз	18,67		

Поз.	Обозначение	Наименование	Кол.	Масса ед., кг	Примечание
		<i>Плиты перекрытия</i>			
П1-1	УДС-ПБ.01.2023-1	ПБ 78.8.10-88р1400	13	2051	L= 7880
П2-1		ПБ 77.3.10-88р1400	8	2012	L= 7730
П5-1		ПБ57.3.10-88р1400	1	1491	L= 5730
П6-1		ПБ55.3.10-88р1400	17	1439	L= 5530
П7-1		ПБ45.3.10-88р1400	3	1179	L= 4530
П9-1		ПБ515.10-88р1400	8	1340	L= 5150
П12-1	УДС-ПБ.02.2023-1	ПБ 318.10-88р1400	2	812	L= 3120
П1-2		ПБ 78.8.12-88р1400	6	2415	L= 7880
П2-2		ПБ 77.3.12-88р1400	6	2369	L= 7730
П5-2		ПБ57.3.12-88р1400	2	1756	L= 5730
П6-2		ПБ55.3.12-88р1400	21	1695	L= 5530
П9-2		ПБ515.12-88р1400	6	1578	L= 5150
П13-2		ПБ24.12-88р1400	1	736	L= 2400

Поз.	Обозначение	Наименование	Кол.	Масса ед., кг	Примечание
		<u>Плиты перекрытия</u>			
П1-3	УДС-ПБ.03.2023-1	ПБ78.8.15-88р1400	3	3073	L= 7880
П2-3		ПБ77.3.15-88р1400	1	3015	L= 7730
П5-3		ПБ57.3.15-88р1400	1	2235	L= 5730
П6-3		ПБ55.3.15-88р1400	6	2157	L= 5530
П13-3		ПБ24.15-88р1400	1	936	L= 2400

						127-СТТ/24.-1-1.3-КХ4								
						Многосекторные жилые дома с объектами инфраструктуры, расположенные по адресу: г. Тюмень, в границах улиц Лесопарковая–Стартовая. Квартал №1								
Изм.	Кол.чт.	Лист	№ док.	Подп.	Дата				Стадия	Лист	Листов			
Разработал		Шаховой			05.26	1 этаж: ГП 1.3			P	8				
Н.конр.		Юлова			05.26									
Гл. констр.		Гельрот			05.26									
ГИП		Зотов			05.26									
						Схема расположения элементов перекрытия 5 этажа на отн.+12,320(низ)								
						 УНИВЕРСАЛЬНАЯ ДОМОСТРОИТЕЛЬНАЯ СИСТЕМА								

Поз.	Обозначение	Наименование	Кол.	Масса, ед., кг	Примечание
МУ-4.2	127-СТТ/24-КР11	Монолитный участок МУ-4.2	1		
МУ-5.2	127-СТТ/24-КР11	Монолитный участок МУ-5.2	1		
МУ-6.2	127-СТТ/24-КР11	Монолитный участок МУ-6.2	1		
МУ-8	127-СТТ/24-КР11	Монолитный участок МУ-8	1		
МУ-9	127-СТТ/24-КР11	Монолитный участок МУ-9	3		
МУ-9.1	127-СТТ/24-КР11	Монолитный участок МУ-9.1	2		
МУ-9.2	127-СТТ/24-КР11	Монолитный участок МУ-9.2	1		
МУ-9.5	127-СТТ/24-КР11	Монолитный участок МУ-9.5	1		
МУ-9.6	127-СТТ/24-КР11	Монолитный участок МУ-9.6	1		
МУ-9.7	127-СТТ/24-КР11	Монолитный участок МУ-9.7	1		
МУ-9.7н	127-СТТ/24-КР11	Монолитный участок МУ-9.7н	1		
МУ-9.10	127-СТТ/24-КР11	Монолитный участок МУ-9.10	1		
МУ-9.10н	127-СТТ/24-КР11	Монолитный участок МУ-9.10н	1		
МУ-10	127-СТТ/24-КР11	Монолитный участок МУ-10	1		
МУ-16	127-СТТ/24-КР11	Монолитный участок МУ-16	1		
МУ-17	127-СТТ/24-КР11	Монолитный участок МУ-17	1		
МУ-18.1	127-СТТ/24-КР11	Монолитный участок МУ-18.1	1		

Поз.	Обозначение	Наименование	Кол.	Масса, ед., кг	Примечание
A-1	ГОСТ 34028-2016	Ø10 A500C, L=600	206	0.371	
A-2	ГОСТ 34028-2016	Ø10 A500C, L=1000	51	0.617	
A-3	ГОСТ 34028-2016	Ø10 A500C, L=900	21	0.555	
		Материалы			
	ГОСТ 26633-2015	Бетон В30, F100, W4, нЗ	17.71		

Поз.	Обозначение	Наименование	Кол.	Масса ед., кг	Примечание
		<u>Плиты перекрытия</u>			
П1-2	УДС-ПБ.02.2023-1	ПБ78.8.12-88р1400	12	2415	L= 7880
П2-2		ПБ77.3.12-88р1400	9	2369	L= 7730
П4-2		ПБ59.3.12-88р1400	2	1818	L= 5930
П5-2		ПБ57.3.12-88р1400	2	1756	L= 5730
П6-2		ПБ55.3.12-88р1400	22	1695	L= 5530
П8-2		ПБ59.3.12-88р1400	2	1827	L= 5960
П11-2		ПБ25.3.12-88р1400	1	775	L= 2530
П1-3		ПБ78.8.15-88р1400	3	3073	L= 7880
П2-3	УДС-ПБ.03.2023-1	ПБ77.3.15-88р1400	3	3015	L= 7730
П5-3		ПБ57.3.15-88р1400	1	2235	L= 5730
П6-3		ПБ55.3.15-88р1400	6	2157	L= 5530
П8-3		ПБ59.6.15-88р1400	2	2324	L= 5960
П11-3		ПБ25.3.15-88р1400	1	987	L= 2530

Поз.	Обозначение	Наименование	Кол.	Масса ед., кг	Примечание
П1-1	УДС-ПБ.01.2023-1	ПБ78.8.10-88р1400	5	2051	L= 7880
П2-1		ПБ77.3.10-88р1400	4	2012	L= 7730
П4-1		ПБ59.3.10-88р1400	1	1543	L= 5930
П5-1		ПБ57.3.10-88р1400	1	1491	L= 5730
П6-1		ПБ55.3.10-88р1400	15	1439	L= 5530
П8-1		ПБ59.6.10-88р1400	10	1551	L= 5960
П10-1		ПБ318.10-88р1400	2	828	L= 3180

						127-СТТ/24-1-13-КЖ4								
						Множовартырныя жылые дома с объектами инфраструктуры, расположенные по адресу: г. Тюмени, в границах улиц Лесопарковая–Стартовая. Квартал №1								
Изм.	Кол.чт.	Лист	N док	Подп.	Дата	Этап: ПП.1.3			Стадия	Лист	Листов			
Разработал Н конр.		Шашков Алюба			05.26				Р	9				
Гл. констр.		Гельмут			05.26									
ГИП		Зотов			05.26									
Схема расположения элементов перекрытия 5 этажа на отн.+13;970(из)								 УНИВЕРСАЛЬНАЯ ДОМОСТРОИТЕЛЬНАЯ СИСТЕМА						

Поз.	Обозначение	Наименование	Кол.	Масса, ед., кг	Примечание
МУ-9	127-СТТ/24-КР11	Монолитный участок МУ-9	3		
МУ-9.1	127-СТТ/24-КР11	Монолитный участок МУ-9.1	2		
МУ-9.2	127-СТТ/24-КР11	Монолитный участок МУ-9.2	1		
МУ-9.3	127-СТТ/24-КР11	Монолитный участок МУ-9.3	2		
МУ-9.4	127-СТТ/24-КР11	Монолитный участок МУ-9.4	2		
МУ-9.5	127-СТТ/24-КР11	Монолитный участок МУ-9.5	1		
МУ-9.6	127-СТТ/24-КР11	Монолитный участок МУ-9.6	1		
МУ-9.7н	127-СТТ/24-КР11	Монолитный участок МУ-9.7н	1		
МУ-9.8	127-СТТ/24-КР11	Монолитный участок МУ-9.8	1		
МУ-9.9	127-СТТ/24-КР11	Монолитный участок МУ-9.9	1		
МУ-9.9н	127-СТТ/24-КР11	Монолитный участок МУ-9.9н	1		
МУ-11	127-СТТ/24-КР11	Монолитный участок МУ-11	1		
МУ-12.2	127-СТТ/24-КР11	Монолитный участок МУ-12.2	1		
МУ-13	127-СТТ/24-КР11	Монолитный участок МУ-13	1		
МУ-15	127-СТТ/24-КР11	Монолитный участок МУ-15	1		

Поз.	Обозначение	Наименование	Кол.	Масса, ед, кг	Примечание
А-1	ГОСТ 34028-2016	Ø10 А500С, L=600	214	0.371	
А-2	ГОСТ 34028-2016	Ø10 А500С, L=1000	54	0.617	
А-3	ГОСТ 34028-2016	Ø10 А500С, L=900	16	0.555	
БМ-1	127-СТТ/24-1-13-КЖ4 л. 77	Болка металлическая БМ-1	1	380,66	
ЗД-1	127-СТТ/24-1-13-КЖ4 л. 77	Закладная деталь ЗД-1	1	6.73	
ОС1	127-СТТ/24-1-13-КЖ4 л. 77	Опорный столб ОС1	1	16.47	
		<u>Материалы</u>			
	ГОСТ 26633-2015	Бетон В30, F100, W4, нз	18.67		

Поз.	Обозначение	Наименование	Кол.	Масса ед., кг	Примечание
		<u>Плиты перекрытия</u>			
П1-2	УДС-ПБ.02.2023-1	ПБ78.8.12-88р1400	6	2445	L= 7880
П2-2		ПБ77.3.12-88р1400	6	2369	L= 7730
П5-2		ПБ57.3.12-88р1400	2	1756	L= 5730
П6-2		ПБ55.3.12-88р1400	21	1695	L= 5530
П9-2		ПБ515.12-88р1400	6	1578	L= 5150
П13-2		ПБ24.12-88р1400	1	736	L= 2400
П1-1	УДС-ПБ.01.2023-1	ПБ78.8.10-88р1400	13	2051	L= 7880
П2-1		ПБ77.3.10-88р1400	8	2012	L= 7730
П5-1		ПБ57.3.10-88р1400	1	1491	L= 5730
П6-1		ПБ55.3.10-88р1400	17	1439	L= 5530
П7-1		ПБ45.3.10-88р1400	3	1179	L= 4530
П9-1		ПБ515.10-88р1400	8	1340	L= 5150
П12-1		ПБ318.10-88р1400	2	812	L= 3120

Поз.	Обозначение	Наименование	Кол.	Масса ед., кг	Примечание
		<u>Плиты перекрытия</u>			
П1-3	УДС-П6.03.2023-1	ПБ78.8.15-88р1400	3	3073	L= 7880
П2-3		ПБ77.3.15-88р1400	3	3015	L= 7730
П5-3		ПБ57.3.15-88р1400	1	2235	L= 5730
П6-3		ПБ55.3.15-88р1400	6	2157	L= 5530
П13-3		ПБ24.15-88р1400	1	936	L= 2400

						127-СТ/24-1-13-КХ4
						Многоквартирные жилые дома с объектами инфраструктуры, расположенные по адресу: г. Тюмень, в границах улиц Лесопарковая-Стартовая. Квартал №1
Изм.	Кол.уч.	Лист	№ док	Подп.	Дата	
Разработан		Шашков			05.26	1 этаж: ГП 1.3
Н.кондр.		Юлова			05.26	
Гл. констр.		Гельперн			05.26	
ГИП		Затов			05.26	
Схема расположения элементов перекрытия 6 этажа на омп.+15,620(низ)						 УНИВЕРСАЛЬНАЯ ДОМОСТРОИТЕЛЬНАЯ СИСТЕМА

Поз.	Обозначение	Наименование	Кол.	Масса, ед., кг	Примечание
МУ-4.2	127-СТТ/24-КР11	Монолитный участок МУ-4.2	1		
МУ-5.2	127-СТТ/24-КР11	Монолитный участок МУ-5.2	1		
МУ-6.3	127-СТТ/24-КР11	Монолитный участок МУ-6.3	1		
МУ-8	127-СТТ/24-КР11	Монолитный участок МУ-8	1		
МУ-9	127-СТТ/24-КР11	Монолитный участок МУ-9	3		
МУ-9.1	127-СТТ/24-КР11	Монолитный участок МУ-9.1	2		
МУ-9.2	127-СТТ/24-КР11	Монолитный участок МУ-9.2	1		
МУ-9.5	127-СТТ/24-КР11	Монолитный участок МУ-9.5	1		
МУ-9.6	127-СТТ/24-КР11	Монолитный участок МУ-9.6	1		
МУ-9.7	127-СТТ/24-КР11	Монолитный участок МУ-9.7	1		
МУ-9.7н	127-СТТ/24-КР11	Монолитный участок МУ-9.7н	1		
МУ-9.10	127-СТТ/24-КР11	Монолитный участок МУ-9.10	1		
МУ-9.10н	127-СТТ/24-КР11	Монолитный участок МУ-9.10н	1		
МУ-10	127-СТТ/24-КР11	Монолитный участок МУ-10	1		
МУ-16	127-СТТ/24-КР11	Монолитный участок МУ-16	1		
МУ-17	127-СТТ/24-КР11	Монолитный участок МУ-17	1		
МУ-18.2	127-СТТ/24-КР11	Монолитный участок МУ-18.2	1		
МУ-19	127-СТТ/24-КР11	Монолитный участок МУ-19	1		

Поз.	Обозначение	Наименование	Кол.	Масса, ед., кг	Примечание
A-1	ГОСТ 34028-2016	Ø10 A500C, L=600	206	0.371	
A-2	ГОСТ 34028-2016	Ø10 A500C, L=800	51	0.617	
A-3	ГОСТ 34028-2016	Ø10 A500C, L=900	21	0.555	
		Материалы			
	ГОСТ 26633-2015	Бетон В30, F100, W4, нЗ	17.71		

Поз.	Обозначение	Наименование	Кол.	Масса ед, кг	Примечание
		<u>Плиты перекрытия</u>			
П1-2	УДС-ПБ.02.2023-1	ПБ78.8.12-88р1400	12	2475	L= 7880
П2-2		ПБ77.3.12-88р1400	9	2369	L= 7730
П4-2		ПБ59.3.12-88р1400	2	1818	L= 5930
П5-2		ПБ57.3.12-88р1400	2	1756	L= 5730
П6-2		ПБ55.3.12-88р1400	22	1695	L= 5530
П8-2		ПБ59.3.12-88р1400	2	1827	L= 5960
П11-2		ПБ25.3.12-88р1400	1	775	L= 2530
П1-1		УДС-ПБ.01.2023-1	ПБ78.8.10-88р1400	5	2051
П2-1	ПБ77.3.10-88р1400		4	2012	L= 7730
П4-1	ПБ59.3.10-88р1400		1	1543	L= 5930
П5-1	ПБ57.3.10-88р1400		1	1491	L= 5730
П6-1	ПБ55.3.10-88р1400		15	1439	L= 5530
П8-1	ПБ59.6.10-88р1400		10	1551	L= 5960
П10-1	ПБ318.10-88р1400		2	828	L= 3180

Поз.	Обозначение	Наименование	Кол.	Масса ед., кг	Примечание
		<u>Плечи перекрытия</u>			
П1-3	УДС-ПБ.03.2023-1	ПБ78.8.15-88р1400	3	3073	L= 7880
П2-3		ПБ77.3.15-88р1400	3	3015	L= 7730
П5-3		ПБ57.3.15-88р1400	1	2235	L= 5730
П6-3		ПБ55.3.15-88р1400	6	2157	L= 5530
П8-3		ПБ59.6.15-88р1400	2	2324	L= 5960
П11-3		ПБ25.3.15-88р1400	1	987	L= 2530

						127-СТТ/24-1-13-КЖ4
						Многоквартирные жилые дома с объектами инфраструктуры, расположенные по адресу: г. Тюмень, в границах улиц Лесопарковая-Стартовая. Квартал №1
Изм.	Кол. изм.	Лист	№ док.	Подп.	Дата	Этап: ГП 1.3 Стадия Лист Листов P 11
Разработал		Шахов			05.26	
Н.конр.		Юлова			05.26	
Гл. констр.		Гельрот			05.26	Схема расположения элементов перекрытия 6 этажа на отп. +17,270(изз)
ГИП		Зотов			05.26	
						 УНИВЕРСАЛЬНАЯ ДОМОСТРОИТЕЛЬНАЯ СИСТЕМА

Поз.	Обозначение	Наименование	Кол.	Масса, ед., кг	Примечание
МУ-9	127-СТТ/24-КР11	Монолитный участок МУ-9	3		
МУ-9.1	127-СТТ/24-КР11	Монолитный участок МУ-9.1	2		
МУ-9.2	127-СТТ/24-КР11	Монолитный участок МУ-9.2	1		
МУ-9.3	127-СТТ/24-КР11	Монолитный участок МУ-9.3	2		
МУ-9.4	127-СТТ/24-КР11	Монолитный участок МУ-9.4	2		
МУ-9.5	127-СТТ/24-КР11	Монолитный участок МУ-9.5	1		
МУ-9.6	127-СТТ/24-КР11	Монолитный участок МУ-9.6	1		
МУ-9.7н	127-СТТ/24-КР11	Монолитный участок МУ-9.7н	1		
МУ-9.8	127-СТТ/24-КР11	Монолитный участок МУ-9.8	1		
МУ-9.9	127-СТТ/24-КР11	Монолитный участок МУ-9.9	1		
МУ-9.9н	127-СТТ/24-КР11	Монолитный участок МУ-9.9н	1		
МУ-11	127-СТТ/24-КР11	Монолитный участок МУ-11	1		
МУ-12	127-СТТ/24-КР11	Монолитный участок МУ-12.2	1		
МУ-13	127-СТТ/24-КР11	Монолитный участок МУ-13	1		
МУ-15.1	127-СТТ/24-КР11	Монолитный участок МУ-15.1	1		


Поз.	Обозначение	Наименование	Кол.	Масса, ед., кг	Примечание
А-1	ГОСТ 34028-2016	Ø10 А500С, L=600	214	0.371	
А-2	ГОСТ 34028-2016	Ø10 А500С, L=1000	54	0.617	
А-3	ГОСТ 34028-2016	Ø10 А500С, L=900	16	0.555	
ЗД-1	127-СТТ/24-1-13-КЖ4 л. 77	Закладная деталь ЗД-1	1	6.73	
ОС1	127-СТТ/24-1-13-КЖ4 л. 77	Опорный столик ОС1	1	16.47	
БМ-1	127-СТТ/24-1-13-КЖ4 л. 77	Балка металлическая БМ-1	1	380.66	
		Материалы			
	ГОСТ 26633-2015	Бетон В30, F100, W4, м3	18.67		

Поз.	Обозначение	Наименование	Кол.	Масса ед., кг	Примечание
		Плиты перекрытия			
П1-2	УДС - ПБ.02.2023-1	ПБ 78.8.12-88р1400	6	2415	L = 7880
П2-2		ПБ 77.3.12-88р1400	6	2369	L = 7730
П5-2		ПБ 57.3.12-88р1400	2	1756	L = 5730
П6-2		ПБ 55.3.12-88р1400	21	1695	L = 5530
П7-2		ПБ 45.3.12-88р1400	1	1388	L = 4530
П9-2		ПБ 515.12-88р1400	6	1578	L = 5150
П13-2	УДС - ПБ.03.2023-1	ПБ 24.12-88р1400	1	736	L = 2400
П1-3		ПБ 78.8.15-88р1400	3	3073	L = 7880
П2-3		ПБ 77.3.15-88р1400	3	3015	L = 7730
П5-3		ПБ 57.3.15-88р1400	1	2235	L = 5730
П6-3		ПБ 55.3.15-88р1400	6	2157	L = 5530
П7-3		ПБ 45.3.15-88р1400	1	1767	L = 4530
П13-3		ПБ 24.15-88р1400	1	936	L = 2400

Поз.	Обозначение	Наименование	Кол.	Масса ед., кг	Примечание
П1-1	УДС-ПБ.012023-1	ПБ78.8.10-88р1400	13	2051	L= 7880
П2-1		ПБ77.3.10-88р1400	8	2012	L= 7730
П5-1		ПБ57.3.10-88р1400	1	1491	L= 5730
П6-1		ПБ55.3.10-88р1400	17	1439	L= 5530
П9-1		ПБ515.10-88р1400	8	1340	L= 5150
П12-1		ПБ318.10-88р1400	2	812	L= 3120

								127-СТТ/24 -1-13-КХ4
								Многokвартирные жилые дома с объектами инфраструктуры, расположенные по адресу: г. Тюмень, в границах улиц Лесопарковая-Стартовая. Квартал №1
Изм.	Кап.уч.	Лист	№ док	Подп.	Дата			
Разработал	Шашков				05.26		Стадия	Лист
Н.констр.	Юлюбо				05.26	1этаж: ГП 1.3	P	12
Гл. констр.	Гельмут				05.26			
ГИП	Зотов				05.26			
Схема расположения элементов перекрестия 7 знака на отъ. +8,920(нуз)							 УНИВЕРСАЛЬНАЯ ДОМОСТРОИТЕЛЬНАЯ СИСТЕМА	

Схема расположения элементов перекрытия 7 этажа на отм. +20,570(низ)

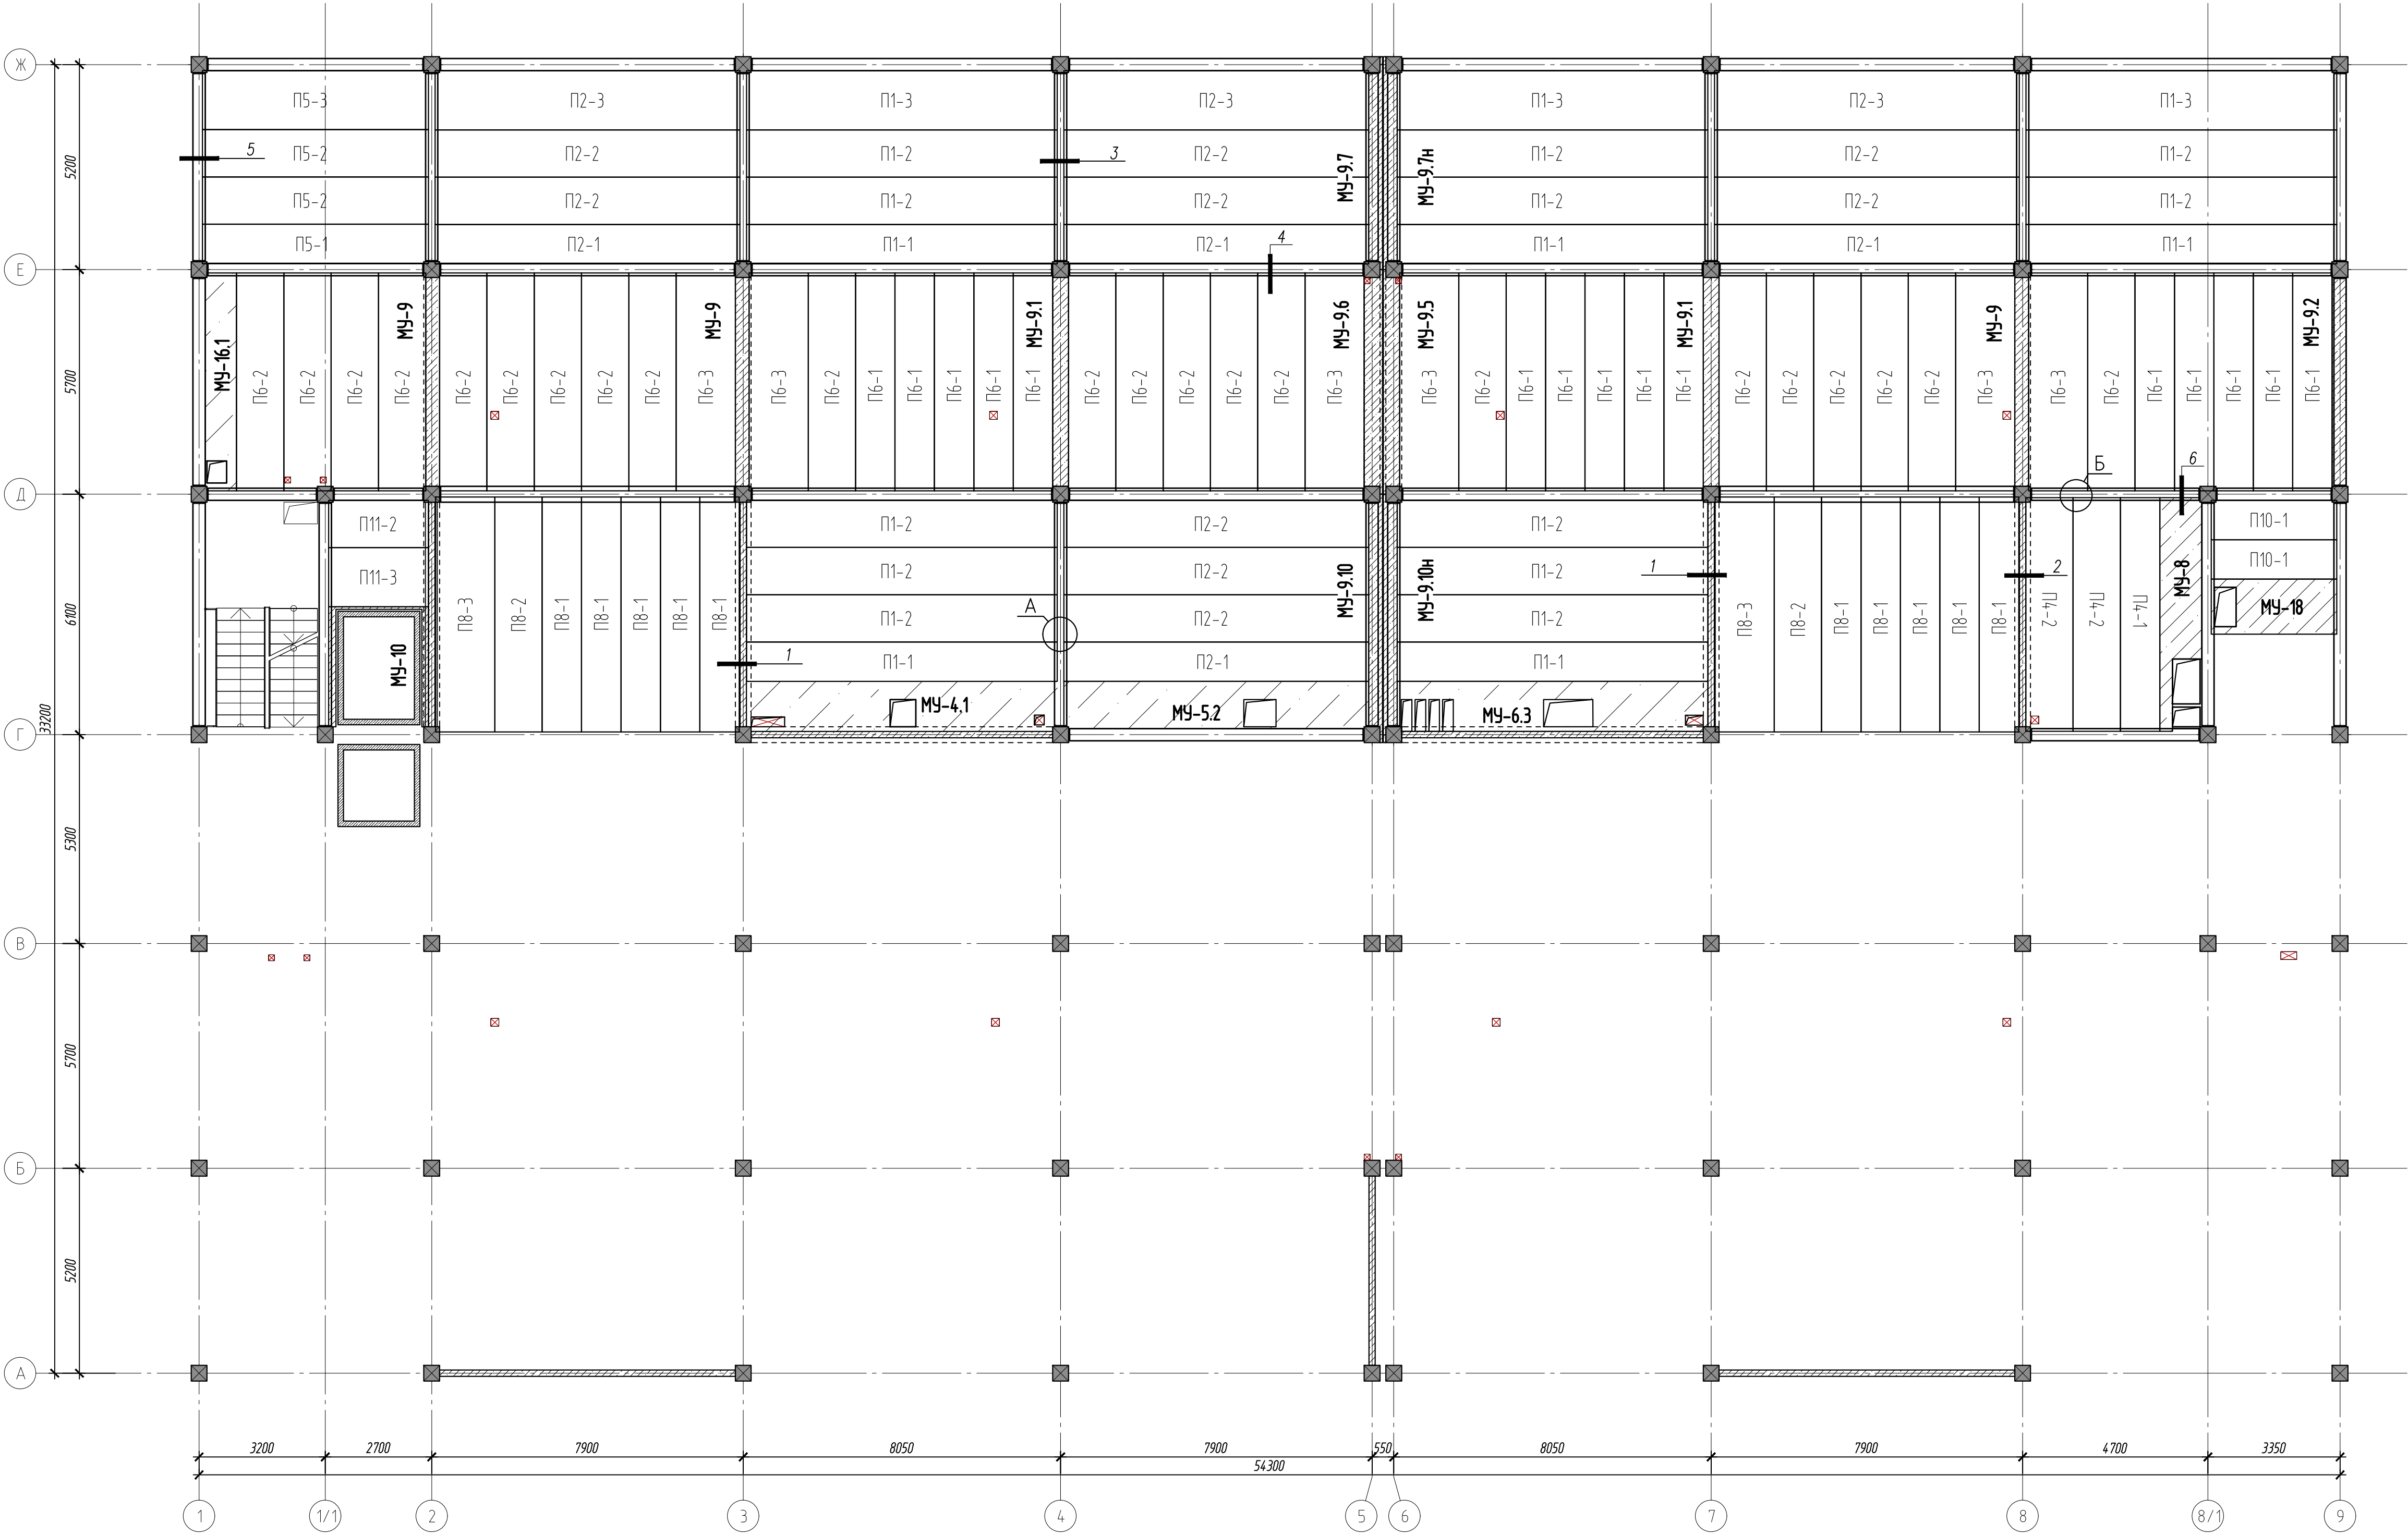

Спецификация элементов схемы перекрытия

Поз.	Обозначение	Наименование	Кол.	Масса, ед., кг	Примечание
МУ-4.3	127-СТТ/24-КР11	Монолитный участок МУ-4.3	1		
МУ-5.2	127-СТТ/24-КР11	Монолитный участок МУ-5.2	1		
МУ-6.3	127-СТТ/24-КР11	Монолитный участок МУ-6.3	1		
МУ-8	127-СТТ/24-КР11	Монолитный участок МУ-8	1		
МУ-9	127-СТТ/24-КР11	Монолитный участок МУ-9	3		
МУ-9.1	127-СТТ/24-КР11	Монолитный участок МУ-9.1	2		
МУ-9.2	127-СТТ/24-КР11	Монолитный участок МУ-9.2	1		
МУ-9.5	127-СТТ/24-КР11	Монолитный участок МУ-9.5	1		
МУ-9.6	127-СТТ/24-КР11	Монолитный участок МУ-9.6	1		
МУ-9.7	127-СТТ/24-КР11	Монолитный участок МУ-9.7	1		
МУ-9.7н	127-СТТ/24-КР11	Монолитный участок МУ-9.7н	1		
МУ-9.10	127-СТТ/24-КР11	Монолитный участок МУ-9.10	1		
МУ-9.10н	127-СТТ/24-КР11	Монолитный участок МУ-9.10н	1		
МУ-10	127-СТТ/24-КР11	Монолитный участок МУ-10	1		
МУ-16	127-СТТ/24-КР11	Монолитный участок МУ-16	1		
МУ-17	127-СТТ/24-КР11	Монолитный участок МУ-17	1		
МУ-18.2	127-СТТ/24-КР11	Монолитный участок МУ-18.2	1		
МУ-19	127-СТТ/24-КР11	Монолитный участок МУ-19	1		

Спецификация элементов схемы перекрытия

Поз.	Обозначение	Наименование	Кол.	Масса, ед., кг	Примечание
А-1	ГОСТ 34028-2016	Ø10 А500С, L=600	206	0.371	
А-2	ГОСТ 34028-2016	Ø10 А500С, L=1000	51	0.617	
А-3	ГОСТ 34028-2016	Ø10 А500С, L=900	21	0.555	
		Материалы			
	ГОСТ 26633-2015	Бетон В30, F100, W4, нз	17.71		

Спецификация элементов перекрытия

Поз.	Обозначение	Наименование	Кол.	Масса, ед., кг	Примечание
		Плиты перекрытия			
П1-1	УДС-ПБ.01.2023-1	ПБ78.8.10-88р1400	5	2051	L= 7880
П2-1		ПБ77.3.10-88р1400	4	2012	L= 7730
П4-1		ПБ59.3.10-88р1400	1	1543	L= 5930
П5-1		ПБ57.3.10-88р1400	1	1491	L= 5730
П6-1		ПБ55.3.10-88р1400	15	1439	L= 5530
П8-1		ПБ59.6.10-88р1400	10	1551	L= 5960
П10-1		ПБ318.10-88р1400	2	828	L= 3180
П1-2		ПБ78.8.12-88р1400	12	2415	L= 7880
П2-2		ПБ77.3.12-88р1400	9	2369	L= 7730
П4-2		ПБ59.3.12-88р1400	2	1818	L= 5930
П5-2	УДС-ПБ.02.2023-1	ПБ57.3.12-88р1400	2	1756	L= 5730
П6-2		ПБ55.3.12-88р1400	22	1695	L= 5530
П8-2		ПБ59.3.12-88р1400	2	1827	L= 5960
П11-2		ПБ25.3.12-88р1400	1	775	L= 2530

Спецификация элементов перекрытия

Поз.	Обозначение	Наименование	Кол.	Масса, ед., кг	Примечание
		Плиты перекрытия			
П1-3	УДС-ПБ.03.2023-1	ПБ78.8.15-88р1400	3	3073	L= 7880
П2-3		ПБ77.3.15-88р1400	3	3015	L= 7730
П5-3		ПБ57.3.15-88р1400	1	2235	L= 5730
П6-3		ПБ55.3.15-88р1400	6	2157	L= 5530
П8-3		ПБ59.6.15-88р1400	2	2324	L= 5960
П11-3		ПБ25.3.15-88р1400	1	987	L= 2530

1. Общие указания см. лист 1.
2. Сечения см. лист 18.
3. Пустотные плиты заходящие в тело колонны вырезать по месту согласно схемы на листе 18

						127-СТТ/24-1-13-КЖ4			
						Многоквартирные жилые дома с объектами инфраструктуры, расположенные по адресу: г. Тюмень, в границах улиц Лесопарковая-Стартовая. Квартал №1			
Изм.	Кол. изм.	Лист	№ док.	Подп.	Дата	1 этаж: ГП 1.3	Стадия	Лист	Листов
Разработал		Шашков			05.26		Р	13	
Н.констр.		Юлоба			05.26				
Гл. констр.		Гельрот			05.26				
ГИП		Зотов			05.26				
						Схема расположения элементов перекрытия 7 этажа на отм. +20,570(низ)			
						 УНИВЕРСАЛЬНАЯ ДОМОСТРОИТЕЛЬНАЯ СИСТЕМА			

Поз.	Обозначение	Наименование	Кол.	Масса, ед., кг	Примечание
МУ-9	127-СТТ/24-КР11	Монолитный участок МУ-9	3		
МУ-9.1	127-СТТ/24-КР11	Монолитный участок МУ-9.1	2		
МУ-9.2	127-СТТ/24-КР11	Монолитный участок МУ-9.2	1		
МУ-9.3	127-СТТ/24-КР11	Монолитный участок МУ-9.3	2		
МУ-9.4	127-СТТ/24-КР11	Монолитный участок МУ-9.4	2		
МУ-9.5	127-СТТ/24-КР11	Монолитный участок МУ-9.5	1		
МУ-9.6	127-СТТ/24-КР11	Монолитный участок МУ-9.6	1		
МУ-9.7н	127-СТТ/24-КР11	Монолитный участок МУ-9.7н	1		
МУ-9.8	127-СТТ/24-КР11	Монолитный участок МУ-9.8	1		
МУ-9.9	127-СТТ/24-КР11	Монолитный участок МУ-9.9	1		
МУ-9.9н	127-СТТ/24-КР11	Монолитный участок МУ-9.9н	1		
МУ-11	127-СТТ/24-КР11	Монолитный участок МУ-11	1		
МУ-12.2	127-СТТ/24-КР11	Монолитный участок МУ-12.2	1		
МУ-13	127-СТТ/24-КР11	Монолитный участок МУ-13	1		
МУ-15.1	127-СТТ/24-КР11	Монолитный участок МУ-15.1	1		

Поз.	Обозначение	Наименование	Кол.	Масса, ед, кг	Примечание
А-1	ГОСТ 34028-2016	Ø10 А500С, L=600	214	0.371	
А-2	ГОСТ 34028-2016	Ø10 А500С, L=1000	54	0.617	
А-3	ГОСТ 34028-2016	Ø10 А500С, L=900	16	0.555	
БМ-1	127-СТТ/24-1-13-КЖ4 л. 77	Балка металлическая БМ-1	1	380.66	
ЗД-1	127-СТТ/24-1-13-КЖ4 л. 77	Закладная деталь ЗД-1	1	6.73	
ОС1	127-СТТ/24-1-13-КЖ4 л. 77	Опорный столб ОС1	1	16.47	
		<u>Материалы</u>			
	ГОСТ 26633-2015	Бетон В30, F100, W4, нЗ	18.67		

Поз.	Обозначение	Наименование	Кол.	Масса ед., кг	Примечание
		<u>Плиты перекрытия</u>			
П1-2	УДС-ПБ.02.2023-1	ПБ78.8.12-88р1400	6	2415	L = 7880
П2-2		ПБ77.3.12-88р1400	6	2369	L = 7730
П5-2		ПБ57.3.12-88р1400	2	1756	L = 5730
П6-2		ПБ55.3.12-88р1400	21	1695	L = 5530
П7-2		ПБ45.3.12-88р1400	1	1388	L = 4530
П9-2		ПБ515.12-88р1400	6	1578	L = 5150
П13-2		ПБ24.12-88р1400	1	736	L = 2400
П11-1	УДС-ПБ.01.2023-1	ПБ78.8.10-88р1400	13	2051	L = 7880
П2-1		ПБ77.3.10-88р1400	8	2012	L = 7730
П5-1		ПБ57.3.10-88р1400	1	1491	L = 5730
П6-1		ПБ55.3.10-88р1400	17	1439	L = 5530
П9-1		ПБ515.10-88р1400	8	1340	L = 5150
П12-1		ПБ318.10-88р1400	2	812	L = 3120

Поз.	Обозначение	Наименование	Кол.	Масса ед., кг	Примечание
		<i>Плиты перекрытия</i>			
П1-3	УДС-П6.03.2023-1	П678.8.15-88р1400	3	3073	L= 7880
П2-3		П677.3.15-88р1400	3	3045	L= 7730
П5-3		П657.3.15-88р1400	1	2235	L= 5730
П6-3		П655.3.15-88р1400	6	2157	L= 5530
П7-3		П645.3.15-88р1400	1	1767	L= 4530
П13-3		П624.15-88р1400	1	936	L= 2400

						127-СТ/24-1-13-КЖ4				
						Многоквартирные жилые дома с объектами инфраструктуры, расположенные по адресу: г. Тюмень, в границах улиц Лесопарковая-Спартановая. Квартал №1				
Изм.	Кол.уч.	Лист	№ док.	Подп.	Дата	1 этап: ГП 13		Стадия	Лист	Листов
Разработал		Шашков			05.26			Р	14	
Н.конр.		Юлова			05.26					
Гл. констр.		Гельрот			05.26					
ГИП		Зотов			05.26	Схема расположения элементов перекрытия 8 этажа на отп.+22.220(из)		 УНИВЕРСАЛЬНАЯ ДОМОСТРОИТЕЛЬНАЯ СИСТЕМА		

Поз.	Обозначение	Наименование	Кол.	Масса, ед., кг	Примечание
МУ-4.3	127-СТТ/24-КР11	Монолитный участок МУ-4.3	1		
МУ-5.2	127-СТТ/24-КР11	Монолитный участок МУ-5.2	1		
МУ-6.3	127-СТТ/24-КР11	Монолитный участок МУ-6.3	1		
МУ-8	127-СТТ/24-КР11	Монолитный участок МУ-8	1		
МУ-9	127-СТТ/24-КР11	Монолитный участок МУ-9	3		
МУ-9.1	127-СТТ/24-КР11	Монолитный участок МУ-9.1	2		
МУ-9.2	127-СТТ/24-КР11	Монолитный участок МУ-9.2	1		
МУ-9.5	127-СТТ/24-КР11	Монолитный участок МУ-9.5	1		
МУ-9.6	127-СТТ/24-КР11	Монолитный участок МУ-9.6	1		
МУ-9.7	127-СТТ/24-КР11	Монолитный участок МУ-9.7	1		
МУ-9.7н	127-СТТ/24-КР11	Монолитный участок МУ-9.7н	1		
МУ-9.10	127-СТТ/24-КР11	Монолитный участок МУ-9.10	1		
МУ-9.10н	127-СТТ/24-КР11	Монолитный участок МУ-9.10н	1		
МУ-10	127-СТТ/24-КР11	Монолитный участок МУ-10	1		
МУ-16	127-СТТ/24-КР11	Монолитный участок МУ-16	1		
МУ-18.2	127-СТТ/24-КР11	Монолитный участок МУ-18.2	1		
МУ-19	127-СТТ/24-КР11	Монолитный участок МУ-19	1		


Поз.	Обозначение	Наименование	Кол.	Масса, ед., кг	Примечание
A-1	ГОСТ 34028-2016	Ø10 A500C, L=600	192	0.371	
A-2	ГОСТ 34028-2016	Ø10 A500C, L=1000	48	0.617	
A-3	ГОСТ 34028-2016	Ø10 A500C, L=900	21	0.555	
		Материалы			
	ГОСТ 26633-2015	Бетон В30, F100, W4, нз	17.71		

Поз.	Обозначение	Наименование	Кол.	Масса ед., кг	Примечание
		<u>Плиты перекрытия</u>			
П1-2	УДС-П6.02.2023-1	П678.8.12-88р1400	12	2445	L= 7880
П2-2		П677.3.12-88р1400	9	2369	L= 7730
П4-2		П659.3.12-88р1400	2	1818	L= 5930
П5-2		П657.3.12-88р1400	2	1756	L= 5730
П6-2		П655.3.12-88р1400	22	1695	L= 5530
П8-2		П659.3.12-88р1400	2	1827	L= 5960
П11-2		П625.3.12-88р1400	1	775	L= 2530
П1-1		П678.8.10-88р1400	5	2051	L= 7880
П2-1	УДС-П6.01.2023-1	П677.3.10-88р1400	4	2012	L= 7730
П4-1		П659.3.10-88р1400	1	1543	L= 5930
П5-1		П657.3.10-88р1400	1	1491	L= 5730
П6-1		П655.3.10-88р1400	15	1439	L= 5530
П8-1		П659.6.10-88р1400	10	1551	L= 5960
П10-1		П6318.10-88р1400	2	828	L= 3180

Поз.	Обозначение	Наименование	Кол.	Масса ед., кг	Примечание
		<i>Плиты перекрытия</i>			
П1-3	УДС-ПБ.03.2023-1	ПБ78.8.15-88р1400	3	3073	L= 7880
П2-3		ПБ77.3.15-88р1400	3	3045	L= 7730
П5-3		ПБ57.3.15-88р1400	1	2235	L= 5730
П6-3		ПБ55.3.15-88р1400	6	2157	L= 5530
П8-3		ПБ59.6.15-88р1400	2	2324	L= 5960
П11-3		ПБ25.3.15-88р1400	1	987	L= 2530

							127-СТТ/24-1-13-КХ4		
							Многоквартирные жилые дома с объектами инфраструктуры, расположенные по адресу: г. Тюмень, в границах улиц Лесопарковая-Стартовая. Квартал №1		
Изм.	Кол. экз.	Лист	№ док.	Подп.	Дата				
Разработал	Шапкоб				05.26	1 этаж: ПП 1.3	Стадия	Лист	Листов
Н.конр.	Юлоба				05.26		P	15	
Гл. констр.	Гельрот				05.26				
ГИП	Зотоб				05.26		Схема расположения элементов перекрытия в 8 этаже на отм.+23,870(изл)		
							 УНИВЕРСАЛЬНАЯ ДОМОСТРОИТЕЛЬНАЯ СИСТЕМА		

Схема расположения элементов перекрытия 9 этажа на отм.+27,170 (низ)

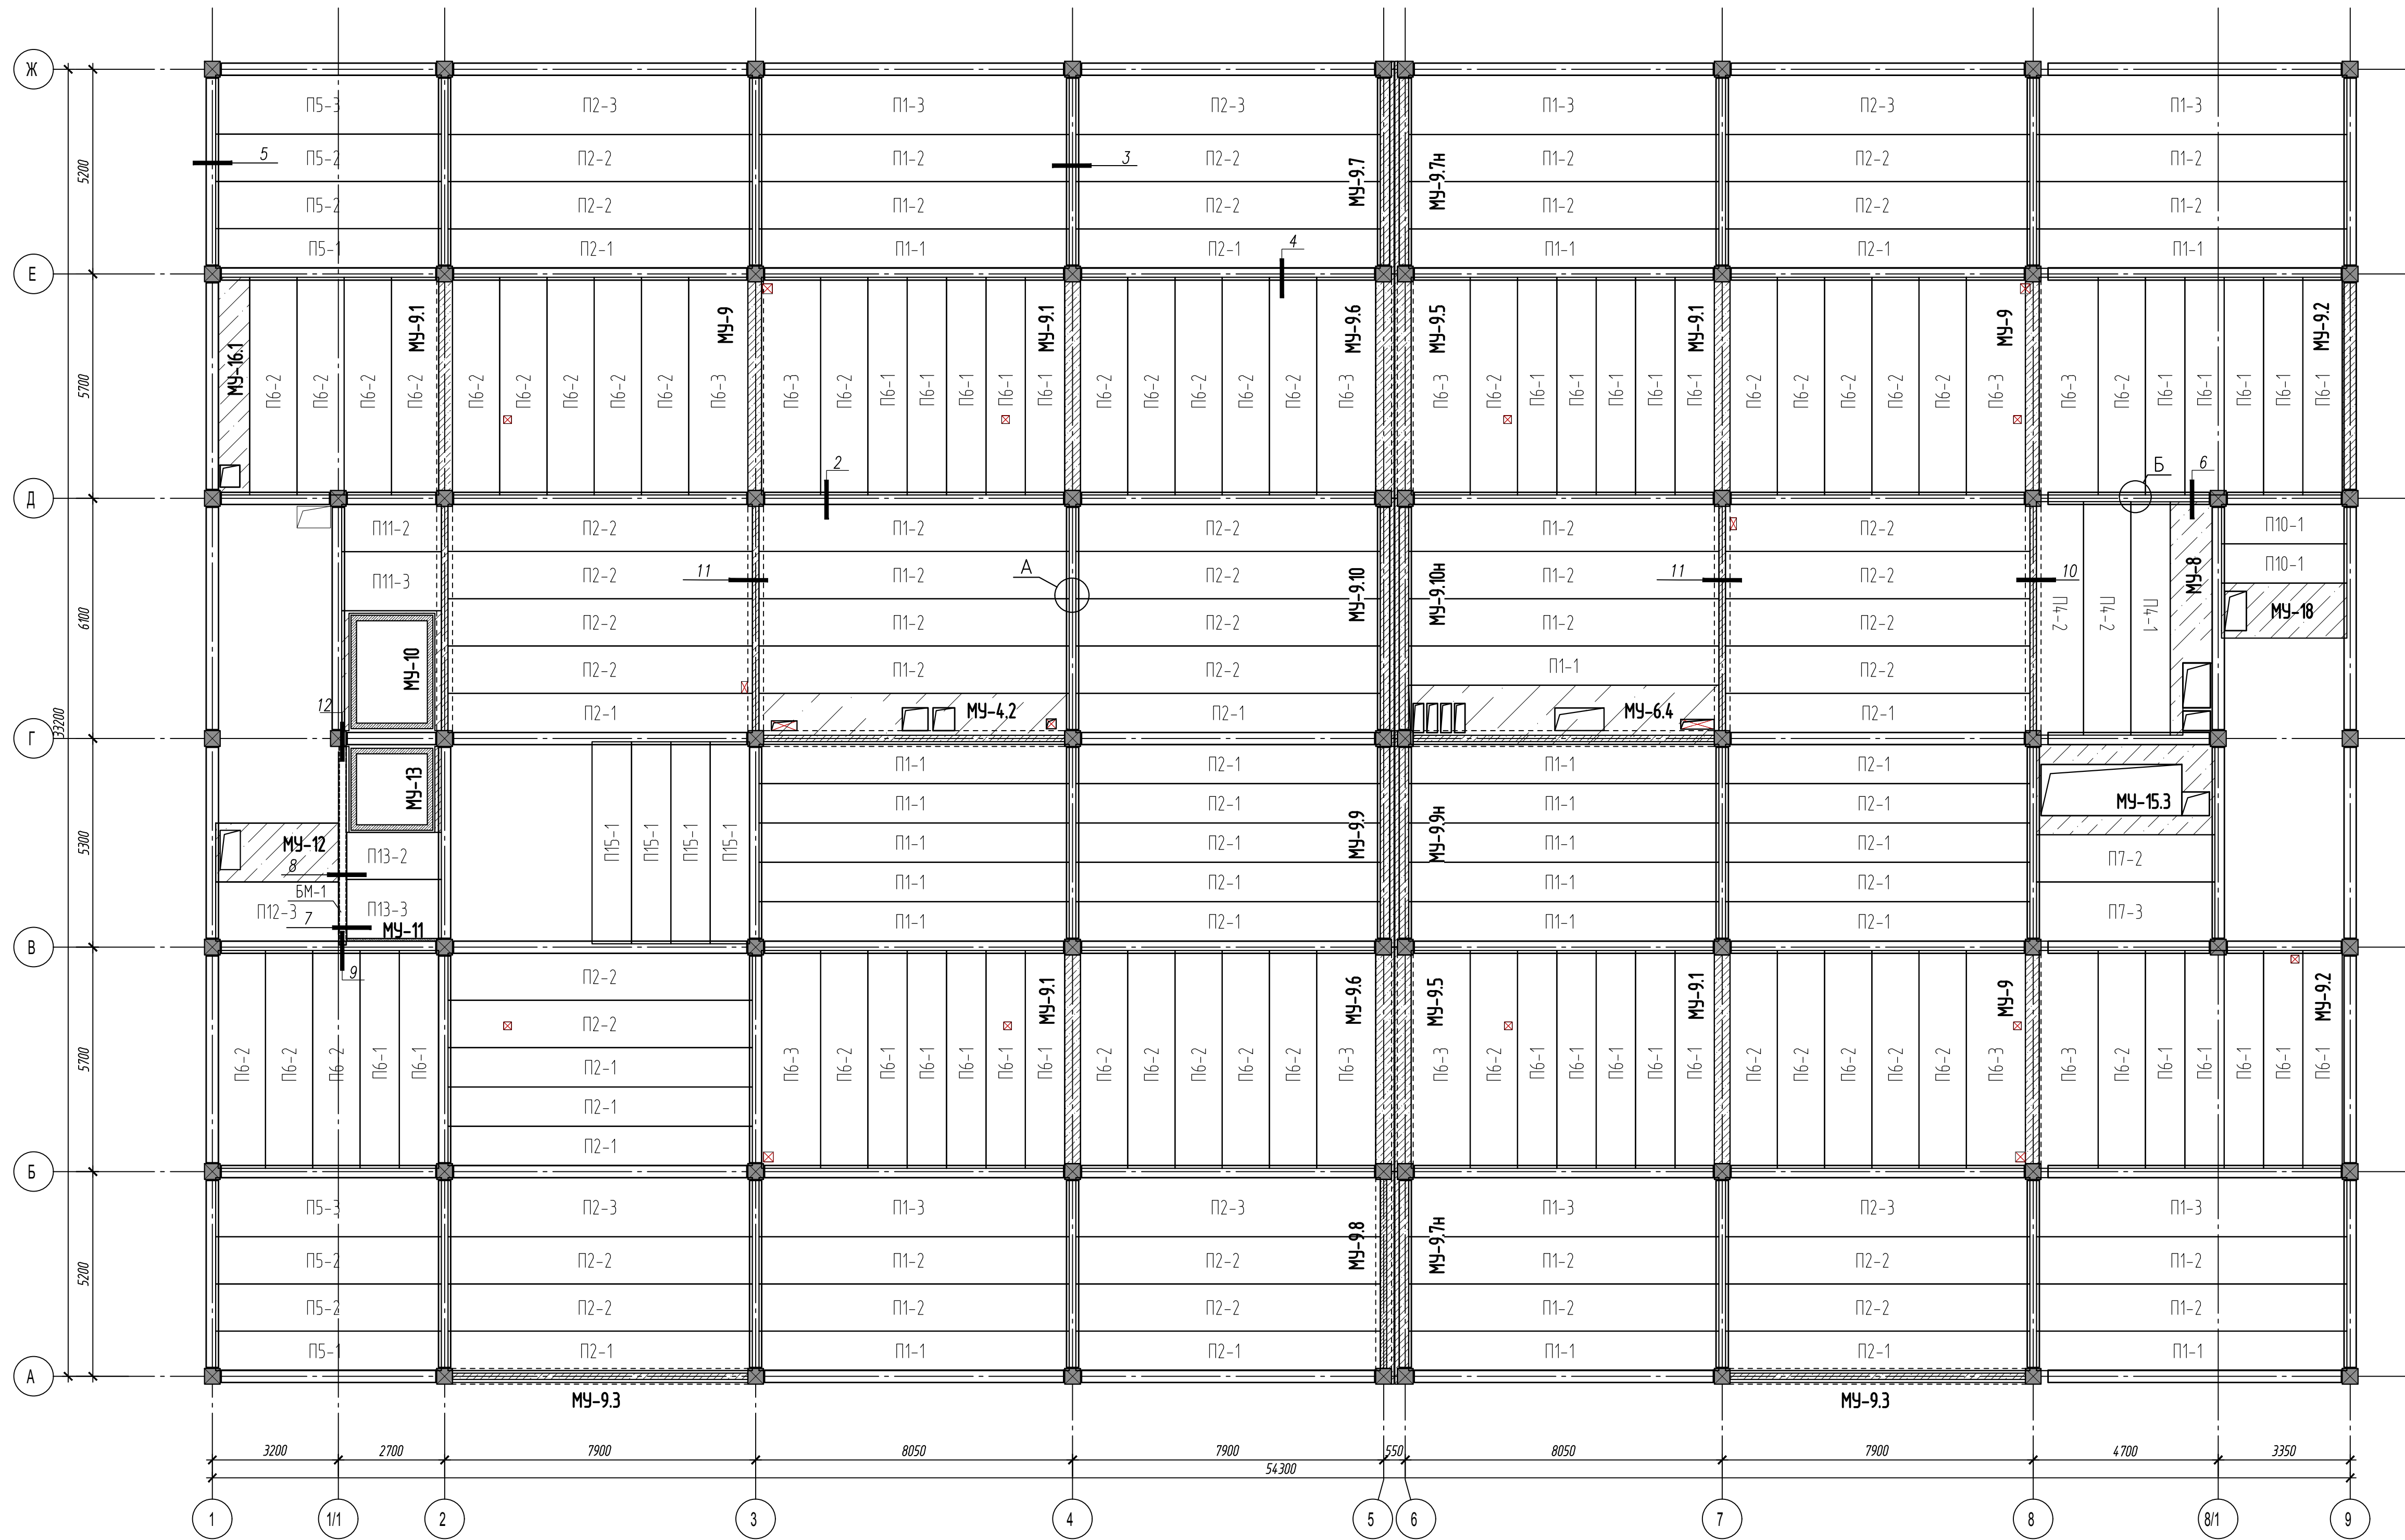

Ведомость деталей

Поз.	Эскиз
А-1	
А-2	

Спецификация элементов перекрытия

Поз.	Обозначение	Наименование	Кол.	Масса, ед., кг	Примечание
МУ-4.4	127-СТТ/24-КР11	Монолитный участок МУ-4.4	1		
МУ-5.3	127-СТТ/24-КР11	Монолитный участок МУ-5.3	1		
МУ-6.4	127-СТТ/24-КР11	Монолитный участок МУ-6.4	1		
МУ-8	127-СТТ/24-КР11	Монолитный участок МУ-8	1		
МУ-9	127-СТТ/24-КР11	Монолитный участок МУ-9	3		
МУ-9.1	127-СТТ/24-КР11	Монолитный участок МУ-9.1	5		
МУ-9.2	127-СТТ/24-КР11	Монолитный участок МУ-9.2	2		
МУ-9.3	127-СТТ/24-КР11	Монолитный участок МУ-9.3	2		
МУ-9.5	127-СТТ/24-КР11	Монолитный участок МУ-9.5	2		
МУ-9.6	127-СТТ/24-КР11	Монолитный участок МУ-9.6	2		
МУ-9.7	127-СТТ/24-КР11	Монолитный участок МУ-9.7	1		
МУ-9.7н	127-СТТ/24-КР11	Монолитный участок МУ-9.7н	2		
МУ-9.8	127-СТТ/24-КР11	Монолитный участок МУ-9.8	1		
МУ-9.9	127-СТТ/24-КР11	Монолитный участок МУ-9.9	1		
МУ-9.9н	127-СТТ/24-КР11	Монолитный участок МУ-9.9н	1		
МУ-9.10	127-СТТ/24-КР11	Монолитный участок МУ-9.10	1		
МУ-9.10н	127-СТТ/24-КР11	Монолитный участок МУ-9.10н	1		
МУ-10.1	127-СТТ/24-КР11	Монолитный участок МУ-10.1	1		

Спецификация элементов перекрытия

Поз.	Обозначение	Наименование	Кол.	Масса, ед., кг	Примечание
МУ-11	127-СТТ/24-КР11	Монолитный участок МУ-11	1		
МУ-12.3	127-СТТ/24-КР11	Монолитный участок МУ-12.3	1		
МУ-13	127-СТТ/24-КР11	Монолитный участок МУ-13	1		
МУ-15.2	127-СТТ/24-КР11	Монолитный участок МУ-15.2	1		
МУ-16	127-СТТ/24-КР11	Монолитный участок МУ-16	1		
МУ-17.1	127-СТТ/24-КР11	Монолитный участок МУ-17.1	1		
МУ-18.2	127-СТТ/24-КР11	Монолитный участок МУ-18.2	1		
МУ-19	127-СТТ/24-КР11	Монолитный участок МУ-19	1		
МУ-20	127-СТТ/24-КР11	Монолитный участок МУ-20	1		
МУ-21	127-СТТ/24-КР11	Монолитный участок МУ-21	1		
A-1	ГОСТ 34028-2016	Ø10 A500C, L=600	422	0.371	
A-2	ГОСТ 34028-2016	Ø10 A500C, L=1000	105	0.617	
A-3	ГОСТ 34028-2016	Ø10 A500C, L=900	52	0.555	
БМ-1	127-СТТ/24-1-13-ЖМ4	Балка металлопластиковая БМ-1	1		
		<u>Материалы</u>			
	ГОСТ 26633-2015	Бетон В30, F100, W4, м3	34.79		

Спецификация элементов перекрытия

Поз.	Обозначение	Наименование	Кол.	Масса ед., кг	Примечание
		<i>Плиты перекрытия</i>			
П1-1	УДС-ПБ.01.2023-1	ПБ78.8.10-88р1400	17	2051	L= 7880
П2-1		ПБ77.3.10-88р1400	22	2042	L= 7730
П4-1		ПБ59.3.10-88р1400	1	1543	L= 5930
П5-1		ПБ57.3.10-88р1400	2	1491	L= 5730
П6-1		ПБ55.3.10-88р1400	32	1439	L= 5530
П10-1		ПБ31.8.10-88р1400	2	828	L= 3180
П15-1		ПБ51.5.10-88р1400	4	1335	L= 5130
П1-2		ПБ78.8.12-88р1400	19	2445	L= 7880
П2-2		ПБ77.3.12-88р1400	26	2369	L= 7730
П4-2		ПБ59.3.12-88р1400	2	1818	L= 5930
П5-2	УДС-ПБ.02.2023-1	ПБ57.3.12-88р1400	4	1756	L= 5730
П6-2		ПБ55.3.12-88р1400	38	1695	L= 5530
П7-2		ПБ45.3.12-88р1400	1	1388	L= 4530
П11-2		ПБ25.3.12-88р1400	1	1775	L= 2530
П13-2		ПБ24.12-88р1400	1	736	L= 2400
П15-2		ПБ51.5.12-88р1400	3	1572	L= 5130

Спецификация элементов перекрытия

Поз.	Обозначение	Наименование	Кол.	Масса ед., кг	Примечание
П1-3	УДС-ПБ.03.2023-1	ПБ78.8.15-88р1400	6	3073	L= 7880
П2-3		ПБ77.3.15-88р1400	6	3015	L= 7730
П5-3		ПБ57.3.15-88р1400	2	2235	L= 5730
П6-3		ПБ55.3.15-88р1400	11	2157	L= 5530
П7-3		ПБ45.3.15-88р1400	1	1767	L= 4530
П11-3		ПБ25.3.15-88р1400	1	987	L= 2530
П12-3		ПБ312.15-88р1400	1	1217	L= 3120
П13-3		ПБ24.15-88р1400	1	936	L= 2400


1. Общие указания см. лист 1.

2. Сечения см. лист 18.

3. Пустотные плиты заходящие в тело колоны вырезать по месту согласно схемы на листе 18.

						127-СТТ/24-п-1-3-КЖ4			
						Мультиквартирные жилые дома с объектами инфраструктуры, расположенные по адресу: г. Тюмень, в границах улиц Лесопарковая–Стартовая. Квартал №1			
Изм.	Кол.уч.	Листы	№ док	Подп.	Дата		Стадия	Лист	Листов
Разработал	Шакоб				05.26	1 этап: ГП 1.3	Р	16	
Н.конр.	Юлова				05.26				
Гл. констр.	Гельрот				05.26				
ГИП	Зотов				05.26				
Схема расположения элементов перекрытия 9 этажа на отн.+27,170 (низ)								УНИВЕРСАЛЬНАЯ ДОМОСТРОИТЕЛЬНАЯ СИСТЕМА	

Схема расположения элементов
покрытия на отм.+37.550 (низ)

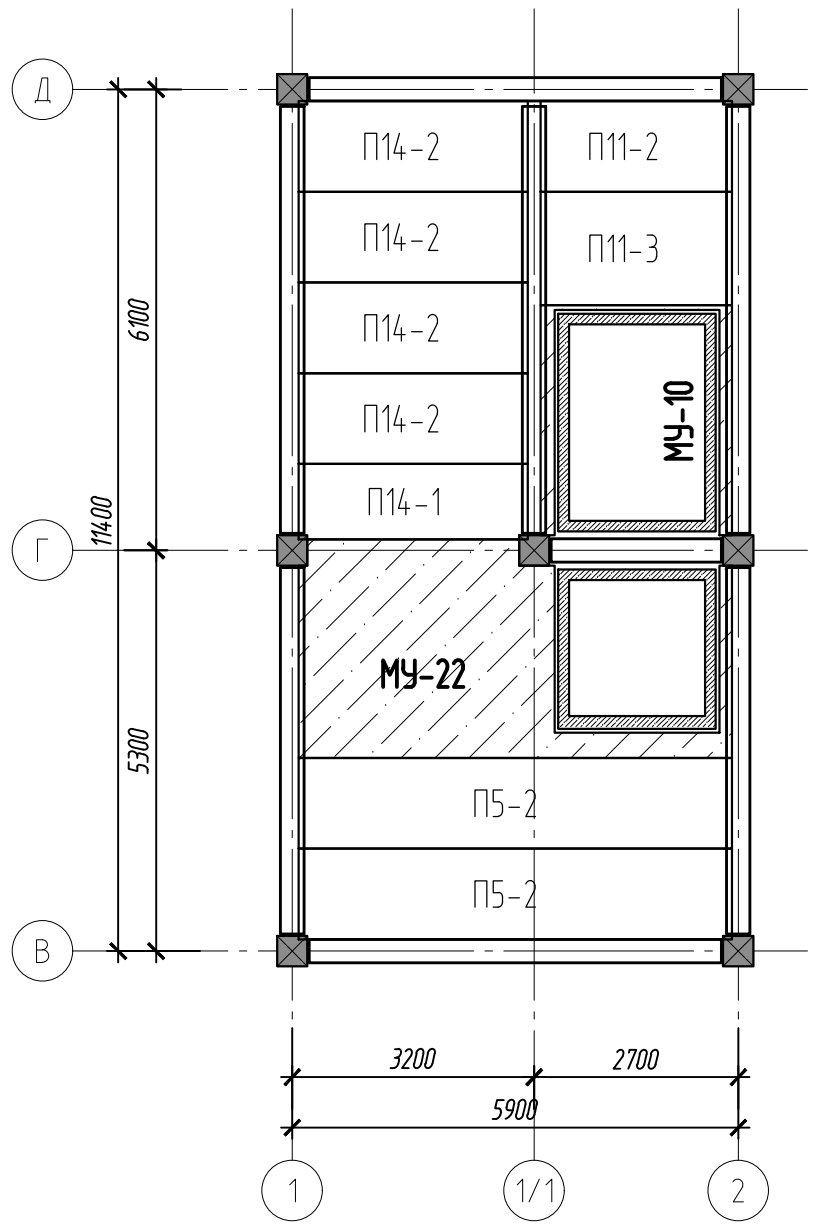

Спецификация элементов перекрытия

Поз.	Обозначение	Наименование	Кол.	Масса ед., кг	Примечание
П1-3	УДС-П6.03.2023-1	П678.8.15-88р1400	6	3073	L= 7880
П2-3		П677.3.15-88р1400	6	3015	L= 7730
П3-3		П657.3.15-88р1400	2	2235	L= 5730
П6-3		П655.3.15-88р1400	11	2157	L= 5530
П10-3		П6318.15-88р1400	2	1240	L= 3180
П11-3		П625.3.15-88р1400	2	987	L= 2530
П13-3		П624.15-88р1400	1	936	L= 2400

						127-СТ/ТД - 1-13-KX4								
						Многоквартирные жилые дома с объектами инфраструктуры, расположенные по адресу: г. Тюмени, в границах улиц Лесопарковая-Стартовая Квартал №1								
Изм.	Кол.чт.	Листы	№ док.	Подп.	Дата	1 этап: ПП.1.3	Стадия							
Разработана Н.констр.	Шашков Юлюба Гл. констр.	05.26 05.26					Р	Лист	Листов					
	Гельрот Зотоб	05.26 05.26						17						
ГИП							Схема расположения элементов покрытия на отм.+32.460(изз), +36.150(изз), +37.550(изз)							
							УНИВЕРСАЛЬНАЯ ДОМОСТРОИТЕЛЬНАЯ СИСТЕМА							