DEVISION
Архитектура и брендинг

Общество с ограниченной ответственностью "АР"
Рег. № П-026-007203495175-0238 в реестре Союза "СРОП "Западная Сибирь"

Заказчик – ООО «Специализированный застройщик Космос»
Технический Заказчик: ООО «Технический заказчик «ПАРИТЕТ»

МНОГОКВАРТИРНЫЕ ЖИЛЫЕ ДОМА С ОБЪЕКТАМИ ИНФРАСТРУКТУРЫ, РАСПОЛОЖЕННЫЕ ПО АДРЕСУ: Г. ТЮМЕНЬ, В ГРАНИЦАХ УЛИЦ ЛЕСОПАРКОВАЯ-СТАРТОВАЯ. КВАРТАЛ №1

РАБОЧАЯ ДОКУМЕНТАЦИЯ

1 ЭТАП: ГП1.1, ГП1.2, ГП1.3, ГП1.4, ГП1.5, ГП2

Внутренние инженерные системы

Сети связи

Часть 1. Сети связи

Альбом 1. Секция ГП1.1, ГП1.2, ГП1.3, ГП1.4, ГП1.5

127-СТТ/24-1-1-СС1

Директор ООО «АР» **М.В. Костыренко**

Главный инженер проекта **С.П. Вяткин**

Изм.	№ док.	Подп.	Дата

2025

Ведомость рабочих чертежей основного комплекта

Лист	Наименование	Примечание
1	Общие данные	
2	ГП1.1 Телефонизация, интернет. Схема структурная	
3	ГП1.1 Телевидение эфирное. Схема структурная	
4	ГП1.2 Телефонизация, интернет. Схема структурная	
5	ГП1.2 Телевидение эфирное. Схема структурная	
6	ГП1.5 Телефонизация, интернет. Схема структурная	
7	ГП1.5 Телевидение эфирное. Схема структурная	
8	ГП1.1 Телевидение эфирное. Эскиз компоновки шкафа	
9	ГП1.2 Телевидение эфирное. Эскиз компоновки шкафа	
10	ГП1.5 Телевидение эфирное. Эскиз компоновки шкафа	
11	Телевидение эфирное. Схема подключения	
12	Схема крепления лотка	
13	ГП 1.1. План подземного этажа. СКС, СКТ	
14	ГП 1.1. План 1 этажа. СКС, СКТ	
15	ГП 1.1. План 2 этажа. СКС, СКТ	
16	ГП 1.1. План 13 этажа. СКС, СКТ	
17	ГП 1.1. План кровли. СКС, СКТ	
18	ГП 1.2. План подземного этажа. СКС, СКТ	
19	ГП 1.2. План 1 этажа. СКС, СКТ	
20	ГП 1.2. План 2 этажа. СКС, СКТ	
21	ГП 1.2. План 3 этажа. СКС, СКТ	
22	ГП 1.2. План 14 этажа. СКС, СКТ	
23	ГП 1.2. План кровли. СКС, СКТ	
24	ГП1.5. План подземного этажа. СКС, СКТ	
25	ГП1.5. План 1 этажа. СКС, СКТ	
26	ГП1.5. План 2 этажа. СКС, СКТ	
27	ГП1.5. План 24 этажа. СКС, СКТ	
28	ГП1.5. План кровли. СКС, СКТ	
29	ГП1.1 Домофон. Схема структурная	
30	ГП1.1 Контроль доступа. Схема структурная	
31	ГП1.2 Домофон. Схема структурная	
32	ГП1.2 Контроль доступа. Схема структурная	
33	ГП1.5 Домофон. Схема структурная	
34	ГП1.5 Контроль доступа. Схема структурная	
35	ГП 1.1 Шкаф 1'ШДФ0.1 Схема подключения оборудования и эскиз компоновки	
36	ГП 1.2 Шкаф 2'ШДФ0.1 Схема подключения оборудования и эскиз компоновки	
37	ГП 1.5 Шкаф 5'ШДФ0.1 Схема подключения оборудования и эскиз компоновки	
38	Домофон (вызывная панель). Схема подключения	
39	Схема подключений координатно матричной системы (типовая)	
40	Контроль доступа (СКУД). Схема подключения	
41	Типовые схемы монтажа	
42	Эскиз монтажа слаботочного оборудования в прихожих квартир	
43	ГП 1.1. План подземного этажа. СКУД	
44	ГП 1.1. План 1 этажа. СКУД	
45	ГП 1.1. План 2 этажа. СКУД	
46	ГП 1.1. План 13 этажа. СКУД	
47	ГП 1.2. План подземного этажа. СКУД	
48	ГП 1.2. План 1 этажа. СКУД	
49	ГП 1.2. План 2 этажа. СКУД	
50	ГП 1.2. План 3 этажа. СКУД	
51	ГП 1.2. План 14 этажа. СКУД	
52	ГП1.5. План подземного этажа. СКУД	
53	ГП1.5. План 1 этажа. СКУД	
54	ГП1.5. План 2 этажа. СКУД	
55	ГП1.5. План 24 этажа. СКУД	
56	План расположения калиток. М1:500	
57	ГП 1.1 Система охранного телевидения. Схема структурная	
58	ГП 1.2 Система охранного телевидения. Схема структурная	
59	ГП 1.5 Система охранного телевидения. Схема структурная	
60	ГП 1.1 Шкаф 1'ШСС0.1 Схема подключения оборудования и эскиз компоновки	
61	ГП 1.2 Шкаф 2'ШСС0.1 Схема подключения оборудования и эскиз компоновки	
62	ГП 1.5 Шкаф 5'ШСС0.1 Схема подключения оборудования и эскиз компоновки	
63	Видеонаблюдение в лифте. Схема подключения	
64	Эскиз монтажа камер видеонаблюдения	
65	ГП 1.1. План подземного этажа. СОТ	
66	ГП 1.1. План 1 этажа. СОТ	
67	ГП 1.1. План 13 этажа. СОТ	
68	ГП 1.2. План подземного этажа. СОТ	
69	ГП 1.2. План 1 этажа. СОТ	
70	ГП 1.2. План 14 этажа. СОТ	
71	ГП1.5. План подземного этажа. СОТ	
72	ГП1.5. План 1 этажа. СОТ	
73	ГП1.5. План 24 этажа. СОТ	
74	План наружных камер охранного телевидения (видеонаблюдения). М1:500	

Ведомость ссылочных и прилагаемых документов

Обозначение	Наименование	Примечание
	Прилагаемые документы	
127-СТТ/24-1-1-СС1.СО	Спецификация оборудования, изделий и материалов	28 листов
127-СТТ/24-1-1-СС1.КЖ	Кабельный журнал	22 листа

Общие указания

1. Рабочие чертежи марки выполнены на основании утверждённой в соответствующем порядке документации стадии П.

2. Рабочими чертежами предусмотрены телефонизация, интернет, эфирное телевидение, радиофикация, домофон и контроль доступа, охранное телевидение (видеонаблюдение). Услуги по телефонизации и доступу в Интернет предоставляются организацией-поставщиком услуг связи и выполняются по отдельному договору (данным разделом предусмотрены лотки и закладные трубы в полу для прокладки кабелей). Радиофикация жилого дома осуществляется путём установки УКВ-радиоприёмников, которые приобретаются собственниками жилых помещений, а также приёмом обязательных программ радиовещания совместно с эфирным телевидением.Система видеонаблюдения объекта проектируется с учетом возможности подключения к Информационной системе "Единый центр хранения и обработки данных систем видеонаблюдения Тюменской области" (сокращенное наименование - ЕЦХД СВН ТО).

3. Центральное оборудование сетей связи размещается на специально выделенные места в помещении узла связи. Распределительное оборудование в слаботочных отсеках этажных щитов.

4. Завод в квартиру кабелей осуществляется через коробку распределительную встраиваемую 120х92х45, размещаемую в прихожих квартир на высоте 300 мм от пола и 150 мм от входной двери.

5. Абонентские устройства домофона размещаются на расстоянии 1400 мм от пола. На этапе эксплуатации собственник имеет возможность самостоятельной замены аудиотрубки на монитор.

6. Архитектурно-строительными чертежами предусмотрена организация вертикальных строительных каналов для прокладки сетей связи.

7. Прокладка кабелей по техническому этажу выполняется в слаботочных проволочных лотках; вертикальная разводка - в нишах в проволочных лотках; ввод в квартиры - в трубах Ф32 в монолите; остальная разводка - в гибких гофрированных трубах Ф16 в отделке стен.

8. Необходимо составить акты скрытых работ для скрытой прокладки сетей связи.

9. Технические решения, принятые в рабочих чертежах, соответствуют требованиям экологических, санитарно-гигиенических норм, правил взрыво- и пожаробезопасности, действующих на территории Российской Федерации, и обеспечивают безопасную эксплуатацию запроектированного объекта.

Взам. инв. №	Подп. и дата	Инв. № подл.

Изм.	Кол. уч.	Лист	№ док.	Подп.	Дата	127-СТТ/24-1-1-СС1		
						Многоквартирные жилые дома с объектами инфраструктуры, расположенные по адресу: г. Тюмень, в границах улиц Лесопарковая - Стартовая. Квартал №1		
Разраб.		Бородачёв			06.25	1 этап: ГП1.1, ГП1.2, ГП1.3, ГП1.4, ГП1.5, ГП2	Стадия	Лист	Листов
Пров.		Байков			06.25		Р	1	74
Н. контр.		Рябиков			06.25	Общие данные	DEVISION		
ГИП		Вяткин			06.25				

Формат А2

ГП1.1 Телефонизация, интернет. Схема структурная

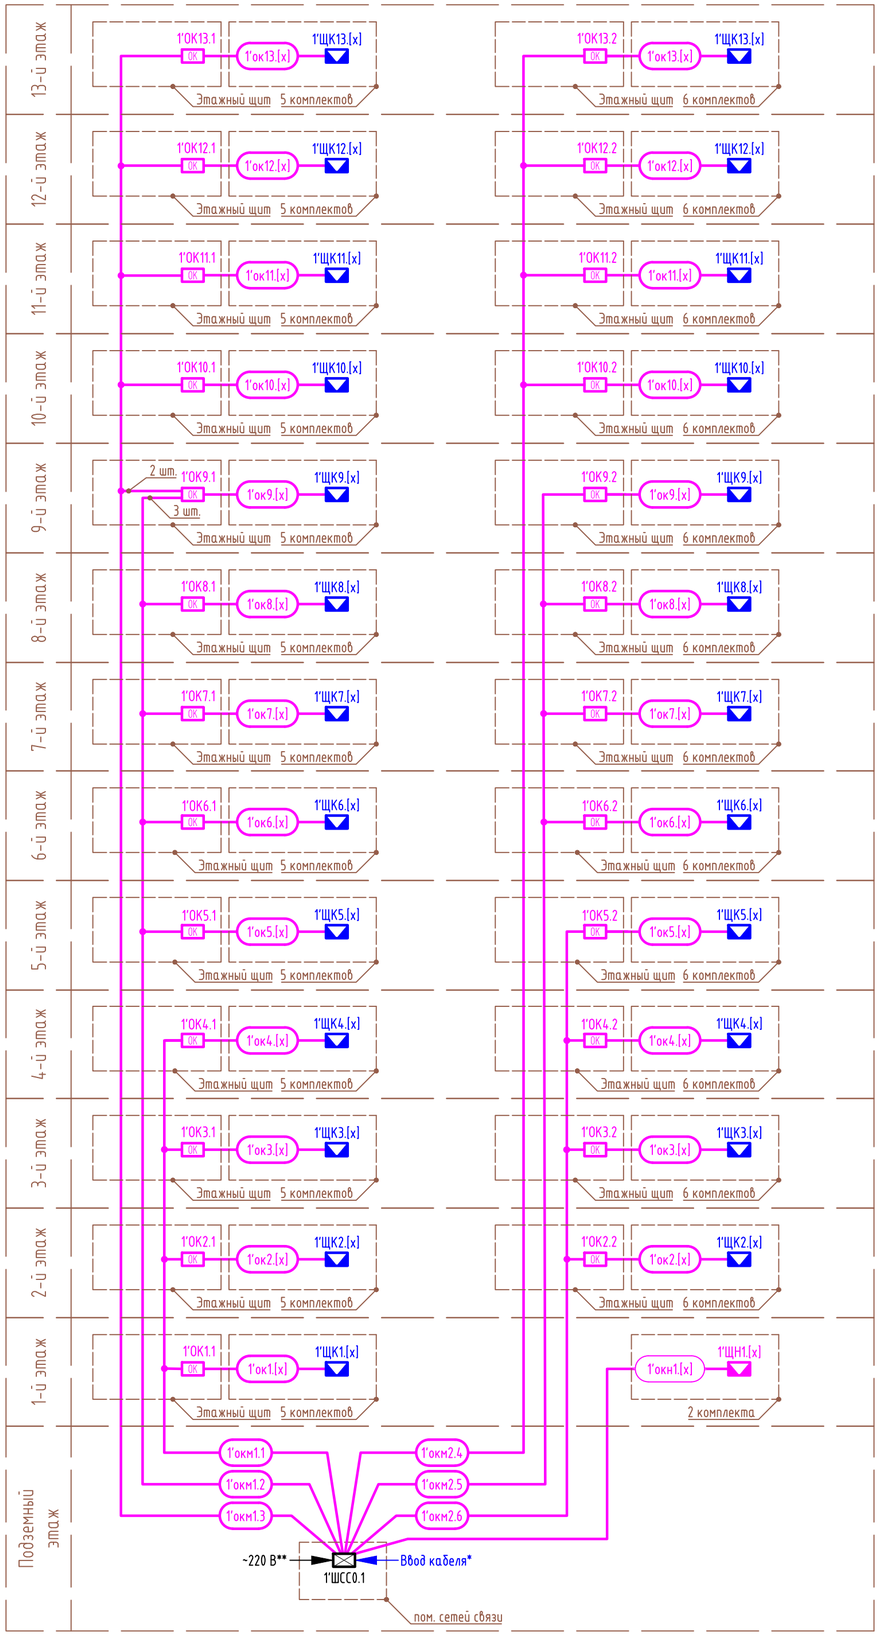

Условные обозначения

шт – шкаф телекоммуникационный
ОК – кроок оптический
ЩК – щиток квартирный
ЩН – щиток нежилого помещения

Структура буквенно-цифровых обозначений

[z]'(...)2.[x]

- номер прибора на этаже
- номер этажа установки прибора
- обозначение прибора
- номер секции в составе строения

Кабельная продукция

окм* – стояк связи (кабель оптический магистральный), кабель марки Alpha Mile RISER, 24 волокна
ок – линия абонентская (дроп-кабель оптический), кабель марки Alpha Mile FTTx, 1 волокно
окн – линия абонентская нежилого помещения (дроп-кабель оптический), кабель марки Alpha Mile FTTx, 1 волокно

Перечень элементов

Поз. обозначение	Наименование	Кол.	Примечание
1'ШСС0.1	Шкаф телекоммуникационный (от провайдера)	1	
1'ОК2.[x]*	Крос оптический (от провайдера)	25	
1'ЩК2.[x]	Щиток квартирный (от собственника)	137	
1'ЩН1.[x]	Щиток нежилого помещения (от собственника)	2	

1. *Установка телекоммуникационного оборудования проектом не предусматривается и выполняется организацией-поставщиком услуг связи (провайдером).
2. **Учтено в комплекте чертежей на силовое электрооборудование.
3. Для каждого элемента схемы индексы [x], 2, [z] принять согласно приведённой структуре буквенно-цифровых обозначений.

Изм.	Кол. уч.	Лист	№ док.	Подп.	Дата
Разраб.		Бородачёв			06.25
Пров.		Байков			06.25
Н. контр.		Рябиков			06.25

127-СТТ/24-1-1-СС1

Многоквартирные жилые дома с объектами инфраструктуры, расположенные по адресу: г. Тюмень, в границах улиц Лесопарковая - Стартовая. Квартал №1

1 этап: ГП1.1, ГП1.2, ГП1.3, ГП1.4, ГП1.5, ГП2

Стадия	Лист	Листов
Р	2	

ГП1.1 Телефонизация, интернет. Схема структурная

DEVISION

Формат А2

Взам. инв. №
Подп. и дата
Инв. № подл.

ГП1.1. Телевидение эфирное. Схема структурная

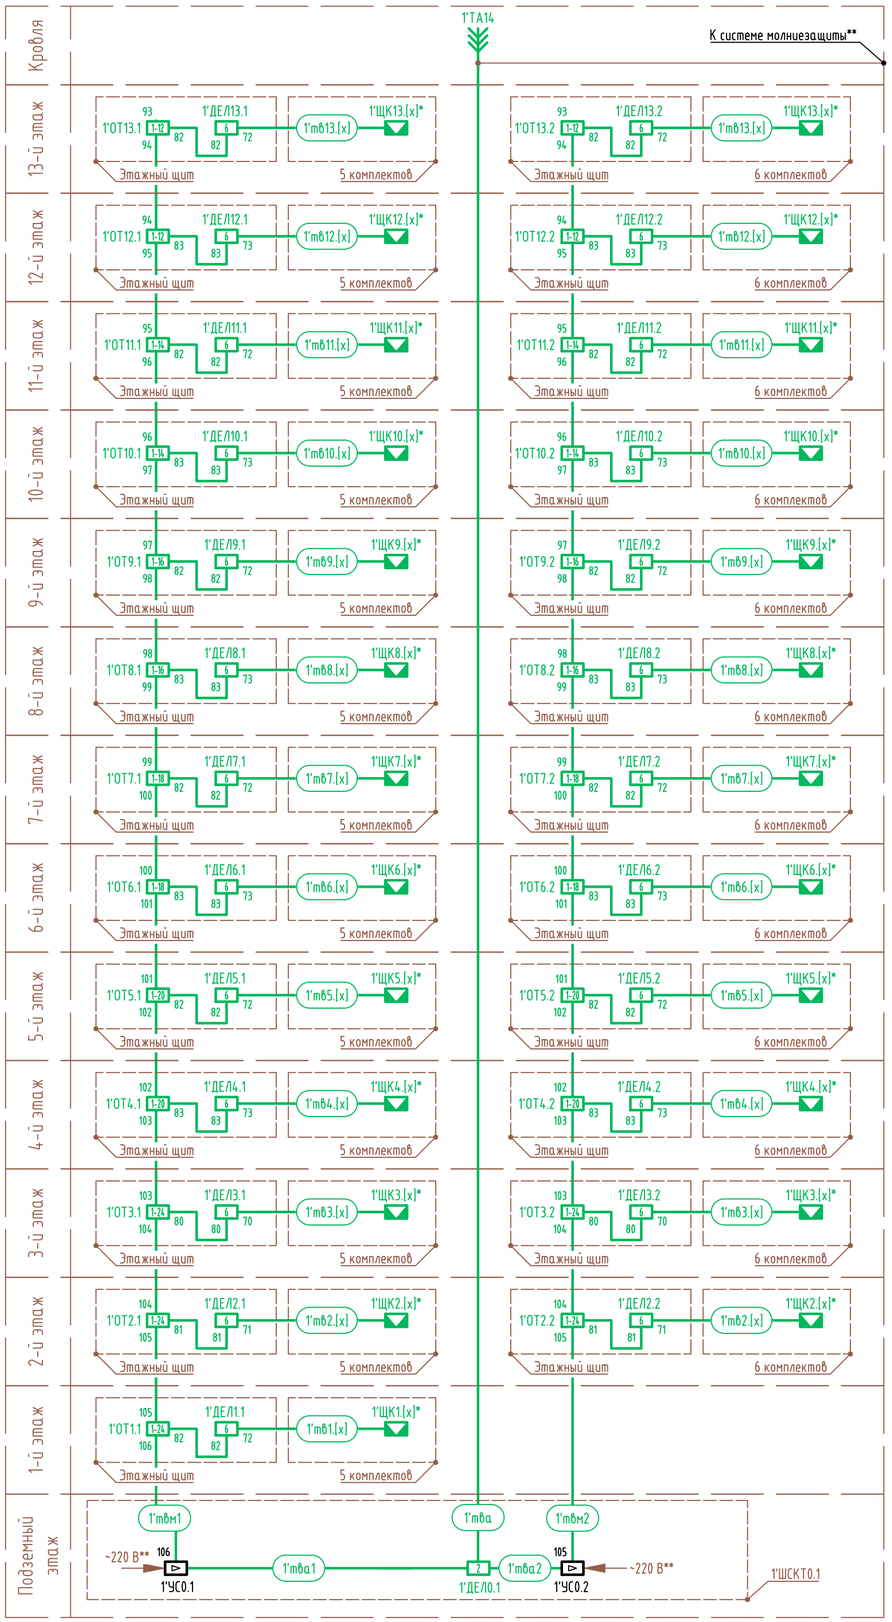

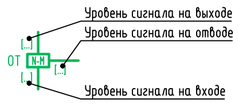

Условные обозначения

УС – усилитель

ЩК – щиток квартирный

ОТ N-M – ответвитель на N отводов с затуханием M дБ

ДЕЛ N – делитель на N направлений

ТА – антенна телевизионная

Структура буквенно-цифровых обозначений

[z]'(...)2.[x]

- номер прибора на этаже
- номер этажа установки прибора
- обозначение прибора
- номер секции в составе строения

Кабельная продукция

тв, тва, твм - линия абонентская, кабель марки РК 75-4-319 нг(А)-HF (RG-6)

Перечень элементов

Поз. обозначение	Наименование	Кол.	Примечание
-	Корпус металлический SNR-OWC-Real3	1	
1'ТА14	Антенна коллективная LP-14	1	
1'УС0.[x]	Усилитель домовой LX-100	2	
1'ДЕЛ[y].[x]	Делитель		
	на 2 направления LV-2	1	
	на 6 направления LV-6	25	
1'ОТ[y].[x]	Ответвитель		
	на 1 отвода		
	с затуханием 12 дБ LA-1-12	4	
	с затуханием 14 дБ LA-1-14	4	
	с затуханием 16 дБ LA-1-16	4	
	с затуханием 18 дБ LA-1-18	4	
	с затуханием 20 дБ LA-1-20	4	
	с затуханием 24 дБ LA-1-24	5	
-	Мачта 3 м	1	
-	Разрядник-грозозащита со встроенным изолятором земли ART-UV-1A	1	

1. *Учтено в схеме на телефонизацию, интернет.
2. **Учтено в комплекте чертежей на силовое электрооборудование..
3. Для каждого элемента схемы индексы [x], [y], [z] принять согласно приведённой структуре буквенно-цифровых обозначений.

Изм.	Кол. уч.	Лист	№ док.	Подп.	Дата	127-СТТ/24-1-1-СС1			
						Многоквартирные жилые дома с объектами инфраструктуры, расположенные по адресу: г. Тюмень, в границах улиц Лесопарковая - Стартовая. Квартал №1			
Разраб.		Бородачёв			06.25	1 этап: ГП1.1, ГП1.2, ГП1.3, ГП1.4, ГП1.5, ГП2	Стадия	Лист	Листов
Пров.		Байков			06.25		Р	3	
Н. контр.		Рябиков			06.25	ГП1.1. Телевидение эфирное. Схема структурная	DEVISION		

Взам. инв. №

Подп. и дата

Инв. № подл.

Формат А2

ГП1.2 Телефонизация, интернет. Схема структурная

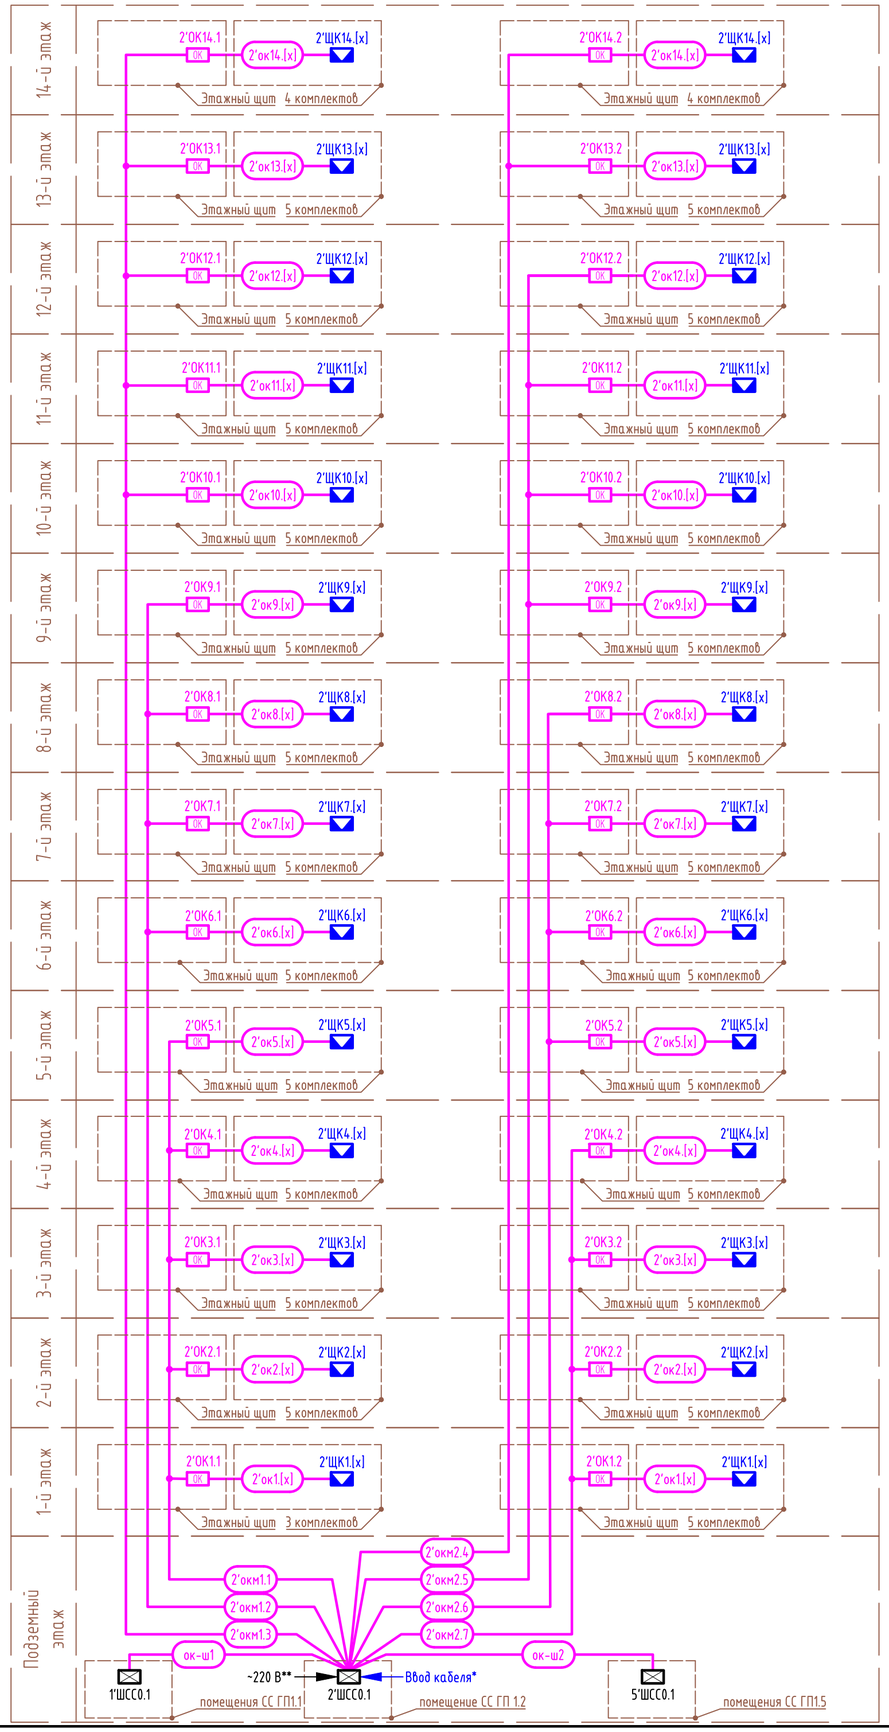

Условные обозначения

шт – шкаф телекоммуникационный
ОК – кроок оптический
ЩК – щиток квартирный
ЩН – щиток нежилого помещения

Структура буквенно-цифровых обозначений

[z]'(...)2.[x]

- номер прибора на этаже
- номер этажа установки прибора
- обозначение прибора
- номер секции в составе строения

Кабельная продукция

окм* – стояк связи (кабель оптический магистральный), кабель марки Alpha Mile RISER, 24 волокна
ок – линия абонентская (дроп-кабель оптический), кабель марки Alpha Mile FTTx, 1 волокно
окн – линия абонентская нежилого помещения (дроп-кабель оптический), кабель марки Alpha Mile FTTx, 1 волокно

Перечень элементов

Поз. обозначение	Наименование	Кол.	Примечание
2'ШСС0.1	Шкаф телекоммуникационный (от провайдера)	1	
2'ОК2.[x]*	Крос оптический	28	
2'ЩК2.[x]	Щиток квартирный (от собственника)	137	

1. *Установка телекоммуникационного оборудования проектом не предусматривается и выполняется организацией-поставщиком услуг связи (провайдером).
2. **Учтено в комплекте чертежей на силовое электрооборудование.
3. Для каждого элемента схемы индексы [x], 2, [z] принять согласно приведённой структуре буквенно-цифровых обозначений.

Изм.	Кол. уч.	Лист	№ док.	Подп.	Дата	127-СТТ/24-1-1-СС1			
Разраб.		Бородачёв			06.25	Многоквартирные жилые дома с объектами инфраструктуры, расположенные по адресу: г. Тюмень, в границах улиц Лесопарковая - Стартовая. Квартал №1			
Пров.		Байков			06.25	1 этап: ГП1.1, ГП1.2, ГП1.3, ГП1.4, ГП1.5, ГП2	Стадия: Р	Лист: 4	Листов:
Н. контр.		Рябиков			06.25	ГП1.2 Телефонизация, интернет. Схема структурная	DEVISION		

Взам. инв. №
Подп. и дата
Инв. № подл.

Формат А2

ГП1.2 Телевидение эфирное. Схема структурная

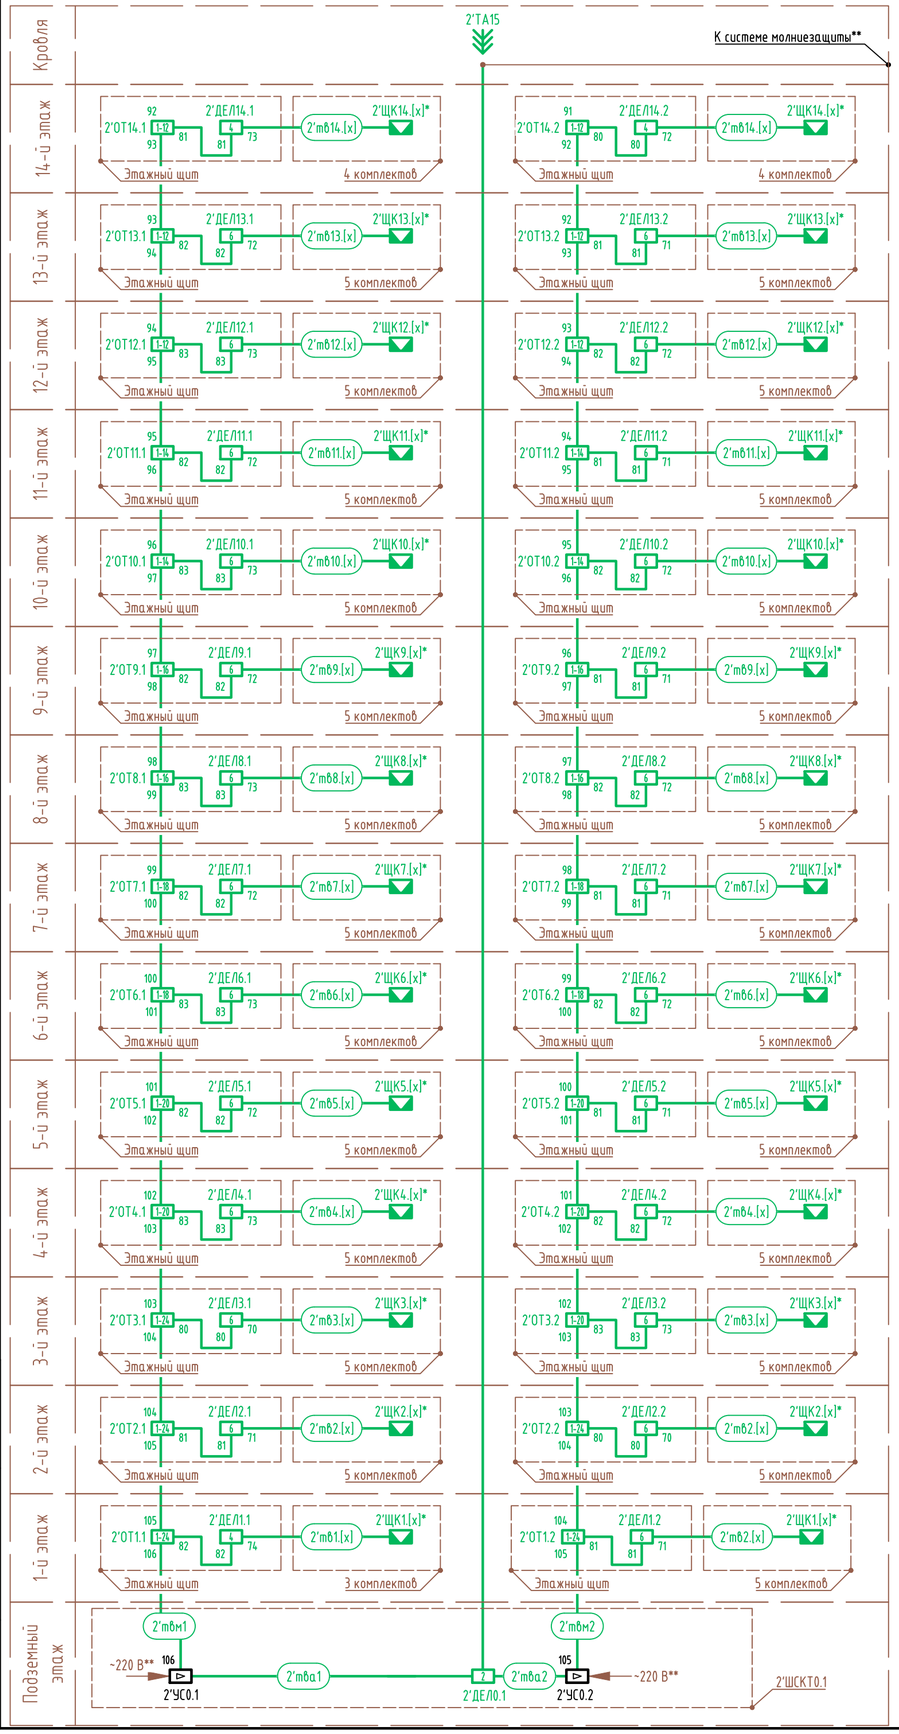

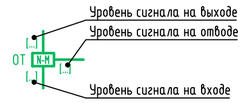

Условные обозначения

УС – усилитель

ЩК – щиток квартирный

ОТ N-M – ответвитель на N отводов с затуханием M дБ

ДЕЛ N – делитель на N направлений

ТА – антенна телевизионная

Структура буквенно-цифровых обозначений

[z]'(...)2.[x]

- номер прибора на этаже
- номер этажа установки прибора
- обозначение прибора
- номер секции в составе строения

Кабельная продукция

тв, тва, твм - линия абонентская, кабель марки РК 75-4-319 нг(А)-HF (RG-6)

Перечень элементов

Поз. обозначение	Наименование	Кол.	Примечание
-	Корпус металлический SNR-OWC-Real3	1	
2'ТА15	Антенна коллективная LP-14	1	
2'УС0.[x]	Усилитель домовой LX-100	2	
2'ДЕЛ[y].[x]	Делитель		
	на 2 направления LV-2	1	
	на 4 направления LV-4	3	
	на 6 направления LV-6	25	
2'ОТ[y].[x]	Ответвитель		
	на 1 отвода		
	с затуханием 12 дБ LA-1-12	6	
	с затуханием 14 дБ LA-1-14	4	
	с затуханием 16 дБ LA-1-16	4	
	с затуханием 18 дБ LA-1-18	4	
	с затуханием 20 дБ LA-1-20	5	
	с затуханием 24 дБ LA-1-24	5	
-	Мачта 3 м	1	
-	Разрядник-грозозащита со встроенным изолятором земли ART-UV-1A	1	

1. *Учтено в схеме на телефонизацию, интернет.
2. **Учтено в комплекте чертежей на силовое электрооборудование..
3. Для каждого элемента схемы индексы [x], [y], [z] принять согласно приведённой структуре буквенно-цифровых обозначений.

Взам. инв. №

Подп. и дата

Инв. № подл.

Изм.	Кол. уч.	Лист	№ док.	Подп.	Дата
Разраб.		Бородачёв			06.25
Пров.		Байков			06.25
Н. контр.		Рябиков			06.25

127-СТТ/24-1-1-СС1

Многоквартирные жилые дома с объектами инфраструктуры, расположенные по адресу: г. Тюмень, в границах улиц Лесопарковая - Стартовая. Квартал №1

1 этап: ГП1.1, ГП1.2, ГП1.3, ГП1.4, ГП1.5, ГП2

Стадия	Лист	Листов
Р	5	

ГП1.2 Телевидение эфирное. Схема структурная

DEVISION

Формат А2

ГП1.5 Телефонизация, интернет. Схема структурная

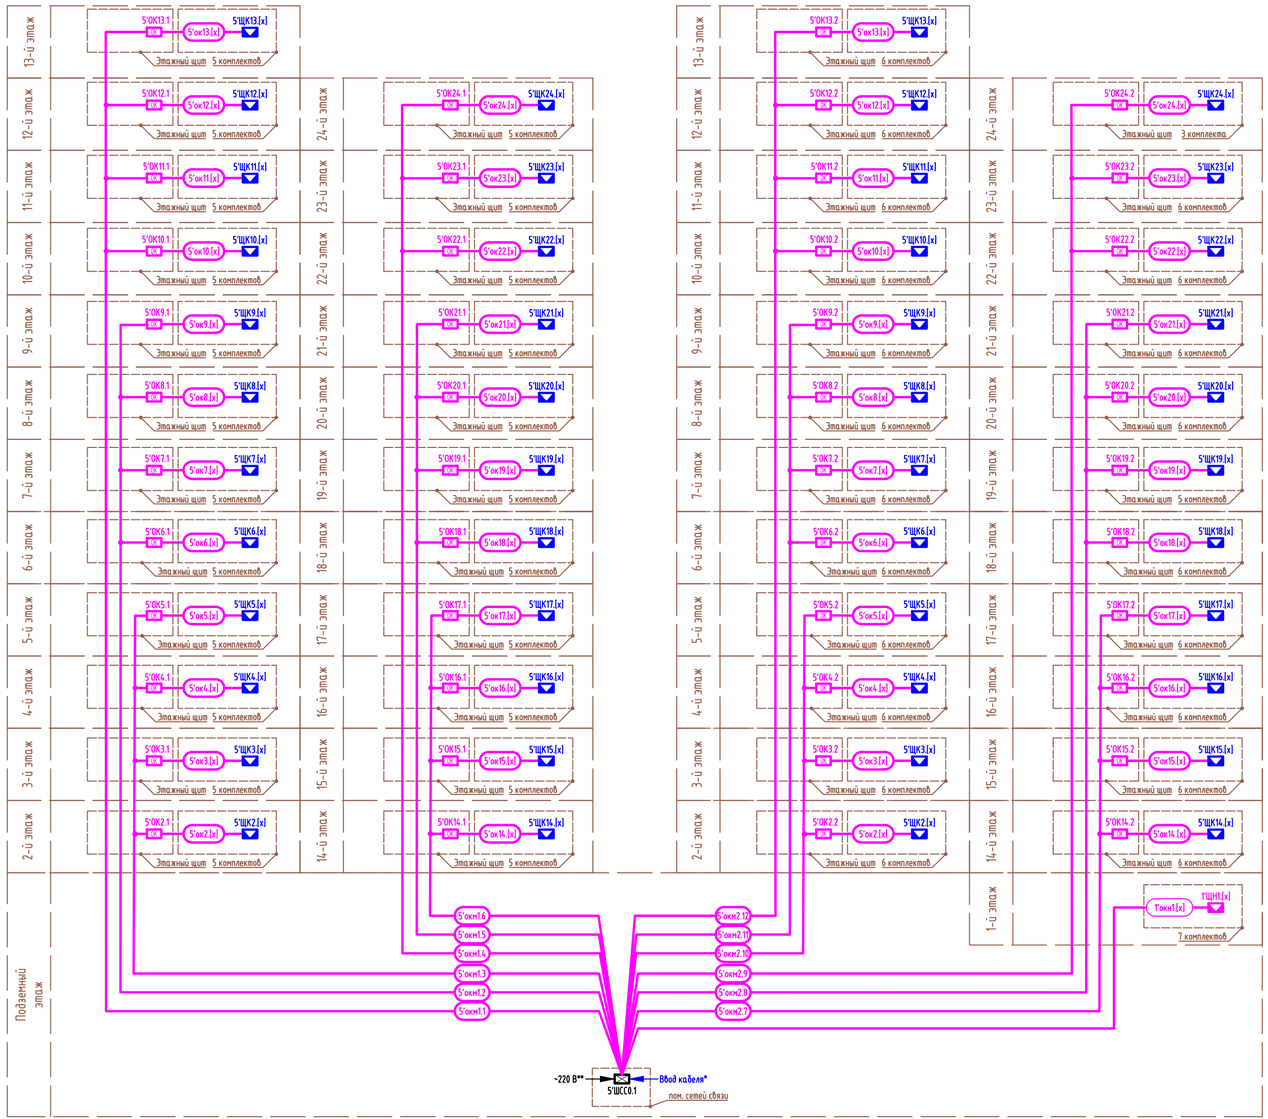

Перечень элементов

Поз. обозначение	Наименование	Кол.	Примечание
5'ШСС0.1	Шкаф телекоммуникационный (от провайдера)	1	
5'ОК2.[x]*	Крос оптический	48	
5'ЩК2.[x]	Щиток квартирный (от собственника)	250	

Условные обозначения

шт - шкаф телекоммуникационный
ок - кроок оптический
ЩК - щиток квартирный
ЩН - щиток нежилого помещения

Структура буквенно-цифровых обозначений

[z]'(...)2.[x]

- номер прибора на этаже
- номер этажа установки прибора
- обозначение прибора
- номер секции в составе строения

Кабельная продукция

окм* - стояк связи (кабель оптический магистральный), кабель марки Alpha Mile RISER, 24 волокна
ок - линия абонентская (дроп-кабель оптический), кабель марки Alpha Mile FTTx, 1 волокно
окн - линия абонентская нежилого помещения (дроп-кабель оптический), кабель марки Alpha Mile FTTx, 1 волокно

1. *Установка телекоммуникационного оборудования проектом не предусматривается и выполняется организацией-поставщиком услуг связи (провайдером).
2. **Учтено в комплекте чертежей на силовое электрооборудование.
3. Для каждого элемента схемы индексы [x], 2, [z] принять согласно приведённой структуре буквенно-цифровых обозначений.

Изм.	Кол. уч.	Лист	№ док.	Подп.	Дата
Разраб.		Бородачёв			06.25
Пров.		Байков			06.25
Н. контр.		Рябиков			06.25

127-СТТ/24-1-1-СС1

Многоквартирные жилые дома с объектами инфраструктуры, расположенные по адресу: г. Тюмень, в границах улиц Лесопарковая - Стартовая. Квартал №1

1 этап: ГП1.1, ГП1.2, ГП1.3, ГП1.4, ГП1.5, ГП2

Стадия	Лист	Листов
Р	6	

ГП1.5 Телефонизация, интернет. Схема структурная

DEVISION

Формат А3х3

Взам. инв. №
Подп. и дата
Инв. № подл.

ГП1.5. Телевидение эфирное. Схема структурная

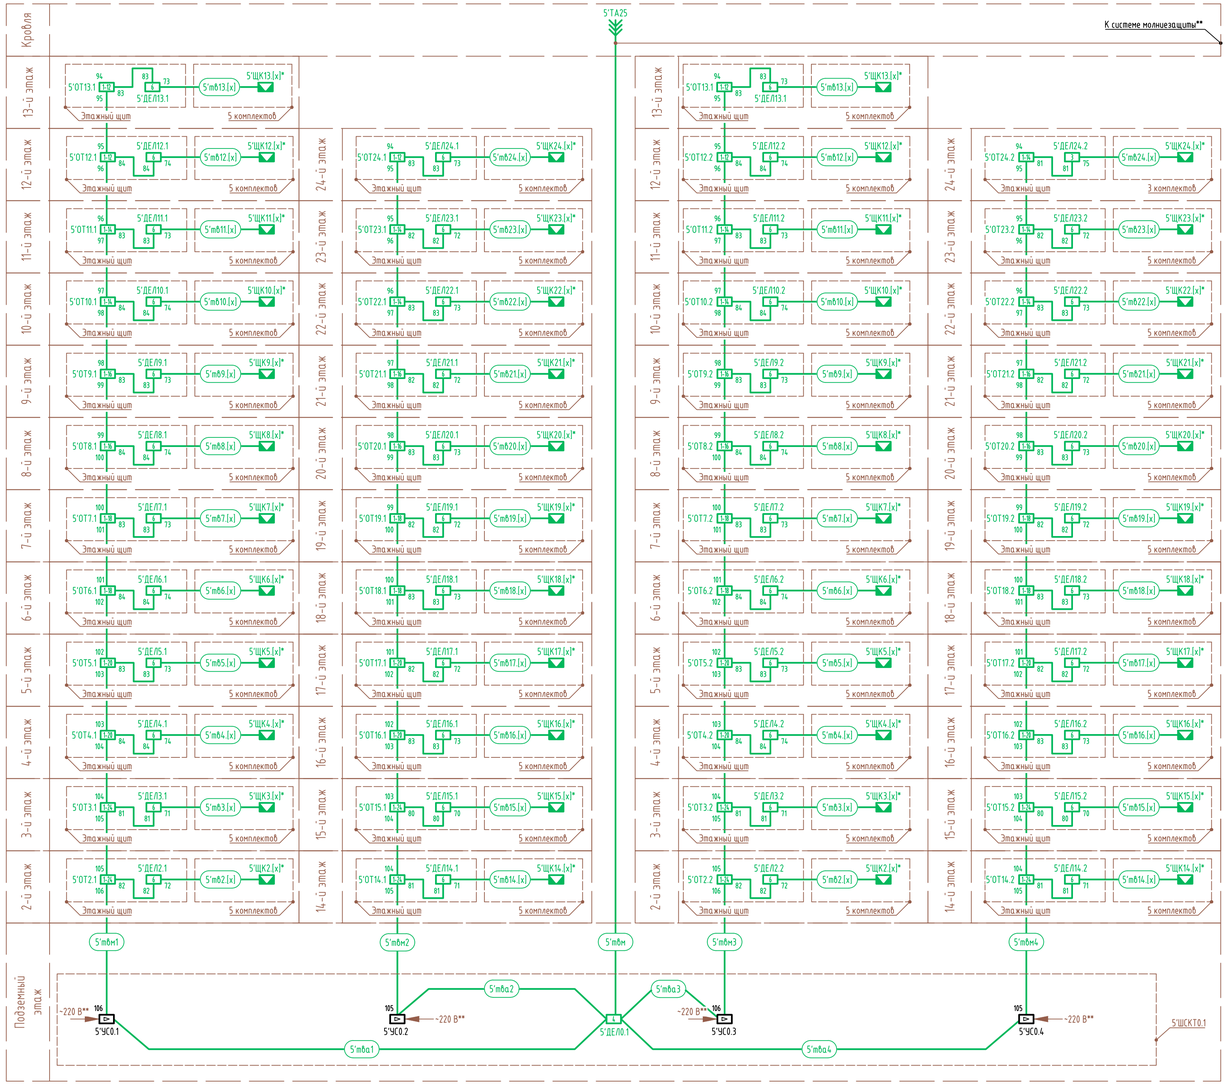

Условные обозначения

УС – усилитель

ЩК – щиток квартирный

ОТ – ответвитель на N отводов с затуханием М дБ

ДЕЛ – делитель на N направлений

ТА – антенна телевизионная

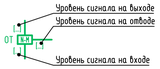

Структура буквенно-цифровых обозначений

[z]'(...)2.[x]

- номер прибора на этаже
- номер этажа установки прибора
- обозначение прибора
- номер секции в составе строения

Кабельная продукция

тв, тва, твм - линия абонентская, кабель марки РК 75-4-319 нг(А)-HF (RG-6)

Перечень элементов

Поз. обозначение	Наименование	Кол.	Примечание
-	Корпус металлический SNR-OWC-Real3	1	
5'ТА25	Антенна коллективная LP-14	1	
5'УС0.[x]	Усилитель домовой LX-100	4	
5'ДЕЛ[y].[x]	Делитель		
	на 2 направления LV-2	1	
	на 4 направления LV-4	1	
	на 6 направления LV-6	25	
5'ОТ[y].[x]	Ответвитель		
	на 1 отвода		
	с затуханием 12 дБ LA-1-12	5	
	с затуханием 14 дБ LA-1-14	5	
	с затуханием 16 дБ LA-1-16	8	
	с затуханием 18 дБ LA-1-18	8	
	с затуханием 20 дБ LA-1-20	8	
	с затуханием 24 дБ LA-1-24	8	
-	Мачта 3 м	1	
-	Разрядник-грозозащита со встроенным изолятором земли ART-UV-1A	1	

1. *Учтено в схеме на телефонизацию, интернет.
2. **Учтено в комплекте чертежей на силовое электрооборудование..
3. Для каждого элемента схемы индексы [x], [y], [z] принять согласно приведённой структуре буквенно-цифровых обозначений.

						127-СТТ/24-1-1-СС1	
						Многоквартирные жилые дома с объектами инфраструктуры, расположенные по адресу: г. Тюмень, в границах улиц Лесопарковая - Стартовая. Квартал №1	
Изм.	Кол. уч.	Лист	№ док.	Подп.	Дата	1 этап: ГП1.1, ГП1.2, ГП1.3, ГП1.4, ГП1.5, ГП2	Стадия: Р; Лист: 7; Листов:
Разраб.		Бородачев			06.25		
Пров.		Байков			06.25		
Н. контр.		Рябиков			06.25	ГП1.5. Телевидение эфирное. Схема структурная	DEVISION

Взам. инв. №

Подп. и дата

Инв. № подл.

Формат А3х3

ГП1.1 Телевидение эфирное. Эскиз компоновки шкафа

1'ШСКТ0.1

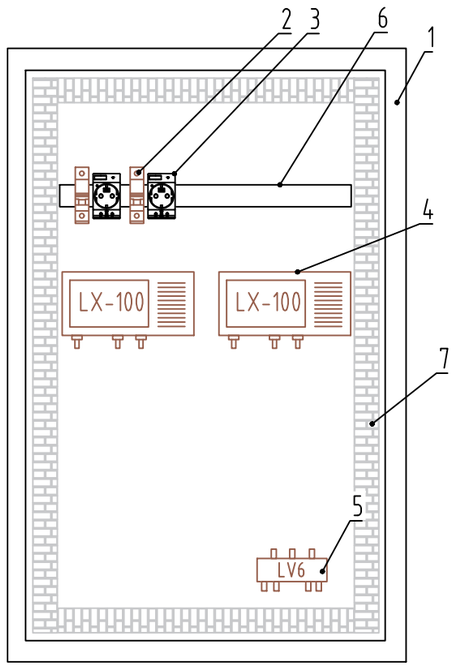

Вид на внутреннюю плоскость задней стенки

Перечень элементов ШСКТ0.1

Поз. обозначение	Наименование	Кол.	Примечание
1	Шкаф 650х500х220мм	1	
2	Автоматический однополюсный выключатель 16А	2	
3	Электрическая розетка на din-рейку	2	
4	Усилитель домовой LX-100	2	
5	Делитель на 6 направлений LV-6	1	
6	DIN-рейка	1	
7	Перфорированный кабель-канал 40х40	1	

1. Компоновка оборудование в шкафу показано условно. Компоновка уточняются монтажной организацией по месту до начала производства работ.

2. Подключение выполнить согласно технической документации поставляемой с оборудованием.

Взам. инв. №

Подп. и дата

Инв. № подл.

Изм.	Кол. уч.	Лист	№ док.	Подп.	Дата
Разраб.		Бородачёв			06.25
Пров.		Байков			06.25
Н. контр.		Рябиков			06.25

127-СТТ/24-1-1-СС1

Многоквартирные жилые дома с объектами инфраструктуры, расположенные по адресу: г. Тюмень, в границах улиц Лесопарковая - Стартовая. Квартал №1

1 этап: ГП1.1, ГП1.2, ГП1.3, ГП1.4, ГП1.5, ГП2

Стадия	Лист	Листов
Р	8	

ГП1.1 Телевидение эфирное. Эскиз компоновки шкафа

DEVISION

Формат А3

ГП1.2 Телевидение эфирное. Эскиз компоновки шкафа

2'ШСКТ0.1

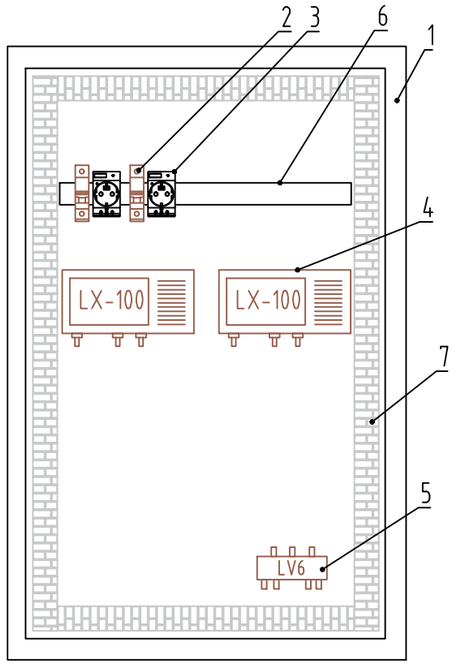

Вид на внутреннюю плоскость задней стенки

Перечень элементов ШСКТ0.1

Поз. обозначение	Наименование	Кол.	Примечание
1	Шкаф 650х500х220мм	1	
2	Автоматический однополюсный выключатель 16А	2	
3	Электрическая розетка на din-рейку	2	
4	Усилитель домовой LX-100	2	
5	Делитель на 6 направлений LV-6	1	
6	DIN-рейка	1	
7	Перфорированный кабель-канал 40х40	1	

1. Компоновка оборудование в шкафу показано условно. Компоновка уточняются монтажной организацией по месту до начала производства работ.

2. Подключение выполнить согласно технической документации поставляемой с оборудованием.

Взам. инв. №

Подп. и дата

Инв. № подл.

Изм.	Кол. уч.	Лист	№ док.	Подп.	Дата
Разраб.		Бородачёв			06.25
Пров.		Байков			06.25
Н. контр.		Рябиков			06.25

127-СТТ/24-1-1-СС1

Многоквартирные жилые дома с объектами инфраструктуры, расположенные по адресу: г. Тюмень, в границах улиц Лесопарковая - Стартовая. Квартал №1

1 этап: ГП1.1, ГП1.2, ГП1.3, ГП1.4, ГП1.5, ГП2

Стадия	Лист	Листов
Р	9	

ГП1.2 Телевидение эфирное. Эскиз компоновки шкафа

DEVISION

Формат А3

ГП1.5 Телевидение эфирное. Эскиз компоновки шкафа

5'ШСКТ0.1

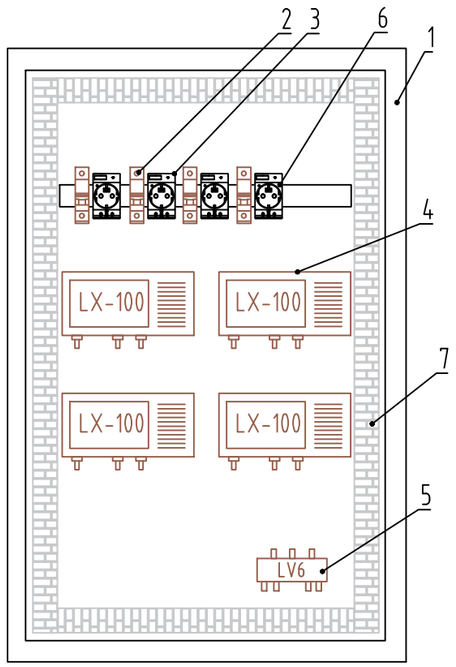

Вид на внутреннюю плоскость задней стенки

Перечень элементов ШСКТ0.1

Поз. обозначение	Наименование	Кол.	Примечание
1	Шкаф 650х500х220мм	1	
2	Автоматический однополюсный выключатель 16А	4	
3	Электрическая розетка на din-рейку	4	
4	Усилитель домовой LX-100	4	
5	Делитель на 6 направлений LV-6	1	
6	DIN-рейка	1	
7	Перфорированный кабель-канал 40х40	1	

1. Компоновка оборудование в шкафу показано условно. Компоновка уточняются монтажной организацией по месту до начала производства работ.

2. Подключение выполнить согласно технической документации поставляемой с оборудованием.

Взам. инв. №

Подп. и дата

Инв. № подл.

Изм.	Кол. уч.	Лист	№ док.	Подп.	Дата
Разраб.		Бородачёв			06.25
Пров.		Байков			06.25
Н. контр.		Рябиков			06.25

127-СТТ/24-1-1-СС1

Многоквартирные жилые дома с объектами инфраструктуры, расположенные по адресу: г. Тюмень, в границах улиц Лесопарковая - Стартовая. Квартал №1

1 этап: ГП1.1, ГП1.2, ГП1.3, ГП1.4, ГП1.5, ГП2

Стадия	Лист	Листов
Р	10	

ГП1.5 Телевидение эфирное. Эскиз компоновки шкафа

DEVISION

Формат А3

Телевидение эфирное. Схема подключения

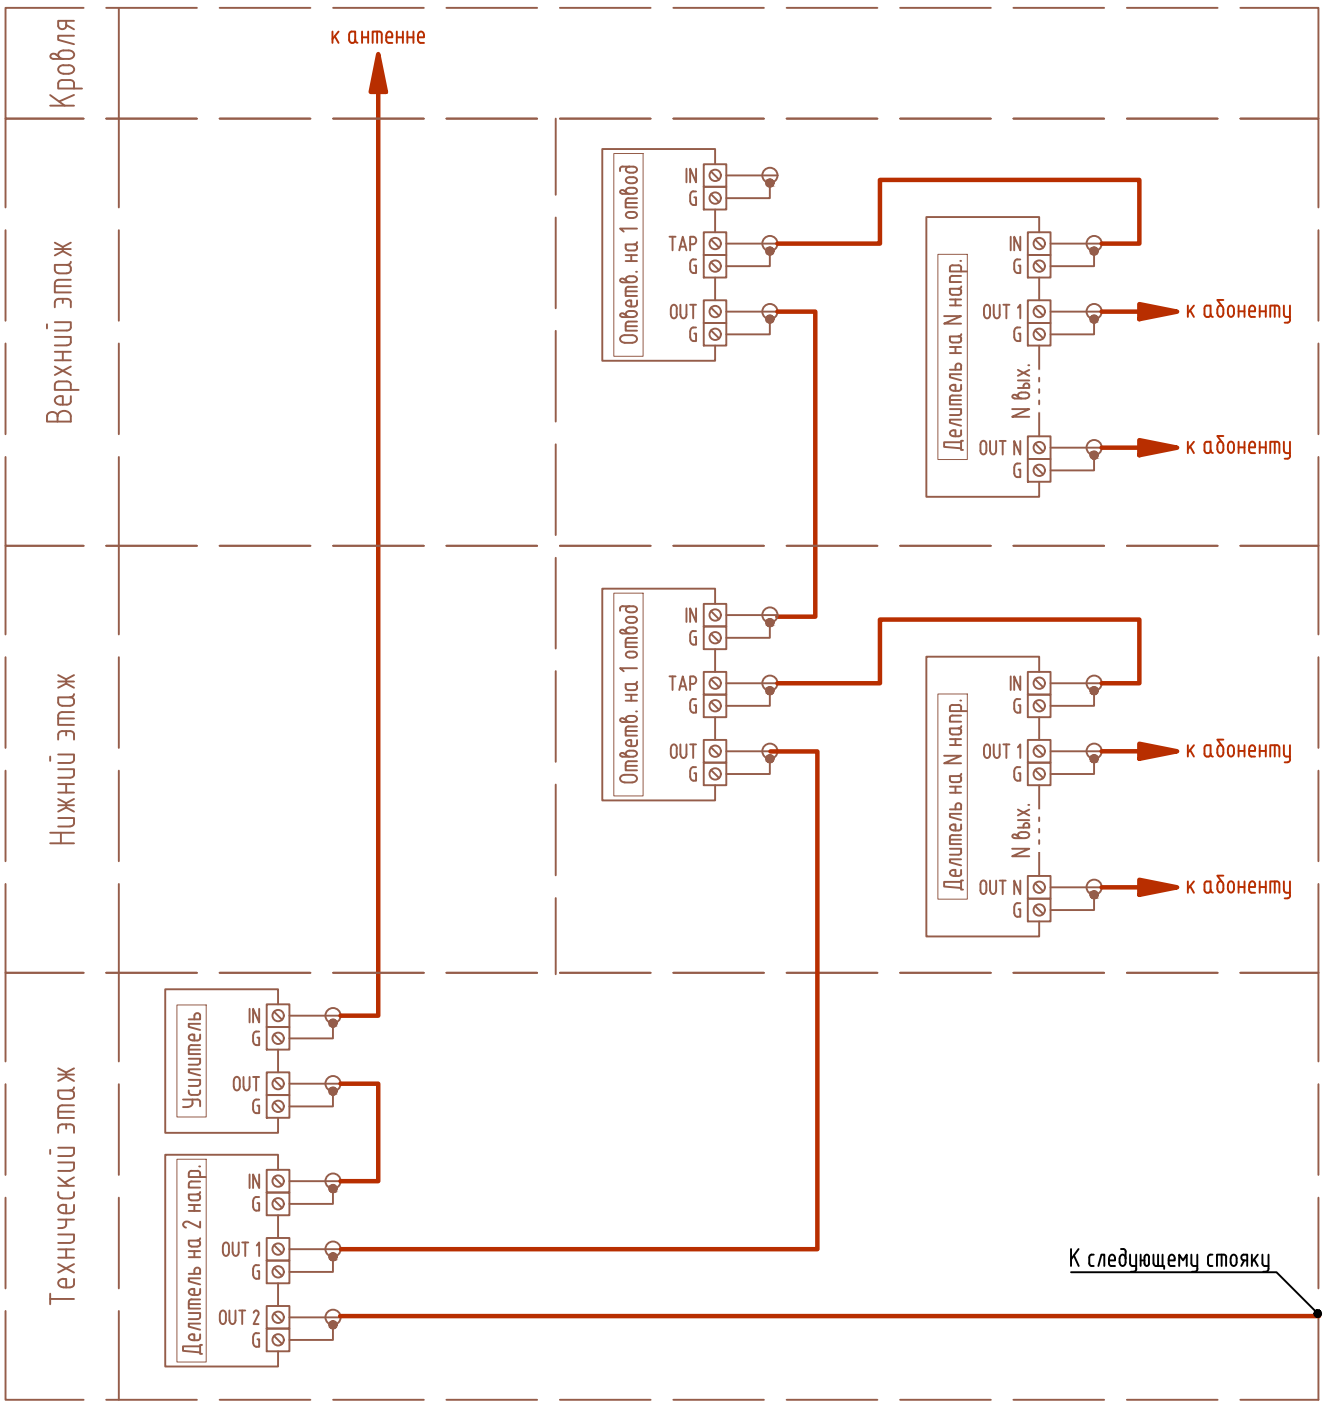

1. Неиспользуемые отводы ответвителей и делителей необходимо оконечить согласующей нагрузкой 75 Ом.
2. Представлена типовая схема подключения телевидения эфирного.

						127-СТТ/24-1-1-СС1	
						Многоквартирные жилые дома с объектами инфраструктуры, расположенные по адресу: г. Тюмень, в границах улиц Лесопарковая - Стартовая. Квартал №1	
Изм.	Кол. уч.	Лист	№ док.	Подп.	Дата		
Разраб.		Бородачёв			06.25	1 этап: ГП1.1, ГП1.2, ГП1.3, ГП1.4, ГП1.5, ГП2	Стадия: Р; Лист: 11; Листов:
Пров.		Байков			06.25		
Н. контр.		Рябиков			06.25	Телевидение эфирное. Схема подключения	DEVISION

Взам. инв. №

Подп. и дата

Инв. № подл.

Формат А4

Схема крепления лотка

Проволочный лоток с креплением к перекрытию на шпильтке

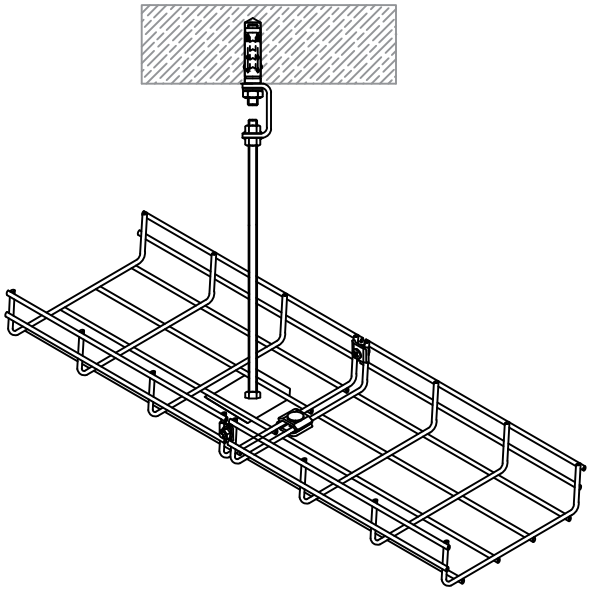

Расположения лотка в этажных нишах

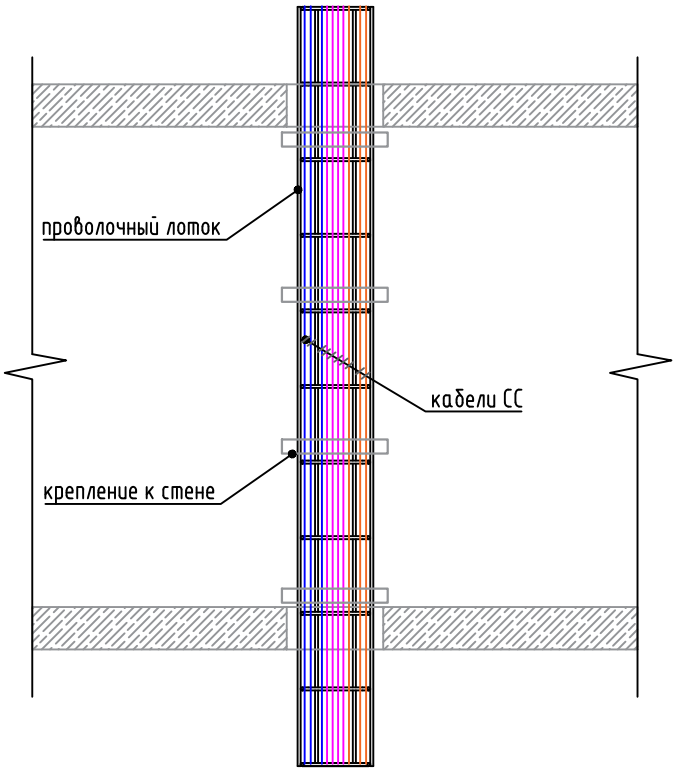

Взам. инв. №								
Подп. и дата								
Инв. № подл.								
							127-СТТ/24-1-1-СС1	
							Многоквартирные жилые дома с объектами инфраструктуры, расположенные по адресу: г. Тюмень, в границах улиц Лесопарковая - Стартовая. Квартал №1	
	Изм.	Кол. уч.	Лист	№ док.	Подп.	Дата		
	Разраб.		Бородачёв			06.25	1 этап: ГП1.1, ГП1.2, ГП1.3, ГП1.4, ГП1.5, ГП2	Стадия: Р; Лист: 12; Листов:
	Пров.		Байков			06.25		
	Н. контр.		Рябиков			06.25	Схема крепления лотка	DEVISION

Формат А4

ГП 1.1. План подземного этажа. СКС, СКТ

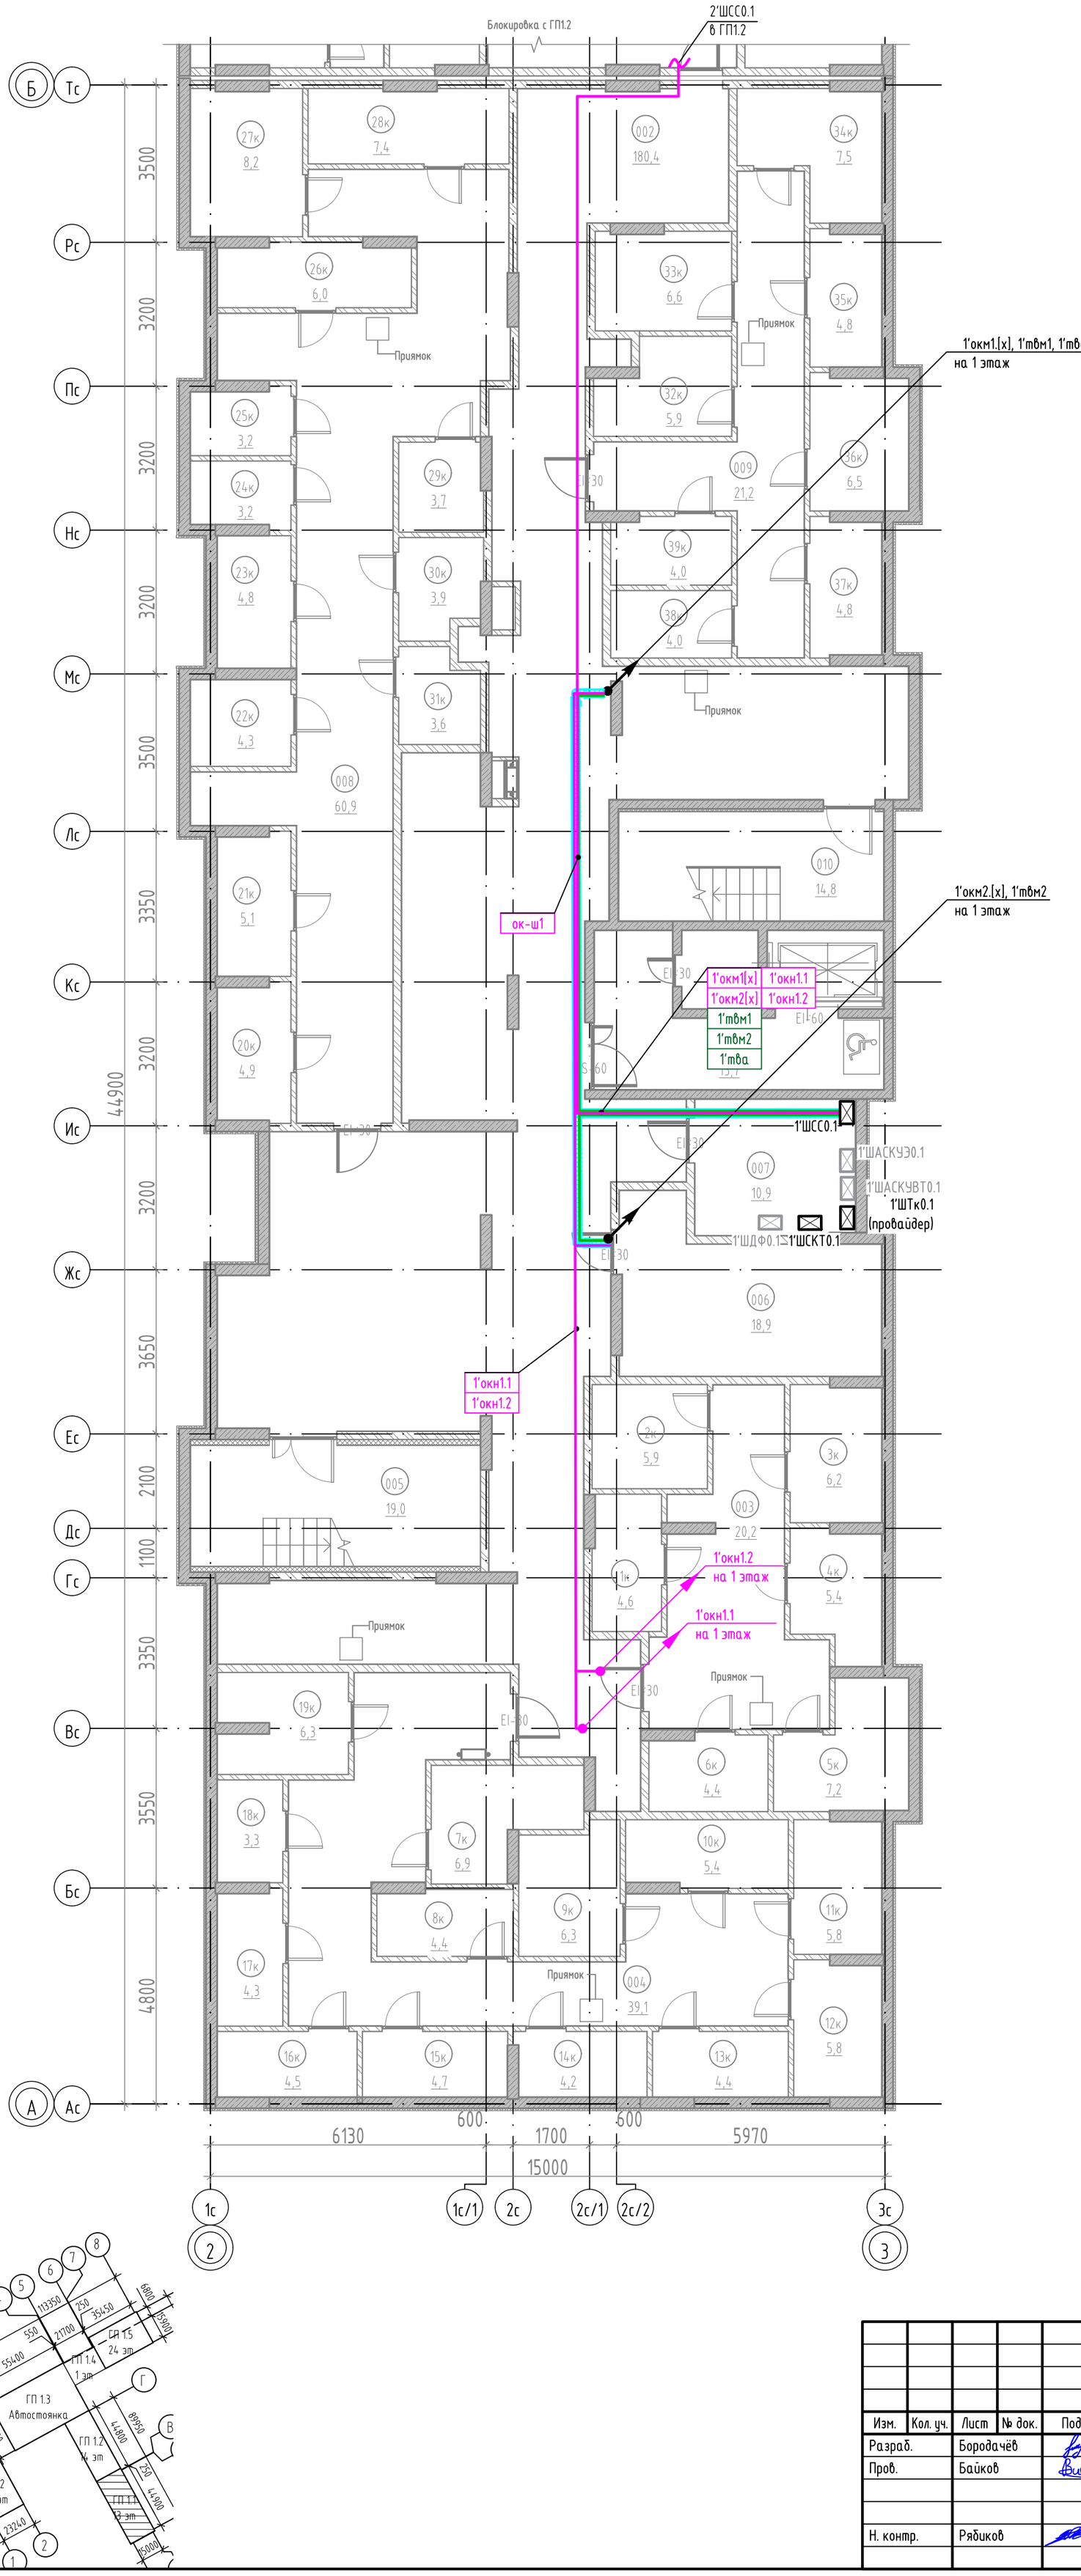

Экспликация помещений подвала

№	Наименование	Площадь,м²	Категория
Техническое			
006	Электрощитовая	18,9	В4
007	Помещение СС	10,9	В4
		29,8	
МОП			
001	Тамбур-шлюз	13,7	
002	Коридор	180,4	
003	Проход	20,2	
004	Проход	39,1	
005	Лестничная клетка из подвала	19,0	
008	Проход	60,9	
009	Проход	21,2	
010	Выход из подвала	14,8	
		369,3	
Кладовые			
1к	Кладовая	4,6	В4
2к	Кладовая	5,9	В4
3к	Кладовая	6,2	В4
4к	Кладовая	5,4	В4
5к	Кладовая	7,2	В4
6к	Кладовая	4,4	В4
7к	Кладовая	6,9	В4
8к	Кладовая	4,4	В4
9к	Кладовая	6,3	В4
10к	Кладовая	5,4	В4
11к	Кладовая	5,8	В4
12к	Кладовая	5,8	В4
13к	Кладовая	4,4	В4
14к	Кладовая	4,2	В4
15к	Кладовая	4,7	В4
16к	Кладовая	4,5	В4
17к	Кладовая	4,3	В4
18к	Кладовая	3,3	В4
19к	Кладовая	6,3	В4
20к	Кладовая	4,9	В4
21к	Кладовая	5,1	В4
22к	Кладовая	4,3	В4
23к	Кладовая	4,8	В4
24к	Кладовая	3,2	В4
25к	Кладовая	3,2	В4
26к	Кладовая	6,0	В4
27к	Кладовая	8,2	В4
28к	Кладовая	7,4	В4
29к	Кладовая	3,7	В4
30к	Кладовая	3,9	В4
31к	Кладовая	3,6	В4
32к	Кладовая	5,9	В4
33к	Кладовая	6,6	В4
34к	Кладовая	7,5	В4
35к	Кладовая	4,8	В4
36к	Кладовая	6,5	В4
37к	Кладовая	4,8	В4
38к	Кладовая	4,0	В4
39к	Кладовая	4,0	В4
		202,4	
Общая площадь помещений на этаже		601,5	

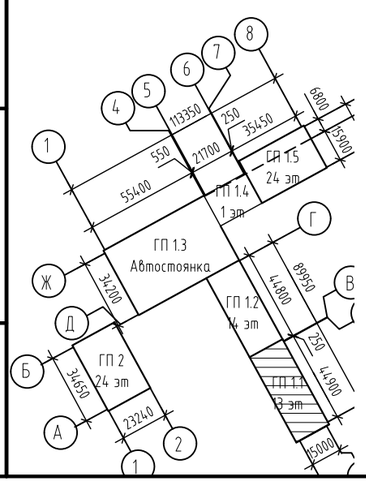

Взам. инв. №	Подп. и дата	Инв. № подл.

Изм.	Кол. уч.	Лист	№ док.	Подп.	Дата
Разраб.		Бородачёв			06.25
Пров.		Байков			06.25
Н. контр.		Рябиков			06.25

127-СТТ/24-1-1-СС1

Многоквартирные жилые дома с объектами инфраструктуры, расположенные по адресу: г. Тюмень, в границах улиц Лесопарковая - Стартовая. Квартал №1

1 этап: ГП1.1, ГП1.2, ГП1.3, ГП1.4, ГП1.5, ГП2

Стадия	Лист	Листов
Р	13	

ГП 1.1. План подземного этажа. СКС, СКТ

DEVISION

Формат А2

ГП 1.1. План 1 этажа. СКС, СКТ

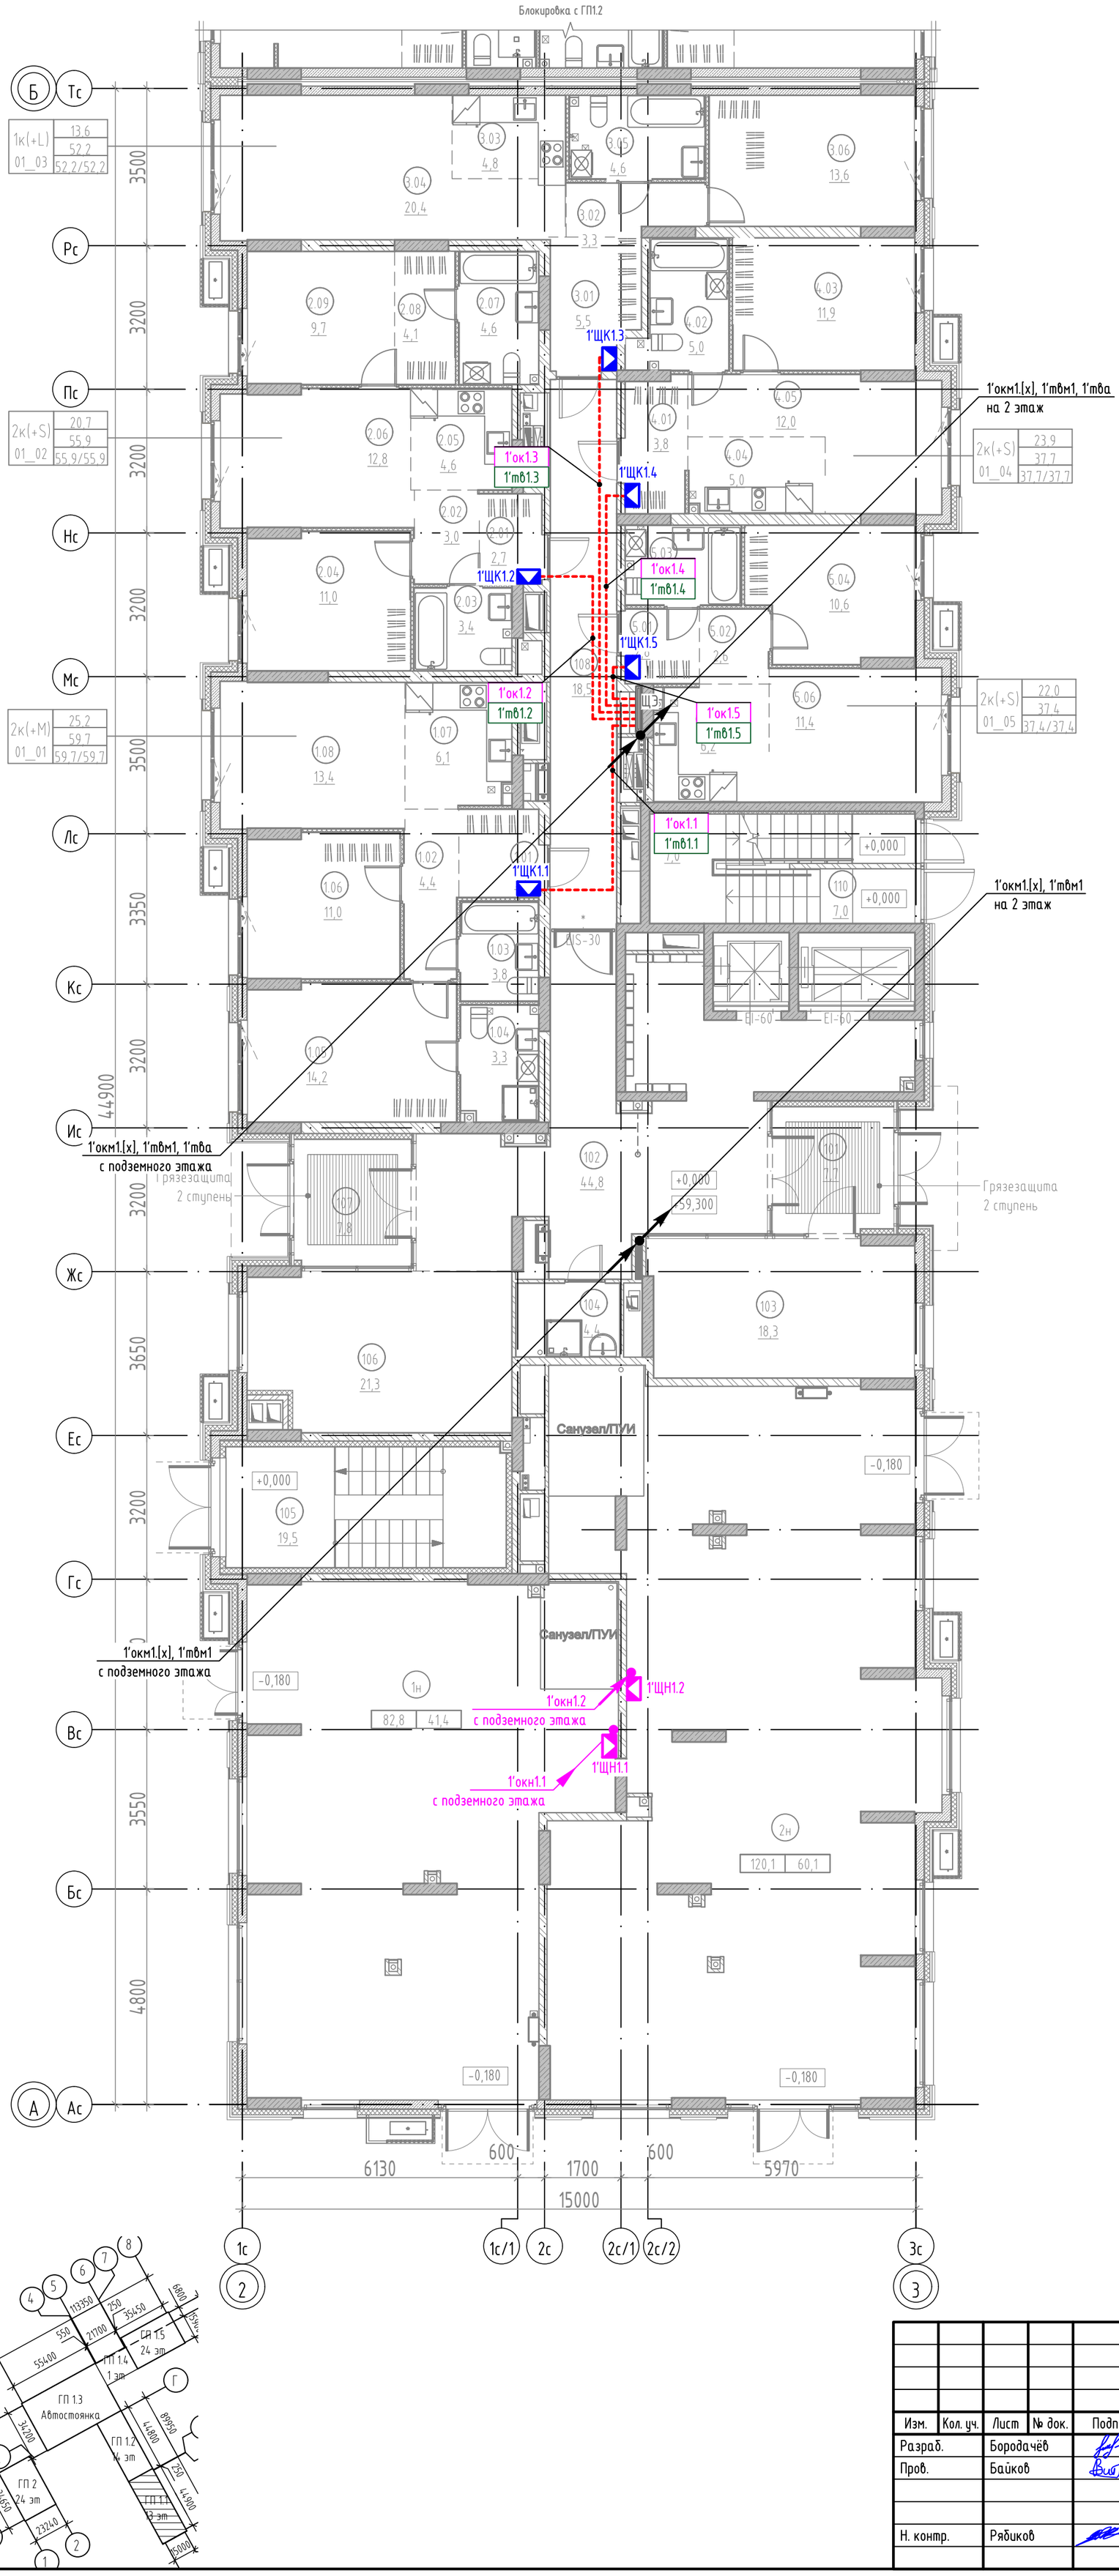

Экспликация помещений 1 этажа

№	Наименование	Площадь,м²	Площадь торговая,м²
2К(+М) 01_01			
1.01	Прихожая	3,5	
1.02	Коридор	4,4	
1.03	Санузел	3,8	
1.04	Санузел	3,3	
1.05	Комната	14,2	
1.06	Комната	11,0	
1.07	Кухня-ниша	6,1	
1.08	Столовая	13,4	
		59,7	0,0
2К(+S) 01_02			
2.01	Прихожая	2,7	
2.02	Коридор	3,0	
2.03	Санузел	3,4	
2.04	Комната	11,0	
2.05	Кухня-ниша	4,6	
2.06	Столовая	12,8	
2.07	Санузел	4,6	
2.08	Гардероб	4,1	
2.09	Комната	9,7	
		55,9	0,0
1К(+L) 01_03			
3.01	Прихожая	5,5	
3.02	Коридор	3,3	
3.03	Кухня-ниша	4,8	
3.04	Столовая	20,4	
3.05	Санузел	4,6	
3.06	Комната	13,6	
		52,2	0,0
2К(+S) 01_04			
4.01	Прихожая	3,8	
4.02	Санузел	5,0	
4.03	Комната	11,9	
4.04	Кухня-ниша	5,0	
4.05	Гостиная	12,0	
		37,7	0,0
2К(+S) 01_05			
5.01	Прихожая	2,8	
5.02	Коридор	2,6	
5.03	Санузел	3,8	
5.04	Комната	10,6	
5.05	Кухня-ниша	6,2	
5.06	Гостиная	11,4	
		37,4	0,0
МОП			
101	Тамбур	7,7	
102	Вестибюль	44,8	
103	Колясочная	18,3	
104	ПУИ	4,4	
105	Лестничная клетка из подвала	19,5	
106	Рекреационная зона	21,3	
107	Тамбур	7,8	
108	Коридор межквартирный	18,5	
109	Лестничная клетка	7,0	
110	Выход из подвала	7,0	
		156,3	0,0
Нежилое			
1н	Коммерческое помещение (торговля)	82,8	41,4
2н	Коммерческое помещение (торговля)	120,1	60,1
		202,9	101,5
Общая площадь помещений на этаже		602,1	101,5

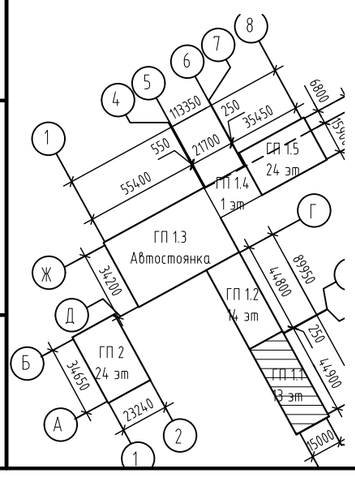

Взам. инв. №

Подп. и дата

Инв. № подл.

Изм.	Кол. уч.	Лист	№ док.	Подп.	Дата
Разраб.		Бородачёв			06.25
Пров.		Байков			06.25
Н. контр.		Рябиков			06.25

127-СТТ/24-1-1-СС1

Многоквартирные жилые дома с объектами инфраструктуры, расположенные по адресу: г. Тюмень, в границах улиц Лесопарковая - Стартовая. Квартал №1

1 этап: ГП1.1, ГП1.2, ГП1.3, ГП1.4, ГП1.5, ГП2

Стадия	Лист	Листов
Р	14	

ГП 1.1. План 1 этажа. СКС, СКТ

DEVISION

Формат А2

ГП 1.1. План 2 этажа. СКС, СКТ

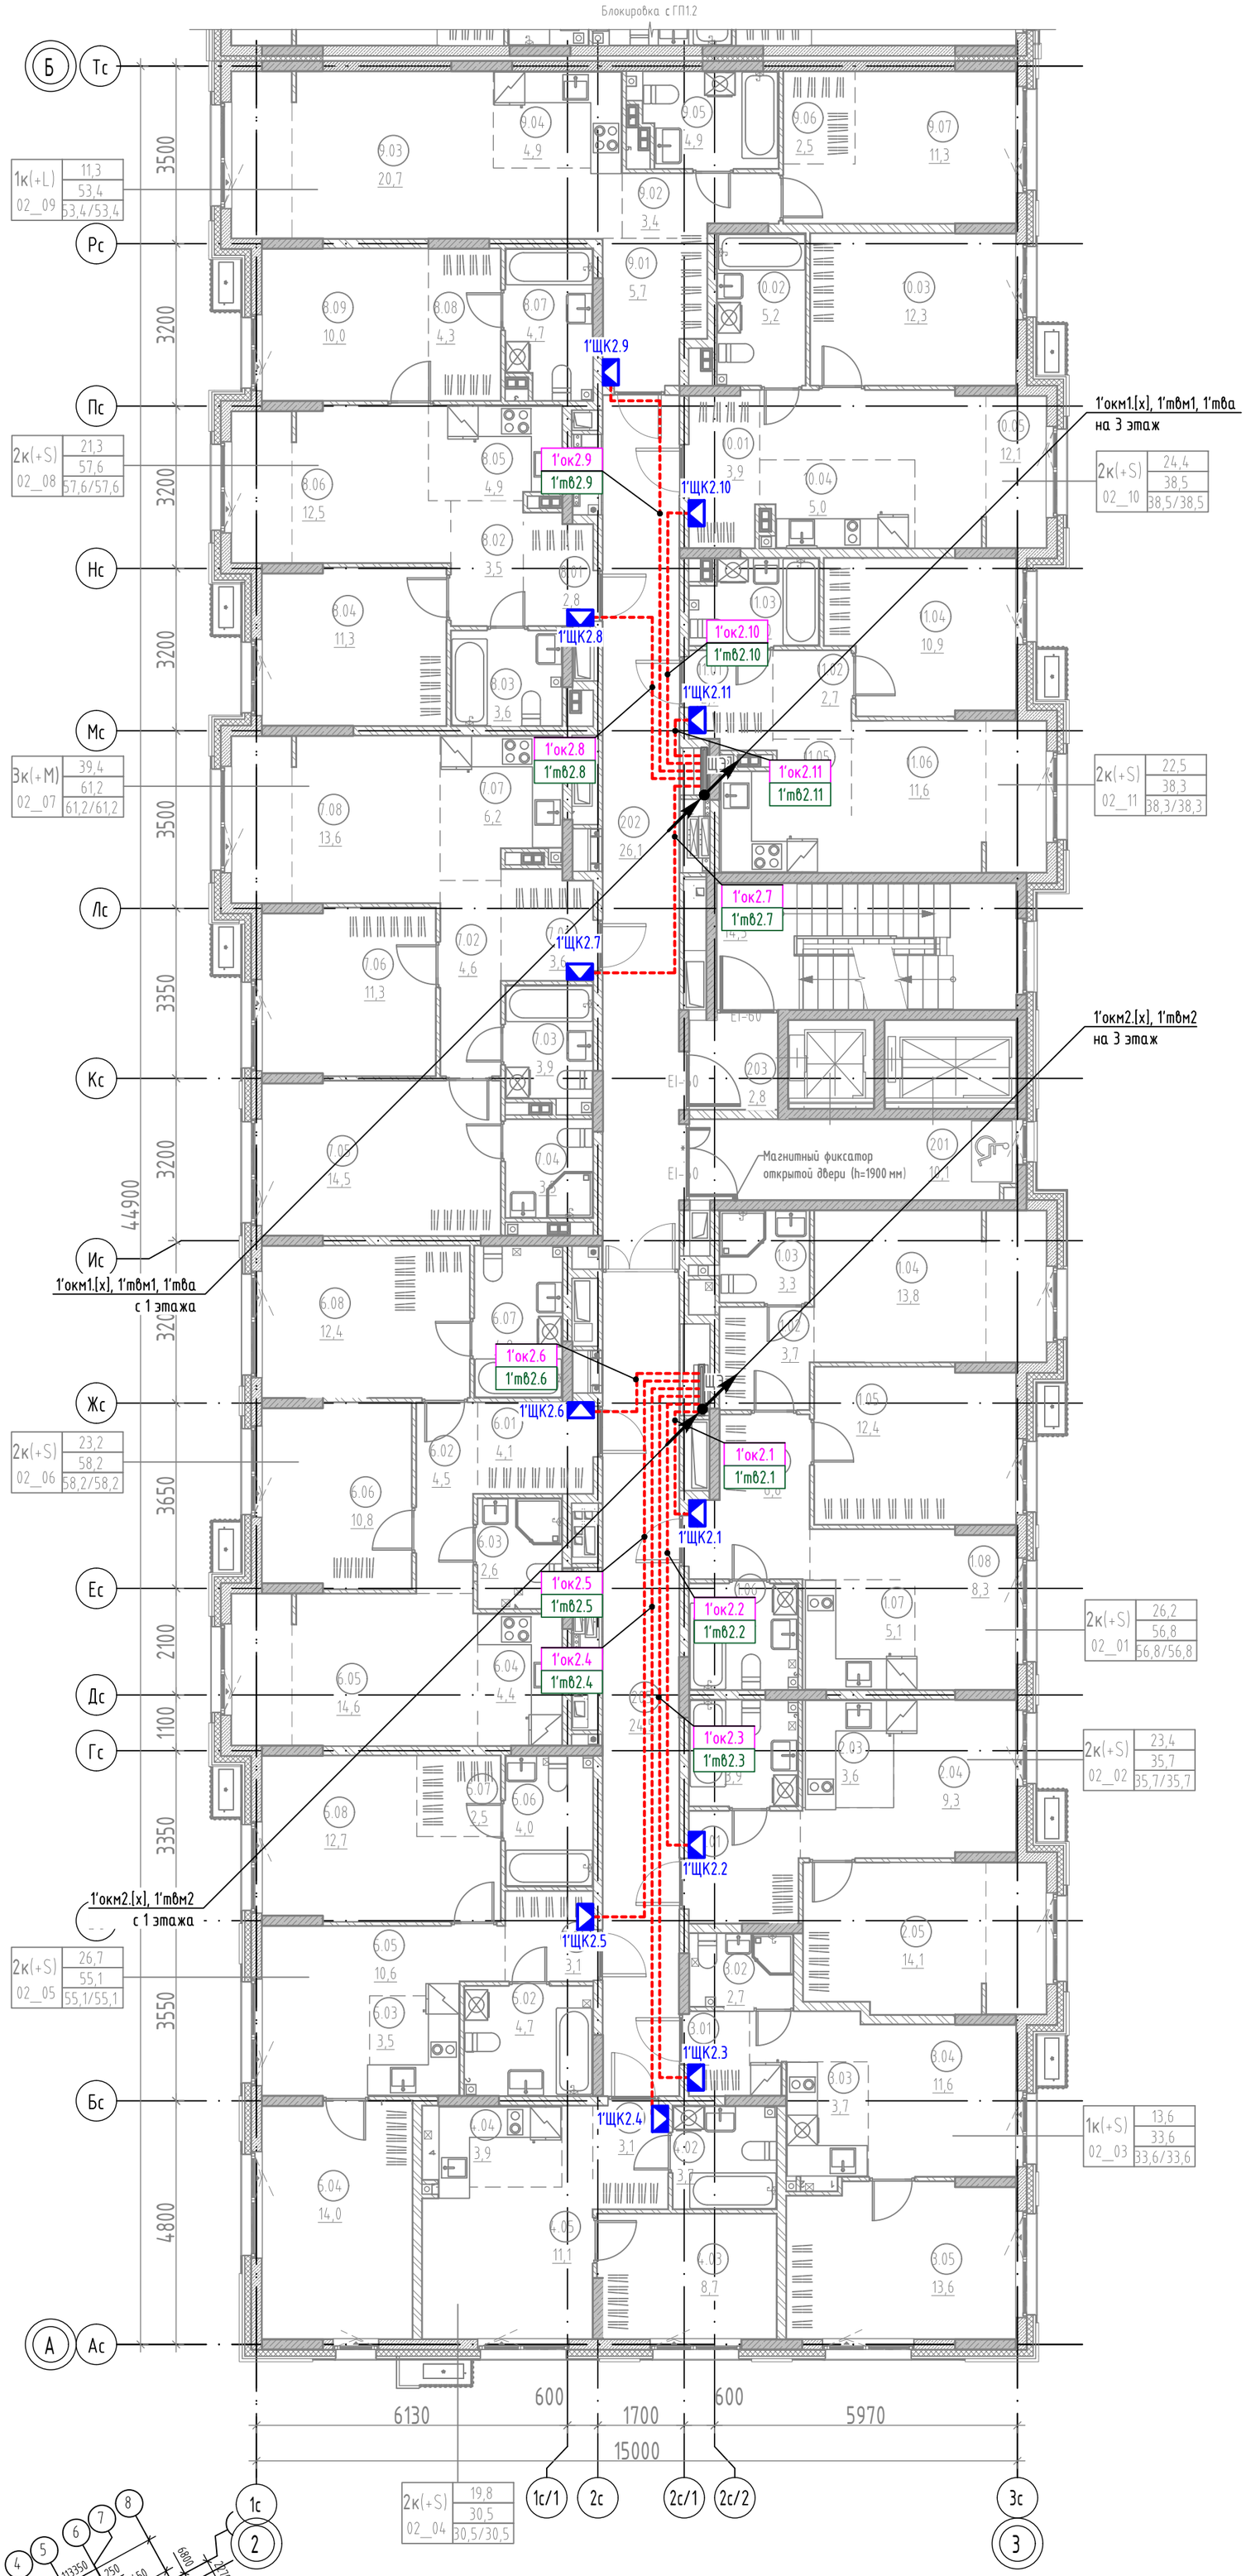

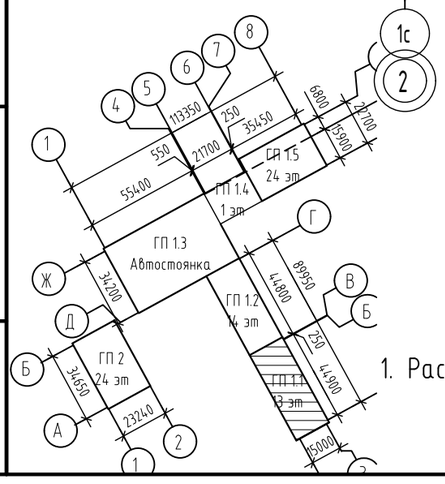

1. Расположение оборудования и сетей связи для 3-12 этажа аналогично данному.

Экспликация помещений 2 этажа

№	Наименование	Площадь, м²
МОП		
201	Лифтовой холл	10,1
202	Холл	26,1
203	Тамбур-шлюз	2,8
204	Лестничная клетка	14,5
205	Коридор межквартирный	24,5
		78,0
2К(+S) 02_01		
1.01	Прихожая	6,8
1.02	Гардероб	3,7
1.03	Санузел	3,3
1.04	Комната	13,8
1.05	Комната	12,4
1.06	Санузел	3,4
1.07	Кухня-ниша	5,1
1.08	Столовая	8,3
		56,8
2К(+S) 02_02		
2.01	Прихожая	4,8
2.02	Санузел	3,9
2.03	Кухня-ниша	3,6
2.04	Гостиная	9,3
2.05	Комната	14,1
		35,7
1К(+S) 02_03		
3.01	Прихожая	2,0
3.02	Санузел	2,7
3.03	Кухня-ниша	3,7
3.04	Столовая	11,6
3.05	Комната	13,6
		33,6
2К(+S) 02_04		
4.01	Прихожая	3,1
4.02	Санузел	3,7
4.03	Комната	8,7
4.04	Кухня-ниша	3,9
4.05	Гостиная	11,1
		30,5
2К(+S) 02_05		
5.01	Прихожая	3,1
5.02	Санузел	4,7
5.03	Кухня-ниша	3,5
5.04	Комната	14,0
5.05	Столовая	10,6
5.06	Санузел	4,0
5.07	Гардероб	2,5
5.08	Комната	12,7
		55,1
2К(+S) 02_06		
6.01	Прихожая	4,1
6.02	Коридор	4,5
6.03	Санузел	2,6
6.04	Кухня-ниша	4,4
6.05	Столовая	14,6
6.06	Комната	10,8
6.07	Санузел	4,8
6.08	Комната	12,4
		58,2
3К(+M) 02_07		
7.01	Прихожая	3,6
7.02	Коридор	4,6
7.03	Санузел	3,9
7.04	Санузел	3,5
7.05	Комната	14,5
7.06	Комната	11,3
7.07	Кухня-ниша	6,2
7.08	Гостиная	13,6
		61,2
2К(+S) 02_08		
8.01	Прихожая	2,8
8.02	Коридор	3,5
8.03	Санузел	3,6
8.04	Комната	11,3
8.05	Кухня-ниша	4,9
8.06	Столовая	12,5
8.07	Санузел	4,7
8.08	Гардероб	4,3
8.09	Комната	10,0
		57,6
1К(+L) 02_09		
9.01	Прихожая	5,7
9.02	Коридор	3,4
9.03	Столовая	20,7
9.04	Кухня-ниша	4,9
9.05	Санузел	4,9
9.06	Гардероб	2,5
9.07	Комната	11,3
		53,4
2К(+S) 02_10		
10.01	Прихожая	3,9
10.02	Санузел	5,2
10.03	Комната	12,3
10.04	Кухня-ниша	5,0
10.05	Гостиная	12,1
		38,5
2К(+S) 02_11		
11.01	Прихожая	2,9
11.02	Коридор	2,7
11.03	Санузел	4,0
11.04	Комната	10,9
11.05	Кухня-ниша	6,2
11.06	Гостиная	11,6
		38,3
Общая площадь помещений на этаже		596,9

Изм.	Кол. уч.	Лист	№ док.	Подп.	Дата
Разраб.		Бородачёв			06.25
Пров.		Байков			06.25
Н. контр.		Рябиков			06.25

127-СТТ/24-1-1-СС1

Многоквартирные жилые дома с объектами инфраструктуры, расположенные по адресу: г. Тюмень, в границах улиц Лесопарковая - Стартовая. Квартал №1

1 этап: ГП1.1, ГП1.2, ГП1.3, ГП1.4, ГП1.5, ГП2

Стадия	Лист	Листов
Р	15	

ГП 1.1. План 2 этажа. СКС, СКТ

DEVISION

Взам. инв. № | Подп. и дата | Инв. № подл.

Формат А2

ГП 1.1. План 13 этажа. СКС, СКТ

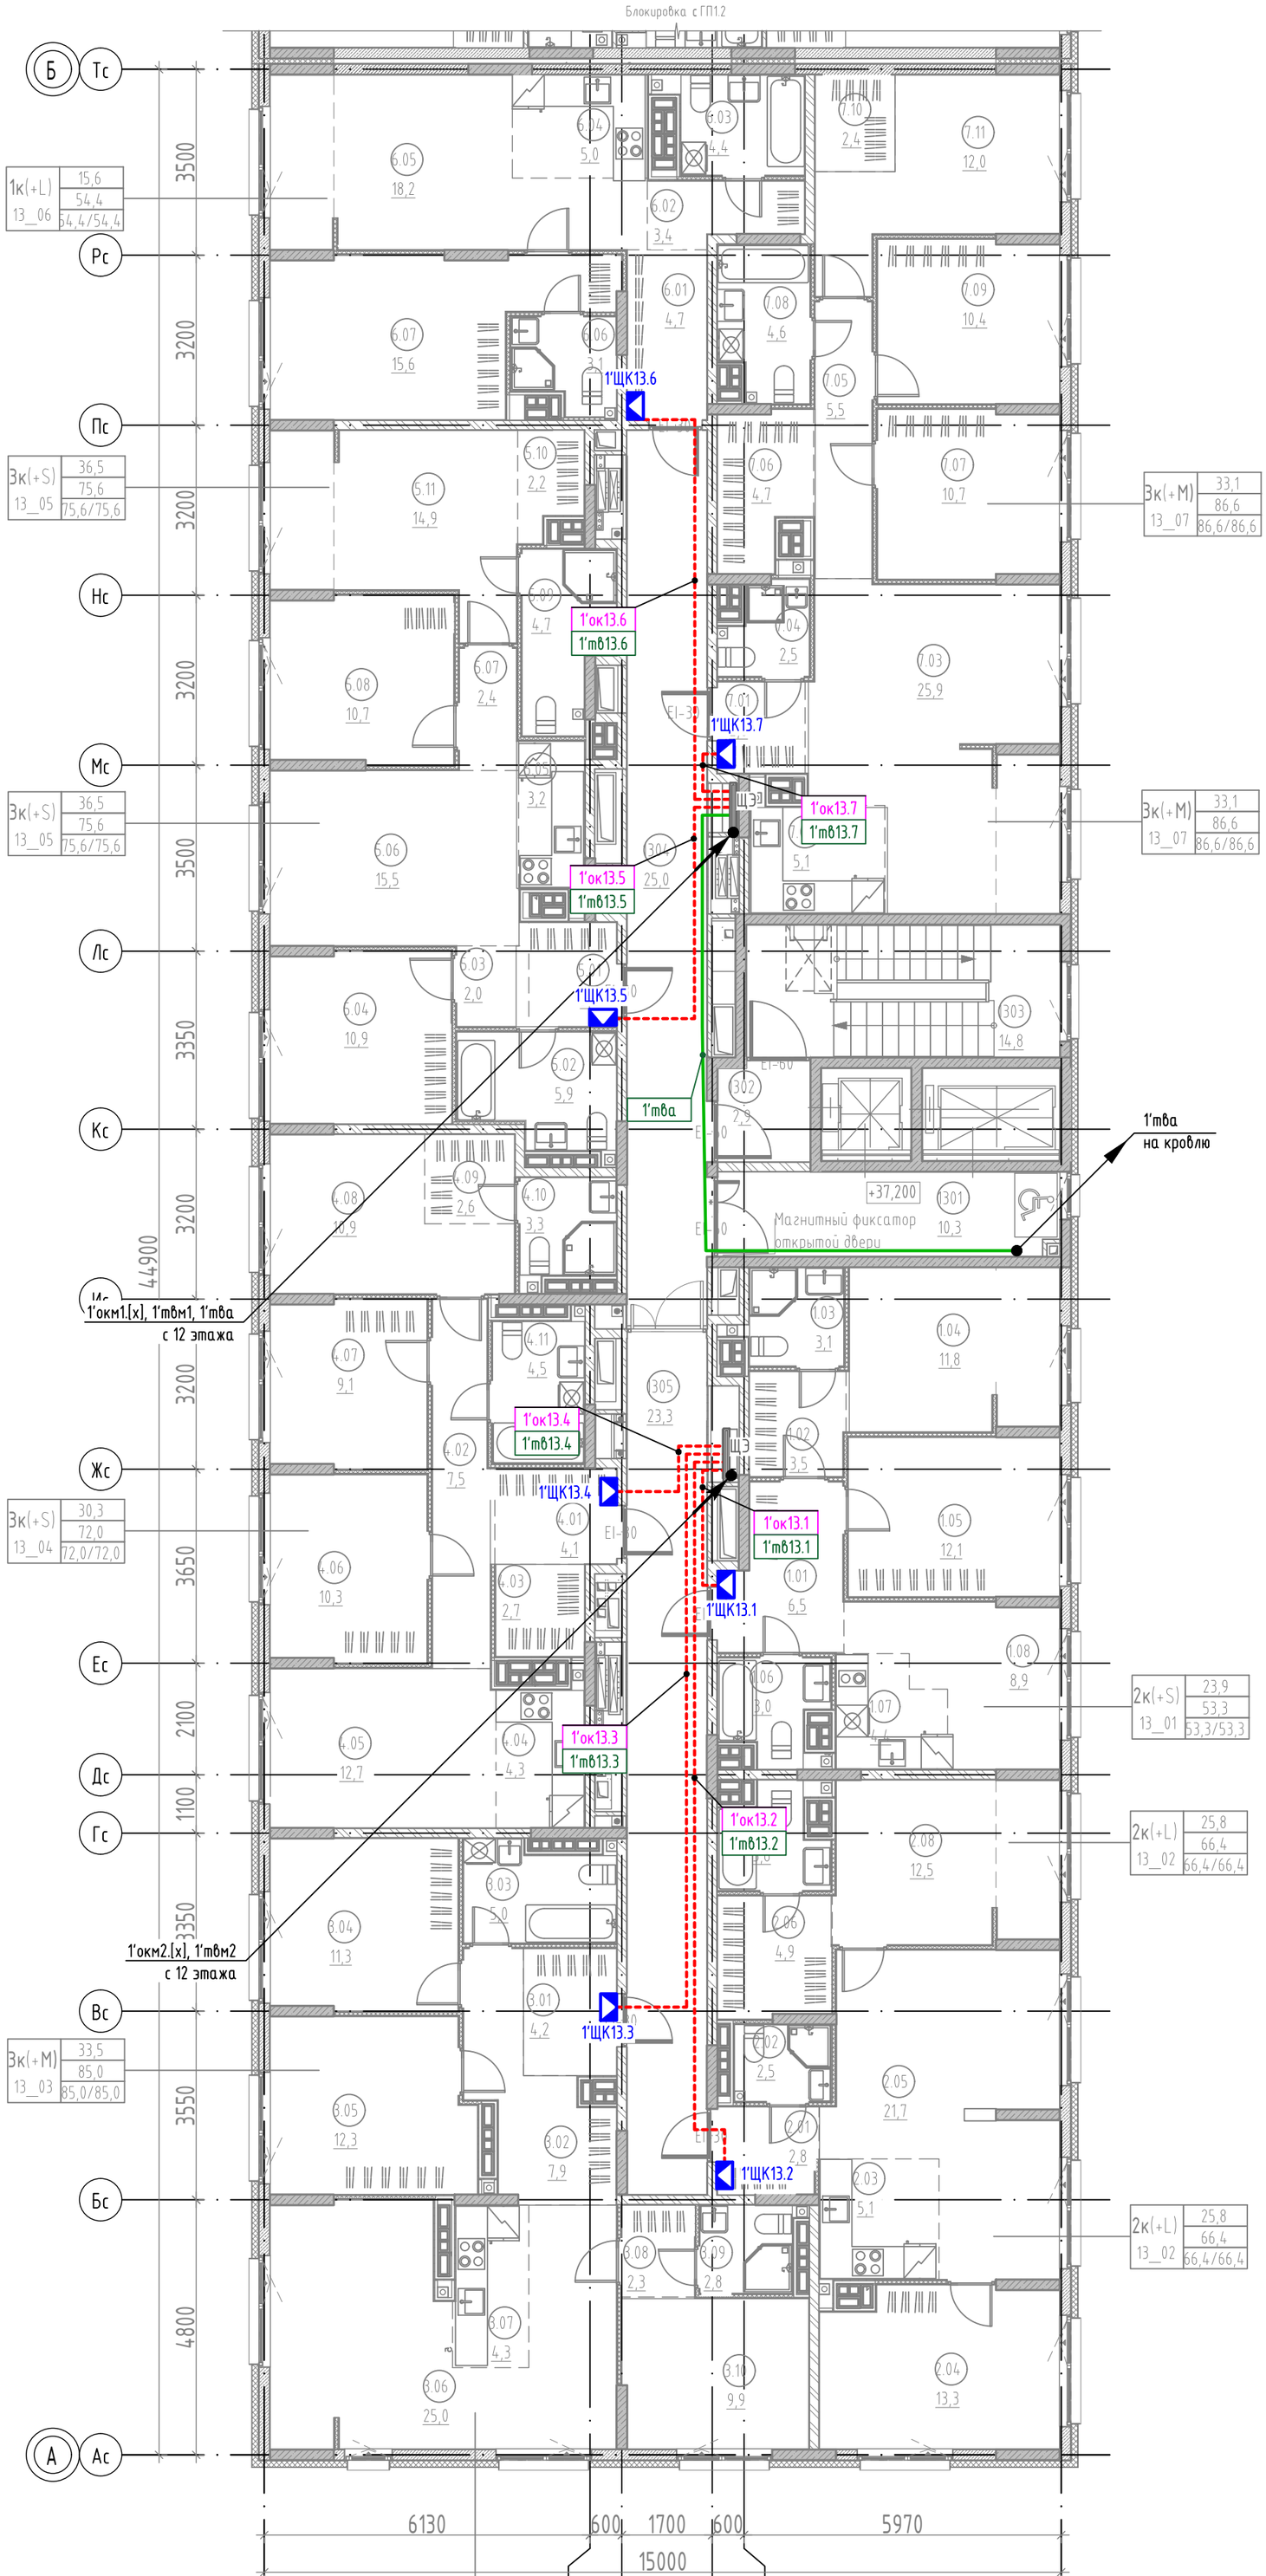

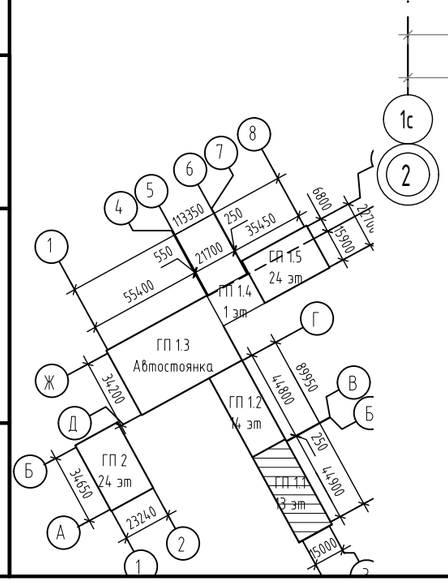

Экспликация помещений 13 этажа

№	Наименование	Площадь,м2
МОП		
1301	Лифтовой холл	10,3
1302	Тамбур-шлюз	2,9
1303	Лестничная клетка	14,8
1304	Холл	25,0
1305	Коридор	23,3
		76,3
2К(+S) 13_01		
1.01	Прихожая	6,5
1.02	Гардероб	3,5
1.03	Санузел	3,1
1.04	Комната	11,8
1.05	Комната	12,1
1.06	Санузел	3,0
1.07	Кухня-ниша	4,4
1.08	Столовая	8,9
		53,3
2К(+L) 13_02		
2.01	Прихожая	2,8
2.02	Санузел	2,5
2.03	Кухня-ниша	5,1
2.04	Комната	13,3
2.05	Столовая	21,7
2.06	Гардероб	4,9
2.07	Санузел	3,6
2.08	Комната	12,5
		66,4
3К(+M) 13_03		
3.01	Прихожая	4,2
3.02	Коридор	7,9
3.03	Санузел	5,0
3.04	Комната	11,3
3.05	Комната	12,3
3.06	Столовая	25,0
3.07	Кухня-ниша	4,3
3.08	Гардероб	2,3
3.09	Санузел	2,8
3.10	Комната	9,9
		85,0
3К(+S) 13_04		
4.01	Прихожая	4,1
4.02	Коридор	7,5
4.03	Гардероб	2,7
4.04	Кухня-ниша	4,3
4.05	Столовая	12,7
4.06	Комната	10,3
4.07	Комната	9,1
4.08	Комната	10,9
4.09	Гардероб	2,6
4.10	Санузел	3,3
4.11	Санузел	4,5
		72,0
3К(+S) 13_05		
5.01	Прихожая	3,2
5.02	Санузел	5,9
5.03	Коридор	2,0
5.04	Комната	10,9
5.05	Кухня-ниша	3,2
5.06	Столовая	15,5
5.07	Коридор	2,4
5.08	Комната	10,7
5.09	Санузел	4,7
5.10	Гардероб	2,2
5.11	Комната	14,9
		75,6
1К(+L) 13_06		
6.01	Прихожая	4,7
6.02	Коридор	3,4
6.03	Санузел	4,4
6.04	Кухня-ниша	5,0
6.05	Столовая	18,2
6.06	Санузел	3,1
6.07	Комната	15,6
		54,4
3К(+M) 13_07		
7.01	Прихожая	2,8
7.02	Кухня-ниша	5,1
7.03	Столовая	25,9
7.04	Санузел	2,5
7.05	Коридор	5,5
7.06	Гардероб	4,7
7.07	Комната	10,7
7.08	Санузел	4,6
7.09	Комната	10,4
7.10	Гардероб	2,4
7.11	Комната	12,0
		86,6
Общая площадь помещений на этаже		569,6

						127-СТТ/24-1-1-СС1	
						Многоквартирные жилые дома с объектами инфраструктуры, расположенные по адресу: г. Тюмень, в границах улиц Лесопарковая - Стартовая. Квартал №1	
Изм.	Кол. уч.	Лист	№ док.	Подп.	Дата		
Разраб.		Бородачёв			06.25	1 этап: ГП1.1, ГП1.2, ГП1.3, ГП1.4, ГП1.5, ГП2	Стадия: Р; Лист: 16; Листов:
Пров.		Байков			06.25		
Н. контр.		Рябиков			06.25	ГП 1.1. План 13 этажа. СКС, СКТ	DEVISION

Взам. инв. № | Подп. и дата | Инв. № подл.

Формат А2

ГП 1.1. Кровли. СКС, СКТ

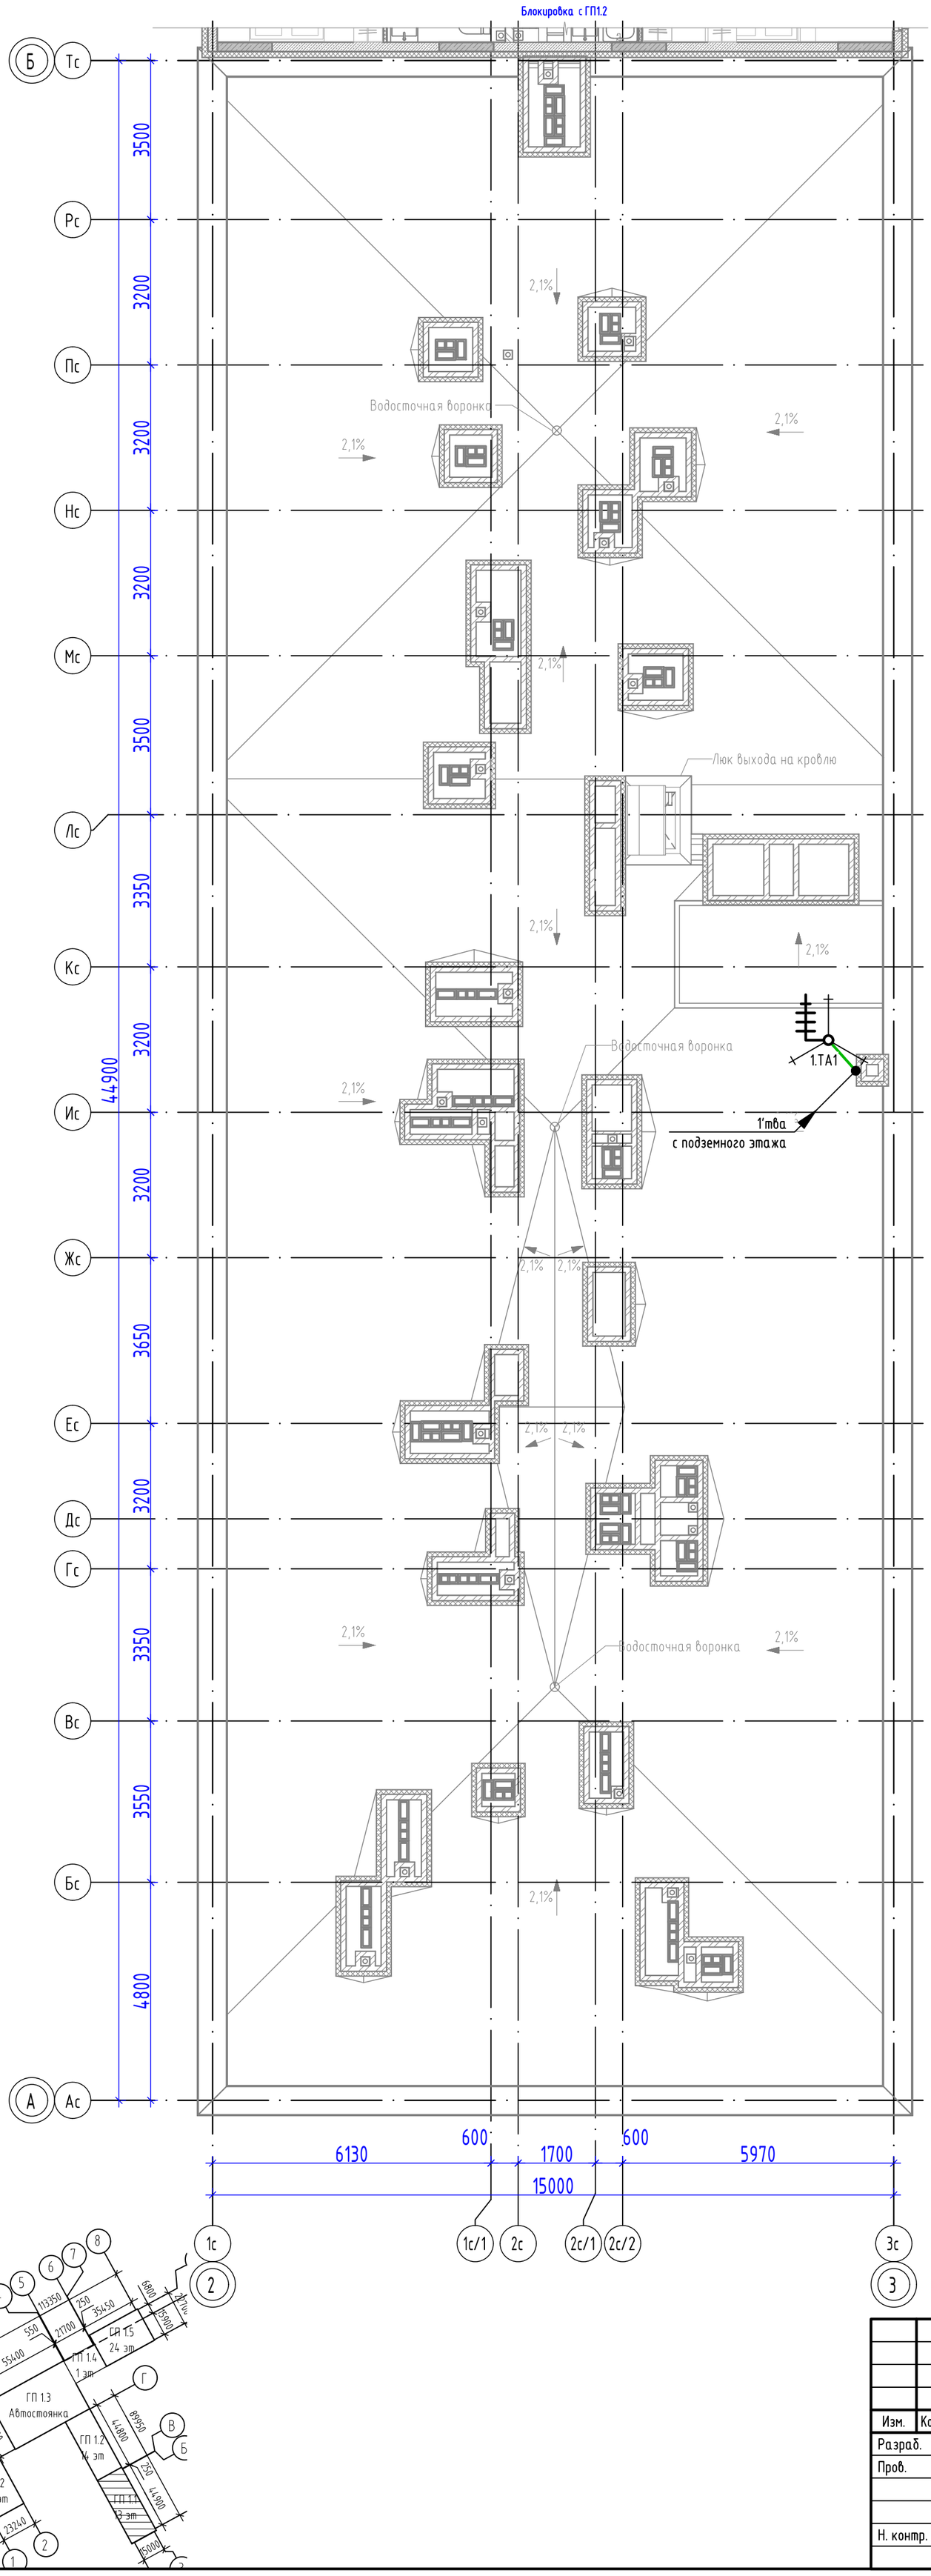

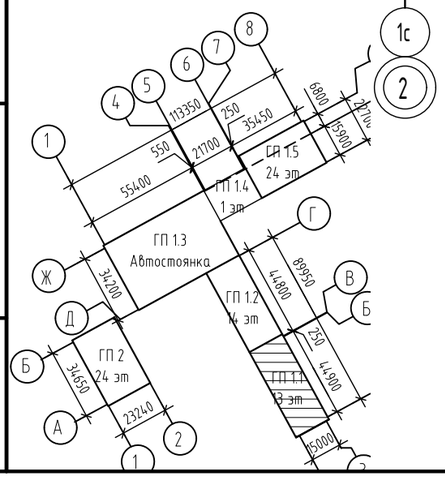

Изм.	Кол. уч.	Лист	№ док.	Подп.	Дата
Разраб.		Бородачёв			06.25
Пров.		Байков			06.25
Н. контр.		Рябиков			06.25

127-СТТ/24-1-1-СС1

Многоквартирные жилые дома с объектами инфраструктуры, расположенные по адресу: г. Тюмень, в границах улиц Лесопарковая - Стартовая. Квартал №1

1 этап: ГП1.1, ГП1.2, ГП1.3, ГП1.4, ГП1.5, ГП2

Стадия	Лист	Листов
Р	17	

ГП 1.1. План кровли. СКС, СКТ

DEVISION

Взам. инв. №

Подп. и дата

Инв. № подл.

Формат А2

ГП 1.2. План подземного этажа. СКС, СКТ

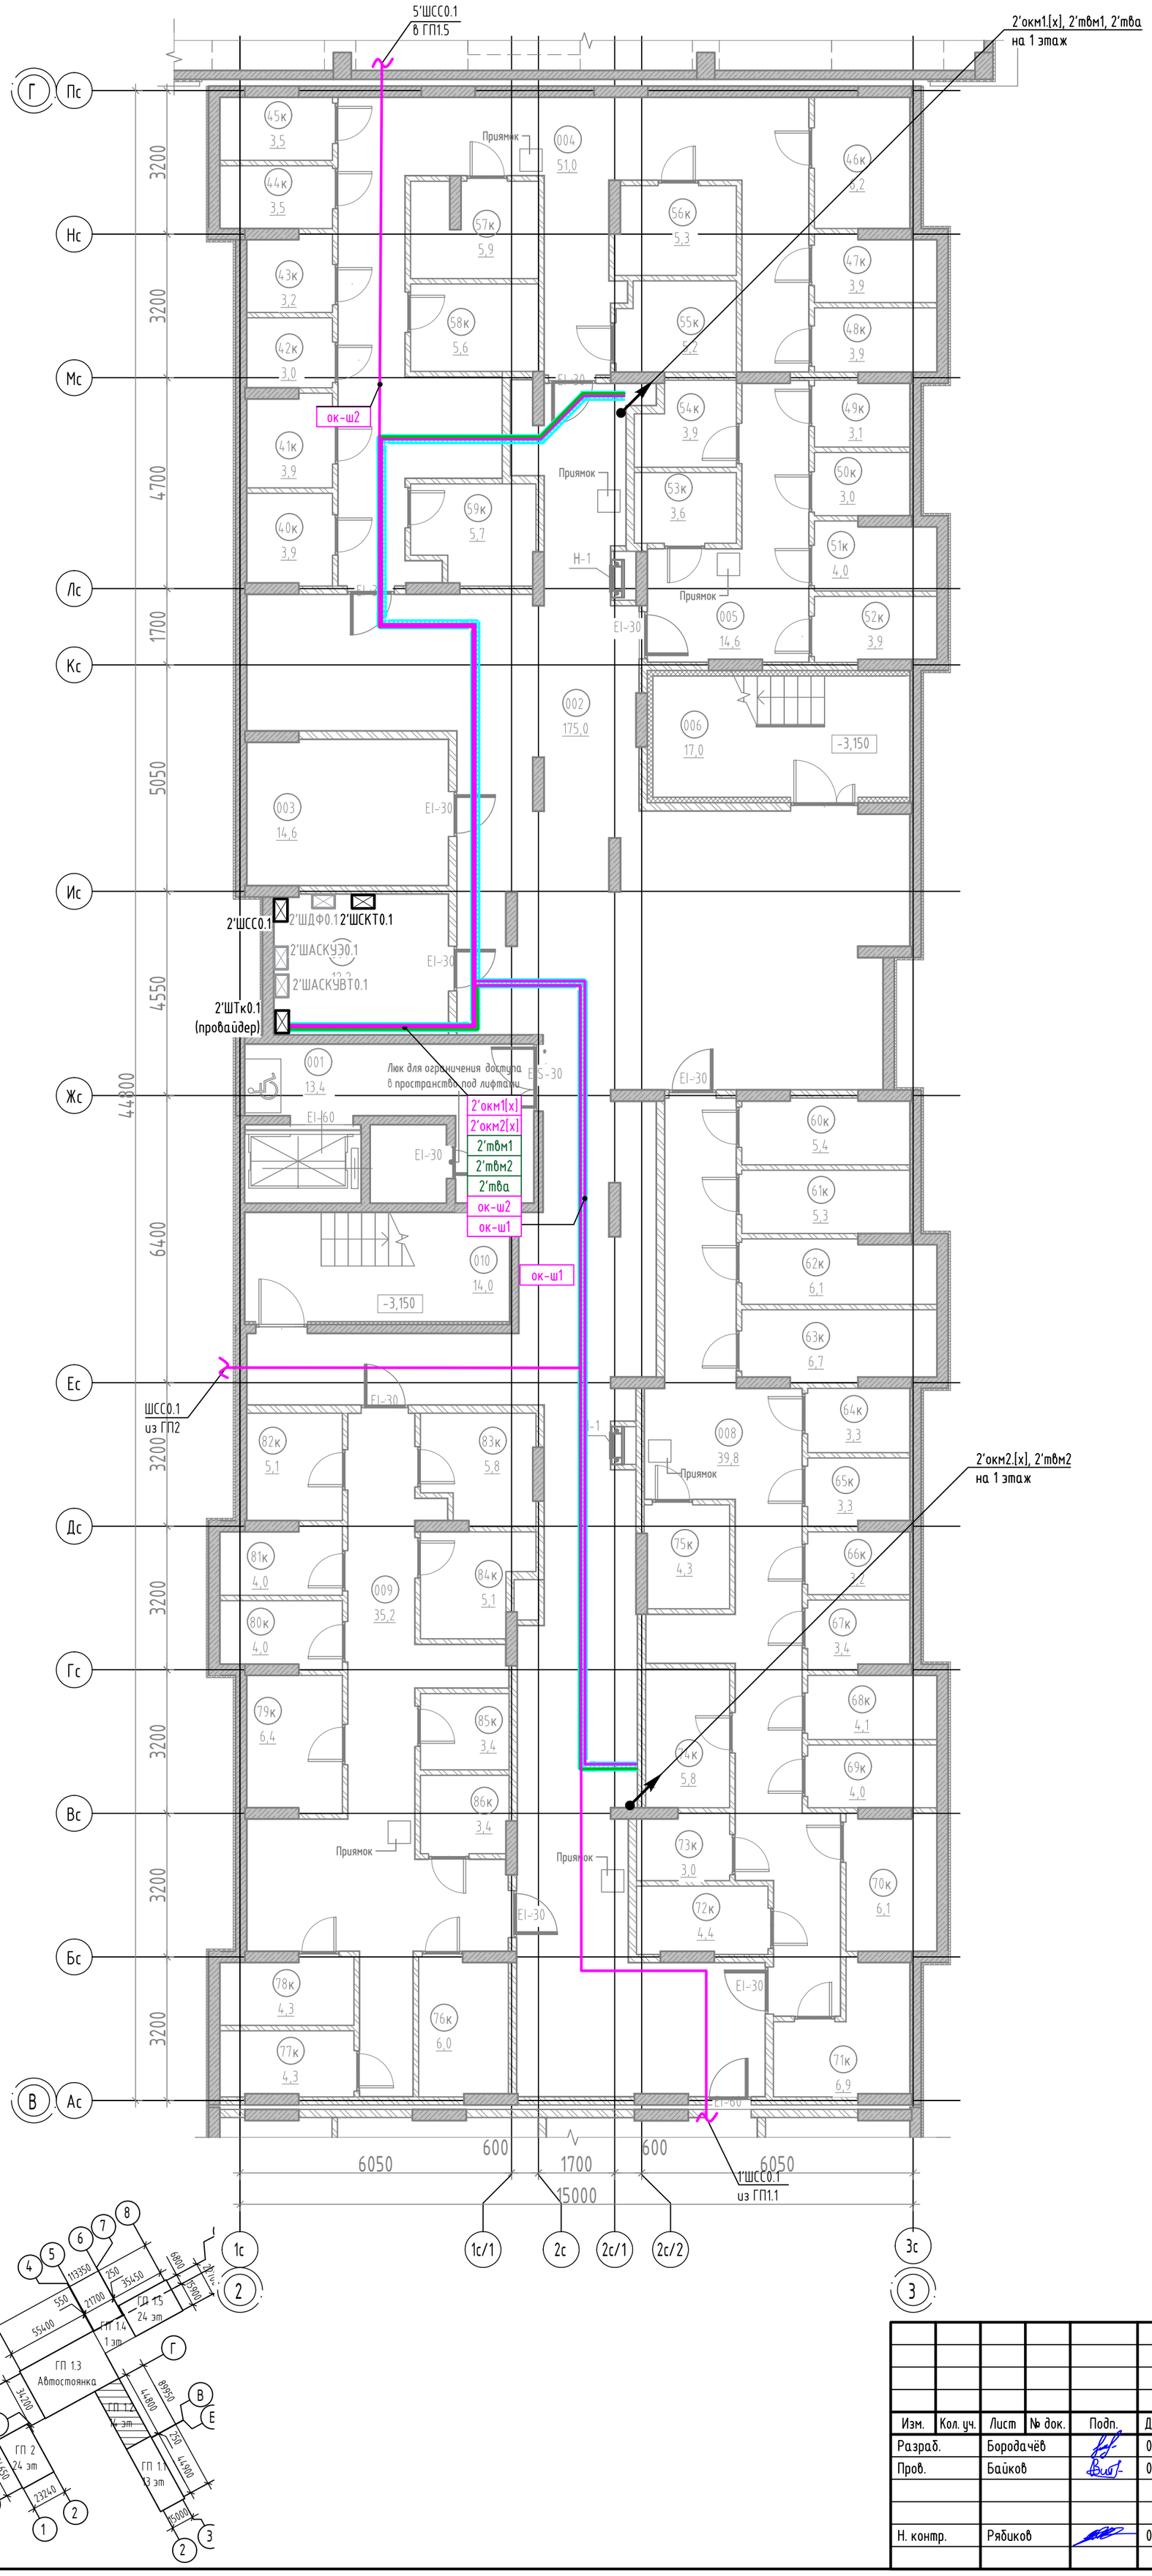

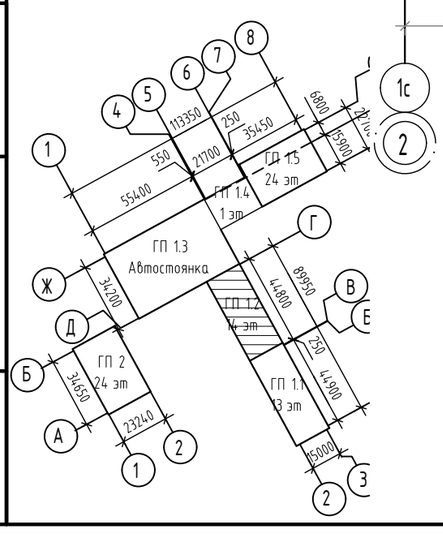

Экспликация помещений подземного этажа

№	Наименование	Площадь, м2	Кат. пом.
Кладовые			
40к	Кладовая	3,9	В4
41к	Кладовая	3,9	В4
42к	Кладовая	3,0	В4
43к	Кладовая	3,2	В4
44к	Кладовая	3,5	В4
45к	Кладовая	3,5	В4
46к	Кладовая	6,2	В4
47к	Кладовая	3,9	В4
48к	Кладовая	3,9	В4
49к	Кладовая	3,1	В4
50к	Кладовая	3,0	В4
51к	Кладовая	4,0	В4
52к	Кладовая	3,9	В4
53к	Кладовая	3,6	В4
54к	Кладовая	3,9	В4
55к	Кладовая	5,2	В4
56к	Кладовая	5,3	В4
57к	Кладовая	5,9	В4
58к	Кладовая	5,6	В4
59к	Кладовая	5,7	В4
60к	Кладовая	5,4	В4
61к	Кладовая	5,3	В4
62к	Кладовая	6,1	В4
63к	Кладовая	6,7	В4
64к	Кладовая	3,3	В4
65к	Кладовая	3,3	В4
66к	Кладовая	3,2	В4
67к	Кладовая	3,4	В4
68к	Кладовая	4,1	В4
69к	Кладовая	4,0	В4
70к	Кладовая	6,1	В4
71к	Кладовая	6,9	В4
72к	Кладовая	4,4	В4
73к	Кладовая	3,0	В4
74к	Кладовая	5,8	В4
75к	Кладовая	4,3	В4
76к	Кладовая	6,0	В4
77к	Кладовая	4,3	В4
78к	Кладовая	4,3	В4
79к	Кладовая	6,4	В4
80к	Кладовая	4,0	В4
81к	Кладовая	4,0	В4
82к	Кладовая	5,1	В4
83к	Кладовая	5,8	В4
84к	Кладовая	5,1	В4
85к	Кладовая	3,4	В4
86к	Кладовая	3,4	В4
		211,3	
МОП			
001	Тамбур-шлюз	13,4	
002	Коридор	175,0	
004	Проход	51,0	
005	Проход	14,6	
006	Лестница из подвала	17,0	
008	Проход	39,8	
009	Проход	35,2	
010	Лестница из подвала	14,0	
		360,0	
Техническое			
003	Электрощитовая	14,6	В4
007	Помещение СС	12,2	В4
		26,8	
Общая площадь помещений на этаже		598,1	

Изм.	Кол. уч.	Лист	№ док.	Подп.	Дата
Разраб.		Бородачёв			06.25
Пров.		Байков			06.25
Н. контр.		Рябиков			06.25

127-СТТ/24-1-1-СС1

Многоквартирные жилые дома с объектами инфраструктуры, расположенные по адресу: г. Тюмень, в границах улиц Лесопарковая - Стартовая. Квартал №1

1 этап: ГП1.1, ГП1.2, ГП1.3, ГП1.4, ГП1.5, ГП2

Стадия	Лист	Листов
Р	18	

ГП 1.2. План подземного этажа. СКС, СКТ

DEVISION

Взам. инв. №

Подп. и дата

Инв. № подл.

Формат А2

ГП 1.2. План 1 этажа. СКС, СКТ

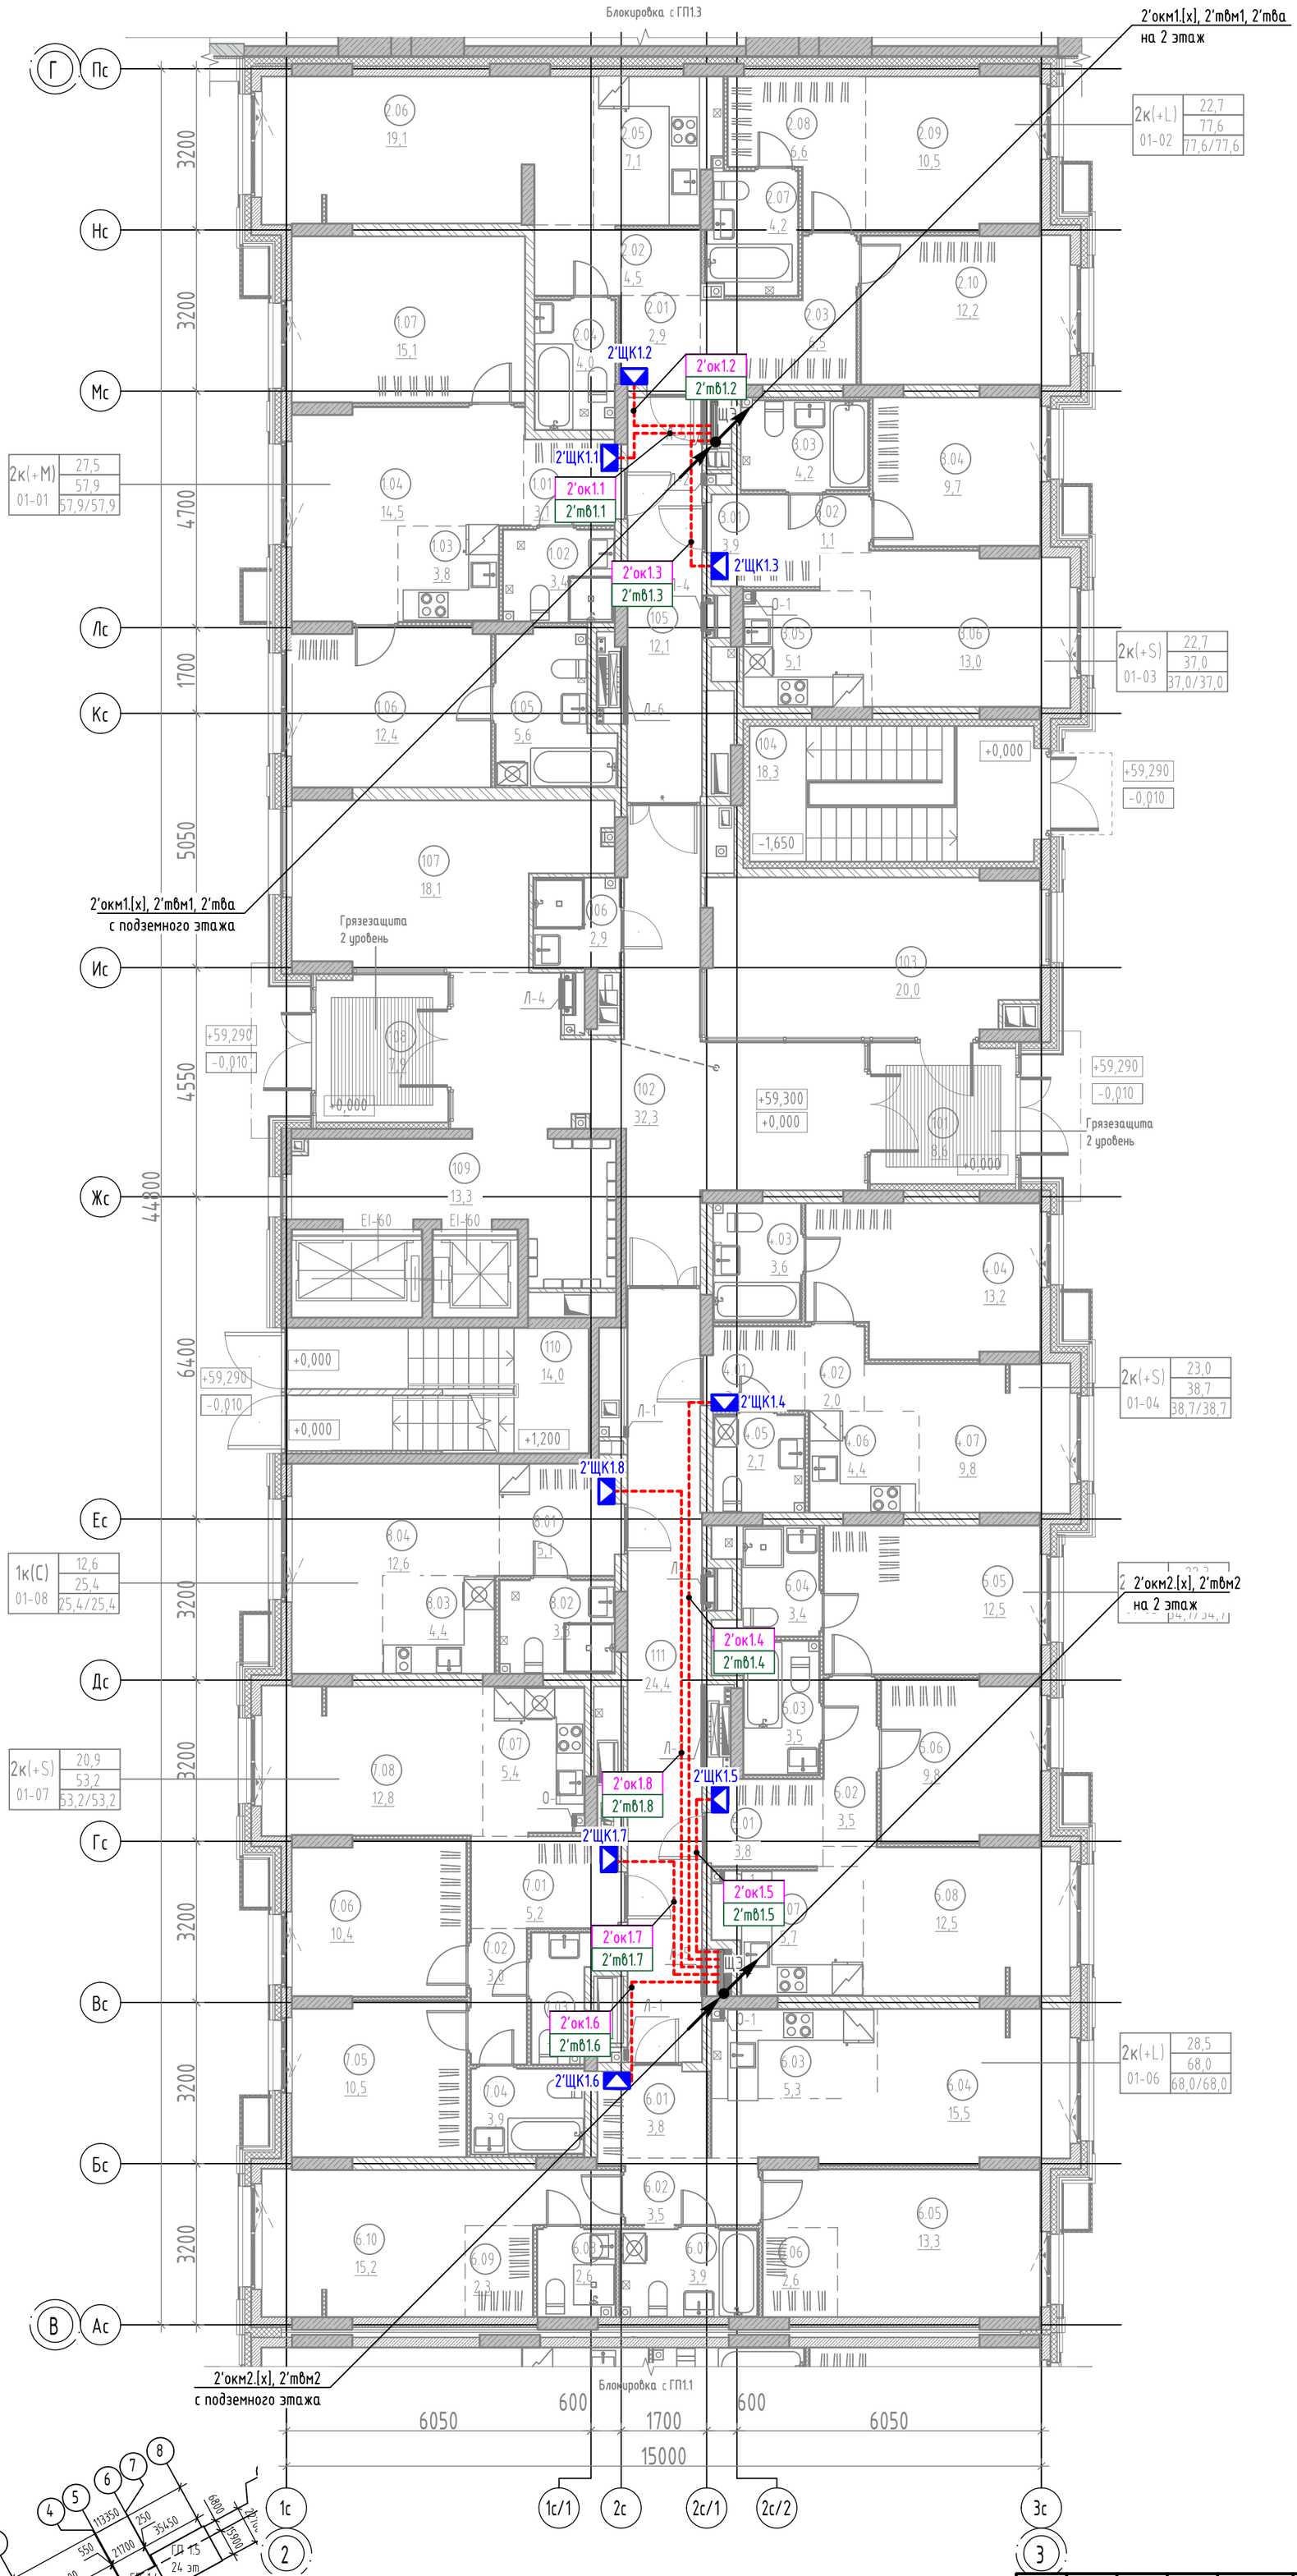

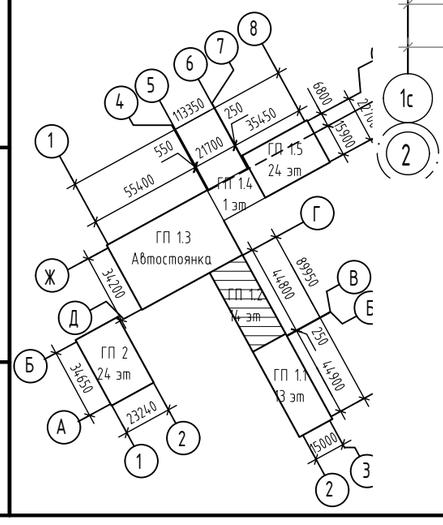

Экспликация помещений 1 этажа

№	Наименование	Площадь, м2
МОП		
101	Тамбур	8,6
102	Вестибюль	32,3
103	Колясочная	20,0
104	Лестничная клетка	18,3
105	Коридор	12,1
106	ПУИ	2,9
107	Рекреационная зона	18,1
108	Тамбур	7,9
109	Лифтовой холл	13,3
110	Лестничная клетка	14,0
111	Коридор	24,4
		171,9
2К(+M) 01-01		
1.01	Прихожая	3,1
1.02	Санузел	3,4
1.03	Кухня-ниша	3,8
1.04	Столовая	14,5
1.05	Санузел	5,6
1.06	Комната	12,4
1.07	Комната	15,1
		57,9
2К(+L) 01-02		
2.01	Прихожая	2,9
2.02	Коридор	4,5
2.03	Коридор	6,5
2.04	Санузел	4,0
2.05	Кухня-ниша	7,1
2.06	Столовая	19,1
2.07	Санузел	4,2
2.08	Гардероб	6,6
2.09	Комната	10,5
2.10	Комната	12,2
		77,6
2К(+S) 01-03		
3.01	Прихожая	3,9
3.02	Коридор	1,1
3.03	Санузел	4,2
3.04	Комната	9,7
3.05	Кухня-ниша	5,1
3.06	Гостиная	13,0
		37,0
2К(+S) 01-04		
4.01	Прихожая	3,0
4.02	Коридор	2,0
4.03	Санузел	3,6
4.04	Комната	13,2
4.05	Санузел	2,7
4.06	Кухня-ниша	4,4
4.07	Гостиная	9,8
		38,7
2К(+S) 01-05		
5.01	Прихожая	3,8
5.02	Коридор	3,5
5.03	Санузел	3,5
5.04	Санузел	3,4
5.05	Комната	12,5
5.06	Комната	9,8
5.07	Кухня-ниша	5,7
5.08	Столовая	12,5
		54,7
2К(+L) 01-06		
6.01	Прихожая	3,8
6.02	Коридор	3,5
6.03	Кухня-ниша	5,3
6.04	Столовая	15,5
6.05	Комната	13,3
6.06	Гардероб	2,6
6.07	Санузел	3,9
6.08	Санузел	2,6
6.09	Гардероб	2,3
6.10	Комната	15,2
		68,0
2К(+S) 01-07		
7.01	Прихожая	5,2
7.02	Коридор	3,0
7.03	Уборная	2,0
7.04	Санузел	3,9
7.05	Комната	10,5
7.06	Комната	10,4
7.07	Кухня-ниша	5,4
7.08	Столовая	12,8
		53,2
1К(C) 01-08		
8.01	Прихожая	5,1
8.02	Санузел	3,3
8.03	Кухня-ниша	4,4
8.04	Гостиная	12,6
		25,4
Общая площадь помещений на этаже		584,4

Изм.	Кол. уч.	Лист	№ док.	Подп.	Дата
Разраб.		Бородачёв			06.25
Пров.		Байков			06.25
Н. контр.		Рябиков			06.25

127-СТТ/24-1-1-СС1

Многоквартирные жилые дома с объектами инфраструктуры, расположенные по адресу: г. Тюмень, в границах улиц Лесопарковая - Стартовая. Квартал №1

1 этап: ГП1.1, ГП1.2, ГП1.3, ГП1.4, ГП1.5, ГП2

Стадия	Лист	Листов
Р	19	

ГП 1.2. План 1 этажа. СКС, СКТ

DEVISION

Взам. инв. №

Подп. и дата

Инв. № подл.

Формат А2

ГП 1.2. План 2 этажа. СКС, СКТ

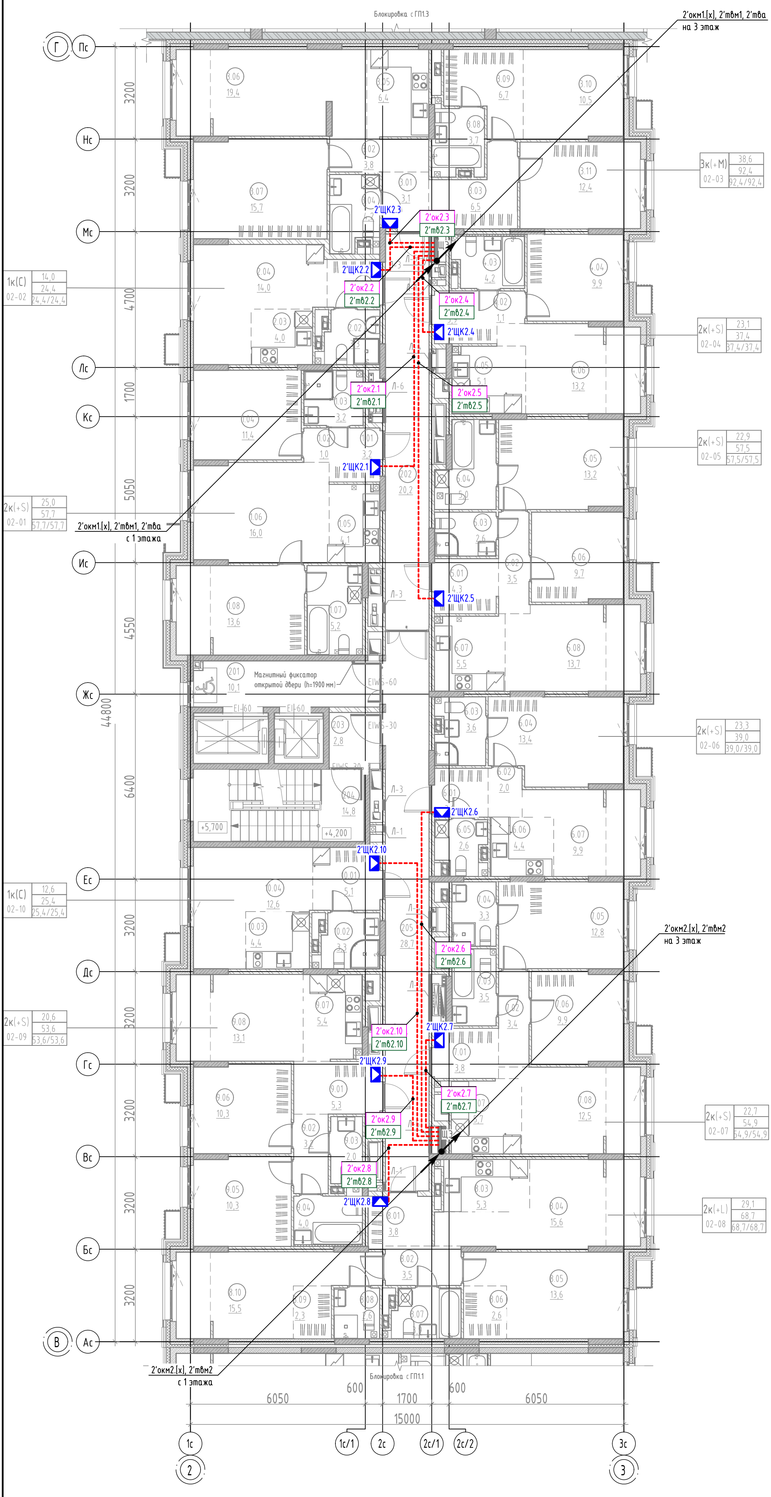

Экспликация помещений 2 этажа

№	Наименование	Площадь, м2
		57,5
2К(+S) 02-06		
6.01	Прихожая	3,1
6.02	Коридор	2,0
6.03	Санузел	3,6
6.04	Комната	13,4
6.05	Уборная	2,6
6.06	Кухня-ниша	4,4
6.07	Гостиная	9,9
		39,0
2К(+S) 02-07		
7.01	Прихожая	3,8
7.02	Коридор	3,4
7.03	Санузел	3,5
7.04	Санузел	3,3
7.05	Комната	12,8
7.06	Комната	9,9
7.07	Кухня-ниша	5,7
7.08	Столовая	12,5
		54,9
2К(+L) 02-08		
8.01	Прихожая	3,8
8.02	Коридор	3,5
8.03	Кухня-ниша	5,3
8.04	Столовая	15,6
8.05	Комната	13,6
8.06	Гардероб	2,6
8.07	Санузел	3,9
8.08	Санузел	2,6
8.09	Гардероб	2,3
8.10	Комната	15,5
		68,7
2К(+S) 02-09		
9.01	Прихожая	5,3
9.02	Коридор	3,2
9.03	Уборная	2,0
9.04	Санузел	4,0
9.05	Комната	10,3
9.06	Комната	10,3
9.07	Кухня-ниша	5,4
9.08	Столовая	13,1
		53,6
1К(С) 02-10		
10.01	Прихожая	5,1
10.02	Санузел	3,3
10.03	Кухня-ниша	4,4
10.04	Гостиная	12,6
		25,4
Общая площадь помещений на этаже		587,6

Экспликация помещений 2 этажа

№	Наименование	Площадь, м2
МОП		
201	Лифтовой холл	10,1
202	Коридор	20,2
203	Тамбур-шлюз	2,8
204	Лестничная клетка	14,8
205	Холл	28,7
		76,6
2К(+S) 02-01		
1.01	Прихожая	3,2
1.02	Коридор	1,0
1.03	Санузел	3,2
1.04	Комната	11,4
1.05	Кухня-ниша	4,1
1.06	Столовая	16,0
1.07	Санузел	5,2
1.08	Комната	13,6
		57,7
1К(С) 02-02		
2.01	Прихожая	3,1
2.02	Санузел	3,3
2.03	Кухня-ниша	4,0
2.04	Гостиная	14,0
		24,4
3К(+М) 02-03		
3.01	Прихожая	3,1
3.02	Коридор	3,8
3.03	Коридор	6,5
3.04	Санузел	4,2
3.05	Кухня-ниша	6,4
3.06	Столовая	19,4
3.07	Комната	15,7
3.08	Санузел	3,7
3.09	Гардероб	6,7
3.10	Комната	10,5
3.11	Комната	12,4
		92,4
2К(+S) 02-04		
4.01	Прихожая	3,9
4.02	Коридор	1,1
4.03	Санузел	4,2
4.04	Комната	9,9
4.05	Кухня-ниша	5,1
4.06	Гостиная	13,2
		37,4
2К(+S) 02-05		
5.01	Прихожая	4,3
5.02	Коридор	3,5
5.03	Санузел	2,6
5.04	Санузел	5,0
5.05	Комната	13,2
5.06	Комната	9,7
5.07	Кухня-ниша	5,5
5.08	Столовая	13,7

1. Расположение оборудования и сетей связи для 4-8 этажа аналогично данному.

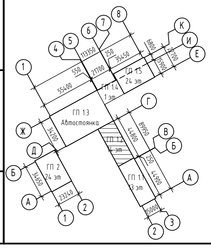

Изм.	Кол. уч.	Лист	№ док.	Подп.	Дата
Разраб.		Бородачёв			06.25
Пров.		Байков			06.25
Н. контр.		Рябиков			06.25

127-СТТ/24-1-1-СС1

Многоквартирные жилые дома с объектами инфраструктуры, расположенные по адресу: г. Тюмень, в границах улиц Лесопарковая - Стартовая. Квартал №1

1 этап: ГП1.1, ГП1.2, ГП1.3, ГП1.4, ГП1.5, ГП2

Стадия	Лист	Листов
Р	20	

ГП 1.2. План 2 этажа. СКС, СКТ

DEVISION

Взам. инв. №

Подп. и дата

Инв. № подл.

Формат А3х3

ГП 1.2. План 3 этажа. СКС, СКТ

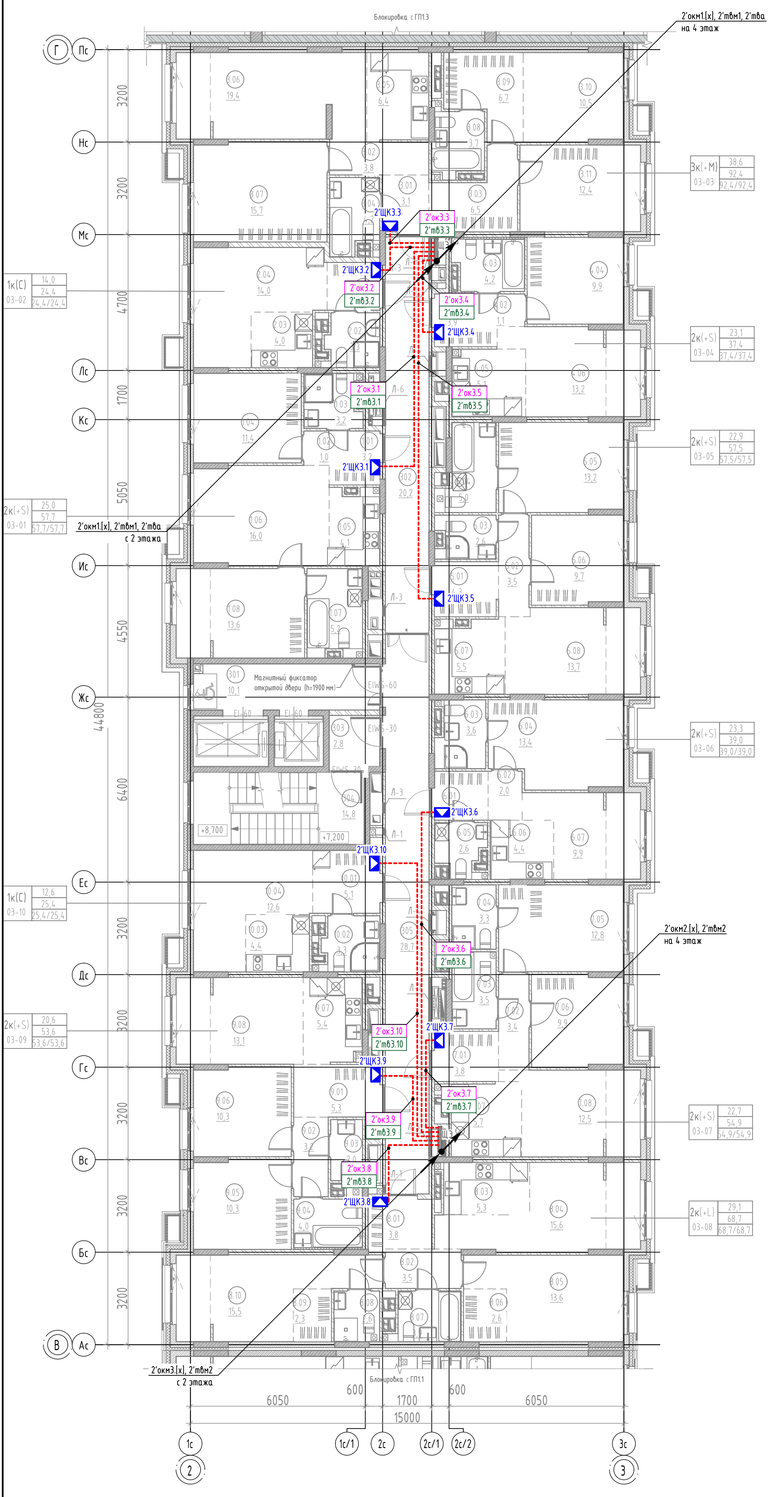

Экспликация помещений 3 этажа

№	Наименование	Площадь, м2
		57,5
2К(+S) 03-06		
6.01	Прихожая	3,1
6.02	Коридор	2,0
6.03	Санузел	3,6
6.04	Комната	13,4
6.05	Уборная	2,6
6.06	Кухня-ниша	4,4
6.07	Гостиная	9,9
		39,0
2К(+S) 03-07		
7.01	Прихожая	3,8
7.02	Коридор	3,4
7.03	Санузел	3,5
7.04	Санузел	3,3
7.05	Комната	12,8
7.06	Комната	9,9
7.07	Кухня-ниша	5,7
7.08	Столовая	12,5
		54,9
2К(+L) 03-08		
8.01	Прихожая	3,8
8.02	Коридор	3,5
8.03	Кухня-ниша	5,3
8.04	Столовая	15,6
8.05	Комната	13,6
8.06	Гардероб	2,6
8.07	Санузел	3,9
8.08	Санузел	2,6
8.09	Гардероб	2,3
8.10	Комната	15,5
		68,7
2К(+S) 03-09		
9.01	Прихожая	5,3
9.02	Коридор	3,2
9.03	Уборная	2,0
9.04	Санузел	4,0
9.05	Комната	10,3
9.06	Комната	10,3
9.07	Кухня-ниша	5,4
9.08	Столовая	13,1
		53,6
1К(С) 03-10		
10.01	Прихожая	5,1
10.02	Санузел	3,3
10.03	Кухня-ниша	4,4
10.04	Гостиная	12,6
		25,4
Общая площадь помещений на этаже		587,6

Экспликация помещений 3 этажа

№	Наименование	Площадь, м2
МОП		
301	Лифтовой холл	10,1
302	Коридор	20,2
303	Тамбур-шлюз	2,8
304	Лестничная клетка	14,8
305	Холл	28,7
		76,6
2К(+S) 03-01		
1.01	Прихожая	3,2
1.02	Коридор	1,0
1.03	Санузел	3,2
1.04	Комната	11,4
1.05	Кухня-ниша	4,1
1.06	Столовая	16,0
1.07	Санузел	5,2
1.08	Комната	13,6
		57,7
1К(С) 03-02		
2.01	Прихожая	3,1
2.02	Санузел	3,3
2.03	Кухня-ниша	4,0
2.04	Гостиная	14,0
		24,4
3К(+М) 03-03		
3.01	Прихожая	3,1
3.02	Коридор	3,8
3.03	Коридор	6,5
3.04	Санузел	4,2
3.05	Кухня-ниша	6,4
3.06	Столовая	19,4
3.07	Комната	15,7
3.08	Санузел	3,7
3.09	Гардероб	6,7
3.10	Комната	10,5
3.11	Комната	12,4
		92,4
2К(+S) 03-04		
4.01	Прихожая	3,9
4.02	Коридор	1,1
4.03	Санузел	4,2
4.04	Комната	9,9
4.05	Кухня-ниша	5,1
4.06	Гостиная	13,2
		37,4
2К(+S) 03-05		
5.01	Прихожая	4,3
5.02	Коридор	3,5
5.03	Санузел	2,6
5.04	Санузел	5,0
5.05	Комната	13,2
5.06	Комната	9,7
5.07	Кухня-ниша	5,5
5.08	Столовая	13,7

1. Расположение оборудования и сетей связи для 9-13 этажа аналогично данному.

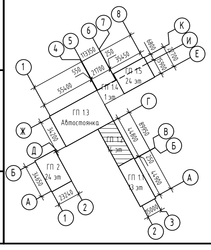

Изм.	Кол. уч.	Лист	№ док.	Подп.	Дата
Разраб.		Бородачёв			06.25
Пров.		Байков			06.25
Н. контр.		Рябиков			06.25

127-СТТ/24-1-1-СС1

Многоквартирные жилые дома с объектами инфраструктуры, расположенные по адресу: г. Тюмень, в границах улиц Лесопарковая - Стартовая. Квартал №1

1 этап: ГП1.1, ГП1.2, ГП1.3, ГП1.4, ГП1.5, ГП2

Стадия	Лист	Листов
Р	21	

ГП 1.2. План 3 этажа. СКС, СКТ

DEVISION

Взам. инв. №

Подп. и дата

Инв. № подл.

Формат А3х3

ГП 1.2. План 14 этажа. СКС, СКТ

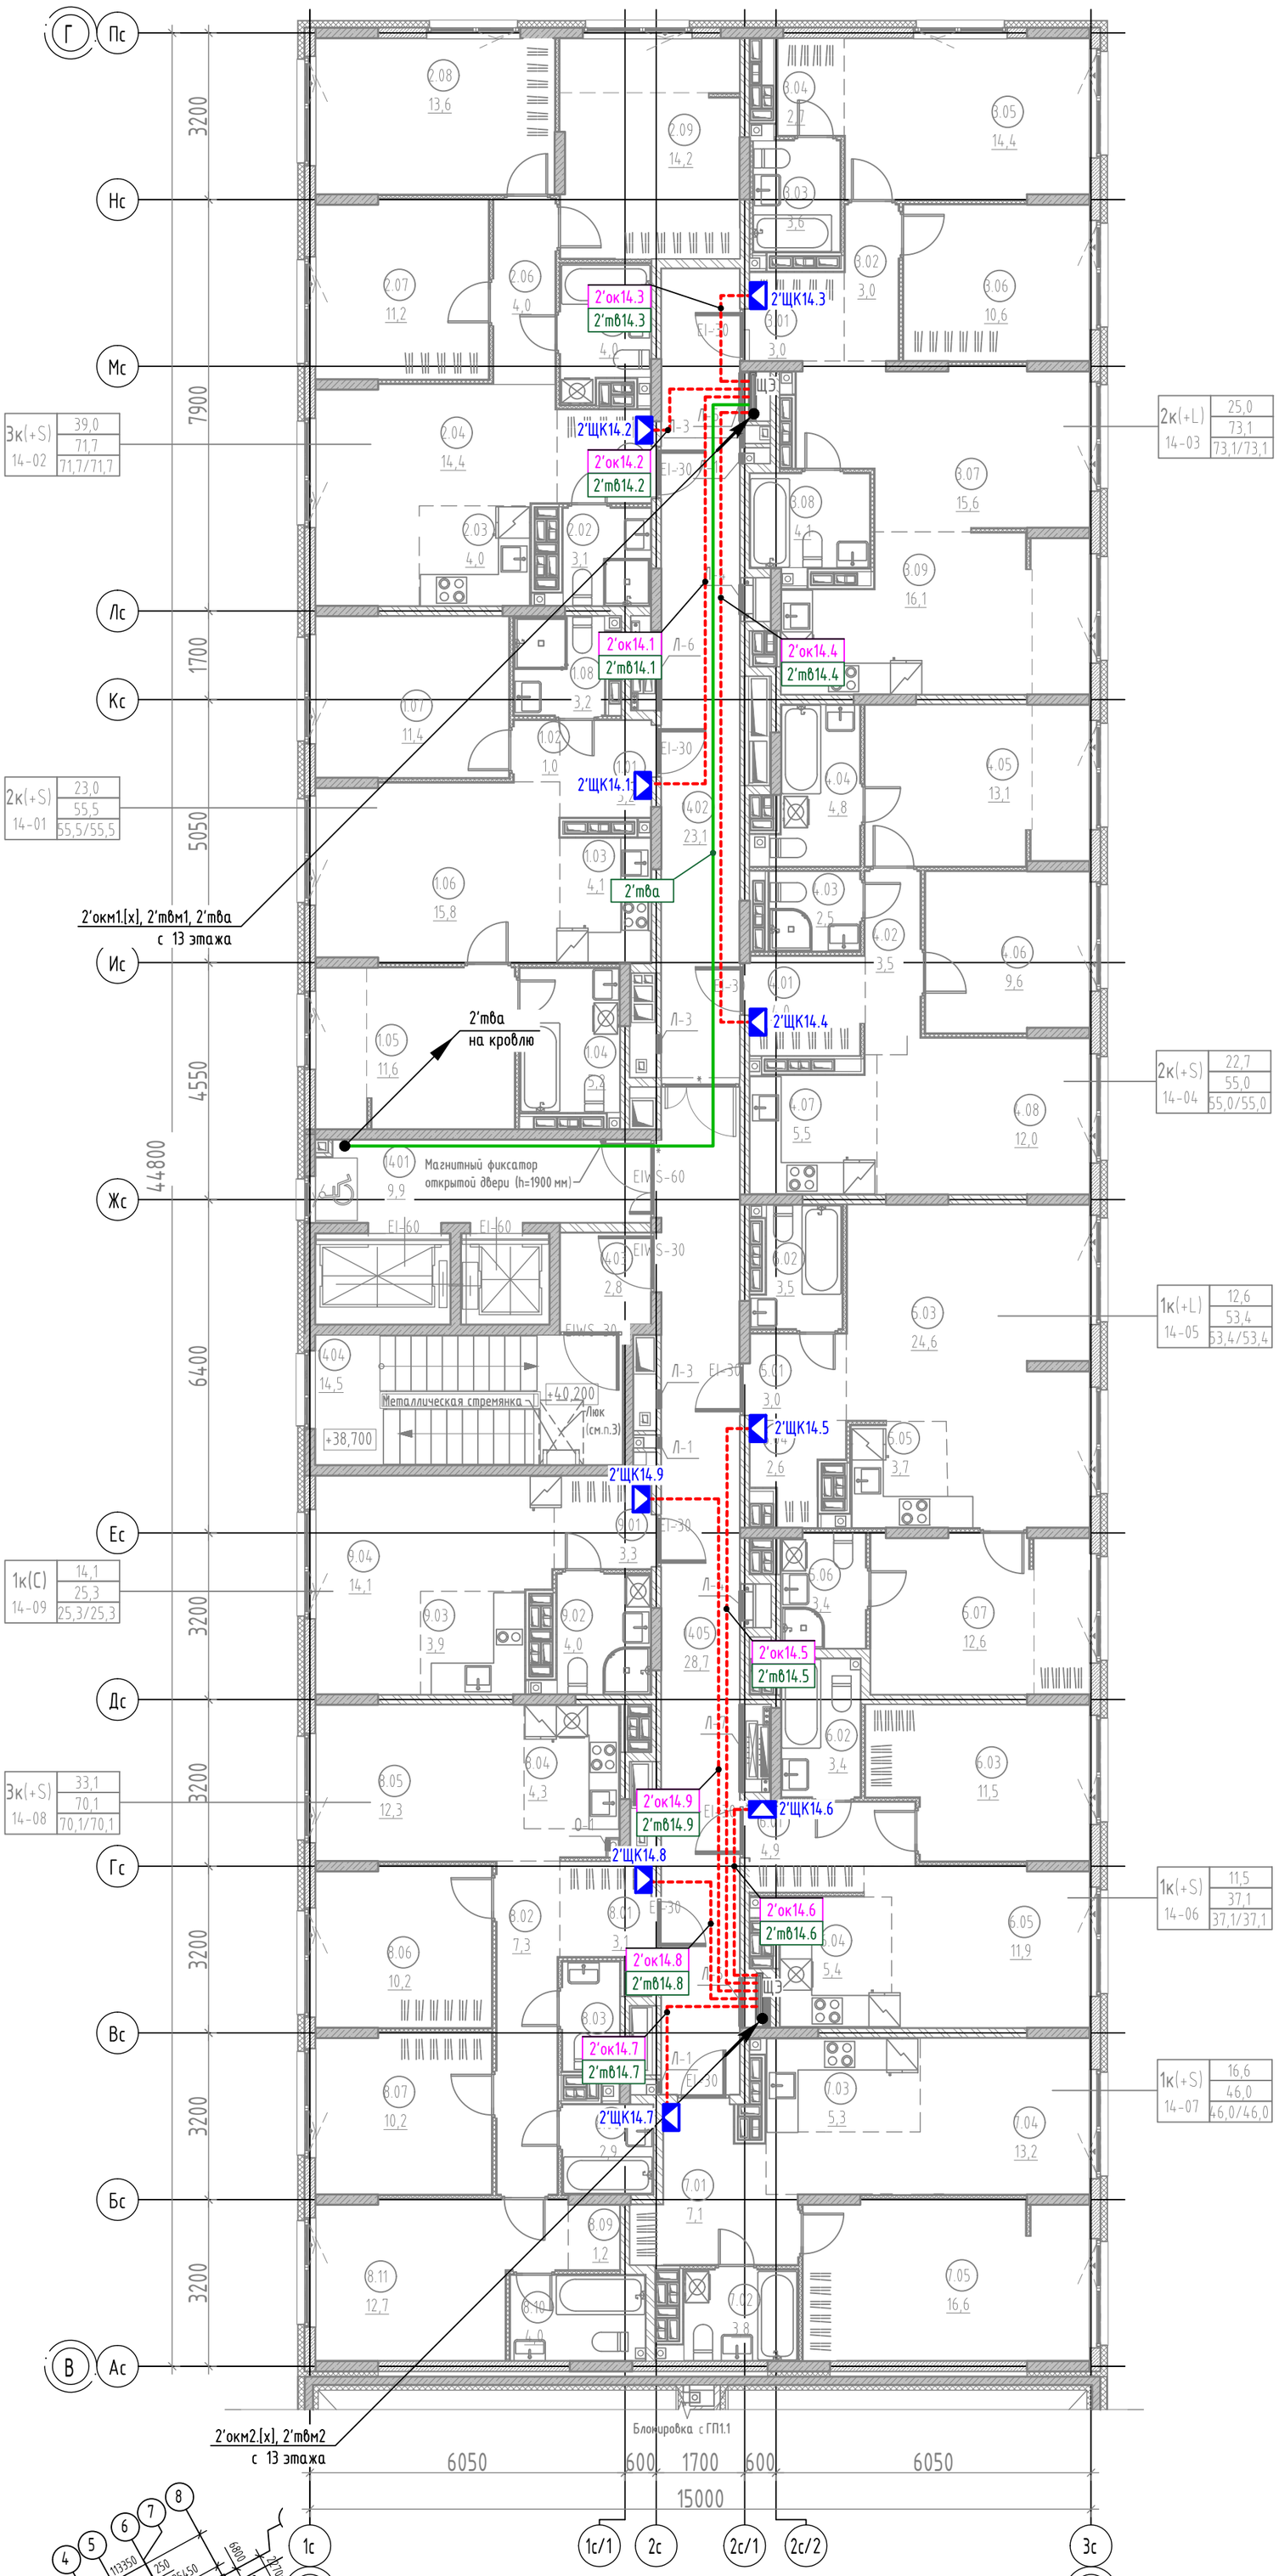

Экспликация помещений 14 этажа

№	Наименование	Площадь, м2
МОП		
1401	Лифтовой холл	9,9
1402	Коридор	23,1
1403	Тамбур-шлюз	2,8
1404	Лестничная клетка	14,5
1405	Холл	28,7
		79,0
2К(+S) 14-01		
1.01	Прихожая	3,2
1.02	Коридор	1,0
1.03	Кухня-ниша	4,1
1.04	Санузел	5,2
1.05	Комната	11,6
1.06	Столовая	15,8
1.07	Комната	11,4
1.08	Санузел	3,2
		55,5
ЗК(+S) 14-02		
2.01	Прихожая	3,2
2.02	Санузел	3,1
2.03	Кухня-ниша	4,0
2.04	Столовая	14,4
2.05	Санузел	4,0
2.06	Коридор	4,0
2.07	Комната	11,2
2.08	Комната	13,6
2.09	Комната	14,2
		71,7
2К(+L) 14-03		
3.01	Прихожая	3,0
3.02	Коридор	3,0
3.03	Санузел	3,6
3.04	Гардероб	2,7
3.05	Комната	14,4
3.06	Комната	10,6
3.07	Столовая	15,6
3.08	Санузел	4,1
3.09	Кухня	16,1
		73,1
2К(+S) 14-04		
4.01	Прихожая	4,0
4.02	Коридор	3,5
4.03	Санузел	2,5
4.04	Санузел	4,8
4.05	Комната	13,1
4.06	Комната	9,6
4.07	Кухня-ниша	5,5
4.08	Столовая	12,0
		55,0
1К(+L) 14-05		
5.01	Прихожая	3,0
5.02	Санузел	3,5
5.03	Столовая	24,6
5.04	Гардероб	2,6
5.05	Кухня-ниша	3,7
5.06	Санузел	3,4
5.07	Комната	12,6
		53,4
1К(+S) 14-06		
6.01	Прихожая	4,9
6.02	Санузел	3,4
6.03	Комната	11,5
6.04	Кухня-ниша	5,4
6.05	Столовая	11,9
		37,1
1К(+S) 14-07		
7.01	Прихожая	7,1
7.02	Санузел	3,8
7.03	Кухня-ниша	5,3
7.04	Столовая	13,2
7.05	Комната	16,6
		46,0
ЗК(+S) 14-08		
8.01	Прихожая	3,1
8.02	Коридор	7,3
8.03	Уборная	1,9
8.04	Кухня-ниша	4,3
8.05	Столовая	12,3
8.06	Комната	10,2
8.07	Комната	10,2
8.08	Ванная	2,9
8.09	Гардероб	1,2
8.10	Санузел	4,0
8.11	Комната	12,7
		70,1
1К(С) 14-09		
9.01	Прихожая	3,3
9.02	Санузел	4,0
9.03	Кухня-ниша	3,9
9.04	Гостиная	14,1
		25,3
Общая площадь помещений на этаже		566,2

Изм.	Кол. уч.	Лист	№ док.	Подп.	Дата
Разраб.		Бородачёв			06.25
Пров.		Байков			06.25
Н. контр.		Рябиков			06.25

127-СТТ/24-1-1-СС1

Многоквартирные жилые дома с объектами инфраструктуры, расположенные по адресу: г. Тюмень, в границах улиц Лесопарковая - Стартовая. Квартал №1

1 этап: ГП1.1, ГП1.2, ГП1.3, ГП1.4, ГП1.5, ГП2

Стадия	Лист	Листов
Р	22	

ГП 1.2. План 14 этажа. СКС, СКТ

DEVISION

Взам. инв. № | Подп. и дата | Инв. № подл.

Формат А2

ГП 1.2. Кровли. СКС, СКТ

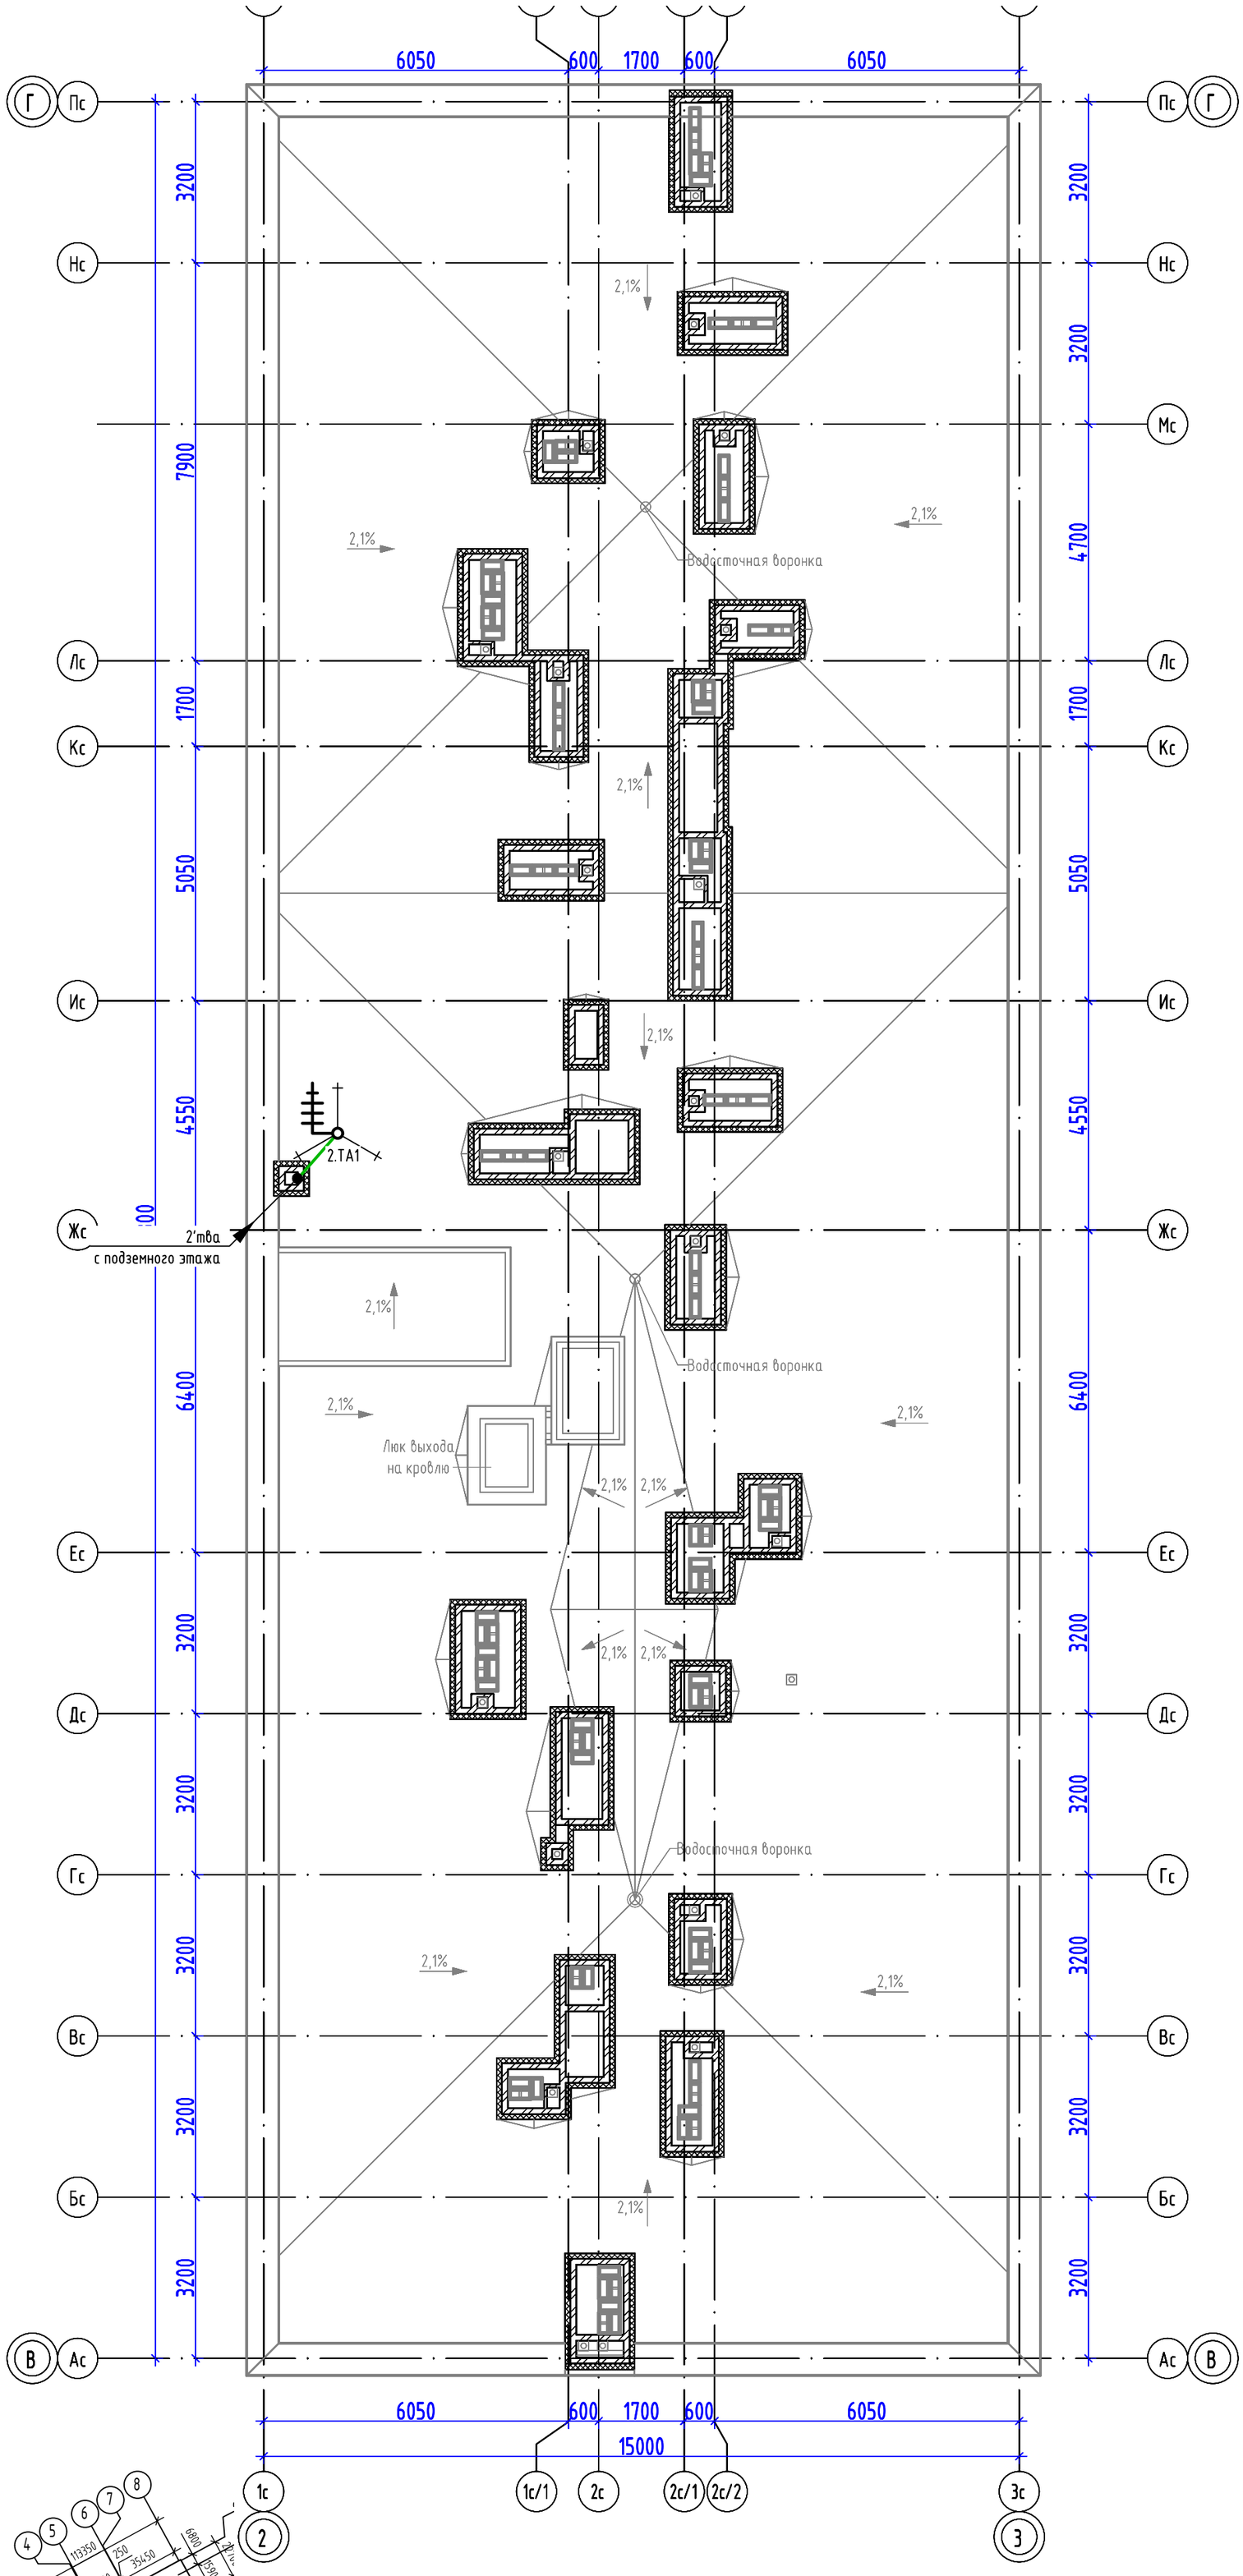

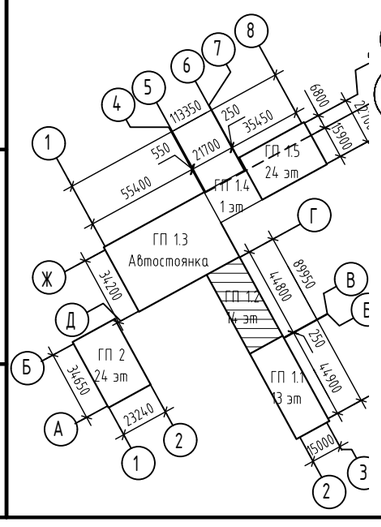

Изм.	Кол. уч.	Лист	№ док.	Подп.	Дата
Разраб.		Бородачёв			06.25
Пров.		Байков			06.25
Н. контр.		Рябиков			06.25

127-СТТ/24-1-1-СС1

Многоквартирные жилые дома с объектами инфраструктуры, расположенные по адресу: г. Тюмень, в границах улиц Лесопарковая - Стартовая. Квартал №1

1 этап: ГП1.1, ГП1.2, ГП1.3, ГП1.4, ГП1.5, ГП2

Стадия	Лист	Листов
Р	23	

ГП 1.2. План кровли. СКС, СКТ

DEVISION

Взам. инв. №

Подп. и дата

Инв. № подл.

Формат А2

ГП1.5. План подземного этажа. СКС, СКТ

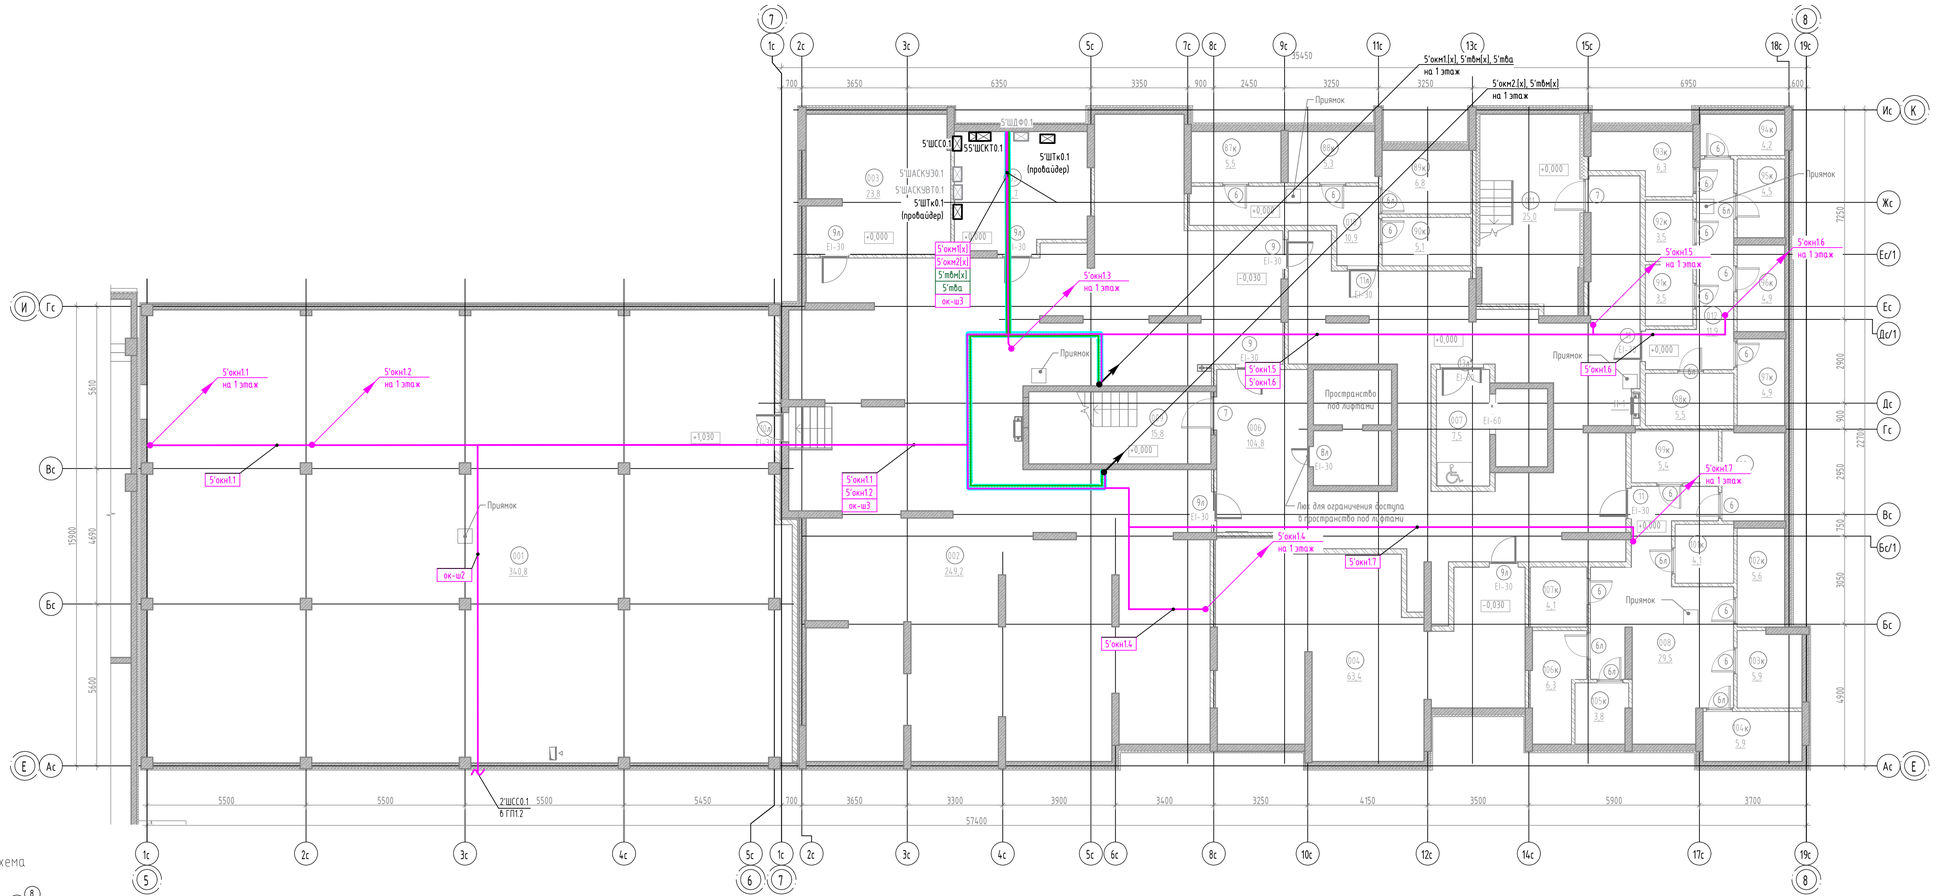

Экспликация помещений подвала

№	Наименование	Площадь без коэфф., м2	Кат. помещения
Техническое			
001	Тех. пространство	340,8	
002	Техэтаж	249,2	
003	Электрощитовая	23,8	В4
004	Венткамера	63,4	В4
005	Помещение СС	18,7	В4
		695,9	
МОП			
006	Коридор	104,8	
007	Тамбур-шлюз	7,5	
008	Проход	29,5	
009	Лестничная клетка из подвала	15,8	
010	Проход	10,9	
011	Лестничная клетка из подвала	25,0	
012	Проход	11,9	
		205,4	
Кладовые			
87к	Кладовая	5,5	В4
88к	Кладовая	5,3	В4
89к	Кладовая	6,8	В4
90к	Кладовая	5,1	В4
91к	Кладовая	3,5	В4
92к	Кладовая	3,5	В4
93к	Кладовая	6,3	В4
94к	Кладовая	4,2	В4
95к	Кладовая	4,5	В4
96к	Кладовая	4,9	В4
97к	Кладовая	4,9	В4
98к	Кладовая	5,5	В4
99к	Кладовая	5,4	В4
100к	Кладовая	6,6	В4
101к	Кладовая	4,1	В4
102к	Кладовая	5,6	В4
103к	Кладовая	5,9	В4
104к	Кладовая	5,9	В4
105к	Кладовая	3,8	В4
106к	Кладовая	6,3	В4
107к	Кладовая	4,1	В4
		107,7	
Общая площадь помещений на этаже		1009,0	

Компоновочная схема

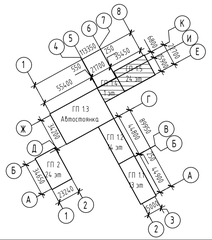

Изм.	Кол. уч.	Лист	№ док.	Подп.	Дата
Разраб.		Бородачев			06.25
Пров.		Байков			06.25
Н. контр.		Рябиков			06.25

127-СТТ/24-1-1-СС1

Многоквартирные жилые дома с объектами инфраструктуры, расположенные по адресу: г. Тюмень, в границах улиц Лесопарковая - Стартовая. Квартал №1

1 этап: ГП1.1, ГП1.2, ГП1.3, ГП1.4, ГП1.5, ГП2

Стадия	Лист	Листов
Р	24	

ГП1.5. План подземного этажа. СКС, СКТ

DEVISION

Формат А3х3

Взам. инв. №

Подп. и дата

Инв. № подл.

ГП1.5. План 1 этажа. СКС, СКТ

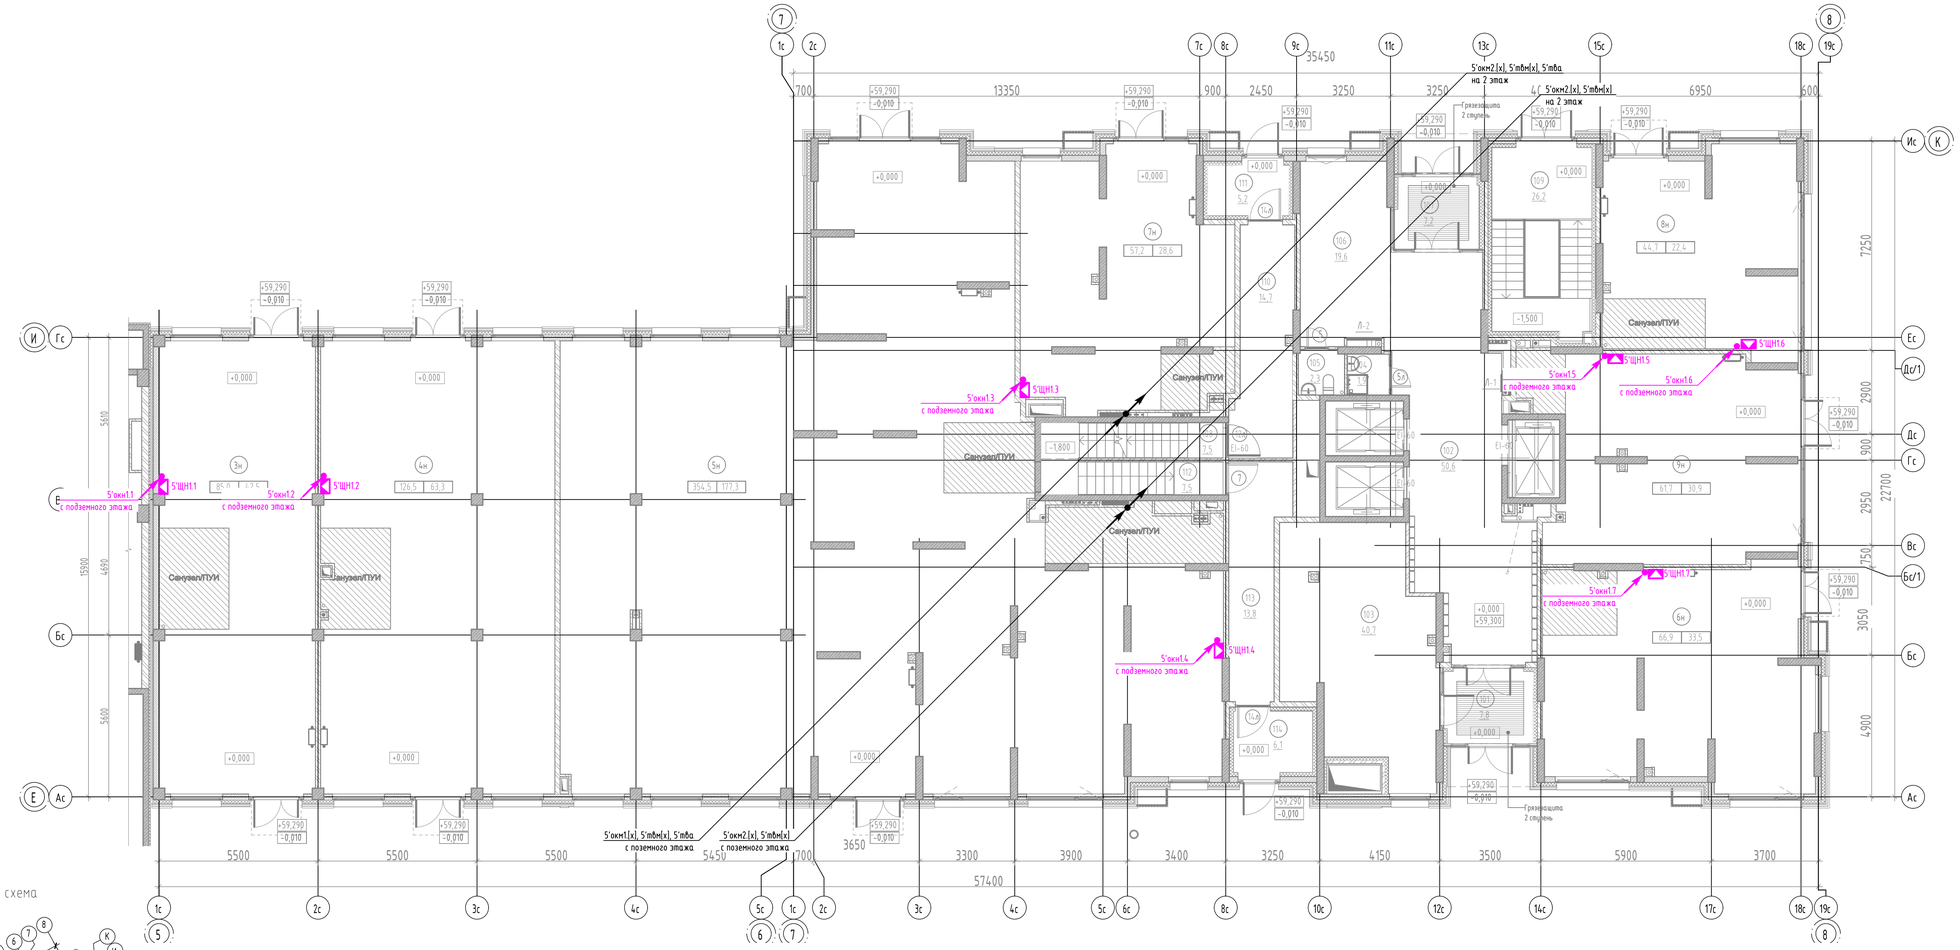

Компоновочная схема

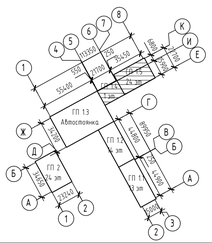

Экспликация помещений 1 этажа

№	Наименование	Площадь без коэфф., м2	Площадь торговая, м2
МОП			
101	Тамбур	7,8	
102	Холл	50,6	
103	Колясочная	40,7	
104	ПУИ	1,9	
105	Санузел	2,3	
106	Рекреационная зона	19,6	
107	Тамбур	7,2	
108	Лестничная клетка	7,5	
109	Лестничная клетка из подвала	26,2	
110	Тамбур	14,7	
111	Тамбур	5,2	
112	Лестничная клетка из подвала	7,5	
113	Тамбур	13,8	
114	Тамбур	6,1	
		211,1	0,0
Нежилое ГП1.4			
3н	Коммерческое помещение (торговля)	85,0	42,5
4н	Коммерческое помещение (торговля)	126,5	63,3
		211,5	105,8
Нежилое ГП1.5			
5н	Коммерческое помещение (торговля)	354,5	177,3
6н	Коммерческое помещение (торговля)	66,9	33,5
7н	Коммерческое помещение (торговля)	57,2	28,6
8н	Коммерческое помещение (торговля)	44,7	22,4
9н	Коммерческое помещение (торговля)	61,7	30,9
		585,0	292,7
Общая площадь помещений на этаже		1007,6	398,4

Изм.	Кол. уч.	Лист	№ док.	Подп.	Дата
Разраб.		Бородачев			06.25
Пров.		Байков			06.25
Н. контр.		Рябиков			06.25

127-СТТ/24-1-1-СС1

Многоквартирные жилые дома с объектами инфраструктуры, расположенные по адресу: г. Тюмень, в границах улиц Лесопарковая - Стартовая. Квартал №1

1 этап: ГП1.1, ГП1.2, ГП1.3, ГП1.4, ГП1.5, ГП2

Стадия	Лист	Листов
Р	25	

ГП1.5. План 1 этажа. СКС, СКТ

DEVISION

Формат А3х3

Взам. инв. №

Подп. и дата

Инв. № подл.

ГП1.5. План 2 этажа. СКС, СКТ

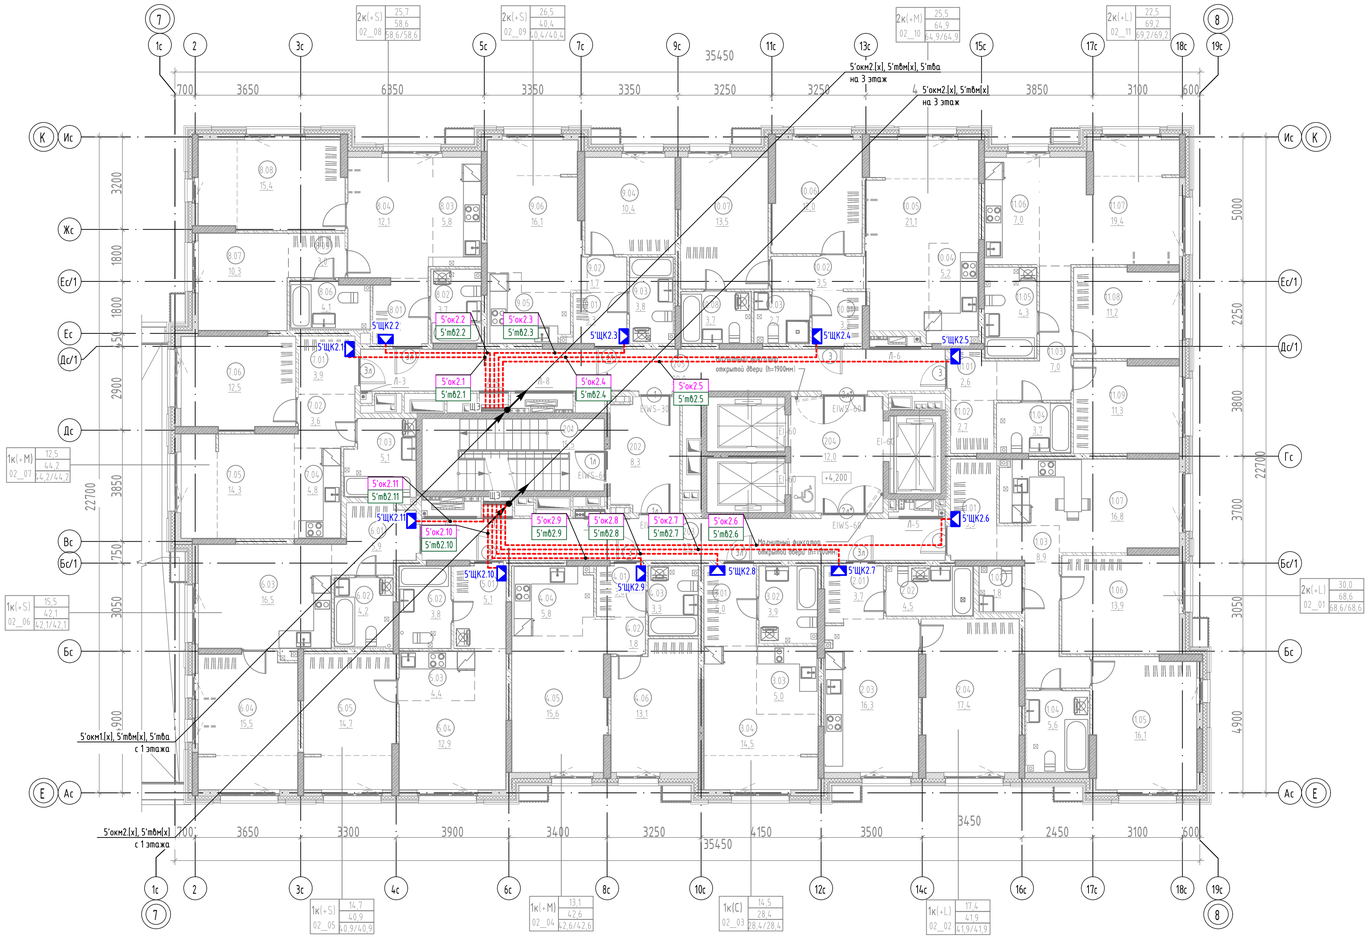

Компоновочная схема

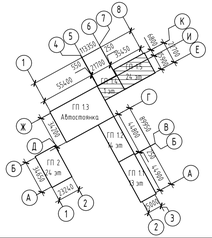

Экспликация помещений 2 этажа

№	Наименование	Площадь, м2
2К(+L) 02_01		
1.01	Прихожая	5,5
1.02	Уборная	1,8
1.03	Коридор	8,9
1.04	Санузел	5,6
1.05	Комната	16,1
1.06	Комната	13,9
1.07	Кухня-столовая	16,8
		68,6
1К(+L) 02_02		
2.01	Прихожая	3,7
2.02	Санузел	4,5
2.03	Кухня-столовая	16,3
2.04	Комната	17,4
		41,9
1К(С) 02_03		
3.01	Прихожая	5,0
3.02	Санузел	3,9
3.03	Кухня-ниша	5,0
3.04	Комната	14,5
		28,4
1К(+М) 02_04		
4.01	Прихожая	3,0
4.02	Коридор	1,8
4.03	Санузел	3,3
4.04	Кухня-ниша	5,8
4.05	Столовая	15,6
4.06	Комната	13,1
		42,6
1К(+S) 02_05		
5.01	Прихожая	5,1
5.02	Санузел	3,8
5.03	Кухня-ниша	4,4
5.04	Столовая	12,9
5.05	Комната	14,7
		40,9
1К(+S) 02_06		
6.01	Прихожая	5,9
6.02	Санузел	4,2
6.03	Кухня-столовая	16,5
6.04	Комната	15,5
		42,1
1К(+М) 02_07		
7.01	Прихожая	3,9
7.02	Коридор	3,6
7.03	Санузел	5,1
7.04	Кухня-ниша	4,8
7.05	Столовая	14,3
7.06	Комната	12,5
		44,2

Экспликация помещений 2 этажа

№	Наименование	Площадь, м2
2К(+S) 02_08		
8.01	Прихожая	4,2
8.02	Санузел	3,7
8.03	Кухня-ниша	5,8
8.04	Столовая	12,1
8.05	Гардероб	3,0
8.06	Санузел	4,1
8.07	Комната	10,3
8.08	Комната	15,4
		58,6
2К(+S) 02_09		
9.01	Прихожая	3,3
9.02	Коридор	1,7
9.03	Санузел	3,8
9.04	Комната	10,4
9.05	Кухня-ниша	5,1
9.06	Гостиная	16,1
		40,4
2К(+М) 02_10		
10.01	Прихожая	3,2
10.02	Коридор	3,5
10.03	Санузел	2,7
10.04	Кухня-ниша	5,2
10.05	Столовая	21,1
10.06	Комната	12,0
10.07	Комната	13,5
10.08	Санузел	3,7
		64,9
2К(+L) 02_11		
11.01	Прихожая	2,6
11.02	Гардероб	2,7
11.03	Коридор	7,0
11.04	Санузел	3,7
11.05	Санузел	4,3
11.06	Кухня-ниша	7,0
11.07	Столовая	19,4
11.08	Комната	11,2
11.09	Комната	11,3
		69,2
201	Лестничная клетка	15,5
202	Тамбур-шлюз 1 типа	8,3
203	Межквартирный коридор	27,1
204	Лифтовой холл	12,0
205	Межквартирный коридор	29,0
		91,9
Общая площадь помещений на этаже		633,7

1. Расположение оборудования и сетей связи для 3-23 этажа аналогично данному.

						127-СТТ/24-1-1-СС1	
						Многоквартирные жилые дома с объектами инфраструктуры, расположенные по адресу: г. Тюмень, в границах улиц Лесопарковая - Стартовая. Квартал №1	
Изм.	Кол. уч.	Лист	№ док.	Подп.	Дата		
Разраб.		Бородачев			06.25	1 этап: ГП1.1, ГП1.2, ГП1.3, ГП1.4, ГП1.5, ГП2	Стадия: Р; Лист: 26; Листов:
Пров.		Байков			06.25		
Н. контр.		Рябиков			06.25	ГП1.5. План 2 этажа. СКС, СКТ	DEVISION

Взам. инв. №

Подп. и дата

Инв. № подл.

Формат А3х3

ГП1.5. План 24 этажа. СКС, СКТ

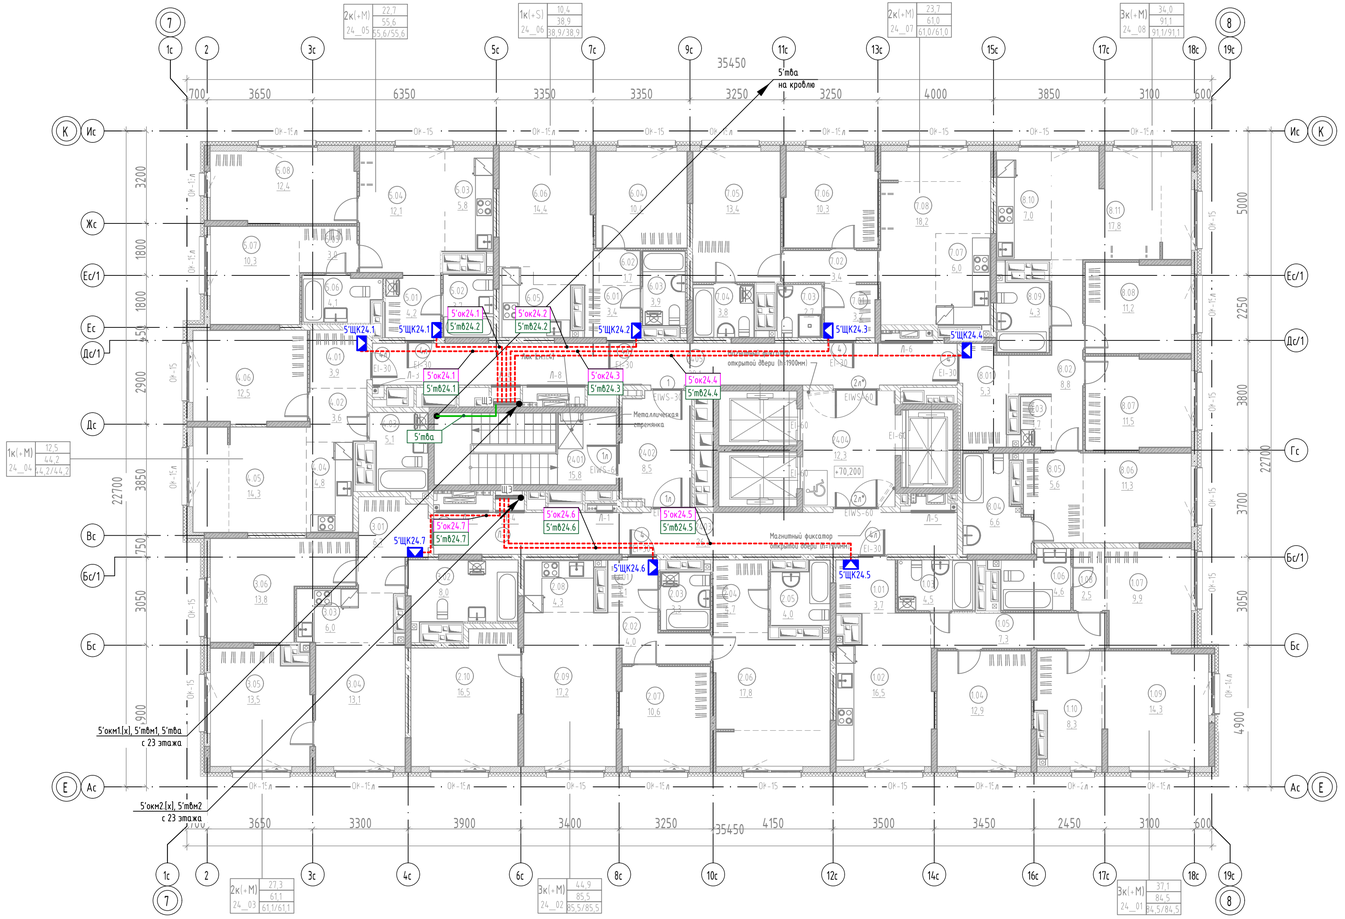

Экспликация помещений 24 этажа

№	Наименование	Площадь, м2
3К(+М) 24_01		
1.01	Прихожая	3,7
1.02	Кухня-столовая	16,5
1.03	Санузел	4,5
1.04	Комната	12,9
1.05	Коридор	7,3
1.06	Санузел	4,6
1.07	Комната	9,9
1.08	Гардероб	2,5
1.09	Комната	14,3
1.10	Гардероб	8,3
		84,5
3К(+М) 24_02		
2.01	Прихожая	3,1
2.02	Коридор	4,0
2.03	Санузел	3,3
2.04	Гардероб	4,7
2.05	Санузел	4,0
2.06	Комната	17,8
2.07	Комната	10,6
2.08	Кухня-ниша	4,3
2.09	Столовая	17,2
2.10	Комната	16,5
		85,5
2К(+М) 24_03		
3.01	Прихожая	6,7
3.02	Санузел	8,0
3.03	Кухня-ниша	6,0
3.04	Столовая	13,1
3.05	Комната	13,5
3.06	Комната	13,8
		61,1
1К(+М) 24_04		
4.01	Прихожая	3,9
4.02	Коридор	3,6
4.03	Санузел	5,1
4.04	Кухня-ниша	4,8
4.05	Столовая	14,3
4.06	Комната	12,5
		44,2

Экспликация помещений 24 этажа

№	Наименование	Площадь, м2
2К(+М) 24_05		
5.01	Прихожая	4,2
5.02	Санузел	3,7
5.03	Кухня-ниша	5,8
5.04	Столовая	12,1
5.05	Гардероб	3,0
5.06	Санузел	4,1
5.07	Комната	10,3
5.08	Комната	12,4
		55,6
1К(+S) 24_06		
6.01	Прихожая	3,4
6.02	Коридор	1,7
6.03	Санузел	3,9
6.04	Комната	10,4
6.05	Кухня-ниша	5,1
6.06	Столовая	14,4
		38,9
2К(+М) 24_07		
7.01	Прихожая	3,2
7.02	Коридор	3,4
7.03	Санузел	2,7
7.04	Санузел	3,8
7.05	Комната	13,4
7.06	Комната	10,3
7.07	Кухня-ниша	6,0
7.08	Столовая	18,2
		61,0
3К(+М) 24_08		
8.01	Прихожая	5,3
8.02	Коридор	8,8
8.03	Постирочная	1,7
8.04	Санузел	6,6
8.05	Гардероб	5,6
8.06	Комната	11,3
8.07	Комната	11,5
8.08	Комната	11,2
8.09	Санузел	4,3
8.10	Кухня-ниша	7,0
8.11	Столовая	17,8
		91,1
2401	Лестничная клетка	15,8
2402	Тамбур-шлюз 1 типа	8,5
2403	Межквартирный коридор	26,3
2404	Лифтовой холл	12,3
2405	Межквартирный коридор	29,1
		92,0
Общая площадь помещений на этаже		613,9

Компоновочная схема

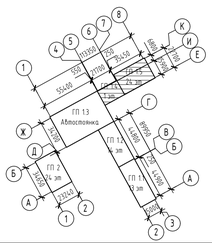

Изм.	Кол. уч.	Лист	№ док.	Подп.	Дата
Разраб.		Бородачев			06.25
Пров.		Байков			06.25
Н. контр.		Рябиков			06.25

127-СТТ/24-1-1-СС1

Многоквартирные жилые дома с объектами инфраструктуры, расположенные по адресу: г. Тюмень, в границах улиц Лесопарковая - Стартовая. Квартал №1

1 этап: ГП1.1, ГП1.2, ГП1.3, ГП1.4, ГП1.5, ГП2

Стадия	Лист	Листов
Р	27	

ГП1.5. План 24 этажа. СКС, СКТ

DEVISION

Формат А3х3

Взам. инв. №

Подп. и дата

Инв. № подл.

ГП1.5. План кровли. СКС, СКТ

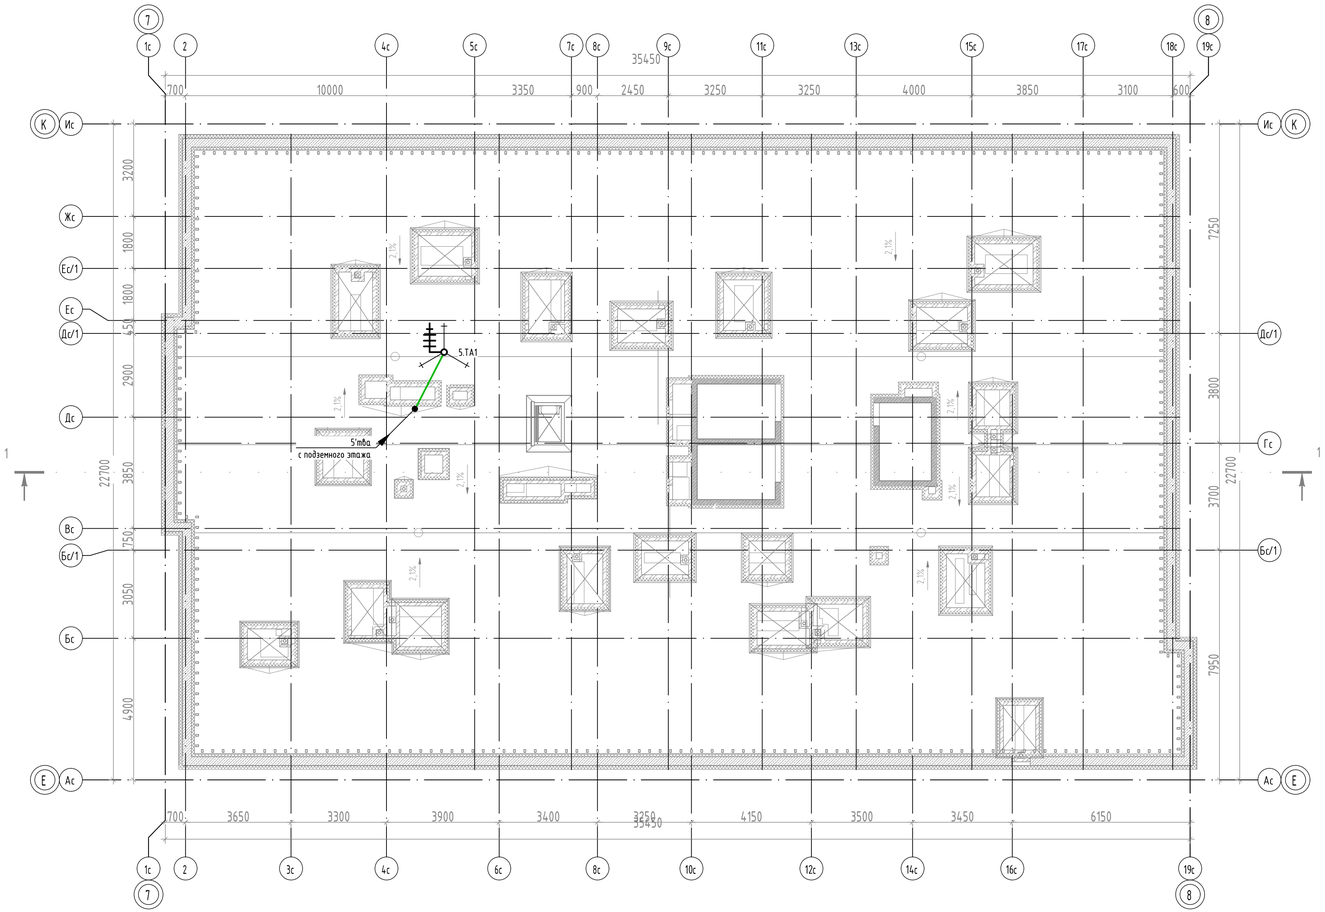

Компоновочная схема

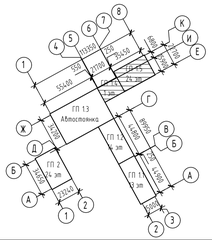

						127-СТТ/24-1-1-СС1	
						Многоквартирные жилые дома с объектами инфраструктуры, расположенные по адресу: г. Тюмень, в границах улиц Лесопарковая - Стартовая. Квартал №1	
Изм.	Кол. уч.	Лист	№ док.	Подп.	Дата		
Разраб.		Бородачев			06.25	1 этап: ГП1.1, ГП1.2, ГП1.3, ГП1.4, ГП1.5, ГП2	Стадия: Р; Лист: 28; Листов:
Пров.		Байков			06.25		
Н. контр.		Рябиков			06.25	ГП1.5. План кровли. СКС, СКТ	DEVISION

Взам. инв. №

Подп. и дата

Инв. № подл.

Формат А3х3

ГП1.1 Домофон. Схема структурная

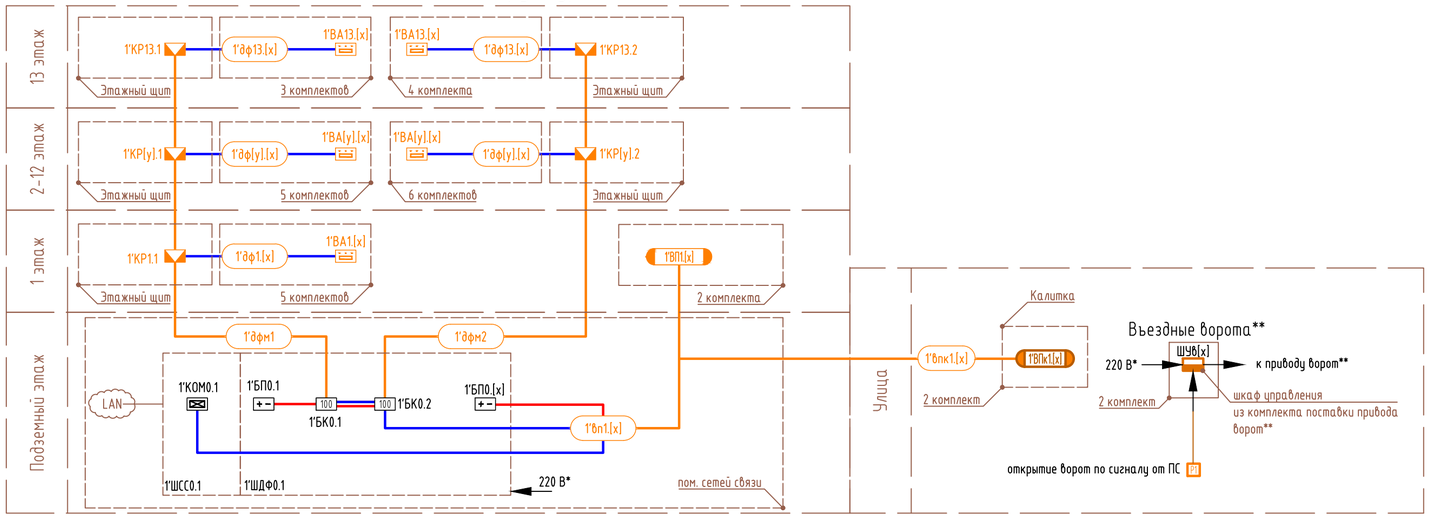

Условные обозначения

- ВП – комплект вызывной панели
- ВПк – (видеодомофон, замок, кнопка, релейный модуль)
- КОМ – IP коммутатор
- БП – блок питания
- БК – блок коммутации
- ВА – панель абонентская аудиодомофона
- КР – коробка распределительная
- РМ – релейный модуль

Перечень элементов

Поз. обозначение	Наименование	Кол.	Примечание
1'КР[y].1	Коробка распределительная	27	
1'БК[y].1	Блок коммутации	2	
1'ВF1.[x]	Панель вызывная многоабонентская	2	
1'SB1.[x]	Кнопка выхода	2	
1'YM1.[x]	Замок электромагнитный	2	
1'ВА[y].[x]	Устройство квартирное переговорное (абонентские трубки)	130	
1'ШДФ0.1	Шкаф домофонии	1	
1'БП0.[x]	Блок питания	3	
1'SCo[y].[x]	Модуль релейный адресный РМ-1 на 1 выход	2	размыкание при пожаре
-	Брелок бесконтактный	266	по 2 шт. на квартиру

1. *Учтено в комплекте чертежей на силовое электрооборудование.
2. **Учтено в комплекте чертежей генплана.
3. Для каждого элемента схемы индексы [x], [y], [z] принять согласно приведённой структуре буквенно-цифровых обозначений.
4. Релейные модули включить в ближайшие адресные линии связи системы пожарной сигнализации.
5. Длина и способ прокладки кабелей приведены в кабельном журнале.

Структура буквенно-цифровых обозначений

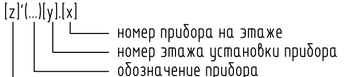

Схема управления оборудованием

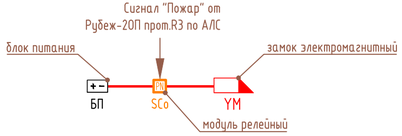

Кабельная продукция

дф - линия домофона абонентская, кабель марки U/UTP Cat5e нг(А)-HF(LSZH) 4х2х0,5
дфм - линия домофона магистральная, кабель марки КСВВнг(А)-LS 20х0,5
вп, впк - линия вызывной панели, кабель марки 2хU/UTP Cat5e нг(А)-HF(LSZH) 4х2х0,5, КСВВнг(А)-LS2х1,5

Изм.	Кол. уч.	Лист	№ док.	Подп.	Дата	127-СТТ/24-1-1-СС1			
						Многоквартирные жилые дома с объектами инфраструктуры, расположенные по адресу: г. Тюмень, в границах улиц Лесопарковая - Стартовая. Квартал №1			
Разраб.		Бородачёв			06.25	1 этап: ГП1.1, ГП1.2, ГП1.3, ГП1.4, ГП1.5, ГП2	Стадия	Лист	Листов
Пров.		Байков			06.25		Р	29	
Н. контр.		Рябиков			06.25	ГП1.1 Домофон. Схема структурная	DEVISION		

Взам. инв. №
Подп. и дата
Инв. № подл.

Формат А4х3

ГП1.1 Контроль доступа. Схема структурная

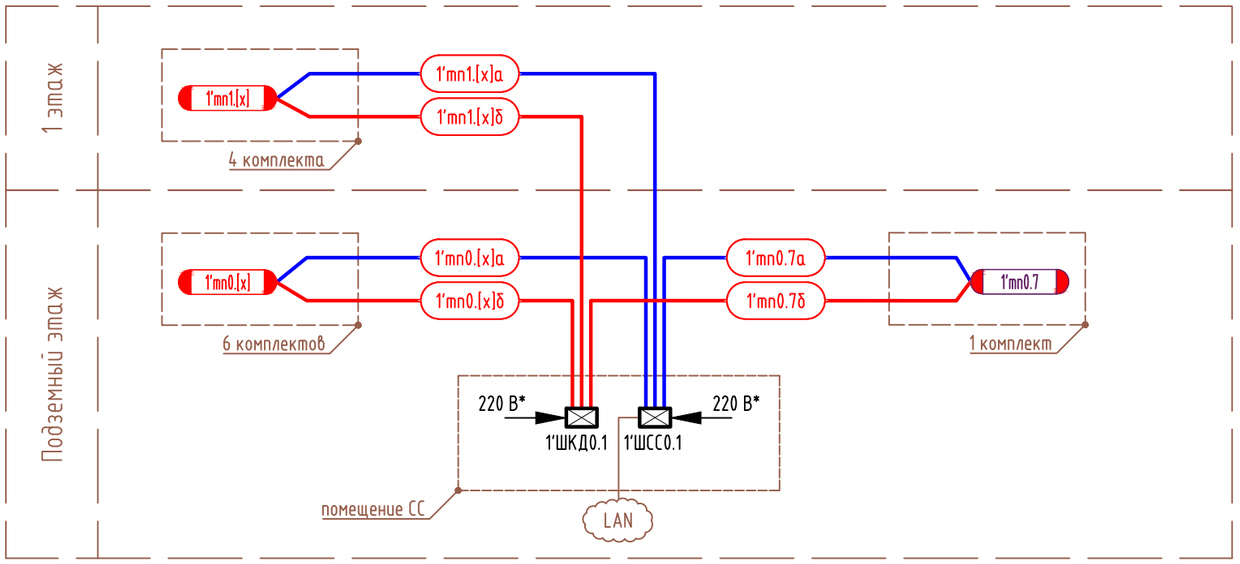

Перечень элементов

Поз. обозначение	Наименование	Кол.	Примечание
1'SF[y].[x]	Считыватель (с контролером)	12	
1'SB[y].[x]	Кнопка выхода	10	
1'YM[y].[x]	Замок электромагнитный	11	
1'SCo[y].[x]	Модуль релейный адресный РМ-1 на 1 выход	9	
1'ШКД0.1	Шкаф с источниками питания для точек прохода	1	
1'БП0.[x]	Блок питания	11	
-	Монтажный короб для установки контроля доступа	12	

Условные обозначения

- mn – комплект точки прохода(считыватель, замок, кнопка)
- mn – комплект точки прохода(считыватель, замок, считыватель)
- КД – контроллер
- YM – замок электромагнитный
- SCo – релейный модуль на N реле
- БП – блок питания
- ШСС – шкаф сетей связи

Схема управления оборудованием

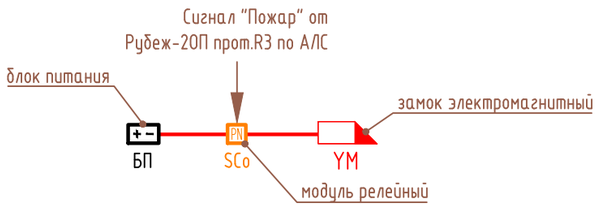

Кабельная продукция

mn (а)- линия точки прохода, кабель марки U/UTP Cat5e нг(А)-HF(LSZH) 4х2х0,5
mn (б)- линия точки прохода, кабель марки КСВВнг(А)-LS 4х0,80

Структура буквенно-цифровых обозначений

[z]'(...)[y].[x]

- номер прибора на этаже
- номер этажа установки прибора
- обозначение прибора
- номер секции в составе строения

1. *Учтено в комплекте чертежей на силовое электрооборудование.
2. Для каждого элемента схемы индексы [x], [y], [z] принять согласно приведённой структуре буквенно-цифровых обозначений.
3. Разблокировка электрозамков от системы пожарной сигнализации выполняется только для точек прохода, расположенных на путях эвакуации из здания. Релейные модули включить в ближайшие адресные линии связи системы пожарной сигнализации.
4. Длина и способ прокладки кабелей приведены в кабельном журнале.

Взам. инв. №
Подп. и дата
Инв. № подл.

Изм.	Кол. уч.	Лист	№ док.	Подп.	Дата
Разраб.		Бородачёв			06.25
Пров.		Байков			06.25
Н. контр.		Рябиков			06.25

127-СТТ/24-1-1-СС1

Многоквартирные жилые дома с объектами инфраструктуры, расположенные по адресу: г. Тюмень, в границах улиц Лесопарковая - Стартовая. Квартал №1

1 этап: ГП1.1, ГП1.2, ГП1.3, ГП1.4, ГП1.5, ГП2

Стадия	Лист	Листов
Р	30	

ГП1.1 Контроль доступа. Схема структурная

DEVISION

Формат А3

ГП1.2 Домофон. Схема структурная

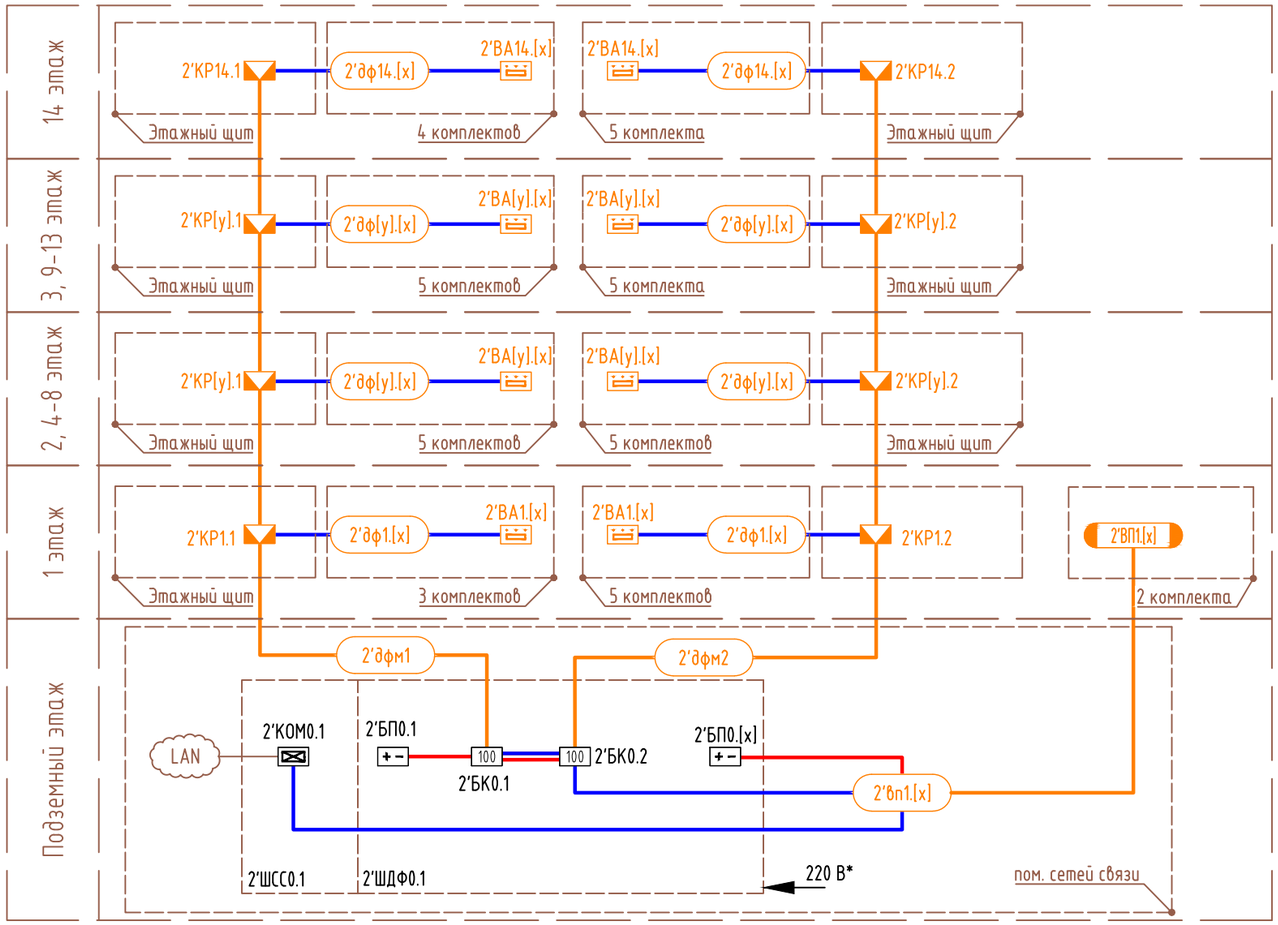

Условные обозначения

- ВП – комплект вызывной панели (видеодомофон, замок, кнопка, релейный модуль)
- КОМ – IP коммутатор
- БП – блок питания
- БК – блок коммутации
- ВА – панель абонентская аудиодомофона
- КР – коробка распределительная
- РМ – релейный модуль

Кабельная продукция

дф – линия домофона абонентская, кабель марки U/UTP Cat5e нг(А)-HF(LSZH) 4х2х0,5

дфм – линия домофона магистальная, кабель марки КСВВнг(А)-LS 20х0,5

вп – линия вызывной панели, кабель марки 2xU/UTP Cat5e нг(А)-HF(LSZH) 4х2х0,5, КСВВнг(А)-LS2х1,5

Структура буквенно-цифровых обозначений

[z]'(...)[y].[x]

- [x] – номер прибора на этаже
- [y] – номер этажа установки прибора
- (...) – обозначение прибора
- [z] – номер секции в составе строения

Схема управления оборудованием

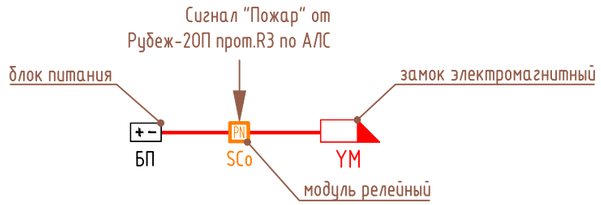

Перечень элементов

Поз. обозначение	Наименование	Кол.	Примечание
2'КР[y].1	Коробка распределительная	28	
2'БК[y].1	Блок коммутации	2	
2'BF1.[x]	Панель вызывная многоабонентская	2	
2'SB1.[x]	Кнопка выхода	2	
2'YM1.[x]	Замок электромагнитный	2	
2'ВА[y].[x]	Устройство квартирное переговорное (абонентские трубки)	137	
2'ШДФ0.1	Шкаф домофонии	1	
2'БП0.[x]	Блок питания	3	
2'SCo[y].[x]	Модуль релейный адресный РМ-1 на 1 выход	2	размыкание при пожаре
-	Брелок бесконтактный	274	по 2 шт. на квартиру

1. *Учтено в комплекте чертежей на силовое электрооборудование.
2. Для каждого элемента схемы индексы [x], [y], [z] принять согласно приведённой структуре буквенно-цифровых обозначений.
3. Релейные модули включить в ближайшие адресные линии связи системы пожарной сигнализации.
4. Длина и способ прокладки кабелей приведены в кабельном журнале.

Взам. инв. №

Подп. и дата

Инв. № подл.

Изм.	Кол. уч.	Лист	№ док.	Подп.	Дата
Разраб.		Бородачёв			06.25
Пров.		Байков			06.25
Н. контр.		Рябиков			06.25

127-СТТ/24-1-1-СС1

Многоквартирные жилые дома с объектами инфраструктуры, расположенные по адресу: г. Тюмень, в границах улиц Лесопарковая - Стартовая. Квартал №1

1 этап: ГП1.1, ГП1.2, ГП1.3, ГП1.4, ГП1.5, ГП2	Стадия	Лист	Листов
	Р	31	

ГП1.2 Домофон. Схема структурная

DEVISION

Формат А3

ГП1.2 Контроль доступа. Схема структурная

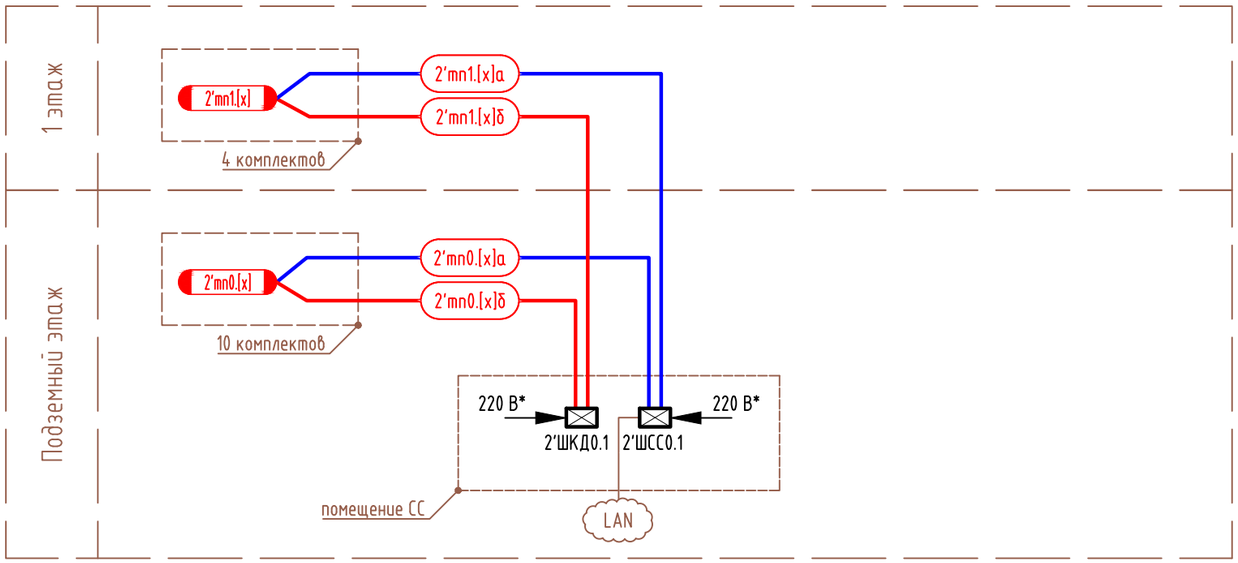

Перечень элементов

Поз. обозначение	Наименование	Кол.	Примечание
2'SF[y].[x]	Считыватель (с контролером)	9	
2'SB[y].[x]	Кнопка выхода	9	
2'YM[y].[x]	Замок электромагнитный	9	
2'SCo[y].[x]	Модуль релейный адресный РМ-1 на 1 выход	5	
2'ШКД0.1	Шкаф с источниками питания для точек прохода	1	
2'БП0.[x]	Блок питания	9	
-	Монтажный короб для установки контроля доступа	9	

Условные обозначения

- mn – комплект точки прохода(считыватель, замок, кнопка)
- mn – комплект точки прохода(считыватель, замок, считыватель)
- КД – контроллер
- YM – замок электромагнитный
- SCo – релейный модуль на N реле
- БП – блок питания
- ШСС – шкаф сетей связи

Схема управления оборудованием

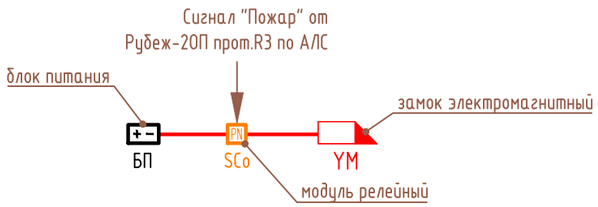

Кабельная продукция

mn (а)- линия точки прохода, кабель марки U/UTP Cat5e нг(А)-HF(LSZH) 4х2х0,5
mn (б)- линия точки прохода, кабель марки КСВВнг(А)-LS 4х0,80

Структура буквенно-цифровых обозначений

[z]'(...)[y].[x]
- номер прибора на этаже
- номер этажа установки прибора
- обозначение прибора
- номер секции в составе строения

1. *Учтено в комплекте чертежей на силовое электрооборудование.
2. Для каждого элемента схемы индексы [x], [y], [z] принять согласно приведённой структуре буквенно-цифровых обозначений.
3. Разблокировка электрозамков от системы пожарной сигнализации выполняется только для точек прохода, расположенных на путях эвакуации из здания. Релейные модули включить в ближайшие адресные линии связи системы пожарной сигнализации.
4. Длина и способ прокладки кабелей приведены в кабельном журнале.

Взам. инв. №
Подп. и дата
Инв. № подл.

Изм.	Кол. уч.	Лист	№ док.	Подп.	Дата
Разраб.		Бородачёв			06.25
Пров.		Байков			06.25
Н. контр.		Рябиков			06.25

127-СТТ/24-1-1-СС1

Многоквартирные жилые дома с объектами инфраструктуры, расположенные по адресу: г. Тюмень, в границах улиц Лесопарковая - Стартовая. Квартал №1

1 этап: ГП1.1, ГП1.2, ГП1.3, ГП1.4, ГП1.5, ГП2

Стадия	Лист	Листов
Р	32	

ГП1.2 Контроль доступа. Схема структурная

DEVISION

Формат А3

ГП1.5 Домофон. Схема структурная

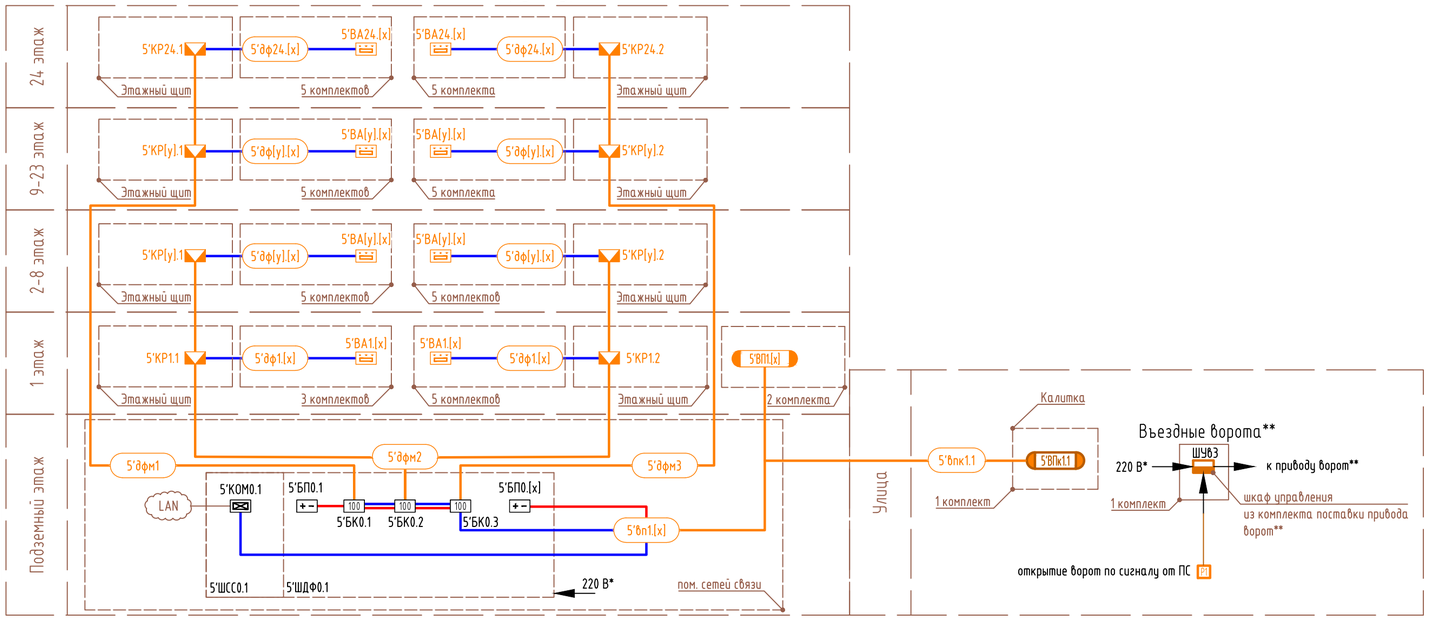

Условные обозначения

- ВП – комплект вызывной панели
- ВПк – (видеодомофон, замок, кнопка, релейный модуль)
- ком – IP коммутатор
- БП – блок питания
- БК – блок коммутации
- ВА – панель абонентская аудиодомофона
- КР – коробка распределительная
- РЛ – релейный модуль

Структура буквенно-цифровых обозначений

[z]'(...)[y].[x]

- номер прибора на этаже
- номер этажа установки прибора
- обозначение прибора
- номер секции в составе строения

Схема управления оборудованием

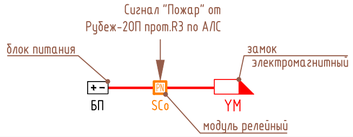

Кабельная продукция

дф – линия домофона абонентская, кабель марки U/UTP Cat5e нг(А)-HF(LSZH) 4х2х0,5
дфм – линия домофона магистальная, кабель марки КСВВнг(А)-LS 20х0,5
вп, впк – линия вызывной панели, кабель марки 2хU/UTP Cat5e нг(А)-HF(LSZH) 4х2х0,5, КСВВнг(А)-LS2х1,5

Перечень элементов

Поз. обозначение	Наименование	Кол.	Примечание
5'КР[y].1	Коробка распределительная	48	
5'БК[y].1	Блок коммутации	3	
5'ВF1.[x]	Панель вызывная многоабонентская	2	
5'SB1.[x]	Кнопка выхода	2	
5'YM1.[x]	Замок электромагнитный	2	
5'ВА[y].[x]	Устройство квартирное переговорное (абонентские трубки)	238	
5'ШДФ0.1	Шкаф домофонии	1	
5'БП0.[x]	Блок питания	3	
5'SCo[y].[x]	Модуль релейный адресный РМ-1 на 1 выход	2	размыкание при пожаре
-	Брелок бесконтактный	476	по 2 шт. на квартиру

1. *Учтено в комплекте чертежей на силовое электрооборудование.
2. **Учтено в комплекте чертежей генплана.
3. Для каждого элемента схемы индексы [x], [y], [z] принять согласно приведённой структуре буквенно-цифровых обозначений.
4. Релейные модули включить в ближайшие адресные линии связи системы пожарной сигнализации.
5. Длина и способ прокладки кабелей приведены в кабельном журнале.

Изм.	Кол. уч.	Лист	№ док.	Подп.	Дата	127-СТТ/24-1-1-СС1		
						Многоквартирные жилые дома с объектами инфраструктуры, расположенные по адресу: г. Тюмень, в границах улиц Лесопарковая - Стартовая. Квартал №1		
Разраб.		Бородачёв			06.25	1 этап: ГП1.1, ГП1.2, ГП1.3, ГП1.4, ГП1.5, ГП2	Стадия	Лист	Листов
Пров.		Байков			06.25		Р	33	
Н. контр.		Рябиков			06.25	ГП1.5 Домофон. Схема структурная	DEVISION		

Взам. инв. №
Подп. и дата
Инв. № подл.

Формат А4х3

ГП1.5 Контроль доступа. Схема структурная

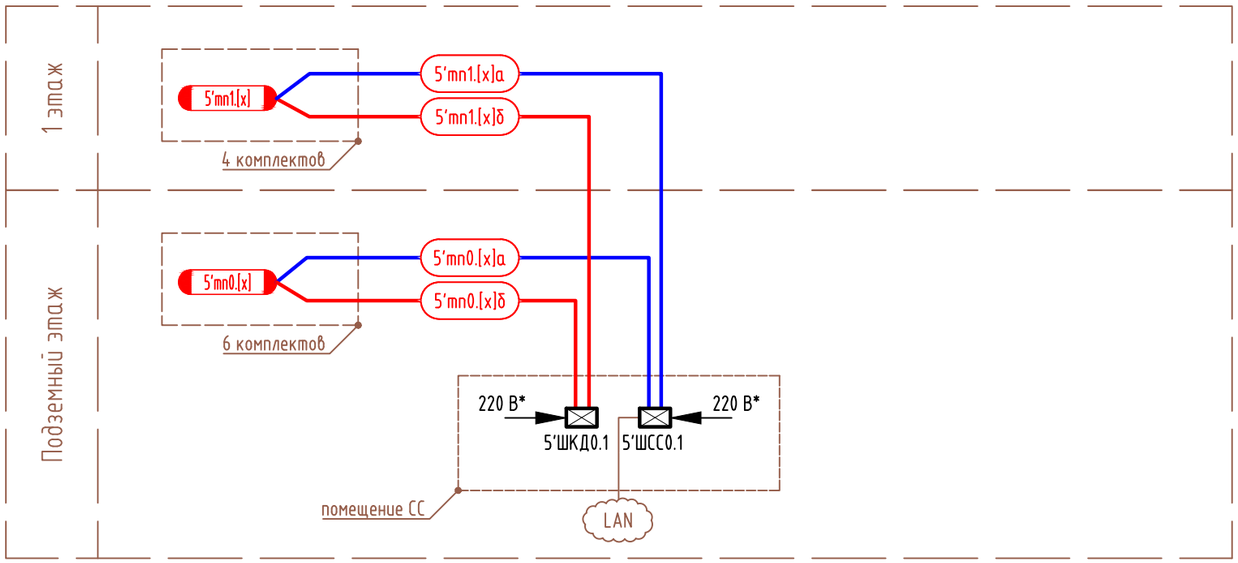

Перечень элементов

Поз. обозначение	Наименование	Кол.	Примечание
5'SF[y].[x]	Считыватель (с контролером)	10	
5'SB[y].[x]	Кнопка выхода	10	
5'YM[y].[x]	Замок электромагнитный	10	
5'SCo[y].[x]	Модуль релейный адресный РМ-1 на 1 выход	6	
5'ШКД0.1	Шкаф с источниками питания для точек прохода	1	
5'БП0.[x]	Блок питания	10	
-	Монтажный короб для установки контроля доступа	10	

Условные обозначения

- mn – комплект точки прохода(считыватель, замок, кнопка)
- mn – комплект точки прохода(считыватель, замок, считыватель)
- КД – контроллер
- YM – замок электромагнитный
- SCo – релейный модуль на N реле
- БП – блок питания
- ШСС – шкаф сетей связи

Схема управления оборудованием

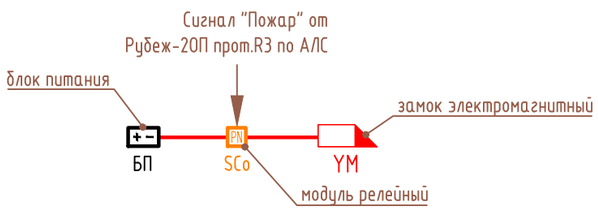

Кабельная продукция

mn (а)- линия точки прохода, кабель марки U/UTP Cat5e нг(А)-HF(LSZH) 4х2х0,5
mn (б)- линия точки прохода, кабель марки КСВВнг(А)-LS 4х0,80

Структура буквенно-цифровых обозначений

[z]'(...)[y].[x]
- номер прибора на этаже
- номер этажа установки прибора
- обозначение прибора
- номер секции в составе строения

1. *Учтено в комплекте чертежей на силовое электрооборудование.
2. Для каждого элемента схемы индексы [x], [y], [z] принять согласно приведённой структуре буквенно-цифровых обозначений.
3. Разблокировка электрозамков от системы пожарной сигнализации выполняется только для точек прохода, расположенных на путях эвакуации из здания. Релейные модули включить в ближайшие адресные линии связи системы пожарной сигнализации.
4. Длина и способ прокладки кабелей приведены в кабельном журнале.

Взам. инв. №
Подп. и дата
Инв. № подл.

Изм.	Кол. уч.	Лист	№ док.	Подп.	Дата
Разраб.		Бородачёв			06.25
Пров.		Байков			06.25
Н. контр.		Рябиков			06.25

127-СТТ/24-1-1-СС1

Многоквартирные жилые дома с объектами инфраструктуры, расположенные по адресу: г. Тюмень, в границах улиц Лесопарковая - Стартовая. Квартал №1

1 этап: ГП1.1, ГП1.2, ГП1.3, ГП1.4, ГП1.5, ГП2

Стадия	Лист	Листов
Р	34	

ГП1.5 Контроль доступа. Схема структурная

DEVISION

Формат А3

ГП 1.1 Шкаф 1'ШДФ0.1 . Схема подключения оборудования и эскиз компоновки

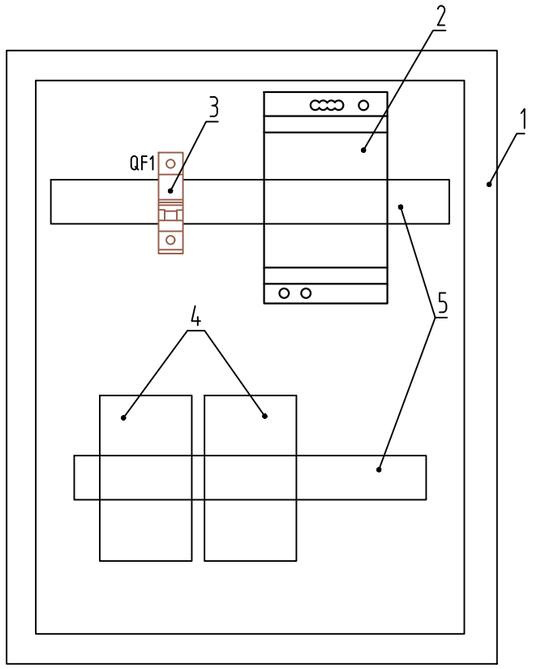

Вид на внутреннюю плоскость задней стенки

Перечень элементов

Поз. обозначение	Наименование	Кол.	Примечание
1	Шкаф ДФ	1	
2	Блок питания	1	
3	Автоматический однополюсный выключатель	1	
4	Блок коммутации домофона	2	
5	DIN-рейка	2	

1. Компоновка оборудование в шкафу показано условно. Компоновка уточняются монтажной организацией по месту до начала производства работ.

2. Подключение выполнить согласно технической документации поставляемой с оборудованием.

Взам. инв. №

Подп. и дата

Инв. № подл.

Изм.	Кол. уч.	Лист	№ док.	Подп.	Дата	127-СТТ/24-1-1-СС1			
						Многоквартирные жилые дома с объектами инфраструктуры, расположенные по адресу: г. Тюмень, в границах улиц Лесопарковая - Стартовая. Квартал №1			
Разраб.		Бородачёв			06.25	1 этап: ГП1.1, ГП1.2, ГП1.3, ГП1.4, ГП1.5, ГП2	Стадия	Лист	Листов
Пров.		Байков			06.25		Р	35	
Н. контр.		Рябиков			06.25	ГП 1.1 Шкаф 1'ШДФ0.1 Схема подключения оборудования и эскиз компоновки	DEVISION		

Формат А3

ГП 1.2 Шкаф 2'ШДФ0.1 . Схема подключения оборудования и эскиз компоновки

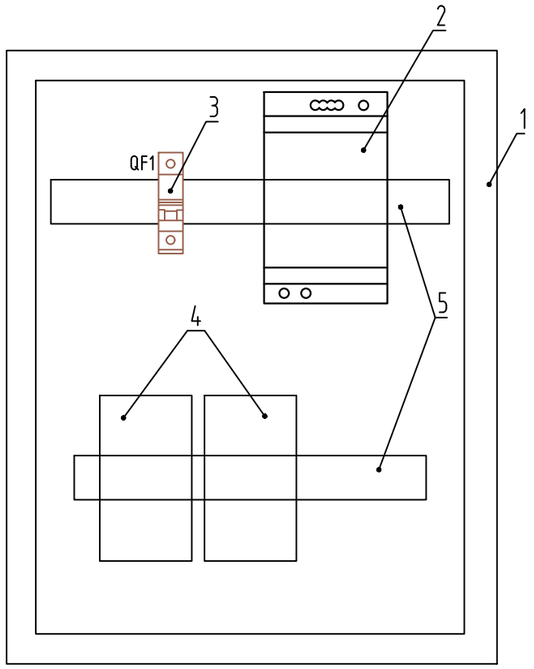

Вид на внутреннюю плоскость задней стенки

Перечень элементов

Поз. обозначение	Наименование	Кол.	Примечание
1	Шкаф ДФ	1	
2	Блок питания	1	
3	Автоматический однополюсный выключатель	1	
4	Блок коммутации домофона	2	
5	DIN-рейка	2	

1. Компоновка оборудование в шкафу показано условно. Компоновка уточняются монтажной организацией по месту до начала производства работ.

2. Подключение выполнить согласно технической документации поставляемой с оборудованием.

Взам. инв. №

Подп. и дата

Инв. № подл.

Изм.	Кол. уч.	Лист	№ док.	Подп.	Дата	127-СТТ/24-1-1-СС1			
						Многоквартирные жилые дома с объектами инфраструктуры, расположенные по адресу: г. Тюмень, в границах улиц Лесопарковая - Стартовая. Квартал №1			
Разраб.		Бородачёв			06.25	1 этап: ГП1.1, ГП1.2, ГП1.3, ГП1.4, ГП1.5, ГП2	Стадия	Лист	Листов
Пров.		Байков			06.25		Р	36	
Н. контр.		Рябиков			06.25	ГП 1.2 Шкаф 2'ШДФ0.1 Схема подключения оборудования и эскиз компоновки	DEVISION		

Формат А3

ГП 1.5 Шкаф 5'ШДФ0.1 . Схема подключения оборудования и эскиз компоновки

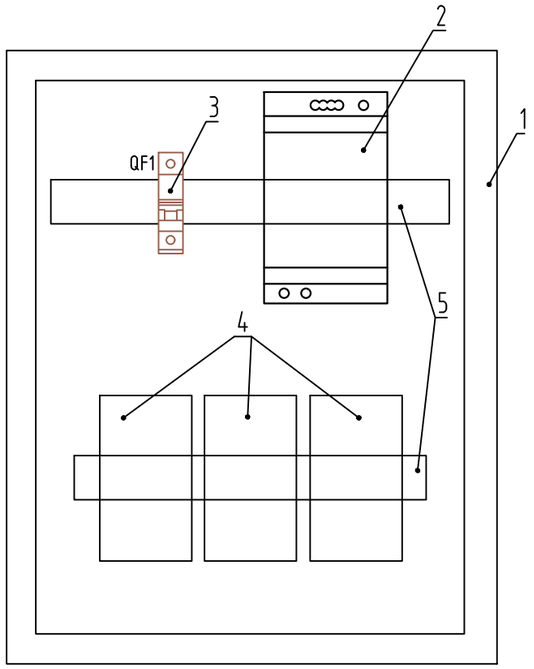

Вид на внутреннюю плоскость задней стенки

Перечень элементов

Поз. обозначение	Наименование	Кол.	Примечание
1	Шкаф ДФ	1	
2	Блок питания	1	
3	Автоматический однополюсный выключатель	1	
4	Блок коммутации домофона	3	
5	DIN-рейка	2	

1. Компоновка оборудование в шкафу показано условно. Компоновка уточняются монтажной организацией по месту до начала производства работ.
2. Подключение выполнить согласно технической документации поставляемой с оборудованием.

Взам. инв. №

Подп. и дата

Инв. № подл.

Изм.	Кол. уч.	Лист	№ док.	Подп.	Дата	127-СТТ/24-1-1-СС1			
						Многоквартирные жилые дома с объектами инфраструктуры, расположенные по адресу: г. Тюмень, в границах улиц Лесопарковая - Стартовая. Квартал №1			
Разраб.		Бородачёв			06.25	1 этап: ГП1.1, ГП1.2, ГП1.3, ГП1.4, ГП1.5, ГП2	Стадия	Лист	Листов
Пров.		Байков			06.25		Р	37	
Н. контр.		Рябиков			06.25	ГП 1.5 Шкаф 5'ШДФ0.1 Схема подключения оборудования и эскиз компоновки	DEVISION		

Формат А3

Домофон (вызывная панель). Схема подключения

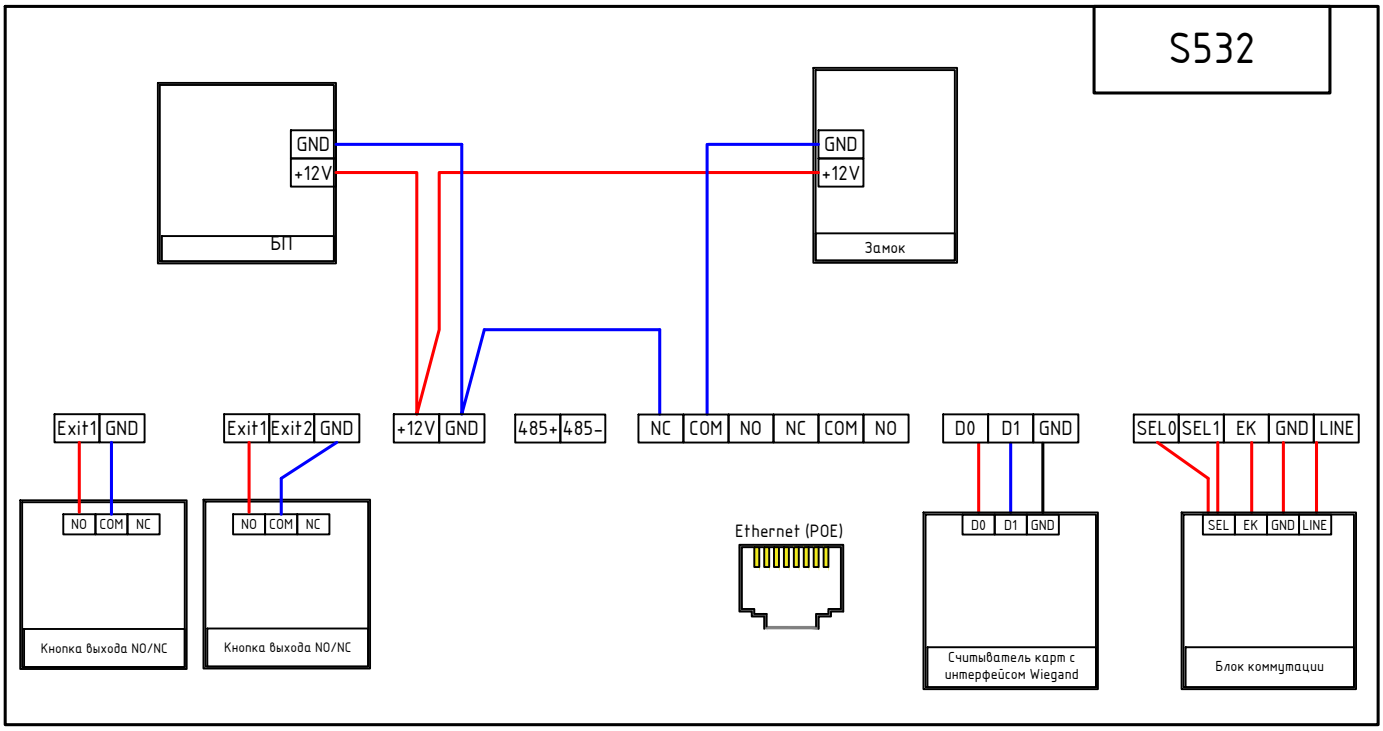

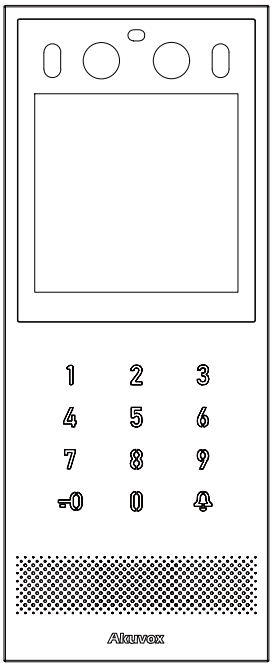

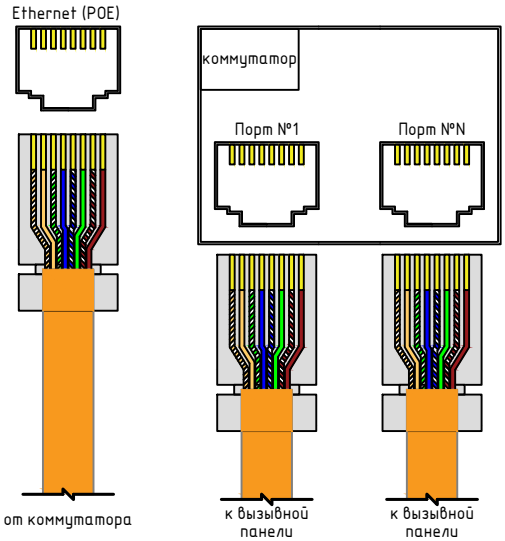

Взам. инв. №								
Подп. и дата								
Инв. № подл.								
							127-СТТ/24-1-1-СС1	
							Многоквартирные жилые дома с объектами инфраструктуры, расположенные по адресу: г. Тюмень, в границах улиц Лесопарковая - Стартовая. Квартал №1	
	Изм.	Кол. уч.	Лист	№ док.	Подп.	Дата		
	Разраб.		Бородачёв			06.25	1 этап: ГП1.1, ГП1.2, ГП1.3, ГП1.4, ГП1.5, ГП2	Стадия: Р; Лист: 38; Листов:
	Пров.		Байков			06.25		
	Н. контр.		Рябиков			06.25	Домофон (вызывная панель). Схема подключения	DEVISION

Формат А4

Схема подключений координатно матричной системы (типовая)

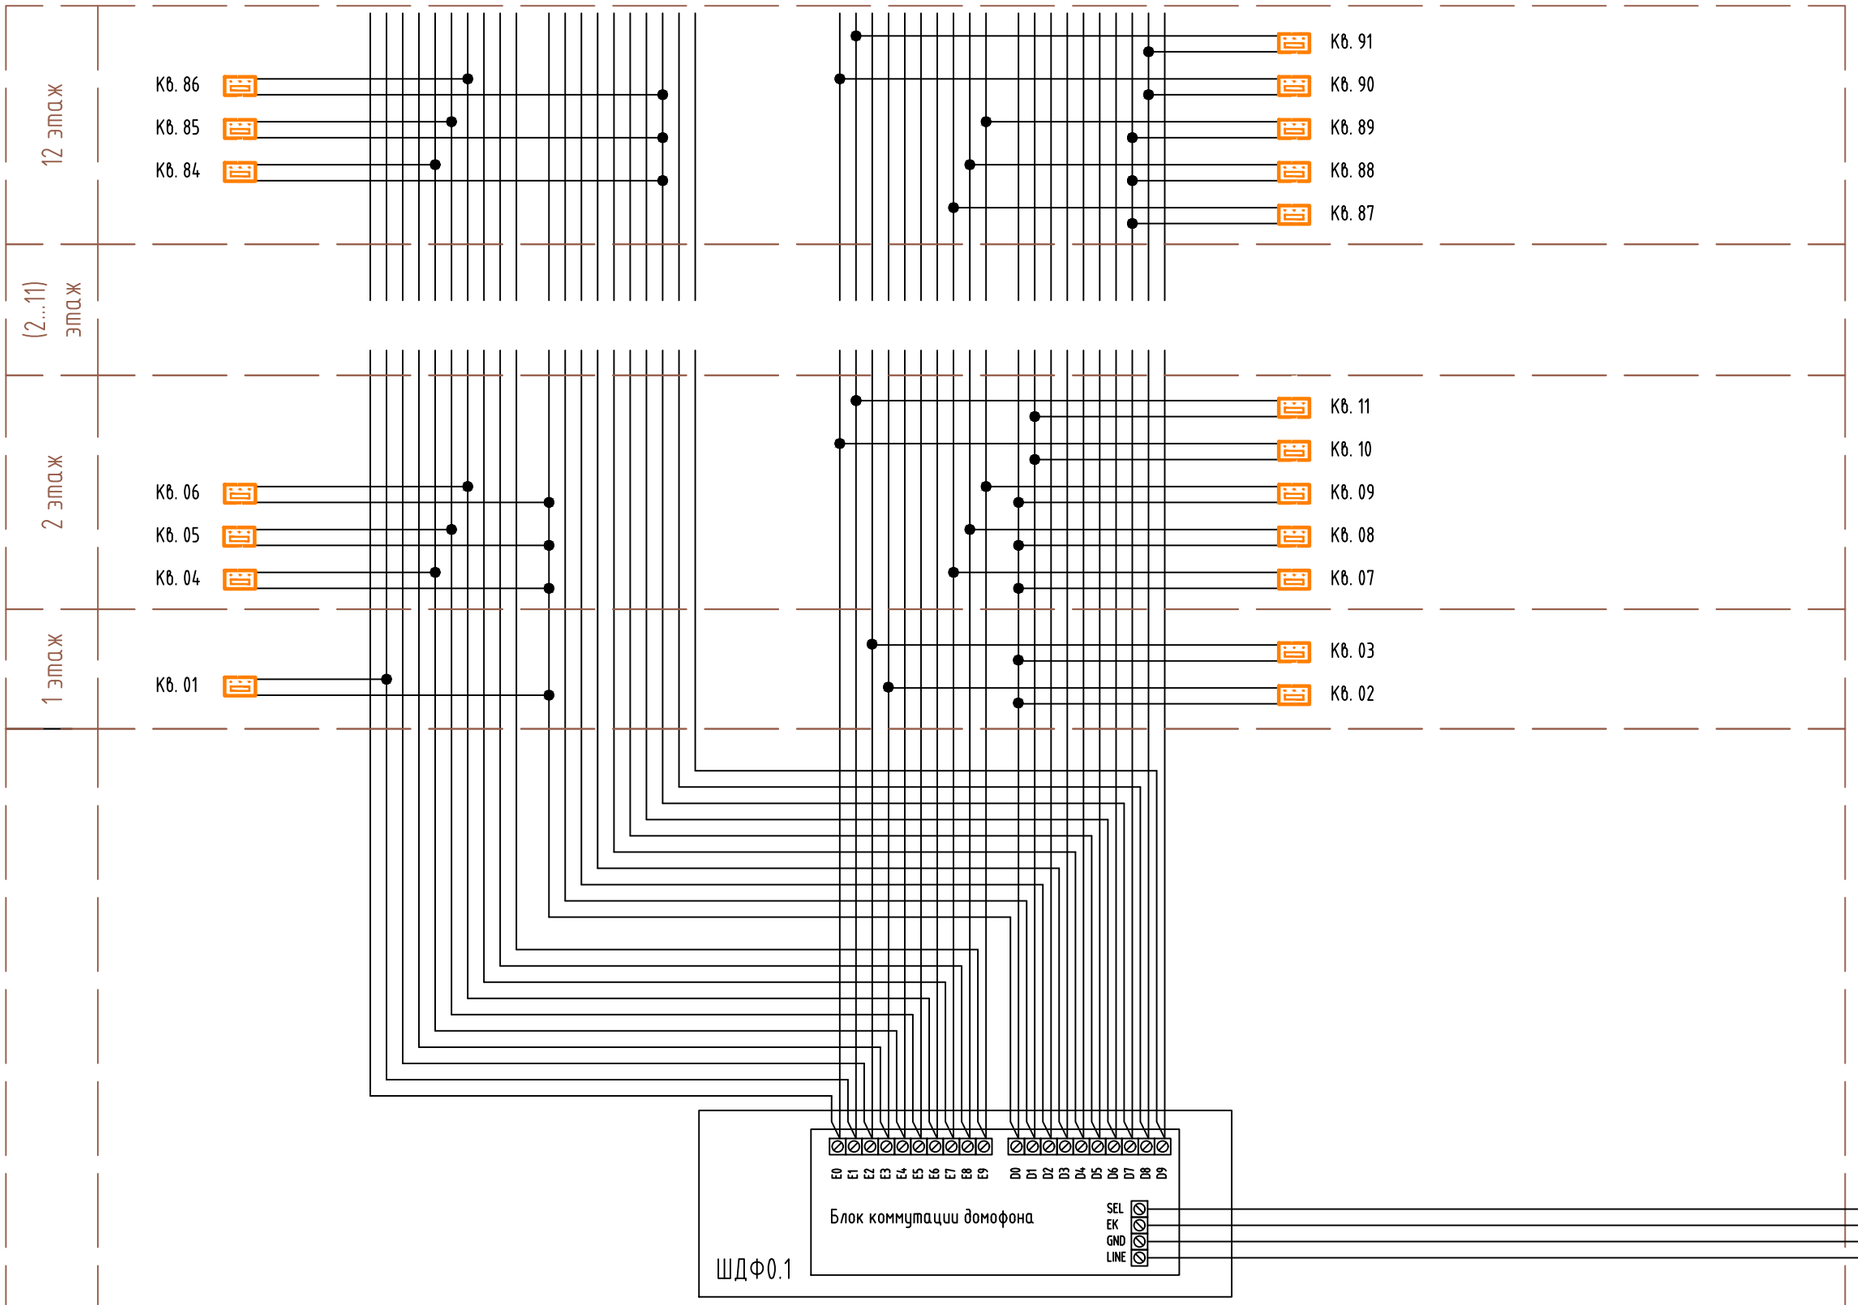

1. Для секций с количеством квартир более 100 используются дополнительные блоки коммутации.
2. Подключение выполнить согласно технической документации поставляемой с оборудованием.
3. Для 100 абонентов клемма SEL блоков коммутации соединяется с клеммой SEL0 блока управленя независимо от того, в какой сотне (чётной или нечётной) находятся номера квартир.
4. Для 200 абонентов клемма SEL блоков коммутации, к которым подключены УКП квартир с номерами из чётной сотни, соединяется с клеммой SEL0 блока управленя. Клемма SEL блоков коммутации, к которым подключены УКП квартир с номерами из нечётной сотни, соединяется с клеммой SEL1 блока управленя.

Изм.	Кол. уч.	Лист	№ док.	Подп.	Дата
Разраб.		Бородачёв			06.25
Пров.		Байков			06.25
Н. контр.		Рябиков			06.25

127-СТТ/24-1-1-СС1

Многоквартирные жилые дома с объектами инфраструктуры, расположенные по адресу: г. Тюмень, в границах улиц Лесопарковая - Стартовая. Квартал №1

1 этап: ГП1.1, ГП1.2, ГП1.3, ГП1.4, ГП1.5, ГП2

Стадия	Лист	Листов
Р	39	

Схема подключений координатно матричной системы (типовая)

DEVISION

Формат А3

Взам. инв. №

Подп. и дата

Инв. № подл.

Контроль доступа (СКУД). Схема подключения

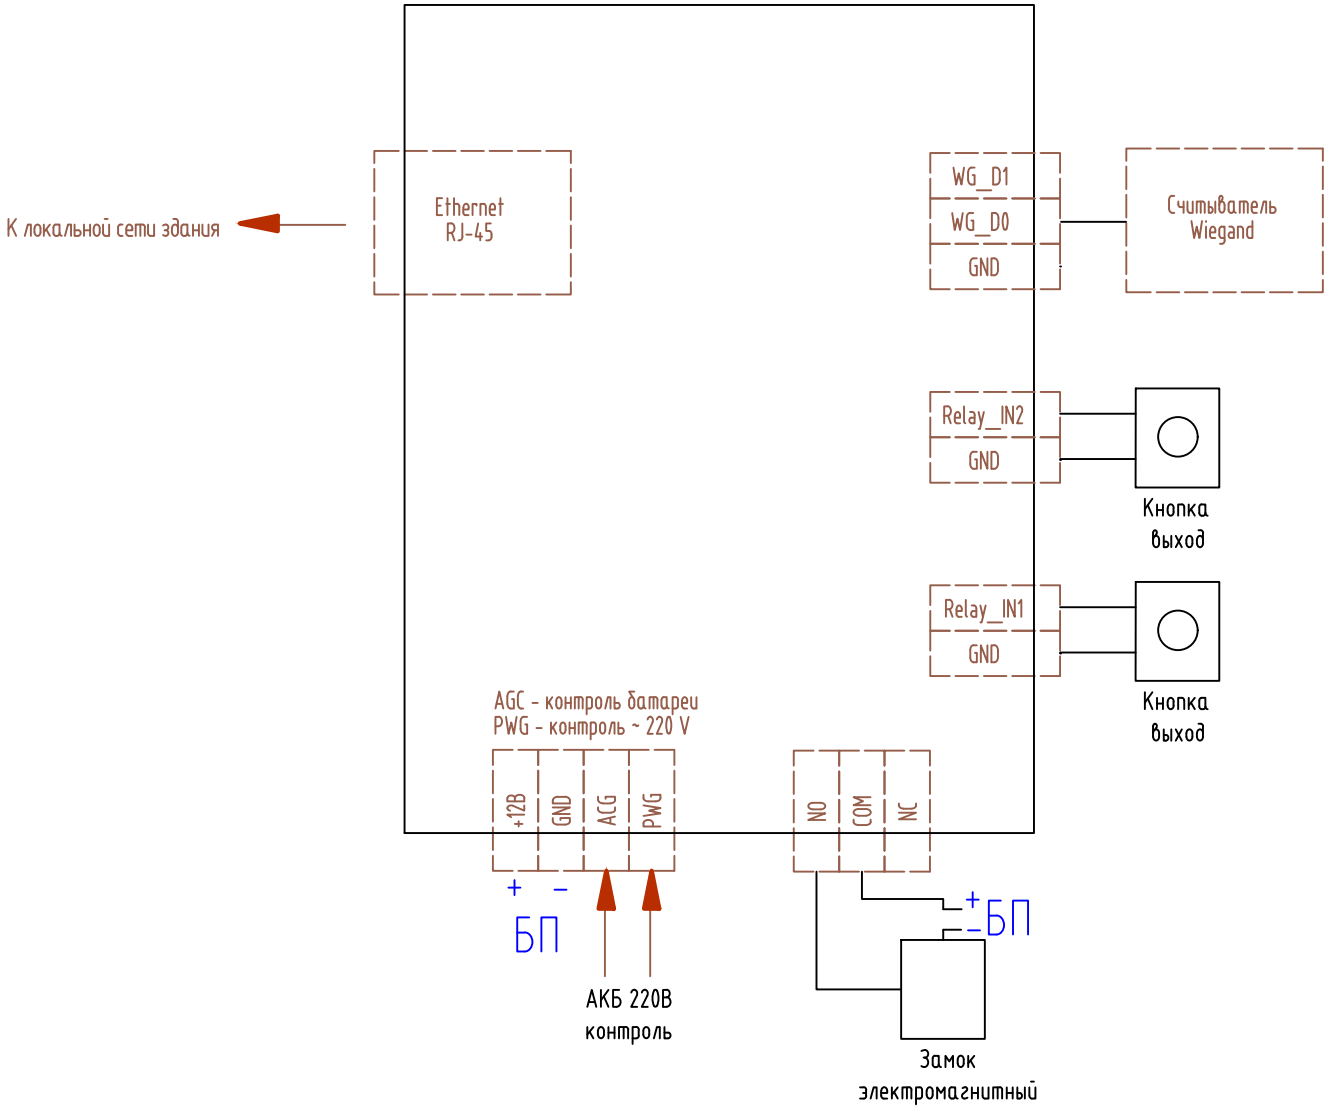

1. Представлена типовая схема подключения

						127-СТТ/24-1-1-СС1	
						Многоквартирные жилые дома с объектами инфраструктуры, расположенные по адресу: г. Тюмень, в границах улиц Лесопарковая - Стартовая. Квартал №1	
Изм.	Кол. уч.	Лист	№ док.	Подп.	Дата		
Разраб.		Бородачёв			06.25	1 этап: ГП1.1, ГП1.2, ГП1.3, ГП1.4, ГП1.5, ГП2	Стадия: Р; Лист: 40; Листов:
Пров.		Байков			06.25		
Н. контр.		Рябиков			06.25	Контроль доступа (СКУД). Схема подключения	DEVISION

Взам. инв. №

Подп. и дата

Инв. № подл.

Формат А4

Типовые схемы монтажа

Комплект вызывной панели, встроенной в импост

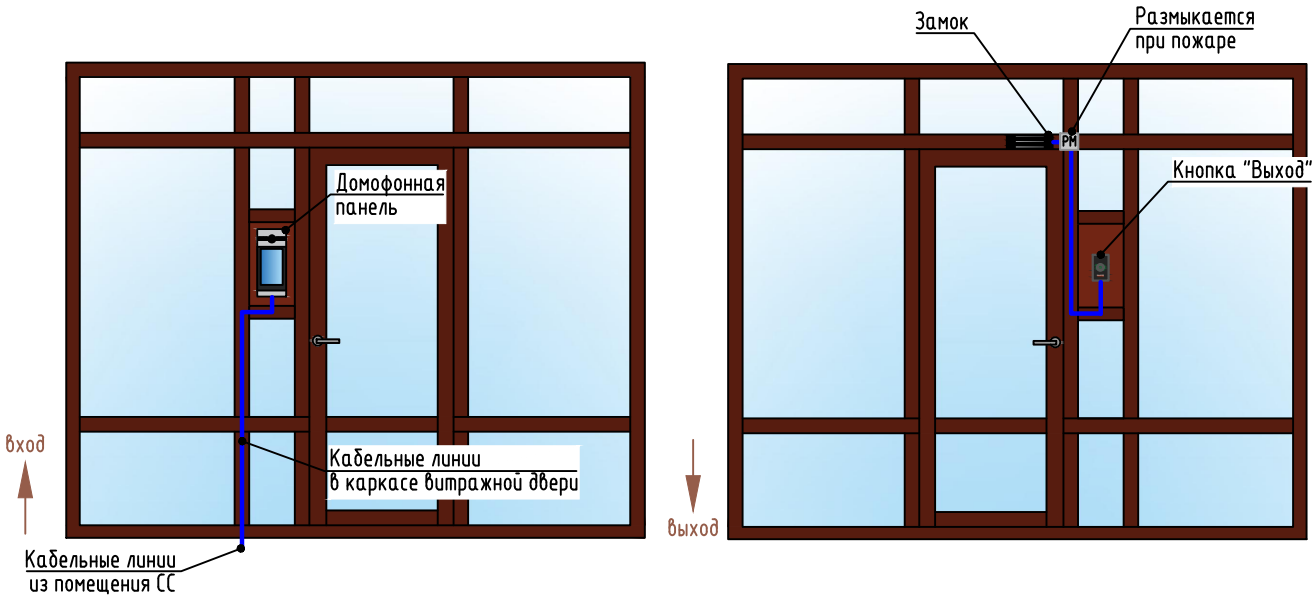

Точка прохода (ТПк: "считыватель - кнопка")

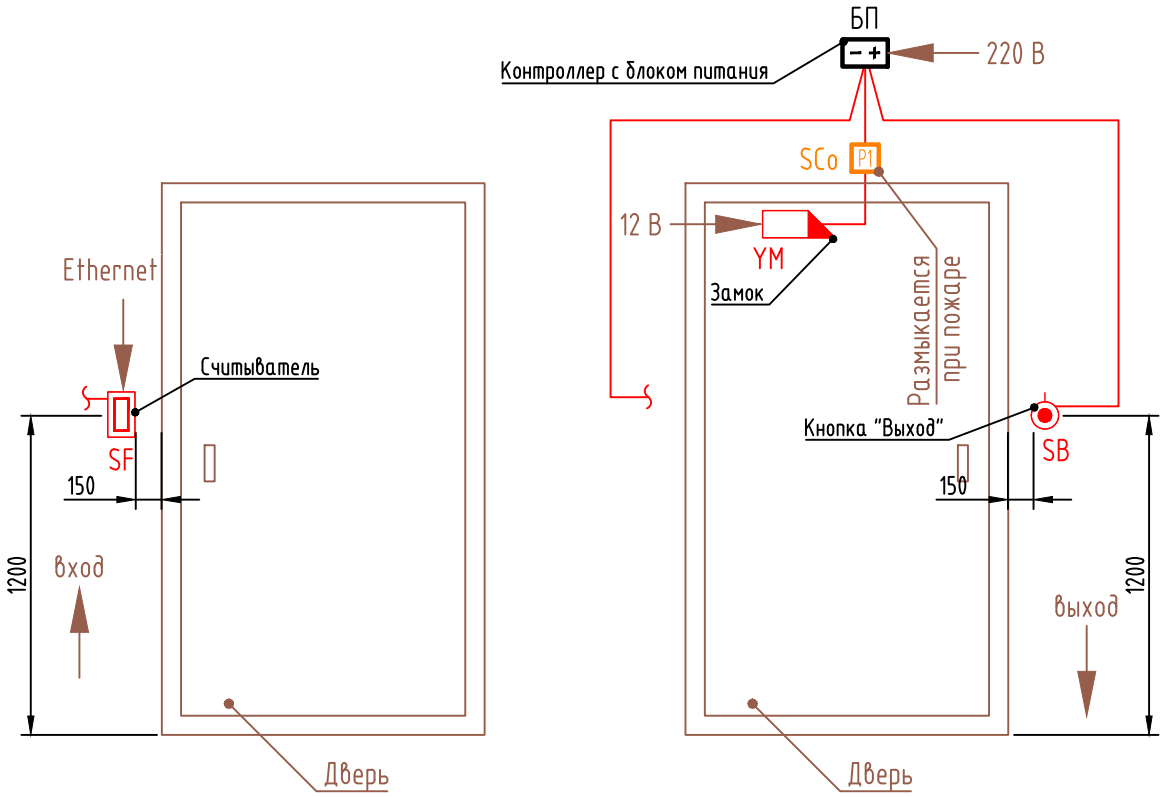

						127-СТТ/24-1-1-СС1	
						Многоквартирные жилые дома с объектами инфраструктуры, расположенные по адресу: г. Тюмень, в границах улиц Лесопарковая - Стартовая. Квартал №1	
Изм.	Кол. уч.	Лист	№ док.	Подп.	Дата		
Разраб.		Бородачёв			06.25	1 этап: ГП1.1, ГП1.2, ГП1.3, ГП1.4, ГП1.5, ГП2	Стадия: Р; Лист: 41; Листов:
Пров.		Байков			06.25		
Н. контр.		Рябиков			06.25	Типовые схемы монтажа	DEVISION

Взам. инв. №

Подп. и дата

Инв. № подл.

Формат А4

Эскиз монтажа слаботочного оборудования в прихожих квартир

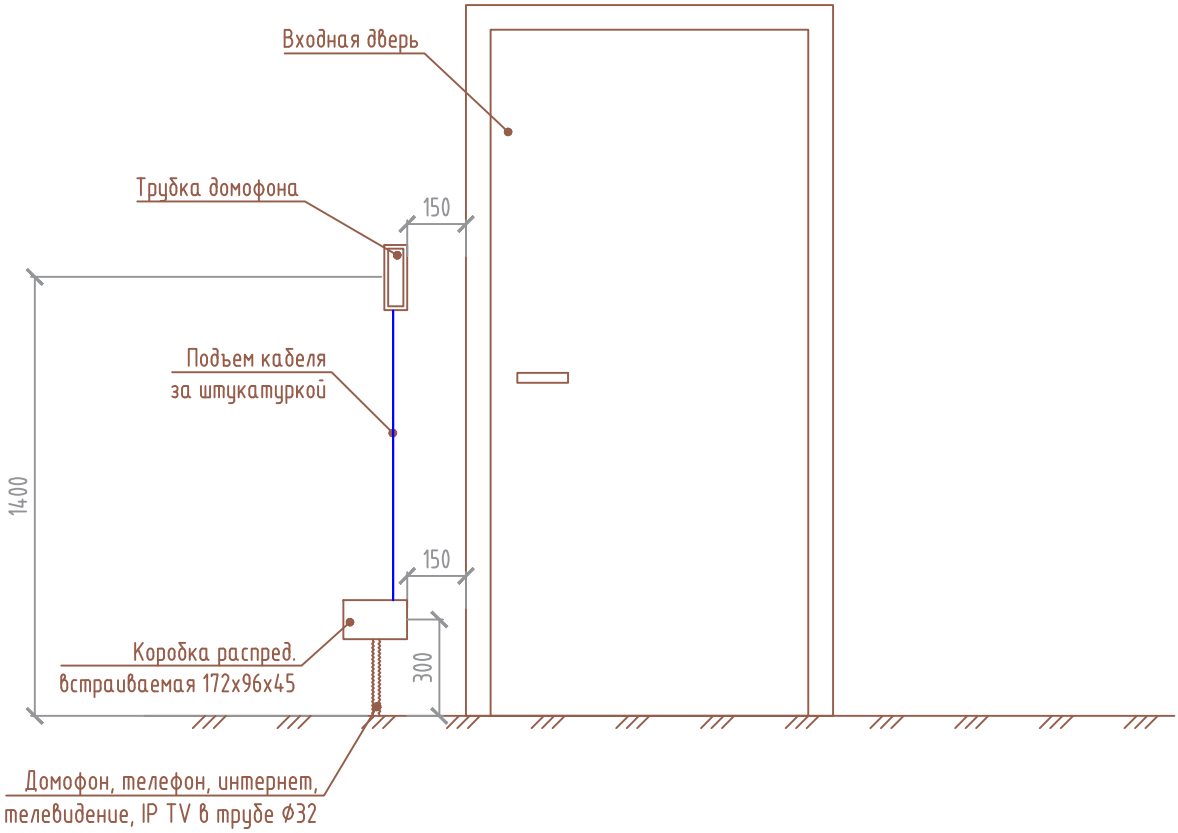

Изм.	Кол. уч.	Лист	№ док.	Подп.	Дата
Разраб.		Бородачёв			06.25
Пров.		Байков			06.25
Н. контр.		Рябиков			06.25

127-СТТ/24-1-1-СС1

Многоквартирные жилые дома с объектами инфраструктуры, расположенные по адресу: г. Тюмень, в границах улиц Лесопарковая - Стартовая. Квартал №1

1 этап: ГП1.1, ГП1.2, ГП1.3, ГП1.4, ГП1.5, ГП2

Стадия	Лист	Листов
Р	42	

Эскиз монтажа слаботочного оборудования в прихожих квартир

DEVISION

Взам. инв. №

Подп. и дата

Инв. № подл.

Формат А4

ГП 1.1. План подземного этажа. СКУД

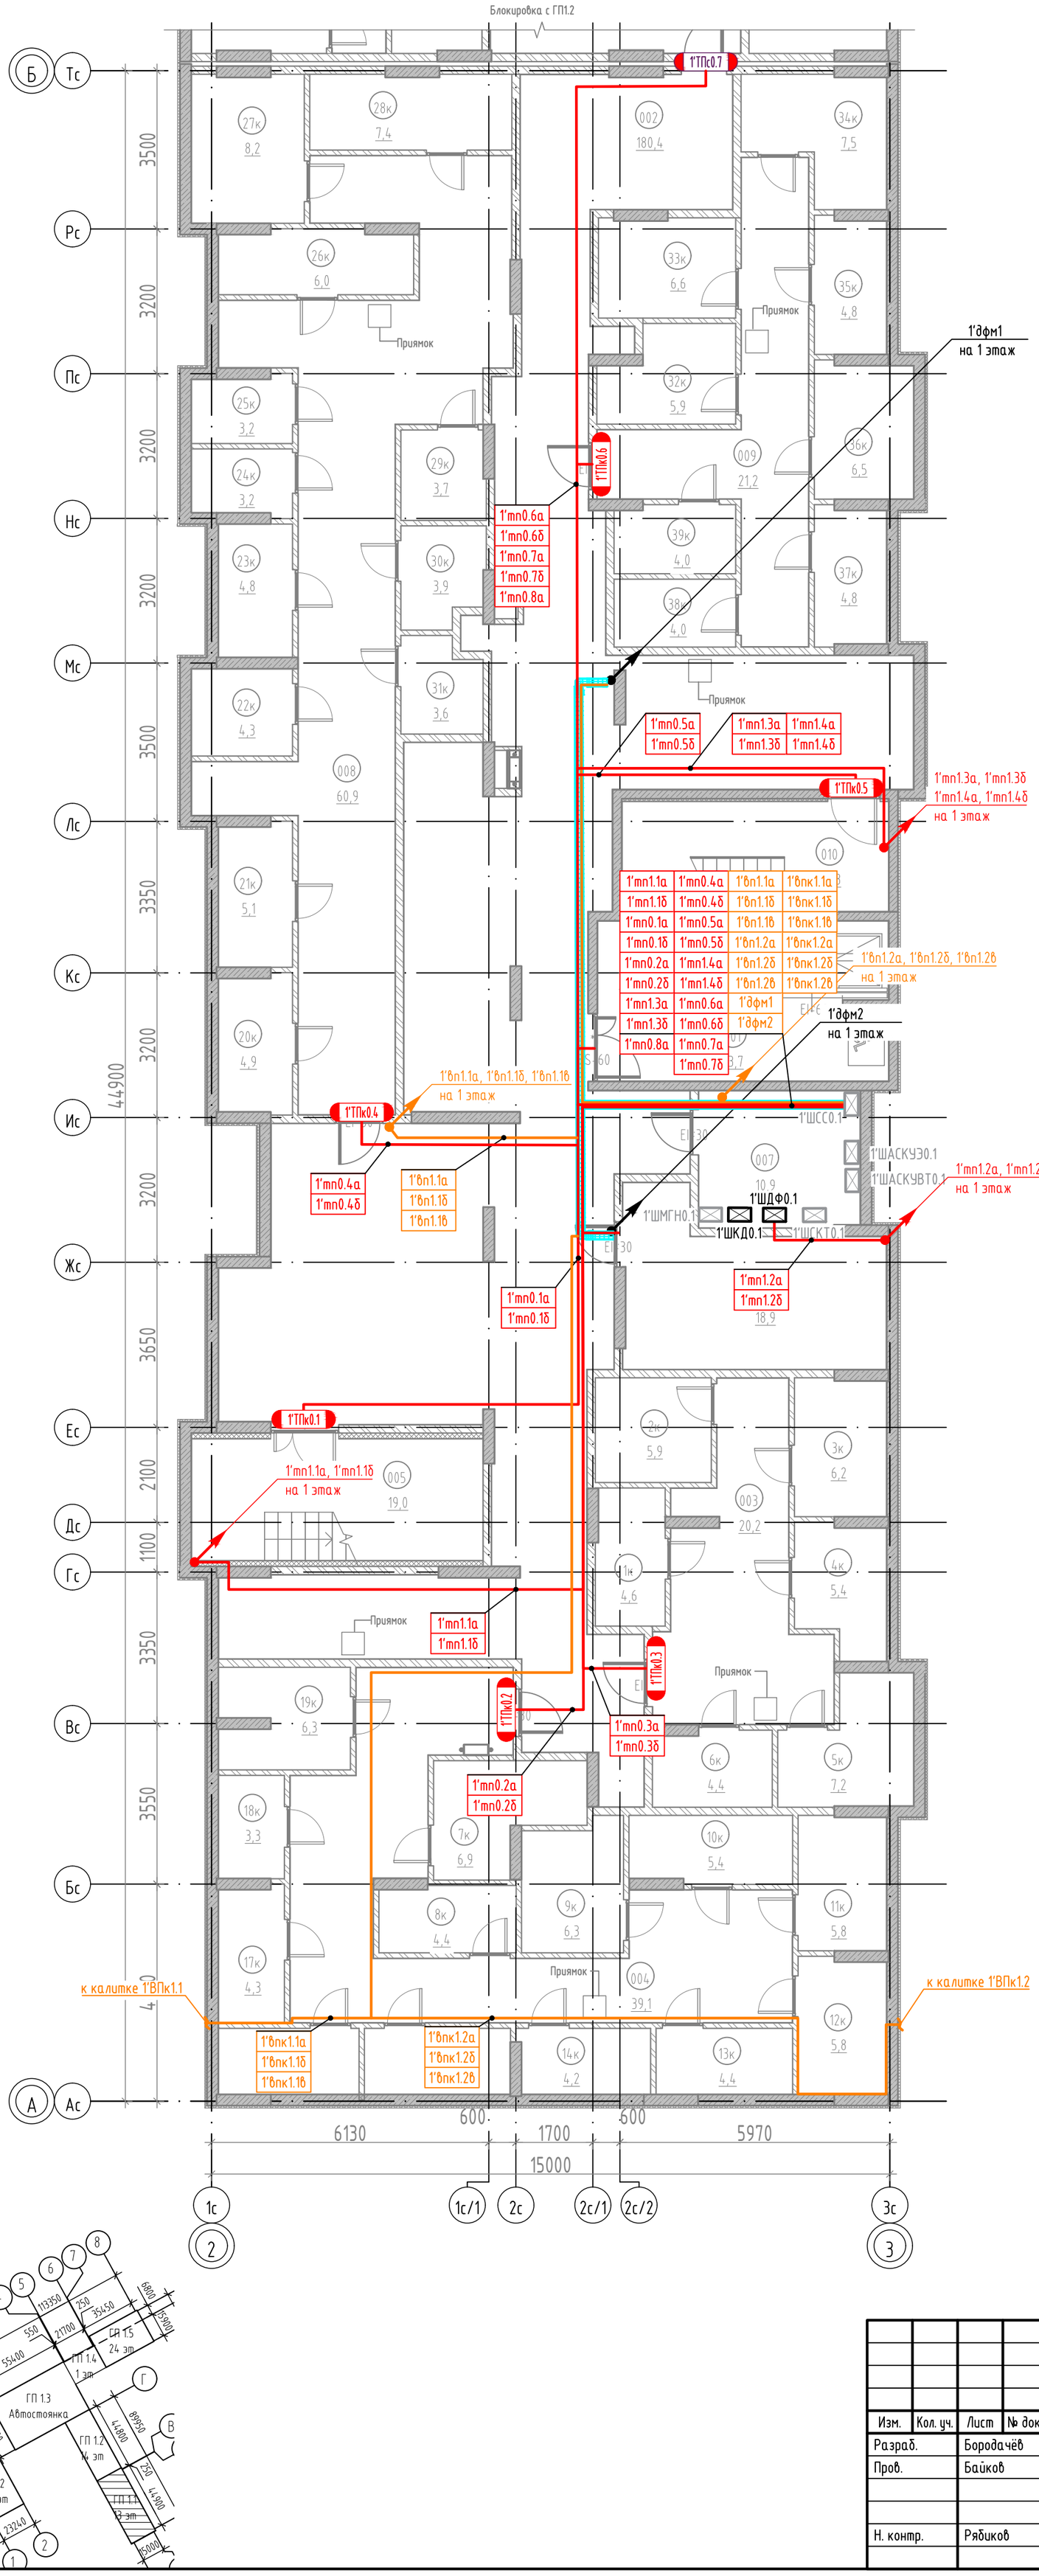

Экспликация помещений подвала

№	Наименование	Площадь,м²	Категория
Техническое			
006	Электрощитовая	18,9	В4
007	Помещение СС	10,9	В4
		29,8	
МОП			
001	Тамбур-шлюз	13,7	
002	Коридор	180,4	
003	Проход	20,2	
004	Проход	39,1	
005	Лестничная клетка из подвала	19,0	
008	Проход	60,9	
009	Проход	21,2	
010	Выход из подвала	14,8	
		369,3	
Кладовые			
1к	Кладовая	4,6	В4
2к	Кладовая	5,9	В4
3к	Кладовая	6,2	В4
4к	Кладовая	5,4	В4
5к	Кладовая	7,2	В4
6к	Кладовая	4,4	В4
7к	Кладовая	6,9	В4
8к	Кладовая	4,4	В4
9к	Кладовая	6,3	В4
10к	Кладовая	5,4	В4
11к	Кладовая	5,8	В4
12к	Кладовая	5,8	В4
13к	Кладовая	4,4	В4
14к	Кладовая	4,2	В4
15к	Кладовая	4,7	В4
16к	Кладовая	4,5	В4
17к	Кладовая	4,3	В4
18к	Кладовая	3,3	В4
19к	Кладовая	6,3	В4
20к	Кладовая	4,9	В4
21к	Кладовая	5,1	В4
22к	Кладовая	4,3	В4
23к	Кладовая	4,8	В4
24к	Кладовая	3,2	В4
25к	Кладовая	3,2	В4
26к	Кладовая	6,0	В4
27к	Кладовая	8,2	В4
28к	Кладовая	7,4	В4
29к	Кладовая	3,7	В4
30к	Кладовая	3,9	В4
31к	Кладовая	3,6	В4
32к	Кладовая	5,9	В4
33к	Кладовая	6,6	В4
34к	Кладовая	7,5	В4
35к	Кладовая	4,8	В4
36к	Кладовая	6,5	В4
37к	Кладовая	4,8	В4
38к	Кладовая	4,0	В4
39к	Кладовая	4,0	В4
		202,4	
Общая площадь помещений на этаже		601,5	

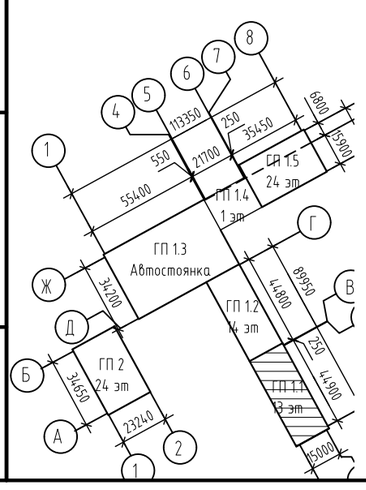

Изм.	Кол. уч.	Лист	№ док.	Подп.	Дата
Разраб.		Бородачёв			06.25
Пров.		Байков			06.25
Н. контр.		Рябиков			06.25

127-СТТ/24-1-1-СС1

Многоквартирные жилые дома с объектами инфраструктуры, расположенные по адресу: г. Тюмень, в границах улиц Лесопарковая - Стартовая. Квартал №1

1 этап: ГП1.1, ГП1.2, ГП1.3, ГП1.4, ГП1.5, ГП2

Стадия	Лист	Листов
Р	43	

ГП 1.1. План подземного этажа. СКУД

DEVISION

Взам. инв. №

Подп. и дата

Инв. № подл.

Формат А2

ГП 1.1. План 1 этажа. СКУД

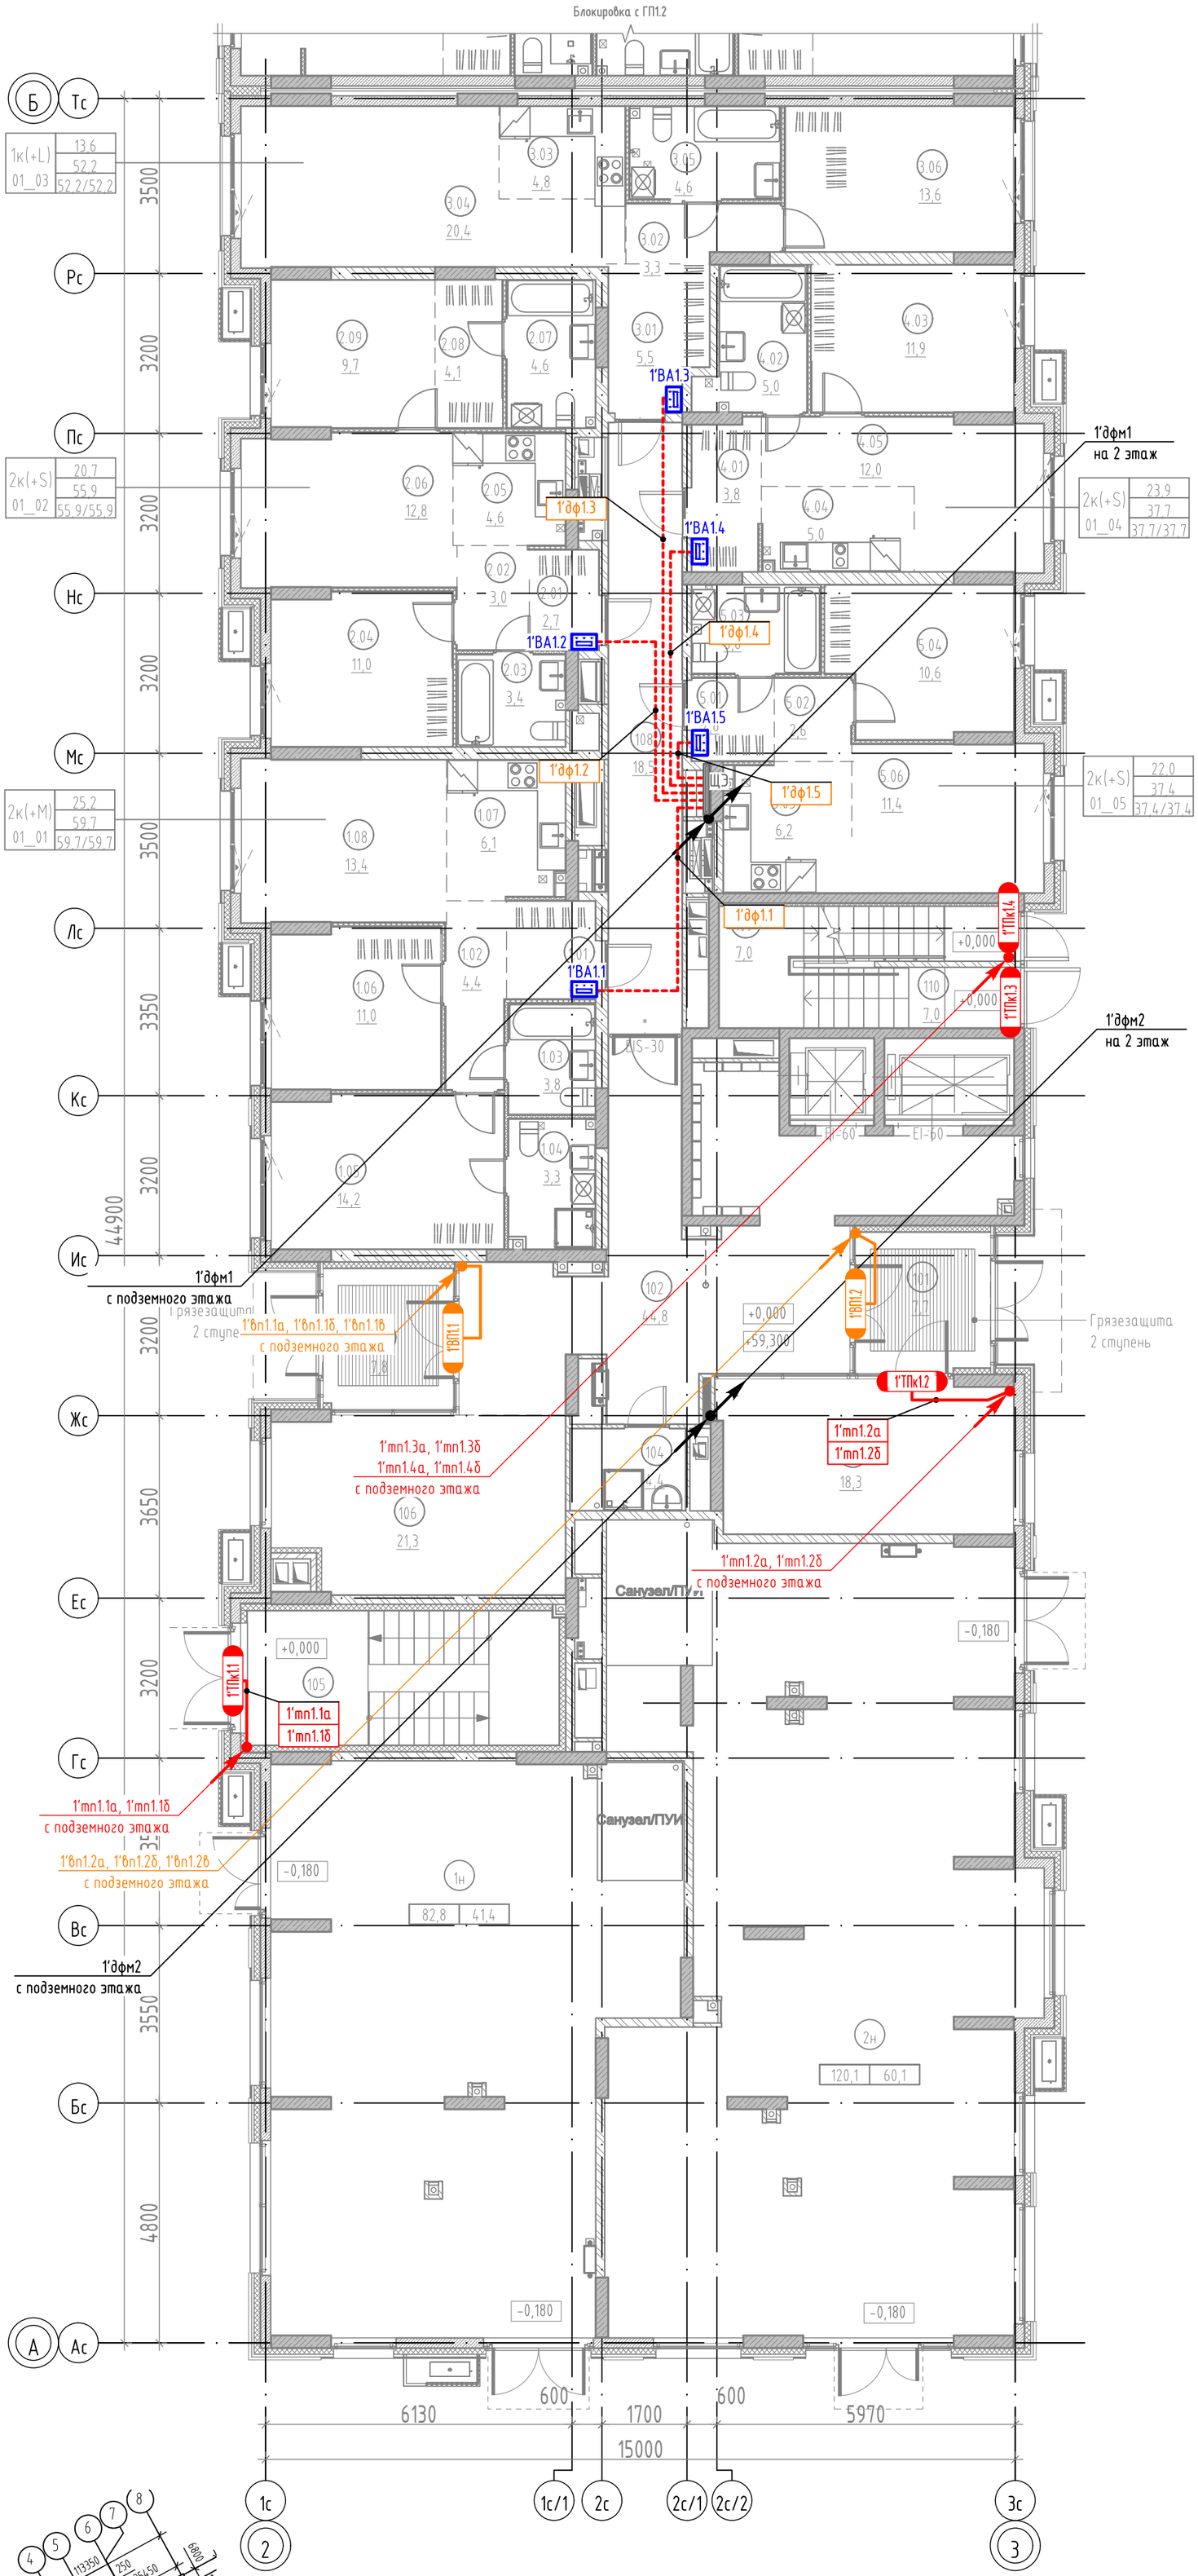

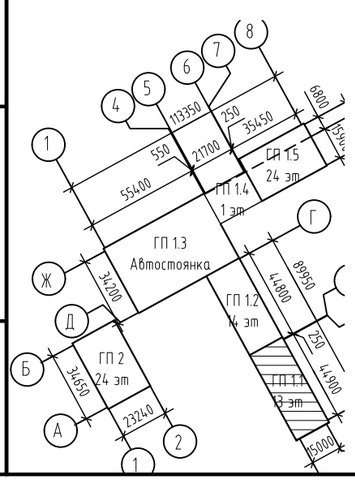

Экспликация помещений 1 этажа

№	Наименование	Площадь,м²	Площадь торговая,м²
2К(+М) 01_01			
1.01	Прихожая	3,5	
1.02	Коридор	4,4	
1.03	Санузел	3,8	
1.04	Санузел	3,3	
1.05	Комната	14,2	
1.06	Комната	11,0	
1.07	Кухня-ниша	6,1	
1.08	Столовая	13,4	
		59,7	0,0
2К(+S) 01_02			
2.01	Прихожая	2,7	
2.02	Коридор	3,0	
2.03	Санузел	3,4	
2.04	Комната	11,0	
2.05	Кухня-ниша	4,6	
2.06	Столовая	12,8	
2.07	Санузел	4,6	
2.08	Гардероб	4,1	
2.09	Комната	9,7	
		55,9	0,0
1К(+L) 01_03			
3.01	Прихожая	5,5	
3.02	Коридор	3,3	
3.03	Кухня-ниша	4,8	
3.04	Столовая	20,4	
3.05	Санузел	4,6	
3.06	Комната	13,6	
		52,2	0,0
2К(+S) 01_04			
4.01	Прихожая	3,8	
4.02	Санузел	5,0	
4.03	Комната	11,9	
4.04	Кухня-ниша	5,0	
4.05	Гостиная	12,0	
		37,7	0,0
2К(+S) 01_05			
5.01	Прихожая	2,8	
5.02	Коридор	2,6	
5.03	Санузел	3,8	
5.04	Комната	10,6	
5.05	Кухня-ниша	6,2	
5.06	Гостиная	11,4	
		37,4	0,0
МОП			
101	Тамбур	7,7	
102	Вестибюль	44,8	
103	Колясочная	18,3	
104	ПУИ	4,4	
105	Лестничная клетка из подвала	19,5	
106	Рекреационная зона	21,3	
107	Тамбур	7,8	
108	Коридор межквартирный	18,5	
109	Лестничная клетка	7,0	
110	Выход из подвала	7,0	
		156,3	0,0
Нежилое			
1н	Коммерческое помещение (торговля)	82,8	41,4
2н	Коммерческое помещение (торговля)	120,1	60,1
		202,9	101,5
Общая площадь помещений на этаже		602,1	101,5

Изм.	Кол. уч.	Лист	№ док.	Подп.	Дата
Разраб.		Бородачёв			06.25
Пров.		Байков			06.25
Н. контр.		Рябиков			06.25

127-СТТ/24-1-1-СС1

Многоквартирные жилые дома с объектами инфраструктуры, расположенные по адресу: г. Тюмень, в границах улиц Лесопарковая - Стартовая. Квартал №1

1 этап: ГП1.1, ГП1.2, ГП1.3, ГП1.4, ГП1.5, ГП2

Стадия	Лист	Листов
Р	44	

ГП 1.1. План 1 этажа. СКУД

DEVISION

Взам. инв. № | Подп. и дата | Инв. № подл.

Формат А2

ГП 1.1. План 2 этажа. СКУД

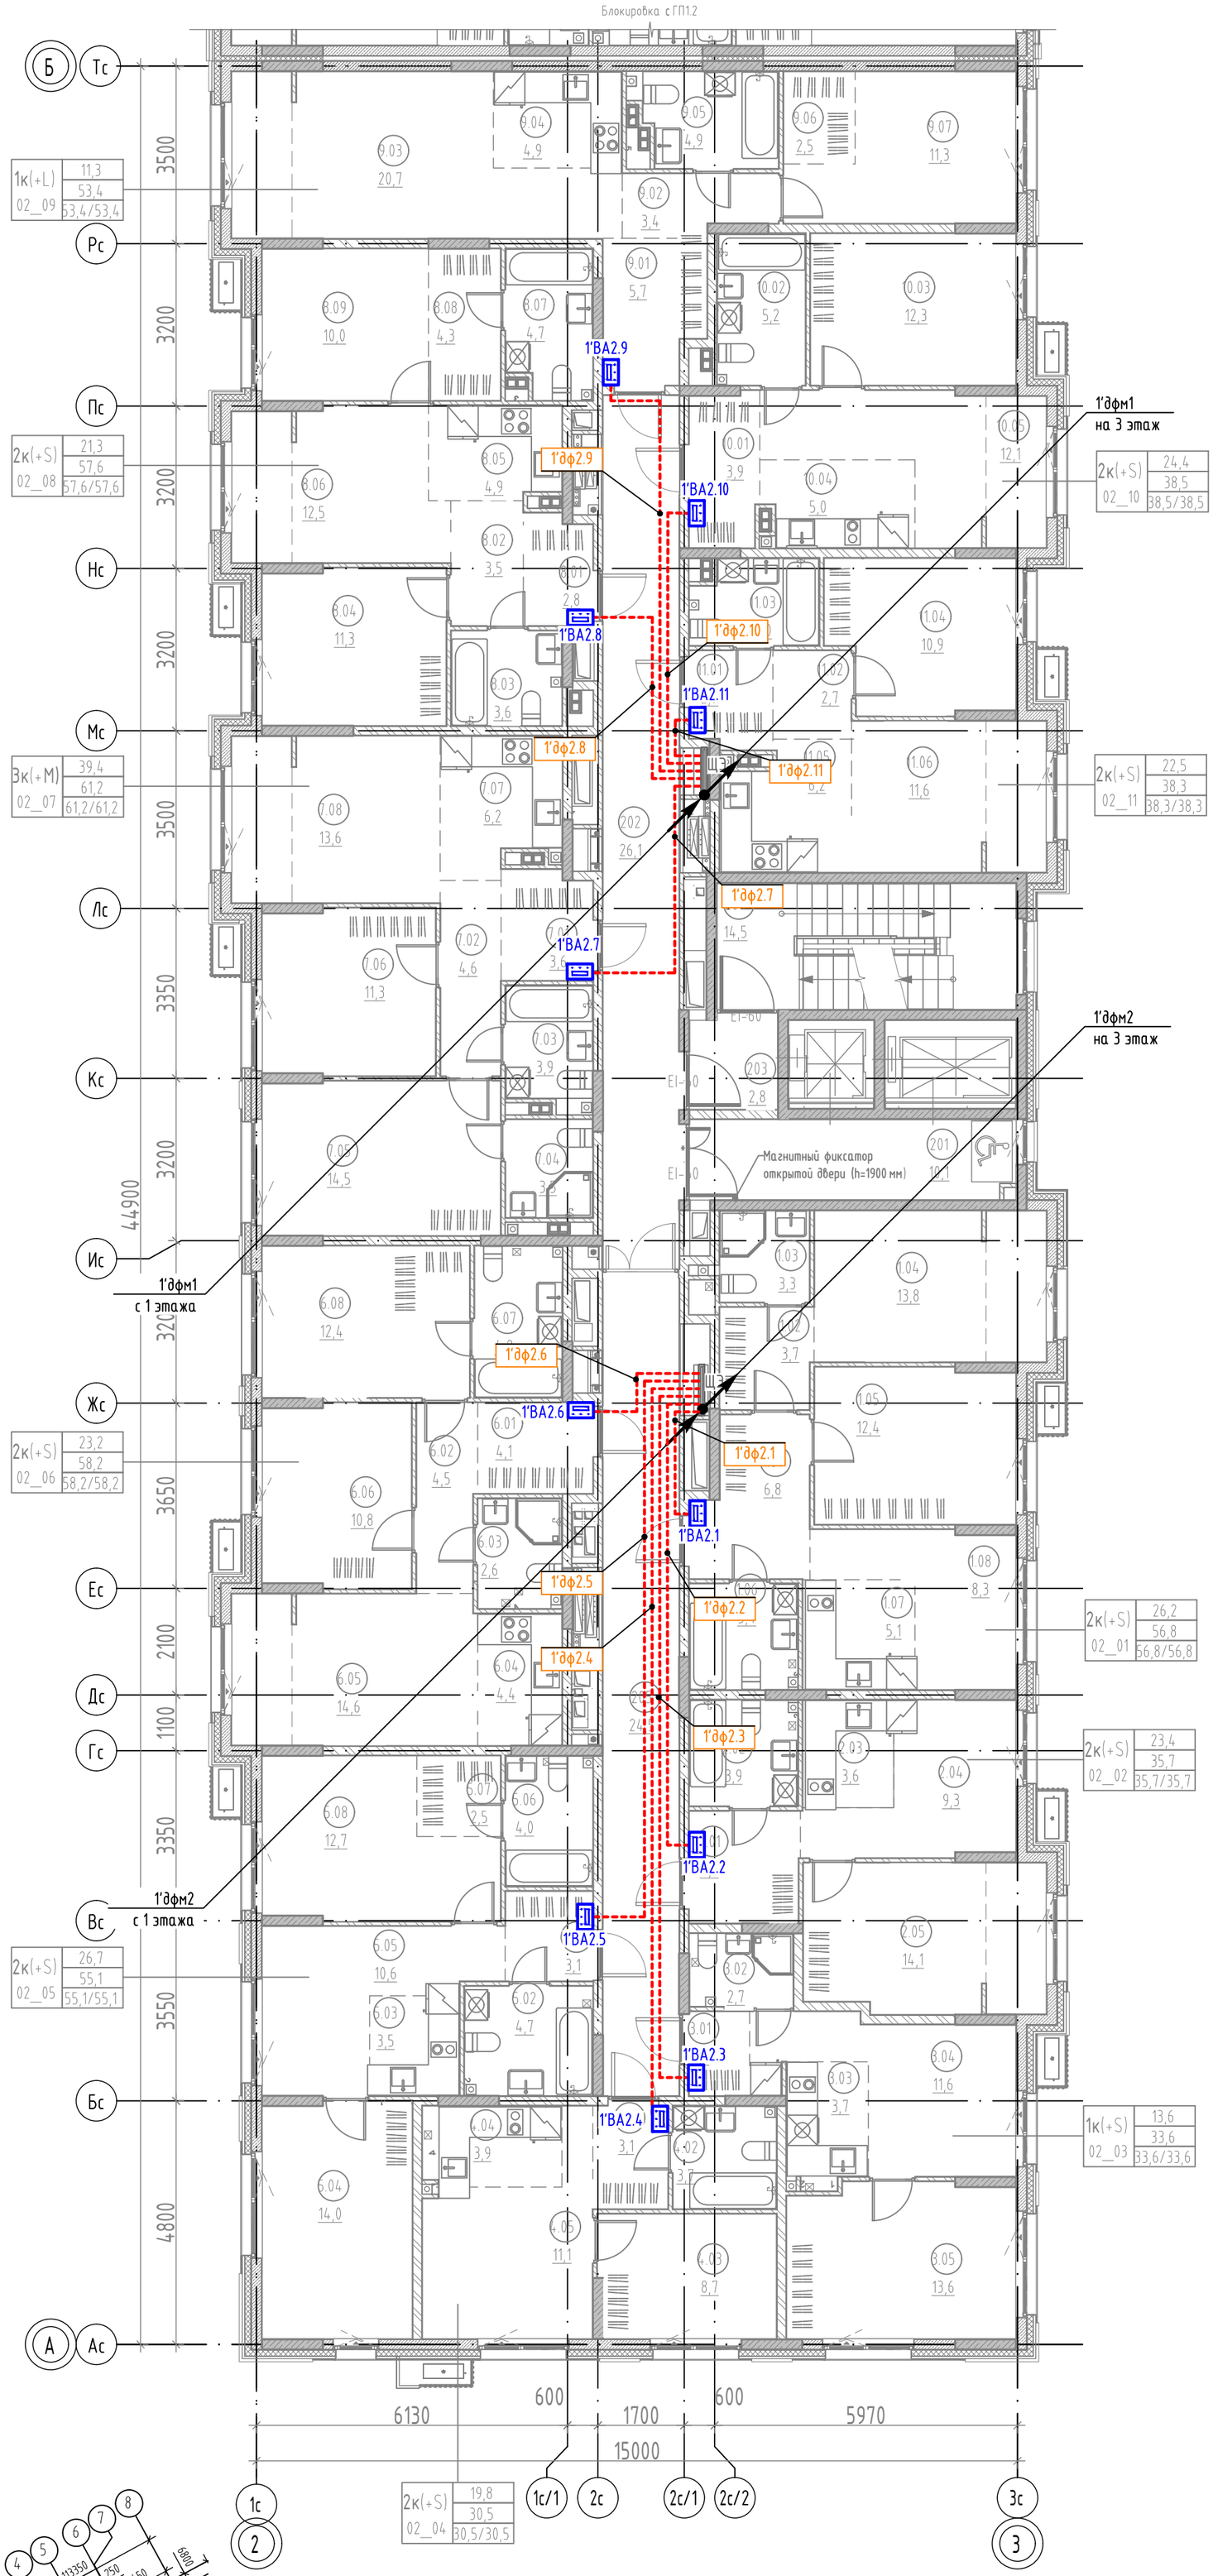

1. Расположение оборудования и сетей связи для 3-12 этажа аналогично данному.

Экспликация помещений 2 этажа

№	Наименование	Площадь, м²
МОП		
201	Лифтовой холл	10,1
202	Холл	26,1
203	Тамбур-шлюз	2,8
204	Лестничная клетка	14,5
205	Коридор межквартирный	24,5
		78,0
2К(+S) 02_01		
1.01	Прихожая	6,8
1.02	Гардероб	3,7
1.03	Санузел	3,3
1.04	Комната	13,8
1.05	Комната	12,4
1.06	Санузел	3,4
1.07	Кухня-ниша	5,1
1.08	Столовая	8,3
		56,8
2К(+S) 02_02		
2.01	Прихожая	4,8
2.02	Санузел	3,9
2.03	Кухня-ниша	3,6
2.04	Гостиная	9,3
2.05	Комната	14,1
		35,7
1К(+S) 02_03		
3.01	Прихожая	2,0
3.02	Санузел	2,7
3.03	Кухня-ниша	3,7
3.04	Столовая	11,6
3.05	Комната	13,6
		33,6
2К(+S) 02_04		
4.01	Прихожая	3,1
4.02	Санузел	3,7
4.03	Комната	8,7
4.04	Кухня-ниша	3,9
4.05	Гостиная	11,1
		30,5
2К(+S) 02_05		
5.01	Прихожая	3,1
5.02	Санузел	4,7
5.03	Кухня-ниша	3,5
5.04	Комната	14,0
5.05	Столовая	10,6
5.06	Санузел	4,0
5.07	Гардероб	2,5
5.08	Комната	12,7
		55,1
2К(+S) 02_06		
6.01	Прихожая	4,1
6.02	Коридор	4,5
6.03	Санузел	2,6
6.04	Кухня-ниша	4,4
6.05	Столовая	14,6
6.06	Комната	10,8
6.07	Санузел	2,5
6.08	Комната	12,4
		58,2
3К(+M) 02_07		
7.01	Прихожая	3,6
7.02	Коридор	4,6
7.03	Санузел	3,9
7.04	Санузел	3,5
7.05	Комната	14,5
7.06	Комната	11,3
7.07	Кухня-ниша	6,2
7.08	Гостиная	13,6
		61,2
2К(+S) 02_08		
8.01	Прихожая	2,8
8.02	Коридор	3,5
8.03	Санузел	3,6
8.04	Комната	11,3
8.05	Кухня-ниша	4,9
8.06	Столовая	12,5
8.07	Санузел	4,7
8.08	Гардероб	4,3
8.09	Комната	10,0
		57,6
1К(+L) 02_09		
9.01	Прихожая	5,7
9.02	Коридор	3,4
9.03	Столовая	20,7
9.04	Кухня-ниша	4,9
9.05	Санузел	4,9
9.06	Гардероб	2,5
9.07	Комната	11,3
		53,4
2К(+S) 02_10		
10.01	Прихожая	3,9
10.02	Санузел	5,2
10.03	Комната	12,3
10.04	Кухня-ниша	5,0
10.05	Гостиная	12,1
		38,5
2К(+S) 02_11		
11.01	Прихожая	2,9
11.02	Коридор	2,7
11.03	Санузел	4,0
11.04	Комната	10,9
11.05	Кухня-ниша	6,2
11.06	Гостиная	11,6
		38,3
Общая площадь помещений на этаже		596,9

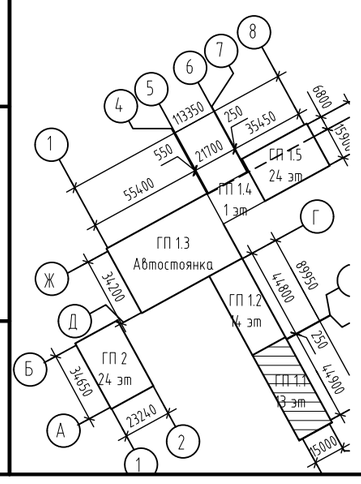

Взам. инв. №

Подп. и дата

Инв. № подл.

Изм.	Кол. уч.	Лист	№ док.	Подп.	Дата
Разраб.		Бородачёв			06.25
Пров.		Байков			06.25
Н. контр.		Рябиков			06.25

127-СТТ/24-1-1-СС1

Многоквартирные жилые дома с объектами инфраструктуры, расположенные по адресу: г. Тюмень, в границах улиц Лесопарковая - Стартовая. Квартал №1

1 этап: ГП1.1, ГП1.2, ГП1.3, ГП1.4, ГП1.5, ГП2	Стадия	Лист	Листов
	Р	45	

ГП 1.1. План 2 этажа. СКУД

DEVISION

Формат А2

ГП 1.1. План 13 этажа. СКУД

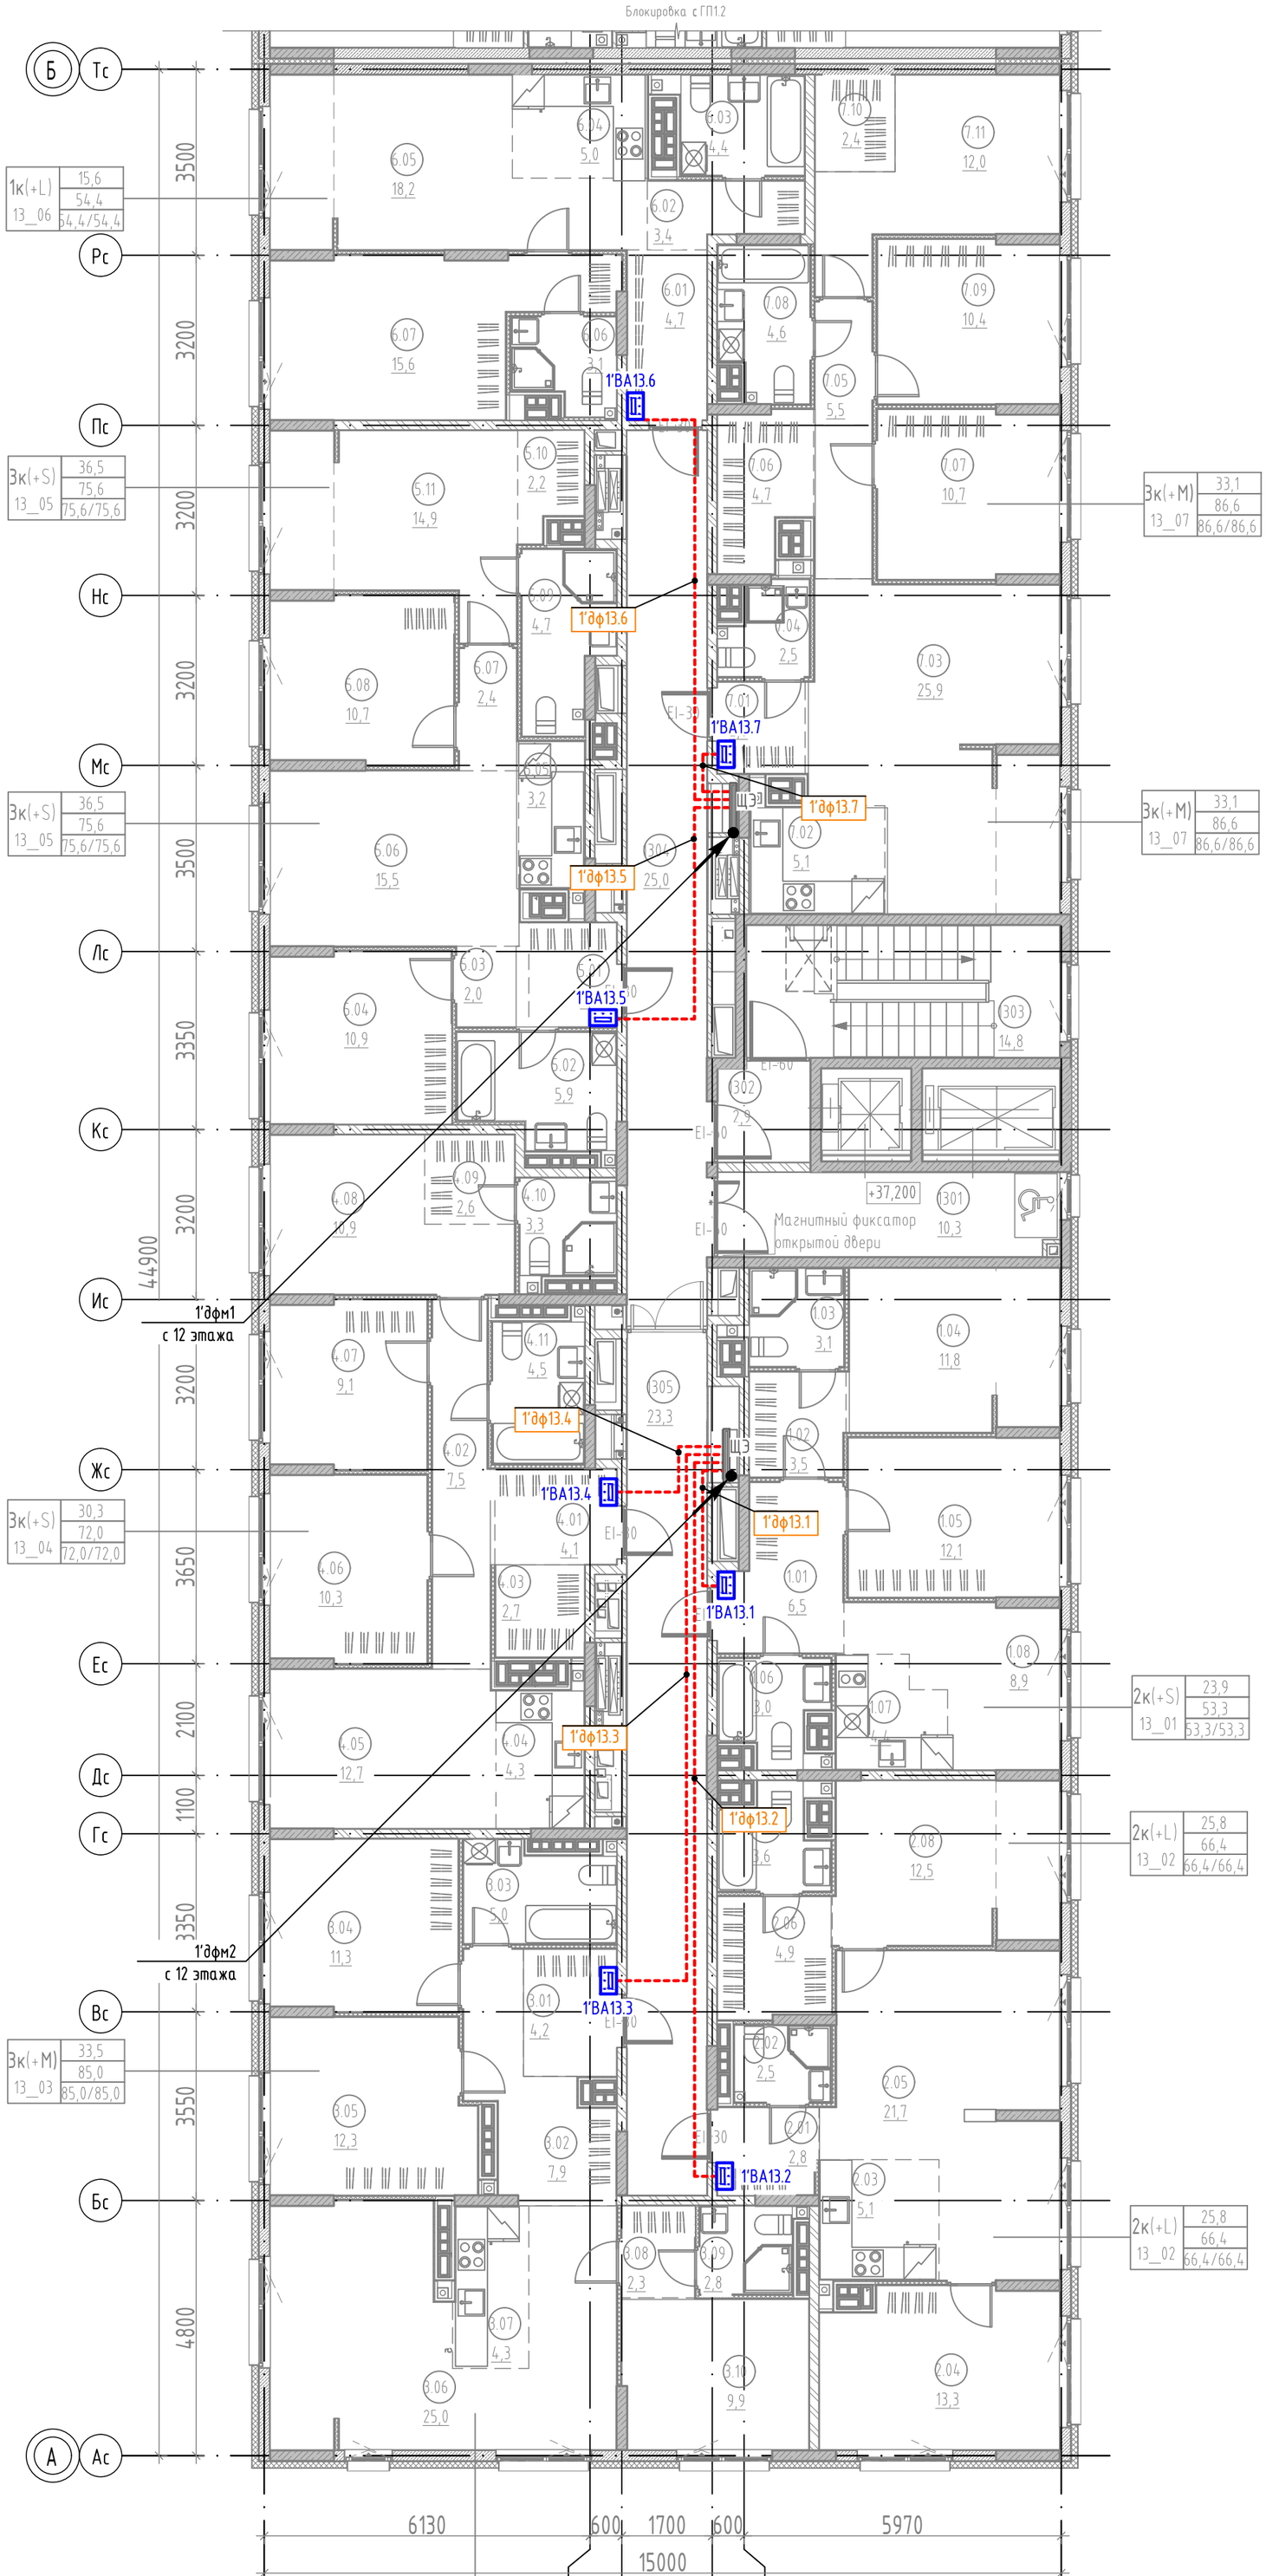

Экспликация помещений 13 этажа

№	Наименование	Площадь,м2
МОП		
1301	Лифтовой холл	10,3
1302	Тамбур-шлюз	2,9
1303	Лестничная клетка	14,8
1304	Холл	25,0
1305	Коридор	23,3
		76,3
2К(+S) 13_01		
1.01	Прихожая	6,5
1.02	Гардероб	3,5
1.03	Санузел	3,1
1.04	Комната	11,8
1.05	Комната	12,1
1.06	Санузел	3,0
1.07	Кухня-ниша	4,4
1.08	Столовая	8,9
		53,3
2К(+L) 13_02		
2.01	Прихожая	2,8
2.02	Санузел	2,5
2.03	Кухня-ниша	5,1
2.04	Комната	13,3
2.05	Столовая	21,7
2.06	Гардероб	4,9
2.07	Санузел	3,6
2.08	Комната	12,5
		66,4
3К(+M) 13_03		
3.01	Прихожая	4,2
3.02	Коридор	7,9
3.03	Санузел	5,0
3.04	Комната	11,3
3.05	Комната	12,3
3.06	Столовая	25,0
3.07	Кухня-ниша	4,3
3.08	Гардероб	2,3
3.09	Санузел	2,8
3.10	Комната	9,9
		85,0
3К(+S) 13_04		
4.01	Прихожая	4,1
4.02	Коридор	7,5
4.03	Гардероб	2,7
4.04	Кухня-ниша	4,3
4.05	Столовая	12,7
4.06	Санузел	3,1
4.07	Комната	9,1
4.08	Комната	10,9
4.09	Гардероб	2,6
4.10	Санузел	3,3
4.11	Санузел	4,5
		72,0
3К(+S) 13_05		
5.01	Прихожая	3,2
5.02	Санузел	5,9
5.03	Коридор	2,0
5.04	Комната	10,9
5.05	Кухня-ниша	3,2
5.06	Столовая	15,5
5.07	Коридор	2,4
5.08	Комната	10,7
5.09	Санузел	4,7
5.10	Гардероб	2,2
5.11	Комната	14,9
		75,6
1К(+L) 13_06		
6.01	Прихожая	4,7
6.02	Коридор	3,4
6.03	Санузел	4,4
6.04	Кухня-ниша	5,0
6.05	Столовая	18,2
6.06	Санузел	3,1
6.07	Комната	15,6
		54,4
3К(+M) 13_07		
7.01	Прихожая	2,8
7.02	Кухня-ниша	5,1
7.03	Столовая	25,9
7.04	Санузел	2,5
7.05	Коридор	5,5
7.06	Гардероб	4,7
7.07	Комната	10,7
7.08	Санузел	4,6
7.09	Комната	10,4
7.10	Гардероб	2,4
7.11	Комната	12,0
		86,6
Общая площадь помещений на этаже		569,6

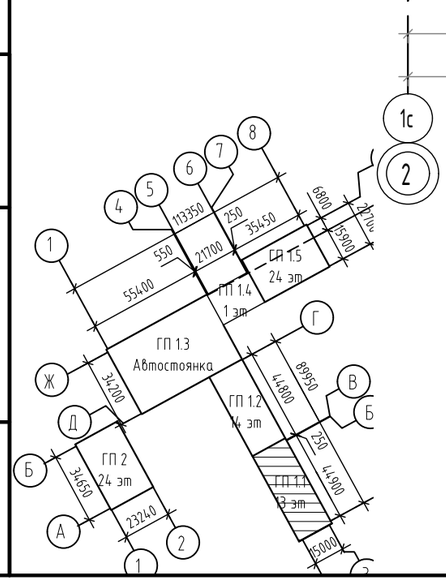

						127-СТТ/24-1-1-СС1	
						Многоквартирные жилые дома с объектами инфраструктуры, расположенные по адресу: г. Тюмень, в границах улиц Лесопарковая - Стартовая. Квартал №1	
Изм.	Кол. уч.	Лист	№ док.	Подп.	Дата		
Разраб.		Бородачёв			06.25	1 этап: ГП1.1, ГП1.2, ГП1.3, ГП1.4, ГП1.5, ГП2	Стадия: Р; Лист: 46; Листов:
Пров.		Байков			06.25		
Н. контр.		Рябиков			06.25	ГП 1.1. План 13 этажа. СКУД	DEVISION

Взам. инв. № | Подп. и дата | Инв. № подл.

Формат А2

ГП 1.2. План подземного этажа. СКУД

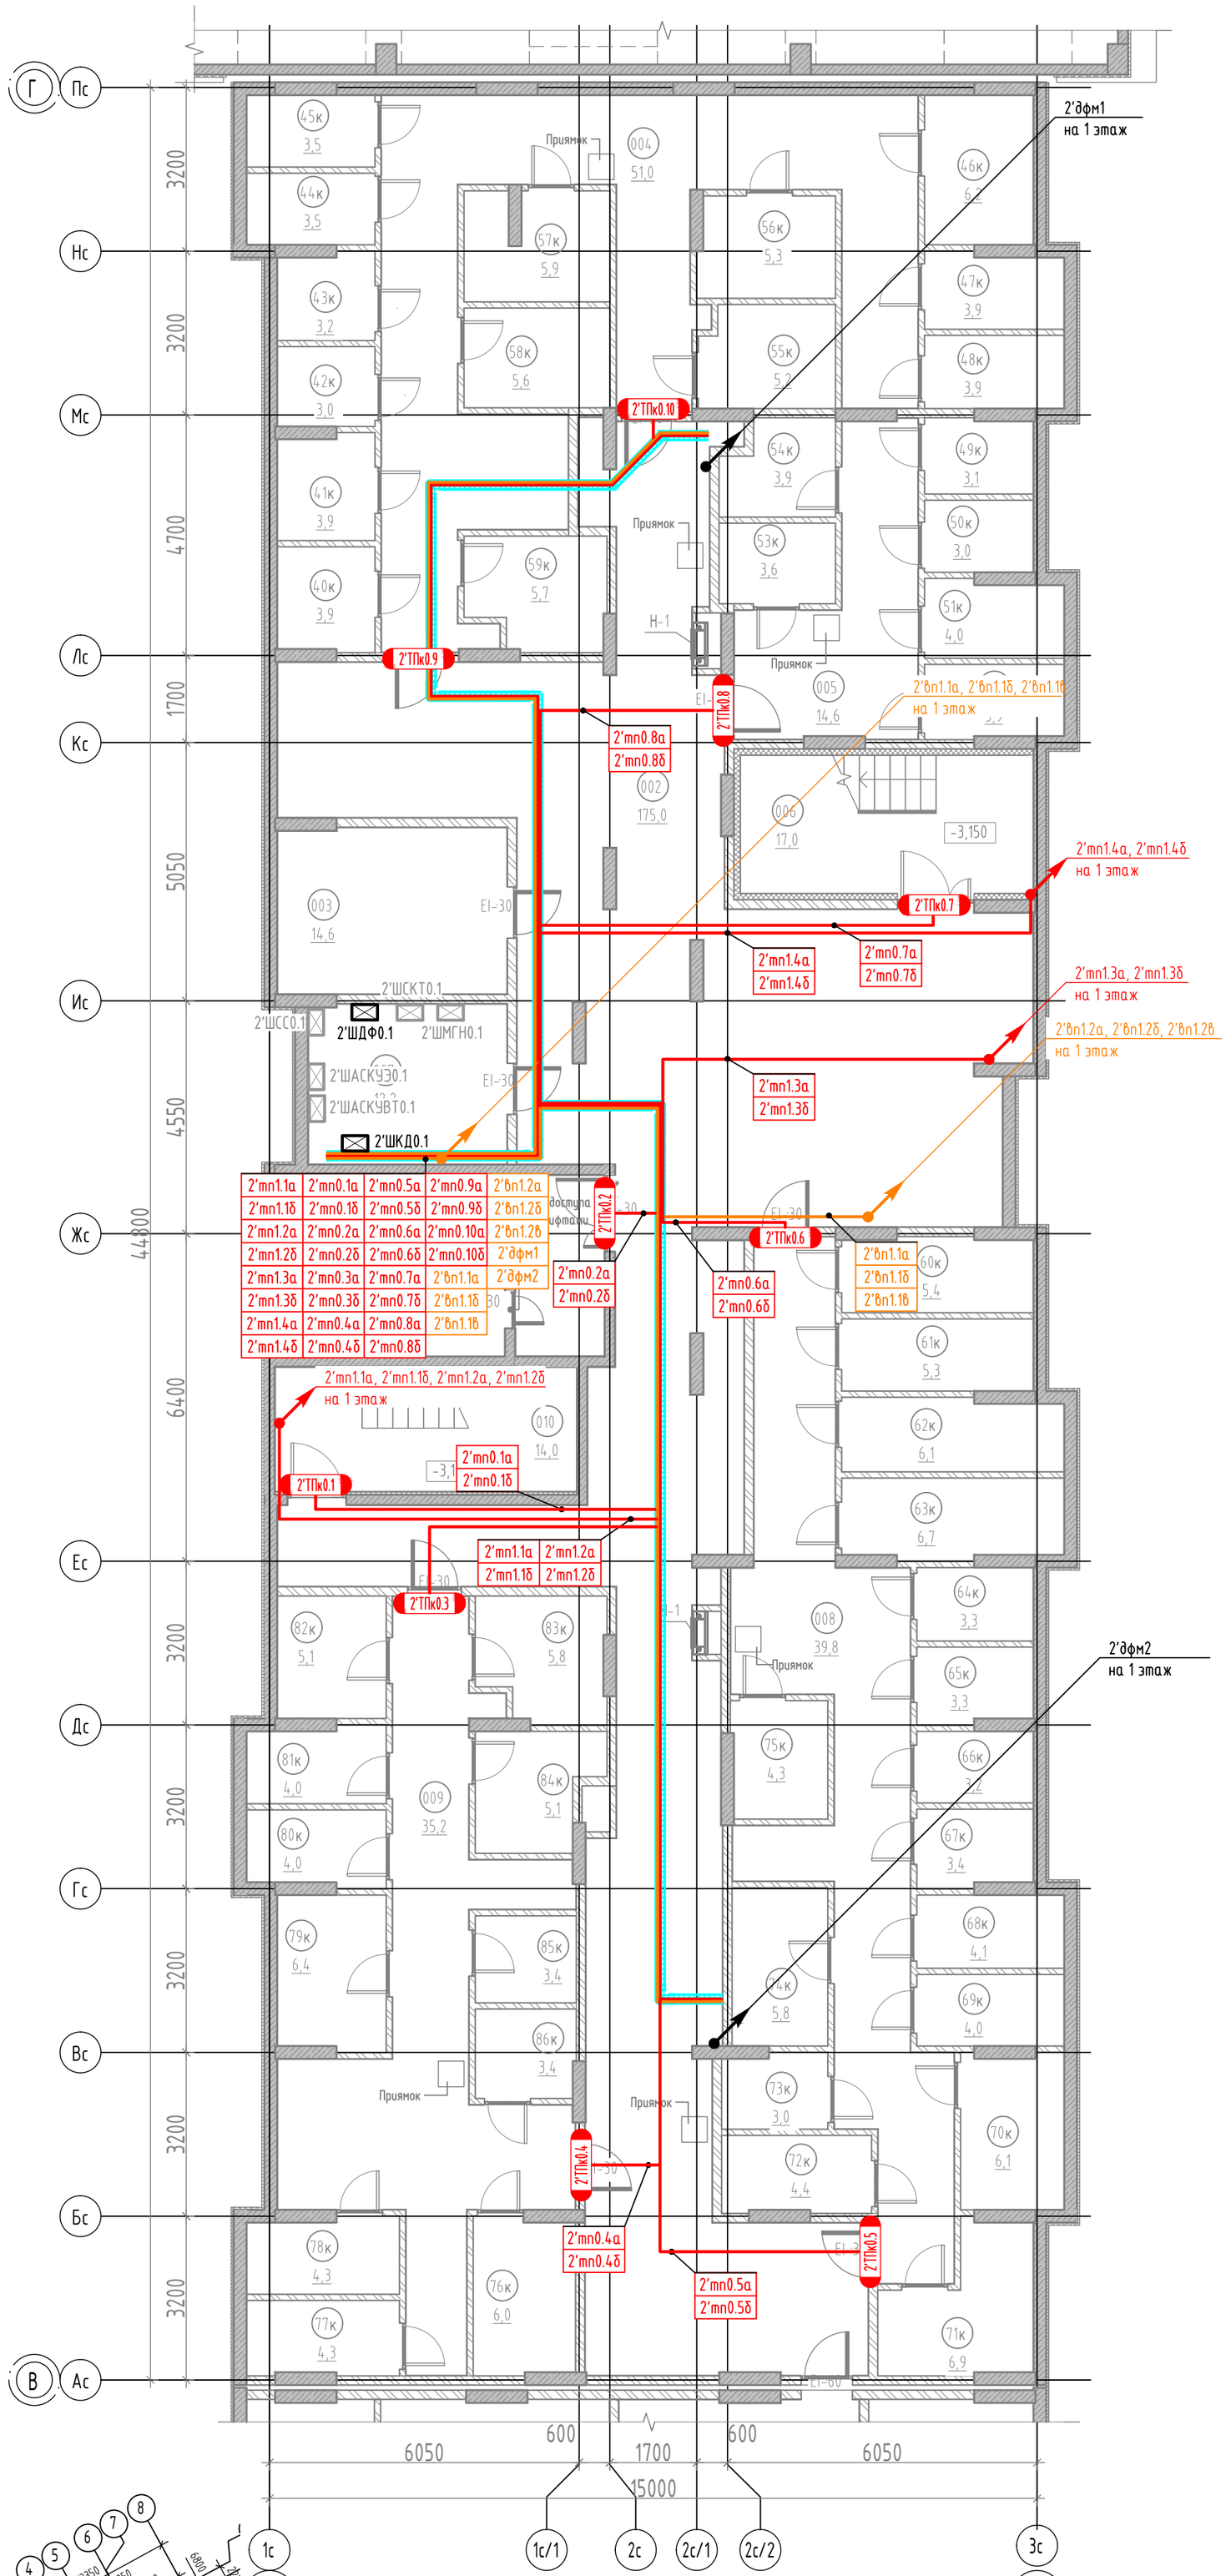

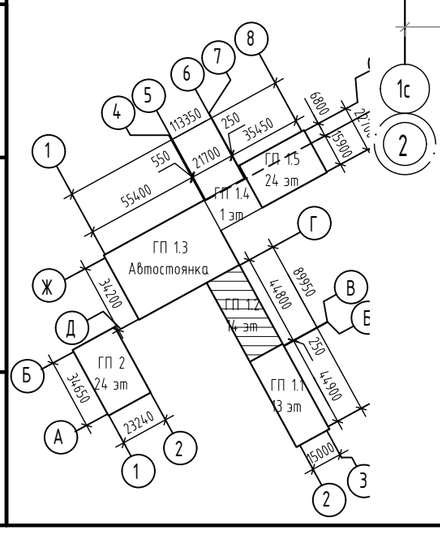

Экспликация помещений подземного этажа			
№	Наименование	Площадь, м2	Кат. пом.
Кладовые			
40к	Кладовая	3,9	В4
41к	Кладовая	3,9	В4
42к	Кладовая	3,0	В4
43к	Кладовая	3,2	В4
44к	Кладовая	3,5	В4
45к	Кладовая	3,5	В4
46к	Кладовая	6,2	В4
47к	Кладовая	3,9	В4
48к	Кладовая	3,9	В4
49к	Кладовая	3,1	В4
50к	Кладовая	3,0	В4
51к	Кладовая	4,0	В4
52к	Кладовая	3,9	В4
53к	Кладовая	3,6	В4
54к	Кладовая	3,9	В4
55к	Кладовая	5,2	В4
56к	Кладовая	5,3	В4
57к	Кладовая	5,9	В4
58к	Кладовая	5,6	В4
59к	Кладовая	5,7	В4
60к	Кладовая	5,4	В4
61к	Кладовая	5,3	В4
62к	Кладовая	6,1	В4
63к	Кладовая	6,7	В4
64к	Кладовая	3,3	В4
65к	Кладовая	3,3	В4
66к	Кладовая	3,2	В4
67к	Кладовая	3,4	В4
68к	Кладовая	4,1	В4
69к	Кладовая	4,0	В4
70к	Кладовая	6,1	В4
71к	Кладовая	6,9	В4
72к	Кладовая	4,4	В4
73к	Кладовая	3,0	В4
74к	Кладовая	5,8	В4
75к	Кладовая	4,3	В4
76к	Кладовая	6,0	В4
77к	Кладовая	4,3	В4
78к	Кладовая	4,3	В4
79к	Кладовая	6,4	В4
80к	Кладовая	4,0	В4
81к	Кладовая	4,0	В4
82к	Кладовая	5,1	В4
83к	Кладовая	5,8	В4
84к	Кладовая	5,1	В4
85к	Кладовая	3,4	В4
86к	Кладовая	3,4	В4
		211,3	
МОП			
001	Тамбур-шлюз	13,4	
002	Коридор	175,0	
004	Проход	51,0	
005	Проход	14,6	
006	Лестница из подвала	17,0	
008	Проход	39,8	
009	Проход	35,2	
010	Лестница из подвала	14,0	
		360,0	
Техническое			
003	Электрощитовая	14,6	В4
007	Помещение СС	12,2	В4
		26,8	
Общая площадь помещений на этаже		598,1	

Изм.	Кол. уч.	Лист	№ док.	Подп.	Дата
Разраб.		Бородачёв			06.25
Пров.		Байков			06.25
Н. контр.		Рябиков			06.25

127-СТТ/24-1-1-СС1

Многоквартирные жилые дома с объектами инфраструктуры, расположенные по адресу: г. Тюмень, в границах улиц Лесопарковая - Стартовая. Квартал №1

1 этап: ГП1.1, ГП1.2, ГП1.3, ГП1.4, ГП1.5, ГП2

Стадия	Лист	Листов
Р	47	

ГП 1.2. План подземного этажа. СКУД

DEVISION

Взам. инв. №

Подп. и дата

Инв. № подл.

Формат А2

ГП 1.2. План 1 этажа. СКУД

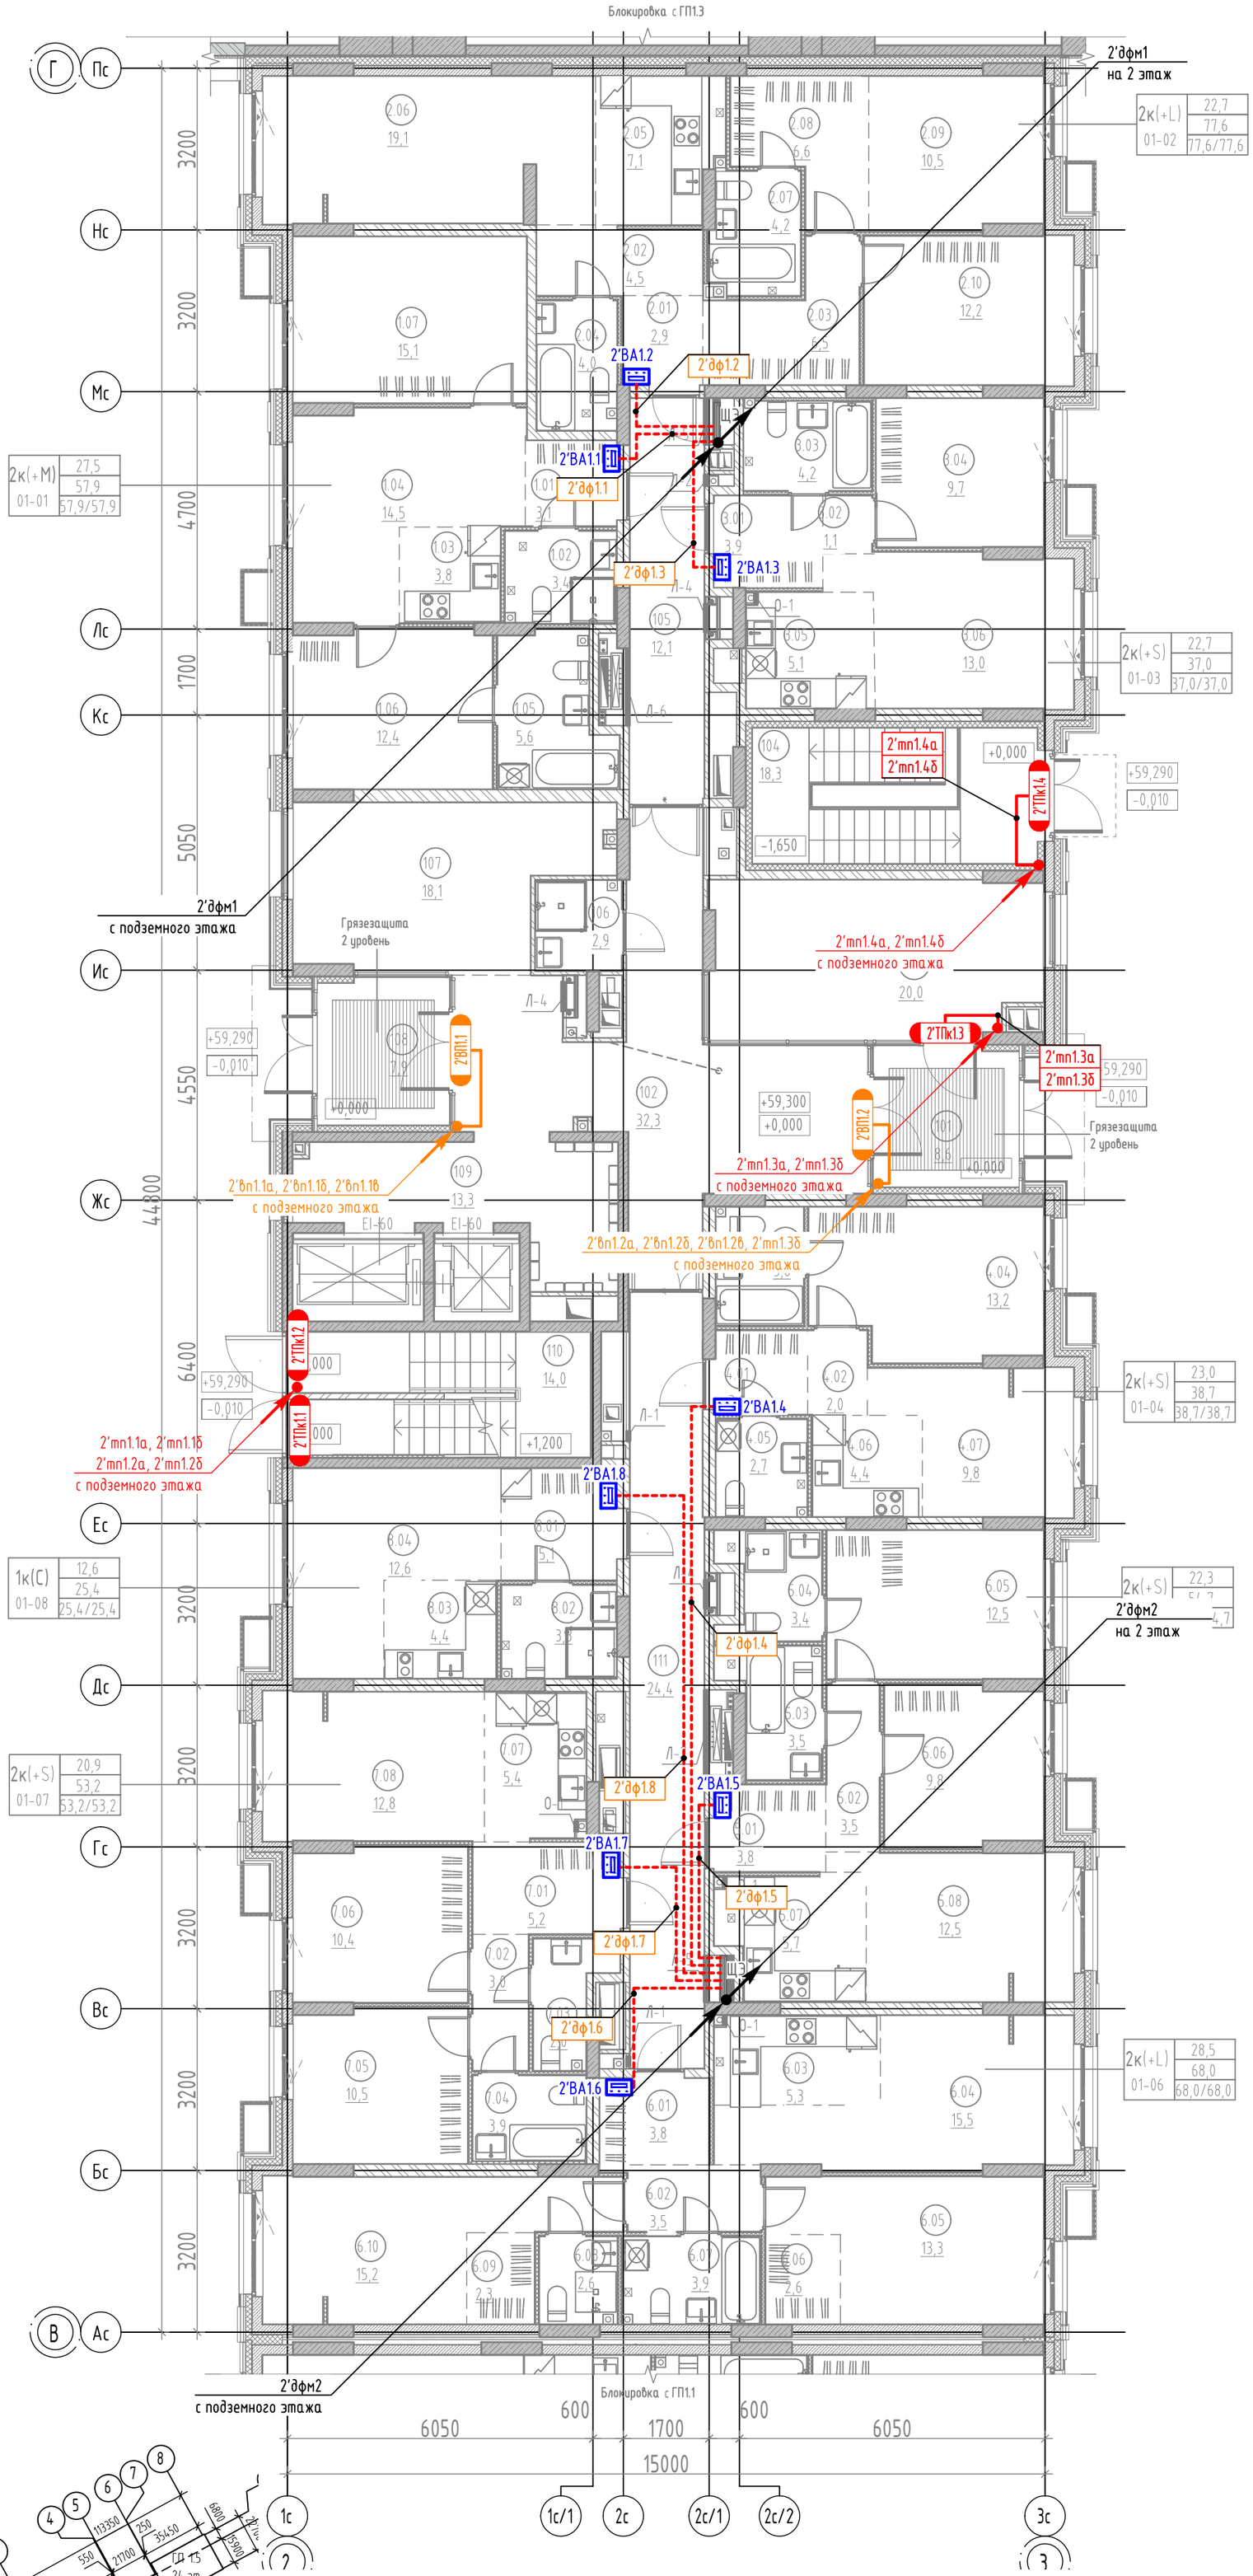

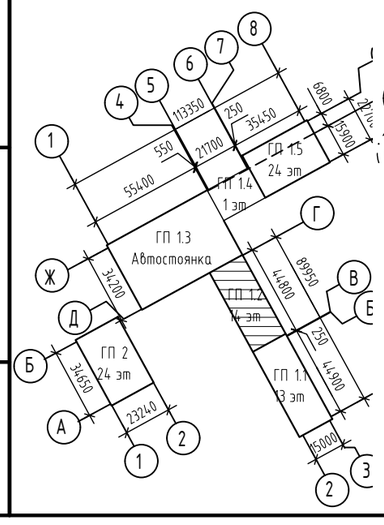

Экспликация помещений 1 этажа

№	Наименование	Площадь, м2
МОП		
101	Тамбур	8,6
102	Вестибюль	32,3
103	Колясочная	20,0
104	Лестничная клетка	18,3
105	Коридор	12,1
106	ПУИ	2,9
107	Рекреационная зона	18,1
108	Тамбур	7,9
109	Лифтовой холл	13,3
110	Лестничная клетка	14,0
111	Коридор	24,4
		171,9
2К(+М) 01-01		
1.01	Прихожая	3,1
1.02	Санузел	3,4
1.03	Кухня-ниша	3,8
1.04	Столовая	14,5
1.05	Санузел	5,6
1.06	Комната	12,4
1.07	Комната	15,1
		57,9
2К(+L) 01-02		
2.01	Прихожая	2,9
2.02	Коридор	4,5
2.03	Коридор	6,5
2.04	Санузел	4,0
2.05	Кухня-ниша	7,1
2.06	Столовая	19,1
2.07	Санузел	4,2
2.08	Гардероб	6,6
2.09	Комната	10,5
2.10	Комната	12,2
		77,6
2К(+S) 01-03		
3.01	Прихожая	3,9
3.02	Коридор	1,1
3.03	Санузел	4,2
3.04	Комната	9,7
3.05	Кухня-ниша	5,1
3.06	Гостиная	13,0
		37,0
2К(+S) 01-04		
4.01	Прихожая	3,0
4.02	Коридор	2,0
4.03	Санузел	3,6
4.04	Комната	13,2
4.05	Санузел	2,7
4.06	Кухня-ниша	4,4
4.07	Гостиная	9,8
		38,7
2К(+S) 01-05		
5.01	Прихожая	3,8
5.02	Коридор	3,5
5.03	Санузел	3,5
5.04	Санузел	3,4
5.05	Комната	12,5
5.06	Комната	9,8
5.07	Кухня-ниша	5,7
5.08	Столовая	12,5
		54,7
2К(+L) 01-06		
6.01	Прихожая	3,8
6.02	Коридор	3,5
6.03	Кухня-ниша	5,3
6.04	Столовая	15,5
6.05	Комната	13,3
6.06	Гардероб	2,6
6.07	Санузел	3,9
6.08	Санузел	2,6
6.09	Гардероб	2,3
6.10	Комната	15,2
		68,0
2К(+S) 01-07		
7.01	Прихожая	5,2
7.02	Коридор	3,0
7.03	Уборная	2,0
7.04	Санузел	3,9
7.05	Комната	10,5
7.06	Комната	10,4
7.07	Кухня-ниша	5,4
7.08	Столовая	12,8
		53,2
1К(С) 01-08		
8.01	Прихожая	5,1
8.02	Санузел	3,3
8.03	Кухня-ниша	4,4
8.04	Гостиная	12,6
		25,4
Общая площадь помещений на этаже		584,4

Изм.	Кол. уч.	Лист	№ док.	Подп.	Дата
Разраб.		Бородачёв			06.25
Пров.		Байков			06.25
Н. контр.		Рябиков			06.25

127-СТТ/24-1-1-СС1

Многоквартирные жилые дома с объектами инфраструктуры, расположенные по адресу: г. Тюмень, в границах улиц Лесопарковая - Стартовая. Квартал №1

1 этап: ГП1.1, ГП1.2, ГП1.3, ГП1.4, ГП1.5, ГП2

Стадия	Лист	Листов
Р	48	

ГП 1.2. План 1 этажа. СКУД

DEVISION

Взам. инв. №

Подп. и дата

Инв. № подл.

Формат А2

ГП 1.2. План 2 этажа. СКУД

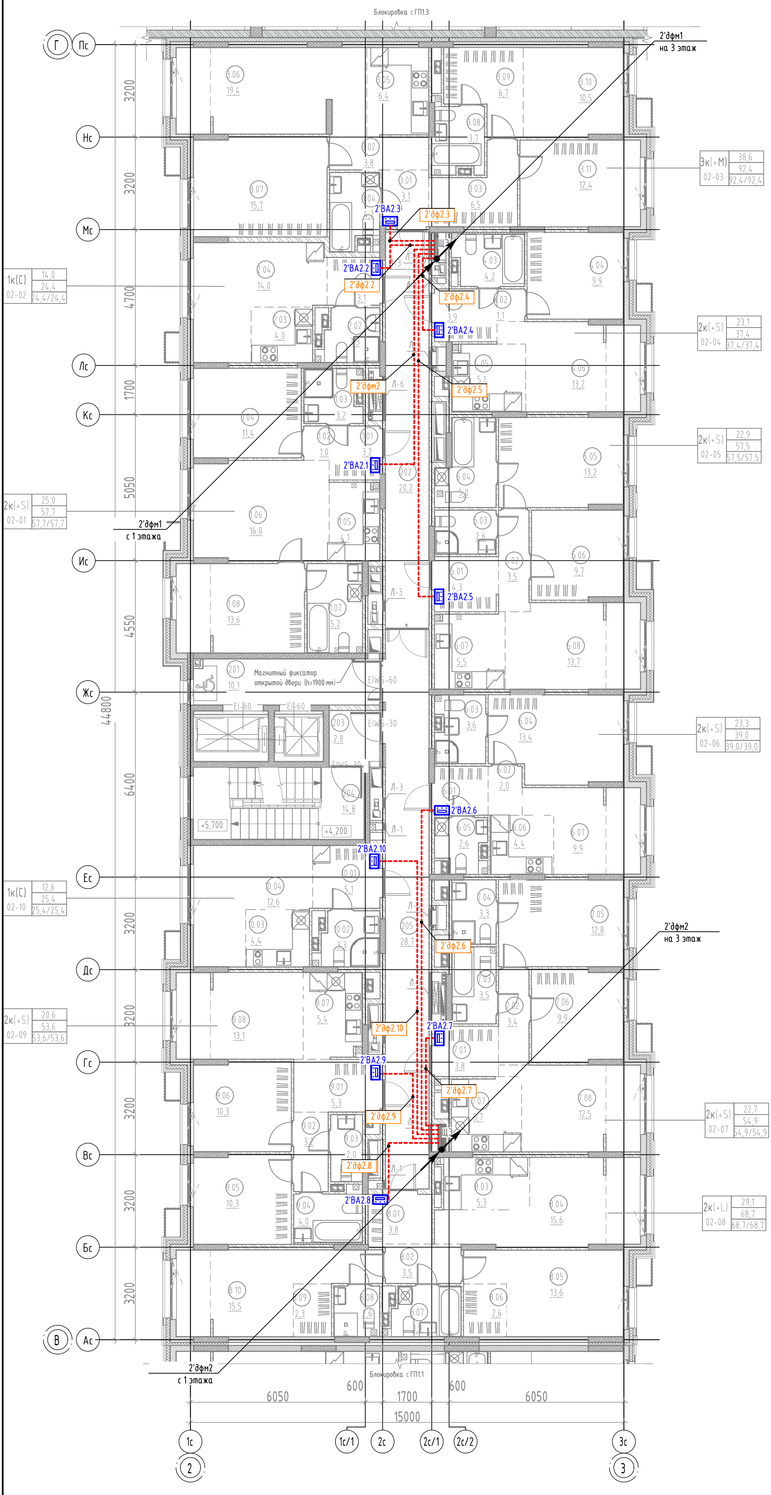

ГП 1.2. План 3 этажа. СКУД

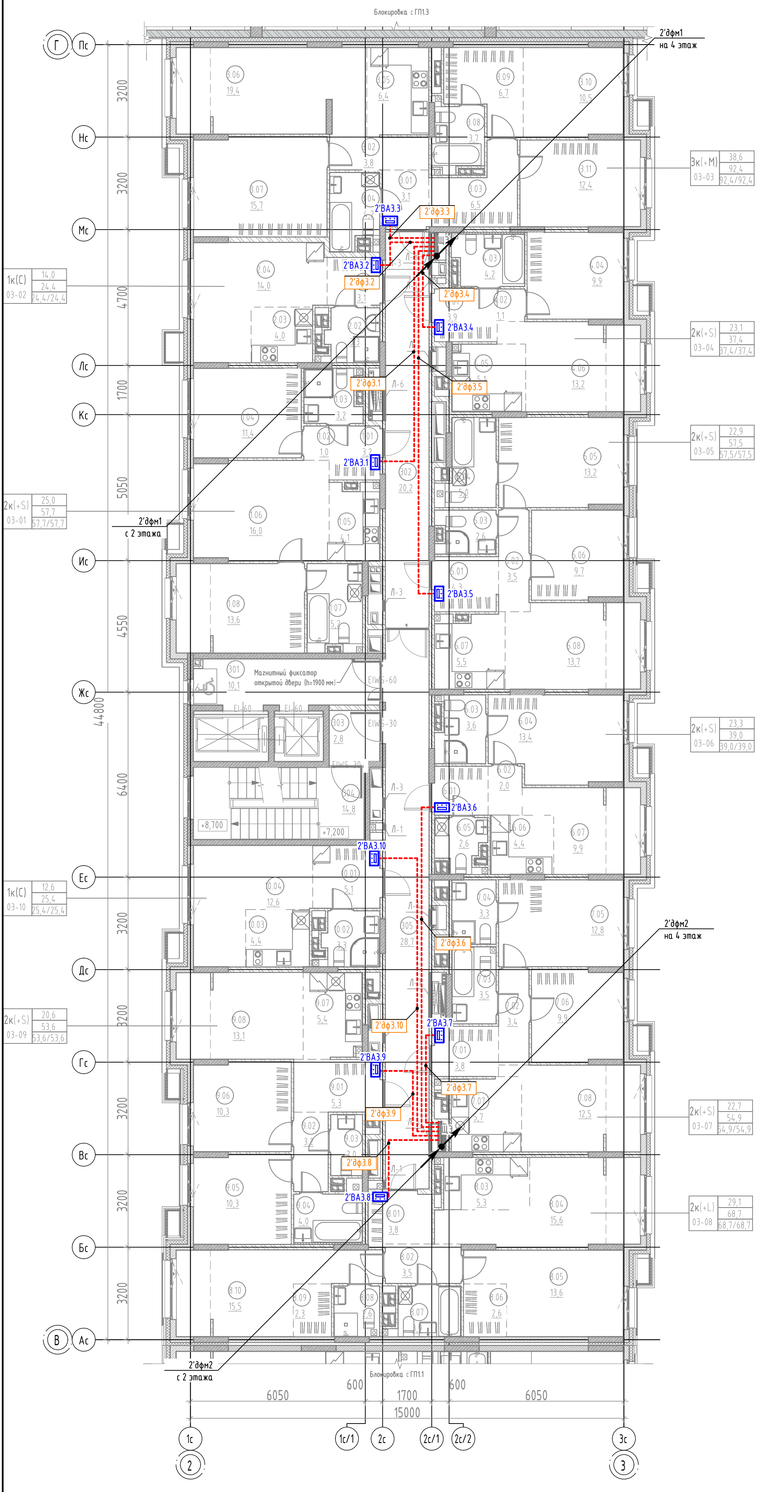

Экспликация помещений 3 этажа

№	Наименование	Площадь, м2
		57,5
2К(+S) 03-06		
6.01	Прихожая	3,1
6.02	Коридор	2,0
6.03	Санузел	3,6
6.04	Комната	13,4
6.05	Уборная	2,6
6.06	Кухня-ниша	4,4
6.07	Гостиная	9,9
		39,0
2К(+S) 03-07		
7.01	Прихожая	3,8
7.02	Коридор	3,4
7.03	Санузел	3,5
7.04	Санузел	3,3
7.05	Комната	12,8
7.06	Комната	9,9
7.07	Кухня-ниша	5,7
7.08	Столовая	12,5
		54,9
2К(+L) 03-08		
8.01	Прихожая	3,8
8.02	Коридор	3,5
8.03	Кухня-ниша	5,3
8.04	Столовая	15,6
8.05	Комната	13,6
8.06	Гардероб	2,6
8.07	Санузел	3,9
8.08	Санузел	2,6
8.09	Гардероб	2,3
8.10	Комната	15,5
		68,7
2К(+S) 03-09		
9.01	Прихожая	5,3
9.02	Коридор	3,2
9.03	Уборная	2,0
9.04	Санузел	4,0
9.05	Комната	10,3
9.06	Комната	10,3
9.07	Кухня-ниша	5,4
9.08	Столовая	13,1
		53,6
1К(С) 03-10		
10.01	Прихожая	5,1
10.02	Санузел	3,3
10.03	Кухня-ниша	4,4
10.04	Гостиная	12,6
		25,4
Общая площадь помещений на этаже		587,6

Экспликация помещений 3 этажа

№	Наименование	Площадь, м2
МОП		
301	Лифтовой холл	10,1
302	Коридор	20,2
303	Тамбур-шлюз	2,8
304	Лестничная клетка	14,8
305	Холл	28,7
		76,6
2К(+S) 03-01		
1.01	Прихожая	3,2
1.02	Коридор	1,0
1.03	Санузел	3,2
1.04	Комната	11,4
1.05	Кухня-ниша	4,1
1.06	Столовая	16,0
1.07	Санузел	5,2
1.08	Комната	13,6
		57,7
1К(С) 03-02		
2.01	Прихожая	3,1
2.02	Санузел	3,3
2.03	Кухня-ниша	4,0
2.04	Гостиная	14,0
		24,4
3К(+М) 03-03		
3.01	Прихожая	3,1
3.02	Коридор	3,8
3.03	Коридор	6,5
3.04	Санузел	4,2
3.05	Кухня-ниша	6,4
3.06	Столовая	19,4
3.07	Комната	15,7
3.08	Санузел	3,7
3.09	Гардероб	6,7
3.10	Комната	10,5
3.11	Комната	12,4
		92,4
2К(+S) 03-04		
4.01	Прихожая	3,9
4.02	Коридор	1,1
4.03	Санузел	4,2
4.04	Комната	9,9
4.05	Кухня-ниша	5,1
4.06	Гостиная	13,2
		37,4
2К(+S) 03-05		
5.01	Прихожая	4,3
5.02	Коридор	3,5
5.03	Санузел	2,6
5.04	Санузел	5,0
5.05	Комната	13,2
5.06	Комната	9,7
5.07	Кухня-ниша	5,5
5.08	Столовая	13,7

1. Расположение оборудования и сетей связи для 9-13 этажа аналогично данному.

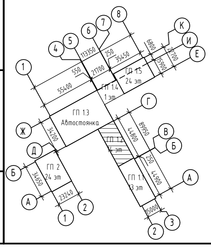

						127-СТТ/24-1-1-СС1
						Многоквартирные жилые дома с объектами инфраструктуры, расположенные по адресу: г. Тюмень, в границах улиц Лесопарковая - Стартовая. Квартал №1
Изм.	Кол. уч.	Лист	№ док.	Подп.	Дата	1 этап: ГП1.1, ГП1.2, ГП1.3, ГП1.4, ГП1.5, ГП2
Разраб.		Бородачёв			06.25	Стадия: Р; Лист: 50; Листов:
Пров.		Байков			06.25	
Н. контр.		Рябиков			06.25	ГП 1.2. План 3 этажа. СКУД

DEVISION

Взам. инв. №

Подп. и дата

Инв. № подл.

Формат А3х3

ГП 1.2. План 14 этажа. СКУД

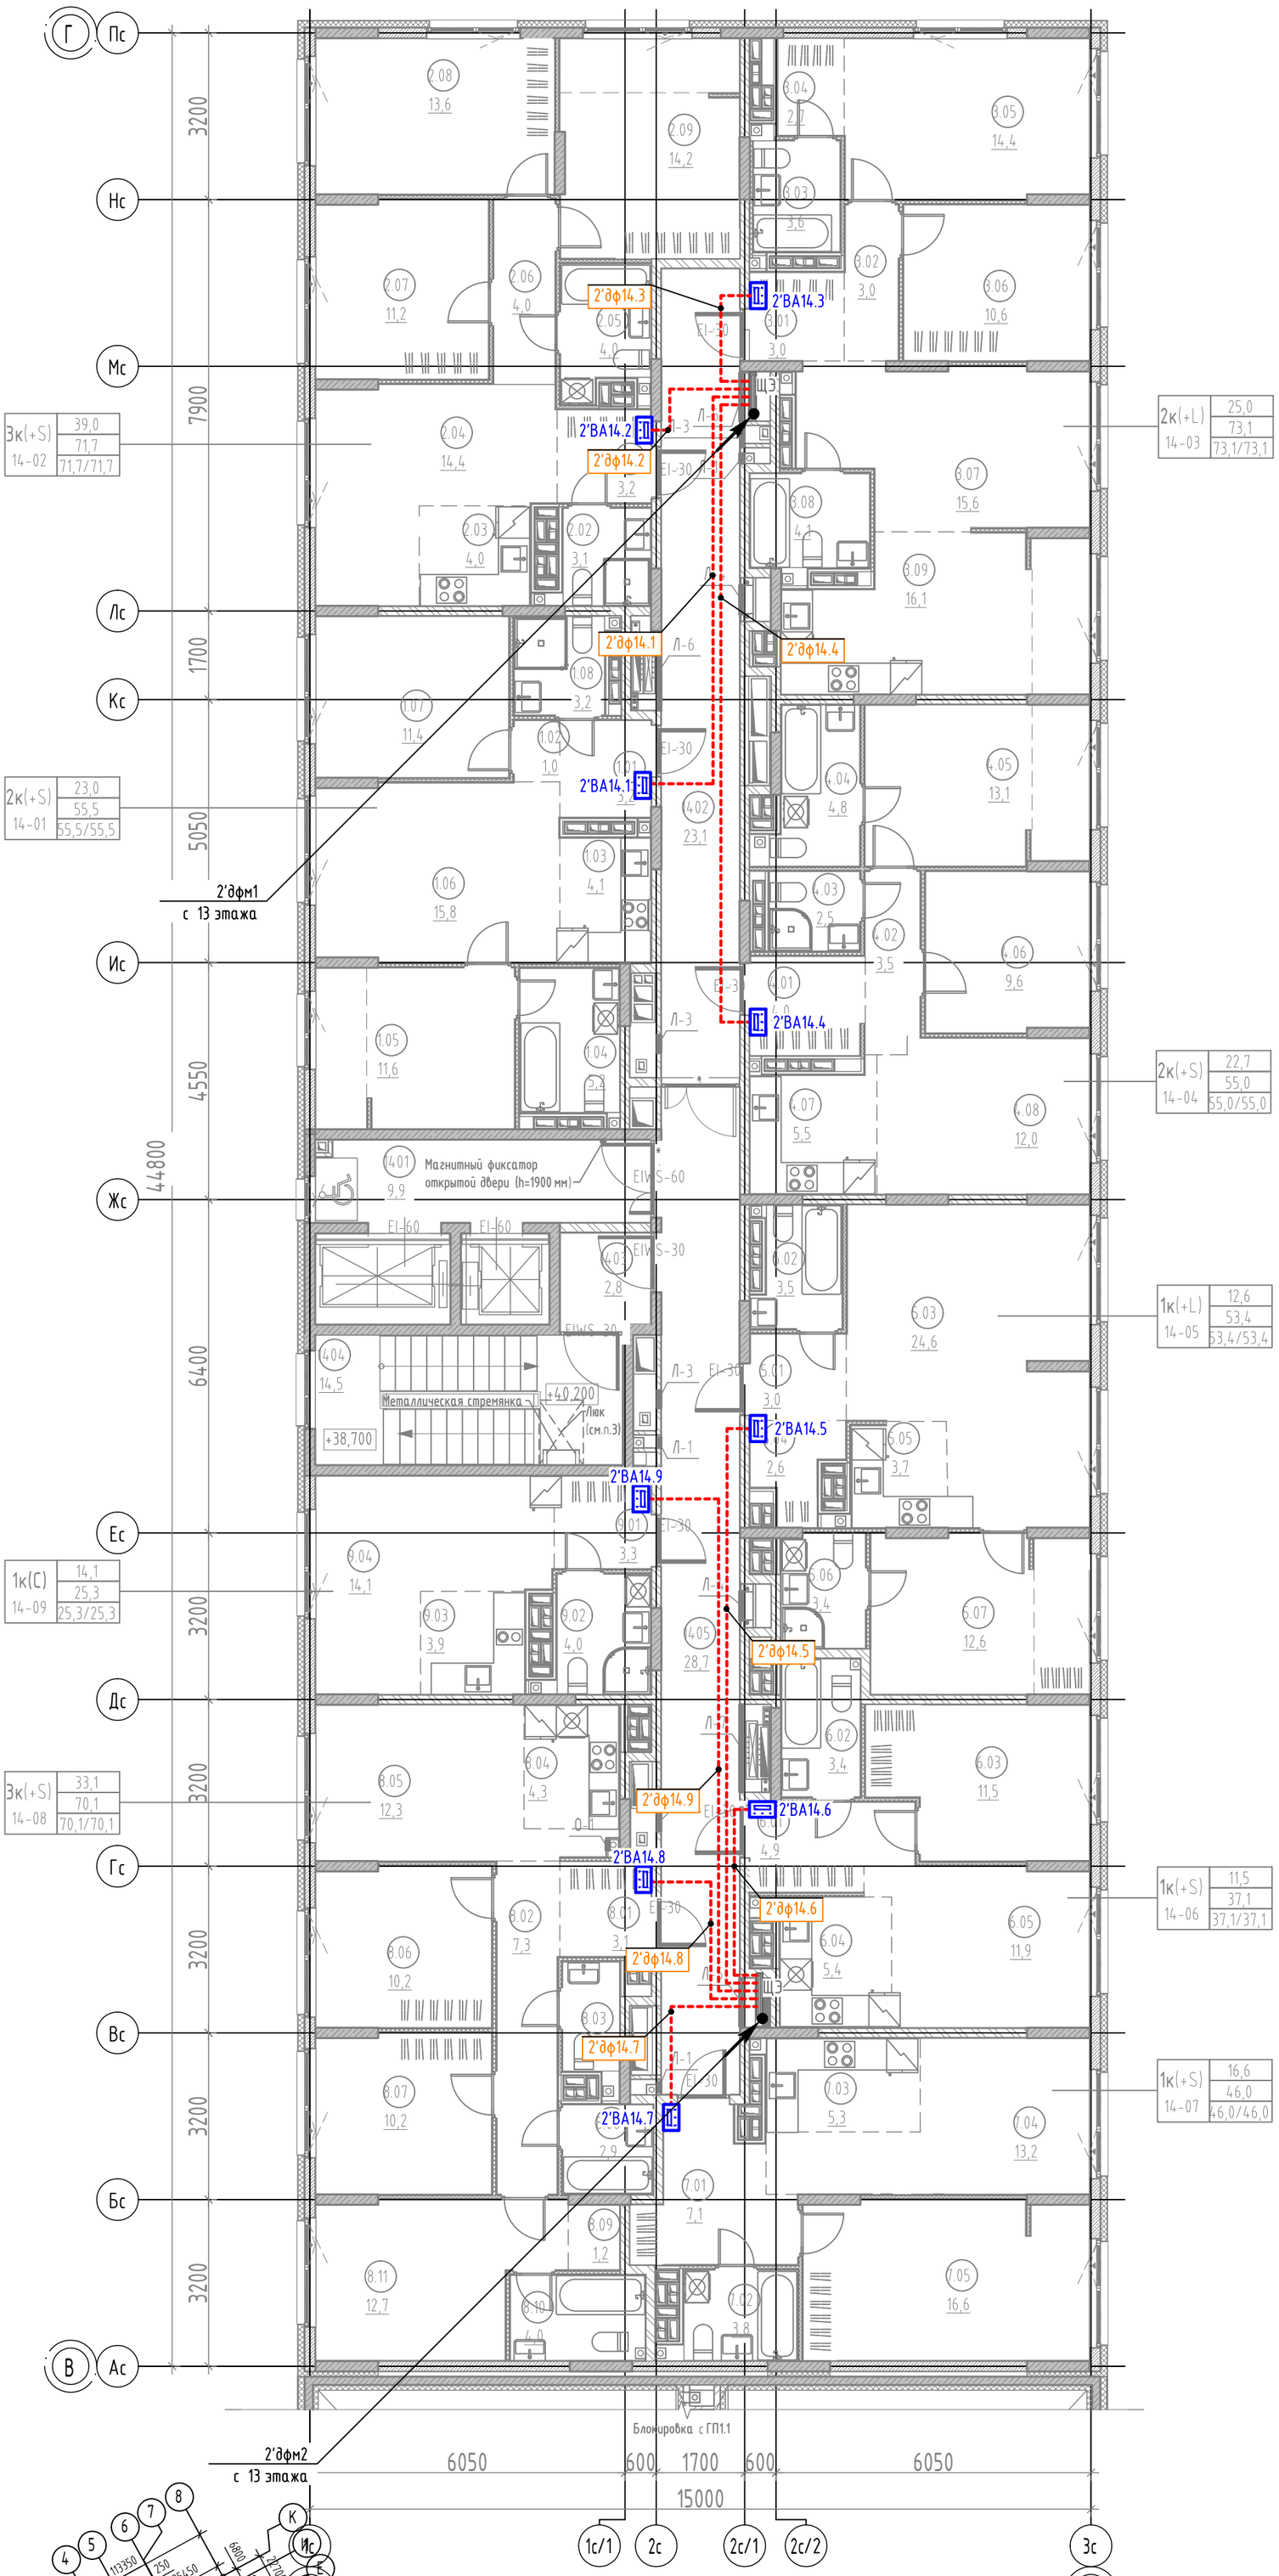

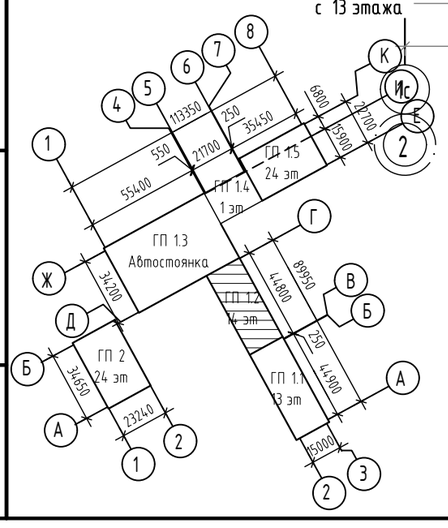

Экспликация помещений 14 этажа

№	Наименование	Площадь, м2
МОП		
1401	Лифтовой холл	9,9
1402	Коридор	23,1
1403	Тамбур-шлюз	2,8
1404	Лестничная клетка	14,5
1405	Холл	28,7
		79,0
2К(+S) 14-01		
1.01	Прихожая	3,2
1.02	Коридор	1,0
1.03	Кухня-ниша	4,1
1.04	Санузел	5,2
1.05	Комната	11,6
1.06	Столовая	15,8
1.07	Комната	11,4
1.08	Санузел	3,2
		55,5
3К(+S) 14-02		
2.01	Прихожая	3,2
2.02	Санузел	3,1
2.03	Кухня-ниша	4,0
2.04	Столовая	14,4
2.05	Санузел	4,0
2.06	Коридор	4,0
2.07	Комната	11,2
2.08	Комната	13,6
2.09	Комната	14,2
		71,7
2К(+L) 14-03		
3.01	Прихожая	3,0
3.02	Коридор	3,0
3.03	Санузел	3,6
3.04	Гардероб	2,7
3.05	Комната	14,4
3.06	Комната	10,6
3.07	Столовая	15,6
3.08	Санузел	4,1
3.09	Кухня	16,1
		73,1
2К(+S) 14-04		
4.01	Прихожая	4,0
4.02	Коридор	3,5
4.03	Санузел	2,5
4.04	Санузел	4,8
4.05	Комната	13,1
4.06	Комната	9,6
4.07	Кухня-ниша	5,5
4.08	Столовая	12,0
		55,0
1К(+L) 14-05		
5.01	Прихожая	3,0
5.02	Санузел	3,5
5.03	Столовая	24,6
5.04	Гардероб	2,6
5.05	Кухня-ниша	3,7
5.06	Санузел	3,4
5.07	Комната	12,6
		53,4
1К(+S) 14-06		
6.01	Прихожая	4,9
6.02	Санузел	3,4
6.03	Комната	11,5
6.04	Кухня-ниша	5,4
6.05	Столовая	11,9
		37,1
1К(+S) 14-07		
7.01	Прихожая	7,1
7.02	Санузел	3,8
7.03	Кухня-ниша	5,3
7.04	Столовая	13,2
7.05	Комната	16,6
		46,0
3К(+S) 14-08		
8.01	Прихожая	3,1
8.02	Коридор	7,3
8.03	Уборная	1,9
8.04	Кухня-ниша	4,3
8.05	Столовая	12,3
8.06	Комната	10,2
8.07	Комната	10,2
8.08	Ванная	2,9
8.09	Гардероб	1,2
8.10	Санузел	4,0
8.11	Комната	12,7
		70,1
1К(С) 14-09		
9.01	Прихожая	3,3
9.02	Санузел	4,0
9.03	Кухня-ниша	3,9
9.04	Гостиная	14,1
		25,3
Общая площадь помещений на этаже		566,2

Взам. инв. №

Подп. и дата

Инв. № подл.

Изм.	Кол. уч.	Лист	№ док.	Подп.	Дата
Разраб.		Бородачёв			06.25
Пров.		Байков			06.25
Н. контр.		Рябиков			06.25

127-СТТ/24-1-1-СС1

Многоквартирные жилые дома с объектами инфраструктуры, расположенные по адресу: г. Тюмень, в границах улиц Лесопарковая - Стартовая. Квартал №1

1 этап: ГП1.1, ГП1.2, ГП1.3, ГП1.4, ГП1.5, ГП2

Стадия	Лист	Листов
Р	51	

ГП 1.2. План 14 этажа. СКУД

DEVISION

Формат А2

ГП1.5. План подземного этажа. СКУД

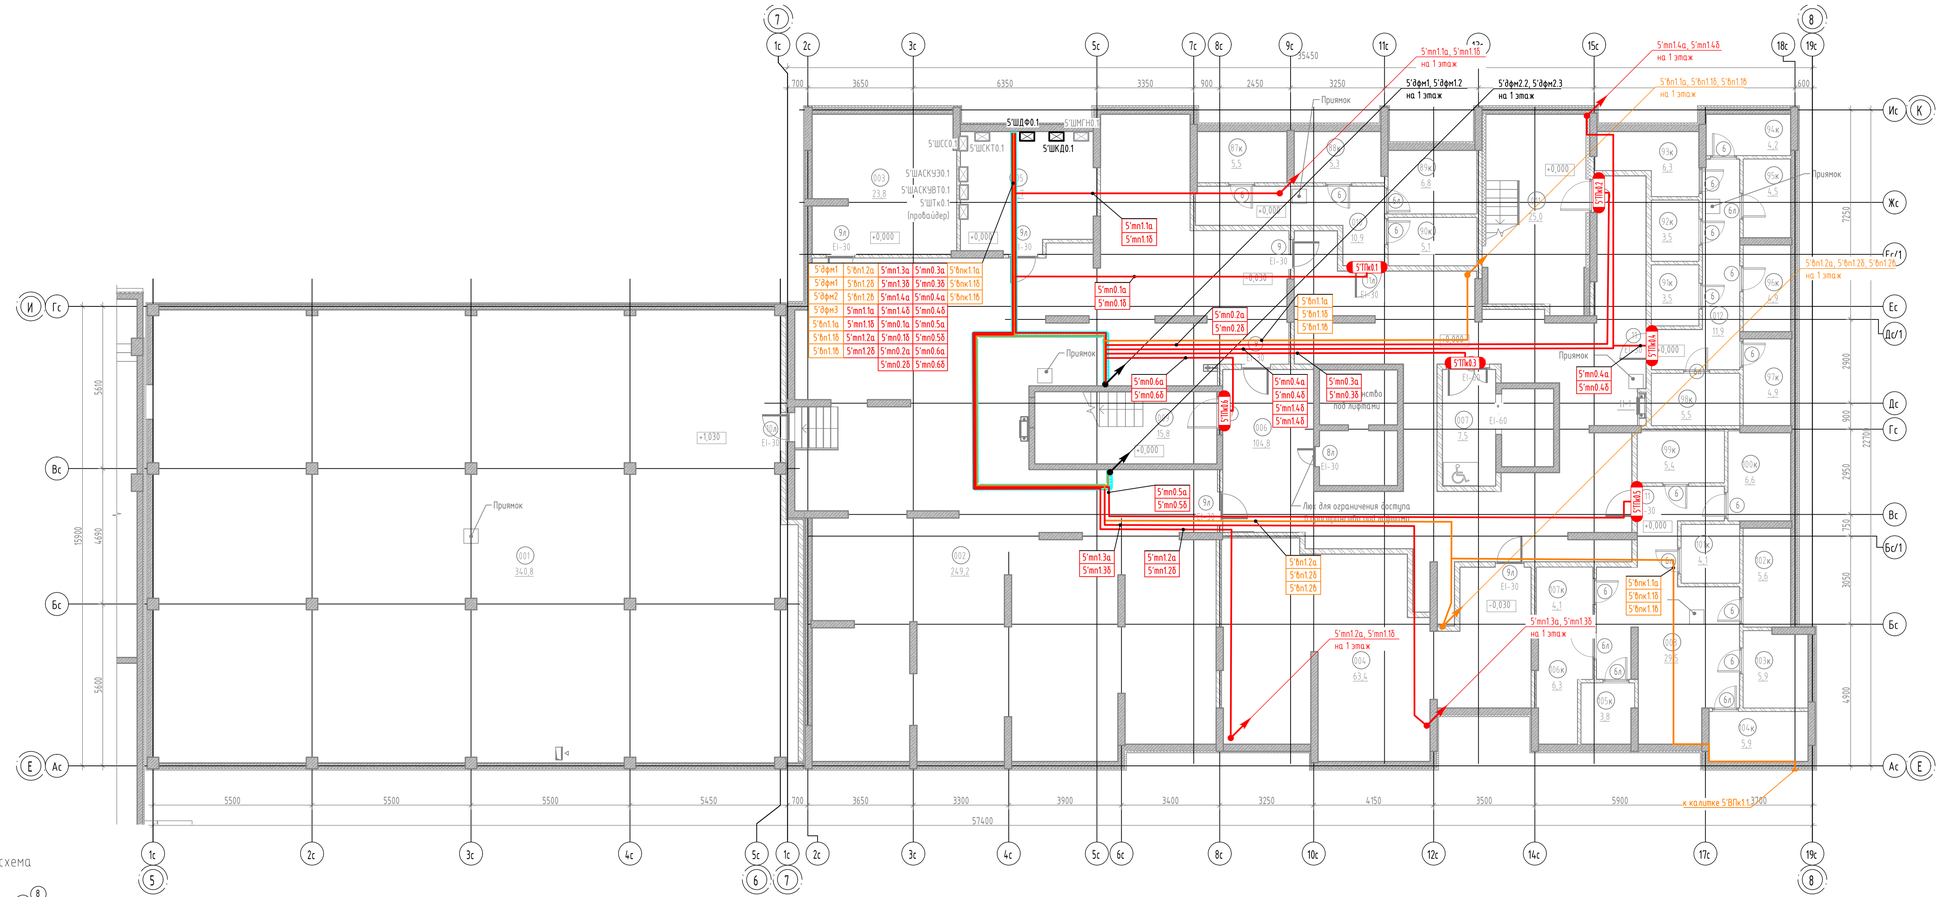

Компоновочная схема

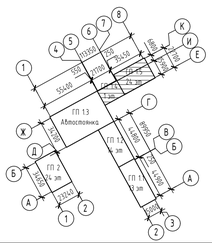

Экспликация помещений подвала

№	Наименование	Площадь без коэфф., м2	Кат. помещения
Техническое			
001	Тех. пространство	340,8	
002	Техэтаж	249,2	
003	Электрощитовая	23,8	В4
004	Венткамера	63,4	В4
005	Помещение СС	18,7	В4
		695,9	
МОП			
006	Коридор	104,8	
007	Тамбур-шлюз	7,5	
008	Проход	29,5	
009	Лестничная клетка из подвала	15,8	
010	Проход	10,9	
011	Лестничная клетка из подвала	25,0	
012	Проход	11,9	
		205,4	
Кладовые			
87к	Кладовая	5,5	В4
88к	Кладовая	5,3	В4
89к	Кладовая	6,8	В4
90к	Кладовая	5,1	В4
91к	Кладовая	3,5	В4
92к	Кладовая	3,5	В4
93к	Кладовая	6,3	В4
94к	Кладовая	4,2	В4
95к	Кладовая	4,5	В4
96к	Кладовая	4,9	В4
97к	Кладовая	4,9	В4
98к	Кладовая	5,5	В4
99к	Кладовая	5,4	В4
100к	Кладовая	6,6	В4
101к	Кладовая	4,1	В4
102к	Кладовая	5,6	В4
103к	Кладовая	5,9	В4
104к	Кладовая	5,9	В4
105к	Кладовая	3,8	В4
106к	Кладовая	6,3	В4
107к	Кладовая	4,1	В4
		107,7	
Общая площадь помещений на этаже		1009,0	

Изм.	Кол. уч.	Лист	№ док.	Подп.	Дата
Разраб.		Бородачев			06.25
Пров.		Байков			06.25
Н. контр.		Рябиков			06.25

127-СТТ/24-1-1-СС1

Многоквартирные жилые дома с объектами инфраструктуры, расположенные по адресу: г. Тюмень, в границах улиц Лесопарковая - Стартовая. Квартал №1

1 этап: ГП1.1, ГП1.2, ГП1.3, ГП1.4, ГП1.5, ГП2

Стадия	Лист	Листов
Р	52	

ГП1.5. План подземного этажа. СКУД

DEVISION

Формат А3х3

Взам. инв. №

Подп. и дата

Инв. № подл.

ГП1.5. План 1 этажа. СКУД

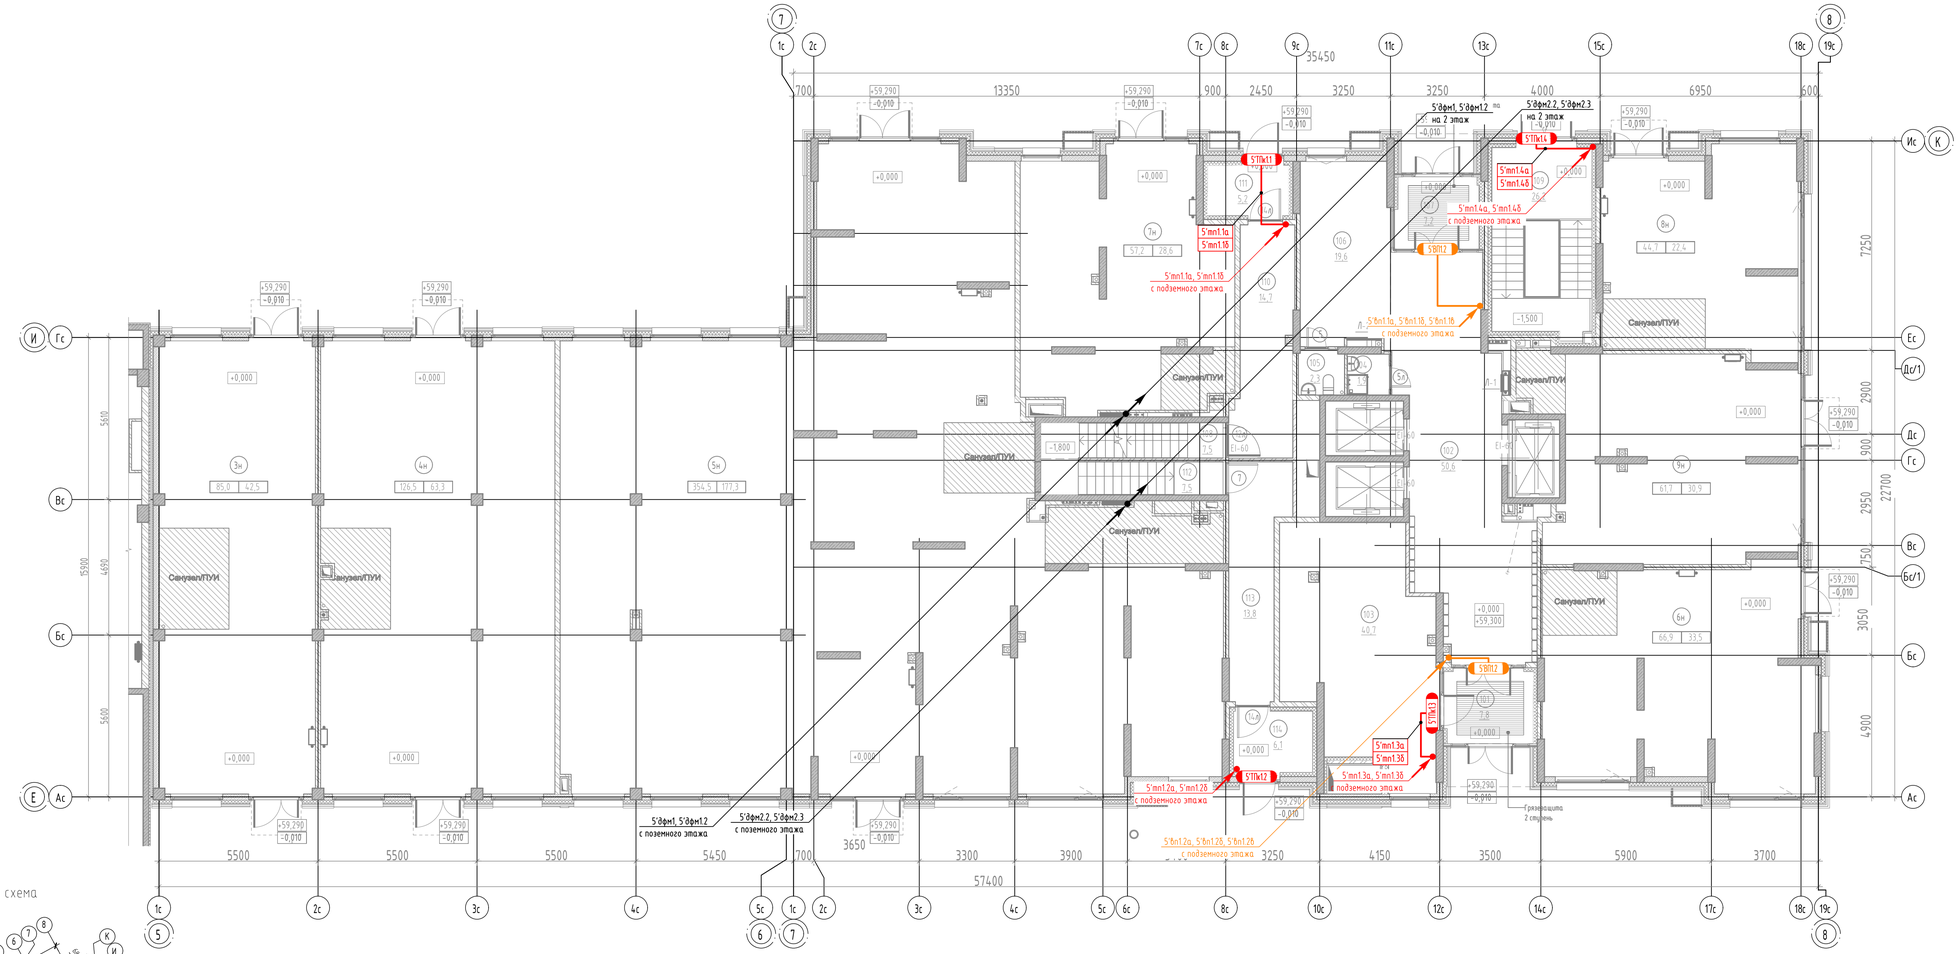

Компоновочная схема

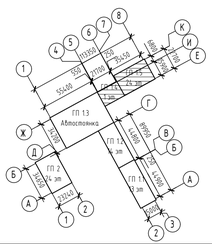

Экспликация помещений 1 этажа

№	Наименование	Площадь без коэфф., м2	Площадь торговая, м2
МОП			
101	Тамбур	7,8	
102	Холл	50,6	
103	Колясочная	40,7	
104	ПУИ	1,9	
105	Санузел	2,3	
106	Рекреационная зона	19,6	
107	Тамбур	7,2	
108	Лестничная клетка	7,5	
109	Лестничная клетка из подвала	26,2	
110	Тамбур	14,7	
111	Тамбур	5,2	
112	Лестничная клетка из подвала	7,5	
113	Тамбур	13,8	
114	Тамбур	6,1	
		211,1	0,0
Нежилое ГП1.4			
3н	Коммерческое помещение (торговля)	85,0	42,5
4н	Коммерческое помещение (торговля)	126,5	63,3
		211,5	105,8
Нежилое ГП1.5			
5н	Коммерческое помещение (торговля)	354,5	177,3
6н	Коммерческое помещение (торговля)	66,9	33,5
7н	Коммерческое помещение (торговля)	57,2	28,6
8н	Коммерческое помещение (торговля)	44,7	22,4
9н	Коммерческое помещение (торговля)	61,7	30,9
		585,0	292,7
Общая площадь помещений на этаже		1007,6	398,4

Изм.	Кол. уч.	Лист	№ док.	Подп.	Дата
Разраб.		Бородачев			06.25
Пров.		Байков			06.25
Н. контр.		Рябиков			06.25

127-СТТ/24-1-1-СС1

Многоквартирные жилые дома с объектами инфраструктуры, расположенные по адресу: г. Тюмень, в границах улиц Лесопарковая - Стартовая. Квартал №1

1 этап: ГП1.1, ГП1.2, ГП1.3, ГП1.4, ГП1.5, ГП2

Стадия	Лист	Листов
Р	53	

ГП1.5. План 1 этажа. СКУД

DEVISION

Формат А3х3

Взам. инв. №

Подп. и дата

Инв. № подл.

ГП1.5. План 2 этажа. СКУД

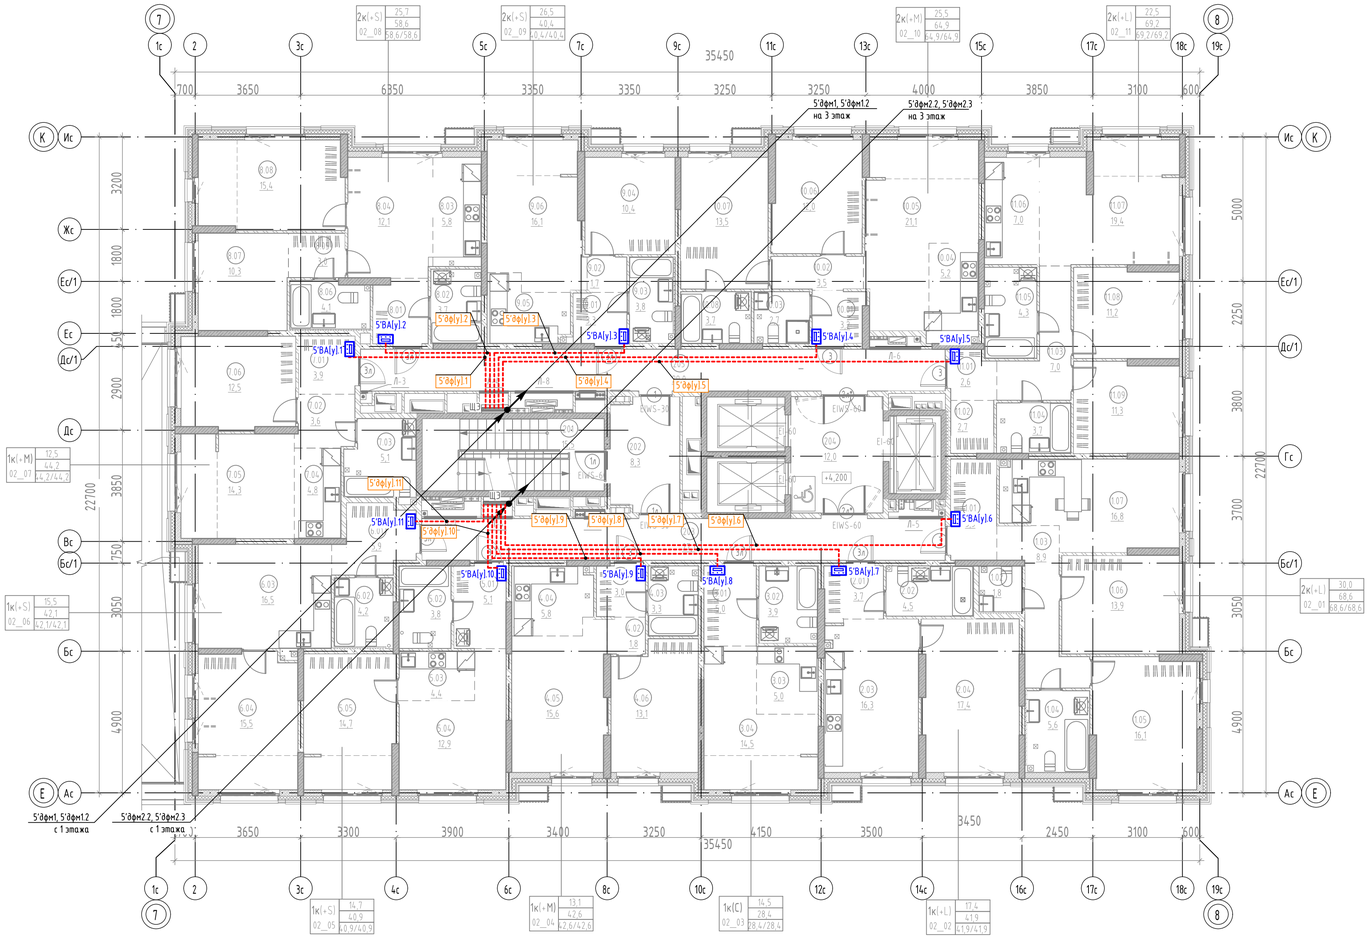

Компоновочная схема

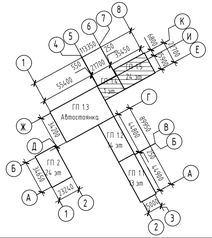

Экспликация помещений 2 этажа

№	Наименование	Площадь, м2
2К(+L) 02_01		
1.01	Прихожая	5,5
1.02	Уборная	1,8
1.03	Коридор	8,9
1.04	Санузел	5,6
1.05	Комната	16,1
1.06	Комната	13,9
1.07	Кухня-столовая	16,8
		68,6
1К(+L) 02_02		
2.01	Прихожая	3,7
2.02	Санузел	4,5
2.03	Кухня-столовая	16,3
2.04	Комната	17,4
		41,9
1К(С) 02_03		
3.01	Прихожая	5,0
3.02	Санузел	3,9
3.03	Кухня-ниша	5,0
3.04	Комната	14,5
		28,4
1К(+М) 02_04		
4.01	Прихожая	3,0
4.02	Коридор	1,8
4.03	Санузел	3,3
4.04	Кухня-ниша	5,8
4.05	Столовая	15,6
4.06	Комната	13,1
		42,6
1К(+S) 02_05		
5.01	Прихожая	5,1
5.02	Санузел	3,8
5.03	Кухня-ниша	4,4
5.04	Столовая	12,9
5.05	Комната	14,7
		40,9
1К(+S) 02_06		
6.01	Прихожая	5,9
6.02	Санузел	4,2
6.03	Кухня-столовая	16,5
6.04	Комната	15,5
		42,1
1К(+М) 02_07		
7.01	Прихожая	3,9
7.02	Коридор	3,6
7.03	Санузел	5,1
7.04	Кухня-ниша	4,8
7.05	Столовая	14,3
7.06	Комната	12,5
		44,2

Экспликация помещений 2 этажа

№	Наименование	Площадь, м2
2К(+S) 02_08		
8.01	Прихожая	4,2
8.02	Санузел	3,7
8.03	Кухня-ниша	5,8
8.04	Столовая	12,1
8.05	Гардероб	3,0
8.06	Санузел	4,1
8.07	Комната	10,3
8.08	Комната	15,4
		58,6
2К(+S) 02_09		
9.01	Прихожая	3,3
9.02	Коридор	1,7
9.03	Санузел	3,8
9.04	Комната	10,4
9.05	Кухня-ниша	5,1
9.06	Гостиная	16,1
		40,4
2К(+М) 02_10		
10.01	Прихожая	3,2
10.02	Коридор	3,5
10.03	Санузел	2,7
10.04	Кухня-ниша	5,2
10.05	Столовая	21,1
10.06	Комната	12,0
10.07	Комната	13,5
10.08	Санузел	3,7
		64,9
2К(+L) 02_11		
11.01	Прихожая	2,6
11.02	Гардероб	2,7
11.03	Коридор	7,0
11.04	Санузел	3,7
11.05	Санузел	4,3
11.06	Кухня-ниша	7,0
11.07	Столовая	19,4
11.08	Комната	11,2
11.09	Комната	11,3
		69,2
201	Лестничная клетка	15,5
202	Тамбур-шлюз 1 типа	8,3
203	Межквартирный коридор	27,1
204	Лифтовой холл	12,0
205	Межквартирный коридор	29,0
		91,9
Общая площадь помещений на этаже		633,7

1. Расположение оборудования и сетей связи для 3-23 этажа аналогично данному.

Изм.	Кол. уч.	Лист	№ док.	Подп.	Дата
Разраб.		Бородачев			06.25
Пров.		Байков			06.25
Н. контр.		Рябиков			06.25

127-СТТ/24-1-1-СС1

Многоквартирные жилые дома с объектами инфраструктуры, расположенные по адресу: г. Тюмень, в границах улиц Лесопарковая - Стартовая. Квартал №1

1 этап: ГП1.1, ГП1.2, ГП1.3, ГП1.4, ГП1.5, ГП2

Стадия	Лист	Листов
Р	54	

ГП1.5. План 2 этажа. СКУД

DEVISION

Формат А3х3

Взам. инв. №

Подп. и дата

Инв. № подл.

ГП1.5. План 24 этажа. СКУД

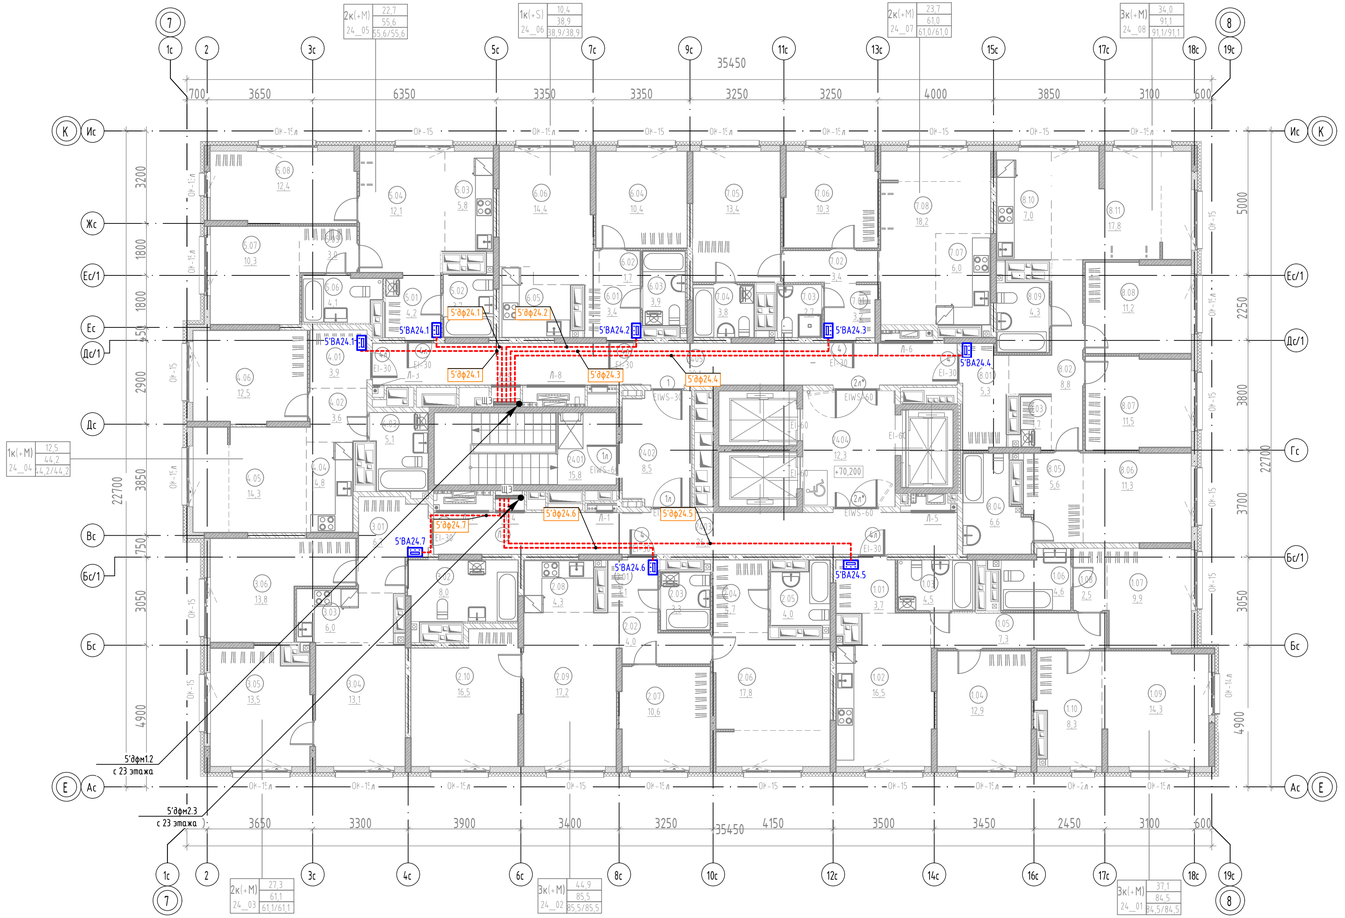

План расположения калиток. М1:500

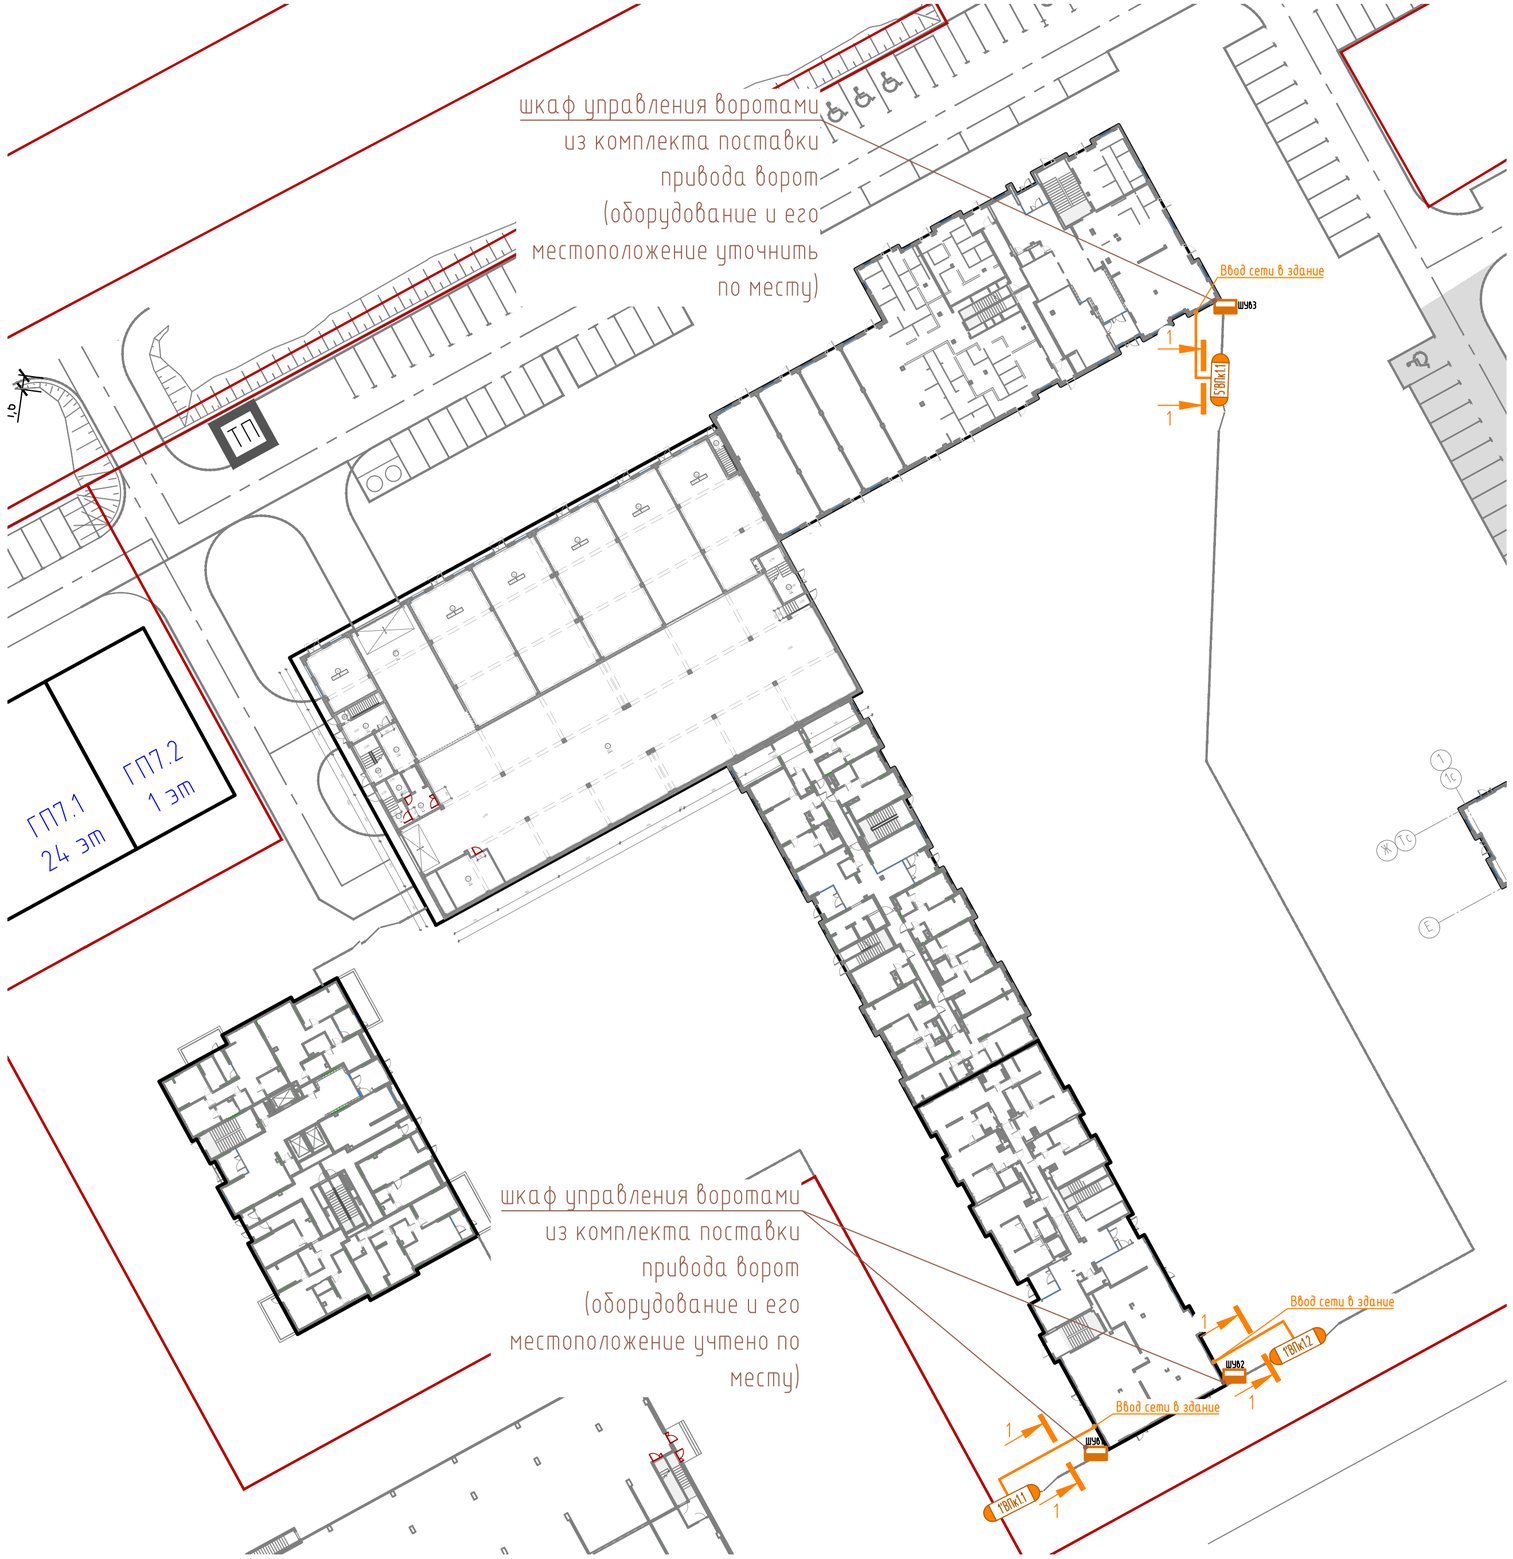

Ведомость земляных работ

Способ производства работ	Общая длина, м	Разработка грунта в отвал, м³	Песчаная засыпка траншеи, м³	Засыпка разработанным грунтом, м³	Вывоз разработанного грунта, м³
Открытый	35,0	9,5	3,2	6,3	3,2

1-1

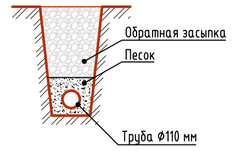

Пересечение кабельной канализации
с эл. кабелем и трубопроводом

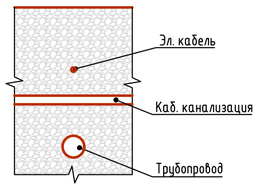

1. Расстояние между кабелями при совместной прокладке выдержать согласно ПУЭ изд.7 и других руководящих документов.
2. Кабели должны быть оконцованы и промаркированы в соответствии с требованиями ПУЭ, СП 76.13330.2016.
3. Допускается уточнять места размещения оборудования в пределах запланированного запаса кабелей в ходе производства строительно-монтажных работ по согласованию с Заказчиком.

Изм.	Кол. уч.	Лист	№ док.	Подп.	Дата	127-СТТ/24-1-1-СС1			
Разраб.		Бородачёв			06.25	Многоквартирные жилые дома с объектами инфраструктуры, расположенные по адресу: г. Тюмень, в границах улиц Лесопарковая - Стартовая. Квартал №1			
Пров.		Байков			06.25	1 этап: ГП1.1, ГП1.2, ГП1.3, ГП1.4, ГП1.5, ГП2	Стадия	Лист	Листов
							Р	56	
Н. контр.		Рябиков			06.25	План расположения калиток. М1:500	DEVISION		

Взам. инв. №
Подп. и дата
Инв. № подл.

Формат А2

ГП 1.1 Система охранного телевидения. Схема структурная

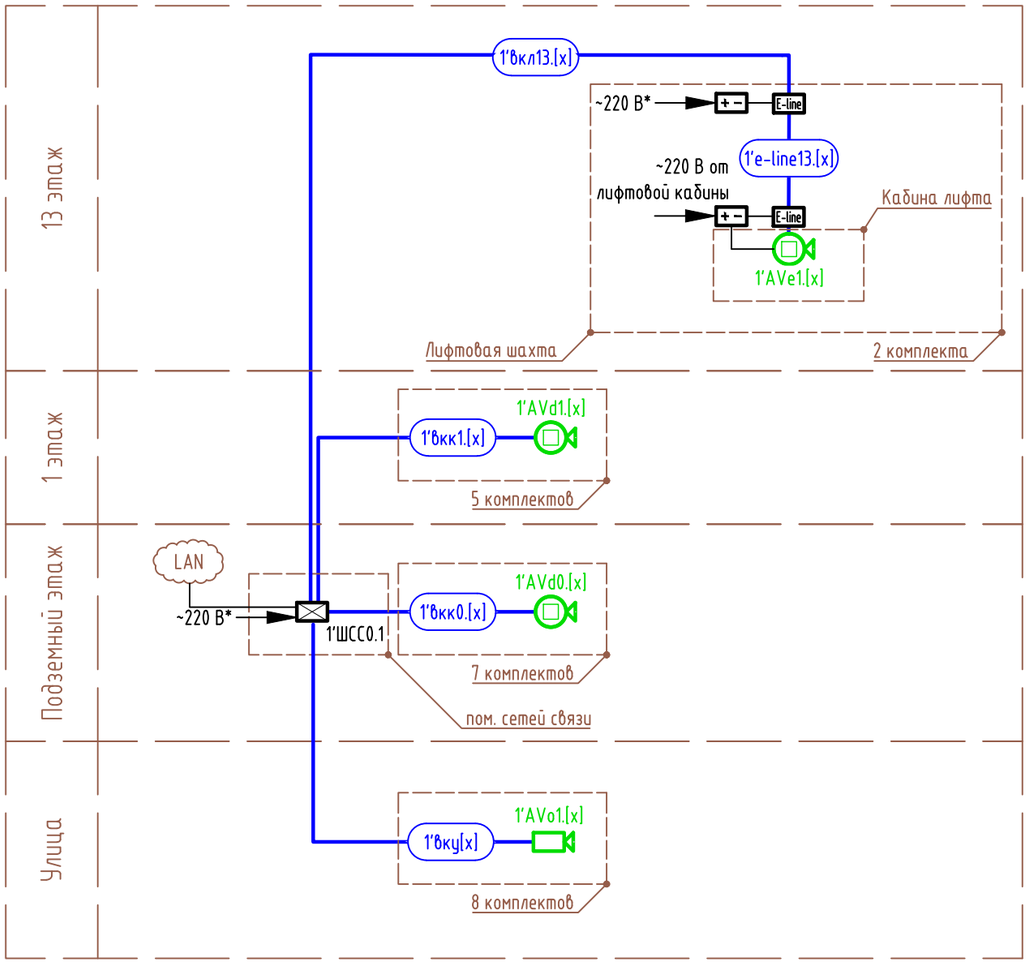

Перечень элементов

Поз. обозначение	Наименование	Кол.	Примечание
1'AVd[y].[x]	IP-видеокамера внутренняя купольная	12	
	Система видеонаблюдения в лифте в комплекте:	2	Количество в перечислении приведено для одного комплекта
1'AVe1.[x]	- E-line адаптер	2	
	- IP-видеокамера купольная	1	
	- источник питания 12 В	2	
1'AVo1.[x]	IP-видеокамера наружная	8	

1. *Учтено в комплекте чертежей на силовое электрооборудование.
2. Для каждого элемента схемы индексы [x], [y], [z] принять согласно приведённой структуре буквенно-цифровых обозначений.
3. Длина и способ прокладки кабелей приведены в кабельном журнале

Структура буквенно-цифровых обозначений

[z]'(...)[y].[x]

- [x] — номер прибора на этаже
- [y] — номер этажа установки прибора
- (...) — обозначение прибора
- [z] — номер секции в составе строения

Условные обозначения

- ШСС — шкаф сетей связи
- AVd, AVe — видеокамера купольная
- AVo — видеокамера наружная
- +− — источник питания 12 В
- E-line — E-line адаптер

Кабельная продукция

вку - линия охранного телевидения (IP) уличная, кабель марки U/UTP Cat5e ZH нг(A)-HF 4x2x0,52
вкк, вкл - линия охранного телевидения (IP) внутренняя, кабель марки U/UTP Cat5e нг(A)-HF(LSZH) 4x2x0,52
e-line - подвесной кабель в комплекте лифта (Необходимо предусмотреть 2 свободные жилы для камер)

Изм.	Кол. уч.	Лист	№ док.	Подп.	Дата
Разраб.		Бородачёв			11.24
Пров.		Байков			11.24
Н. контр.		Рябиков			11.24

127-СТТ/24-1-1-СС1

Многоквартирные жилые дома с объектами инфраструктуры, расположенные по адресу: г. Тюмень, в границах улиц Лесопарковая - Стартовая. Квартал №1

1 этап: ГП1.1, ГП1.2, ГП1.3, ГП1.4, ГП1.5, ГП2

Стадия	Лист	Листов
Р	57	

ГП 1.1 Система охранного телевидения. Схема структурная

DEVISION

Формат А3

Взам. инв. №
Подп. и дата
Инв. № подл.

ГП 1.2 Система охранного телевидения. Схема структурная

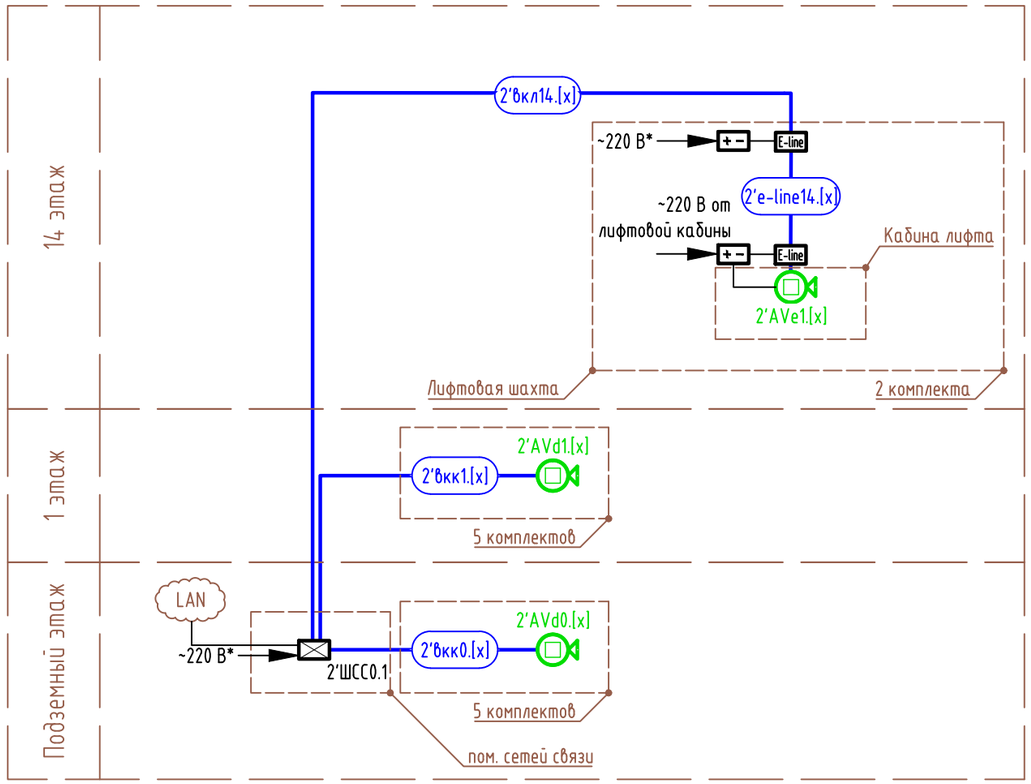

Перечень элементов

Поз. обозначение	Наименование	Кол.	Примечание
2'AVd[y].[x]	IP-видеокамера внутренняя купольная	10	
	Система видеонаблюдения в лифте в комплекте:	2	Количество в перечислении приведено для одного комплекта
2'AVe1.[x]	- E-line адаптер	2	
	- IP-видеокамера купольная	1	
	- источник питания 12 В	2	

1. *Учтено в комплекте чертежей на силовое электрооборудование.
2. Для каждого элемента схемы индексы [x], [y], [z] принять согласно приведённой структуре буквенно-цифровых обозначений.
3. Длина и способ прокладки кабелей приведены в кабельном журнале

Структура буквенно-цифровых обозначений

[z]'(...)[y].[x]
- [x] — номер прибора на этаже
- [y] — номер этажа установки прибора
- (...) — обозначение прибора
- [z] — номер секции в составе строения

Условные обозначения

- ШСС — шкаф сетей связи
- AVd, AVe — видеокамера купольная
- +− — источник питания 12 В
- E-line — E-line адаптер

Кабельная продукция

вкк, вкл - линия охранного телевидения (IP) внутренняя, кабель марки U/UTP Cat5e нг(A)-HF(LSZH) 4x2x0,52
e-line - подвесной кабель в комплекте лифта (Необходимо предусмотреть 2 свободные жилы для камер)

Изм.	Кол. уч.	Лист	№ док.	Подп.	Дата	127-СТТ/24-1-1-СС1			
						Многоквартирные жилые дома с объектами инфраструктуры, расположенные по адресу: г. Тюмень, в границах улиц Лесопарковая - Стартовая. Квартал №1			
Разраб.		Бородачёв			11.24	1 этап: ГП1.1, ГП1.2, ГП1.3, ГП1.4, ГП1.5, ГП2	Стадия	Лист	Листов
Пров.		Байков			11.24		Р	58	
Н. контр.		Рябиков			11.24	ГП 1.2 Система охранного телевидения. Схема структурная	DEVISION		

Взам. инв. № | Подп. и дата | Инв. № подл.

Формат А3

ГП 1.5 Система охранного телевидения. Схема структурная

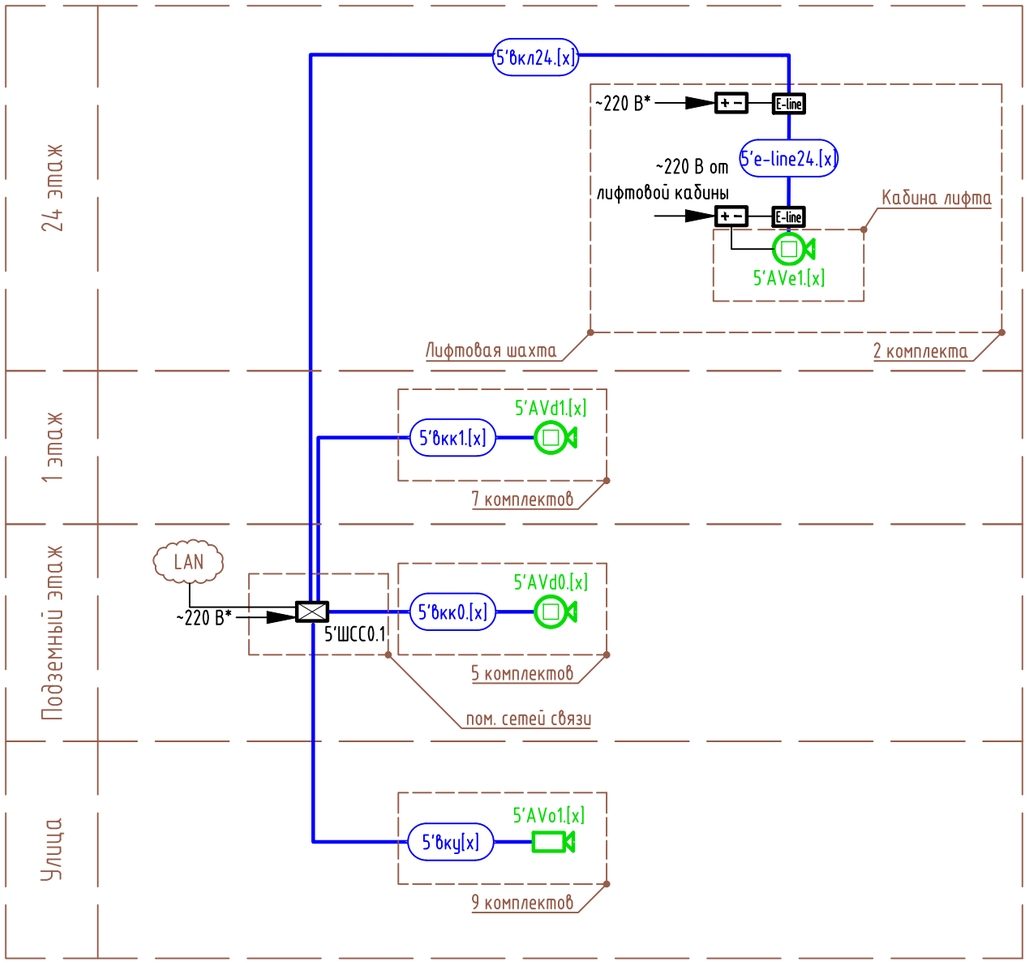

Перечень элементов

Поз. обозначение	Наименование	Кол.	Примечание
5'AVd[y].[x]	IP-видеокамера внутренняя купольная	12	
5'AVe1.[x]	Система видеонаблюдения в лифте в комплекте: - E-line адаптер - IP-видеокамера купольная - источник питания 12 В	3 2 1 2	Количество в перечислении приведено для одного комплекта
5'AVo1.[x]	IP-видеокамера наружная	9	

1. *Учтено в комплекте чертежей на силовое электрооборудование.
2. Для каждого элемента схемы индексы [x], [y], [z] принять согласно приведённой структуре буквенно-цифровых обозначений.
3. Длина и способ прокладки кабелей приведены в кабельном журнале

Структура буквенно-цифровых обозначений

[z]'(...)[y].[x]

- [x] — номер прибора на этаже
- [y] — номер этажа установки прибора
- (...) — обозначение прибора
- [z] — номер секции в составе строения

Условные обозначения

- ШСС — шкаф сетей связи
- AVd, AVe — видеокамера купольная
- AVo — видеокамера наружная
- +− — источник питания 12 В
- E-line — E-line адаптер

Кабельная продукция

вку - линия охранного телевидения (IP) уличная, кабель марки U/UTP Cat5e ZH нг(A)-HF 4x2x0,52
вкк, вкл - линия охранного телевидения (IP) внутренняя, кабель марки U/UTP Cat5e нг(A)-HF(LSZH) 4x2x0,52
e-line - подвесной кабель в комплекте лифта (Необходимо предусмотреть 2 свободные жилы для камер)

Изм.	Кол. уч.	Лист	№ док.	Подп.	Дата	127-СТТ/24-1-1-СС1			
						Многоквартирные жилые дома с объектами инфраструктуры, расположенные по адресу: г. Тюмень, в границах улиц Лесопарковая - Стартовая. Квартал №1			
Разраб.		Бородачёв			11.24	1 этап: ГП1.1, ГП1.2, ГП1.3, ГП1.4, ГП1.5, ГП2	Стадия	Лист	Листов
Пров.		Байков			11.24		Р	59	
Н. контр.		Рябиков			11.24	ГП 1.5 Система охранного телевидения. Схема структурная	DEVISION		

Взам. инв. №
Подп. и дата
Инв. № подл.

Формат А3

ГП 1.1 Шкаф 1'ШСС0.1. Схема подключения оборудования и эскиз компоновки

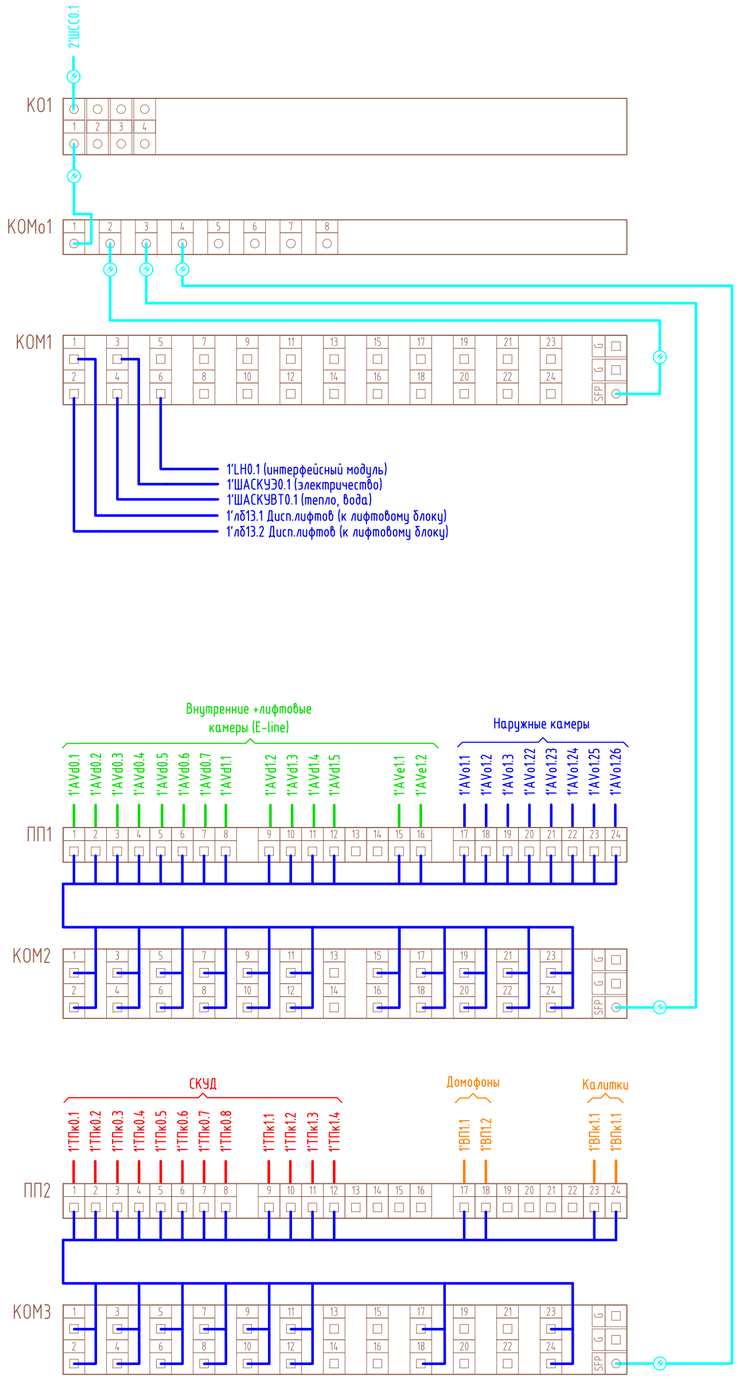

Компоновка шкафа спереди (эскиз)

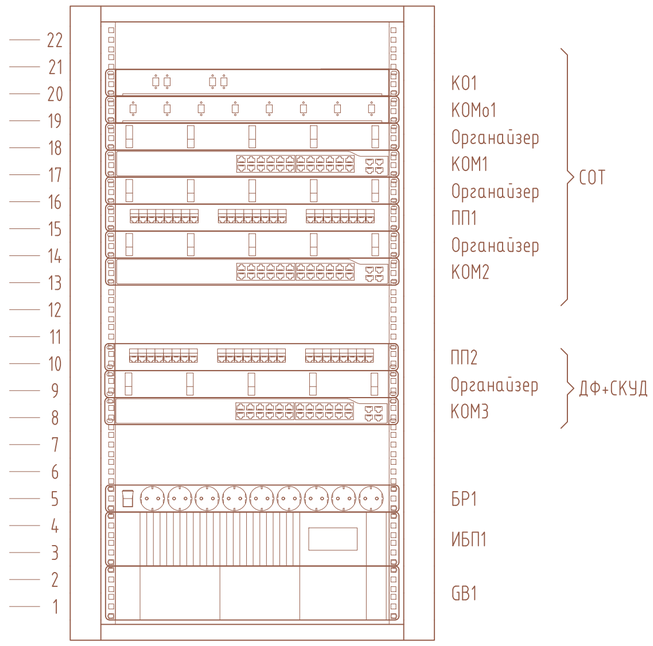

Перечень элементов

Поз. обозначение	Наименование	Кол.	Примечание
1'ШСС0.1	Шкаф телекоммуникационный (видеонаблюдение) в комплекте:	1	
КО1	- коммутатор на 4 оптических порта	1	
КОМо1	- коммутатор на 8 оптических порта	1	
КОМ1	- коммутатор на 24 порта	1	
КОМ2,КОМ3	- коммутатор уровня L2 на 24 порта	2	
ПП1, ПП2	- коммутатор на 24 порта	2	
БР1	- блок розеток	1	
ИБП1	- источник бесперебойного питания	1	
GB1	- блок дополнительных аккумуляторов	1	
MB1	- модуль вентиляторов	1	
	- органайзер кабельный	4	
	- корпус шкафа на 22U	1	

1. Наполняемость шкафа и компоновка уточняются монтажной организацией по месту до начала производства работ.

Взам. инв. №	
Подп. и дата	
Инв. № подл.	

Изм.	Кол. уч.	Лист	№ док.	Подп.	Дата
Разраб.		Бородачёв			11.24
Пров.		Байков			11.24
Н. контр.		Рябиков			11.24

127-СТТ/24-1-1-СС1

Многоквартирные жилые дома с объектами инфраструктуры, расположенные по адресу: г. Тюмень, в границах улиц Лесопарковая - Стартовая. Квартал №1

1 этап: ГП1.1, ГП1.2, ГП1.3, ГП1.4, ГП1.5, ГП2

Стадия	Лист	Листов
Р	60	

ГП 1.1 Шкаф 1'ШСС0.1 Схема подключения оборудования и эскиз компоновки

DEVISION

Формат А2

ГП 1.2 Шкаф 2'ШСС0.1. Схема подключения оборудования и эскиз компоновки

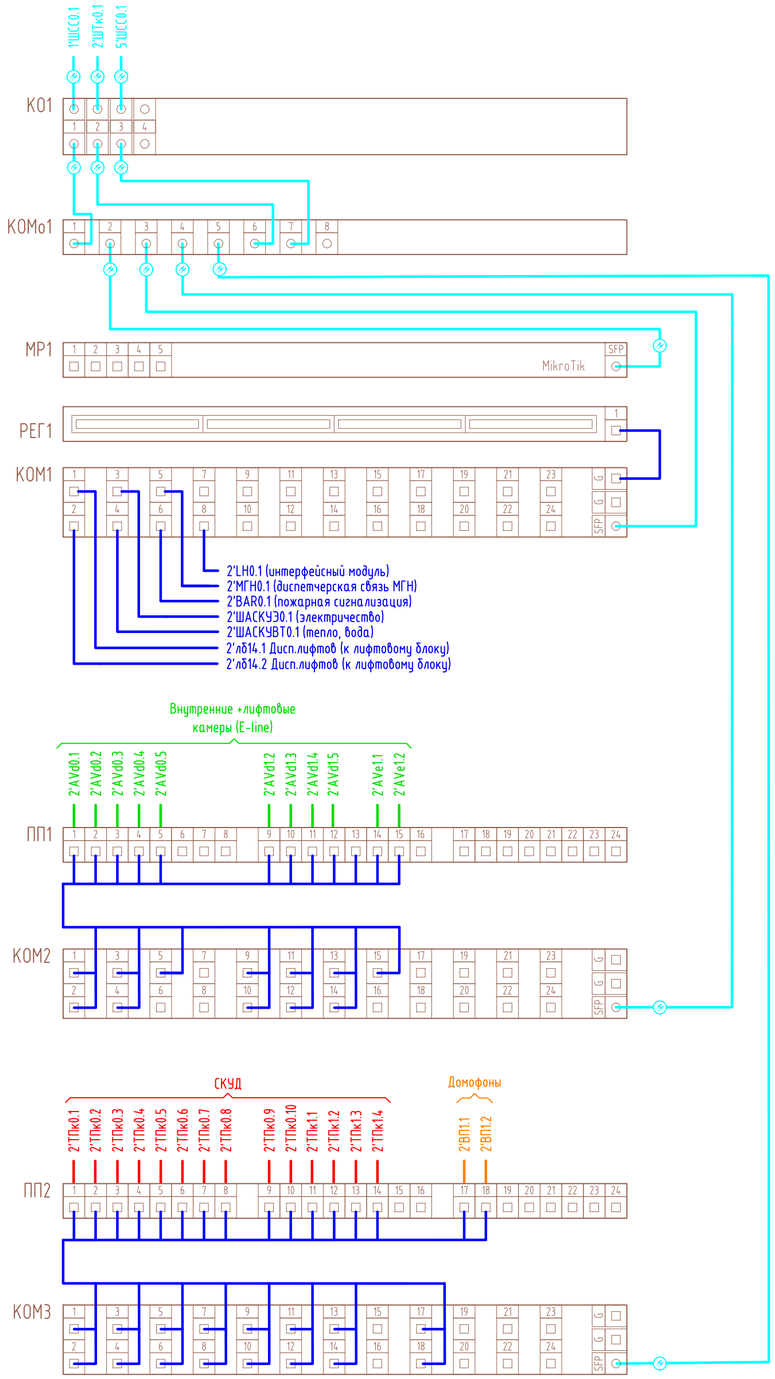

Компоновка шкафа спереди (эскиз)

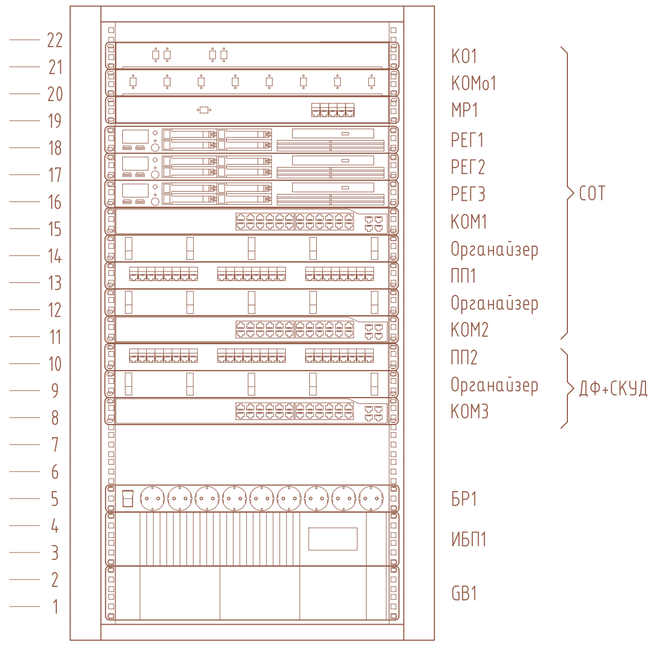

Перечень элементов

Поз. обозначение	Наименование	Кол.	Примечание
2'ШСС0.1	Шкаф телекоммуникационный (видеонаблюдение) в комплекте:	1	
КО1	- коммутатор на 4 оптических порта	1	
КОМо1	- коммутатор на 8 оптических порта	1	
МР1	- маршрутизатор на 5 портов	1	
РЕГ1, 2, 3	- видеорегистратор на 32 канала	3	
КОМ1	- коммутатор на 24 порта	1	
КОМ2,КОМ3	- коммутатор уровня L2 на 24 порта	2	
ПП1, ПП2	- патч-панель на 24 портов	2	
БР1	- блок розеток	1	
ИБП1	- источник бесперебойного питания	1	
GB1	- блок дополнительных аккумуляторов	1	
MB1	- модуль вентиляторов	1	
	- органайзер кабельный	3	
	- корпус шкафа на 22U	1	

1. Наполняемость шкафа и компоновка уточняются монтажной организацией по месту до начала производства работ.

Взам. инв. №

Подп. и дата

Инв. № подл.

Изм.	Кол. уч.	Лист	№ док.	Подп.	Дата
Разраб.		Бородачёв			11.24
Пров.		Байков			11.24
Н. контр.		Рябиков			11.24

127-СТТ/24-1-1-СС1

Многоквартирные жилые дома с объектами инфраструктуры, расположенные по адресу: г. Тюмень, в границах улиц Лесопарковая - Стартовая. Квартал №1

1 этап: ГП1.1, ГП1.2, ГП1.3, ГП1.4, ГП1.5, ГП2

Стадия	Лист	Листов
Р	61	

ГП 1.2 Шкаф 2'ШСС0.1 Схема подключения оборудования и эскиз компоновки

DEVISION

Формат А2

ГП 1.5 Шкаф 5'ШСС0.1 . Схема подключения оборудования и эскиз компоновки

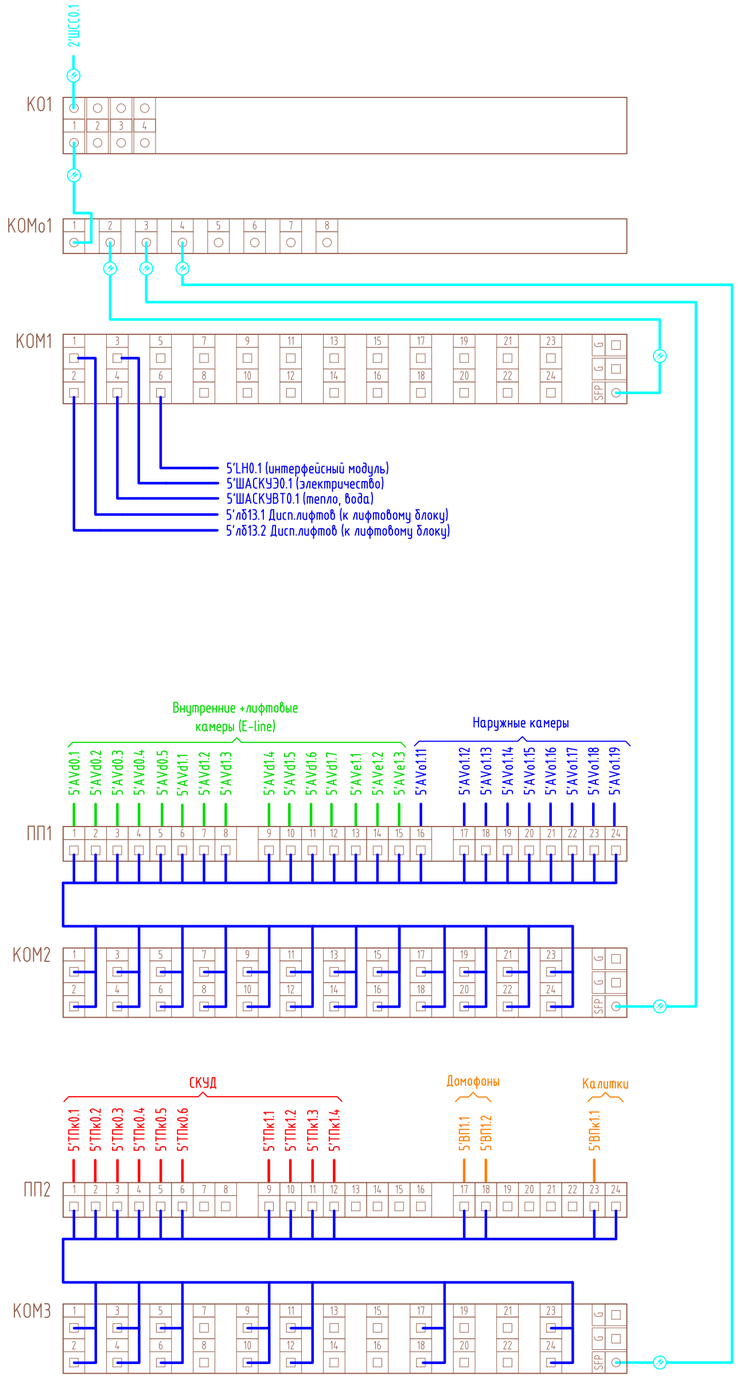

Компоновка шкафа спереди (эскиз)

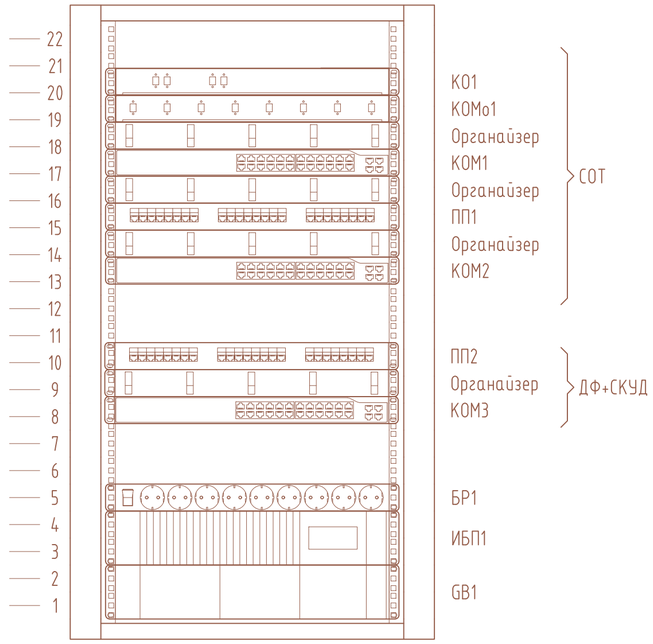

Перечень элементов

Поз. обозначение	Наименование	Кол.	Примечание
5'ШСС0.1	Шкаф телекоммуникационный (видеонаблюдение) в комплекте:	1	
КО1	- коммутатор на 4 оптических порта	1	
КОМо1	- коммутатор на 8 оптических порта	1	
КОМ1	- коммутатор на 24 порта	1	
КОМ2,КОМ3	- коммутатор уровня L2 на 24 порта	2	
ПП1, ПП2	- коммутатор на 24 порта	2	
БР1	- блок розеток	1	
ИБП1	- источник бесперебойного питания	1	
GB1	- блок дополнительных аккумуляторов	1	
MB1	- модуль вентиляторов	1	
	- органайзер кабельный	4	
	- корпус шкафа на 22U	1	

1. Наполняемость шкафа и компоновка уточняются монтажной организацией по месту до начала производства работ.

Взам. инв. №	
Подп. и дата	
Инв. № подл.	

Изм.	Кол. уч.	Лист	№ док.	Подп.	Дата	127-СТТ/24-1-1-СС1			
						Многоквартирные жилые дома с объектами инфраструктуры, расположенные по адресу: г. Тюмень, в границах улиц Лесопарковая - Стартовая. Квартал №1			
Разраб.		Бородачёв			11.24	1 этап: ГП1.1, ГП1.2, ГП1.3, ГП1.4, ГП1.5, ГП2	Стадия	Лист	Листов
Пров.		Байков			11.24		Р	62	
Н. контр.		Рябиков			11.24	ГП 1.5 Шкаф 5'ШСС0.1 Схема подключения оборудования и эскиз компоновки	DEVISION		

Формат А2

Видеонаблюдение в лифте. Схема подключения

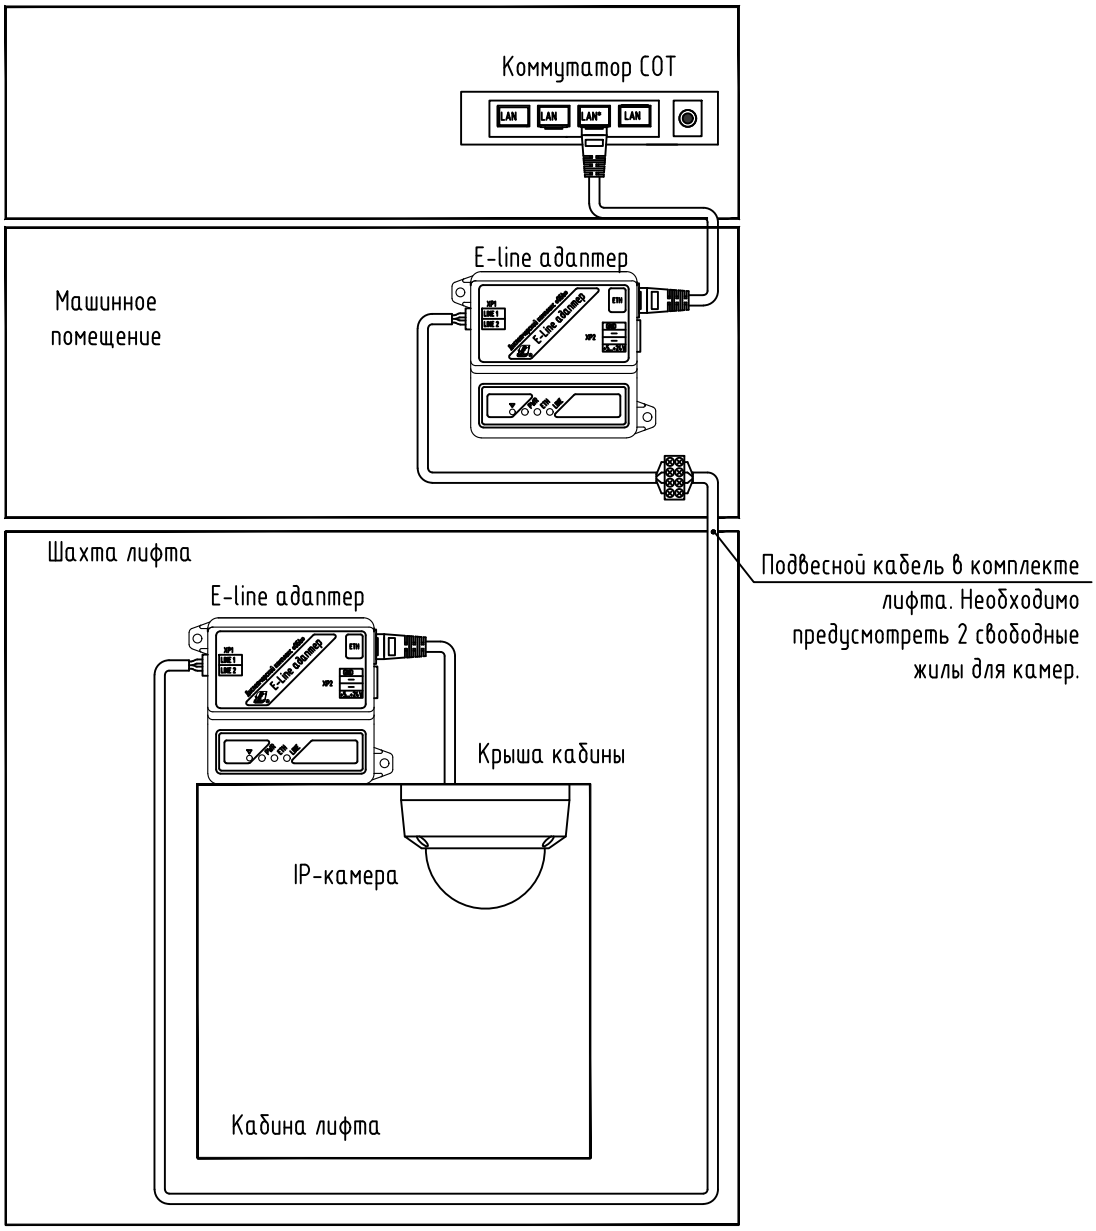

Изм.	Кол. уч.	Лист	№ док.	Подп.	Дата	127-СТТ/24-1-1-СС1			
						Многоквартирные жилые дома с объектами инфраструктуры, расположенные по адресу: г. Тюмень, в границах улиц Лесопарковая - Стартовая. Квартал №1			
Разраб.		Бородачёв			11.24	1 этап: ГП1.1, ГП1.2, ГП1.3, ГП1.4, ГП1.5, ГП2	Стадия	Лист	Листов
Пров.		Байков			11.24		Р	63	
Н. контр.		Рябиков			11.24	Видеонаблюдение в лифте. Схема подключения	DEVISION		

Взам. инв. №

Подп. и дата

Инв. № подл.

Формат А4

Эскиз монтажа камер видеонаблюдения

Эскиз монтажа купольной камеры видеонаблюдения

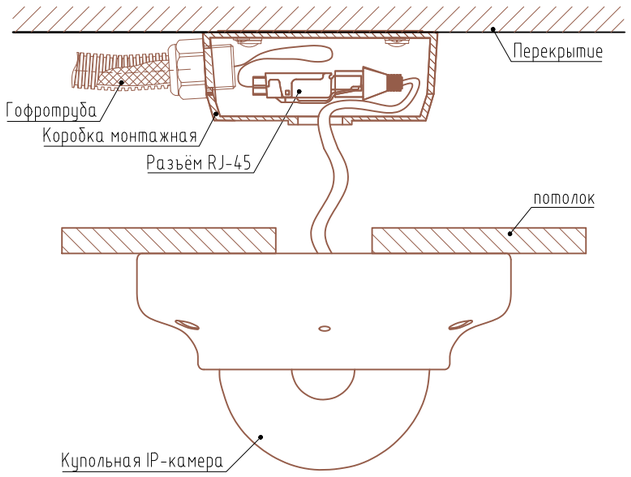

Эскиз монтажа цилиндрической камеры видеонаблюдения

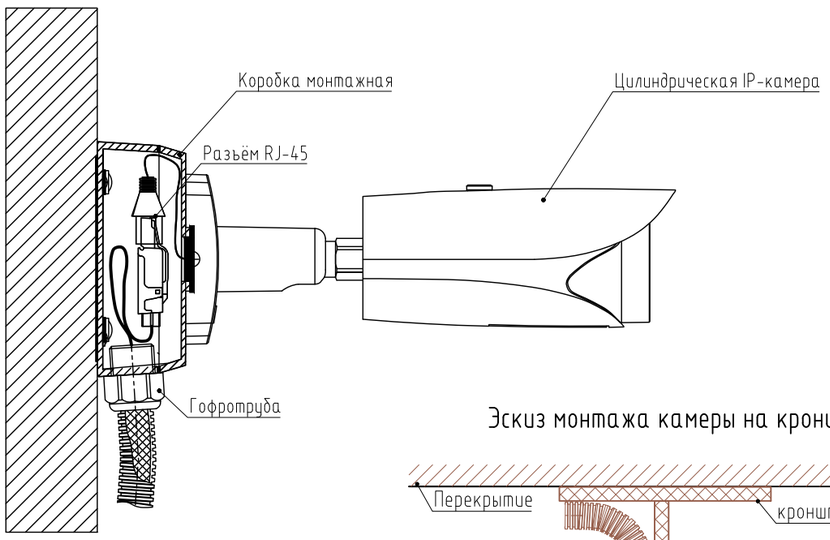

Эскиз монтажа камеры на кронштейн

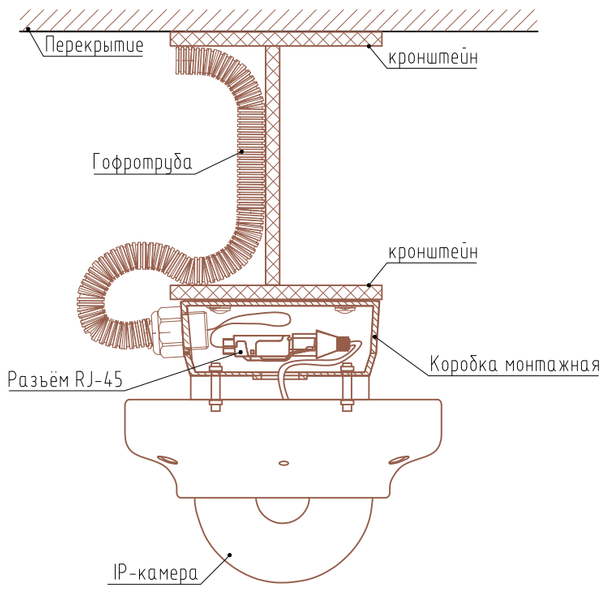

Установка видеокамеры на фасаде здания

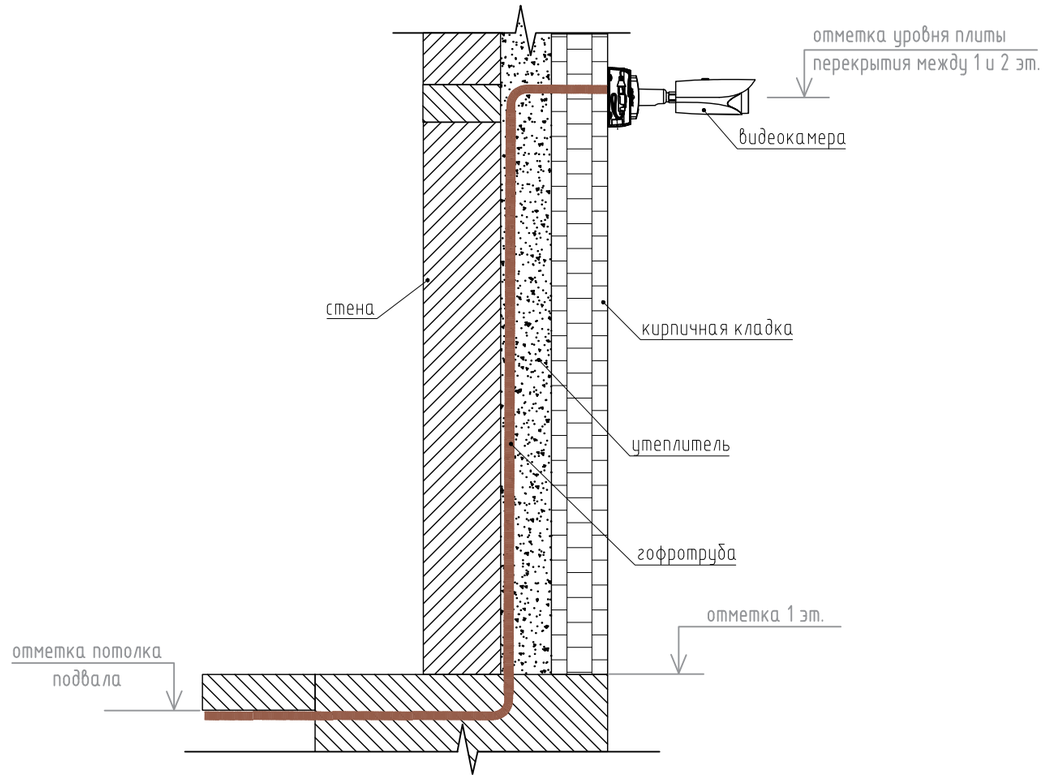

Взам. инв. №

Подп. и дата

Инв. № подл.

Изм.	Кол. уч.	Лист	№ док.	Подп.	Дата
Разраб.		Бородачёв			11.24
Пров.		Байков			11.24
Н. контр.		Рябиков			11.24

127-СТТ/24-1-1-СС1

Многоквартирные жилые дома с объектами инфраструктуры, расположенные по адресу: г. Тюмень, в границах улиц Лесопарковая - Стартовая. Квартал №1

1 этап: ГП1.1, ГП1.2, ГП1.3, ГП1.4, ГП1.5, ГП2

Стадия	Лист	Листов
Р	64	

Эскиз монтажа камер видеонаблюдения

DEVISION

Формат А3

ГП 1.1. План подземного этажа. СОТ

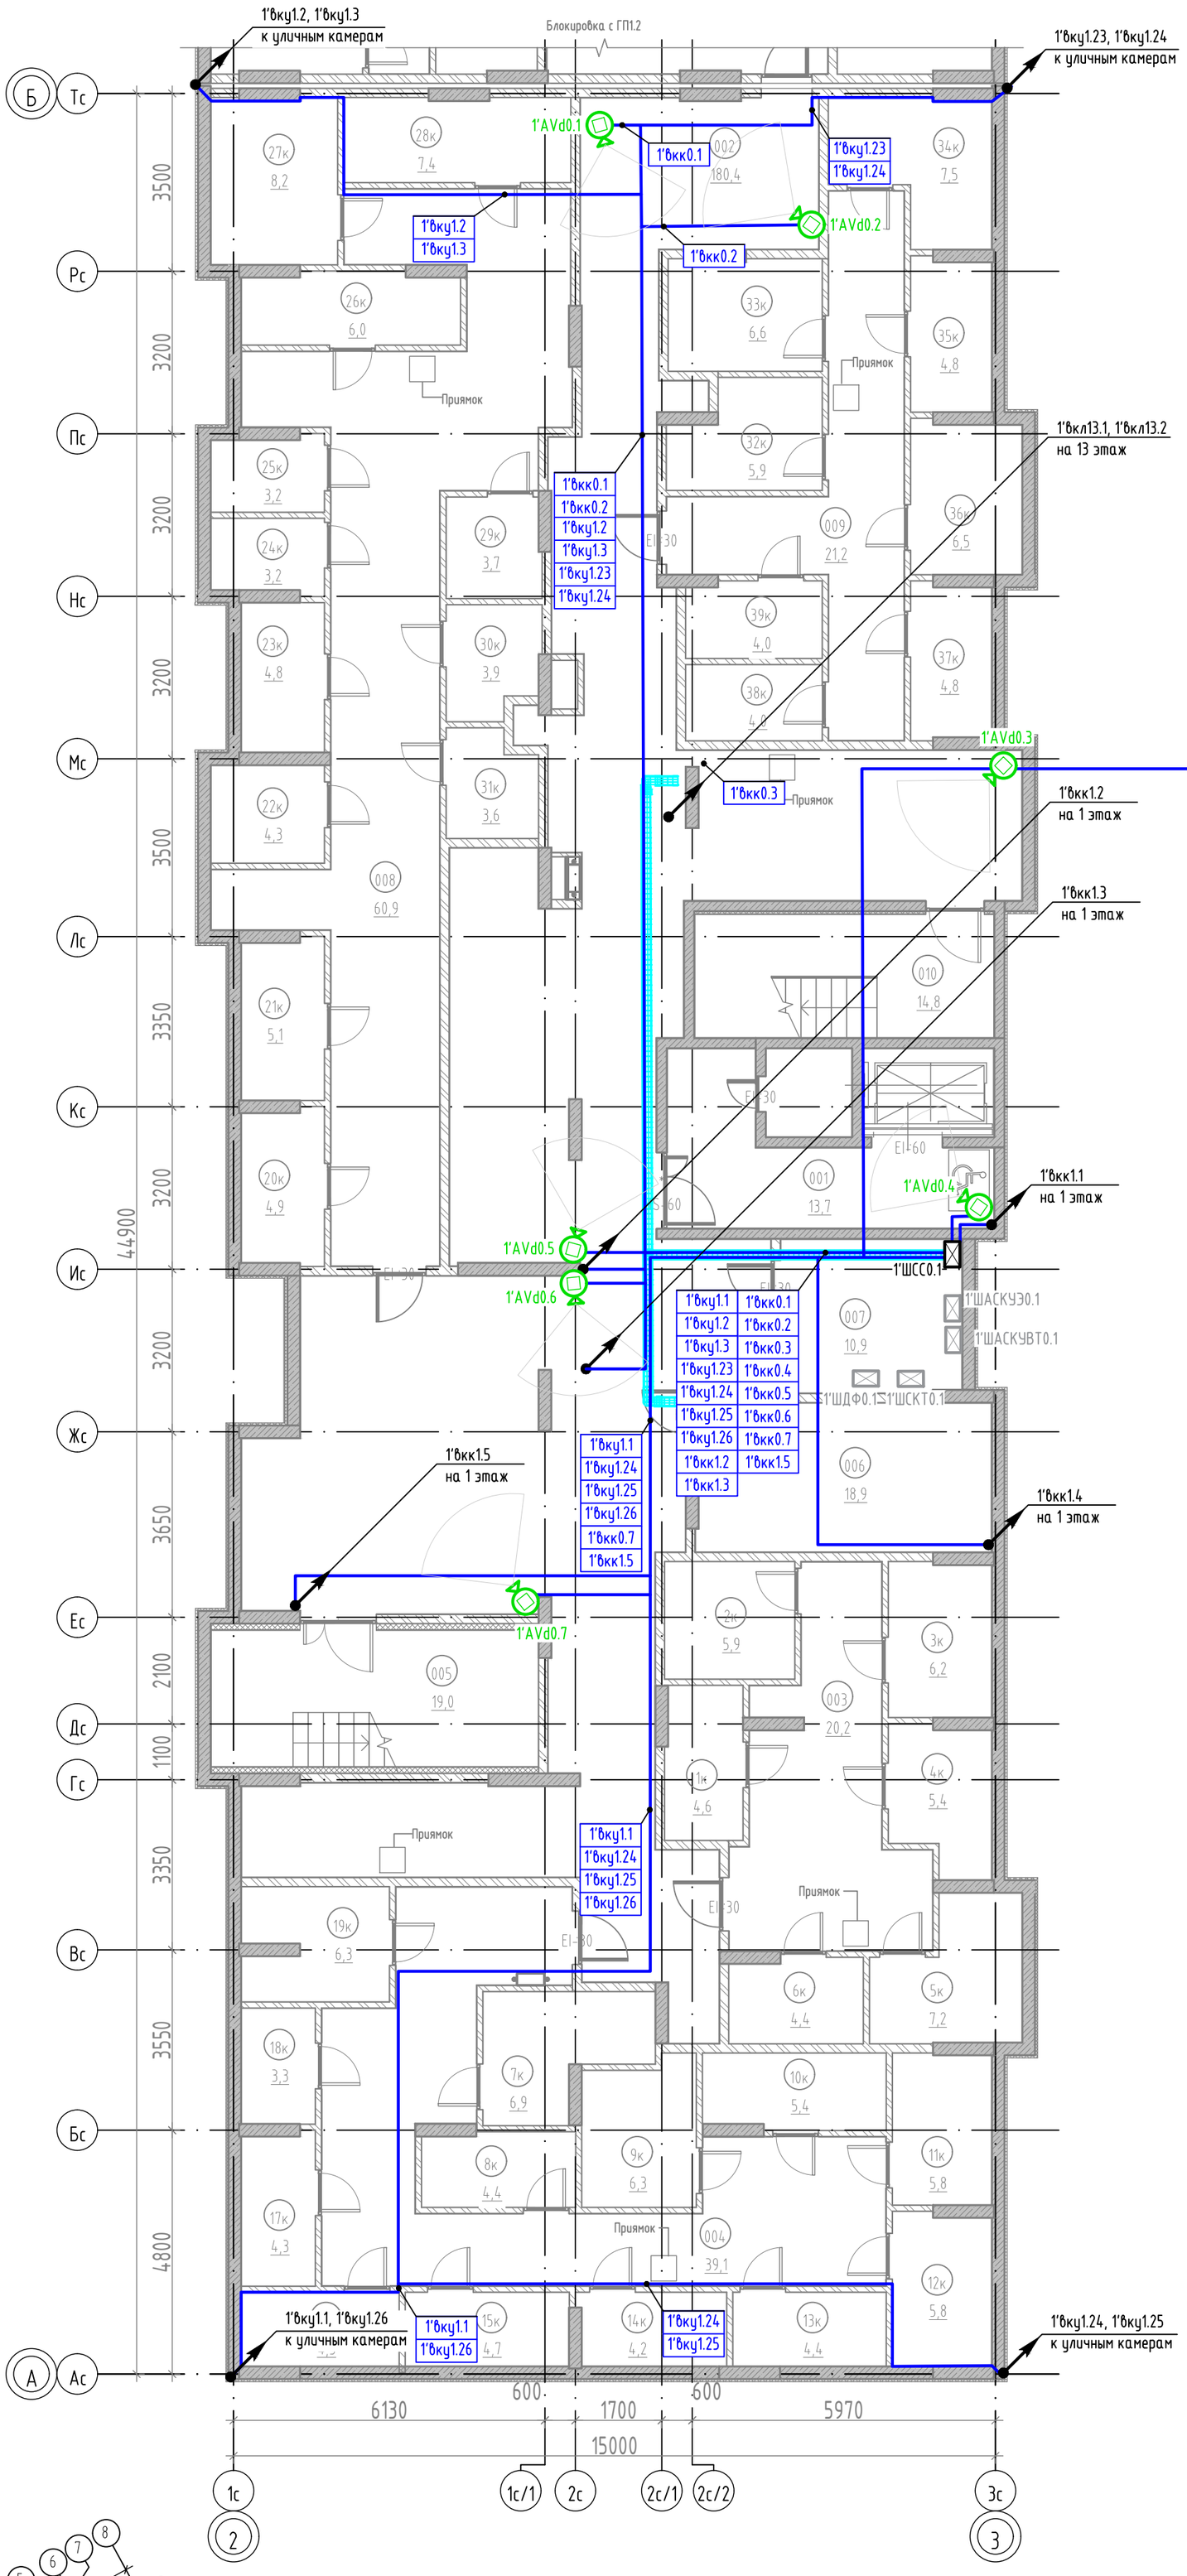

Экспликация помещений подвала

№	Наименование	Площадь,м²	Категория
Техническое			
006	Электрощитовая	18,9	В4
007	Помещение СС	10,9	В4
		29,8	
МОП			
001	Тамбур-шлюз	13,7	
002	Коридор	180,4	
003	Проход	20,2	
004	Проход	39,1	
005	Лестничная клетка из подвала	19,0	
008	Проход	60,9	
009	Проход	21,2	
010	Выход из подвала	14,8	
		369,3	
Кладовые			
1к	Кладовая	4,6	В4
2к	Кладовая	5,9	В4
3к	Кладовая	6,2	В4
4к	Кладовая	5,4	В4
5к	Кладовая	7,2	В4
6к	Кладовая	4,4	В4
7к	Кладовая	6,9	В4
8к	Кладовая	4,4	В4
9к	Кладовая	6,3	В4
10к	Кладовая	5,4	В4
11к	Кладовая	5,8	В4
12к	Кладовая	5,8	В4
13к	Кладовая	4,4	В4
14к	Кладовая	4,2	В4
15к	Кладовая	4,7	В4
16к	Кладовая	4,5	В4
17к	Кладовая	4,3	В4
18к	Кладовая	3,3	В4
19к	Кладовая	6,3	В4
20к	Кладовая	4,9	В4
21к	Кладовая	5,1	В4
22к	Кладовая	4,3	В4
23к	Кладовая	4,8	В4
24к	Кладовая	3,2	В4
25к	Кладовая	3,2	В4
26к	Кладовая	6,0	В4
27к	Кладовая	8,2	В4
28к	Кладовая	7,4	В4
29к	Кладовая	3,7	В4
30к	Кладовая	3,9	В4
31к	Кладовая	3,6	В4
32к	Кладовая	5,9	В4
33к	Кладовая	6,6	В4
34к	Кладовая	7,5	В4
35к	Кладовая	4,8	В4
36к	Кладовая	6,5	В4
37к	Кладовая	4,8	В4
38к	Кладовая	4,0	В4
39к	Кладовая	4,0	В4
		202,4	
Общая площадь помещений на этаже		601,5	

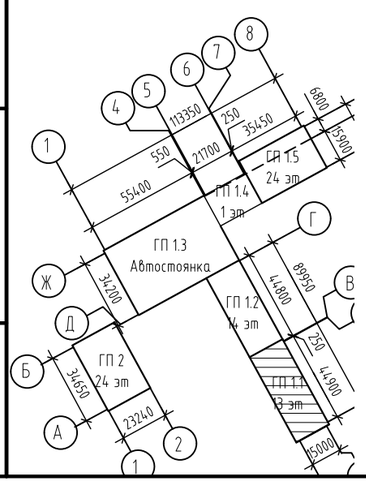

Взам. инв. №

Подп. и дата

Инв. № подл.

Изм.	Кол. уч.	Лист	№ док.	Подп.	Дата
Разраб.		Бородачёв			06.25
Пров.		Байков			06.25
Н. контр.		Рябиков			06.25

127-СТТ/24-1-1-СС1

Многоквартирные жилые дома с объектами инфраструктуры, расположенные по адресу: г. Тюмень, в границах улиц Лесопарковая - Стартовая. Квартал №1

1 этап: ГП1.1, ГП1.2, ГП1.3, ГП1.4, ГП1.5, ГП2

Стадия	Лист	Листов
Р	65	

ГП 1.1. План подземного этажа. СОТ

DEVISION

Формат А2

ГП 1.1. План 1 этажа. СОТ

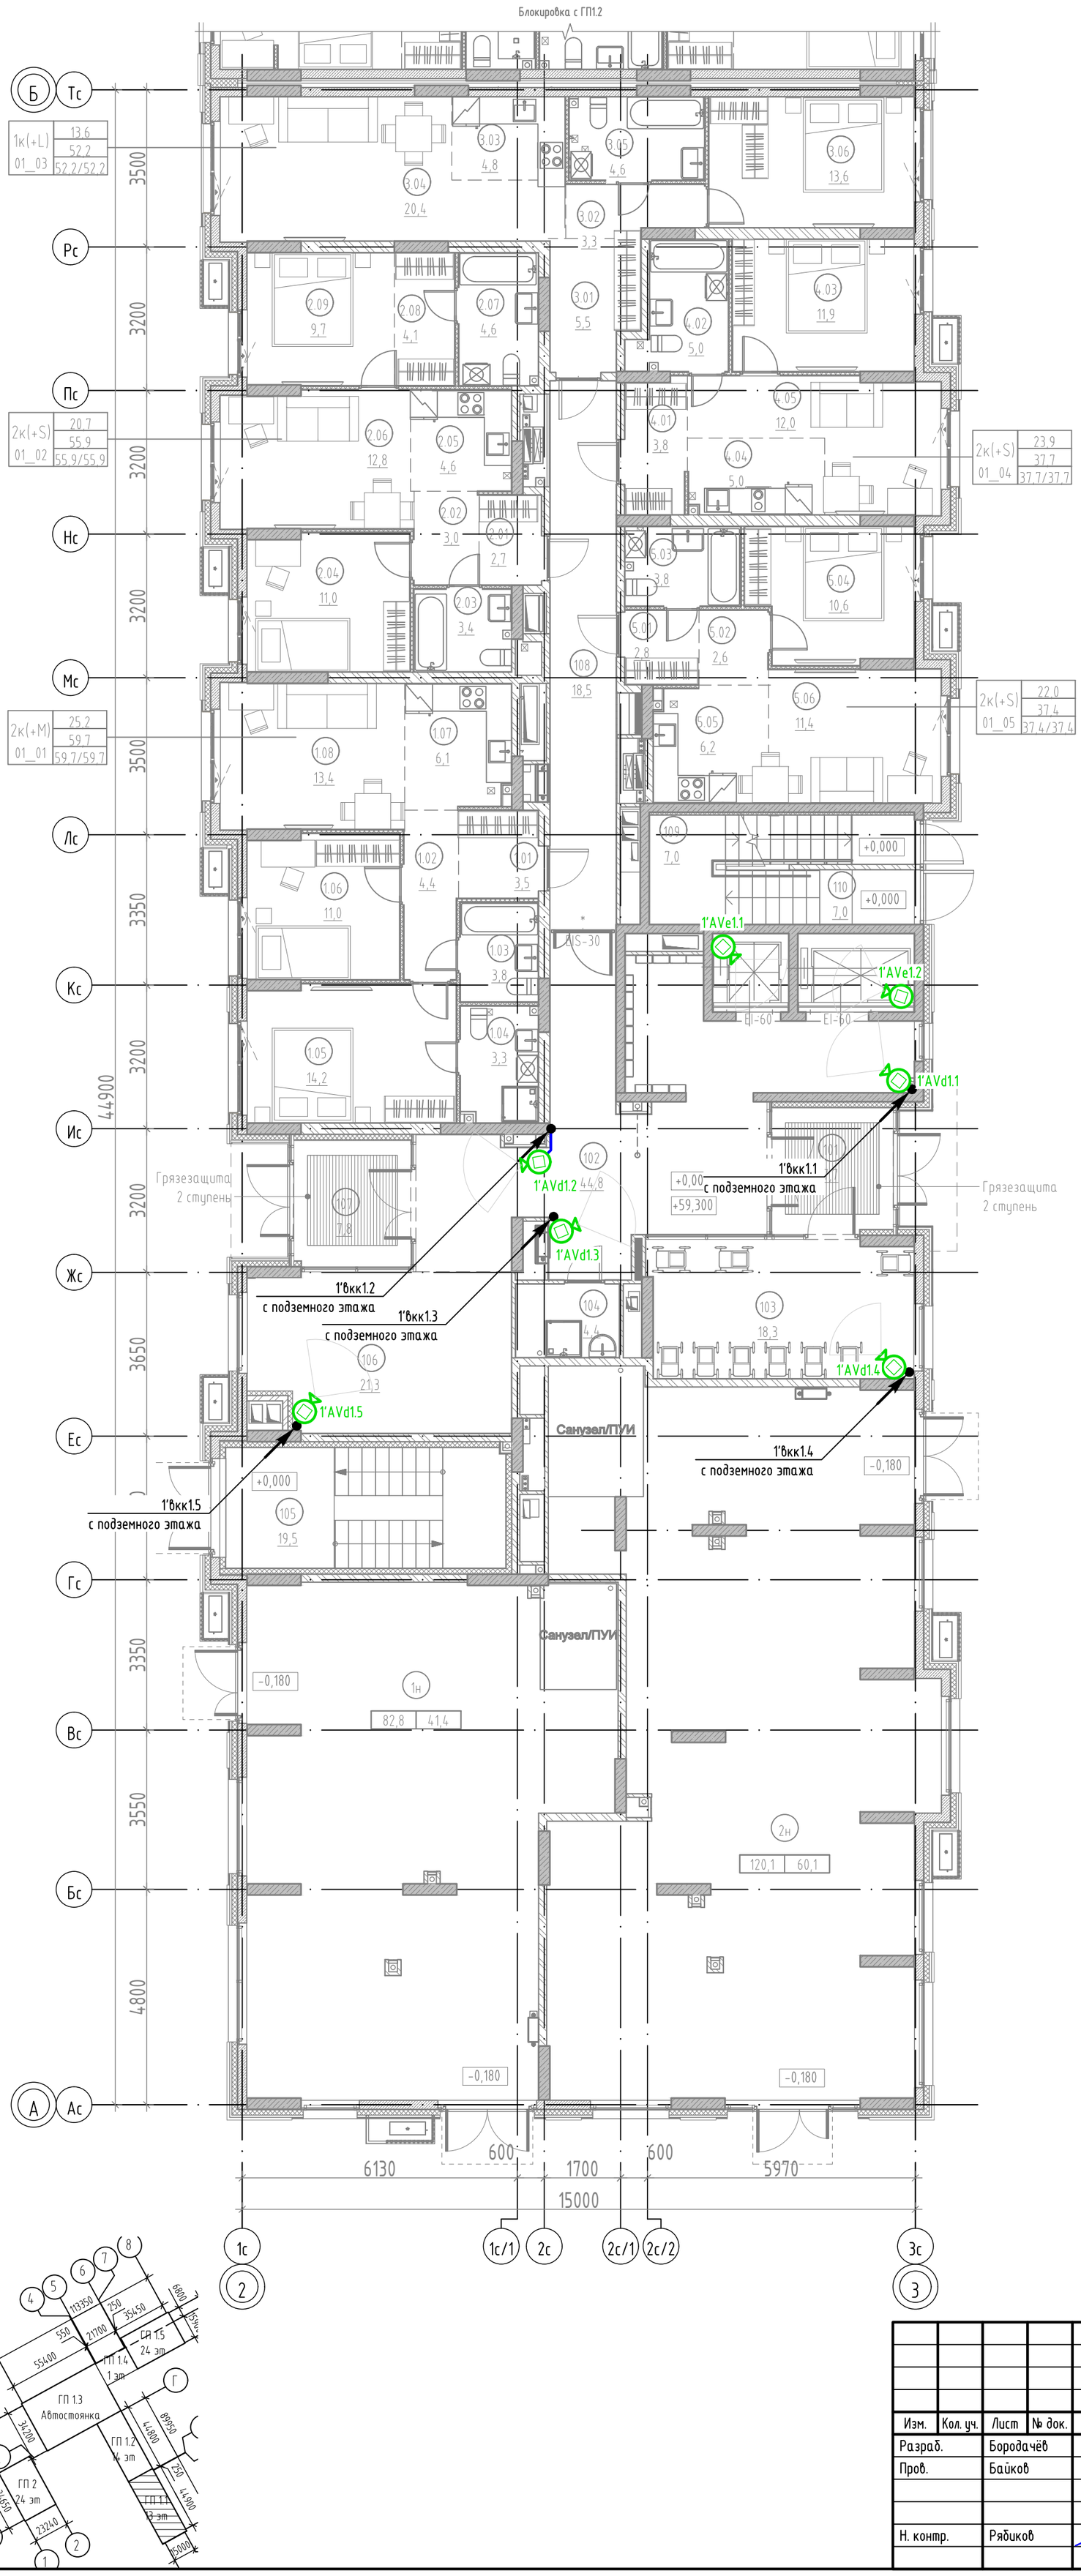

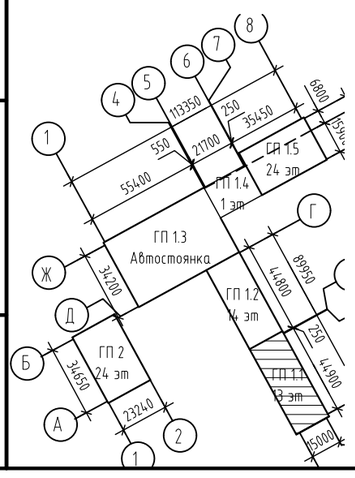

Экспликация помещений 1 этажа

№	Наименование	Площадь,м²	Площадь торговая,м²
2К(+М) 01_01			
1.01	Прихожая	3,5	
1.02	Коридор	4,4	
1.03	Санузел	3,8	
1.04	Санузел	3,3	
1.05	Комната	14,2	
1.06	Комната	11,0	
1.07	Кухня-ниша	6,1	
1.08	Столовая	13,4	
		59,7	0,0
2К(+S) 01_02			
2.01	Прихожая	2,7	
2.02	Коридор	3,0	
2.03	Санузел	3,4	
2.04	Комната	11,0	
2.05	Кухня-ниша	4,6	
2.06	Столовая	12,8	
2.07	Санузел	4,6	
2.08	Гардероб	4,1	
2.09	Комната	9,7	
		55,9	0,0
1К(+L) 01_03			
3.01	Прихожая	5,5	
3.02	Коридор	3,3	
3.03	Кухня-ниша	4,8	
3.04	Столовая	20,4	
3.05	Санузел	4,6	
3.06	Комната	13,6	
		52,2	0,0
2К(+S) 01_04			
4.01	Прихожая	3,8	
4.02	Санузел	5,0	
4.03	Комната	11,9	
4.04	Кухня-ниша	5,0	
4.05	Гостиная	12,0	
		37,7	0,0
2К(+S) 01_05			
5.01	Прихожая	2,8	
5.02	Коридор	2,6	
5.03	Санузел	3,8	
5.04	Комната	10,6	
5.05	Кухня-ниша	6,2	
5.06	Гостиная	11,4	
		37,4	0,0
МОП			
101	Тамбур	7,7	
102	Вестибюль	44,8	
103	Колясочная	18,3	
104	ПУИ	4,4	
105	Лестничная клетка из подвала	19,5	
106	Рекреационная зона	21,3	
107	Тамбур	7,8	
108	Коридор межквартирный	18,5	
109	Лестничная клетка	7,0	
110	Выход из подвала	7,0	
		156,3	0,0
Нежилое			
1н	Коммерческое помещение (торговля)	82,8	41,4
2н	Коммерческое помещение (торговля)	120,1	60,1
		202,9	101,5
Общая площадь помещений на этаже		602,1	101,5

Изм.	Кол. уч.	Лист	№ док.	Подп.	Дата
Разраб.		Бородачёв			06.25
Пров.		Байков			06.25
Н. контр.		Рябиков			06.25

127-СТТ/24-1-1-СС1

Многоквартирные жилые дома с объектами инфраструктуры, расположенные по адресу: г. Тюмень, в границах улиц Лесопарковая - Стартовая. Квартал №1

1 этап: ГП1.1, ГП1.2, ГП1.3, ГП1.4, ГП1.5, ГП2

Стадия	Лист	Листов
Р	66	

ГП 1.1. План 1 этажа. СОТ

DEVISION

Взам. инв. №

Подп. и дата

Инв. № подл.

Формат А2

ГП 1.1. План 13 этажа. СОТ

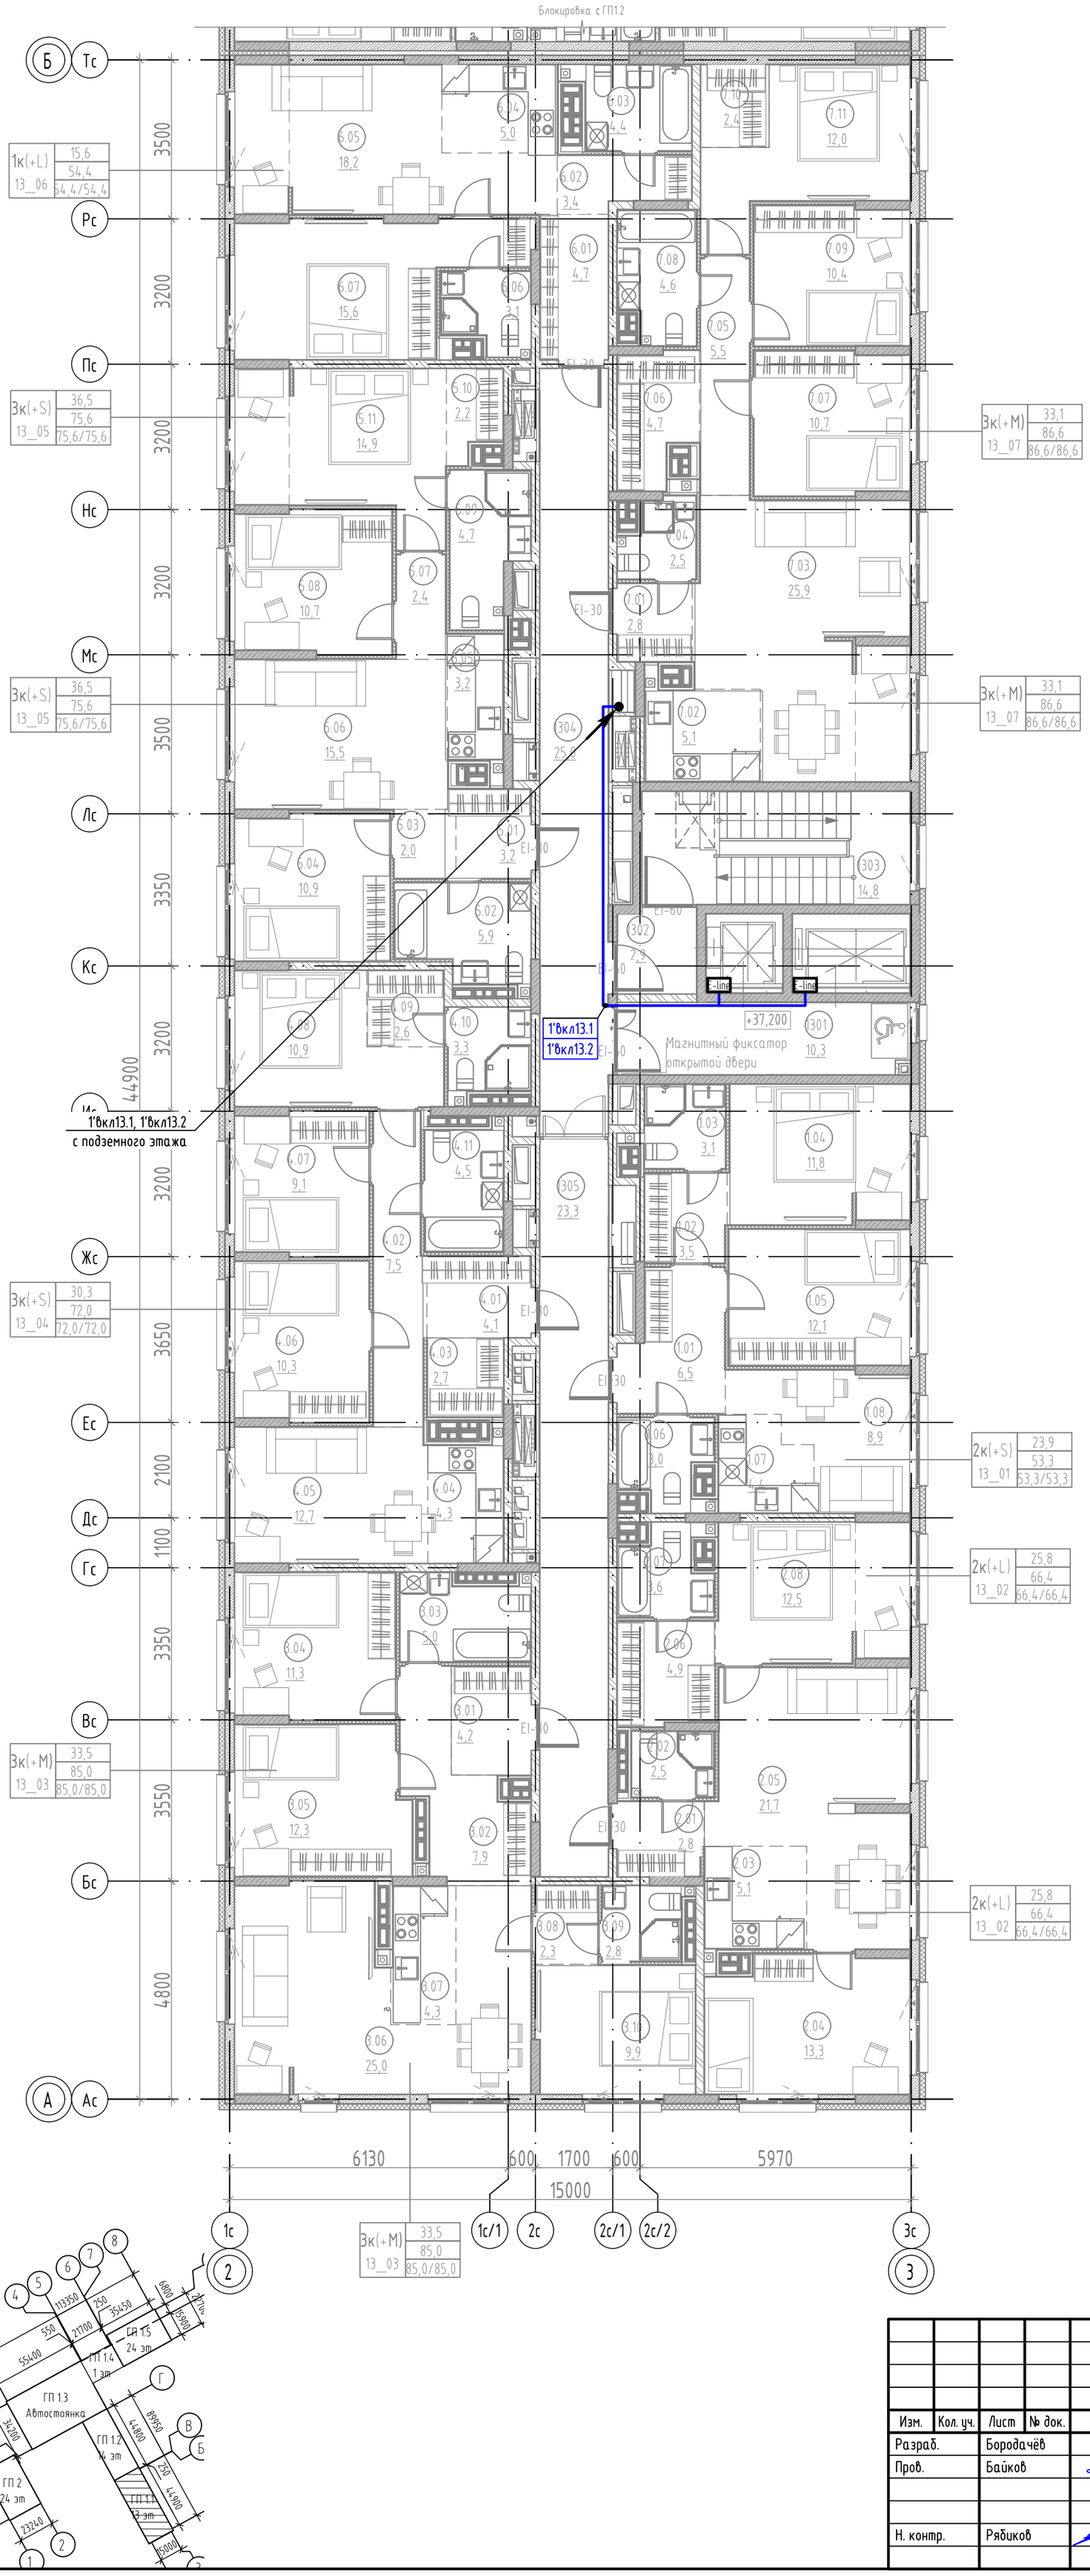

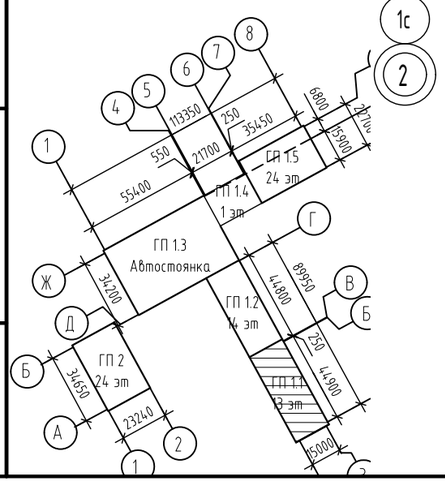

Экспликация помещений 13 этажа

№	Наименование	Площадь,м2
МОП		
1301	Лифтовой холл	10,3
1302	Тамбур-шлюз	2,9
1303	Лестничная клетка	14,8
1304	Холл	25,0
1305	Коридор	23,3
		76,3
2К(+S) 13_01		
1.01	Прихожая	6,5
1.02	Гардероб	3,5
1.03	Санузел	3,1
1.04	Комната	11,8
1.05	Комната	12,1
1.06	Санузел	3,0
1.07	Кухня-ниша	4,4
1.08	Столовая	8,9
		53,3
2К(+L) 13_02		
2.01	Прихожая	2,8
2.02	Санузел	2,5
2.03	Кухня-ниша	5,1
2.04	Комната	13,3
2.05	Столовая	21,7
2.06	Гардероб	4,9
2.07	Санузел	3,6
2.08	Комната	12,5
		66,4
3К(+M) 13_03		
3.01	Прихожая	4,2
3.02	Коридор	7,9
3.03	Санузел	5,0
3.04	Комната	11,3
3.05	Комната	12,3
3.06	Столовая	25,0
3.07	Кухня-ниша	4,3
3.08	Гардероб	2,3
3.09	Санузел	2,8
3.10	Комната	9,9
		85,0
3К(+S) 13_04		
4.01	Прихожая	4,1
4.02	Коридор	7,5
4.03	Гардероб	2,7
4.04	Кухня-ниша	4,3
4.05	Столовая	12,7
4.06	Комната	10,3
4.07	Комната	9,1
4.08	Комната	10,9
4.09	Гардероб	2,6
4.10	Санузел	3,3
4.11	Санузел	4,5
		72,0
3К(+S) 13_05		
5.01	Прихожая	3,2
5.02	Санузел	5,9
5.03	Коридор	2,0
5.04	Комната	10,9
5.05	Кухня-ниша	3,2
5.06	Столовая	15,5
5.07	Коридор	2,4
5.08	Комната	10,7
5.09	Санузел	4,7
5.10	Гардероб	2,2
5.11	Комната	14,9
		75,6
1К(+L) 13_06		
6.01	Прихожая	4,7
6.02	Коридор	3,4
6.03	Санузел	4,4
6.04	Кухня-ниша	5,0
6.05	Столовая	18,2
6.06	Санузел	3,1
6.07	Комната	15,6
		54,4
3К(+M) 13_07		
7.01	Прихожая	2,8
7.02	Кухня-ниша	5,1
7.03	Столовая	25,9
7.04	Санузел	2,5
7.05	Коридор	5,5
7.06	Гардероб	4,7
7.07	Комната	10,7
7.08	Санузел	4,6
7.09	Комната	10,4
7.10	Гардероб	2,4
7.11	Комната	12,0
		86,6
Общая площадь помещений на этаже		569,6

Изм.	Кол. уч.	Лист	№ док.	Подп.	Дата
Разраб.		Бородачёв			06.25
Пров.		Байков			06.25
Н. контр.		Рябиков			06.25

127-СТТ/24-1-1-СС1

Многоквартирные жилые дома с объектами инфраструктуры, расположенные по адресу: г. Тюмень, в границах улиц Лесопарковая - Стартовая. Квартал №1

1 этап: ГП1.1, ГП1.2, ГП1.3, ГП1.4, ГП1.5, ГП2

Стадия	Лист	Листов
Р	67	

ГП 1.1. План 13 этажа. СОТ

DEVISION

Формат А2

Взам. инв. №

Подп. и дата

Инв. № подл.

ГП 1.2. План подземного этажа. СОТ

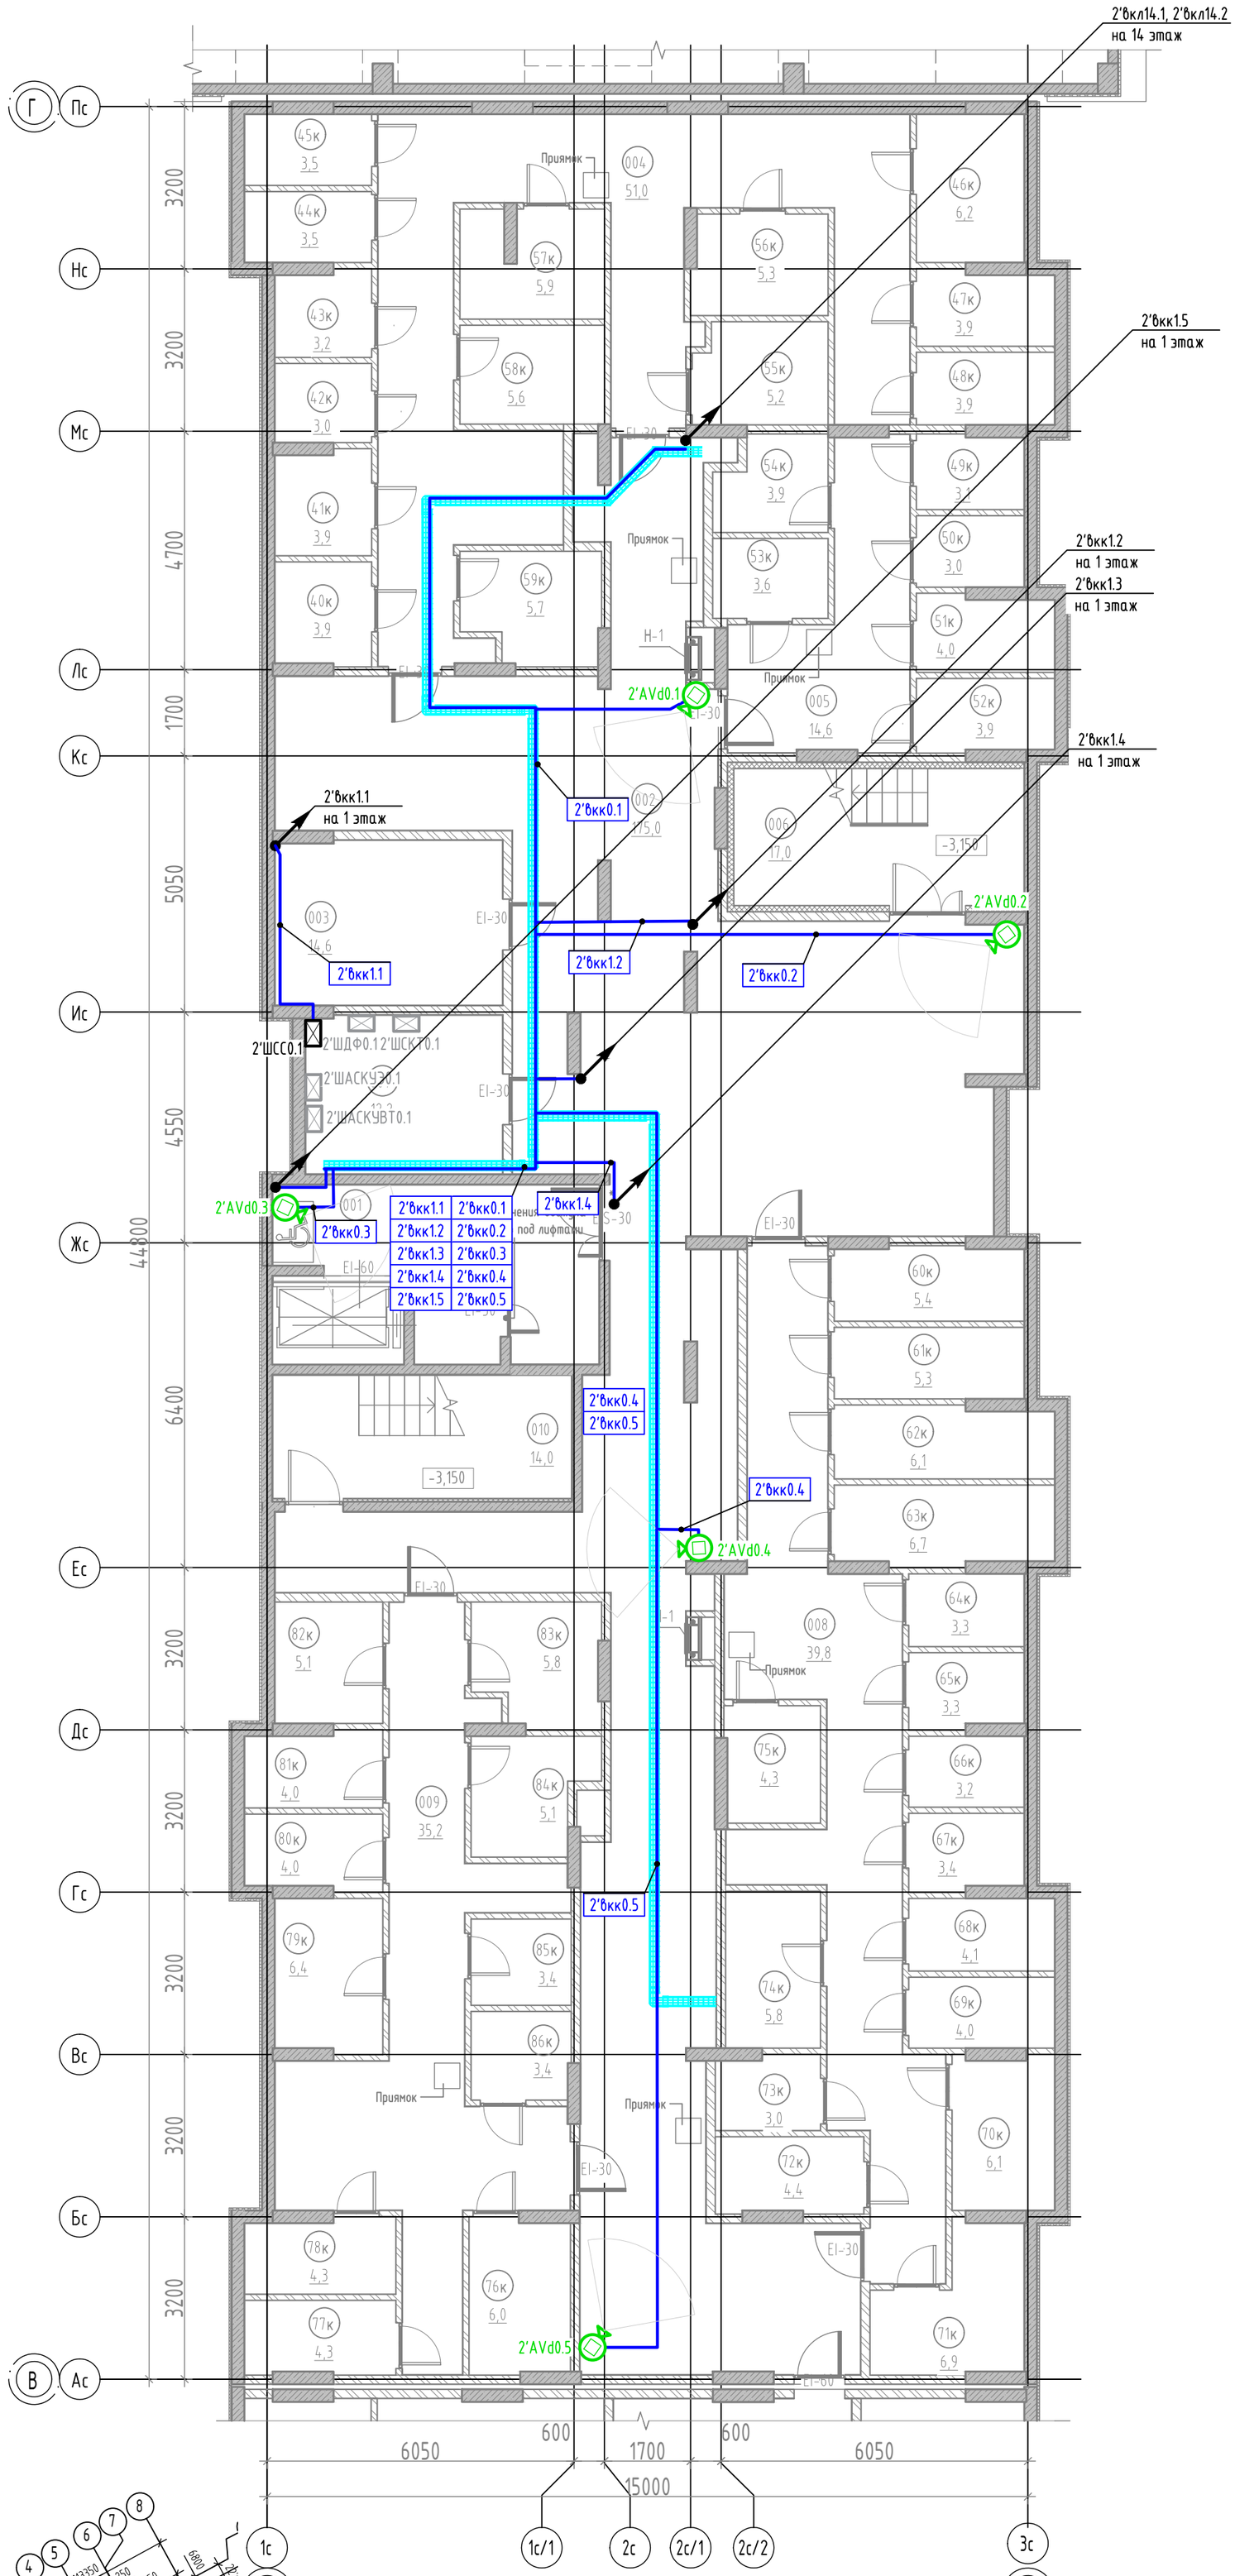

Экспликация помещений подземного этажа

№	Наименование	Площадь, м2	Кат. пом.
Кладовые			
40к	Кладовая	3,9	В4
41к	Кладовая	3,9	В4
42к	Кладовая	3,0	В4
43к	Кладовая	3,2	В4
44к	Кладовая	3,5	В4
45к	Кладовая	3,5	В4
46к	Кладовая	6,2	В4
47к	Кладовая	3,9	В4
48к	Кладовая	3,9	В4
49к	Кладовая	3,1	В4
50к	Кладовая	3,0	В4
51к	Кладовая	4,0	В4
52к	Кладовая	3,9	В4
53к	Кладовая	3,6	В4
54к	Кладовая	3,9	В4
55к	Кладовая	5,2	В4
56к	Кладовая	5,3	В4
57к	Кладовая	5,9	В4
58к	Кладовая	5,6	В4
59к	Кладовая	5,7	В4
60к	Кладовая	5,4	В4
61к	Кладовая	5,3	В4
62к	Кладовая	6,1	В4
63к	Кладовая	6,7	В4
64к	Кладовая	3,3	В4
65к	Кладовая	3,3	В4
66к	Кладовая	3,2	В4
67к	Кладовая	3,4	В4
68к	Кладовая	4,1	В4
69к	Кладовая	4,0	В4
70к	Кладовая	6,1	В4
71к	Кладовая	6,9	В4
72к	Кладовая	4,4	В4
73к	Кладовая	3,0	В4
74к	Кладовая	5,8	В4
75к	Кладовая	4,3	В4
76к	Кладовая	6,0	В4
77к	Кладовая	4,3	В4
78к	Кладовая	4,3	В4
79к	Кладовая	6,4	В4
80к	Кладовая	4,0	В4
81к	Кладовая	4,0	В4
82к	Кладовая	5,1	В4
83к	Кладовая	5,8	В4
84к	Кладовая	5,1	В4
85к	Кладовая	3,4	В4
86к	Кладовая	3,4	В4
		211,3	
МОП			
001	Тамбур-шлюз	13,4	
002	Коридор	175,0	
004	Проход	51,0	
005	Проход	14,6	
006	Лестница из подвала	17,0	
008	Проход	39,8	
009	Проход	35,2	
010	Лестница из подвала	14,0	
		360,0	
Техническое			
003	Электрощитовая	14,6	В4
007	Помещение СС	12,2	В4
		26,8	
Общая площадь помещений на этаже		598,1	

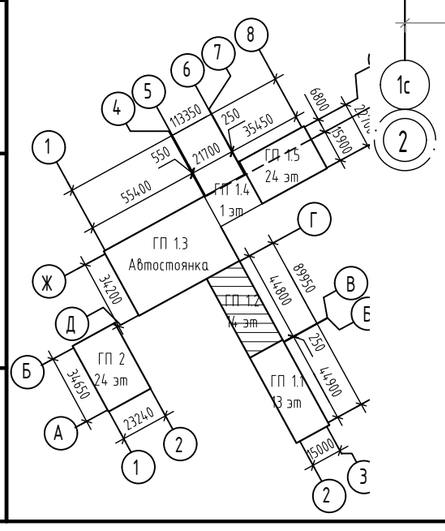

Изм.	Кол. уч.	Лист	№ док.	Подп.	Дата
Разраб.		Бородачёв			06.25
Пров.		Байков			06.25
Н. контр.		Рябиков			06.25

127-СТТ/24-1-1-СС1

Многоквартирные жилые дома с объектами инфраструктуры, расположенные по адресу: г. Тюмень, в границах улиц Лесопарковая - Стартовая. Квартал №1

1 этап: ГП1.1, ГП1.2, ГП1.3, ГП1.4, ГП1.5, ГП2

Стадия	Лист	Листов
Р	68	

ГП 1.2. План подземного этажа. СОТ

DEVISION

Взам. инв. №

Подп. и дата

Инв. № подл.

Формат А2

ГП 1.2. План 1 этажа. СОТ

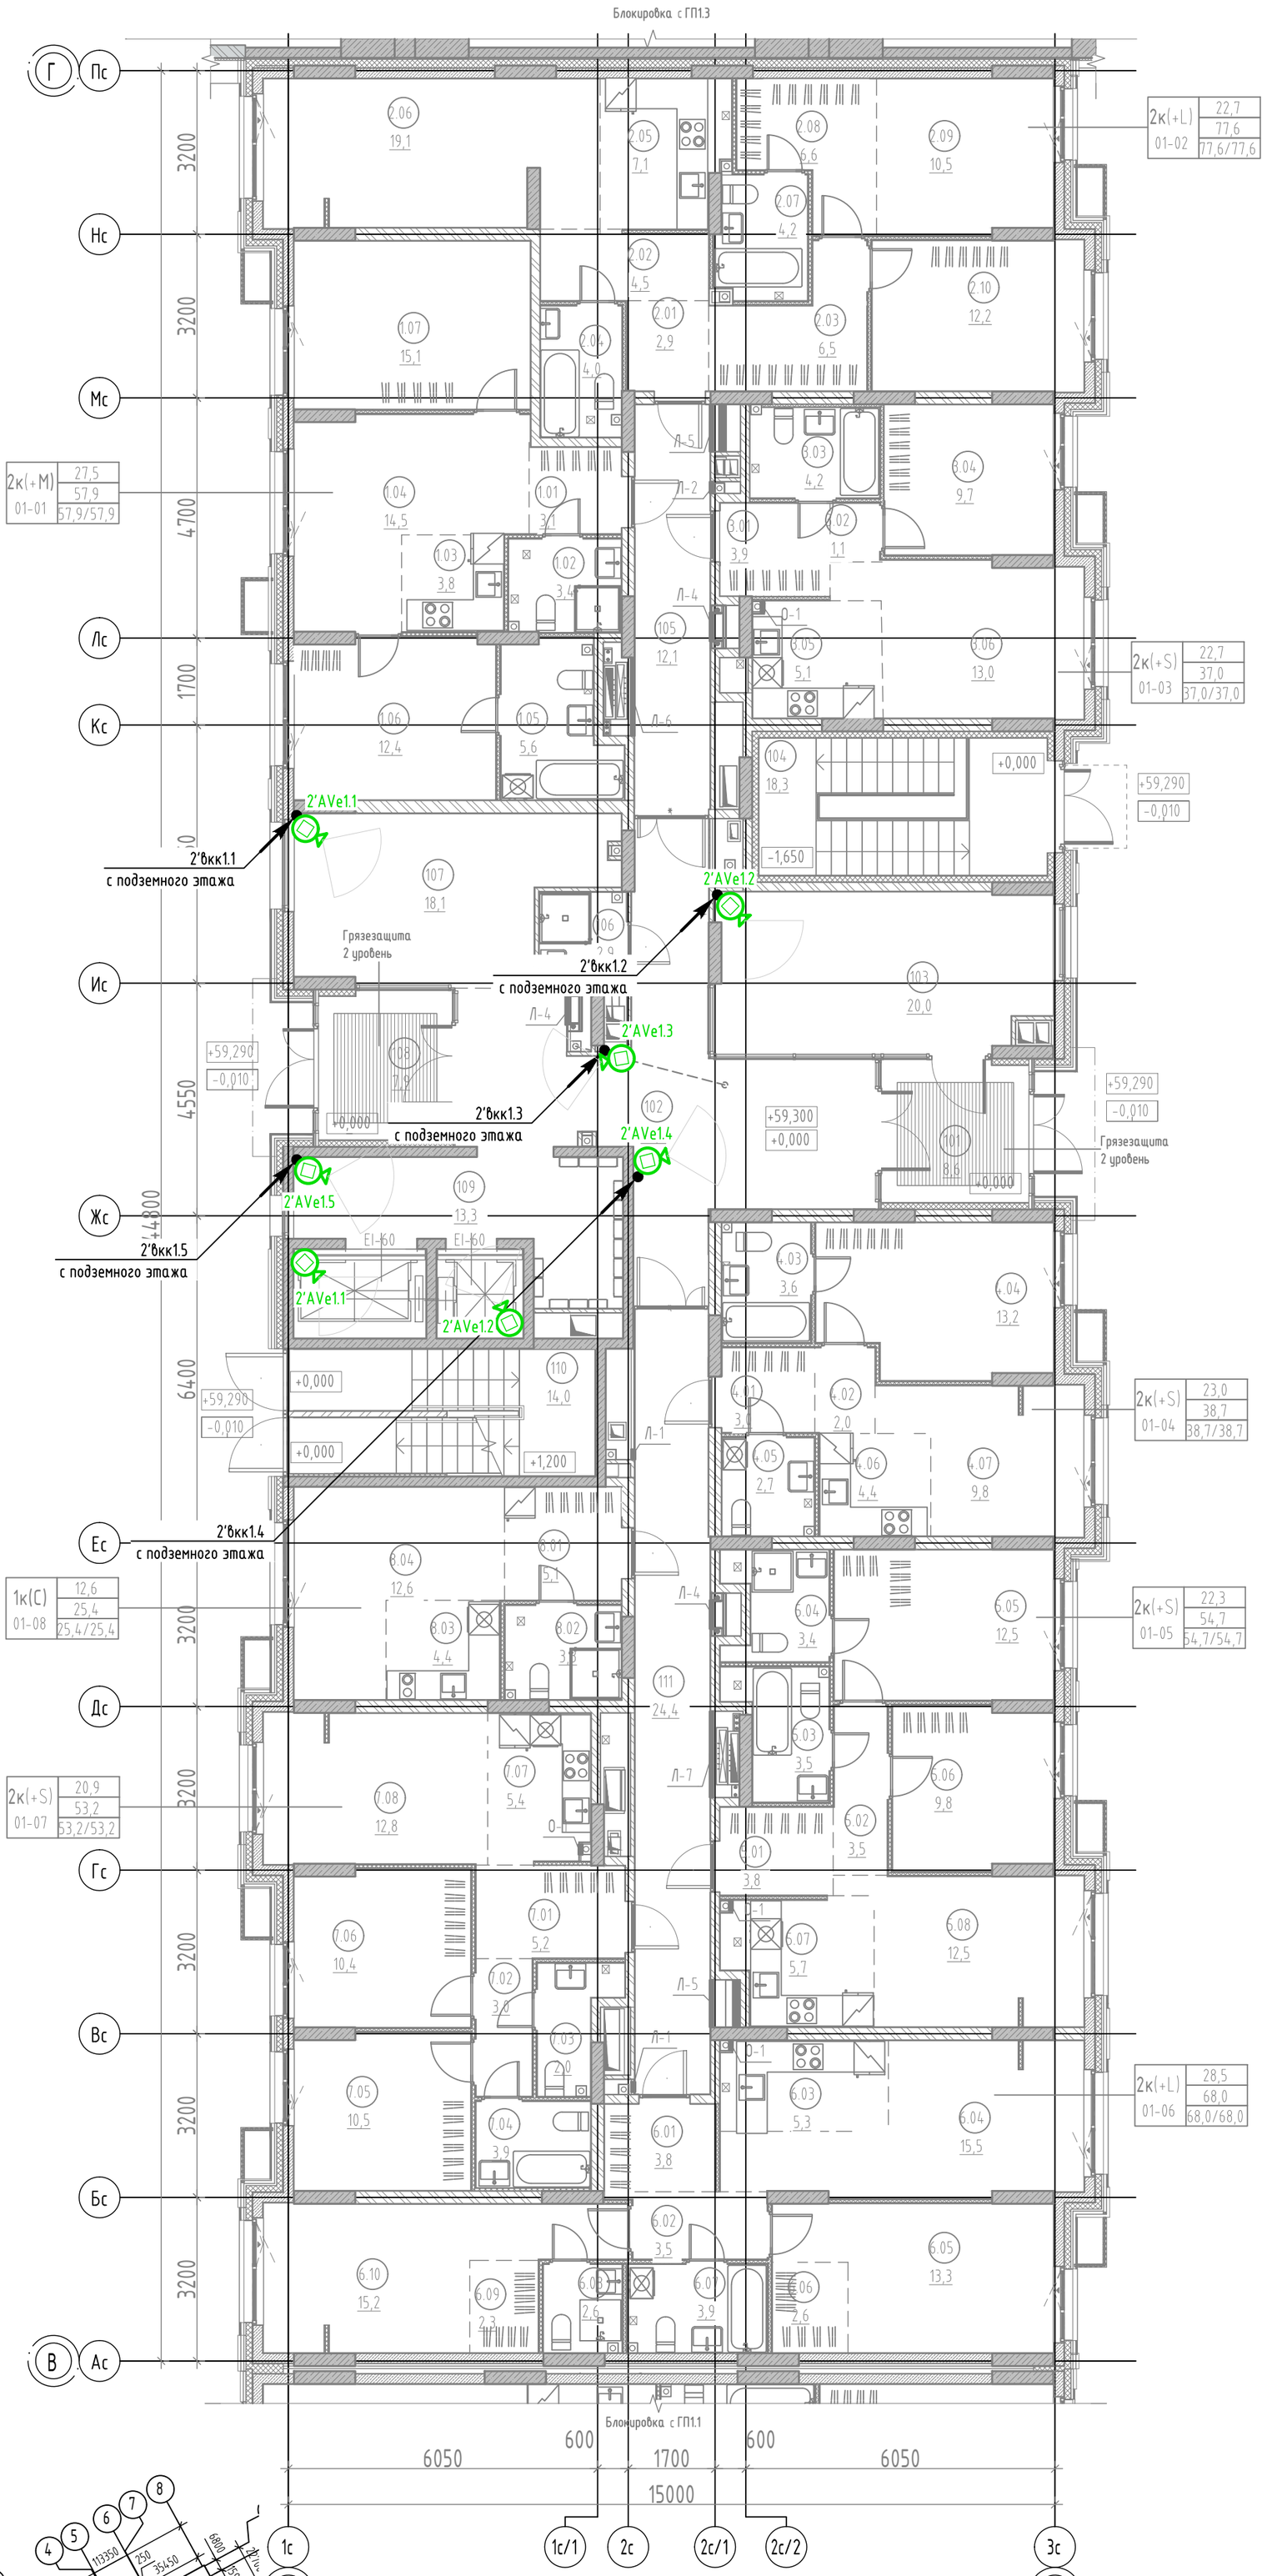

Экспликация помещений 1 этажа

№	Наименование	Площадь, м2
МОП		
101	Тамбур	8,6
102	Вестибюль	32,3
103	Колясочная	20,0
104	Лестничная клетка	18,3
105	Коридор	12,1
106	ПУИ	2,9
107	Рекреационная зона	18,1
108	Тамбур	7,9
109	Лифтовой холл	13,3
110	Лестничная клетка	14,0
111	Коридор	24,4
		171,9
2К(+М) 01-01		
1.01	Прихожая	3,1
1.02	Санузел	3,4
1.03	Кухня-ниша	3,8
1.04	Столовая	14,5
1.05	Санузел	5,6
1.06	Комната	12,4
1.07	Комната	15,1
		57,9
2К(+L) 01-02		
2.01	Прихожая	2,9
2.02	Коридор	4,5
2.03	Коридор	6,5
2.04	Санузел	4,0
2.05	Кухня-ниша	7,1
2.06	Столовая	19,1
2.07	Санузел	4,2
2.08	Гардероб	6,6
2.09	Комната	10,5
2.10	Комната	12,2
		77,6
2К(+S) 01-03		
3.01	Прихожая	3,9
3.02	Коридор	1,1
3.03	Санузел	4,2
3.04	Комната	9,7
3.05	Кухня-ниша	5,1
3.06	Гостиная	13,0
		37,0
2К(+S) 01-04		
4.01	Прихожая	3,0
4.02	Коридор	2,0
4.03	Санузел	3,6
4.04	Комната	13,2
4.05	Санузел	2,7
4.06	Кухня-ниша	4,4
4.07	Гостиная	9,8
		38,7
2К(+S) 01-05		
5.01	Прихожая	3,8
5.02	Коридор	3,5
5.03	Санузел	3,5
5.04	Санузел	3,4
5.05	Комната	12,5
5.06	Комната	9,8
5.07	Кухня-ниша	5,7
5.08	Столовая	12,5
		54,7
2К(+L) 01-06		
6.01	Прихожая	3,8
6.02	Коридор	3,5
6.03	Кухня-ниша	5,3
6.04	Столовая	15,5
6.05	Комната	13,3
6.06	Гардероб	2,6
6.07	Санузел	3,9
6.08	Санузел	2,6
6.09	Гардероб	2,3
6.10	Комната	15,2
		68,0
2К(+S) 01-07		
7.01	Прихожая	5,2
7.02	Коридор	3,0
7.03	Уборная	2,0
7.04	Санузел	3,9
7.05	Комната	10,5
7.06	Комната	10,4
7.07	Кухня-ниша	5,4
7.08	Столовая	12,8
		53,2
1К(С) 01-08		
8.01	Прихожая	5,1
8.02	Санузел	3,3
8.03	Кухня-ниша	4,4
8.04	Гостиная	12,6
		25,4
Общая площадь помещений на этаже		584,4

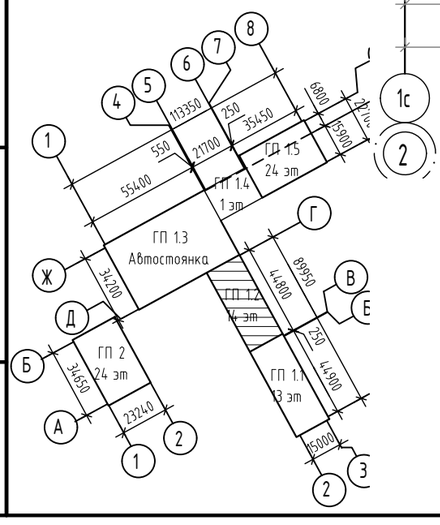

Взам. инв. №

Подп. и дата

Инв. № подл.

Изм.	Кол. уч.	Лист	№ док.	Подп.	Дата
Разраб.		Бородачёв			06.25
Пров.		Байков			06.25
Н. контр.		Рябиков			06.25

127-СТТ/24-1-1-СС1

Многоквартирные жилые дома с объектами инфраструктуры, расположенные по адресу: г. Тюмень, в границах улиц Лесопарковая - Стартовая. Квартал №1

1 этап: ГП1.1, ГП1.2, ГП1.3, ГП1.4, ГП1.5, ГП2

Стадия	Лист	Листов
Р	69	

ГП 1.2. План 1 этажа. СОТ

DEVISION

Формат А2

ГП 1.2. План 14 этажа. СОТ

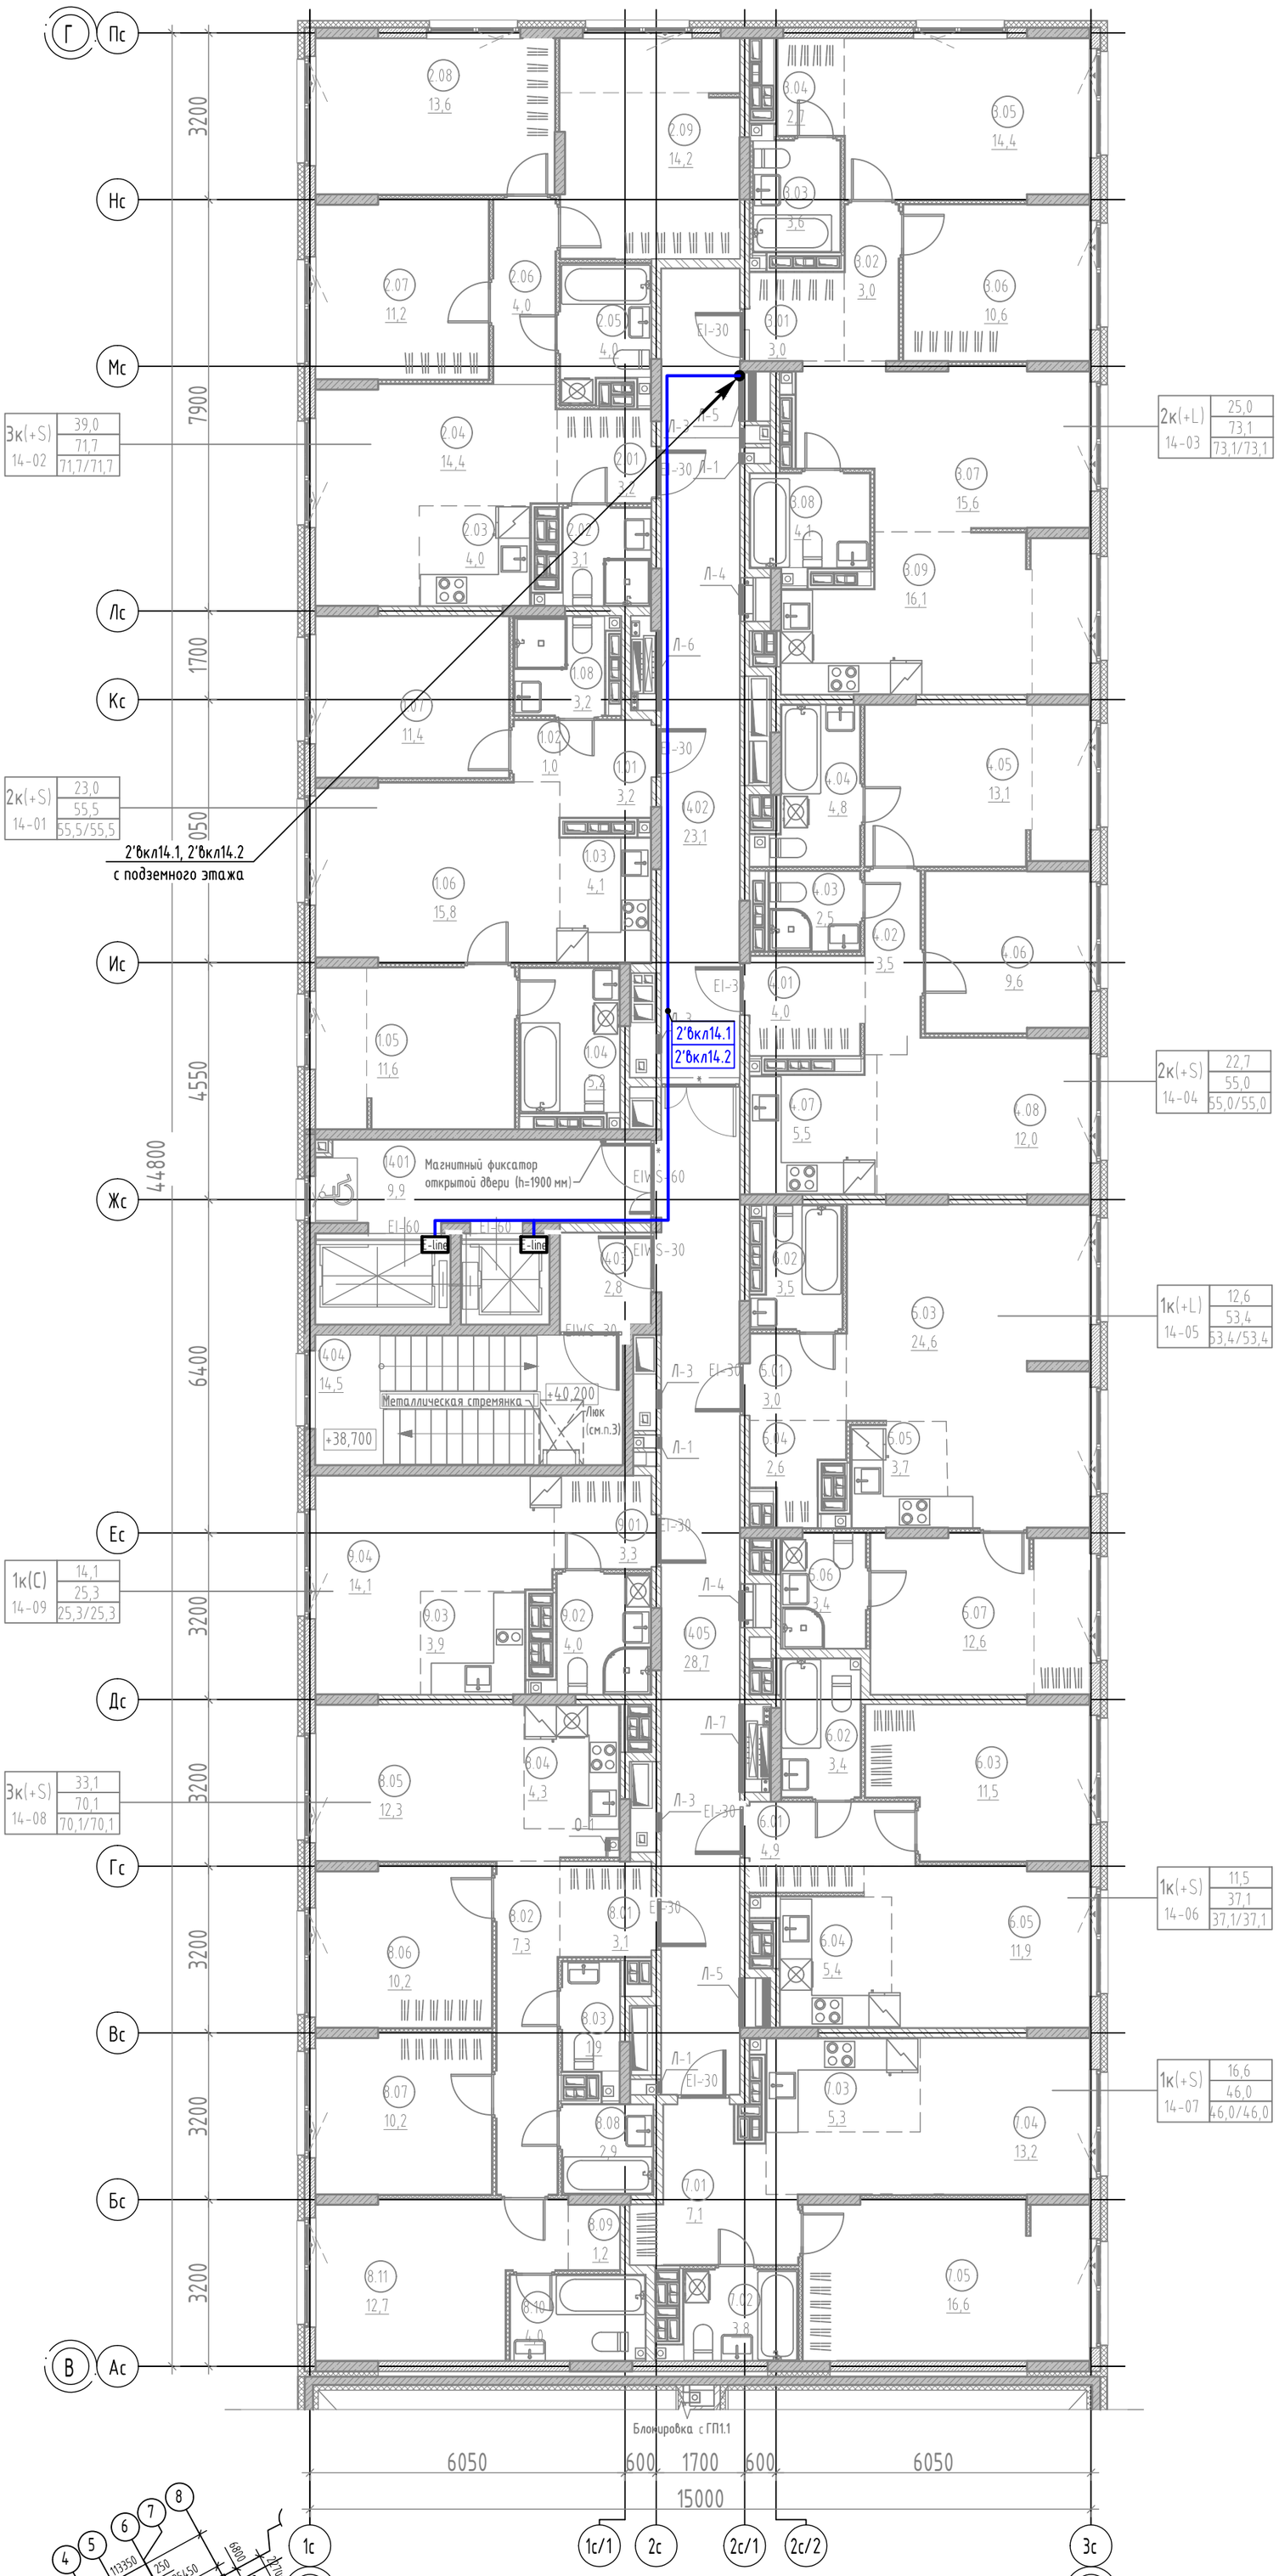

3к(+S) 14-02	
	39,0
	71,7
	71,7/71,7

2к(+L) 14-03	
	25,0
	73,1
	73,1/73,1

2к(+S) 14-01	
	23,0
	55,5
	55,5/55,5

2к(+S) 14-04	
	22,7
	55,0
	55,0/55,0

1к(+L) 14-05	
	12,6
	53,4
	53,4/53,4

1к(С) 14-09	
	14,1
	25,3
	25,3/25,3

3к(+S) 14-08	
	33,1
	70,1
	70,1/70,1

1к(+S) 14-06	
	11,5
	37,1
	37,1/37,1

1к(+S) 14-07	
	16,6
	46,0
	46,0/46,0

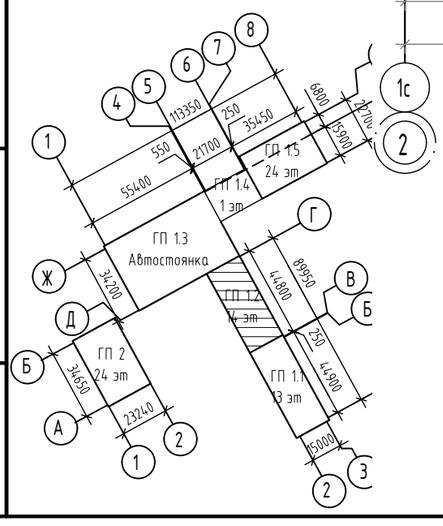

Экспликация помещений 14 этажа

№	Наименование	Площадь, м2
МОП		
1401	Лифтовой холл	9,9
1402	Коридор	23,1
1403	Тамбур-шлюз	2,8
1404	Лестничная клетка	14,5
1405	Холл	28,7
		79,0
2К(+S) 14-01		
1.01	Прихожая	3,2
1.02	Коридор	1,0
1.03	Кухня-ниша	4,1
1.04	Санузел	5,2
1.05	Комната	11,6
1.06	Столовая	15,8
1.07	Комната	11,4
1.08	Санузел	3,2
		55,5
3К(+S) 14-02		
2.01	Прихожая	3,2
2.02	Санузел	3,1
2.03	Кухня-ниша	4,0
2.04	Столовая	14,4
2.05	Санузел	4,0
2.06	Коридор	4,0
2.07	Комната	11,2
2.08	Комната	13,6
2.09	Комната	14,2
		71,7
2К(+L) 14-03		
3.01	Прихожая	3,0
3.02	Коридор	3,0
3.03	Санузел	3,6
3.04	Гардероб	2,7
3.05	Комната	14,4
3.06	Комната	10,6
3.07	Столовая	15,6
3.08	Санузел	4,1
3.09	Кухня	16,1
		73,1
2К(+S) 14-04		
4.01	Прихожая	4,0
4.02	Коридор	3,5
4.03	Санузел	2,5
4.04	Санузел	4,8
4.05	Комната	13,1
4.06	Комната	9,6
4.07	Кухня-ниша	5,5
4.08	Столовая	12,0
		55,0
1К(+L) 14-05		
5.01	Прихожая	3,0
5.02	Санузел	3,5
5.03	Столовая	24,6
5.04	Гардероб	2,6
5.05	Кухня-ниша	3,7
5.06	Санузел	3,4
5.07	Комната	12,6
		53,4
1К(+S) 14-06		
6.01	Прихожая	4,9
6.02	Санузел	3,4
6.03	Комната	11,5
6.04	Кухня-ниша	5,4
6.05	Столовая	11,9
		37,1
1К(+S) 14-07		
7.01	Прихожая	7,1
7.02	Санузел	3,8
7.03	Кухня-ниша	5,3
7.04	Столовая	13,2
7.05	Комната	16,6
		46,0
3К(+S) 14-08		
8.01	Прихожая	3,1
8.02	Коридор	7,3
8.03	Уборная	1,9
8.04	Кухня-ниша	4,3
8.05	Столовая	12,3
8.06	Комната	10,2
8.07	Комната	10,2
8.08	Ванная	2,9
8.09	Гардероб	1,2
8.10	Санузел	4,0
8.11	Комната	12,7
		70,1
1К(С) 14-09		
9.01	Прихожая	3,3
9.02	Санузел	4,0
9.03	Кухня-ниша	3,9
9.04	Гостиная	14,1
		25,3
Общая площадь помещений на этаже		566,2

Изм.	Кол. уч.	Лист	№ док.	Подп.	Дата
Разраб.		Бородачёв			06.25
Пров.		Байков			06.25
Н. контр.		Рябиков			06.25

127-СТТ/24-1-1-СС1

Многоквартирные жилые дома с объектами инфраструктуры, расположенные по адресу: г. Тюмень, в границах улиц Лесопарковая - Стартовая. Квартал №1

1 этап: ГП1.1, ГП1.2, ГП1.3, ГП1.4, ГП1.5, ГП2

Стадия	Лист	Листов
Р	70	

ГП 1.2. План 14 этажа. СОТ

DEVISION

Взам. инв. №

Подп. и дата

Инв. № подл.

Формат А2

ГП1.5. План подземного этажа. СОТ

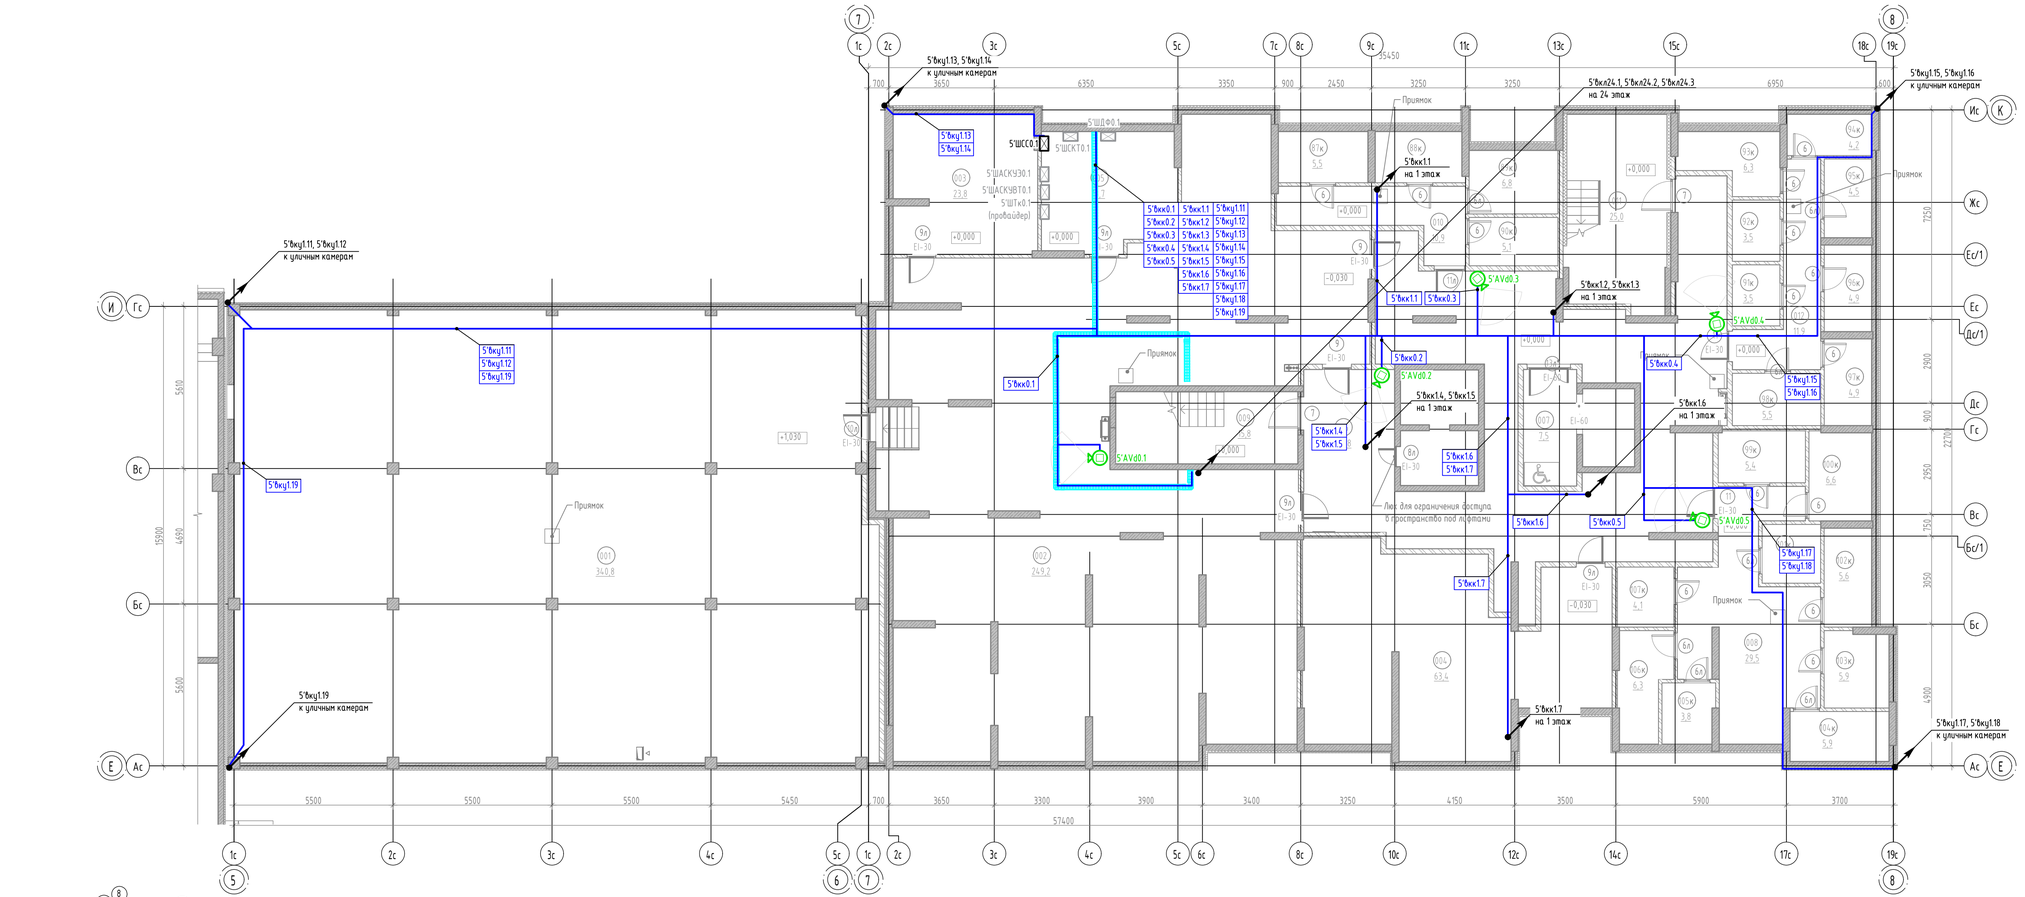

Экспликация помещений подвала

№	Наименование	Площадь без коэфф., м2	Кат. помещения
Технические			
001	Тех. пространство	340,8	
002	Техэтаж	249,2	
003	Электрощитовая	23,8	В4
004	Вентшахта	63,4	В4
005	Помещение СС	18,7	В4
		695,9	
МОП			
006	Коридор	104,8	
007	Тамбур-шлюз	7,5	
008	Проход	29,5	
009	Лестничная клетка из подвала	15,8	
010	Проход	10,9	
011	Лестничная клетка из подвала	25,0	
012	Проход	11,9	
		205,4	
Кладовые			
87к	Кладовая	5,5	В4
88к	Кладовая	5,3	В4
89к	Кладовая	6,8	В4
90к	Кладовая	5,1	В4
91к	Кладовая	3,5	В4
92к	Кладовая	3,5	В4
93к	Кладовая	6,3	В4
94к	Кладовая	4,2	В4
95к	Кладовая	4,5	В4
96к	Кладовая	4,9	В4
97к	Кладовая	4,9	В4
98к	Кладовая	5,5	В4
99к	Кладовая	5,4	В4
100к	Кладовая	6,6	В4
101к	Кладовая	4,1	В4
102к	Кладовая	5,6	В4
103к	Кладовая	5,9	В4
104к	Кладовая	5,9	В4
105к	Кладовая	3,8	В4
106к	Кладовая	6,3	В4
107к	Кладовая	4,1	В4
		107,7	
Общая площадь помещений на этаже		1009,0	

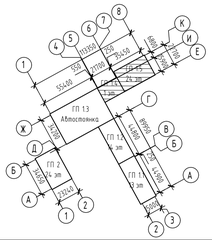

Взам. инв. №

Подп. и дата

Инв. № подл.

Изм.	Кол. уч.	Лист	№ док.	Подп.	Дата
Разраб.		Бородачев			06.25
Пров.		Байков			06.25
Н. контр.		Рябиков			06.25

127-СТТ/24-1-1-СС1

Многоквартирные жилые дома с объектами инфраструктуры, расположенные по адресу: г. Тюмень, в границах улиц Лесопарковая - Стартовая. Квартал №1

1 этап: ГП1.1, ГП1.2, ГП1.3, ГП1.4, ГП1.5, ГП2

Стадия	Лист	Листов
Р	71	

ГП1.5. План подземного этажа. СОТ

DEVISION

Формат А3х3

ГП1.5. План 1 этажа. СОТ

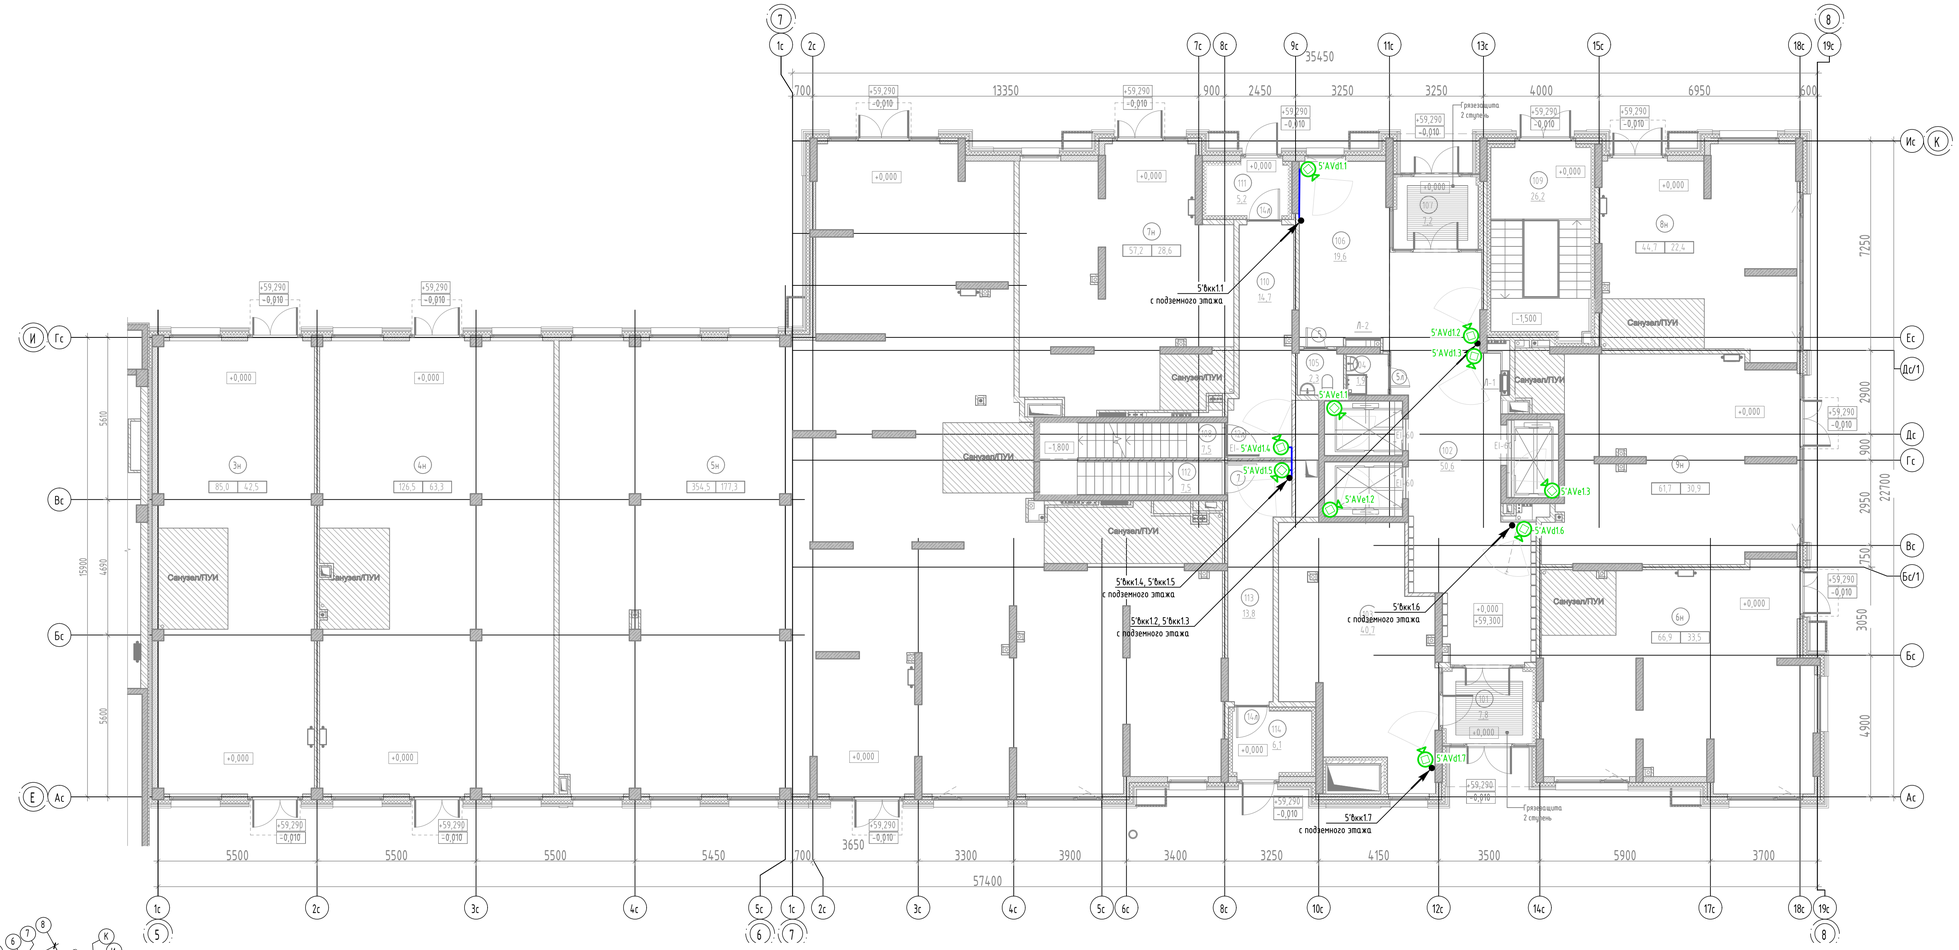

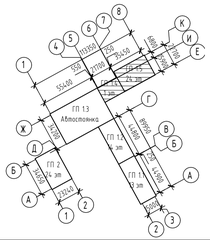

Экспликация помещений 1 этажа

№	Наименование	Площадь без коэфф., м2	Площадь торговая, м2
МОП			
101	Тамбур	7,8	
102	Холл	50,6	
103	Колясочная	40,7	
104	ПУИ	1,9	
105	Санузел	2,3	
106	Рекреационная зона	19,6	
107	Тамбур	7,2	
108	Лестничная клетка	7,5	
109	Лестничная клетка из подвала	26,2	
110	Тамбур	14,7	
111	Тамбур	5,2	
112	Лестничная клетка из подвала	7,5	
113	Тамбур	13,8	
114	Тамбур	6,1	
		211,1	0,0
Нежилое ГП1.4			
3н	Коммерческое помещение (торговля)	85,0	42,5
4н	Коммерческое помещение (торговля)	126,5	63,3
		211,5	105,8
Нежилое ГП1.5			
5н	Коммерческое помещение (торговля)	354,5	177,3
6н	Коммерческое помещение (торговля)	66,9	33,5
7н	Коммерческое помещение (торговля)	57,2	28,6
8н	Коммерческое помещение (торговля)	44,7	22,4
9н	Коммерческое помещение (торговля)	61,7	30,9
		585,0	292,7
Общая площадь помещений на этаже		1007,6	398,4

						127-СТТ/24-1-1-СС1
Изм.	Кол. уч.	Лист	№ док.	Подп.	Дата	Многоквартирные жилые дома с объектами инфраструктуры, расположенные по адресу: г. Тюмень, в границах улиц Лесопарковая - Стартовая. Квартал №1
Разраб.		Бородачев			06.25	1 этап: ГП1.1, ГП1.2, ГП1.3, ГП1.4, ГП1.5, ГП2
Пров.		Байков			06.25	Стадия: Р; Лист: 72; Листов:
Н. контр.		Рябиков			06.25	ГП1.5. План 1 этажа. СОТ

DEVISION

Формат А3х3

Взам. инв. №

Подп. и дата

Инв. № подл.

ГП1.5. План 24 этажа. СОТ

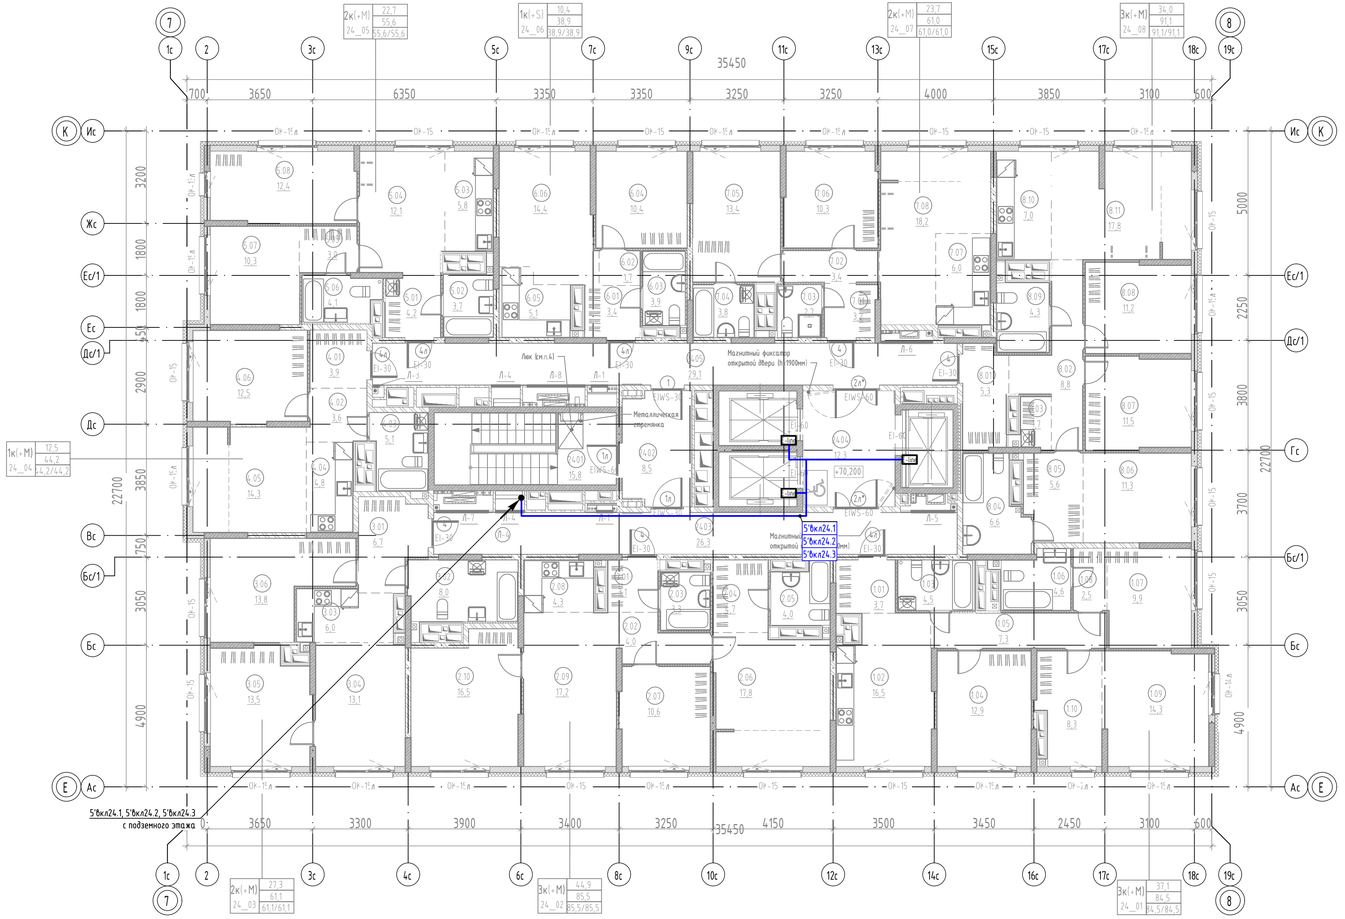

Экспликация помещений 24 этажа

№	Наименование	Площадь, м2
3К(+М) 24_01		
1.01	Прихожая	3,7
1.02	Кухня-столовая	16,5
1.03	Санузел	4,5
1.04	Комната	12,9
1.05	Коридор	7,3
1.06	Санузел	4,6
1.07	Комната	9,9
1.08	Гардероб	2,5
1.09	Комната	14,3
1.10	Гардероб	8,3
		84,5
3К(+М) 24_02		
2.01	Прихожая	3,1
2.02	Коридор	4,0
2.03	Санузел	3,3
2.04	Гардероб	4,7
2.05	Санузел	4,0
2.06	Комната	17,8
2.07	Комната	10,6
2.08	Кухня-ниша	4,3
2.09	Столовая	17,2
2.10	Комната	16,5
		85,5
2К(+М) 24_03		
3.01	Прихожая	6,7
3.02	Санузел	8,0
3.03	Кухня-ниша	6,0
3.04	Столовая	13,1
3.05	Комната	13,5
3.06	Комната	13,8
		61,1
1К(+М) 24_04		
4.01	Прихожая	3,9
4.02	Коридор	3,6
4.03	Санузел	5,1
4.04	Кухня-ниша	4,8
4.05	Столовая	14,3
4.06	Комната	12,5
		44,2

Экспликация помещений 24 этажа

№	Наименование	Площадь, м2
2К(+М) 24_05		
5.01	Прихожая	4,2
5.02	Санузел	3,7
5.03	Кухня-ниша	5,8
5.04	Столовая	12,1
5.05	Гардероб	3,0
5.06	Санузел	4,1
5.07	Комната	10,3
5.08	Комната	12,4
		55,6
1К(+S) 24_06		
6.01	Прихожая	3,4
6.02	Коридор	1,7
6.03	Санузел	3,9
6.04	Комната	10,4
6.05	Кухня-ниша	5,1
6.06	Столовая	14,4
		38,9
2К(+М) 24_07		
7.01	Прихожая	3,2
7.02	Коридор	3,4
7.03	Санузел	2,7
7.04	Санузел	3,8
7.05	Комната	13,4
7.06	Комната	10,3
7.07	Кухня-ниша	6,0
7.08	Столовая	18,2
		61,0
3К(+М) 24_08		
8.01	Прихожая	5,3
8.02	Коридор	8,8
8.03	Постирочная	1,7
8.04	Санузел	6,6
8.05	Гардероб	5,6
8.06	Комната	11,3
8.07	Комната	11,5
8.08	Комната	11,2
8.09	Санузел	4,3
8.10	Кухня-ниша	7,0
8.11	Столовая	17,8
		91,1
2401	Лестничная клетка	15,8
2402	Тамбур-шлюз 1 типа	8,5
2403	Межквартирный коридор	26,3
2404	Лифтовой холл	12,3
2405	Межквартирный коридор	29,1
		92,0
Общая площадь помещений на этаже		613,9

Компоновочная схема

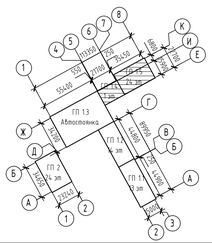

					127-СТТ/24-1-1-СС1
Изм.	Кол. уч.	Лист	№ док.	Подп.	Дата
Разраб.		Бородачев			06.25
Пров.		Байков			06.25
Н. контр.		Рябиков			06.25

Многоквартирные жилые дома с объектами инфраструктуры, расположенные по адресу: г. Тюмень, в границах улиц Лесопарковая - Стартовая. Квартал №1

1 этап: ГП1.1, ГП1.2, ГП1.3, ГП1.4, ГП1.5, ГП2

Стадия	Лист	Листов
Р	73	

ГП1.5. План 24 этажа. СОТ

DEVISION

Формат А3х3

Взам. инв. №

Подп. и дата

Инв. № подл.

План наружных камер охранного телевидения (видеонаблюдения). М1:500

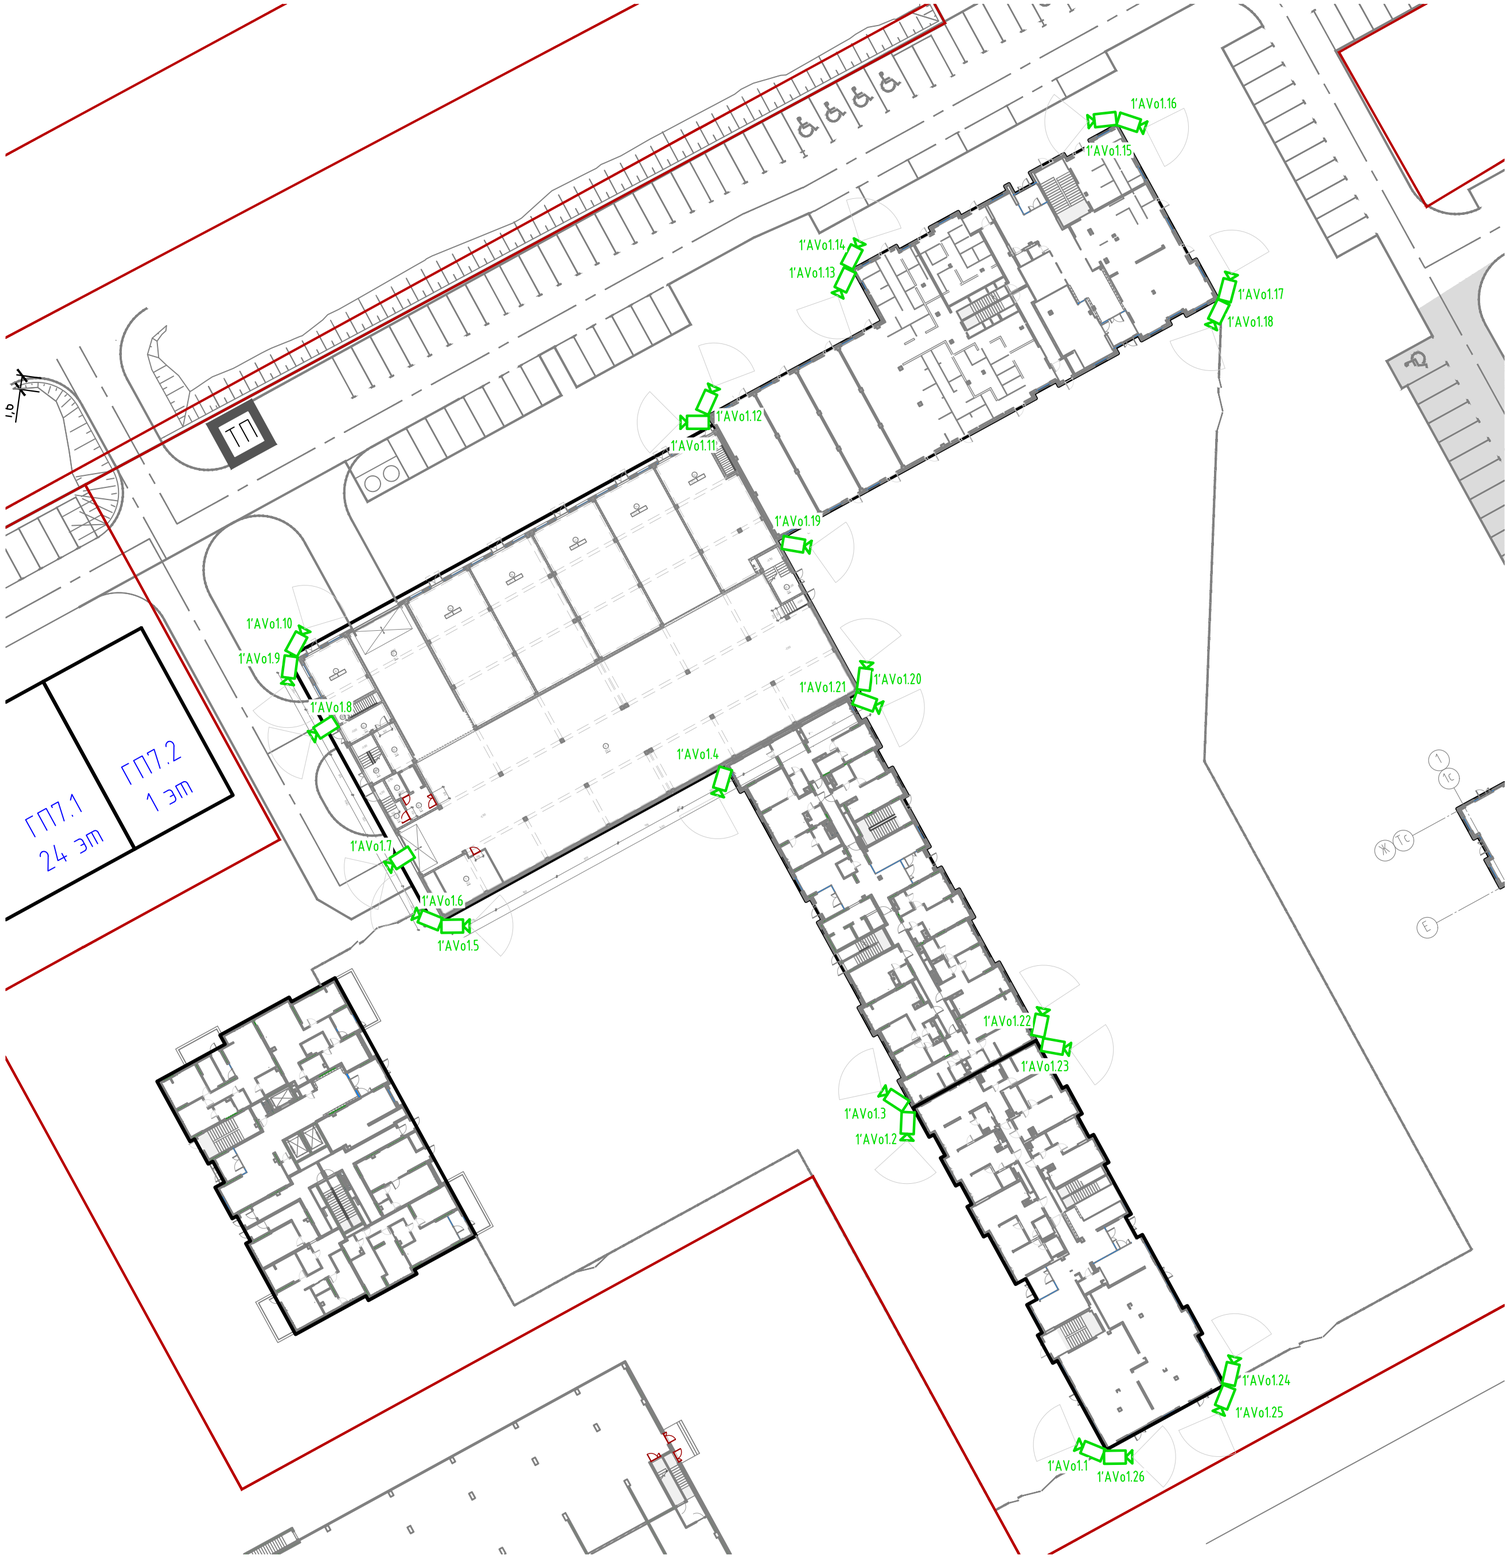

Условные обозначения

AVo – камера для контроля дворовой территории

1. Точные места установки видеокамер определить на этапе монтажных работ, согласовав с Заказчиком.
2. Подключение камер охранного телевидения выполняется к коммутаторам, учтённым в системе видеонаблюдения секций.

						127-СТТ/24-1-1-СС1	
						Многоквартирные жилые дома с объектами инфраструктуры, расположенные по адресу: г. Тюмень, в границах улиц Лесопарковая - Стартовая. Квартал №1	
Изм.	Кол. уч.	Лист	№ док.	Подп.	Дата		
Разраб.		Бородачёв			06.25	1 этап: ГП1.1, ГП1.2, ГП1.3, ГП1.4, ГП1.5, ГП2	Стадия: Р; Лист: 74; Листов:
Пров.		Байков			06.25		
Н. контр.		Рябиков			06.25	План наружных камер охранного телевидения (видеонаблюдения). М1:500	DEVISION

Взам. инв. №
Подп. и дата
Инв. № подл.

Формат А2

Поз.	Наименование и техническая характеристика	Тип, марка, обозначение документа, опросного листа	Код продукции	Поставщик	Ед. изме-ре-ния	Кол.	Масса 1 ед., кг	Приме-чание
	ГП1.1							
	Телефонизация, интернет							
	Оборудование							
1'ШТк0.1	Шкаф телекоммуникационный				шт	1		Поставляется провайдером
1'ОК[у]. [х]	Кросс оптический				шт	25		Поставляется провайдером
1'ЩК[у].[х]	Щиток квартирный	Tyco		ЗАО "Рувинил" г. Москва	шт	137		Приобретается собственником
	Кабели и провода							
	1. Кабель оптический 24 волокна	Alpha Mile RISER		Alpha Mile	м	336		
	2. Кабель оптический 1 волокно	Alpha Mile FTTx		Alpha Mile	м	1832		
	Материалы							
	1. Труба гибкая гофрированная самозатухающая с зондом Ø16	ТГ С3 ПВХ		ООО "ПожТехКабель" г. Саратов	м	127		

Допускается использование эквивалента оборудования, изделий и материалов без ухудшения технических характеристик и без отступления от технических решений проектной документации.

Изм.	Кол.уч.	Лист	№ док.	Подп.	Дата
Разраб.		Бородачёв			06.25
Пров.		Байков			06.25
Н. контр.		Рябиков			06.25
ГИП		Вяткин			06.25

127-СТТ/24-1-1-СС1.СО

Многоквартирные жилые дома с объектами инфраструктуры, расположенные по адресу: г. Тюмень, в границах улиц Лесопарковая - Стартовая. Квартал №1

1 этап: ГП1.1, ГП1.2, ГП1.3, ГП1.4, ГП1.5, ГП2

Стадия	Лист	Листов
Р	1	28

Спецификация оборудования, изделий и материалов

DEVISION

Взам. инв. №

Подп. и дата

Инв. № подл.

Формат А3

Поз.	Наименование и техническая характеристика	Тип, марка, обозначение документа, опросного листа	Код продукции	Поставщик	Ед. изме-ре-ния	Кол.	Масса 1 ед., кг	Приме-чание
	Телевидение эфирное							
	Оборудование							
1'ТА14.1	Антенна коллективная ДМВ	LP-14		ООО «Корпорация ЛАНС»	шт	1	1,0	
1'УС01.[х]	Усилитель домовой	LX-100		то же	шт	2	3,0	
1'ДЕЛ[у].[х]	Делитель на			"				
	2 направления	LV-2			шт	1	0,1	
	6 направлений	LV-6			шт	25	0,1	
1'ОТ[у].[х]	Ответвитель на 1 отвод							
	с затуханием 12 дБ	LA 1-12		"	шт	4	0,1	
	с затуханием 14 дБ	LA 1-14			шт	4	0,1	
	с затуханием 16 дБ	LA 1-16			шт	4	0,1	
	с затуханием 18 дБ	LA 1-18			шт	4	0,1	
	с затуханием 20 дБ	LA 1-20			шт	4	0,1	
	с затуханием 24 дБ	LA 1-24			шт	5	0,1	
-	1. Разрядник-грозозащита со встроенным изолятором земли	ART-UV-1A		"	шт	1	0,125	
-	2. Розетка накладная с заземлением			"	шт	2		
-	3. Мачта 3 м			"	шт	1		
-	4. Корпус металлический	SNR-OWC-Real3		SNR	шт	1		
	Кабели и провода							
	1. Радиочастотный коаксиальный кабель с волновым сопротивлением 75 Ом не распостроняющий горение при групповой прокладке, безгалогенный	RG-6 нг(А)-HF		Rexant.	м	2058		
	Материалы							
	1. Труба гибкая гофрированная самозатухающая с зондом Ø16	ТГ С3 ПВХ		ООО "ПожТехКабель" г. Саратов	м	63		

Взам. инв. №

Подп. и дата

Инв. № подл.

Изм.	Кол.уч.	Лист	№ док.	Подп.	Дата	127-СТТ/24-1-1-СС1.СО	Лист 2

Поз.	Наименование и техническая характеристика	Тип, марка, обозначение документа, опросного листа	Код продукции	Поставщик	Ед. изме-ре-ния	Кол.	Масса 1 ед., кг	Приме-чание
	Домофон							
	Оборудование							
1'BF1.[x]	IP вызывная панель	S532		"Akuvox"	шт	2	1,1	
1'SB[y].[x]	Сенсорная кнопка выхода	ST-EX020LSM-BK		"Smartec"	шт	2	0,1	
1'YM[y].[x]	Замок электромеханический врезной	AT-EL500A-2		"AccordTec"	шт	2	3,2	
1'BA[y].[x]	Устройство квартирное переговорное (абонентские трубки)	УКП-7		"VIZIT"	шт	130	0,3	
1'ШДФ0.1	Шкаф системы домофонии в комплекте:							
	- шкаф телекоммуникационный			SNR	шт	1		
	- DIN-рейка 1,2 м.			ГК "IEK"	шт	1		
1'БК0.1	- блок коммутации домофона	БК-100М		"VIZIT"	шт	2		
	- автоматический выключатель 16 А, 2р	ВА47-29		ГК "IEK"	шт	1		
1'БП0.[x]	Источник бесперебойного питания 12В, 2А	СКАТ-1200Д		Бастион	шт	2	0,5	
	Аккумуляторная батарея 12В 7Ач				шт	4		
1'SCo1.[x]	Модуль релейный адресный на 1 выход	РМ-1-R3		ООО "Рубеж" г. Саратов	шт	2	0,03	Размыкание замков по сигналу «Пожар»
	Кабели и провода							
	1. Кабель симметричный парной скрутки "витая пара" пониженной пожарной опасности с низкотоксичным дымо- и газовыделением сечением 4х2х0,52	U/UTP Cat5e ZH нг(А)-HF		ООО ТПД "Паритет" г. Подольск Московская обл.	м	1898		

Взам. инв. №

Подп. и дата

Инв. № подл.

Изм.	Кол.уч.	Лист	№ док.	Подп.	Дата	127-СТТ/24-1-1-СС1.СО	Лист 3

Формат А3

Поз.	Наименование и техническая характеристика	Тип, марка, обозначение документа, опросного листа	Код продукции	Поставщик	Ед. изме-ре-ния	Кол.	Масса 1 ед., кг	Приме-чание
	2. Кабель сигнальный для охранных систем и телекоммуникации пониженной пожарной опасности с низким дымо- и газовыделением диаметром 20х0,5	КСВВнг(А)-LS		то же	м	132		
	3. Кабель сигнальный для охранных систем и телекоммуникации пониженной пожарной опасности с низким дымо- и газовыделением диаметром 2х1,5	КСВВнг(А)-LS		“	м	33		
	<u>Материалы</u>							
1’КР[у].1	Коробка распределительная				шт	47		
	1. Труба гибкая гофрированная самозатухающая с зондом	ТГ С3 ПВХ		ООО "ПожТехКабель" г. Саратов				
	ø16				м	178		
	ø32				м	85		
	2. Брелок бесконтактный				шт	260		

Взам. инв. №

Подп. и дата

Инв. № подл.

Изм.	Кол.уч.	Лист	№ док.	Подп.	Дата	127-СТТ/24-1-1-СС1.СО	Лист 4

Поз.	Наименование и техническая характеристика	Тип, марка, обозначение документа, опросного листа	Код продукции	Поставщик	Ед. изме-ре-ния	Кол.	Масса 1 ед., кг	Приме-чание
	Контроль доступа (СКУД)							
	Оборудование							
1'SF[y].[x]	Терминал контроля доступа	A03		"Akuvox"	шт	12	0,1	
1'SB[y].[x]	Сенсорная кнопка выхода	ST-EX020LSM-BK		"Smartec"	шт	10	0,1	
1'YM[y].[x]	Замок электромагнитный	ML-300K с уголком		"AccordTec"	шт	11	3,2	
1'SCo[y].[x]	Модуль релейный адресный на 1 выход	PM-1-R3		ООО "Рубеж" г. Саратов	шт	11	0,03	Размыкание замков по сигналу «Пожар»
1'ШКД0.1	Шкаф системы контроля доступа в комплекте:							
	- шкаф телекоммуникационный			SNR	шт	1		
	- DIN-рейка			ГК "IEK"	шт	2		
1'БП0.[x]	- блок питания на DIN рейку	HDR-30-12		MEAN WELL	шт	11		
	- автоматический выключатель 16 А, 2р	BA47-29		ГК "IEK"	шт	1		
	Кабели и провода							
	1. Кабель симметричный парной скрутки "витая пара" пониженной пожарной опасности с низкотоксичным дымо- и газовыделением сечением 4х2х0,52	U/UTP Cat5e ZH нг(А)-HF		ООО ТПД "Паритет" г. Подольск Московская обл.	м	350		
	2. Кабель сигнальный для охранных систем и телекоммуникации пониженной пожарной опасности с низким дымо- и газовыделением диаметром 2х0,8	КСВВнг(А)-LS		то же	м	373		
	Материалы							
	1. Труба гибкая гофрированная самозатухающая с зондом Ø20	ТГ С3 ПВХ		ООО "ПожТехКабель" г. Саратов	м	419		
	2. Монтажная коробка 86мм под терминал контроля доступа	A01X		"Akuvox"	шт	12		

Взам. инв. №

Подп. и дата

Инв. № подл.

Изм.	Кол.уч.	Лист	№ док.	Подп.	Дата	127-СТТ/24-1-1-СС1.СО	Лист 5

Формат А3

Поз.	Наименование и техническая характеристика	Тип, марка, обозначение документа, опросного листа	Код продукции	Поставщик	Ед. изме-ре-ния	Кол.	Масса 1 ед., кг	Приме-чание
	Телевидение охранное							
	Шкаф							
1’ШСС0.1	Шкаф телекоммуникационный (Видеонаблюдение) в комплекте:				компл	1		Исполнение оборудования уточнить по месту
КОМо1	– коммутатор на 8 оптических портов				шт	1		
КО1	– кросс оптический на 4 портов				шт	1		
КОМ1	– управляемый POE коммутатор уровня 2	SNR-S2982G-24T-POE		SNR	шт	1		
КОМ2,КОМ3	– коммутатор на 24 порта				шт	2		
ПП1, ПП2	– патч-панель на 24 порта				шт	2		
БР1	– блок розеток				шт	1		
ИБП1	– источник бесперебойного питания				шт	1		
GB1	– блок дополнительных аккумуляторов				шт	1		
MB1	– модуль вентиляторов				шт	1		
	– органайзер кабельный				шт	4		
	– корпус шкафа на 27U				шт	1		
	Оборудование							
1’AVd[y].[x]	Видеокамера IP купольная 5Мп	TR-D3151IR2		TRASSIR	шт	12	0,45	
1’AVe1.[x]	Система видеонаблюдения в лифте в комплекте:				шт	2		Количество в перечислении приведено для одного комплекта
	- E-line адаптер	ЛНГС.465213.275		ООО “Лифт-Комплекс ДС”, г. Новосибирск	шт	2	0,3	
	- видеокамера IP купольная 5Мп	TRASSIR TR-D3151IR2		TRASSIR	шт	1	0,45	
	- источник питания 12 В	EDR-120-12		MEAN WELL	шт	2	0,4	

Взам. инв. №

Подп. и дата

Инв. № подл.

Изм.	Кол.уч.	Лист	№ док.	Подп.	Дата	127-СТТ/24-1-1-СС1.СО	Лист 6

Формат А3

Поз.	Наименование и техническая характеристика	Тип, марка, обозначение документа, опросного листа	Код продукции	Поставщик	Ед. изме-ре-ния	Кол.	Масса 1 ед., кг	Приме-чание
	Кабели и провода							
	1. Кабель симметричный парной скрутки "витая пара" пониженной пожарной опасности с низкотоксичным дымо- и газовыделением сечением 4х2х0,52	U/UTP Cat5e ZH нг(А)-HF		ООО ТПД "Паритет" г. Подольск Московская обл.	м	261		
	2. Кабель симметричный парной скрутки "витая пара" пониженной пожарной опасности с низкотоксичным дымо- и газовыделением сечением 4х2х0,52	InfoLan FE Long U/UTP PVC		НПП «Информсистема» г. Ростов-на-Дону.	м	164		
	Материалы							
	1. Труба гибкая гофрированная самозатухающая с зондом Ø16	ТГ С3 ПВХ		ООО "ПожТехКабель" г. Саратов	м	247		
	2. Коробка монтажная для камер видеонаблюдения	JB2-125W		KadrON	шт	14		

Взам. инв. №

Подп. и дата

Инв. № подл.

Изм.	Кол.уч.	Лист	№ док.	Подп.	Дата	127-СТТ/24-1-1-СС1.СО	Лист 7

Поз.	Наименование и техническая характеристика	Тип, марка, обозначение документа, опросного листа	Код продукции	Поставщик	Ед. изме-ре-ния	Кол.	Масса 1 ед., кг	Приме-чание
	Домофон (улица)							
	Оборудование							
1'BF1.[x]	IP вызывная панель	S532		"Akuvox"	шт	2	1,1	
1'SB[y].[x]	Кнопка выхода	Slinex DR-03		"SLINEX" г. Санкт-Петербург	шт	2	0,1	
1'YM[y].[x]	Замок электромагнитный	ML-300K с уголком		"AccordTec"	шт	2	3,2	
1'БП0.[x]	Источник бесперебойного питания 12В, 2А	СКАТ-1200Д		Бастион	шт	2	0,5	
	Аккумуляторная батарея 12В 7Ач				шт	4		
	Кабели и провода							
	1. Кабель симметричный парной скрутки "витая пара" пониженной пожарной опасности с низкотоксичным дымо- и газовыделением сечением 4х2х0,52	U/UTP Cat5e ZH нг(А)-HF		ООО ТПД "Паритет" г. Подольск Московская обл.	м	256		
	3. Кабель сигнальный для охранных систем и телекоммуникации пониженной пожарной опасности с низким дымо- и газовыделением диаметром 2х1,5	КСВВнг(А)-LS		"	м	128		
	Материалы							
	1. Труба гибкая гофрированная самозатухающая с зондом Ø16	ТГ С3 ПВХ		ООО "ПожТехКабель" г. Саратов	м	318		

Взам. инв. №

Подп. и дата

Инв. № подл.

Изм.	Кол.уч.	Лист	№ док.	Подп.	Дата	127-СТТ/24-1-1-СС1.СО	Лист 8

Формат А3

Поз.	Наименование и техническая характеристика	Тип, марка, обозначение документа, опросного листа	Код продукции	Поставщик	Ед. изме-ре-ния	Кол.	Масса 1 ед., кг	Приме-чание
	Телевидение охранное (улица)							
	Оборудование							
1'AVo[y].[x]	Видеокамера IP купольная 5Мп	TR-D2151IR3 v2 2.8		TRASSIR	шт	8		
	Кабели и провода							
	1. Кабель симметричный парной скрутки "витая пара" пониженной пожарной опасности с низкотоксичным дымо- и газовыделением сечением 4х2х0,52	U/UTP Cat5e ZH нг(А)-HF		ООО ТПД "Паритет" г. Подольск Московская обл.	м	358		
	Материалы							
	1. Труба гибкая гофрированная самозатухающая с зондом Ø16	ТГ С3 ПВХ		ООО "ПожТехКабель" г. Саратов	м	292		
	2. Коробка монтажная для камер видеонаблюдения	JB2-125W		KadrON	шт	8		

Взам. инв. №

Подп. и дата

Инв. № подл.

Изм.	Кол.уч.	Лист	№ док.	Подп.	Дата	127-СТТ/24-1-1-СС1.СО	Лист 9

Формат А3

Поз.	Наименование и техническая характеристика	Тип, марка, обозначение документа, опросного листа	Код продукции	Поставщик	Ед. изме-ре-ния	Кол.	Масса 1 ед., кг	Приме-чание
	Лоток							
	Лоток			OSTEC	м	23		Горизонтальная прокладка
	Лоток			OSTEC	м	78		Вертикальная прокладка

Взам. инв. №

Подп. и дата

Инв. № подл.

Изм.	Кол.уч.	Лист	№ док.	Подп.	Дата	127-СТТ/24-1-1-СС1.СО	Лист 10

Формат А3

Поз.	Наименование и техническая характеристика	Тип, марка, обозначение документа, опросного листа	Код продукции	Поставщик	Ед. изме-ре-ния	Кол.	Масса 1 ед., кг	Приме-чание
	ГП1.2							
	Телефонизация, интернет							
	Оборудование							
2'ШТк0.1	Шкаф телекоммуникационный				шт	1		Поставляется провайдером
2'ОК[у]. [х]	Кросс оптический				шт	28		Поставляется провайдером
2'ЩК[у].[х]	Щиток квартирный	Tyco		ЗАО "Рувинил" г. Москва	шт	137		Приобретается собственником
	Кабели и провода							
	1. Кабель оптический 24 волокна	Alpha Mile RISER		Alpha Mile	м	520		
	2. Кабель оптический 1 волокно	Alpha Mile FTTx		Alpha Mile	м	2096		
	Материалы							
	1. Труба гибкая гофрированная самозатухающая с зондом Ø16	ТГ С3 ПВХ		ООО "ПожТехКабель" г. Саратов	м	425		

Взам. инв. №

Подп. и дата

Инв. № подл.

Изм.	Кол.уч.	Лист	№ док.	Подп.	Дата

Поз.	Наименование и техническая характеристика	Тип, марка, обозначение документа, опросного листа	Код продукции	Поставщик	Ед. изме-ре-ния	Кол.	Масса 1 ед., кг	Приме-чание
	Телевидение эфирное							
	Оборудование							
2'ТА15.1	Антенна коллективная ДМВ	LP-14		ООО «Корпорация ЛАНС»	шт	1	1,0	
2'УС01.[х]	Усилитель домовой	LX-100		то же	шт	2	3,0	
2'ДЕЛ[у].[х]	Делитель на			"				
	2 направления	LV-2			шт	1	0,1	
	2 направления	LV-4			шт	3	0,1	
	6 направлений	LV-6			шт	25	0,1	
2'ОТ[у].[х]	Ответвитель на 1 отвод							
	с затуханием 12 дБ	LA 1-12		"	шт	6	0,1	
	с затуханием 14 дБ	LA 1-14			шт	4	0,1	
	с затуханием 16 дБ	LA 1-16			шт	4	0,1	
	с затуханием 18 дБ	LA 1-18			шт	4	0,1	
	с затуханием 20 дБ	LA 1-20			шт	5	0,1	
	с затуханием 24 дБ	LA 1-24			шт	5	0,1	
-	1. Разрядник-грозозащита со встроенным изолятором земли	ART-UV-1A		"	шт	1	0,125	
-	2. Розетка накладная с заземлением			"	шт	2		
-	3. Мачта 3 м			"	шт	1		
-	4. Корпус металлический	SNR-OWC-Real3		SNR	шт	1		
	Кабели и провода							
	1. Радиочастотный коаксиальный кабель с волновым сопротивлением 75 Ом не распостроняющий горение при групповой прокладке, безгалогенный	RG-6 нг(А)-HF		Rexant.	м	1766		
	Материалы							
	1. Труба гибкая гофрированная самозатухающая с зондом Ø16	ТГ С3 ПВХ		ООО "ПожТехКабель" г. Саратов	м	39		

Взам. инв. №

Подп. и дата

Инв. № подл.

Изм.	Кол.уч.	Лист	№ док.	Подп.	Дата	127-СТТ/24-1-1-СС1.СО	Лист 12

Формат А3

Поз.	Наименование и техническая характеристика	Тип, марка, обозначение документа, опросного листа	Код продукции	Поставщик	Ед. изме-ре-ния	Кол.	Масса 1 ед., кг	Приме-чание
	Домофон							
	Оборудование							
2'BF1.[x]	IP вызывная панель	S532		"Akuvox"	шт	2	1,1	
2'SB[y].[x]	Сенсорная кнопка выхода	ST-EX020LSM-BK		"Smartec"	шт	2	0,1	
2'YM[y].[x]	Замок электромеханический врезной	AT-EL500A-2		"AccordTec"	шт	2	3,2	
2'BA[y].[x]	Устройство квартирное переговорное (абонентские трубки)	УКП-7		"VIZIT"	шт	137	0,3	
2'ШДФ0.1	Шкаф системы домофонии в комплекте:							
	- шкаф телекоммуникационный			SNR	шт	1		
	- DIN-рейка 1,2 м.			ГК "IEK"	шт	1		
2'БК0.1	- блок коммутации домофона	БК-100М		"VIZIT"	шт	2		
	- автоматический выключатель 16 А, 2р	ВА47-29		ГК "IEK"	шт	1		
2'БП0.[x]	Источник бесперебойного питания 12В, 2А	СКАТ-1200Д		Бастион	шт	2	0,5	
	Аккумуляторная батарея 12В 7Ач				шт	4		
2'SCo1.[x]	Модуль релейный адресный на 1 выход	РМ-1-R3		ООО "Рубеж" г. Саратов	шт	2	0,03	Размыкание замков по сигналу «Пожар»
	Кабели и провода							
	1. Кабель симметричный парной скрутки "витая пара" пониженной пожарной опасности с низкотоксичным дымо- и газовыделением сечением 4х2х0,52	U/UTP Cat5e ZH нг(А)-HF		ООО ТПД "Паритет" г. Подольск Московская обл.	м	1609		

Взам. инв. №

Подп. и дата

Инв. № подл.

Изм.	Кол.уч.	Лист	№ док.	Подп.	Дата

127-СТТ/24-1-1-СС1.СО

Лист 13

Формат А3

Поз.	Наименование и техническая характеристика	Тип, марка, обозначение документа, опросного листа	Код продукции	Поставщик	Ед. изме-ре-ния	Кол.	Масса 1 ед., кг	Приме-чание
	2. Кабель сигнальный для охранных систем и телекоммуникации пониженной пожарной опасности с низким дымо- и газовыделением диаметром 20х0,5	КСВВнг(А)-LS		то же	м	172		
	3. Кабель сигнальный для охранных систем и телекоммуникации пониженной пожарной опасности с низким дымо- и газовыделением диаметром 2х1,5	КСВВнг(А)-LS		“	м	59		
	<u>Материалы</u>							
2’КР[у].1	Коробка распределительная				шт	47		
	1. Труба гибкая гофрированная самозатухающая с зондом	ТГ С3 ПВХ		ООО "ПожТехКабель" г. Саратов				
	ø16				м	99		
	ø32				м	69		
	2. Брелок бесконтактный				шт	274		

Взам. инв. №

Подп. и дата

Инв. № подл.

Изм.	Кол.уч.	Лист	№ док.	Подп.	Дата	127-СТТ/24-1-1-СС1.СО	Лист 14

Формат А3

Поз.	Наименование и техническая характеристика	Тип, марка, обозначение документа, опросного листа	Код продукции	Поставщик	Ед. изме-ре-ния	Кол.	Масса 1 ед., кг	Приме-чание
	Контроль доступа (СКУД)							
	Оборудование							
2'SF[y].[x]	Терминал контроля доступа	A03		"Akuvox"	шт	9	0,1	
2'SB[y].[x]	Сенсорная кнопка выхода	ST-EX020LSM-BK		"Smartec"	шт	9	0,1	
2'YM[y].[x]	Замок электромагнитный	ML-300K с уголком		"AccordTec"	шт	9	3,2	
2'SC0[y].[x]	Модуль релейный адресный на 1 выход	PM-1-R3		ООО "Рубеж" г. Саратов	шт	9	0,03	Размыкание замков по сигналу «Пожар»
2'ШКД0.1	Шкаф системы контроля доступа в комплекте:							
	- шкаф телекоммуникационный			SNR	шт	1		
	- DIN-рейка			ГК "IEK"	шт	2		
2'БП0.[x]	- блок питания на DIN рейку	HDR-30-12		MEAN WELL	шт	9		
	- автоматический выключатель 16 А, 2р	BA47-29		ГК "IEK"	шт	1		
	Кабели и провода							
	1. Кабель симметричный парной скрутки "витая пара" пониженной пожарной опасности с низкотоксичным дымо- и газовыделением сечением 4х2х0,52	U/UTP Cat5e ZH нг(А)-HF		ООО ТПД "Паритет" г. Подольск Московская обл.	м	464		
	2. Кабель сигнальный для охранных систем и телекоммуникации пониженной пожарной опасности с низким дымо- и газовыделением диаметром 2х0,8	КСВВнг(А)-LS		то же	м	490		
	Материалы							
	1. Труба гибкая гофрированная самозатухающая с зондом Ø20	ТГ С3 ПВХ		ООО "ПожТехКабель" г. Саратов	м	418		
	2. Монтажная коробка 86мм под терминал контроля доступа	A01X		"Akuvox"	шт	12		

Взам. инв. №

Подп. и дата

Инв. № подл.

Поз.	Наименование и техническая характеристика	Тип, марка, обозначение документа, опросного листа	Код продукции	Поставщик	Ед. изме-ре-ния	Кол.	Масса 1 ед., кг	Приме-чание
	Телевидение охранное							
	Шкаф							
2'ШСС0.1	Шкаф телекоммуникационный (Видеонаблюдение) в комплекте:				компл	1		Исполнение оборудования уточнить по месту
МР1	– маршрутизатор на 5 портов				шт	1		
КОМо1	– коммутатор на 8 оптических портов				шт	1		
КО1	– кросс оптический на 4 порта				шт	1		
КОМ1	– управляемый POE коммутатор уровня 2	SNR-S2982G-24T-POE		SNR	шт	1		
РЕГ1-3	– видеорегистратор на 32				шт	3		
КОМ2,КОМ3	– коммутатор на 24 порта				шт	2		
ПП1, ПП2	– патч-панель на 24 порта				шт	2		
БР1	– блок розеток				шт	1		
ИБП1	– источник бесперебойного питания				шт	1		
GB1	– блок дополнительных аккумуляторов				шт	1		
МВ1	– модуль вентиляторов				шт	1		
	– органайзер кабельный				шт	4		
	– корпус шкафа на 27U				шт	1		
	Оборудование							
2'AVd[y].[x]	Видеокамера IP купольная 5Мп	TR-D3151IR2		TRASSIR	шт	10	0,45	
2'AVe1.[x]	Система видеонаблюдения в лифте в комплекте:				шт	2		Количество в перечислении приведено для одного комплекта
	- E-line адаптер	ЛНГС.465213.275		ООО "Лифт-Комплекс ДС", г. Новосибирск	шт	2	0,3	
	- видеокамера IP купольная 5Мп	TRASSIR TR-D3151IR2		TRASSIR	шт	1	0,45	
	- источник питания 12 В	EDR-120-12		MEAN WELL	шт	2	0,4	

Взам. инв. №

Подп. и дата

Инв. № подл.

Изм.	Кол.уч.	Лист	№ док.	Подп.	Дата	127-СТТ/24-1-1-СС1.СО	Лист 16

Формат А3

Поз.	Наименование и техническая характеристика	Тип, марка, обозначение документа, опросного листа	Код продукции	Поставщик	Ед. изме-ре-ния	Кол.	Масса 1 ед., кг	Приме-чание
	Кабели и провода							
	1. Кабель симметричный парной скрутки "витая пара" пониженной пожарной опасности с низкотоксичным дымо- и газовыделением сечением 4х2х0,52	U/UTP Cat5e ZH нг(А)-HF		ООО ТПД "Паритет" г. Подольск Московская обл.	м	208		
	2. Кабель симметричный парной скрутки "витая пара" пониженной пожарной опасности с низкотоксичным дымо- и газовыделением сечением 4х2х0,52	InfoLan FE Long U/UTP PVC		НПП «Информсистема» г. Ростов-на-Дону.	м	187		
	Материалы							
	1. Труба гибкая гофрированная самозатухающая с зондом Ø16	ТГ С3 ПВХ		ООО "ПожТехКабель" г. Саратов	м	160		
	2. Коробка монтажная для камер видеонаблюдения	JB2-125W		KadrON	шт	12		

Взам. инв. №

Подп. и дата

Инв. № подл.

Изм.	Кол.уч.	Лист	№ док.	Подп.	Дата	127-СТТ/24-1-1-СС1.СО	Лист 17

Формат А3

Поз.	Наименование и техническая характеристика	Тип, марка, обозначение документа, опросного листа	Код продукции	Поставщик	Ед. изме-ре-ния	Кол.	Масса 1 ед., кг	Приме-чание
	Лоток							
	Лоток			OSTEC	м	54		Горизонтальная прокладка
	Лоток			OSTEC	м	84		Вертикальная прокладка

Взам. инв. №

Подп. и дата

Инв. № подл.

Изм.	Кол.уч.	Лист	№ док.	Подп.	Дата	127-СТТ/24-1-1-СС1.СО	Лист 18

Формат А3

Поз.	Наименование и техническая характеристика	Тип, марка, обозначение документа, опросного листа	Код продукции	Поставщик	Ед. изме-ре-ния	Кол.	Масса 1 ед., кг	Приме-чание
	ГП1.5							
	Телефонизация, интернет							
	Оборудование							
5'ШТк0.1	Шкаф телекоммуникационный				шт	1		Поставляется провайдером
5'ОК[у]. [х]	Кросс оптический				шт	48		Поставляется провайдером
5'ЩК[у].[х]	Щиток квартирный	Tyco		ЗАО "Рувинил" г. Москва	шт	250		Приобретается собственником
	Кабели и провода							
	1. Кабель оптический 24 волокна	Alpha Mile RISER		Alpha Mile	м	988		
	2. Кабель оптический 1 волокно	Alpha Mile FTTx		Alpha Mile	м	4677		
	Материалы							
	1. Труба гибкая гофрированная самозатухающая с зондом Ø16	ТГ С3 ПВХ		ООО "ПожТехКабель" г. Саратов	м	367		

Взам. инв. №

Подп. и дата

Инв. № подл.

Изм.	Кол.уч.	Лист	№ док.	Подп.	Дата

Поз.	Наименование и техническая характеристика	Тип, марка, обозначение документа, опросного листа	Код продукции	Поставщик	Ед. изме-ре-ния	Кол.	Масса 1 ед., кг	Приме-чание
	Телевидение эфирное							
	Оборудование							
5'ТА25.1	Антенна коллективная ДМВ	LP-14		ООО «Корпорация ЛАНС»	шт	1	1,0	
5'УС01.[х]	Усилитель домовой	LX-100		то же	шт	4	3,0	
5'ДЕЛ[у].[х]	Делитель на			"				
	2 направления	LV-2			шт	1	0,1	
	2 направления	LV-4			шт	1	0,1	
	6 направлений	LV-6			шт	25	0,1	
5'ОТ[у].[х]	Ответвитель на 1 отвод							
	с затуханием 12 дБ	LA 1-12		"	шт	5	0,1	
	с затуханием 14 дБ	LA 1-14			шт	5	0,1	
	с затуханием 16 дБ	LA 1-16			шт	8	0,1	
	с затуханием 18 дБ	LA 1-18			шт	8	0,1	
	с затуханием 20 дБ	LA 1-20			шт	8	0,1	
	с затуханием 24 дБ	LA 1-24			шт	8	0,1	
-	1. Разрядник-грозозащита со встроенным изолятором земли	ART-UV-1A		"	шт	1	0,125	
-	2. Розетка накладная с заземлением			"	шт	2		
-	3. Мачта 3 м			"	шт	1		
-	4. Корпус металлический	SNR-OWC-Real3		SNR	шт	1		
	Кабели и провода							
	1. Радиочастотный коаксиальный кабель с волновым сопротивлением 75 Ом не распостроняющий горение при групповой прокладке, безгалогенный	RG-6 нг(А)-HF		Rexant.	м	4881		
	Материалы							
	1. Труба гибкая гофрированная самозатухающая с зондом Ø16	ТГ С3 ПВХ		ООО "ПожТехКабель" г. Саратов	м	282		

Взам. инв. №

Подп. и дата

Инв. № подл.

Изм.	Кол.уч.	Лист	№ док.	Подп.	Дата	127-СТТ/24-1-1-СС1.СО	Лист 20

Формат А3

Поз.	Наименование и техническая характеристика	Тип, марка, обозначение документа, опросного листа	Код продукции	Поставщик	Ед. изме-ре-ния	Кол.	Масса 1 ед., кг	Приме-чание
	Домофон							
	Оборудование							
5'BF1.[x]	IP вызывная панель	S532		"Akuvox"	шт	2	1,1	
5'SB[y].[x]	Сенсорная кнопка выхода	ST-EX020LSM-BK		"Smartec"	шт	2	0,1	
5'YM[y].[x]	Замок электромеханический врезной	AT-EL500A-2		"AccordTec"	шт	2	3,2	
5'BA[y].[x]	Устройство квартирное переговорное (абонентские трубки)	УКП-7		"VIZIT"	шт	238	0,3	
5'ШДФ0.1	Шкаф системы домофонии в комплекте:							
	- шкаф телекоммуникационный			SNR	шт	1		
	- DIN-рейка 1,2 м.			ГК "IEK"	шт	1		
5'БК0.1	- блок коммутации домофона	БК-100М		"VIZIT"	шт	3		
	- автоматический выключатель 16 А, 2р	ВА47-29		ГК "IEK"	шт	1		
5'БП0.[x]	Источник бесперебойного питания 12В, 2А	СКАТ-1200Д		Бастион	шт	2	0,5	
	Аккумуляторная батарея 12В 7Ач				шт	4		
5'SCo1.[x]	Модуль релейный адресный на 1 выход	РМ-1-R3		ООО "Рубеж" г. Саратов	шт	2	0,03	Размыкание замков по сигналу «Пожар»
	Кабели и провода							
	1. Кабель симметричный парной скрутки "витая пара" пониженной пожарной опасности с низкотоксичным дымо- и газовыделением сечением 4х2х0,52	U/UTP Cat5e ZH нг(А)-HF		ООО ТПД "Паритет" г. Подольск Московская обл.	м	5583		

Взам. инв. №

Подп. и дата

Инв. № подл.

Изм.	Кол.уч.	Лист	№ док.	Подп.	Дата

Поз.	Наименование и техническая характеристика	Тип, марка, обозначение документа, опросного листа	Код продукции	Поставщик	Ед. изме-ре-ния	Кол.	Масса 1 ед., кг	Приме-чание
	2. Кабель сигнальный для охранных систем и телекоммуникации пониженной пожарной опасности с низким дымо- и газовыделением диаметром 20х0,5	КСВВнг(А)-LS		то же	м	354		
	3. Кабель сигнальный для охранных систем и телекоммуникации пониженной пожарной опасности с низким дымо- и газовыделением диаметром 2х1,5	КСВВнг(А)-LS		“	м	90		
	<u>Материалы</u>							
5’КР[у].1	Коробка распределительная				шт	47		
	1. Труба гибкая гофрированная самозатухающая с зондом	ТГ С3 ПВХ		ООО "ПожТехКабель" г. Саратов				
	ø16				м	111		
	ø32				м	136		
	2. Брелок бесконтактный				шт	476		

Взам. инв. №

Подп. и дата

Инв. № подл.

Изм.	Кол.уч.	Лист	№ док.	Подп.	Дата	127-СТТ/24-1-1-СС1.СО	Лист 22

Поз.	Наименование и техническая характеристика	Тип, марка, обозначение документа, опросного листа	Код продукции	Поставщик	Ед. изме-ре-ния	Кол.	Масса 1 ед., кг	Приме-чание
	Контроль доступа (СКУД)							
	Оборудование							
5'SF[y].[x]	Терминал контроля доступа	A03		"Akuvox"	шт	10	0,1	
5'SB[y].[x]	Сенсорная кнопка выхода	ST-EX020LSM-BK		"Smartec"	шт	10	0,1	
5'YM[y].[x]	Замок электромагнитный	ML-300K с уголком		"AccordTec"	шт	10	3,2	
5'SC0[y].[x]	Модуль релейный адресный на 1 выход	PM-1-R3		ООО "Рубеж" г. Саратов	шт	10	0,03	Размыкание замков по сигналу «Пожар»
5'ШКД0.1	Шкаф системы контроля доступа в комплекте:							
	- шкаф телекоммуникационный			SNR	шт	1		
	- DIN-рейка			ГК "IEK"	шт	2		
5'БП0.[x]	- блок питания на DIN рейку	HDR-30-12		MEAN WELL	шт	10		
	- автоматический выключатель 16 А, 2р	BA47-29		ГК "IEK"	шт	1		
	Кабели и провода							
	1. Кабель симметричный парной скрутки "витая пара" пониженной пожарной опасности с низкотоксичным дымо- и газовыделением сечением 4х2х0,52	U/UTP Cat5e ZH нг(А)-HF		ООО ТПД "Паритет" г. Подольск Московская обл.	м	407		
	2. Кабель сигнальный для охранных систем и телекоммуникации пониженной пожарной опасности с низким дымо- и газовыделением диаметром 2х0,8	КСВВнг(А)-LS		то же	м	426		
	Материалы							
	1. Труба гибкая гофрированная самозатухающая с зондом Ø20	ТГ С3 ПВХ		ООО "ПожТехКабель" г. Саратов	м	431		
	2. Монтажная коробка 86мм под терминал контроля доступа	A01X		"Akuvox"	шт	10		

Взам. инв. №

Подп. и дата

Инв. № подл.

Изм.	Кол.уч.	Лист	№ док.	Подп.	Дата	127-СТТ/24-1-1-СС1.СО	Лист 23

Поз.	Наименование и техническая характеристика	Тип, марка, обозначение документа, опросного листа	Код продукции	Поставщик	Ед. изме-ре-ния	Кол.	Масса 1 ед., кг	Приме-чание
	Телевидение охранное							
	Шкаф							
5'ШСС0.1	Шкаф телекоммуникационный (Видеонаблюдение) в комплекте:				компл	1		Исполнение оборудования уточнить по месту
КОМо1	– коммутатор на 8 оптических портов				шт	1		
КО1	– кросс оптический на 4 портов				шт	1		
КОМ1	– управляемый POE коммутатор уровня 2	SNR-S2982G-24T-POE		SNR	шт	1		
КОМ2,КОМ3	– коммутатор на 24 порта				шт	2		
ПП1, ПП2	– патч-панель на 24 порта				шт	2		
БР1	– блок розеток				шт	1		
ИБП1	– источник бесперебойного питания				шт	1		
GB1	– блок дополнительных аккумуляторов				шт	1		
MB1	– модуль вентиляторов				шт	1		
	– органайзер кабельный				шт	4		
	– корпус шкафа на 27U				шт	1		
	Оборудование							
5'AVd[y].[x]	Видеокамера IP купольная 5Мп	TR-D3151IR2		TRASSIR	шт	12	0,45	
5'AVe1.[x]	Система видеонаблюдения в лифте в комплекте:				шт	3		Количество в перечислении приведено для одного комплекта
	- E-line адаптер	ЛНГС.465213.275		ООО "Лифт-Комплекс ДС", г. Новосибирск	шт	2	0,3	
	- видеокамера IP купольная 5Мп	TRASSIR TR-D3151IR2		TRASSIR	шт	1	0,45	
	- источник питания 12 В	EDR-120-12		MEAN WELL	шт	2	0,4	

Взам. инв. №

Подп. и дата

Инв. № подл.

Изм.	Кол.уч.	Лист	№ док.	Подп.	Дата	127-СТТ/24-1-1-СС1.СО	Лист 24

Поз.	Наименование и техническая характеристика	Тип, марка, обозначение документа, опросного листа	Код продукции	Поставщик	Ед. изме-ре-ния	Кол.	Масса 1 ед., кг	Приме-чание
	Кабели и провода							
	1. Кабель симметричный парной скрутки "витая пара" пониженной пожарной опасности с низкотоксичным дымо- и газовыделением сечением 4х2х0,52	U/UTP Cat5e ZH нг(А)-HF		ООО ТПД "Паритет" г. Подольск Московская обл.	м	343		
	2. Кабель симметричный парной скрутки "витая пара" пониженной пожарной опасности с низкотоксичным дымо- и газовыделением сечением 4х2х0,52	InfoLan FE Long U/UTP PVC		НПП «Информсистема» г. Ростов-на-Дону.	м	360		
	Материалы							
	1. Труба гибкая гофрированная самозатухающая с зондом Ø16	ТГ С3 ПВХ		ООО "ПожТехКабель" г. Саратов	м	224		
	2. Коробка монтажная для камер видеонаблюдения	JB2-125W		KadrON	шт	15		

Взам. инв. №

Подп. и дата

Инв. № подл.

Изм.	Кол.уч.	Лист	№ док.	Подп.	Дата	127-СТТ/24-1-1-СС1.СО	Лист 25

Формат А3

Поз.	Наименование и техническая характеристика	Тип, марка, обозначение документа, опросного листа	Код продукции	Поставщик	Ед. изме-ре-ния	Кол.	Масса 1 ед., кг	Приме-чание
	Домофон (улица)							
	Оборудование							
5'BF1.[x]	IP вызывная панель	S532		"Akuvox"	шт	1	1,1	
5'SB[y].[x]	Кнопка выхода	Slinex DR-03		"SLINEX" г. Санкт-Петербург	шт	1	0,1	
5'YM[y].[x]	Замок электромагнитный	ML-300K с уголком		"AccordTec"	шт	1	3,2	
5'БП0.[x]	Источник бесперебойного питания 12В, 2А	СКАТ-1200Д		Бастион	шт	1	0,5	
	Аккумуляторная батарея 12В 7Ач				шт	2		
	Кабели и провода							
	1. Кабель симметричный парной скрутки "витая пара" пониженной пожарной опасности с низкотоксичным дымо- и газовыделением сечением 4х2х0,52	U/UTP Cat5e ZH нг(А)-HF		ООО ТПД "Паритет" г. Подольск Московская обл.	м	174		
	3. Кабель сигнальный для охранных систем и телекоммуникации пониженной пожарной опасности с низким дымо- и газовыделением диаметром 2х1,5	КСВВнг(А)-LS		"	м	87		
	Материалы							
	1. Труба гибкая гофрированная самозатухающая с зондом Ø16	ТГ С3 ПВХ		ООО "ПожТехКабель" г. Саратов	м	144		

Взам. инв. №

Подп. и дата

Инв. № подл.

Изм.	Кол.уч.	Лист	№ док.	Подп.	Дата	127-СТТ/24-1-1-СС1.СО	Лист 26

Формат А3

Поз.	Наименование и техническая характеристика	Тип, марка, обозначение документа, опросного листа	Код продукции	Поставщик	Ед. изме-ре-ния	Кол.	Масса 1 ед., кг	Приме-чание
	Телевидение охранное (улица)							
	Оборудование							
5'AVo[y].[x]	Видеокамера IP купольная 5Мп	TR-D2151IR3 v2 2.8		TRASSIR	шт	9		
	Кабели и провода							
	1. Кабель симметричный парной скрутки "витая пара" пониженной пожарной опасности с низкотоксичным дымо- и газовыделением сечением 4х2х0,52	U/UTP Cat5e ZH нг(A)-HF		ООО ТПД "Паритет" г. Подольск Московская обл.	м	387		
	Материалы							
	1. Труба гибкая гофрированная самозатухающая с зондом ∅16	ТГ С3 ПВХ		ООО "ПожТехКабель" г. Саратов	м	234		
	2. Коробка монтажная для камер видеонаблюдения	JB2-125W		KadrON	шт	9		

Взам. инв. №

Подп. и дата

Инв. № подл.

Изм.	Кол.уч.	Лист	№ док.	Подп.	Дата	127-СТТ/24-1-1-СС1.СО	Лист 27

Формат А3

Поз.	Наименование и техническая характеристика	Тип, марка, обозначение документа, опросного листа	Код продукции	Поставщик	Ед. изме-ре-ния	Кол.	Масса 1 ед., кг	Приме-чание
	Лоток							
	Лоток			OSTEC	м	46		Горизонтальная прокладка
	Лоток			OSTEC	м	144		Вертикальная прокладка

Взам. инв. №

Подп. и дата

Инв. № подл.

Изм.	Кол.уч.	Лист	№ док.	Подп.	Дата	127-СТТ/24-1-1-СС1.СО	Лист 28

Формат А3

ГП 1.1

Телефонизация, интернет

Маркировка кабеля	Трасса: Начало	Трасса: Конец	Участок трассы кабеля, провода: в лотке	в трубе	по стояку	открыто	в монолите	Кабель, провод: Марка	Число и сечение жил, напряжение	Длина, м
1'окм1.1	Шкаф 1'ШТк0.1	Стояк оптический 1 с подземного по 7 этаж	18	-	35	-	-	Alpha Mile RISER, 24 волокна	-	53
1'окм1.2	Шкаф 1'ШТк0.1	Стояк оптический 1 с подземного по 13 этаж	18	-	39	-	-	Alpha Mile RISER, 24 волокна	-	57
1'окм1.3	Шкаф 1'ШТк0.1	Стояк оптический 1 с подземного по 19 этаж	18	-	57	-	-	Alpha Mile RISER, 24 волокна	-	75
1'окм2.4	Шкаф 1'ШТк0.1	Стояк оптический 2 с технического по 5 этаж	11	-	22	-	-	Alpha Mile RISER, 24 волокна	-	33
1'окм2.5	Шкаф 1'ШТк0.1	Стояк оптический 2 с технического по 9 этаж	11	-	39	-	-	Alpha Mile RISER, 24 волокна	-	50
1'окм2.6	Шкаф 1'ШТк0.1	Стояк оптический 2 с технического по 13 этаж	11	-	57	-	-	Alpha Mile RISER, 24 волокна	-	68
1'окн1.[x]	Шкаф 1'ШТк0.1	Нежелые помещения (2 шт.)	40	19	-	-	-	Alpha Mile FTTx, 1 волокно	-	59
1'ок1.[x]*	Этажные щиты (1 шт.) 1 этаж	Квартирные щитки (5 шт.) 1 этажа	-	3	11	-	41	Alpha Mile FTTx, 1 волокно	-	55
1'ок[y].[x]*	Этажные щиты (2 шт.) 2-12 этаж	Квартирные щитки (11 шт.) 2-12 этажа	-	5	24	-	119	Alpha Mile FTTx, 1 волокно	-	148
1'ок13.[x]	Этажные щиты (2 шт.) 13 этаж	Квартирные щитки (7 шт.)13 этаж	-	3	15	-	72	Alpha Mile FTTx, 1 волокно	-	90

* Длина кабеля приведена для одного этажа, всего 11 подобных этажа.

Труба в монолите учтена в «КЖ СС».

Подъемы из монолита к абонентским установочным коробкам выполняются в трубе 32 мм (совместно кабели домофонии, оптики, телевидения)

Потребность кабелей и труб

Марка	Длина, м
Alpha Mile RISER 24 волокна	336
Alpha Mile FTTx 1 волокно	1832
ТГ С3 ПВХ 16 мм	127

Взам. инв. №

Подп. и дата

Инв. № подл.

Изм.	Кол.уч.	Лист	№ док.	Подп.	Дата
Разраб.		Бородачёв			06.25
Пров.		Байков			06.25
Н. контр.		Рябиков			06.25
ГИП		Вяткин			06.25

127-СТТ/24-1-1-СС1.КЖ

Кабельный журнал

Стадия	Лист	Листов
Р	1	22

DEVISION

Формат А3

Маркировка кабеля	Трасса		Участок трассы кабеля, провода					Кабель, провод		
	Начало	Конец	в лотке	в трубе	по стояку	открыто	в монолите	Марка	Число и сечение жил, напряжение	Длина, м
Телевидение эфирное										
1'тва	Антенна 1'ТА14.1	1'ШСКТ0.1	35	22	49	-	-	RG-6U нг(А)	-	106
1'тва0.[х]	Делитель 1'ДЕЛ0.1	Уселитель (2 шт.) 1'УС0.[х]	-	2	-	-	-	RG-6U нг(А)	-	2
1'твм1	1'ШСКТ0.1	Стояк телевизионный 1 с подземного по 13 этаж	14	-	45	-	-	RG-6U нг(А)	-	59
1'твм2	1'ШСКТ0.1	Стояк телевизионный 2 с технического по 13 этаж	14	-	45	-	-	RG-6U нг(А)	-	59
1'тв1.[х]	Этажные щиты (1 шт.) 1 этаж	Квартирные щитки (5 шт.) 1 этажа	-	3	11	-	41	RG-6U нг(А)	-	55
1'тв[у].[х]*	Этажные щиты (2 шт.) 2-12 этаж	Квартирные щитки (11 шт.) 2-12 этажа	-	5	24	-	119	RG-6U нг(А)	-	148
1'тв13.[х]	Этажные щиты (2 шт.) 13 этаж	Квартирные щитки (7 шт.)13 этаж	-	3	15	-	72	RG-6U нг(А)	-	90

* Длина кабеля приведена для одного этажа, всего 22 подобных этажа.

Труба в монолите учтена в «КЖ СС».

Подъемы из монолита к абонентским установочным коробкам выполняются в трубе 32 мм (совместно кабели домофонии, оптики, телевидения)

Потребность кабелей и труб

Марка	Длина, м
РК 75-7-327 нг(А)-HF RG-6	2058
ТГ С3 ПВХ 16 мм	63

Взам. инв. №

Подп. и дата

Инв. № подл.

Изм.	Кол.уч.	Лист	№ док.	Подп.	Дата	127-СТТ/24-1-1-СС1.КЖ	Лист 2

Формат А3

Маркировка кабеля	Трасса		Участок трассы кабеля, провода					Кабель, провод		
	Начало	Конец	в лотке	в трубе	по стояку	открыто	в монолите	Марка	Число и сечение жил, напряжение	Длина, м
					Домофон					
1'ВП1.1а	Шкаф 1'ШДФ0.1	Вызывная панель 1'ВП1.1	7	11	-	-	-	U/UTP Cat5e нг(А)-HF(LSZH)	4х2х0,5	18
1'ВП1.1б	Шкаф 1'ШДФ0.1	Вызывная панель 1'ВП1.1	7	11	-	-	-	U/UTP Cat5e нг(А)-HF(LSZH)	4х2х0,5	18
1'ВП1.1в	Шкаф 1'ШДФ0.1	Вызывная панель 1'ВП1.1 (питание замка)	7	11	-	-	-	КСВВнг(А)-LS	2х1,5	18
1'ВП1.2а	Шкаф 1'ШДФ0.1	Вызывная панель 1'ВП1.2	3	12	-	-	-	U/UTP Cat5e нг(А)-HF(LSZH)	4х2х0,5	15
1'ВП1.2б	Шкаф 1'ШДФ0.1	Вызывная панель 1'ВП1.2	3	12	-	-	-	U/UTP Cat5e нг(А)-HF(LSZH)	4х2х0,5	15
1'ВП1.2в	Шкаф 1'ШДФ0.1	Вызывная панель 1'ВП1.2 (питание замка)	3	12	-	-	-	КСВВнг(А)-LS	2х1,5	15
1'дфм1	Шкаф 1'ШДФ0.1	Стояк домофонный 1 с технического по 13 этаж	18	-	50	-	-	КСВВнг(А)-LS	20х0,5	68
1'дфм2	Шкаф 1'ШДФ0.1	Стояк домофонный 2 с технического по 13 этаж	14	-	50	-	-	КСВВнг(А)-LS	20х0,5	64
1'дф1.[х]	Этажные щиты (1 шт.) 1 этаж	Квартирные щитки (5 шт.) 1 этажа	-	8	11	-	41	U/UTP Cat5e нг(А)-HF(LSZH)	4х2х0,5	60
1'дф[у].[х]*	Этажные щиты (2 шт.) 2-12 этаж	Квартирные щитки (11 шт.) 2-12 этажа	-	6	24	-	119	U/UTP Cat5e нг(А)-HF(LSZH)	4х2х0,5	161
1'дф13.[х]	Этажные щиты (2 шт.) 13 этаж	Квартирные щитки (7 шт.)13 этаж	-	11	15	-	72	U/UTP Cat5e нг(А)-HF(LSZH)	4х2х0,5	98

Потребность кабелей и труб

Марка	Длина, м
U/UTP Cat5e ZH нг(А)-HF 4х2х0,52	1898
КСВВнг(А)-LS 20х0,5	132
КСВВнг(А)-LS 2х1,5	33
ТГ С3 ПВХ 16 мм	178
ТГ С3 ПВХ 32 мм	85

* Длина кабеля приведена для одного этажа, всего 11 подобных этажа.

Труба в монолите учтена в «КЖ СС».

Подъемы из монолита к абонентским установочным коробкам выполняются в трубе 32 мм (совместно кабели домофонии, оптики, телевидения)

Подъемы к абонентским устройствам выполняются открыто в штрабе

Взам. инв. №

Подп. и дата

Инв. № подл.

Изм.	Кол.уч.	Лист	№ док.	Подп.	Дата	127-СТТ/24-1-1-СС1.КЖ	Лист 3

Формат А3

Маркировка кабеля	Трасса		Участок трассы кабеля, провода					Кабель, провод		
	Начало	Конец	в лотке	в трубе	по стояку	открыто	в монолите	Марка	Число и сечение жил, напряжение	Длина, м
Контроль доступа (СКУД)										
1'ТПК0.1а	Шкаф 1'ШСС0.1	Сетевой контроллер 1'ТПК0.1	9	17	-	-	-	U/UTP Cat5e нг(А)-HF(LSZH)	4х2х0,5	26
1'ТПК0.2а	Шкаф 1'ШСС0.1	Сетевой контроллер 1'ТПК0.2	9	14	-	-	-	U/UTP Cat5e нг(А)-HF(LSZH)	4х2х0,5	23
1'ТПК0.3а	Шкаф 1'ШСС0.1	Сетевой контроллер 1'ТПК0.3	9	16	-	-	-	U/UTP Cat5e нг(А)-HF(LSZH)	4х2х0,5	25
1'ТПК0.4а	Шкаф 1'ШСС0.1	Сетевой контроллер 1'ТПК0.4	16	12	-	-	-	U/UTP Cat5e нг(А)-HF(LSZH)	4х2х0,5	28
1'ТПК0.5а	Шкаф 1'ШСС0.1	Сетевой контроллер 1'ТПК0.5	17	9	-	-	-	U/UTP Cat5e нг(А)-HF(LSZH)	4х2х0,5	26
1'ТПК0.6а	Шкаф 1'ШСС0.1	Сетевой контроллер 1'ТПК0.6	19	7	-	-	-	U/UTP Cat5e нг(А)-HF(LSZH)	4х2х0,5	26
1'ТПК0.7а	Шкаф 1'ШСС0.1	Сетевой контроллер 1'ТПК0.7	19	23	-	-	-	U/UTP Cat5e нг(А)-HF(LSZH)	4х2х0,5	42
1'ТПК0.8а	Шкаф 1'ШСС0.1	Сетевой контроллер 1'ТПК0.7	19	23	-	-	-	U/UTP Cat5e нг(А)-HF(LSZH)	4х2х0,5	42
1'ТПК0.1б	Шкаф 1'ШСС0.1	Сетевой контроллер 1'ТПК0.1	9	17	-	-	-	КСВВнг(А)-LS	2х0,80	26
1'ТПК0.2б	Шкаф 1'ШСС0.1	Сетевой контроллер 1'ТПК0.2	9	14	-	-	-	КСВВнг(А)-LS	2х0,80	23
1'ТПК0.3б	Шкаф 1'ШСС0.1	Сетевой контроллер 1'ТПК0.3	9	16	-	-	-	КСВВнг(А)-LS	2х0,80	25
1'ТПК0.4б	Шкаф 1'ШСС0.1	Сетевой контроллер 1'ТПК0.4	16	12	-	-	-	КСВВнг(А)-LS	2х0,80	28
1'ТПК0.5б	Шкаф 1'ШСС0.1	Сетевой контроллер 1'ТПК0.5	17	9	-	-	-	КСВВнг(А)-LS	2х0,80	26
1'ТПК0.6б	Шкаф 1'ШСС0.1	Сетевой контроллер 1'ТПК0.6	19	7	-	-	-	КСВВнг(А)-LS	2х0,80	26
1'ТПК0.7б	Шкаф 1'ШСС0.1	Сетевой контроллер 1'ТПК0.7	19	23	-	-	-	КСВВнг(А)-LS	2х0,80	42
1'ТПК0.8б	Шкаф 1'ШСС0.1	Сетевой контроллер 1'ТПК0.7	19	23	-	-	-	КСВВнг(А)-LS	2х0,80	42
1'ТПК1.1а	Шкаф 1'ШСС0.1	Сетевой контроллер 1'ТПК1.1	17	34	-	-	-	U/UTP Cat5e нг(А)-HF(LSZH)	4х2х0,5	51
1'ТПК1.2а	Шкаф 1'ШСС0.1	Сетевой контроллер 1'ТПК1.2	-	15	-	-	-	U/UTP Cat5e нг(А)-HF(LSZH)	4х2х0,5	15

Потребность кабелей и труб

Марка	Длина, м
U/UTP Cat5e ZH нг(А)-HF 4х2х0,52	350
КСВВнг(А)-LS 2х0,80	373
ТГ С3 ПВХ 16 мм	419

Взам. инв. №

Подп. и дата

Инв. № подл.

Изм.	Кол.уч.	Лист	№ док.	Подп.	Дата

127-СТТ/24-1-1-СС1.КЖ

Лист 4

Формат А3

Маркировка кабеля	Трасса		Участок трассы кабеля, провода					Кабель, провод		
	Начало	Конец	в лотке	в трубе	по стояку	открыто	в монолите	Марка	Число и сечение жил, напряжение	Длина, м
1'ТПК1.3а	Шкаф 1'ШСС0.1	Сетевой контроллер 1'ТПК1.3	9	13	-	-	-	U/UTP Cat5e нг(А)-HF(LSZH)	4х2х0,5	22
1'ТПК1.4а	Шкаф 1'ШСС0.1	Сетевой контроллер 1'ТПК1.4	9	12	-	-	-	U/UTP Cat5e нг(А)-HF(LSZH)	4х2х0,5	21
1'ТПК1.1б	Шкаф 1'ШСС0.1	Сетевой контроллер 1'ТПК1.1	17	34	-	-	-	КСВВнг(А)-LS	2х0,80	51
1'ТПК1.2б	Шкаф 1'ШСС0.1	Сетевой контроллер 1'ТПК1.2	-	15	-	-	-	КСВВнг(А)-LS	2х0,80	15
1'ТПК1.3б	Шкаф 1'ШСС0.1	Сетевой контроллер 1'ТПК1.3	9	13	-	-	-	КСВВнг(А)-LS	2х0,80	22
1'ТПК1.4б	Шкаф 1'ШСС0.1	Сетевой контроллер 1'ТПК1.4	9	12	-	-	-	КСВВнг(А)-LS	2х0,80	21
1'ТП[у].[х]а	Сетевой контроллер 1'ТП[у].[х]	Э/м замок (7 шт.)	-	26	-	-	-	КСВВнг(А)-LS	2х0,80	26
1'ТП[у].[х]б	Сетевой контроллер 1'ТП[у].[х]	Кнопка выход SB (7 шт.)	-	3	-	-	-	U/UTP Cat5e нг(А)-HF(LSZH)	4х2х0,5	3

Взам. инв. №

Подп. и дата

Инв. № подл.

Изм.	Кол.уч.	Лист	№ док.	Подп.	Дата

Маркировка кабеля	Трасса		Участок трассы кабеля, провода					Кабель, провод		
	Начало	Конец	в лотке	в трубе	по стояку	открыто	в монолите	Марка	Число и сечение жил, напряжение	Длина, м
Телевидение охранное										
1'вкк0.1	Шкаф 1'ШСС0.1	Видеокамера 1'AVd0.1	19	16	-	-	-	U/UTP Cat5e ZH нг(A)-HF	4x2x0,52	35
1'вкк0.2	Шкаф 1'ШСС0.1	Видеокамера 1'AVd0.2	19	14	-	-	-	U/UTP Cat5e ZH нг(A)-HF	4x2x0,52	33
1'вкк0.3	Шкаф 1'ШСС0.1	Видеокамера 1'AVd0.3	19	11	-	-	-	U/UTP Cat5e ZH нг(A)-HF	4x2x0,52	30
1'вкк0.4	Шкаф 1'ШСС0.1	Видеокамера 1'AVd0.4	2	5	-	-	-	U/UTP Cat5e ZH нг(A)-HF	4x2x0,52	7
1'вкк0.5	Шкаф 1'ШСС0.1	Видеокамера 1'AVd0.5	8	5	-	-	-	U/UTP Cat5e ZH нг(A)-HF	4x2x0,52	13
1'вкк0.6	Шкаф 1'ШСС0.1	Видеокамера 1'AVd0.6	8	5	-	-	-	U/UTP Cat5e ZH нг(A)-HF	4x2x0,52	13
1'вкк0.7	Шкаф 1'ШСС0.1	Видеокамера 1'AVd0.7	16	3	-	-	-	U/UTP Cat5e ZH нг(A)-HF	4x2x0,52	19
1'вкк1.1	Шкаф 1'ШСС0.1	Видеокамера 1'AVd1.1	2	11	-	-	-	U/UTP Cat5e ZH нг(A)-HF	4x2x0,52	13
1'вкк1.2	Шкаф 1'ШСС0.1	Видеокамера 1'AVd1.2	13	11	-	-	-	U/UTP Cat5e ZH нг(A)-HF	4x2x0,52	24
1'вкк1.3	Шкаф 1'ШСС0.1	Видеокамера 1'AVd1.3	16	11	-	-	-	U/UTP Cat5e ZH нг(A)-HF	4x2x0,52	27
1'вкк1.4	Шкаф 1'ШСС0.1	Видеокамера 1'AVd1.4	16	11	-	-	-	U/UTP Cat5e ZH нг(A)-HF	4x2x0,52	27
1'вкк1.5	Шкаф 1'ШСС0.1	Видеокамера 1'AVd1.5	2	18	-	-	-	U/UTP Cat5e ZH нг(A)-HF	4x2x0,52	20
1'вкл13.1	Шкаф 1'ШСС0.1	E-line адаптер	19	14	-	50	-	InfoLan FE Long U/UTP PVC	4x2x0,52	83
1'вкл13.2	Шкаф 1'ШСС0.1	E-line адаптер	19	12	-	50	-	InfoLan FE Long U/UTP PVC	4x2x0,52	81

Потребность кабелей и труб

Марка	Длина, м
U/UTP Cat5e ZH нг(A)-HF 4x2x0,52	261
InfoLan FE Long U/UTP PVC 4x2x0,52	164
ТГ С3 ПВХ 16 мм	247

Взам. инв. №

Подп. и дата

Инв. № подл.

Маркировка кабеля	Трасса		Участок трассы кабеля, провода					Кабель, провод		
	Начало	Конец	в лотке	в трубе	по стояку	открыто	в монолите	Марка	Число и сечение жил, напряжение	Длина, м
				Домофон (улица)						
1'впк1.1а	Шкаф 1'ШДФ0.1	Вызывная панель на улице 1'впк1.1	11	47	-	-	-	U/UTP Cat5e нг(А)-HF(LSZH)	4х2х0,5	58
1'впк1.1б	Шкаф 1'ШДФ0.1	Вызывная панель на улице 1'впк1.1	11	47	-	-	-	U/UTP Cat5e нг(А)-HF(LSZH)	4х2х0,5	58
1'впк1.1в	Шкаф 1'ШДФ0.1	Вызывная панель на улице 1'впк1.1 (питание замка)	11	47	-	-	-	КСВВнг(А)-LS	2х1,5	58
1'впк1.2а	Шкаф 1'ШДФ0.1	Вызывная панель на улице 1'впк1.1	11	59	-	-	-	U/UTP Cat5e нг(А)-HF(LSZH)	4х2х0,5	70
1'впк1.2б	Шкаф 1'ШДФ0.1	Вызывная панель на улице 1'впк1.1	11	59	-	-	-	U/UTP Cat5e нг(А)-HF(LSZH)	4х2х0,5	70
1'впк1.2в	Шкаф 1'ШДФ0.1	Вызывная панель на улице 1'впк1.1 (питание замка)	11	59	-	-	-	КСВВнг(А)-LS	2х1,5	70

Потребность кабелей и труб

Марка	Длина, м
U/UTP Cat5e ZH нг(А)-HF 4х2х0,52	256
КСВВнг(А)-LS 2х1,5	128
ТГ ПНД 16 мм	318

Взам. инв. №

Подп. и дата

Инв. № подл.

Изм.	Кол.уч.	Лист	№ док.	Подп.	Дата	127-СТТ/24-1-1-СС1.КЖ	Лист 7

Формат А3

Маркировка кабеля	Трасса		Участок трассы кабеля, провода					Кабель, провод		
	Начало	Конец	в лотке	в трубе	по стояку	открыто	в монолите	Марка	Число и сечение жил, напряжение	Длина, м
Телевидение охранное (улица)										
1'вку1.1	Шкаф 1'ШСС0.1	Видеокамера уличная 1'AVo1.1	11	37	-	-	-	U/UTP Cat5e ZH нг(A)-HF	4x2x0,52	35
1'вку1.2	Шкаф 1'ШСС0.1	Видеокамера уличная 1'AVo1.2	19	32	-	-	-	U/UTP Cat5e ZH нг(A)-HF	4x2x0,52	33
1'вку1.3	Шкаф 1'ШСС0.1	Видеокамера уличная 1'AVo1.3	19	32	-	-	-	U/UTP Cat5e ZH нг(A)-HF	4x2x0,52	30
1'вку1.22	Шкаф 1'ШСС0.1	Видеокамера уличная 1'AVo1.22	17	31	-	-	-	U/UTP Cat5e ZH нг(A)-HF	4x2x0,52	48
1'вку1.23	Шкаф 1'ШСС0.1	Видеокамера уличная 1'AVo1.23	19	31	-	-	-	U/UTP Cat5e ZH нг(A)-HF	4x2x0,52	50
1'вку1.24	Шкаф 1'ШСС0.1	Видеокамера уличная 1'AVo1.24	11	46	-	-	-	U/UTP Cat5e ZH нг(A)-HF	4x2x0,52	57
1'вку1.25	Шкаф 1'ШСС0.1	Видеокамера уличная 1'AVo1.25	11	46	-	-	-	U/UTP Cat5e ZH нг(A)-HF	4x2x0,52	57
1'вку1.26	Шкаф 1'ШСС0.1	Видеокамера уличная 1'AVo1.26	11	37	-	-	-	U/UTP Cat5e ZH нг(A)-HF	4x2x0,52	48

Потребность кабелей и труб

Марка	Длина, м
U/UTP Cat5e ZH нг(A)-HF 4x2x0,52	358
ТГ ПНД 16 мм	292

Взам. инв. №

Подп. и дата

Инв. № подл.

Изм.	Кол.уч.	Лист	№ док.	Подп.	Дата	127-СТТ/24-1-1-СС1.КЖ	Лист 8

Формат А3

Маркировка кабеля	Трасса		Участок трассы кабеля, провода					Кабель, провод		
	Начало	Конец	в лотке	в трубе	по стояку	открыто	в монолите	Марка	Число и сечение жил, напряжение	Длина, м
				ГП 1.2						
				Телефонизация, интернет						
2'окм1.1	Шкаф 2'ШТк0.1	Стояк оптический 1 с подземного по 7 этаж	31	-	22	-	-	Alpha Mile RISER, 24 волокна	-	53
2'окм1.2	Шкаф 2'ШТк0.1	Стояк оптический 1 с подземного по 13 этаж	31	-	39	-	-	Alpha Mile RISER, 24 волокна	-	70
2'окм1.3	Шкаф 2'ШТк0.1	Стояк оптический 1 с подземного по 19 этаж	31	-	61	-	-	Alpha Mile RISER, 24 волокна	-	92
2'окм2.4	Шкаф 2'ШТк0.1	Стояк оптический 2 с технического по 5 этаж	35	-	17	-	-	Alpha Mile RISER, 24 волокна	-	52
2'окм2.5	Шкаф 2'ШТк0.1	Стояк оптический 2 с технического по 9 этаж	35	-	35	-	-	Alpha Mile RISER, 24 волокна	-	70
2'окм2.6	Шкаф 2'ШТк0.1	Стояк оптический 2 с технического по 13 этаж	35	-	52	-	-	Alpha Mile RISER, 24 волокна	-	87
2'окм2.7	Шкаф 2'ШТк0.1	Стояк оптический 2 с технического по 13 этаж	35	-	61	-	-	Alpha Mile RISER, 24 волокна	-	96
ок-ш1	Шкаф 2'ШТк0.1	Шкаф 1'ШТк0.1	57	33	-	-	-	Alpha Mile FTTx, 1 волокно	-	90
ок-ш2	Шкаф 2'ШТк0.1	Шкаф 5'ШТк0.1	48	93	-	-	-	Alpha Mile FTTx, 1 волокно	-	141
2'окн1.[х]	Шкаф 2'ШТк0.1	Нежилые помещения (7 шт.) 1 этажа	143	231	-	-	-	Alpha Mile FTTx, 1 волокно	-	374
2'ок1.[х]*	Этажные щиты (2 шт.) 1 этаж	Квартирные щитки (8 шт.) 1 этажа	-	4	17	-	69	Alpha Mile FTTx, 1 волокно	-	90
2'ок[у].[х]*	Этажные щиты (2 шт.) 2-13 этаж	Квартирные щитки (10 шт.) 2-13 этажа	-	5	22	-	80	Alpha Mile FTTx, 1 волокно	-	107
2'ок24.[х]	Этажные щиты (2 шт.) 14 этаж	Квартирные щитки (9 шт.)14 этаж	-	4	19	-	94	Alpha Mile FTTx, 1 волокно	-	117

* Длина кабеля приведена для одного этажа, всего 12 подобных этажа.

Труба в монолите учтена в «КЖ СС».

Подъемы из монолита к абонентским установочным коробкам выполняются в трубе 32 мм (совместно кабели домофонии, оптики, телевидения)

Потребность кабелей и труб

Марка	Длина, м
Alpha Mile RISER 24 волокна	520
Alpha Mile FTTx 1 волокно	2096
ТГ С3 ПВХ 16 мм	425

Взам. инв. №

Подп. и дата

Инв. № подл.

Изм.	Кол.уч.	Лист	№ док.	Подп.	Дата	127-СТТ/24-1-1-СС1.КЖ	Лист 9

Формат А3

Маркировка кабеля	Трасса		Участок трассы кабеля, провода					Кабель, провод		
	Начало	Конец	в лотке	в трубе	по стояку	открыто	в монолите	Марка	Число и сечение жил, напряжение	Длина, м
					Телевидение эфирное					
2'тва	Антенна 2'ТА15.1	2'ШСКТ0.1	35	22	52	-	-	RG-6U нг(А)	-	109
2'тва0.[х]	Делитель ДЕЛ0.1	Уселитель (2 шт.) 2'УС0.[х]	-	2	-	-	-	RG-6U нг(А)	-	2
2'твм1	2'ШСКТ0.1	Стояк телевизионный 1 с подземного по 14 этаж	31	-	49	-	-	RG-6U нг(А)	-	80
2'твм2	2'ШСКТ0.1	Стояк телевизионный 2 с технического по 14 этаж	35	-	49	-	-	RG-6U нг(А)	-	84
2'тв1.[х]	Этажные щиты (2 шт.) 1 этаж	Квартирные щитки (8 шт.) 1 этажа	-	4	17	-	69	RG-6U нг(А)	-	90
2'тв[у].[х]*	Этажные щиты (2 шт.) 2-13 этаж	Квартирные щитки (10 шт.) 2-13 этажа	-	5	22	-	80	RG-6U нг(А)	-	107
2'тв14.[х]	Этажные щиты (2 шт.) 14 этаж	Квартирные щитки (9 шт.)14 этаж	-	4	19	-	94	RG-6U нг(А)	-	117

* Длина кабеля приведена для одного этажа, всего 22 подобных этажа.

Труба в монолите учтена в «КЖ СС».

Подъемы из монолита к абонентским установочным коробкам выполняются в трубе 32 мм (совместно кабели домофонии, оптики, телевидения)

Потребность кабелей и труб

Марка	Длина, м
РК 75-7-327 нг(А)-HF RG-6	1766
ТГ С3 ПВХ 16 мм	39

Взам. инв. №

Подп. и дата

Инв. № подл.

Изм.	Кол.уч.	Лист	№ док.	Подп.	Дата	127-СТТ/24-1-1-СС1.КЖ	Лист 10

Формат А3

Маркировка кабеля	Трасса		Участок трассы кабеля, провода					Кабель, провод		
	Начало	Конец	в лотке	в трубе	по стояку	открыто	в монолите	Марка	Число и сечение жил, напряжение	Длина, м
					Домофон					
2'ВП1.1а	Шкаф 2'ШДФ0.1	Вызывная панель 2'ВП1.1	7	11	-	-	-	U/UTP Cat5e нг(А)-HF(LSZH)	4х2х0,5	18
2'ВП1.1б	Шкаф 2'ШДФ0.1	Вызывная панель 2'ВП1.1	7	11	-	-	-	U/UTP Cat5e нг(А)-HF(LSZH)	4х2х0,5	18
2'ВП1.1в	Шкаф 2'ШДФ0.1	Вызывная панель 2'ВП1.1 (питание замка)	7	11	-	-	-	КСВВнг(А)-LS	2х1,5	18
2'ВП1.2а	Шкаф 2'ШДФ0.1	Вызывная панель 2'ВП1.2	19	22	-	-	-	U/UTP Cat5e нг(А)-HF(LSZH)	4х2х0,5	41
2'ВП1.2б	Шкаф 2'ШДФ0.1	Вызывная панель 2'ВП1.2	19	22	-	-	-	U/UTP Cat5e нг(А)-HF(LSZH)	4х2х0,5	41
2'ВП1.2в	Шкаф 2'ШДФ0.1	Вызывная панель 2'ВП1.2 (питание замка)	19	22	-	-	-	КСВВнг(А)-LS	2х1,5	41
2'дфм1	Шкаф 2'ШДФ0.1	Стояк домофонный 1 с технического по 14 этаж	31	-	53	-	-	КСВВнг(А)-LS	20х0,5	84
2'дфм2	Шкаф 2'ШДФ0.1	Стояк домофонный 2 с технического по 14 этаж	35	-	53	-	-	КСВВнг(А)-LS	20х0,5	88
2'дф1.[х]	Этажные щиты (2 шт.) 1 этаж	Квартирные щитки (8 шт.) 1 этажа	-	4	17	-	69	U/UTP Cat5e нг(А)-HF(LSZH)	4х2х0,5	90
2'дф[у].[х]*	Этажные щиты (2 шт.) 2-13 этаж	Квартирные щитки (10 шт.) 2-13 этажа	-	5	22	-	80	U/UTP Cat5e нг(А)-HF(LSZH)	4х2х0,5	107
2'дф13.[х]	Этажные щиты (2 шт.) 14 этаж	Квартирные щитки (9 шт.)14 этаж	-	4	19	-	94	U/UTP Cat5e нг(А)-HF(LSZH)	4х2х0,5	117

Потребность кабелей и труб

Марка	Длина, м
U/UTP Cat5e ZH нг(А)-HF 4х2х0,52	1609
КСВВнг(А)-LS 20х0,5	172
КСВВнг(А)-LS 2х1,5	59
ТГ С3 ПВХ 16 мм	99
ТГ С3 ПВХ 32 мм	68

* Длина кабеля приведена для одного этажа, всего 12 подобных этажа.

Труба в монолите учтена в «КЖ СС».

Подъемы из монолита к абонентским установочным коробкам выполняются в трубе 32 мм (совместно кабели домофонии, оптики, телевидения)

Подъемы к абонентским устройствам выполняются открыто в штрабе

Взам. инв. №

Подп. и дата

Инв. № подл.

Изм.	Кол.уч.	Лист	№ док.	Подп.	Дата

Маркировка кабеля	Трасса		Участок трассы кабеля, провода					Кабель, провод		
	Начало	Конец	в лотке	в трубе	по стояку	открыто	в монолите	Марка	Число и сечение жил, напряжение	Длина, м
Контроль доступа (СКУД)										
2'ТПК0.1а	Шкаф 2'ШСС0.1	Сетевой контроллер 2'ТПК0.1	24	17	-	-	-	U/UTP Cat5e нг(А)-HF(LSZH)	4х2х0,5	41
2'ТПК0.2а	Шкаф 2'ШСС0.1	Сетевой контроллер 2'ТПК0.2	13	7	-	-	-	U/UTP Cat5e нг(А)-HF(LSZH)	4х2х0,5	20
2'ТПК0.3а	Шкаф 2'ШСС0.1	Сетевой контроллер 2'ТПК0.3	24	16	-	-	-	U/UTP Cat5e нг(А)-HF(LSZH)	4х2х0,5	40
2'ТПК0.4а	Шкаф 2'ШСС0.1	Сетевой контроллер 2'ТПК0.4	28	12	-	-	-	U/UTP Cat5e нг(А)-HF(LSZH)	4х2х0,5	40
2'ТПК0.5а	Шкаф 2'ШСС0.1	Сетевой контроллер 2'ТПК0.5	28	18	-	-	-	U/UTP Cat5e нг(А)-HF(LSZH)	4х2х0,5	46
2'ТПК0.6а	Шкаф 2'ШСС0.1	Сетевой контроллер 2'ТПК0.6	13	7	-	-	-	U/UTP Cat5e нг(А)-HF(LSZH)	4х2х0,5	20
2'ТПК0.7а	Шкаф 2'ШСС0.1	Сетевой контроллер 2'ТПК0.7	13	16	-	-	-	U/UTP Cat5e нг(А)-HF(LSZH)	4х2х0,5	29
2'ТПК0.8а	Шкаф 2'ШСС0.1	Сетевой контроллер 2'ТПК0.8	16	11	-	-	-	U/UTP Cat5e нг(А)-HF(LSZH)	4х2х0,5	27
2'ТПК0.9а	Шкаф 2'ШСС0.1	Сетевой контроллер 2'ТПК0.9	19	5	-	-	-	U/UTP Cat5e нг(А)-HF(LSZH)	4х2х0,5	24
2'ТПК0.10а	Шкаф 2'ШСС0.1	Сетевой контроллер 2'ТПК0.10	27	7	-	-	-	U/UTP Cat5e нг(А)-HF(LSZH)	4х2х0,5	34
2'ТПК0.1б	Шкаф 2'ШСС0.1	Сетевой контроллер 2'ТПК0.1	24	17	-	-	-	КСВВнг(А)-LS	2х0,80	41
2'ТПК0.2б	Шкаф 2'ШСС0.1	Сетевой контроллер 2'ТПК0.2	13	7	-	-	-	КСВВнг(А)-LS	2х0,80	20
2'ТПК0.3б	Шкаф 2'ШСС0.1	Сетевой контроллер 2'ТПК0.3	24	16	-	-	-	КСВВнг(А)-LS	2х0,80	40
2'ТПК0.4б	Шкаф 2'ШСС0.1	Сетевой контроллер 2'ТПК0.4	28	12	-	-	-	КСВВнг(А)-LS	2х0,80	40
2'ТПК0.5б	Шкаф 2'ШСС0.1	Сетевой контроллер 2'ТПК0.5	28	18	-	-	-	КСВВнг(А)-LS	2х0,80	46
2'ТПК0.6б	Шкаф 2'ШСС0.1	Сетевой контроллер 2'ТПК0.6	13	7	-	-	-	КСВВнг(А)-LS	2х0,80	20
2'ТПК0.7б	Шкаф 2'ШСС0.1	Сетевой контроллер 2'ТПК0.7	13	16	-	-	-	КСВВнг(А)-LS	2х0,80	29
2'ТПК0.8б	Шкаф 2'ШСС0.1	Сетевой контроллер 2'ТПК0.8	16	11	-	-	-	КСВВнг(А)-LS	2х0,80	27
2'ТПК0.9б	Шкаф 2'ШСС0.1	Сетевой контроллер 2'ТПК0.9	19	5	-	-	-	КСВВнг(А)-LS	2х0,80	24

Потребность кабелей и труб

Марка	Длина, м
U/UTP Cat5e ZH нг(А)-HF 4х2х0,52	464
КСВВнг(А)-LS 2х0,80	490
ТГ С3 ПВХ 16 мм	418

Взам. инв. №

Подп. и дата

Инв. № подл.

Изм.	Кол.уч.	Лист	№ док.	Подп.	Дата	127-СТТ/24-1-1-СС1.КЖ	Лист 12

Формат А3

Маркировка кабеля	Трасса		Участок трассы кабеля, провода					Кабель, провод		
	Начало	Конец	в лотке	в трубе	по стояку	открыто	в монолите	Марка	Число и сечение жил, напряжение	Длина, м
2'ТПК0.10б	Шкаф 2'ШСС0.1	Сетевой контроллер 2'ТПК0.10	27	7	-	-	-	КСВВнг(А)-LS	2х0,80	34
2'ТПК1.1а	Шкаф 2'ШСС0.1	Сетевой контроллер 2'ТПК1.1	18	20	-	-	-	U/UTP Cat5e нг(А)-HF(LSZH)	4х2х0,5	38
2'ТПК1.2а	Шкаф 2'ШСС0.1	Сетевой контроллер 2'ТПК1.2	18	20	-	-	-	U/UTP Cat5e нг(А)-HF(LSZH)	4х2х0,5	38
2'ТПК1.3а	Шкаф 2'ШСС0.1	Сетевой контроллер 2'ТПК1.3	11	16	-	-	-	U/UTP Cat5e нг(А)-HF(LSZH)	4х2х0,5	27
2'ТПК1.4а	Шкаф 2'ШСС0.1	Сетевой контроллер 2'ТПК1.4	16	20	-	-	-	U/UTP Cat5e нг(А)-HF(LSZH)	4х2х0,5	36
2'ТПК1.1б	Шкаф 2'ШСС0.1	Сетевой контроллер 2'ТПК1.1	18	20	-	-	-	КСВВнг(А)-LS	2х0,80	38
2'ТПК1.2б	Шкаф 2'ШСС0.1	Сетевой контроллер 2'ТПК1.2	18	20	-	-	-	КСВВнг(А)-LS	2х0,80	38
2'ТПК1.3б	Шкаф 2'ШСС0.1	Сетевой контроллер 2'ТПК1.3	11	16	-	-	-	КСВВнг(А)-LS	2х0,80	27
2'ТПК1.4б	Шкаф 2'ШСС0.1	Сетевой контроллер 2'ТПК1.4	16	20	-	-	-	КСВВнг(А)-LS	2х0,80	36
2'ТП[у].[х]а	Сетевой контроллер 2'ТП[у].[х]	Э/м замок (14 шт.)	-	30	-	-	-	КСВВнг(А)-LS	2х0,80	30
2'ТП[у].[х]б	Сетевой контроллер 2'ТП[у].[х]	Кнопка выход SB (14 шт.)	-	4	-	-	-	U/UTP Cat5e нг(А)-HF(LSZH)	4х2х0,5	4

Взам. инв. №

Подп. и дата

Инв. № подл.

Изм.	Кол.уч.	Лист	№ док.	Подп.	Дата

127-СТТ/24-1-1-СС1.КЖ

Лист 13

Формат А3

Маркировка кабеля	Трасса		Участок трассы кабеля, провода					Кабель, провод		
	Начало	Конец	в лотке	в трубе	по стояку	открыто	в монолите	Марка	Число и сечение жил, напряжение	Длина, м
Телевидение охранное										
2'вкк0.1	Шкаф 2'ШСС0.1	Видеокамера 2'AVd0.1	16	5	-	-	-	U/UTP Cat5e ZH нг(A)-HF	4x2x0,52	21
2'вкк0.2	Шкаф 2'ШСС0.1	Видеокамера 2'AVd0.2	11	14	-	-	-	U/UTP Cat5e ZH нг(A)-HF	4x2x0,52	25
2'вкк0.3	Шкаф 2'ШСС0.1	Видеокамера 2'AVd0.3	2	5	-	-	-	U/UTP Cat5e ZH нг(A)-HF	4x2x0,52	7
2'вкк0.4	Шкаф 2'ШСС0.1	Видеокамера 2'AVd0.4	19	5	-	-	-	U/UTP Cat5e ZH нг(A)-HF	4x2x0,52	24
2'вкк0.5	Шкаф 2'ШСС0.1	Видеокамера 2'AVd0.5	29	16	-	-	-	U/UTP Cat5e ZH нг(A)-HF	4x2x0,52	45
2'вкк1.1	Шкаф 2'ШСС0.1	Видеокамера 2'AVd1.1	2	11	-	-	-	U/UTP Cat5e ZH нг(A)-HF	4x2x0,52	13
2'вкк1.2	Шкаф 2'ШСС0.1	Видеокамера 2'AVd1.2	13	11	-	-	-	U/UTP Cat5e ZH нг(A)-HF	4x2x0,52	24
2'вкк1.3	Шкаф 2'ШСС0.1	Видеокамера 2'AVd1.3	11	11	-	-	-	U/UTP Cat5e ZH нг(A)-HF	4x2x0,52	22
2'вкк1.4	Шкаф 2'ШСС0.1	Видеокамера 2'AVd1.4	7	11	-	-	-	U/UTP Cat5e ZH нг(A)-HF	4x2x0,52	18
2'вкк1.5	Шкаф 2'ШСС0.1	Видеокамера 2'AVd1.5	2	7	-	-	-	U/UTP Cat5e ZH нг(A)-HF	4x2x0,52	9
2'вкл14.1	Шкаф 2'ШСС0.1	E-line адаптер	24	17	-	53	-	InfoLan FE Long U/UTP PVC	4x2x0,52	94
2'вкл14.2	Шкаф 2'ШСС0.1	E-line адаптер	24	16	-	53	-	InfoLan FE Long U/UTP PVC	4x2x0,52	93

Потребность кабелей и труб

Марка	Длина, м
U/UTP Cat5e ZH нг(A)-HF 4x2x0,52	208
InfoLan FE Long U/UTP PVC 4x2x0,52	187
ТГ С3 ПВХ 16 мм	160

Взам. инв. №

Подп. и дата

Инв. № подл.

Изм.	Кол.уч.	Лист	№ док.	Подп.	Дата

127-СТТ/24-1-1-СС1.КЖ

Лист 14

Формат А3

Маркировка кабеля	Трасса		Участок трассы кабеля, провода					Кабель, провод		
	Начало	Конец	в лотке	в трубе	по стояку	открыто	в монолите	Марка	Число и сечение жил, напряжение	Длина, м
					ГП 1.5					
					Телефонизация, интернет					
5'окм1.1	Шкаф 5'ШТк0.1	Стояк оптический 1 с подземного по 7 этаж	15	-	22	-	-	Alpha Mile RISER, 24 волокна	-	37
5'окм1.2	Шкаф 5'ШТк0.1	Стояк оптический 1 с подземного по 13 этаж	15	-	39	-	-	Alpha Mile RISER, 24 волокна	-	54
5'окм1.3	Шкаф 5'ШТк0.1	Стояк оптический 1 с подземного по 19 этаж	15	-	57	-	-	Alpha Mile RISER, 24 волокна	-	72
5'окм1.4	Шкаф 5'ШТк0.1	Стояк оптический 1 с подземного по 19 этаж	15	-	74	-	-	Alpha Mile RISER, 24 волокна	-	89
5'окм1.5	Шкаф 5'ШТк0.1	Стояк оптический 1 с подземного по 19 этаж	15	-	92	-	-	Alpha Mile RISER, 24 волокна	-	107
5'окм1.6	Шкаф 5'ШТк0.1	Стояк оптический 1 с подземного по 19 этаж	15	-	105	-	-	Alpha Mile RISER, 24 волокна	-	120
5'окм2.7	Шкаф 5'ШТк0.1	Стояк оптический 2 с технического по 9 этаж	20	-	22	-	-	Alpha Mile RISER, 24 волокна	-	42
5'окм2.8	Шкаф 5'ШТк0.1	Стояк оптический 2 с технического по 13 этаж	20	-	39	-	-	Alpha Mile RISER, 24 волокна	-	59
5'окм2.9	Шкаф 5'ШТк0.1	Стояк оптический 2 с технического по 13 этаж	20	-	57	-	-	Alpha Mile RISER, 24 волокна	-	77
5'окм2.10	Шкаф 5'ШТк0.1	Стояк оптический 2 с технического по 13 этаж	20	-	74	-	-	Alpha Mile RISER, 24 волокна	-	94
5'окм2.11	Шкаф 5'ШТк0.1	Стояк оптический 2 с технического по 13 этаж	20	-	92	-	-	Alpha Mile RISER, 24 волокна	-	112
5'окм2.12	Шкаф 5'ШТк0.1	Стояк оптический 2 с технического по 13 этаж	20	-	105	-	-	Alpha Mile RISER, 24 волокна	-	125
2'окн1.[x]	Шкаф 2'ШТк0.1	Нежилые помещения (7 шт.) 1 этажа	143	231	-	-	-	Alpha Mile FTTx, 1 волокно	-	374
5'ок[y].[x]*	Этажные щиты (2 шт.) 2-23 этаж	Квартирные щитки (11 шт.) 2-23 этажа	-	6	24	-	160	Alpha Mile FTTx, 1 волокно	-	190
5'ок24.[x]	Этажные щиты (2 шт.) 24 этаж	Квартирные щитки (8 шт.) 24 этаж	-	4	17	-	102	Alpha Mile FTTx, 1 волокно	-	123

Потребность кабелей и труб

Марка	Длина, м
Alpha Mile RISER 24 волокна	988
Alpha Mile FTTx 1 волокно	4677
ТГ С3 ПВХ 16 мм	367

* Длина кабеля приведена для одного этажа, всего 22 подобных этажа.

Труба в монолите учтена в «КЖ СС».

Подъемы из монолита к абонентским установочным коробкам выполняются в трубе 32 мм (совместно кабели домофонии, оптики, телевидения)

Взам. инв. №

Подп. и дата

Инв. № подл.

Изм.	Кол.уч.	Лист	№ док.	Подп.	Дата

127-СТТ/24-1-1-СС1.КЖ

Лист 15

Формат А3

Маркировка кабеля	Трасса		Участок трассы кабеля, провода					Кабель, провод		
	Начало	Конец	в лотке	в трубе	по стояку	открыто	в монолите	Марка	Число и сечение жил, напряжение	Длина, м
Телевидение эфирное										
5'тва	Антенна ТА25.1	ШСКТ0.1	20	143	84	-	-	RG-6U нг(А)	-	247
5'тва0.[х]	Делитель ДЕЛ0.1	Уселитель (4 шт.) 5'УС0.[х]	-	3	-	-	-	RG-6U нг(А)	-	3
5'твм1	5'ШСКТ0.1	Стояк телевизионный 1 с подземного по 13 этаж	15	-	45	-	-	RG-6U нг(А)	-	60
5'твм2	5'ШСКТ0.1	Стояк телевизионный 2 с технического по 24 этаж	15	-	84	-	-	RG-6U нг(А)	-	99
5'твм3	5'ШСКТ0.1	Стояк телевизионный 3 с технического по 13 этаж	20	-	45	-	-	RG-6U нг(А)	-	65
5'твм4	5'ШСКТ0.1	Стояк телевизионный 4 с технического по 24 этаж	20	-	84	-	-	RG-6U нг(А)	-	104
5'тв[у].[х]*	Этажные щиты (2 шт.) 2-23 этаж	Квартирные щитки (11 шт.) 2-23 этажа	-	6	24	-	160	RG-6U нг(А)	-	190
5'тв24.[х]	Этажные щиты (2 шт.) 24 этаж	Квартирные щитки (8 шт.) 24 этаж	-	4	17	-	102	RG-6U нг(А)	-	123

Потребность кабелей и труб

Марка	Длина, м
РК 75-7-327 нг(А)-HF RG-6	4881
ТГ С3 ПВХ 16 мм	282

* Длина кабеля приведена для одного этажа, всего 22 подобных этажа.

Труба в монолите учтена в «КЖ СС».

Подъемы из монолита к абонентским установочным коробкам выполняются в трубе 32 мм (совместно кабели домофонии, оптики, телевидения)

Взам. инв. №

Подп. и дата

Инв. № подл.

Изм.	Кол.уч.	Лист	№ док.	Подп.	Дата

127-СТТ/24-1-1-СС1.КЖ

Лист 16

Формат А3

Маркировка кабеля	Трасса		Участок трассы кабеля, провода					Кабель, провод		
	Начало	Конец	в лотке	в трубе	по стояку	открыто	в монолите	Марка	Число и сечение жил, напряжение	Длина, м
					Домофон					
5'ВП1.1а	Шкаф 5'ШДФ0.1	Вызывная панель 5'ВП1.1	14	25	-	-	-	U/UTP Cat5e нг(А)-HF(LSZH)	4х2х0,5	39
5'ВП1.1б	Шкаф 5'ШДФ0.1	Вызывная панель 5'ВП1.1	14	25	-	-	-	U/UTP Cat5e нг(А)-HF(LSZH)	4х2х0,5	39
5'ВП1.1в	Шкаф 5'ШДФ0.1	Вызывная панель 5'ВП1.1 (питание замка)	14	25	-	-	-	КСВВнг(А)-LS	2х1,5	39
5'ВП1.2а	Шкаф 5'ШДФ0.1	Вызывная панель 5'ВП1.2	39	12	-	-	-	U/UTP Cat5e нг(А)-HF(LSZH)	4х2х0,5	51
5'ВП1.2б	Шкаф 5'ШДФ0.1	Вызывная панель 5'ВП1.2	39	12	-	-	-	U/UTP Cat5e нг(А)-HF(LSZH)	4х2х0,5	51
5'ВП1.2в	Шкаф 5'ШДФ0.1	Вызывная панель 5'ВП1.2 (питание замка)	39	12	-	-	-	КСВВнг(А)-LS	2х1,5	51
5'дфм1	Шкаф 5'ШДФ0.1	Стояк домофонный 1 с технического по 13 этаж	14	-	92	-	-	КСВВнг(А)-LS	20х0,5	106
5'дфм2	Шкаф 5'ШДФ0.1	Стояк домофонный 2 с технического по 13 этаж	56	-	61	-	-	КСВВнг(А)-LS	20х0,5	117
5'дфм3	Шкаф 5'ШДФ0.1	Стояк домофонный 2 с технического по 13 этаж	39	-	92	-	-	КСВВнг(А)-LS	20х0,5	131
5'дф[у].[х]*	Этажные щиты (2 шт.) 2-23 этаж	Квартирные щитки (11 шт.) 2-23 этажа	-	6	24	-	160	U/UTP Cat5e нг(А)-HF(LSZH)	4х2х0,5	190
5'дф24.[х]	Этажные щиты (2 шт.) 24 этаж	Квартирные щитки (8 шт.) 24 этаж	-	4	17	-	102	U/UTP Cat5e нг(А)-HF(LSZH)	4х2х0,5	123

Потребность кабелей и труб

Марка	Длина, м
U/UTP Cat5e ZH нг(А)-HF 4х2х0,52	5583
КСВВнг(А)-LS 20х0,5	354
КСВВнг(А)-LS 2х1,5	90
ТГ С3 ПВХ 16 мм	111
ТГ С3 ПВХ 32 мм	136

* Длина кабеля приведена для одного этажа, всего 22 подобных этажа.

Труба в монолите учтена в «КЖ СС».

Подъемы из монолита к абонентским установочным коробкам выполняются в трубе 32 мм (совместно кабели домофонии, оптики, телевидения)

Подъемы к абонентским устройствам выполняются открыто в штрабе

Взам. инв. №

Подп. и дата

Инв. № подл.

Изм.	Кол.уч.	Лист	№ док.	Подп.	Дата

Маркировка кабеля	Трасса		Участок трассы кабеля, провода					Кабель, провод		
	Начало	Конец	в лотке	в трубе	по стояку	открыто	в монолите	Марка	Число и сечение жил, напряжение	Длина, м
Контроль доступа (СКУД)										
5'ТПК0.1а	Шкаф 5'ШСС0.1	Сетевой контроллер 5'ТПК0.1	9	17	-	-	-	U/UTP Cat5e нг(А)-HF(LSZH)	4х2х0,5	26
5'ТПК0.2а	Шкаф 5'ШСС0.1	Сетевой контроллер 5'ТПК0.2	14	24	-	-	-	U/UTP Cat5e нг(А)-HF(LSZH)	4х2х0,5	38
5'ТПК0.3а	Шкаф 5'ШСС0.1	Сетевой контроллер 5'ТПК0.3	14	13	-	-	-	U/UTP Cat5e нг(А)-HF(LSZH)	4х2х0,5	27
5'ТПК0.4а	Шкаф 5'ШСС0.1	Сетевой контроллер 5'ТПК0.4	14	18	-	-	-	U/UTP Cat5e нг(А)-HF(LSZH)	4х2х0,5	32
5'ТПК0.5а	Шкаф 5'ШСС0.1	Сетевой контроллер 5'ТПК0.5	39	33	-	-	-	U/UTP Cat5e нг(А)-HF(LSZH)	4х2х0,5	72
5'ТПК0.6а	Шкаф 5'ШСС0.1	Сетевой контроллер 5'ТПК0.6	14	7	-	-	-	U/UTP Cat5e нг(А)-HF(LSZH)	4х2х0,5	21
5'ТПК0.1б	Шкаф 5'ШСС0.1	Сетевой контроллер 5'ТПК0.1	9	17	-	-	-	КСВВнг(А)-LS	2х0,80	26
5'ТПК0.2б	Шкаф 5'ШСС0.1	Сетевой контроллер 5'ТПК0.2	14	24	-	-	-	КСВВнг(А)-LS	2х0,80	38
5'ТПК0.3б	Шкаф 5'ШСС0.1	Сетевой контроллер 5'ТПК0.3	14	13	-	-	-	КСВВнг(А)-LS	2х0,80	27
5'ТПК0.4б	Шкаф 5'ШСС0.1	Сетевой контроллер 5'ТПК0.4	14	18	-	-	-	КСВВнг(А)-LS	2х0,80	32
5'ТПК0.5б	Шкаф 5'ШСС0.1	Сетевой контроллер 5'ТПК0.5	39	33	-	-	-	КСВВнг(А)-LS	2х0,80	72
5'ТПК0.6б	Шкаф 5'ШСС0.1	Сетевой контроллер 5'ТПК0.6	14	7	-	-	-	КСВВнг(А)-LS	2х0,80	21
5'ТПК1.1а	Шкаф 5'ШСС0.1	Сетевой контроллер 5'ТПК1.1	5	16	-	-	-	U/UTP Cat5e нг(А)-HF(LSZH)	4х2х0,5	21
5'ТПК1.2а	Шкаф 5'ШСС0.1	Сетевой контроллер 5'ТПК1.2	39	15	-	-	-	U/UTP Cat5e нг(А)-HF(LSZH)	4х2х0,5	54
5'ТПК1.3а	Шкаф 5'ШСС0.1	Сетевой контроллер 5'ТПК1.3	39	25	-	-	-	U/UTP Cat5e нг(А)-HF(LSZH)	4х2х0,5	64
5'ТПК1.4а	Шкаф 5'ШСС0.1	Сетевой контроллер 5'ТПК1.4	14	35	-	-	-	U/UTP Cat5e нг(А)-HF(LSZH)	4х2х0,5	49
5'ТПК1.1б	Шкаф 5'ШСС0.1	Сетевой контроллер 5'ТПК1.1	5	16	-	-	-	КСВВнг(А)-LS	2х0,80	21
5'ТПК1.2б	Шкаф 5'ШСС0.1	Сетевой контроллер 5'ТПК1.2	39	15	-	-	-	КСВВнг(А)-LS	2х0,80	54

Потребность кабелей и труб

Марка	Длина, м
U/UTP Cat5e ZH нг(А)-HF 4х2х0,52	407
КСВВнг(А)-LS 2х0,80	426
ТГ С3 ПВХ 16 мм	431

Взам. инв. №

Подп. и дата

Инв. № подл.

Изм.	Кол.уч.	Лист	№ док.	Подп.	Дата

Маркировка кабеля	Трасса		Участок трассы кабеля, провода					Кабель, провод		
	Начало	Конец	в лотке	в трубе	по стояку	открыто	в монолите	Марка	Число и сечение жил, напряжение	Длина, м
5'ТПК1.3б	Шкаф 5'ШСС0.1	Сетевой контроллер 5'ТПК1.3	39	25	-	-	-	КСВВнг(А)-LS	2х0,80	64
5'ТПК1.4б	Шкаф 5'ШСС0.1	Сетевой контроллер 5'ТПК1.4	14	35	-	-	-	КСВВнг(А)-LS	2х0,80	49
5'ТП[у].[х]а	Сетевой контроллер 5'ТП[у].[х]	Э/м замок (10 шт.)	-	22	-	-	-	КСВВнг(А)-LS	2х0,80	22
5'ТП[у].[х]б	Сетевой контроллер 5'ТП[у].[х]	Кнопка выход SB (10 шт.)	-	3	-	-	-	U/UTP Cat5e нг(А)-HF(LSZH)	4х2х0,5	3

Взам. инв. №

Подп. и дата

Инв. № подл.

Изм.	Кол.уч.	Лист	№ док.	Подп.	Дата	127-СТТ/24-1-1-СС1.КЖ	Лист 19

Формат А3

Маркировка кабеля	Трасса		Участок трассы кабеля, провода					Кабель, провод		
	Начало	Конец	в лотке	в трубе	по стояку	открыто	в монолите	Марка	Число и сечение жил, напряжение	Длина, м
Телевидение охранное										
5'вкк0.1	Шкаф 5'ШСС0.1	Видеокамера 5'AVd0.1	19	5	-	-	-	U/UTP Cat5e ZH нг(A)-HF	4x2x0,52	24
5'вкк0.2	Шкаф 5'ШСС0.1	Видеокамера 5'AVd0.2	15	14	-	-	-	U/UTP Cat5e ZH нг(A)-HF	4x2x0,52	29
5'вкк0.3	Шкаф 5'ШСС0.1	Видеокамера 5'AVd0.3	15	13	-	-	-	U/UTP Cat5e ZH нг(A)-HF	4x2x0,52	28
5'вкк0.4	Шкаф 5'ШСС0.1	Видеокамера 5'AVd0.4	15	13	-	-	-	U/UTP Cat5e ZH нг(A)-HF	4x2x0,52	28
5'вкк0.5	Шкаф 5'ШСС0.1	Видеокамера 5'AVd0.5	15	28	-	-	-	U/UTP Cat5e ZH нг(A)-HF	4x2x0,52	43
5'вкк1.1	Шкаф 5'ШСС0.1	Видеокамера 5'AVd1.1	14	11	-	-	-	U/UTP Cat5e ZH нг(A)-HF	4x2x0,52	25
5'вкк1.2	Шкаф 5'ШСС0.1	Видеокамера 5'AVd1.2	14	11	-	-	-	U/UTP Cat5e ZH нг(A)-HF	4x2x0,52	25
5'вкк1.3	Шкаф 5'ШСС0.1	Видеокамера 5'AVd1.3	14	11	-	-	-	U/UTP Cat5e ZH нг(A)-HF	4x2x0,52	25
5'вкк1.4	Шкаф 5'ШСС0.1	Видеокамера 5'AVd1.4	14	9	-	-	-	U/UTP Cat5e ZH нг(A)-HF	4x2x0,52	23
5'вкк1.5	Шкаф 5'ШСС0.1	Видеокамера 5'AVd1.5	14	11	-	-	-	U/UTP Cat5e ZH нг(A)-HF	4x2x0,52	25
5'вкк1.6	Шкаф 5'ШСС0.1	Видеокамера 5'AVd1.6	14	18	-	-	-	U/UTP Cat5e ZH нг(A)-HF	4x2x0,52	32
5'вкк1.7	Шкаф 5'ШСС0.1	Видеокамера 5'AVd1.7	14	22	-	-	-	U/UTP Cat5e ZH нг(A)-HF	4x2x0,52	36
5'вкл24.2	Шкаф 5'ШСС0.1	E-line адаптер	15	14	-	92	-	InfoLan FE Long U/UTP PVC	4x2x0,52	121
5'вкл13.3	Шкаф 5'ШСС0.1	E-line адаптер	15	13	-	92	-	InfoLan FE Long U/UTP PVC	4x2x0,52	120
5'вкл24.4	Шкаф 5'ШСС0.1	E-line адаптер	15	12	-	92	-	InfoLan FE Long U/UTP PVC	4x2x0,52	119

Потребность кабелей и труб

Марка	Длина, м
U/UTP Cat5e ZH нг(A)-HF 4x2x0,52	343
InfoLan FE Long U/UTP PVC 4x2x0,52	360
ТГ С3 ПВХ 16 мм	224

Взам. инв. №

Подп. и дата

Инв. № подл.

Изм.	Кол.уч.	Лист	№ док.	Подп.	Дата

Маркировка кабеля	Трасса		Участок трассы кабеля, провода					Кабель, провод		
	Начало	Конец	в лотке	в трубе	по стояку	открыто	в монолите	Марка	Число и сечение жил, напряжение	Длина, м
Домофон (улица)										
5'впк1.1а	Шкаф 5'ШДФ0.1	Вызывная панель на улице 5'впк1.1	39	48	-	-	-	U/UTP Cat5e нг(A)-HF(LSZH)	4x2x0,5	87
5'впк1.1б	Шкаф 5'ШДФ0.1	Вызывная панель на улице 5'впк1.1	39	48	-	-	-	U/UTP Cat5e нг(A)-HF(LSZH)	4x2x0,5	87
5'впк1.1в	Шкаф 5'ШДФ0.1	Вызывная панель на улице 5'впк1.1 (питание замка)	39	48	-	-	-	КСВВнг(A)-LS	2x1,5	87

Потребность кабелей и труб

Марка	Длина, м
U/UTP Cat5e ZH нг(A)-HF 4x2x0,52	174
КСВВнг(A)-LS 2x1,5	87
ТГ ПНД 16 мм	144

Взам. инв. №

Подп. и дата

Инв. № подл.

Изм.	Кол.уч.	Лист	№ док.	Подп.	Дата

Маркировка кабеля	Трасса		Участок трассы кабеля, провода					Кабель, провод		
	Начало	Конец	в лотке	в трубе	по стояку	открыто	в монолите	Марка	Число и сечение жил, напряжение	Длина, м
Телевидение охранное (улица)										
5'вку1.11	Шкаф 5'ШСС0.1	Видеокамера уличная 1'AVo1.11	17	26	-	-	-	U/UTP Cat5e ZH нг(A)-HF	4x2x0,52	43
5'вку1.12	Шкаф 5'ШСС0.1	Видеокамера уличная 1'AVo1.12	17	26	-	-	-	U/UTP Cat5e ZH нг(A)-HF	4x2x0,52	43
5'вку1.13	Шкаф 5'ШСС0.1	Видеокамера уличная 1'AVo1.13	17	26	-	-	-	U/UTP Cat5e ZH нг(A)-HF	4x2x0,52	43
5'вку1.14	Шкаф 5'ШСС0.1	Видеокамера уличная 1'AVo1.14	17	26	-	-	-	U/UTP Cat5e ZH нг(A)-HF	4x2x0,52	43
5'вку1.15	Шкаф 5'ШСС0.1	Видеокамера уличная 1'AVo1.15	17	26	-	-	-	U/UTP Cat5e ZH нг(A)-HF	4x2x0,52	43
5'вку1.16	Шкаф 5'ШСС0.1	Видеокамера уличная 1'AVo1.16	17	26	-	-	-	U/UTP Cat5e ZH нг(A)-HF	4x2x0,52	43
5'вку1.17	Шкаф 5'ШСС0.1	Видеокамера уличная 1'AVo1.17	17	26	-	-	-	U/UTP Cat5e ZH нг(A)-HF	4x2x0,52	43
5'вку1.18	Шкаф 5'ШСС0.1	Видеокамера уличная 1'AVo1.18	17	26	-	-	-	U/UTP Cat5e ZH нг(A)-HF	4x2x0,52	43
5'вку1.19	Шкаф 5'ШСС0.1	Видеокамера уличная 1'AVo1.19	17	26	-	-	-	U/UTP Cat5e ZH нг(A)-HF	4x2x0,52	43

Потребность кабелей и труб

Марка	Длина, м
U/UTP Cat5e ZH нг(A)-HF 4x2x0,52	387
ТГ ПНД 16 мм	234

Взам. инв. №

Подп. и дата

Инв. № подл.

Изм.	Кол.уч.	Лист	№ док.	Подп.	Дата

127-СТТ/24-1-1-СС1.КЖ

Лист 22

Формат А3