ДЕВИЖН
Архитектура и проектирование

Общество с ограниченной ответственностью «АР»
Рег. № П-026-007203495175-0238 в реестре саморегулируемой организации Союз «СРОП «Западная Сибирь»

Заказчик – ООО СЗ «Паритет. Регионы»

МНОГОКВАРТИРНЫЕ ЖИЛЫЕ ДОМА С ОБЪЕКТАМИ ИНФРАСТРУКТУРЫ, РАСПОЛОЖЕННЫЕ ПО АДРЕСУ: Г. ЕКАТЕРИНБУРГ, УЛ. КОМБИНАТСКАЯ. ЖИЛОЙ ДОМ ГП-9

РАБОЧАЯ ДОКУМЕНТАЦИЯ

Архитектурные решения

Часть 2. Архитектурные решения выше уровня 1-го этажа

Секция ГП-9.7

174-АР/25-1-9.7-АР2

Директор — **М.В. Костыренко**

Главный инженер проекта — **Д.Ю. Аверин**

Изм.	№ док.	Подп.	Дата

В ПРОИЗВОДСТВО РАБОТ
ООО СЗ «Паритет. Регионы»
Руководитель проекта
Андрей Евгеньевич Беломестных
01.10.2026

id: 7691315

2026

Ведомость рабочих чертежей основного комплекта

Лист	Наименование	Примечание
1	Общие данные	
2	План 2 этажа на отм. +3,900, +5,400	
3	План 3 этажа на отм. +6,900, +8,400	
4	План 4 этажа на отм. +9,900, +11,400	
5	План 5 этажа на отм. +12,900. +14,400	
6	План 6 этажа на отм. +15,900, +17,400	
7	План 7 этажа на отм. +18,900. +20,400	
8	План кровли на отм. +21,900, +23,400	
9	План кровли на отм.+26.750	
10	Спецификация элементов заполнения оконных проемов	
11	Спецификация элементов заполнения дверных проемов. Спецификация ворот	
12	Экспликация полов. Ведомость отделки стен помещений. Ведомость отделки потолков	

Ведомость спецификаций

Лист	Наименование	Примечание
10	Спецификация элементов заполнения оконных проемов	
11	Спецификация элементов заполнения дверных проемов	
11	Спецификация ворот	


Ведомость ссылочных и прилагаемых документов

Обозначение	Наименование	Примечание
СП 59.13330.2020	Доступность зданий и сооружений для маломобильных групп населения	
СП 113.13330.2023	Стоянки автомобилей	
ГОСТ 31173-2016	Блоки дверные стальные	
ГОСТ 23747-2015	Блоки дверные из алюминиевых сплавов. Технические условия	
ГОСТ 31174-2017	Ворота металлические	
ГОСТ Р 57327-2016	Двери металлические противопожарные. Общие технические требования и методы испытаний	

Общие указания

1. Рабочие чертежи разработаны на основании:
- задания на проектирование;
- задания смежных отделов.
2. Рабочая документация разработана в соответствии с выданными техническим условиями и нормативными требованиями:
- Федерального закона от 30.12.2009 года №384-ФЗ "Технический регламент о безопасности зданий и сооружений";
- Федерального закона от 22.07.2008 года №123-ФЗ "Технический регламент отребованиях пожарной безопасности".
3. Место строительства- г. Екатеринбург, ул. Комбинатская.
4. Отметка пола первого этажа ГП9.7 равна -0,450, что соответствует абсолютной отметке 270,25.
5. Классификация здания в соответствии с федеральным законом "Технический регламент о требованиях пожарной безопасности" от 22.07.2008 №123-ФЗ:
- класс ответственности здания (ФЗ №384) – 2 (нормальный);
- степень огнестойкости здания (СП 2.13130.2020) – II
- класс конструктивной пожарной опасности (СП 2.13130.2020) – С0;
-класс функциональной пожарной опасности подземно-наземной автостоянки (ФЗ №123) – Ф5.2 (стоянка для автомобилей);
- район строительства по СП 131.13330.2012 - I.
6. Объект строительства представляет собой комплекс, состоящий из шести секционных жилых домов различной этажности и подземно-наземной автостоянки. Шесть строений, условно обозначенных ГП-9.1 (16 этажей), ГП-9.2 (16 этажей), ГП-9.3 (22 этажа), ГП-9.4 (14 этажей), ГП-9.5 (16 этажей) и ГП-9.6 (16 этажей) – жилые дома секционного типа различной этажности. *Восьмиэтажная подземно-наземная автостоянка ГП-9.7 примыкает к секции ГП-9.1.*
В подвале подземно-наземной автостоянки ГП-9.7 расположены машиноместа и технические помещения. На первом этаже расположены нежилые помещения класса функциональной пожарной опасности Ф4.3 (офисы). На 2-8 этажах расположены машиноместа.
Габаритные размеры по осям- 54,7м х 32,7м
7. Высота типового этажа (от пола до пола) составляет 3 м.
Высота типовых этажей - 2,8 м в чистоте (2,58 м до капители) .
8. Данный комплект смотреть совместно с КЖ, АС1, АС2, АС3, ЭОМ, ВК, ЭС, ЭН, ОВ. Наружную отделку фасада, марки смотреть в альбоме 127-СТТ/24-1-1-АР2. План кровли смотреть раздел АС3.
9. Отверстия в ж/б стенах, перекрытиях и покрытиях см. раздел КЖ. Отверстия в перегородках и блочных стенах см. разделы АС1, АС2.
10. Лестницы ниже отм. -0,450 и на выходе на кровлю - монолитные железобетонные марши и площадки, выше отм. -0,450 - сборные железобетонные марши и монолитные площадки. Конструкции всех ограждений лестниц из негорючих материалов с травмобезопасным завершением поручней и соединенным по всей высоте лестницы.
11. Для вертикальной связи между этажами паркинг оборудован пассажирским лифтом грузоподъемностью 1000кг. Устройство лифтов выполнено без машинных помещений.
12. Возведение перегородок и отделку помещений выполнять после монтажа инженерных коммуникаций. Производитель и цвет финишного покрытия представлены в комплекте дизайн-проекта.
13. Витражи входных групп-стоечно-ригельная система в теплом алюминиевом профиле с заполнением двухкамерным стеклопакетом по ГОСТ 21519-2022. Приведенное сопротивление теплопередаче наружных теплых витражей не менее R = 0,74 м2С/В
14. При производстве и приемке строительно-монтажных работ руководствоваться СП 70.13330.2012 "СНиП 3.03.01-87 "Несущие и ограждающие конструкции".
15. Запрещается приступать к выполнению работ без проекта производства работ (ППР).
16. Проект разработан для летних условий строительства. При производстве работ в зимнее время руководствоваться ППР, требованиями СП 70.13330.2012 "Несущие и ограждающие конструкции. Актуализированная редакция СНиП 3.03.01-87" и требованиями соответствующих разделов строительных норм.
17. Застройщик (технический заказчик) должен выполнять верификационный (выборочный) операционный контроль в ходе выполнения строительно-монтажных работ. Места выполнения контрольных операций, при верификационном (выборочном) операционном контроле, их частота, исполнители, методы и средства измерений, формы записи результатов, порядок принятия решений при выявлении несоответствий установленным требованиям должны определятся Застройщиком (техническим заказчиком) и соответствовать требованиям проектной, организационно-технологической и нормативной документации.
18. Для выполнения операционного контроля качества в составе организационно-технологической документации (в том числе проектов производства работ и технологических карт) должны разрабатываться разделы содержащие:
- перечень операций или процессов, которые подлежат проверке по показателям качества;
- чертежи конструкций с указанием допускаемых отклонений в размерах, требуемой точности измерений, параметров стандартных образцов, а также применяемых материалов;
- места выполнения контроля, их частота, методы, исполнители, средства измерений и формы записи результатов.
19. Все материалы отделки МОП выполнить согласно комплекту дизайн-проекта.

Компоновочная схема ГП-9

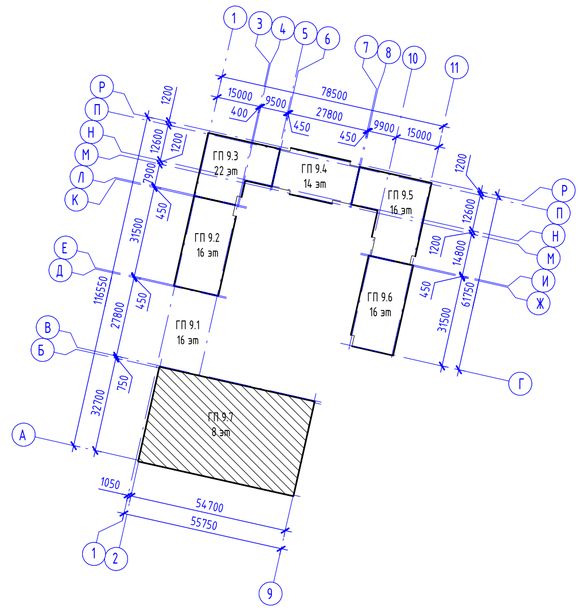

Изм.	Кол.уч.	Лист	№док.	Подп.	Дата
Разраб.		Дэю			07.26
Проверил		Лаврентьева			07.26
Н. контр.		Рябиков			07.26
ГИП		Аверин			07.26

174-АР/25-1-9.7-АР2

Многоквартирные жилые дома с объектами инфраструктуры, расположенные по адресу: г. Екатеринбург, ул. Комбинатская.
Жилой дом ГП-9

Секция ГП-9.7

Стадия	Лист	Листов
Р	1	12

Общие данные

ДЕВИЖН

Формат А2А


Взам. инв. №

Подп. и дата

Инв. № подл.

id: 7691315

Маркировочный план 2 этажа

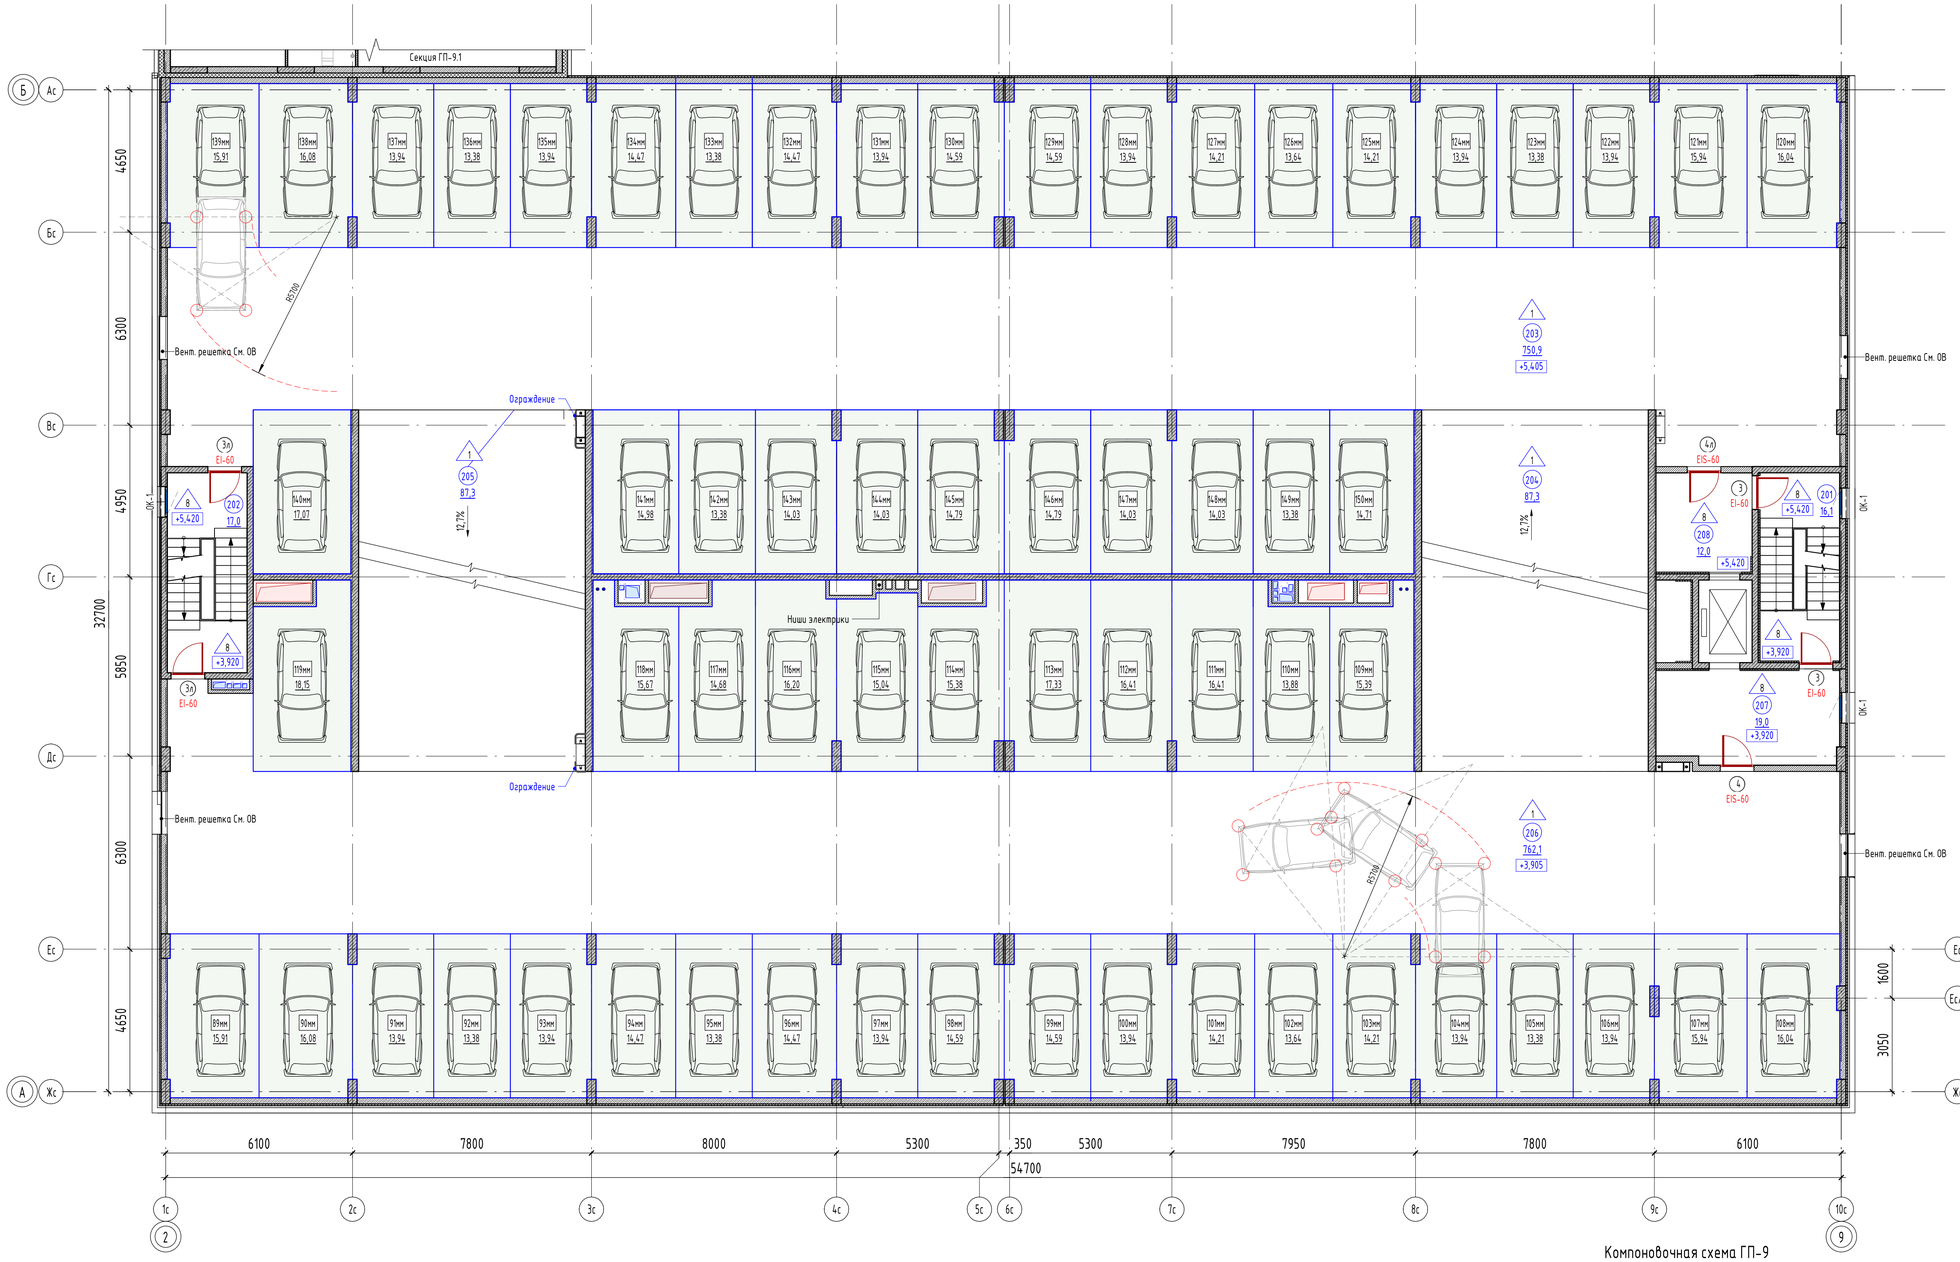

Экспликация помещений 2 этажа на отм. +3,900, +5,400


№	Наименование	Площадь без коэфф., м2	Кат. пом.
Автостоянка			
201	Лестничная клетка Л1	16,1	
202	Лестничная клетка Л1	17,0	
203	Полуэтаж автостоянки 2.2	750,9	В2
204	Пандус	87,3	
205	Пандус	87,3	
206	Полуэтаж автостоянки 2.1	762,1	В2
207	Лифтовой холл	19,0	
208	Лифтовой холл	12,0	
8		1751,7	
Общая площадь помещений на этаже		1751,7	

Площадь машино-мест 2 этажа на отм. +3,900, +5,400


Номер	Тип парковочного места	Площадь, м2
89мм	Машино-место (не менее 2500х5300)	15,91
90мм	Машино-место (не менее 2500х5300)	16,08
91мм	Машино-место (не менее 2500х5300)	13,94
92мм	Машино-место (не менее 2500х5300)	13,38
93мм	Машино-место (не менее 2500х5300)	13,94
94мм	Машино-место (не менее 2500х5300)	14,47
95мм	Машино-место (не менее 2500х5300)	13,38
96мм	Машино-место (не менее 2500х5300)	14,47
97мм	Машино-место (не менее 2500х5300)	13,94
98мм	Машино-место (не менее 2500х5300)	14,59
99мм	Машино-место (не менее 2500х5300)	14,59
100мм	Машино-место (не менее 2500х5300)	13,94
101мм	Машино-место (не менее 2500х5300)	14,21
102мм	Машино-место (не менее 2500х5300)	13,64
103мм	Машино-место (не менее 2500х5300)	14,21
104мм	Машино-место (не менее 2500х5300)	13,94
105мм	Машино-место (не менее 2500х5300)	13,38
106мм	Машино-место (не менее 2500х5300)	13,94
107мм	Машино-место (не менее 2500х5300)	15,94
108мм	Машино-место (не менее 2500х5300)	16,04
109мм	Машино-место (не менее 2500х5300)	15,39
110мм	Машино-место (не менее 2500х5300)	13,88
111мм	Машино-место (не менее 2500х5300)	16,41
112мм	Машино-место (не менее 2500х5300)	16,41
113мм	Машино-место (не менее 2500х5300)	17,33
114мм	Машино-место (не менее 2500х5300)	15,38
115мм	Машино-место (не менее 2500х5300)	15,04
116мм	Машино-место (не менее 2500х5300)	16,20
117мм	Машино-место (не менее 2500х5300)	14,68
118мм	Машино-место (не менее 2500х5300)	15,67
119мм	Машино-место (не менее 2500х5300)	18,15
120мм	Машино-место (не менее 2500х5300)	16,04
121мм	Машино-место (не менее 2500х5300)	15,94
122мм	Машино-место (не менее 2500х5300)	13,94
123мм	Машино-место (не менее 2500х5300)	13,38
124мм	Машино-место (не менее 2500х5300)	13,94
125мм	Машино-место (не менее 2500х5300)	14,21
126мм	Машино-место (не менее 2500х5300)	13,64
127мм	Машино-место (не менее 2500х5300)	14,21
128мм	Машино-место (не менее 2500х5300)	13,94
129мм	Машино-место (не менее 2500х5300)	14,59
130мм	Машино-место (не менее 2500х5300)	14,59
131мм	Машино-место (не менее 2500х5300)	13,94
132мм	Машино-место (не менее 2500х5300)	14,47
133мм	Машино-место (не менее 2500х5300)	13,38
134мм	Машино-место (не менее 2500х5300)	14,47
135мм	Машино-место (не менее 2500х5300)	13,94
136мм	Машино-место (не менее 2500х5300)	13,38
137мм	Машино-место (не менее 2500х5300)	13,94
138мм	Машино-место (не менее 2500х5300)	16,08
139мм	Машино-место (не менее 2500х5300)	15,91
140мм	Машино-место (не менее 2500х5300)	17,07
141мм	Машино-место (не менее 2500х5300)	14,98
142мм	Машино-место (не менее 2500х5300)	13,38
143мм	Машино-место (не менее 2500х5300)	14,03
144мм	Машино-место (не менее 2500х5300)	14,03
145мм	Машино-место (не менее 2500х5300)	14,79
146мм	Машино-место (не менее 2500х5300)	14,79
147мм	Машино-место (не менее 2500х5300)	14,03
148мм	Машино-место (не менее 2500х5300)	14,03
149мм	Машино-место (не менее 2500х5300)	13,38
150мм	Машино-место (не менее 2500х5300)	14,71
Общий итог: 62		909,62

Условные обозначения

- 001 / 10,2 – Номер и площадь помещения по экспликации
- 1 – Тип пола по экспликации полов
- 1л – Марка двери по спецификации (левое открывание, доступность МГН)
- EIWS-60 – предел огнестойкости
- ОК-1 – Марка окна по спецификации
- +2,600 – Относительная высотная отметка
- Стояк К2
- Стены из газобетонного блока
- Внутренняя стена из пустотелого силикатного блока
- Утеплитель
- Монолитные ж/б конструкции

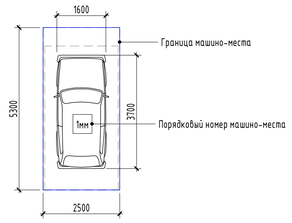

Компоновочная схема ГП-9

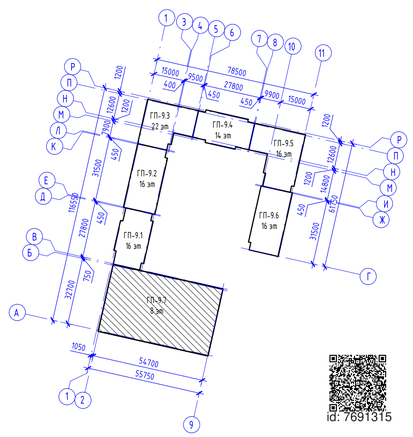

id: 7691315

						174-АР/25-1-9.7-АР2	
						Многоквартирные жилые дома с объектами инфраструктуры, расположенные по адресу: г. Екатеринбург, ул. Комбинатская. Жилой дом ГП-9	
Изм.	Кол.уч.	Лист	№док.	Подп.	Дата		
Разраб.		Дзю			07.26	Секция ГП-9.7	Стадия: Р; Лист: 2; Листов:
Проверил		Лаврентьева			07.26		
Н. контр.		Рябиков			07.26	План 2 этажа на отм. +3,900, +5,400	ДЕВИЖН


Взам. инв. №

Подп. и дата

Инв. № подл.

Формат А1А

Маркировочный план 3 этажа

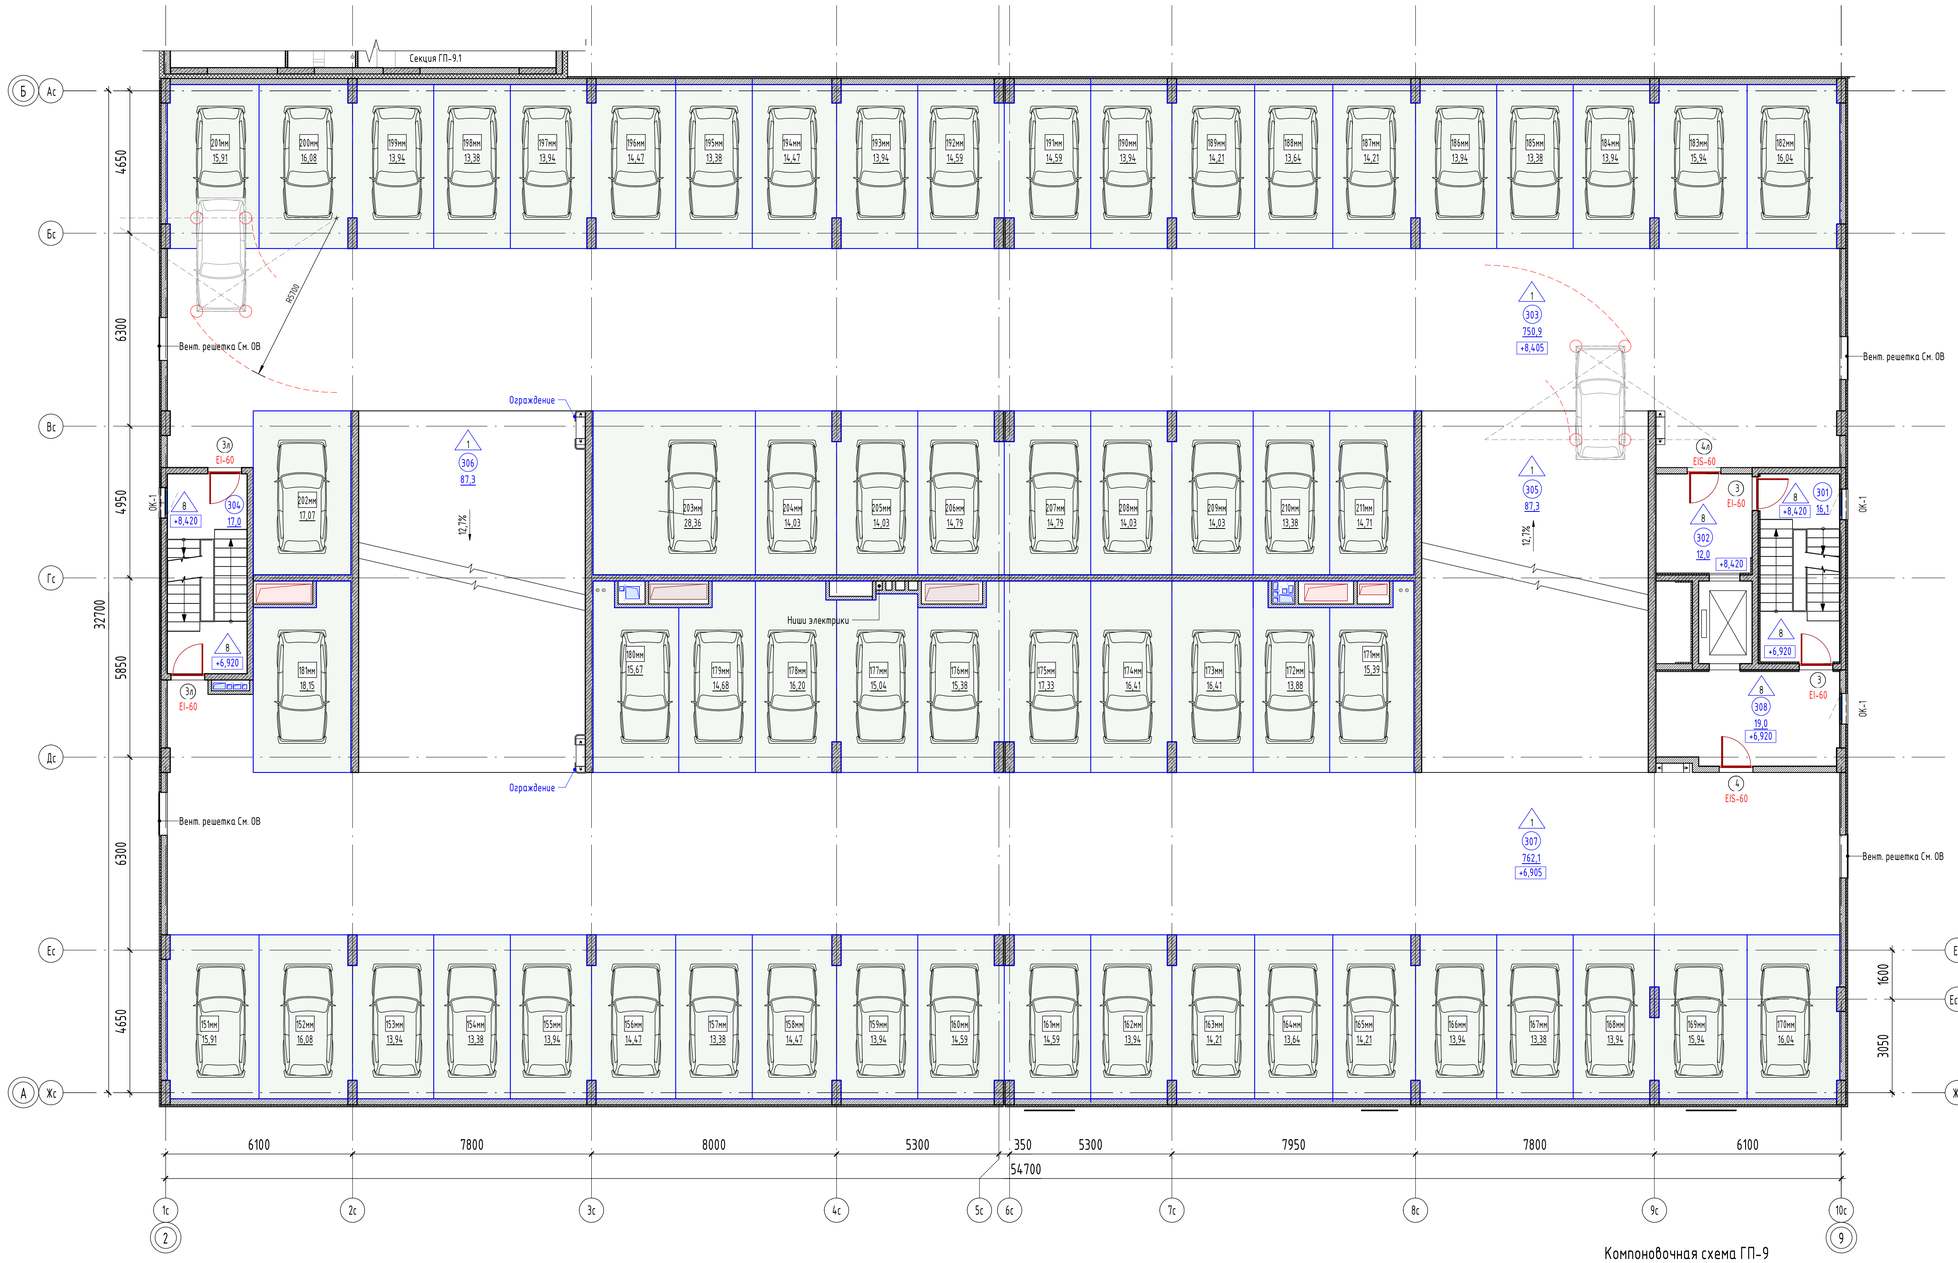

Экспликация помещений 3 этажа на отм. +6,900, +8,400


№	Наименование	Площадь без коэфф., м2	Кат. пом.
Автостоянка			
301	Лестничная клетка Л1	16,1	
302	Лифтовой холл	12,0	
303	Полуэтаж автостоянки 3.2	750,9	В2
304	Лестничная клетка Л1	17,0	
305	Пандус	87,3	
306	Пандус	87,3	
307	Полуэтаж автостоянки 3.1	762,1	В2
308	Лифтовой холл	19,0	
8		1751,7	
Общая площадь помещений на этаже		1751,7	

Площадь машино-мест 3 этажа на отм. +6,900,+8,400


Номер	Тип парковочного места	Площадь, м2
151мм	Машино-место (не менее 2500х5300)	15,91
152мм	Машино-место (не менее 2500х5300)	16,08
153мм	Машино-место (не менее 2500х5300)	13,94
154мм	Машино-место (не менее 2500х5300)	13,38
155мм	Машино-место (не менее 2500х5300)	13,94
156мм	Машино-место (не менее 2500х5300)	14,47
157мм	Машино-место (не менее 2500х5300)	13,38
158мм	Машино-место (не менее 2500х5300)	14,47
159мм	Машино-место (не менее 2500х5300)	13,94
160мм	Машино-место (не менее 2500х5300)	14,59
161мм	Машино-место (не менее 2500х5300)	14,59
162мм	Машино-место (не менее 2500х5300)	13,94
163мм	Машино-место (не менее 2500х5300)	14,21
164мм	Машино-место (не менее 2500х5300)	13,64
165мм	Машино-место (не менее 2500х5300)	14,21
166мм	Машино-место (не менее 2500х5300)	13,94
167мм	Машино-место (не менее 2500х5300)	13,38
168мм	Машино-место (не менее 2500х5300)	13,94
169мм	Машино-место (не менее 2500х5300)	15,94
170мм	Машино-место (не менее 2500х5300)	16,04
171мм	Машино-место (не менее 2500х5300)	15,39
172мм	Машино-место (не менее 2500х5300)	13,88
173мм	Машино-место (не менее 2500х5300)	16,41
174мм	Машино-место (не менее 2500х5300)	16,41
175мм	Машино-место (не менее 2500х5300)	17,33
176мм	Машино-место (не менее 2500х5300)	15,38
177мм	Машино-место (не менее 2500х5300)	15,04
178мм	Машино-место (не менее 2500х5300)	16,20
179мм	Машино-место (не менее 2500х5300)	14,68
180мм	Машино-место (не менее 2500х5300)	15,67
181мм	Машино-место (не менее 2500х5300)	18,15
182мм	Машино-место (не менее 2500х5300)	16,04
183мм	Машино-место (не менее 2500х5300)	15,94
184мм	Машино-место (не менее 2500х5300)	13,94
185мм	Машино-место (не менее 2500х5300)	13,38
186мм	Машино-место (не менее 2500х5300)	13,94
187мм	Машино-место (не менее 2500х5300)	14,21
188мм	Машино-место (не менее 2500х5300)	13,64
189мм	Машино-место (не менее 2500х5300)	14,21
190мм	Машино-место (не менее 2500х5300)	13,94
191мм	Машино-место (не менее 2500х5300)	14,59
192мм	Машино-место (не менее 2500х5300)	14,59
193мм	Машино-место (не менее 2500х5300)	13,94
194мм	Машино-место (не менее 2500х5300)	14,47
195мм	Машино-место (не менее 2500х5300)	13,38
196мм	Машино-место (не менее 2500х5300)	14,47
197мм	Машино-место (не менее 2500х5300)	13,94
198мм	Машино-место (не менее 2500х5300)	13,38
199мм	Машино-место (не менее 2500х5300)	13,94
200мм	Машино-место (не менее 2500х5300)	16,08
201мм	Машино-место (не менее 2500х5300)	15,91
202мм	Машино-место (не менее 2500х5300)	17,07
203мм	Машино-место (не менее 2500х5300)	28,36
204мм	Машино-место (не менее 2500х5300)	14,03
205мм	Машино-место (не менее 2500х5300)	14,03
206мм	Машино-место (не менее 2500х5300)	14,79
207мм	Машино-место (не менее 2500х5300)	14,79
208мм	Машино-место (не менее 2500х5300)	14,03
209мм	Машино-место (не менее 2500х5300)	14,03
210мм	Машино-место (не менее 2500х5300)	13,38
211мм	Машино-место (не менее 2500х5300)	14,71
Общий итог: 61		909,62

Условные обозначения

- 001 / 10,2 – Номер и площадь помещения по экспликации
- 1 – Тип пола по экспликации полов
- 1Л – Марка двери по спецификации (левое открывание, доступность МГН; EIWS-60 – предел огнестойкости)
- ОК-1 – Марка окна по спецификации
- +2,600 – Относительная высотная отметка
- – Стояк К2
- – Стены из газобетонного блока
- – Внутренняя стена из пустотелого силикатного блока
- – Утеплитель
- – Монолитные ж/б конструкции

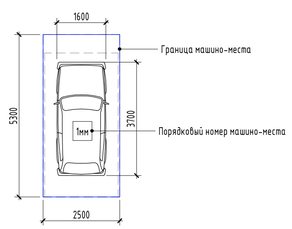

Компоновочная схема ГП-9

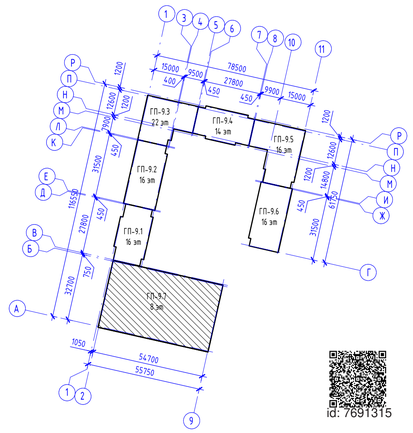

id: 76891315

Изм.	Кол.уч.	Лист	№док.	Подп.	Дата
Разраб.		Дзю			07.26
Проверил		Лаврентьева			07.26
Н. контр.		Рябиков			07.26

174-АР/25-1-9.7-АР2

Многоквартирные жилые дома с объектами инфраструктуры, расположенные по адресу: г. Екатеринбург, ул. Комбинатская. Жилой дом ГП-9

Секция ГП-9.7

Стадия	Лист	Листов
Р	3	

План 3 этажа на отм. +6,900, +8,400

ДЕВИЖН


Формат А1А

Взам. инв. №

Подп. и дата

Инв. № подл.

Маркировочный план 4 этажа

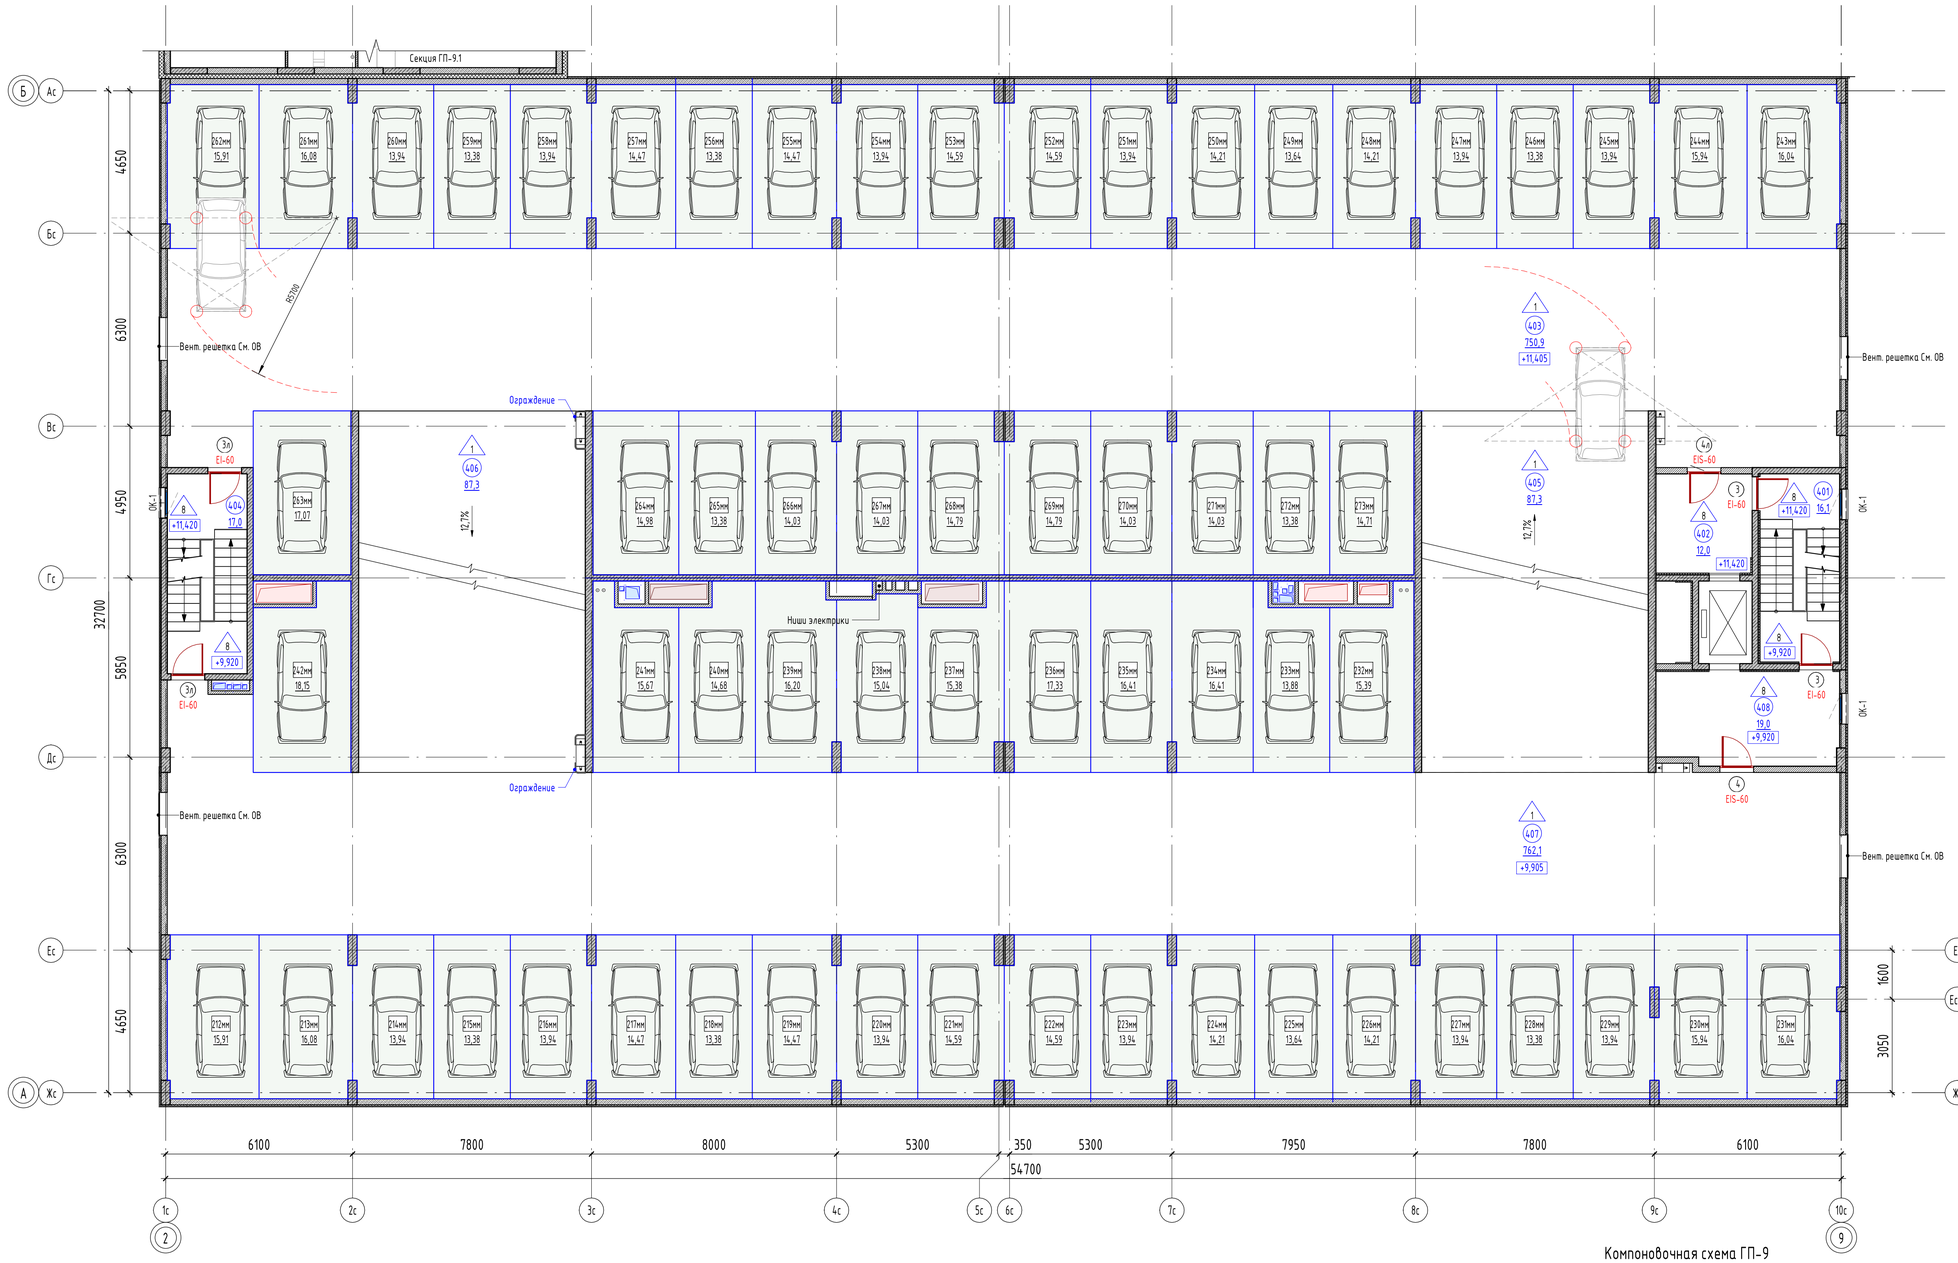

Экспликация помещений 4 этажа на отм. +9,900, +11,400


№	Наименование	Площадь без коэфф., м2	Кат. пом.
Автостоянка			
401	Лестничная клетка Л1	16,1	
402	Лифтовой холл	12,0	
403	Полуэтаж автостоянки 4.2	750,9	В2
404	Лестничная клетка Л1	17,0	
405	Пандус	87,3	
406	Пандус	87,3	
407	Полуэтаж автостоянки 4.1	762,1	В2
408	Лифтовой холл	19,0	
8		1751,7	
Общая площадь помещений на этаже		1751,7	

Площадь машино-мест 4 этажа на отм. +9,900, +11,400


Номер	Тип парковочного места	Площадь, м2
212мм	Машино-место (не менее 2500х5300)	15,91
213мм	Машино-место (не менее 2500х5300)	16,08
214мм	Машино-место (не менее 2500х5300)	13,94
215мм	Машино-место (не менее 2500х5300)	13,38
216мм	Машино-место (не менее 2500х5300)	13,94
217мм	Машино-место (не менее 2500х5300)	14,47
218мм	Машино-место (не менее 2500х5300)	13,38
219мм	Машино-место (не менее 2500х5300)	14,47
220мм	Машино-место (не менее 2500х5300)	13,94
221мм	Машино-место (не менее 2500х5300)	14,59
222мм	Машино-место (не менее 2500х5300)	14,59
223мм	Машино-место (не менее 2500х5300)	13,94
224мм	Машино-место (не менее 2500х5300)	14,21
225мм	Машино-место (не менее 2500х5300)	13,64
226мм	Машино-место (не менее 2500х5300)	14,21
227мм	Машино-место (не менее 2500х5300)	13,94
228мм	Машино-место (не менее 2500х5300)	13,38
229мм	Машино-место (не менее 2500х5300)	13,94
230мм	Машино-место (не менее 2500х5300)	15,94
231мм	Машино-место (не менее 2500х5300)	16,04
232мм	Машино-место (не менее 2500х5300)	15,39
233мм	Машино-место (не менее 2500х5300)	13,88
234мм	Машино-место (не менее 2500х5300)	16,41
235мм	Машино-место (не менее 2500х5300)	16,41
236мм	Машино-место (не менее 2500х5300)	17,33
237мм	Машино-место (не менее 2500х5300)	15,38
238мм	Машино-место (не менее 2500х5300)	15,04
239мм	Машино-место (не менее 2500х5300)	16,20
240мм	Машино-место (не менее 2500х5300)	14,68
241мм	Машино-место (не менее 2500х5300)	15,67
242мм	Машино-место (не менее 2500х5300)	18,15
243мм	Машино-место (не менее 2500х5300)	16,04
244мм	Машино-место (не менее 2500х5300)	15,94
245мм	Машино-место (не менее 2500х5300)	13,94
246мм	Машино-место (не менее 2500х5300)	13,38
247мм	Машино-место (не менее 2500х5300)	13,94
248мм	Машино-место (не менее 2500х5300)	14,21
249мм	Машино-место (не менее 2500х5300)	13,64
250мм	Машино-место (не менее 2500х5300)	14,21
251мм	Машино-место (не менее 2500х5300)	13,94
252мм	Машино-место (не менее 2500х5300)	14,59
253мм	Машино-место (не менее 2500х5300)	14,59
254мм	Машино-место (не менее 2500х5300)	13,94
255мм	Машино-место (не менее 2500х5300)	14,47
256мм	Машино-место (не менее 2500х5300)	13,38
257мм	Машино-место (не менее 2500х5300)	14,47
258мм	Машино-место (не менее 2500х5300)	13,94
259мм	Машино-место (не менее 2500х5300)	13,38
260мм	Машино-место (не менее 2500х5300)	13,94
261мм	Машино-место (не менее 2500х5300)	16,08
262мм	Машино-место (не менее 2500х5300)	15,91
263мм	Машино-место (не менее 2500х5300)	17,07
264мм	Машино-место (не менее 2500х5300)	14,98
265мм	Машино-место (не менее 2500х5300)	13,38
266мм	Машино-место (не менее 2500х5300)	14,03
267мм	Машино-место (не менее 2500х5300)	14,03
268мм	Машино-место (не менее 2500х5300)	14,79
269мм	Машино-место (не менее 2500х5300)	14,79
270мм	Машино-место (не менее 2500х5300)	14,03
271мм	Машино-место (не менее 2500х5300)	14,03
272мм	Машино-место (не менее 2500х5300)	13,38
273мм	Машино-место (не менее 2500х5300)	14,71
Общий итог: 62		909,62

Условные обозначения

- 001 / 10,2 – Номер и площадь помещения по экспликации
- 1 – Тип пола по экспликации полов
- 1л* – Марка двери по спецификации (левое открывание, доступность МГН)
- EIWS-60 – предел огнестойкости
- ОК-1 – Марка окна по спецификации
- +2,600 – Относительная высотная отметка
- Стояк К2
- Стены из газобетонного блока
- Внутренняя стена из пустотелого силикатного блока
- Утеплитель
- Монолитные ж/б конструкции

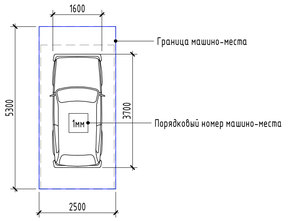

Компоновочная схема ГП-9

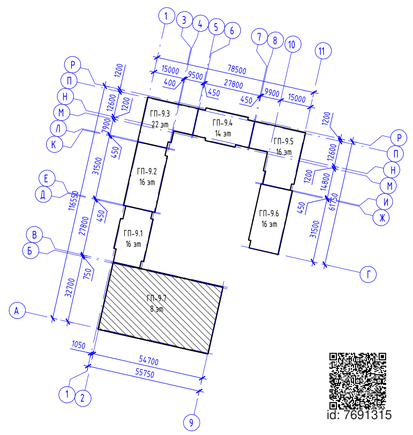


id: 7691315

							174-АР/25-1-9.7-АР2
							Многоквартирные жилые дома с объектами инфраструктуры, расположенные по адресу: г. Екатеринбург, ул. Комбинатская. Жилой дом ГП-9
Изм.	Кол.уч.	Лист	№док.	Подп.	Дата		
Разраб.		Дзю			07.26	Секция ГП-9.7	Стадия: Р; Лист: 4; Листов:
Проверил		Лаврентьева			07.26		
Н. контр.		Рябиков			07.26	План 4 этажа на отм. +9,900, +11,400	ДЕВИЖН

Формат А1А

Взам. инв. № | Подп. и дата | Инв. № подл.

Маркировочный план 5 этажа

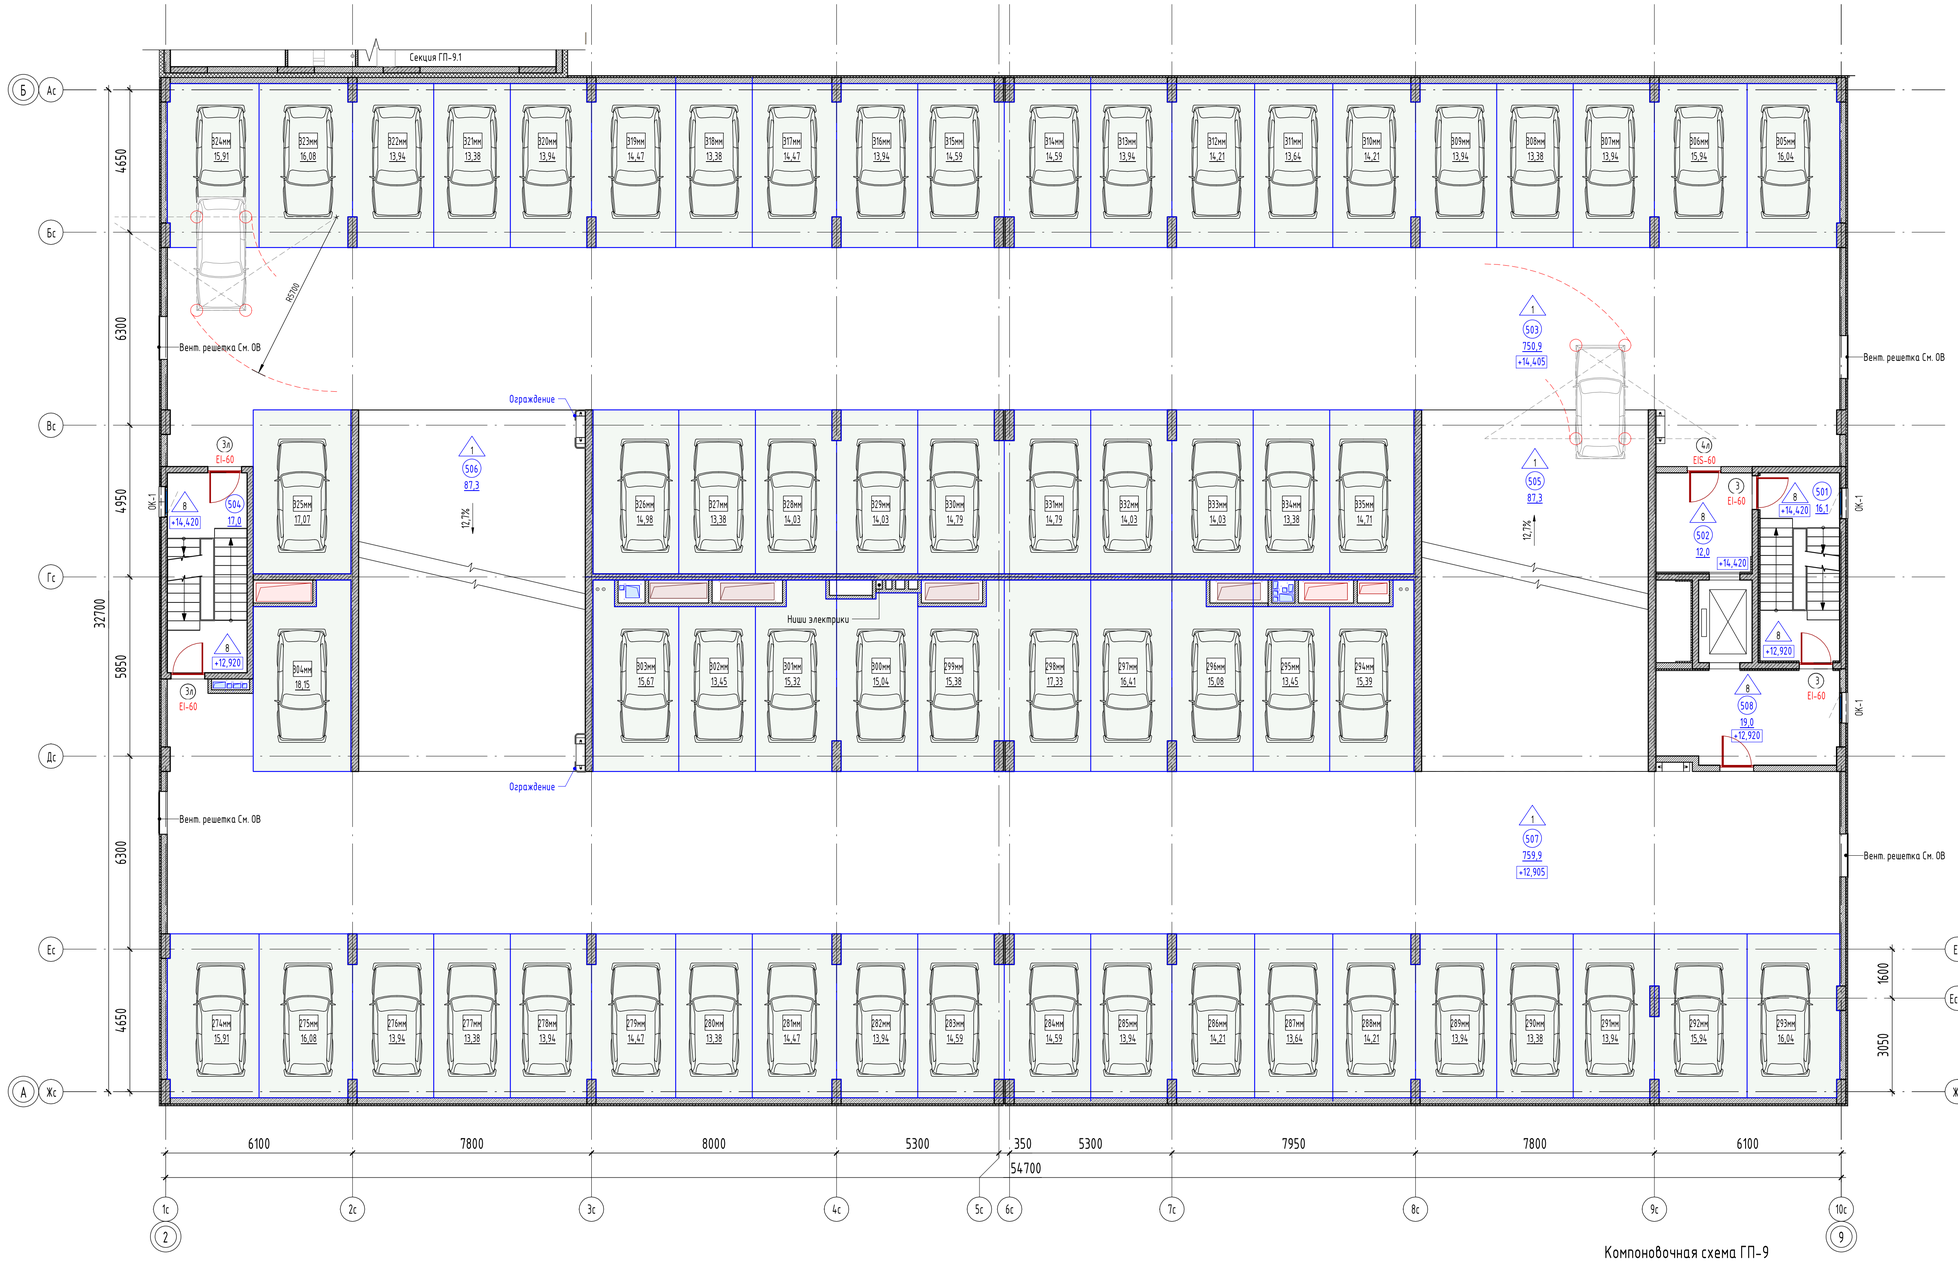

Экспликация помещений 5 этажа на отм. +12,900, +14,400


№	Наименование	Площадь без коэфф., м2	Кат. пом.
Автостоянка			
501	Лестничная клетка Л1	16,1	
502	Лифтовой холл	12,0	
503	Полуэтаж автостоянки 5.2	750,9	В2
504	Лестничная клетка Л1	17,0	
505	Пандус	87,3	
506	Пандус	87,3	
507	Полуэтаж автостоянки 5.1	759,9	В2
508	Лифтовой холл	19,0	
8		1749,5	
Общая площадь помещений на этаже		1749,5	

Площадь машино-мест 5 этажа на отм. +12,900, +14,400


Номер	Тип парковочного места	Площадь, м2
274мм	Машино-место (не менее 2500х5300)	15,91
275мм	Машино-место (не менее 2500х5300)	16,08
276мм	Машино-место (не менее 2500х5300)	13,94
277мм	Машино-место (не менее 2500х5300)	13,38
278мм	Машино-место (не менее 2500х5300)	13,94
279мм	Машино-место (не менее 2500х5300)	14,47
280мм	Машино-место (не менее 2500х5300)	13,38
281мм	Машино-место (не менее 2500х5300)	14,47
282мм	Машино-место (не менее 2500х5300)	13,94
283мм	Машино-место (не менее 2500х5300)	14,59
284мм	Машино-место (не менее 2500х5300)	14,59
285мм	Машино-место (не менее 2500х5300)	13,94
286мм	Машино-место (не менее 2500х5300)	14,21
287мм	Машино-место (не менее 2500х5300)	13,64
288мм	Машино-место (не менее 2500х5300)	14,21
289мм	Машино-место (не менее 2500х5300)	13,94
290мм	Машино-место (не менее 2500х5300)	13,38
291мм	Машино-место (не менее 2500х5300)	13,94
292мм	Машино-место (не менее 2500х5300)	15,94
293мм	Машино-место (не менее 2500х5300)	16,04
294мм	Машино-место (не менее 2500х5300)	15,39
295мм	Машино-место (не менее 2500х5300)	13,45
296мм	Машино-место (не менее 2500х5300)	15,08
297мм	Машино-место (не менее 2500х5300)	16,41
298мм	Машино-место (не менее 2500х5300)	17,33
299мм	Машино-место (не менее 2500х5300)	15,38
300мм	Машино-место (не менее 2500х5300)	15,04
301мм	Машино-место (не менее 2500х5300)	15,32
302мм	Машино-место (не менее 2500х5300)	13,45
303мм	Машино-место (не менее 2500х5300)	15,67
304мм	Машино-место (не менее 2500х5300)	18,15
305мм	Машино-место (не менее 2500х5300)	16,04
306мм	Машино-место (не менее 2500х5300)	15,94
307мм	Машино-место (не менее 2500х5300)	13,94
308мм	Машино-место (не менее 2500х5300)	13,38
309мм	Машино-место (не менее 2500х5300)	13,94
310мм	Машино-место (не менее 2500х5300)	14,21
311мм	Машино-место (не менее 2500х5300)	13,64
312мм	Машино-место (не менее 2500х5300)	14,21
313мм	Машино-место (не менее 2500х5300)	13,94
314мм	Машино-место (не менее 2500х5300)	14,59
315мм	Машино-место (не менее 2500х5300)	14,59
316мм	Машино-место (не менее 2500х5300)	13,94
317мм	Машино-место (не менее 2500х5300)	14,47
318мм	Машино-место (не менее 2500х5300)	13,38
319мм	Машино-место (не менее 2500х5300)	14,47
320мм	Машино-место (не менее 2500х5300)	13,94
321мм	Машино-место (не менее 2500х5300)	13,38
322мм	Машино-место (не менее 2500х5300)	13,94
323мм	Машино-место (не менее 2500х5300)	16,08
324мм	Машино-место (не менее 2500х5300)	15,91
325мм	Машино-место (не менее 2500х5300)	17,07
326мм	Машино-место (не менее 2500х5300)	14,98
327мм	Машино-место (не менее 2500х5300)	13,38
328мм	Машино-место (не менее 2500х5300)	14,03
329мм	Машино-место (не менее 2500х5300)	14,03
330мм	Машино-место (не менее 2500х5300)	14,79
331мм	Машино-место (не менее 2500х5300)	14,79
332мм	Машино-место (не менее 2500х5300)	14,03
333мм	Машино-место (не менее 2500х5300)	14,03
334мм	Машино-место (не менее 2500х5300)	13,38
335мм	Машино-место (не менее 2500х5300)	14,71
Общий итог: 62		905,75

Условные обозначения

- 001 / 10,2 – Номер и площадь помещения по экспликации
- 1 – Тип пола по экспликации полов
- 1л – Марка двери по спецификации (левое открывание, доступность МГН)
- EIWS-60 – предел огнестойкости
- ОК-1 – Марка окна по спецификации
- +2,600 – Относительная высотная отметка
- Стояк К2
- Стены из газобетонного блока
- Внутренняя стена из пустотелого силикатного блока
- Утеплитель
- Монолитные ж/б конструкции

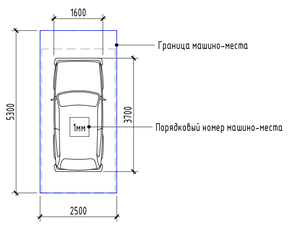

Компоновочная схема ГП-9

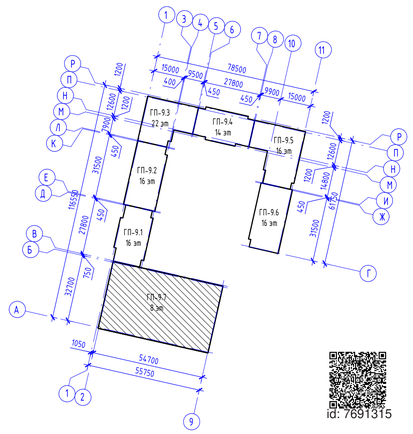

id: 7691315

Изм.	Кол.уч.	Лист	№док.	Подп.	Дата	174-АР/25-1-9.7-АР2			
						Многоквартирные жилые дома с объектами инфраструктуры, расположенные по адресу: г. Екатеринбург, ул. Комбинатская. Жилой дом ГП-9			
Разраб.		Дзю			07.26				
Проверил		Лаврентьева			07.26	Секция ГП-9.7	Стадия	Лист	Листов
							Р	5	
Н. контр.		Рябиков			07.26	План 5 этажа на отм. +12,900, +14,400	ДЕВИЖН		


Формат А1А

Взам. инв. №

Подп. и дата

Инв. № подл.

Маркировочный план 6 этажа

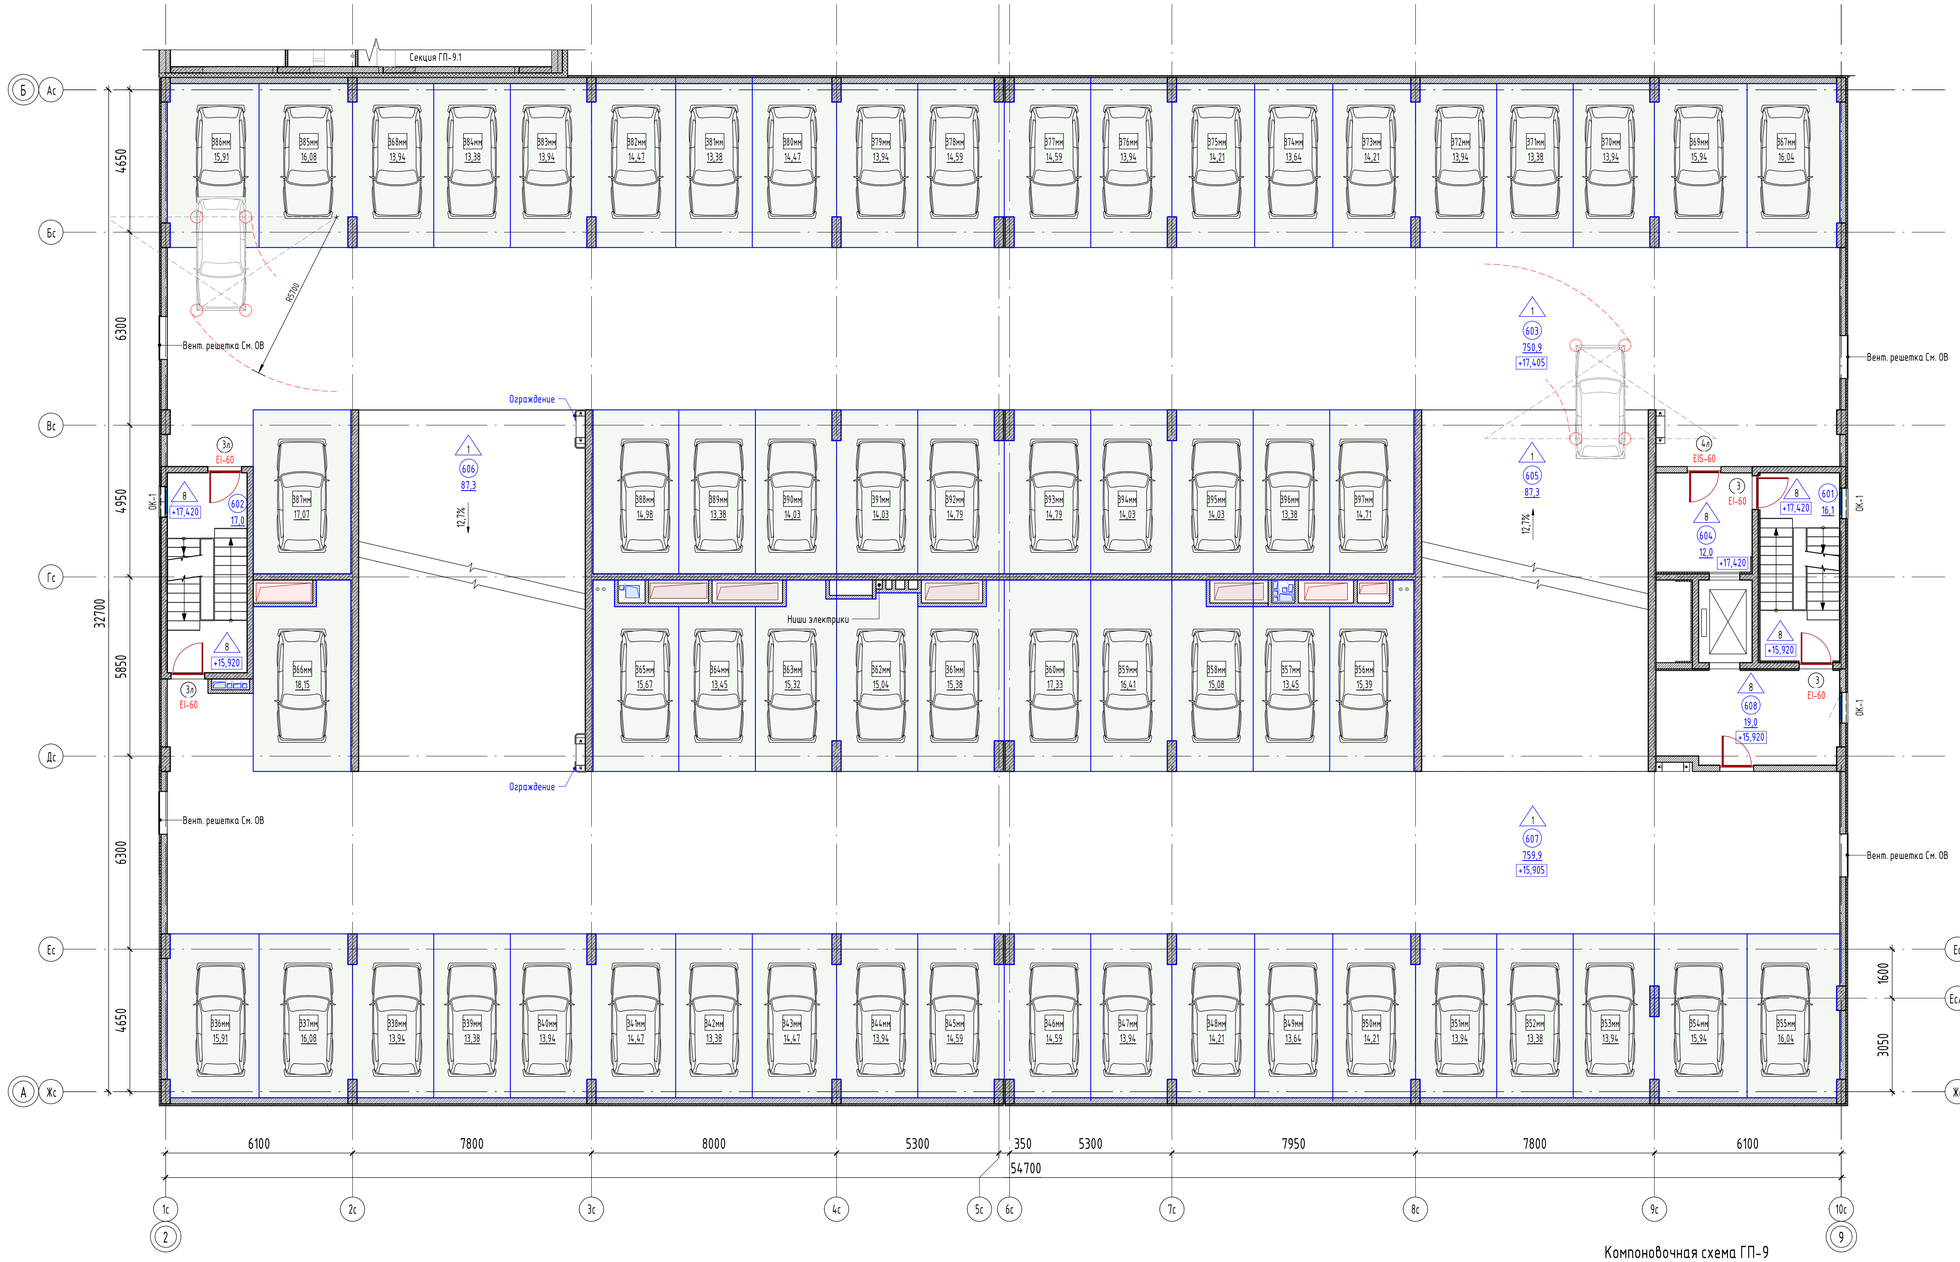

Экспликация помещений 6 этажа на отм. +15,900, +17,400


№	Наименование	Площадь без коэфф., м2	Кат. пом.
Автостоянка			
601	Лестничная клетка Л1	16,1	
602	Лестничная клетка Л1	17,0	
603	Полуэтаж автостоянки 6.2	750,9	В2
604	Лифтовой холл	12,0	
605	Пандус	87,3	
606	Пандус	87,3	
607	Полуэтаж автостоянки 6.1	759,9	В2
608	Лифтовой холл	19,0	
8		1749,5	
Общая площадь помещений на этаже		1749,5	

Площадь машино-мест 6 этажа на отм. +15,900, +17,400


Номер	Тип парковочного места	Площадь, м2
336мм	Машино-место (не менее 2500х5300)	15,91
337мм	Машино-место (не менее 2500х5300)	16,08
338мм	Машино-место (не менее 2500х5300)	13,94
339мм	Машино-место (не менее 2500х5300)	13,38
340мм	Машино-место (не менее 2500х5300)	13,94
341мм	Машино-место (не менее 2500х5300)	14,47
342мм	Машино-место (не менее 2500х5300)	13,38
343мм	Машино-место (не менее 2500х5300)	14,47
344мм	Машино-место (не менее 2500х5300)	13,94
345мм	Машино-место (не менее 2500х5300)	14,59
346мм	Машино-место (не менее 2500х5300)	14,59
347мм	Машино-место (не менее 2500х5300)	13,94
348мм	Машино-место (не менее 2500х5300)	14,21
349мм	Машино-место (не менее 2500х5300)	13,64
350мм	Машино-место (не менее 2500х5300)	14,21
351мм	Машино-место (не менее 2500х5300)	13,94
352мм	Машино-место (не менее 2500х5300)	13,38
353мм	Машино-место (не менее 2500х5300)	13,94
354мм	Машино-место (не менее 2500х5300)	15,94
355мм	Машино-место (не менее 2500х5300)	16,04
356мм	Машино-место (не менее 2500х5300)	15,39
357мм	Машино-место (не менее 2500х5300)	13,45
358мм	Машино-место (не менее 2500х5300)	15,08
359мм	Машино-место (не менее 2500х5300)	16,41
360мм	Машино-место (не менее 2500х5300)	17,33
361мм	Машино-место (не менее 2500х5300)	15,38
362мм	Машино-место (не менее 2500х5300)	15,04
363мм	Машино-место (не менее 2500х5300)	15,32
364мм	Машино-место (не менее 2500х5300)	13,45
365мм	Машино-место (не менее 2500х5300)	15,67
366мм	Машино-место (не менее 2500х5300)	18,15
367мм	Машино-место (не менее 2500х5300)	16,04
368мм	Машино-место (не менее 2500х5300)	13,94
369мм	Машино-место (не менее 2500х5300)	15,94
370мм	Машино-место (не менее 2500х5300)	13,94
371мм	Машино-место (не менее 2500х5300)	13,38
372мм	Машино-место (не менее 2500х5300)	13,94
373мм	Машино-место (не менее 2500х5300)	14,21
374мм	Машино-место (не менее 2500х5300)	13,64
375мм	Машино-место (не менее 2500х5300)	14,21
376мм	Машино-место (не менее 2500х5300)	13,94
377мм	Машино-место (не менее 2500х5300)	14,59
378мм	Машино-место (не менее 2500х5300)	14,59
379мм	Машино-место (не менее 2500х5300)	13,94
380мм	Машино-место (не менее 2500х5300)	14,47
381мм	Машино-место (не менее 2500х5300)	13,38
382мм	Машино-место (не менее 2500х5300)	14,47
383мм	Машино-место (не менее 2500х5300)	13,94
384мм	Машино-место (не менее 2500х5300)	13,38
385мм	Машино-место (не менее 2500х5300)	16,08
386мм	Машино-место (не менее 2500х5300)	15,91
387мм	Машино-место (не менее 2500х5300)	17,07
388мм	Машино-место (не менее 2500х5300)	14,98
389мм	Машино-место (не менее 2500х5300)	13,38
390мм	Машино-место (не менее 2500х5300)	14,03
391мм	Машино-место (не менее 2500х5300)	14,03
392мм	Машино-место (не менее 2500х5300)	14,79
393мм	Машино-место (не менее 2500х5300)	14,79
394мм	Машино-место (не менее 2500х5300)	14,03
395мм	Машино-место (не менее 2500х5300)	14,03
396мм	Машино-место (не менее 2500х5300)	13,38
397мм	Машино-место (не менее 2500х5300)	14,71
Общий итог: 62		905,75

Условные обозначения

- 001 / 10,2 – Номер и площадь помещения по экспликации
- 1 – Тип пола по экспликации полов
- 1Л – Марка двери по спецификации (левое открывание, доступность МГН)
- EIWS-60 – предел огнестойкости
- ОК-1 – Марка окна по спецификации
- +2,600 – Относительная высотная отметка
- Стояк К2
- Стены из газобетонного блока
- Внутренняя стена из пустотелого силикатного блока
- Утеплитель
- Монолитные ж/б конструкции

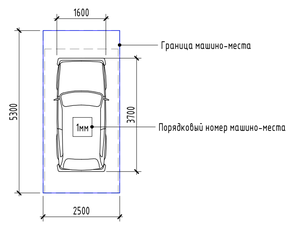

Компоновочная схема ГП-9

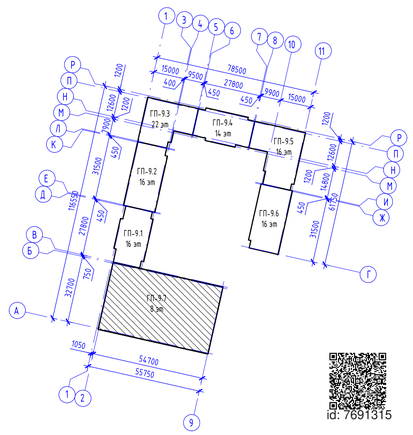

id: 7691315

Изм.	Кол.уч.	Лист	№док.	Подп.	Дата	174-АР/25-1-9.7-АР2			
						Многоквартирные жилые дома с объектами инфраструктуры, расположенные по адресу: г. Екатеринбург, ул. Комбинатская. Жилой дом ГП-9			
Разраб.		Дзю			07.26	Секция ГП-9.7	Стадия	Лист	Листов
Проверил		Лаврентьева			07.26		Р	6	
Н. контр.		Рябиков			07.26	План 6 этажа на отм. +15,900, +17,400	ДЕВИЖН		


Взам. инв. №

Подп. и дата

Инв. № подл.

Формат А1А

Маркировочный план 7 этажа

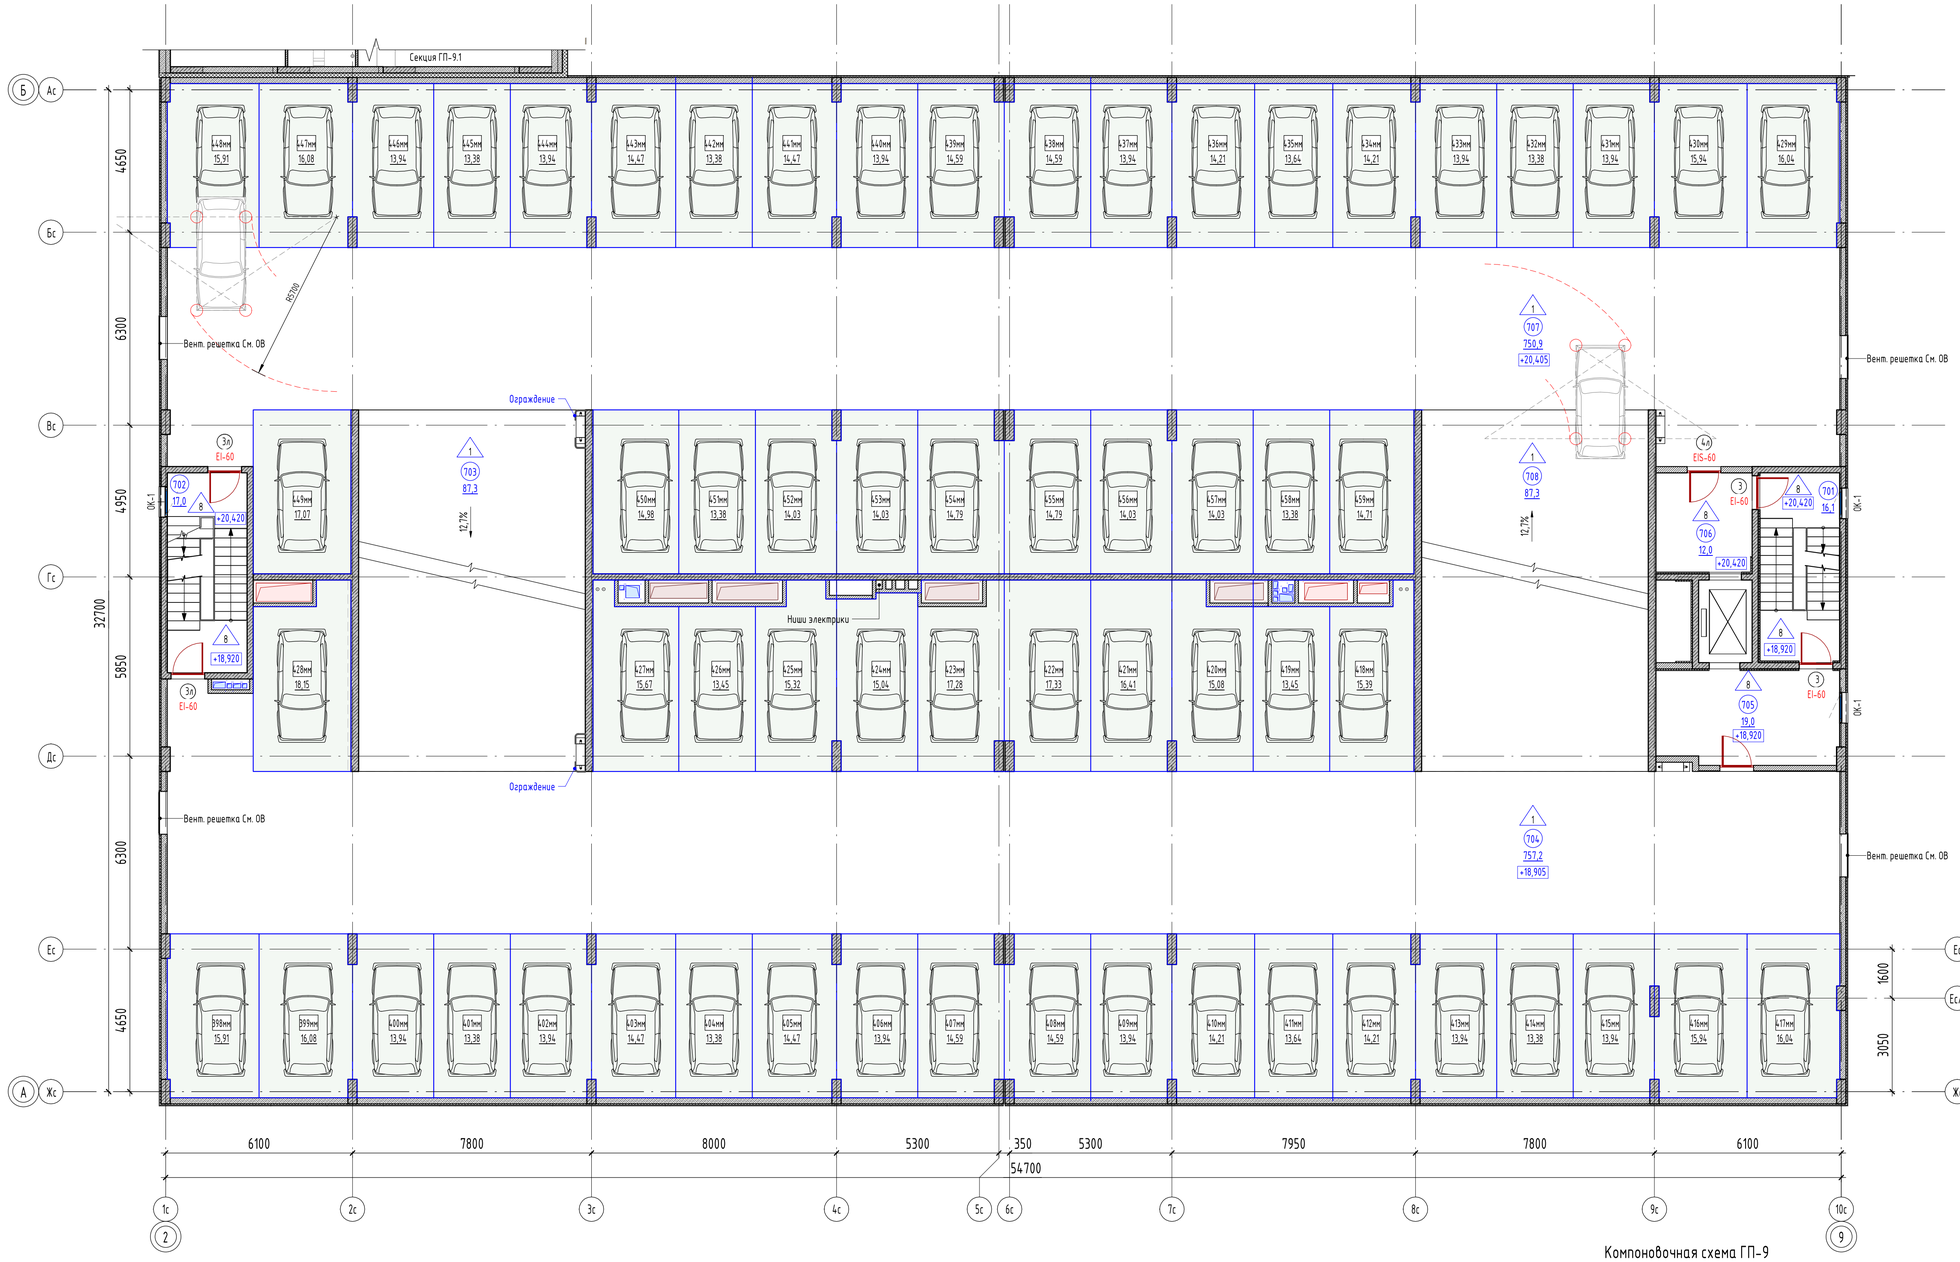


Экспликация помещений 7 этажа на отм. +18,900, +20,400

№	Наименование	Площадь без коэфф., м2	Кат. пом.
Автостоянка			
701	Лестничная клетка Л1	16,1	
702	Лестничная клетка Л1	17,0	
703	Пандус	87,3	
704	Полуэтаж автостоянки 7.1	757,2	В2
705	Лифтовой холл	19,0	
706	Лифтовой холл	12,0	
707	Полуэтаж автостоянки 7.2	750,9	В2
708	Пандус	87,3	
8		1746,8	
Общая площадь помещений на этаже		1746,8	

Площадь машино-мест 7 этажа на отм. +18,900, +20,400


Номер	Тип парковочного места	Площадь, м2
398мм	Машино-место (не менее 2500х5300)	15,91
399мм	Машино-место (не менее 2500х5300)	16,08
400мм	Машино-место (не менее 2500х5300)	13,94
401мм	Машино-место (не менее 2500х5300)	13,38
402мм	Машино-место (не менее 2500х5300)	13,94
403мм	Машино-место (не менее 2500х5300)	14,47
404мм	Машино-место (не менее 2500х5300)	13,38
405мм	Машино-место (не менее 2500х5300)	14,47
406мм	Машино-место (не менее 2500х5300)	13,94
407мм	Машино-место (не менее 2500х5300)	14,59
408мм	Машино-место (не менее 2500х5300)	14,59
409мм	Машино-место (не менее 2500х5300)	13,94
410мм	Машино-место (не менее 2500х5300)	14,21
411мм	Машино-место (не менее 2500х5300)	13,64
412мм	Машино-место (не менее 2500х5300)	14,21
413мм	Машино-место (не менее 2500х5300)	13,94
414мм	Машино-место (не менее 2500х5300)	13,38
415мм	Машино-место (не менее 2500х5300)	13,94
416мм	Машино-место (не менее 2500х5300)	15,94
417мм	Машино-место (не менее 2500х5300)	16,04
418мм	Машино-место (не менее 2500х5300)	15,39
419мм	Машино-место (не менее 2500х5300)	13,45
420мм	Машино-место (не менее 2500х5300)	15,08
421мм	Машино-место (не менее 2500х5300)	16,41
422мм	Машино-место (не менее 2500х5300)	17,33
423мм	Машино-место (не менее 2500х5300)	17,28
424мм	Машино-место (не менее 2500х5300)	15,04
425мм	Машино-место (не менее 2500х5300)	15,32
426мм	Машино-место (не менее 2500х5300)	13,45
427мм	Машино-место (не менее 2500х5300)	15,67
428мм	Машино-место (не менее 2500х5300)	18,15
429мм	Машино-место (не менее 2500х5300)	16,04
430мм	Машино-место (не менее 2500х5300)	15,94
431мм	Машино-место (не менее 2500х5300)	13,94
432мм	Машино-место (не менее 2500х5300)	13,38
433мм	Машино-место (не менее 2500х5300)	13,94
434мм	Машино-место (не менее 2500х5300)	14,21
435мм	Машино-место (не менее 2500х5300)	13,64
436мм	Машино-место (не менее 2500х5300)	14,21
437мм	Машино-место (не менее 2500х5300)	13,94
438мм	Машино-место (не менее 2500х5300)	14,59
439мм	Машино-место (не менее 2500х5300)	14,59
440мм	Машино-место (не менее 2500х5300)	13,94
441мм	Машино-место (не менее 2500х5300)	14,47
442мм	Машино-место (не менее 2500х5300)	13,38
443мм	Машино-место (не менее 2500х5300)	14,47
444мм	Машино-место (не менее 2500х5300)	13,94
445мм	Машино-место (не менее 2500х5300)	13,38
446мм	Машино-место (не менее 2500х5300)	13,94
447мм	Машино-место (не менее 2500х5300)	16,08
448мм	Машино-место (не менее 2500х5300)	15,91
449мм	Машино-место (не менее 2500х5300)	17,07
450мм	Машино-место (не менее 2500х5300)	14,98
451мм	Машино-место (не менее 2500х5300)	13,38
452мм	Машино-место (не менее 2500х5300)	14,03
453мм	Машино-место (не менее 2500х5300)	14,03
454мм	Машино-место (не менее 2500х5300)	14,79
455мм	Машино-место (не менее 2500х5300)	14,79
456мм	Машино-место (не менее 2500х5300)	14,03
457мм	Машино-место (не менее 2500х5300)	14,03
458мм	Машино-место (не менее 2500х5300)	13,38
459мм	Машино-место (не менее 2500х5300)	14,71
Общий итог: 62		907,65

Компоновочная схема ГП-9

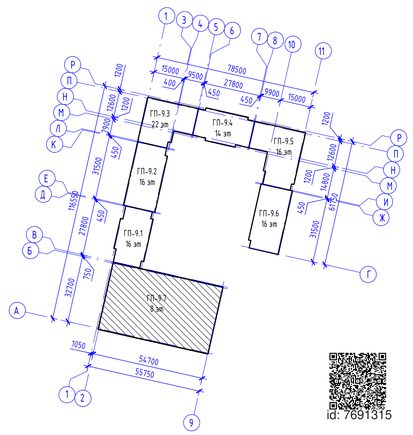

Условные обозначения

- 001 / 10,2 – Номер и площадь помещения по экспликации
- 1 – Тип пола по экспликации полов
- 1Л – Марка двери по спецификации (левое открывание, доступность МГН)
- EIWS-60 – предел огнестойкости
- ОК-1 – Марка окна по спецификации
- +2,600 – Относительная высотная отметка
- Стояк К2
- Стены из газобетонного блока
- Внутренняя стена из пустотелого силикатного блока
- Утеплитель
- Монолитные ж/б конструкции

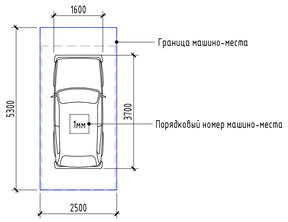

						174-АР/25-1-9.7-АР2	
						Многоквартирные жилые дома с объектами инфраструктуры, расположенные по адресу: г. Екатеринбург, ул. Комбинатская. Жилой дом ГП-9	
Изм.	Кол.уч.	Лист	№док.	Подп.	Дата		
Разраб.		Дзю			07.26	Секция ГП-9.7	Стадия: Р; Лист: 7; Листов:
Проверил		Лаврентьева			07.26		
Н. контр.		Рябиков			07.26	План 7 этажа на отм. +18,900. +20,400	ДЕВИЖН

Взам. инв. №


Подп. и дата

Инв. № подл.

id: 7691315

Формат А1А

Маркировочный план на отм. +21,900, +23,400

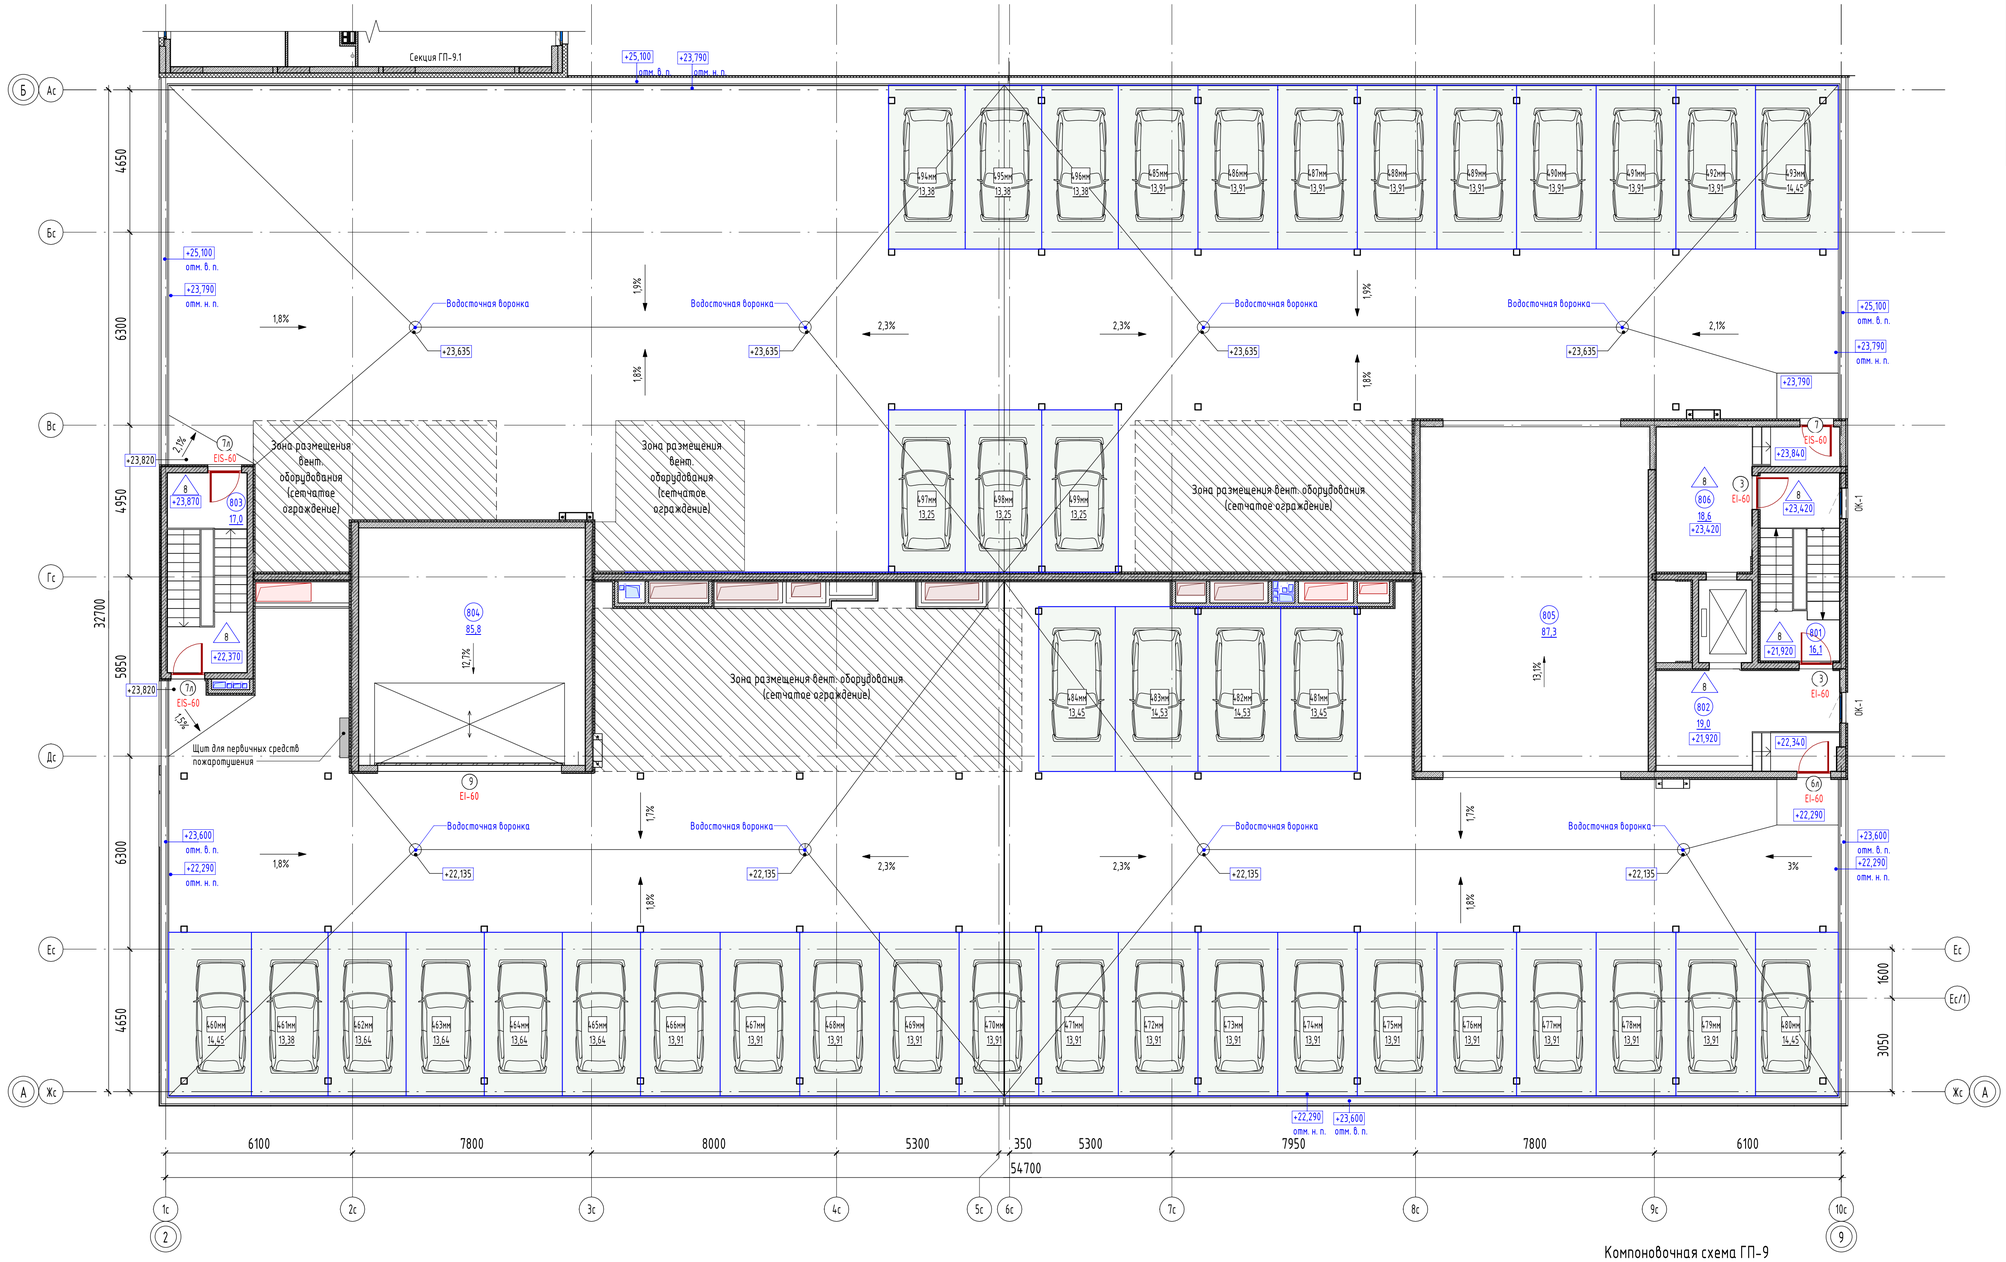

Экспликация помещений на отм. +21,900, +23,400

№	Наименование	Площадь без коэфф., м2	Кат. пом.
Автостоянка			
801	Лестничная клетка Л1	16,1	
802	Лифтовой холл	19,0	
803	Лестничная клетка Л1	17,0	
804	Пандус	85,8	
805	Пандус	87,3	
806	Лифтовой холл	18,6	
6		243,8	
Общая площадь помещений на этаже		243,8	


Площадь машино-мест на отм. +21,900, +23,400

Номер	Тип парковочного места	Площадь, м2
460мм	Машино-место (не менее 2500х5300)	14,45
461мм	Машино-место (не менее 2500х5300)	13,38
462мм	Машино-место (не менее 2500х5300)	13,64
463мм	Машино-место (не менее 2500х5300)	13,64
464мм	Машино-место (не менее 2500х5300)	13,64
465мм	Машино-место (не менее 2500х5300)	13,64
466мм	Машино-место (не менее 2500х5300)	13,91
467мм	Машино-место (не менее 2500х5300)	13,91
468мм	Машино-место (не менее 2500х5300)	13,91
469мм	Машино-место (не менее 2500х5300)	13,91
470мм	Машино-место (не менее 2500х5300)	13,91
471мм	Машино-место (не менее 2500х5300)	13,91
472мм	Машино-место (не менее 2500х5300)	13,91
473мм	Машино-место (не менее 2500х5300)	13,91
474мм	Машино-место (не менее 2500х5300)	13,91
475мм	Машино-место (не менее 2500х5300)	13,91
476мм	Машино-место (не менее 2500х5300)	13,91
477мм	Машино-место (не менее 2500х5300)	13,91
478мм	Машино-место (не менее 2500х5300)	13,91
479мм	Машино-место (не менее 2500х5300)	13,91
480мм	Машино-место (не менее 2500х5300)	14,45
481мм	Машино-место (не менее 2500х5300)	13,45
482мм	Машино-место (не менее 2500х5300)	14,53
483мм	Машино-место (не менее 2500х5300)	14,53
484мм	Машино-место (не менее 2500х5300)	13,45
485мм	Машино-место (не менее 2500х5300)	13,91
486мм	Машино-место (не менее 2500х5300)	13,91
487мм	Машино-место (не менее 2500х5300)	13,91
488мм	Машино-место (не менее 2500х5300)	13,91
489мм	Машино-место (не менее 2500х5300)	13,91
490мм	Машино-место (не менее 2500х5300)	13,91
491мм	Машино-место (не менее 2500х5300)	13,91
492мм	Машино-место (не менее 2500х5300)	13,91
493мм	Машино-место (не менее 2500х5300)	14,45
494мм	Машино-место (не менее 2500х5300)	13,38
495мм	Машино-место (не менее 2500х5300)	13,38
496мм	Машино-место (не менее 2500х5300)	13,38
497мм	Машино-место (не менее 2500х5300)	13,25
498мм	Машино-место (не менее 2500х5300)	13,25
499мм	Машино-место (не менее 2500х5300)	13,25
Общий итог: 40		553,16


Условные обозначения

- 001 / 10,2 – Номер и площадь помещения по экспликации
- 1 – Тип пола по экспликации полов
- 1А – Марка двери по спецификации (левое открывание, доступность МГН)
- EIWS-60 – предел огнестойкости
- ОК-1 – Марка окна по спецификации
- +2,600 – Относительная высотная отметка

- Стены из газобетонного блока
- Внутренняя стена из пустотелого силикатного блока
- Утеплитель
- Монолитные ж/б конструкции

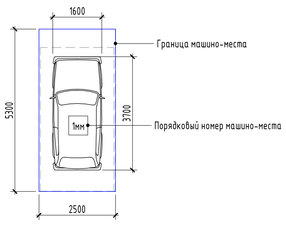

Компоновочная схема ГП-9

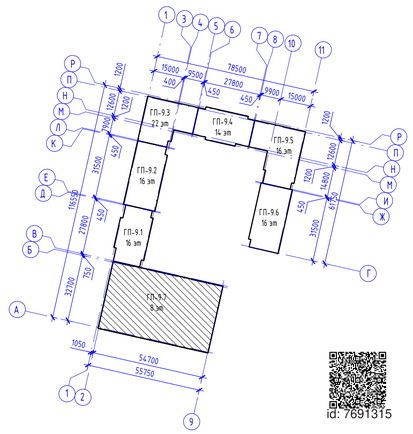

id: 7691315

Изм.	Кол.уч.	Лист	№док.	Подп.	Дата	174-АР/25-1-9.7-АР2			
						Многоквартирные жилые дома с объектами инфраструктуры, расположенные по адресу: г. Екатеринбург, ул. Комбинатская. Жилой дом ГП-9			
Разраб.		Дзю			07.26				
Проверил		Лаврентьева			07.26	Секция ГП-9.7	Стадия	Лист	Листов
							Р	8	
Н. контр.		Рябиков			07.26	План кровли на отм. +21,900, +23,400	ДЕВИЖН		


Взам. инв. №

Подп. и дата


Инв. № подл.

Формат А1А

Маркировочный план на отм. +26,750

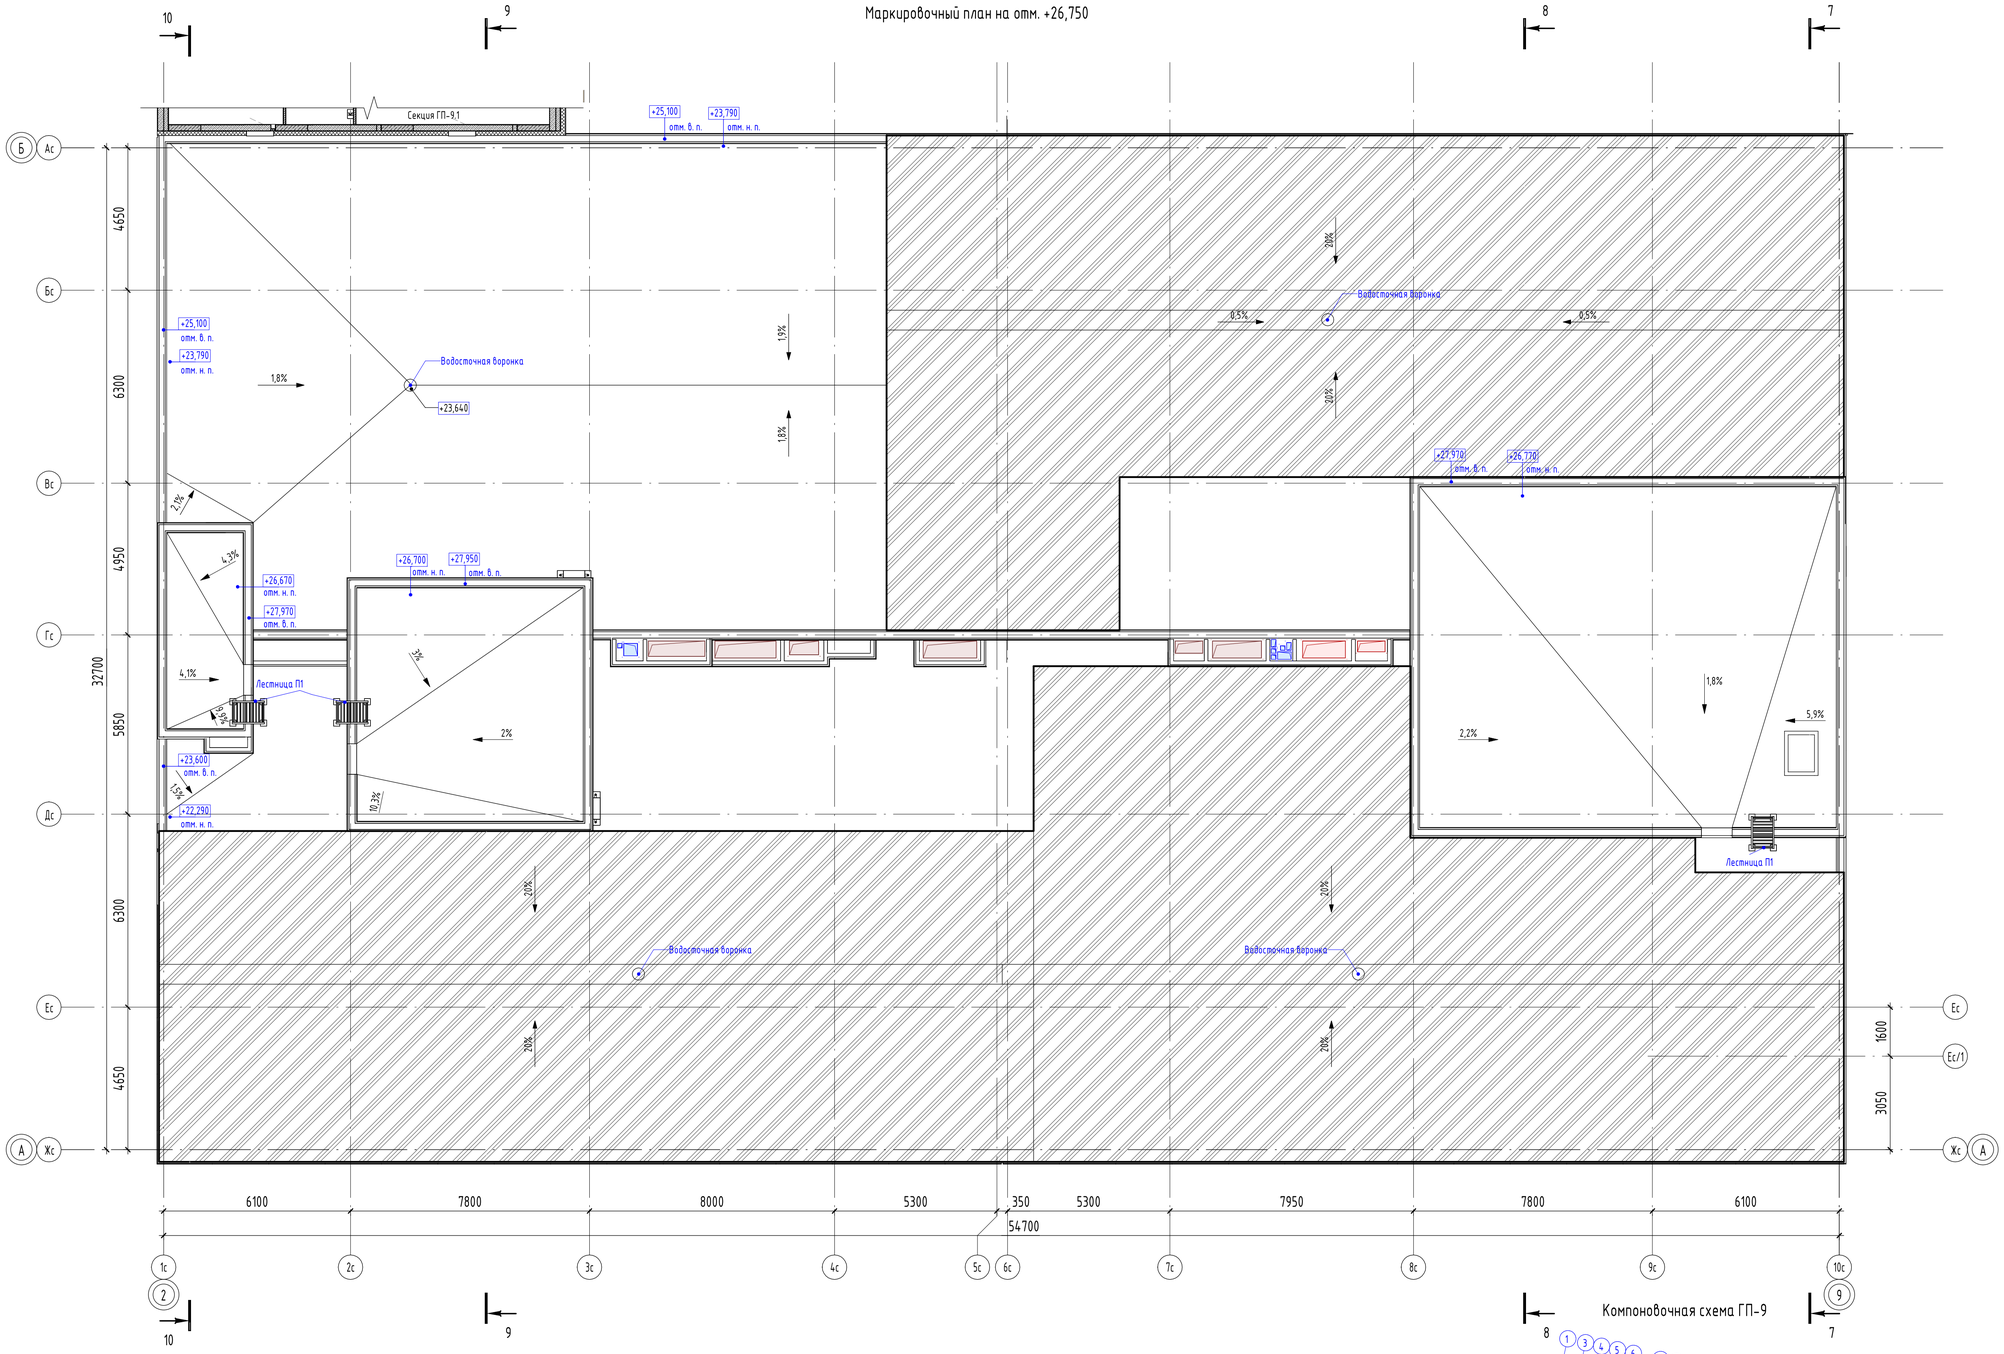

Компоновочная схема ГП-9

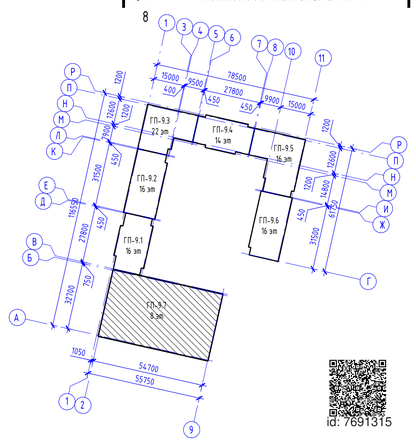

id: 76911315

Условные обозначения

- 001 / 10,2 – Номер и площадь помещения по экспликации
- +2,600 – Относительная высотная отметка
- Стены из газобетонного блока
- Утеплитель
- Монолитные ж/б конструкции
- Навес металлический

						174-АР/25-1-9.7-АР2	
						Многоквартирные жилые дома с объектами инфраструктуры, расположенные по адресу: г. Екатеринбург, ул. Комбинатская. Жилой дом ГП-9	
Изм.	Кол.уч.	Лист	№док.	Подп.	Дата		
Разраб.		Дзю			07.26	Секция ГП-9.7	Стадия: Р; Лист: 9; Листов:
Проверил		Лаврентьева			07.26		
Н. контр.		Рябиков			07.26	План кровли на отм.+26.750	ДЕВИЖН

Взам. инв. №

Подп. и дата

Инв. № подл.


Формат А1А

Спецификация элементов заполнения проемов (окна)

Поз.	Обозначение	Наименование	Размер проема	Количество по этажам								Масса, кг	Примечание
				2 эт	3 эт	4 эт	5 эт	6 эт	7 эт	8 эт	Всего		
ОК-1	ГОСТ 30674-99	О-П 940х1970(h)(Цвет 1)	1000х2050(h) низ от ч.п. 900мм	3	3	3	3	3	3	2	20		
Общий итог: 20				3	3	3	3	3	3	2	20		

Схемы габаритных размеров оконных блоков

ОК-1

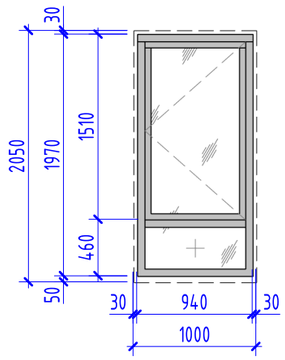

Условные обозначения

- Стекло прозрачное
- Открывание поворотное внутрь
- Глухая створка

id: 7691315

1. Окна замаркированы на листах 2 - 8 настоящего комплекта.
2. Эскизы окон показаны с внешней стороны, с учетом монтажного зазора: 30 мм по бокам и сверху, и 50 мм снизу (без учета подставочного профиля).
3. На схемах и в спецификации приведены проектные размеры. Перед изготовлением оконных блоков фирме изготовителю выполнить контрольные замеры фактически возведённых проёмов.
4. Оконные конструкции выполнять из ПВХ профиля с заполнением 2-х камерным стеклопакетом (в составе стеклопакета применяется энергосберегающее стекло), в соответствии с эскизами, приведенными на данном листе. Окна должны обеспечивать сопротивление теплопередаче не менее 0,75м2 · °С/Вт.
5. Цвет ламинации ПВХ оконных блоков с наружной стороны указан в 174-АР/25-1-9.7-АР3. С внутренней стороны оконные блоки выполнить без ламинации.
6. Окна оборудовать отливами из оцинкованной стали, окрашенными в заводских условиях, цвет отливов выполнить в соответствии с цветом профиля оконных блоков. Отливы и подоконные доски входят в состав поставки оконных блоков.
7. Оконные конструкции с высотой установки подоконника менее 900мм от уровня чистого пола должны соответствовать п. 5.4.4.4 СП 538.1325800. Горизонтальный ригель под открывающейся створкой должен быть рассчитан на действие горизонтальной равномерно распределенной нагрузки не менее 0,5кН/м, а глухое светопрозрачное заполнение без горизонтального ригеля должно быть рассчитано на действие горизонтальной равномерно распределенной нагрузки не менее 0,3кН/м на высоте 1200 мм от уровня чистого пола, внутреннее стекло в данном стеклопакете должно быть закаленным (по ГОСТ 30698 класса защиты не ниже СМ4).

Изм.	Кол.уч.	Лист	№док.	Подп.	Дата	174-АР/25-1-9.7-АР2			
						Многоквартирные жилые дома с объектами инфраструктуры, расположенные по адресу: г. Екатеринбург, ул. Комбинатская. Жилой дом ГП-9			
Разраб.		Насырова			07.26	Секция ГП-9.7	Стадия	Лист	Листов
Проверил		Лаврентьева			07.26		Р	10	
Н. контр.		Рябиков			07.26	Спецификация элементов заполнения оконных проемов	ДЕВИЖН		

Взам. инв. №

Подп. и дата

Инв. № подл.

Формат А3А

Спецификация элементов заполнения проемов (окна)

Поз.	Обозначение	Наименование	Огнестойкость	МГН	Описание	Количество по этажам							Итого
						2 эт	3 эт	4 эт	5 эт	6 эт	7 эт	Кровля	
Дверь противопожарная													
3	ГОСТ 31173-2016, ГОСТ Р 57327-2016	ДВСПпГ-1 Пр 1060х2080(h)	EI-60		Дверь внутренняя , стальная , глухая , однопольная , правая , с доводчиком и уплотнением в притворах , класса прочности не ниже М3	2	2	2	2	2	2	2	14
3л	ГОСТ 31173-2016, ГОСТ Р 57327-2016	ДВСПпГ-1 Л 1060х2080(h)	EI-60		Дверь внутренняя , стальная , глухая , однопольная , левая , с доводчиком и уплотнением в притворах , класса прочности не ниже М3	2	2	2	2	2	2	0	12
4	ГОСТ 31173-2016, ГОСТ Р 57327-2016	ДВСПпО-1 Пр П 1060х2080(h)	EIS-60		Дверь внутренняя , стальная противопожарная , остекленная (менее 25%) , однопольная , правая , с порогом , класса прочности не ниже М3	1	1	1	1	0	0	0	4
4л	ГОСТ 31173-2016, ГОСТ Р 57327-2016	ДВСПпО-1 Л П 1060х2080(h)	EIS-60		Дверь внутренняя , стальная противопожарная , остекленная (менее 25%) , однопольная , левая , с порогом , класса прочности не ниже М3	1	1	1	1	1	1	0	6
6л	ГОСТ 31173-2016, ГОСТ Р 57327-2016	ДНСПпГ-1 Л 1060х2080(h)	EI-60		Дверь наружная , стальная , глухая , однопольная , левая , с доводчиком и уплотнением в притворах , класса прочности не ниже М3	0	0	0	0	0	0	1	1
7	ГОСТ 31173-2016, ГОСТ Р 57327-2016	ДНСПпО-1 Пр П 1060х2080(h)	EIS-60		Дверь наружная , стальная противопожарная , остекленная (менее 25%) , однопольная , правая , с порогом , класса прочности не ниже М3	0	0	0	0	0	0	1	1
7л	ГОСТ 31173-2016, ГОСТ Р 57327-2016	ДНСПпО-1 Л П 1060х2080(h)	EIS-60		Дверь наружная , стальная противопожарная , остекленная (менее 25%) , однопольная , левая , с порогом , класса прочности не ниже М3	0	0	0	0	0	0	2	2

Спецификация ворот

Поз.	Обозначение	Наименование	Огнестойкость	МГН	Описание	Количество по этажам							Итого
						2 эт	3 эт	4 эт	5 эт	6 эт	7 эт	Кровля	
9	ГОСТ 31174-2017	ВПС 6000х2300(h)	EI-60		Ворота подъемно-секционные.	0	0	0	0	0	0	1	1

направление открывания:
Л - левый,
Пр - правый

габариты дверного блока (по коробке), мм:
b (ширина) x h (высота)

Д - Дверной блок

ДВАО-2Н Пр П 960х2080(h)

место установки:
Н - наружный,
В - внутренний;

материал изделия:
Д - дерево,
С - сталь,
П - ПВХ,
А - алюм.сплав,
Пп - противопожарная;

число и тип полотен:
1 - распашной однопольный,
2Р - распашной двупольный равнопольный,
2Н - распашной двупольный неравнопольный;

тип дверного полотна:
Г - глухое,
О - остекленное;

тип порога:
П - с порогом;

особенности конструкции:
Ф - с фрамугой,
Ут - утепленный;

id: 7691315

1. Маркировка дверных проемов обозначена на поэтажных планах.
2. В спецификации указаны габаритные размеры дверей относительно проема в стене, с учетом монтажного зазора 20 мм. При изготовлении и монтаже уточнить размеры по месту, после окончания кладочных работ.
3. Противопожарные двери должны быть сертифицированы, с уплотнителями в притворах, оборудованы доводчиками (см. спецификацию).
4. Двери эвакуационных выходов не должны иметь затворов препятствующих их открыванию изнутри.
6. При остеклении полотен противопожарных дверей более чем на 25 % указывать показатель с индексом W.

Изм.	Кол.уч.	Лист	№док.	Подп.	Дата
Разраб.		Насырова			07.26
Проверил		Лаврентьева			07.26
Н. контр.		Рябиков			07.26

174-АР/25-1-9.7-АР2

Многоквартирные жилые дома с объектами инфраструктуры, расположенные по адресу: г. Екатеринбург, ул. Комбинатская.
Жилой дом ГП-9

Секция ГП-9.7

Стадия	Лист	Листов
Р	11	

Спецификация элементов заполнения дверных проемов. Спецификация ворот

ДЕВИЖН



Взам. инв. №

Подп. и дата

Инв. № подл.

Формат А3А

Экспликация полов

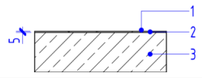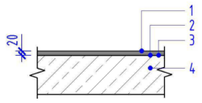Тип пола	Наименование отделки	Эскиз	Состав пола	Площадь, м2	Примечание
1	Топпинг по монолитной плите		1. Пропитка MONOPOL 2 2. Топпинг MONOPOL TOP 200 (или аналог) - 5 мм 3. Основание - железобетонная плита	10305,5	Помещение для хранения автомобилей, Пандус
8	Керамогранитная плитка (чистовая отделка)		1. Плитка керамогранитная, коэффициент скольжения R13, клей плиточный цементный - 20 мм 2. Грунтовка акриловая универсальная 3. Шлифовка бетонной поверхности 4. Основание - железобетонная плита	336,2	Лифтовой холл, Лестничная клетка

Ведомость отделки стен помещений

Вид отделки стен	Площадь, м2
МОП Лифтовой холл, Лестничная клетка	
Монолитные стены: - чистовая отделка по дизайн-проекту; - грунтовка; - базовая шпатлевка (цвет белый) - 2 мм; - грунтовка; - сплошное выравнивание стен гипсовой смесью (цвет белый) - 15 мм; - грунтовка "Бетонконтакт" или аналог; - основание.	717,1
По утеплителю: -чистовая отделка по дизайн-проекту.	266,4
Стены из мелкоштучных материалов: - чистовая отделка по дизайн-проекту; - грунтовка; - базовая шпатлевка (цвет белый) - 2 мм; - грунтовка; - сплошное выравнивание стен гипсовой смесью (цвет белый) - 15 мм; - грунтовка; - основание.	199,4
Паркинг Пандус	
По ГСП: - окраска поверхности влагостойкой водоэмульсионной краской; - грунтовка; - шпаклевка с затиркой поверхности; - грунтовка; - основание	84,8

Ведомость отделки потолков

Наименование помещений	Вид отделки потолка	Площадь, м2
МОП		
Лестничная клетка, лифтовой холл	Согласно дизайн-проекту	455,3

1. Все строительные и отделочные материалы должны быть безвредными для здоровья человека и иметь документы, подтверждающие их происхождение, качество и безопасность, должны иметь сертификат соответствия, согласно требований противопожарных и санитарно-гигиенических норм.
2. Отделочные материалы на путях эвакуации принять с показателями пожарной опасности не менее установленных таб. 28 приложения к № 123-ФЗ. Для отделки стен и потолков лестничных клеток и лифтовых холлов - Г1, В2, Д2, Т2, для покрытия полов лестничных клеток и лифтовых холлов - В2, ДЗ, Т2, РП2. Чистовая отделка в помещениях общего пользования выполняется согласно дизайн-проекту.
В помещениях хранения автомобилей отделочные решения принимаются по разделу АИ, отделка стен и потолков настоящим комплектом не предусматривается.
3. Штукатурные работы производить согласно технологии производства работ. Перед устройством штукатурки, перед шпаклеванием и перед окраской стен и потолков применить грунтовку универсальную акриловую глубокого проникновения.
4. По стенам лестничных клеток (вдоль маршей) выполнить "сапожок" влагостойкой, износостойкой краской (НГ), высоту, тип краски, цвет. фактуру в соответствии с дизайн проектом. Низ лестничных площадок и низ наклонных частей маршей выполнить с отделкой - затирка бетонной поверхности, окраска в/э краской НГ.
5. Внутренние откосы окон и дверей в МОП оштукатурить цементно-песчаным раствором М150, с последующей отделкой из негорючих материалов в соответствии с дизайн-проектом.
6. В процессе проведения работ по оштукатуриванию стен в местах сопряжения каменной кладки и монолитных железобетонных конструкций выполнить вертикальные деформационные швы, глубиной не менее половины толщины шва, шириной не более 3мм.
7. В процессе производства отделочных работ в здании выполнить герметизацию швов и стыков конструкций стен, мест ввода и прохождения электропроводки, санитарно-технических и других коммуникаций через перекрытия, стены, и другие ограждения, мест стыковки вентиляционных блоков, во избежание проникновения, обитания, размножения и расселения синантропных членистоногих организмов.
9. Объёмы материала даны без учёта запаса.
10. Чистовые материалы, для внутренней отделки помещений должны быть нетоксичны, устойчивые к проведению уборки влажным способом и обработки дезинфицирующими средствами.
11. Наличие сертификатов пожарной безопасности на применяемые отделочные материалы обязательно.

id: 7691315

Изм.	Кол.уч.	Лист	№док.	Подп.	Дата
Разраб.		Насырова			07.26
Проверил		Лаврентьева			07.26
Н. контр.		Рябиков			07.26

174-АР/25-1-9.7-АР2

Многоквартирные жилые дома с объектами инфраструктуры, расположенные по адресу: г. Екатеринбург, ул. Комбинатская.
Жилой дом ГП-9

Секция ГП-9.7

Стадия	Лист	Листов
Р	12	

Экспликация полов. Ведомость отделки стен помещений. Ведомость отделки потолков

ДЕВИЖН

Взам. инв. №

Подп. и дата

Инв. № подл.

Формат А3А