Свердловская область, г. Екатеринбург

ООО "АС КВАДРАТ"

Свидетельство № МРП-1081-2017-6671426655-01 от 30.06.2017

Жилая застройка в квартале улиц Блюхера - Раевского - Комвузовская - Студенческая в г. Екатеринбурге. Блок №7.

Секция 1.4

РАБОЧАЯ ДОКУМЕНТАЦИЯ

Фасады

23-08-05-1.4-АР3

2023

KVADRAT

АРХИТЕКТУРНАЯ СТУДИЯ

Взам. инв. №

Подп. и дата

Инв. № подл.

Формат А4

Свердловская область, г. Екатеринбург

ООО "АС КВАДРАТ"

Свидетельство № МРП-1081-2017-6671426655-01 от 30.06.2017

Жилая застройка в квартале улиц Блюхера - Раевского - Комвузовская - Студенческая в г. Екатеринбурге. Блок №7.

Секция 1.4

РАБОЧАЯ ДОКУМЕНТАЦИЯ

Фасады

23-08-05-1.4-АР3

Директор М.Н. Усцов

2023

KVADRAT
АРХИТЕКТУРНАЯ СТУДИЯ

Взам. инв. №

Подп. и дата

Инв. № подл.

Формат А4

Содержание раздела

Лист	Наименование	Примечание
1.1	Общие данные	
1.2	Общие указания	
2	Фасады Ас-Фс, 1с-4с	
3	Фасады Фс-Ас, 4с-1с	
4	Ведомость материалов наружной отделки фасадов	
5	Фрагменты планов 1 этажа и развертки стен 1-3 этажей по осям 1с/Ас-Фс	
6	Фрагменты планов 2-3 этажа по осям 1с/Ас-Фс	
7	Фрагменты планов и развертки стен 4-5 этажа по осям 1с/Ас-Фс	
8	Фрагменты планов и развертки стен 6-7 этажа по осям 1с/Ас-Фс	
9	Фрагменты планов и развертки стен 8-9 этажа по осям 1с/Ас-Фс	
10	Фрагменты планов и развертки стен 10-11 этажа по осям 1с/Ас-Фс (аналогично по 18-19 этажам)	
11	Фрагменты планов и развертки стен 14-15 этажа по осям 1с/Ас-Фс	
12	Фрагменты планов и развертки стен 16-17 этажа по осям 1с/Ас-Фс	
13	Фрагменты планов и развертки стен 20-21 этажа по осям 1с/Ас-Фс	
14	Фрагменты планов и развертки стен 22-23 этажа по осям 1с/Ас-Фс	
15	Фрагменты планов и развертки стен 24-25 этажа по осям 1с/Ас-Фс	
16	Фрагменты планов и развертки стен чердака по осям 1с/Ас-Фс	
17	Фрагменты планов 1 этажа и развертки стен 1-3 этажей по осям 4с/Ас-Фс	
18	Фрагменты планов 2-3 этажа по осям 4с/Ас-Фс	
19	Фрагменты планов и развертки стен 4-5 этажа по осям 4с/Ас-Фс (аналогично для 12-13 этажа по осям 4с-Ас-Фс)	
20	Фрагменты планов и развертки стен 6-7 этажа по осям 4с/Ас-Фс (аналогично для 14-15 этажа по осям 4с/Ас-Фс)	
21	Фрагменты планов и развертки стен 8-9 этажа по осям 4с/Ас-Фс	
22	Фрагменты планов и развертки стен 10-11 этажа по осям 4с/Ас-Фс	
23	Фрагменты планов и развертки стен 16-17 этажа по осям 4с/Ас-Фс	
24	Фрагменты планов и развертки стен 18-19 этажа по осям 4с/Ас-Фс	
25	Фрагменты планов и развертки стен 20-21 этажа по осям 4с/Ас-Фс	
26	Фрагменты планов и развертки стен 22-23 этажа по осям 4с/Ас-Фс	
27	Фрагменты планов и развертки стен 24-25 этажа по осям 4с/Ас-Фс	
28	Фрагменты планов и развертки стен чердака по осям 4с/Ас-Фс	
29	Фрагменты планов и развертки стен 1-3 этажей по осям 1с-4с/Ас	
30	Фрагменты планов и развертки стен 4-5 этажа по осям 1с-4с/Ас	
31	Фрагменты планов и развертки стен 6-7 этажа по осям 1с-4с/Ас (аналогично для 8-9 этажа по осям 1с-4с/Ас)	
32	Фрагменты планов и развертки стен 10-11 этажа по осям 1с-4с/Ас (аналогично для 12-13, 14-15 этажа по осям 1с-4с/Ас)	
33	Фрагменты планов и развертки стен 16-17 этажа по осям 1с-4с/Ас (аналогично для 18-19 этажа по осям 1с-4с/Ас)	
34	Фрагменты планов и развертки стен 20-21 этажа по осям 1с-4с/Ас	
35	Фрагменты планов и развертки стен 22-23 этажа по осям 1с-4с/Ас (аналогично для 24-25 этажа по осям 1с-4с/Ас)	
36	Фрагменты планов и развертки стен чердака по осям 1с-4с/Ас	
37	Фрагменты планов и развертки стен 1-3 этажей по осям 1с-4с/Фс	
38	Фрагменты планов и развертки стен 4-5 этажа по осям 1с-4с/Фс	
39	Фрагменты планов и развертки стен 6-7 этажа по осям 1с-4с/Фс (аналогично для 8-9 этажа по осям 1с-4с/Фс)	
40	Фрагменты планов и развертки стен 10-11 этажа по осям 1с-4с/Фс (аналогично для 12-13, 14-15 этажа по осям 1с-4с/Фс)	
41	Фрагменты планов и развертки стен 16-17 и 18-19 этажа по осям 1с-4с/Фс	
42	Фрагменты планов и развертки стен 20-21 этажа по осям 1с-4с/Фс	
43	Фрагменты планов и развертки стен 22-23 этажа по осям 1с-4с/Фс (аналогично для 24-25 этажа по осям 1с-4с/Фс)	
44	Фрагменты планов и развертки стен чердака по осям 1с-4с/Фс	

Ведомость основных комплектов рабочих чертежей раздела АР

Обозначение	Наименование	Примечание
23-08-05-1.4-АР0	Секция №1.4. Кладочные планы ниже отм. 0,000	
23-08-05-1.4-АР1	Секция №1.4. Кладочные планы 1-25 этажей	
23-08-05-1.4-АР2	Секция №1.4. Кладочные план технического чердака. План кровли	
23-08-05-1.4-АР3	Секция №1.4. Фасады	
23-08-05-1.4-АР4	Секция №1.4. Отделочные планы	

Согласовано

Взам. инв. №

Подп. и дата

Инв. № подл.

						23-08-05-1.4-АР3
						Жилая застройка в квартале улиц Блюхера – Раевского – Комвузовская – Студенческая в г. Екатеринбурге. Блок №7
Изм.	Кол.уч.	Лист	№ док.	Подпись	Дата	
Разраб.		Челарская			03.24	Секция 1.4
Проверил		Ведерникова			03.24	
Н. контр.		Усцов			03.24	Общие данные
ГИП		Шабалин			03.24	

Стадия	Лист	Листов
Р	1.1	

KVADRAT
АРХИТЕКТУРНАЯ СТУДИЯ

Формат А2

Ведомость ссылочных и прилагаемых документов

Обозначение	Наименование	Примечание
	Ссылочные документы	
ГОСТ 6133-2019	Камни бетонные стеновые	
ГОСТ 379-2015	Кирпич, камни, блоки и плиты перегородочные силикатные. Общие технические условия	
ГОСТ 31360-2007	Изделия стеновые неармированные из ячеистого бетона автоклавного твердения. Технические условия	
ГОСТ 948-2016	Перемычки железобетонные для зданий с кирпичными стенами. Технические условия	
ГОСТ 8509-93	Уголки стальные горячекатанные равнополочные. Сортамент	
ГОСТ 27772-2015	Прокат для стальных конструкций. Общие технические условия (с Изменениями №1)	
ГОСТ 34028-2016	Прокат арматурный для железобетонных конструкций. Технические условия	
ГОСТ Р 52544-2006	Прокат арматурный свариваемый периодического профиля классов А500С и В500С для армирования железобетонных конструкций. Технические условия	
ГОСТ 32314-2012	Изделия из минеральной ваты теплоизоляционные промышленного производства, применяемые в строительстве	
ГОСТ 6465-76	Эмали ПФ-115. Технические условия (с Изменениями №1-5)	
ГОСТ 25129-2020	Грунтовка ГФ-021. Технические условия (с Изменениями №1-5)	
СП 293.1325800.2017	Системы фасадные теплоизоляционные композиционные с наружными штукатурными слоями. Правила проектирования и производства работ	
ГОСТ 9573-2012	Плиты из минеральной ваты на синтетическом связующем теплоизоляционные. Технические условия	
ГОСТ Р 57336-2016	Растворы строительные штукатурные. Технические условия	
	Прилагаемые документы	

Общие указания

1. Раздел разработан на основании следующих документов:
- Договор №9954 от 12 апреля 2023 года;
- Задание на проектирование объекта капитального строительства ½Жилая застройка в квартале улиц Блюхера-Раевского-Комвузовская-Студенческая в г. Екатеринбург. Блок 7½;
- Специальные технические условия (СТУ) на проектирование в части обеспечения пожарной безопасности объекта ½Жилая застройка в квартале улиц Блюхера – Раевского – Комвузовская – Студенческая в г. Екатеринбурге. Блок №7½,разработанные ООО ½Регион½и утверждённые от 22.08.2023г.;
- Эскизный проект, утвержденный Заказчиком;
- Градостроительный план земельного участка (ГПЗУ) № РФ66-3-02-0-00-2023-1470-0 от 04.07.2023г., подготовленный Департаментом архитектуры градостроительства и регулирования земельных отношений Администрации города Екатеринбурга.

2. Характеристики проектируемого здания:
Уровень ответственности здания по ФЗ №384-ФЗ от 30 декабря 2009 - II (нормальный).
Класс сооружений КС-2, согласно прил. А ГОСТ 27751-14.
Срок эксплуатации зданий - не менее 50 лет по ГОСТ 27751-14..
Степень огнестойкости здания – I по ФЗ №123 "Технический регламент о требованиях пожарной безопасности".
Класс конструктивной пожарной опасности – С0.
Класс функциональной пожарной опасности по ФЗ №123-ФЗ от 22.07.2008:
- Ф1.3 - здания жилые многоквартирные;
- Ф4.3 - встроенные помещения;
- Ф5.2 - подземная автостоянка и внеквартирые кладовые.
3. За относительную отметку 0,000 принята отметка пола входного холодного тамбура 1 этажа, что соответствует абсолютной отметке 288,10 в Балтийской системе координат.

4. Проект разработан для следующих условий:
Площадка строительства расположена в г. Екатеринбурге.
Климатический район строительства - IВ. Зона влажности - (2) нормальная (СП 50.13330.2012).
Нормативное значение ветрового давления по СП 20.13330.2016 "Нагрузки и воздействия" для I района -23 кг/м2.
Расчетное значение веса снегового покрова по СП 20.13330.2016 "Нагрузки и воздействия" для III района-180 кг/м2.
Расчетная температура наружного воздуха по СП 131.13330.2018 "Строительная климатология"- минус 32°С.
5. Рабочие чертежи разработаны при условии выполнения строительно-монтажных работ при температуре наружного воздуха не ниже +5°С и не выше +25°С. При производстве работ при более низких и высоких температурах соответственно необходимо разработать соответствующие мероприятия в соответствии с действующими строительными нормами и правилами на производство и приемку работ (СП 70.13330.2012 и СП 15.13330.2020), согласовать их с проектной организацией.
6. Перечень видов работ, для которых необходимо составлять акты освидетельствования скрытых работ:
- устройство тепло-, звуко-, гидроизоляции;
- устройство молниезащиты и заземления;
- подготовка конструкции стен;
- установка закладных деталей;
- армирование кладки;
- крепление стен и перегородок;
- монтаж перемычек;
- утепление цоколя;
- выполнение антикоррозийной защиты.
7. Строительные и отделочные материалы, применяемые в проекте, возможно заменить на материалы с аналогичными характеристиками. Замену материалов согласовать с проектировщиком.
Все принятые строительные и отделочные материалы должны иметь санитарно-эпидемиологические заключения, сертификаты соответствия, сертификаты пожарной безопасности РФ и разрешены для применения Госсанэпиднадзором и органами противопожарной безопасности РФ.

Изм.	Кол.уч.	Лист	№ док.	Подпись	Дата	23-08-05-1.4-АРЗ			
						Жилая застройка в квартале улиц Блюхера - Раевского - Комвузовская - Студенческая в г. Екатеринбурге. Блок №7			
Разработал		Челарская			03.24	Секция 1.4	Стадия	Лист	Листов
Проверил		Ведерникова			03.24		Р	1.2	
Н. контр.		Усцов			03.24	Общие указания	KVADRAT АРХИТЕКТУРНАЯ СТУДИЯ		
ГИП		Шабалин			03.24				

Формат А3


Согласовано

Взам. инв. №


Подп. и дата

Инв. № подл.

Фасад Ас-Фс
(1 : 150)

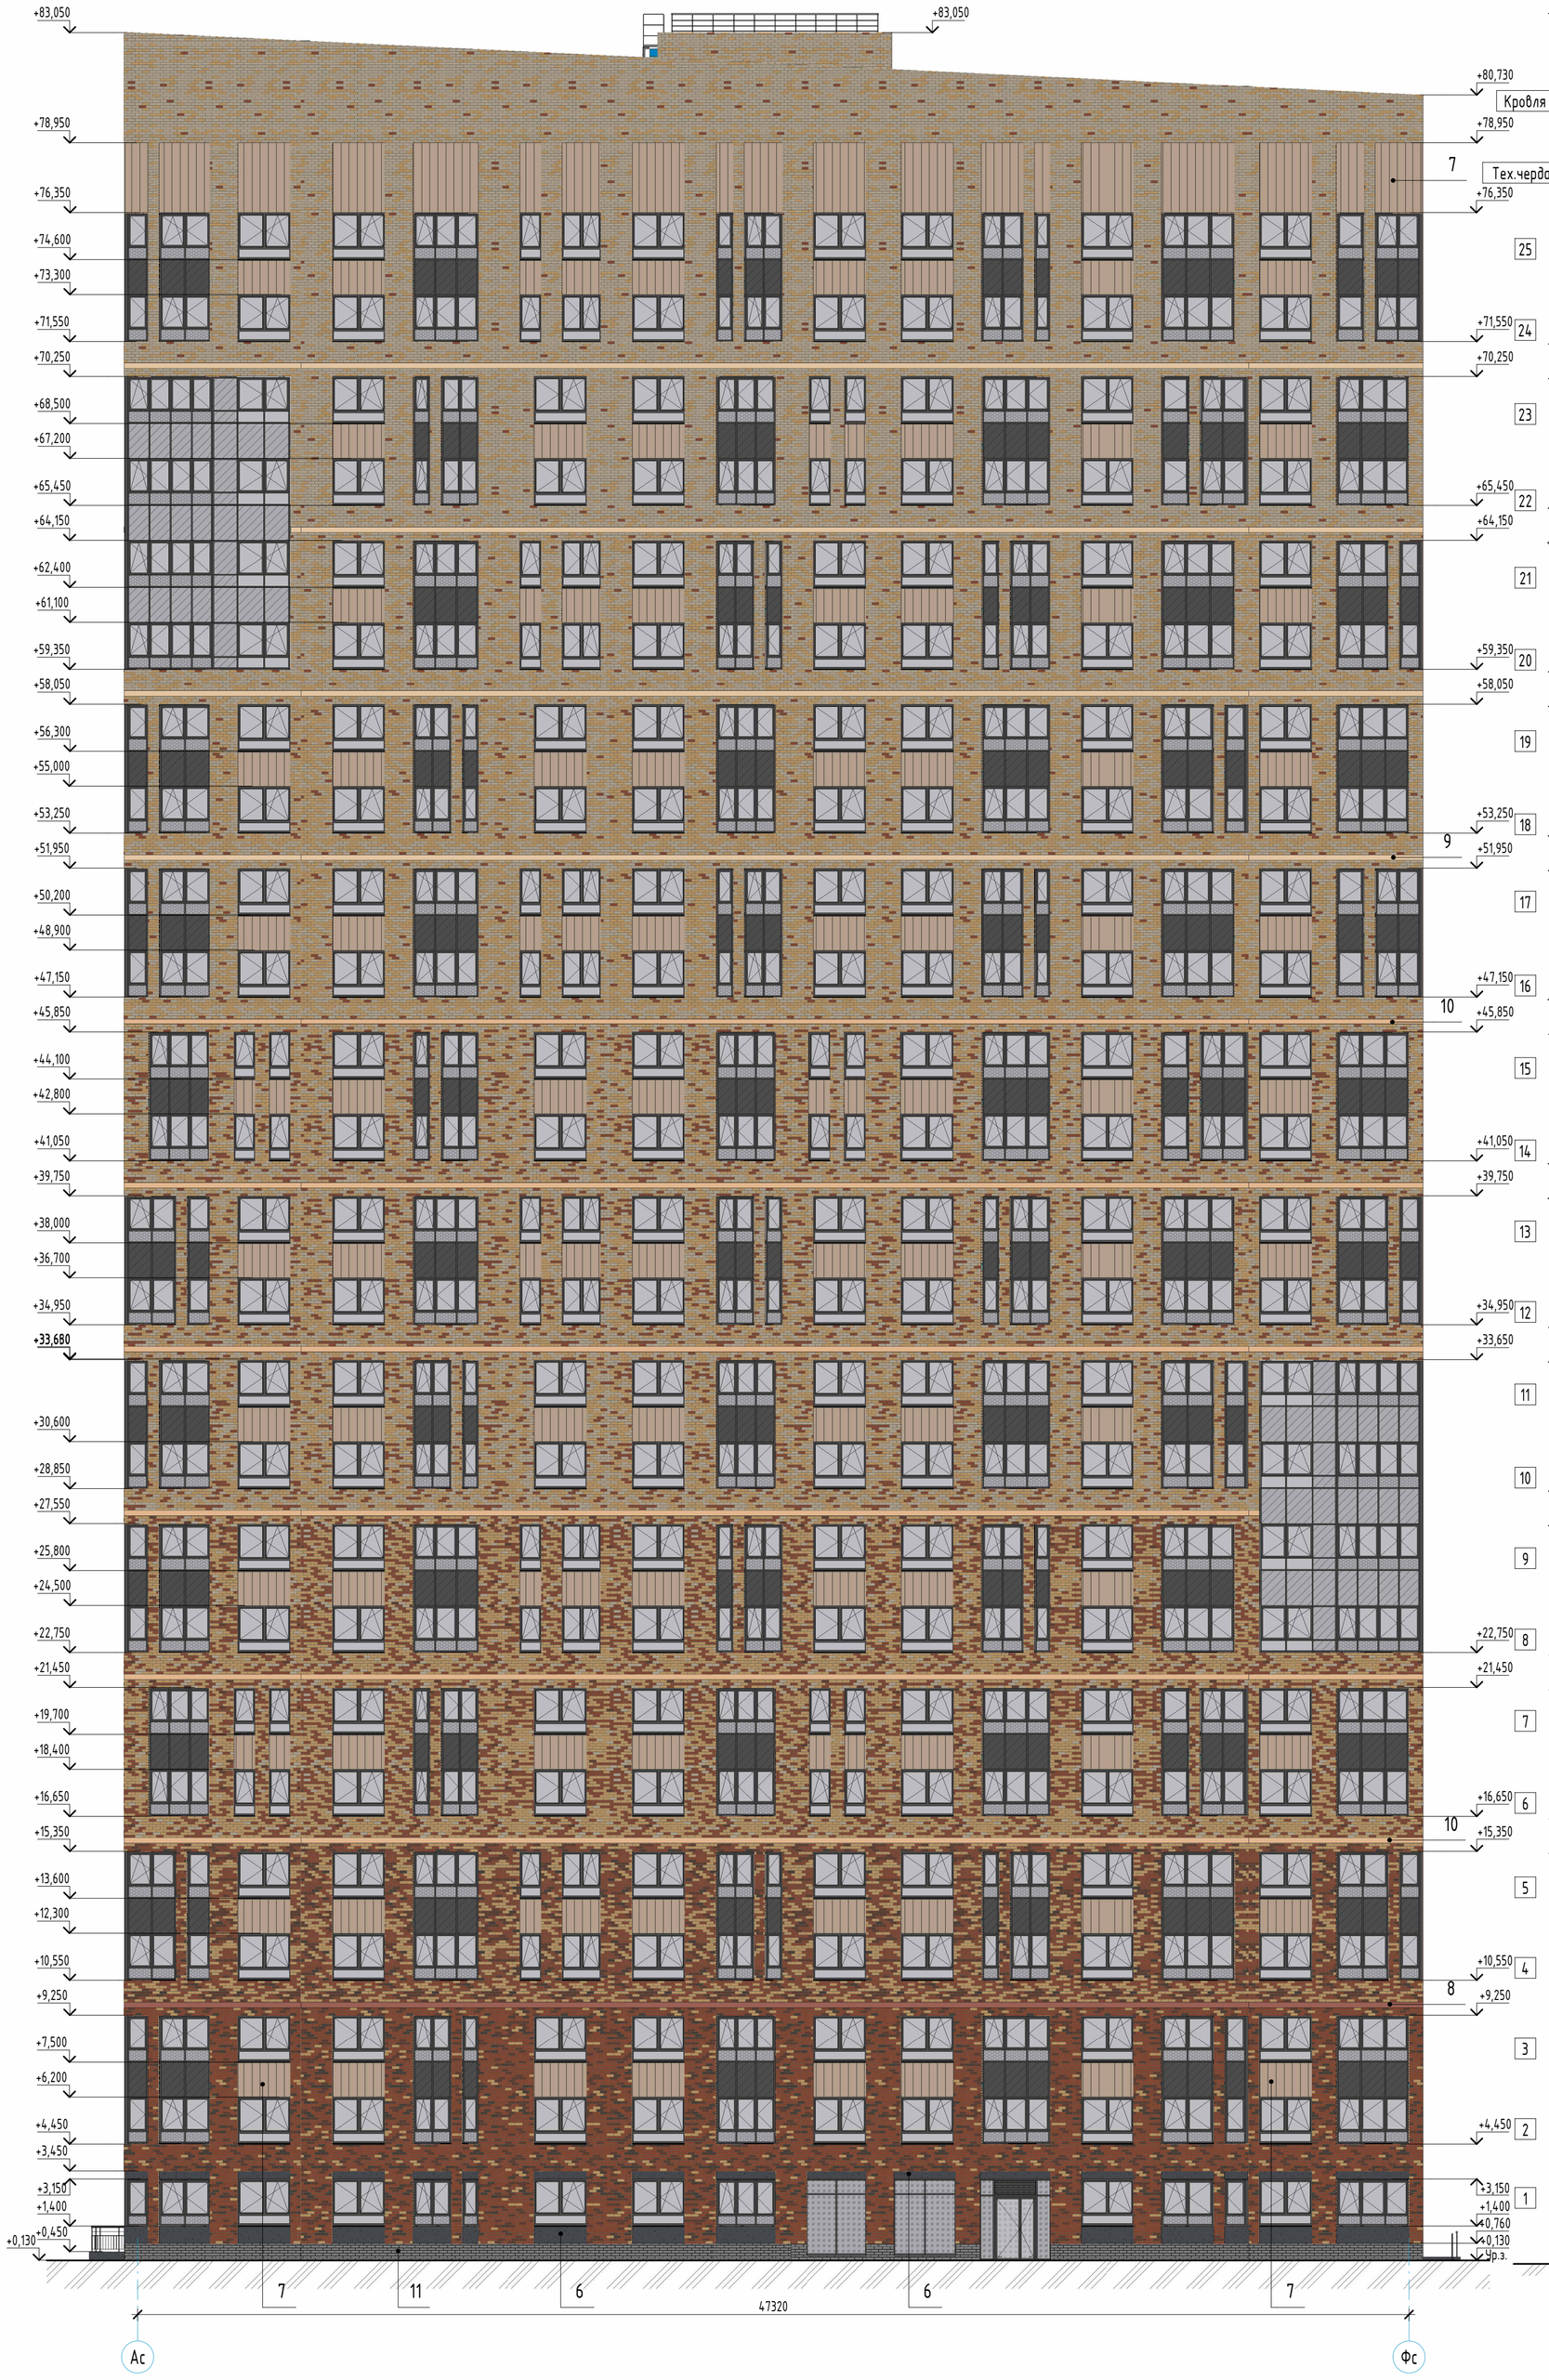


Фасад 1с-4с
(1 : 150)

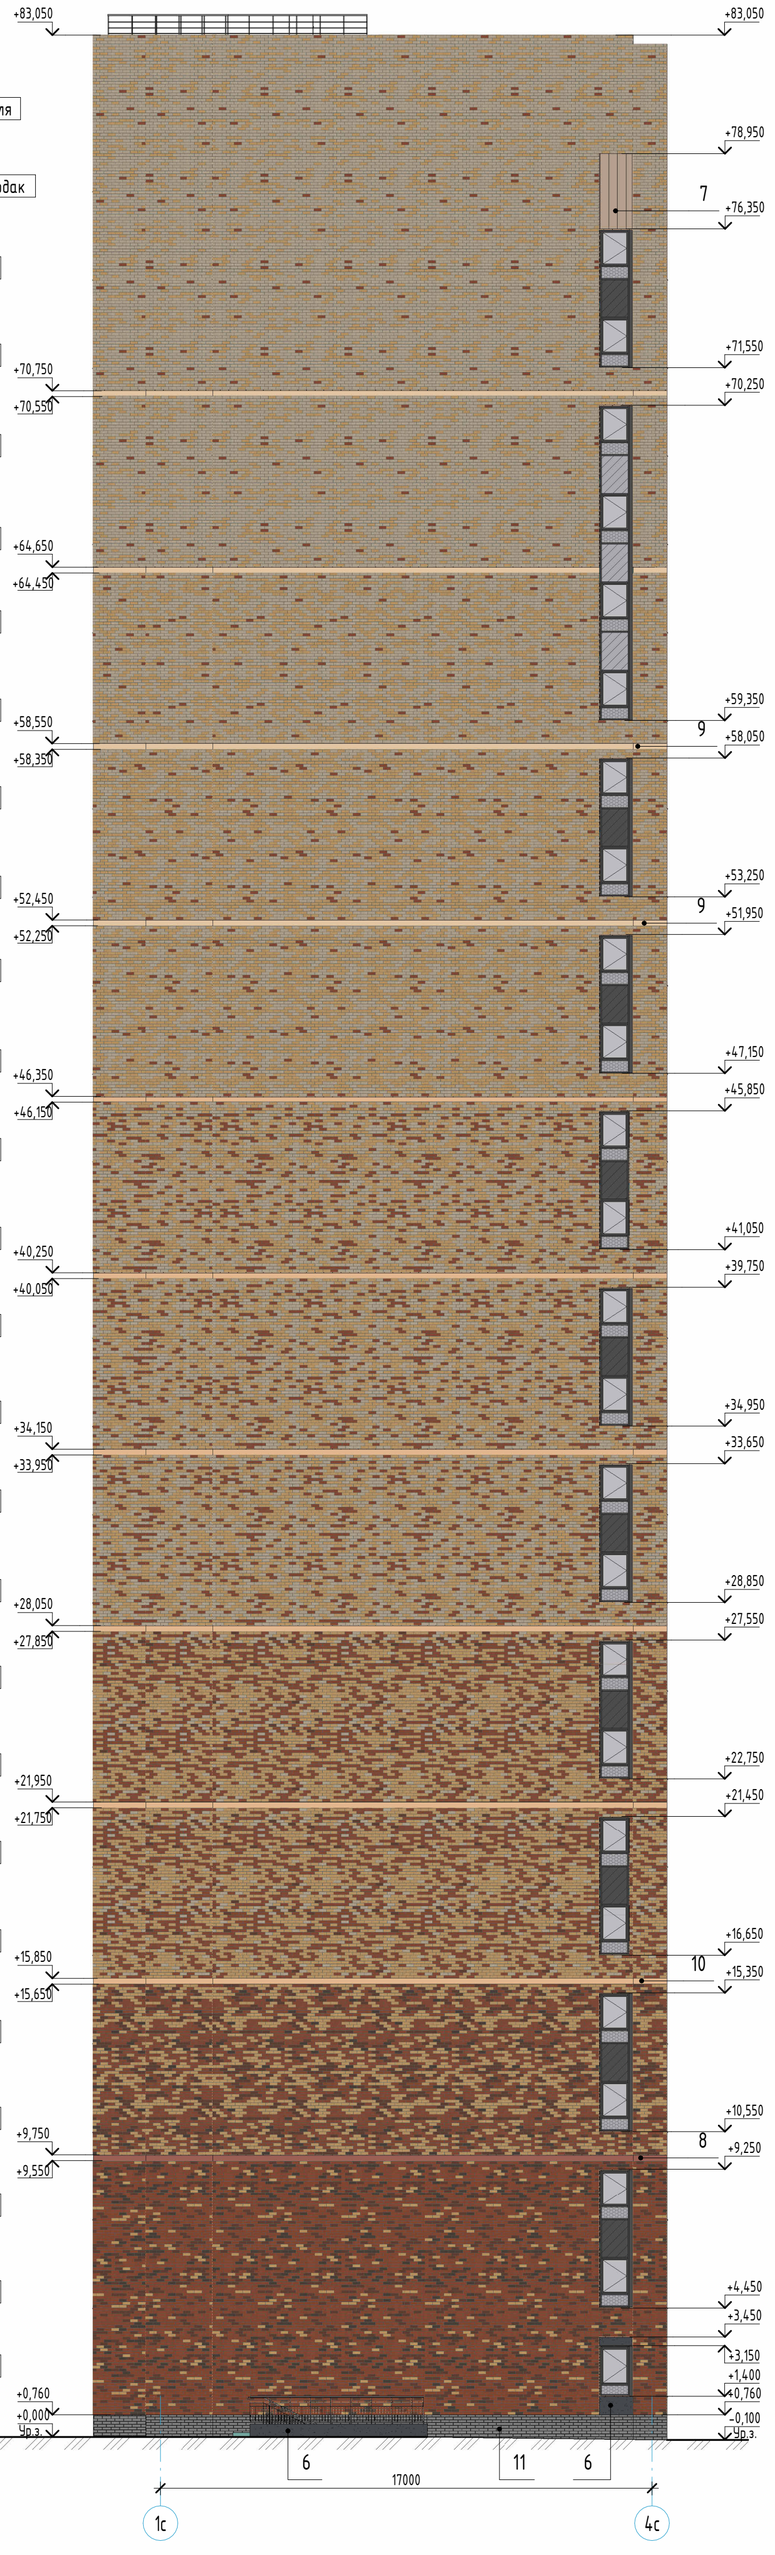

Условные обозначения:

1. Облицовочный кирпич
   Цвет - RAL8025 (шоколад)
2. Облицовочный кирпич
   Цвет - RAL3012 (мокко)
3. Облицовочный кирпич
   Цвет - RAL1034 (красный)
4. Облицовочный кирпич
   Цвет - RAL1014 (желтый)
5. Облицовочный кирпич
   Цвет - RAL9001 (светлый)
6. Штукатурка декоративная фасадная
   Цвет - RAL 7024
7. Штукатурка декоративная фасадная
   с рисунком под текстуру дерева, Цвет - Marill 85 (L81, C20,H74), бежевый
8. Покраска плит перекрытий по каталогу CAPAROL 3D-System PLUS
   Цвет - Magma 70 (L48,C26,H37), красный
9. Покраска плит перекрытий по каталогу CAPAROL 3D-System PLUS
   Цвет - Onyx 135 (L78,C26,H70), желтый
10. Покраска плит перекрытий по каталогу CAPAROL 3D-System PLUS
    Цвет - Marill 85 (L81,C20,H74), бежевый
11. Бетонный камень "Берит"
    Цвет - серый

Компоновочная схема

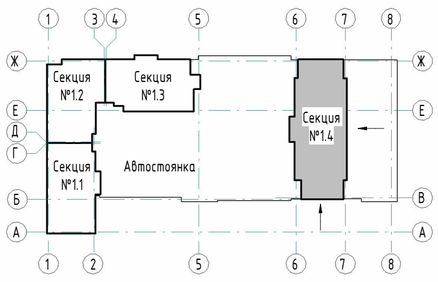

1. Кладку выполнять строго по разверткам и сечениям для определенного этажа. Кладку стен 1 ряда начинать с предварительной разбивки проемов.
2. Тычковые ряды выполнять согласно порядовке на развертках в простенках из твинблока (исключаются места устройства тычкового расположения кирпича в местах устройства утеплителя и на балконах). Тип кладки вести совместно с альбомами 1.4-АР1.
3. На торцах оконных проемов не допускается применять кирпич размером менее 120 мм.
4. Все отделочные материалы должны иметь санитарно-эпидемиологическое заключение, сертификаты соответствия группам горючести, воспламеняемости, распространению пламени, дымообразующей способности, токсичности продуктов горения.
5. Сечение и узлы наружной стены с устройством оконных проемов и утепление фасада см. раздел 23-08-05-1.4-АР1 л.19.
6. Применение утеплителя толщиной 80 мм плотностью не менее 130 кг/м3 - см. "Узел устройства оконных проемов и утепления фасада в наружной стене", раздел АР1 (выполнить утепление с последующим покрытием фасадной штукатурки по стеклосетки).
7. Утеплитель толщиной 150 мм плотностью не менее 130 кг/м3 выполнить по монолитным конструкциям в наружных стенах.
8. Крепеж навесных фасадных систем выполнить согласно решениям фирмы-производителя крепежей.
9. Цвета окраски фасадов уточнить пробными выкрасами на объекте и согласовать с Заказчиком.
10. Все стальные изделия зачистить и окрасить эмалью ПФ-115 (ГОСТ 6465-76) в два слоя по грунту ГФ-021 ГОСТ 25129-82.
11. Ведомости материалов облицовочного кирпича (поз. отделки 1-5) см. л. 5-15. Ведомость материалов наружной отделки фасадов (поз. отделки 6-10) см. л. 4.
12. Оконные блоки, витражи и двери замаркированы на отделочных планах 1-25 этажа альбома 1.4-АР4.
13. Спецификацию элементов заполнения дверных проемов и спецификацию элементов заполнения оконных проемов см. альбом 1.4-АР4.
14. Плиты перекрытий покрасить по каталогу CAPAROL 3D System PLUS (или аналог):
а. Magma 70 (L48, C26, H37), красный (плиты перекрытий над 3 этажом);
б. Onyx 135 (L78, C26, H70), жёлтый (плиты перекрытий над 5 и до 16 этажей);
в. Marill 85 (L81, C20, H74), бежевый (плиты над 17 этажом).

						23-08-05-1.4-АР3
						Жилая застройка в квартале улиц Блюхера - Раевского - Комбузовская - Студенческая в г. Екатеринбурге. Блок №7
Изм.	Кол.уч.	Лист	№ док.	Подпись	Дата	
Разраб.		Челарская			03.24	Секция 1.4
Проверил		Ведерникова			03.24	
Н. контр.		Усцов			03.24	Фасады Ас-Фс, 1с-4с
ГИП		Шабалин			03.24	

Стадия	Лист	Листов
Р	2	

KVADRAT
АРХИТЕКТУРНАЯ СТУДИЯ

Формат А1

Согласовано

Взам. инв. №

Подп. и дата

Инв. № подл.

Фасад Фс-Ас
(1 : 150)


Фасад 4с-1с
(1 : 150)



Условные обозначения:

1. Облицовочный кирпич
   Цвет - RAL8025 (шоколад)
2. Облицовочный кирпич
   Цвет - RAL3012 (мокко)
3. Облицовочный кирпич
   Цвет - RAL1034 (красный)
4. Облицовочный кирпич
   Цвет - RAL1014 (желтый)
5. Облицовочный кирпич
   Цвет - RAL9001 (светлый)
6. Штукатурка декоративная фасадная
   Цвет - RAL 7024
7. Штукатурка декоративная фасадная
   с рисунком под текстуру дерева, Цвет - Marill 85 (L81, C20,H74), бежевый
8. Покраска плит перекрытий по каталогу CAPAROL 3D-System PLUS
   Цвет - Magma 70 (L48,C26,H37), красный
9. Покраска плит перекрытий по каталогу CAPAROL 3D-System PLUS
   Цвет - Onyx 135 (L78,C26,H70), желтый
10. Покраска плит перекрытий по каталогу CAPAROL 3D-System PLUS
    Цвет - Marill 85 (L81,C20,H74), бежевый
11. Бетонный камень "Берит"
    Цвет - серый

Компоновочная схема

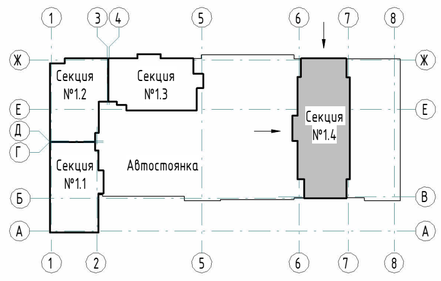

Примечания:
1. Общие указания см. л. 1.1-1.2.
2. Основные примечания см. л. 2.

						23-08-05-1.4-АР3
						Жилая застройка в квартале улиц Блюхера - Раевского - Комвузовская - Студенческая в г. Екатеринбурге. Блок №7
Изм.	Кол.уч.	Лист	№ док.	Подпись	Дата	
Разраб.		Челарская			03.24	Секция 1.4
Проверил		Ведерникова			03.24	
						Стадия: Р; Лист: 3; Листов:
Н. контр.		Усцов			03.24	Фасады Фс-Ас, 4с-1с
ГИП		Шабалин			03.24	KVADRAT АРХИТЕКТУРНАЯ СТУДИЯ

Формат А1

Согласовано

Взам. инв. №

Подп. и дата

Инв. № подл.

Ведомость материалов наружной отделки фасадов

Поз. отделки	Наименование элементов Фасада	Наименование материала отделки	Эталон условн. обозн.	Наименование и номер...	Площадь, кв.м	Примечание
6	Простенки под и над окнами 1 этажа Вентшахты на кровле	Штукатурка декоративная фасадная		RAL 7024	93,1	
7	Простенки под и над окнами 2-25 этажа Козырьки	Штукатурка декоративная фасадная с рисунком под текстуру дерева (цвет по каталогу CAPAROL 3D-System PLUS)		Marill 85 (L81,C20,H74), бежевый	664,6	
8	Торец плиты перекрытия 4 этажа	Фасадная краска (цвет по каталогу CAPAROL 3D-System PLUS)		Magma 70 (L48,C26,H37), красный	27,3	
9	Торцы плит перекрытия 6, 8, 10, 12, 14, 16 этажей	Фасадная краска (цвет по каталогу CAPAROL 3D-System PLUS)		Onyx 135 (L78,C26,H70), желтый	439,2	
10	Торцы плит перекрытия 18, 20, 22, 24 этажей	Фасадная краска (цвет по каталогу CAPAROL 3D-System PLUS)		Marill 85 (L81,C20,H74), бежевый	161,9	
11	Цоколь	Бетонный камень ½Берит½		Серый	121,5	

Ведомость теплоизоляционных материалов фасадов

Поз.	Обозначение	Наименование теплоизоляционного материала	Толщина, мм	Площадь, кв.м	Объем, куб.м	Примечание
У1	ГОСТ 32314-2012	Минераловатные плиты на основе базальта плотностью не менее 130 кг/м3	80	700,5	56,04	
У2	ГОСТ 32314-2012	Минераловатные плиты на основе базальта плотностью не менее 130 кг/м3	100	1,8	0,18	
У3	ГОСТ 32314-2012	Минераловатные плиты на основе базальта плотностью не менее 130 кг/м3	150	3477,4	521,61	

Примечания:

1. Общие указания см. л. 1.1-1.2.
2. Работать совместно с цветовыми фасадными решениями, см. листы 2, 3.
3. Перед началом отделочных работ необходимо все отделочные материалы согласовать с Заказчиком и ген.проектировщиком, в т.ч. производителя, марку и цвет по каталогу производителя.
4. Все отделочные материалы должны иметь санитарно -эпидемиологическое заключение, сертификаты соответствия группам горючести, воспламеняемости, распространению пламени, дымообразующей способности, токсичности продуктов горения.
5. Ведомости материалов облицовочного кирпича (поз. отделки 1-5) см. л. 5-15.

Согласовано

Взам. инв. №

Подп. и дата

Инв. № подл.

Изм.	Кол.уч.	Лист	№ док.	Подпись	Дата
Разработал		Челарская			04.24
Проверил		Ведерникова			04.24
Н. контр.		Усцов			04.24
ГИП		Шабалин			04.24

23-08-05-1.4-АР3

Жилая застройка в квартале улиц Блюхера - Раевского - Комвузовская - Студенческая в г. Екатеринбурге. Блок №7

Секция 1.4


Стадия	Лист	Листов
Р	4	

Ведомость материалов наружной отделки фасадов


KVADRAT АРХИТЕКТУРНАЯ СТУДИЯ

Формат А4


Фрагмент кладочного плана 1 этажа по осям 1с/Нс-Фс (тычковый ряд кладки)

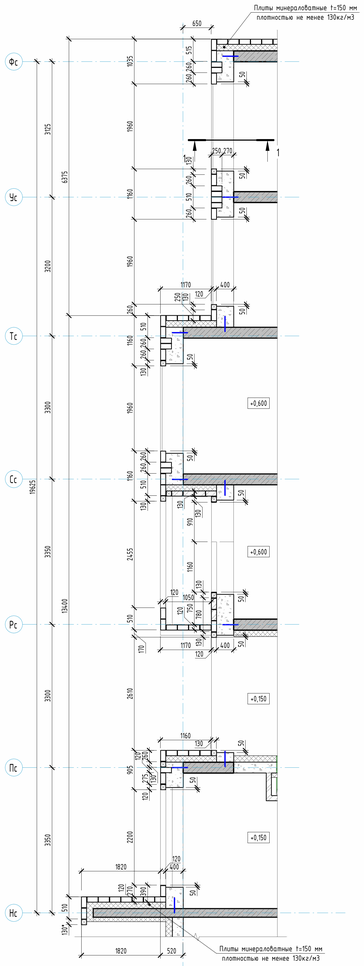


Фрагмент кладочного плана 1 этажа по осям 1с/Нс-Фс (1 ряд кладки)

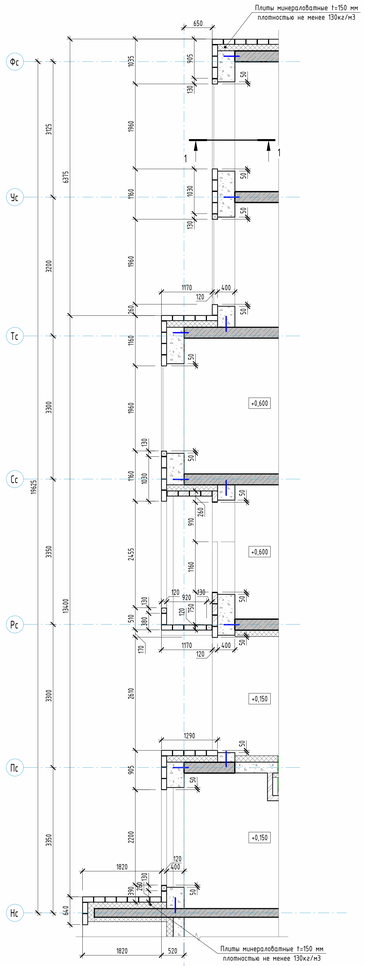


Фрагмент кладочного плана 1 этажа по осям 1с/Ас-Нс (тычковый ряд кладки)

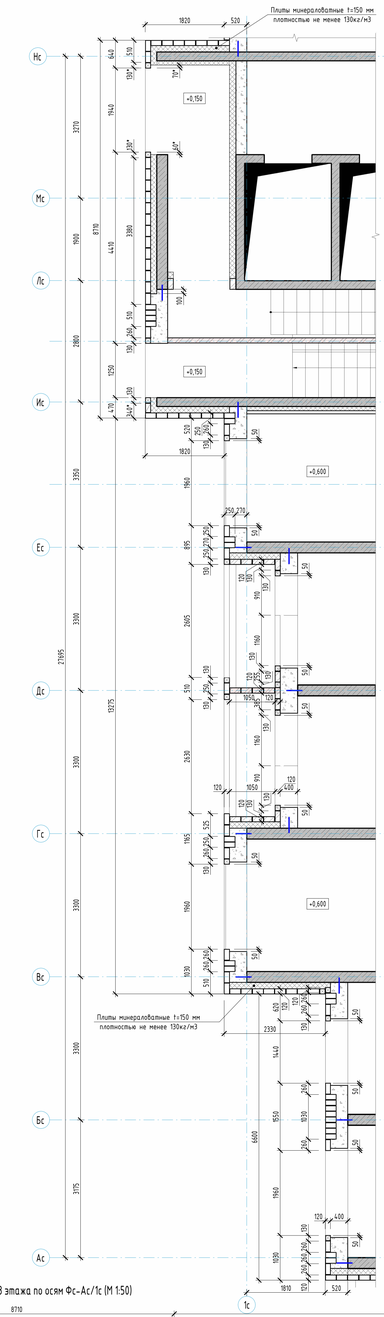

Фрагмент кладочного плана 1 этажа по осям 1с/Ас-Нс (1 ряд кладки)

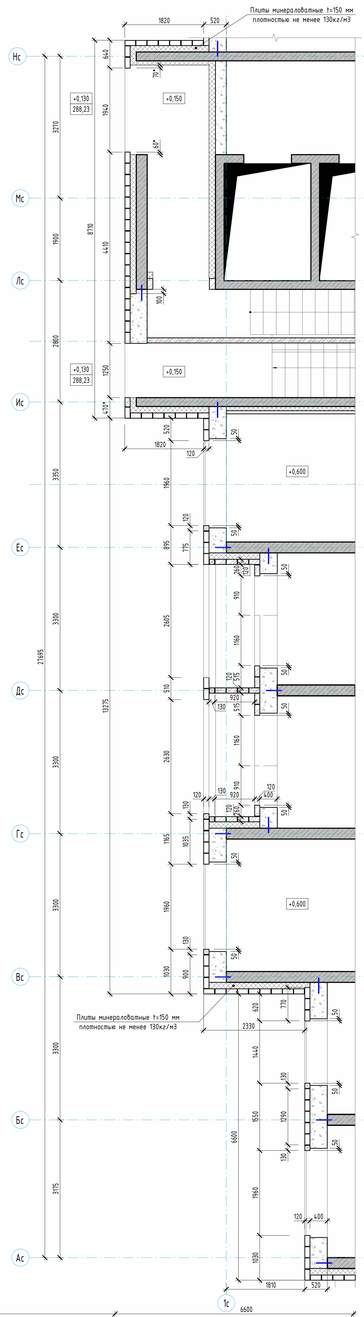

Развертки стен 1-3 этажа по осям Фс-Ас/1с (М 1:50)

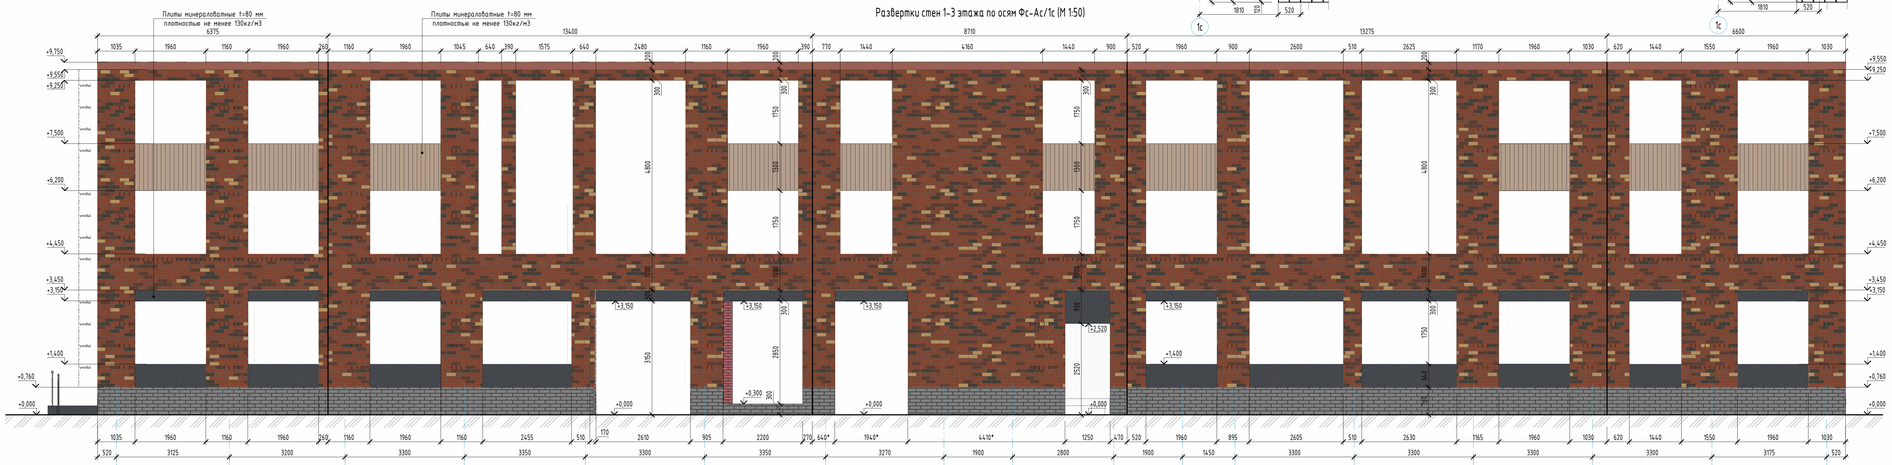


Ведомость материалов облицовочного кирпича 1-3 этажей

Площадь, м²	Объем, м³	Кол-во кирпича, шт.	RAL8025 (9%)		RAL3012 (20%)		RAL1034 (64%)		RAL1014 (7%)	
			Кол-во, шт.	Кол-во, м³	Кол-во, шт.	Кол-во, м³	Кол-во, шт.	Кол-во, м³	Кол-во, шт.	Кол-во, м³
1026,23	123,15 м³	41049	3694	11,08 м³	8210	24,63 м³	26271	78,81 м³	2873	8,62 м³

Условные обозначения:

1. Облицовочный кирпич Цвет – RAL8025 (шоколад)
2. Облицовочный кирпич Цвет – RAL3012 (терракота)
3. Облицовочный кирпич Цвет – RAL1034 (красный)
4. Облицовочный кирпич Цвет – RAL1014 (желтый)
5. Облицовочный кирпич Цвет – RAL9001 (светлый)
6. Штукатурка декоративная фасадная Цвет – RAL 7024
7. Штукатурка декоративная фасадная с рисунком под текстуру дерева, Цвет – Marill 85 (L81, C20, H74), бежевый
8. Покраска плит перекрытий по каталогу CAPAROL 3D-System PLUS Цвет – Magma 70 (L48,C26,H37), красный
9. Покраска плит перекрытий по каталогу CAPAROL 3D-System PLUS Цвет – Onyx 135 (L78,C26,H70), желтый
10. Покраска плит перекрытий по каталогу CAPAROL 3D-System PLUS Цвет – Marill 85 (L81,C20,H74), бежевый
11. Бетонный камень "Берлит" Цвет – серый

Компоновочная схема

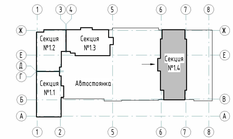

Примечания:
1. Общие указания см. л. 1.1-1.2.
2. Основные примечания см. л. 2.
3. Ведомость материалов наружной отделки фасадов см. л. 4.
4. Ведомость теплоизоляционных материалов фасадов см. л. 4.
5. Армирование наружных стен показано условно. Узлы по армированию наружных стен см. л. 18, ш. 23-08-05-1.4-АР1.

Изм.	Кол.уч.	Лист	№ док.	Подпись	Дата	23-08-05-1.4-АР3	
Разработал	Челорская				03.24	Жилая застройка в квартале улиц Блюхера – Рощинского – Комбайновская – Студенческая в г. Екатеринбурге. Блок №7	
Проверил	Вебернюкова				03.24	Секция 1.4	Стадия: Р; Лист: 5; Листов:
Н. контр.	Усцов				03.24	Фрагменты планов 1 этажа и развертки стен 1-3 этажей по осям 1с/Ас-Фс	КУАДРАТ АРХИТЕКТУРНАЯ СТУДИЯ
ГИП	Шаболин				03.24		Формат А3


Согласовано

Взам. инв. №


Подп. и дата

Инв. № подл.


Фрагмент кладочного плана 2-3 этажа по осям 1с/Нс-Фс
(тычковый ряд кладки)

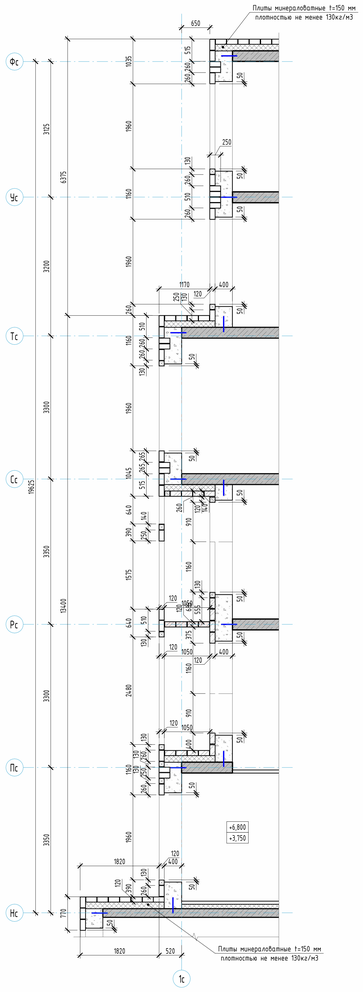


Фрагмент кладочного плана 2-3 этажа по осям 1с/Нс-Фс
(1 ряд кладки)

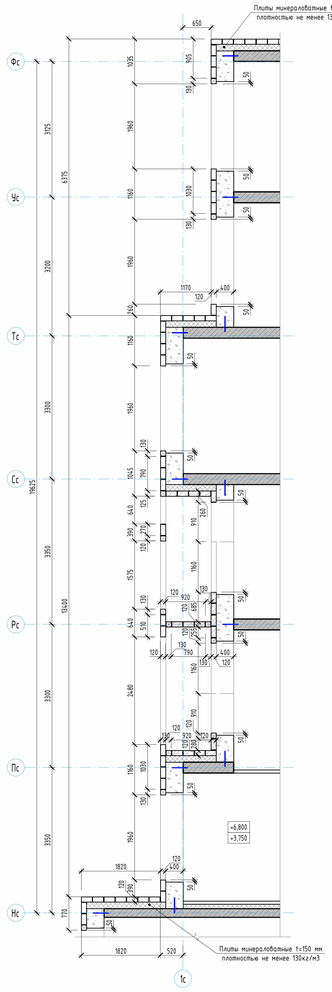

Фрагмент кладочного плана 2-3 этажа по осям 1с/Ас-Нс
(тычковый ряд кладки)

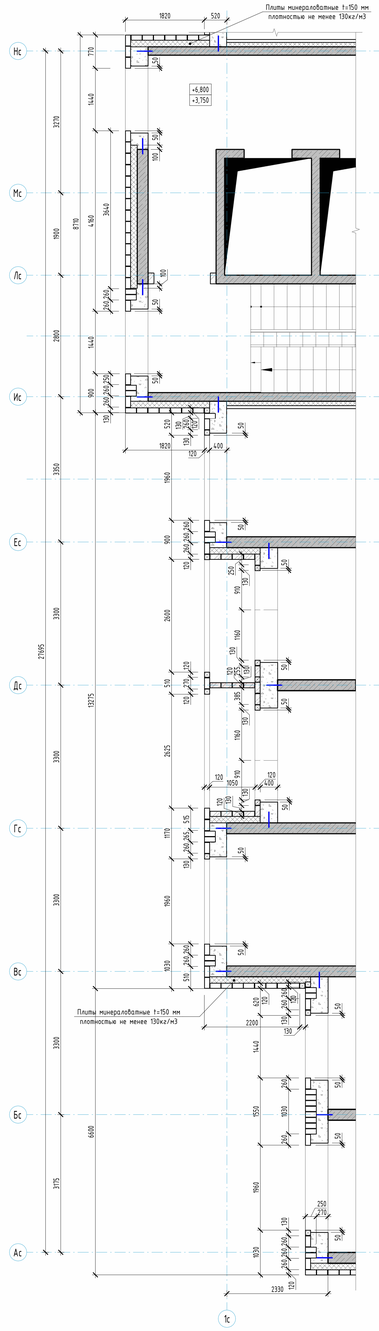


Фрагмент кладочного плана 2-3 этажа по осям 1с/Ас-Нс
(1 ряд кладки)

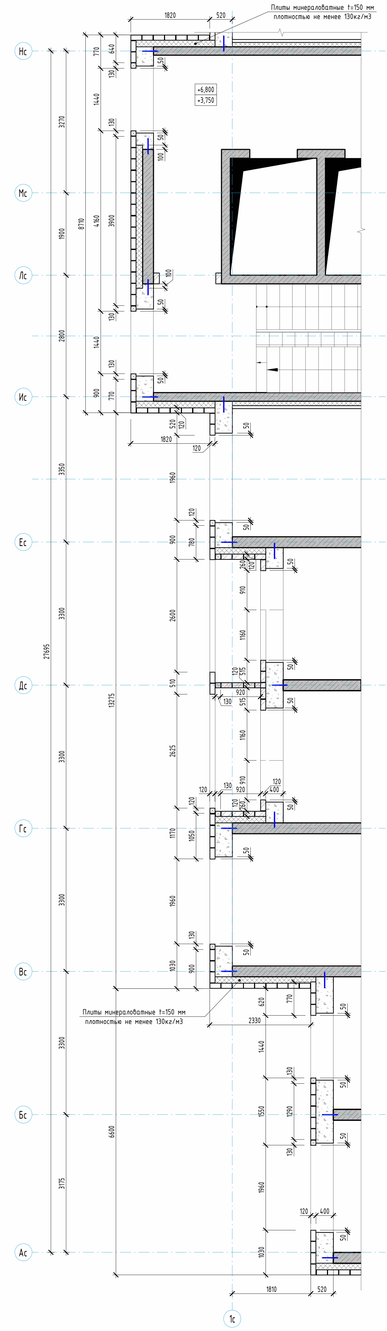

Условные обозначения:

1. Облицовочный кирпич
   Цвет - RAL8025 (шоколад)
2. Облицовочный кирпич
   Цвет - RAL3012 (нежно)
3. Облицовочный кирпич
   Цвет - RAL1034 (красный)
4. Облицовочный кирпич
   Цвет - RAL1014 (желтый)
5. Облицовочный кирпич
   Цвет - RAL9001 (светлый)
6. Штукатурка декоративная фасадная
   Цвет - RAL 7024
7. Штукатурка декоративная фасадная
   с рисунком под текстуру дерева, Цвет - Marill 85 (L81, C20,H74), бежевый
8. Покраска плит перекрытий по каталогу CAPAROL 3D-System PLUS
   Цвет - Magma 70 (L48,C26,H371), красный
9. Покраска плит перекрытий по каталогу CAPAROL 3D-System PLUS
   Цвет - Onyx 135 (L78,C26,H70), желтый
10. Покраска плит перекрытий по каталогу CAPAROL 3D-System PLUS
    Цвет - Marill 85 (L81,C20,H74), бежевый
11. Бетонный камень "Берит"
    Цвет - серый

Компоновочная схема

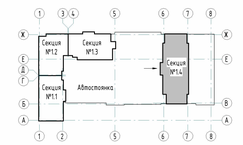

Примечания:
1. Общие указания см. л. 11-12.
2. Основные применения см. л. 2.
3. Ведомость материалов наружной отделки фасадов см. л. 4.
4. Ведомость теплозащитных материалов фасадов см. л. 4.
5. Армирование наружных стен показано условно. Узлы по армированию наружных стен см. л. 18, ш. 23-08-05-14-АР1.
6. Ведомость материалов облицовочных кирпичей 1-3 этажей, см. лист 5.

						23-08-05-14-АР3	
						Жилая застройка 8 квартала ул.Блюхера – Розбахского – Комбузовская – Студенческая 8 г. Екатеринбург. Блок №7	
Изм.	Кол.уч.	Лист	№ док.	Подпись	Дата		
Разработал		Чекарская			03.24	Секция 1.4	Стадия: Р; Лист: 6; Листов:
Проверил		Вевюрковска			03.24		
Н. контр.		Усцов			03.24	Фрагменты планов 2-3 этажа по осям 1с/Ас-Фс	
ГИП		Шабалин			03.24		


АРХИТЕКТУРНАЯ СТУДИЯ KVADRATA

Формат А0


Согласовано

Инв.№ подл. | Подп. и дата | Взам.инв.№


Фрагмент кладочного плана 4-5 этажа по осям 1с/Нс-Фс (аналогично для 12-13 этажа по осям 1с/Нс-Фс) (тычковый ряд кладки)

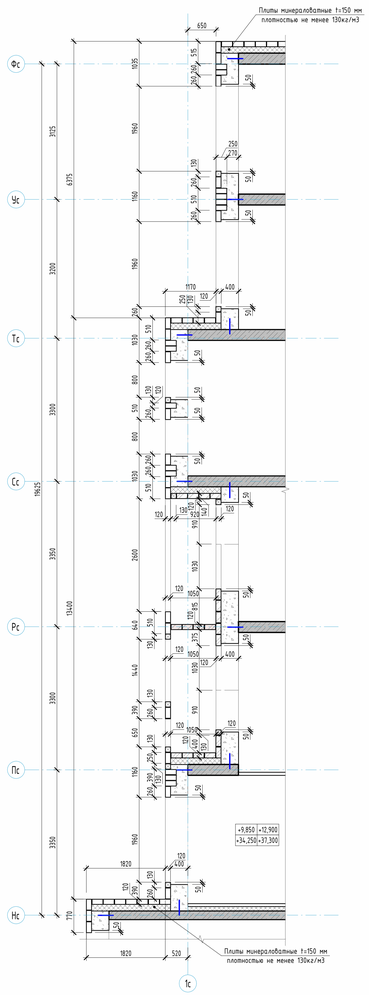


Фрагмент кладочного плана 4-5 этажа по осям 1с/Нс-Фс (аналогично для 12-13 этажа по осям 1с/Нс-Фс) (1 ряд кладки)

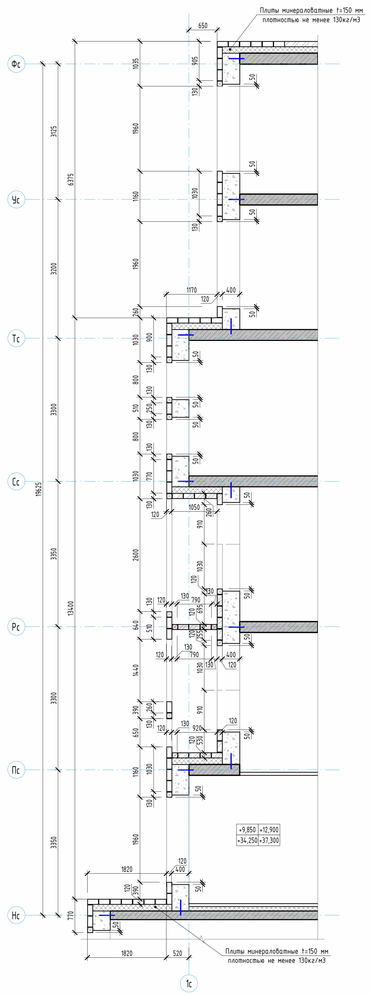

Фрагмент кладочного плана 4-5 этажа по осям 1с/Ас-Нс (аналогично для 12-13 этажа по осям 1с/Ас-Нс) (тычковый ряд кладки)

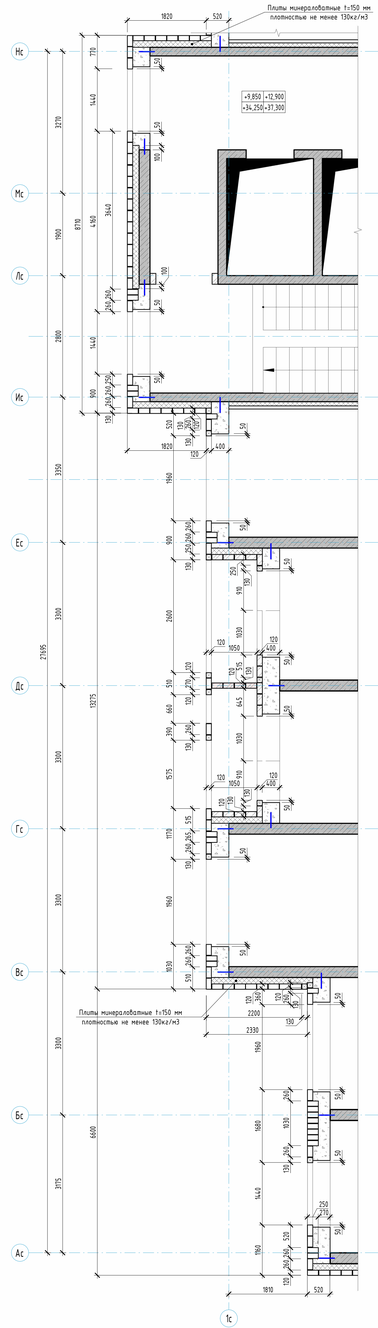

Фрагмент кладочного плана 4-5 этажа по осям 1с/Ас-Нс (аналогично для 12-13 этажа по осям 1с/Ас-Нс) (1 ряд кладки)

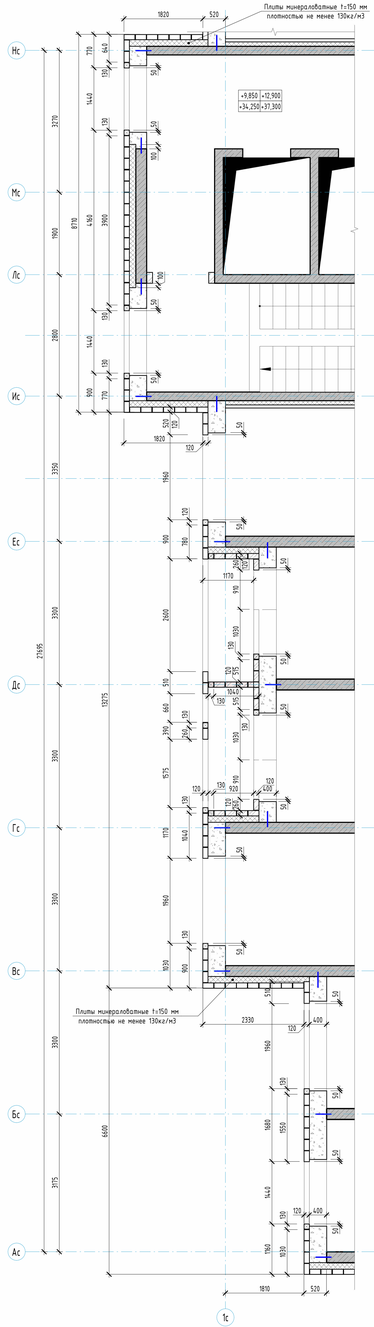


Условные обозначения:

1. Облицовочный кирпич Цвет - RAL 8025 (шоколад)
2. Облицовочный кирпич Цвет - RAL 3012 (мокко)
3. Облицовочный кирпич Цвет - RAL 1034 (красный)
4. Облицовочный кирпич Цвет - RAL 1014 (желтый)
5. Облицовочный кирпич Цвет - RAL 9001 (сбельный)
6. Штукатурка декоративная фасадная Цвет - RAL 7024
7. Штукатурка декоративная фасадная с рисунком под текстуру дерева, Цвет - Marill 85 (L81, C20, H74), бежевый
8. Покраска плит перекрытий по каталогу CAPAROL 3D-System PLUS Цвет - Magma 70 (L48, C26, H37), красный
9. Покраска плит перекрытий по каталогу CAPAROL 3D-System PLUS Цвет - Onyx 135 (L78, C26, H70), желтый
10. Покраска плит перекрытий по каталогу CAPAROL 3D-System PLUS Цвет - Marill 85 (L81, C20, H74), бежевый
11. Бетонный камень "Берит" Цвет - серый


Ведомость материалов облицовочного кирпича 4-5 этажей

Площадь, м²	Объем, м³	Кол-во кирпичей, шт.	RAL8025 (3%)		RAL3012 (16%)		RAL1034 (46%)		RAL1014 (35%)	
			Кол-во, шт.	Кол-во, м³	Кол-во, шт.	Кол-во, м³	Кол-во, шт.	Кол-во, м³	Кол-во, шт.	Кол-во, м³
710,28	85,23 м³	28411	852	2,56 м³	4546	13,64 м³	13069	39,21 м³	9944	29,83 м³

Развертки стен 4-5 этажа по осям Фс-Ас/1с (М 1:50)

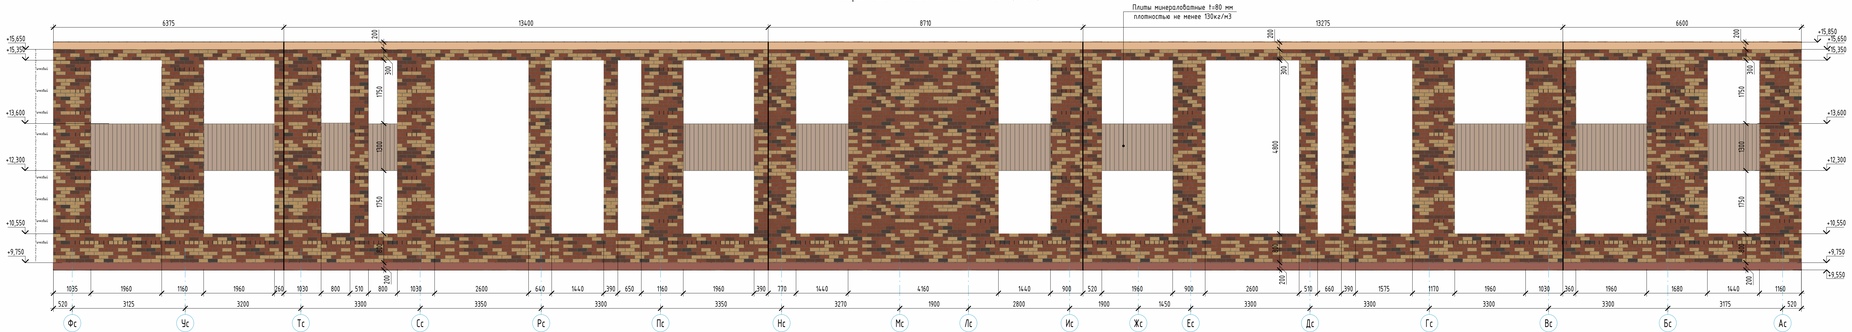

Компоновочная схема

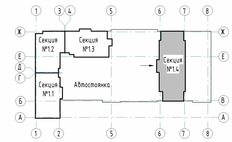

Примечания:
1. Общие указания см. л. 1.1-1.2.
2. Основные применения см. л. 2.
3. Ведомость материалов наружной отделки фасадов см. л. 4.
4. Ведомость теплозащитных материалов фасадов см. л. 4.
5. Армированные наружных стен показаны условно. Узлы по армированию наружных стен см. л. 18, шт. 23-08-05-14-АР1.

Изм.	Кол.уч.	Лист	№ док.	Подпись	Дата
Разработал	Челорская				03.24
Проверил	Вебрижкова				03.24
Н. контр.	Чугай				03.24
ГИП	Шаблыкин				03.24

23-08-05-14 - АР3

Жилая застройка 8 квартала улиц Блюхера - Розбасного - Комбузовская - Студенческая 8 р. Екатеринбург. Блок №7

Секция 1.4

Фрагменты планов и развертки стен 4-5 этажа по осям 1с/Ас-Фс

Стадия	Лист	Листов
Р	7	

KVADRATA АРХИТЕКТУРНАЯ СТУДИЯ

Формат А0


Согласовано

Взам. инв. №


Подп. и дата

Инв. № подл.


Фрагмент кладочного плана 6-7 этажа по осям 1с/Нс-Фс (тычковый ряд кладки)

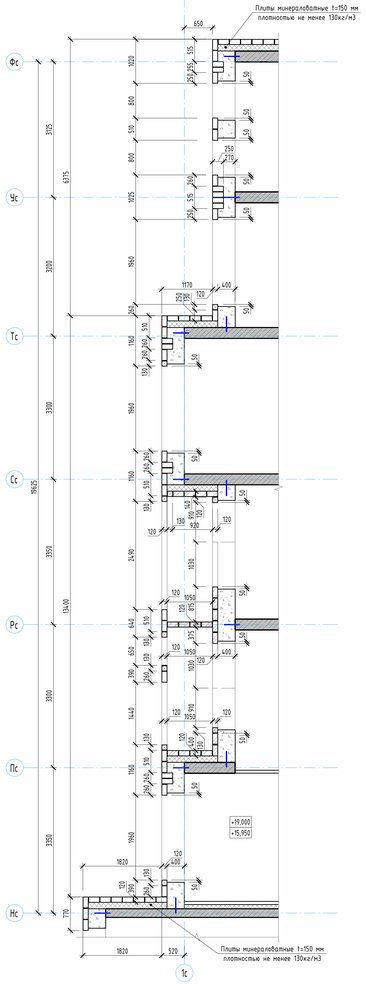


Фрагмент кладочного плана 6-7 этажа по осям 1с/Нс-Фс (1 ряд кладки)

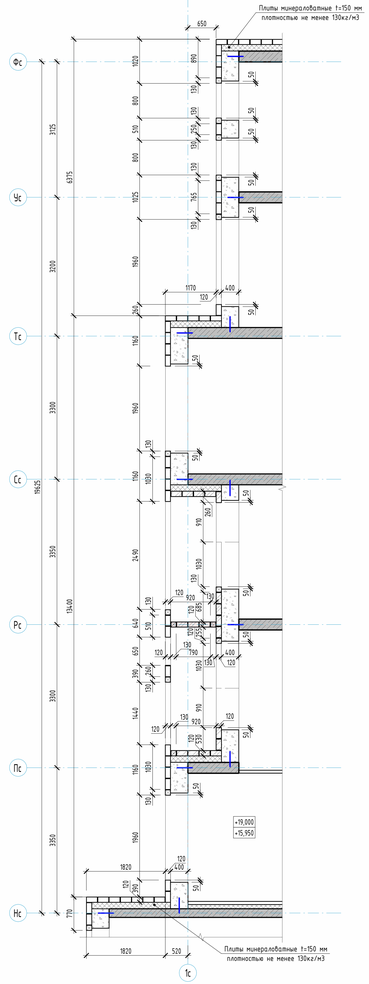

Фрагмент кладочного плана 6-7 этажа по осям 1с/Ас-Нс (тычковый ряд кладки)

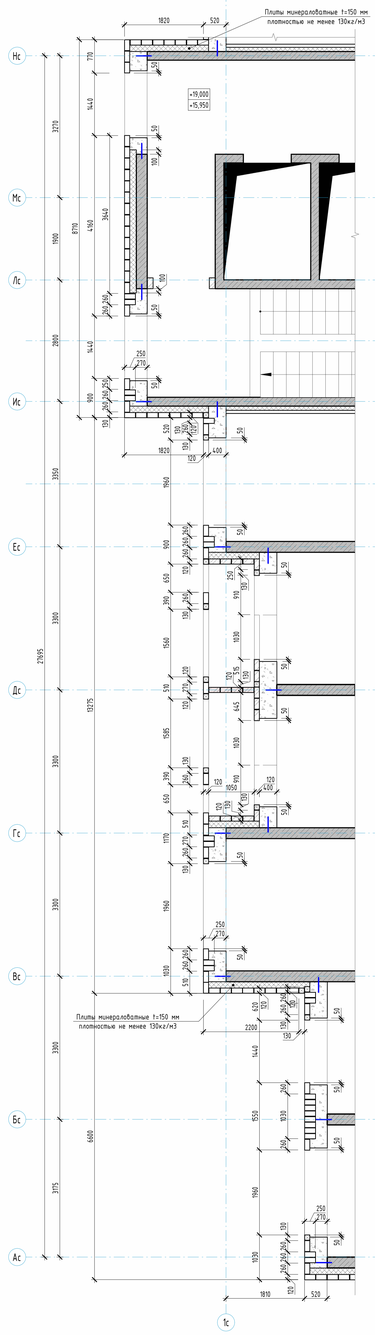

Фрагмент кладочного плана 6-7 этажа по осям 1с/Ас-Нс (1 ряд кладки)

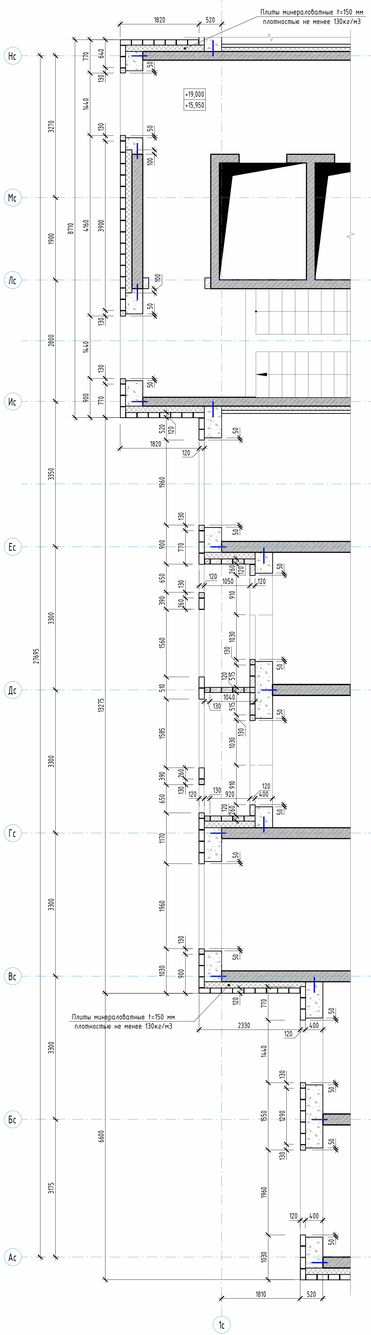


Условные обозначения:

1. Облицовочный кирпич Цвет - RAL 8025 (шоколад)
2. Облицовочный кирпич Цвет - RAL 3012 (мокко)
3. Облицовочный кирпич Цвет - RAL 1034 (красный)
4. Облицовочный кирпич Цвет - RAL 1014 (желтый)
5. Облицовочный кирпич Цвет - RAL 9001 (слоновая кость)
6. Штукатурка декоративная фасадная Цвет - RAL 7024
7. Штукатурка декоративная фасадная с рисунком под текстуру дерева, Цвет - Marill 85 (L81, C20, H74), бежевый
8. Покраска плит перекрытий по каталогу CAPAROL 3D-System PLUS Цвет - Magma 70 (L48, C26, H37), красный
9. Покраска плит перекрытий по каталогу CAPAROL 3D-System PLUS Цвет - Onyx 135 (L78, C26, H70), желтый
10. Покраска плит перекрытий по каталогу CAPAROL 3D-System PLUS Цвет - Marill 85 (L81, C20, H74), бежевый
11. Бетонный камень "Берит" Цвет - серый


Ведомость материалов облицовочного кирпича 6-9 этажей

Площадь, м²	Объем, м³	Кол-во кирпичей, шт.	RAL 3012 (25%)		RAL 1034 (36%)		RAL 1014 (53%)		RAL 9001 (100%)	
			Кол-во, шт.	Кол-во, м³	Кол-во, шт.	Кол-во, м³	Кол-во, шт.	Кол-во, м³	Кол-во, шт.	Кол-во, м³
1423,40	170,81 м³	56936	1139	3,42 м³	20497	61,49 м³	29607	88,82 м³	5694	17,08 м³

Развертки стен 6-7 этажа по осям Фс-Ас/1с (М 1:50)

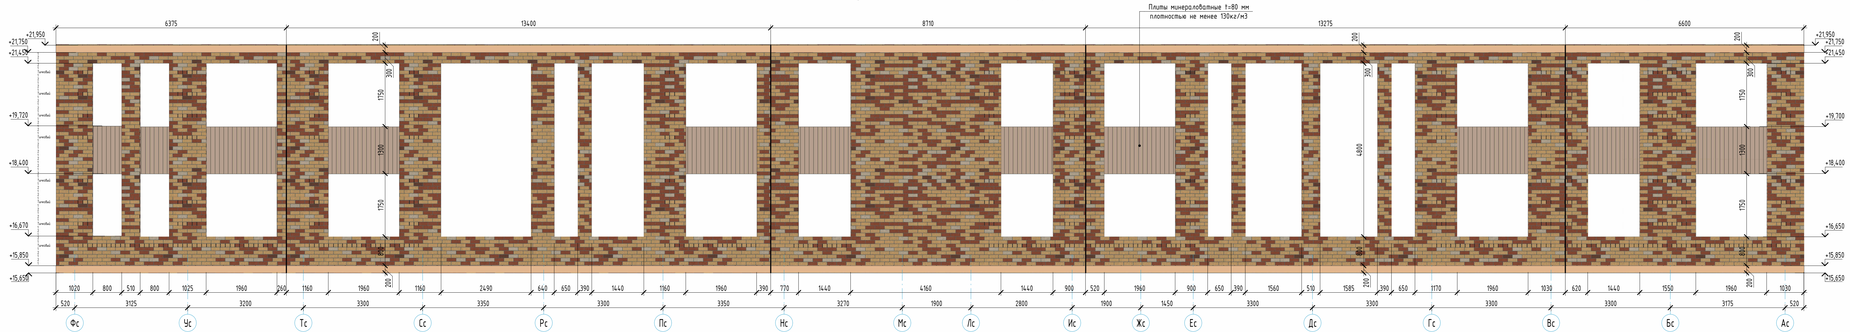

Компоновочная схема

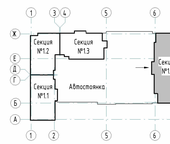

Примечания:
1. Общие указания см. л. 1.1-1.2.
2. Основные примечания см. л. 2.
3. Ведомость материалов наружной отделки фасадов см. л. 4.
4. Ведомость теплозащитных материалов фасадов см. л. 4.
5. Армирование наружных стен показано условно. Узлы по армированию наружных стен см. л. 18, шифр 23-08-05-14-АР1.

				23-08-05-14-АР3	
				Жилая застройка 8 квартала улиц Блюхера - Розбахского - Комбудовская - Студенческая 8 р. Екатеринбурге. Блок №7	
Изм.	Кол.уч.	Лист	№ док.	Подпись	Дата
Разработал		Челорская			03.24
Проверил		Вевюркина			03.24
Н. контр.		Чугай			03.24
ГИП		Шабалин			03.24
Секция 14				Стадия: Р	Лист: 8	Листов:
Фрагменты планов и развертки стен 6-7 этажа по осям 1с/Ас-Фс				КВАДРАТ АРХИТЕКТУРНАЯ СТУДИЯ	
				Формат А0	


Согласовано

Взам. инв. №


Подп. и дата

Инв. № подл.


Фрагмент кладочного плана 8-9 этажа по осям 1с/Нс-Фс (тычковый ряд кладки)

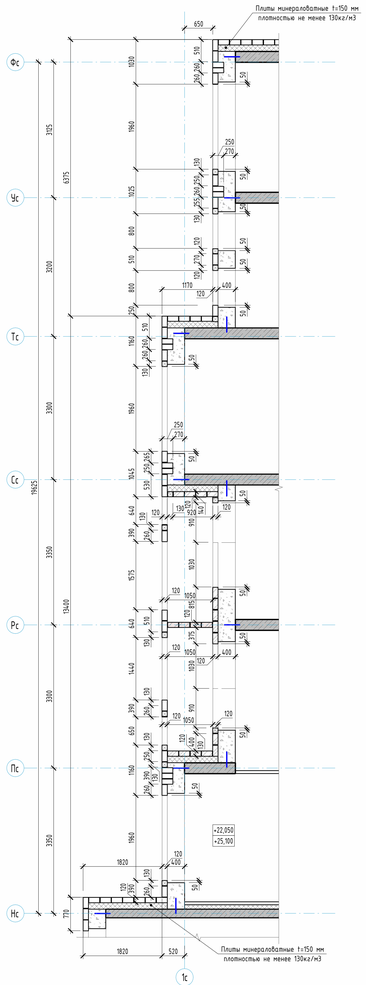


Фрагмент кладочного плана 8-9 этажа по осям 1с/Нс-Фс (1 ряд кладки)

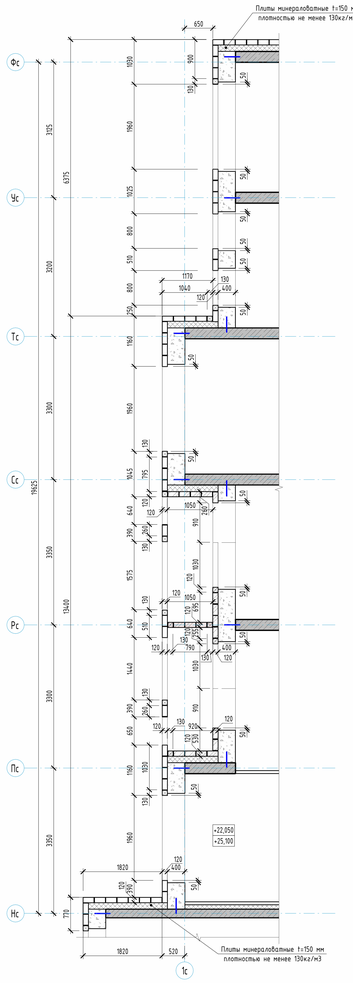

Фрагмент кладочного плана 8-9 этажа по осям 1с/Ас-Нс (тычковый ряд кладки)

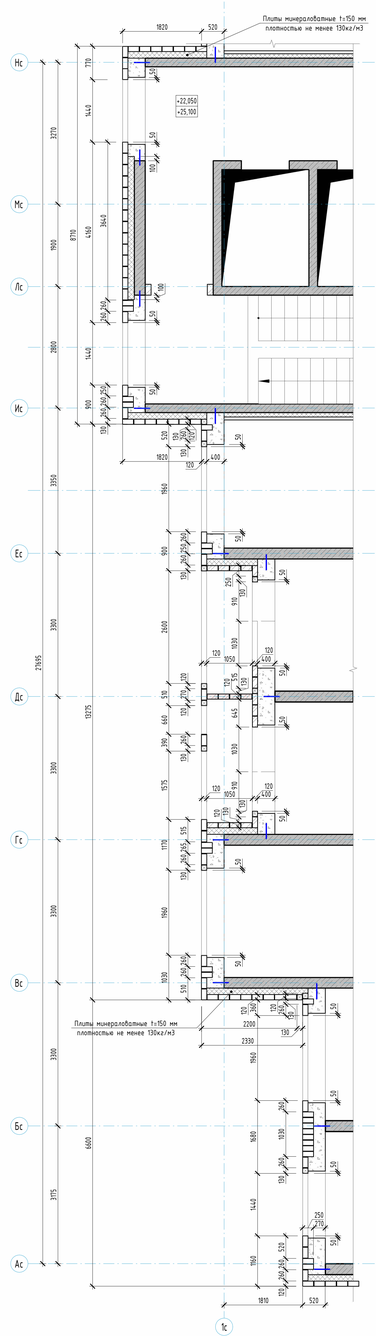


Фрагмент кладочного плана 8-9 этажа по осям 1с/Ас-Нс (1 ряд кладки)

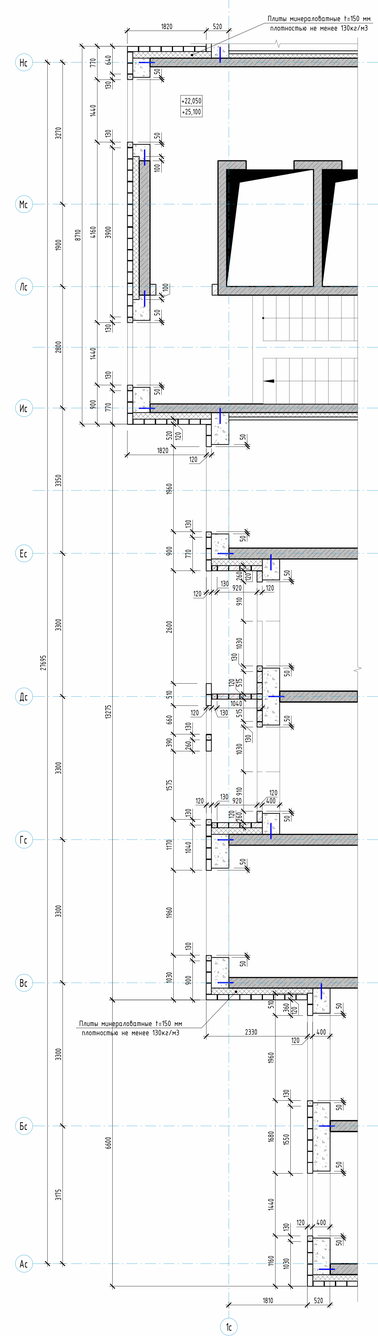


Условные обозначения:

1. Облицовочный кирпич Цвет - RAL8025 (шоколад)
2. Облицовочный кирпич Цвет - RAL3012 (мокка)
3. Облицовочный кирпич Цвет - RAL1036 (коричневый)
4. Облицовочный кирпич Цвет - RAL1014 (желтый)
5. Облицовочный кирпич Цвет - RAL9001 (светлый)
6. Штукатурка декоративная фасадная Цвет - RAL 7024
7. Штукатурка декоративная фасадная с рисунком под текстуру дерева, Цвет - Marill 85 (L81, C20,H74), бежевый
8. Покраска плит перекрытий по каталогу CAPAROL 3D-System PLUS Цвет - Magma 70 (L48,C28,H37), красный
9. Покраска плит перекрытий по каталогу CAPAROL 3D-System PLUS Цвет - Onyx 135 (L78,C26,H70), желтый
10. Покраска плит перекрытий по каталогу CAPAROL 3D-System PLUS Цвет - Marill 85 (L81,C20,H74), бежевый
11. Бетонный камень "Берит" Цвет - серый

Развертки стен 8-9 этажа по осям Фс-Ас/1с (М 1:50)

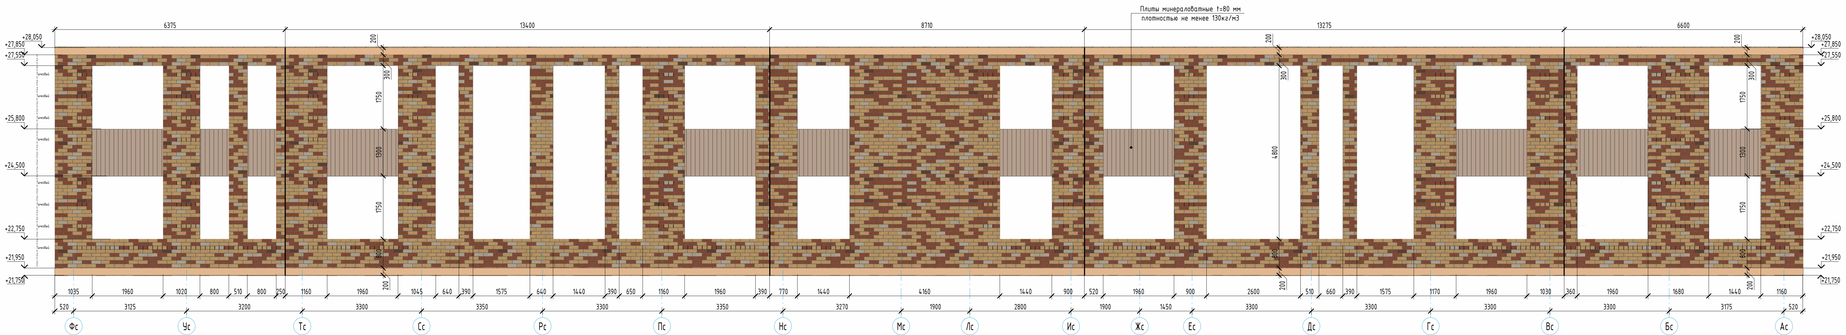

Компоновочная схема

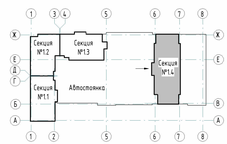

Примечания:
1. Общие указания см. л. 1.1-1.2
2. Основные применения см. л. 2
3. Ведомость материалов наружной отделки фасадов см. л. 4.
4. Ведомость теплоизоляционных материалов фасадов см. л. 4.
5. Армирование наружных стен показано условно. Узлы по армированию наружных стен см. л. 18, ш. 23-08-05-14-АР1.
6. Ведомость материалов облицовочного кирпича 6-9 этажей, см. лист 8.

Изм.	Кол.уч.	Лист	№ док.	Подпись	Дата
Разработал		Чекарская			03.24
Проверил		Вебрикова			03.24
Н. контр.		Усков			03.24
ГИП		Шаблыкин			03.24

23-08-05-14-АР3

Жилая застройка 8 квартале улиц Блюхера - Ровского - Комбузовская - Ступеническая 8 г. Екатеринбурге. Блок №7

Секция 14

Фрагменты планов и развертки стен 8-9 этажа по осям 1с/Ас-Фс

Стадия	Лист	Листов
Р	9	


АРХИТЕКТУРНАЯ СТУДИЯ KVADRAT

Формат А0


Согласовано

Инв.№ подл. | Подп. и дата | Взам.инв.№


Фрагмент кладочного плана 10-11 этажа по осям 1с/Нс-Фс
(аналогично для 18-19 этажа по осям 1с/Нс-Фс)
(тычковый ряд кладки)

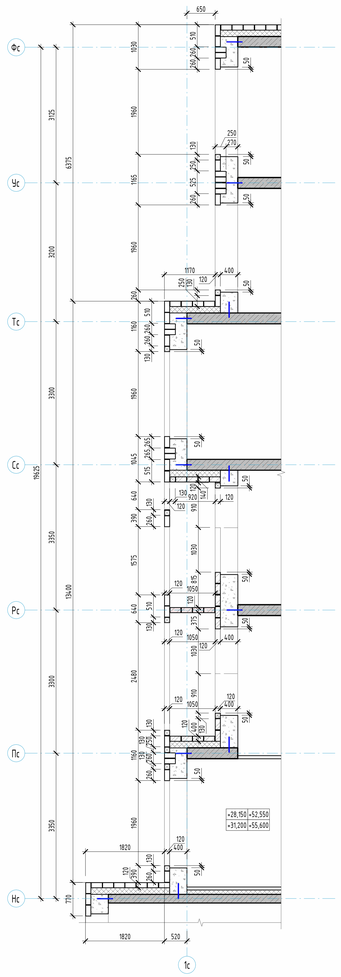


Фрагмент кладочного плана 10-11 этажа по осям 1с/Нс-Фс
(аналогично для 18-19 этажа по осям 1с/Нс-Фс)
(1 ряд кладки)

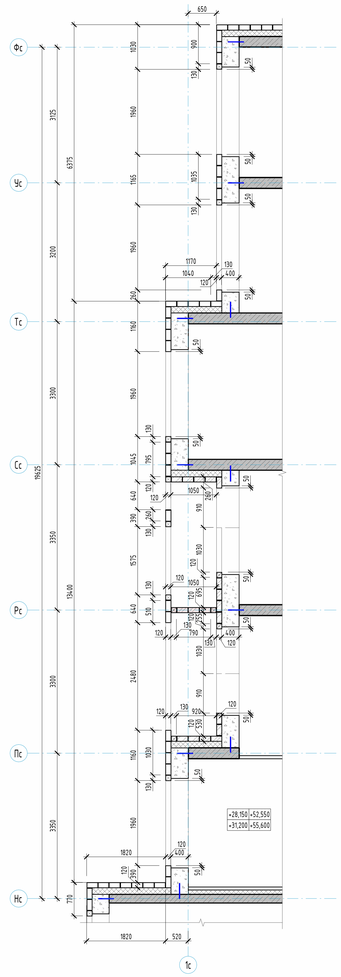

Фрагмент кладочного плана 10-11 этажа по осям 1с/Ас-Нс
(аналогично для 18-19 этажа по осям 1с/Ас-Нс)
(тычковый ряд кладки)

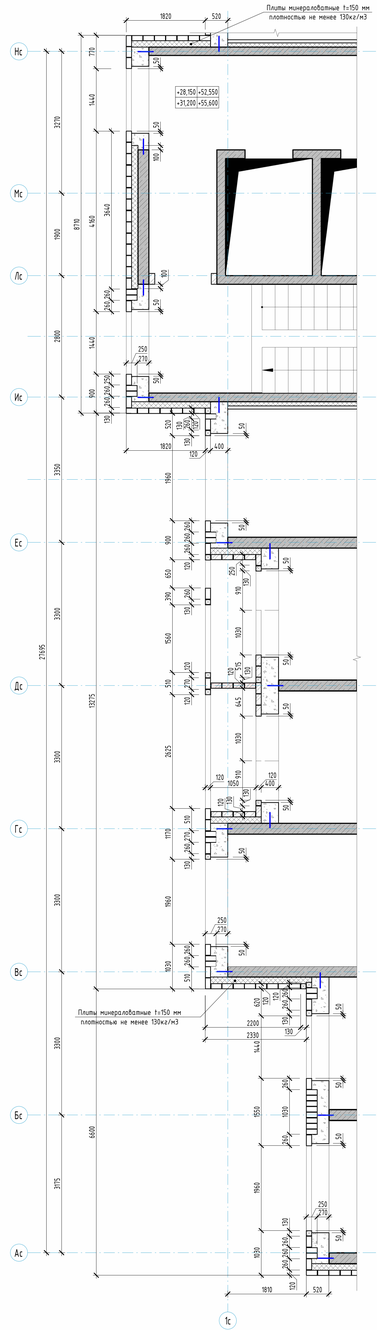

Фрагмент кладочного плана 10-11 этажа по осям 1с/Ас-Нс
(аналогично для 18-19 этажа по осям 1с/Ас-Нс)
(1 ряд кладки)

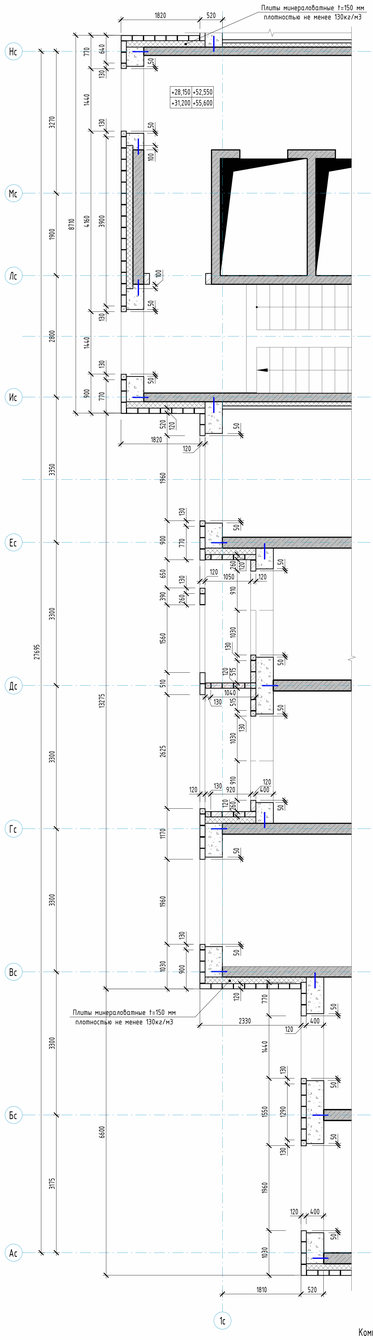


Условные обозначения:

1. Облицовочный кирпич Цвет - RAL8025 (шоколад)
2. Облицовочный кирпич Цвет - RAL3012 (мокка)
3. Облицовочный кирпич Цвет - RAL1034 (красный)
4. Облицовочный кирпич Цвет - RAL1014 (желтый)
5. Облицовочный кирпич Цвет - RAL9001 (светлый)
6. Штукатурка декоративная фасадная Цвет - RAL 7024
7. Штукатурка декоративная фасадная с рисунком под текстуру дерева, Цвет - Marill 85 (L81, C20,H74), бежевый
8. Покраска плит перекрытий по каталогу CAPAROL 3D-System PLUS Цвет - Magma 70 (L48,C26,H37), красный
9. Покраска плит перекрытий по каталогу CAPAROL 3D-System PLUS Цвет - Onyx 135 (L78,C26,H70), желтый
10. Покраска плит перекрытий по каталогу CAPAROL 3D-System PLUS Цвет - Marill 85 (L81,C20,H74), бежевый
11. Бетонный камень "Берит" Цвет - серый


Ведомость материалов облицовочного кирпича 10-15 этажей

Площадь, м²	Объем, м³	Кол-во кирпичей, шт.	RAL9001 (37%)		RAL1034 (17%)		RAL1014 (46%)	
			Кол-во, шт.	Кол-во, м³	Кол-во, шт.	Кол-во, м³	Кол-во, шт.	Кол-во, м³
2102,23	252,27 м³	84089	14295	42,89 м³	38681	116,04 м³	31113	93,34 м³

Развертки стен 10-11 этажа по осям Фс-Ас/1с (М 1:50)

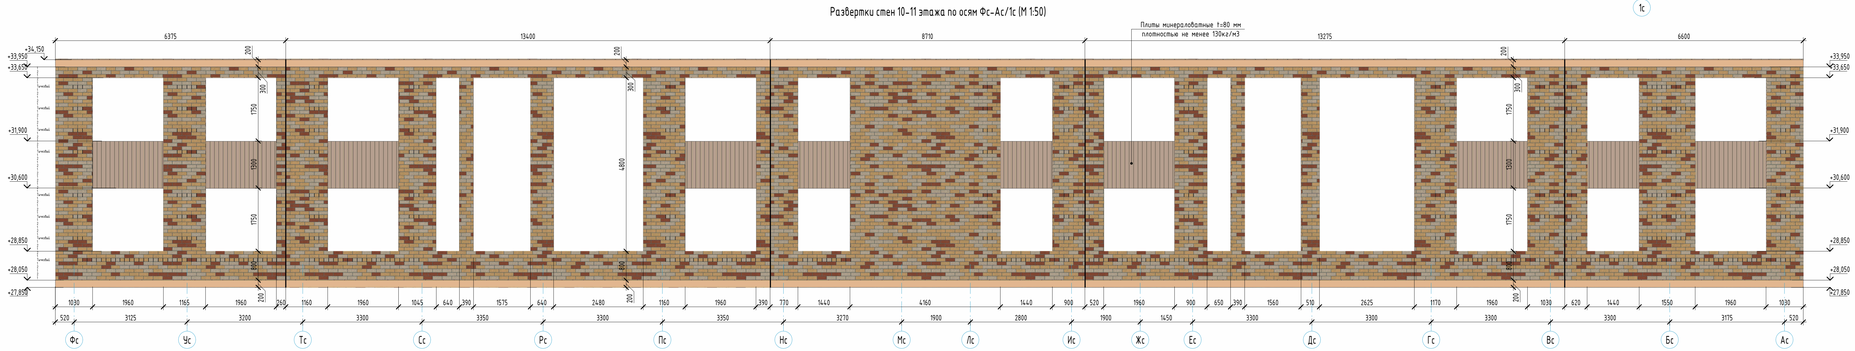

Компоновочная схема

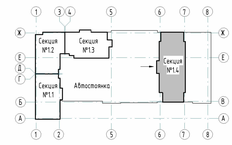

Примечания:
1. Общие указания см. л. 1.1-1.2.
2. Основные применения см. л. 2.
3. Ведомость материалов наружной отделки фасадов см. л. 4.
4. Ведомость теплоизоляционных материалов фасадов см. л. 4.
5. Армирование наружных стен показано условно. Узлы по армированию наружных стен см. л. 18, шифр 23-08-05-14-АР1.

Изм.	Кол.уч.	Лист	№ док.	Подпись	Дата
Разработал	Челорская				03.24
Проверил	Вебрикайте				03.24
Н. контр.	Чешев				03.24
ГИП	Шаблон				03.24

23-08-05-14-АР3

Жилая застройка 8 квартала улиц Блюхера - Розбахского - Комбузовская - Студенческая 8 д. Екатеринбург. Блок №7

Секция 14

Стадия	Лист	Листов
Р	10	


Фрагменты планов и развертки стен 10-11 этажа по осям 1с/Ас-Фс (аналогично по 18-19 этажам)

KVADRAT АРХИТЕКТУРНАЯ СТУДИЯ


Формат А3

Согласовано | Взам. инв. № | Подп. и дата | Инв. № подл.


Фрагмент кладочного плана 14-15 этажа по осям 1с/Нс-Фс (тычковый ряд кладки)

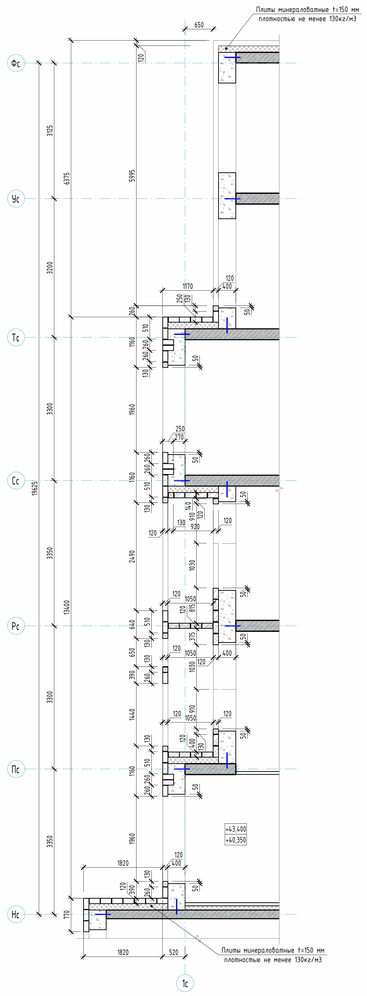


Фрагмент кладочного плана 14-15 этажа по осям 1с/Нс-Фс (1 ряд кладки)

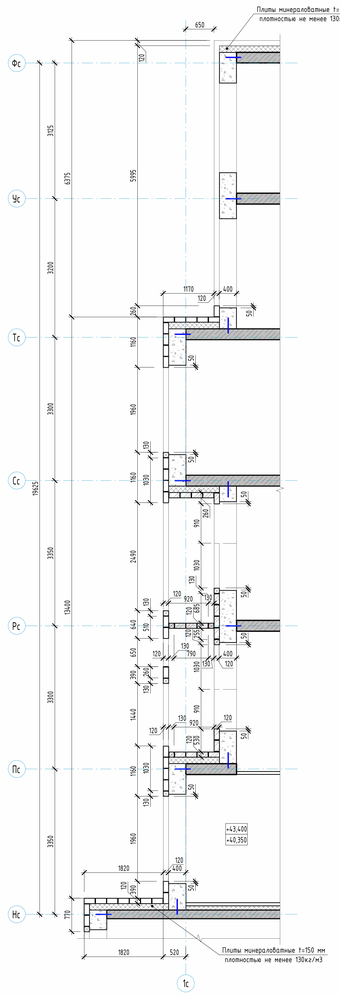

Фрагмент кладочного плана 14-15 этажа по осям 1с/Ас-Нс (тычковый ряд кладки)

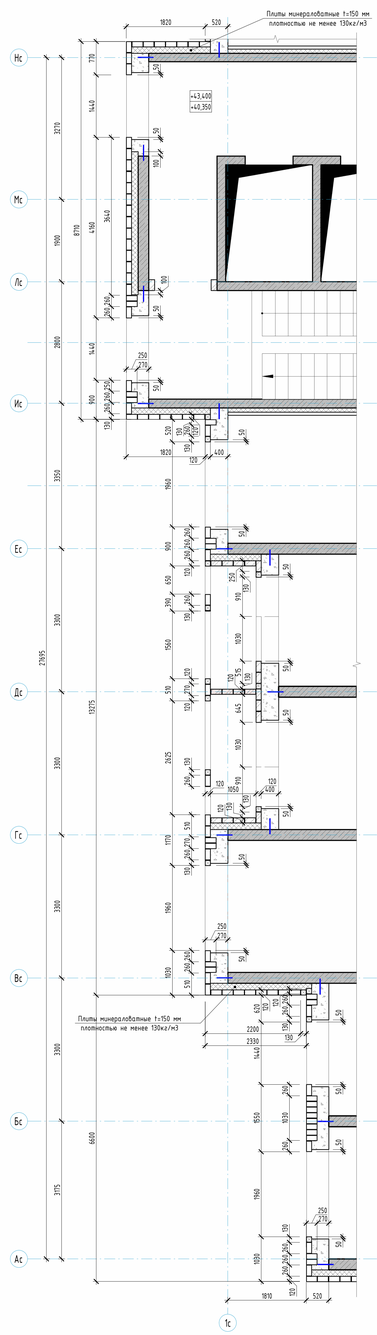


Фрагмент кладочного плана 14-15 этажа по осям 1с/Ас-Нс (1 ряд кладки)

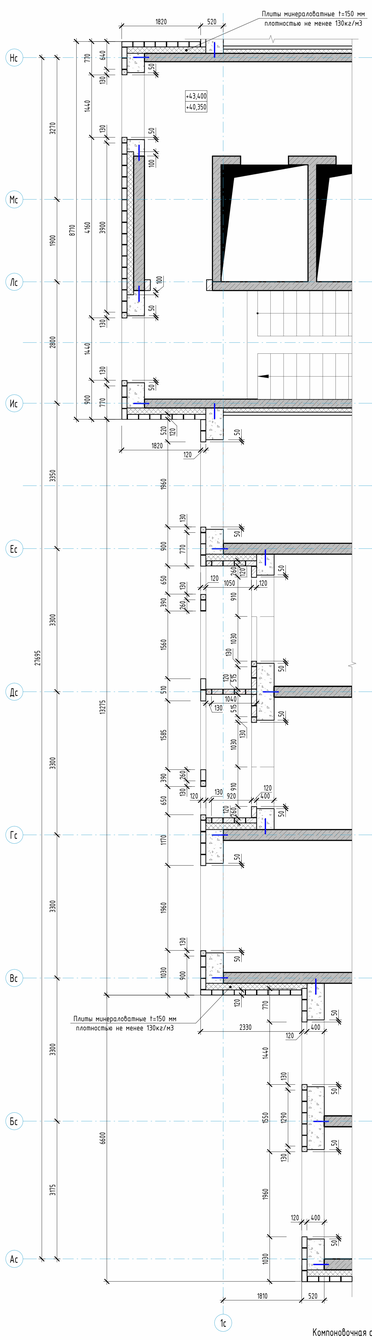


Условные обозначения:

1. Облицовочный кирпич Цвет - RAL8025 (шоколад)
2. Облицовочный кирпич Цвет - RAL3012 (мокка)
3. Облицовочный кирпич Цвет - RAL1034 (красный)
4. Облицовочный кирпич Цвет - RAL1014 (желтый)
5. Облицовочный кирпич Цвет - RAL9001 (светлый)
6. Штукатурка декоративная фасадная Цвет - RAL 7024
7. Штукатурка декоративная фасадная с рисунком под текстуру дерева, Цвет - Marill 85 (L81, C20,H74), бежевый
8. Покраска плит перекрытий по каталогу CAPAROL 3D-System PLUS Цвет - Magma 70 (L48,C26,H37), красный
9. Покраска плит перекрытий по каталогу CAPAROL 3D-System PLUS Цвет - Onyx 135 (L78,C26,H70), желтый
10. Покраска плит перекрытий по каталогу CAPAROL 3D-System PLUS Цвет - Marill 85 (L81,C20,H74), бежевый
11. Бетонный камень "Берит" Цвет - серый

Развертки стен 14-15 этажа по осям Фс-Ас/1с (М 1:50)

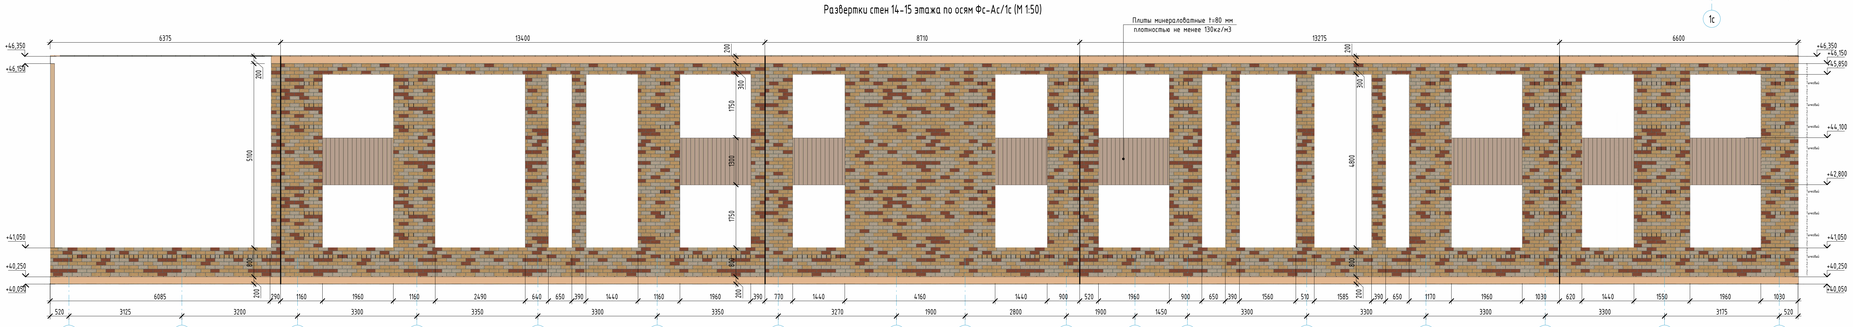

Компоновочная схема

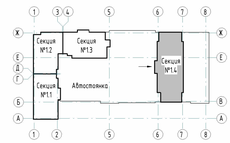

Примечания:
1. Общие указания см. л. 1.1-1.2.
2. Особые примечания см. л. 2.
3. Ведомость материалов наружной отделки фасадов см. л. 4.
4. Ведомость теплоизоляционных материалов фасадов см. л. 4.
5. Армированные наружные стен показано условно. Узлы по армированию наружных стен см. л. 18, ш. 23-08-05-14-АР1.
6. Ведомость материалов облицовочного кирпича 15-16 этажей, см. лист 18.

Изм.	Кол.уч.	Лист	№ док.	Подпись	Дата
Разработал		Четверикова			03.24
Проверил		Вейсенкопф			03.24
Н. контр.		Эгцай			03.24
ГИП		Шабалин			03.24

23-08-05-14-АР3

Жилая застройка 8 квартала улиц Блюхера – Розайского – Комбузовская – Студенческая в г. Екатеринбурге. Блок №7

Секция 1.4

Стадия	Лист	Листов
Р	11	

Фрагменты планов и развертки стен 14-15 этажа по осям 1с/Ас-Фс

КВАДРАТ АРХИТЕКТУРНАЯ СТУДИЯ

Формат А0


Согласовано

Взам. инв. №


Подп. и дата

Инв. № подл.


Фрагмент кладочного плана 16-17 этажа по осям 1с/Нс-Фс (тычковый ряд кладки)

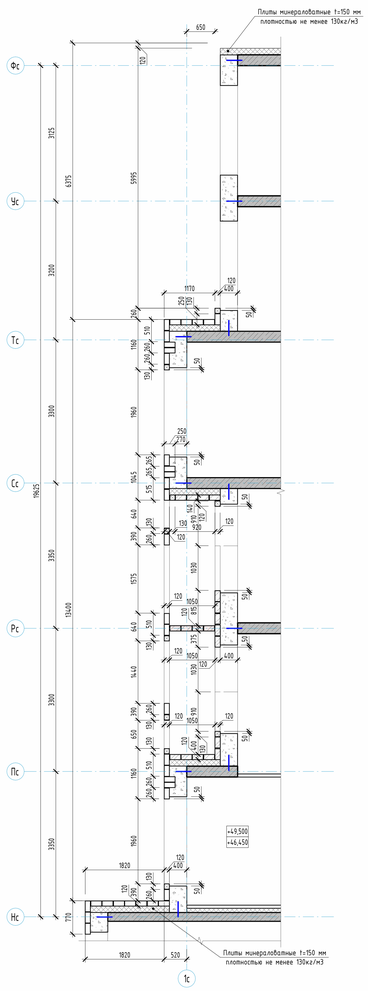


Фрагмент кладочного плана 16-17 этажа по осям 1с/Нс-Фс (1 ряд кладки)

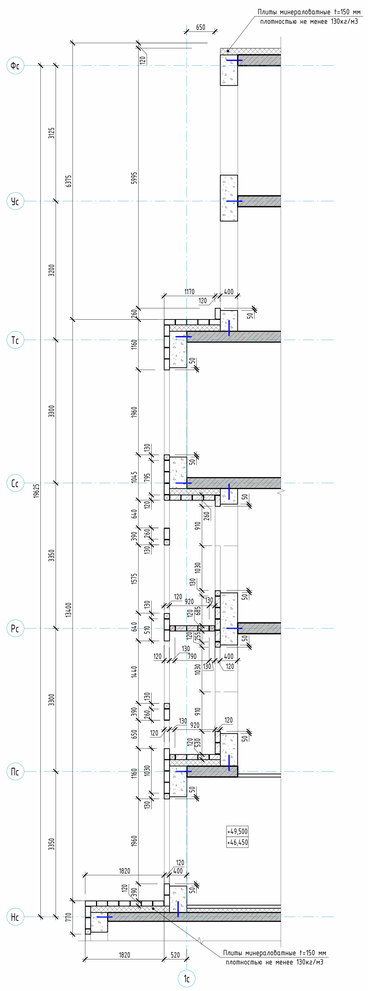

Фрагмент кладочного плана 16-17 этажа по осям 1с/Ас-Нс (тычковый ряд кладки)

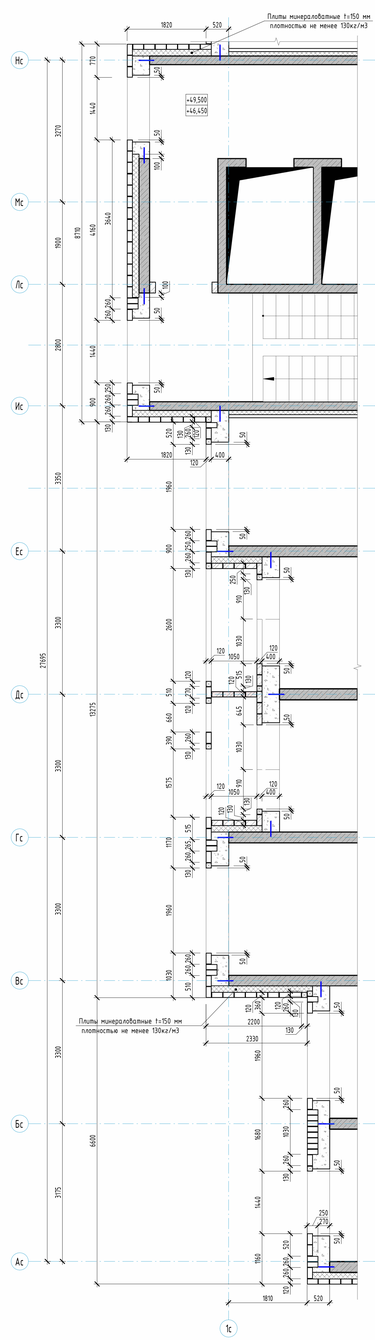

Фрагмент кладочного плана 16-17 этажа по осям 1с/Ас-Нс (1 ряд кладки)

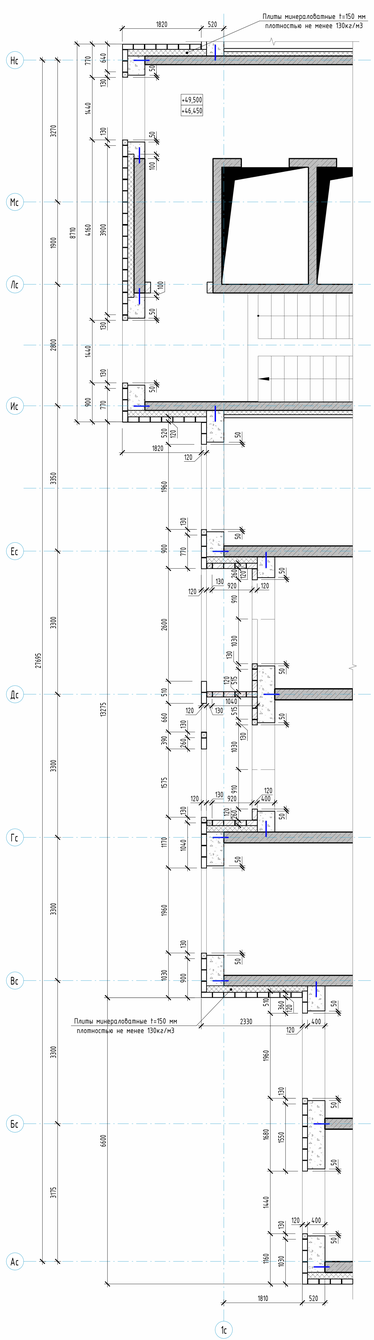


Условные обозначения:

1. Облицовочный кирпич Цвет – RAL 8025 (шоколад)
2. Облицовочный кирпич Цвет – RAL 3012 (мокко)
3. Облицовочный кирпич Цвет – RAL 1034 (красный)
4. Облицовочный кирпич Цвет – RAL 1014 (желтый)
5. Облицовочный кирпич Цвет – RAL 9001 (светлый)
6. Штукатурка декоративная фасадная Цвет – RAL 7024
7. Штукатурка декоративная фасадная с рисунком под текстуру дерева, Цвет – Marill 85 (L81, C20, H74), бежевый
8. Покраска плит перекрытий по каталогу CAPAROL 3D-System PLUS Цвет – Magma 70 (L48, C26, H37), красный
9. Покраска плит перекрытий по каталогу CAPAROL 3D-System PLUS Цвет – Onyx 135 (L78, C26, H70), желтый
10. Покраска плит перекрытий по каталогу CAPAROL 3D-System PLUS Цвет – Marill 85 (L81, C20, H74), бежевый
11. Бетонный камень "Берит" Цвет – серый


Ведомость материалов облицовочного кирпича 16-19 этажей

Площадь, м²	Объем, м³	Кол-во кирпичей, шт.	RAL 1034 (5%)		RAL 1014 (53%)		RAL 9001 (42%)	
			Кол-во, шт.	Кол-во, м³	Кол-во, шт.	Кол-во, м³	Кол-во, шт.	Кол-во, м³
1393,40	167,21 м³	55736	2787	8,36 м³	29540	88,62 м³	23409	70,23 м³

Развертки стен 16-17 этажа по осям Фс-Ас/1с (М 1:50)

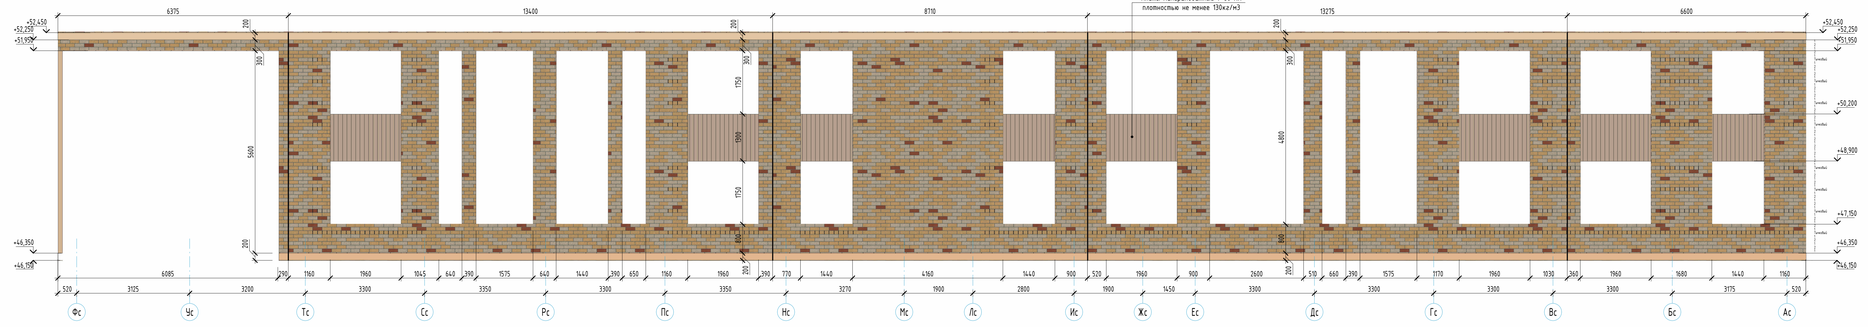

Компоновочная схема

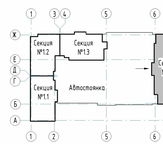

Примечания:
1. Общие указания см. л. 1.1-1.2.
2. Основные применения см. л. 2.
3. Ведомость материалов наружной отделки фасадов см. л. 4.
4. Ведомость теплоизоляционных материалов фасадов см. л. 4.
5. Армированные наружные стен показаны условно. Узлы по армированию наружных стен см. л. 18, ш. 23-08-05-14-АР1.

Изм.	Кол.уч.	Лист	№ док.	Подпись	Дата	23-08-05-14-АР3	
Разработал		Четверикова			03.24	Жилая застройка 8 квартала улиц Блюхера – Розбахского – Комбузовской – Студенческой в р. Екатеринбурге. Блок №7	
Проверил		Вейвикалба			03.24	Секция 1.4	Стадия: Р; Лист: 12; Листов:
Н. контр.		Эсцой			03.24	Фрагменты планов и развертки стен 16-17 этажа по осям 1с/Ас-Фс	KVADRATA АРХИТЕКТУРНАЯ СТУДИЯ
ГИП		Шабалин			03.24		Формат А0


Согласовано

Взам. инв. №


Подпись и дата

Инв. № подл.


Фрагмент кладочного плана 20-21 этажа по осям 1с/Нс-Фс (тычковый ряд кладки)

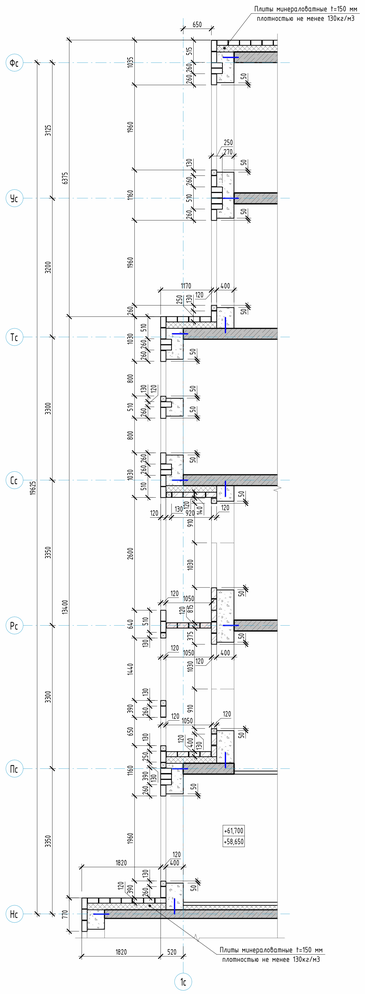


Фрагмент кладочного плана 20-21 этажа по осям 1с/Нс-Фс (1 ряд кладки)

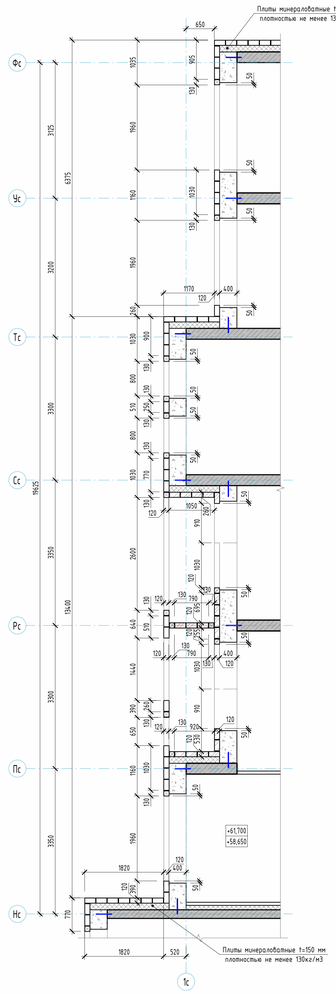

Фрагмент кладочного плана 20-21 этажа по осям 1с/Ас-Нс (тычковый ряд кладки)

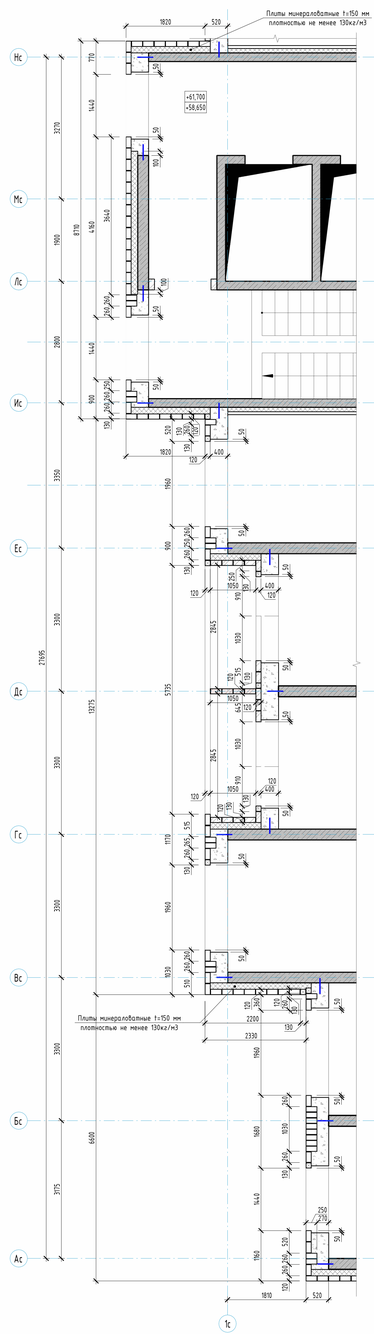

Фрагмент кладочного плана 20-21 этажа по осям 1с/Ас-Нс (1 ряд кладки)

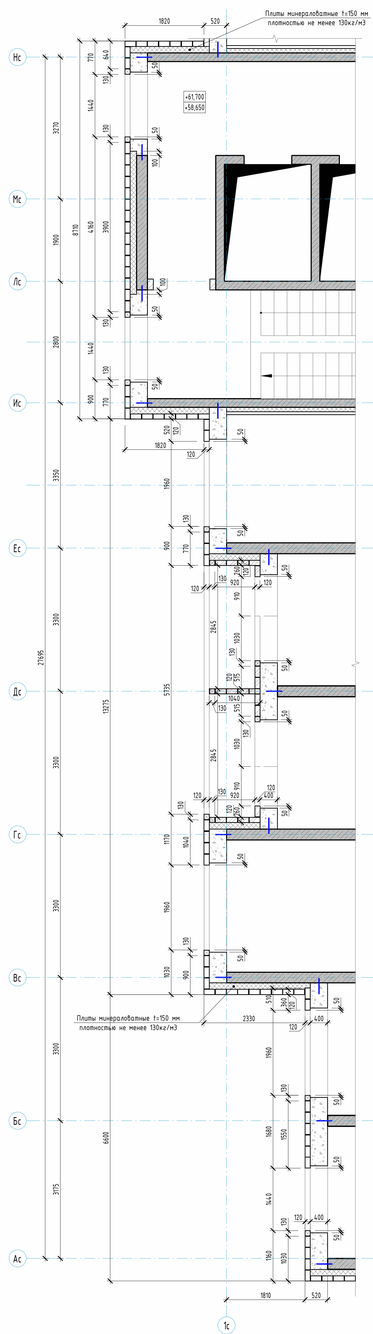


Условные обозначения:

1. Облицовочный кирпич Цвет - RAL8025 (шоколад)
2. Облицовочный кирпич Цвет - RAL3012 (можа)
3. Облицовочный кирпич Цвет - RAL1034 (красный)
4. Облицовочный кирпич Цвет - RAL1014 (желтый)
5. Облицовочный кирпич Цвет - RAL9001 (светлый)
6. Штукатурка декоративная фасадная Цвет - RAL 7024
7. Штукатурка декоративная фасадная с рисунком под текстуру дерева, Цвет - Marill 85 (L81, C20, H74), бежевый
8. Покраска плит перекрытий по каталогу CAPAROL 3D-System PLUS Цвет - Magma 70 (L48, C26, H37), красный
9. Покраска плит перекрытий по каталогу CAPAROL 3D-System PLUS Цвет - Onyx 135 (L78, C26, H70), желтый
10. Покраска плит перекрытий по каталогу CAPAROL 3D-System PLUS Цвет - Marill 85 (L81, C20, H74), бежевый
11. Бетонный камень "Верит" Цвет - серый


Ведомость материалов облицовочного кирпича 20-21 этажей

Площадь, м²	Объем, м³	Кол-во кирпичей, шт.	RAL1034 (3%)		RAL1014 (39%)		RAL9001 (58%)	
			Кол-во, шт.	Кол-во, м³	Кол-во, шт.	Кол-во, м³	Кол-во, шт.	Кол-во, м³
694.49	83,34 м³	27780	833	2,50 м³	10834	32,50 м³	16112	48,34 м³

Развертки стен 20-21 этажа по осям Фс-Ас/1с (М 1:50)

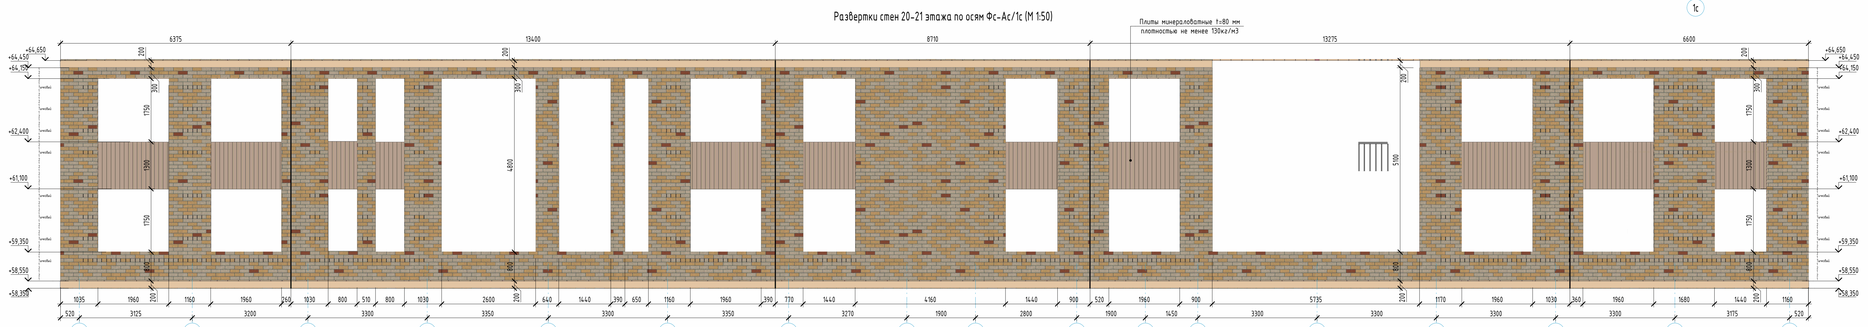

Компоновочная схема

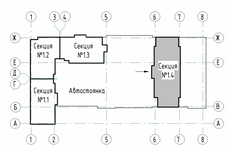

Примечания:
1. Общие указания см. л. 1.1-1.2.
2. Особые примечания см. л. 2.
3. Ведомость материалов наружной отделки фасадов см. л. 4.
4. Ведомость теплоизоляционных материалов фасадов см. л. 4.
5. Армирование наружных стен показано условно. Узлы по армированию наружных стен см. л. 18, ш. 23-08-05-1.4-АР1.

Изм.	Кол.уч.	Лист	№ док.	Подпись	Дата	23-08-05-1.4-АР3	
Разработал		Челорская			03.24	Жилая застройка 8 квартала улиц Блюхера – Рževского – Комбузовская – Студенческая в г. Екатеринбурге. Блок №7	Стадия: Р; Лист: 13; Листов:
Проверил		Веберникова			03.24	Секция 1.4	
Н. контр.		Усцов			03.24	Фрагменты планов и развертки стен 20-21 этажа по осям 1с/Ас-Фс	КВАДРАТ АРХИТЕКТУРНАЯ СТУДИЯ
ГИП		Шаболкин			03.24		

Формат А3


Согласовано

Взам. инв. №


Подп. и дата

Инв. № подл.


Фрагмент кладочного плана 22-23 этажа по осям 1с/Нс-Фс
(тычковый ряд кладки)

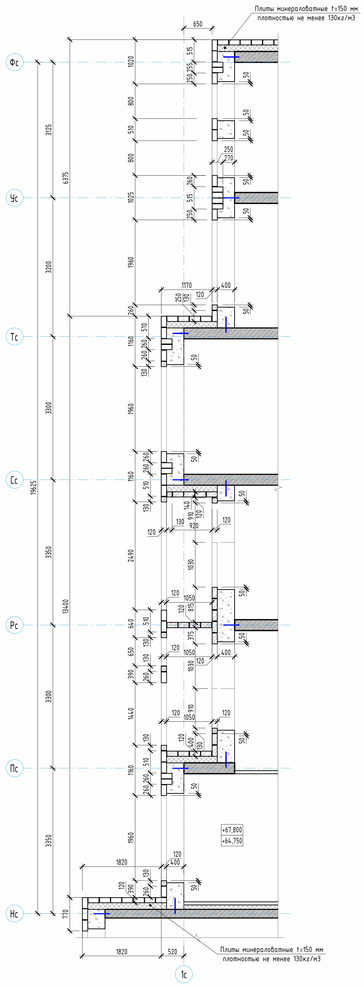


Фрагмент кладочного плана 22-23 этажа по осям 1с/Нс-Фс
(1 ряд кладки)

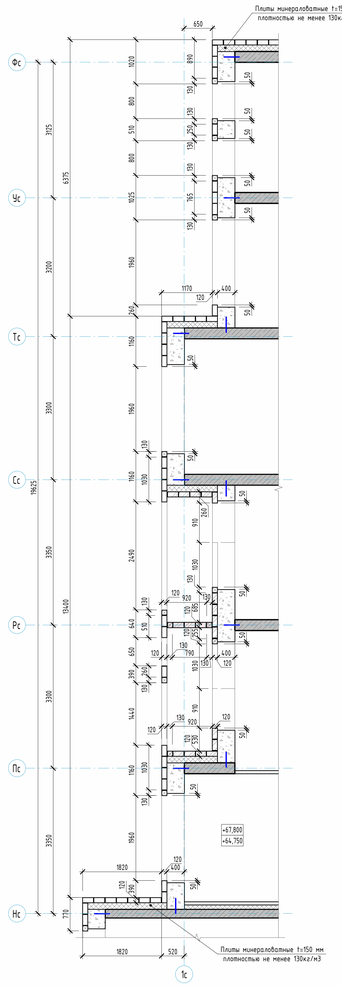

Фрагмент кладочного плана 22-23 этажа по осям 1с/Ас-Нс
(тычковый ряд кладки)

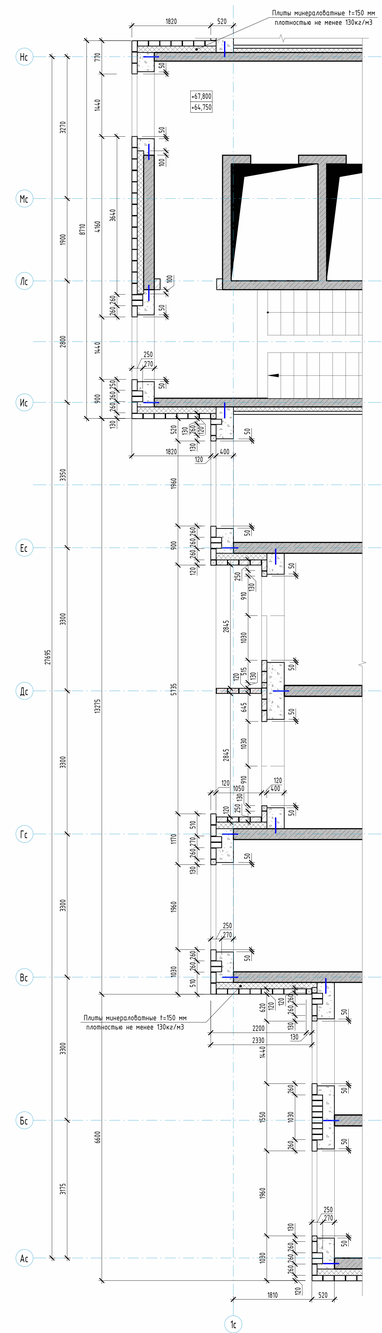

Фрагмент кладочного плана 22-23 этажа по осям 1с/Ас-Нс
(1 ряд кладки)

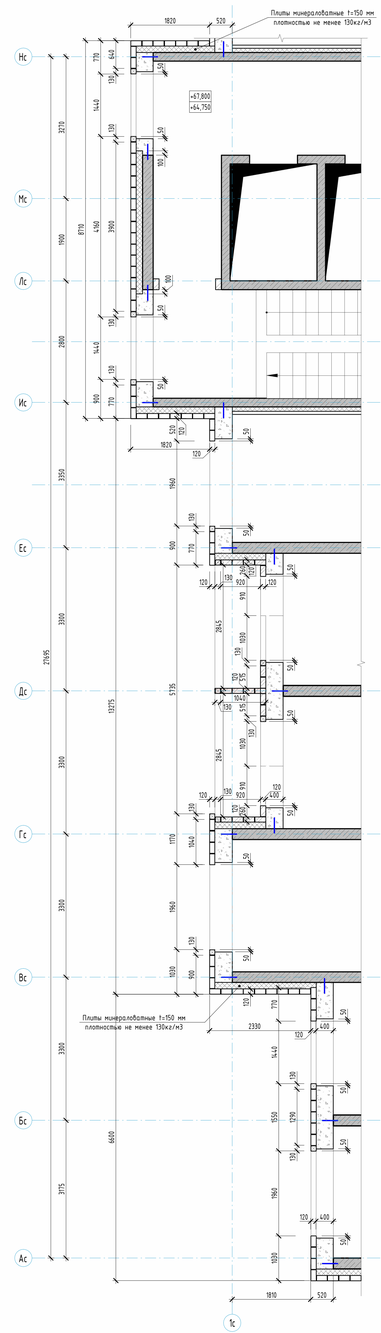


Условные обозначения:

1. Облицовочный кирпич
Цвет - RAL8025 (шоколад)
2. Облицовочный кирпич
Цвет - RAL3012 (мокко)
3. Облицовочный кирпич
Цвет - RAL1034 (красный)
4. Облицовочный кирпич
Цвет - RAL1014 (желтый)
5. Облицовочный кирпич
Цвет - RAL9001 (светлый)
6. Штукатурка декоративная фасадная
Цвет - RAL 7024
7. Штукатурка декоративная фасадная
с рисунком под текстуру дерева, Цвет - Marill 85 (L81, C20,H74), бежевый
8. Покраска плит перекрытий по каталогу CAPAROL 3D-System PLUS
Цвет - Magma 70 (L48,C26,H37), красный
9. Покраска плит перекрытий по каталогу CAPAROL 3D-System PLUS
Цвет - Onyx 135 (L78,C26,H70), желтый
10. Покраска плит перекрытий по каталогу CAPAROL 3D-System PLUS
Цвет - Marill 85 (L81,C20,H74), бежевый
11. Бетонный камень "Берит"
Цвет - серый


Ведомость материалов облицовочного кирпича 22-23 этажей

Площадь, м²	Объем, м³	Кол-во кирпичей, шт.	RAL1034 (2%)		RAL1014 (23%)		RAL9001 (75%)	
			Кол-во, шт.	Кол-во, м³	Кол-во, шт.	Кол-во, м³	Кол-во, шт.	Кол-во, м³
690,81	82,90 м³	27632	553	1,66 м³	6355	19,07 м³	20724	62,17 м³

Развертки стен 22-23 этажа по осям Фс-Ас/1с (М 1:50)

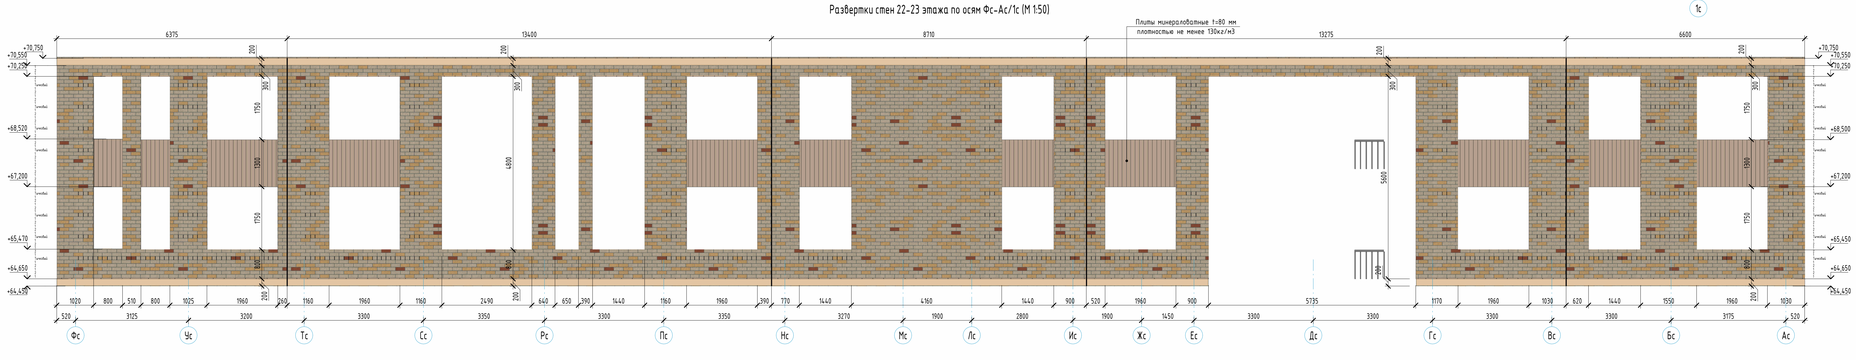

Компоновочная схема

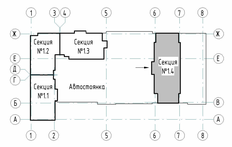

Примечания:
1. Общие указания см. л. 1.1-1.2.
2. Основные применения см. л. 2.
3. Ведомость материалов наружной отделки фасадов см. л. 4.
4. Ведомость теплозвукоизоляционных материалов фасадов см. л. 4.
5. Армирование наружных стен показано условно. Узлы по армированию наружных стен см. л. ТВ, шифр 23-08-05-14-АР1.

Изм.	Кол.уч.	Лист	№ док.	Подпись	Дата
Разработал	Челорская				03.24
Проверил	Вевюркина				03.24
Н. контр.	Чугай				03.24
ГИП	Шаблыкин				03.24

23-08-05-14-АР3

Жилая застройка 8 квартала улиц Блюхера - Розбахского - Комбузовская - Студенческая в г. Екатеринбурге. Блок №3

Секция 1.4

Стадия	Лист	Листов
Р	14	

Фрагменты планов и развертки стен 22-23 этажа по осям 1с/Ас-Фс

КВАДРАТ АРХИТЕКТУРНАЯ СТУДИЯ

Формат А3


Согласовано

Взам. инв. №


Подп. и дата

Инв. № подл.


Фрагмент кладочного плана 24-25 этажа по осям 1с/Нс-Фс
(тычковый ряд кладки)

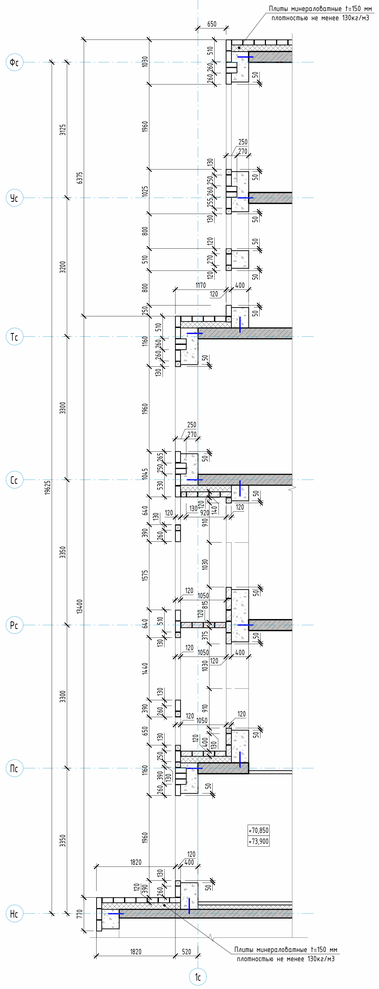


Фрагмент кладочного плана 24-25 этажа по осям 1с/Нс-Фс
(1 ряд кладки)

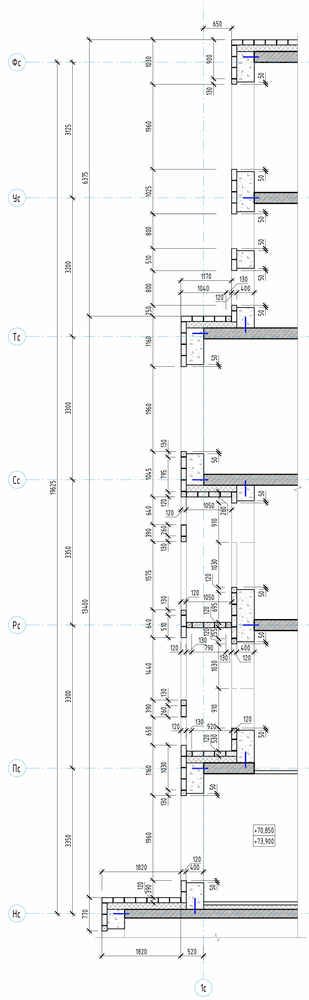

Фрагмент кладочного плана 24-25 этажа по осям 1с/Ас-Нс
(1 ряд кладки)

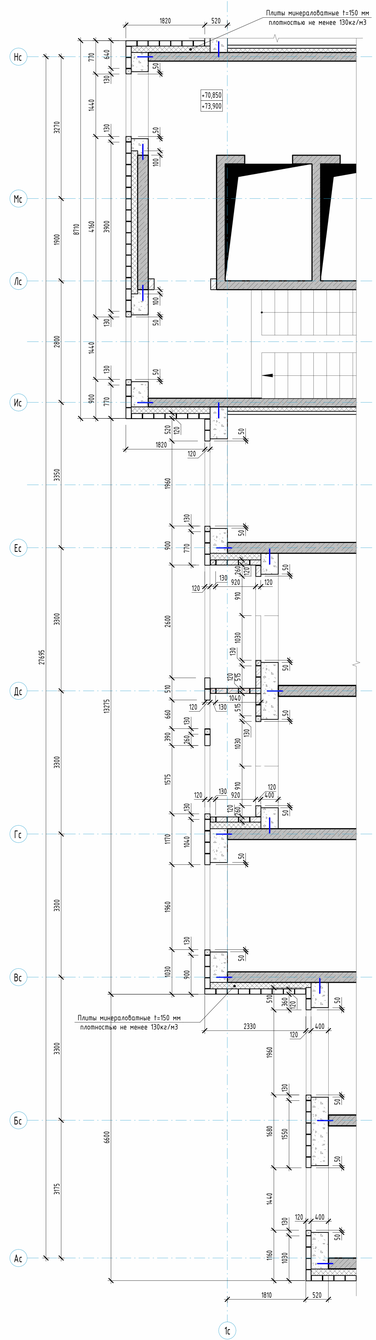

Фрагмент кладочного плана 24-25 этажа по осям 1с/Ас-Нс
(тычковый ряд кладки)

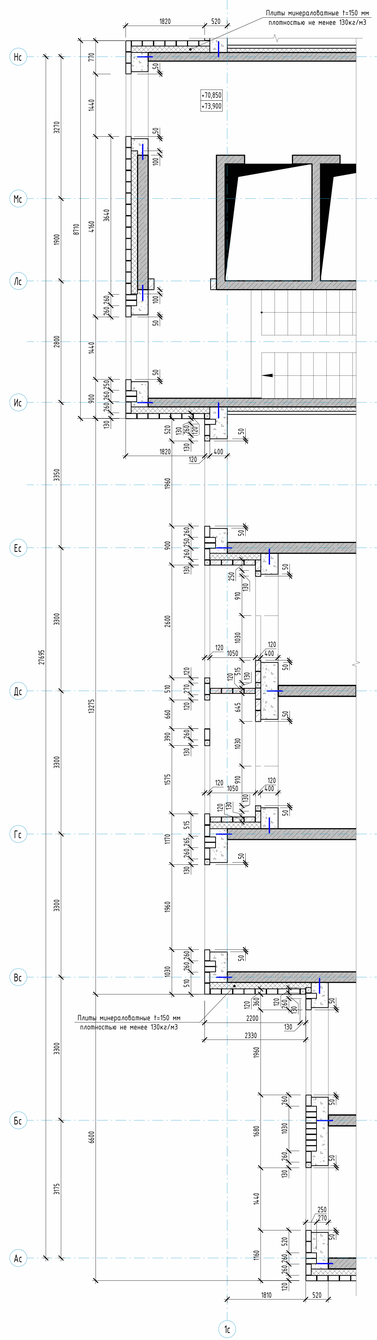


Условные обозначения:

1. Облицовочный кирпич
Цвет - RAL 8025 (шоколад)
2. Облицовочный кирпич
Цвет - RAL 3012 (мокко)
3. Облицовочный кирпич
Цвет - RAL 1034 (красный)
4. Облицовочный кирпич
Цвет - RAL 1014 (желтый)
5. Облицовочный кирпич
Цвет - RAL 9001 (светлый)
6. Штукатурка декоративная фасадная
Цвет - RAL 7024
7. Штукатурка декоративная фасадная
с рисунком под текстуру дерева, Цвет - Marill 85 (L81, C20, H74), бежевый
8. Покраска плит перекрытий по каталогу CAPAROL 3D-System PLUS
Цвет - Magma 70 (L48, C26, H37), красный
9. Покраска плит перекрытий по каталогу CAPAROL 3D-System PLUS
Цвет - Onyx 135 (L78, C26, H70), желтый
10. Покраска плит перекрытий по каталогу CAPAROL 3D-System PLUS
Цвет - Marill 85 (L81, C20, H74), бежевый
11. Бетонный камень "Берит"
Цвет - серый


Ведомость материалов облицовочного кирпича выше 24 этажа

Площадь, м²	Объем, м³	Кол-во кирпичей, шт.	RAL 1034 (25%)		RAL 1014 (23%)		RAL 9001 (75%)	
			Кол-во, шт.	Кол-во, м³	Кол-во, шт.	Кол-во, м³	Кол-во, шт.	Кол-во, м³
1389,42	166,73 м³	55576	1112	3,33 м³	12783	38,35 м³	41682	125,05 м³

Развертки стен 24-25 этажа по осям Фс-Ас/1с (М 1:50)

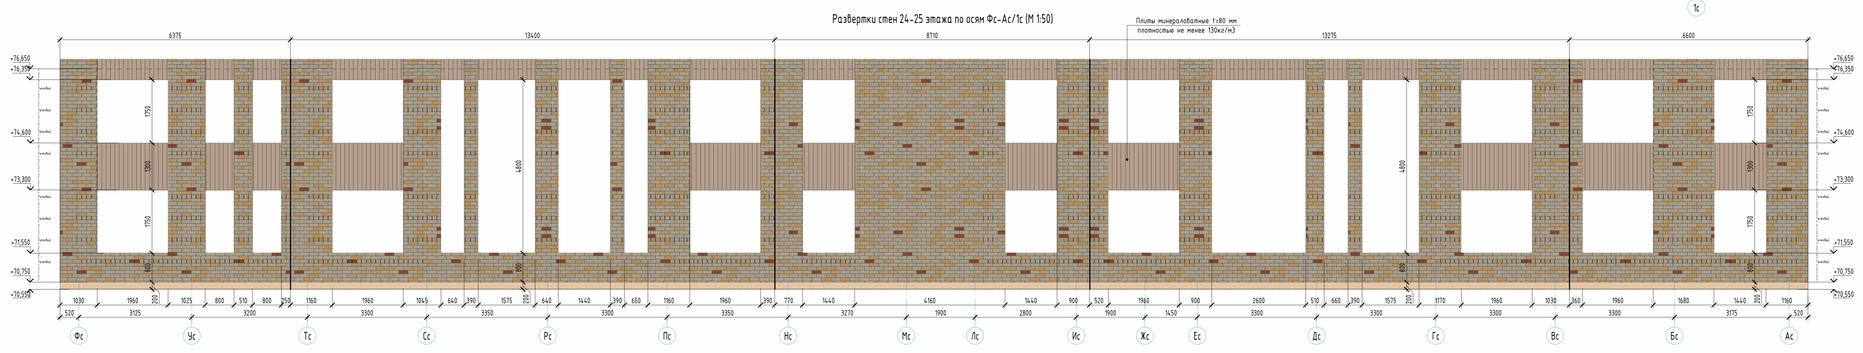

Компоновочная схема

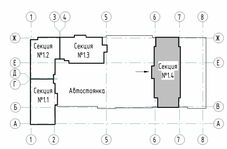

Примечания:
1. Общие указания см. л. 1.1-1.2.
2. Основные применения см. л. 2.
3. Ведомость материалов наружной отделки фасадов см. л. 4.
4. Ведомость теплозащищающих материалов фасадов см. л. 4.
5. Армирование наружных стен показано условно. Узлы по армированию наружных стен см. л. 18, шт. 23-08-05-14-АР1.

Изм.	Кол.уч.	Лист	№ док.	Подпись	Дата	23-08-05-14-АР3	
Разработал	Челорская				03.24	Жилая застройка 9 квартала улиц Блюхера - Розбахского - Комбузовская - Студенческая в г. Екатеринбурге. Блок №1	Стадия: Р; Лист: 15; Листов:
Проверил	Вебрюшкова				03.24	Секция 1.4	
Н. контр.	Чугай				03.24	Фрагменты планов и развертки стен 24-25 этажа по осям 1с/Ас-Фс	KVADRAT АРХИТЕКТУРНАЯ СТУДИЯ
ГИП	Шаблин				03.24		

Формат А3


Согласовано

Взам. инв. №


Подп. и дата

Инв. № подл.


Фрагмент кладочного плана чердака по осям 1с/Нс-Фс (тычковый ряд кладки)

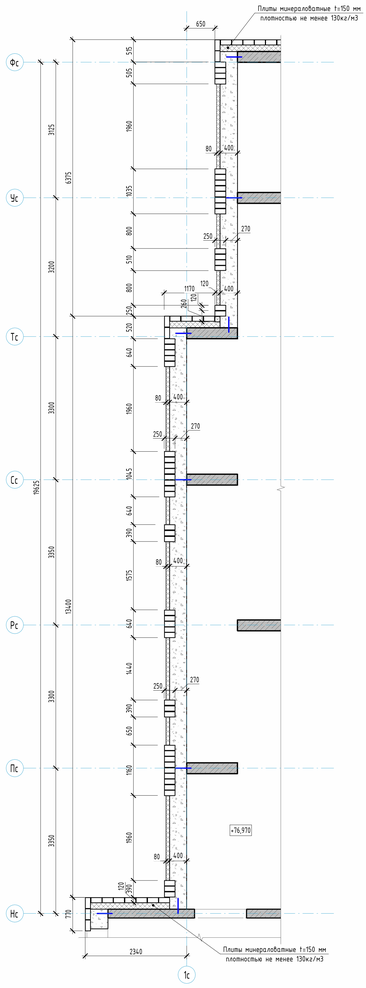


Фрагмент кладочного плана чердака по осям 1с/Нс-Фс (1 ряд кладки)

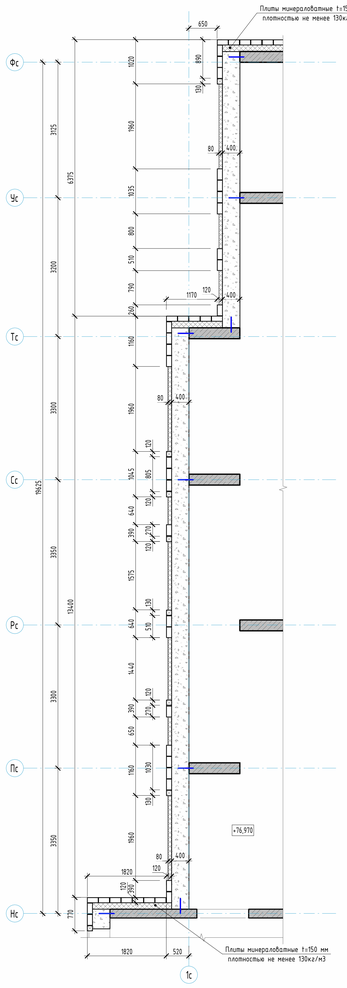

Фрагмент кладочного плана чердака по осям 1с/Ас-Нс (тычковый ряд кладки)

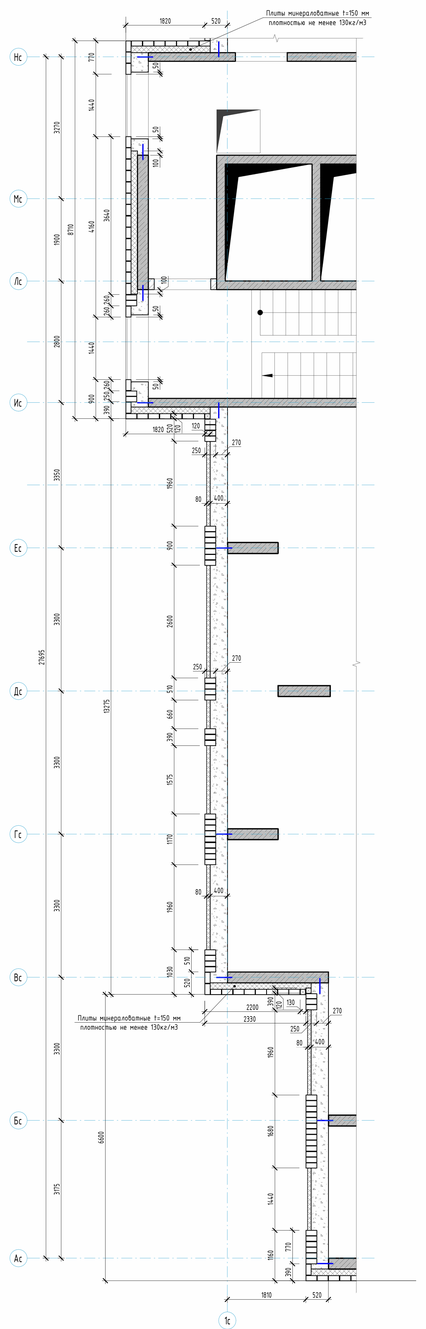


Фрагмент кладочного плана чердака по осям 1с/Ас-Нс (1 ряд кладки)

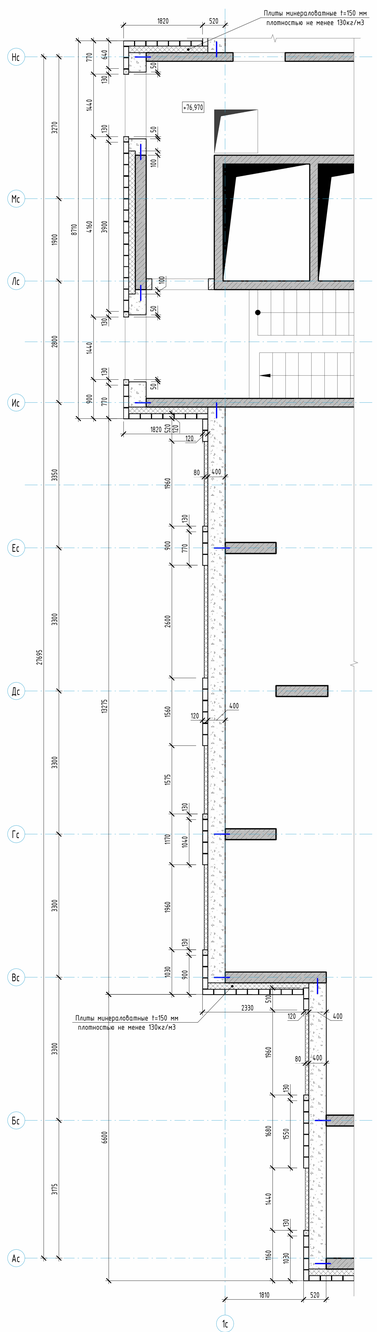

Условные обозначения:

1. Облицовочный кирпич Цвет - RAL8025 (шоколад)
2. Облицовочный кирпич Цвет - RAL3012 (мокка)
3. Облицовочный кирпич Цвет - RAL1034 (красный)
4. Облицовочный кирпич Цвет - RAL1014 (желтый)
5. Облицовочный кирпич Цвет - RAL9001 (светлый)
6. Штукатурка декоративная фасадная Цвет - RAL 7024
7. Штукатурка декоративная фасадная с рисунком под текстуру дерева, Цвет - Marill 85 (L81, C20,H74), бежевый
8. Покраска плит перекрытий по каталогу CAPAROL 3D-System PLUS Цвет - Magma 70 (L48,C26,H37), красный
9. Покраска плит перекрытий по каталогу CAPAROL 3D-System PLUS Цвет - Onyx 135 (L78,C26,H70), желтый
10. Покраска плит перекрытий по каталогу CAPAROL 3D-System PLUS Цвет - Marill 85 (L81,C20,H74), бежевый
11. Бетонный камень "Верит" Цвет - серый

Развертки стен чердака и парапета кровли по осям Фс-Ас/1с (М 1:50)

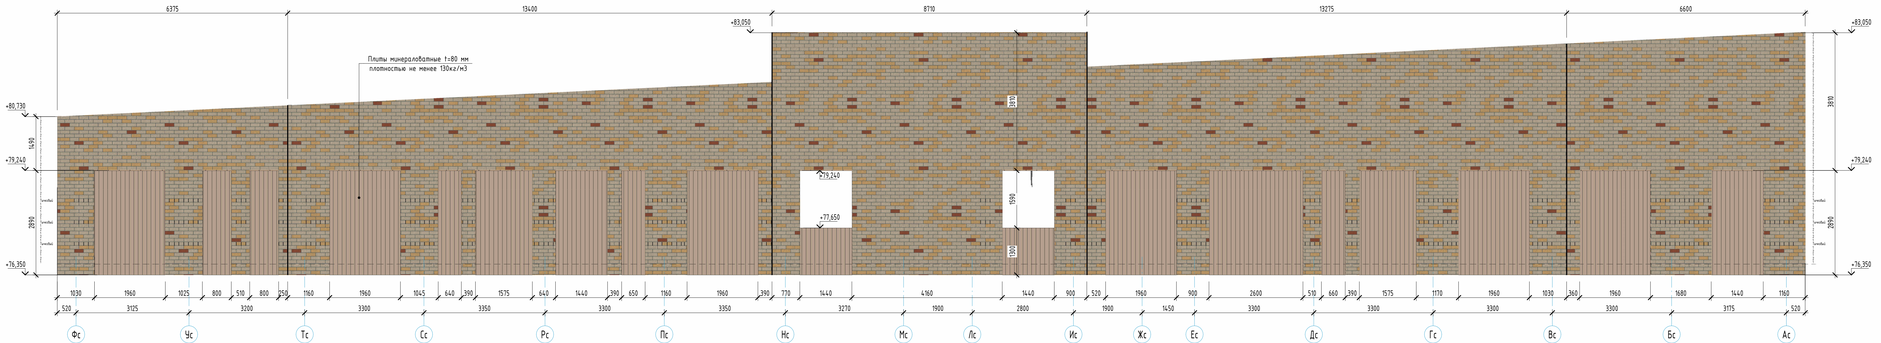

Компоновочная схема



Примечания:
1. Общие указания см. л. 11-12.
2. Особые применения см. л. 2.
3. Ведомость материалов наружной отделки фасадов см. л. 4.
4. Ведомость теплоизоляционных материалов фасадов см. л. 4.
5. Армирование наружных стен показано условно. Узлы по армированию наружных стен см. л. 18, ш. 23-08-05-1.4-АР1.
6. Ведомость материалов облицовочного кирпича 24-25 этажей, чердака и кровли, см. лист 15.

						23-08-05-1.4-АР3	
Изм.	Кол.уч.	Лист	№ док.	Подпись	Дата	Жилая застройка в квартале улиц Бажнера – Ровбского – Комбузовская – Студенческая в г. Екатеринбурге. Блок №3	
Разработал		Челорская			03.24	Стадия	Лист	Листов
Проверил		Веберникова			03.24	Р	16	
Н. контр.		Усцов			03.24	Секция 1.4		
ГИП		Шабалин			03.24	Фрагменты планов и развертки стен чердака по осям 1с/Ас-Фс	КУАДРАТ АРХИТЕКТУРНАЯ СТУДИЯ	
							Формат А3	


Согласовано

Взам. инв. №


Подп. и дата

Инв. № подл.


Фрагмент кладочного плана 1 этажа по осям 4с/Ас-Мс (тычковый ряд кладки)

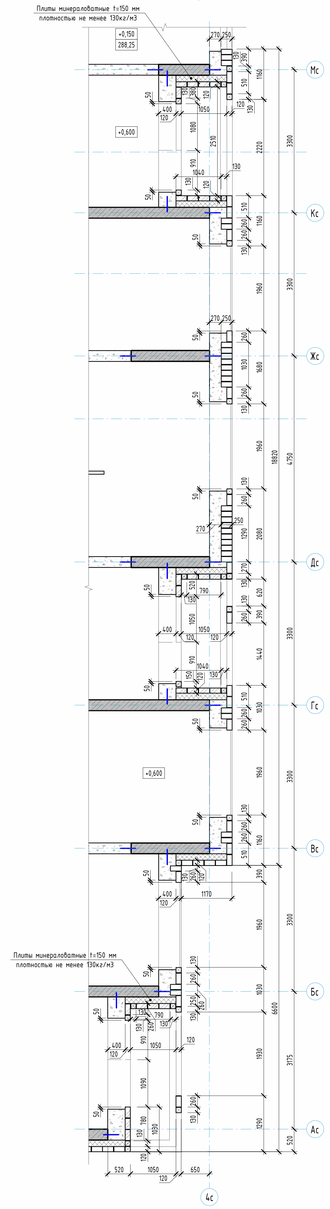


Фрагмент кладочного плана 1 этажа по осям 4с/Ас-Мс (1 ряд кладки)

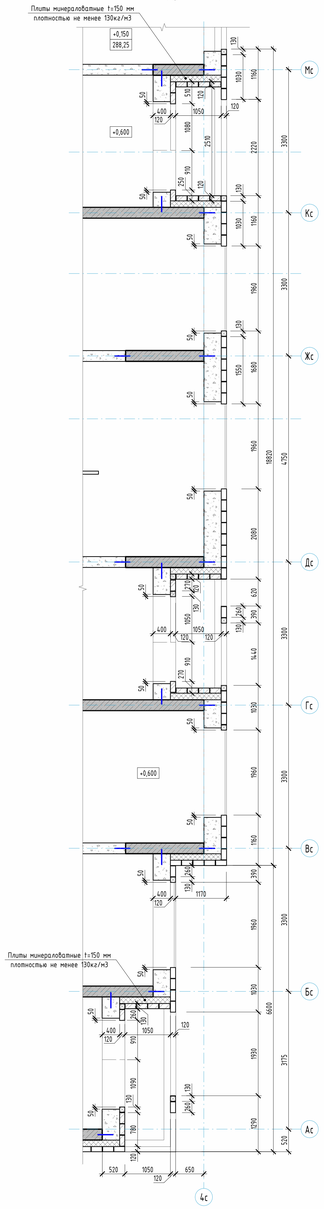


Фрагмент кладочного плана 1 этажа по осям 4с/Мс-Фс (тычковый ряд кладки)

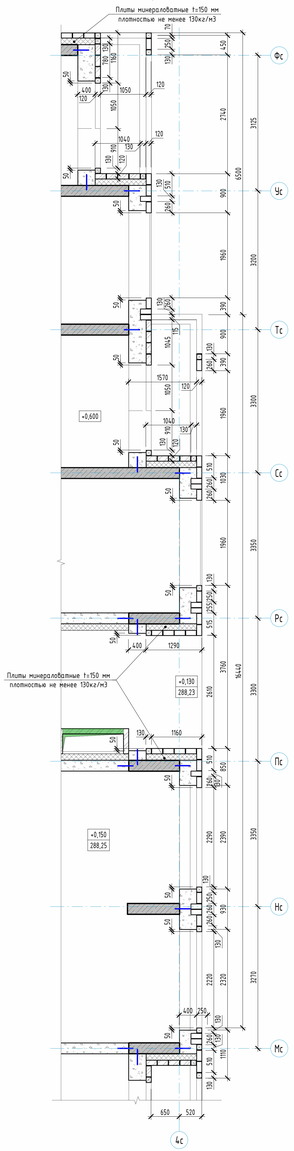

Фрагмент кладочного плана 1 этажа по осям 4с/Мс-Фс (1 ряд кладки)

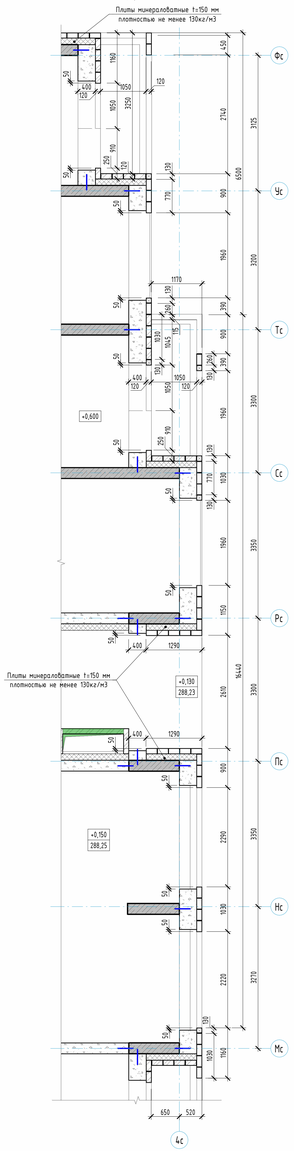

Развертки стен 1-3 этажа по осям Ас-Фс/4с (М 1:50)

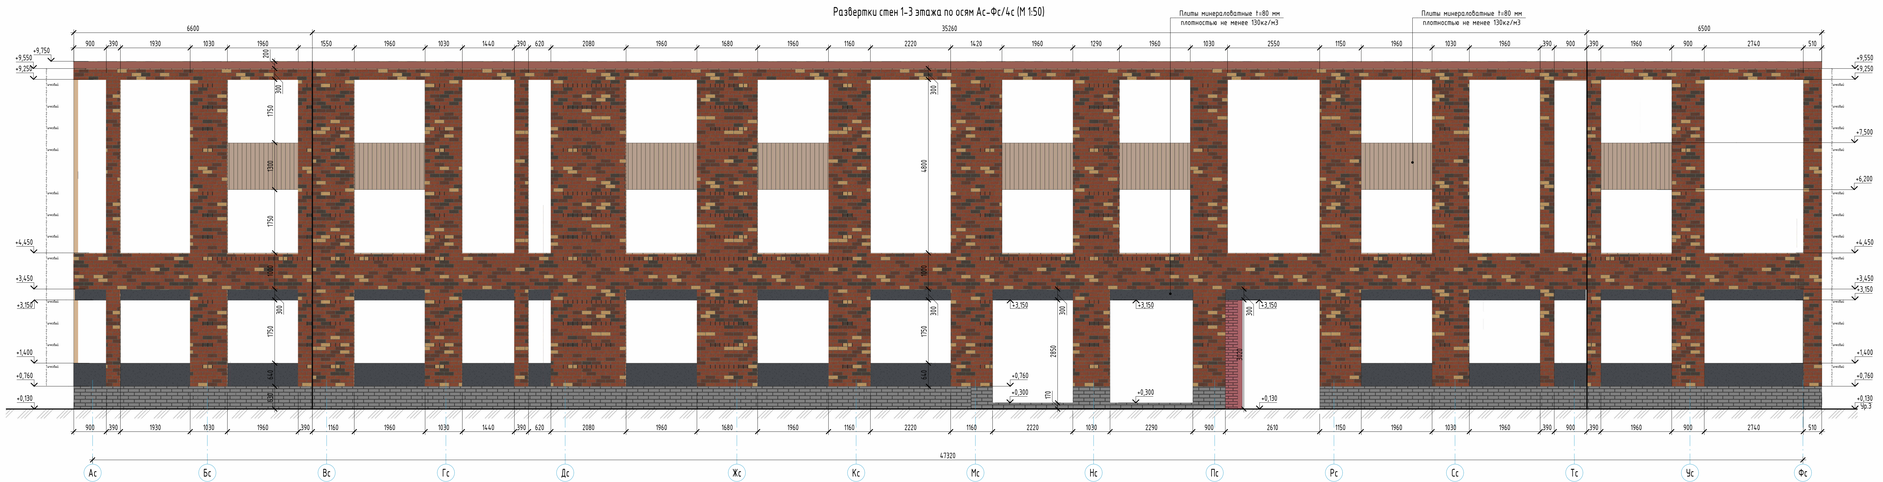

Условные обозначения:

1. Облицовочный кирпич Цвет - RAL8025 (шоколад)
2. Облицовочный кирпич Цвет - RAL3012 (мокко)
3. Облицовочный кирпич Цвет - RAL1034 (красный)
4. Облицовочный кирпич Цвет - RAL1014 (желтый)
5. Облицовочный кирпич Цвет - RAL9001 (светлый)
6. Штукатурка декоративная фасадная Цвет - RAL 7024
7. Штукатурка декоративная фасадная с рисунком под текстуру дерева, Цвет - Marill 85 (L81, C29,H141), бежевый
8. Покраска плит перекрытий по каталогу CAPAROL 3D-System PLUS Цвет - Magma 70 (L48,C26,H37), красный
9. Покраска плит перекрытий по каталогу CAPAROL 3D-System PLUS Цвет - Onyx 135 (L78,C26,H70), желтый
10. Покраска плит перекрытий по каталогу CAPAROL 3D-System PLUS Цвет - Marill 85 (L81,C20,H14), бежевый
11. Бетонный камень "Берлин" Цвет - серый

Компоновочная схема



Примечания:
1. Общие указания см. л. 1.1-1.2
2. Основные примечания см. л. 2
3. Ведомость материалов наружной отделки фасадов см. л. 4.
4. Ведомость теплоизоляционных материалов фасадов см. л. 4.
5. Арматурная кладочных стен показано условно. Узлы по армированию наружных стен см. л. 18, ш. 23-08-05-14-АР1.
6. Ведомость материалов облицовочного кирпича 1-3 этажей, см. лист 5.

					23-08-05-14-АР3
Изм.	Кол.уч.	Лист	№ док.	Подпись	Дата
Разработал	Чекарская				03.24
Проверил	Веверикова				03.24
Н. контр.	Усков				03.24
ГИП	Шаблин				03.24

Жилая застройка 8 квартале улиц Блюхера - Ровёского - Комбузовская - Ступенчатая в г. Екатеринбурге. Блок №1

Секция 14

Фрагменты планов 1 этажа и развертки стен 1-3 этажей по осям 4с/Ас-Фс

Стадия	Лист	Листов
Р	17	

KVADRAT АРХИТЕКТУРНАЯ СТУДИЯ

Формат А0


Согласовано

Взам. инв. №


Подп. и дата

Инв. № подл.


Фрагмент кладочного плана 2-3 этажа по осям 4с/Ас-Мс (тычковый ряд кладки)

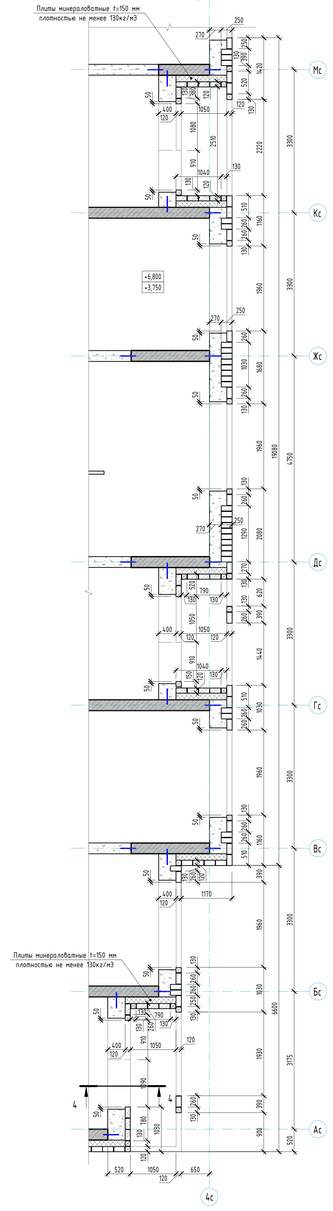


Фрагмент кладочного плана 2-3 этажа по осям 4с/Ас-Мс (1 ряд кладки)

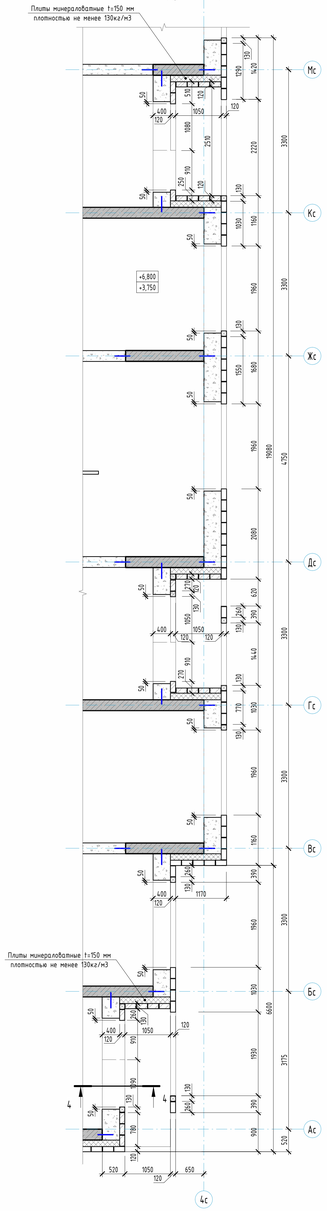

Фрагмент кладочного плана 2-3 этажа по осям 4с/Мс-Фс (тычковый ряд кладки)

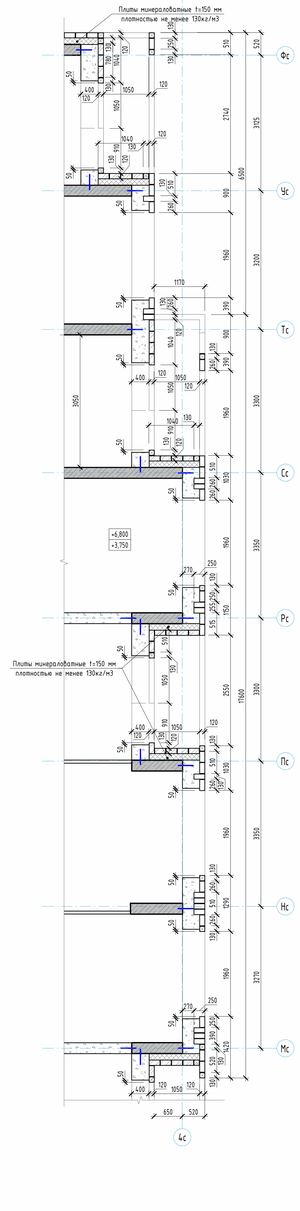


Фрагмент кладочного плана 2-3 этажа по осям 4с/Мс-Фс (1 ряд кладки)

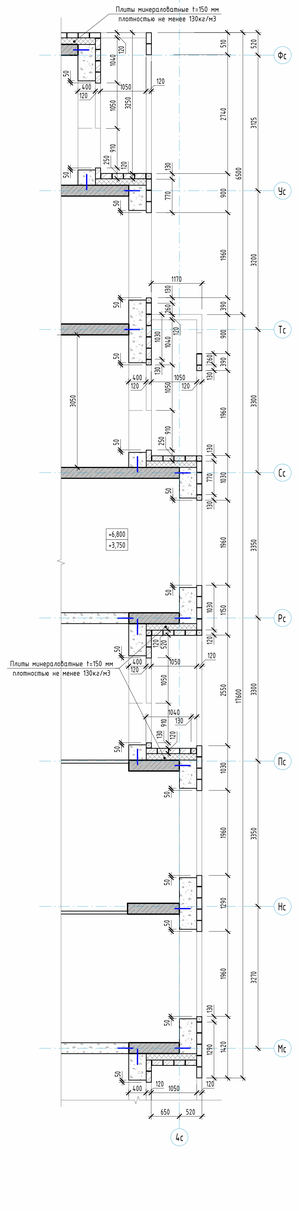

Условные обозначения:

1. Облицовочный кирпич Цвет - RAL8025 (шоколад)
2. Облицовочный кирпич Цвет - RAL3012 (мокко)
3. Облицовочный кирпич Цвет - RAL1034 (красный)
4. Облицовочный кирпич Цвет - RAL1014 (желтый)
5. Облицовочный кирпич Цвет - RAL9001 (светлый)
6. Штукатурка декоративная фасадная Цвет - RAL 7024
7. Штукатурка декоративная фасадная с рисунком под текстуру дерева, Цвет - Marill 85 (L81, C29,H141), бежевый
8. Покраска плит перекрытий по каталогу CAPAROL 3D-System PLUS Цвет - Magma 70 (L48,C26,H37), красный
9. Покраска плит перекрытий по каталогу CAPAROL 3D-System PLUS Цвет - Onyx 135 (L78,C26,H70), желтый
10. Покраска плит перекрытий по каталогу CAPAROL 3D-System PLUS Цвет - Marill 85 (L81,C20,H14), бежевый
11. Бетонный камень "Берлин" Цвет - серый

Компоновочная схема

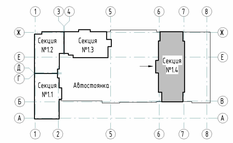

Примечания:
1. Общие указания см. л. 1.1-1.2.
2. Примечания см. л. 2.
3. Фрагменты фасада 2-3 этажа в осях 4с/Ас-Фс см. лист 16.
4. Водность материалов наружной отделки фасадов см. л. 4.
5. Водность теплоизоляционных материалов фасадов см. л. 4.


					23-08-05-14-АР3	
					Жилая застройка в квартале улиц Блюхера - Розбасная - Комбудовская - Студенческая в г. Екатеринбурге. Блок №1	
Изм.	Кол.уч.	Лист	№ док.	Подпись	Дата	
Разработал		Челарская			03.24	
Проверил		Веверникова			03.24	
Н. контр.		Усков			03.24	
ГИП		Шаболин			03.24	
					Секция 1.4	
					Фрагменты планов 2-3 этажа по осям 4с/Ас-Фс	
					Стадия: Р	Лист: 18	Листов:
					KVADRAT АРХИТЕКТУРНАЯ СТУДИЯ	

Формат А0


Согласовано

Инв.№ подл. | Подп. и дата | Взам. инв. №


Фрагмент кладочного плана 4-5 этажа по осям 4с/Ас-Мс
(аналогично для 12-13 этажа по осям 4с/Ас-Мс)
(тычковый ряд кладки)

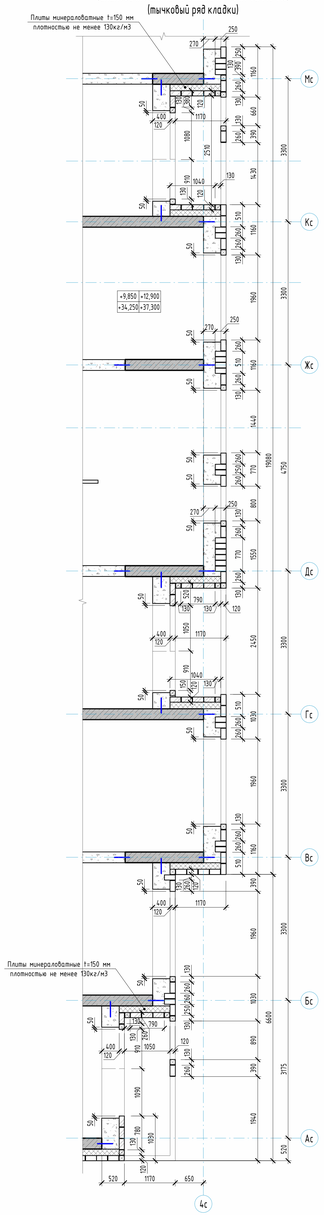


Фрагмент кладочного плана 4-5 этажа по осям 4с/Ас-Мс
(аналогично для 12-13 этажа по осям 4с/Ас-Мс)
(1 ряд кладки)

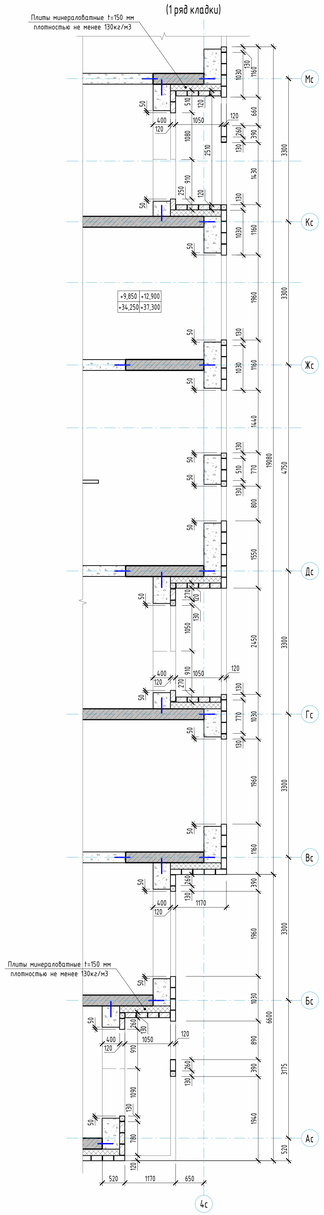

Фрагмент кладочного плана 4-5 этажа по осям 4с/Мс-Фс
(аналогично для 12-13 этажа по осям 4с/Мс-Фс)
(тычковый ряд кладки)

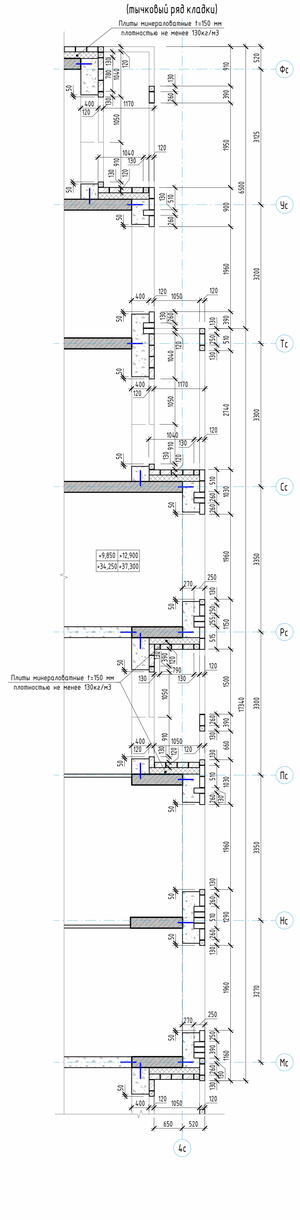


Фрагмент кладочного плана 4-5 этажа по осям 4с/Мс-Фс
(аналогично для 12-13 этажа по осям 4с/Мс-Фс)
(1 ряд кладки)

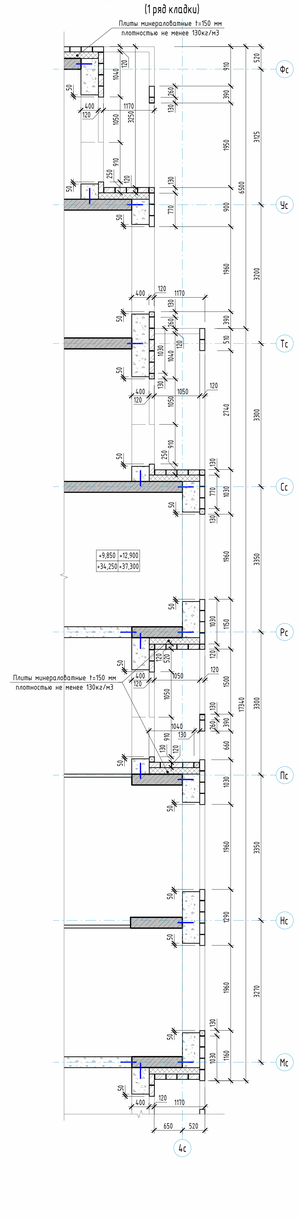


Условные обозначения:

1. Облицовочный кирпич Цвет – RAL8025 (шоколад)
2. Облицовочный кирпич Цвет – RAL3012 (нюхо)
3. Облицовочный кирпич Цвет – RAL1034 (красный)
4. Облицовочный кирпич Цвет – RAL1014 (желтый)
5. Облицовочный кирпич Цвет – RAL9001 (светлый)
6. Штукатурка декоративная фасадная Цвет – RAL 7024
7. Штукатурка декоративная фасадная с рисунком под текстуру дерева, Цвет – Marill 85 (L81, C20, H141), бежевый
8. Покраска плит перекрытий по каталогу CAPAROL 3D-System PLUS Цвет – Magma 70 (L48,C26,H37), красный
9. Покраска плит перекрытий по каталогу CAPAROL 3D-System PLUS Цвет – Onyx 135 (L78,C26,H70), желтый
10. Покраска плит перекрытий по каталогу CAPAROL 3D-System PLUS Цвет – Marill 85 (L81,C20,H141), бежевый
11. Бетонный камень "Берит" Цвет – серый

Развертки стен 4-5 этажа по осям Ас-Фс/4с (М 1:50)

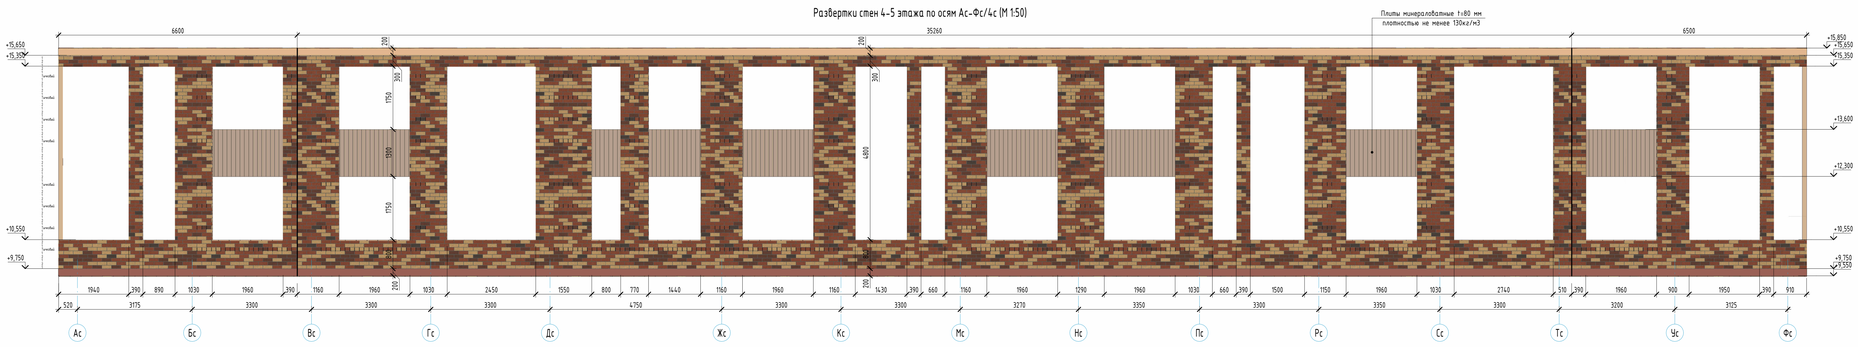

Компоновочная схема

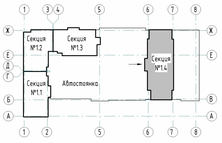

Примечания:
1. Общие указания см. л. 1.1-1.2.
2. Основные примечания см. л. 2.
3. Ведомость материалов наружной отделки фасадов см. л. 4.
4. Ведомость теплозвукоизоляционных материалов фасадов см. л. 4.
5. Армирование наружных стен показано условно. Узлы по армированию наружных стен см. л. 18, ш. 23-08-05-14-АР1.
6. Ведомость материалов облицовочного кирпича 4-5 этажей, см. лист 7.

					23-08-05-14-АР3
Изм.	Кол.уч.	Лист	№ док.	Подпись	Дата
Разработал	Челорская				03.24
Проверил	Веверкилова				03.24
Н. контр.	Чугай				03.24
ГИП	Шаблин				03.24

Жилая застройка 8 квартала улиц Блюхера – Розбахского – Комбузовской – Студенческая 8 д. Екатеринбурге. Блок №7

Секция 14

Фрагменты планов и развертки стен 4-5 этажа по осям 4с/Ас-Фс (аналогично для 12-13 этажа по осям 4с-Ас-Фс)

Стадия	Лист	Листов
Р	19	

АРХИТЕКТУРНАЯ СТУДИЯ KVADRATA

Формат А3


Согласовано

Взам. инв. №


Подп. и дата

Инв. № подл.


Фрагмент кладочного плана 6-7 этажа по осям 4с/Ас-Мс
(аналогично для 14-15 этажа по осям 4с/Ас-Мс)
(тычковый ряд кладки)

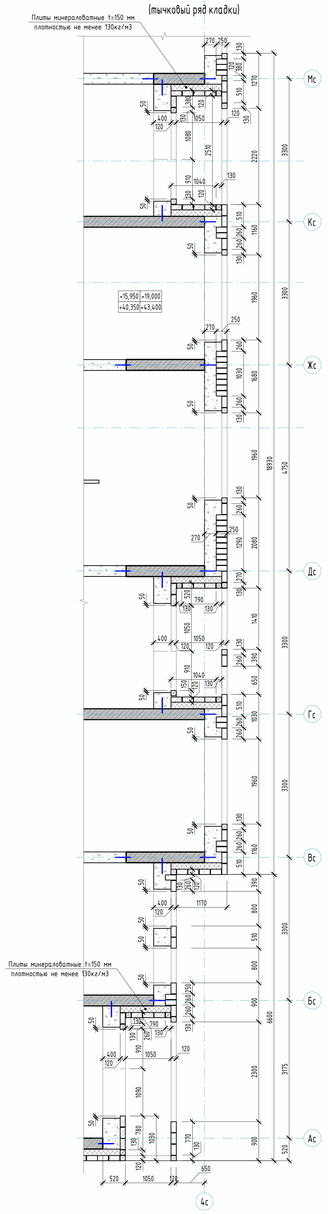


Фрагмент кладочного плана 6-7 этажа по осям 4с/Ас-Мс
(аналогично для 14-15 этажа по осям 4с/Ас-Мс)
(1 ряд кладки)

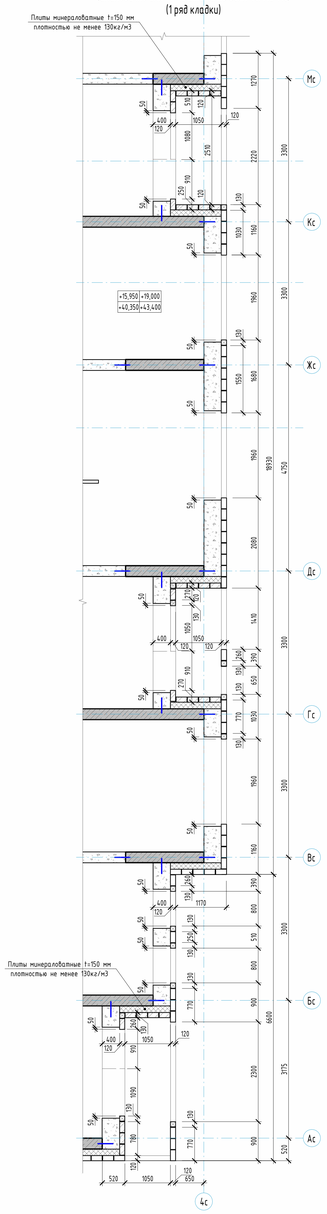

Фрагмент кладочного плана 6-7 этажа по осям 4с/Мс-Фс
(аналогично для 14-15 этажа по осям 4с/Мс-Фс)
(тычковый ряд кладки)

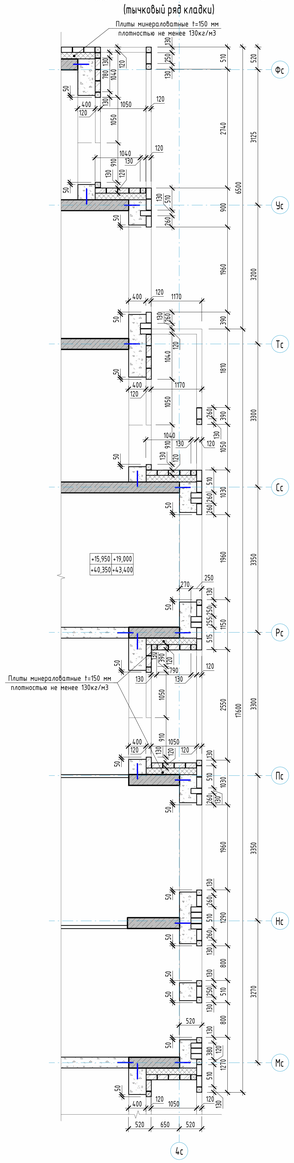


Фрагмент кладочного плана 6-7 этажа по осям 4с/Мс-Фс
(аналогично для 14-15 этажа по осям 4с/Мс-Фс)
(1 ряд кладки)

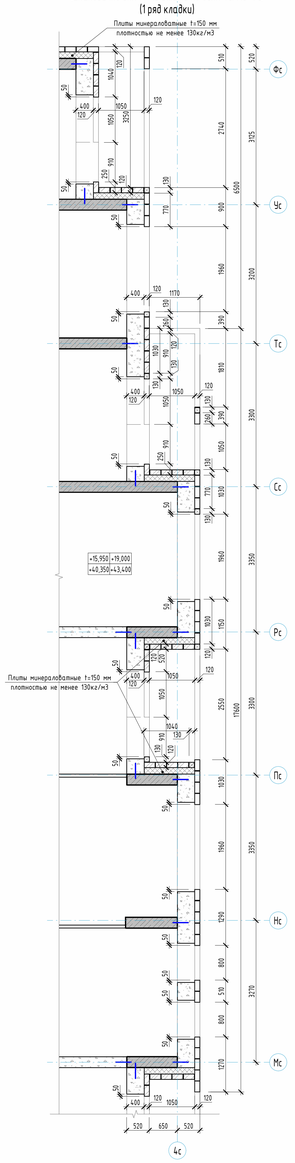

Условные обозначения:

1. Облицовочный кирпич Цвет - RAL8025 (шоколад)
2. Облицовочный кирпич Цвет - RAL3012 (мокко)
3. Облицовочный кирпич Цвет - RAL1034 (красный)
4. Облицовочный кирпич Цвет - RAL1014 (желтый)
5. Облицовочный кирпич Цвет - RAL9001 (светлый)
6. Штукатурка декоративная фасадная Цвет - RAL 7024
7. Штукатурка декоративная фасадная с рисунком под текстуру дерева, Цвет - Marill 85 (L81, C20, H141), бежевый
8. Покраска плит перекрытий по каталогу CAPAROL 3D-System PLUS Цвет - Magma 70 (L48,C26,H37), красный
9. Покраска плит перекрытий по каталогу CAPAROL 3D-System PLUS Цвет - Onyx 135 (L78,C26,H70), желтый
10. Покраска плит перекрытий по каталогу CAPAROL 3D-System PLUS Цвет - Marill 85 (L81,C20,H141), бежевый
11. Бетонный камень "Берит" Цвет - серый

Развертки стен 6-7 этажа по осям Ас-Фс/4с (М 1:50)

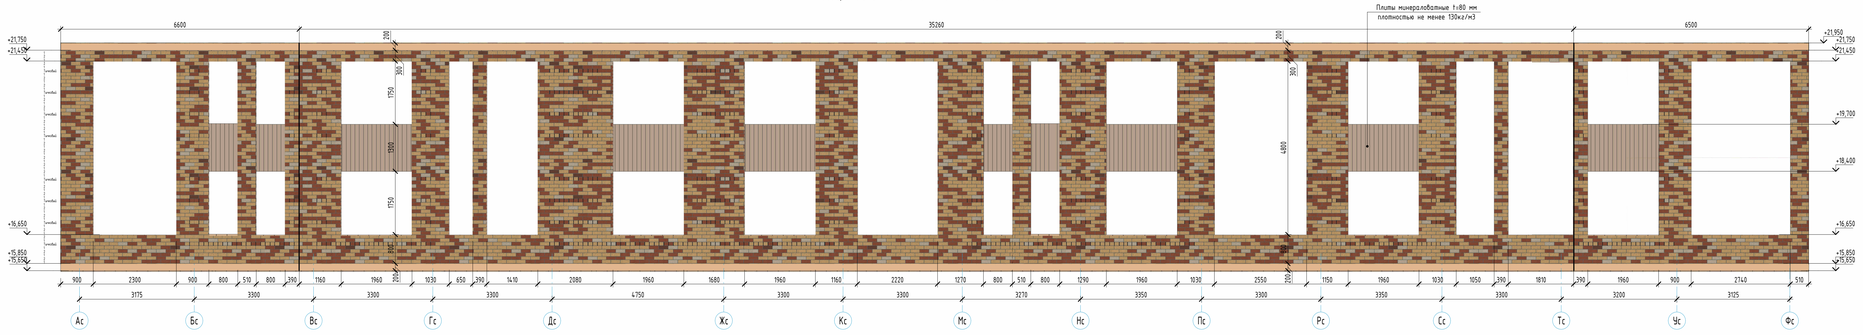

Компоновочная схема



Примечания:
1. Общие указания см. л. 1.1-1.2.
2. Основные примечания см. л. 2.
3. Ведомость материалов наружной отделки фасадов см. л. 4.
4. Ведомость теплозащитных материалов фасадов см. л. 4.
5. Армирование наружных стен показано условно. Узлы по армированию наружных стен см. л. 18, ш. 23-08-05-14-АР1.
6. Ведомость материалов облицовочного кирпича 6-9 этажей, см. лист 8.


						23-08-05-14-АР3	
Изм.	Кол.уч.	Лист	№ док.	Подпись	Дата	Жилая застройка 8 квартала улиц Блюхера - Розбахско - Комбузовская - Студенческая в г. Екатеринбурге. Блок №7	
Разработал		Челорская			03.24	Секция 1.4	Стадия: Р; Лист: 20; Листов:
Проверил		Веверкинова			03.24		
Н. контр.		Чугай			03.24	Фрагменты планов и развертки стен 6-7 этажа по осям 4с/Ас-Фс (аналогично для 14-15 этажа по осям 4с/Ас-Фс)	KVADRAT АРХИТЕКТУРНАЯ СТУДИЯ
ГИП		Шаблин			03.24		

Формат А3


Согласовано

Инв.№ подл. | Подп. и дата | Взам.инв.№


Фрагмент кладочного плана 8-9 этажа по осям 4с/Ас-Мс (тычковый ряд кладки)

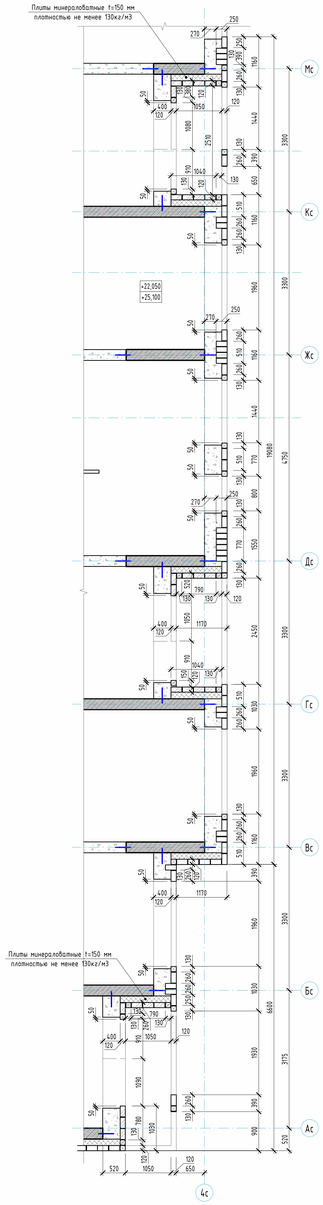


Фрагмент кладочного плана 8-9 этажа по осям 4с/Ас-Мс (1 ряд кладки)

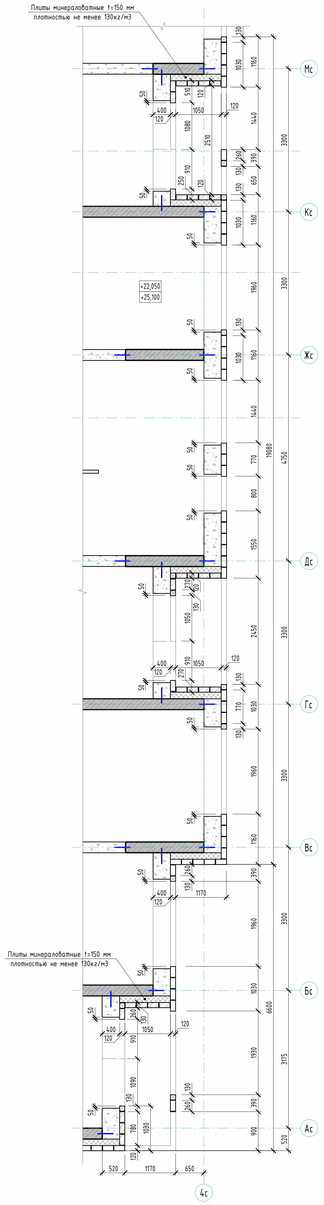


Фрагмент кладочного плана 8-9 этажа по осям 4с/Мс-Фс (тычковый ряд кладки)

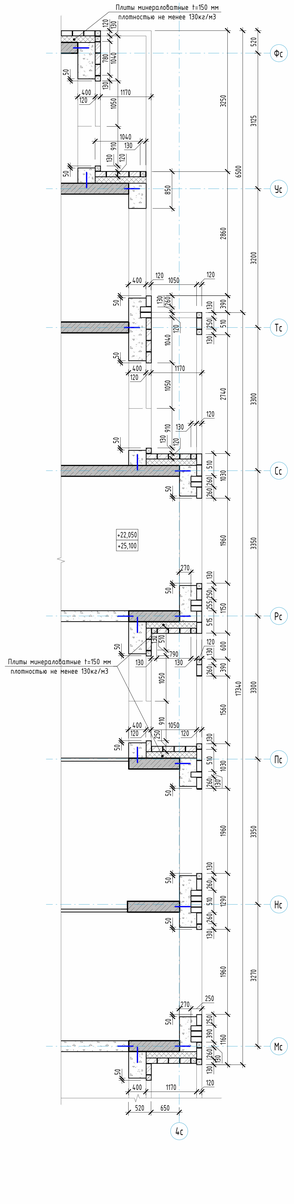

Фрагмент кладочного плана 8-9 этажа по осям 4с/Мс-Фс (1 ряд кладки)

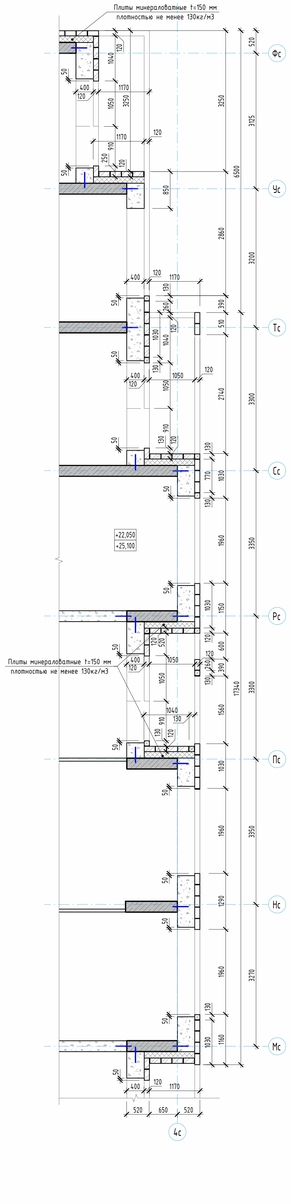


Развертки стен 8-9 этажа по осям Ас-Фс/4с (М 1:50)

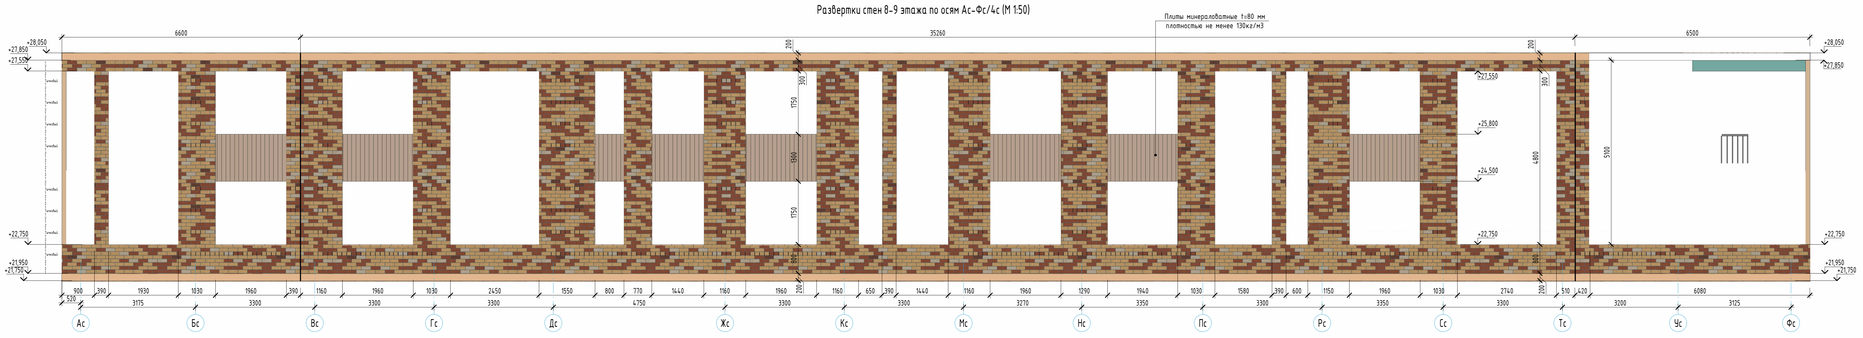

Условные обозначения:

1. Облицовочный кирпич Цвет – RAL8025 (шоколад)
2. Облицовочный кирпич Цвет – RAL3012 (нюнса)
3. Облицовочный кирпич Цвет – RAL1034 (красный)
4. Облицовочный кирпич Цвет – RAL1014 (желтый)
5. Облицовочный кирпич Цвет – RAL9001 (светлый)
6. Штукатурка декоративная фасадная Цвет – RAL 7024
7. Штукатурка декоративная фасадная с рисунком под текстуру дерева, Цвет – Marill 85 (L:81, C:20, H:141), бежевый
8. Покраска плит перекрытий по каталогу CAPAROL 3D-System PLUS Цвет – Magma 70 (L:48,C:26,H:37), красный
9. Покраска плит перекрытий по каталогу CAPAROL 3D-System PLUS Цвет – Onyx 135 (L:78,C:26,H:70), желтый
10. Покраска плит перекрытий по каталогу CAPAROL 3D-System PLUS Цвет – Marill 85 (L:81,C:20,H:141), бежевый
11. Бетонный камень "Берлин" Цвет – серый

Компоновочная схема

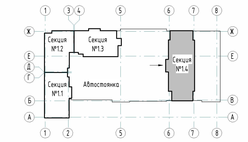

Примечания:
1. Общие указания см. л. 1.1-1.2.
2. Основные примечания см. л. 2.
3. Ведомость материалов наружной отделки фасадов см. л. 4.
4. Ведомость теплоизоляционных материалов фасадов см. л. 4.
5. Армирование наружных стен показано условно. Узлы по армированию наружных стен см. л. 18, ш. 23-08-05-1.4-АР1.
6. Ведомость материалов облицовочного кирпича 6-9 этажей, см. лист 8.

Изм.	Кол.уч.	Лист	№ док.	Подпись	Дата
Разработал		Челарская			03.24
Проверил		Вебрикайте			03.24
Н. контр.		Усцов			03.24
ГИП		Шабалин			03.24

23-08-05-1.4-АР3

Жилая застройка в квартале улиц Блюхера – Розбахского – Комбудовской – Студенческая в г. Екатеринбурге. Блок №1

Секция 1.4

Фрагменты планов и развертки стен 8-9 этажа по осям 4с/Ас-Фс

Стадия	Лист	Листов
Р	21	

KVADRAT АРХИТЕКТУРНАЯ СТУДИЯ

Формат А3


Согласовано

Взам. инв. №


Подп. и дата

Инв. № подл.


Фрагмент кладочного плана 10-11 этажа по осям 4с/Ас-Мс (тычковый ряд кладки)

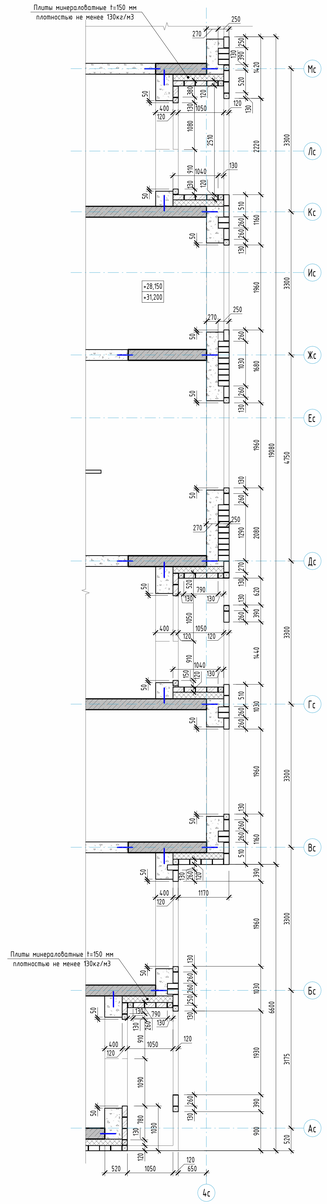


Фрагмент кладочного плана 10-11 этажа по осям 4с/Ас-Мс (1 ряд кладки)

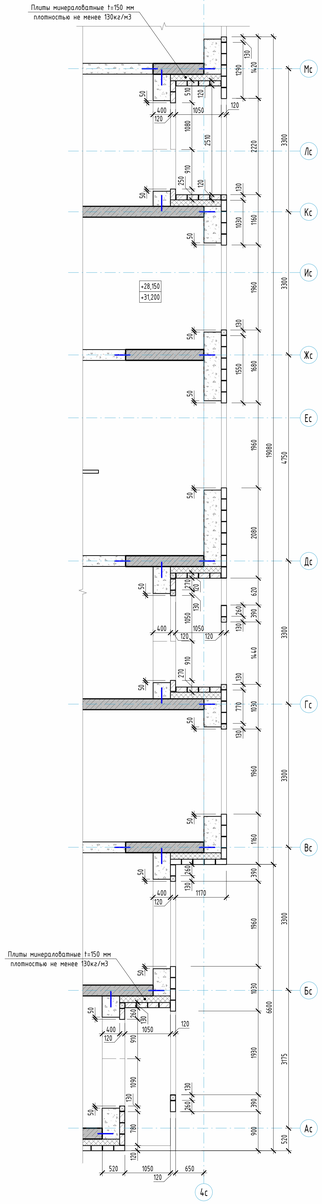


Фрагмент кладочного плана 10-11 этажа по осям 4с/Мс-Фс (тычковый ряд кладки)

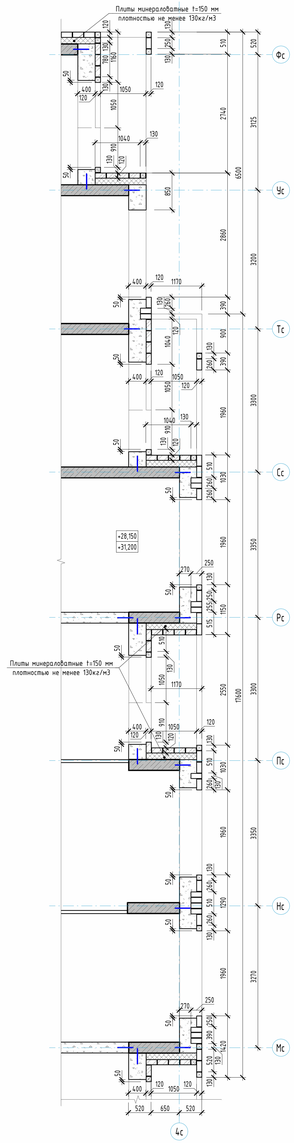

Фрагмент кладочного плана 10-11 этажа по осям 4с/Мс-Фс (1 ряд кладки)

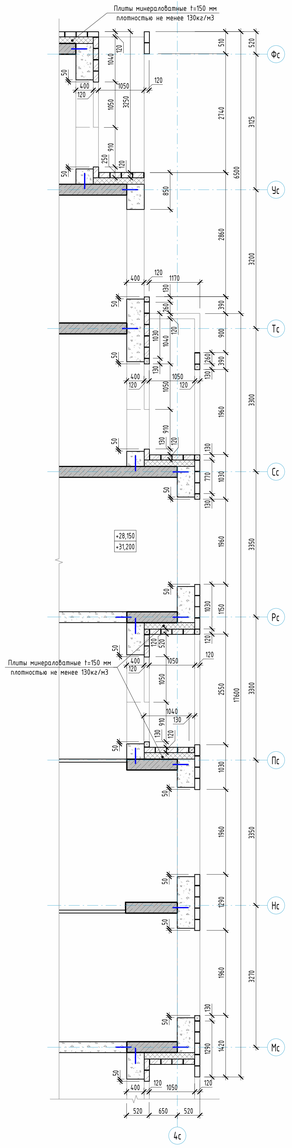

Развертки стен 10-11 этажа по осям Ас-Фс/4с (М 1:50)

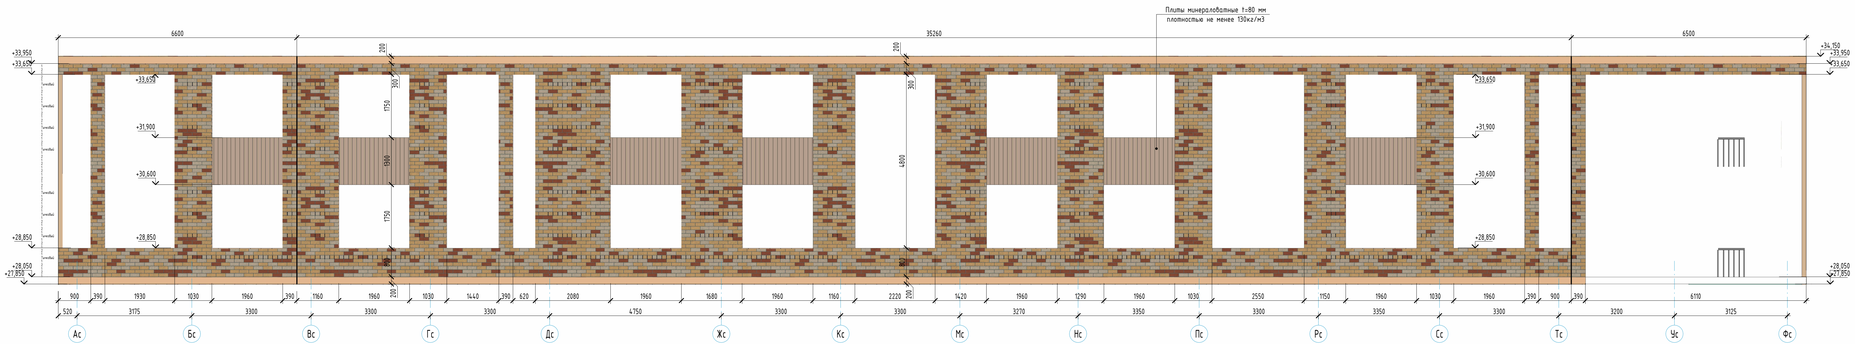

Условные обозначения:

1. Облицовочный кирпич Цвет - RAL8025 (шоколад)
2. Облицовочный кирпич Цвет - RAL3012 (мокка)
3. Облицовочный кирпич Цвет - RAL1034 (красный)
4. Облицовочный кирпич Цвет - RAL1014 (желтый)
5. Облицовочный кирпич Цвет - RAL9001 (светлый)
6. Штукатурка декоративная фасадная Цвет - RAL 7024
7. Штукатурка декоративная фасадная с рисунком под текстуру дерева, Цвет - Marill 85 (L81, C20, H141), бежевый
8. Покраска плит перекрытий по каталогу CAPAROL 3D-System PLUS Цвет - Magma 70 (L48,C26,H37), красный
9. Покраска плит перекрытий по каталогу CAPAROL 3D-System PLUS Цвет - Onyx 135 (L78,C26,H70), желтый
10. Покраска плит перекрытий по каталогу CAPAROL 3D-System PLUS Цвет - Marill 85 (L81,C20,H14), бежевый
11. Бетонный камень "Берлит" Цвет - серый

Компоновочная схема



Примечания:
1. Общие указания см. л. 1.1-1.2
2. Ссылочные примечания см. л. 2
3. Ведомость материалов наружной отделки фасадов см. л. 4.
4. Ведомость теплозащищающих материалов фасадов см. л. 4.
5. Арматурная кладочных стен показано условно. Узлы по армированию наружных стен см. л. 18, ш. 23-08-05-14-АР1.
6. Ведомость материалов облицовочного кирпича 10-15 этажей, см. лист 10.

					23-08-05-14-АРЗ	
					Жилая застройка 8 квартале улиц Блюхера - Розвского - Комбузовская - Студенческая в г. Екатеринбурге. Блок №1	
Изм.	Кол.уч.	Лист	№ док.	Подпись	Дата	
Разработал	Чекарская				03.24	Секция 1.4
Проверил	Веверникова				03.24	
Н. контр.	Усков				03.24	Фрагменты планов и развертки стен 10-11 этажа по осям 4с/Ас-Фс
ГИП	Шаблин				03.24	

Стадия	Лист	Листов
Р	22	


KVADRAT АРХИТЕКТУРНАЯ СТУДИЯ

Формат А0


Согласовано

Инв. № подл. | Подп. и дата | Взам. инв. №


Фрагмент кладочного плана 16-17 этажа по осям 4с/Ас-Мс (тычковый ряд кладки)

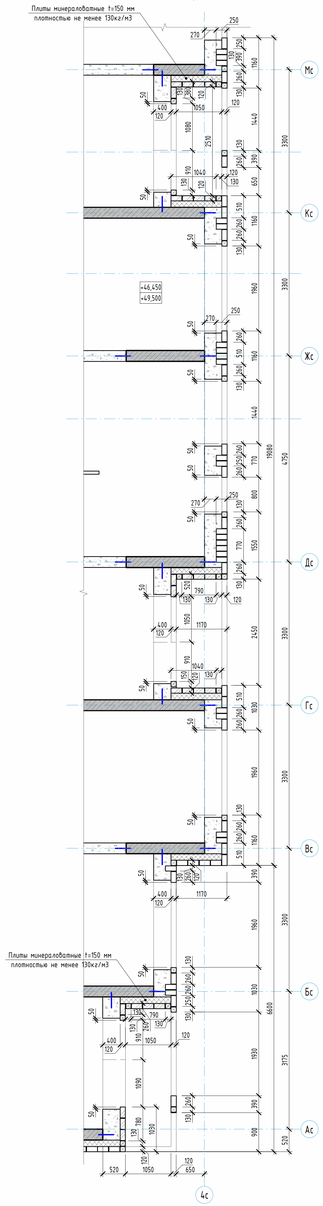


Фрагмент кладочного плана 16-17 этажа по осям 4с/Ас-Мс (1 ряд кладки)

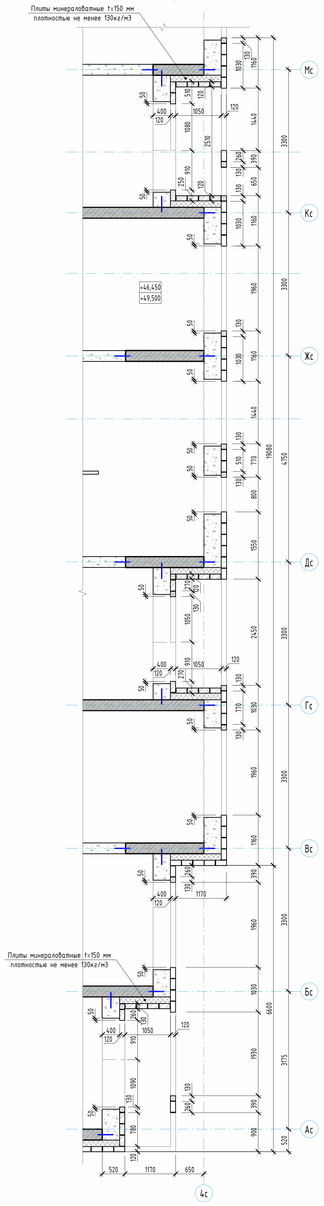


Фрагмент кладочного плана 16-17 этажа по осям 4с/Мс-Фс (тычковый ряд кладки)

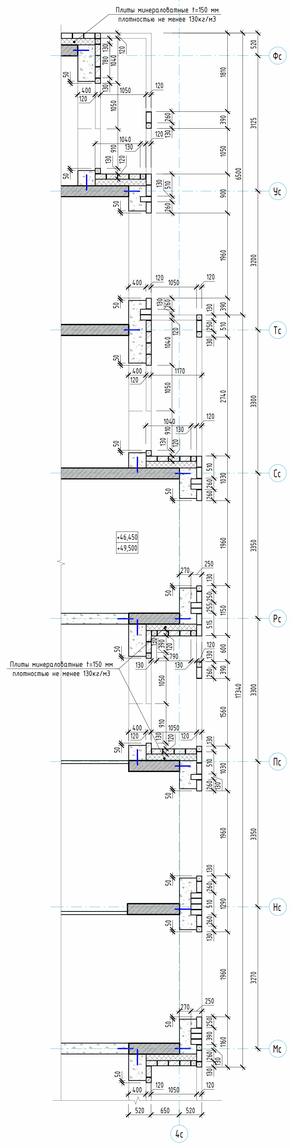

Фрагмент кладочного плана 16-17 этажа по осям 4с/Мс-Фс (1 ряд кладки)

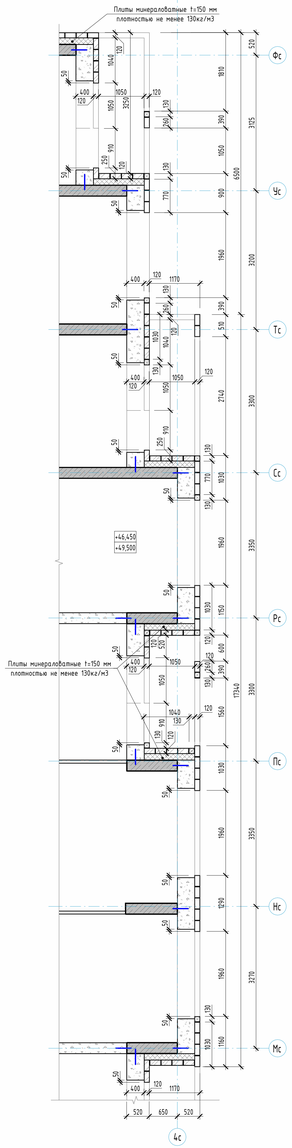


Развертки стен 16-17 этажа по осям Ас-Фс/4с (М 1:50)

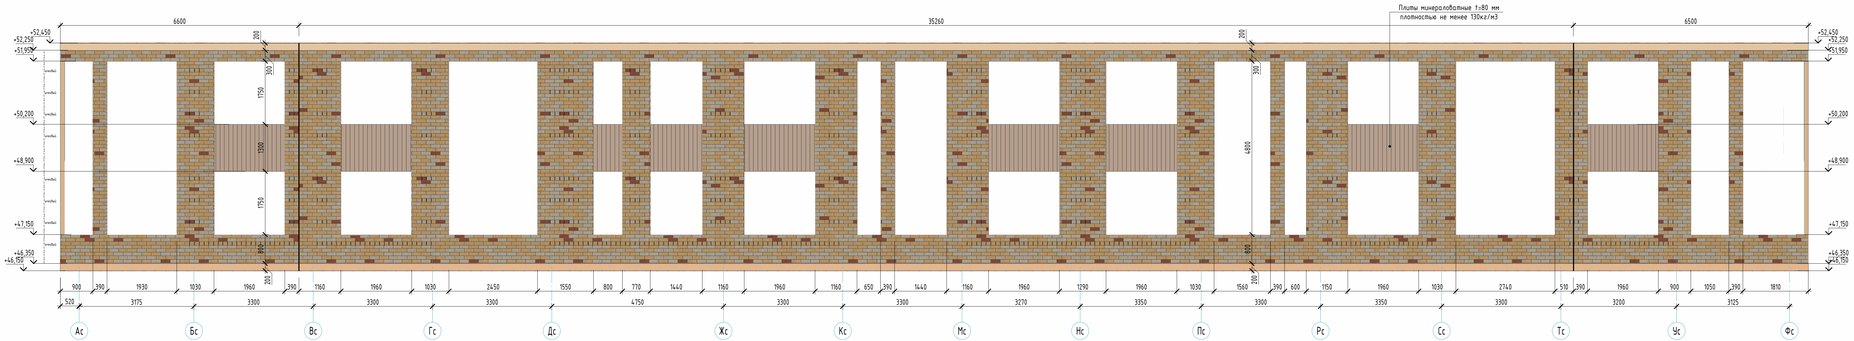

Условные обозначения:

1. Облицовочный кирпич Цвет – RAL 8025 (шоколад)
2. Облицовочный кирпич Цвет – RAL 3012 (мокко)
3. Облицовочный кирпич Цвет – RAL 1034 (красный)
4. Облицовочный кирпич Цвет – RAL 1014 (желтый)
5. Облицовочный кирпич Цвет – RAL 9001 (светлый)
6. Штукатурка декоративная фасадная Цвет – RAL 7024
7. Штукатурка декоративная фасадная с рисунком под текстуру дерева, Цвет – Marill 85 (L81, C29, H141), бежевый
8. Покраска плит перекрытий по каталогу CAPAROL 3D-System PLUS Цвет – Magma 70 (L48,C26,H37), красный
9. Покраска плит перекрытий по каталогу CAPAROL 3D-System PLUS Цвет – Onyx 135 (L78,C26,H70), желтый
10. Покраска плит перекрытий по каталогу CAPAROL 3D-System PLUS Цвет – Marill 85 (L81,C20,H14), бежевый
11. Бетонный камень "Берлит" Цвет – серый

Компоновочная схема

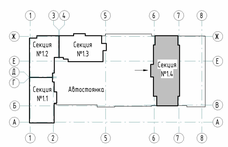

Примечания:
1. Общие указания см. л. 1.1-1.2
2. Основные применения см. л. 2
3. Ведомость материалов наружной отделки фасадов см. л. 4.
4. Ведомость теплозащитных материалов фасадов см. л. 4.
5. Архитектурные наружных стен показаны условно. Узлы по армированию наружных стен см. л. 18, шт. 23-08-05-14-АР1.
6. Ведомость материалов облицовочного кирпича 16-19 этажей, см. лист 12.


						23-08-05-14-АР3	
						Жилая застройка в квартале улиц Блюхера - Розбитого - Комбузовская - Студенческая в г. Екатеринбурге. Блок №7	
Изм.	Кол.уч.	Лист	№ док.	Подпись	Дата		
Разработал		Челарская			03.24	Секция 14	Стадия: Р; Лист: 23; Листов:
Проверил		Веверникова			03.24		
Н. контр.		Усцов			03.24	Фрагменты планов и развертки стен 16-17 этажа по осям 4с/Ас-Фс	KVADRAT АРХИТЕКТУРНАЯ СТУДИЯ
ГИП		Шаболин			03.24		

Формат А0


Согласовано

Инв. № подл. | Подп. и дата | Взам. инв. №


Фрагмент кладочного плана 18-19 этажа по осям 4с/Ас-Мс (тычковый ряд кладки)

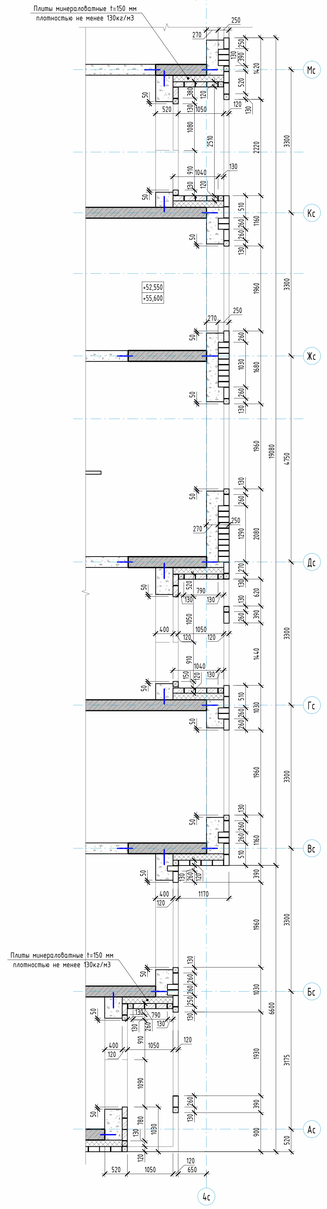


Фрагмент кладочного плана 18-19 этажа по осям 4с/Ас-Мс (1 ряд кладки)

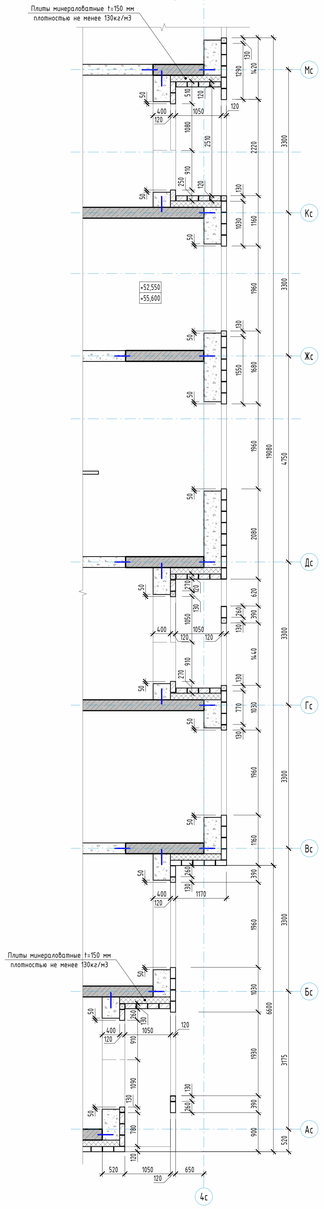


Фрагмент кладочного плана 18-19 этажа по осям 4с/Мс-Фс (тычковый ряд кладки)

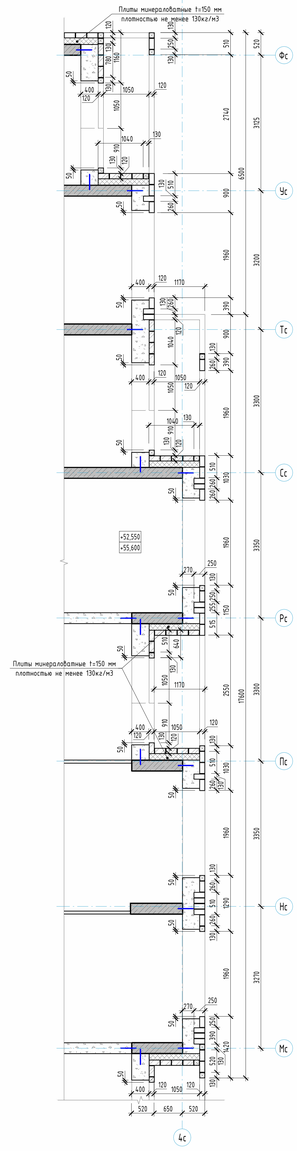

Фрагмент кладочного плана 18-19 этажа по осям 4с/Мс-Фс (1 ряд кладки)

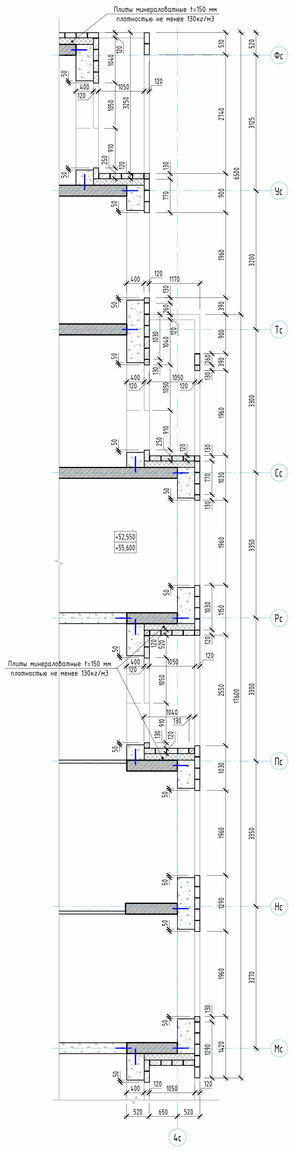


Развертки стен 18-19 этажа по осям Ас-Фс/4с (М 1:50)

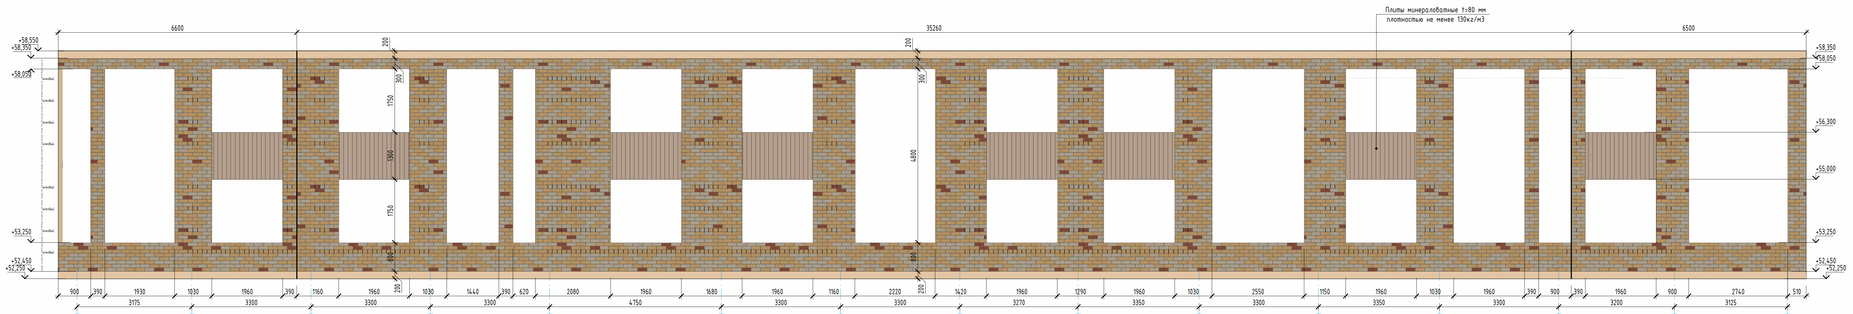

Условные обозначения:

1. Облицовочный кирпич Цвет - RAL8025 (шоколад)
2. Облицовочный кирпич Цвет - RAL3012 (мокка)
3. Облицовочный кирпич Цвет - RAL1034 (красный)
4. Облицовочный кирпич Цвет - RAL1014 (желтый)
5. Облицовочный кирпич Цвет - RAL9001 (светлый)
6. Штукатурка декоративная фасадная Цвет - RAL 7024
7. Штукатурка декоративная фасадная с рисунком под текстуру дерева, Цвет - Marill 85 (L81, C29,H141), бежевый
8. Покраска плит перекрытий по каталогу CAPAROL 3D-System PLUS Цвет - Magma 70 (L48,C26,H37), красный
9. Покраска плит перекрытий по каталогу CAPAROL 3D-System PLUS Цвет - Onyx 135 (L78,C26,H70), желтый
10. Покраска плит перекрытий по каталогу CAPAROL 3D-System PLUS Цвет - Marill 85 (L81,C20,H14), бежевый
11. Бетонный камень "Берит" Цвет - серый

Компоновочная схема

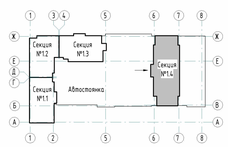

Примечания:
1. Общие указания см. л. 1.1-1.2
2. Основные примечания см. л. 2
3. Ведомость материалов наружной отделки фасадов см. л. 4.
4. Ведомость теплозащитных материалов фасадов см. л. 4.
5. Архитектурное наружных стен показано условно. Узлы по армированию наружных стен см. л. 18, шт. 23-08-05-14-АР1.
6. Ведомость материалов облицовочного кирпича 16-19 этажей, см. лист 12.


						23-08-05-14-АР3	
						Жилая застройка 8 квартале улиц Блюхера - Розбасного - Комбузовская - Студенческая в г. Екатеринбурге. Блок №7	
Изм.	Кол.уч.	Лист	№ док.	Подпись	Дата		
Разработал		Четверская			03.24	Секция 14	Стадия: Р; Лист: 24; Листов:
Проверил		Веверникова			03.24		
Н. контр.		Усков			03.24	Фрагменты планов и развертки стен 18-19 этажа по осям 4с/Ас-Фс	KVADRAT АРХИТЕКТУРНАЯ СТУДИЯ
ГИП		Шаболин			03.24		

Формат А0


Согласовано

Инв. № подл. | Подп. и дата | Взам. инв. №


Фрагмент кладочного плана 20-21 этажа по осям 4с/Ас-Мс (тычковый ряд кладки)

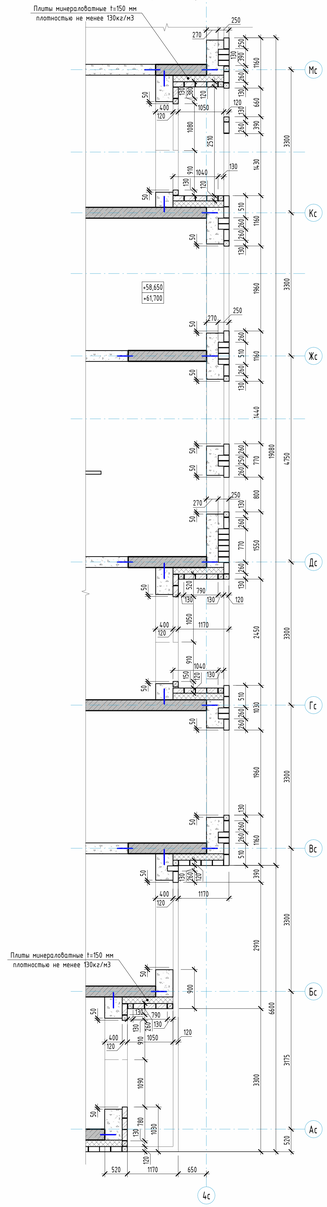


Фрагмент кладочного плана 20-21 этажа по осям 4с/Ас-Мс (1 ряд кладки)

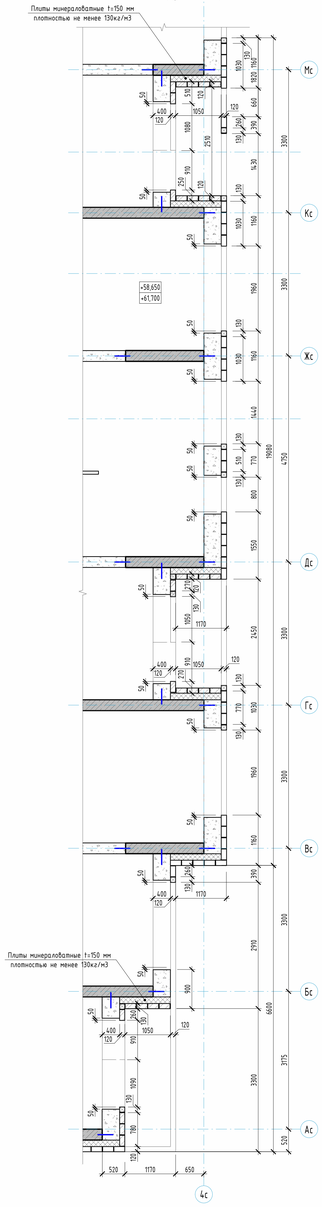


Фрагмент кладочного плана 20-21 этажа по осям 4с/Мс-Фс (тычковый ряд кладки)

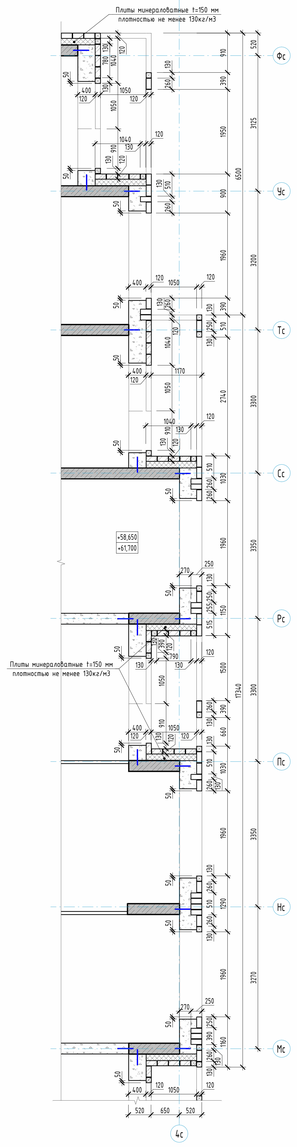

Фрагмент кладочного плана 20-21 этажа по осям 4с/Мс-Фс (1 ряд кладки)

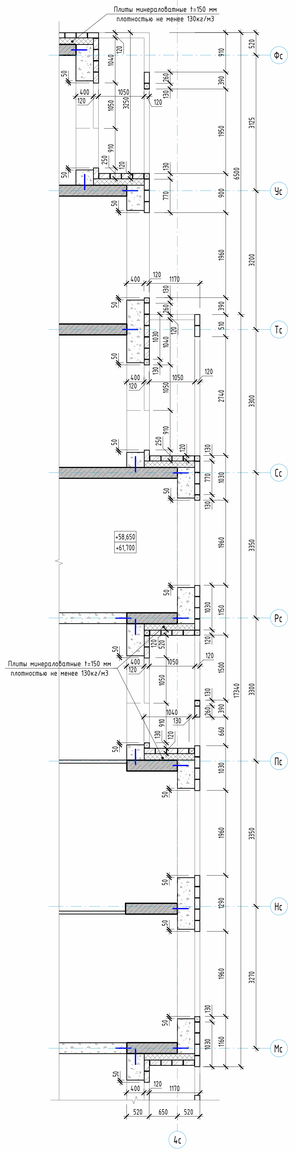


Развертки стен 20-21 этажа по осям Ас-Фс/4с (М 1:50)

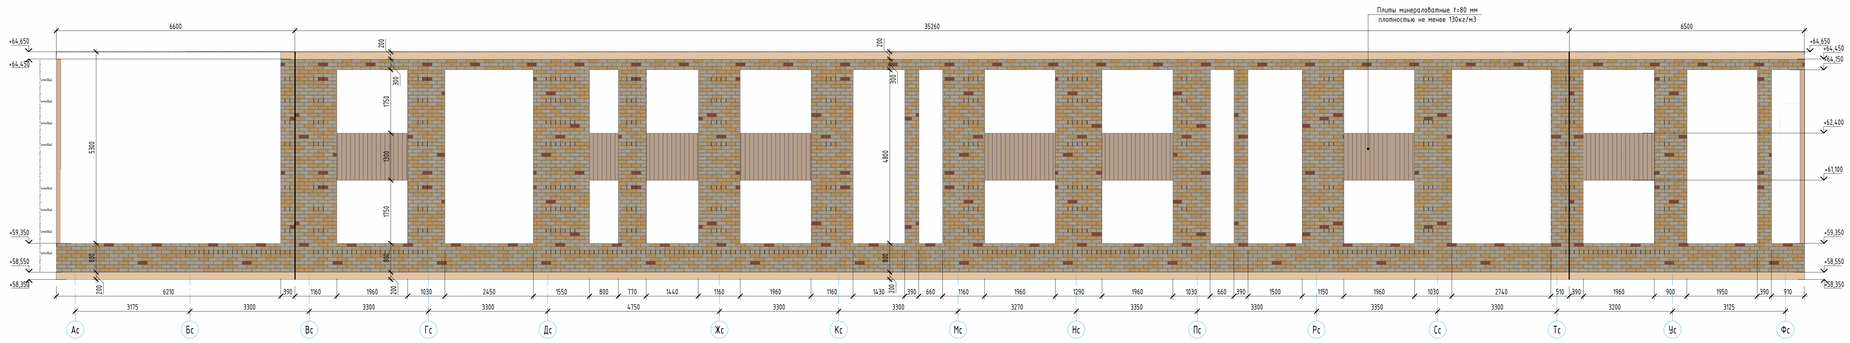

Условные обозначения:

1. Облицовочный кирпич Цвет - RAL 8025 (шоколад)
2. Облицовочный кирпич Цвет - RAL 3012 (мокко)
3. Облицовочный кирпич Цвет - RAL 1034 (красный)
4. Облицовочный кирпич Цвет - RAL 1014 (желтый)
5. Облицовочный кирпич Цвет - RAL 9001 (светлый)
6. Штукатурка декоративная фасадная Цвет - RAL 7024
7. Штукатурка декоративная фасадная с рисунком под текстуру дерева, Цвет - Marill 85 (L81, C20, H141), бежевый
8. Покраска плит перекрытий по каталогу CAPAROL 3D-System PLUS Цвет - Magma 70 (L48,C26,H37), красный
9. Покраска плит перекрытий по каталогу CAPAROL 3D-System PLUS Цвет - Onyx 135 (L78,C26,H70), желтый
10. Покраска плит перекрытий по каталогу CAPAROL 3D-System PLUS Цвет - Marill 85 (L81,C20,H141), бежевый
11. Бетонный камень "Берит" Цвет - серый

Компоновочная схема

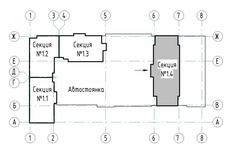

Примечания:
1. Общие указания см. л. 1.1-1.2
2. Основные примечания см. л. 2.
3. Ведомость материалов наружной отделки фасадов см. л. 4.
4. Ведомость теплоизоляционных материалов фасадов см. л. 4.
5. Армирование наружных стен показано условно. Узлы по армированию наружных стен см. л. 18, ш. 23-08-05-1.4-АР1.
6. Ведомость материалов облицовочного кирпича 20-21 этажей, см. лист 13.

				23-08-05-1.4-АР3	
Изм.	Кол.уч.	Лист	№ док.	Подпись	Дата
Разработал		Чедорская			03.24
Проверил		Веберникова			03.24
Н. контр.		Усцов			03.24
ГИП		Шабалин			03.24

Жилая застройка 15 квартал улиц Блюхера - Розбахского - Комбузовская - Студенческая в г. Екатеринбурге. Блок №7

Секция 1.4

Фрагменты планов и развертки стен 20-21 этажа по осям 4с/Ас-Фс

Стадия	Лист	Листов
Р	25	


KVADRAT АРХИТЕКТУРНАЯ СТУДИЯ

Формат А0


Согласовано

Инв. № подл. | Подп. и дата | Взам. инв. №


Фрагмент кладочного плана 22-23 этажа по осям 4с/Ас-Мс
(тычковый ряд кладки)

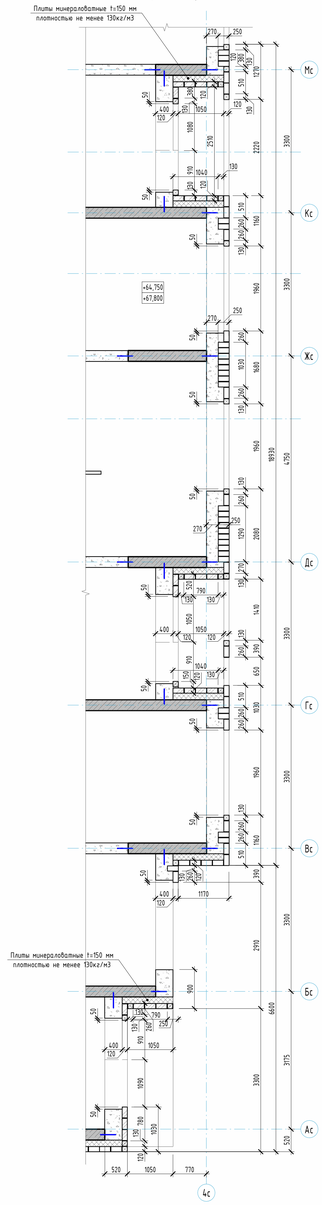


Фрагмент кладочного плана 22-23 этажа по осям 4с/Ас-Мс
(1 ряд кладки)

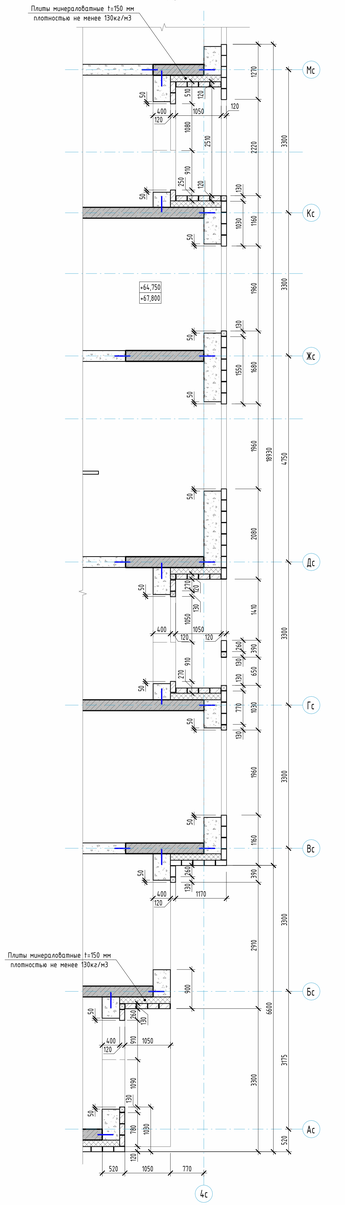


Фрагмент кладочного плана 22-23 этажа по осям 4с/Мс-Фс
(тычковый ряд кладки)

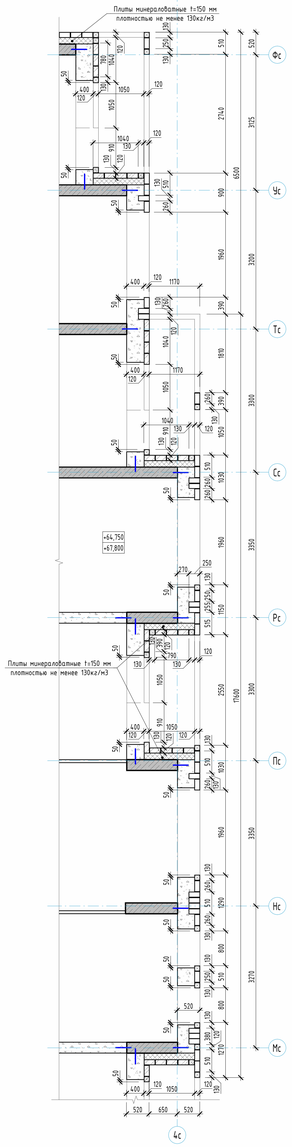

Фрагмент кладочного плана 22-23 этажа по осям 4с/Мс-Фс
(1 ряд кладки)

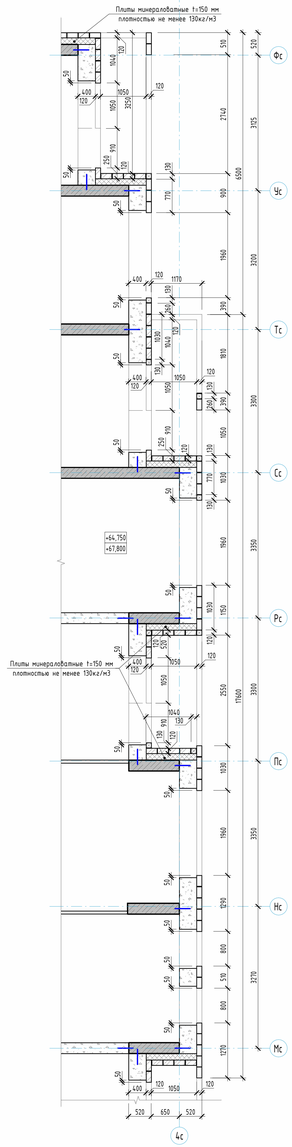


Развертки стен 22-23 этажа по осям Ас-Фс/4с (М 1:50)

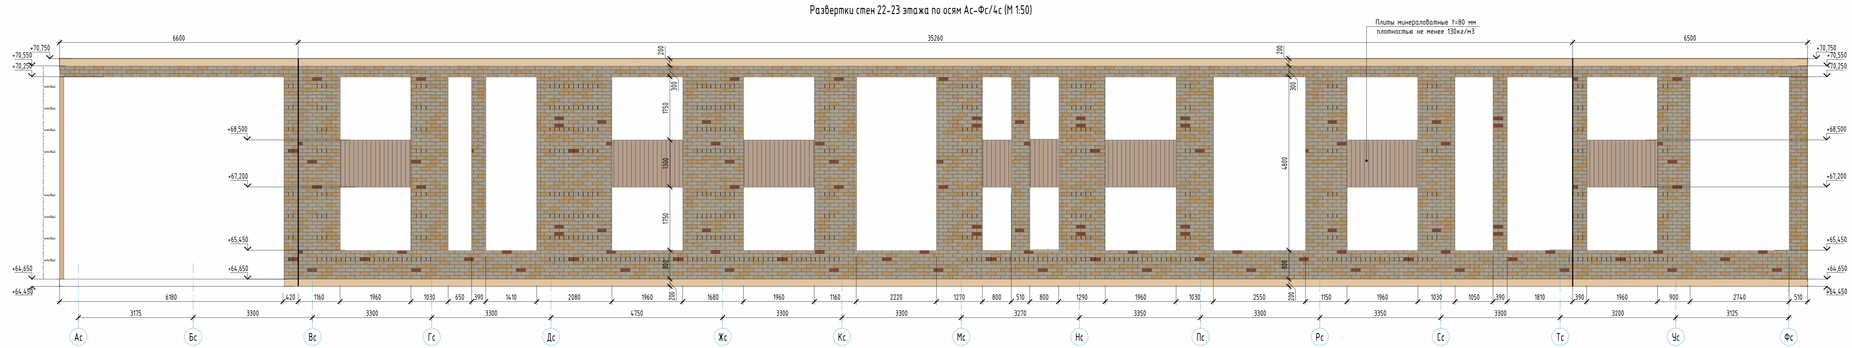

Условные обозначения:

1. Облицовочный кирпич Цвет - RAL8025 (шоколад)
2. Облицовочный кирпич Цвет - RAL3012 (мокка)
3. Облицовочный кирпич Цвет - RAL1034 (красный)
4. Облицовочный кирпич Цвет - RAL1014 (желтый)
5. Облицовочный кирпич Цвет - RAL9001 (светлый)
6. Штукатурка декоративная фасадная Цвет - RAL 7024
7. Штукатурка декоративная фасадная с рисунком под текстуру дерева, Цвет - Marill 85 (L81, C29,H141), бежевый
8. Покраска плит перекрытий по каталогу CAPAROL 3D-System PLUS Цвет - Magma 70 (L48,C26,H37), красный
9. Покраска плит перекрытий по каталогу CAPAROL 3D-System PLUS Цвет - Onyx 135 (L78,C26,H70), желтый
10. Покраска плит перекрытий по каталогу CAPAROL 3D-System PLUS Цвет - Marill 85 (L81,C20,H14), бежевый
11. Бетонный камень "Берлит" Цвет - серый

Компоновочная схема

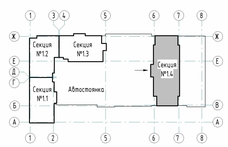

Примечания:
1. Общие указания см. л. 11-12.
2. Ссылочные примечания см. л. 2.
3. Ведомость материалов наружной отделки фасадов см. л. 4.
4. Ведомость теплозащитных материалов фасадов см. л. 4.
5. Архитектурные наружных стен показано условно. Узлы по армированию наружных стен см. л. 18, шт. 23-08-05-14-АР1.
6. Ведомость материалов облицовочного кирпича 22-23 этажей, см. лист 14.

				23-08-05-14-АР3	
Изм.	Кол.уч.	Лист	№ док.	Подпись	Дата
Разработал	Чекарская				03.24
Проверил	Вебрикова				03.24
Н. контр.	Усков				03.24
ГИП	Шаблин				03.24

Жилая застройка в квартале улиц Блюхера - Розейского - Комбузовская - Студенческая в г. Екатеринбурге. Блок №7

Секция 14

Фрагменты планов и развертки стен 22-23 этажа по осям 4с/Ас-Фс

Стадия	Лист	Листов
Р	26	


KVADRAT АРХИТЕКТУРНАЯ СТУДИЯ

Формат А0


Согласовано

Инв. № подл. | Подп. и дата | Взам. инв. №


Фрагмент кладочного плана 24-25 этажа по осям 4с/Ас-Мс (тычковый ряд кладки)

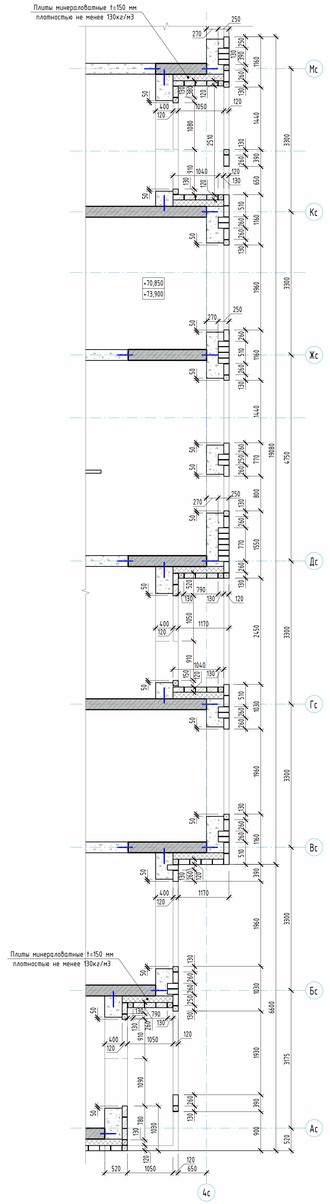


Фрагмент кладочного плана 24-25 этажа по осям 4с/Ас-Мс (1 ряд кладки)

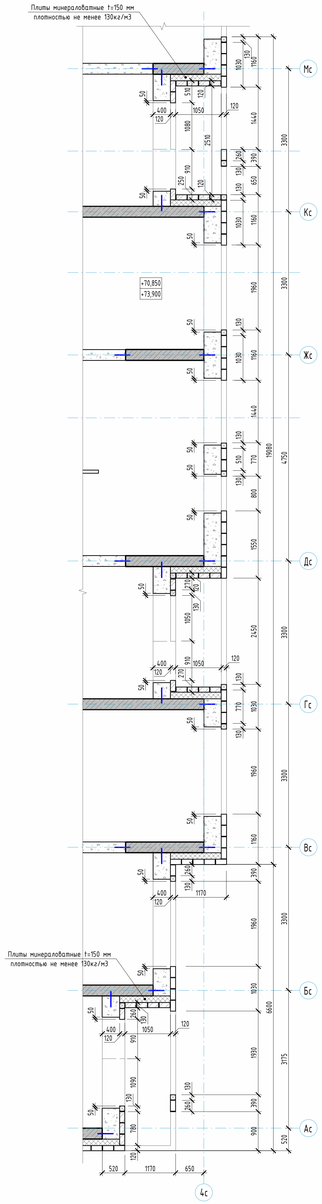


Фрагмент кладочного плана 24-25 этажа по осям 4с/Мс-Фс (тычковый ряд кладки)

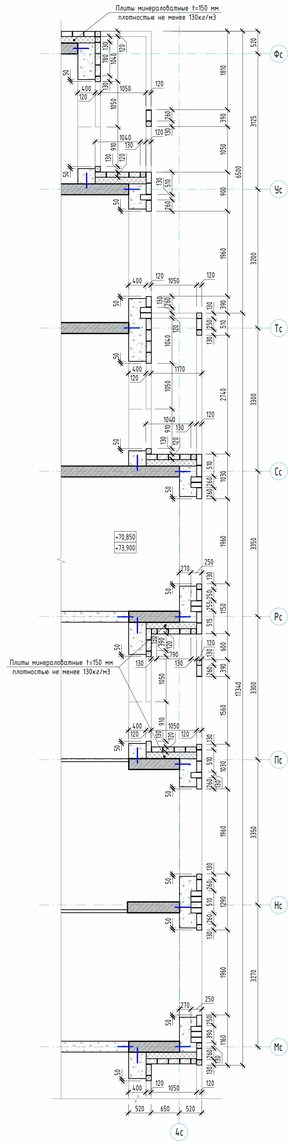

Фрагмент кладочного плана 24-25 этажа по осям 4с/Мс-Фс (1 ряд кладки)

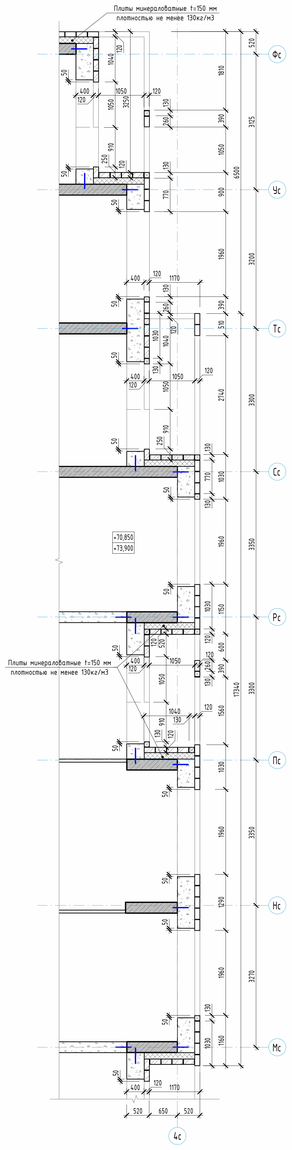


Развертки стен 24-25 этажа по осям Ас-Фс/4с (М 1:50)

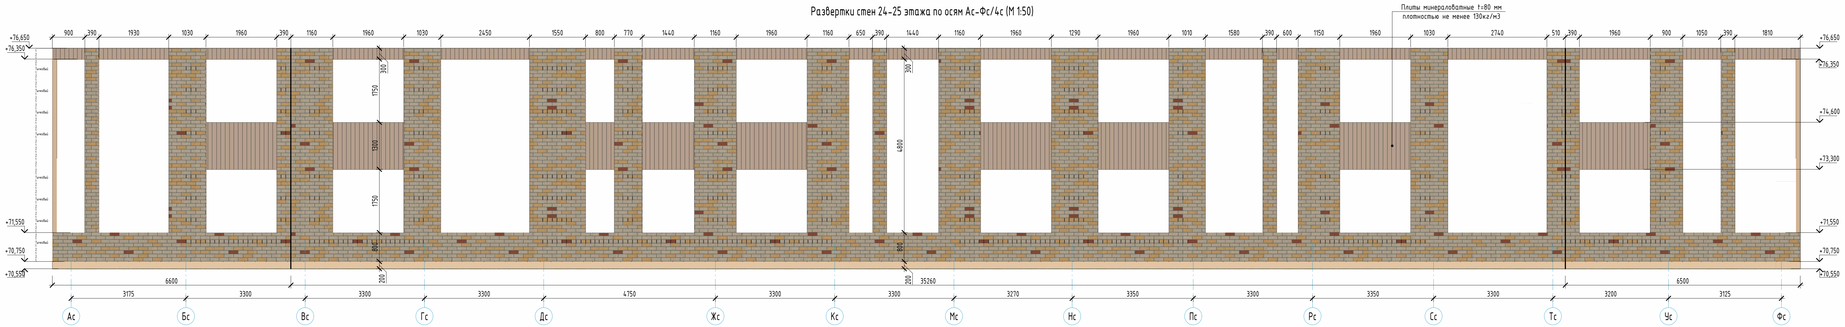

Условные обозначения:

1. Облицовочный кирпич Цвет - RAL 8025 (шоколад)
2. Облицовочный кирпич Цвет - RAL 3012 (мокко)
3. Облицовочный кирпич Цвет - RAL 1034 (красный)
4. Облицовочный кирпич Цвет - RAL 1014 (желтый)
5. Облицовочный кирпич Цвет - RAL 9001 (светлый)
6. Штукатурка декоративная фасадная Цвет - RAL 7024
7. Штукатурка декоративная фасадная с рисунком под текстуру дерева, Цвет - Marill 85 (L:81, C:20, H:41), бежевый
8. Покраска плит перекрытий по каталогу CAPAROL 3D-System PLUS Цвет - Magma 70 (L:48, C:26, H:37), красный
9. Покраска плит перекрытий по каталогу CAPAROL 3D-System PLUS Цвет - Onyx 135 (L:78, C:26, H:70), желтый
10. Покраска плит перекрытий по каталогу CAPAROL 3D-System PLUS Цвет - Marill 85 (L:81, C:20, H:41), бежевый
11. Бетонный камень "Берлин" Цвет - серый

Компоновочная схема

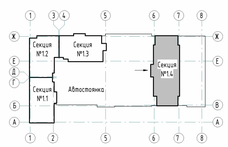

Примечания:
1. Общие указания см. л. 1.1-1.2
2. Основные применения см. л. 2
3. Ведомость материалов наружной отделки фасадов см. л. 4.
4. Ведомость теплозащитных материалов фасадов см. л. 4.
5. Армирование наружных стен показано условно. Узлы по армированию наружных стен см. л. 19, шифр 23-08-05-14-АР1.
6. Ведомость материалов облицовочного кирпича 24-25 этажей, чертежи и коробы, см. лист 15.


						23-08-05-14-АРЗ	
						Жилая застройка в квартале улиц Блюхера - Розайского - Комбузовская - Студенческая в г. Екатеринбурге. Блок №7	
Изм.	Кол.уч.	Лист	№ док.	Подпись	Дата		
Разработал		Чекарская			03.24	Секция 14	Стадия: Р; Лист: 27; Листов:
Проверил		Веверникова			03.24		
Н. контр.		Усков			03.24	Фрагменты планов и развертки стен 24-25 этажа по осям 4с/Ас-Фс	KVADRAT АРХИТЕКТУРНАЯ СТУДИЯ
ГИП		Шаболин			03.24		

Формат А0


Согласовано

Инв. № подл. | Подп. и дата | Взам. инв. №


Фрагмент кладочного плана чердака по осям 4с/Ас-Мс
(тычковый ряд кладки)

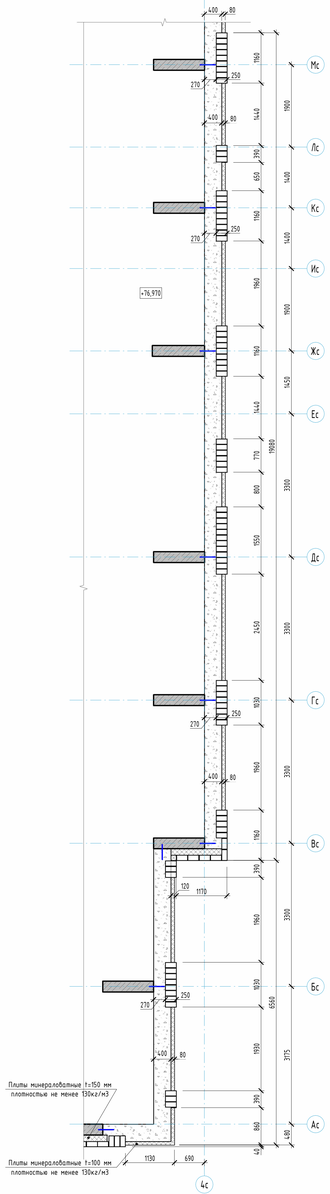


Фрагмент кладочного плана чердака по осям 4с/Ас-Мс
(1 ряд кладки)

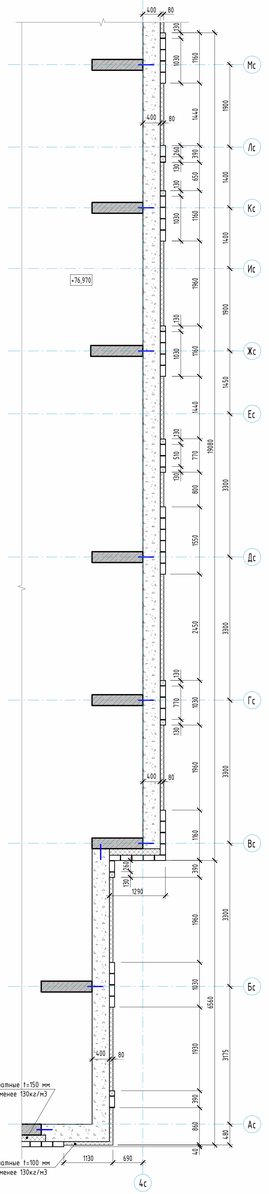

Фрагмент кладочного плана чердака по осям 4с/Мс-Фс
(тычковый ряд кладки)

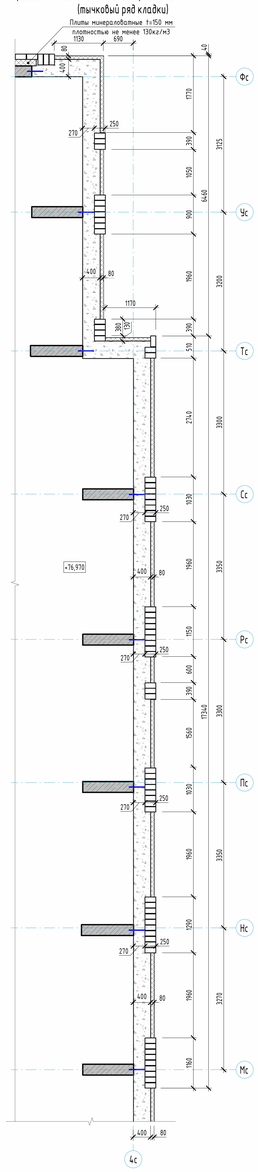


Фрагмент кладочного плана чердака по осям 4с/Мс-Фс
(1 ряд кладки)

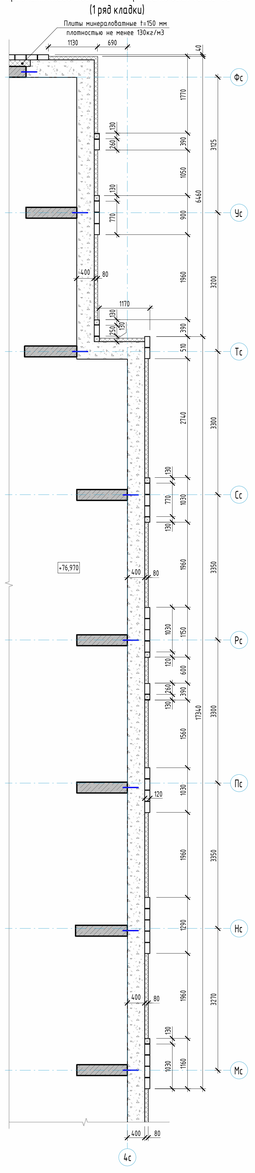

Условные обозначения:

1. Облицовочный кирпич Цвет - RAL8025 (шоколад)
2. Облицовочный кирпич Цвет - RAL3012 (мокко)
3. Облицовочный кирпич Цвет - RAL1034 (красный)
4. Облицовочный кирпич Цвет - RAL1014 (желтый)
5. Облицовочный кирпич Цвет - RAL9001 (светлый)
6. Штукатурка декоративная фасадная Цвет - RAL 7024
7. Штукатурка декоративная фасадная с рисунком под текстуру дерева, Цвет - Marill 85 (L81, C20, H141), бежевый
8. Покраска плит перекрытий по каталогу CAPAROL 3D-System PLUS Цвет - Magma 70 (L48,C26,H37), красный
9. Покраска плит перекрытий по каталогу CAPAROL 3D-System PLUS Цвет - Onyx 135 (L78,C28,H70), желтый
10. Покраска плит перекрытий по каталогу CAPAROL 3D-System PLUS Цвет - Marill 85 (L81,C20,H14), бежевый
11. Бетонный камень "Берит" Цвет - серый

Развертки стен чердака и парапета кровли по осям Ас-Фс/4с (М 1:50)

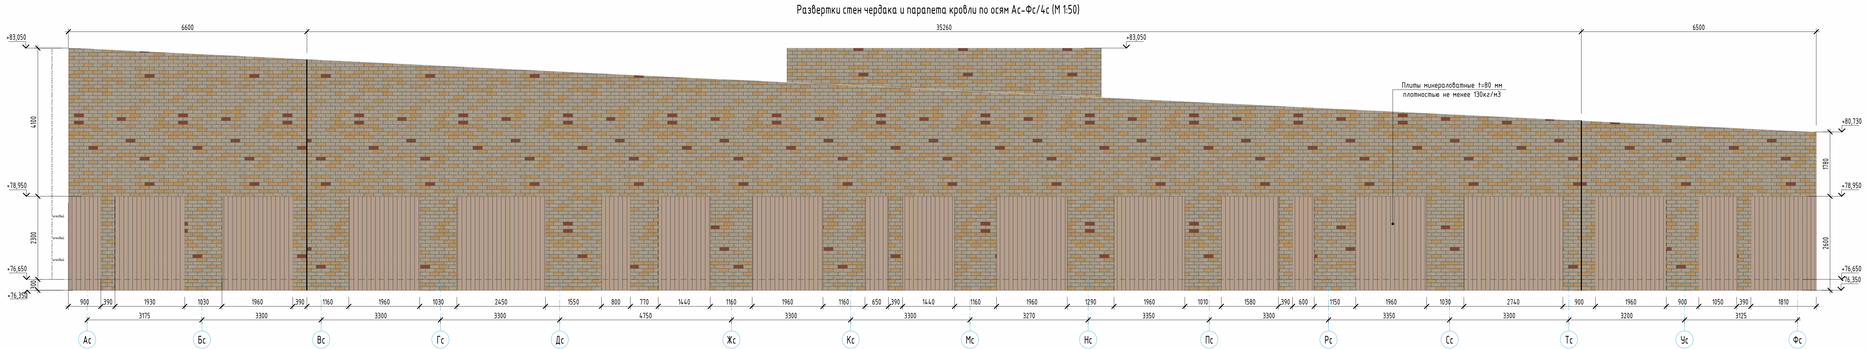

Компоновочная схема



Примечания:
1. Общие указания см. л. 1.1-1.2
2. Основные применения см. л. 2
3. Ведомость материалов наружной отделки фасадов см. л. 4.
4. Ведомость теплоизоляционных материалов фасадов см. л. 4.
5. Армирование наружных стен показано условно. Узлы по армированию наружных стен см. л. 18, ш. 23-08-05-1.4-АР1.
6. Ведомость материалов облицовочного кирпича 24-25 этажей, чердака и кровли, см. лист 15.


						23-08-05-1.4-АР3	
						Жилая застройка в квартале улиц Блюхера - Розбасного - Конвузовская - Студенческая в г. Екатеринбурге. Блок №7	
Изм.	Кол.уч.	Лист	№ док.	Подпись	Дата		
Разработал		Чекарская			03.24	Секция 1.4	Стадия: Р; Лист: 28; Листов:
Проверил		Веберникова			03.24		
Н. контр.		Усцов			03.24	Фрагменты планов и развертки стен чердака по осям 4с/Ас-Фс	KVADRAT АРХИТЕКТУРНАЯ СТУДИЯ
ГИП		Шаболин			03.24		

Формат А0


Согласовано

Инв.№ подл. | Подп. и дата | Взам.инв.№


Фрагмент кладочного плана 2-3 этажа по осям 1с-4с/Ас (тычковый ряд кладки)

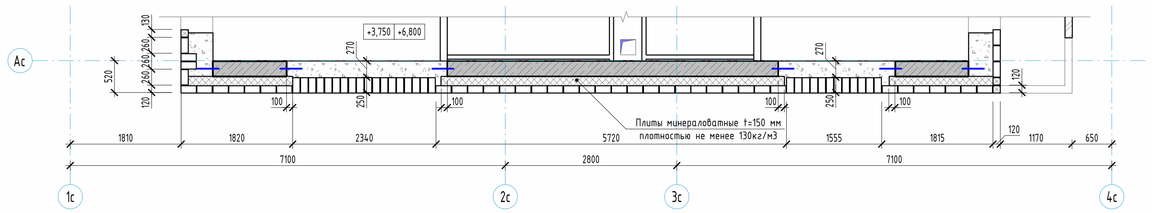


Фрагмент кладочного плана 2-3 этажа по осям 1с-4с/Ас (1 ряд кладки)

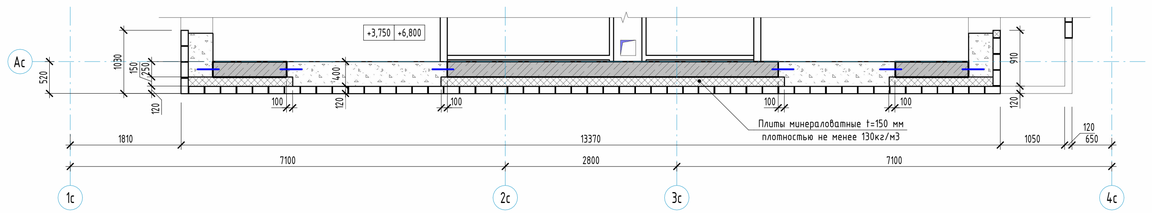


Фрагмент кладочного плана 1 этажа по осям 1с-4с/Ас (тычковый ряд кладки)

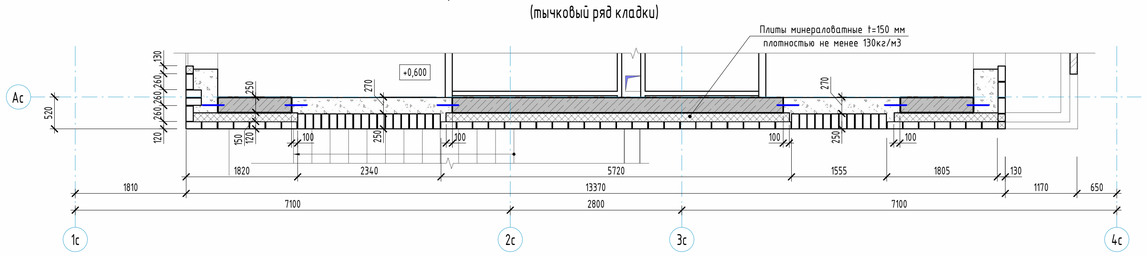

Фрагмент кладочного плана 1 этажа по осям 1с-4с/Ас (1 ряд кладки)

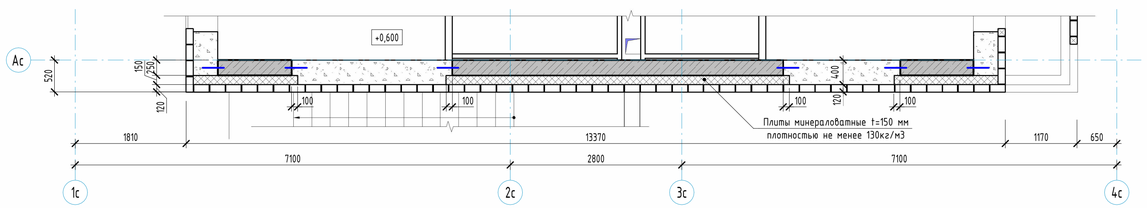


Развертки стен 1-3 этажа по осям 1с-4с/Ас (М 1:50)

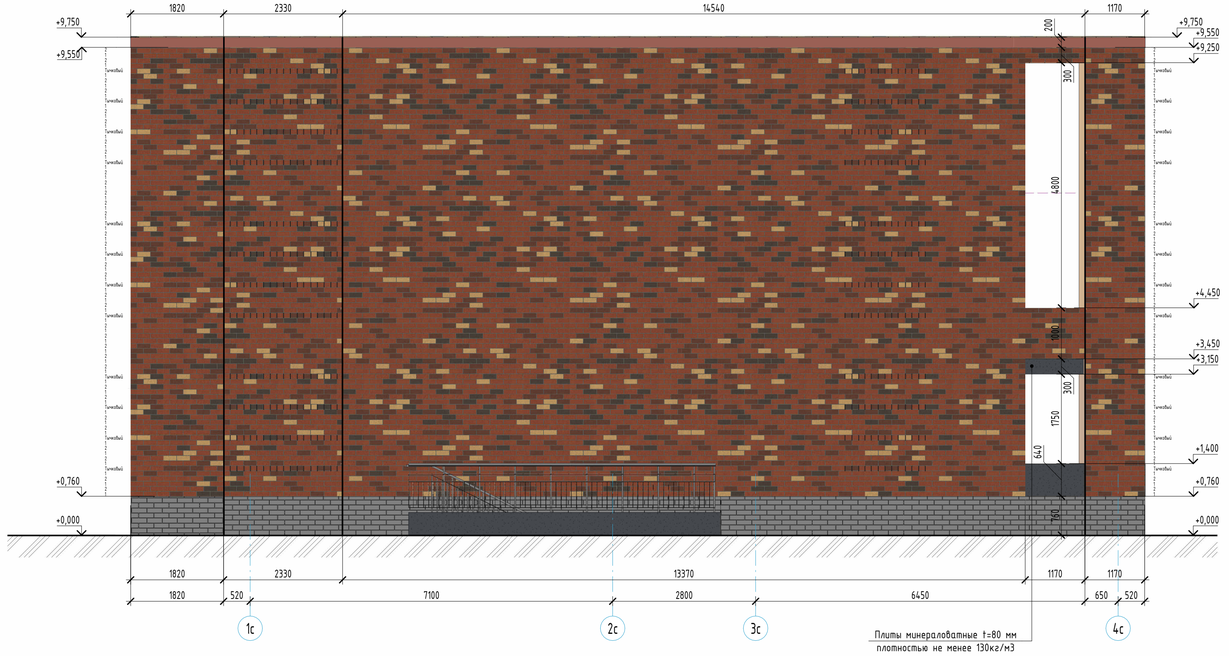

Условные обозначения:

1. Облицовочный кирпич Цвет - RAL8025 (шоколад)
2. Облицовочный кирпич Цвет - RAL3012 (мокко)
3. Облицовочный кирпич Цвет - RAL1034 (красный)
4. Облицовочный кирпич Цвет - RAL1014 (желтый)
5. Облицовочный кирпич Цвет - RAL9001 (светлый)
6. Штукатурка декоративная фасадная Цвет - RAL 7024
7. Штукатурка декоративная фасадная с рисунком под текстуру дерева, Цвет - Marill 85 (L81, C20,H74), бежевый
8. Покраска плит перекрытий по каталогу CAPAROL 3D-System PLUS Цвет - Magma 70 (L48,C26,H37), красный
9. Покраска плит перекрытий по каталогу CAPAROL 3D-System PLUS Цвет - Onyx 135 (L78,C26,H70), желтый
10. Покраска плит перекрытий по каталогу CAPAROL 3D-System PLUS Цвет - Marill 85 (L81,C20,H74), бежевый
11. Бетонный камень "Берит" Цвет - серый

Компоновочная схема

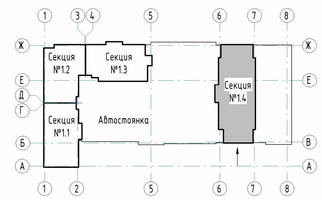

Примечания:
1. Общие указания см. л. 1.1-1.2.
2. Основные примечания см. л. 2.
3. Ведомость материалов наружной отделки фасадов см. л. 4.
4. Ведомость теплоизоляционных материалов фасадов см. л. 4.
5. Армирование наружных стен показано условно. Узлы по армированию наружных стен см. л. 18, ш. 23-08-05-1.4-АР1.
6. Ведомость материалов облицовочного кирпича 1-3 этажей, см. лист 5.

							23-08-05-1.4-АР3		
							Жилая застройка в квартале улиц Блюхера - Раевского - Комбузовская - Студенческая в г. Екатеринбурге. Блок №7		
Изм.	Колуч.	Лист	№ док.	Подпись	Дата				
Разработал		Челарская			03.24		Секция 1.4	Стадия	Лист	Листов
Проверил		Ведерникова			03.24			Р	29	
Н. контр.		Усцов			03.24		Фрагменты планов и развертки стен 1-3 этажей по осям 1с-4с/Ас	KVADRAT АРХИТЕКТУРНАЯ СТУДИЯ		
ГИП		Шабалин			03.24					

Формат А1


Согласовано

Взам. инв. №


Подп. и дата

Инв. № подл.


Фрагмент кладочного плана 4-5 этажа по осям 1с-4с/Ас (тычковый ряд кладки)

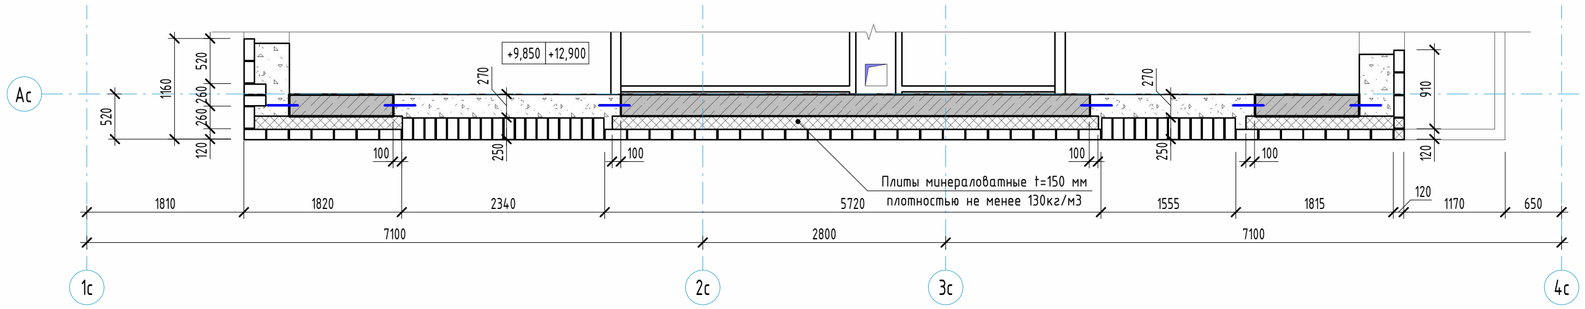

Фрагмент кладочного плана 4-5 этажа по осям 1с-4с/Ас (1 ряд кладки)

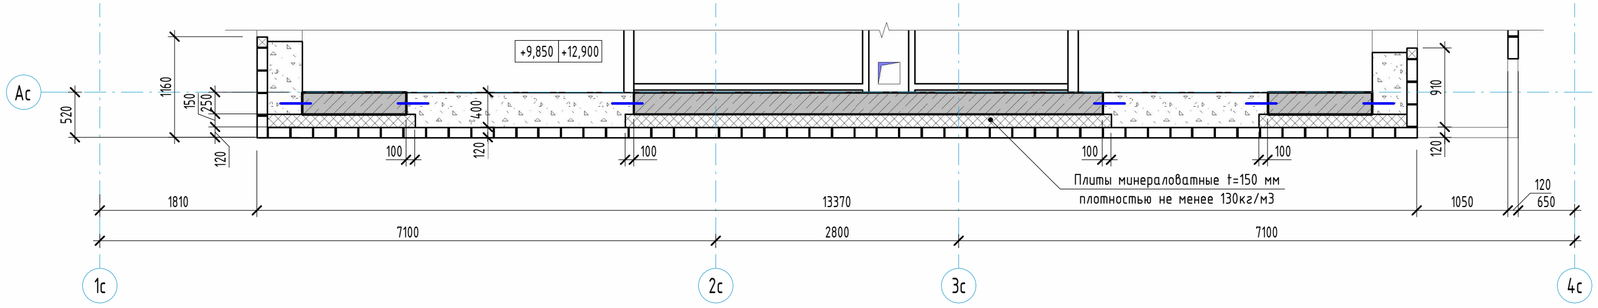


Развертки стен 4-5 этажа по осям 1с-4с/Ас (М 1:50)

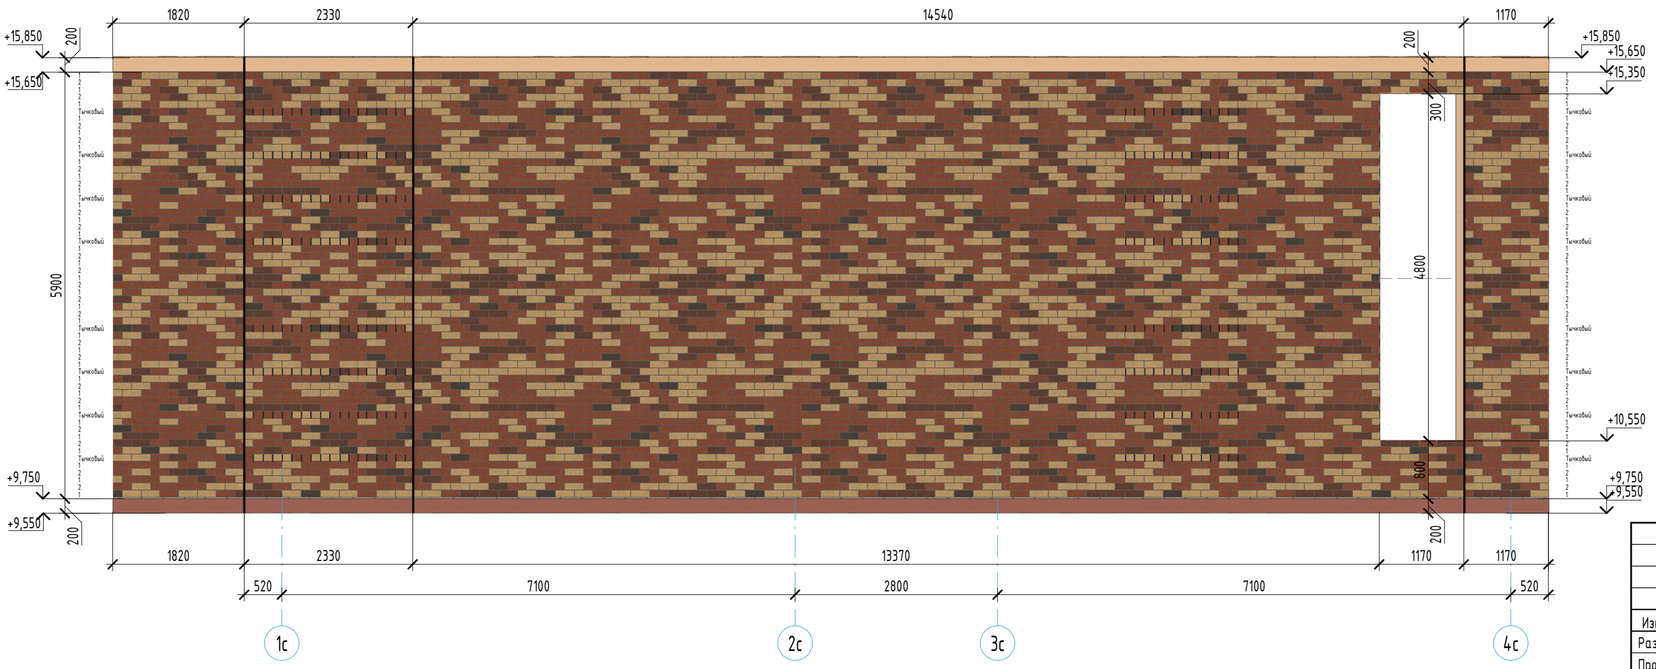

Условные обозначения:

1. Облицовочный кирпич
   Цвет - RAL8025 (шоколад)
2. Облицовочный кирпич
   Цвет - RAL3012 (мокко)
3. Облицовочный кирпич
   Цвет - RAL1034 (красный)
4. Облицовочный кирпич
   Цвет - RAL1014 (желтый)
5. Облицовочный кирпич
   Цвет - RAL9001 (светлый)
6. Штукатурка декоративная фасадная
   Цвет - RAL 7024
7. Штукатурка декоративная фасадная
   с рисунком под текстуру дерева, Цвет - Marill 85 (L81, C20,H74), бежевый
8. Покраска плит перекрытий по каталогу CAPAROL 3D-System PLUS
   Цвет - Magma 70 (L48,C26,H37), красный
9. Покраска плит перекрытий по каталогу CAPAROL 3D-System PLUS
   Цвет - Onyx 135 (L78,C26,H70), желтый
10. Покраска плит перекрытий по каталогу CAPAROL 3D-System PLUS
    Цвет - Marill 85 (L81,C20,H74), бежевый
11. Бетонный камень "Берит"
    Цвет - серый

Компоновочная схема

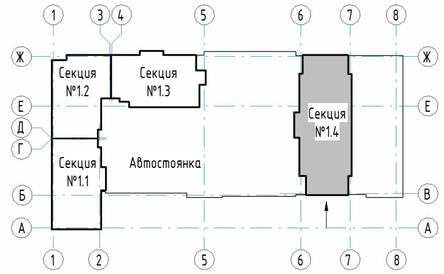

Примечания:
1. Общие указания см. л. 1.1-1.2.
2. Основные примечания см. л. 2.
3. Ведомость материалов наружной отделки фасадов см. л. 4.
4. Ведомость теплоизоляционных материалов фасадов см. л. 4.
5. Армирование наружных стен показано условно. Узлы по армированию наружных стен см. л. 18, ш. 23-08-05-1.4-АР1.
6. Ведомость материалов облицовочного кирпича 4-5 этажей, см. лист 7.

Изм.	Кол.уч.	Лист	№ док.	Подпись	Дата
Разработал		Челарская			03.24
Проверил		Ведерникова			03.24
Н. контр.		Усцов			03.24
ГИП		Шабалин			03.24

23-08-05-1.4-АР3

Жилая застройка в квартале улиц Блюхера - Раевского - Комбузовская - Студенческая в г. Екатеринбурге. Блок №7

Секция 1.4

Стадия	Лист	Листов
Р	30	

Фрагменты планов и развертки стен 4-5 этажа по осям 1с-4с/Ас

KVADRAT АРХИТЕКТУРНАЯ СТУДИЯ

Формат А2


Согласовано

Взам. инв. №


Подп. и дата

Инв. № подл.


Фрагмент кладочного плана 6-7 этажа по осям 1с-4с/Ас
(аналогично для 8-9 этажа по осям 1с-4с/Ас)
(тычковый ряд кладки)

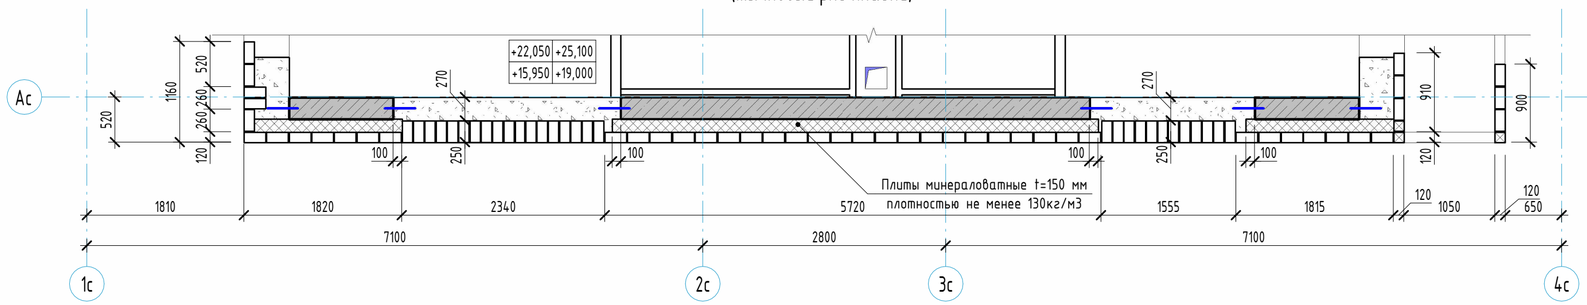

Фрагмент кладочного плана 6-7 этажа по осям 1с-4с/Ас
(аналогично для 8-9 этажа по осям 1с-4с/Ас)
(1 ряд кладки)

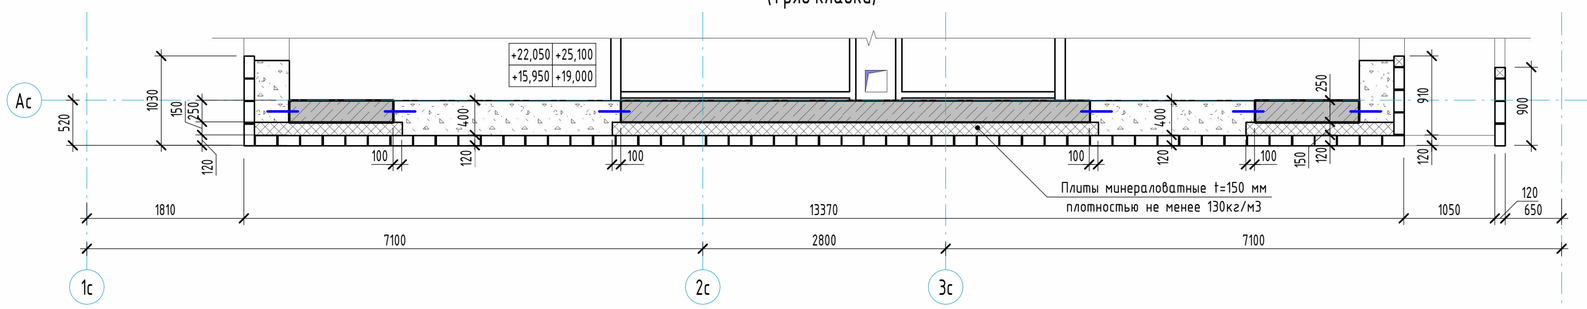


Развертки стен 6-7 этажа по осям 1с-4с/Ас (М 1:50)
(аналогично для 8-9 этажа по осям 1с-4с/Ас)

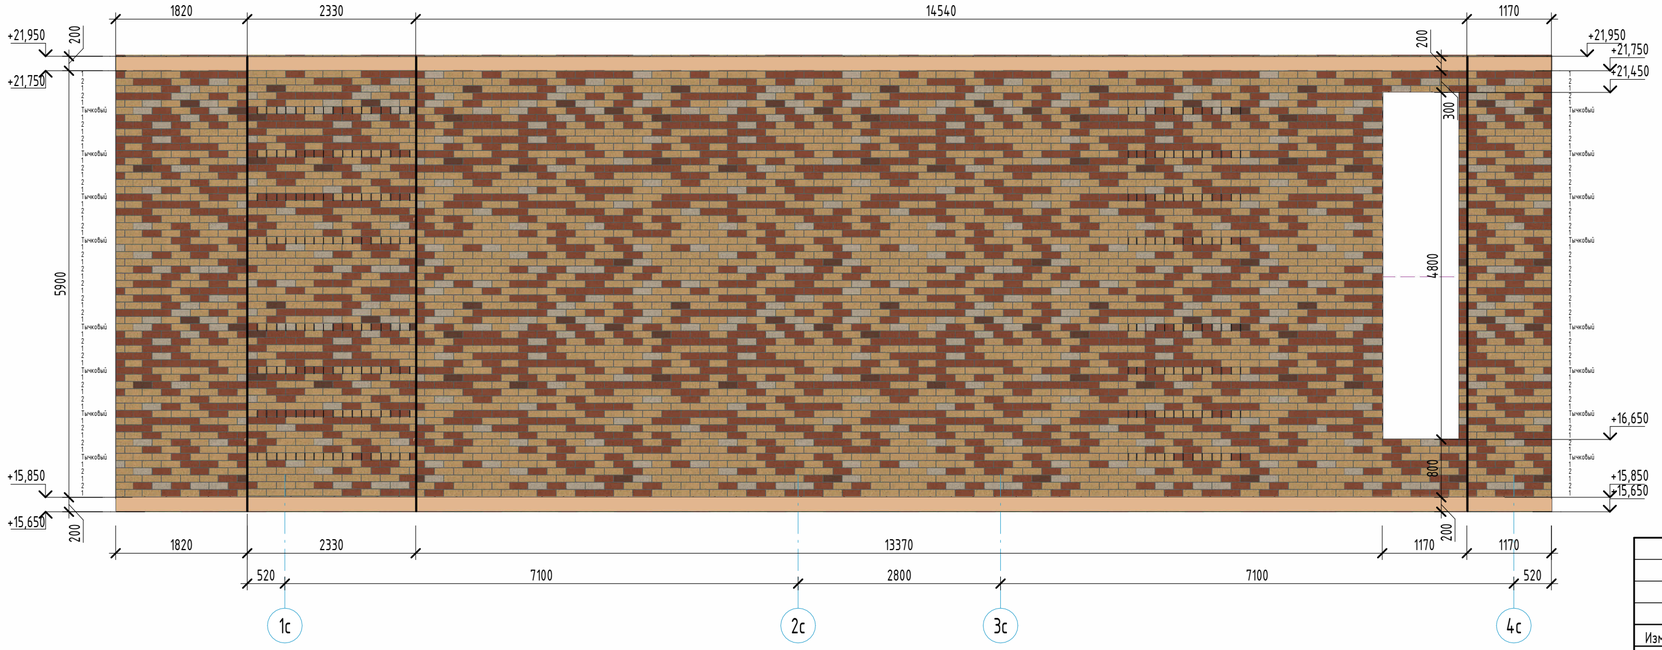

Условные обозначения:

1. Облицовочный кирпич
   Цвет - RAL8025 (шоколад)
2. Облицовочный кирпич
   Цвет - RAL3012 (мокко)
3. Облицовочный кирпич
   Цвет - RAL1034 (красный)
4. Облицовочный кирпич
   Цвет - RAL1014 (желтый)
5. Облицовочный кирпич
   Цвет - RAL9001 (светлый)
6. Штукатурка декоративная фасадная
   Цвет - RAL 7024
7. Штукатурка декоративная фасадная
   с рисунком под текстуру дерева, Цвет - Marill 85 (L81, C20,H74), бежевый
8. Покраска плит перекрытий по каталогу CAPAROL 3D-System PLUS
   Цвет - Magma 70 (L48,C26,H37), красный
9. Покраска плит перекрытий по каталогу CAPAROL 3D-System PLUS
   Цвет - Onyx 135 (L78,C26,H70), желтый
10. Покраска плит перекрытий по каталогу CAPAROL 3D-System PLUS
    Цвет - Marill 85 (L81,C20,H74), бежевый
11. Бетонный камень "Берит"
    Цвет - серый

Компоновочная схема

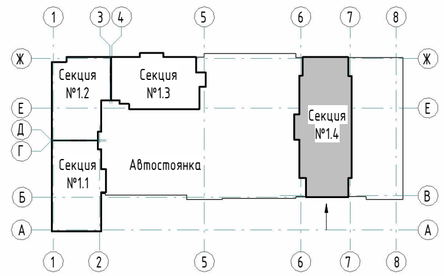

Примечания:
1. Общие указания см. л. 1.1-1.2.
2. Основные примечания см. л. 2.
3. Ведомость материалов наружной отделки фасадов см. л. 4.
4. Ведомость теплоизоляционных материалов фасадов см. л. 4.
5. Армирование наружных стен показано условно. Узлы по армированию наружных стен см. л. 18, ш. 23-08-05-1.4-АР1.
6. Ведомость материалов облицовочного кирпича 6-9 этажей, см. лист 8.

						23-08-05-1.4-АР3
						Жилая застройка в квартале улиц Блюхера - Раевского - Комвузовская - Студенческая в г. Екатеринбурге. Блок №7
Изм.	Кол.уч.	Лист	№ док.	Подпись	Дата	
Разработал		Челарская			03.24	Секция 1.4
Проверил		Ведерникова			03.24	
Н. контр.		Усцов			03.24	Фрагменты планов и развертки стен 6-7 этажа по осям 1с-4с/Ас (аналогично для 8-9 этажа по осям 1с-4с/Ас)
ГИП		Шабалин			03.24	

Стадия	Лист	Листов
Р	31	

KVADRAT
АРХИТЕКТУРНАЯ СТУДИЯ

Формат А2


Согласовано

Взам. инв. №


Подп. и дата

Инв. № подл.


Фрагмент кладочного плана 10-11 этажа по осям 1с-4с/Ас
(аналогично для 12-13 и 14-15 этажа по осям 1с-4с/Ас)
(тычковый ряд кладки)

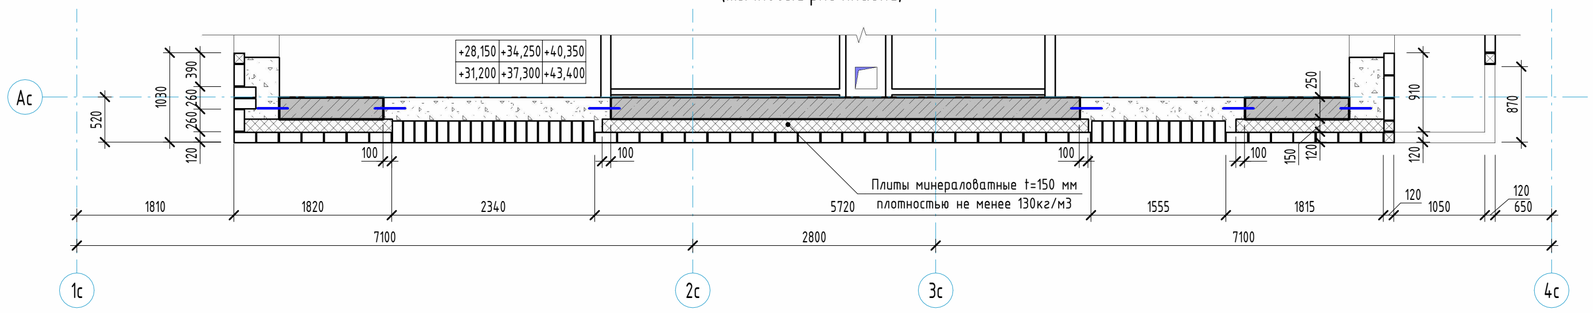

Фрагмент кладочного плана 10-11 этажа по осям 1с-4с/Ас
(аналогично для 12-13 и 14-15 этажа по осям 1с-4с/Ас)
(1 ряд кладки)

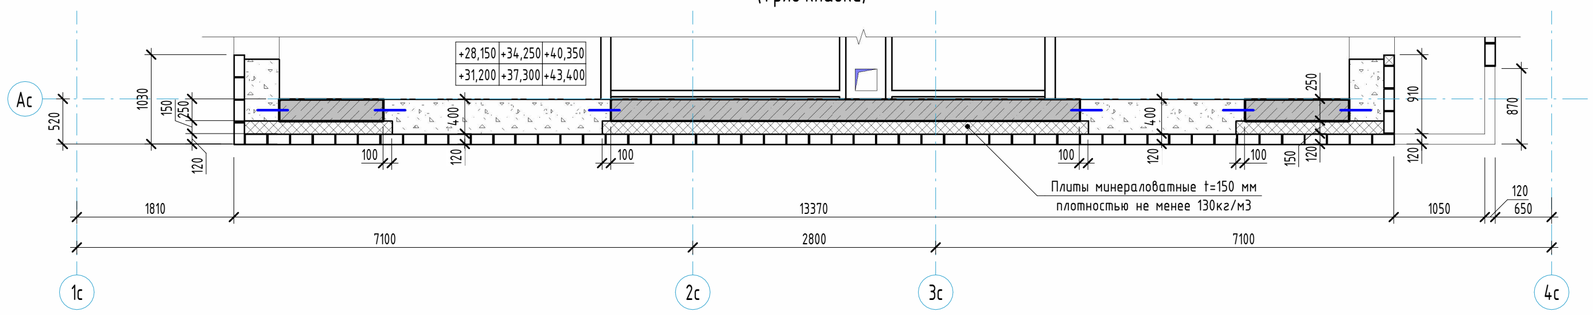


Развертки стен 10-11 этажа по осям 1с-4с/Ас (М 1:50)
(аналогично для 12-13, 14-15 этажа по осям 1с-4с/Ас)

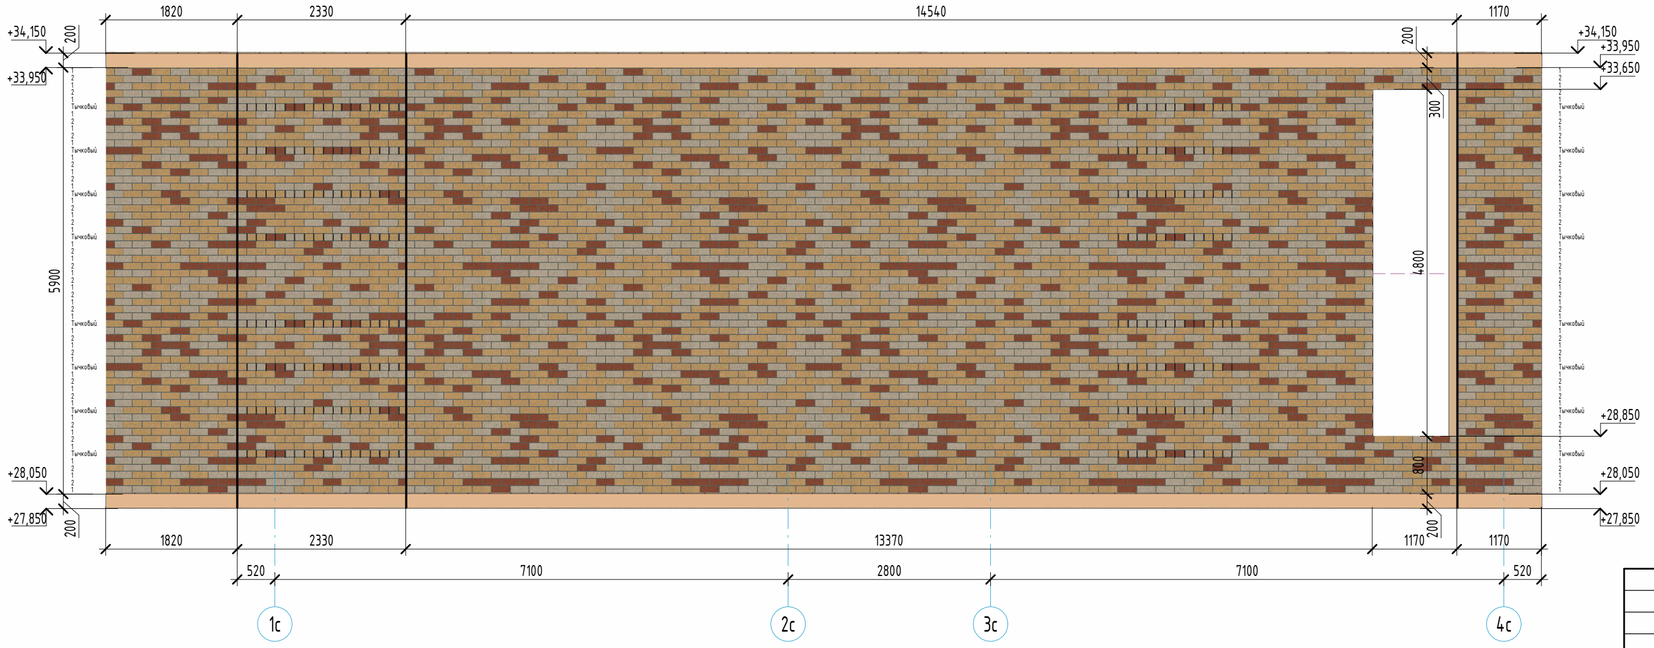

Условные обозначения:

1. Облицовочный кирпич
   Цвет - RAL8025 (шоколад)
2. Облицовочный кирпич
   Цвет - RAL3012 (мокко)
3. Облицовочный кирпич
   Цвет - RAL1034 (красный)
4. Облицовочный кирпич
   Цвет - RAL1014 (желтый)
5. Облицовочный кирпич
   Цвет - RAL9001 (светлый)
6. Штукатурка декоративная фасадная
   Цвет - RAL 7024
7. Штукатурка декоративная фасадная
   с рисунком под текстуру дерева, Цвет - Marill 85 (L81, C20,H74), бежевый
8. Покраска плит перекрытий по каталогу CAPAROL 3D-System PLUS
   Цвет - Magma 70 (L48,C26,H37), красный
9. Покраска плит перекрытий по каталогу CAPAROL 3D-System PLUS
   Цвет - Onyx 135 (L78,C26,H70), желтый
10. Покраска плит перекрытий по каталогу CAPAROL 3D-System PLUS
    Цвет - Marill 85 (L81,C20,H74), бежевый
11. Бетонный камень "Берит"
    Цвет - серый

Компоновочная схема

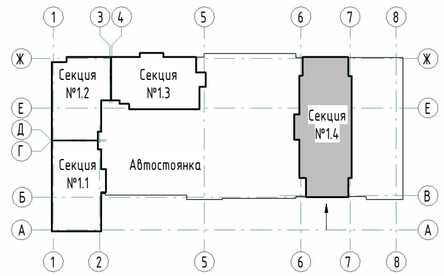

Примечания:
1. Общие указания см. л. 1.1-1.2.
2. Основные примечания см. л. 2.
3. Ведомость материалов наружной отделки фасадов см. л. 4.
4. Ведомость теплоизоляционных материалов фасадов см. л. 4.
5. Армирование наружных стен показано условно. Узлы по армированию наружных стен см. л. 18, ш. 23-08-05-1.4-АР1.
6. Ведомость материалов облицовочного кирпича 10-15 этажей, см. лист 10.

Изм.	Кол.уч.	Лист	№ док.	Подпись	Дата
Разработал		Челарская			03.24
Проверил		Ведерникова			03.24
Н. контр.		Усцов			03.24
ГИП		Шабалин			03.24

23-08-05-1.4-АР3

Жилая застройка в квартале улиц Блюхера - Раевского - Комвузовская - Студенческая в г. Екатеринбурге. Блок №7

Секция 1.4

Стадия	Лист	Листов
Р	32	

Фрагменты планов и развертки стен 10-11 этажа по осям 1с-4с/Ас (аналогично для 12-13, 14-15 этажа по осям 1с-4с/Ас)

KVADRAT
АРХИТЕКТУРНАЯ СТУДИЯ

Согласовано


Взам. инв. №

Подп. и дата


Инв. № подл.

Формат А2


Фрагмент кладочного плана 16-17 этажа по осям 1с-4с/Ас
(аналогично для 18-19 этажа по осям 1с-4с/Ас)
(тычковый ряд кладки)

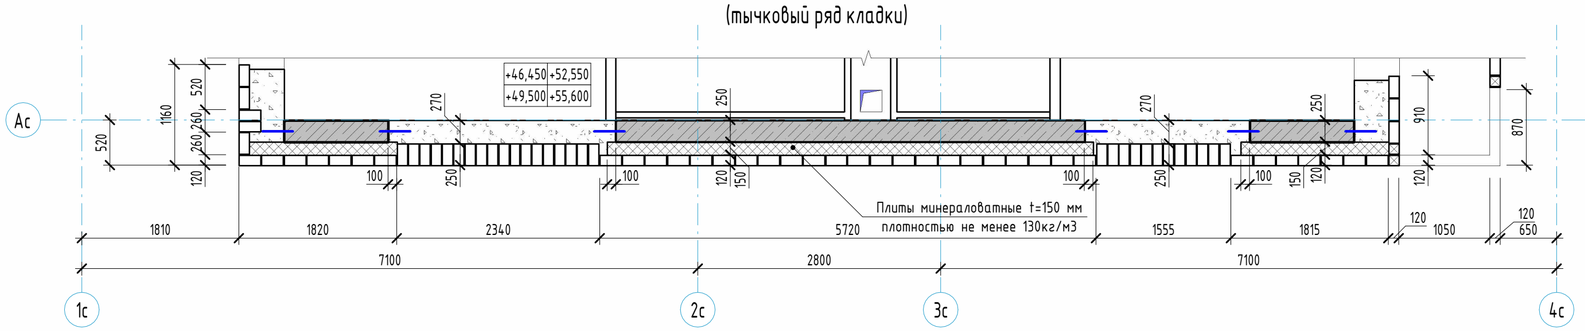

Фрагмент кладочного плана 16-17 этажа по осям 1с-4с/Ас
(аналогично для 18-19 этажа по осям 1с-4с/Ас)
(1 ряд кладки)

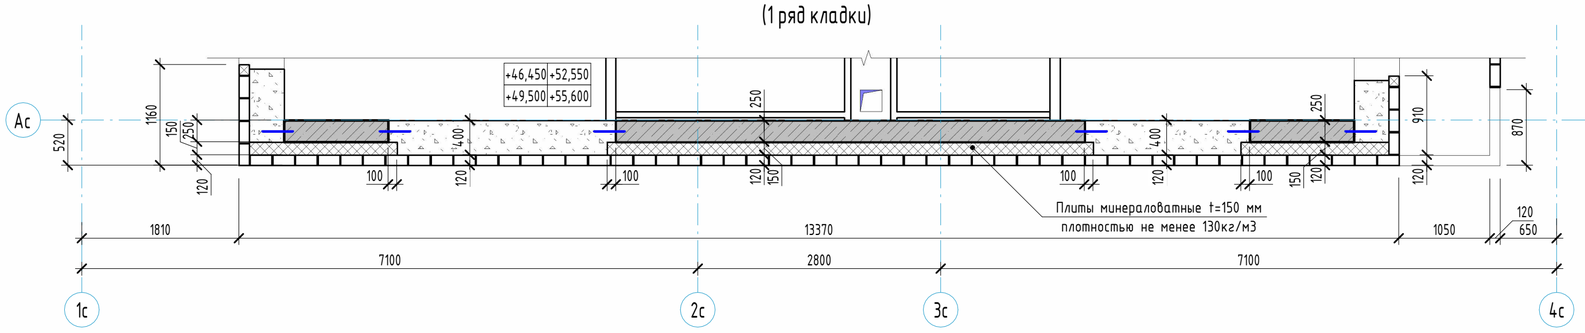


Развертки стен 16-17 этажа по осям 1с-4с/Ас (М 1:50)
(аналогично для 18-19 этажа по осям 1с-4с/Ас)

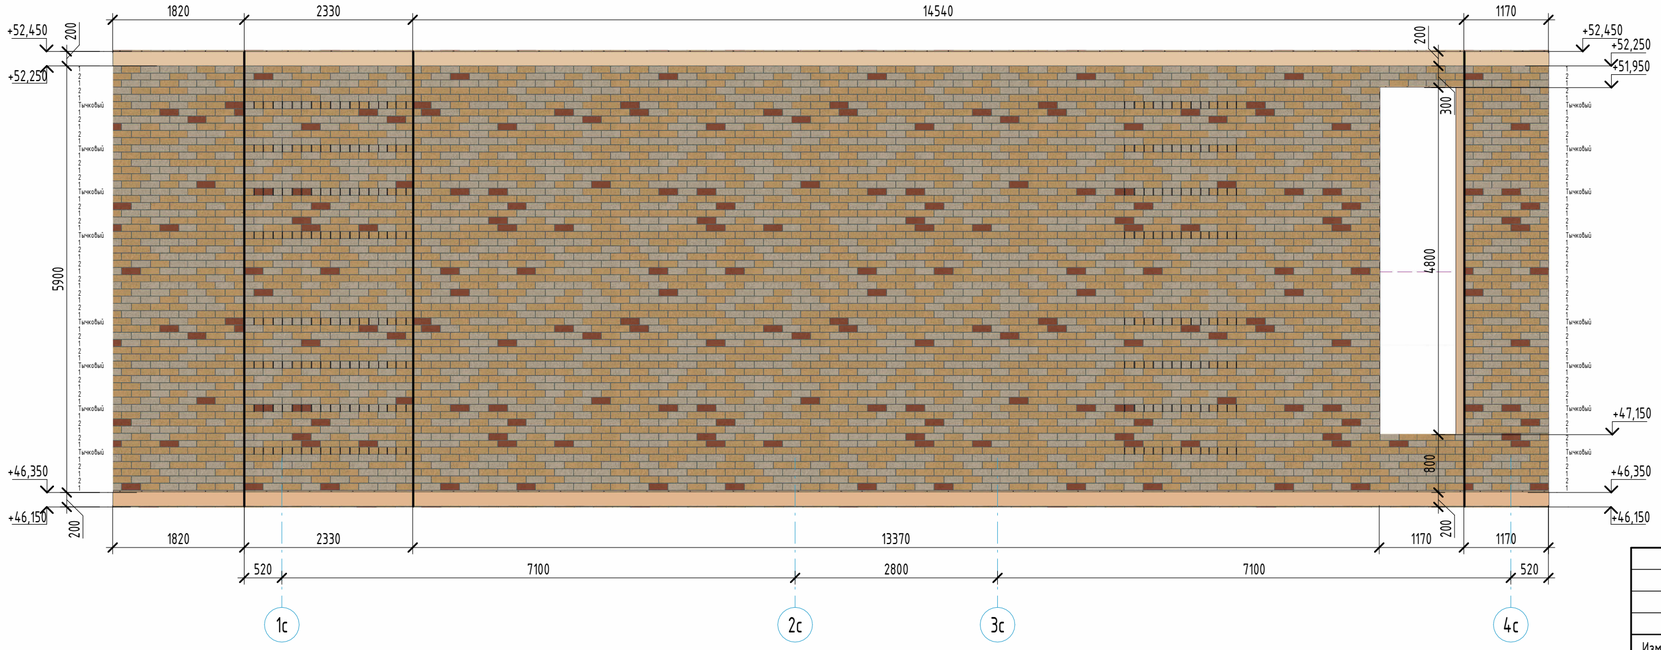

Условные обозначения:

1. Облицовочный кирпич
   Цвет - RAL8025 (шоколад)
2. Облицовочный кирпич
   Цвет - RAL3012 (мокко)
3. Облицовочный кирпич
   Цвет - RAL1034 (красный)
4. Облицовочный кирпич
   Цвет - RAL1014 (желтый)
5. Облицовочный кирпич
   Цвет - RAL9001 (светлый)
6. Штукатурка декоративная фасадная
   Цвет - RAL 7024
7. Штукатурка декоративная фасадная
   с рисунком под текстуру дерева, Цвет - Marill 85 (L81, C20,H74), бежевый
8. Покраска плит перекрытий по каталогу CAPAROL 3D-System PLUS
   Цвет - Magma 70 (L48,C26,H37), красный
9. Покраска плит перекрытий по каталогу CAPAROL 3D-System PLUS
   Цвет - Onyx 135 (L78,C26,H70), желтый
10. Покраска плит перекрытий по каталогу CAPAROL 3D-System PLUS
    Цвет - Marill 85 (L81,C20,H74), бежевый
11. Бетонный камень "Берит"
    Цвет - серый

Компоновочная схема

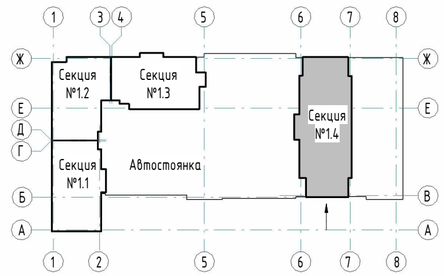

Примечания:
1. Общие указания см. л. 1.1-1.2.
2. Основные примечания см. л. 2.
3. Ведомость материалов наружной отделки фасадов см. л. 4.
4. Ведомость теплоизоляционных материалов фасадов см. л. 4.
5. Армирование наружных стен показано условно. Узлы по армированию наружных стен см. л. 18, ш. 23-08-05-1.4-АР1.
6. Ведомость материалов облицовочного кирпича 16-19 этажей, см. лист 12.

						23-08-05-1.4-АР3	
						Жилая застройка в квартале улиц Блюхера - Раевского - Комвузовская - Студенческая в г. Екатеринбурге. Блок №7	
Изм.	Кол.уч.	Лист	№ док.	Подпись	Дата		
Разработал		Челарская			03.24	Секция 1.4	Стадия: Р; Лист: 33; Листов:
Проверил		Ведерникова			03.24		
Н. контр.		Усцов			03.24	Фрагменты планов и развертки стен 16-17 этажа по осям 1с-4с/Ас (аналогично для 18-19 этажа по осям 1с-4с/Ас)	KVADRAT АРХИТЕКТУРНАЯ СТУДИЯ
ГИП		Шабалин			03.24		

Согласовано


Взам. инв. №

Подп. и дата


Инв. № подл.

Формат А2


Фрагмент кладочного плана 20-21 этажа по осям 1с-4с/Ас (тычковый ряд кладки)

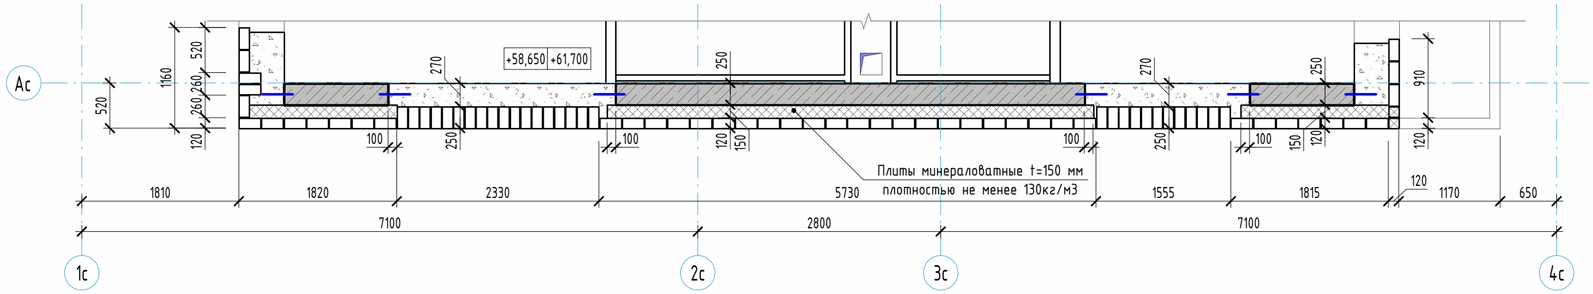

Фрагмент кладочного плана 20-21 этажа по осям 1с-4с/Ас (1 ряд кладки)

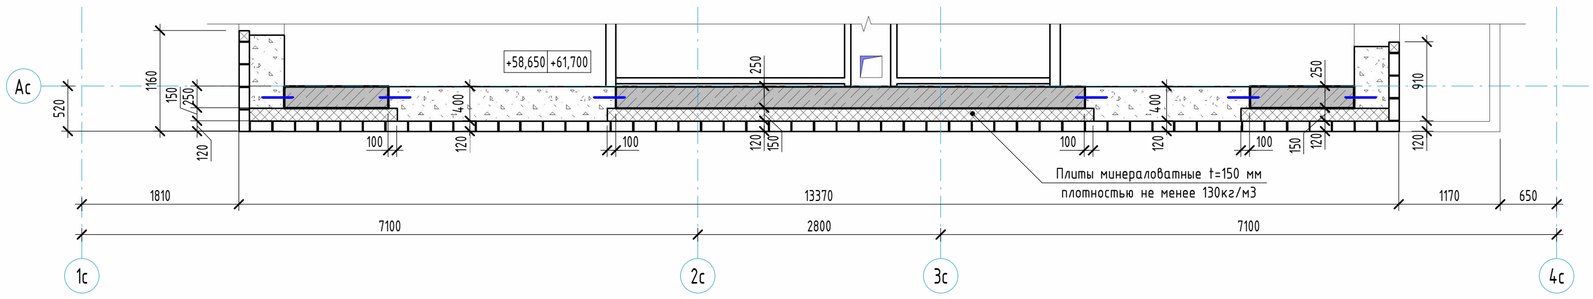


Развертки стен 20-21 этажа по осям 1с-4с/Ас (М 1:50)

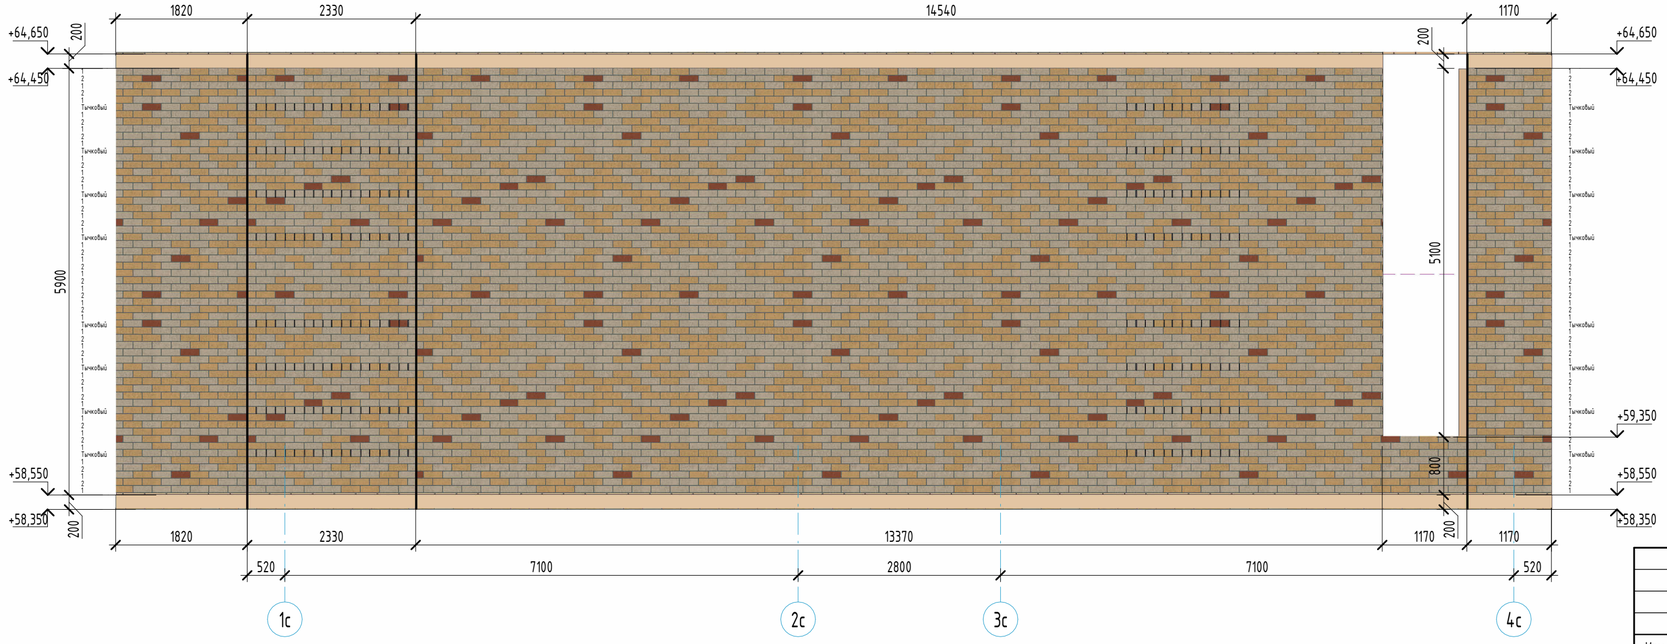

Условные обозначения:

1. Облицовочный кирпич
   Цвет - RAL8025 (шоколад)
2. Облицовочный кирпич
   Цвет - RAL3012 (мокко)
3. Облицовочный кирпич
   Цвет - RAL1034 (красный)
4. Облицовочный кирпич
   Цвет - RAL1014 (желтый)
5. Облицовочный кирпич
   Цвет - RAL9001 (светлый)
6. Штукатурка декоративная фасадная
   Цвет - RAL 7024
7. Штукатурка декоративная фасадная
   с рисунком под текстуру дерева, Цвет - Marill 85 (L81, C20,H74), бежевый
8. Покраска плит перекрытий по каталогу CAPAROL 3D-System PLUS
   Цвет - Magma 70 (L48,C26,H37), красный
9. Покраска плит перекрытий по каталогу CAPAROL 3D-System PLUS
   Цвет - Onyx 135 (L78,C26,H70), желтый
10. Покраска плит перекрытий по каталогу CAPAROL 3D-System PLUS
    Цвет - Marill 85 (L81,C20,H74), бежевый
11. Бетонный камень "Берит"
    Цвет - серый

Компоновочная схема

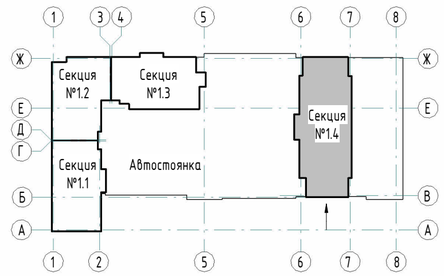

Примечания:
1. Общие указания см. л. 1.1-1.2.
2. Основные примечания см. л. 2.
3. Ведомость материалов наружной отделки фасадов см. л. 4.
4. Ведомость теплоизоляционных материалов фасадов см. л. 4.
5. Армирование наружных стен показано условно. Узлы по армированию наружных стен см. л. 18, ш. 23-08-05-1.4-АР1.
6. Ведомость материалов облицовочного кирпича 20-21 этажей, см. лист 13.

Изм.	Кол.уч.	Лист	№ док.	Подпись	Дата
Разработал		Челарская			03.24
Проверил		Ведерникова			03.24
Н. контр.		Усцов			03.24
ГИП		Шабалин			03.24

23-08-05-1.4-АР3

Жилая застройка в квартале улиц Блюхера - Раевского - Комвузовская - Студенческая в г. Екатеринбурге. Блок №7

Секция 1.4

Стадия	Лист	Листов
Р	34	

Фрагменты планов и развертки стен 20-21 этажа по осям 1с-4с/Ас

KVADRAT
АРХИТЕКТУРНАЯ СТУДИЯ

Формат А2


Согласовано

Взам. инв. №


Подп. и дата

Инв. № подл.


Фрагмент кладочного плана 22-23 этажа по осям 1с-4с/Ас
(аналогично для 24-25 этажа по осям 1с-4с/Ас)
(тычковый ряд кладки)

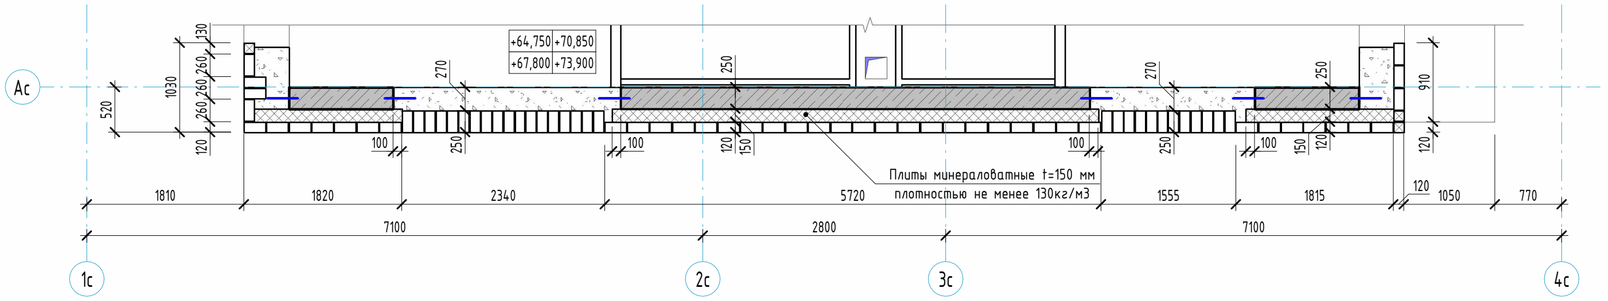

Фрагмент кладочного плана 22-23 этажа по осям 1с-4с/Ас
(аналогично для 24-25 этажа по осям 1с-4с/Ас)
(1 ряд кладки)

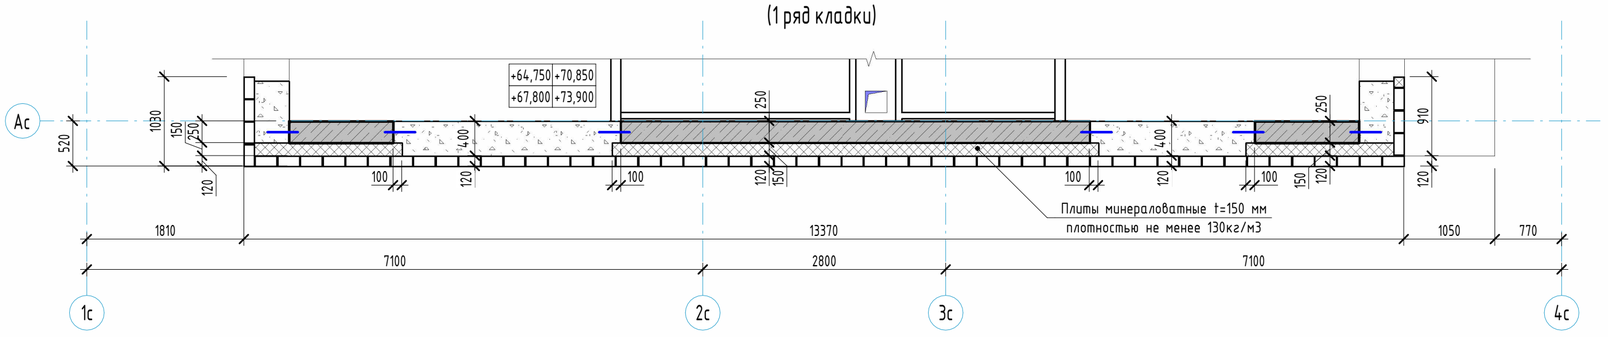


Развертки стен 22-23 этажа по осям 1с-4с/Ас (М 1:50)
(аналогично для 24-25 этажа по осям 1с-4с/Ас)

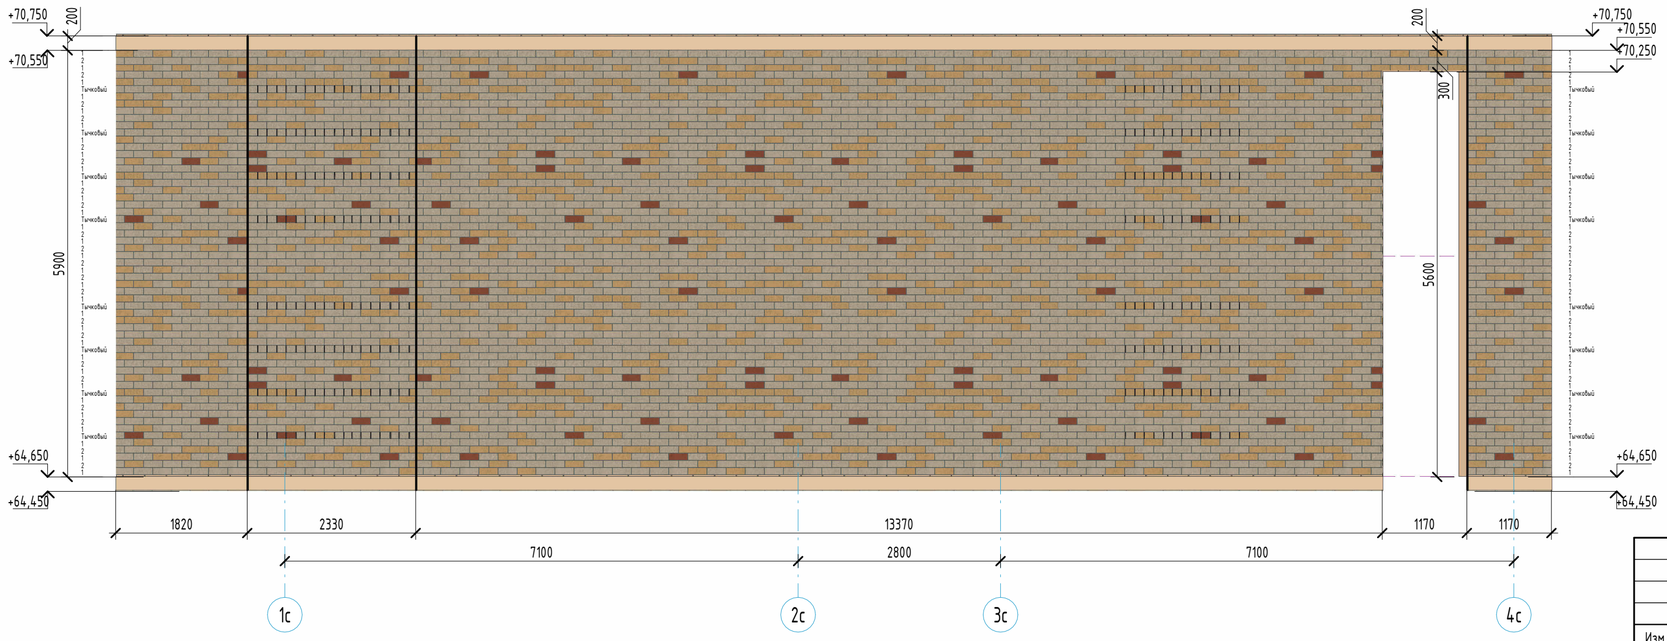

Условные обозначения:

1. Облицовочный кирпич
   Цвет - RAL8025 (шоколад)
2. Облицовочный кирпич
   Цвет - RAL3012 (мокко)
3. Облицовочный кирпич
   Цвет - RAL1034 (красный)
4. Облицовочный кирпич
   Цвет - RAL1014 (желтый)
5. Облицовочный кирпич
   Цвет - RAL9001 (светлый)
6. Штукатурка декоративная фасадная
   Цвет - RAL 7024
7. Штукатурка декоративная фасадная
   с рисунком под текстуру дерева, Цвет - Marill 85 (L81, C20,H74), бежевый
8. Покраска плит перекрытий по каталогу CAPAROL 3D-System PLUS
   Цвет - Magma 70 (L48,C26,H37), красный
9. Покраска плит перекрытий по каталогу CAPAROL 3D-System PLUS
   Цвет - Onyx 135 (L78,C26,H70), желтый
10. Покраска плит перекрытий по каталогу CAPAROL 3D-System PLUS
    Цвет - Marill 85 (L81,C20,H74), бежевый
11. Бетонный камень "Берит"
    Цвет - серый

Компоновочная схема

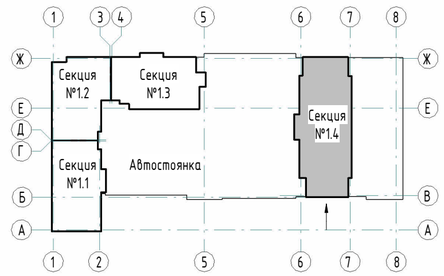

Примечания:
1. Общие указания см. л. 1.1-1.2.
2. Основные примечания см. л. 2.
3. Ведомость материалов наружной отделки фасадов см. л. 4.
4. Ведомость теплоизоляционных материалов фасадов см. л. 4.
5. Армирование наружных стен показано условно. Узлы по армированию наружных стен см. л. 18, ш. 23-08-05-1.4-АР1.
6. Ведомость материалов облицовочного кирпича 22-23 этажей, см. лист 14.
7. Ведомость материалов облицовочного кирпича 24-25 этажей, см. лист 15.

Изм.	Кол.уч.	Лист	№ док.	Подпись	Дата
Разработал		Челарская			03.24
Проверил		Ведерникова			03.24
Н. контр.		Усцов			03.24
ГИП		Шабалин			03.24

23-08-05-1.4-АР3

Жилая застройка в квартале улиц Блюхера - Раевского - Комвузовская - Студенческая в г. Екатеринбурге. Блок №7

Секция 1.4

Стадия	Лист	Листов
Р	35	

Фрагменты планов и развертки стен 22-23 этажа по осям 1с-4с/Ас (аналогично для 24-25 этажа по осям 1с-4с/Ас)

KVADRAT
АРХИТЕКТУРНАЯ СТУДИЯ

Формат А2


Согласовано

Взам. инв. №


Подп. и дата

Инв. № подл.


Фрагмент кладочного плана чердака по осям 1с-4с/Ас (тычковый ряд кладки)

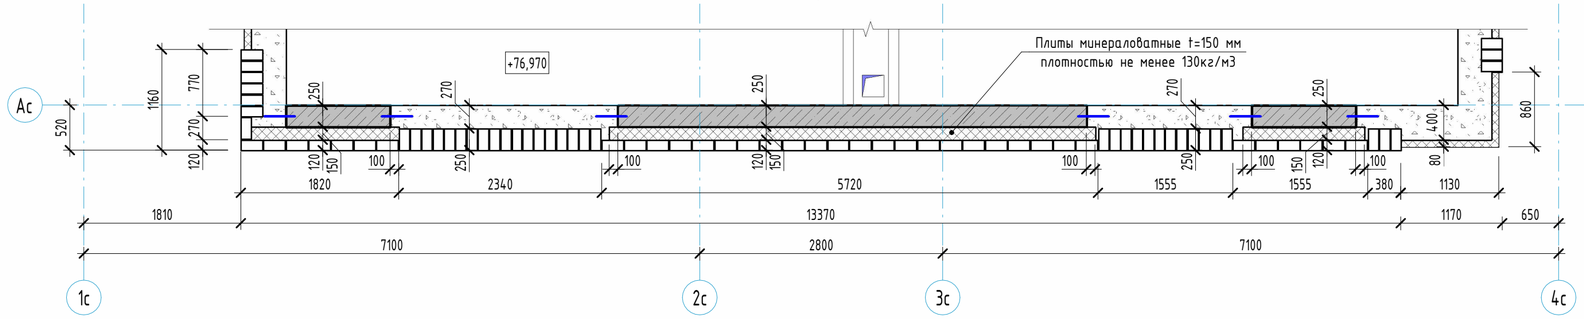

Фрагмент кладочного плана чердака по осям 1с-4с/Ас (1 ряд кладки)

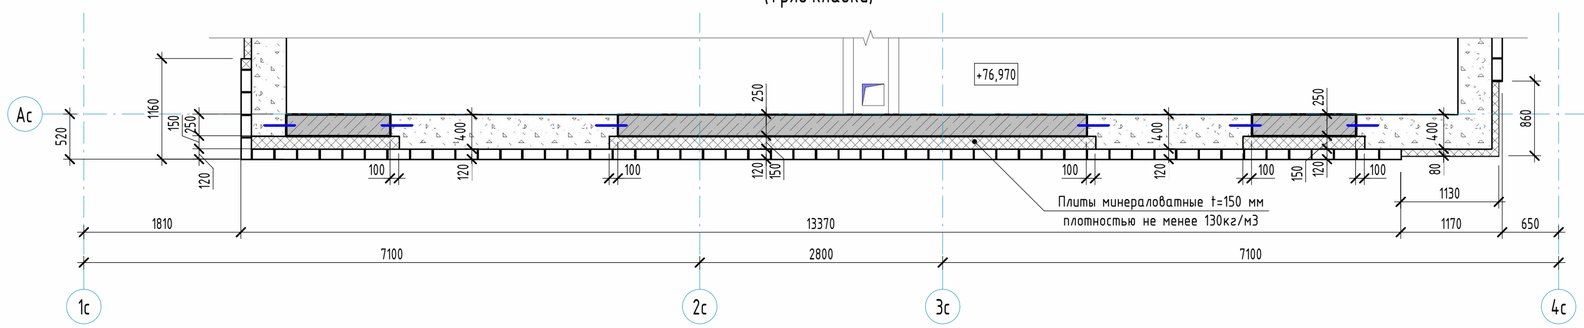


Развертки стен чердака и парапета кровли по осям 1с-4с/Ас (М 1:50)

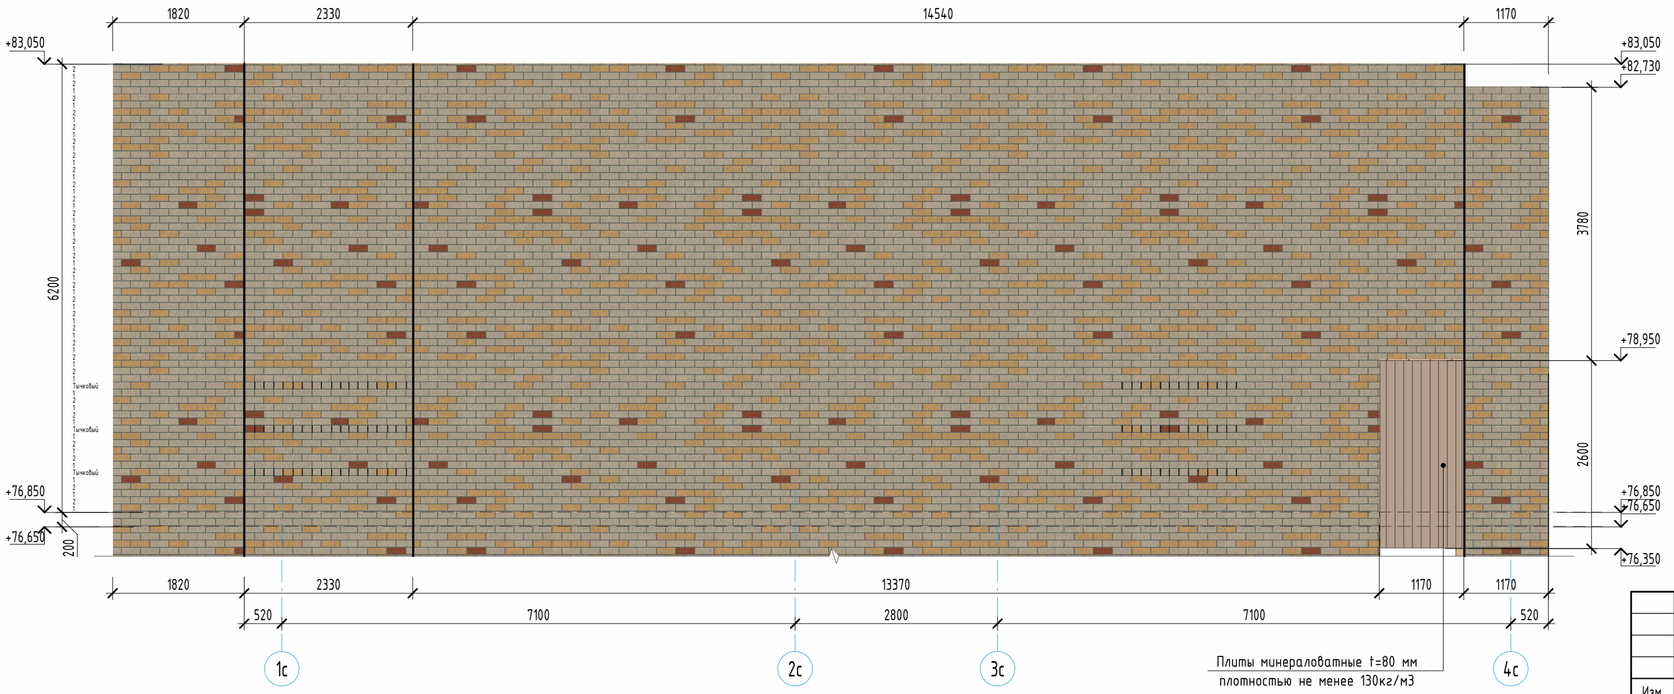

Условные обозначения:

1. Облицовочный кирпич
   Цвет - RAL8025 (шоколад)
2. Облицовочный кирпич
   Цвет - RAL3012 (мокко)
3. Облицовочный кирпич
   Цвет - RAL1034 (красный)
4. Облицовочный кирпич
   Цвет - RAL1014 (желтый)
5. Облицовочный кирпич
   Цвет - RAL9001 (светлый)
6. Штукатурка декоративная фасадная
   Цвет - RAL 7024
7. Штукатурка декоративная фасадная
   с рисунком под текстуру дерева, Цвет - Marill 85 (L81, C20,H74), бежевый
8. Покраска плит перекрытий по каталогу CAPAROL 3D-System PLUS
   Цвет - Magma 70 (L48,C26,H37), красный
9. Покраска плит перекрытий по каталогу CAPAROL 3D-System PLUS
   Цвет - Onyx 135 (L78,C26,H70), желтый
10. Покраска плит перекрытий по каталогу CAPAROL 3D-System PLUS
    Цвет - Marill 85 (L81,C20,H74), бежевый
11. Бетонный камень "Берит"
    Цвет - серый

Компоновочная схема

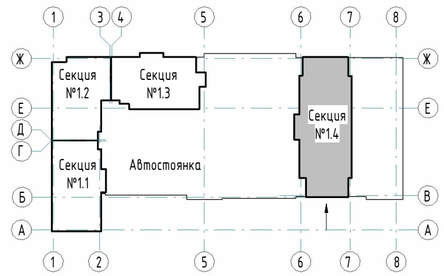

Примечания:
1. Общие указания см. л. 1.1-1.2.
2. Основные примечания см. л. 2.
3. Ведомость материалов наружной отделки фасадов см. л. 4.
4. Ведомость теплоизоляционных материалов фасадов см. л. 4.
5. Армирование наружных стен показано условно. Узлы по армированию наружных стен см. л. 18, ш. 23-08-05-1.4-АР1.
6. Ведомость материалов облицовочного кирпича 24-25 этажей, чердака и кровли, см. лист 15.

Изм.	Кол.уч.	Лист	№ док.	Подпись	Дата
Разработал		Челарская			03.24
Проверил		Ведерникова			03.24
Н. контр.		Усцов			03.24
ГИП		Шабалин			03.24

23-08-05-1.4-АР3

Жилая застройка в квартале улиц Блюхера - Раевского - Комвузовская - Студенческая в г. Екатеринбурге. Блок №7

Стадия	Лист	Листов
Р	36	

Секция 1.4

Фрагменты планов и развертки стен чердака по осям 1с-4с/Ас

KVADRAT
АРХИТЕКТУРНАЯ СТУДИЯ

Формат А2


Согласовано

Взам. инв. №


Подп. и дата

Инв. № подл.


Фрагмент кладочного плана 2-3 этажа по осям 1с-4с/Фс (тычковый ряд кладки)

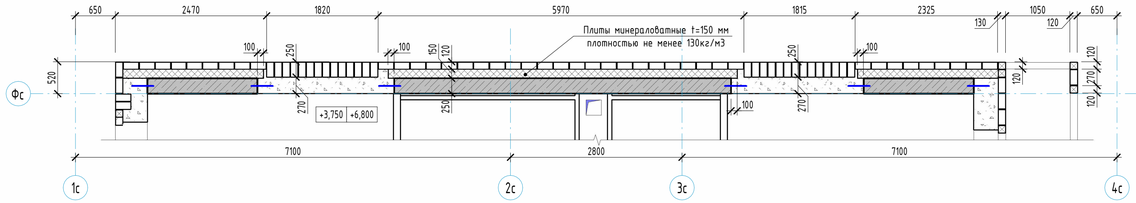


Фрагмент кладочного плана 2-3 этажа по осям 1с-4с/Фс (1 ряд кладки)

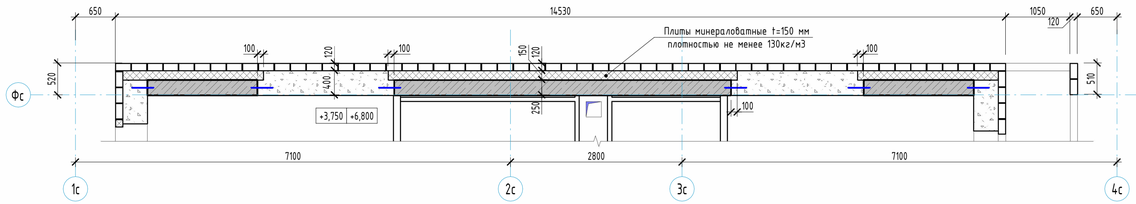


Фрагмент кладочного плана 1 этажа по осям 1с-4с/Фс (тычковый ряд кладки)

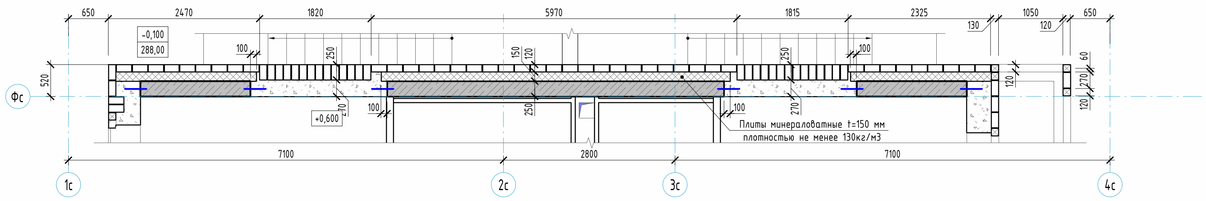

Фрагмент кладочного плана 1 этажа по осям 1с-4с/Фс (1 ряд кладки)

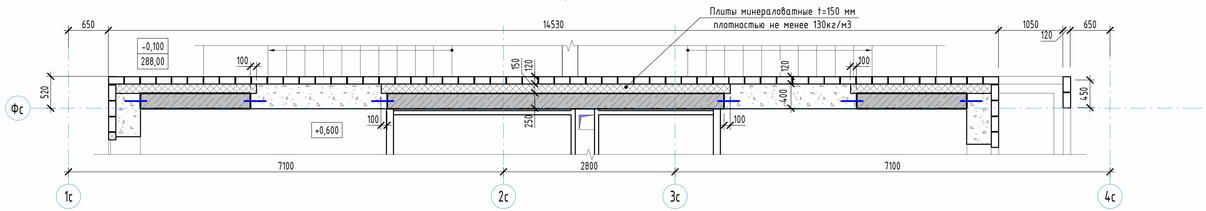


Развертки стен 1-3 этажа по осям 4с-1с/Фс (М 1:50)

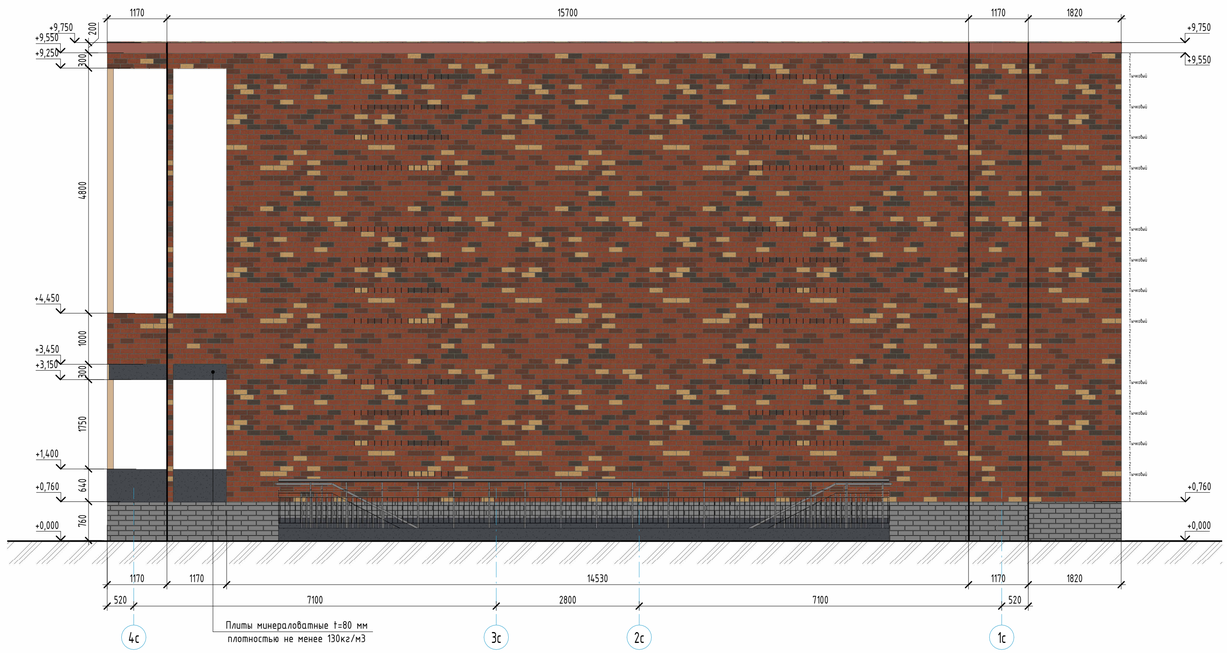

Условные обозначения:

1. Облицовочный кирпич Цвет - RAL8025 (шоколад)
2. Облицовочный кирпич Цвет - RAL3012 (мокко)
3. Облицовочный кирпич Цвет - RAL1034 (красный)
4. Облицовочный кирпич Цвет - RAL1014 (желтый)
5. Облицовочный кирпич Цвет - RAL9001 (светлый)
6. Штукатурка декоративная фасадная Цвет - RAL 7024
7. Штукатурка декоративная фасадная с рисунком под текстуру дерева, Цвет - Marill 85 (L81, C20,H74), бежевый
8. Покраска плит перекрытий по каталогу CAPAROL 3D-System PLUS Цвет - Magma 70 (L48,C26,H37), красный
9. Покраска плит перекрытий по каталогу CAPAROL 3D-System PLUS Цвет - Onyx 135 (L78,C26,H70), желтый
10. Покраска плит перекрытий по каталогу CAPAROL 3D-System PLUS Цвет - Marill 85 (L81,C20,H74), бежевый
11. Бетонный камень "Берит" Цвет - серый

Компоновочная схема

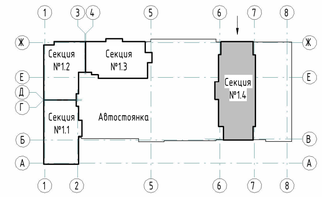

Примечания:
1. Общие указания см. л. 1.1-1.2.
2. Основные примечания см. л. 2.
3. Ведомость материалов наружной отделки фасадов см. л. 4.
4. Ведомость теплоизоляционных материалов фасадов см. л. 4.
5. Армирование наружных стен показано условно. Узлы по армированию наружных стен см. л. 18, ш. 23-08-05-1.4-АР1.
6. Ведомость материалов облицовочного кирпича 1-3 этажей, см. лист 5.

						23-08-05-1.4-АР3	
						Жилая застройка в квартале улиц Блюхера - Раевского - Комбузовская - Студенческая в г. Екатеринбурге. Блок №7	
Изм.	Колич.	Лист	№ док.	Подпись	Дата		
Разработал		Челарская			03.24	Секция 1.4	Стадия: Р; Лист: 37; Листов:
Проверил		Ведерникова			03.24		
Н. контр.		Усцов			03.24	Фрагменты планов и развертки стен 1-3 этажей по осям 1с-4с/Фс	KVADRAT АРХИТЕКТУРНАЯ СТУДИЯ
ГИП		Шабалин			03.24		

Формат А1


Согласовано

Взам. инв. №


Подп. и дата

Инв. № подл.


Фрагмент кладочного плана 4-5 этажа по осям 1с-4с/Фс (тычковый ряд кладки)

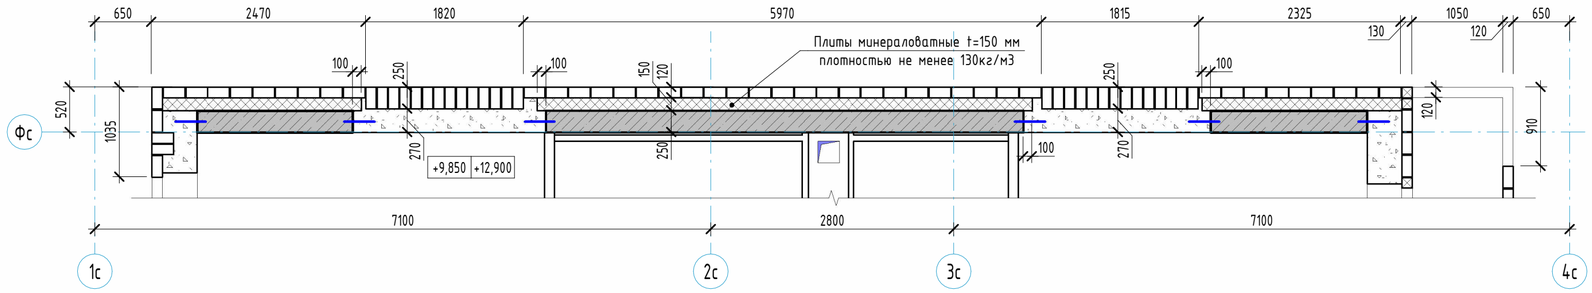

Фрагмент кладочного плана 4-5 этажа по осям 1с-4с/Фс (1 ряд кладки)

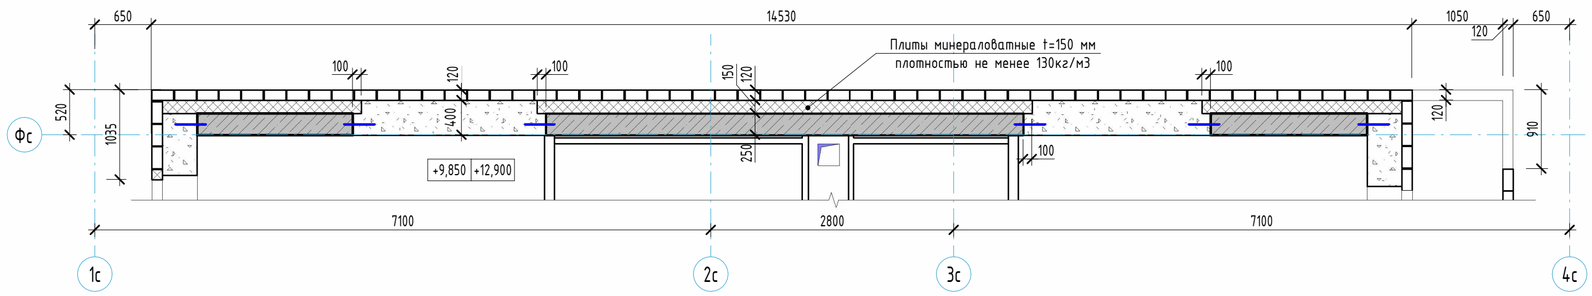


Развертки стен 4-5 этажа по осям 4с-1с/Фс (М 1:50)

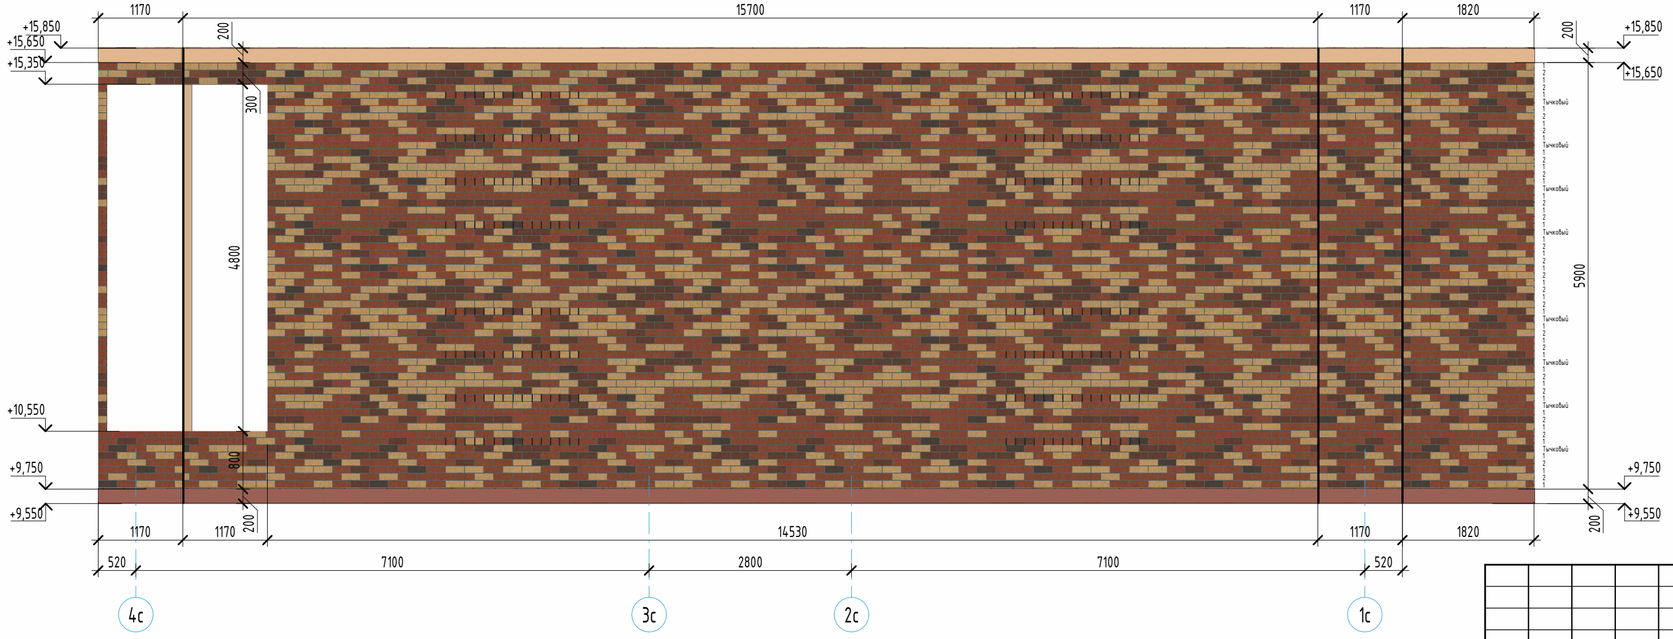

Условные обозначения:

1. Облицовочный кирпич
   Цвет - RAL8025 (шоколад)
2. Облицовочный кирпич
   Цвет - RAL3012 (мокко)
3. Облицовочный кирпич
   Цвет - RAL1034 (красный)
4. Облицовочный кирпич
   Цвет - RAL1014 (желтый)
5. Облицовочный кирпич
   Цвет - RAL9001 (светлый)
6. Штукатурка декоративная фасадная
   Цвет - RAL 7024
7. Штукатурка декоративная фасадная
   с рисунком под текстуру дерева, Цвет - Marill 85 (L81, C20,H74), бежевый
8. Покраска плит перекрытий по каталогу CAPAROL 3D-System PLUS
   Цвет - Magma 70 (L48,C26,H37), красный
9. Покраска плит перекрытий по каталогу CAPAROL 3D-System PLUS
   Цвет - Onyx 135 (L78,C26,H70), желтый
10. Покраска плит перекрытий по каталогу CAPAROL 3D-System PLUS
    Цвет - Marill 85 (L81,C20,H74), бежевый
11. Бетонный камень "Берит"
    Цвет - серый

Компоновочная схема

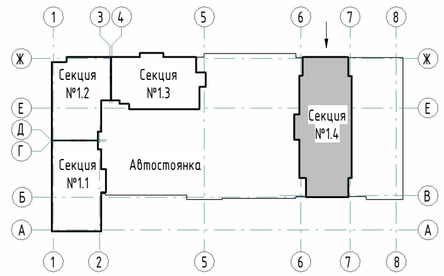

Примечания:
1. Общие указания см. л. 1.1-1.2.
2. Основные примечания см. л. 2.
3. Ведомость материалов наружной отделки фасадов см. л. 4.
4. Ведомость теплоизоляционных материалов фасадов см. л. 4.
5. Армирование наружных стен показано условно. Узлы по армированию наружных стен см. л. 18, ш. 23-08-05-1.4-АР1.
6. Ведомость материалов облицовочного кирпича 4-5 этажей, см. лист 7.

						23-08-05-1.4-АР3	
						Жилая застройка в квартале улиц Блюхера - Раевского - Комвузовская - Студенческая в г. Екатеринбурге. Блок №7	
Изм.	Кол.уч.	Лист	№ док.	Подпись	Дата		
Разработал		Челарская			03.24	Секция 1.4	Стадия: Р; Лист: 38; Листов:
Проверил		Ведерникова			03.24		
Н. контр.		Усцов			03.24	Фрагменты планов и развертки стен 4-5 этажа по осям 1с-4с/Фс	KVADRAT АРХИТЕКТУРНАЯ СТУДИЯ
ГИП		Шабалин			03.24		

Согласовано


Взам. инв. №

Подп. и дата


Инв. № подл.

Формат А2


Фрагмент кладочного плана 6-7 этажа по осям 1с-4с/Фс
(аналогично для 8-9 этажа по осям 1с-4с/Фс)
(тычковый ряд кладки)

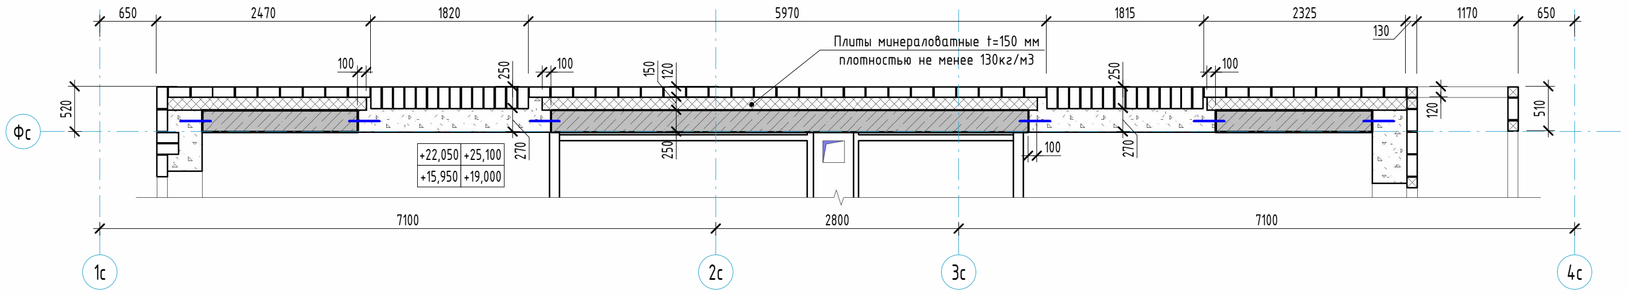

Фрагмент кладочного плана 6-7 этажа по осям 1с-4с/Фс
(аналогично для 8-9 этажа по осям 1с-4с/Фс)
(1 ряд кладки)

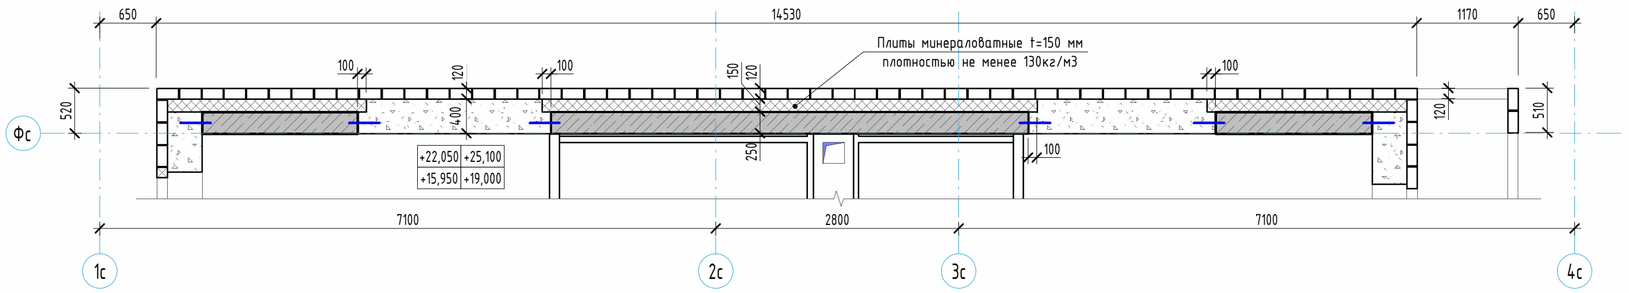


Развертки стен 6-7 этажа по осям 4с-1с/Фс (М 1:50)
(аналогично для 8-9 этажа по осям 4с-1с/Фс)

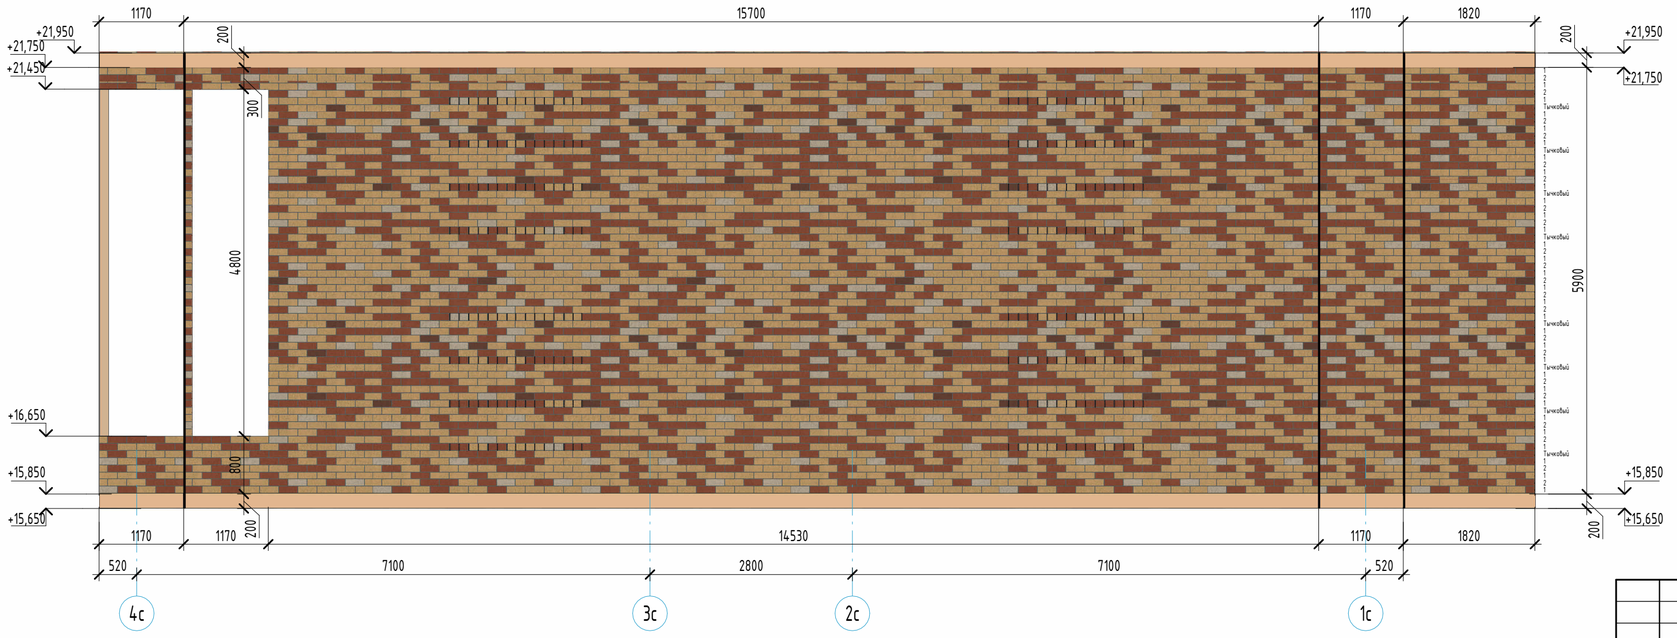

Условные обозначения:

1. Облицовочный кирпич
   Цвет - RAL8025 (шоколад)
2. Облицовочный кирпич
   Цвет - RAL3012 (мокко)
3. Облицовочный кирпич
   Цвет - RAL1034 (красный)
4. Облицовочный кирпич
   Цвет - RAL1014 (желтый)
5. Облицовочный кирпич
   Цвет - RAL9001 (светлый)
6. Штукатурка декоративная фасадная
   Цвет - RAL 7024
7. Штукатурка декоративная фасадная
   с рисунком под текстуру дерева, Цвет - Marill 85 (L81, C20,H74), бежевый
8. Покраска плит перекрытий по каталогу CAPAROL 3D-System PLUS
   Цвет - Magma 70 (L48,C26,H37), красный
9. Покраска плит перекрытий по каталогу CAPAROL 3D-System PLUS
   Цвет - Onyx 135 (L78,C26,H70), желтый
10. Покраска плит перекрытий по каталогу CAPAROL 3D-System PLUS
    Цвет - Marill 85 (L81,C20,H74), бежевый
11. Бетонный камень "Берит"
    Цвет - серый

Компоновочная схема

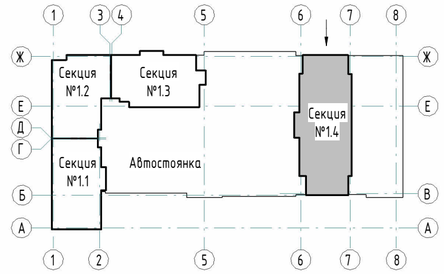

Примечания:
1. Общие указания см. л. 1.1-1.2.
2. Основные примечания см. л. 2.
3. Ведомость материалов наружной отделки фасадов см. л. 4.
4. Ведомость теплоизоляционных материалов фасадов см. л. 4.
5. Армирование наружных стен показано условно. Узлы по армированию наружных стен см. л. 18, ш. 23-08-05-1.4-АР1.
6. Ведомость материалов облицовочного кирпича 6-9 этажей, см. лист 8.

						23-08-05-1.4-АР3	
						Жилая застройка в квартале улиц Блюхера - Раевского - Комвузовская - Студенческая в г. Екатеринбурге. Блок №7	
Изм.	Кол.уч.	Лист	№ док.	Подпись	Дата		
Разработал		Челарская			03.24	Секция 1.4	Стадия: Р; Лист: 39; Листов:
Проверил		Ведерникова			03.24		
Н. контр.		Усцов			03.24	Фрагменты планов и развертки стен 6-7 этажа по осям 1с-4с/Фс (аналогично для 8-9 этажа по осям 1с-4с/Фс)	KVADRAT АРХИТЕКТУРНАЯ СТУДИЯ
ГИП		Шабалин			03.24		

Согласовано


Взам. инв. №

Подп. и дата


Инв. № подл.

Формат А2


Фрагмент кладочного плана 14-15 этажа по осям 1с-4с/Фс
(тычковый ряд кладки)

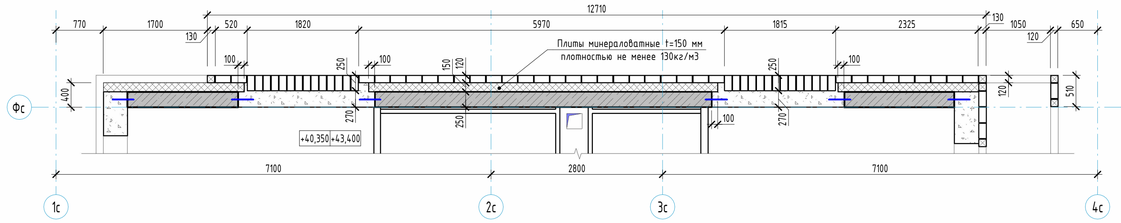


Фрагмент кладочного плана 14-15 этажа по осям 1с-4с/Фс
(тычковый ряд кладки)

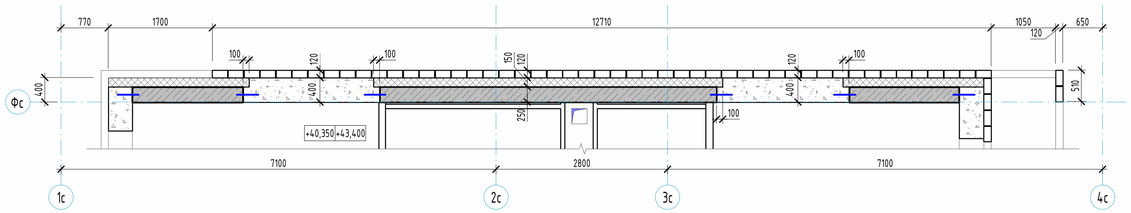


Развертки стен 10-11 этажа по осям 4с-1с/Фс (М 1:50)
(аналогично для 12-13, 14-15 этажа по осям 4с-1с/Фс)

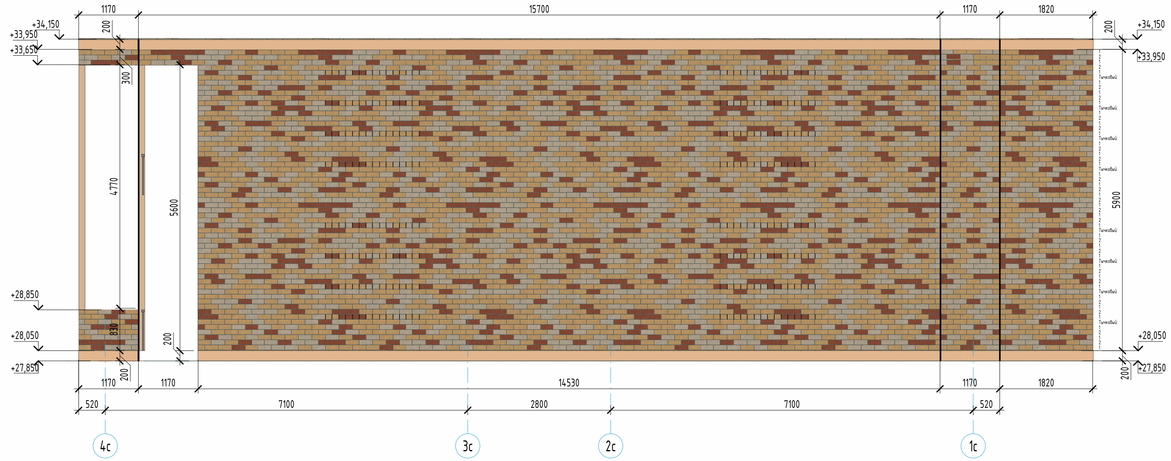

Фрагмент кладочного плана 10-11 этажа по осям 1с-4с/Фс
(аналогично для 12-13 и 14-15 этажа по осям 1с-4с/Фс)
(тычковый ряд кладки)

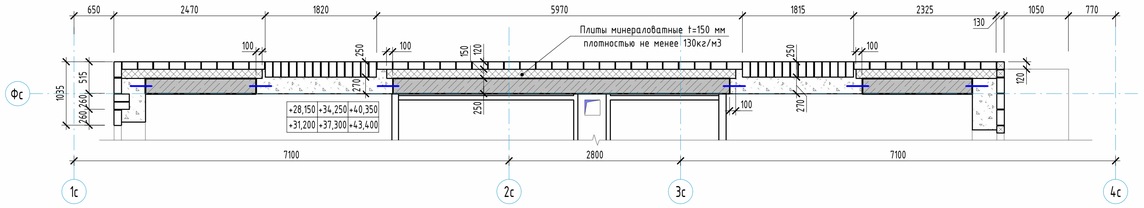


Фрагмент кладочного плана 10-11 этажа по осям 1с-4с/Фс
(аналогично для 12-13 этажа по осям 1с-4с/Фс)
(1 ряд кладки)

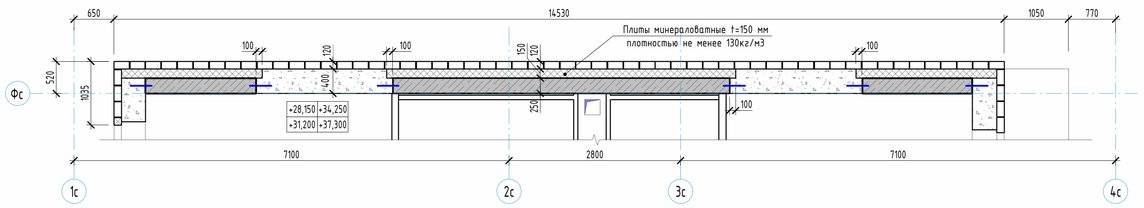

Условные обозначения:

1. Облицовочный кирпич
Цвет - RAL8025 (шоколад)
2. Облицовочный кирпич
Цвет - RAL3012 (мокко)
3. Облицовочный кирпич
Цвет - RAL1034 (красный)
4. Облицовочный кирпич
Цвет - RAL1014 (желтый)
5. Облицовочный кирпич
Цвет - RAL9001 (светлый)
6. Штукатурка декоративная фасадная
Цвет - RAL 7024
7. Штукатурка декоративная фасадная
с рисунком под текстуру дерева, Цвет - Marill 85 (L81, C20,H74), бежевый
8. Покраска плит перекрытий по каталогу CAPAROL 3D-System PLUS
Цвет - Magma 70 (L48,C26,H37), красный
9. Покраска плит перекрытий по каталогу CAPAROL 3D-System PLUS
Цвет - Onyx 135 (L78,C26,H70), желтый
10. Покраска плит перекрытий по каталогу CAPAROL 3D-System PLUS
Цвет - Marill 85 (L81,C20,H74), бежевый
11. Бетонный камень "Берим"
Цвет - серый

Компоновочная схема

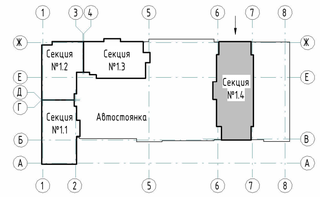

Примечания:
1. Общие указания см. л. 1.1-1.2.
2. Основные примечания см. л. 2.
3. Ведомость материалов наружной отделки фасадов см. л. 4.
4. Ведомость теплоизоляционных материалов фасадов см. л. 4.
5. Армирование наружных стен показано условно. Узлы по армированию наружных стен см. л. 18, ш. 23-08-05-1.4-АР1.
6. Ведомость материалов облицовочного кирпича 10-15 этажей, см. лист 10.

						23-08-05-1.4-АР3		
						Жилая застройка 8 квартале улиц Блюхера - Раевского - Комбузовская - Студенческая 8 г. Екатеринбурге. Блок №7		
Изм.	Колуч.	Лист	№ док.	Подпись	Дата			
Разработал		Челарская			03.24	Секция 1.4	Стадия	Лист	Листов
Проверил		Ведерникова			03.24		Р	40	
Н. контр.		Усцов			03.24	Фрагменты планов и развертки стен 10-11 этажа по осям 1с-4с/Фс (аналогично для 12-13, 14-15 этажа по осям 1с-4с/Фс)	KVADRAT АРХИТЕКТУРНАЯ СТУДИЯ		
ГИП		Шабалин			03.24				

Формат А1


Согласовано

Взам. инв. №


Подп. и дата

Инв. № подл.


Фрагмент кладочного плана 18-19 этажа по осям 1с-4с/Фс (тычковый ряд кладки)

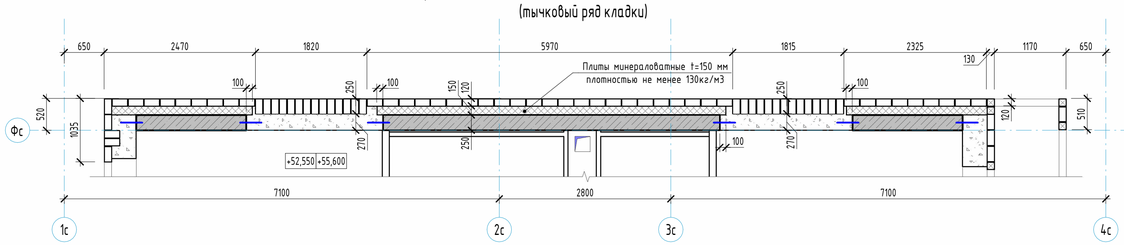


Фрагмент кладочного плана 18-19 этажа по осям 1с-4с/Фс (1 ряд кладки)

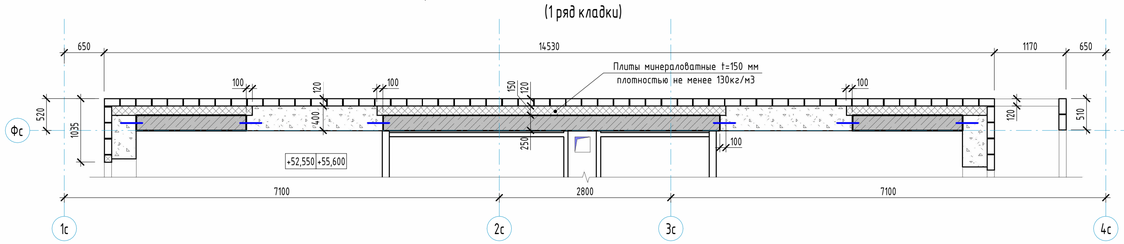


Фрагмент кладочного плана 16-17 этажа по осям 1с-4с/Фс (тычковый ряд кладки)

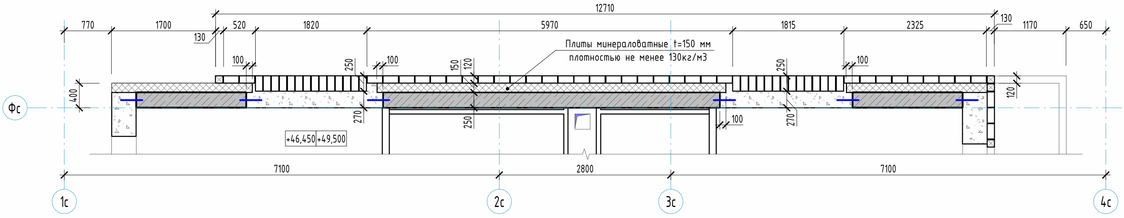

Фрагмент кладочного плана 16-17 этажа по осям 1с-4с/Фс (1 ряд кладки)

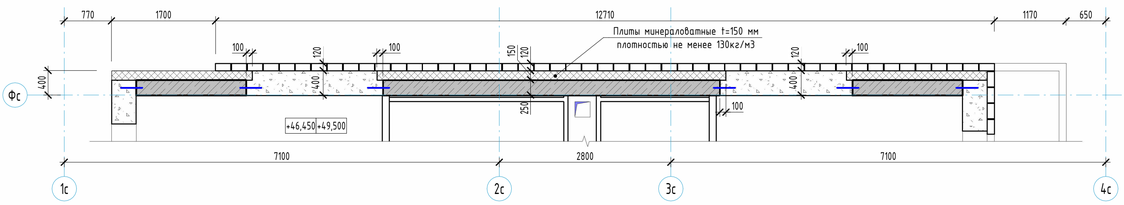


Развертки стен 16-17 и 18-19 этажа по осям 4с-1с/Фс (М 1:50)

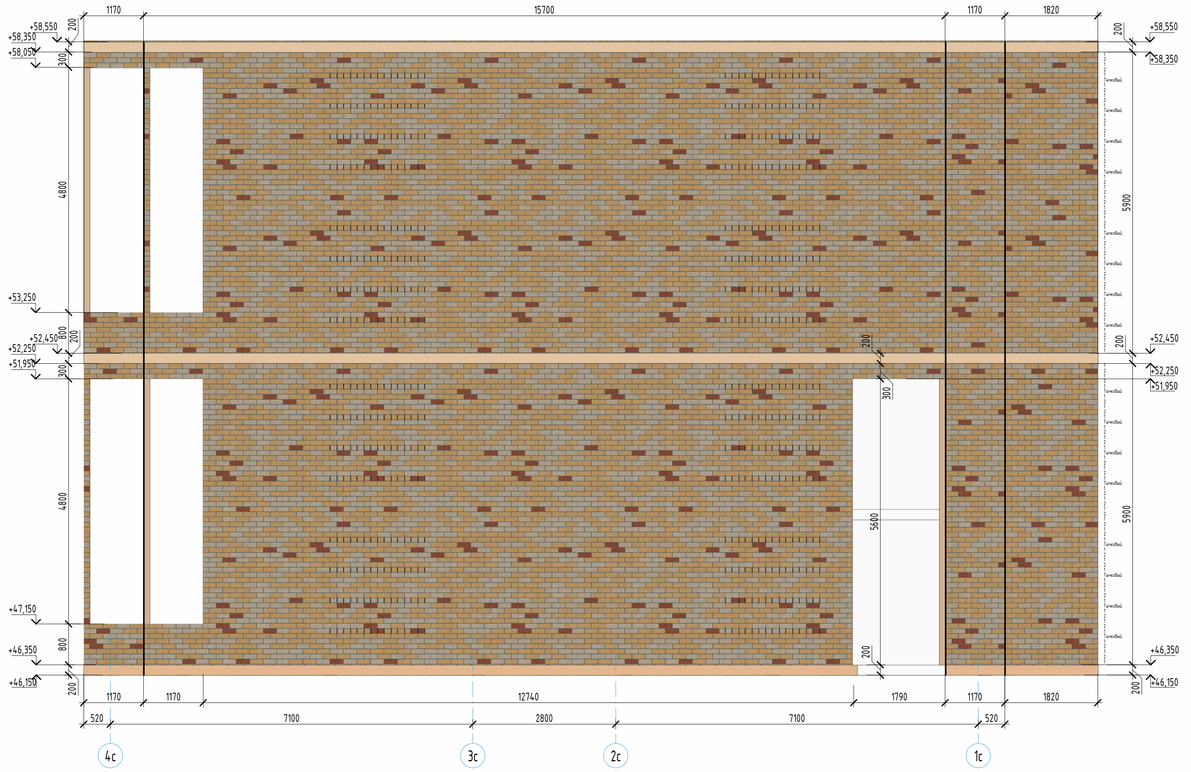

Условные обозначения:

1. Облицовочный кирпич Цвет - RAL8025 (шоколад)
2. Облицовочный кирпич Цвет - RAL3012 (мокко)
3. Облицовочный кирпич Цвет - RAL1034 (красный)
4. Облицовочный кирпич Цвет - RAL1014 (желтый)
5. Облицовочный кирпич Цвет - RAL9001 (светлый)
6. Штукатурка декоративная фасадная Цвет - RAL 7024
7. Штукатурка декоративная фасадная с рисунком под текстуру дерева, Цвет - Marill 85 (L81, C20,H74), бежевый
8. Покраска плит перекрытий по каталогу CAPAROL 3D-System PLUS Цвет - Magma 70 (L48,C26,H37), красный
9. Покраска плит перекрытий по каталогу CAPAROL 3D-System PLUS Цвет - Onyx 135 (L78,C26,H70), желтый
10. Покраска плит перекрытий по каталогу CAPAROL 3D-System PLUS Цвет - Marill 85 (L81,C20,H74), бежевый
11. Бетонный камень "Берит" Цвет - серый

Компоновочная схема

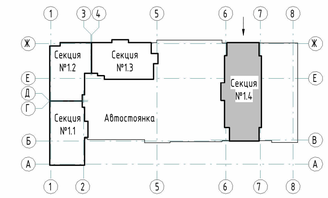

Примечания:
1. Общие указания см. л. 1.1-1.2.
2. Основные примечания см. л. 2.
3. Ведомость материалов наружной отделки фасадов см. л. 4.
4. Ведомость теплоизоляционных материалов фасадов см. л. 4.
5. Армирование наружных стен показано условно. Узлы по армированию наружных стен см. л. 18, ш. 23-08-05-1.4-АР1.
6. Ведомость материалов облицовочного кирпича 16-19 этажей, см. лист 12.

						23-08-05-1.4-АР3	
						Жилая застройка в квартале улиц Блюхера - Раевского - Комбузовская - Студенческая в г. Екатеринбурге. Блок №7	
Изм.	Колуч.	Лист	№ док.	Подпись	Дата		
Разработал		Челарская			03.24	Секция 1.4	Стадия: Р; Лист: 41; Листов:
Проверил		Ведерникова			03.24		
Н. контр.		Усцов			03.24	Фрагменты планов и развертки стен 16-17 и 18-19 этажа по осям 1с-4с/Фс	KVADRAT АРХИТЕКТУРНАЯ СТУДИЯ
ГИП		Шабалин			03.24		

Формат А1


Согласовано

Взам. инв. №


Подп. и дата

Инв. № подл.


Фрагмент кладочного плана 20-21 этажа по осям 1с-4с/Фс (тычковый ряд кладки)

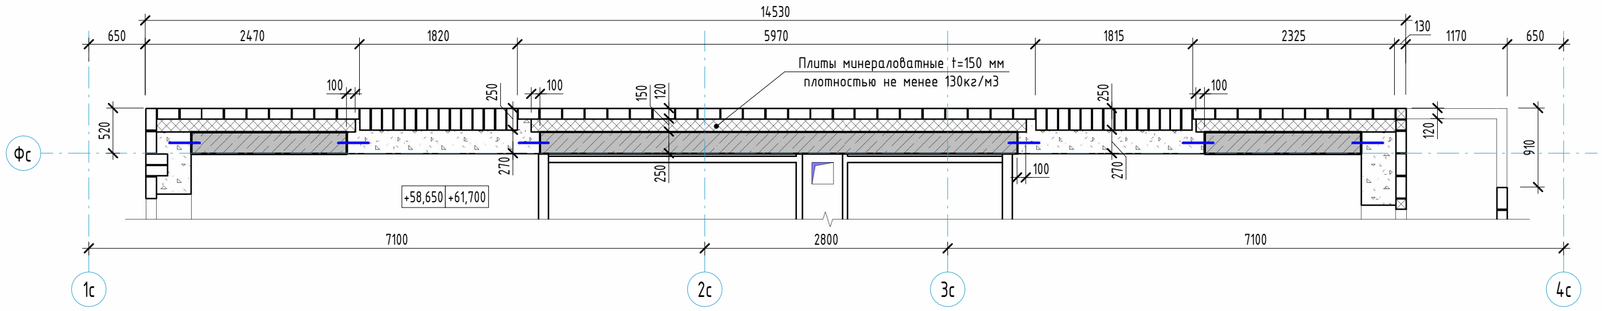

Фрагмент кладочного плана 20-21 этажа по осям 1с-4с/Фс (1 ряд кладки)

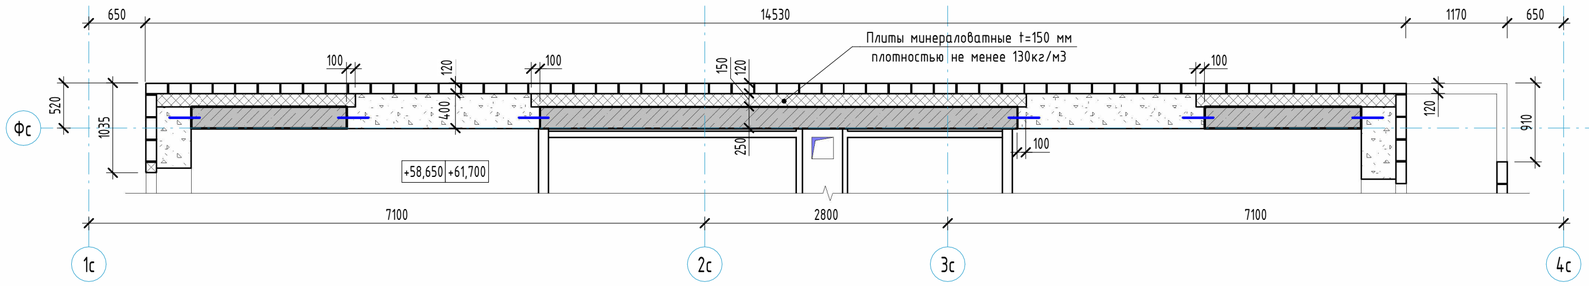


Развертки стен 20-21 этажа по осям 4с-1с/Фс (М 1:50)

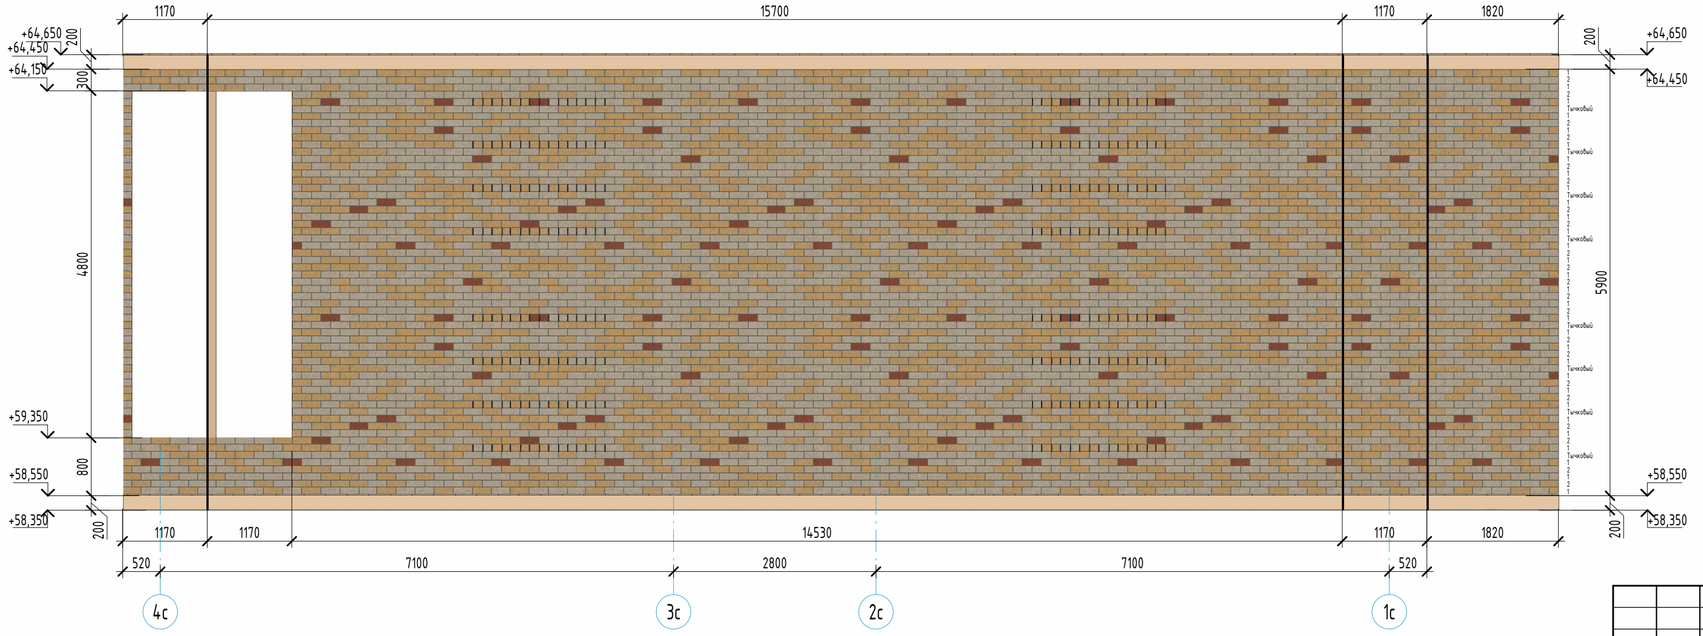

Условные обозначения:

1. Облицовочный кирпич
   Цвет - RAL8025 (шоколад)
2. Облицовочный кирпич
   Цвет - RAL3012 (мокко)
3. Облицовочный кирпич
   Цвет - RAL1034 (красный)
4. Облицовочный кирпич
   Цвет - RAL1014 (желтый)
5. Облицовочный кирпич
   Цвет - RAL9001 (светлый)
6. Штукатурка декоративная фасадная
   Цвет - RAL 7024
7. Штукатурка декоративная фасадная
   с рисунком под текстуру дерева, Цвет - Marill 85 (L81, C20,H74), бежевый
8. Покраска плит перекрытий по каталогу CAPAROL 3D-System PLUS
   Цвет - Magma 70 (L48,C26,H37), красный
9. Покраска плит перекрытий по каталогу CAPAROL 3D-System PLUS
   Цвет - Onyx 135 (L78,C26,H70), желтый
10. Покраска плит перекрытий по каталогу CAPAROL 3D-System PLUS
    Цвет - Marill 85 (L81,C20,H74), бежевый
11. Бетонный камень "Берит"
    Цвет - серый

Компоновочная схема

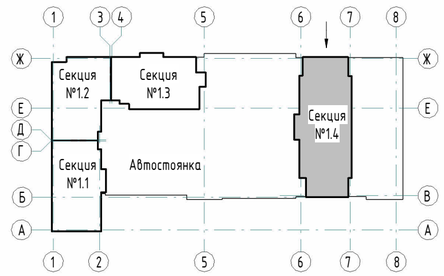

Примечания:
1. Общие указания см. л. 1.1-1.2.
2. Основные примечания см. л. 2.
3. Ведомость материалов наружной отделки фасадов см. л. 4.
4. Ведомость теплоизоляционных материалов фасадов см. л. 4.
5. Армирование наружных стен показано условно. Узлы по армированию наружных стен см. л. 18, ш. 23-08-05-1.4-АР1.
6. Ведомость материалов облицовочного кирпича 20-21 этажей, см. лист 13.

Изм.	Кол.уч.	Лист	№ док.	Подпись	Дата
Разработал		Челарская			03.24
Проверил		Ведерникова			03.24
Н. контр.		Усцов			03.24
ГИП		Шабалин			03.24

23-08-05-1.4-АР3

Жилая застройка в квартале улиц Блюхера - Раевского - Комвузовская - Студенческая в г. Екатеринбурге. Блок №7

Секция 1.4

Стадия	Лист	Листов
Р	42	

Фрагменты планов и развертки стен 20-21 этажа по осям 1с-4с/Фс

KVADRAT
АРХИТЕКТУРНАЯ СТУДИЯ

Формат А2


Согласовано

Взам. инв. №


Подп. и дата

Инв. № подл.


Фрагмент кладочного плана 22-23 этажа по осям 1с-4с/Фс
(аналогично для 24-25 этажа по осям 1с-4с/Фс)
(1 ряд кладки)

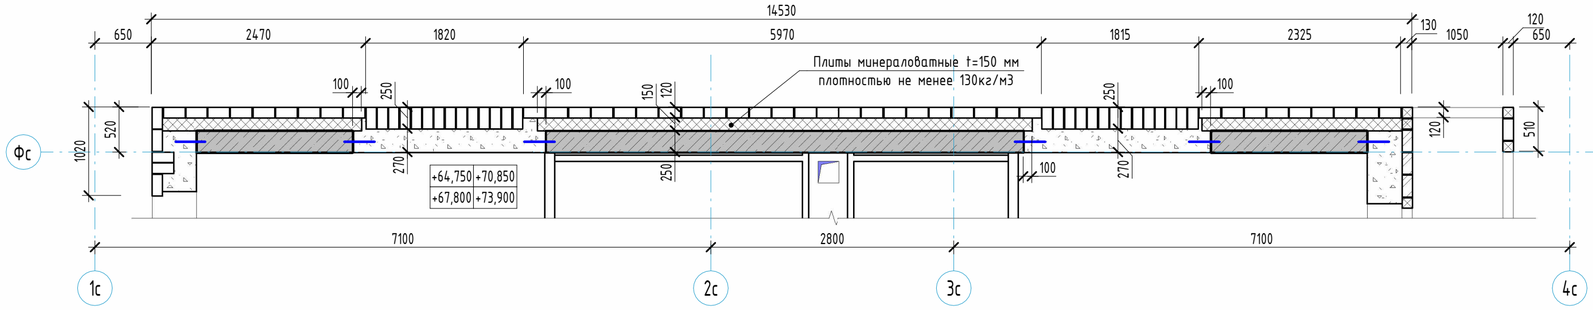

Фрагмент кладочного плана 22-23 этажа по осям 1с-4с/Фс
(аналогично для 24-25 этажа по осям 1с-4с/Фс)
(1 ряд кладки)

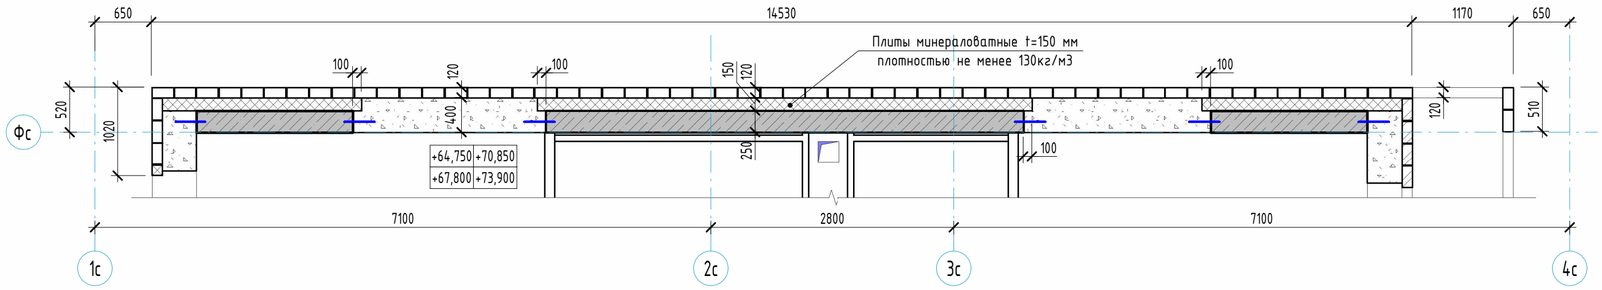


Развертки стен 22-23 этажа по осям 4с-1с/Фс (М 1:50)
(аналогично для 24-25 этажа по осям 4с-1с/Фс)

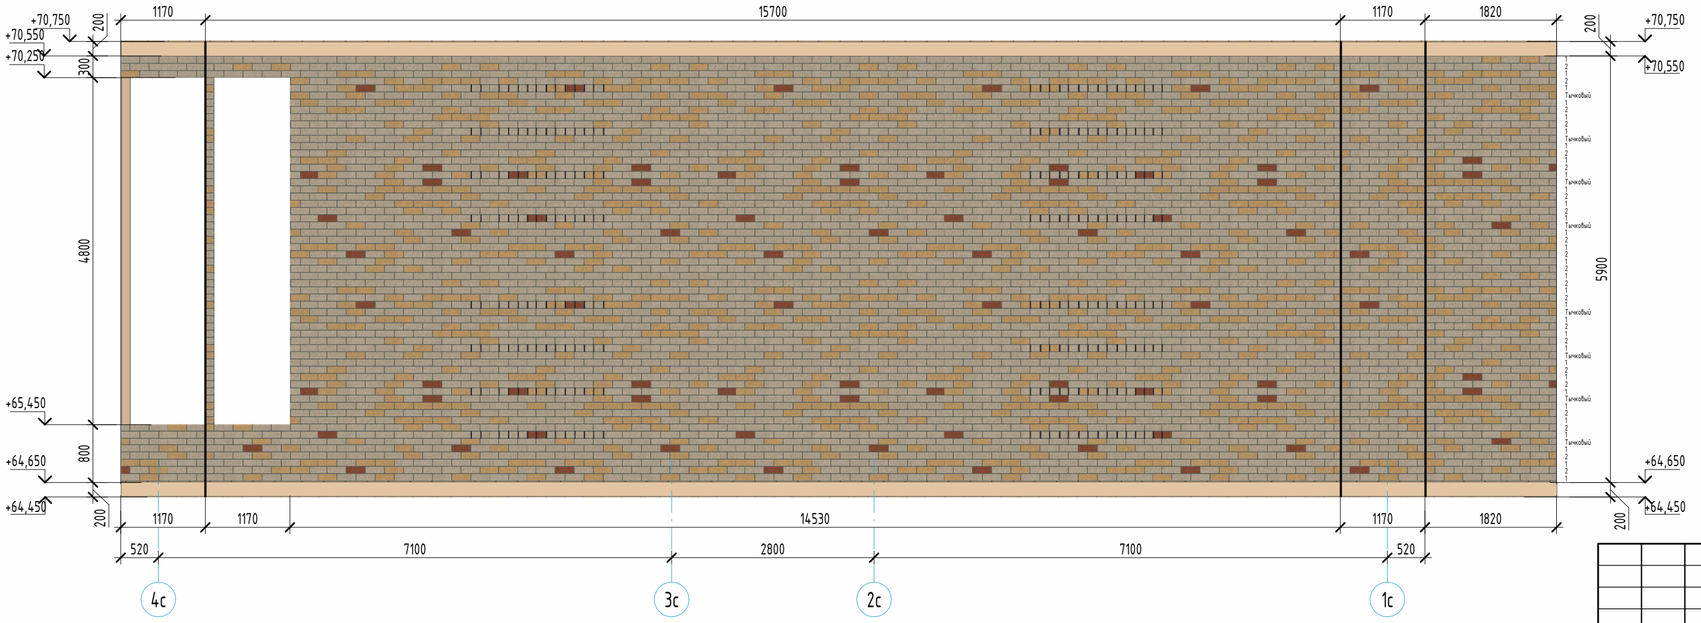

Условные обозначения:

1. Облицовочный кирпич
   Цвет - RAL8025 (шоколад)
2. Облицовочный кирпич
   Цвет - RAL3012 (мокко)
3. Облицовочный кирпич
   Цвет - RAL1034 (красный)
4. Облицовочный кирпич
   Цвет - RAL1014 (желтый)
5. Облицовочный кирпич
   Цвет - RAL9001 (светлый)
6. Штукатурка декоративная фасадная
   Цвет - RAL 7024
7. Штукатурка декоративная фасадная
   с рисунком под текстуру дерева, Цвет - Marill 85 (L81, C20,H74), бежевый
8. Покраска плит перекрытий по каталогу CAPAROL 3D-System PLUS
   Цвет - Magma 70 (L48,C26,H37), красный
9. Покраска плит перекрытий по каталогу CAPAROL 3D-System PLUS
   Цвет - Onyx 135 (L78,C26,H70), желтый
10. Покраска плит перекрытий по каталогу CAPAROL 3D-System PLUS
    Цвет - Marill 85 (L81,C20,H74), бежевый
11. Бетонный камень "Берит"
    Цвет - серый

Компоновочная схема

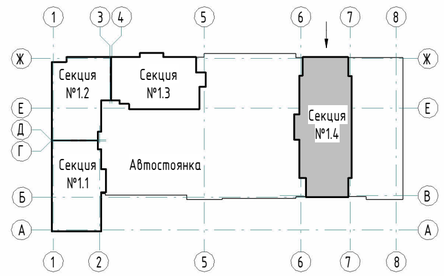

Примечания:
1. Общие указания см. л. 1.1-1.2.
2. Основные примечания см. л. 2.
3. Ведомость материалов наружной отделки фасадов см. л. 4.
4. Ведомость теплоизоляционных материалов фасадов см. л. 4.
5. Армирование наружных стен показано условно. Узлы по армированию наружных стен см. л. 18, ш. 23-08-05-1.4-АР1.
6. Ведомость материалов облицовочного кирпича 22-23 этажей, см. лист 14.
7. Ведомость материалов облицовочного кирпича 24-25 этажей, см. лист 15.

Изм.	Кол.уч.	Лист	№ док.	Подпись	Дата	23-08-05-1.4-АР3			
						Жилая застройка в квартале улиц Блюхера - Раевского - Комвузовская - Студенческая в г. Екатеринбурге. Блок №7			
Разработал		Челарская			03.24	Секция 1.4	Стадия	Лист	Листов
Проверил		Ведерникова			03.24		Р	43	
Н. контр.		Усцов			03.24	Фрагменты планов и развертки стен 22-23 этажа по осям 1с-4с/Фс (аналогично для 24-25 этажа по осям 1с-4с/Фс)	KVADRAT АРХИТЕКТУРНАЯ СТУДИЯ		
ГИП		Шабалин			03.24				

Согласовано


Взам. инв. №

Подп. и дата


Инв. № подл.

Формат А2


Фрагмент кладочного плана чердака по осям 1с-4с/Фс (тычковый ряд кладки)

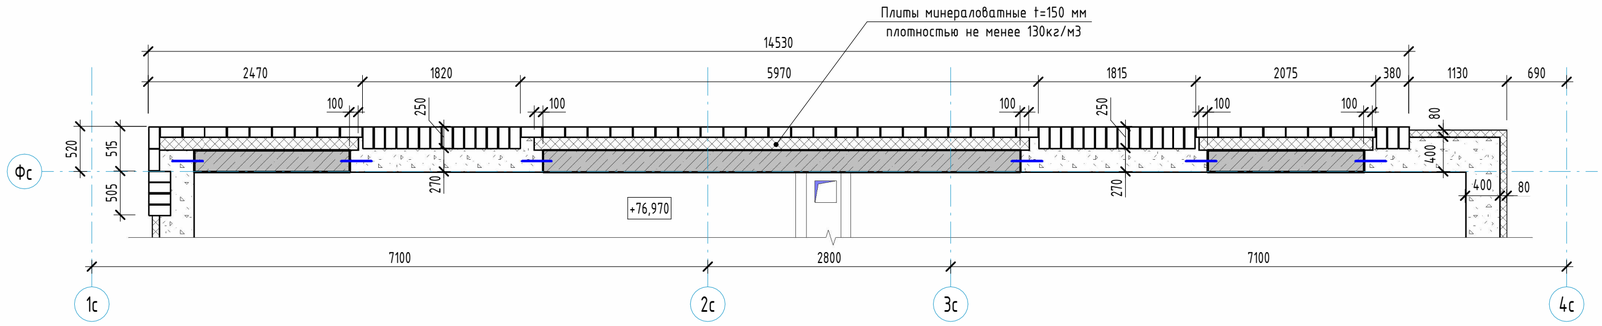

Фрагмент кладочного плана чердака по осям 1с-4с/Фс (1 ряд кладки)

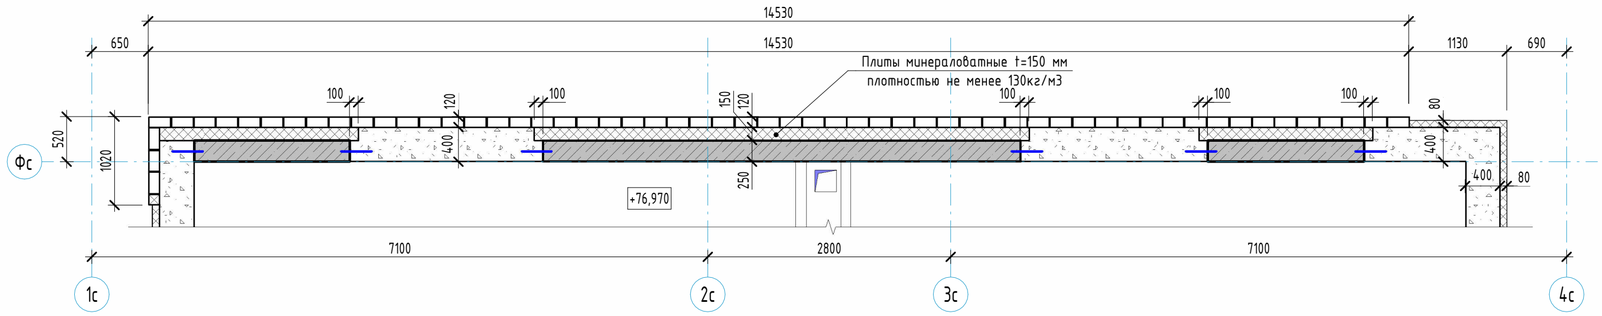


Развертки стен чердака и парапета кровли по осям 4с-1с/Фс (М 1:50)

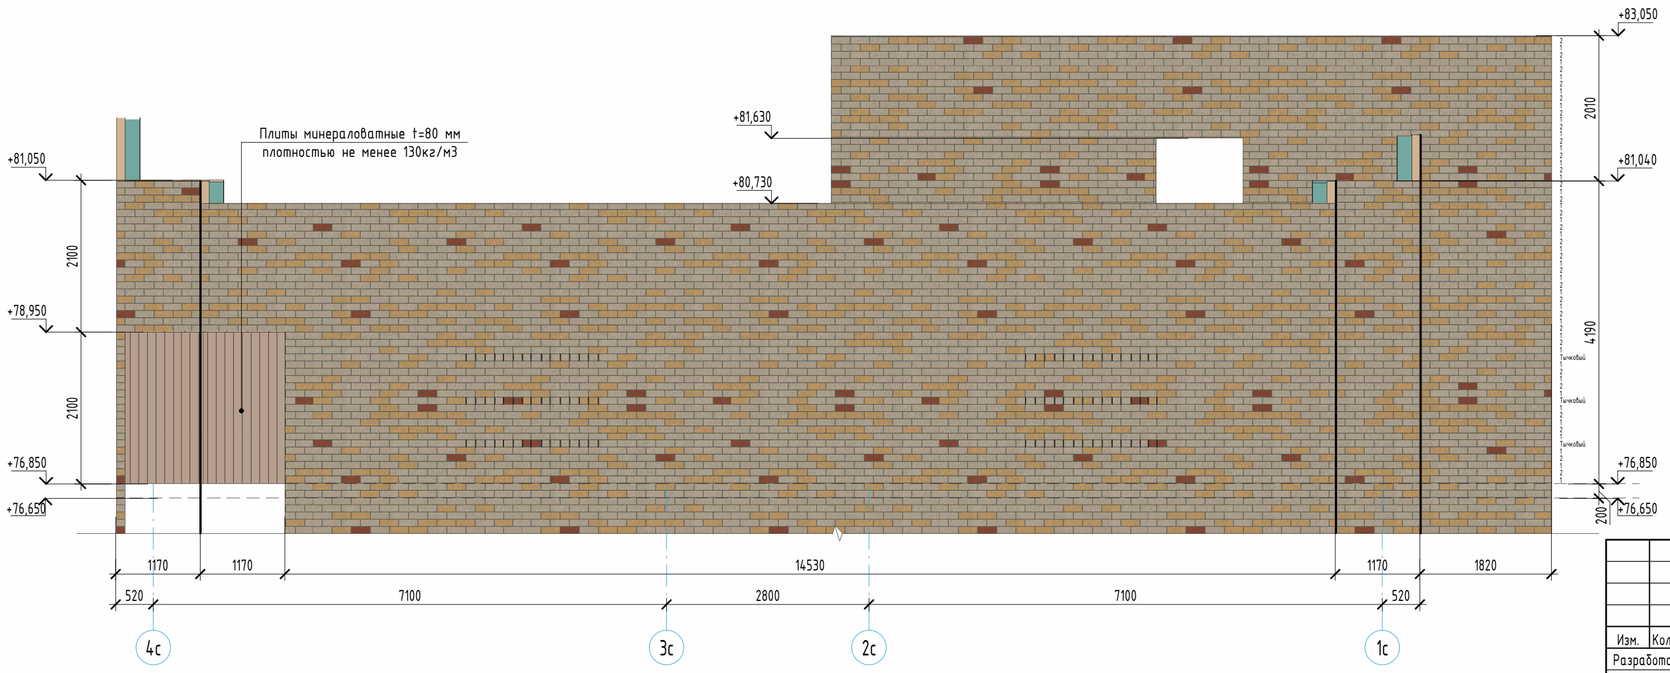

Условные обозначения:

1. Облицовочный кирпич
   Цвет - RAL8025 (шоколад)
2. Облицовочный кирпич
   Цвет - RAL3012 (мокко)
3. Облицовочный кирпич
   Цвет - RAL1034 (красный)
4. Облицовочный кирпич
   Цвет - RAL1014 (желтый)
5. Облицовочный кирпич
   Цвет - RAL9001 (светлый)
6. Штукатурка декоративная фасадная
   Цвет - RAL 7024
7. Штукатурка декоративная фасадная
   с рисунком под текстуру дерева, Цвет - Marill 85 (L81, C20,H74), бежевый
8. Покраска плит перекрытий по каталогу CAPAROL 3D-System PLUS
   Цвет - Magma 70 (L48,C26,H37), красный
9. Покраска плит перекрытий по каталогу CAPAROL 3D-System PLUS
   Цвет - Onyx 135 (L78,C26,H70), желтый
10. Покраска плит перекрытий по каталогу CAPAROL 3D-System PLUS
    Цвет - Marill 85 (L81,C20,H74), бежевый
11. Бетонный камень "Берит"
    Цвет - серый

Компоновочная схема

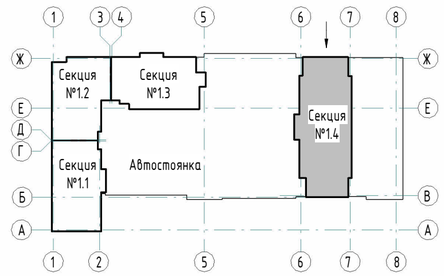

Примечания:
1. Общие указания см. л. 1.1-1.2.
2. Основные примечания см. л. 2.
3. Ведомость материалов наружной отделки фасадов см. л. 4.
4. Ведомость теплоизоляционных материалов фасадов см. л. 4.
5. Армирование наружных стен показано условно. Узлы по армированию наружных стен см. л. 18, ш. 23-08-05-1.4-АР1.
6. Ведомость материалов облицовочного кирпича 24-25 этажей, чердака и кровли, см. лист 15.

Изм.	Кол.уч.	Лист	№ док.	Подпись	Дата
Разработал		Челарская			03.24
Проверил		Ведерникова			03.24
Н. контр.		Усцов			03.24
ГИП		Шабалин			03.24

23-08-05-1.4-АР3

Жилая застройка в квартале улиц Блюхера - Раевского - Комвузовская - Студенческая в г. Екатеринбурге. Блок №7

Секция 1.4

Стадия	Лист	Листов
Р	44	

Фрагменты планов и развертки стен чердака по осям 1с-4с/Фс

KVADRAT
АРХИТЕКТУРНАЯ СТУДИЯ

Формат А2

Согласовано

Взам. инв. №

Подп. и дата

Инв. № подл.