Спецификация элементов плит монолитных Пм1...Пм13 (на 1шт.)

Поз.	Обозначение	Наименование	Кол-во	Масса ед. кг	Приме-чание
		Плита монолитная Пм1			
С1	ГОСТ 23279-2012	Сетка 4С [illegible]-137х223	1	17,47	
		Бетон БСТ В15 П2 F150 W4	0,34		м.куб.
		Плита монолитная Пм2			
С2	ГОСТ 23279-2012	Сетка 4С [illegible]-161х195	1	18,78	
		Бетон БСТ В15 П2 F150 W4	0,34		м.куб.
		Плита монолитная Пм3			
С3	ГОСТ 23279-2012	Сетка 4С [illegible]-144х207	1	17,53	
		Бетон БСТ В15 П2 F150 W4	0,33		м.куб.
		Плита монолитная Пм4			
С4	ГОСТ 23279-2012	Сетка 4С [illegible]-137х185	1	14,3	
		Бетон БСТ В15 П2 F150 W4	0,28		м.куб.
		Плита монолитная Пм5			
С5	ГОСТ 23279-2012	Сетка 4С [illegible]-161х195	1	18,14	
		Бетон БСТ В15 П2 F150 W4	0,32		м.куб.
		Плита монолитная Пм6			
С6	ГОСТ 23279-2012	Сетка 4С [illegible]-144х197	1	16,52	
		Бетон БСТ В15 П2 F150 W4	0,31		м.куб.
		Плита монолитная Пм7			
С7	ГОСТ 23279-2012	Сетка 4С [illegible]-161х221	1	20,65	
		Бетон БСТ В15 П2 F150 W4	0,37		м.куб.
		Плита монолитная Пм8			
С8	ГОСТ 23279-2012	Сетка 4С [illegible]-137х144	1	11,64	
		Бетон БСТ В15 П2 F150 W4	0,21		м.куб.
		Плита монолитная Пм9			
С9	ГОСТ 23279-2012	Сетка 4С [illegible]-137х241	1	18,7	
		Бетон БСТ В15 П2 F150 W4	0,33		м.куб.
		Плита монолитная Пм10			
С10	ГОСТ 23279-2012	Сетка 4С [illegible]-152х206	1	17,96	
		Бетон БСТ В15 П2 F150 W4	0,33		м.куб.
		Плита монолитная Пм11			
С11	ГОСТ 23279-2012	Сетка 4С [illegible]-130х215	1	16,2	
		Бетон БСТ В15 П2 F150 W4	0,3		м.куб.
		Плита монолитная Пм12			
С12	ГОСТ 23279-2012	Сетка 4С [illegible]-144х189	1	15,61	
		Бетон БСТ В15 П2 F150 W4	0,29		м.куб.
		Плита монолитная Пм13			
С13	ГОСТ 23279-2012	Сетка 4С [illegible]-137х192	1	15,16	
		Бетон БСТ В15 П2 F150 W4	0,29		м.куб.

Спецификация элементов плит монолитных Пм14...Пм19 (на 1шт.)

Поз.	Обозначение	Наименование	Кол-во	Масса ед. кг	Приме-чание
		Плита монолитная Пм14			
С14	ГОСТ 23279-2012	Сетка 4С [illegible]-161х164	1	15,61	
		Бетон БСТ В15 П2 F150 W4	0,26		м.куб.
		Плита монолитная Пм15			
С15	ГОСТ 23279-2012	Сетка 4С [illegible]-137х182	1	14,22	
		Бетон БСТ В15 П2 F150 W4	0,27		м.куб.
		Плита монолитная Пм16			
С16	ГОСТ 23279-2012	Сетка 4С [illegible]-144х192	1	16,31	
		Бетон БСТ В15 П2 F150 W4	0,3		м.куб.
		Плита монолитная Пм17			
С17	ГОСТ 23279-2012	Сетка 4С [illegible]-161х195	1	18,14	
		Бетон БСТ В15 П2 F150 W4	0,23		м.куб.
		Плита монолитная Пм18			
С18	ГОСТ 23279-2012	Сетка 4С [illegible]-127х172	1	12,13	
		Бетон БСТ В15 П2 F150 W4	0,24		м.куб.
		Плита монолитная Пм19			
С19	ГОСТ 23279-2012	Сетка 4С [illegible]-131х184	1	14	
		Бетон БСТ В15 П2 F150 W4	0,28		м.куб.

Спецификация анкера А1 (на 1 шт.)

Марка изде-лия	Поз. дет.	Наименование	Кол.	Масса ед., кг	Масса изделия, кг
А1		ф8 А500С ГОСТ 34028-2016, L=500	1	0,20	

9к

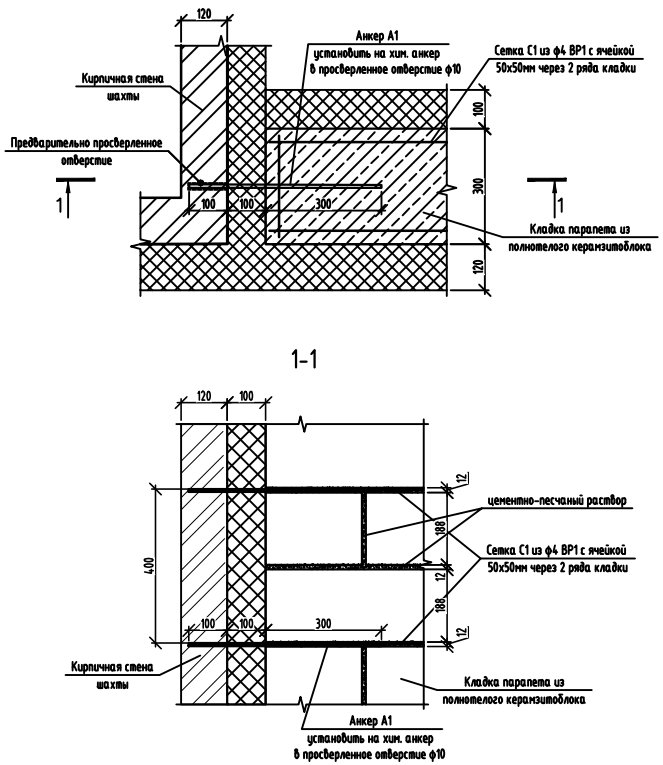

Спецификация элементов армирования и крепления парапета и кирпичных шахт

Поз.	Обозначение	Наименование	Кол. на эт.		Масса ед., кг	Приме-чание
			Кровля	Всего		
А1	данный лист	Анкер А1	8	8	0,20	
С1	СТО 36554501-043-2015	Сетка базальтовая 50/50-25Х25 b=305мм, L= м.п.	477	477		
С2	СТО 36554501-043-2015	Сетка базальтовая 50/50-25Х25 b=125мм, L= м.п.	2606,3	2606,3		

1. Парапет выполнять из полнотелых из керамзитоблока полнотелого стенового 500х300х188 КБСР-50-М50-F50-D1300 ГОСТ 33126-2014 , армировать сеткой ф4Вр-1 с ячейкой 50х50 ГОСТ 23279-2012 через каждые 2 ряда кладки на цементно-песчаном растворе М100 толщиной 300мм.
2. Стены вентиляционных шахт возводить из керамического полнотелого нормального формата кирпича пластического формования Кр-р-по 250х120х65/1НФ/100/2.0/35/ГОСТ 530-2012 на растворе М100. Кирпичную кладку армировать сеткой из ф4 ВР1 с ячейкой 50х50мм через 2 ряда кладки по всей длине. Сетки соединять между собой путем перепуска на 400 мм.
3. Парапет из керамзитоблоков раскрепить с кирпичными стенами шахты с помощью анкеров А1 из стержней ф8 А500С длиной 500 мм с шагом через 2 ряда кладки из блоков по высоте, устанавливаемых в уровне сеток С1 армирования парапета. Кладочную сетку С1 привязать к анкерам. Анкера А1 устанавливать в кирпичные стены на химические анкеры в предварительно просверленные отверстия. В качестве хим. акнера использовать BIT 200 (или аналоги). Установку химических анкеров выполнять в соответствии с указаниями производителя в предварительно просверленные отверстия.
4. Лист читать совместно с листами 2, 8, 9.

Изм.	Колуч	Лист	№ док.	Подпись	Дата
Разработал		Аникеева			08.25
Проверил		Свирщева			08.25
Н.контр.		Рябиков			08.25

127-СТТ/24-1-1.5-АС3

Многоквартирные жилые дома с объектами инфраструктуры, расположенные по адресу: г. Тюмень, в границах улиц Лесопарковая-Смартовая. Квартал №1

1 этап: ГП1.1, ГП1.2, ГП1.3, ГП1.4, ГП1.5, ГП2

Стадия	Лист	Листов
Р	10	

ГП1.5. Спецификация монолитных плит Пм1...Пм19. Узел 9к

DEVISION