



Общество с ограниченной ответственностью «ДЕВИЖН Поволжье»
Рег. № П-211-005835140590-0637 в реестре Ассоциации «Национальное
объединение проектировщиков «Альянс Развитие»
(СРО-П-211-23072019)

Заказчик – ООО СЗ «Крылья Девелопмент»

ЖИЛАЯ ЗАСТРОЙКА В КВАРТАЛЕ УЛИЦ БЛЮХЕРА-РАЕВСКОГО-КОМБУЗОВСКАЯ-СТУДЕНЧЕСКАЯ В Г.ЕКАТЕРИНБУРГ. БЛОК 7

РАБОЧАЯ ДОКУМЕНТАЦИЯ

Интерьеры МОП

Альбом 3. Секция 1.3

23-08-05-1.3-АИ

Генеральный директор

Главный инженер проекта





А.Е. Прокин

А.В. Дурнев

Изм.	№ док.	Подп.	Дата

Ведомость рабочих чертежей раздела АИ		
Лист	Имя макета	Прим.
Подземный этаж		
1	Общие данные	
2	Обмерный план	
3	План отделки стен	
4	План напольных покрытий	
5	План потолков	
6	План расположения и маркировки осветительных приборов	
7	План размещения навигации	
8	3D-схема. Коридор	
1 этаж		
9	Обмерный план	
10	Монтажный план	
11	План после перепланировки	
12	Планировочное решение	
13	План отделки стен	
14	План напольных покрытий	
15	План потолков	
16	План расположения и маркировки осветительных приборов	
17	План управления освещением	
18	План расположения розеток и электрических выводов	
19	План сантехнических приборов	
20	План размещения навигации	
21	План маркировки углов помещения	
22	Развертки. Тамбур	
23	Развертки. Тамбур	
24	Развертки. Холл	
25	Развертки. Коридор	
26	Развертки. Холл	
27	Развертки. Холл/коридор	
28	Развертки. Холл	
29	Развертки. Лифтовый холл	
30	Развертки. Колясочная	
31	Развертки. ПУИ	
32	Ведомость отделки	
33	Ведомость электрических приборов	

Ведомость рабочих чертежей раздела АИ		
Лист	Имя макета	Прим.
Типовой этаж		
34	Обмерный план	
35	План отделки стен	
36	План напольных покрытий	
37	План потолков	
38	План расположения и маркировки осветительных приборов	
39	План управления освещением	
40	План расположения розеток и электрических выводов	
41	План размещения навигации	
42	План маркировки углов помещения	
43	Развертки. Лифтовый холл	
44	Развертки. Лифтовый холл/коридор	
45	Развертки. Коридор	
46	Развертки. Коридор	
47	Развертки. Лестничная клетка	
48	Ведомости	

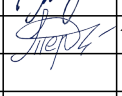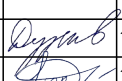						23-08-05-1.3-АИ			
						Жилая застройка в квартале улиц Блюхера-Раевского-Коммузовская-Студенческая в г.Екатеринбург. Блок 7			
Изм.	Кол.ул	Лист	№ док.	Подпись	Дата	Секция 1.3. Подземный этаж	Стадия	Лист	Листов
Разработал	Кашкарова Е.А.				14.07.2025		Р	1	48
Проверил	Терентьева А.В.				14.07.2025	Общие данные			
ГИП	Дурнев А.В.				14.07.2025				
Н.контроль	Терентьева А.В.				14.07.2025				



Условные обозначения:

- Стены существующие
- Керамогранит Siena sand песочный структурный 597х597мм
- Штукатурка бежевая
- Штукатурка графитовая
- Покраска бежевая
- Покраска терракотовая
- Штукатурка терракотовая
- Покраска графитовая

Примечания:

- Все размеры указаны в миллиметрах и округляются для удобства проведения строительных работ.
- Размеры уточнять по месту.
- Высотные отметки указаны от чистового пола.
- Высота отделки 0-3 450мм от УЧП, если не указано иное.
- Лист смотреть совместно с развертками, визуализациями и ведомостью отделки.
- Внешние углы выполнить с подрезкой керамогранита под 45 градусов.
- Краска наносится в 2 слоя. Перед покраской выполнить выкрасы.
- Оконные и дверные проемы – покраска в тон стен.
- Предусмотреть устройство скрытых ревизионных лючков.
- На стыке керамогранита и покраски установить П-образный алюминиевый профиль 12х12 мм ПО-П12х12 черный матовый (см. 3D-схема. Коридор).

						23-08-05-1.3-АИ			
						Жилая застройка в квартале улиц Блюхера-Раевского-Комбузовская-Студенческая в г.Екатеринбург. Блок 7			
Изм.	Кол.ул	Лист	№ док.	Подпись	Дата	Секция 1.3. Подземный этаж	Стадия	Лист	Листов
Разработал	Кашкарова Е.А.				14.07.2025		Р	3	48
Проверил	Терентьева А.В.				14.07.2025				
						План отделки стен	 DEVISION Архитектура и Строительство		
ГИП	Дурнев А.В.				14.07.2025				
Н.контроль	Терентьева А.В.				14.07.2025				




Условные обозначения:

-  Стены существующие
-  Керамогранит Siena sand песочный структурный 597x597мм
-  Начало раскладки
-  Марка покрытия

Примечания:

- Все размеры указаны в миллиметрах и округляются для удобства проведения строительных работ.
- Размеры уточнять по месту.
- Межплиточный шов принять 2мм с затиркой в тон плитки.
- Расход материалов указан без учета запаса.
- Внешние узлы выполнить с подрезкой керамогранита под 45 градусов.
- Укладку каждого типа материала во всех помещениях производить по технической документации производителя.
- Стыки разных типов напольных покрытий должны производиться по центру дверного полотна.

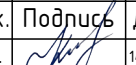						23-08-05-1.3-АИ			
						Жилая застройка в квартале улиц Блюхера-Раевского-Комбузовская-Студенческая в г.Екатеринбург. Блок 7			
Изм.	Кол.ул	Лист № док.	Подпись	Дата		Секция 1.3. Подземный этаж	Стадия	Лист	Листов
Разработал		Кашкарова Е.А.		14.07.2025			Р	4	48
Проверил		Терентьева А.В.		14.07.2025					
ГИП		Дурнев А.В.		14.07.2025		План напольных покрытий			
Н.контроль		Терентьева А.В.		14.07.2025					



- Условные обозначения:
- Стены существующие
 - Покраска белая
 - Покраска графитовая
 - Марка покрытия

Примечания:
1. Все размеры являются проектными. Перед заказом встраиваемой мебели или иного оборудования требуется предварительный замер и согласование исполнителя.

						23-08-05-1.3-АИ			
						Жилая застройка в квартале улиц Блюхера-Раевского-Коммузовская-Студенческая в г.Екатеринбург. Блок 7			
Изм.	Кол.ул	Лист	№ док.	Подпись	Дата	Секция 1.3. Подземный этаж	Стадия	Лист	Листов
Разработал		Кашкарова Е.А.			14.07.2025		Р	5	48
Проверил		Терентьева А.В.			14.07.2025				
						План потолков			
ГИП		Дурнев А.В.			14.07.2025				
Н.контроль		Терентьева А.В.			14.07.2025				



Условные обозначения:

■ Стены существующие

Примечания:



1. Все размеры указаны в миллиметрах и округляются для удобства проведения строительных работ.

2. Размеры уточнять по месту.

3. Размеры даны от центральной точки элемента.

4. Высотные отметки указаны от УЧП.


						23-08-05-1.3-АИ			
						Жилая застройка в квартале улиц Блюхера-Раевского-Комбузовская-Студенческая в г.Екатеринбурге. Блок 7			
Изм.	Кол.ул	Лист № док.	Подпись	Дата		Секция 1.3. Подземный этаж	Стадия	Лист	Листов
Разработал	Кашкарова Е.А.			14.07.2025			Р	7	48
Проверил	Терентьева А.В.			14.07.2025					
						План размещения навигации			
ГИП	Дурнев А.В.			14.07.2025					
Н.контроль	Терентьева А.В.			14.07.2025					

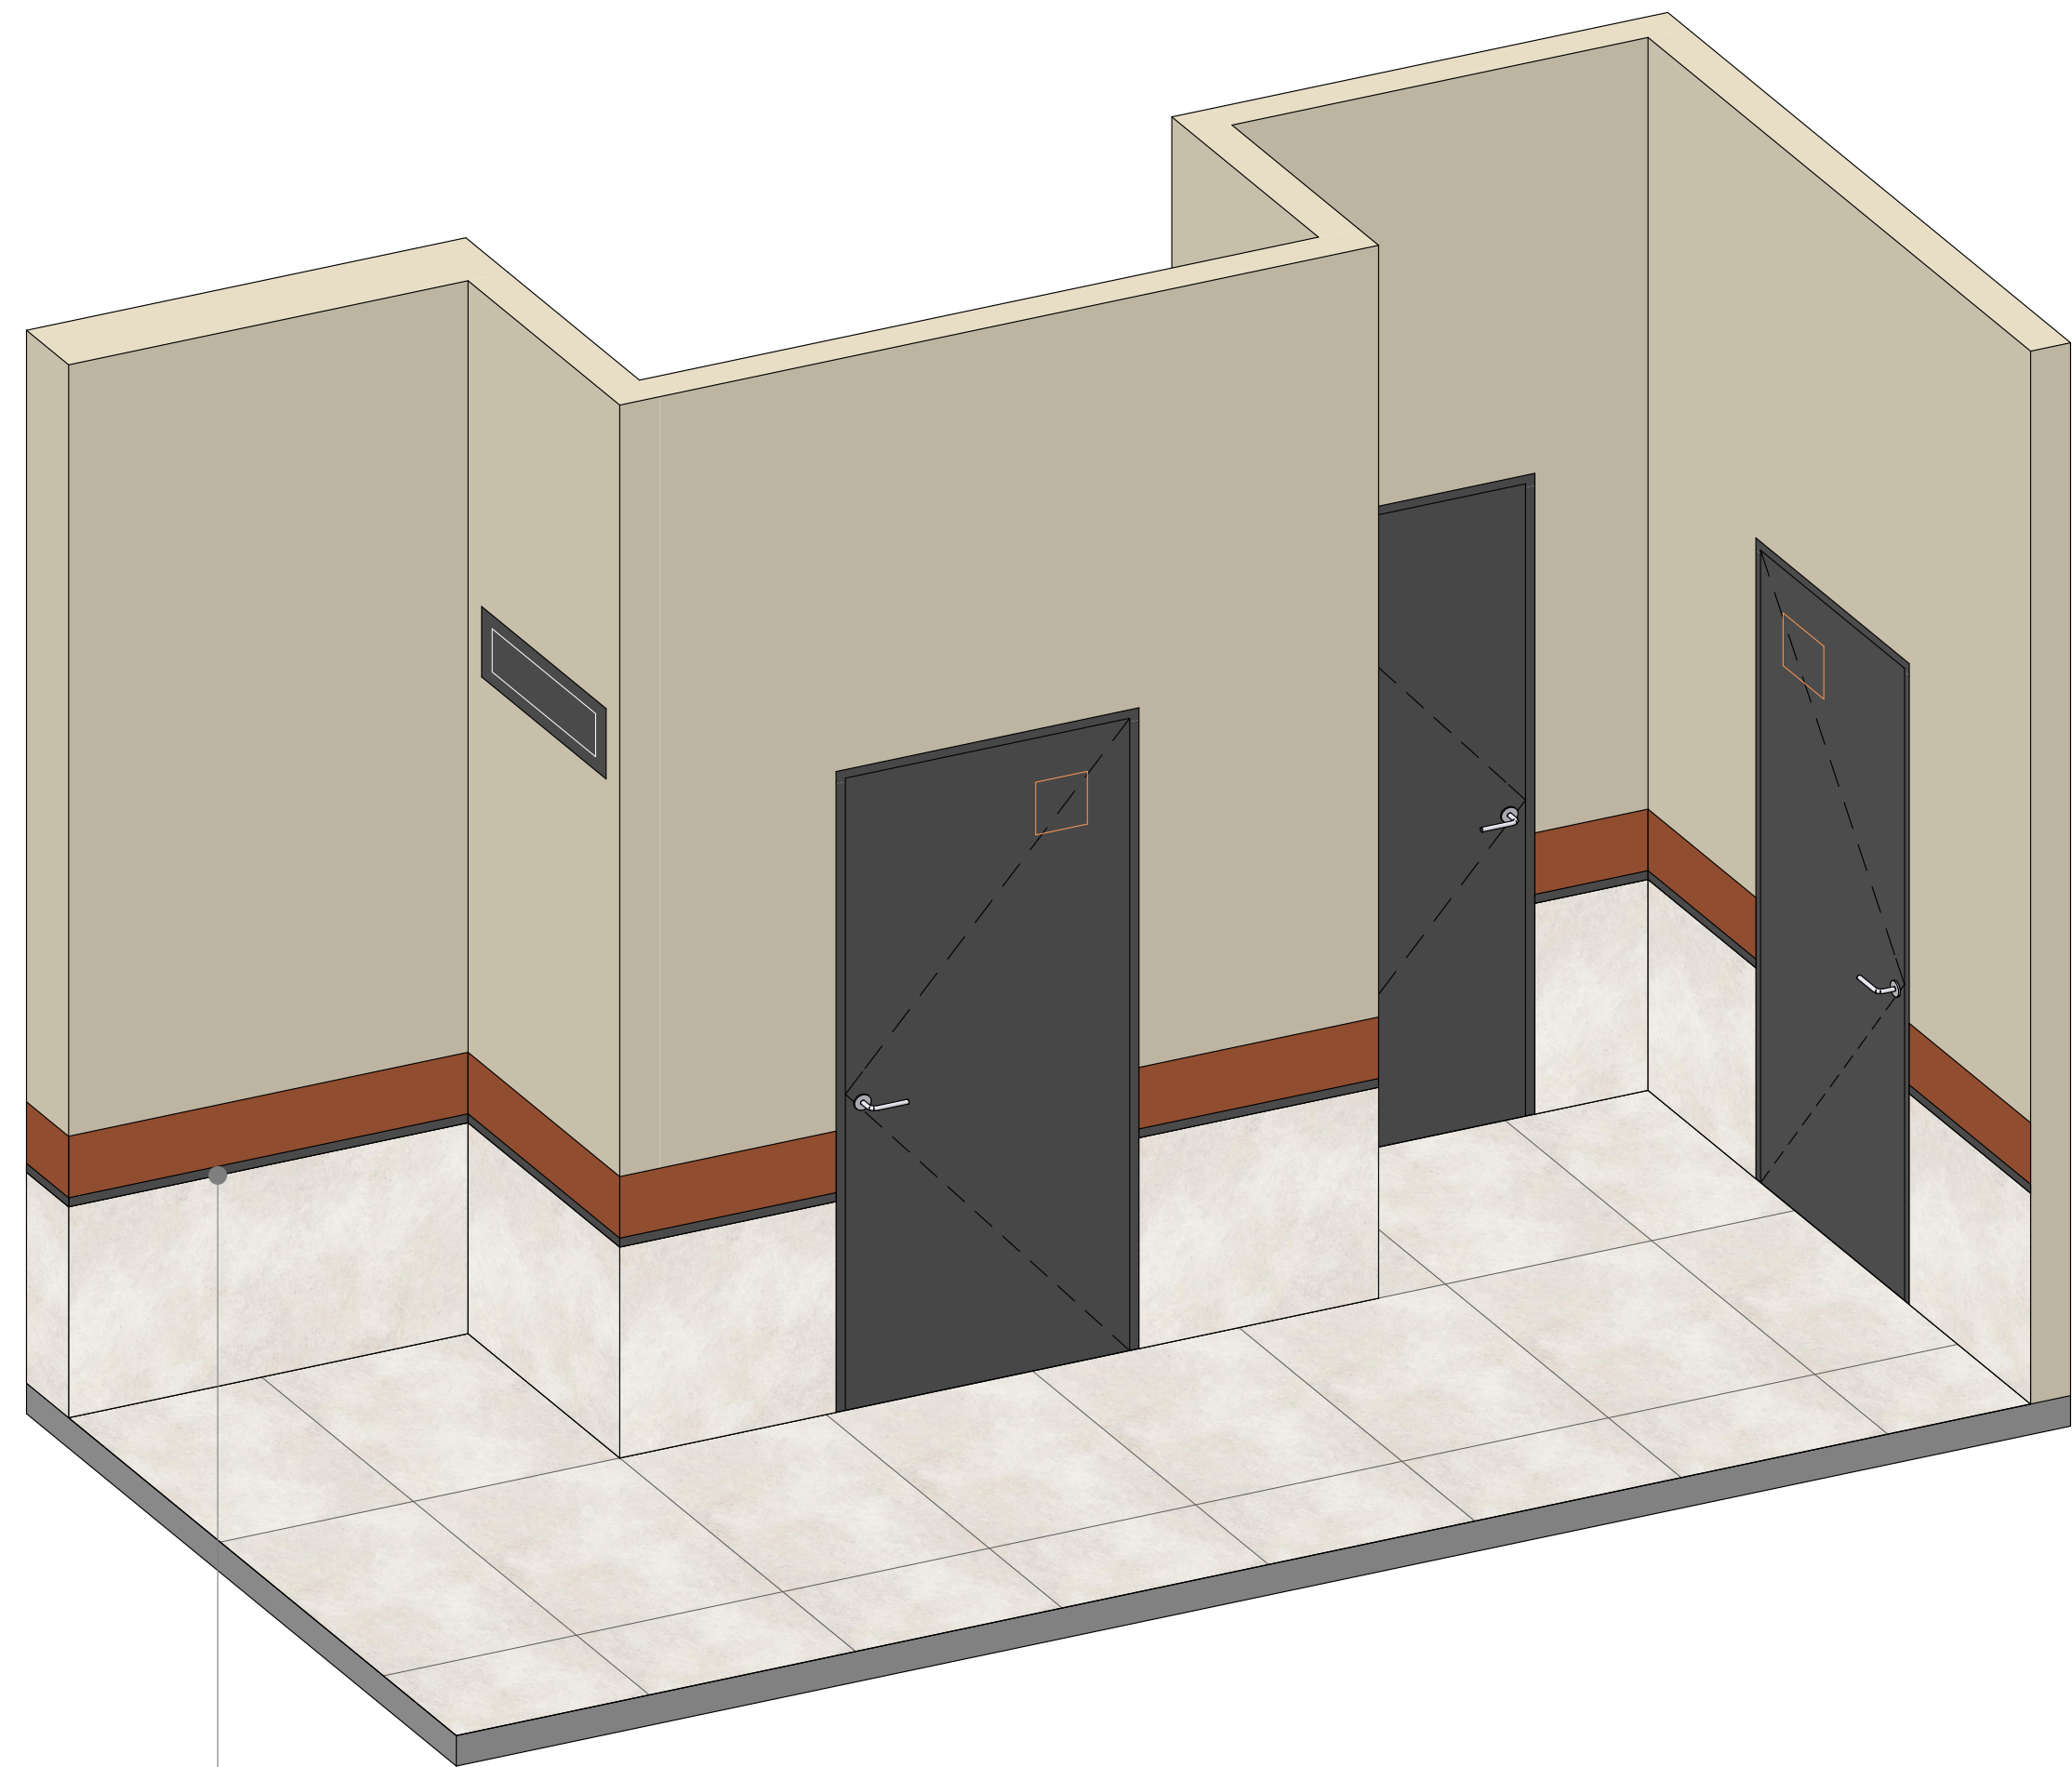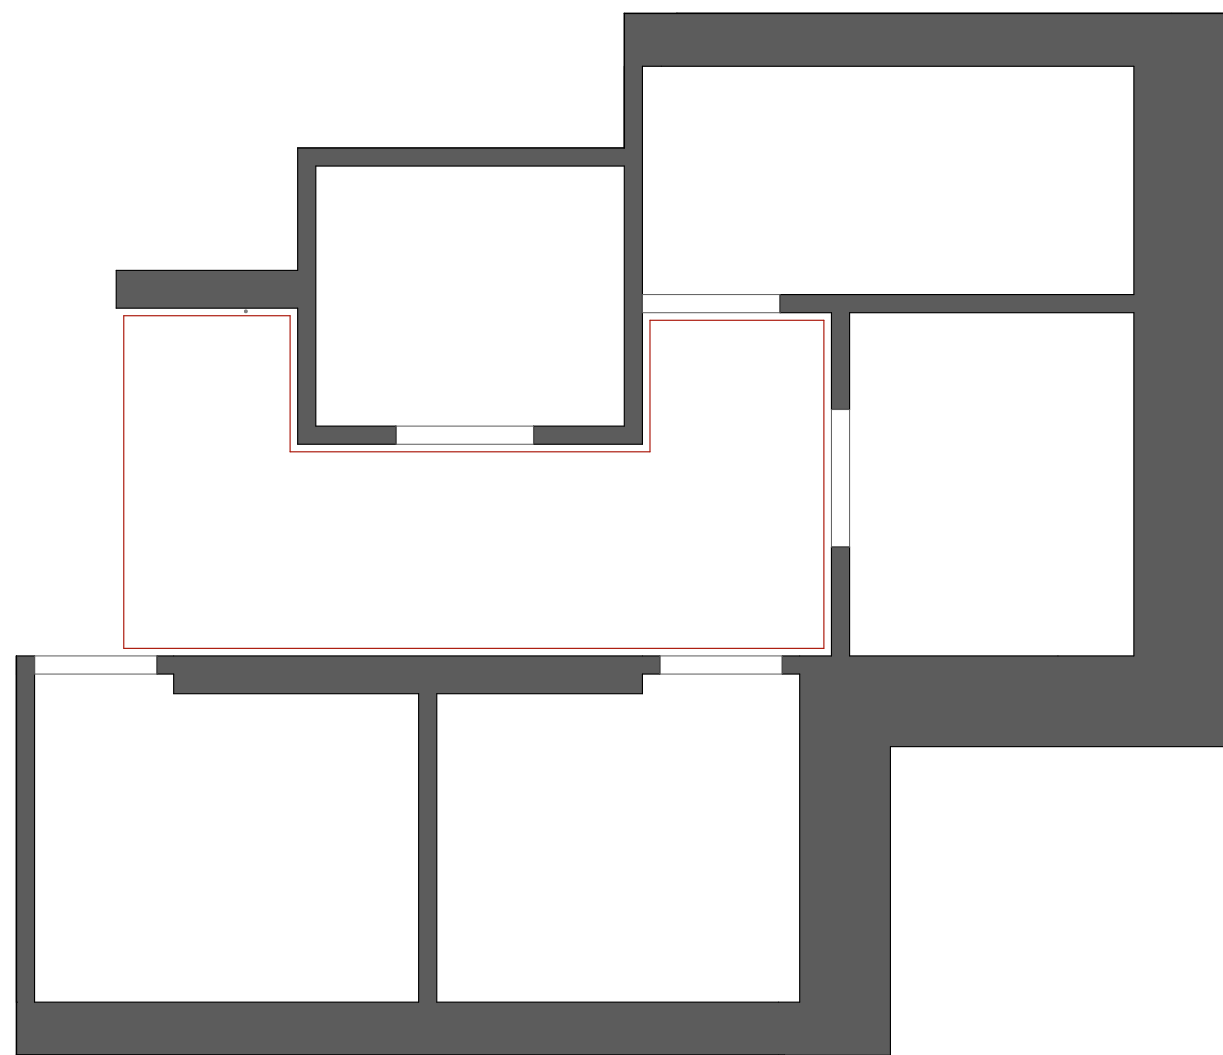

На стыке керамогранита и покраски установить П-образный
алюминиевый профиль 12x12мм ПО-П12x12 черный матовый

						23-08-05-1.3-АИ					
						Жилая застройка в квартале улиц Блюхера-Раевского- Комбузовская-Студенческая в г.Екатеринбург. Блок 7					
Изм.	Кол.ул	Лист	№ док.	Подпись	Дата	Секция 1.3. Подземный этаж			Стадия	Лист	Листов
Разработал		Кашкарова Е.А.			14.07.2025				Р	8	48
Проверил		Терентьева А.В.			14.07.2025	3D-схема. Коридор			 DEVISION Архитектурное бюро		
ГИП		Дурнев А.В.			14.07.2025						
Н.контроль		Терентьева А.В.			14.07.2025						



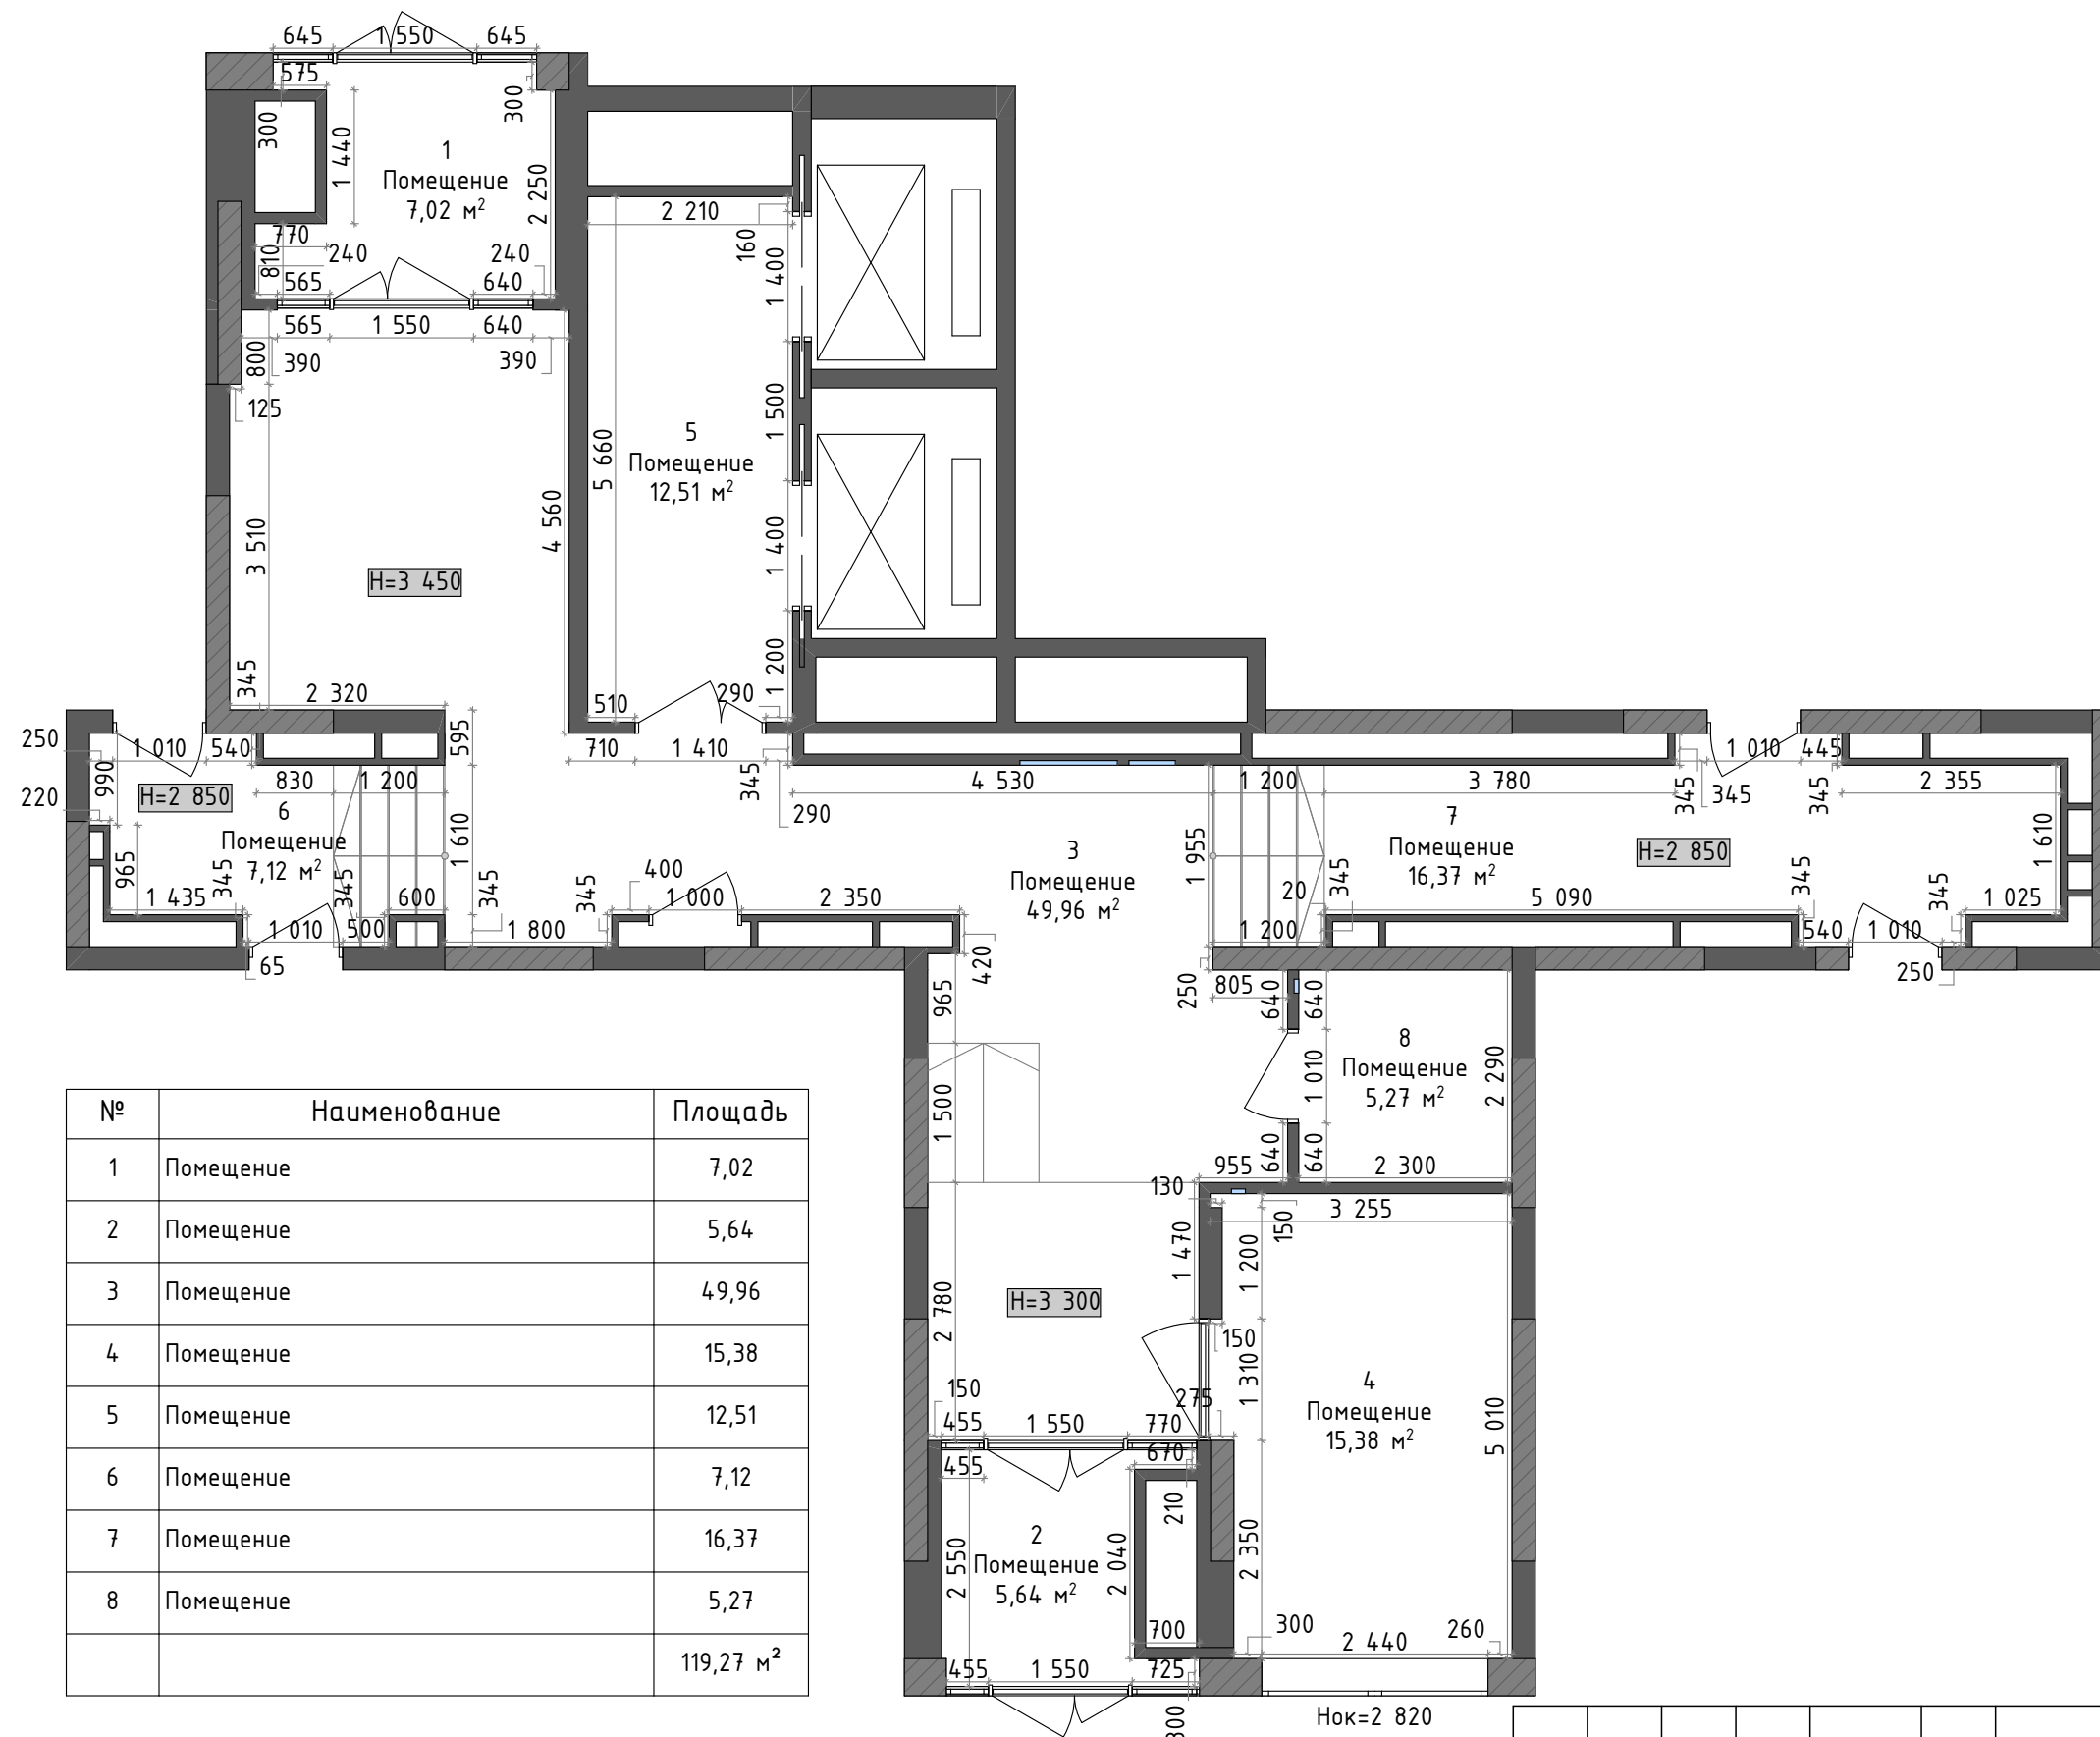

№	Наименование	Площадь
1	Помещение	7,02
2	Помещение	5,64
3	Помещение	49,96
4	Помещение	15,38
5	Помещение	12,51
6	Помещение	7,12
7	Помещение	16,37
8	Помещение	5,27
		119,27 м²


Условные обозначения:

Стены существующие

Примечания:

1. Все размеры указаны в миллиметрах и округляются для удобства проведения строительных работ.
2. Размеры уточнять по месту.
3. Н - высота помещения.
4. Нок - высота окна.
5. Нпод - высота подоконника от чернового пола.

						23-08-05-1.3-АИ		
						Жилая застройка в квартале улиц Блюхера-Раевского-Комбузовская-Студенческая в г.Екатеринбург. Блок 7		
Изм.	Кол.ул	Лист	№ док.	Подпись	Дата	Секция 1.3. 1 этаж	Стадия	Лист
Разработал	Кашкарова Е.А.				14.07.2025		Р	9
Проверил	Терентьева А.В.				14.07.2025			48
						Обмерный план		
ГИП	Дурнев А.В.				14.07.2025			
Н.контроль	Терентьева А.В.				14.07.2025			

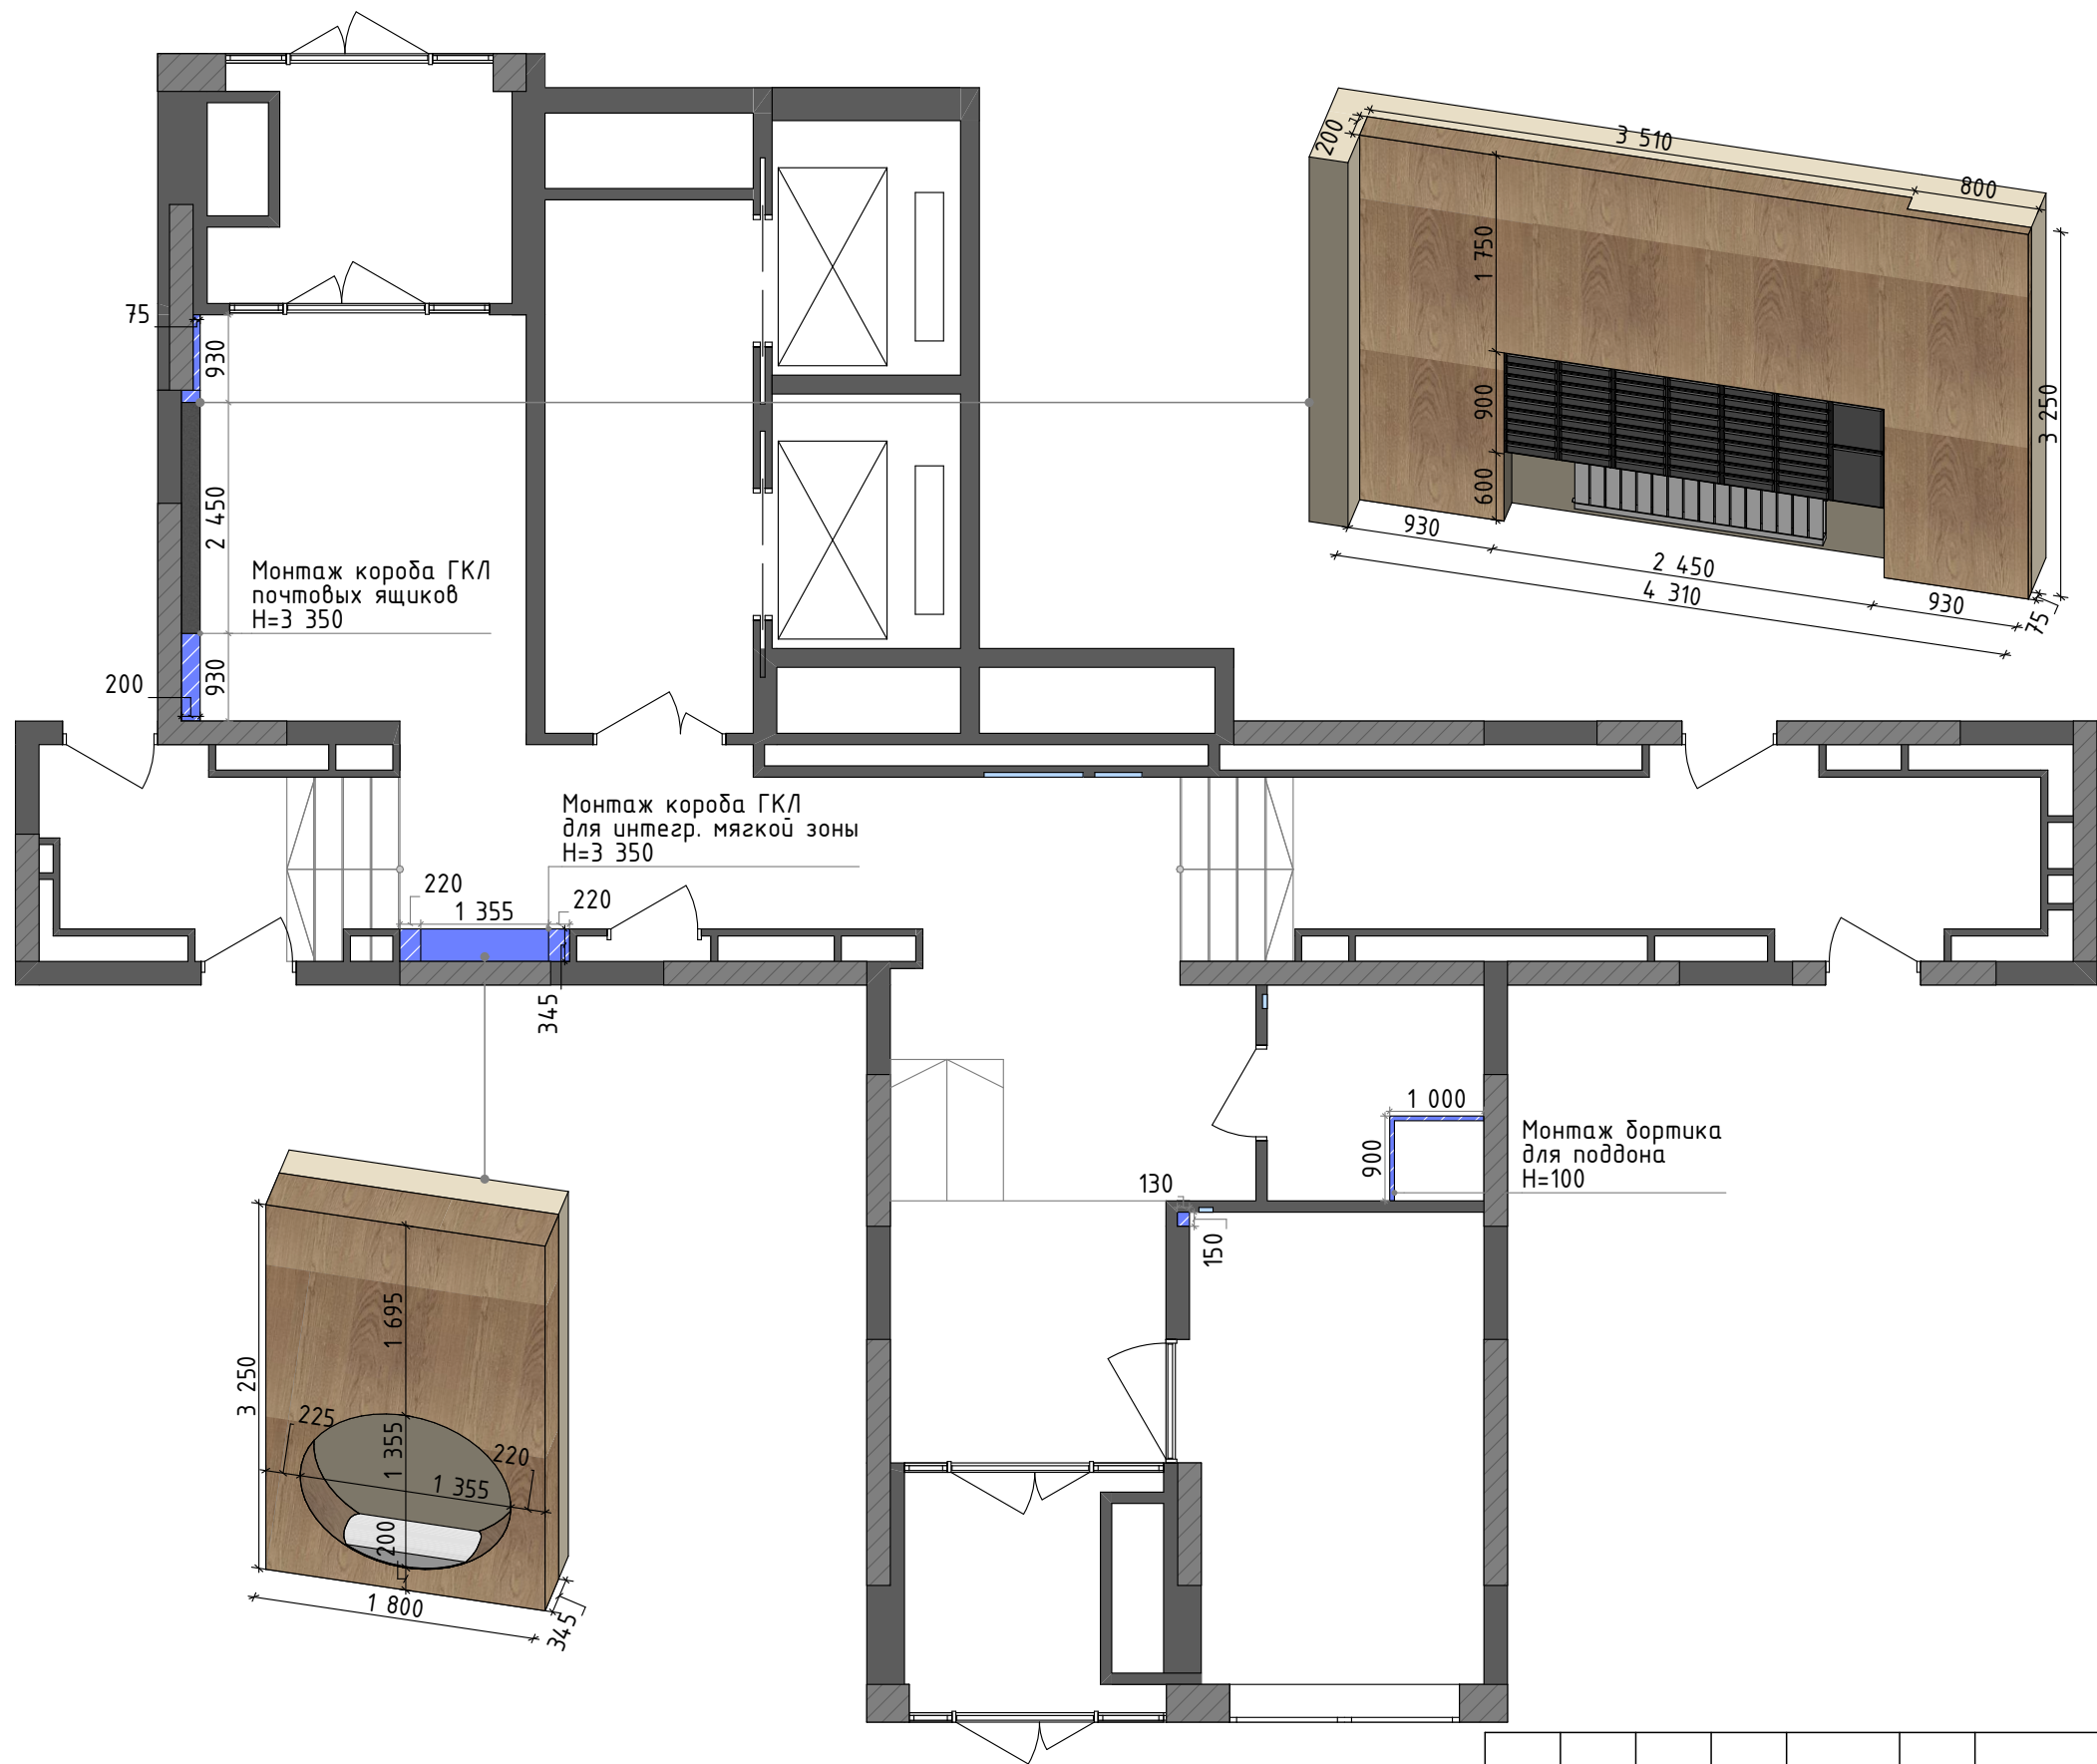


Условные обозначения:

- Стены существующие
- Возводимые элементы - ГКЛ

Примечания:
1. Все размеры указаны в миллиметрах и округляются для удобства проведения строительных работ.
2. Размеры уточнять по месту.
3. Высота помещений 3 250мм от чернового пола до чернового потолка, если не указано иного.

						23-08-05-1.3-АИ			
						Жилая застройка в квартале улиц Блюхера-Раевского-Комбузовская-Студенческая в г.Екатеринбург. Блок 7			
Изм.	Кол.ул	Лист	№ док.	Подпись	Дата	Секция 1.3. 1 этаж	Стадия	Лист	Листов
Разработал	Кашкарова Е.А.				14.07.2025		Р	10	48
Проверил	Терентьева А.В.				14.07.2025				
						Монтажный план	 DEVISION Архитектура и брендинг		
ГИП	Дурнев А.В.				14.07.2025				
Н.контроль	Терентьева А.В.				14.07.2025				

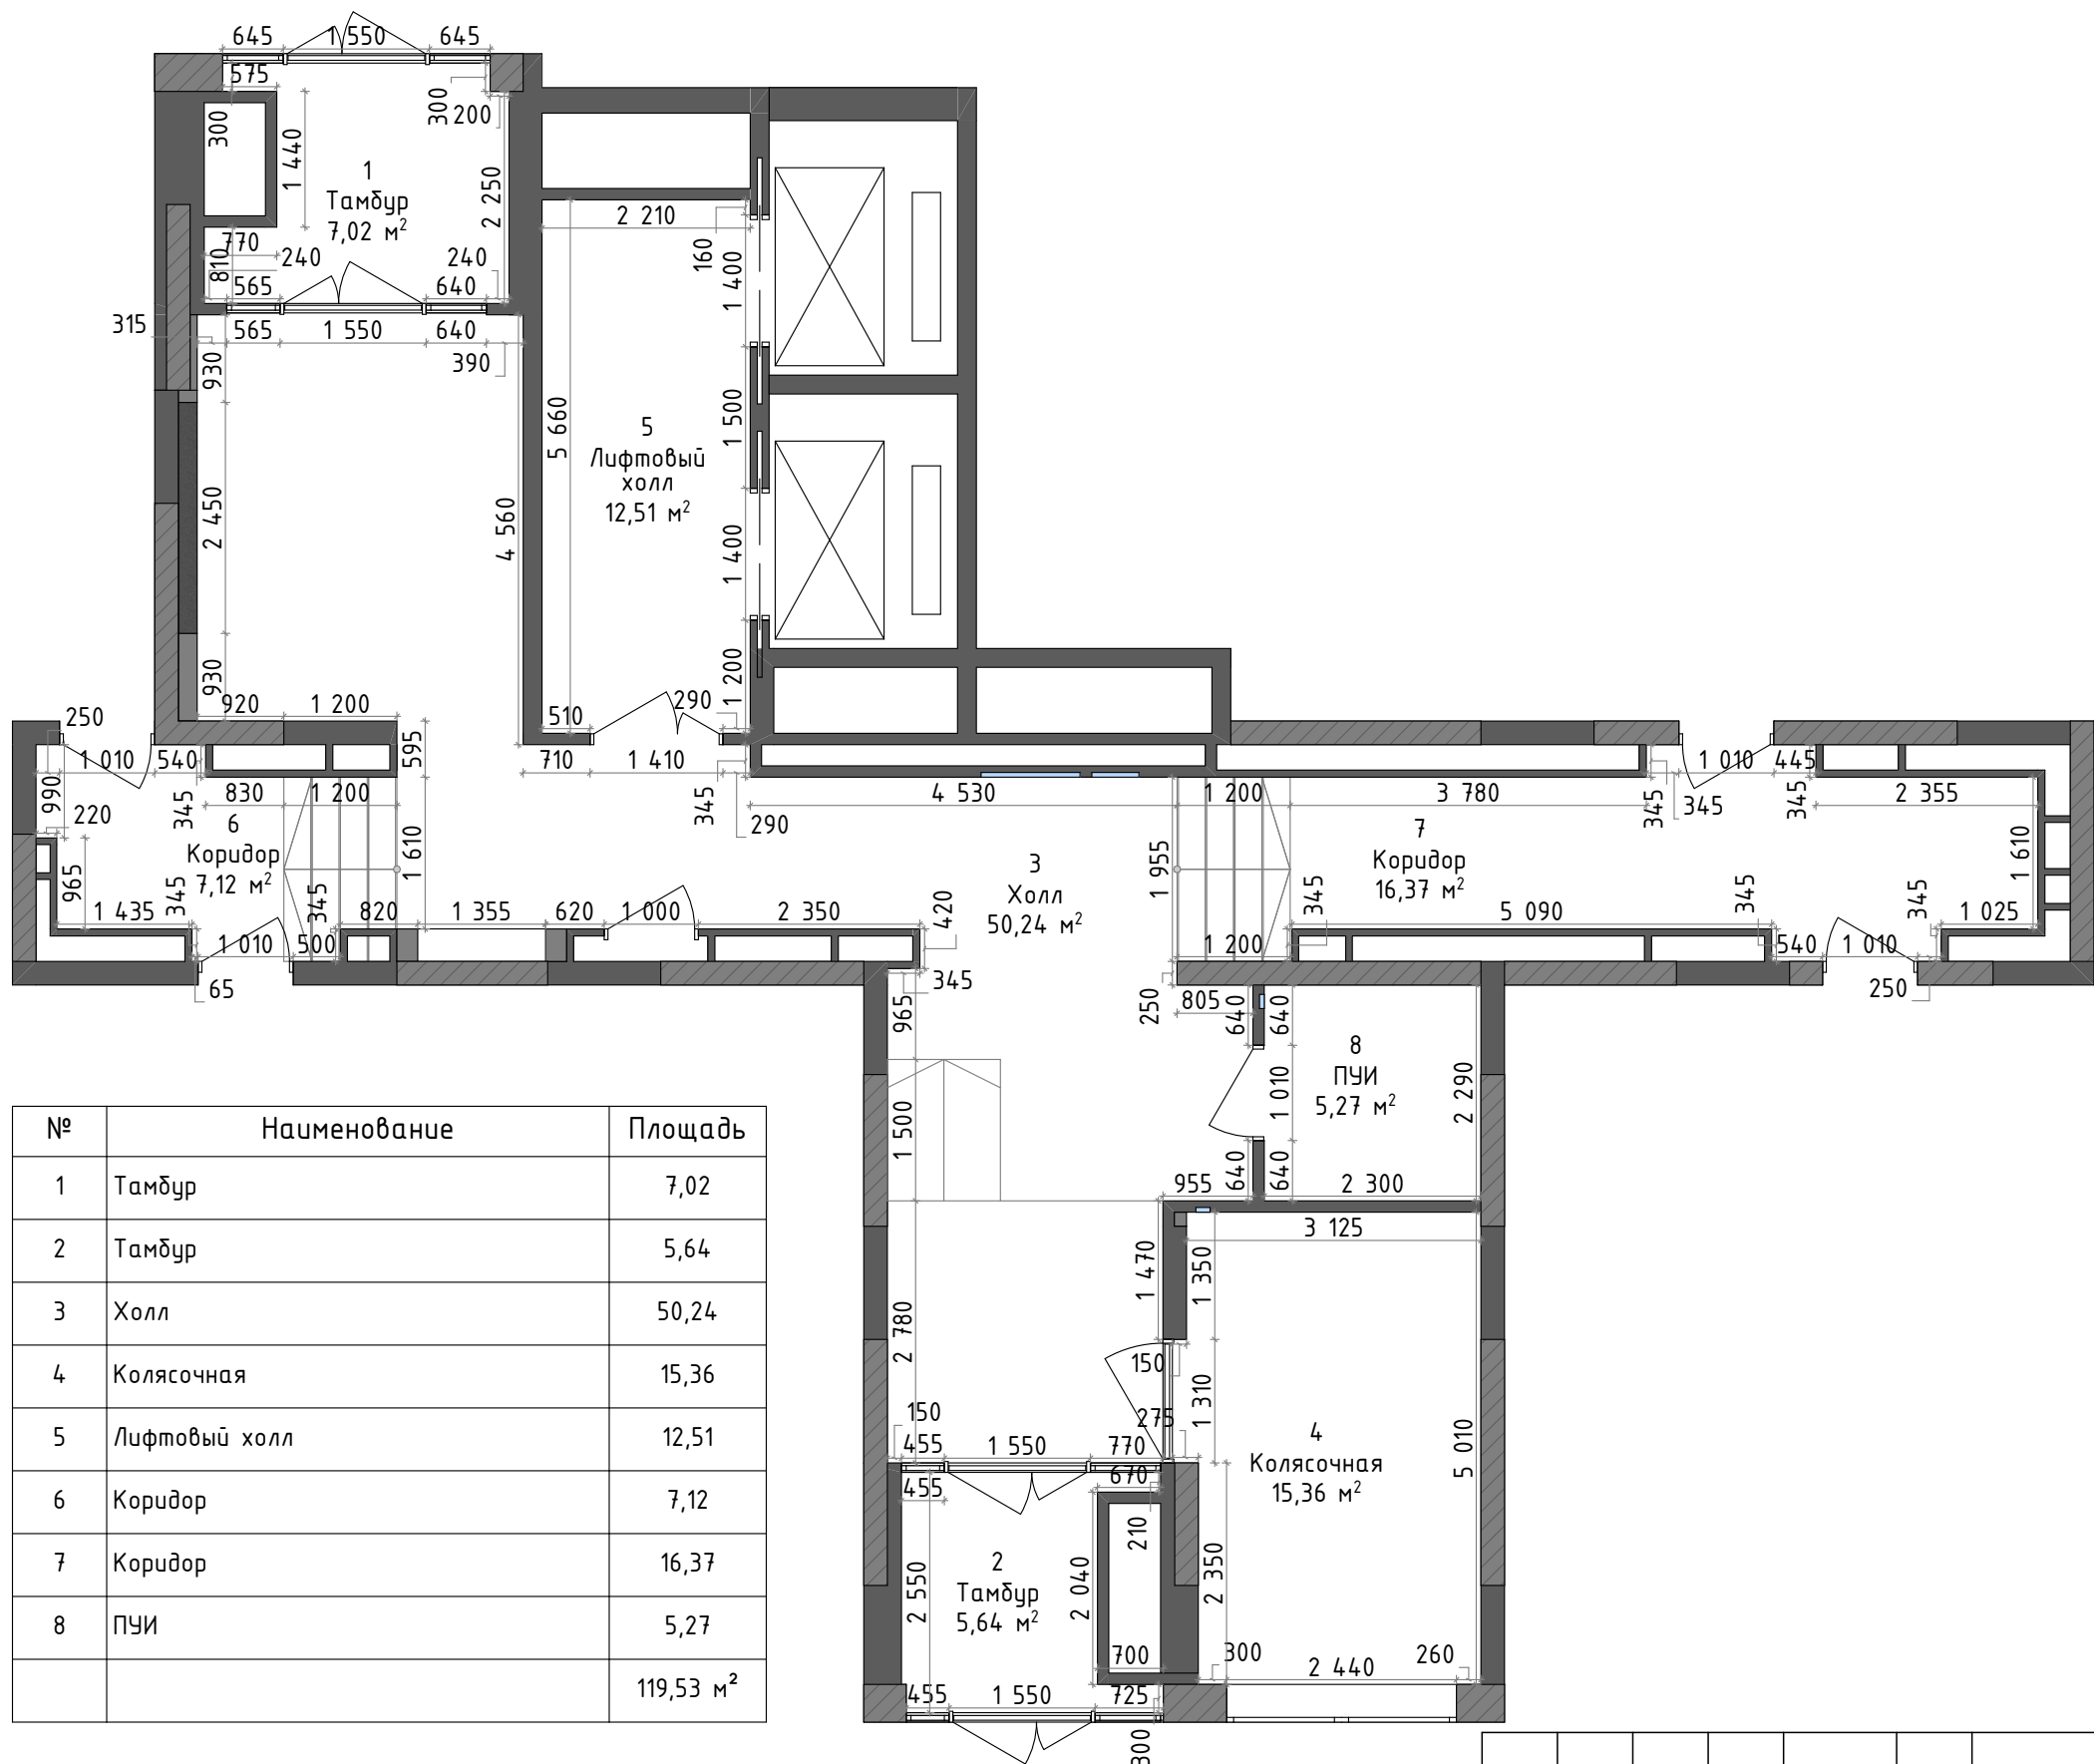

№	Наименование	Площадь
1	Тамбур	7,02
2	Тамбур	5,64
3	Холл	50,24
4	Колясочная	15,36
5	Лифтовый холл	12,51
6	Коридор	7,12
7	Коридор	16,37
8	ПУИ	5,27
		119,53 м²


Условные обозначения:

Стены существующие


Примечания:

- Все размеры указаны в миллиметрах и округляются для удобства проведения строительных работ.
- Размеры уточнять по месту.

						23-08-05-1.3-АИ			
						Жилая застройка в квартале улиц Блюхера-Раевского-Комбузовская-Студенческая в г.Екатеринбург. Блок 7			
Изм.	Кол.ул	Лист	№ док.	Подпись	Дата	Секция 1.3. 1 этаж	Стадия	Лист	Листов
Разработал	Кашкарова Е.А.				14.07.2025		Р	11	48
Проверил	Терентьева А.В.				14.07.2025				
ГИП	Дурнев А.В.				14.07.2025	План после перепланировки			
Н.контроль	Терентьева А.В.				14.07.2025				
									

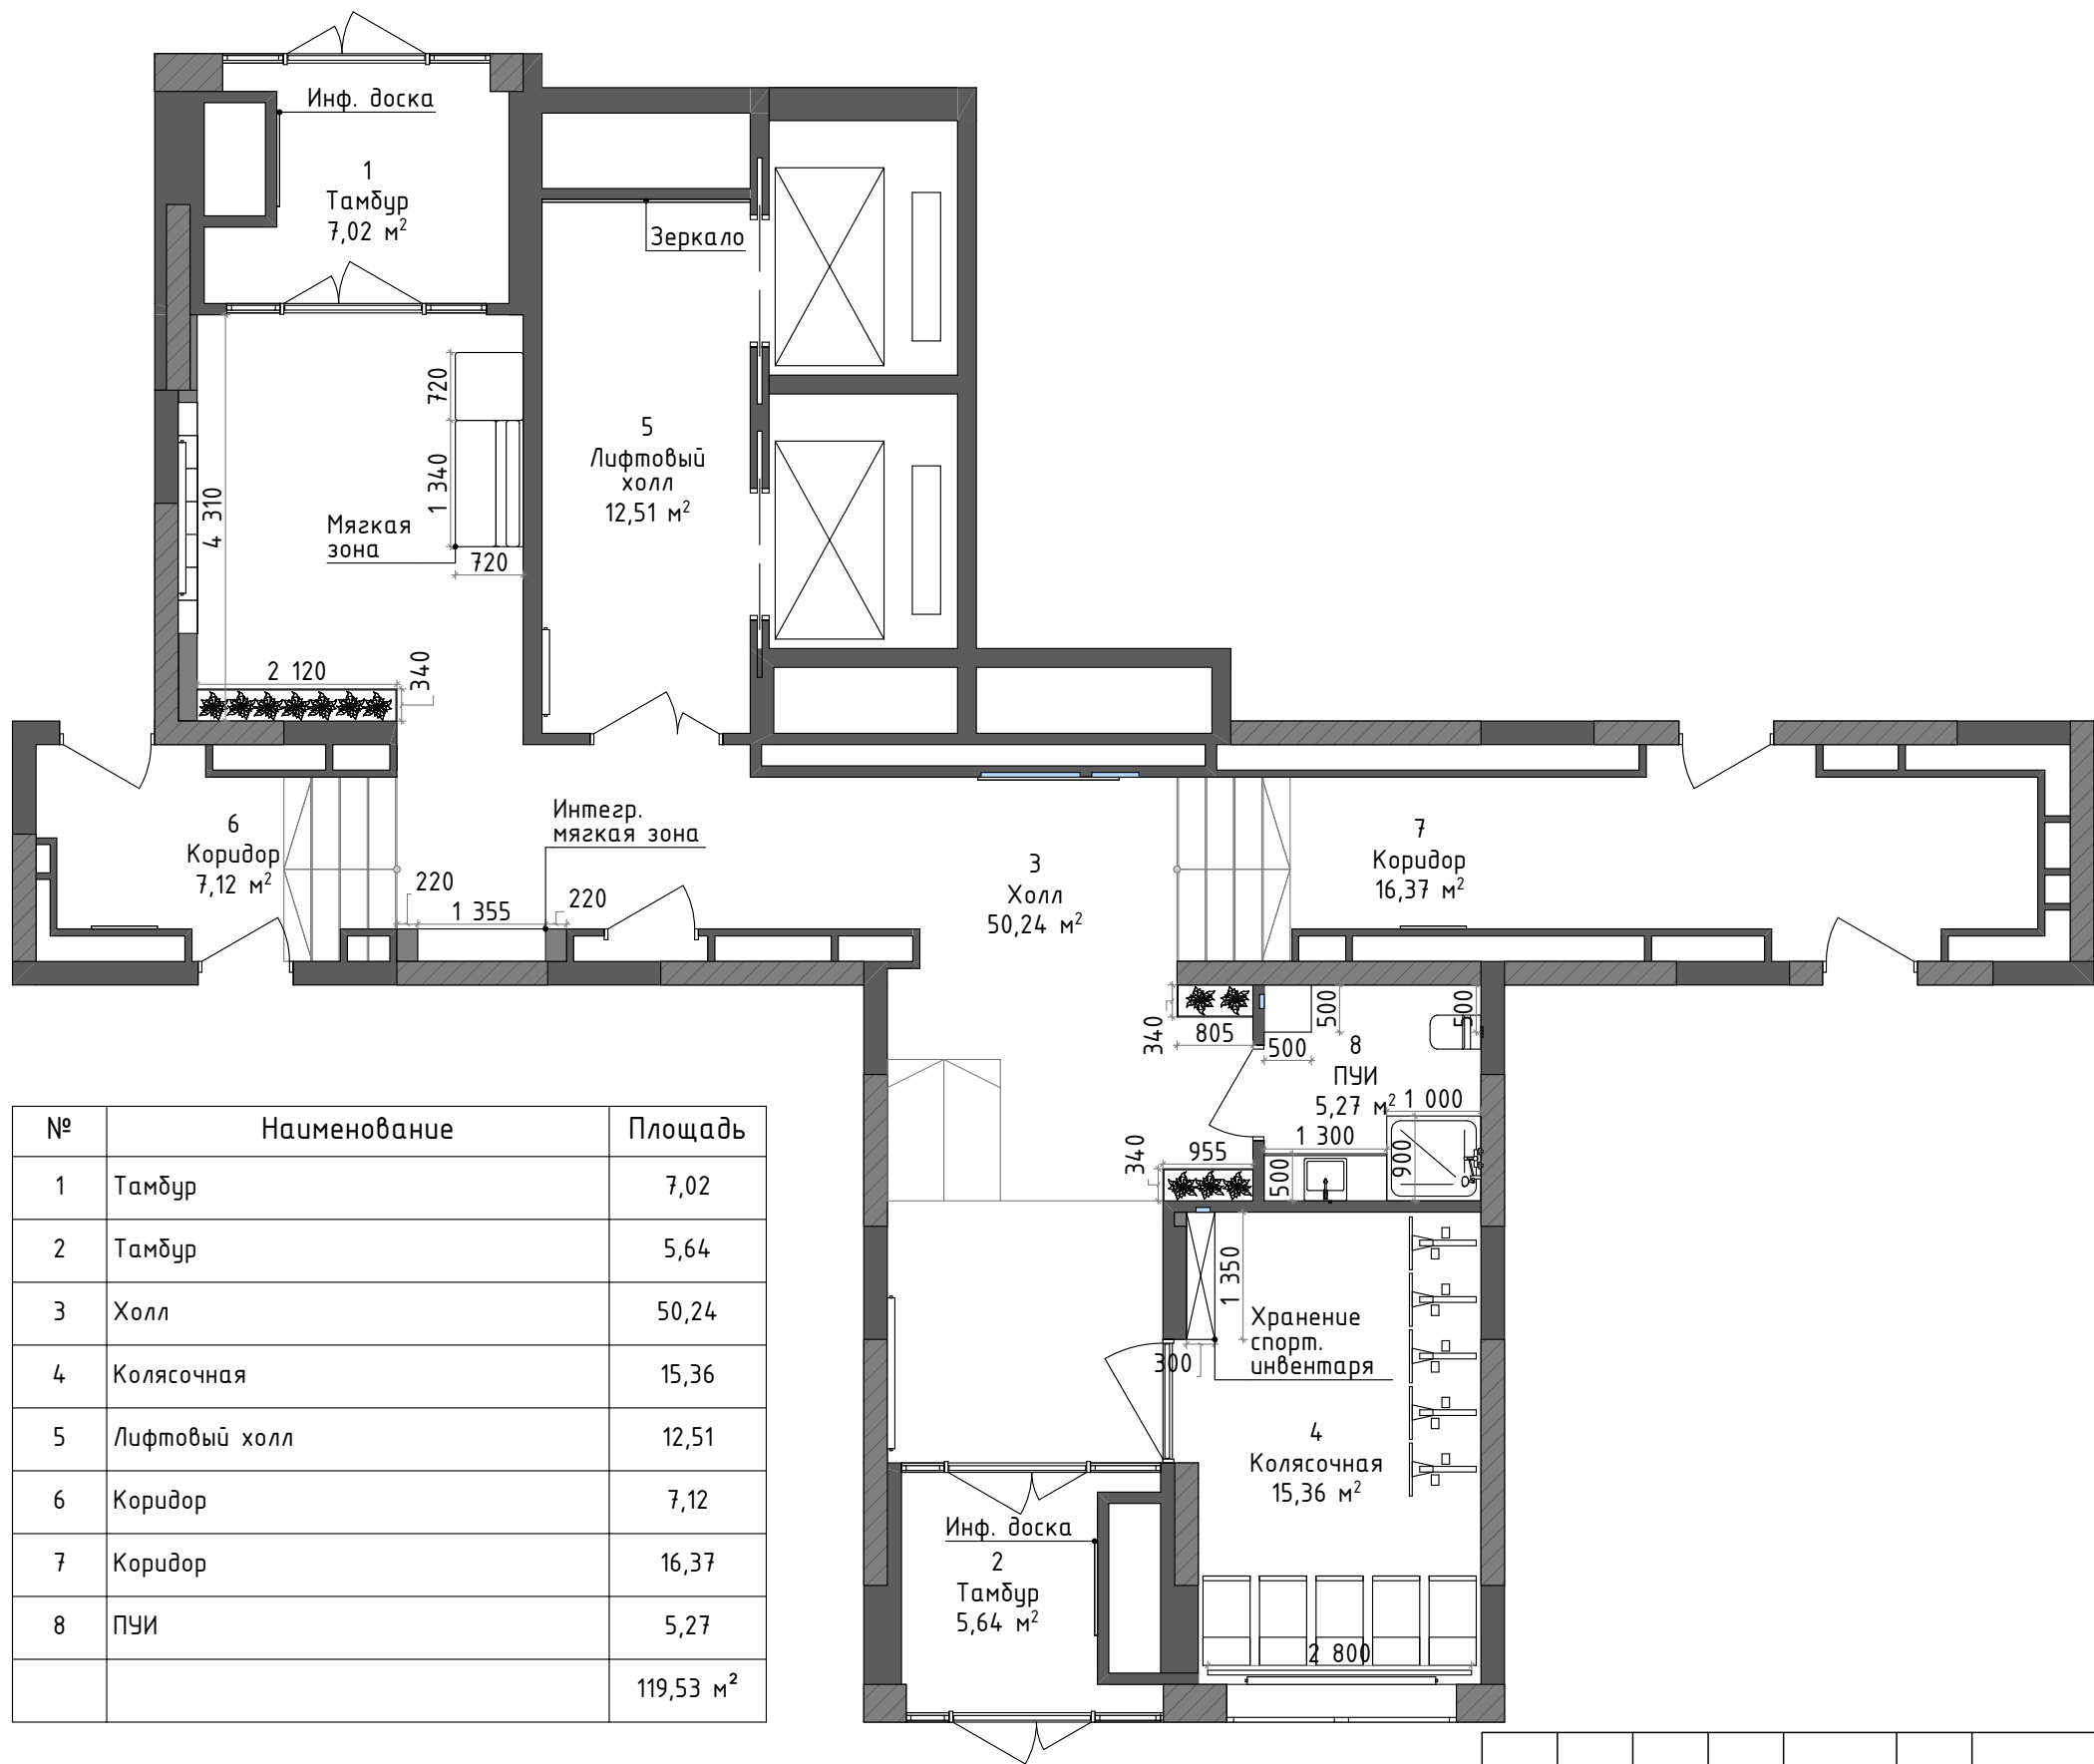

						23-08-05-1.3-АИ			
						Жилая застройка в квартале улиц Блюхера-Раевского-Комбузовская-Студенческая в г.Екатеринбург. Блок 7			
Изм.	Кол.ул	Лист	№ док.	Подпись	Дата	Секция 1.3. 1 этаж	Стадия	Лист	Листов
Разработал	Кашкарова Е.А.				14.07.2025		Р	12	48
Проверил	Терентьева А.В.				14.07.2025				
						Планировочное решение			
ГИП	Дурнев А.В.				14.07.2025				
Н.контроль	Терентьева А.В.				14.07.2025				

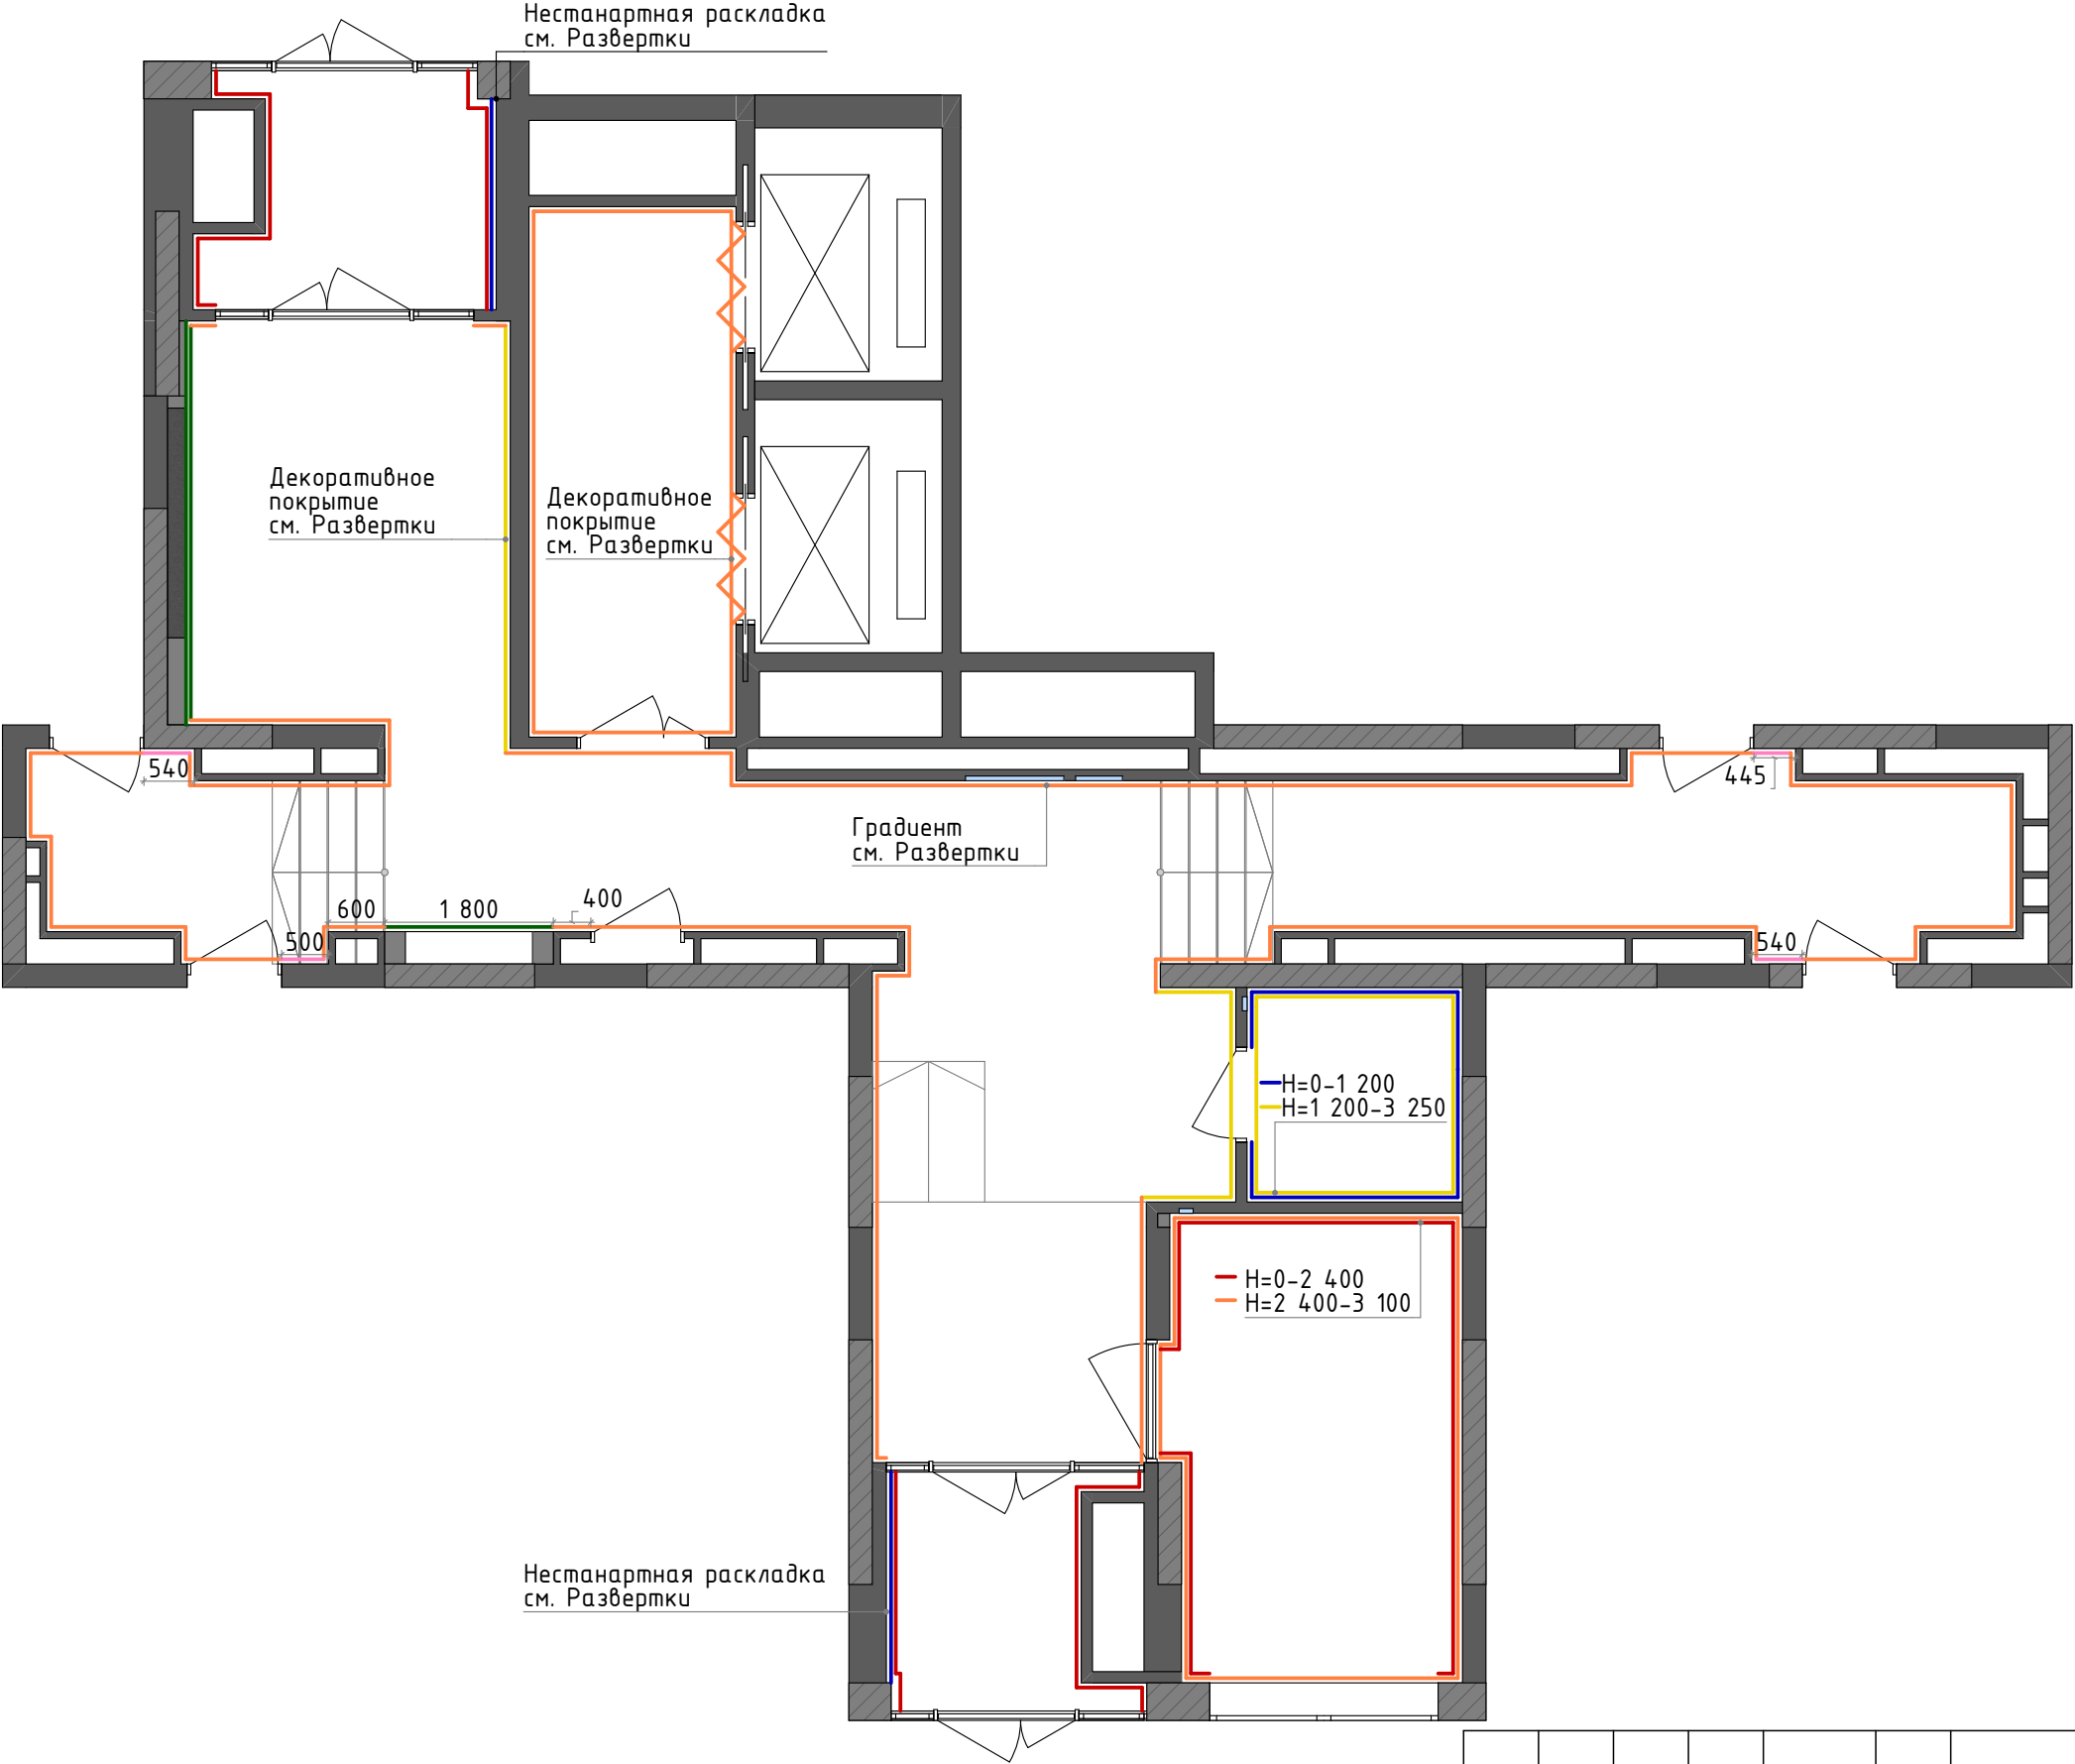


Условные обозначения:

- Стены существующие
- Керамогранит Уральский гранит UF033 Кирпичный 1 200x600мм
- Штукатурка бежевая
- Штукатурка терракотовая
- Керамогранит Meissen Keramik Frame коричневый ректификат 600x1 200мм A17539
- Керамогранит Siena sand песочный структурный 597x1 197мм
- Покраска терракотовая

- Примечания:
- Все размеры указаны в миллиметрах и округляются для удобства проведения строительных работ.
 - Размеры уточнять по месту.
 - Высотные отметки указаны от чистового пола.
 - Высота отделки 0-3 250мм от УЧП, если не указано иное.
 - Лист смотреть совместно с развертками, визуализациями и ведомостью отделки.
 - Внешние углы выполнить с подрезкой керамогранита под 45 градусов.
 - Краска наносится в 2 слоя. Перед покраской выполнить выкрасы.
 - Оконные и дверные проемы - покраска в тон стен.
 - Предусмотреть устройство скрытых ревизионных лючков.

						23-08-05-1.3-АИ			
						Жилая застройка в квартале улиц Блюхера-Раевского-Комбузовская-Студенческая в г.Екатеринбург. Блок 7			
Изм.	Кол.ул	Лист	№ док.	Подпись	Дата	Секция 1.3. 1 этаж	Стадия	Лист	Листов
Разработал	Кашкарова Е.А.				14.07.2025		Р	13	48
Проверил	Терентьева А.В.				14.07.2025	План отделки стен			
ГИП	Дурнев А.В.				14.07.2025				
Н.контроль	Терентьева А.В.				14.07.2025				

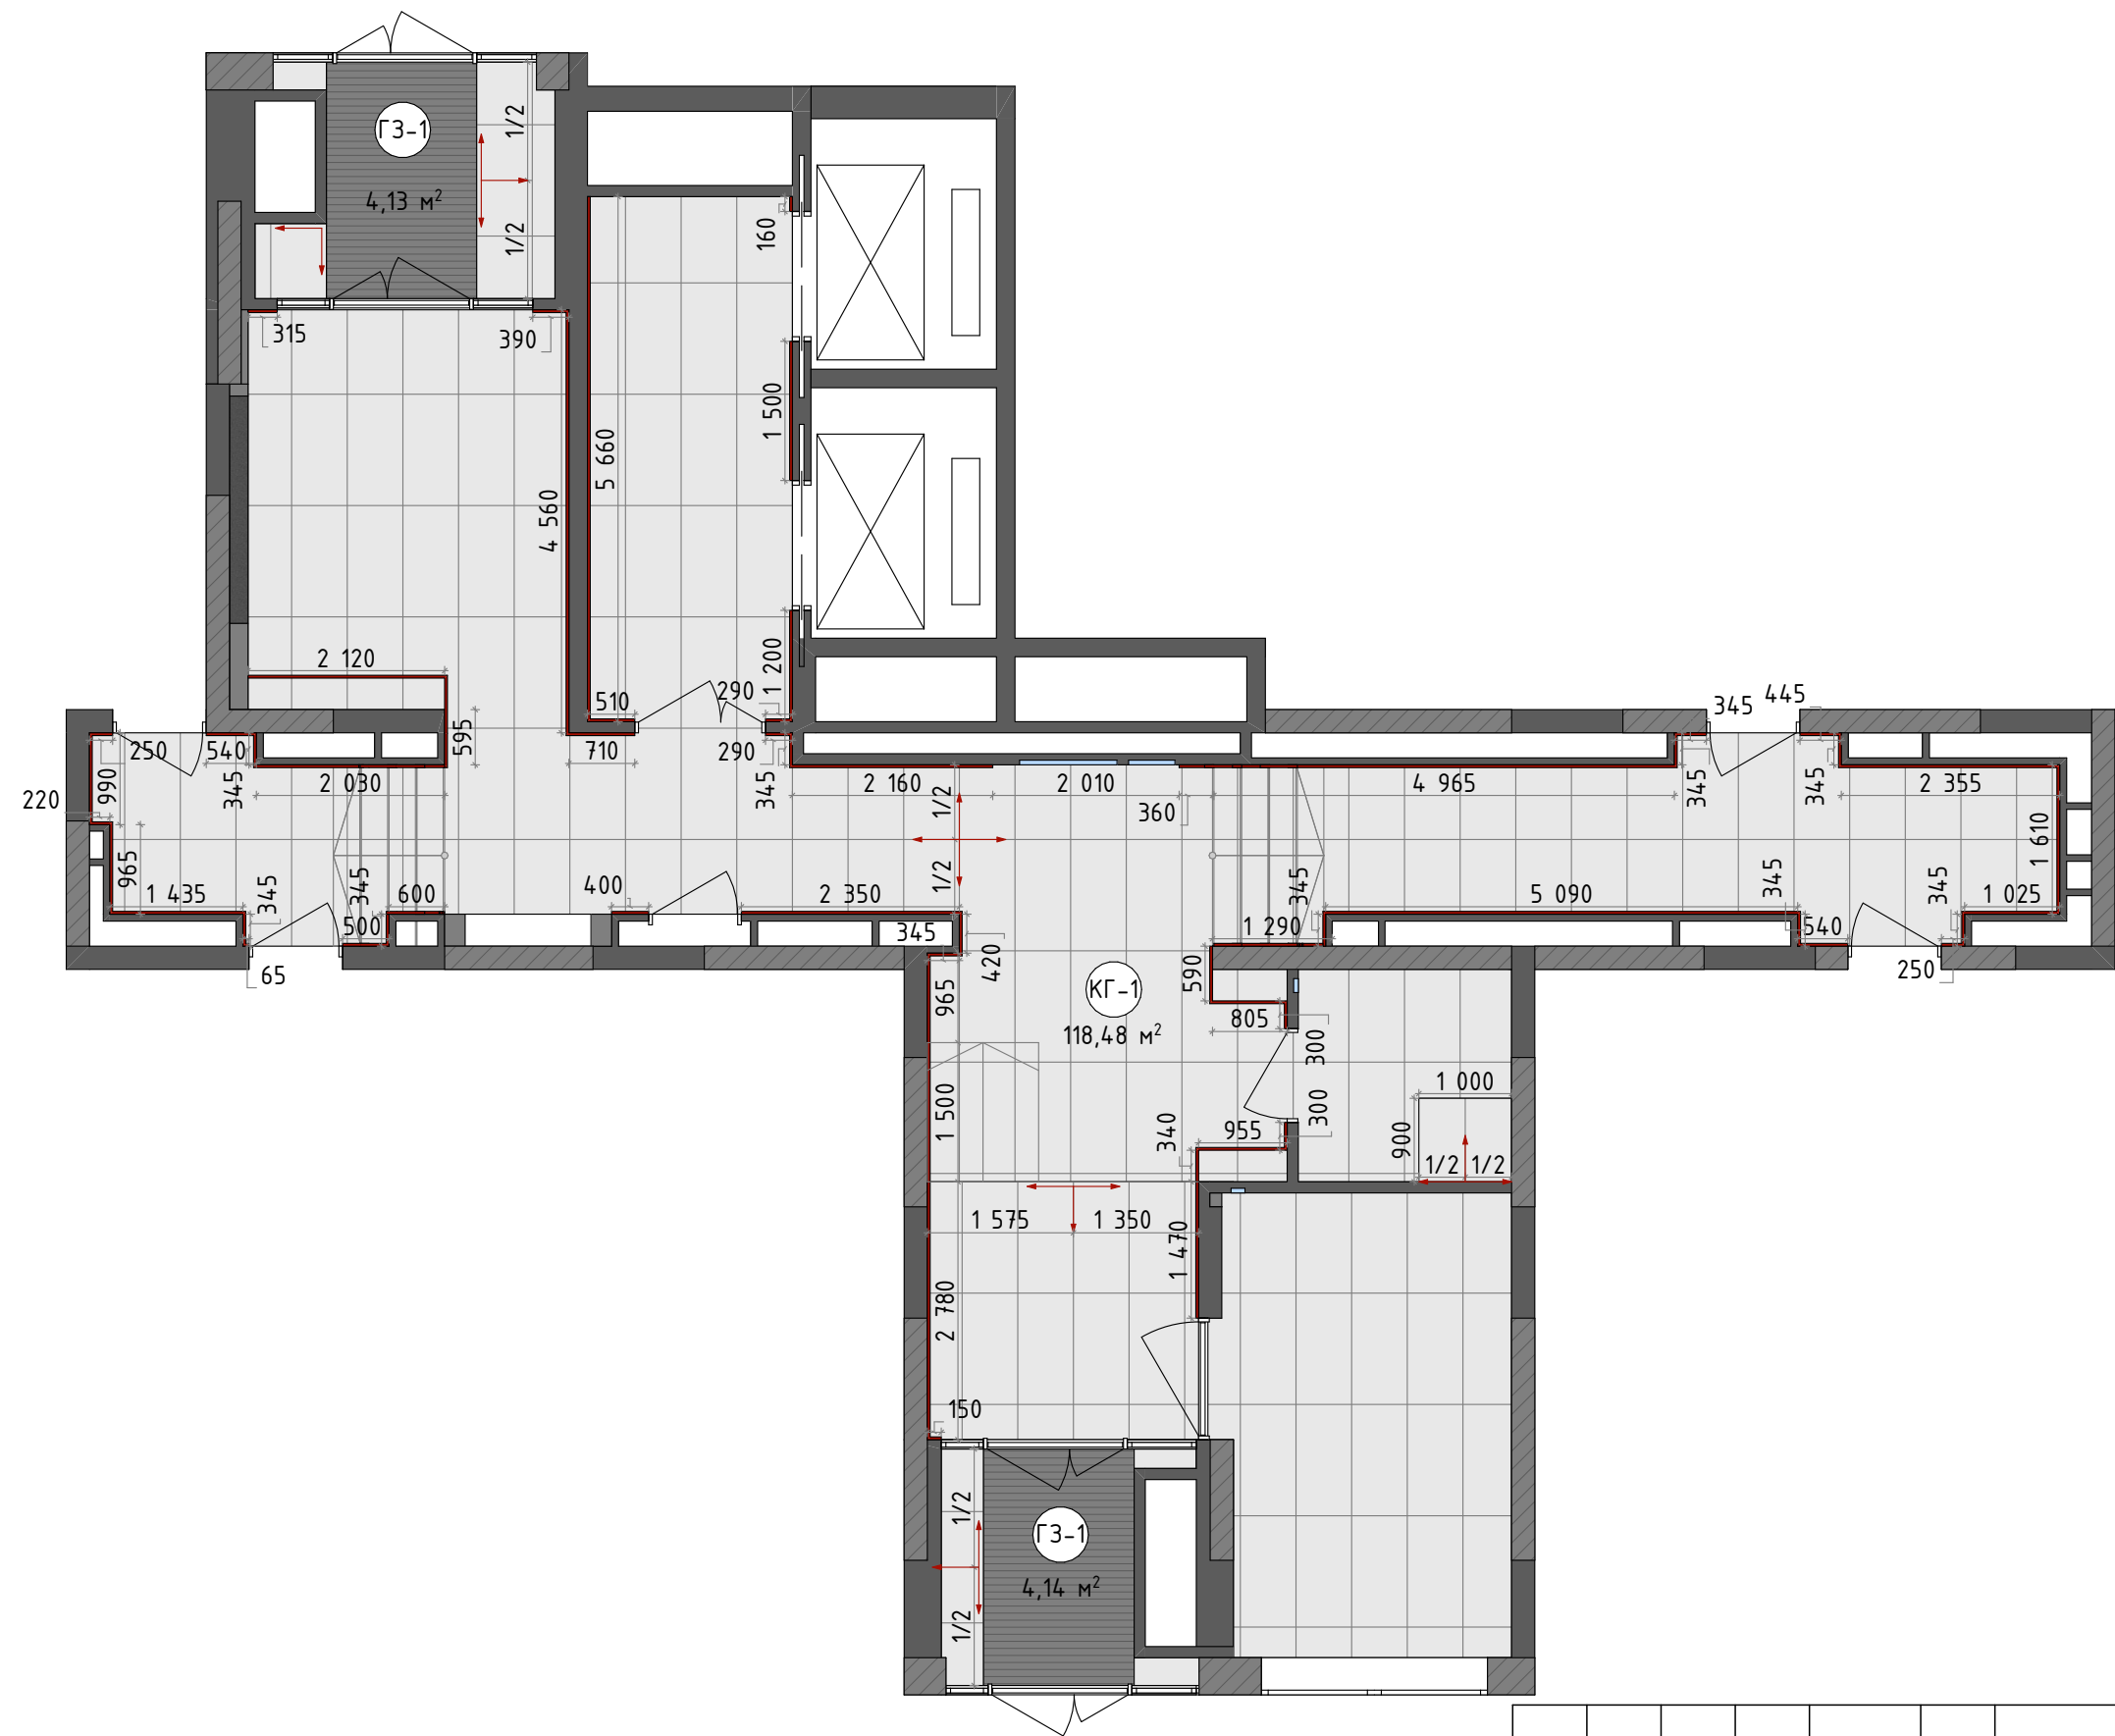


Условные обозначения:

- Стены существующие
- Керамогранит Siena sand песочный структурный 597x1 197мм
- Грязезащита Брайт Проф Текстиль+резина
- Плинтус из керамогранита интегрированный $h=90\text{мм}$
- Начало раскладки
- Марка покрытия

- Примечания:
- Все размеры указаны в миллиметрах и округляются для удобства проведения строительных работ.
 - Размеры уточнять по месту.
 - Межплиточный шов принять 2мм с затиркой в тон плитки.
 - Расход материалов указан без учета запаса.
 - Внешние углы выполнить с подрезкой керамогранита под 45 градусов.
 - Укладку каждого типа материала во всех помещениях производить по технической документации производителя.
 - Стыки разных типов напольных покрытий должны производиться по центру дверного полотна.

						23-08-05-1.3-АИ		
						Жилая застройка в квартале улиц Блюхера-Раевского-Комбузовская-Студенческая в г.Екатеринбург. Блок 7		
Изм.	Кол.ул	Лист	№ док.	Подпись	Дата	Секция 1.3. 1 этаж	Стадия	Лист
Разработал	Кашкарова Е.А.				14.07.2025		Р	14
Проверил	Терентьева А.В.				14.07.2025			48
ГИП	Дурнев А.В.				14.07.2025	План напольных покрытий		
Н.контроль	Терентьева А.В.				14.07.2025			

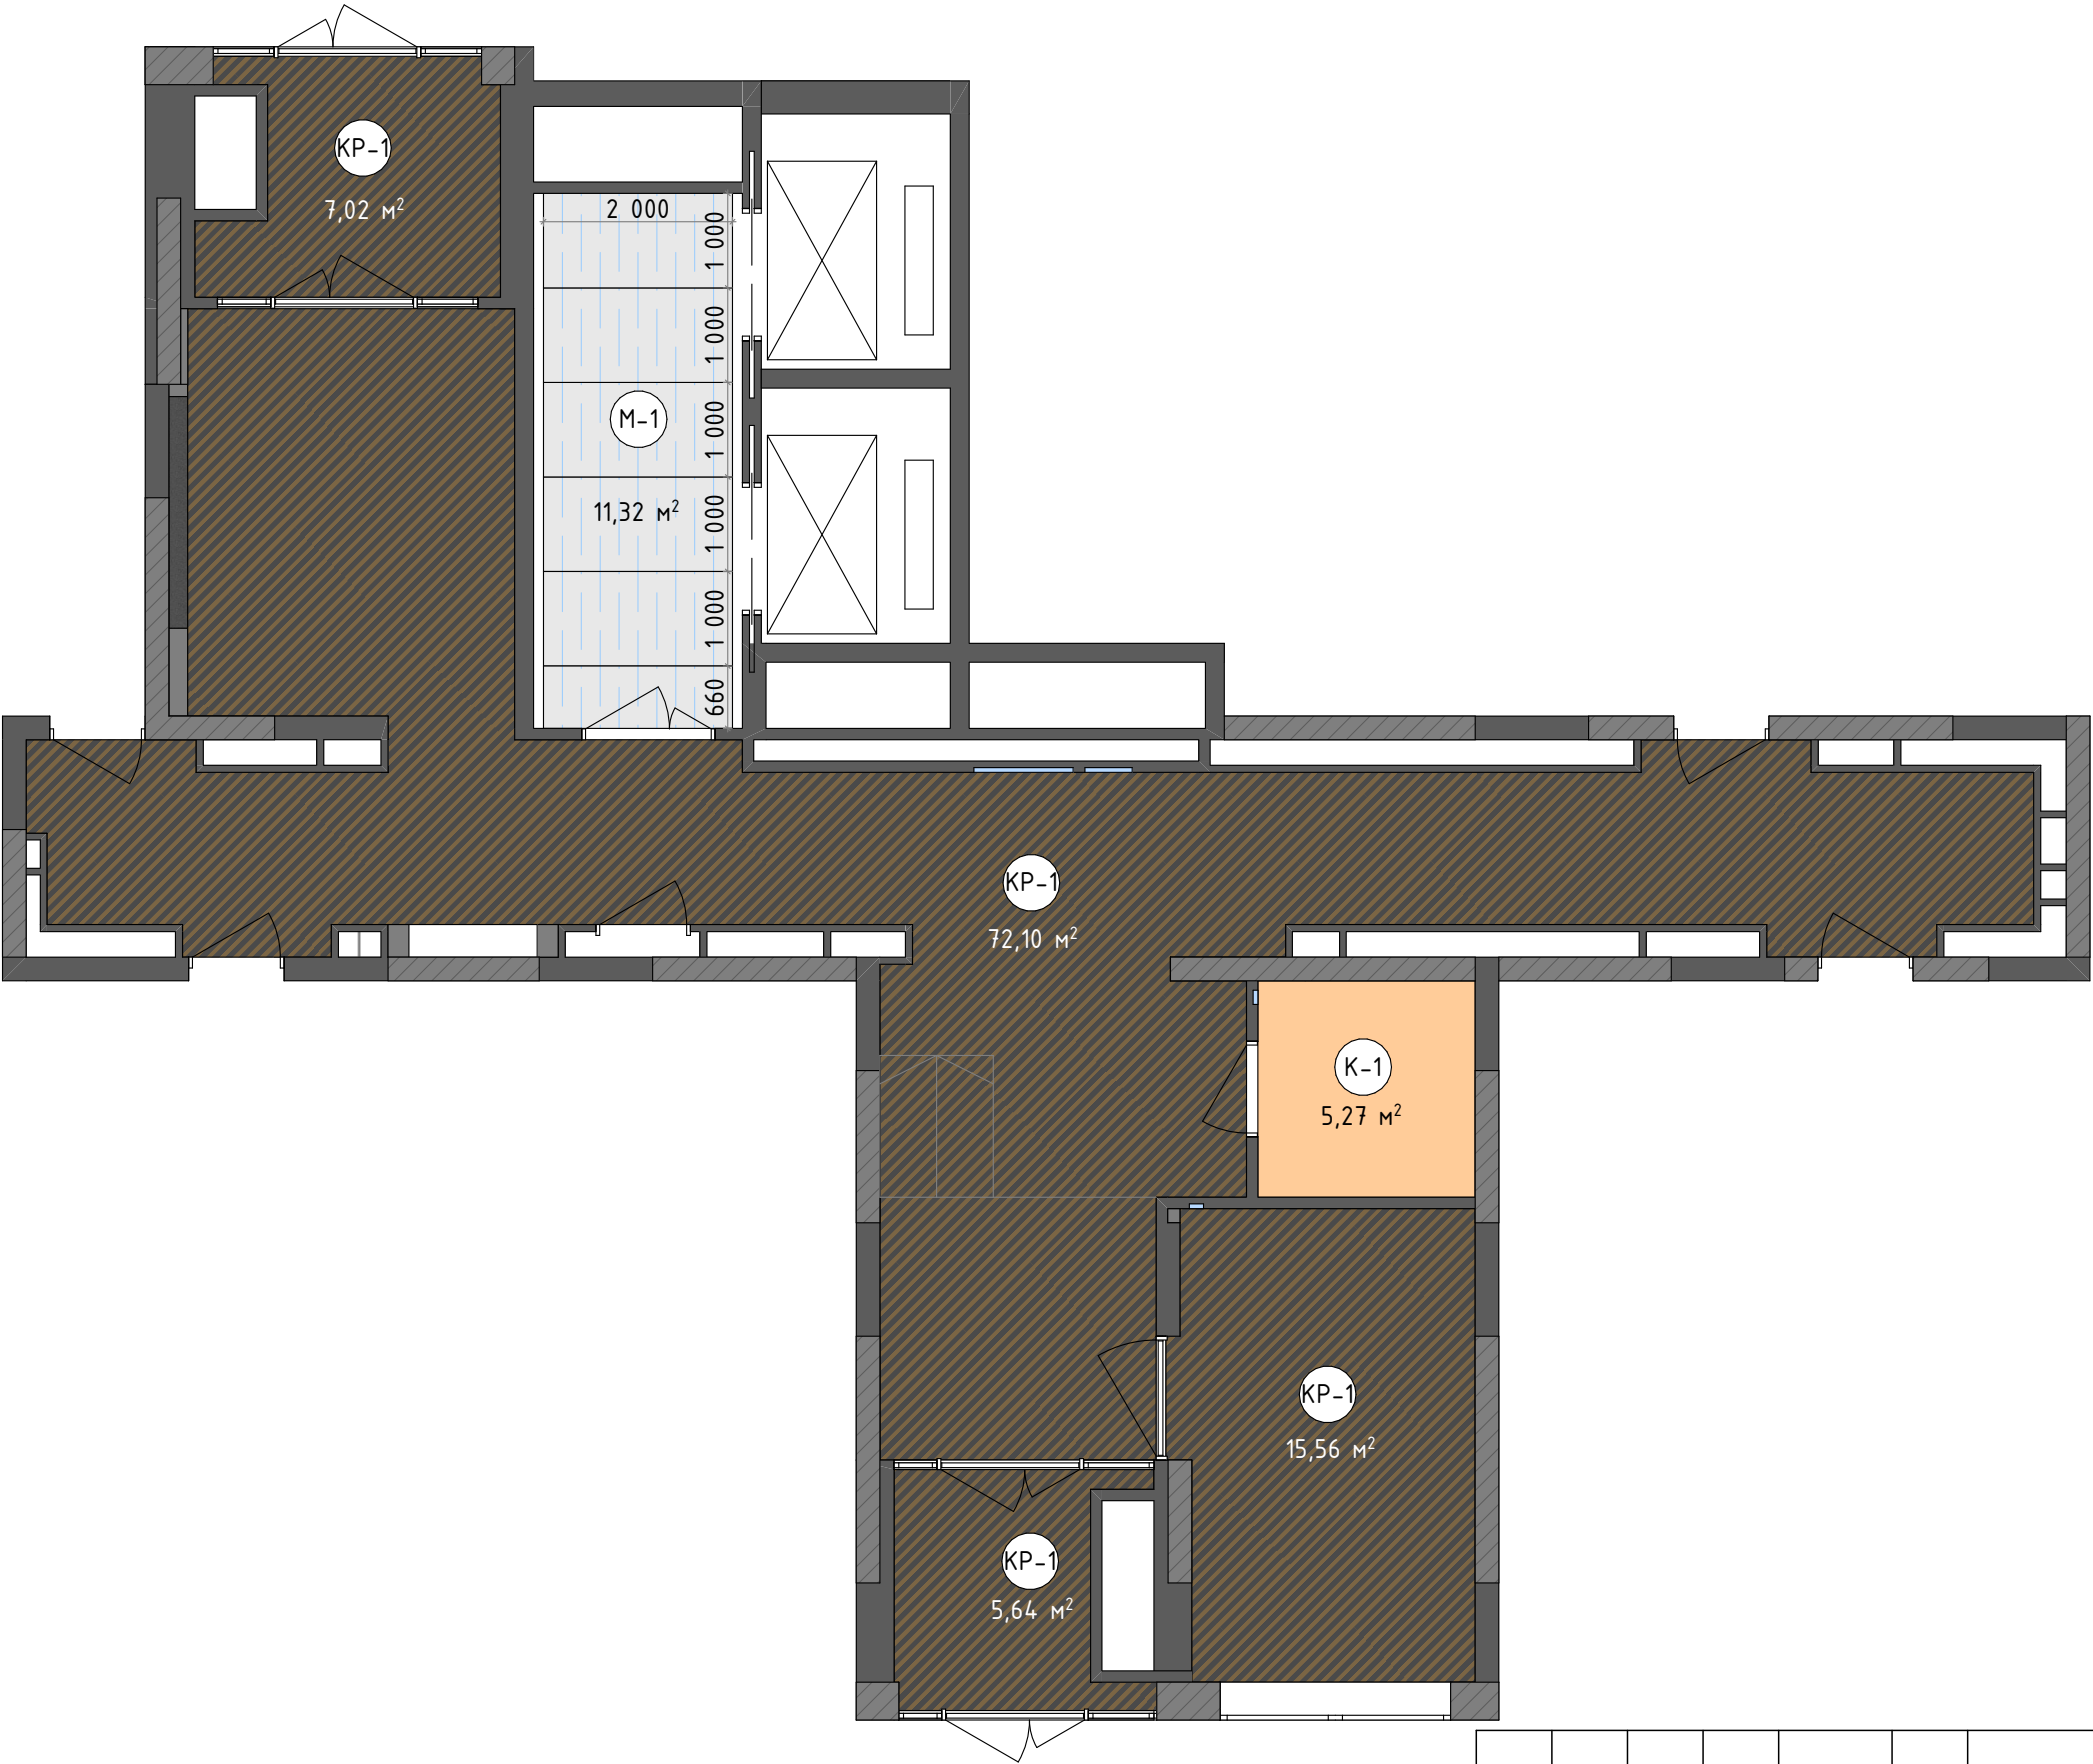


Условные обозначения:

- Стены существующие
- Покраска терракотовая
- Рейка кубообразная ALDOX 50x90мм
- AquaSteel R80, 8x1 000x2 000мм
- Марка покрытия

Примечания:
1. Все размеры являются проектными. Перед заказом встраиваемой мебели или иного оборудования требуется предварительный замер и согласование исполнителя.
2. Перед монтажом кубообразной рейки предусмотреть покраску чернового потолка и инженерных коммуникаций – RAL 000 20 00.

						23-08-05-1.3-АИ			
						Жилая застройка в квартале улиц Блюхера-Раевского-Коммунальная-Студенческая в г.Екатеринбург. Блок 7			
Изм.	Кол.ул	Лист	№ док.	Подпись	Дата	Секция 1.3. 1 этаж	Стадия	Лист	Листов
Разработал	Кашкарова Е.А.				14.07.2025		Р	15	48
Проверил	Терентьева А.В.				14.07.2025				
ГИП	Дурнев А.В.				14.07.2025	План потолков			
Н.контроль	Терентьева А.В.				14.07.2025				

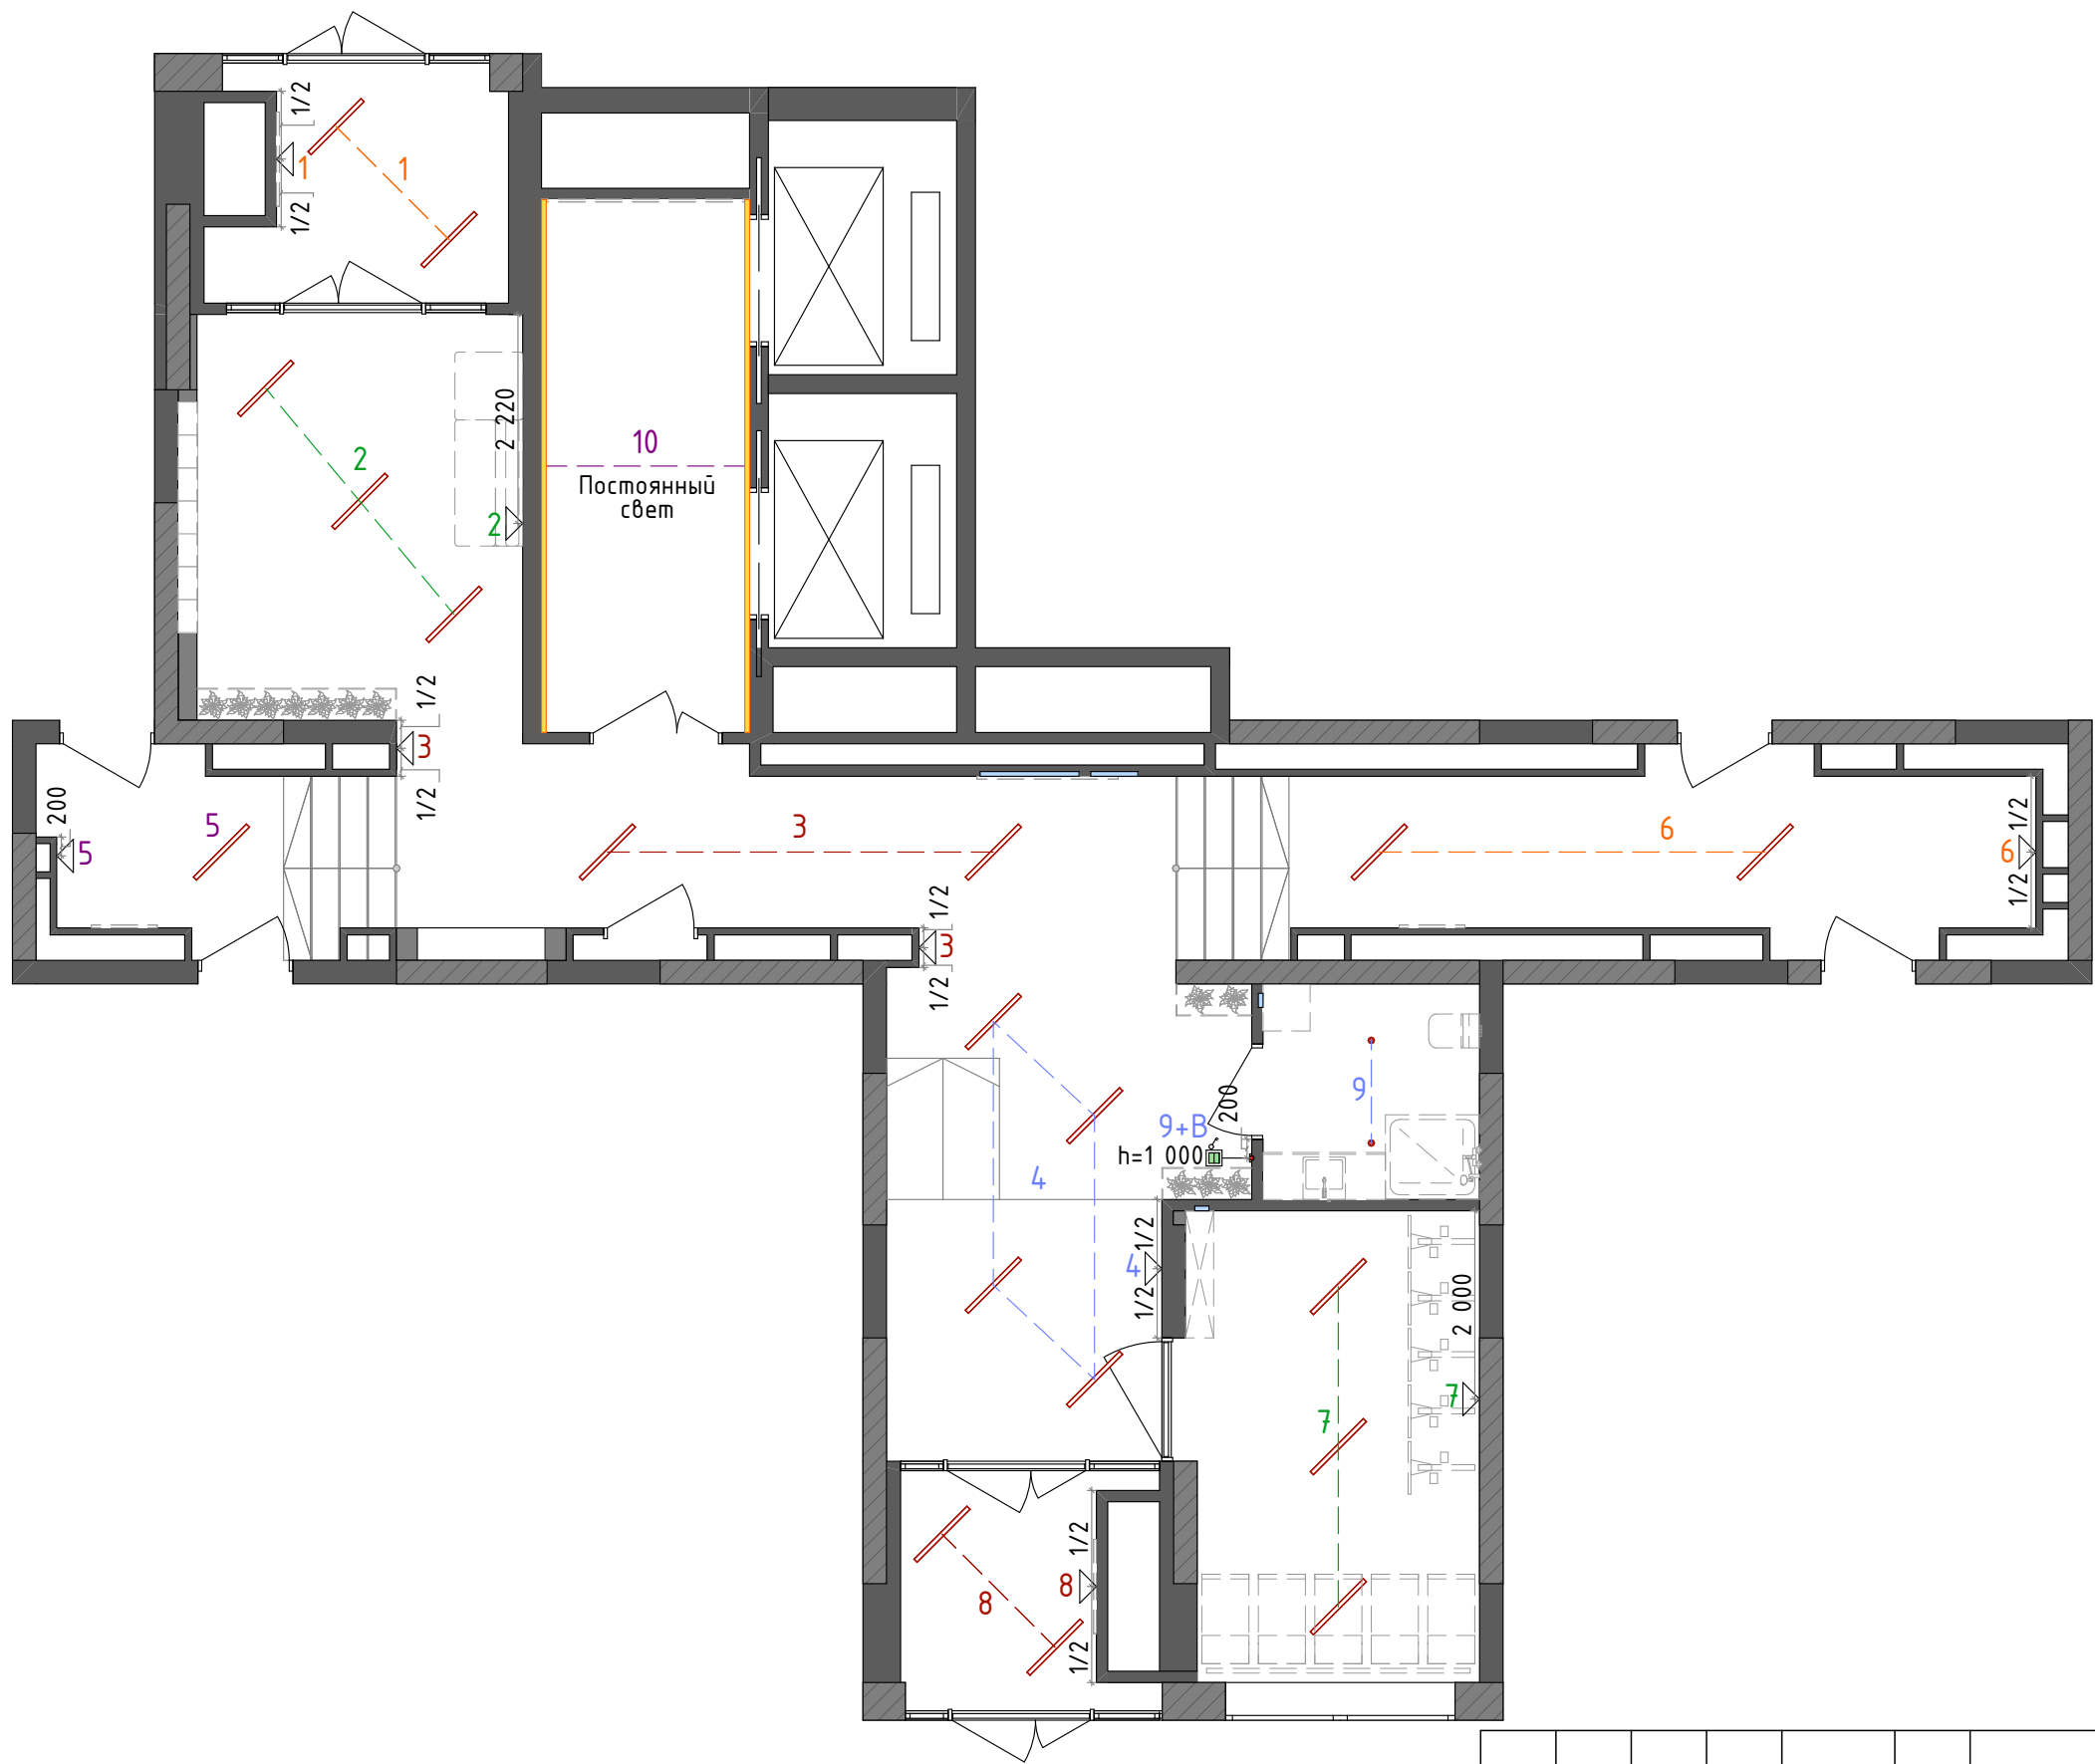

Условные обозначения:

- Стены существующие
- Выключатель 2-клавишный
- Датчики движения
- Линии связи

Примечания:
1. Все размеры указаны в миллиметрах и округляются для удобства проведения строительных работ.
2. Размеры уточнять по месту.
3. Все размеры даны от центра прибора.
4. Все выключатели расположены на высоте 1 000мм от чистового пола, если не указано иное.
5. Смотреть совместно с листами 9, 11 и 26.

						23-08-05-1.3-АИ			
						Жилая застройка в квартале улиц Блюхера-Раевского-Комбузовская-Студенческая в г.Екатеринбург. Блок 7			
Изм.	Кол.ул	Лист	№ док.	Подпись	Дата	Секция 1.3. 1 этаж	Стадия	Лист	Листов
Разработал	Кашкарова Е.А.				14.07.2025		Р	17	48
Проверил	Терентьева А.В.				14.07.2025				
ГИП	Дурнев А.В.				14.07.2025	План управления освещением			
Н.контроль	Терентьева А.В.				14.07.2025				




Условные обозначения:

- Стены существующие
- Розетка 220V (в подрозетнике и рамке)
- Вывод без подрозетника и рамки
- Вывод для датчика движения

- Примечания:
- Все размеры указаны в миллиметрах и округляются для удобства проведения строительных работ.
 - Размеры уточнять по месту.
 - Высотные отметки указаны от чистового пола.
 - Размеры указаны от центра вывода.
 - Предусмотреть запас кабеля для корректировки расположения вывода по месту.
 - Предусмотреть электрические выводы для подсветки.
 - Смотреть совместно с листами 9, 10 и 26.

						23-08-05-1.3-АИ			
						Жилая застройка в квартале улиц Блюхера-Раевского-Комбузовская-Студенческая в г.Екатеринбург. Блок 7			
Изм.	Кол.ул	Лист	№ док.	Подпись	Дата	Секция 1.3. 1 этаж	Стадия	Лист	Листов
Разработал		Кашкарова Е.А.			14.07.2025		Р	18	48
Проверил		Терентьева А.В.			14.07.2025				
ГИП		Дурнев А.В.			14.07.2025	План расположения розеток и электрических выводов			
Н.контроль		Терентьева А.В.			14.07.2025				

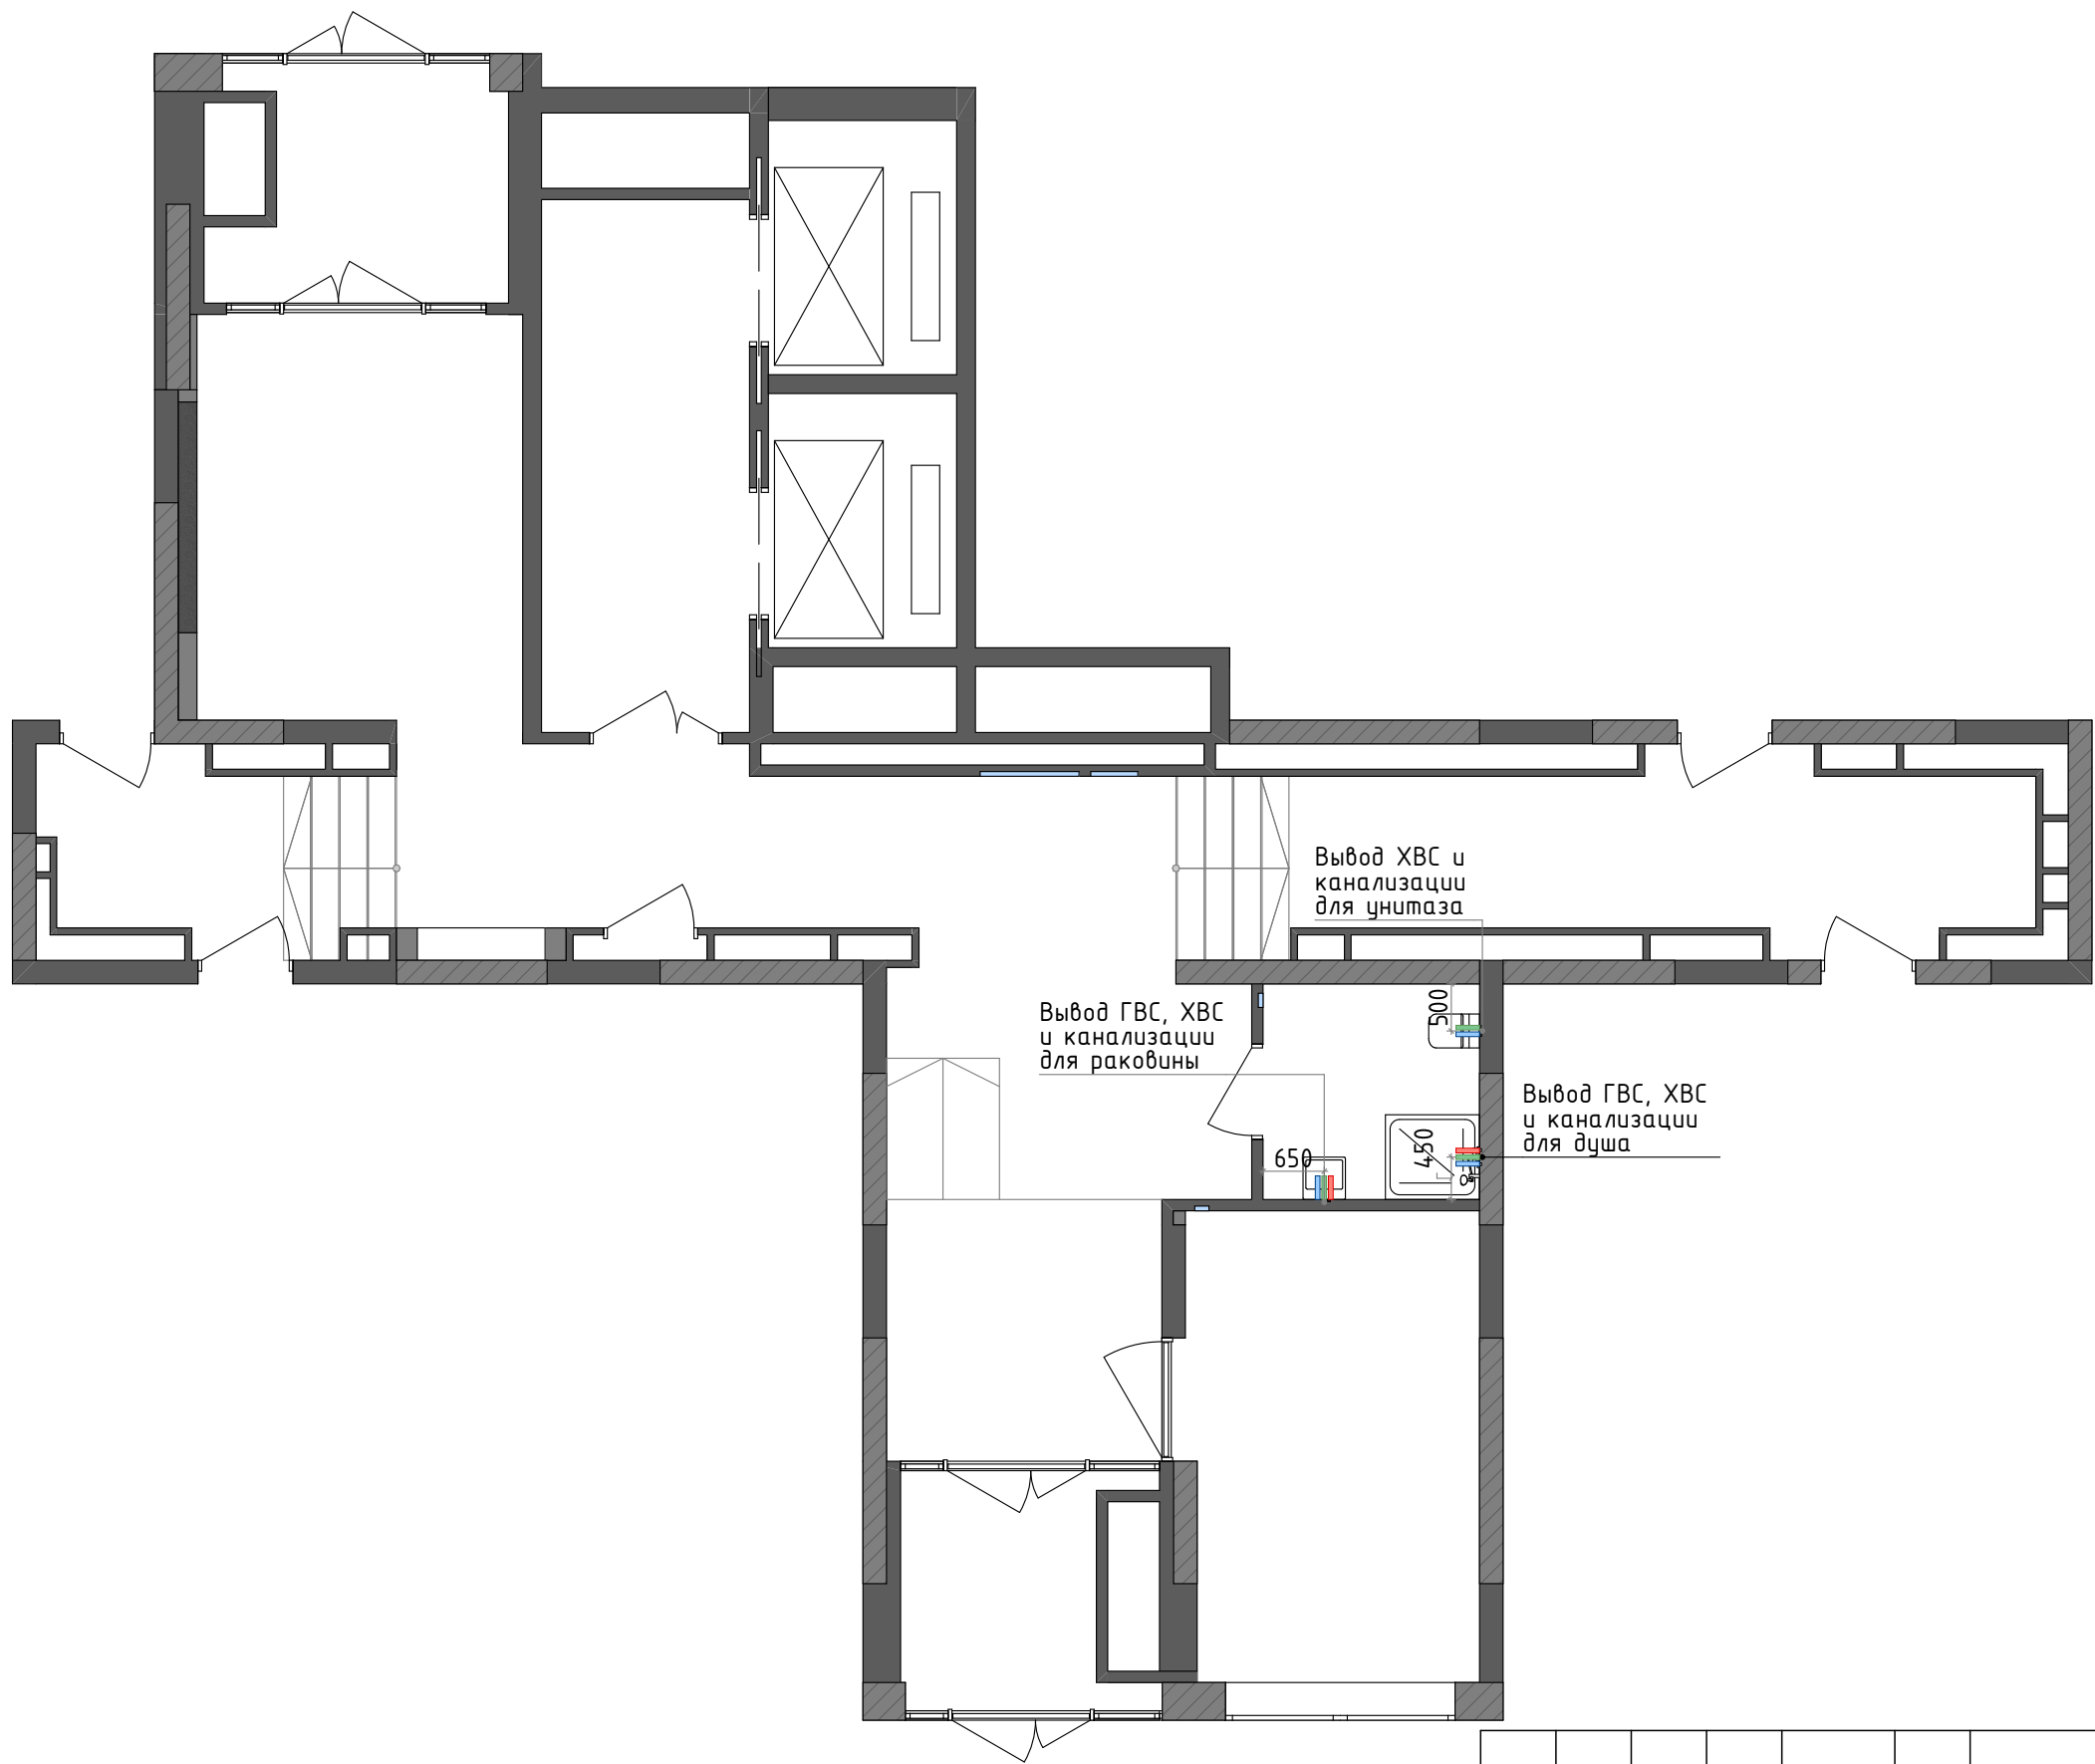


Условные обозначения:

- Стены существующие
- Вывод горячей воды
- Вывод холодной воды
- Вывод канализации

- Примечания:
1. Все размеры указаны в миллиметрах и округляются для удобства проведения строительных работ.
 2. Размеры уточнять по месту.
 3. Размеры указаны до центра выводов.
 4. Предусмотреть установку люка скрытого монтажа для доступа к коммуникациям.
 5. Монтаж сантехнического оборудования и высота выводов осуществляется по технической документации к выбранному сантехническому устройству.
 6. Горизонтальная прокладка канализации предусматривается в коробе ГК/В. Прокладка водопровода выполняется скрыто в штробах.
 7. Стояки зашить ГК/В. Для доступа предусмотреть лючок скрытого монтажа.
 8. Выводы канализации для унитазов - D=100-110мм, остальные - D=32-50мм.

						23-08-05-1.3-АИ			
						Жилая застройка в квартале улиц Блюхера-Раевского-Комбузовская-Студенческая в г.Екатеринбург. Блок 7			
Изм.	Кол.ул	Лист	№ док.	Подпись	Дата	Секция 1.3. 1 этаж	Стадия	Лист	Листов
Разработал	Кашкарова Е.А.				14.07.2025		Р	19	48
Проверил	Терентьева А.В.				14.07.2025				
ГИП	Дурнев А.В.				14.07.2025	План сантехнических приборов			
Н.контроль	Терентьева А.В.				14.07.2025				

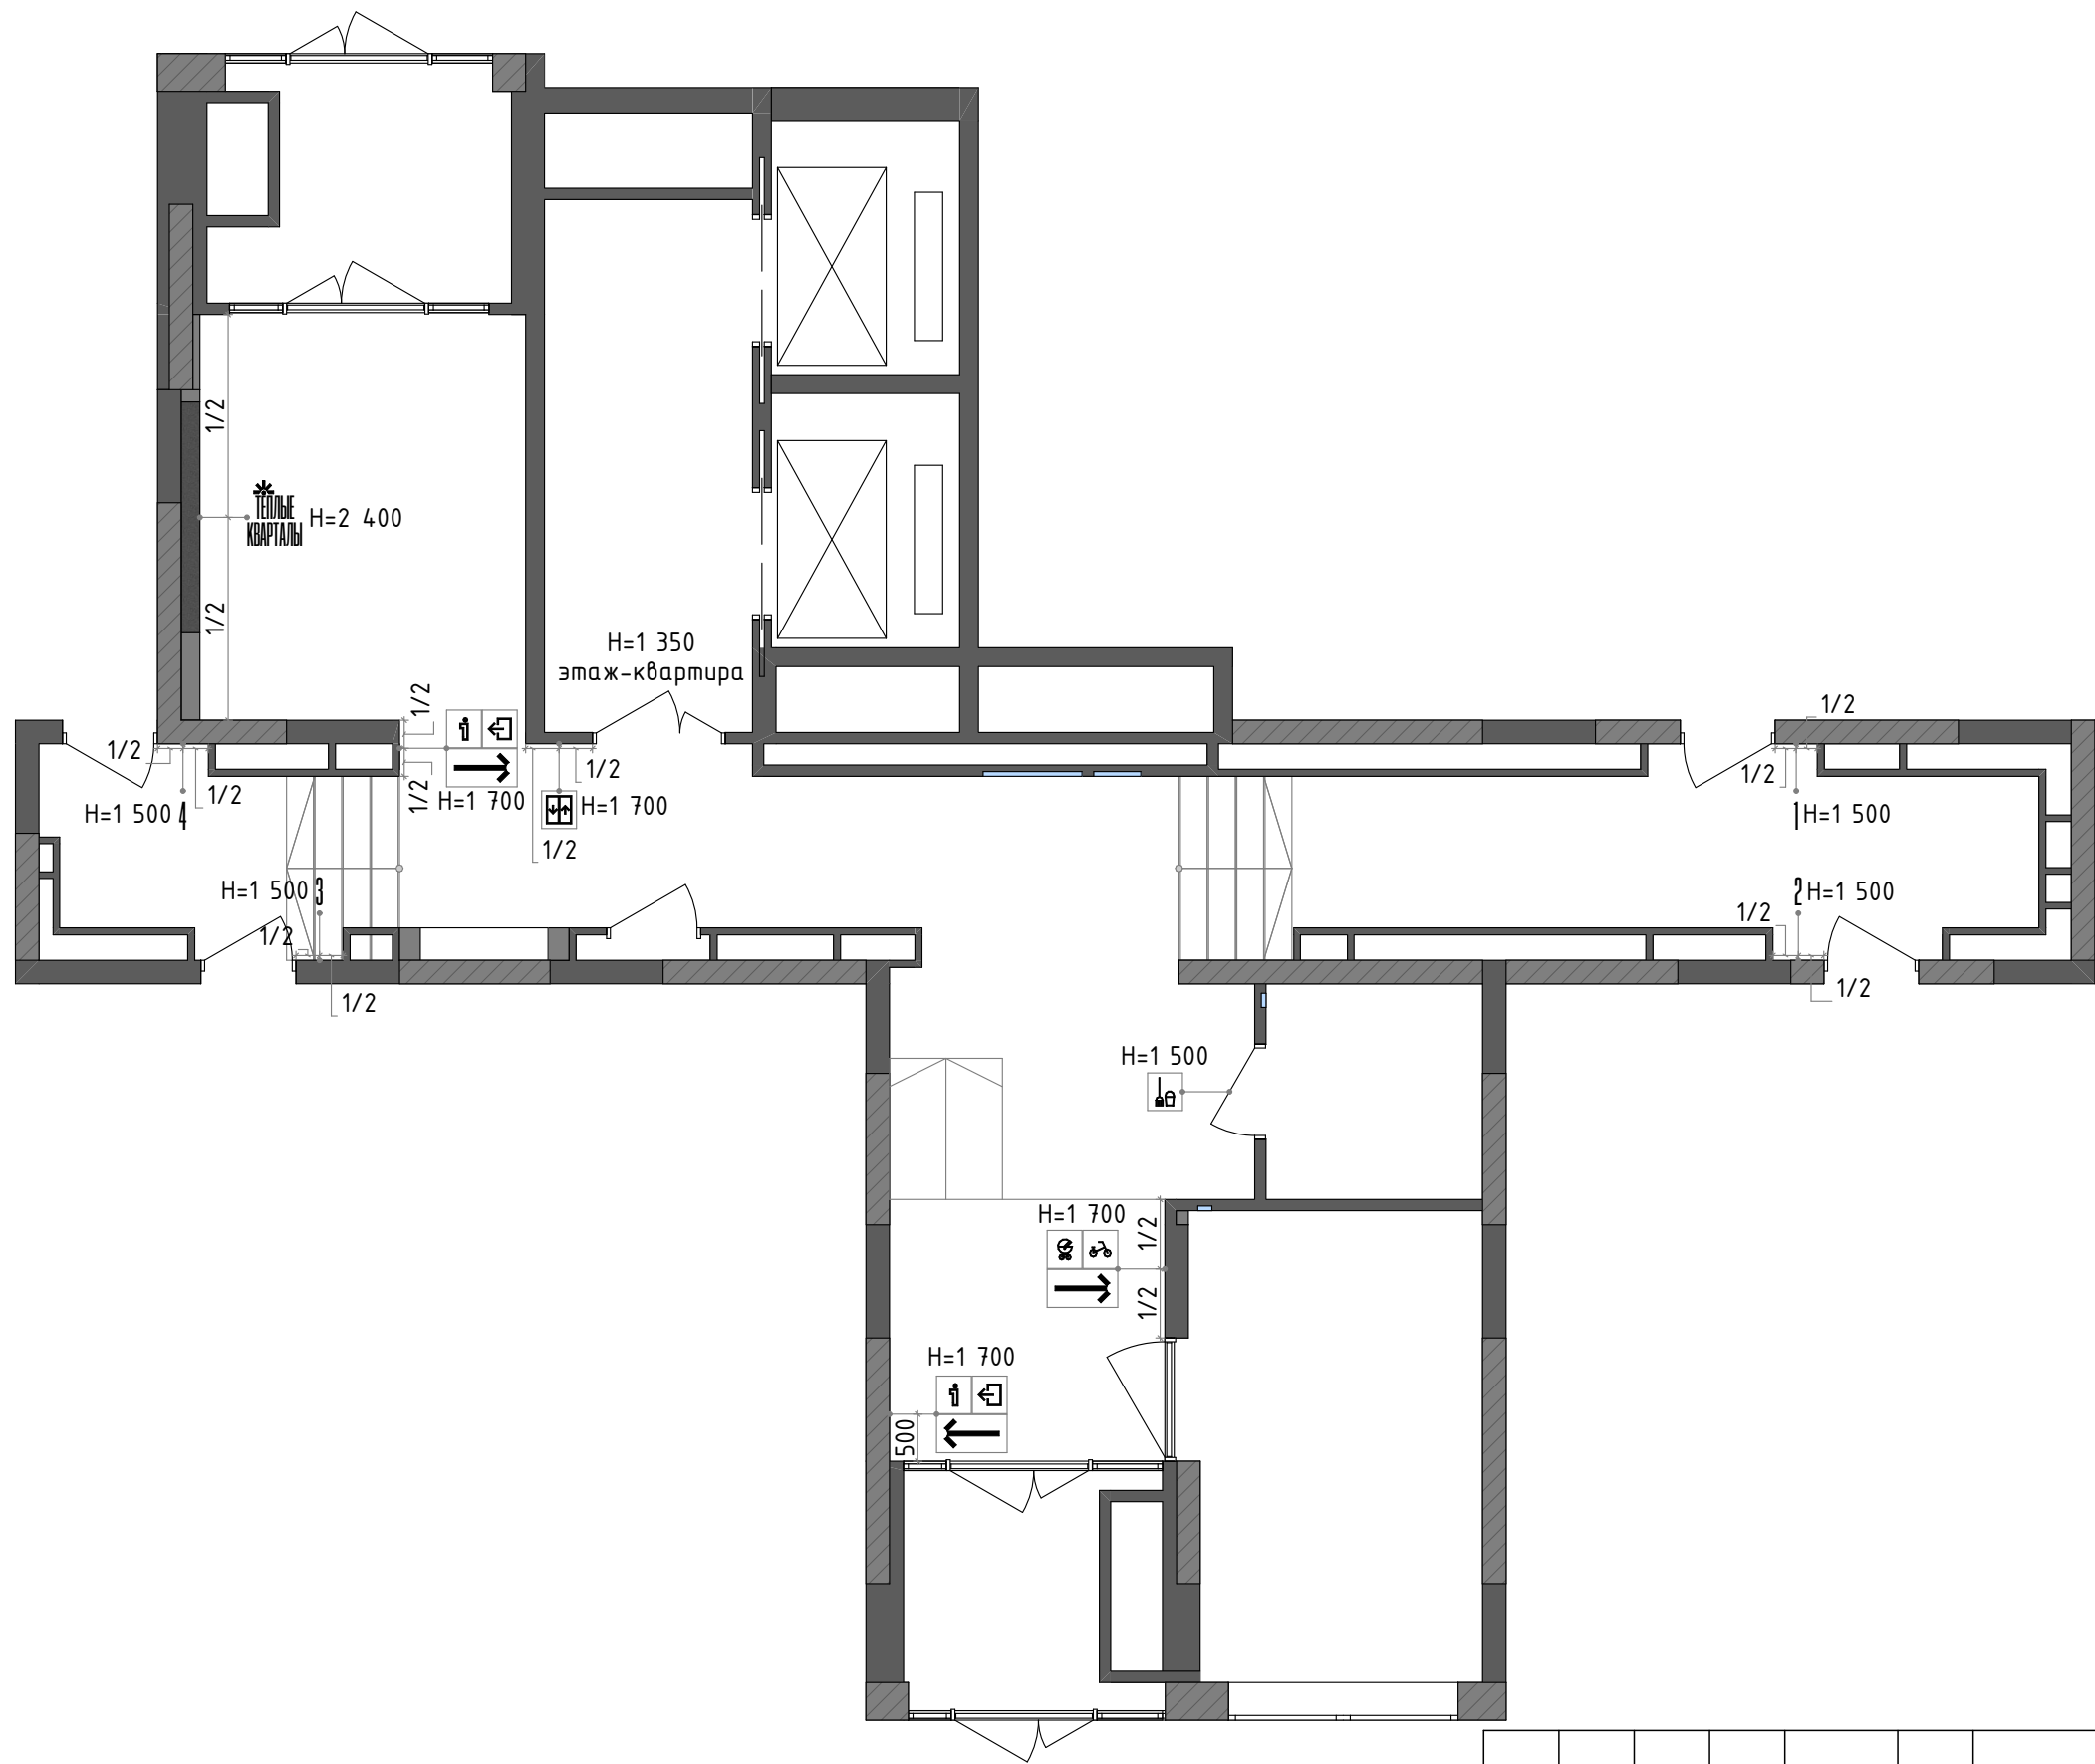


Условные обозначения:

 Стены существующие

- Примечания:
- 1. Все размеры указаны в миллиметрах и округляются для удобства проведения строительных работ.
 - 2. Размеры уточнять по месту.
 - 3. Размеры даны от центральной точки элемента.
 - 4. Высотные отметки указаны от УЧП.

						23-08-05-1.3-АИ			
						Жилая застройка в квартале улиц Блюхера-Раевского-Комбузовская-Студенческая в г.Екатеринбург. Блок 7			
Изм.	Кол.ул	Лист	№ док.	Подпись	Дата	Секция 1.3. 1 этаж	Стадия	Лист	Листов
Разработал	Кашкарова Е.А.				14.07.2025		Р	20	48
Проверил	Терентьева А.В.				14.07.2025				
						План размещения навигации			
ГИП	Дурнев А.В.				14.07.2025				
Н.контроль	Терентьева А.В.				14.07.2025				

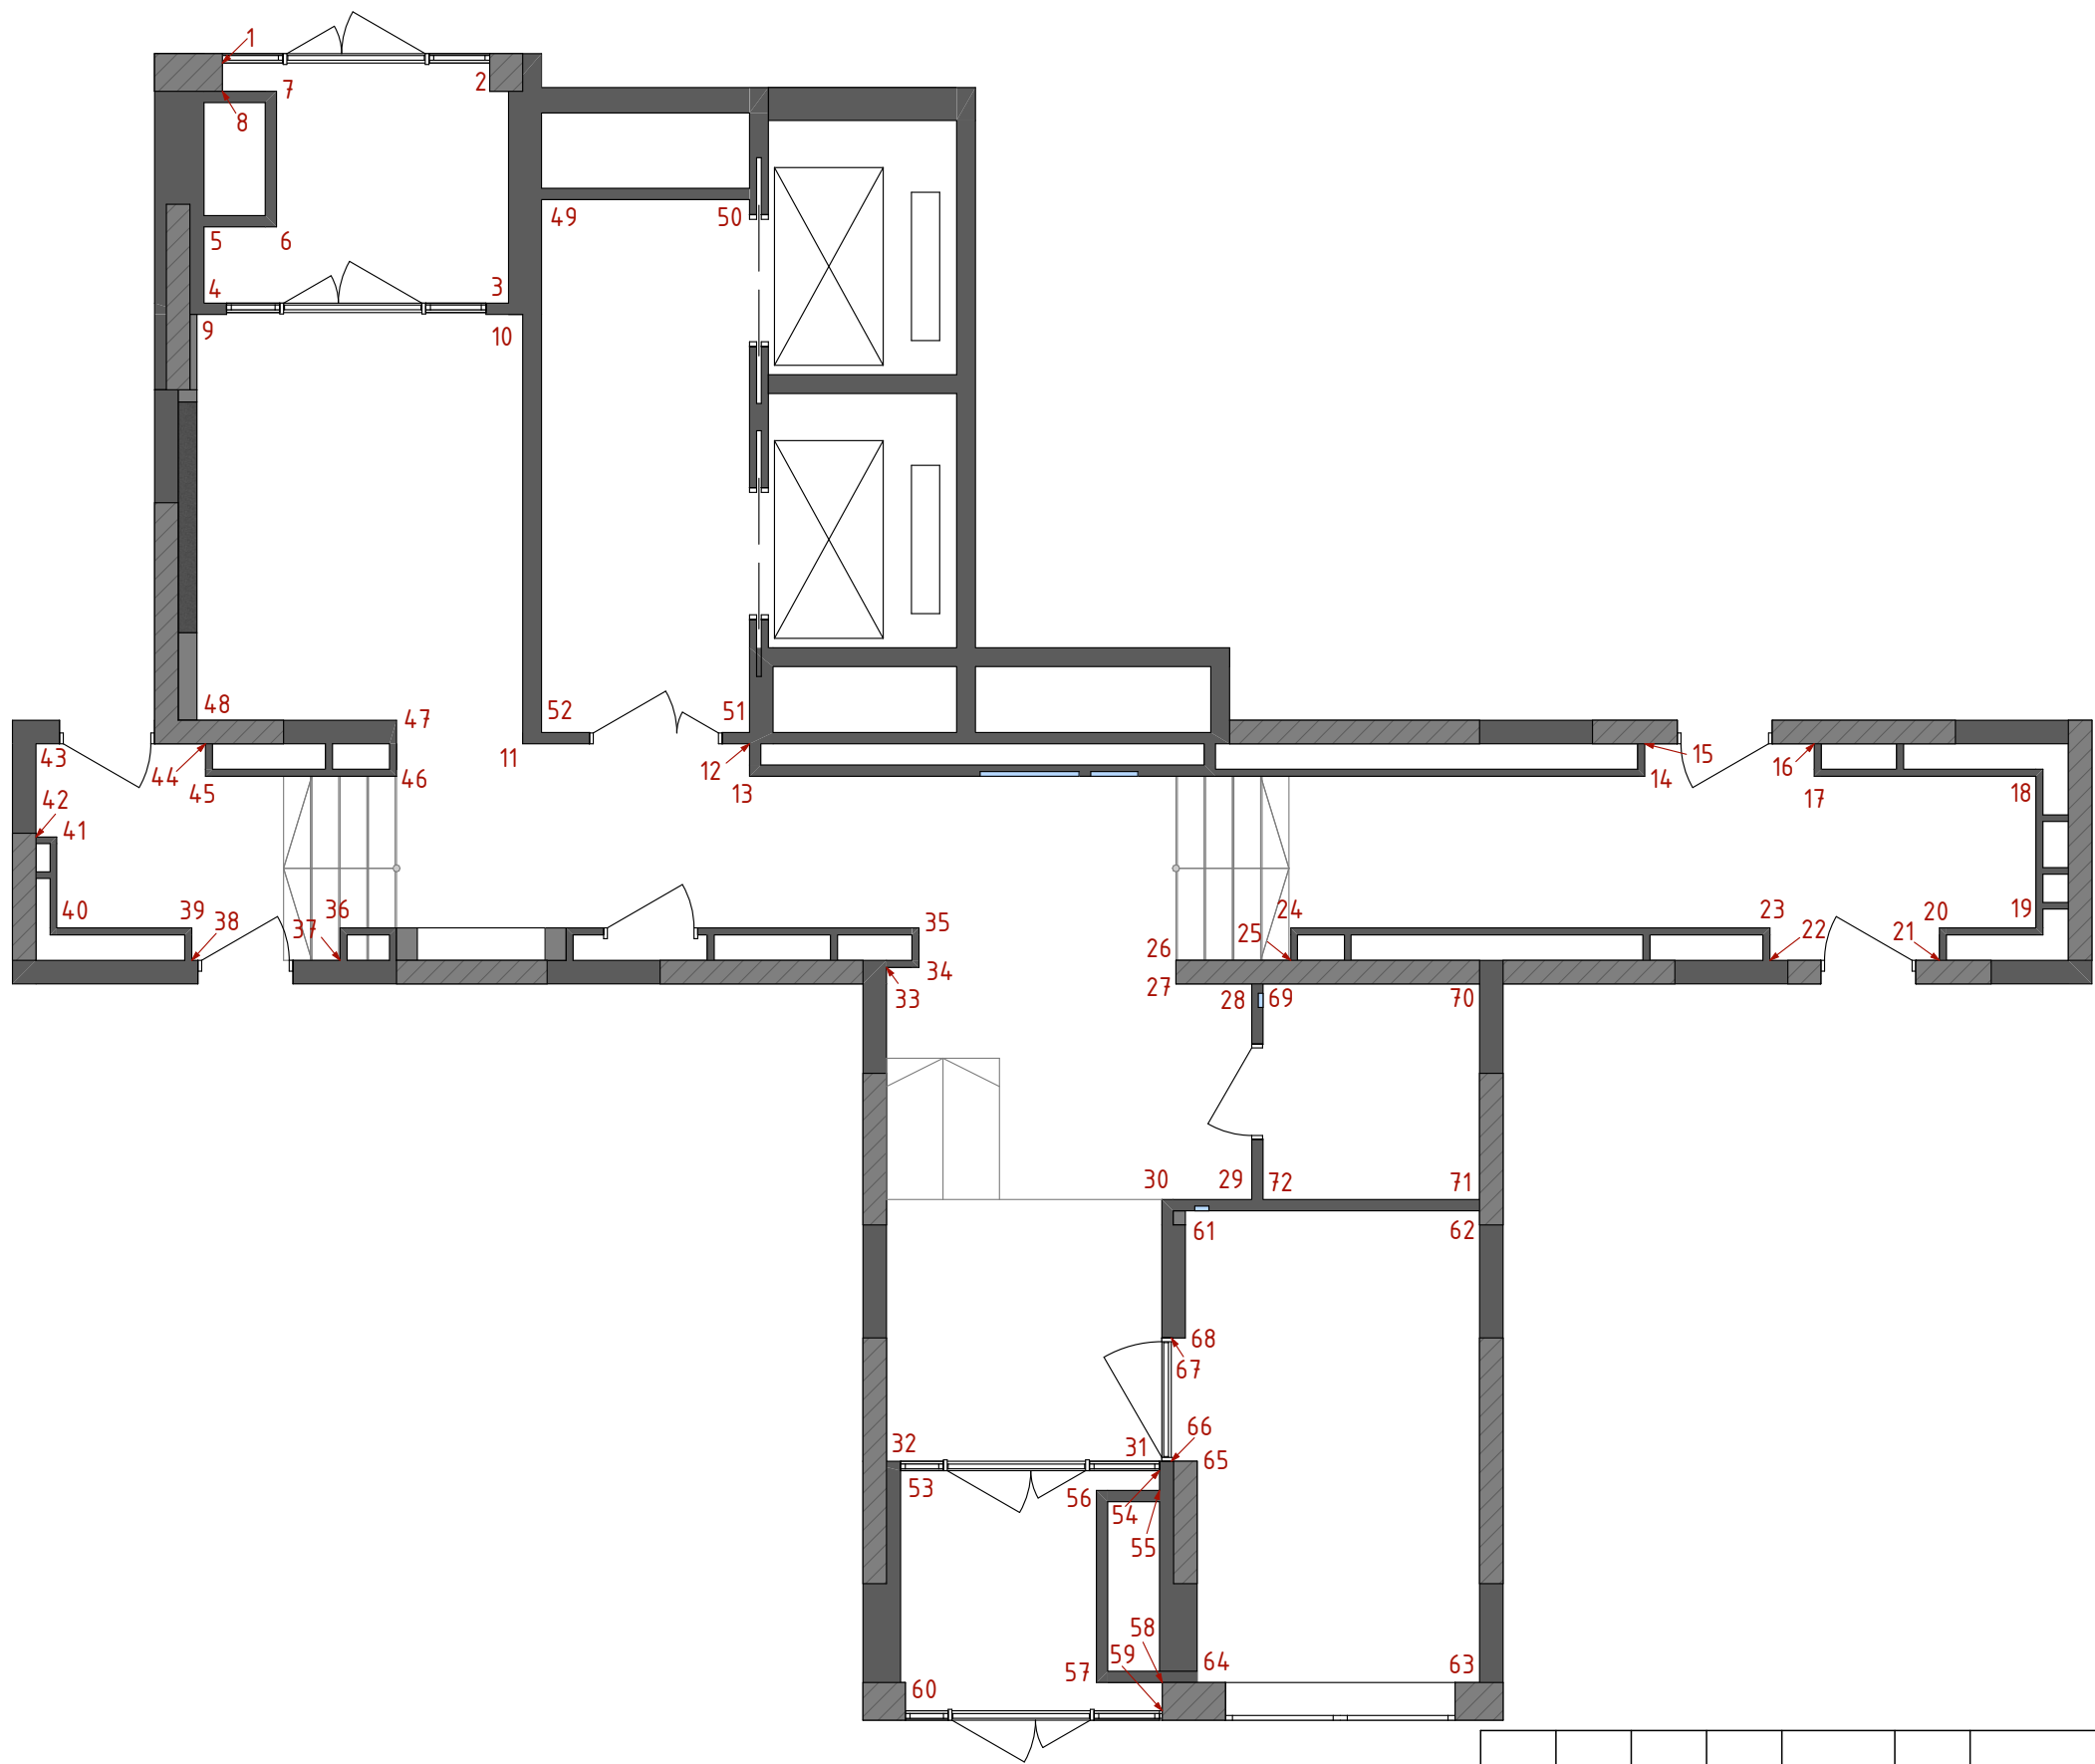


Условные обозначения:

Стены существующие


Примечания:
1. Лист смотреть совместно с развертками.

						23-08-05-1.3-АИ			
						Жилая застройка в квартале улиц Блюхера-Раевского-Комбузовская-Студенческая в г.Екатеринбург. Блок 7			
Изм.	Кол.ул	Лист	№ док.	Подпись	Дата	Секция 1.3. 1 этаж	Стадия	Лист	Листов
Разработал	Кашкарова Е.А.				14.07.2025		Р	21	48
Проверил	Терентьева А.В.				14.07.2025				
						План маркировки углов помещений	 DEVISION Архитектура и брендинг		
ГИП	Дурнев А.В.				14.07.2025				
Н.контроль	Терентьева А.В.				14.07.2025				


Стена 1-2

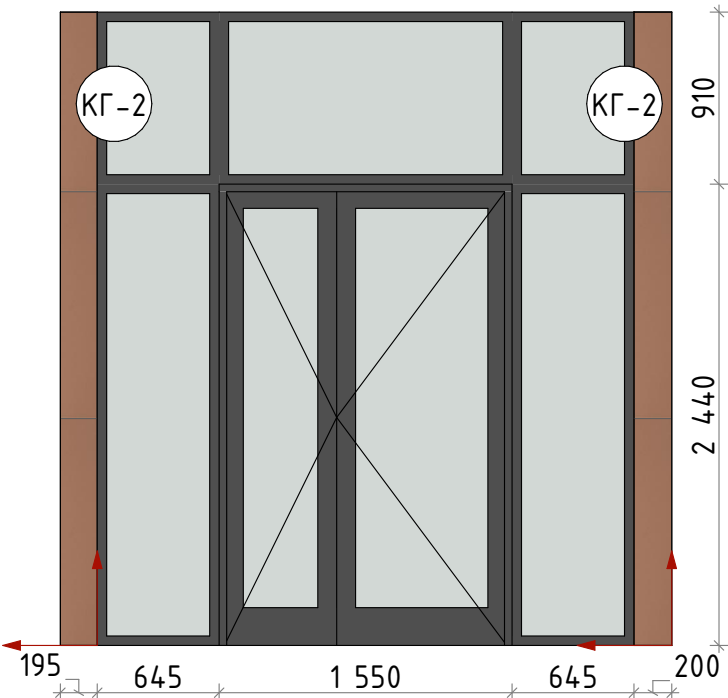


Стена 2-3

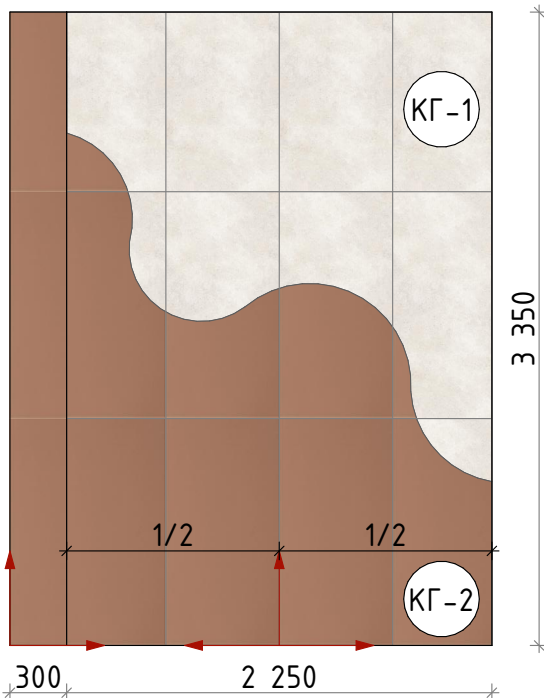


Стена 3-4

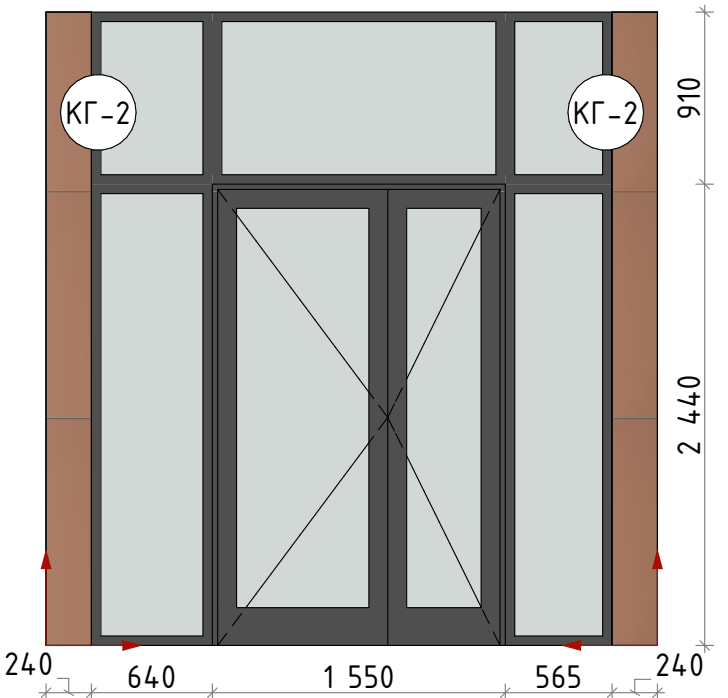



Стена 4-1

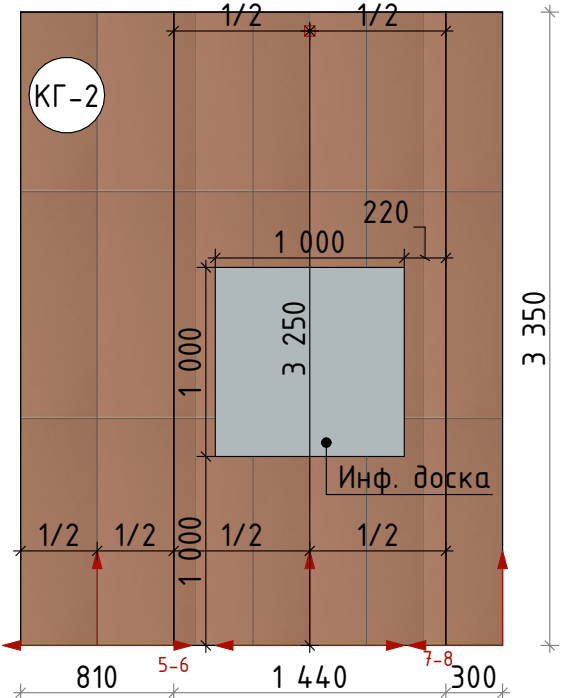


Стена 5-6

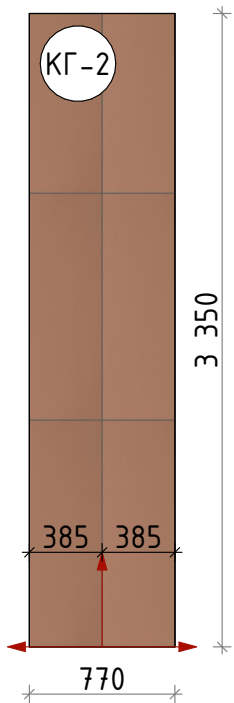

Стена 7-8

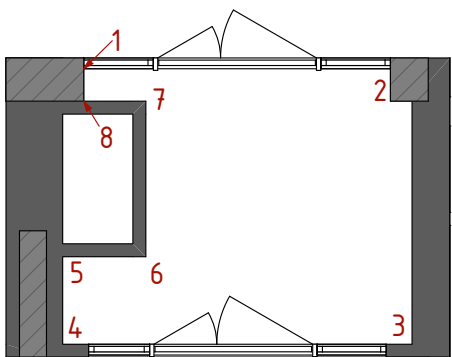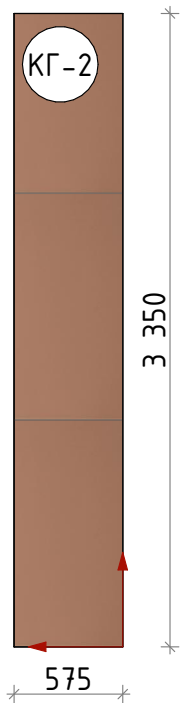

Условные обозначения:

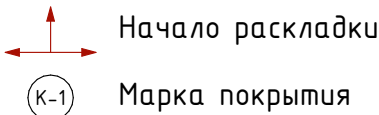


Примечания:

1. Все размеры указаны в миллиметрах и округляются для удобства проведения строительных работ.
2. Размеры уточнять по месту.
3. Размеры указаны от чистового пола.
4. Лист смотреть совместно с визуализациями и ведомостью отделки.


Марка	Название
КГ-1	Керамогранит Siena sand песочный структурный 597x1 197мм
КГ-2	Керамогранит Уральский гранит UF033 Кирпичный 1 200x600мм

						23-08-05-1.3-АИ			
						Жилая застройка в квартале улиц Блюхера-Раевского-Комбузовская-Студенческая в г.Екатеринбург. Блок 7			
Изм.	Кол.ул	Лист	№ док.	Подпись	Дата	Секция 1.3. 1 этаж	Стадия	Лист	Листов
Разработал	Кашкарова Е.А.				14.07.2025		Р	22	48
Проверил	Терентьева А.В.				14.07.2025				
						Развертки. Тамбур	 DEVISION Архитектура и брендинг		
ГИП	Дурнев А.В.				14.07.2025				
Н.контроль	Терентьева А.В.				14.07.2025				


Стена 53-54

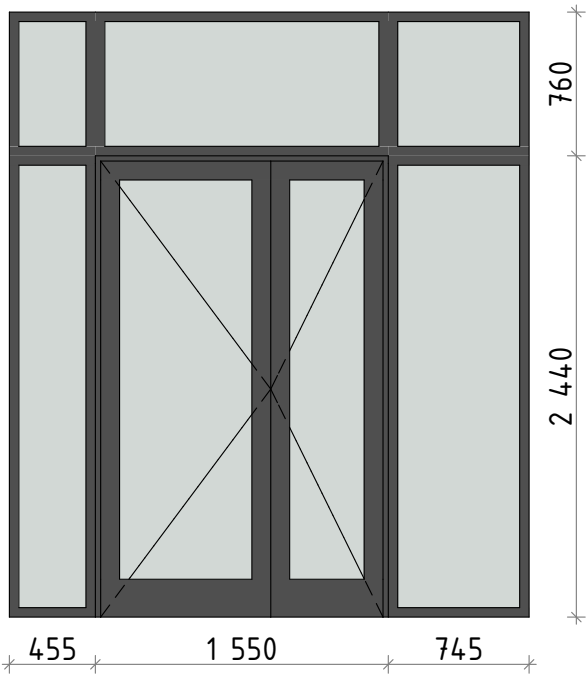


Стена 54-59

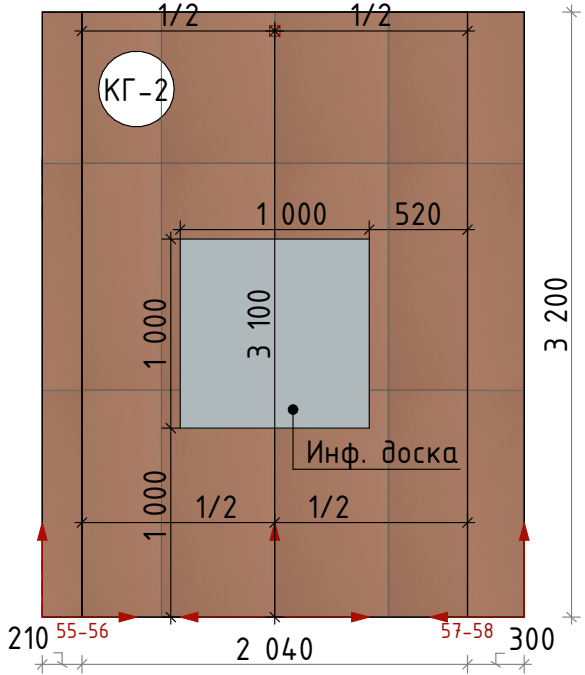


Стена 59-60

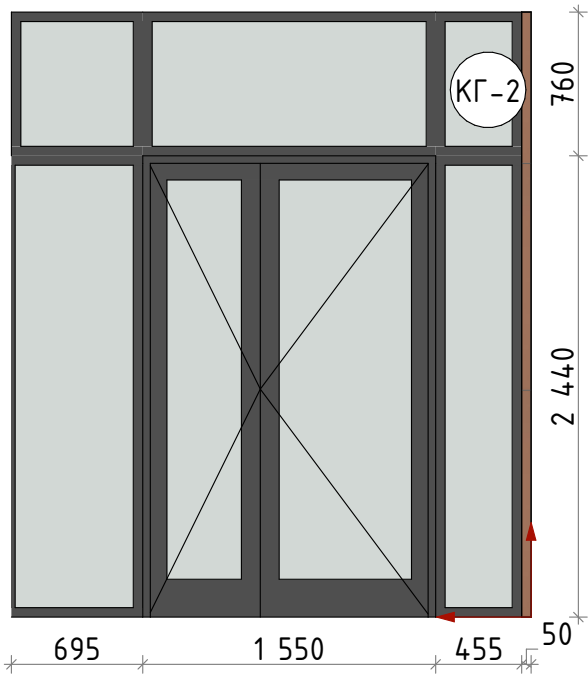



Стена 60-53

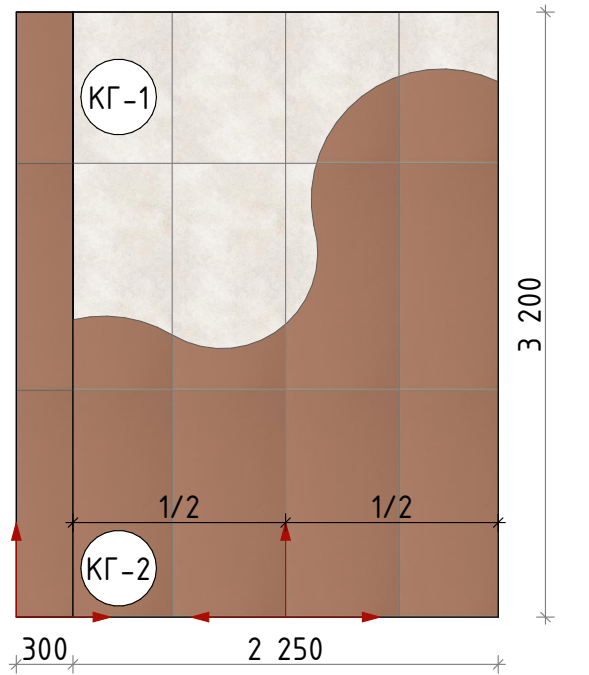


Стена 55-56

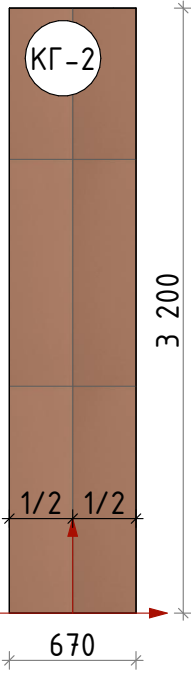

Стена 57-58

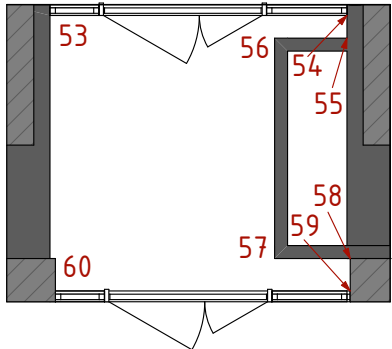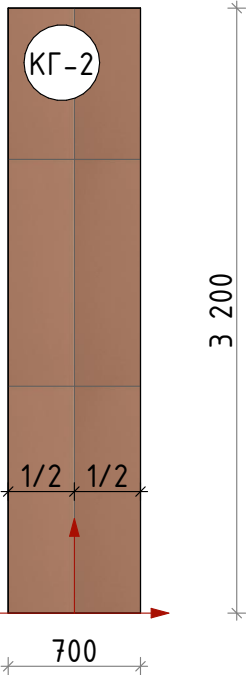

Условные обозначения:

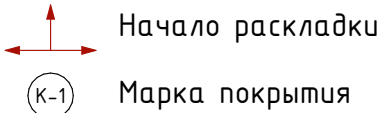


Примечания:

1. Все размеры указаны в миллиметрах и округляются для удобства проведения строительных работ.
2. Размеры уточнять по месту.
3. Размеры указаны от чистового пола.
4. Лист смотреть совместно с визуализациями и ведомостью отделки.


Марка	Название
КГ-1	Керамогранит Siena sand песочный структурный 597x1 197мм
КГ-2	Керамогранит Уральский гранит UF033 Кирпичный 1 200x600мм

						23-08-05-1.3-АИ			
						Жилая застройка в квартале улиц Блюхера-Раевского-Комбузовская-Студенческая в г.Екатеринбург. Блок 7			
Изм.	Кол.ул	Лист	№ док.	Подпись	Дата	Секция 1.3. 1 этаж	Стадия	Лист	Листов
Разработал	Кашкарова Е.А.				14.07.2025		Р	23	48
Проверил	Терентьева А.В.				14.07.2025				
						Развертки. Тамбур	 DEVISION Архитектура и брендинг		
ГИП	Дурнев А.В.				14.07.2025				
Н.контроль	Терентьева А.В.				14.07.2025				


Стена 9-10

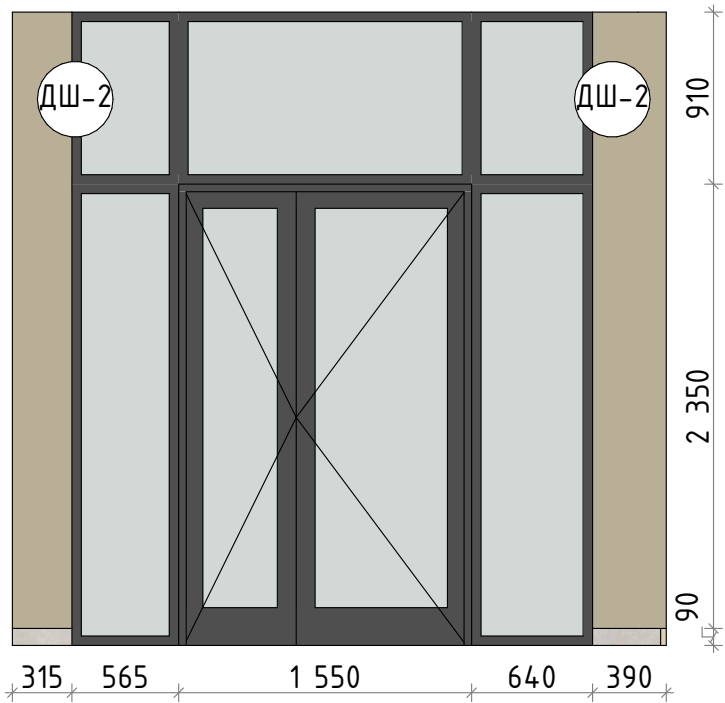


Стена 10-11

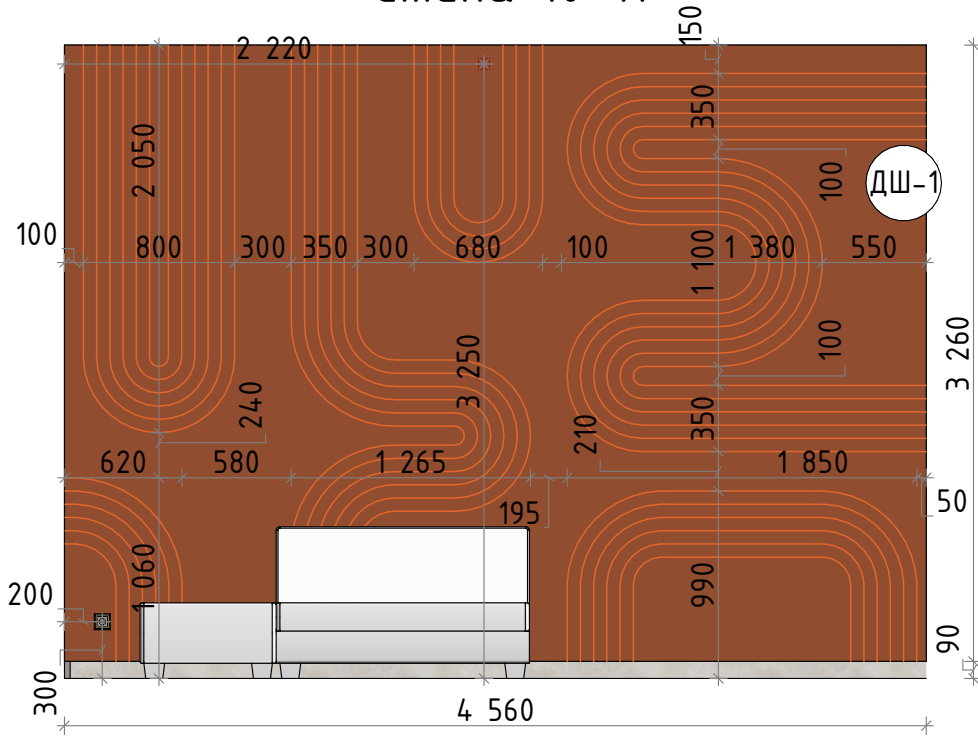



Стена 11-12

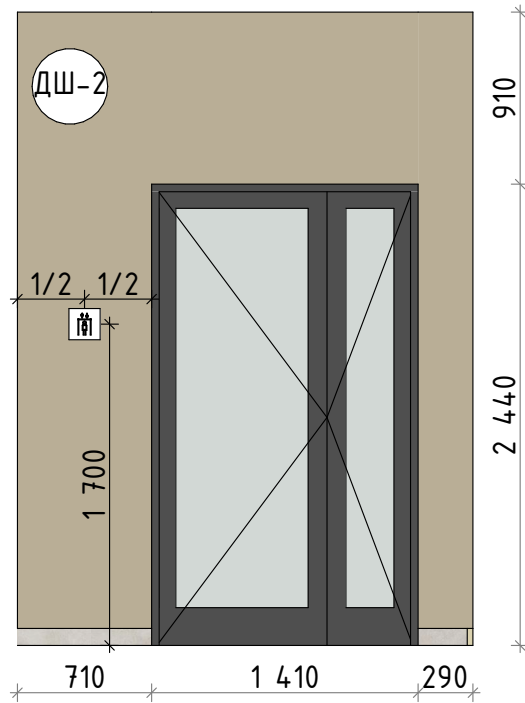

Стена 12-13

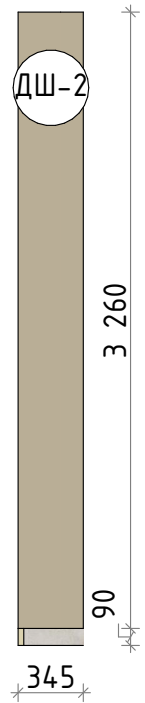


Стена 13-14

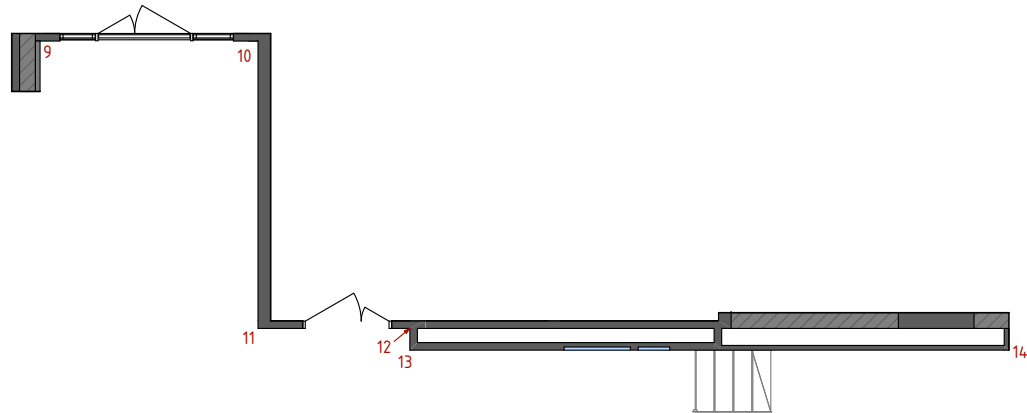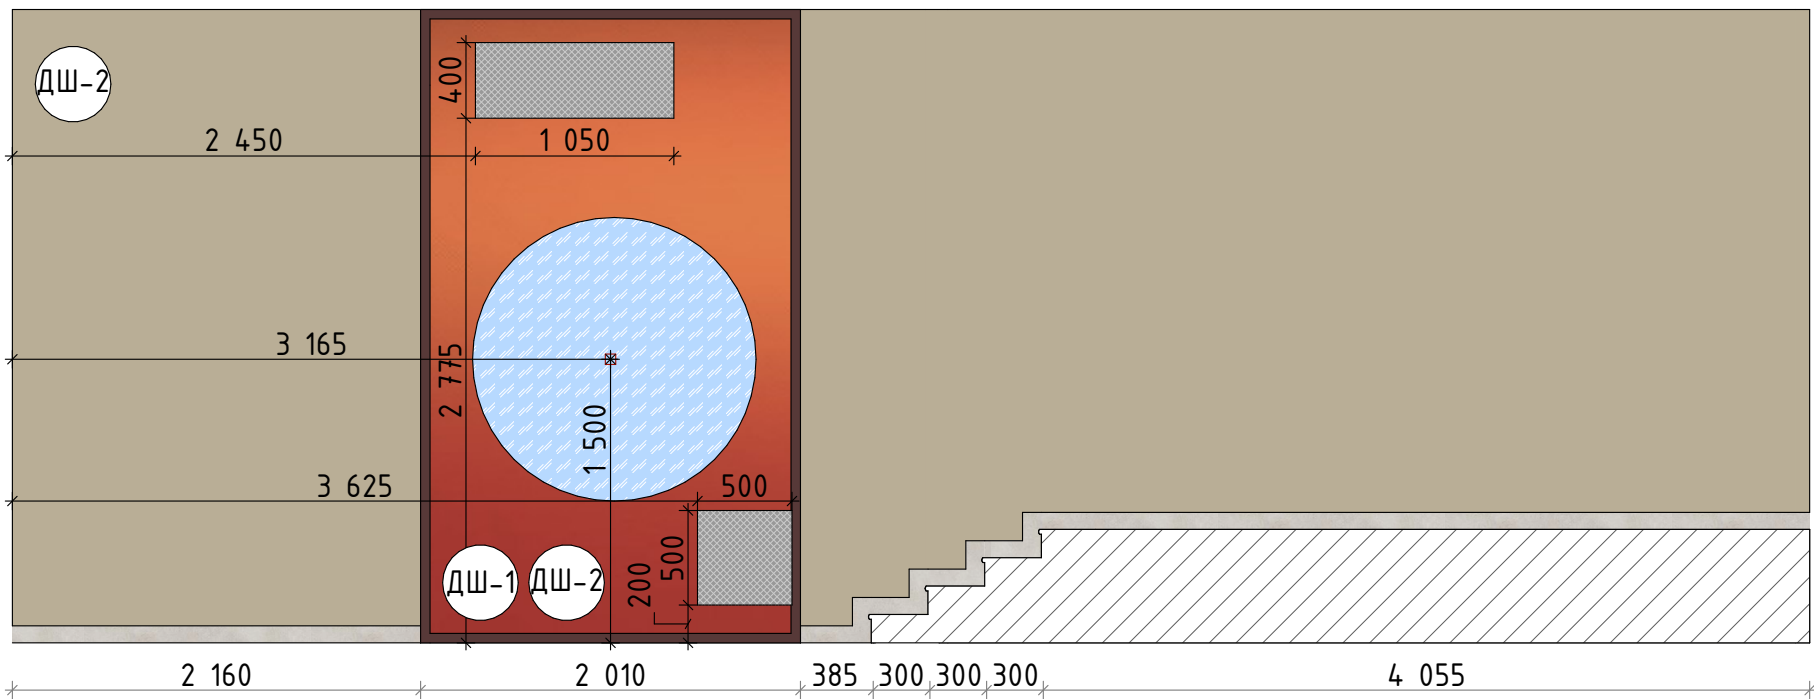

Марка	Название
ДШ-1	Штукатурка терракотовая
ДШ-2	Штукатурка бежевая

Условные обозначения:

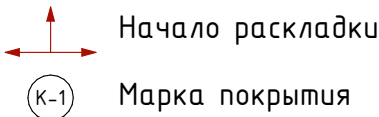


Примечания:


1. Все размеры указаны в миллиметрах и округляются для удобства проведения строительных работ.
2. Размеры уточнять по месту.
3. Размеры указаны от чистового пола.
4. Лист смотреть совместно с визуализациями и ведомостью отделки.

						23-08-05-1.3-АИ			
						Жилая застройка в квартале улиц Блюхера-Раевского-Комбузовская-Студенческая в г.Екатеринбург. Блок 7			
Изм.	Кол.ул	Лист	№ док.	Подпись	Дата	Секция 1.3. 1 этаж	Стадия	Лист	Листов
Разработал	Кашкарова Е.А.				14.07.2025		Р	24	48
Проверил	Терентьева А.В.				14.07.2025	Развертки. Холл			
ГИП	Дурнев А.В.				14.07.2025				
Н.контроль	Терентьева А.В.				14.07.2025				


Стена 14-15

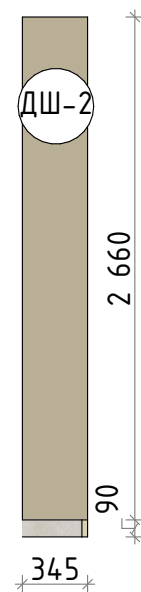


Стена 16-17

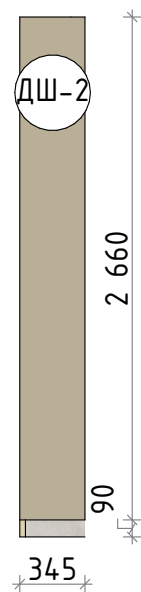


Стена 15-18

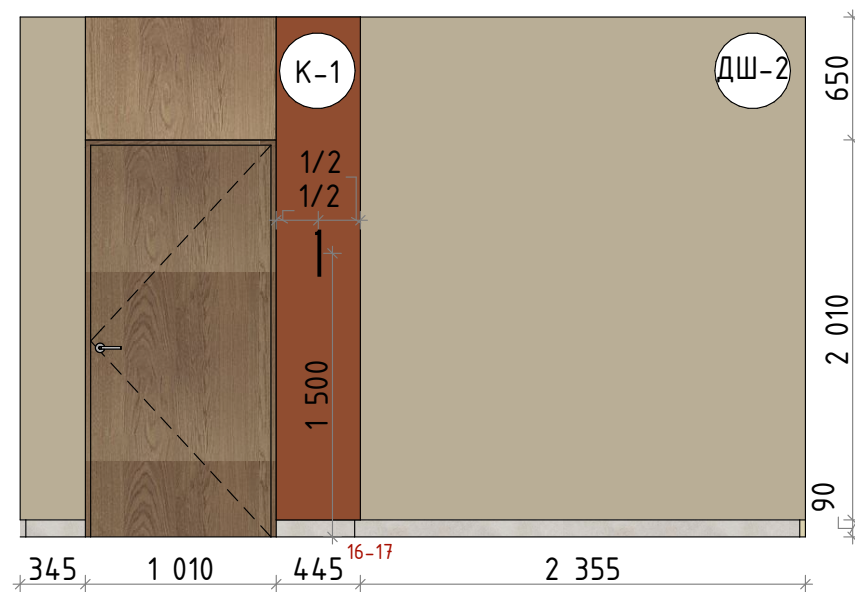


Стена 18-19

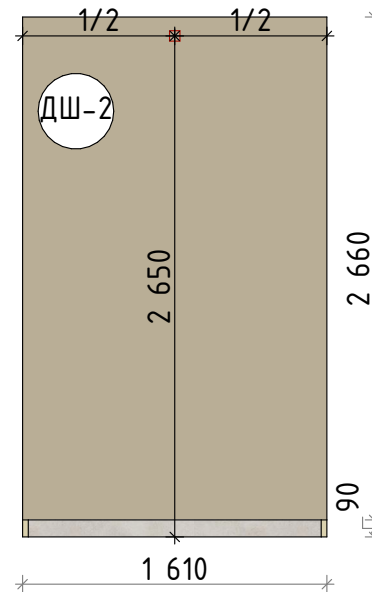


Стена 19-22

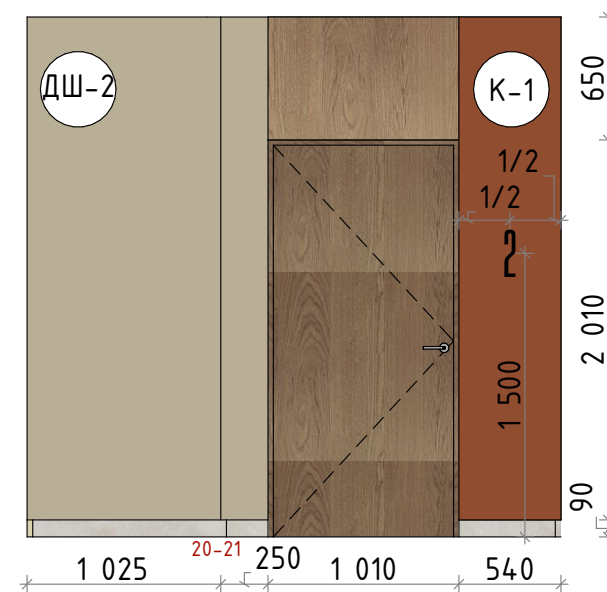


Стена 20-21

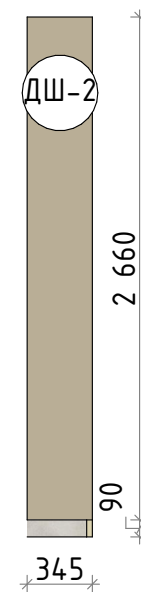



Стена 22-23

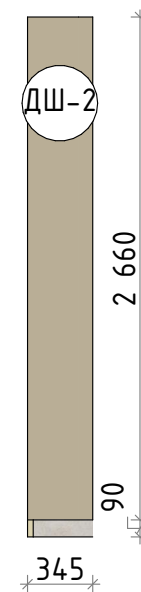

Стена 23-26

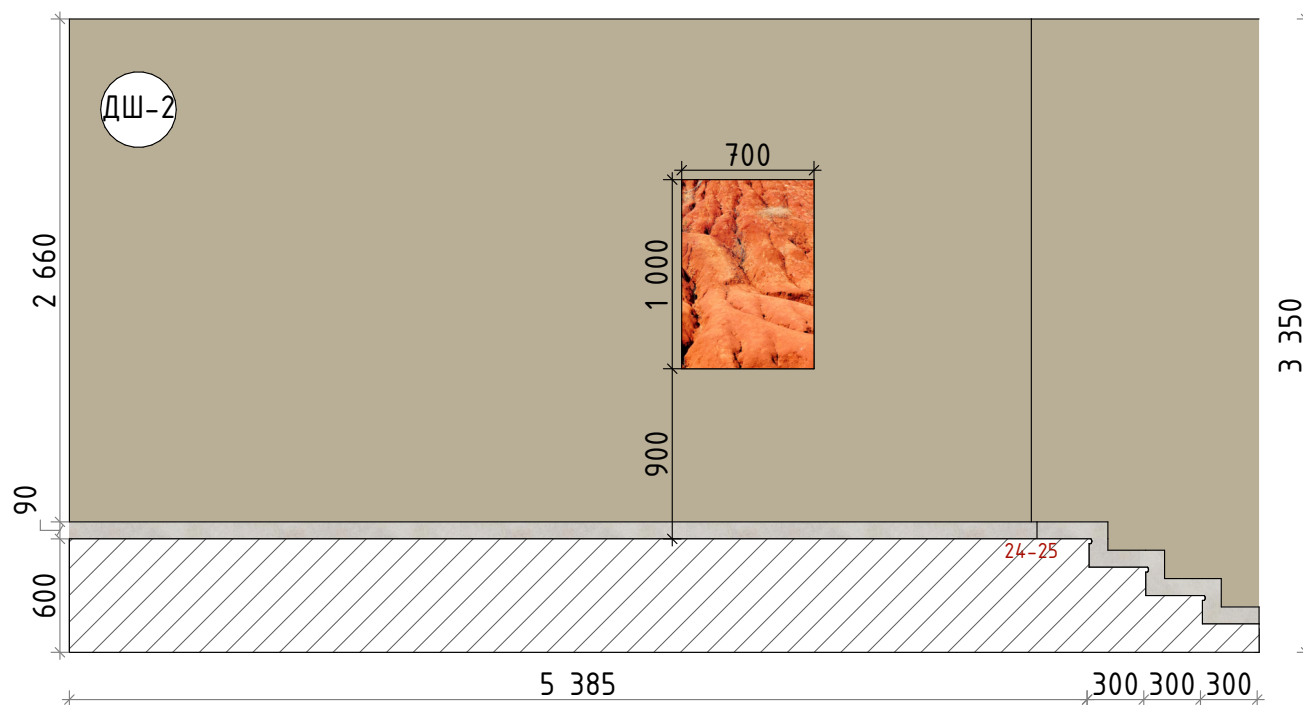


Стена 24-25

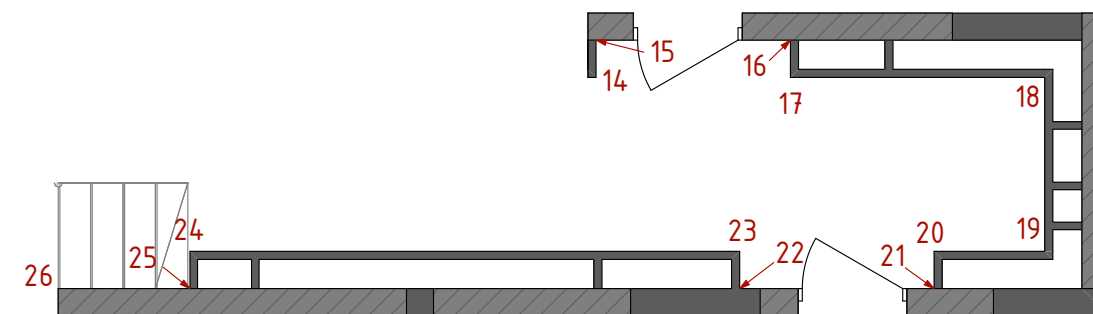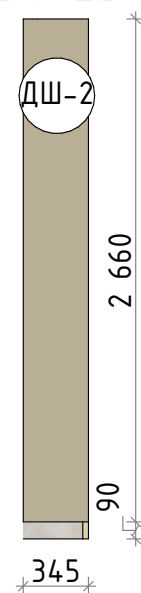

Марка	Название
ДШ-2	Штукатурка бежевая
К-1	Краска терракотовая

Условные обозначения:

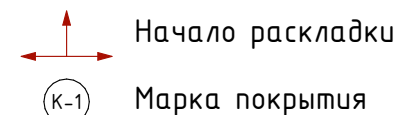


Примечания:


1. Все размеры указаны в миллиметрах и округляются для удобства проведения строительных работ.
2. Размеры уточнять по месту.
3. Размеры указаны от чистового пола.
4. Лист смотреть совместно с визуализациями и ведомостью отделки.

						23-08-05-1.3-АИ			
						Жилая застройка в квартале улиц Блюхера-Раевского-Коммунальщиц-Студенческая в г.Екатеринбург. Блок 7			
Изм.	Кол.ул	Лист	№ док.	Подпись	Дата	Секция 1.3. 1 этаж	Стадия	Лист	Листов
Разработал	Кашкарова Е.А.				14.07.2025		Р	25	48
Проверил	Терентьева А.В.				14.07.2025				
						Развертки. Коридор	 DEVISION Архитектура и брендинг		
ГИП	Дурнев А.В.				14.07.2025				
Н.контроль	Терентьева А.В.				14.07.2025				


Стена 26-27

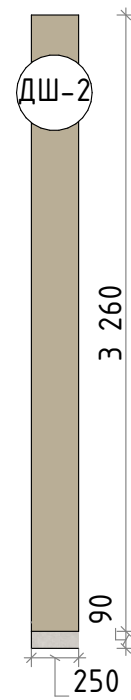


Стена 27-28

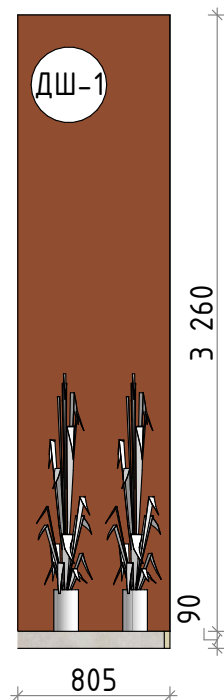


Стена 28-29

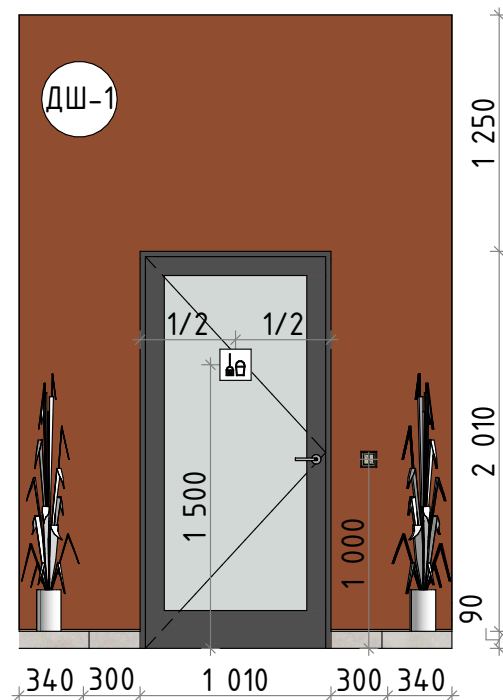


Стена 29-30

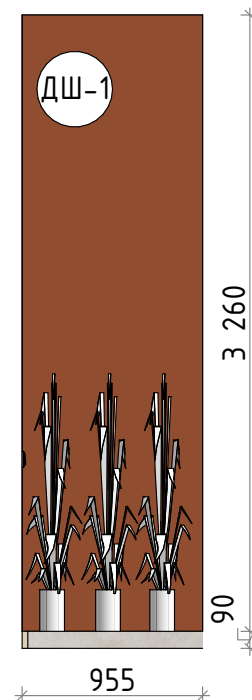



Стена 30-31

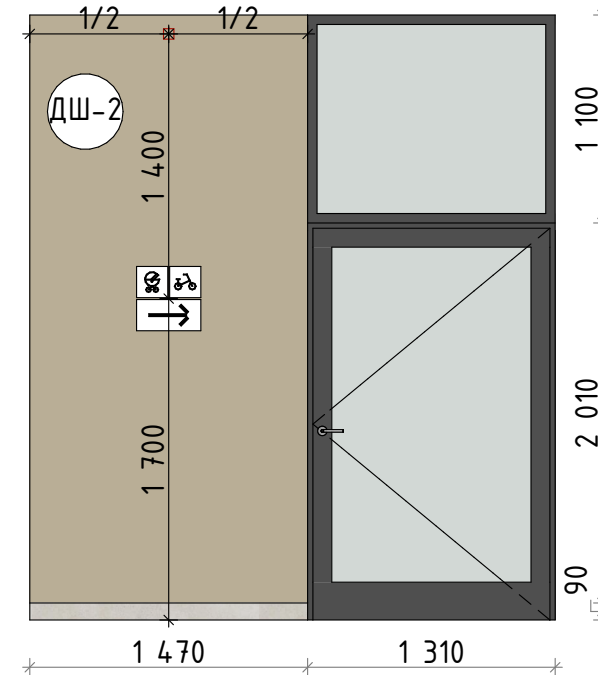

Стена 31-32

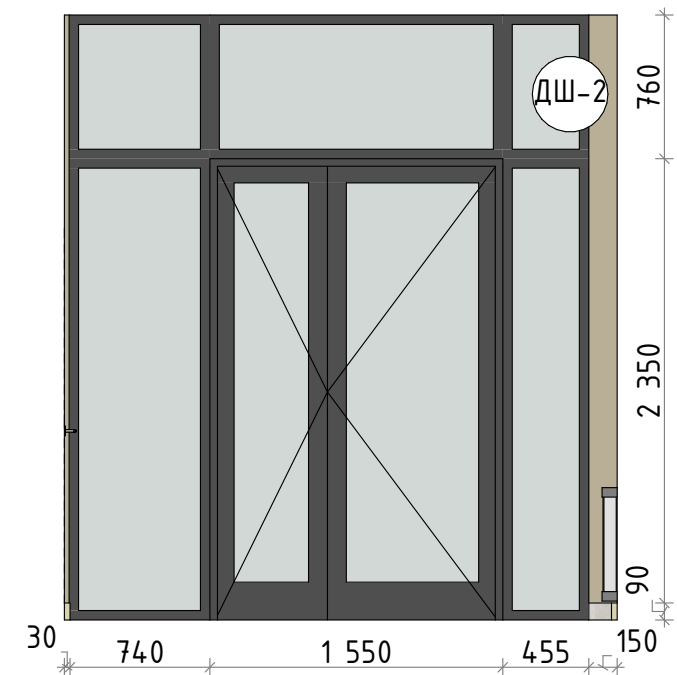


Стена 32-33

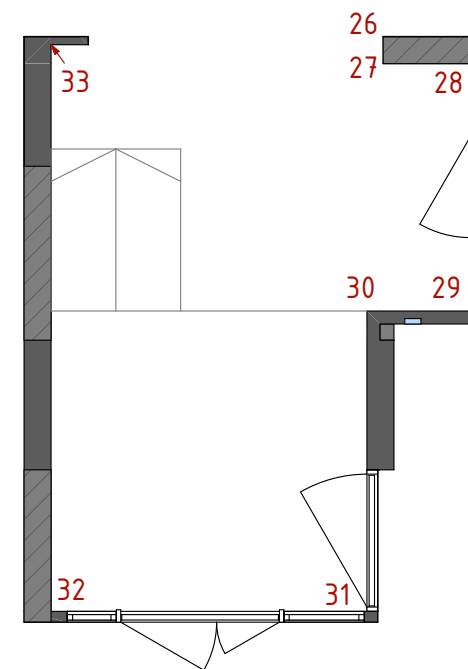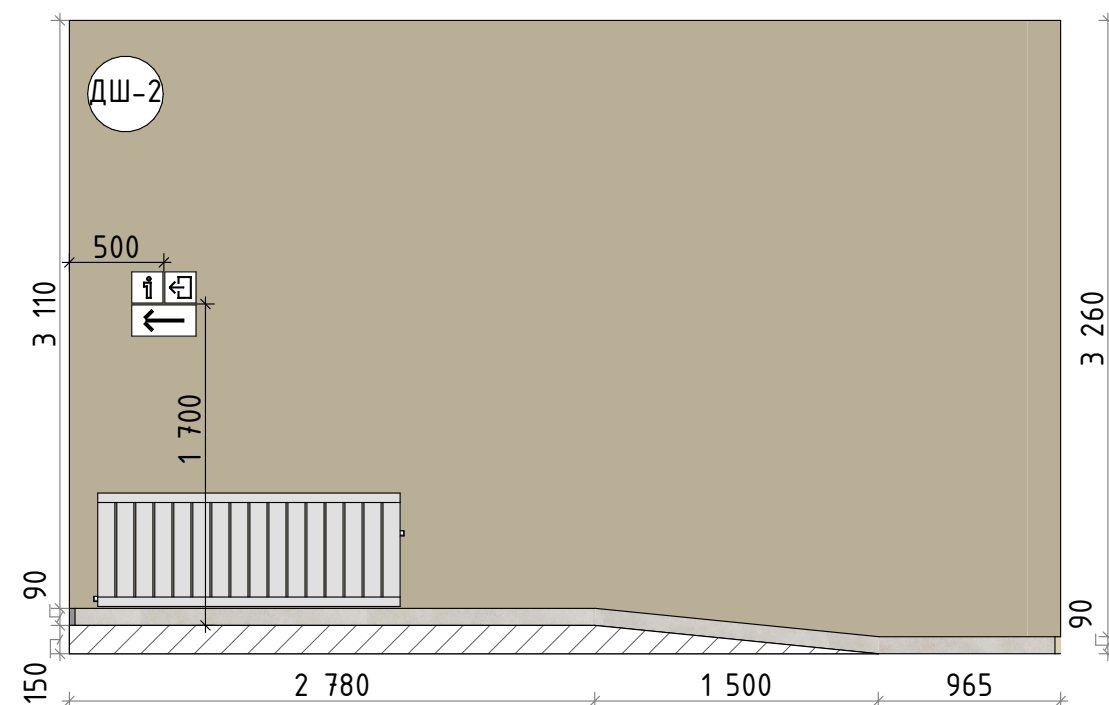

Марка	Название
ДШ-1	Штукатурка терракотовая
ДШ-2	Штукатурка бежевая

Условные обозначения:

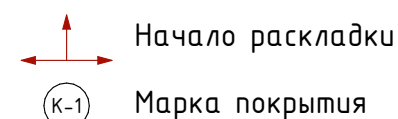


Примечания:


1. Все размеры указаны в миллиметрах и округляются для удобства проведения строительных работ.
2. Размеры уточнять по месту.
3. Размеры указаны от чистового пола.
4. Лист смотреть совместно с визуализациями и ведомостью отделки.

						23-08-05-1.3-АИ			
						Жилая застройка в квартале улиц Блюхера-Раевского-Комбузовская-Студенческая в г.Екатеринбург. Блок 7			
Изм.	Кол.ул	Лист	№ док.	Подпись	Дата	Секция 1.3. 1 этаж	Стадия	Лист	Листов
Разработал	Кашкарова Е.А.				14.07.2025		Р	26	48
Проверил	Терентьева А.В.				14.07.2025	Развертки. Холл			
ГИП	Дурнев А.В.				14.07.2025				
Н.контроль	Терентьева А.В.				14.07.2025				


Стена 33-34

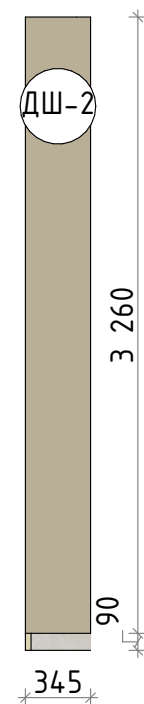


Стена 34-35

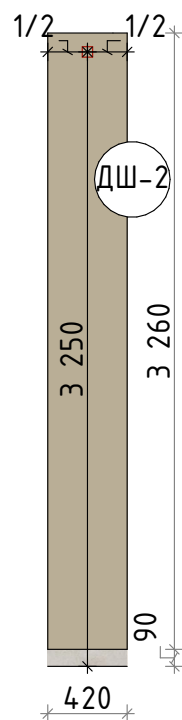


Стена 35-36

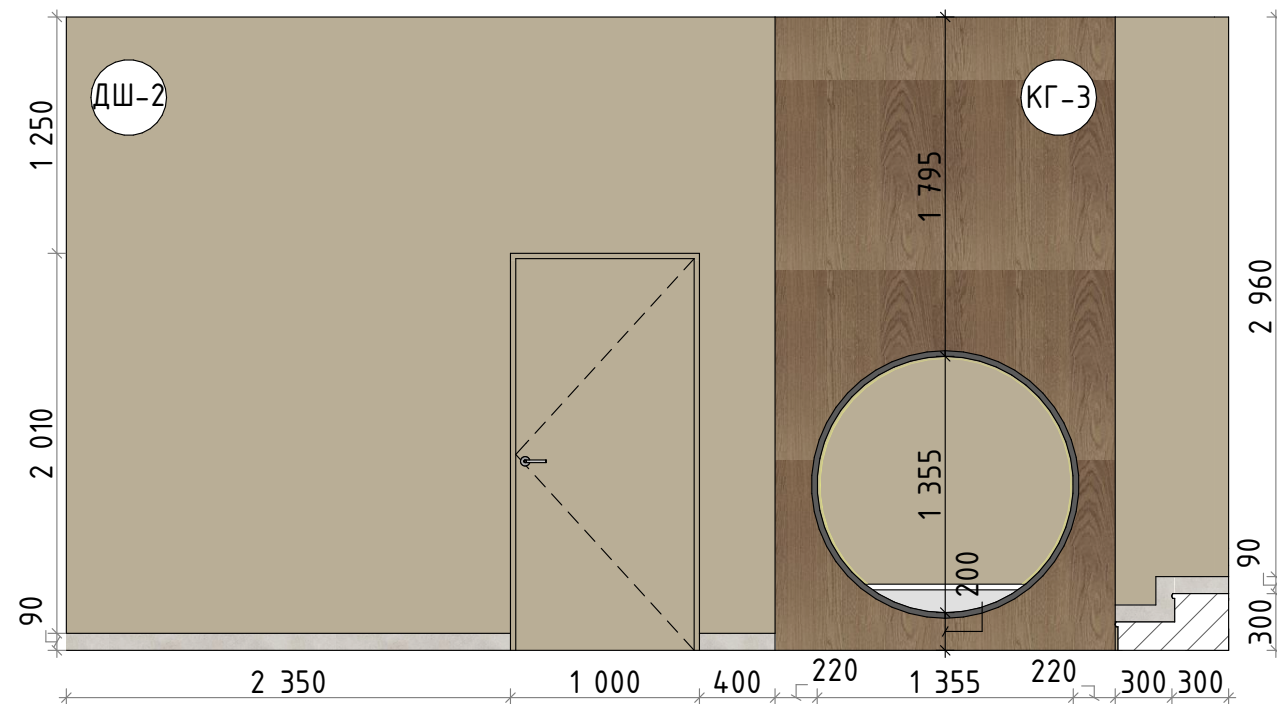


Стена 36-37

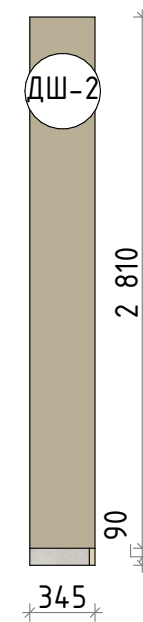


Стена 37-40

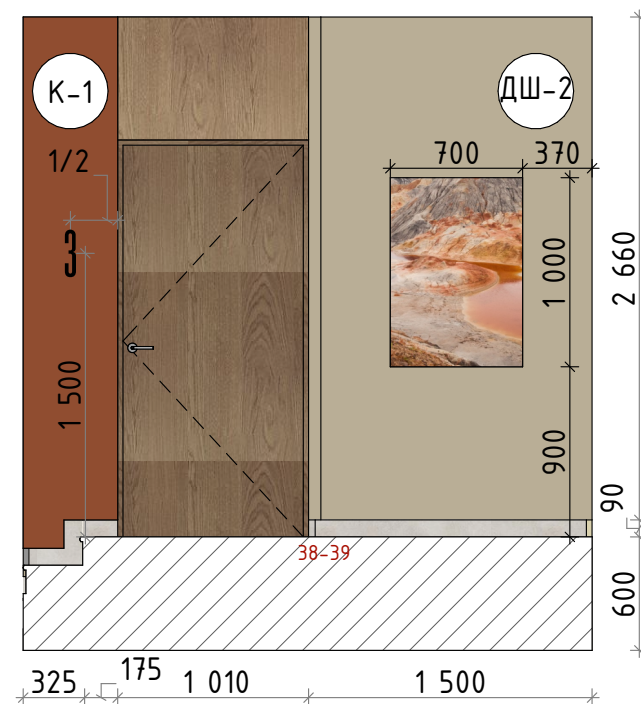


Стена 38-39

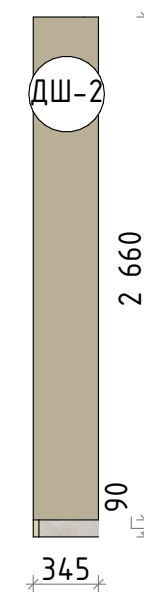


Стена 40-43

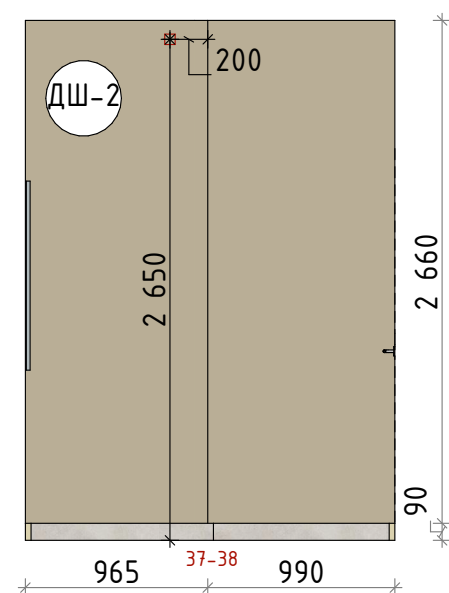



Стена 41-42

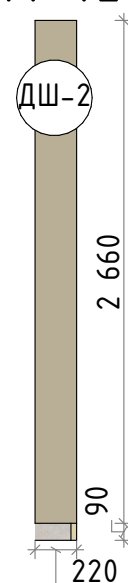

Стена 43-46

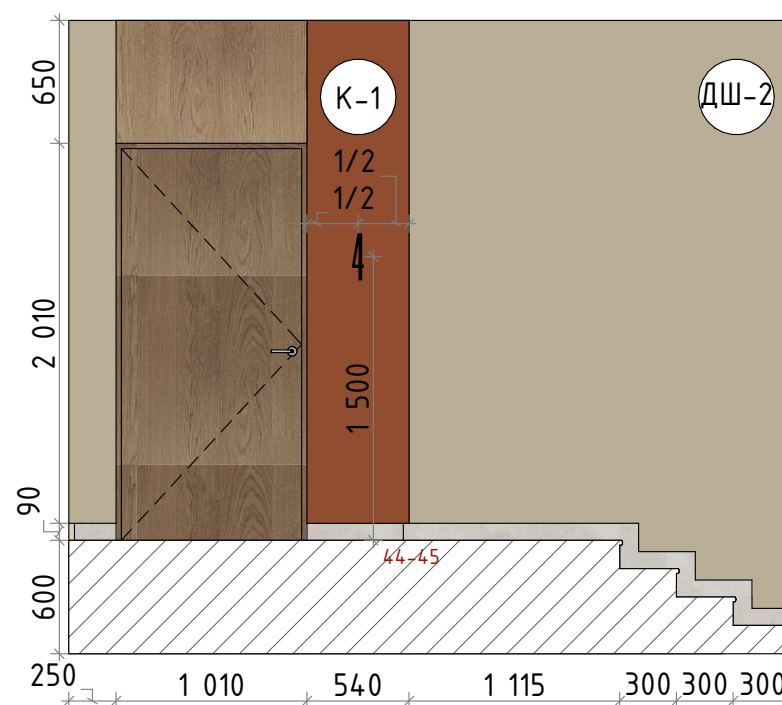


Стена 44-45

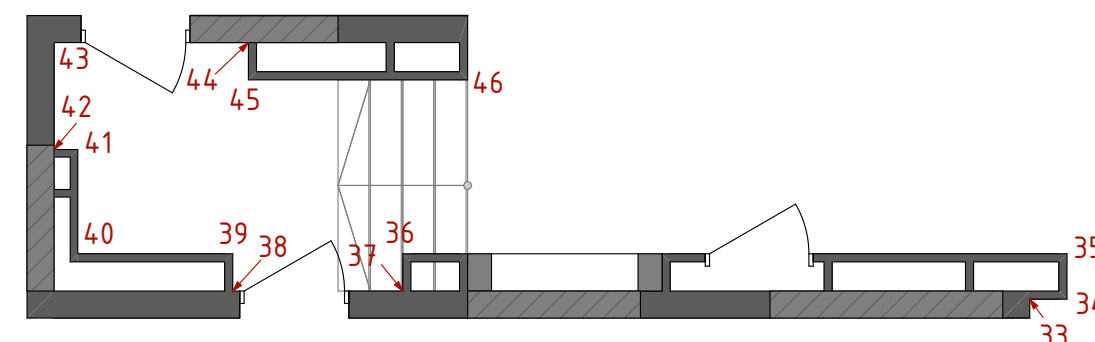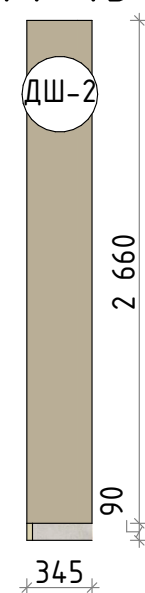


Марка	Название
ДШ-2	Штукатурка бежевая
К-1	Краска терракотовая
КГ-3	Керамогранит Meissen Keramik Frame коричневый ректификат 600x1 200мм А17539

Условные обозначения:

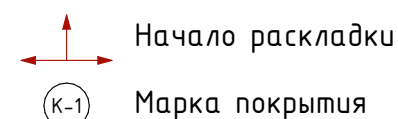


Примечания:


1. Все размеры указаны в миллиметрах и округляются для удобства проведения строительных работ.
2. Размеры уточнять по месту.
3. Размеры указаны от чистового пола.
4. Лист смотреть совместно с визуализациями и ведомостью отделки.

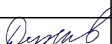						23-08-05-1.3-АИ			
						Жилая застройка в квартале улиц Блюхера-Раевского-Коммунальная-Студенческая в г.Екатеринбург. Блок 7			
Изм.	Кол.ул	Лист	№ док.	Подпись	Дата	Секция 1.3. 1 этаж	Стадия	Лист	Листов
Разработал	Кашкарова Е.А.				14.07.2025		Р	27	48
Проверил	Терентьева А.В.				14.07.2025				
						Развертки. Холл/коридор	 DEVISION Архитектура и брендинг		
ГИП	Дурнев А.В.				14.07.2025				
Н.контроль	Терентьева А.В.				14.07.2025				



Стена 46-47

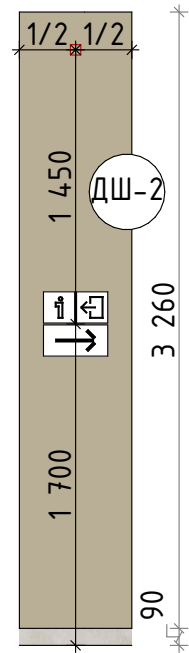


Стена 47-48

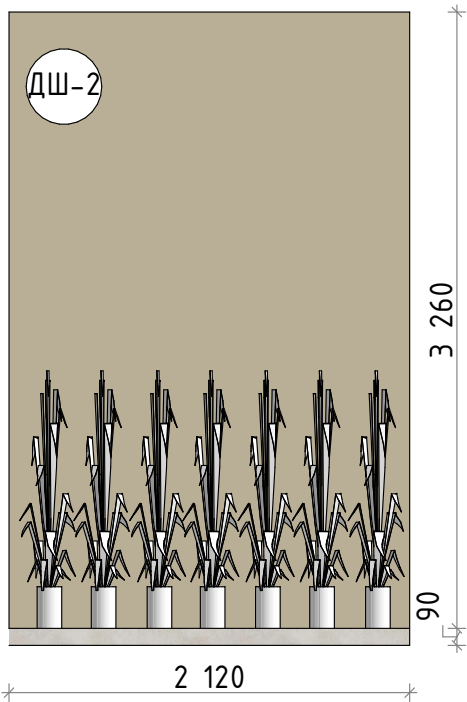

Стена 48-9

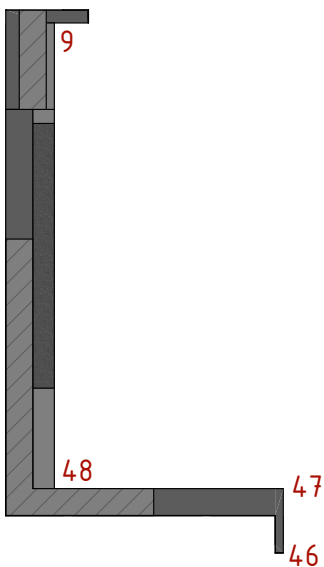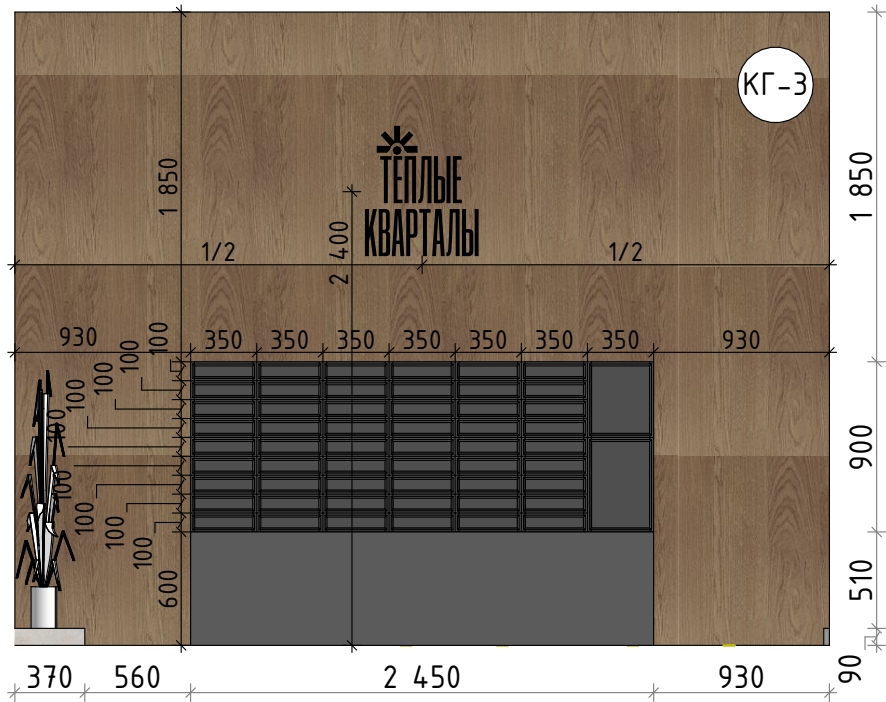


Условные обозначения:





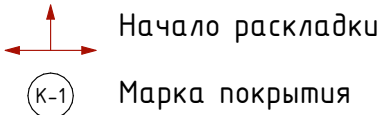


Примечания:

1. Все размеры указаны в миллиметрах и округляются для удобства проведения строительных работ.
2. Размеры уточнять по месту.
3. Размеры указаны от чистового пола.
4. Лист смотреть совместно с визуализациями и ведомостью отделки.

Марка	Название
ДШ-2	Штукатурка бежевая
КГ-3	Керамогранит Meissen Keramik Frame коричневый ректификат 600x1 200мм A17539

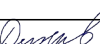						23-08-05-1.3-АИ			
						Жилая застройка в квартале улиц Блюхера-Раевского-Комбузовская-Студенческая в г.Екатеринбург. Блок 7			
Изм.	Кол.ул	Лист	№ док.	Подпись	Дата	Секция 1.3. 1 этаж	Стадия	Лист	Листов
Разработал	Кашкарова Е.А.				14.07.2025		Р	28	48
Проверил	Терентьева А.В.				14.07.2025				
						Развертки. Холл	 DEVISION Архитектура и брендинг		
ГИП	Дурнев А.В.				14.07.2025				
Н.контроль	Терентьева А.В.				14.07.2025				

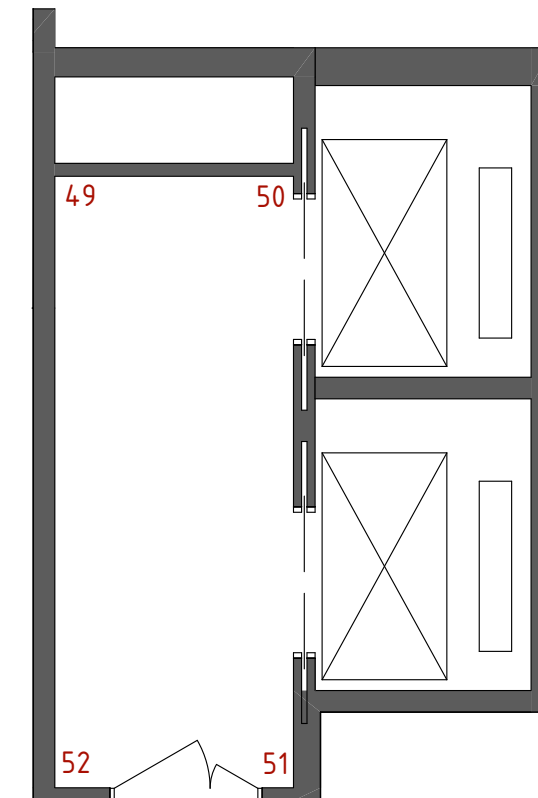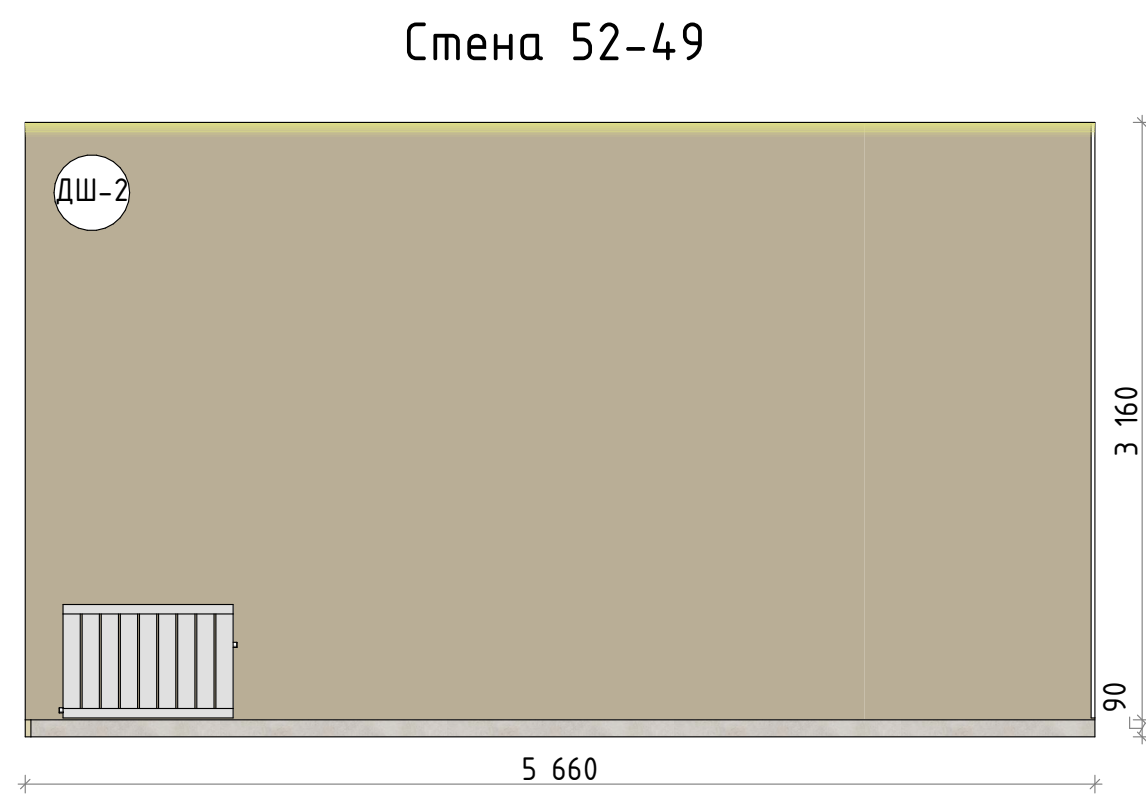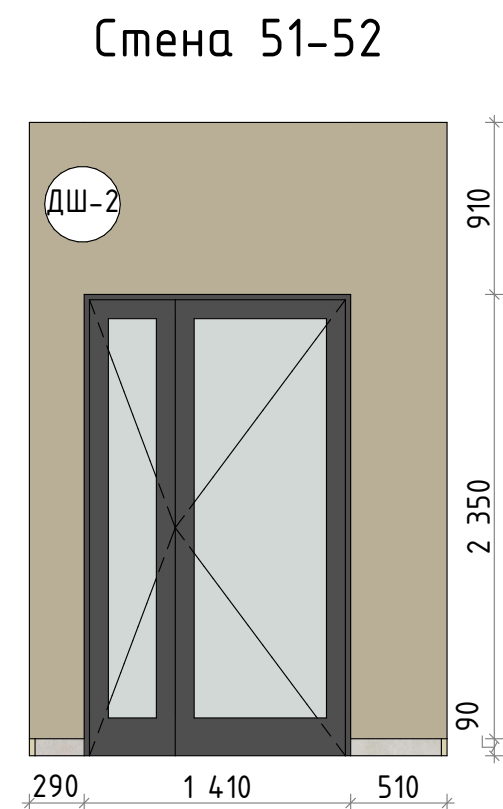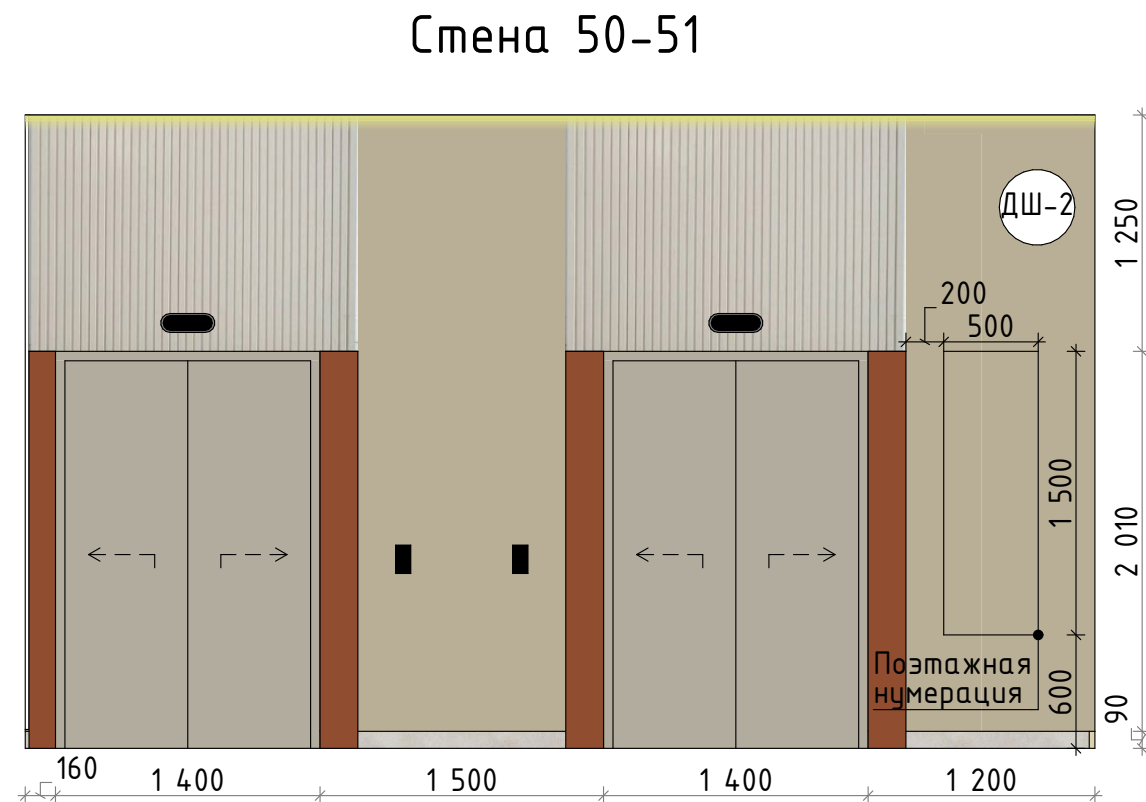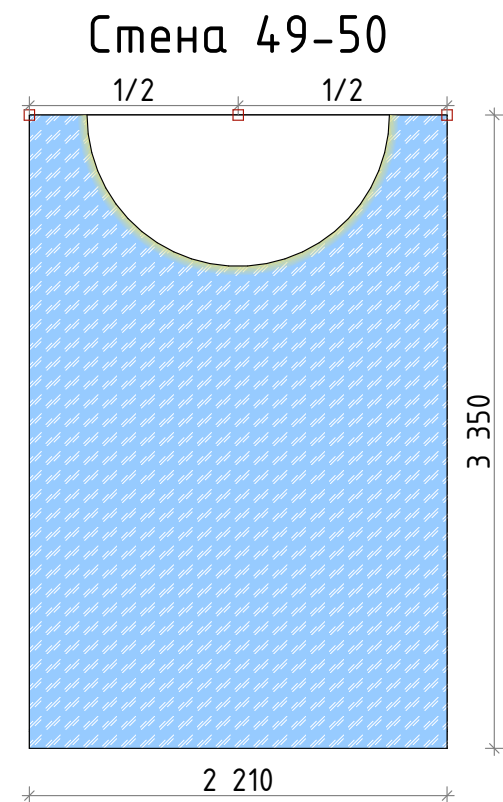

Марка	Название
ДШ-2	Штукатурка бежевая

Условные обозначения:

↑ Начало раскладки

⊙ К-1 Марка покрытия


Примечания:

1. Все размеры указаны в миллиметрах и округляются для удобства проведения строительных работ.


2. Размеры уточнять по месту.

3. Размеры указаны от чистового пола.


4. Лист смотреть совместно с визуализациями и ведомостью отделки.

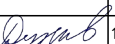						23-08-05-1.3-АИ					
						Жилая застройка в квартале улиц Блюхера-Раевского-Коммунальная-Студенческая в г.Екатеринбург. Блок 7					
Изм.	Кол.ул	Лист	№ док.	Подпись	Дата	Секция 1.3. 1 этаж			Стадия	Лист	Листов
Разработал	Кашкарова Е.А.				14.07.2025				Р	29	48
Проверил	Терентьева А.В.				14.07.2025						
						Развертки. Лифтовый холл					
ГИП	Дурнев А.В.				14.07.2025						
Н.контроль	Терентьева А.В.				14.07.2025						


Стена 67-62

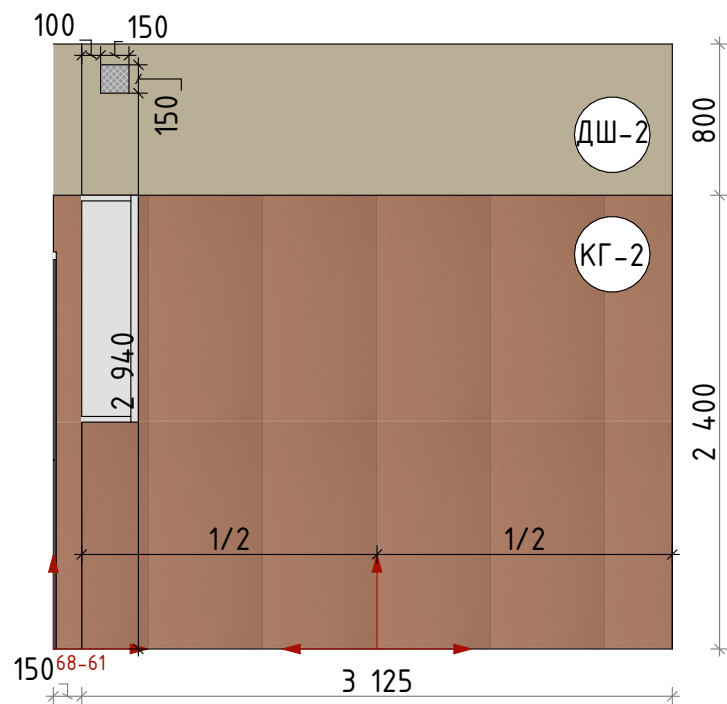



Стена 62-63

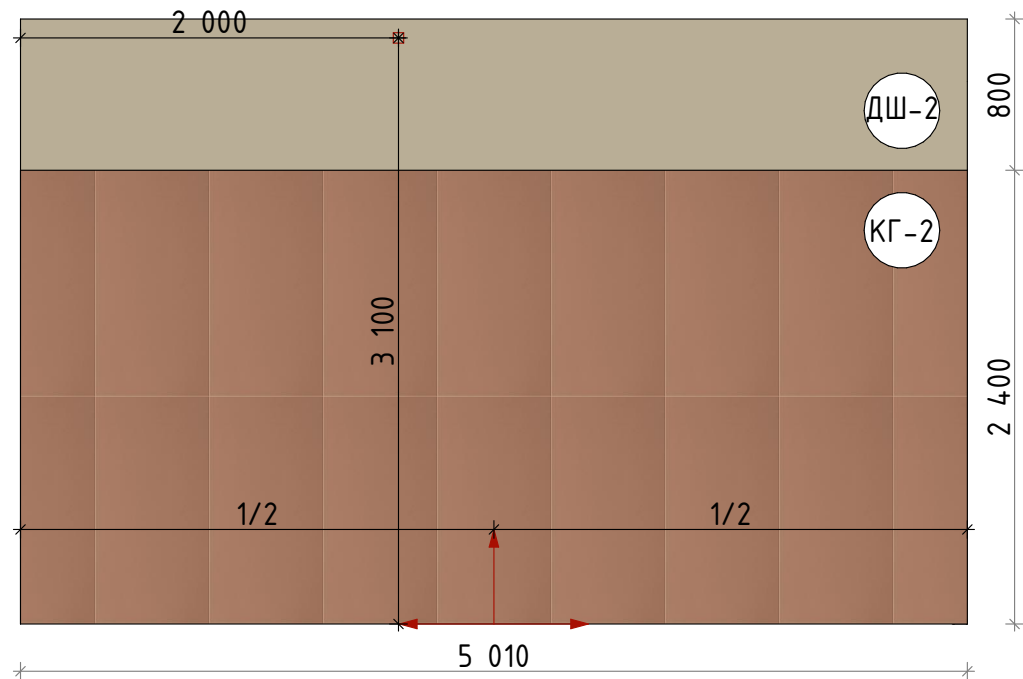

Стена 63-66

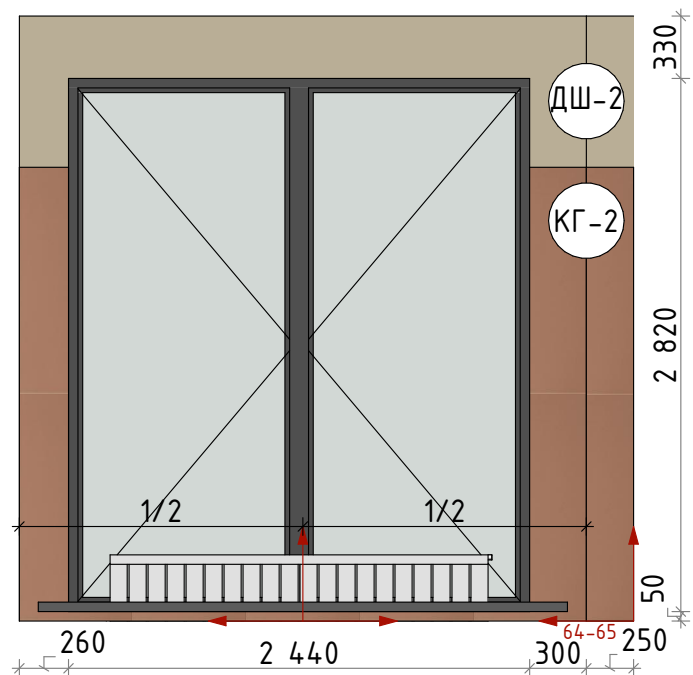


Стена 64-61

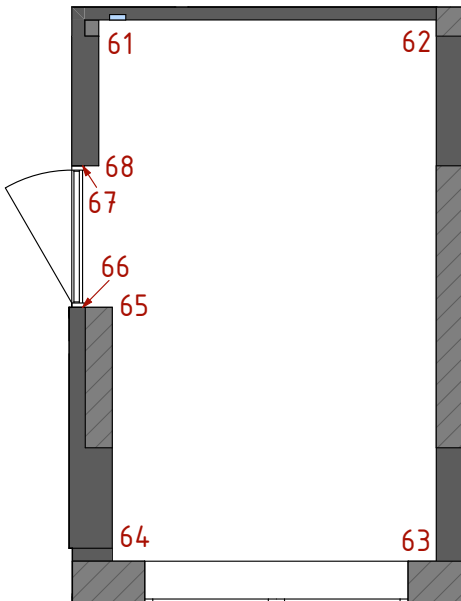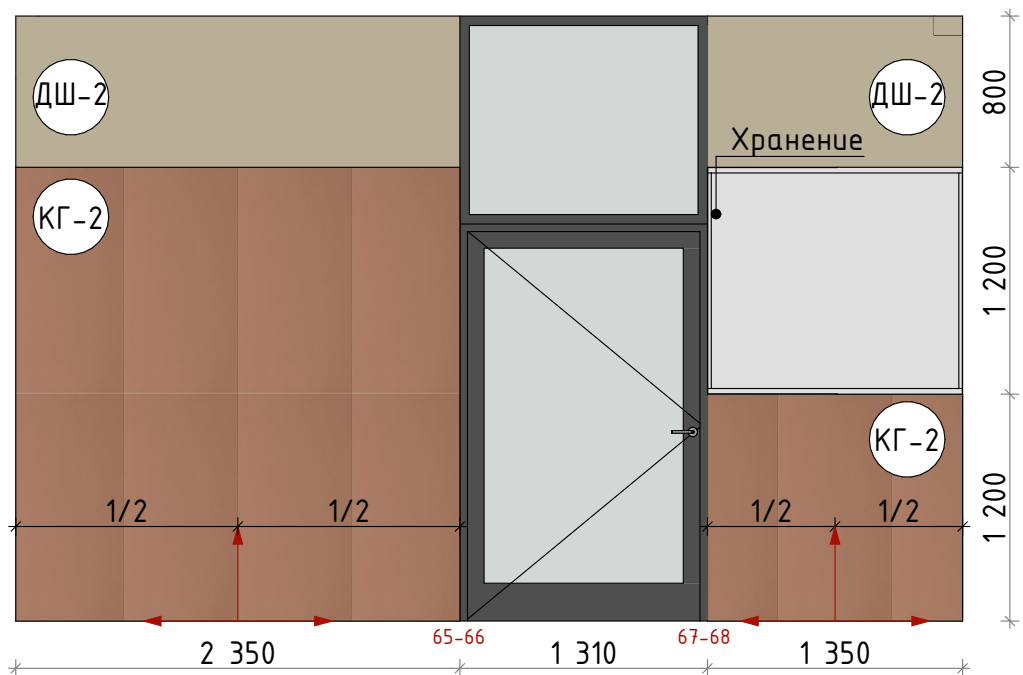

Марка	Название
ДШ-2	Штукатурка бежевая
КГ-2	Керамогранит Уральский гранит UF033 Кирпичный 1 200x600мм

Условные обозначения:

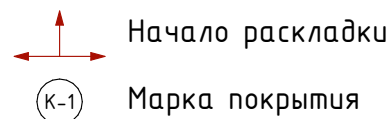


Примечания:


1. Все размеры указаны в миллиметрах и округляются для удобства проведения строительных работ.
2. Размеры уточнять по месту.
3. Размеры указаны от чистового пола.
4. Лист смотреть совместно с визуализациями и ведомостью отделки.

						23-08-05-1.3-АИ			
						Жилая застройка в квартале улиц Блюхера-Раевского-Комбузовская-Студенческая в г.Екатеринбург. Блок 7			
Изм.	Кол.ул	Лист	№ док.	Подпись	Дата	Секция 1.3. 1 этаж	Стадия	Лист	Листов
Разработал	Кашкарова Е.А.				14.07.2025		Р	30	48
Проверил	Терентьева А.В.				14.07.2025				
						Развертки. Колясочная	 DEVISION Архитектура и брендинг		
ГИП	Дурнев А.В.				14.07.2025				
Н.контроль	Терентьева А.В.				14.07.2025				


Стена 69-70

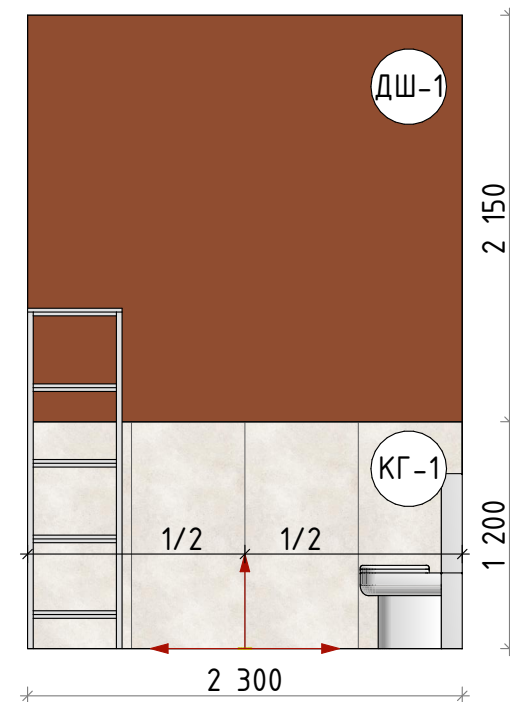



Стена 70-71

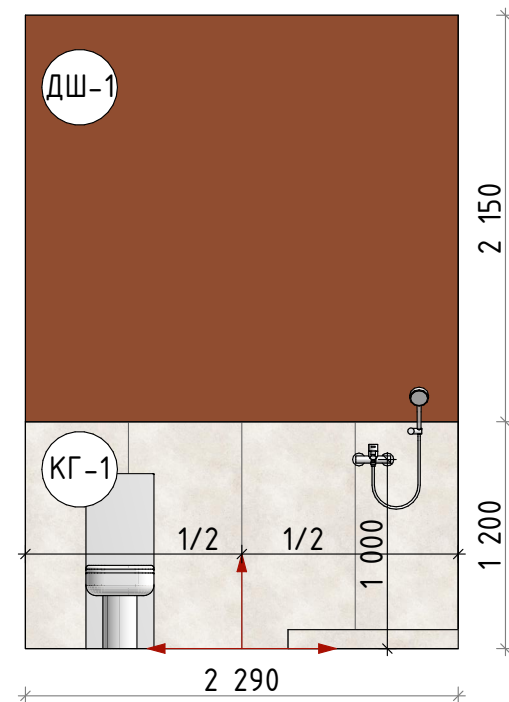


Стена 71-72

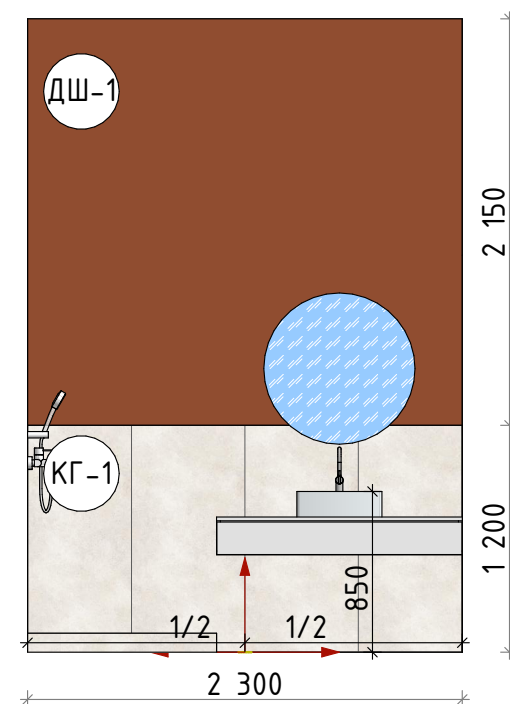

Стена 72-69

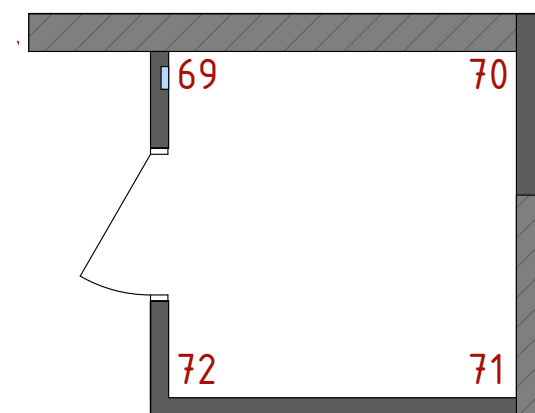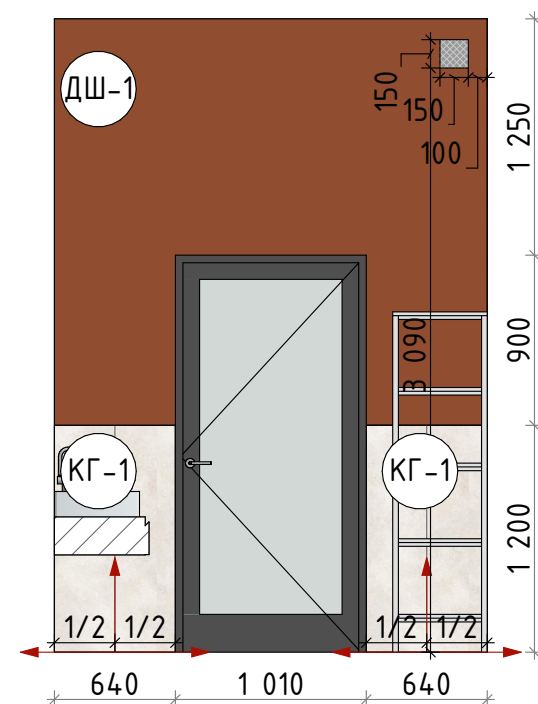


Условные обозначения:


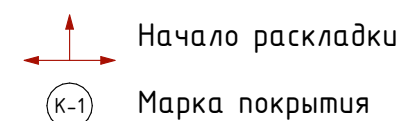



Примечания:


1. Все размеры указаны в миллиметрах и округляются для удобства проведения строительных работ.
2. Размеры уточнять по месту.
3. Размеры указаны от чистового пола.
4. Лист смотреть совместно с визуализациями и ведомостью отделки.



Марка	Название
ДШ-1	Штукатурка терракотовая
КГ-1	Керамогранит Siena sand песочный структурный 597x1 197мм

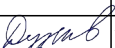
						23-08-05-1.3-АИ				
						Жилая застройка в квартале улиц Блюхера-Раевского-Комбузовская-Студенческая в г.Екатеринбург. Блок 7				
Изм.	Кол.ул	Лист	№ док.	Подпись	Дата					
Разработал	Кашкарова Е.А.				14.07.2025	Секция 1.3. 1 этаж		Стадия	Лист	Листов
Проверил	Терентьева А.В.				14.07.2025			Р	31	48
						Развертки. ПУИ				
ГИП	Дурнев А.В.				14.07.2025					
Н.контроль	Терентьева А.В.				14.07.2025					

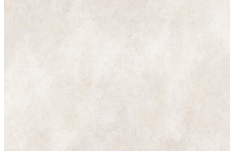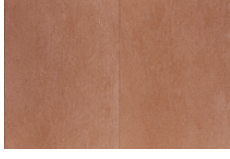Ведомость отделки стен			
Марка	Название	Площадь, м2	Изображение
ДШ-1	Штукатурка терракотовая	46,88	
ДШ-2	Штукатурка бежевая	185,50	
К-1	Краска терракотовая	5,43	
КГ-1	Керамогранит Siena sand песочный структурный 597x1 197мм	16,50	
КГ-2	Керамогранит Уральский гранит UF033 Кирпичный 1 200x600мм	66,94	
КГ-3	Керамогранит Meissen Keramik Frame коричневый ректификат 600x1 200мм A17539	19,83	

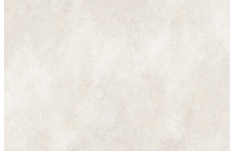Ведомость плинтусов и профилей		
Название	Кол-во, м2	Изображение
Керамогранит Siena sand песочный структурный h=90мм	6,84	

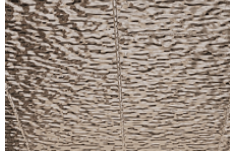Ведомость отделки потолка			
Марка	Название	Площадь, м2	Изображение
К-1	Краска терракотовая	5,27	
К-4	Краска RAL 000 20 00	100,32	
КР-1	Рейка кудлообразная ALDOX 50x90мм, оц. сталь 0,4, орех структурный 17433AM-54	100,32	
М-1	AquaSteel R80, 8x1 000x2 000мм	11,32	

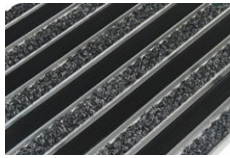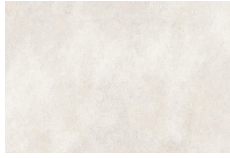
Ведомость напольных покрытий			
Марка	Название	Площадь, м2	Изображение
ГЗ-1	Грязезащита Брайт Проф Текстиль+резина	8,27	
КГ-1	Керамогранит Siena sand песочный структурный 597x1 197мм	118,48	

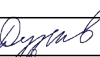						23-08-05-1.3-АИ			
						Жилая застройка в квартале улиц Блюхера-Раевского-Комбузовская-Студенческая в г.Екатеринбург. Блок 7			
Изм.	Кол.ул	Лист	№ док.	Подпись	Дата	Секция 1.3. 1 этаж	Стадия	Лист	Листов
Разработал	Кашкарова Е.А.				14.07.2025		Р	32	48
Проверил	Терентьева А.В.				14.07.2025				
						Ведомость отделки			
ГИП	Дурнев А.В.				14.07.2025				
Н.контроль	Терентьева А.В.				14.07.2025				

Ведомость осветительных приборов			
Марка	Название	Кол-во	Изображение
C1	Светильник CSVT FLORA Opal 18Вт IP40 790x50x70мм черный	19шт	
C2	Потолочный светильник Maytoni Zoom V 50W IP65 C029CL-01-S-B	2шт	
C3	Светодиодная лента	13,16м	

Ведомость розеток и выключателей		
Название	Кол-во, шт	Изображение
Выключатель 2-клавишный, Песочный, серия Art Gallery, Systeme Electric GAL001251	1	
Рамка 1-ая (одинарная), Песочный, серия Art Gallery, Systeme Electric GAL001201	7	
Розетка 1-ая электрическая, с заземлением (винтовой зажим), Песочный, серия Art Gallery, Systeme Electric GAL001243	8	

						23-08-05-1.3-АИ			
						Жилая застройка в квартале улиц Блюхера-Раевского-Коммунальная-Студенческая в г.Екатеринбург. Блок 7			
Изм.	Кол.ул	Лист	№ док.	Подпись	Дата				
Разработал	Кашкарова Е.А.				14.07.2025	Секция 1.3. 1 этаж	Стадия	Лист	Листов
Проверил	Терентьева А.В.				14.07.2025		Р	33	48
						Ведомость электрических приборов			
ГИП	Дурнев А.В.				14.07.2025				
Н.контроль	Терентьева А.В.				14.07.2025				

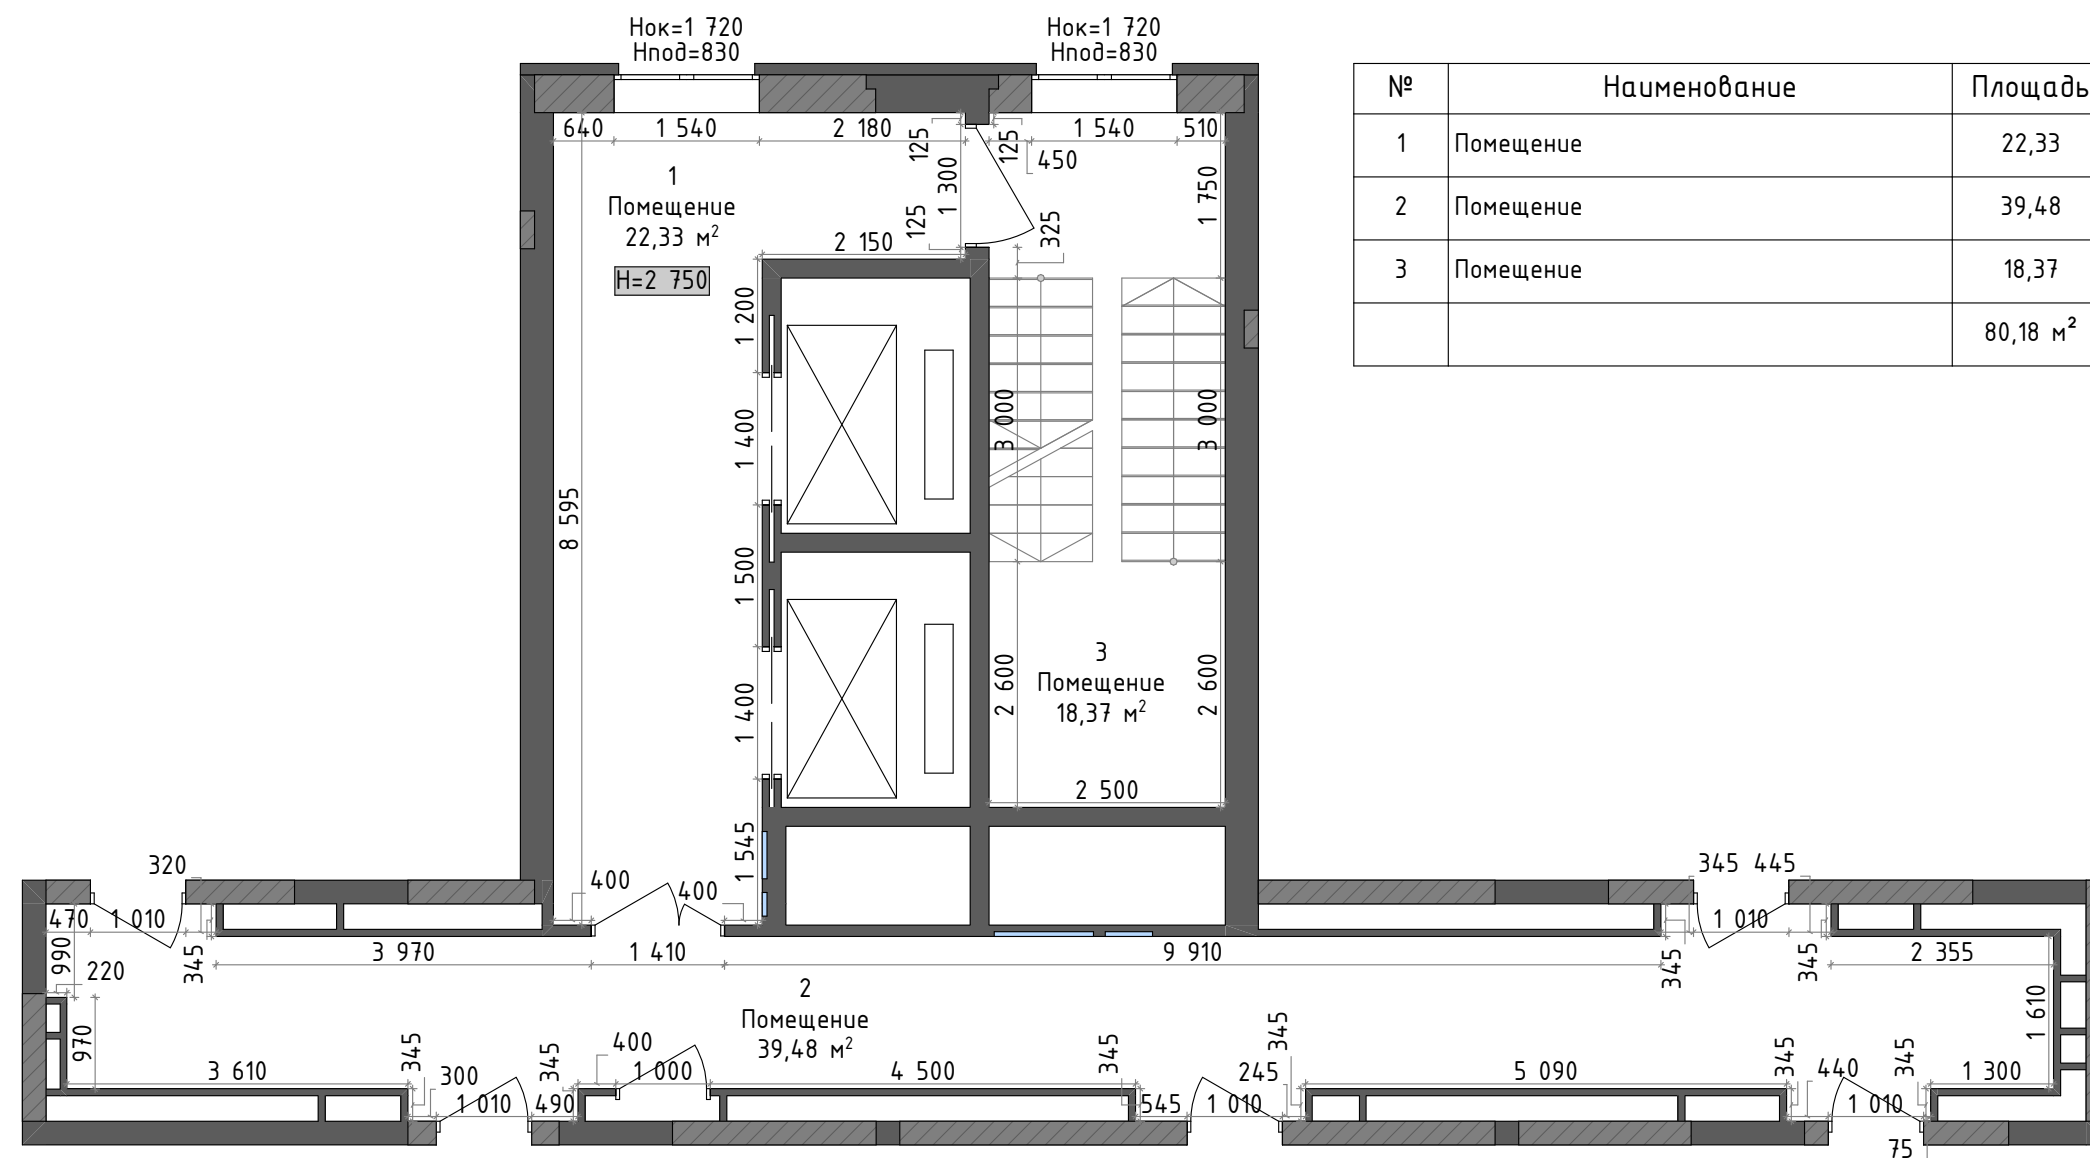

№	Наименование	Площадь
1	Помещение	22,33
2	Помещение	39,48
3	Помещение	18,37
		80,18 м²


Условные обозначения:

Стены существующие

Примечания:

1. Все размеры указаны в миллиметрах и округляются для удобства проведения строительных работ.
2. Размеры уточнять по месту.
3. Н - высота помещения.
4. Нок - высота окна.
5. Нпод - высота подоконника от чернового пола.

						23-08-05-1.3-АИ				
						Жилая застройка в квартале улиц Блюхера-Раевского-Комвузовская-Студенческая в г.Екатеринбург. Блок 7				
Изм.	Кол.ул	Лист	№ док.	Подпись	Дата					
Разработал	Кашкарова Е.А.				14.07.2025	Секция 1.3. Типовой этаж		Стадия	Лист	Листов
Проверил	Терентьева А.В.				14.07.2025			Р	34	48
ГИП	Дурнев А.В.				14.07.2025	Обмерный план				
Н.контроль	Терентьева А.В.				14.07.2025					

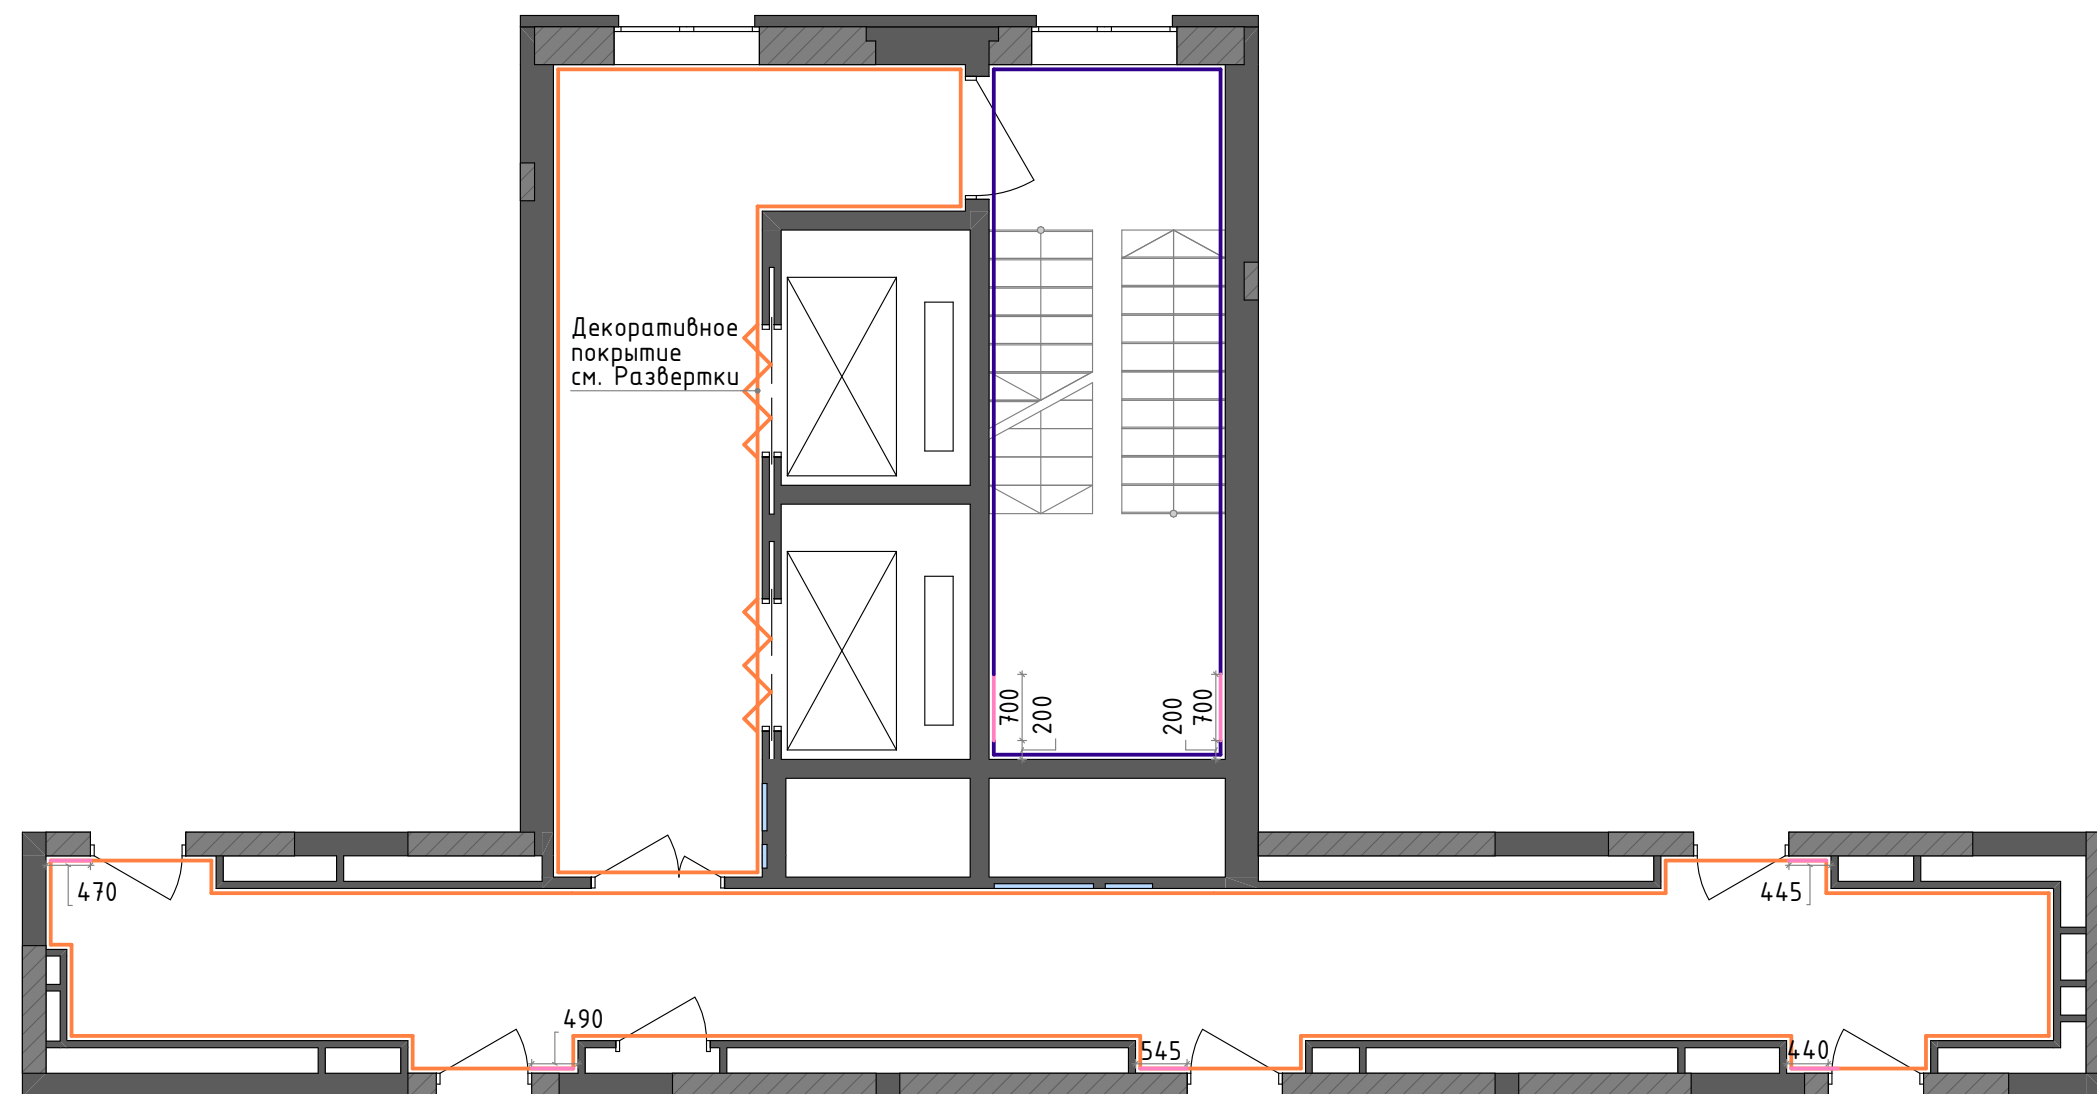


Условные обозначения:

- Стены существующие
- Штукатурка бежевая
- Покраска бежевая
- Покраска терракотовая

- Примечания:
- Все размеры указаны в миллиметрах и округляются для удобства проведения строительных работ.
 - Размеры уточнять по месту.
 - Высотные отметки указаны от чистового пола.
 - Высота отделки 0-2 750мм от УЧП, если не указано иное.
 - Лист смотреть совместно с развертками, визуализациями и ведомостью отделки.
 - Внешние углы выполнить с подрезкой керамогранита под 45 градусов.
 - Краска наносится в 2 слоя. Перед покраской выполнить выкрасы.
 - Оконные и дверные проемы - покраска в тон стен.
 - Предусмотреть устройство скрытых ревизионных лючков.


						23-08-05-1.3-АИ			
						Жилая застройка в квартале улиц Блюхера-Раевского-Коммузовская-Студенческая в г.Екатеринбург. Блок 7			
Изм.	Кол.ул	Лист	№ док.	Подпись	Дата	Секция 1.3. Типовой этаж	Стадия	Лист	Листов
Разработал	Кашкарова Е.А.				14.07.2025		Р	35	48
Проверил	Терентьева А.В.				14.07.2025				
ГИП	Дурнев А.В.				14.07.2025	План отделки стен			
Н.контроль	Терентьева А.В.				14.07.2025				

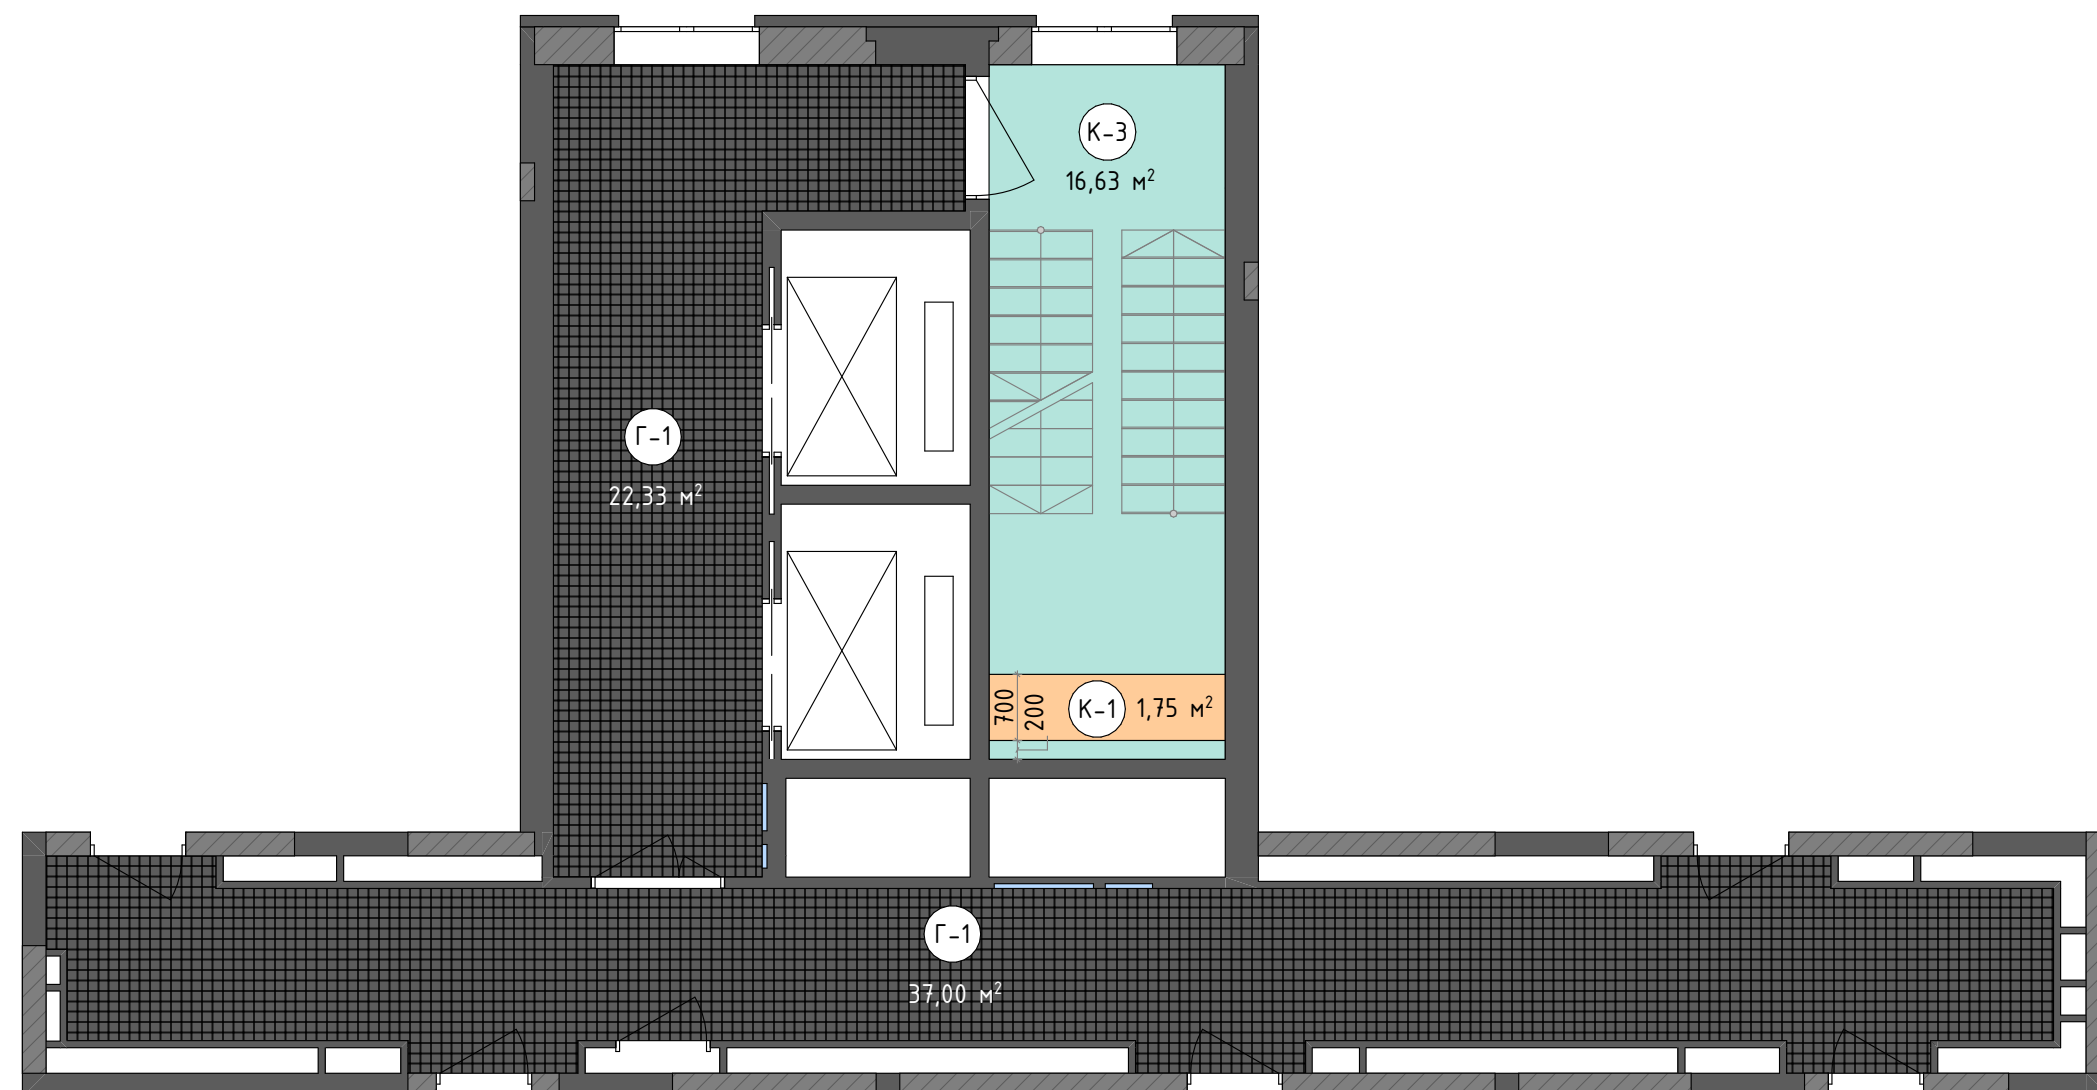

Условные обозначения:

- Стены существующие
- Покраска белая
- Покраска терракотовая
- Грильято черный 100x100мм
- Марка покрытия

Примечания:
1. Все размеры являются проектными. Перед заказом встраиваемой мебели или иного оборудования требуется предварительный замер и согласование исполнителя.
2. Перед монтажом Грильято предусмотреть покраску чернового потолка и инженерных коммуникаций – RAL 000 20 00.

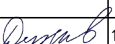						23-08-05-1.3-АИ					
						Жилая застройка в квартале улиц Блюхера-Раевского-Комбузовская-Студенческая в г.Екатеринбург. Блок 7					
Изм.	Кол.ул	Лист	№ док.	Подпись	Дата	Секция 1.3. Типовой этаж	Стадия	Лист	Листов		
Разработал	Кашкарова Е.А.				14.07.2025		Р	37	48		
Проверил	Терентьева А.В.				14.07.2025						
ГИП	Дурнев А.В.				14.07.2025	План потолков					
Н.контроль	Терентьева А.В.				14.07.2025						




Условные обозначения:

- Стены существующие
- Осветительный прибор
- С1 Марка осветительного прибора

Примечания:

- Все размеры указаны в миллиметрах и округляются для удобства проведения строительных работ.
- Размеры уточнять по месту.
- Все размеры даны от центра прибора.
- Ноп - высота опуска подвеса светильника от УЧП.
- Температуру всех осветительных приборов принять 4000K, если не указано иное.
- Монтаж светильников осуществляется по технической документации к осветительным приборам.
- Смотреть совместно с листами 7, 8 и 16.

						23-08-05-1.3-АИ			
						Жилая застройка в квартале улиц Блюхера-Раевского-Коммунальная-Студенческая в г.Екатеринбург. Блок 7			
Изм.	Кол.ул	Лист	№ док.	Подпись	Дата	Секция 1.3. Типовой этаж	Стадия	Лист	Листов
Разработал	Кашкарова Е.А.				14.07.2025		Р	38	48
Проверил	Терентьева А.В.				14.07.2025				
ГИП	Дурнев А.В.				14.07.2025	План расположения и маркировки осветительных приборов			
Н.контроль	Терентьева А.В.				14.07.2025				

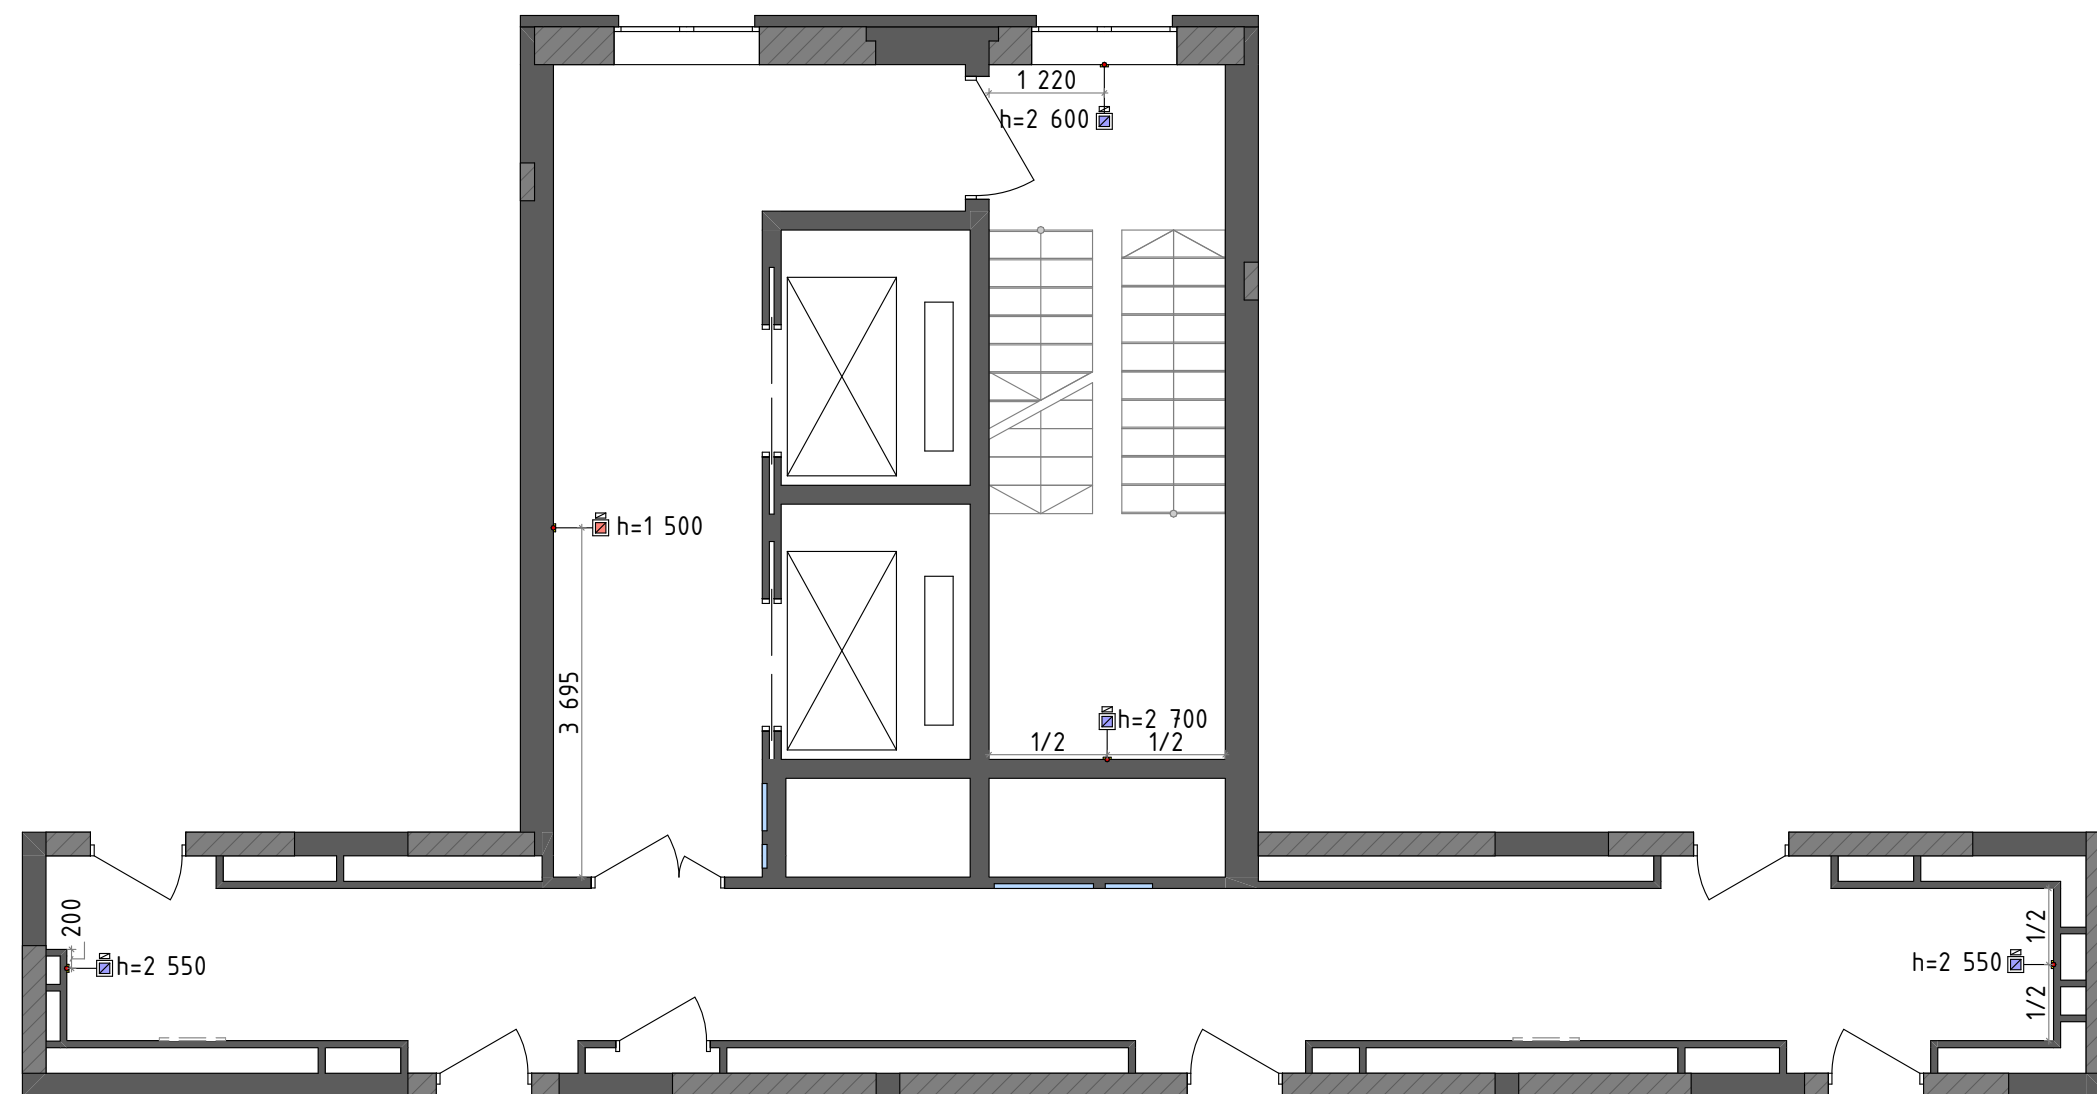


Условные обозначения:

- Стены существующие
- Розетка 220V (в подрозетнике и рамке)
- Вывод без подрозетника и рамки
- Вывод для датчика движения

- Примечания:
- Все размеры указаны в миллиметрах и округляются для удобства проведения строительных работ.
 - Размеры уточнять по месту.
 - Высотные отметки указаны от чистового пола.
 - Размеры указаны от центра вывода.
 - Предусмотреть запас кабеля для корректировки расположения вывода по месту.
 - Предусмотреть электрические выводы для подсветки.
 - Смотреть совместно с листами 6, 7 и 16.

						23-08-05-1.3-АИ			
						Жилая застройка в квартале улиц Блюхера-Раевского-Коммузовская-Студенческая в г.Екатеринбург. Блок 7			
Изм.	Кол.ул	Лист	№ док.	Подпись	Дата	Секция 1.3. Типовой этаж	Стадия	Лист	Листов
Разработал	Кашкарова Е.А.				14.07.2025		Р	40	48
Проверил	Терентьева А.В.				14.07.2025				
ГИП	Дурнев А.В.				14.07.2025	План расположения розеток и электрических выводов			
Н.контроль	Терентьева А.В.				14.07.2025				

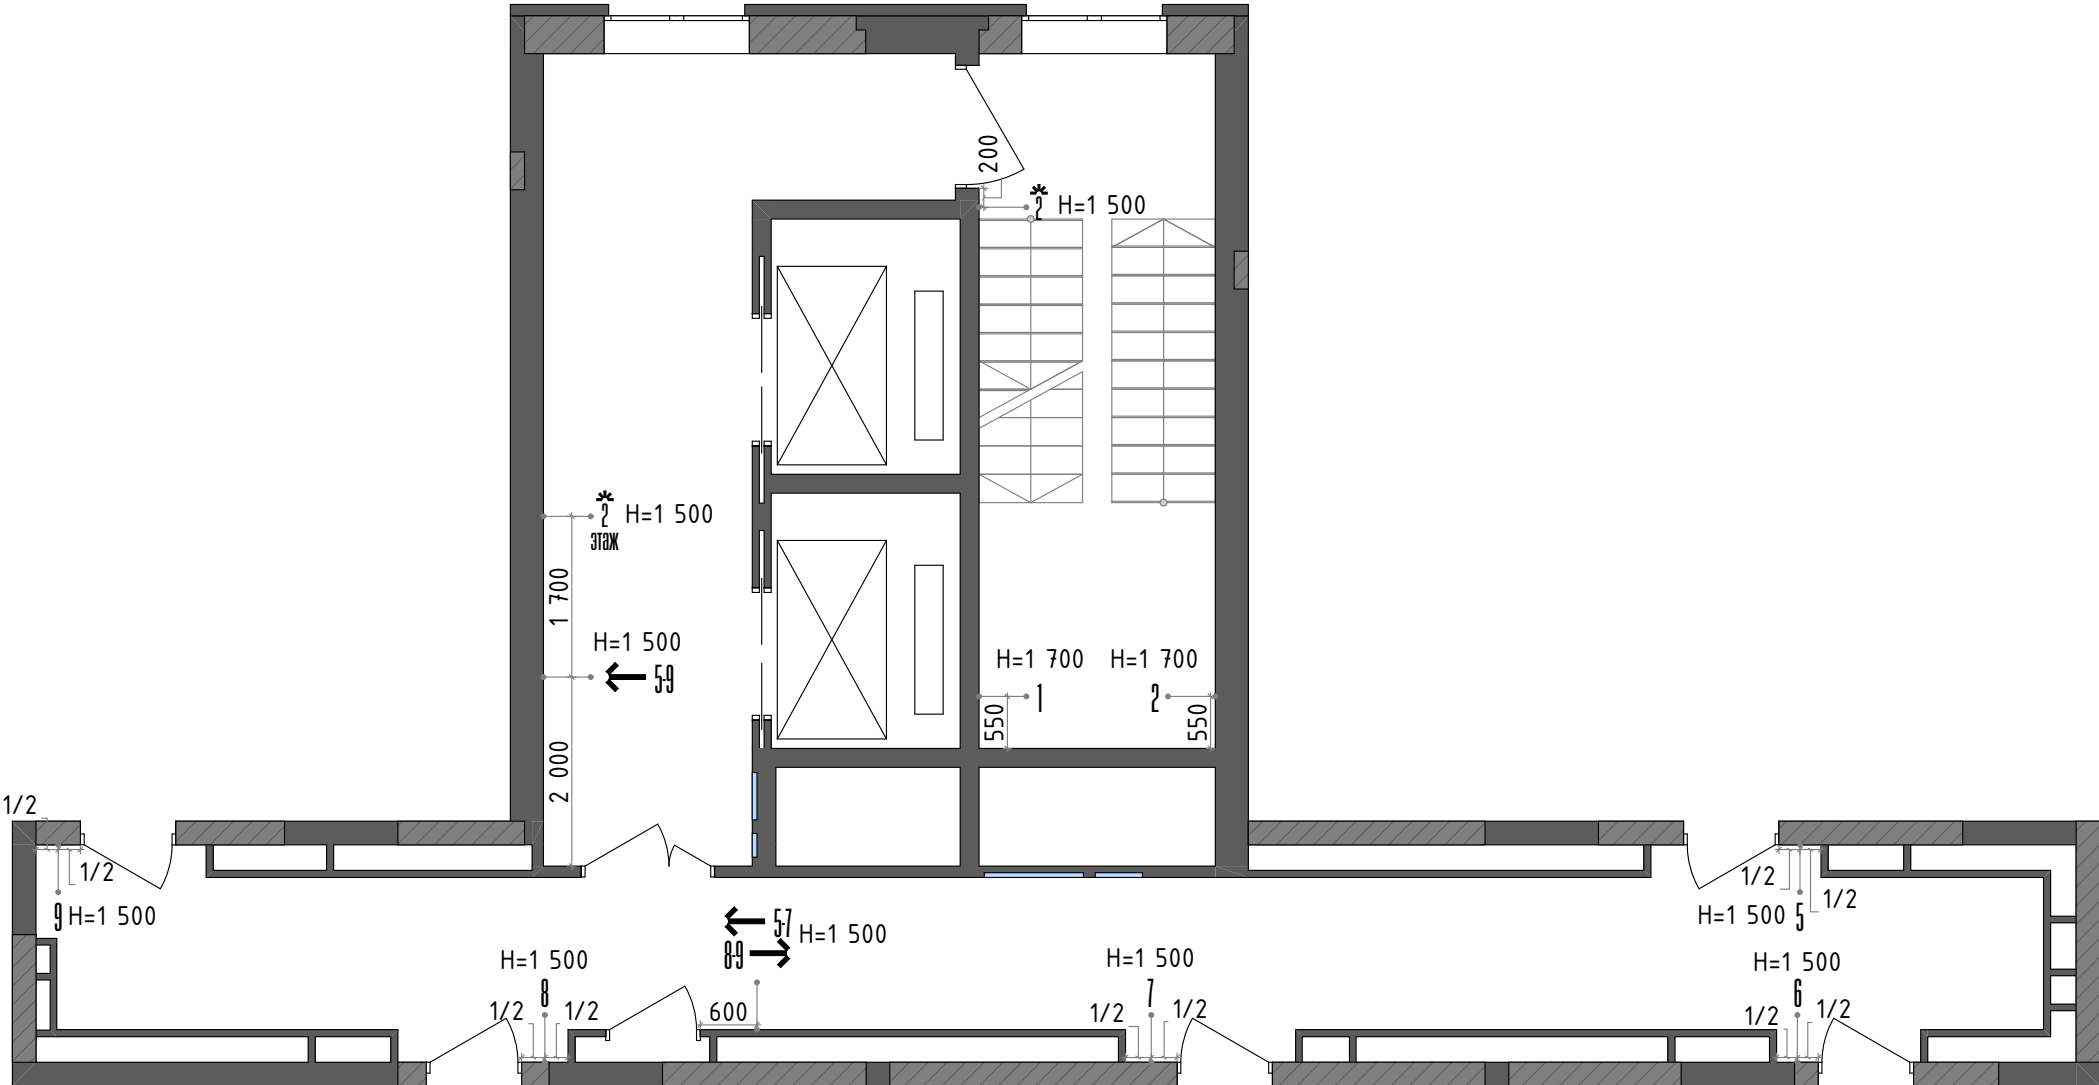

Условные обозначения:

Стены существующие

Примечания:


1. Все размеры указаны в миллиметрах и округляются для удобства проведения строительных работ.

2. Размеры уточнять по месту.

3. Размеры даны от центральной точки элемента.

4. Высотные отметки указаны от УЧП.

						23-08-05-1.3-АИ			
						Жилая застройка в квартале улиц Блюхера-Раевского-Коммузовская-Студенческая в г.Екатеринбург. Блок 7			
Изм.	Кол.ул	Лист	№ док.	Подпись	Дата	Секция 1.3. Типовой этаж	Стадия	Лист	Листов
Разработал	Кашкарова Е.А.				14.07.2025		Р	41	48
Проверил	Терентьева А.В.				14.07.2025				
ГИП	Дурнев А.В.				14.07.2025	План размещения навигации			
Н.контроль	Терентьева А.В.				14.07.2025				

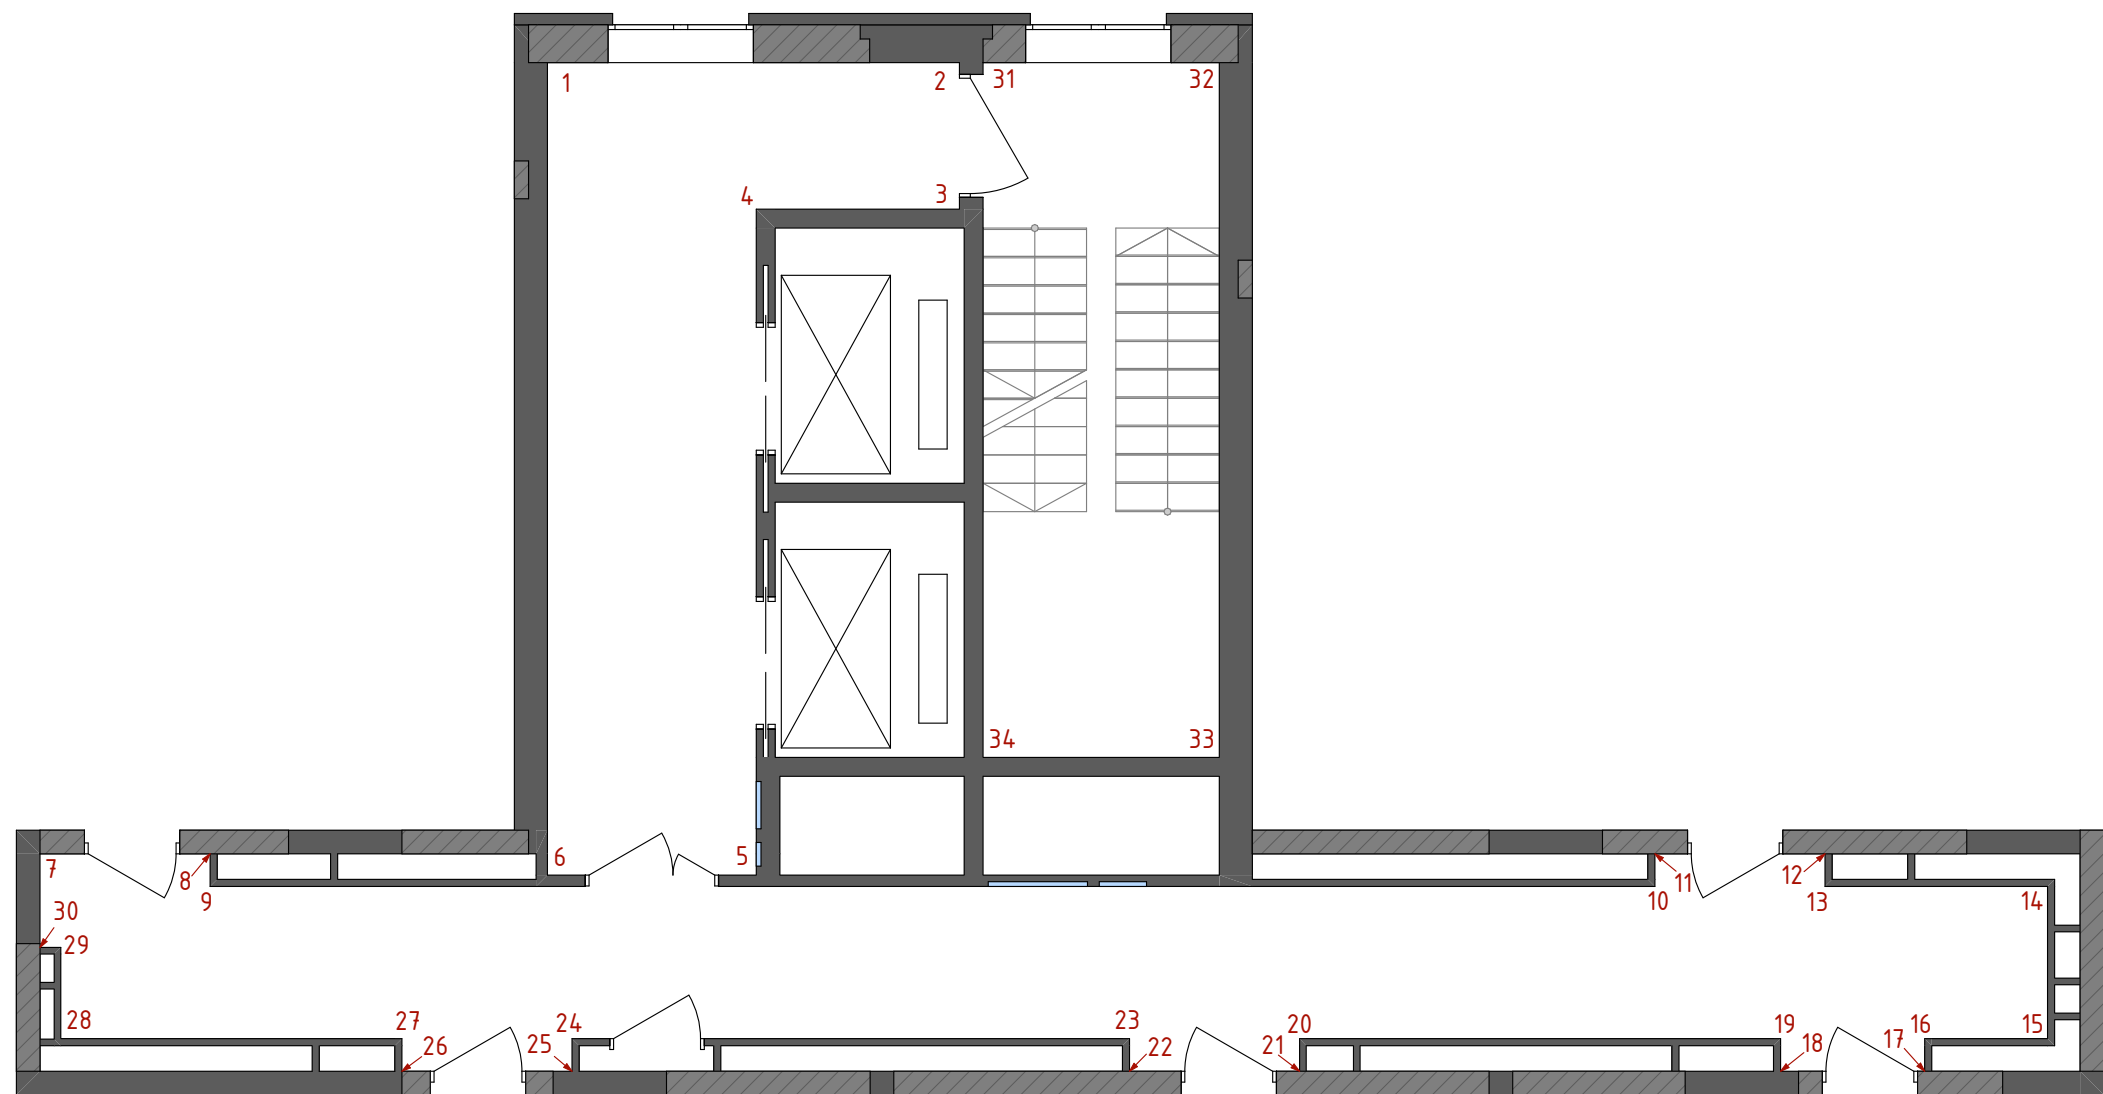

Условные обозначения:


 Стены существующие

Примечания:


1. Лист смотреть совместно с развертками.

						23-08-05-1.3-АИ					
						Жилая застройка в квартале улиц Блюхера-Раевского-Коммузовская-Студенческая в г.Екатеринбург. Блок 7					
Изм.	Кол.ул	Лист	№ док.	Подпись	Дата	Секция 1.3. Типовой этаж	Стадия	Лист	Листов		
Разработал	Кашкарова Е.А.				14.07.2025		Р	42	48		
Проверил	Терентьева А.В.				14.07.2025						
ГИП	Дурнев А.В.				14.07.2025	План маркировки углов помещений					
Н.контроль	Терентьева А.В.				14.07.2025						


Стена 1-2

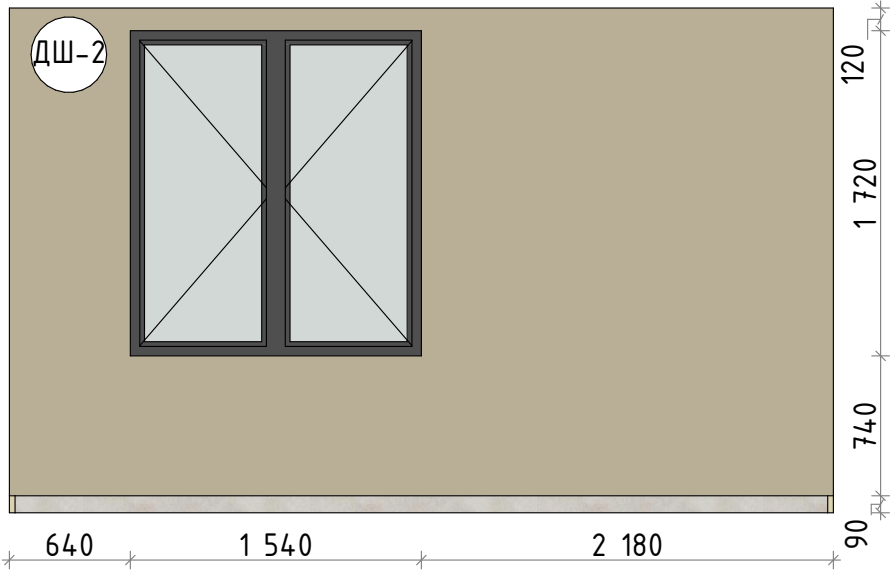


Стена 2-3

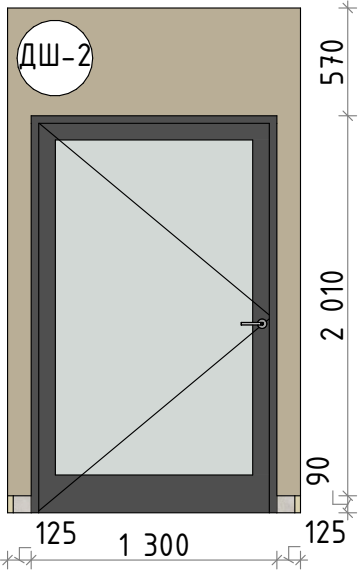



Стена 3-4

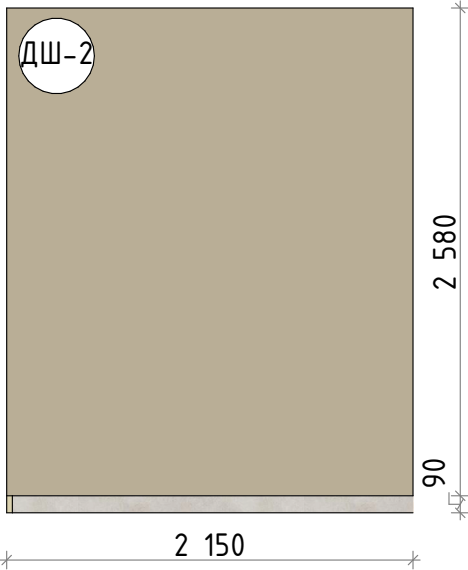

Стена 4-5

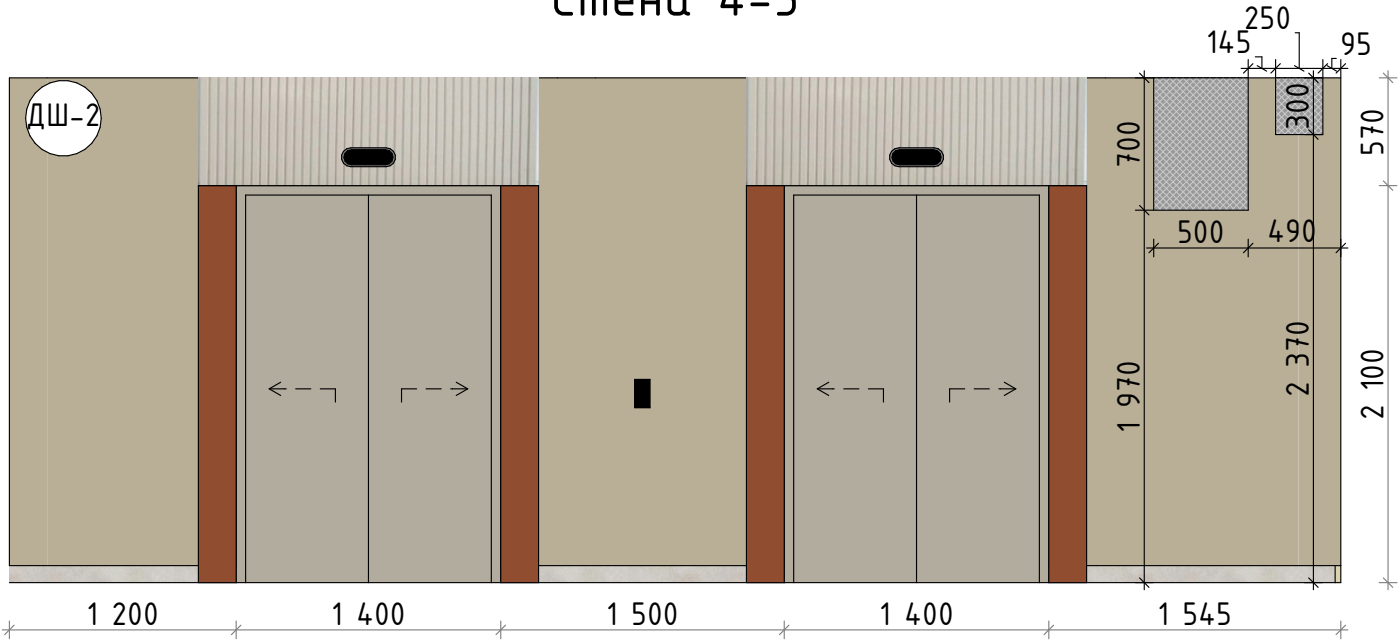


Стена 5-6

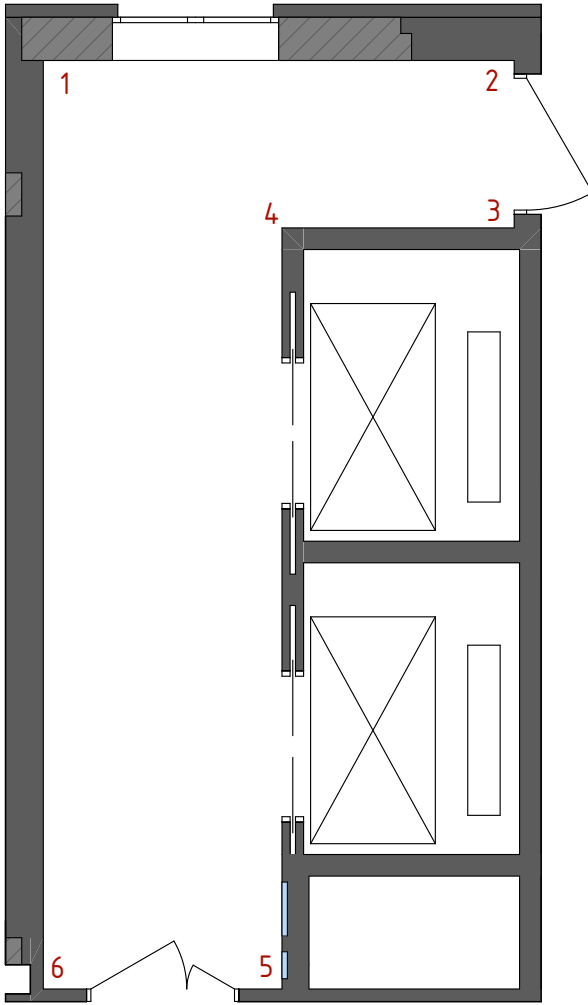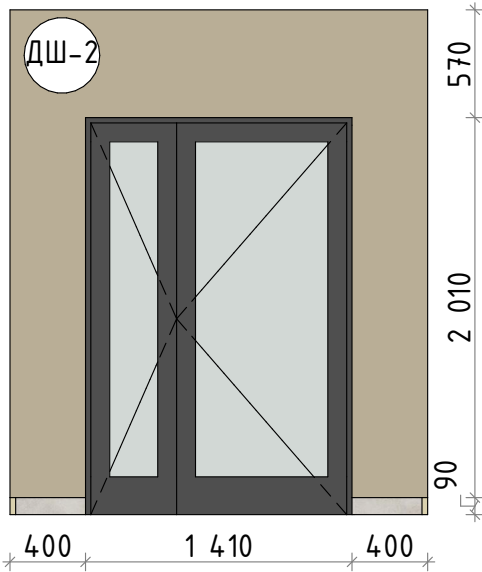

Марка	Название
ДШ-2	Штукатурка бежевая


Условные обозначения:

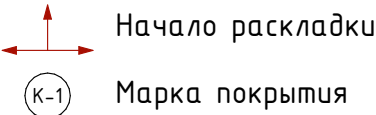

Примечания:


1. Все размеры указаны в миллиметрах и округляются для удобства проведения строительных работ.
2. Размеры уточнять по месту.
3. Размеры указаны от чистового пола.
4. Лист смотреть совместно с визуализациями и ведомостью отделки.

						23-08-05-1.3-АИ			
						Жилая застройка в квартале улиц Блюхера-Раевского-Коммунальная-Студенческая в г.Екатеринбург. Блок 7			
Изм.	Кол.ул	Лист	№ док.	Подпись	Дата	Секция 1.3. Типовой этаж	Стадия	Лист	Листов
Разработал	Кашкарова Е.А.				14.07.2025		Р	43	48
Проверил	Терентьева А.В.				14.07.2025				
ГИП	Дурнев А.В.				14.07.2025	Развертки. Лифтовый холл			
Н.контроль	Терентьева А.В.				14.07.2025				

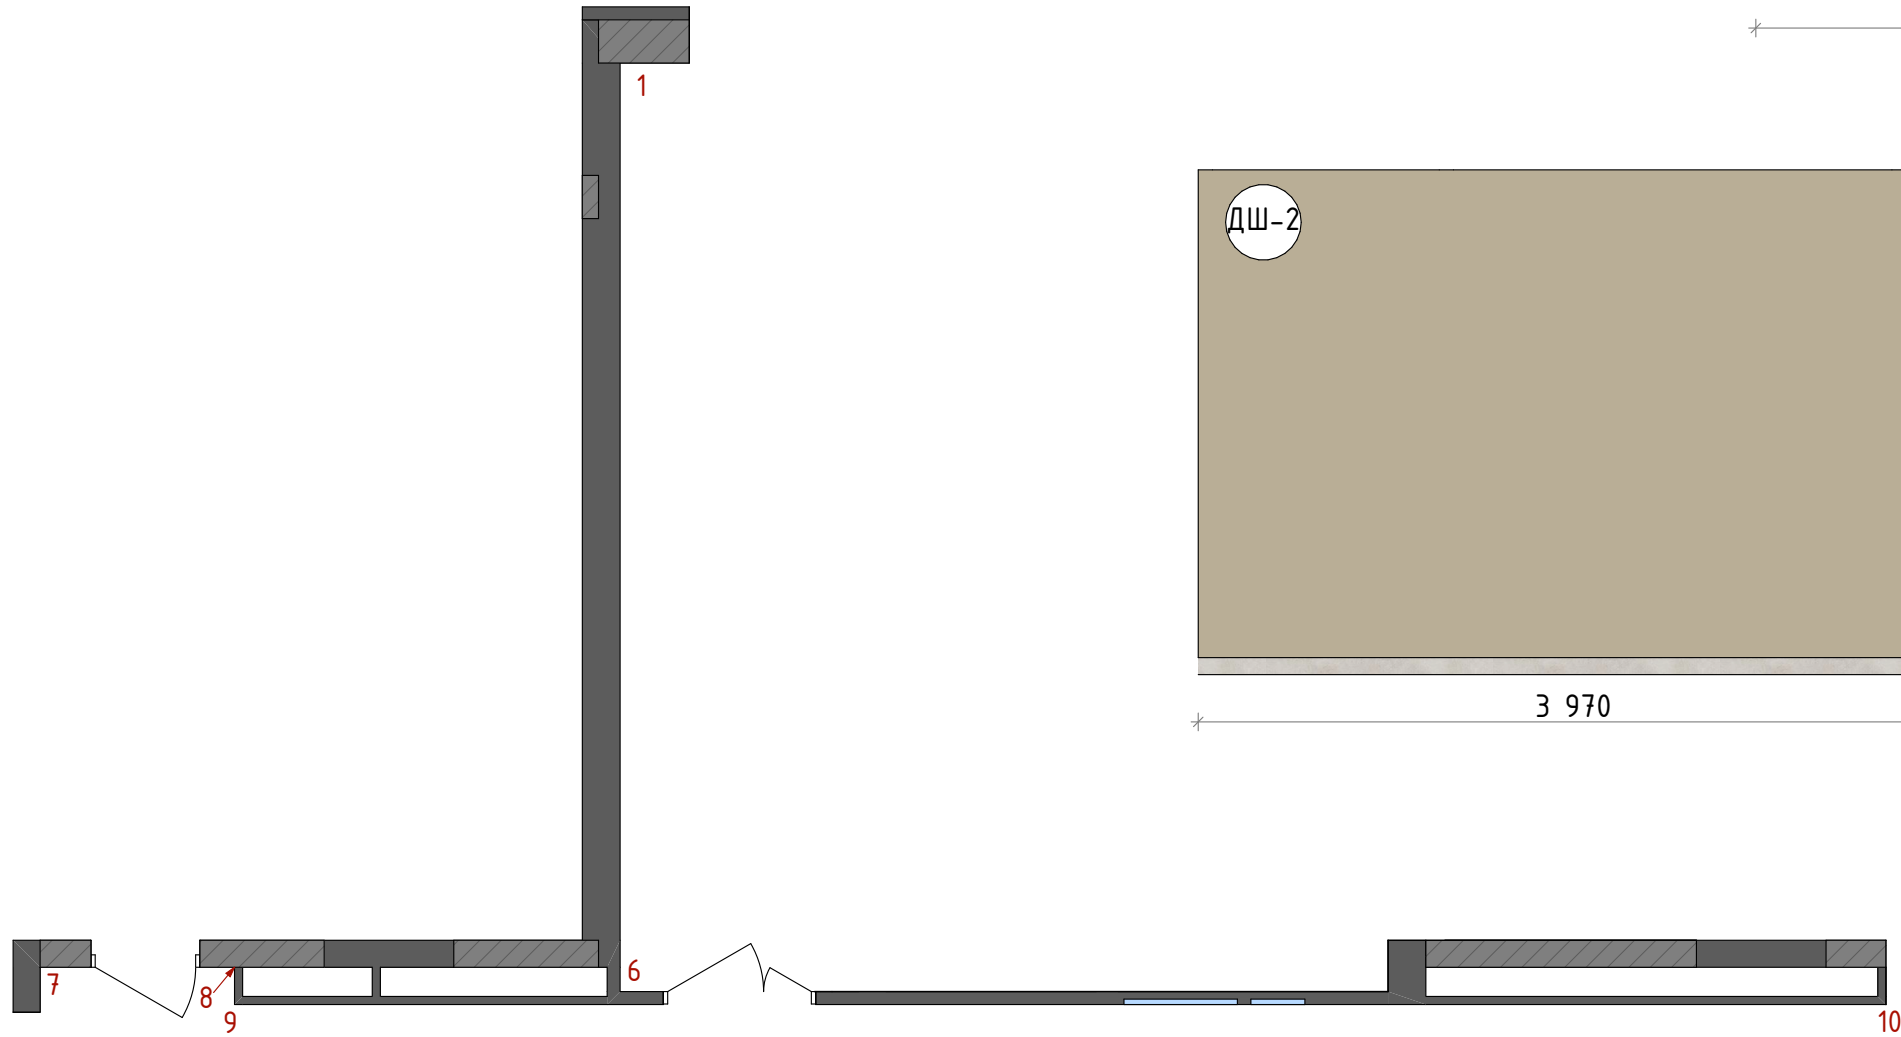


Марка	Название
ДШ-2	Штукатурка бежевая
К-1	Краска терракотовая

Условные обозначения:

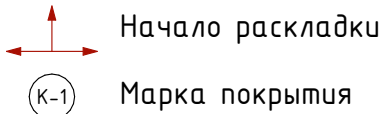

Примечания:
1. Все размеры указаны в миллиметрах и округляются для удобства проведения строительных работ.
2. Размеры уточнять по месту.
3. Размеры указаны от чистового пола.
4. Лист смотреть совместно с визуализациями и ведомостью отделки.


Стена 6-1

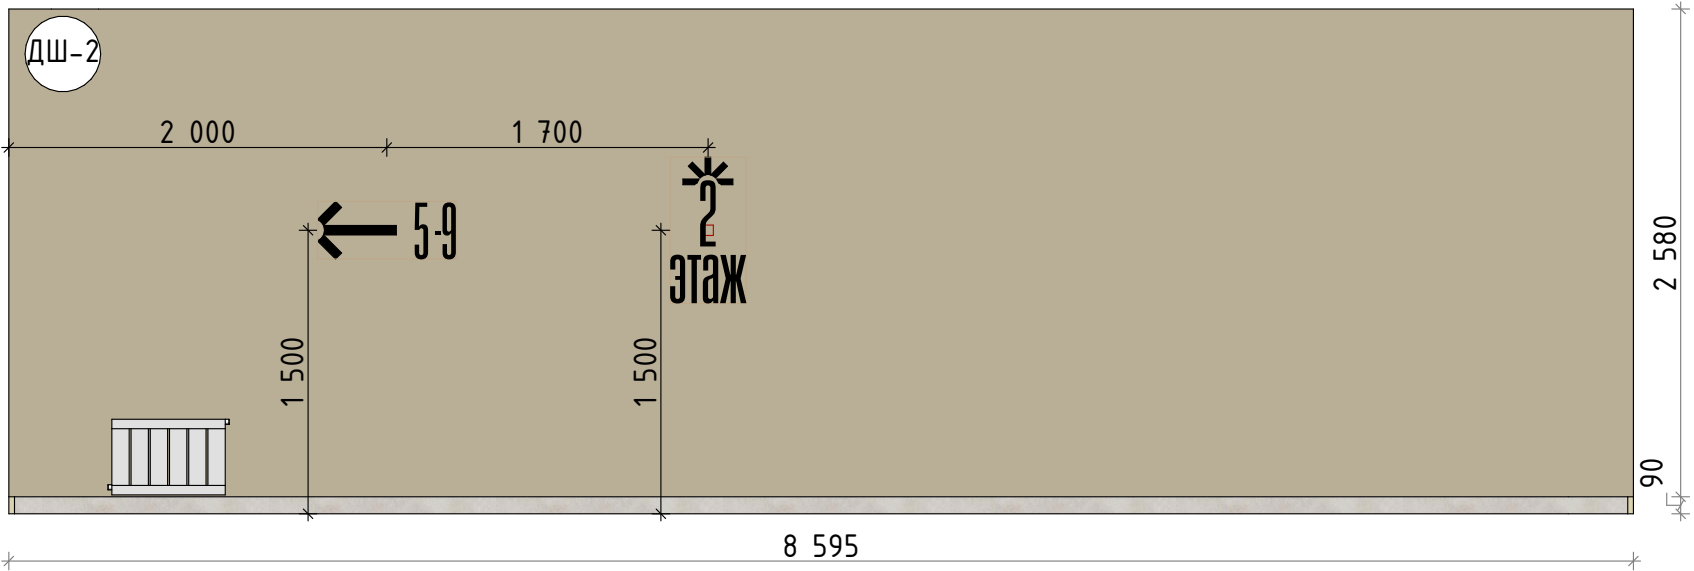


Стена 7-8



Стена 8-9

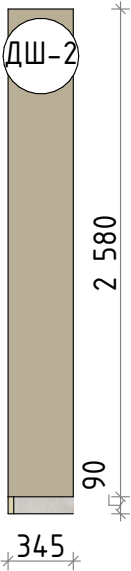


Стена 9-10

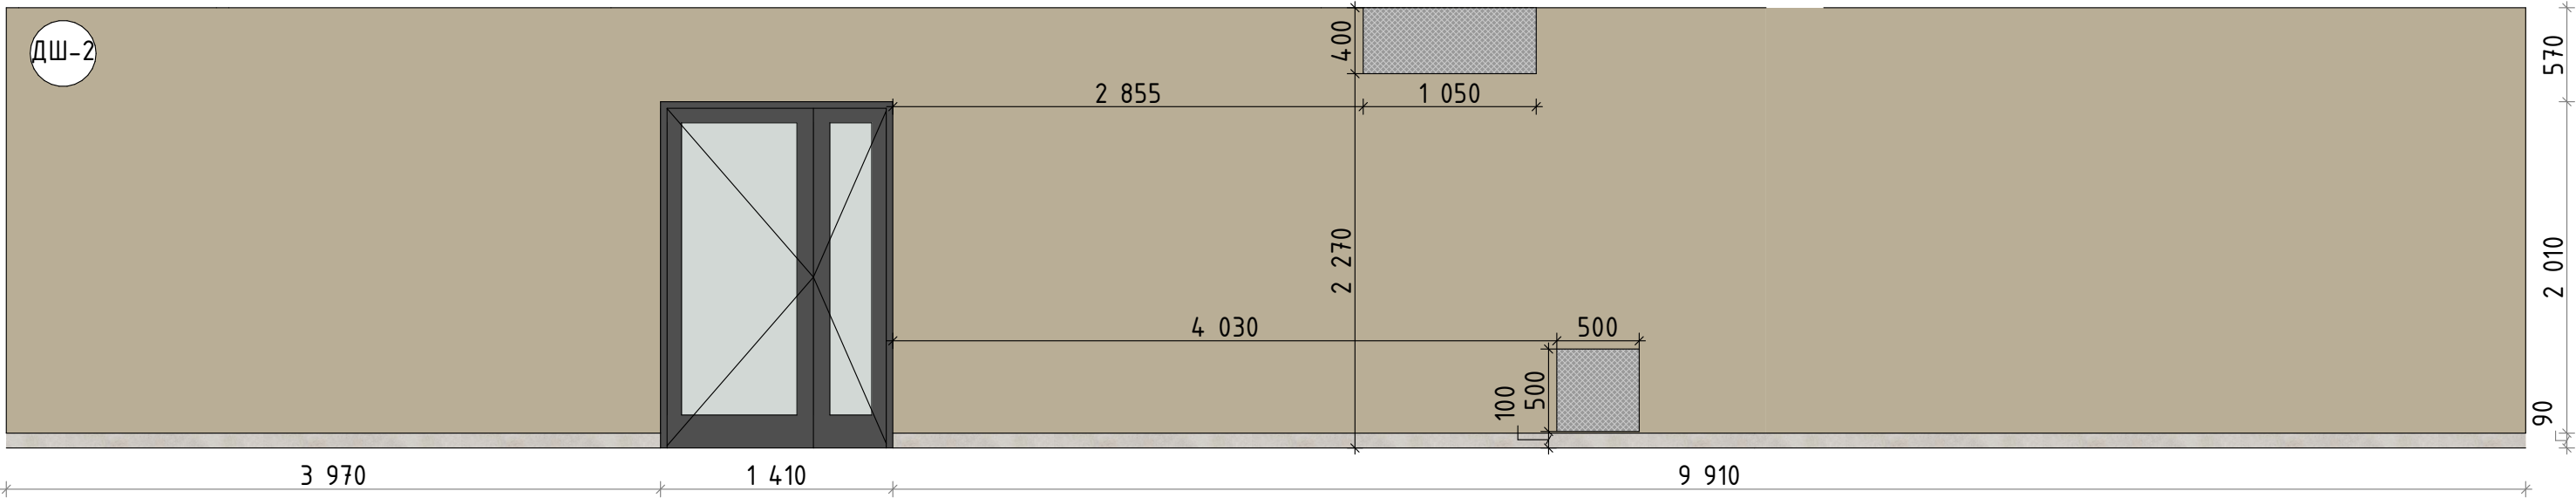


						23-08-05-1.3-АИ			
						Жилая застройка в квартале улиц Блюхера-Раевского-Коммунальщиц-Студенческая в г.Екатеринбург. Блок 7			
Изм.	Кол.ул	Лист	№ док.	Подпись	Дата	Секция 1.3. Типовой этаж	Стадия	Лист	Листов
Разработал	Кашкарова Е.А.				14.07.2025		Р	44	48
Проверил	Терентьева А.В.				14.07.2025				
						Развертки. Лифтовой холл/коридор	 DEVISION Архитектура и брендинг		
ГИП	Дурнев А.В.				14.07.2025				
Н.контроль	Терентьева А.В.				14.07.2025				


Стена 10-11

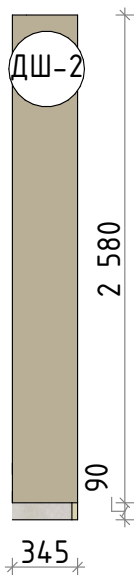


Стена 12-13

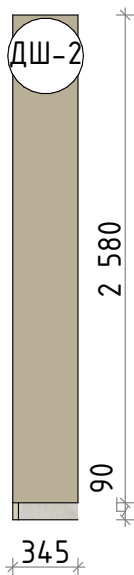


Стена 11-14

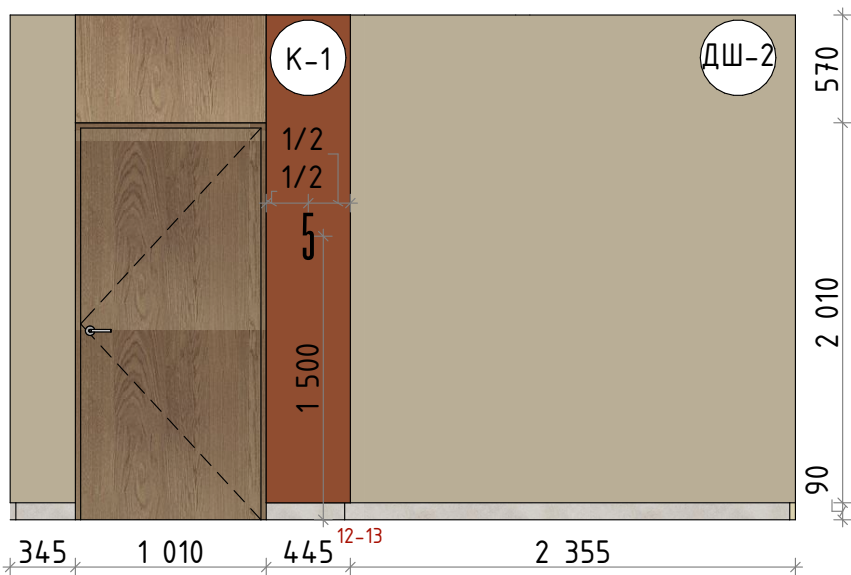


Стена 14-15

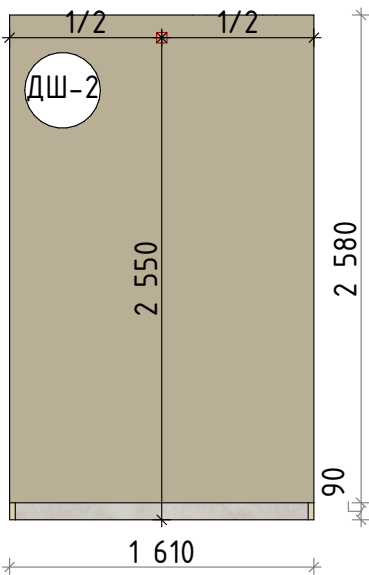


Стена 15-28

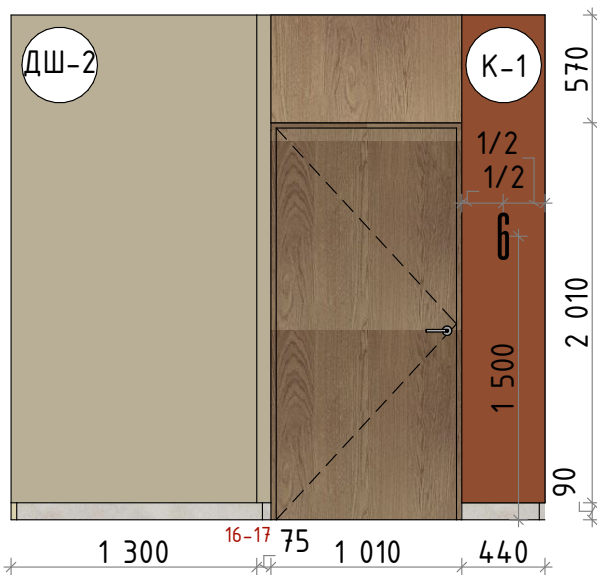



Стена 16-17

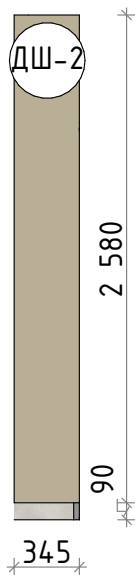

Стена 18-19

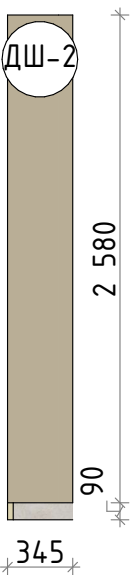

Стена 19-20

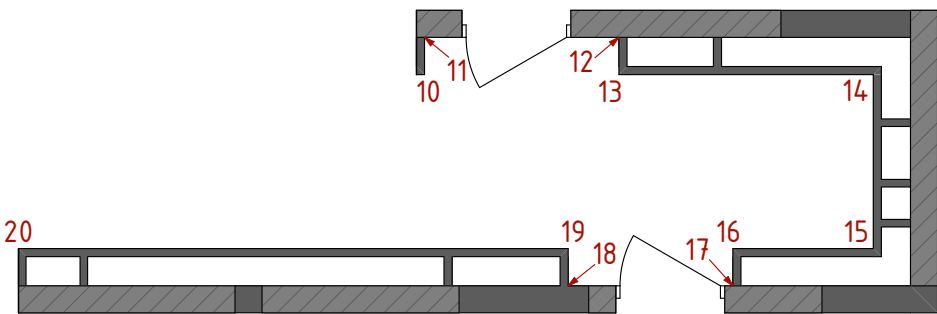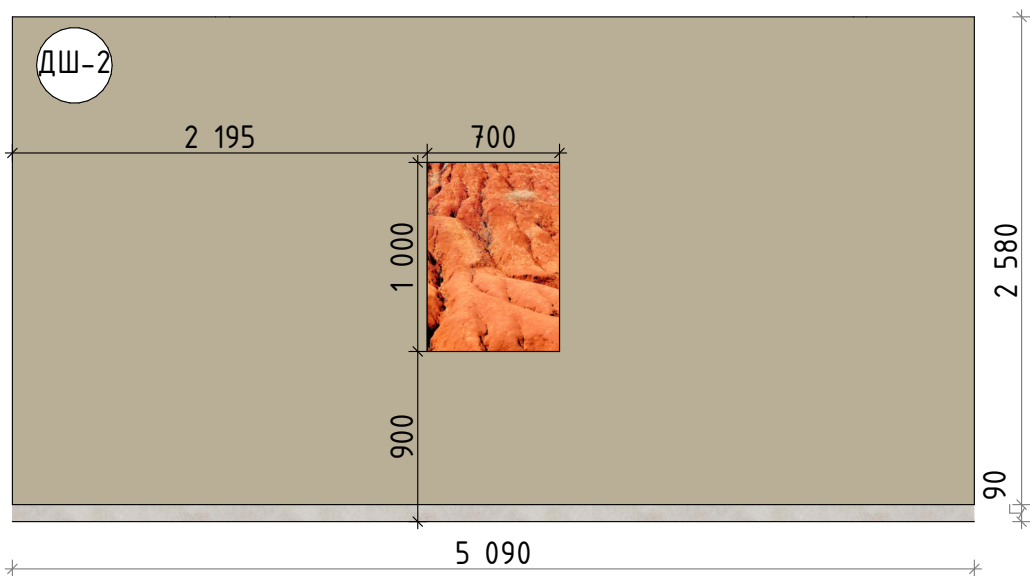

Марка	Название
ДШ-2	Штукатурка бежевая
К-1	Краска терракотовая

Условные обозначения:



Начало раскладки




Марка покрытия

Примечания:


1. Все размеры указаны в миллиметрах и округляются для удобства проведения строительных работ.
2. Размеры уточнять по месту.
3. Размеры указаны от чистового пола.
4. Лист смотреть совместно с визуализациями и ведомостью отделки.

						23-08-05-1.3-АИ			
						Жилая застройка в квартале улиц Блюхера-Раевского-Комбузовская-Студенческая в г.Екатеринбург. Блок 7			
Изм.	Кол.ул	Лист	№ док.	Подпись	Дата	Секция 1.3. Типовой этаж	Стадия	Лист	Листов
Разработал	Кашкарова Е.А.				14.07.2025		Р	45	48
Проверил	Терентьева А.В.				14.07.2025				
						Развертки. Коридор	 DEVISION Архитектура и брендинг		
ГИП	Дурнев А.В.				14.07.2025				
Н.контроль	Терентьева А.В.				14.07.2025				


Стена 20-21

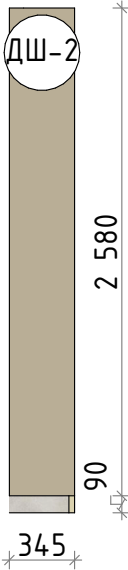


Стена 22-23

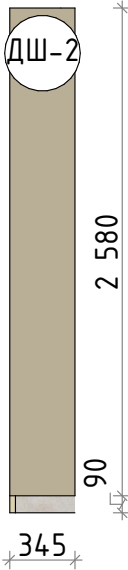


Стена 21-24

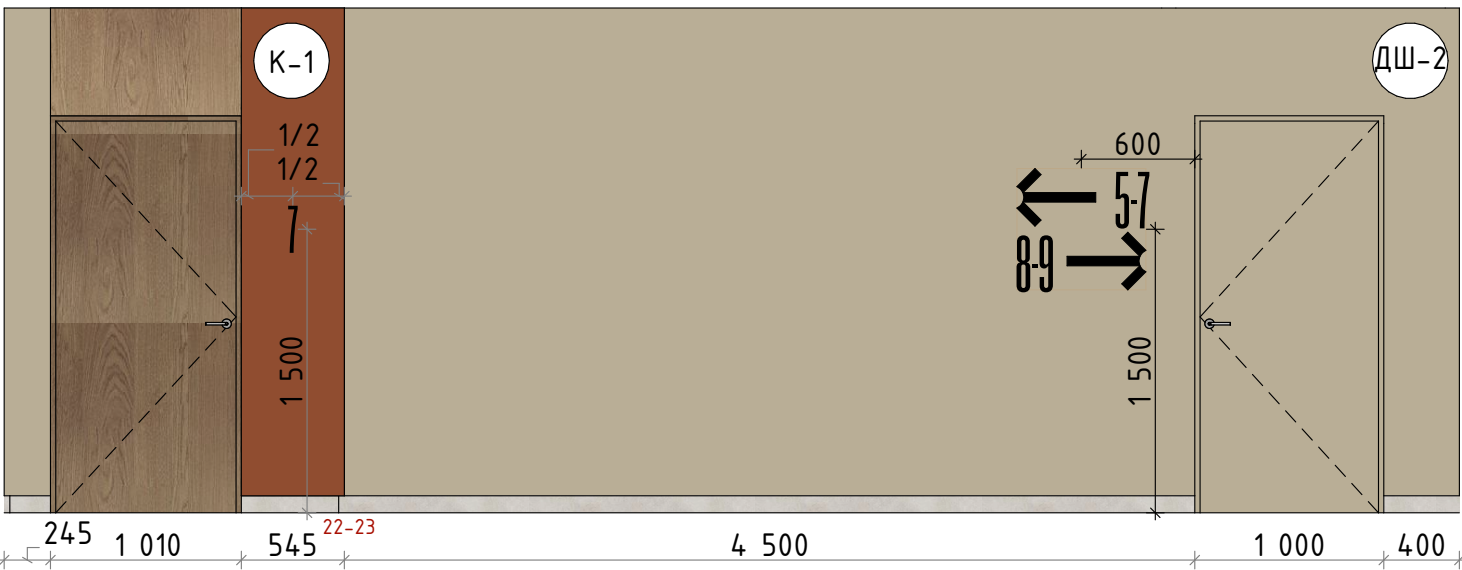


Стена 24-25

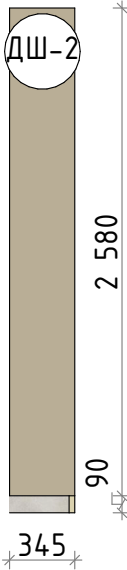


Стена 26-27

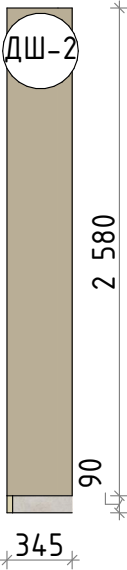


Стена 25-28

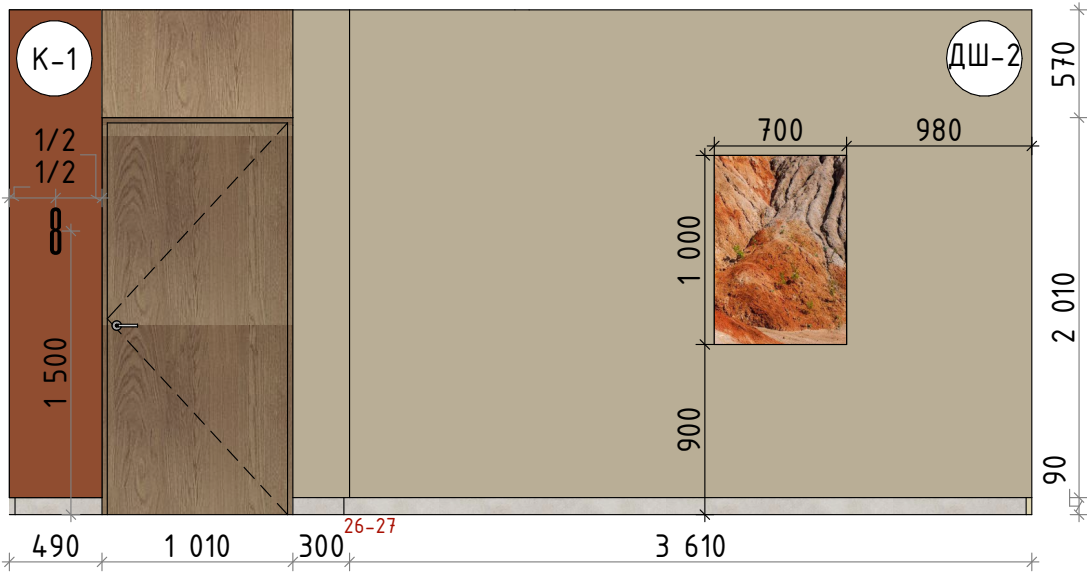

Стена 28-7

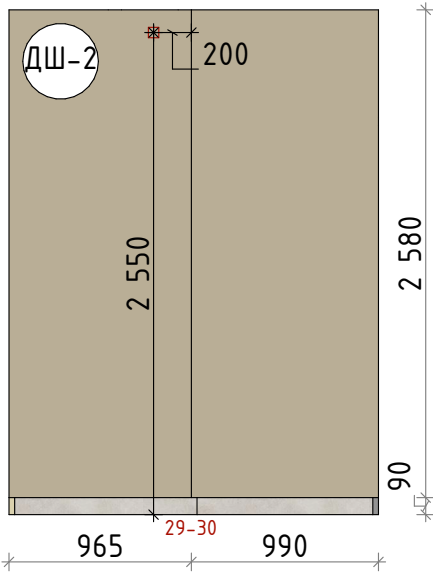

Стена 29-30

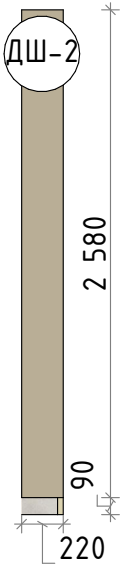


Условные обозначения:

- ↑ Начало раскладки
↑ (К-1) Марка покрытия

Примечания:


1. Все размеры указаны в миллиметрах и округляются для удобства проведения строительных работ.
2. Размеры уточнять по месту.
3. Размеры указаны от чистового пола.
4. Лист смотреть совместно с визуализациями и ведомостью отделки.

Марка	Название
ДШ-2	Штукатурка бежевая
К-1	Краска терракотовая

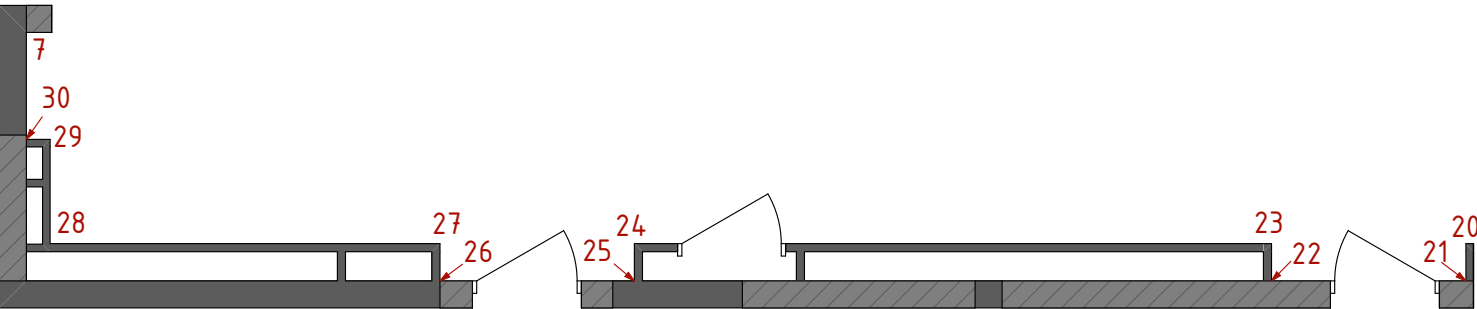


						23-08-05-1.3-АИ			
						Жилая застройка в квартале улиц Блюхера-Раевского-Комбузовская-Студенческая в г.Екатеринбург. Блок 7			
Изм.	Кол.ул	Лист	№ док.	Подпись	Дата	Секция 1.3. Типовой этаж	Стадия	Лист	Листов
Разработал	Кашкарова Е.А.				14.07.2025		Р	46	48
Проверил	Терентьева А.В.				14.07.2025	Развертки. Коридор			
ГИП	Дурнев А.В.				14.07.2025				
Н.контроль	Терентьева А.В.				14.07.2025				


Стена 31-32

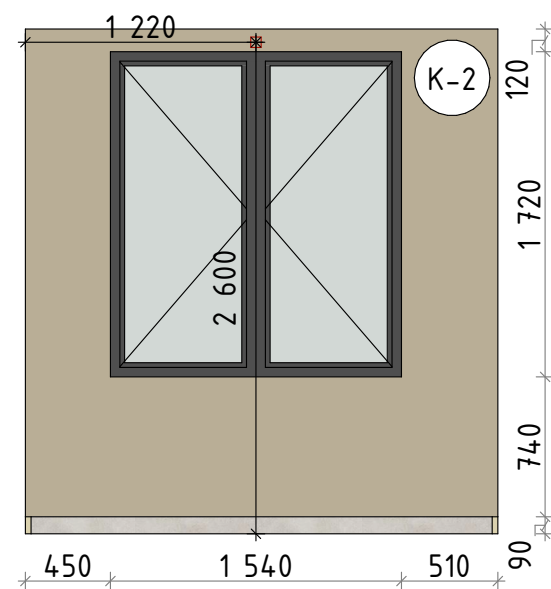



Стена 32-33

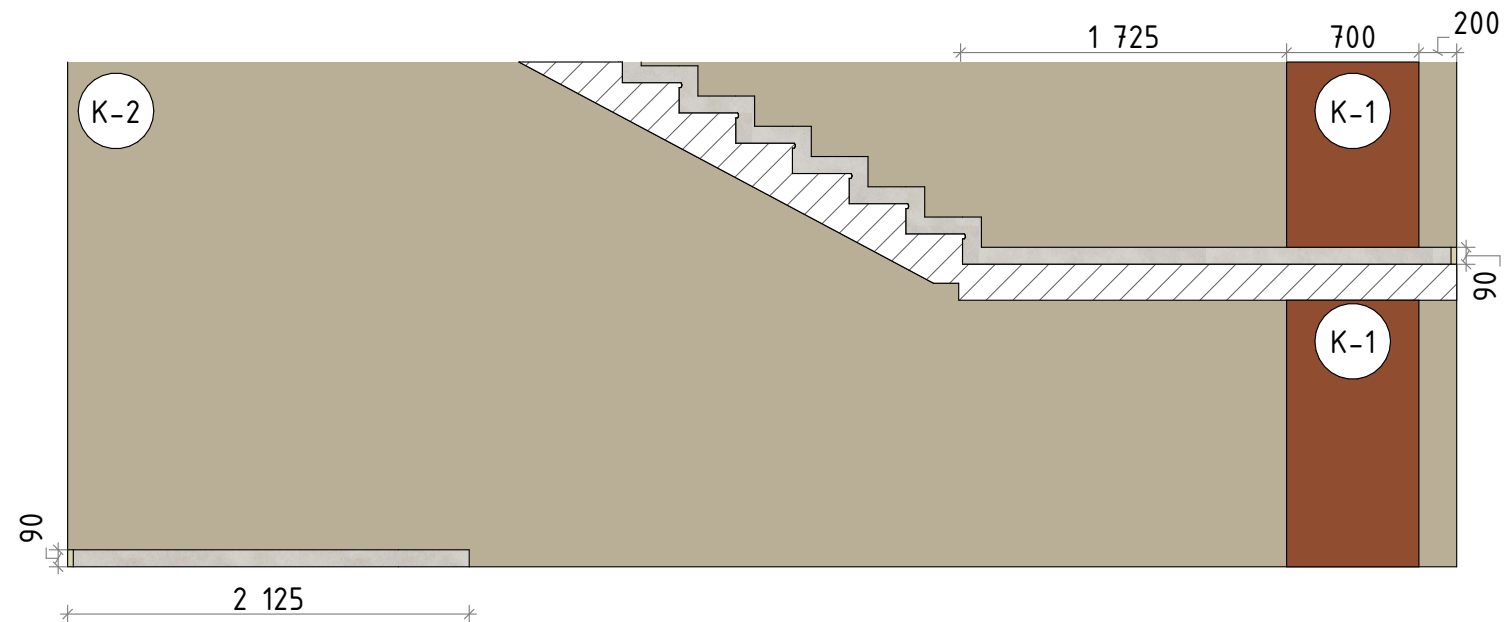


Стена 33-34

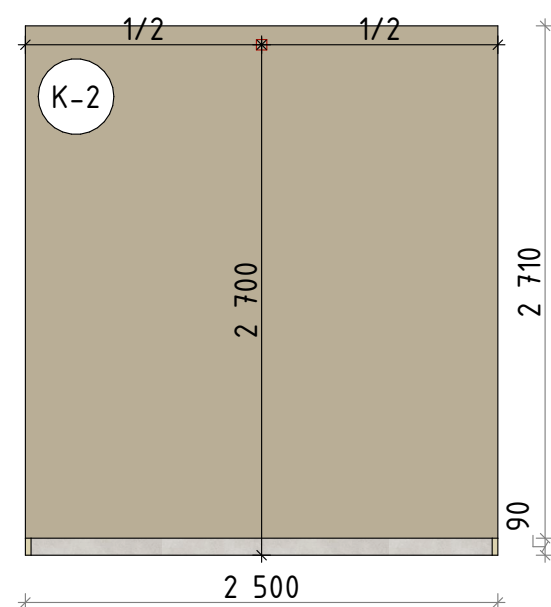

Стена 34-31

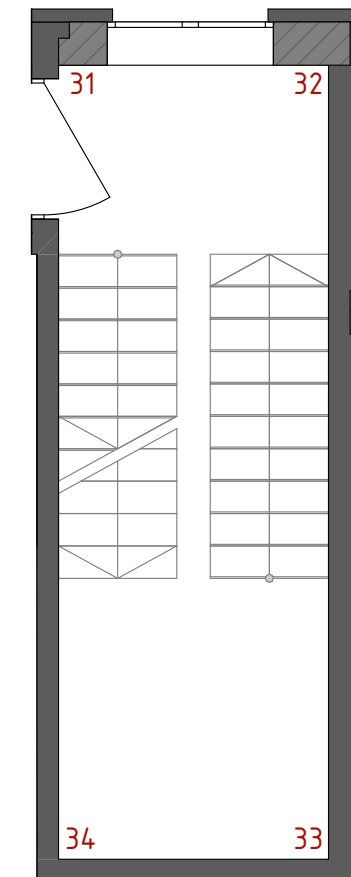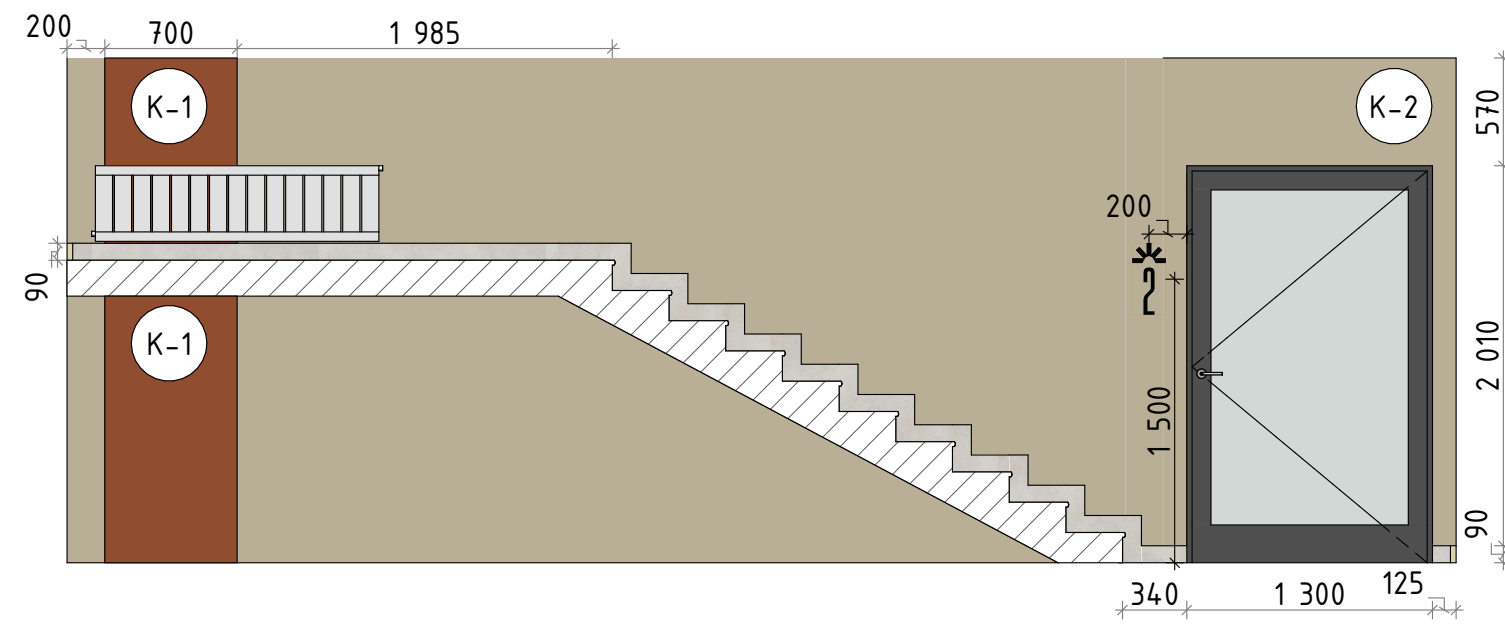



Условные обозначения:

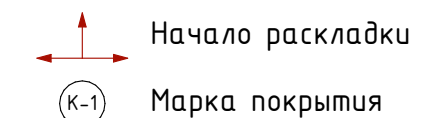


Примечания:



1. Все размеры указаны в миллиметрах и округляются для удобства проведения строительных работ.
2. Размеры уточнять по месту.
3. Размеры указаны от чистового пола.
4. Лист смотреть совместно с визуализациями и ведомостью отделки.

Марка	Название
K-1	Краска терракотовая
K-2	Краска бежевая

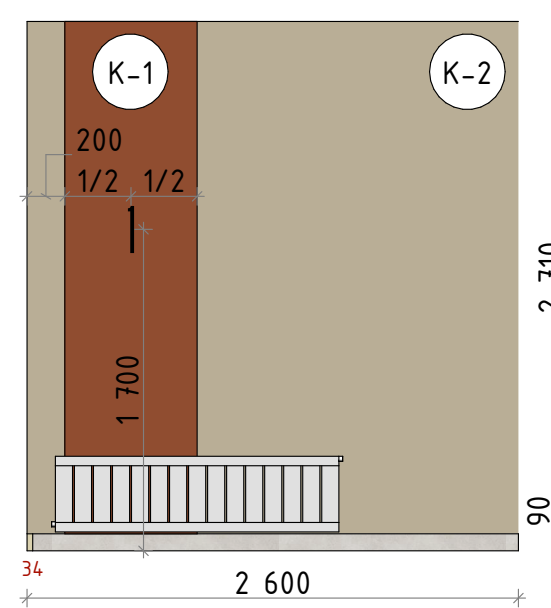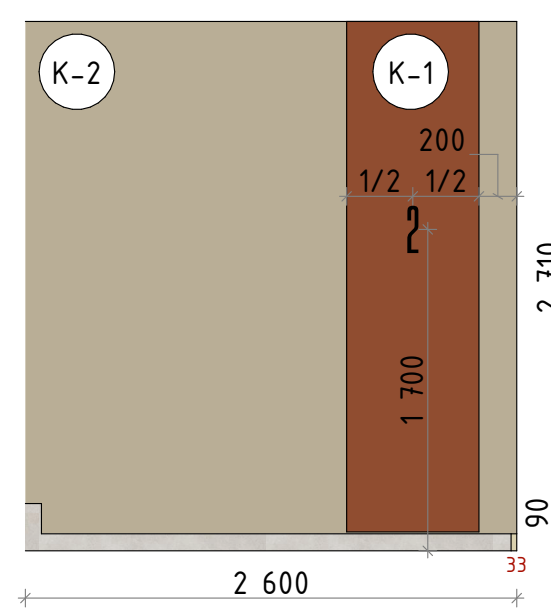

						23-08-05-1.3-АИ			
						Жилая застройка в квартале улиц Блюхера-Раевского-Комбузовская-Студенческая в г.Екатеринбург. Блок 7			
Изм.	Кол.ул	Лист	№ док.	Подпись	Дата	Секция 1.3. Типовой этаж	Стадия	Лист	Листов
Разработал	Кашкарова Е.А.				14.07.2025		Р	47	48
Проверил	Терентьева А.В.				14.07.2025				
						Развертки. Лестничная клетка			
ГИП	Дурнев А.В.				14.07.2025				
Н.контроль	Терентьева А.В.				14.07.2025				


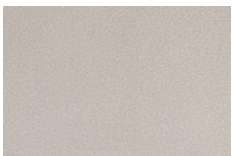
Ведомость отделки стен			
Марка	Название	Площадь, м2	Изображение
ДШ-2	Штукатурка бежевая	170,66	
К-1	Краска терракотовая	10,46	
К-2	Краска бежевая	46,89	

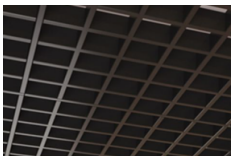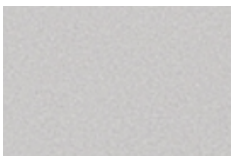Ведомость отделки потолка			
Марка	Название	Площадь, м2	Изображение
Г-1	Грильято черный 100x100мм	59,33	
К-1	Краска терракотовая	1,75	
К-3	Краска белая	16,63	
К-4	Краска RAL 000 20 00	59,33	

Ведомость осветительных приборов			
Марка	Название	Кол-во, шт	Изображение
С2	Потолочный светильник Maytoni Zoom V 50W IP65 C029CL-01-S-B	4	
С4	Светильник точечный CSVТ LED-GR-100 одиночный IP40 белый 8Вт для грильято	22	

Ведомость напольных покрытий			
Марка	Название	Площадь, м2	Изображение
КГ-1	Керамогранит Siena sand песочный структурный 597x1 197мм	78,20	

Ведомость плинтусов и профилей		
Название	Кол-во, м2	Изображение
Керамогранит Siena sand песочный структурный h=90мм	8,64	

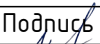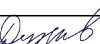						23-08-05-1.3-АИ			
						Жилая застройка в квартале улиц Блюхера-Раевского-Комбузовская-Студенческая в г.Екатеринбург. Блок 7			
Изм.	Кол.ул	Лист	№ док.	Подпись	Дата	Секция 1.3. Типовой этаж	Стадия	Лист	Листов
Разработал	Кашкарова Е.А.				14.07.2025		Р	48	48
Проверил	Терентьева А.В.				14.07.2025				
						Ведомости	 DEVISION Архитектура и брендинг		
ГИП	Дурнев А.В.				14.07.2025				
Н.контроль	Терентьева А.В.				14.07.2025				