



Общество с ограниченной ответственностью «ДЕВИЖН Поволжье»
Рег. № П-211-005835140590-0637 в реестре Ассоциации «Национальное
объединение проектировщиков «Альянс Развитие»
(СРО-П-211-23072019)

Заказчик – ООО СЗ «Крылья Девелопмент»

ЖИЛАЯ ЗАСТРОЙКА В КВАРТАЛЕ УЛИЦ БЛЮХЕРА-РАЕВСКОГО-КОМБУЗОВСКАЯ-СТУДЕНЧЕСКАЯ В Г.ЕКАТЕРИНБУРГ. БЛОК 7

РАБОЧАЯ ДОКУМЕНТАЦИЯ

Интерьеры МОП

Альбом 4. Секция 1.4

23-08-05-1.4-АИ

Генеральный директор

Главный инженер проекта



А.Е. Прокин


А.В. Дурнев

Изм.	№ док.	Подп.	Дата

Ведомость рабочих чертежей раздела АИ		
Лист	Имя макета	Прим.
Подземный этаж		
1	Общие данные	
2	Обмерный план	
3	План отделки стен	
4	План напольных покрытий	
5	План потолков	
6	План расположения и маркировки осветительных приборов	
7	План размещения навигации	
8	3D-схема. Лифтовый холл	
1 этаж		
9	Обмерный план	
10	Монтажный план	
11	План после перепланировки	
12	Планировочное решение	
13	План отделки стен	
14	План напольных покрытий	
15	План потолков	
16	План расположения и маркировки осветительных приборов	
17	План управления освещением	
18	План расположения розеток и электрических выводов	
19	План сантехнических приборов	
20	План размещения навигации	
21	План маркировки углов помещения	
22	Развертки. Тамбур	
23	Развертки. Холл/коридор	
24	Развертки. Холл/коридор	
25	Развертки. Холл/коридор	
26	Развертки. Холл/коридор	
27	Развертки. Коворкинг	
28	Развертки. Лифтовый холл/ПУИ	
29	Развертки. Колясочная	
30	Ведомость отделки	
31	Ведомость электрических приборов	
Типовой этаж		
32	Обмерный план	
33	План отделки стен	
34	План напольных покрытий	
35	План потолков	
36	План расположения и маркировки осветительных приборов	
37	План управления освещением	
38	План расположения розеток и электрических выводов	
39	План размещения навигации	
40	План маркировки углов помещения	
41	Развертки. Лифтовый холл	
42	Развертки. Коридор	
43	Развертки. Коридор	
44	Развертки. Коридор	
45	Развертки. Лестничная клетка	
46	Ведомости	

						23-08-05-1.4-АИ				
						Жилая застройка в квартале улиц Блюхера-Раевского-Коммунальщицкая-Студенческая в г.Екатеринбург. Блок 7				
Изм.	Кол.ул	Лист	№ док.	Подпись	Дата	Секция 1.4. Подземный этаж	Стадия	Лист	Листов	
Разработал	Кашкарова Е.А.				14.07.2025		Р	1	46	
Проверил	Терентьева А.В.				14.07.2025					
ГИП	Дурнев А.В.				14.07.2025	Общие данные				
Н.контроль	Терентьева А.В.				14.07.2025					

№	Наименование	Площадь
4.1	Помещение	15,52
4.2	Помещение	38,99
4.3	Помещение	2,14
4.4	Помещение	14,63
4.5	Помещение	22,19
4.6	Помещение	24,38
4.7	Помещение	5,57
4.8	Помещение	66,21
4.10	Помещение	40,77
4.11	Помещение	6,82
4.12	Помещение	21,31
4.13	Помещение	18,76
		277,29 м²

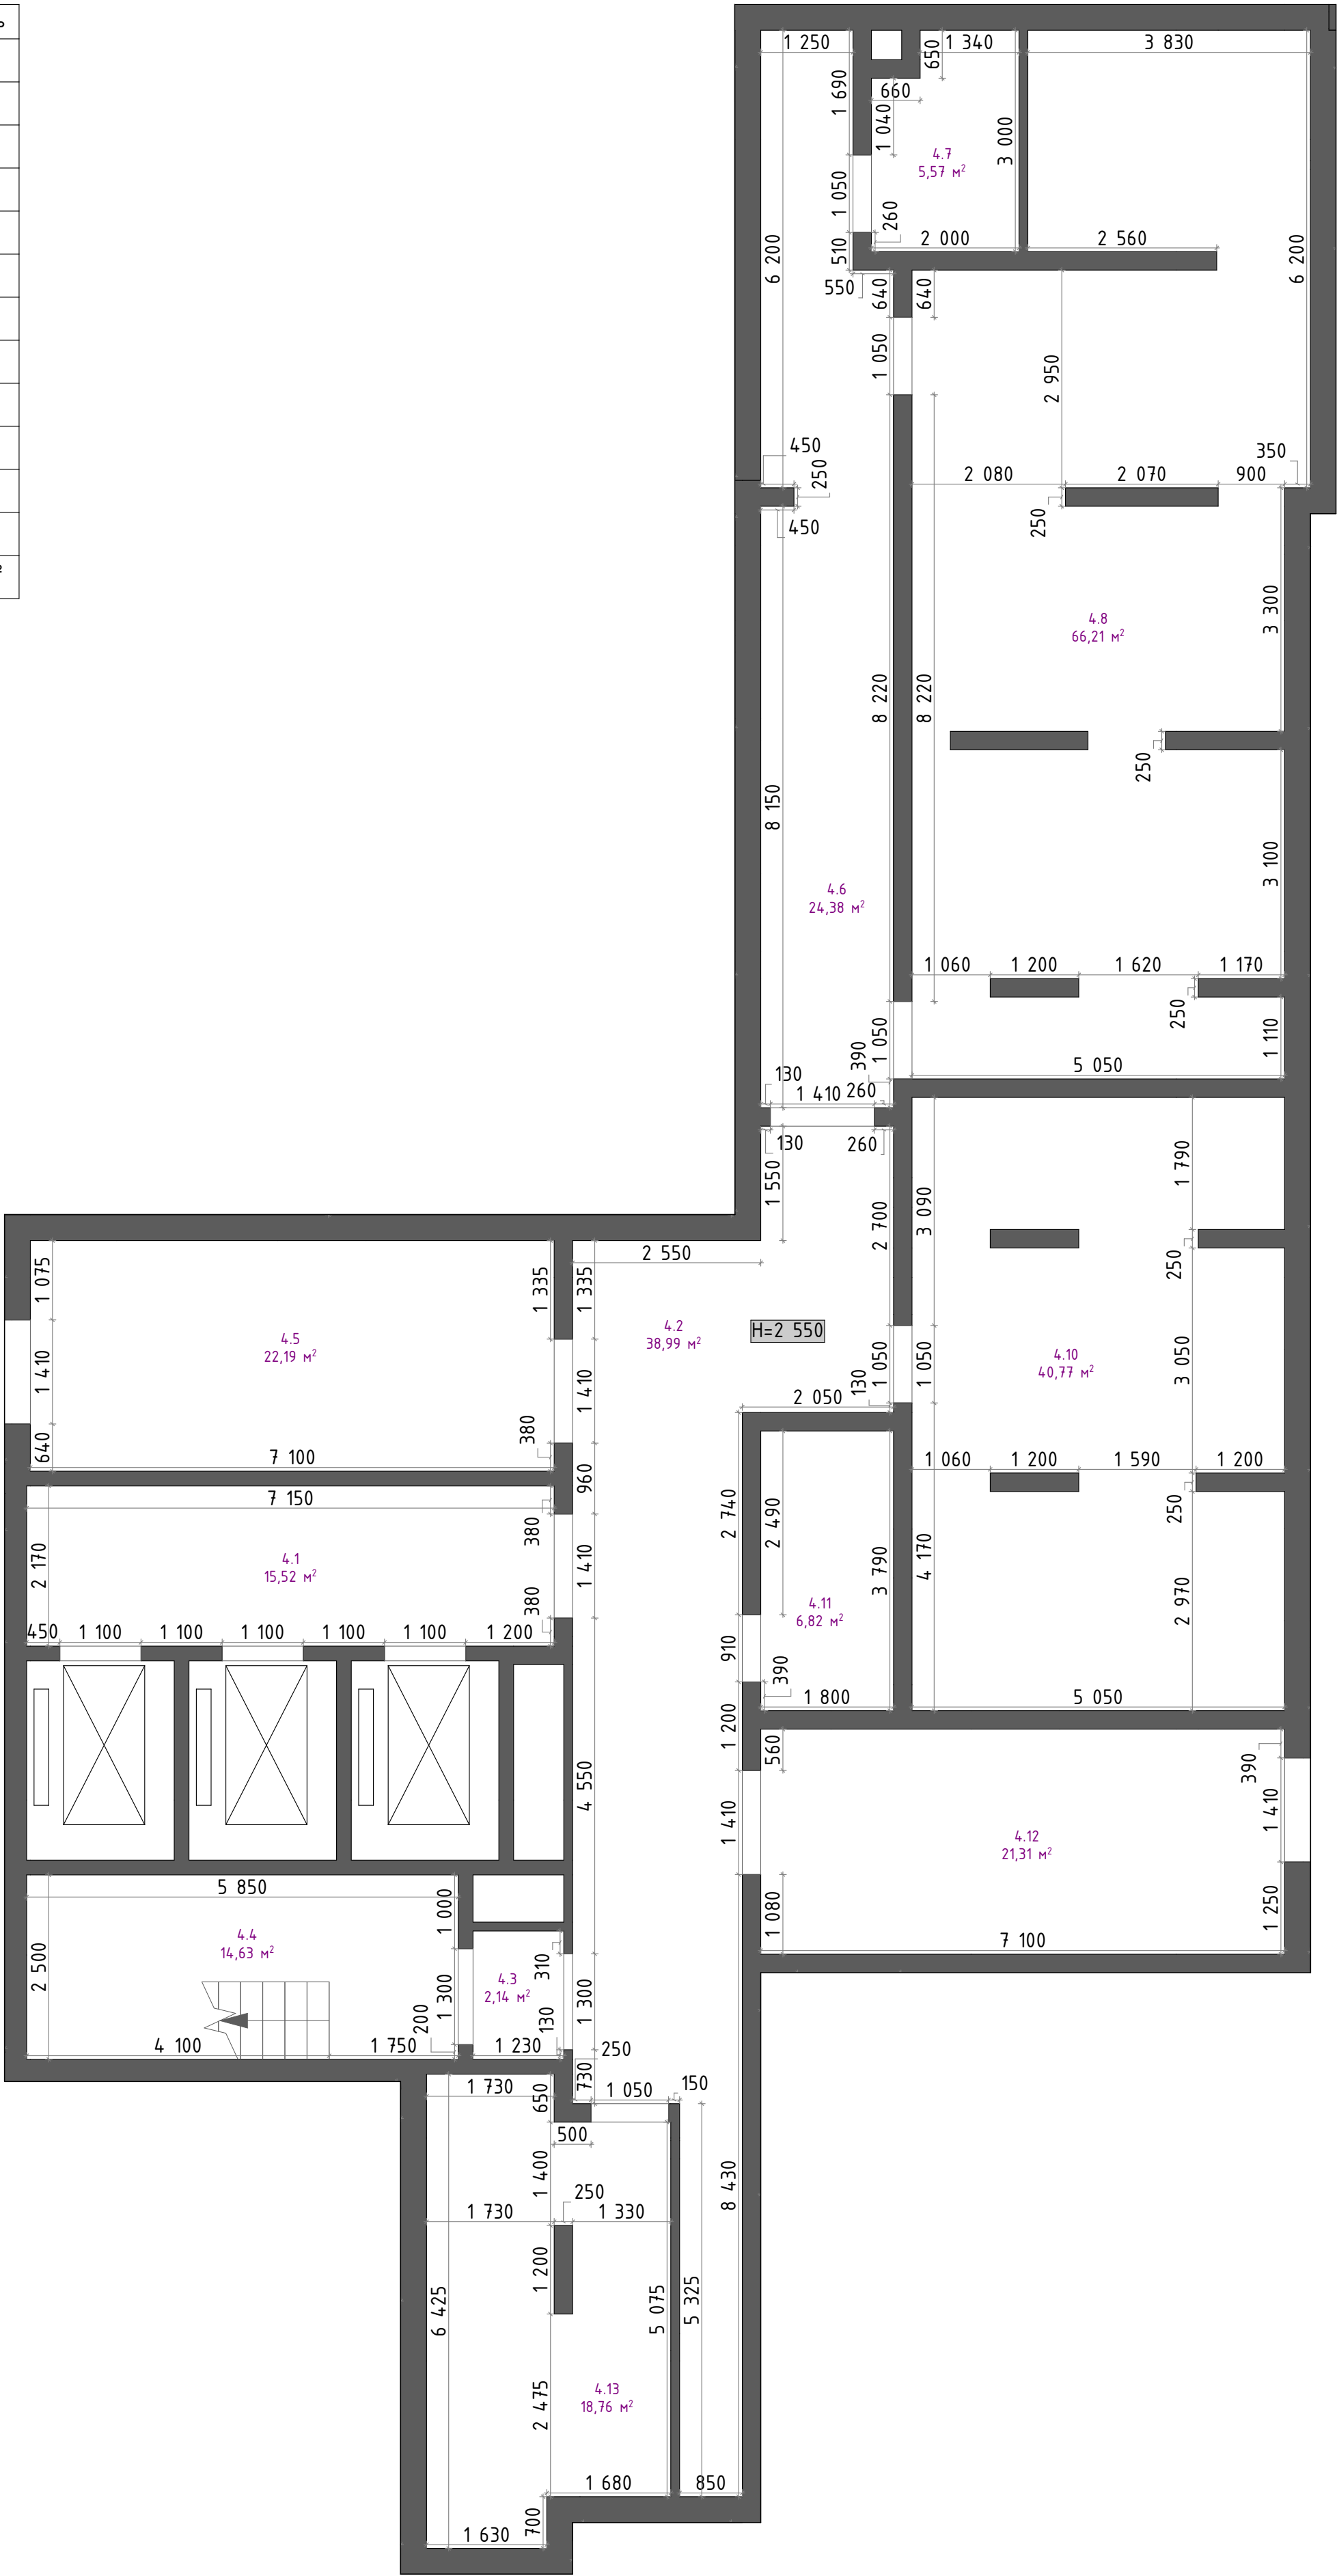

Условные обозначения:

■ ■ ■ Стены существующие


Примечания:

1. Все размеры указаны в миллиметрах и округляются для удобства проведения строительных работ.
2. Размеры уточнять по месту.
3. Н - высота помещения.
4. Нок - высота окна.
5. Нпод - высота подоконника от чернового пола.

						23-08-05-1.4-АИ			
						Жилая застройка в квартале улиц Блюхера-Раевского-Комвузовская-Студенческая в г.Екатеринбург. Блок 7			
Изм.	Кол.ул	Лист	№ док.	Подпись	Дата	Секция 1.4. Подземный этаж	Стадия	Лист	Листов
Разработал	Кашкарова Е.А.				14.07.2025		Р	2	46
Проверил	Терентьева А.В.				14.07.2025				
						Обмерный план	 DEVISION Архитектурное бюро в Екатеринбурге		
ГИП	Дурнев А.В.				14.07.2025				
Н.контроль	Терентьева А.В.				14.07.2025				



Архитектура и дизайн

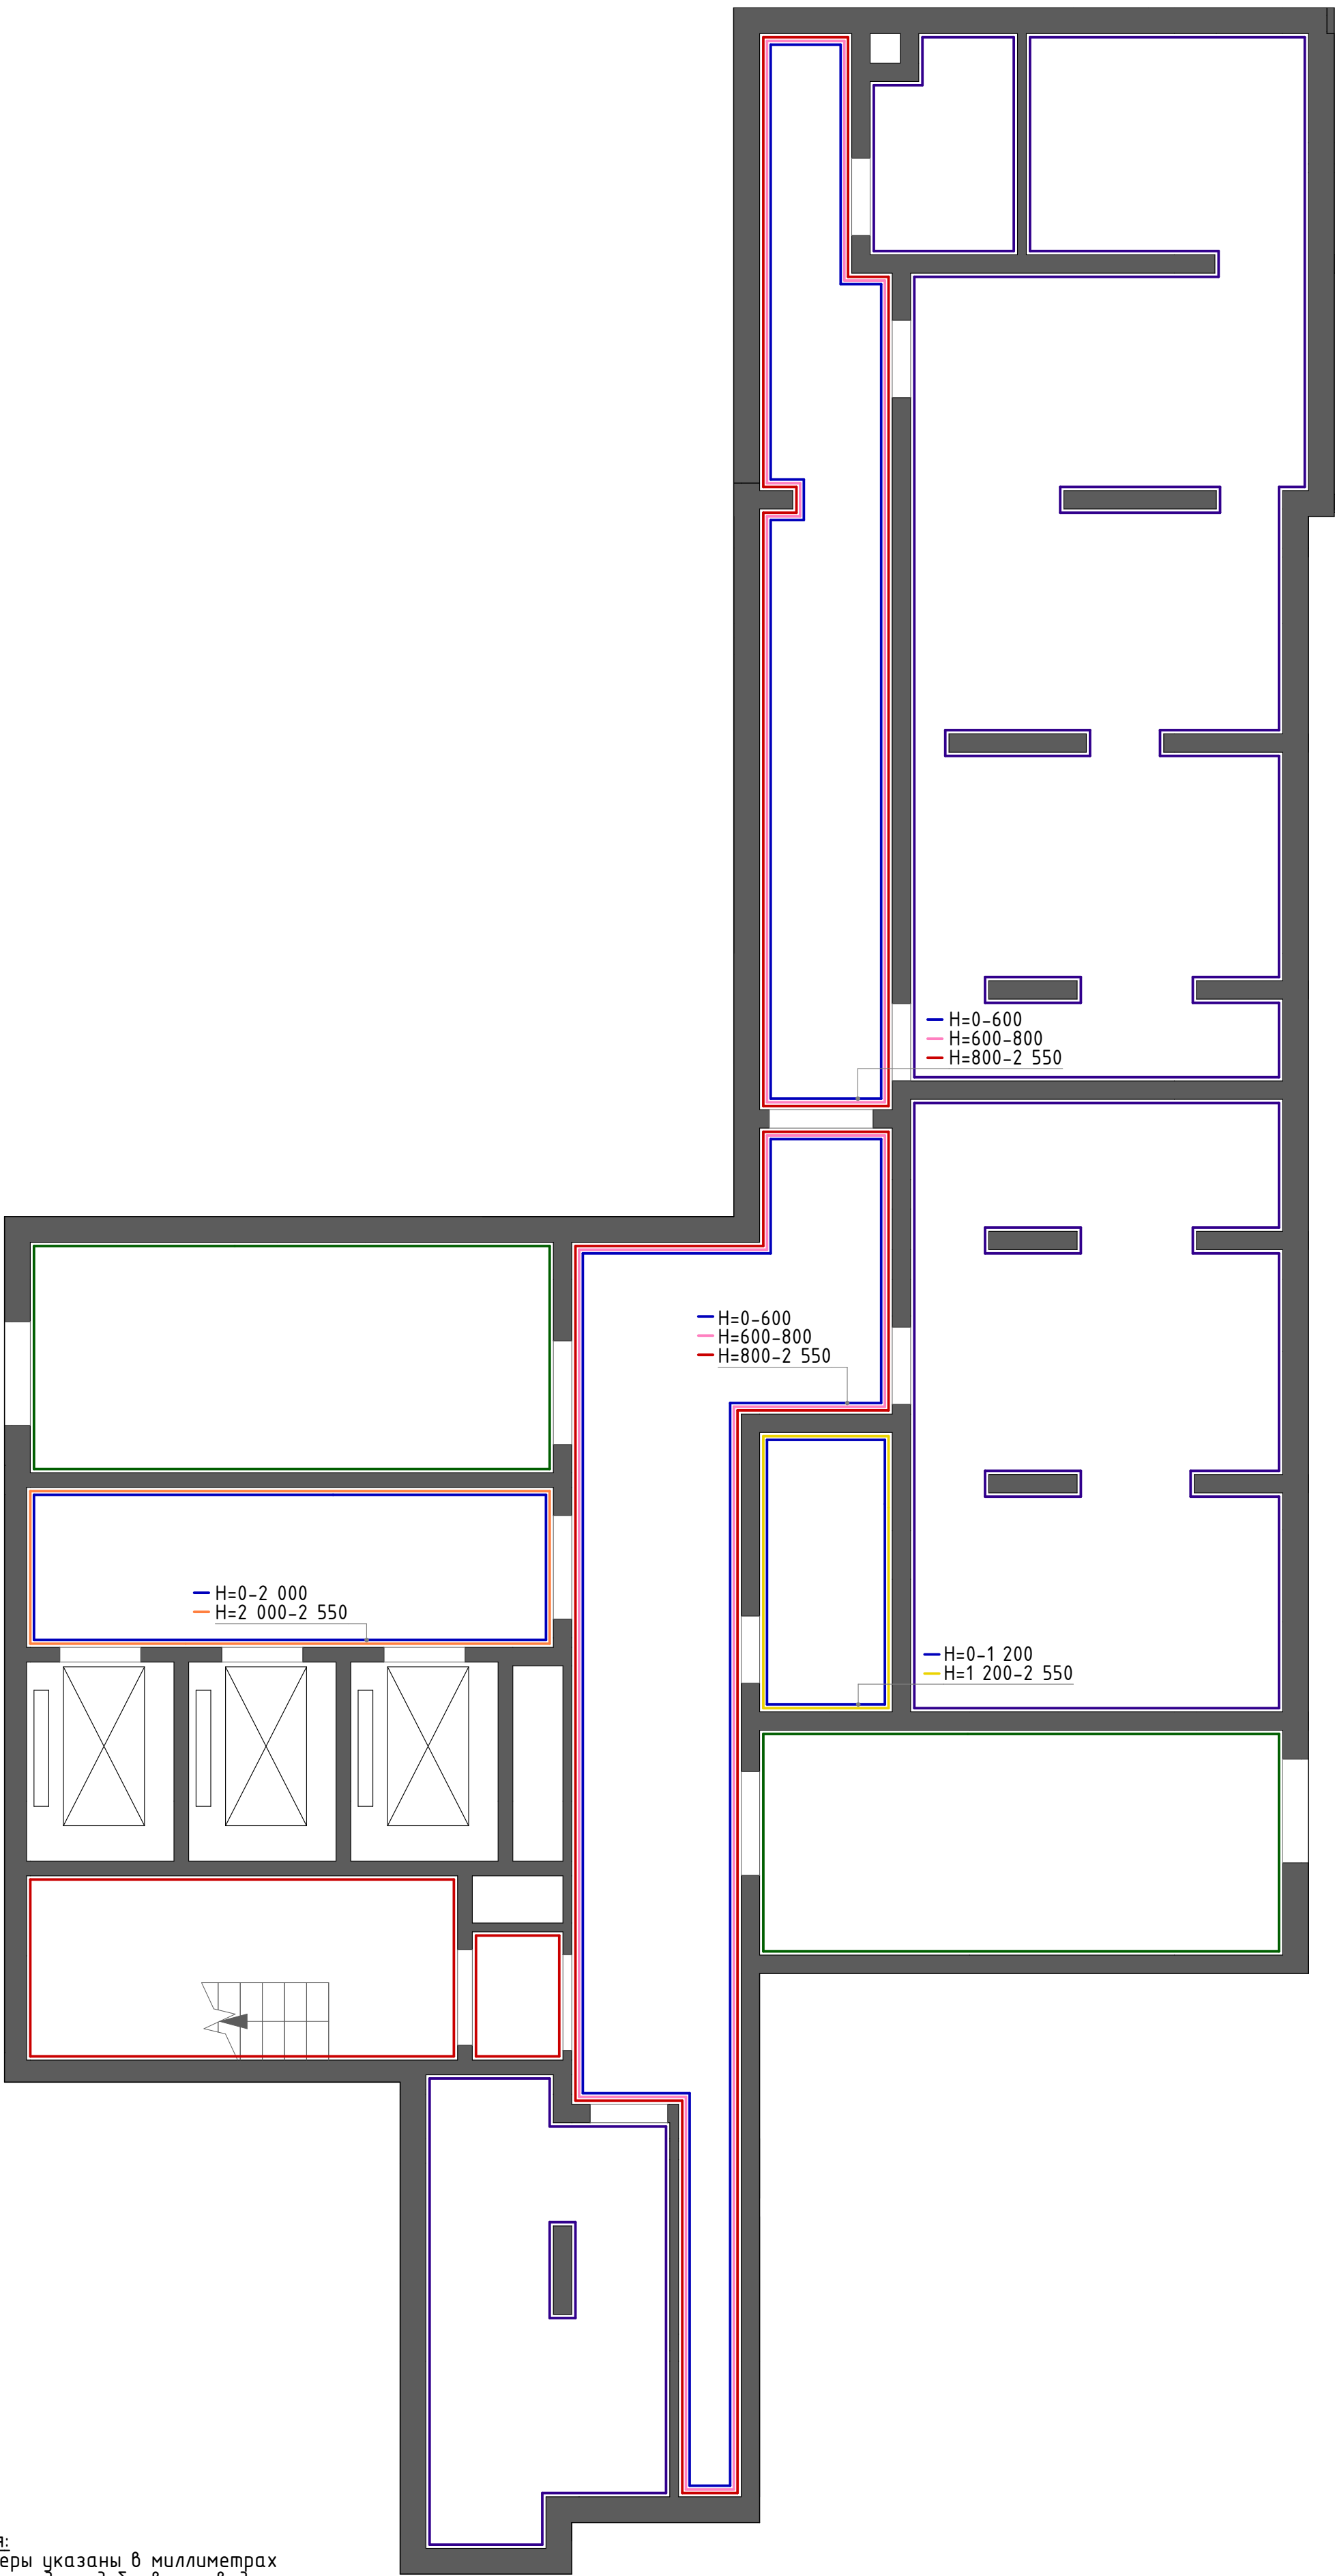


Условные обозначения:

- Стены существующие
- Керамогранит Siena sand песочный структурный 597x1 197мм
- Штукатурка бежевая
- Штукатурка графитовая
- Покраска бежевая
- Покраска терракотовая
- Штукатурка терракотовая
- Покраска графитовая

Примечания:

- Все размеры указаны в миллиметрах и округляются для удобства проведения строительных работ.
- Размеры уточнять по месту.
- Высотные отметки указаны от чистового пола.
- Высота отделки 0-2 550мм от УЧП, если не указано иное.
- Лист смотреть совместно с развертками, визуализациями и ведомостью отделки.
- Внешние углы выполнить с подрезкой керамогранита под 45 градусов.
- Краска наносится в 2 слоя. Перед покраской выполнить выкрасы.
- Оконные и дверные проемы – покраска в тон стен.
- Предусмотреть устройство скрытых ревизионных лючков.
- На стыке керамогранита и покраски установить П-образный алюминиевый профиль 12x12 мм ПО-П12x12 черный матовый (см. 3D-схема. Коридор)

						23-08-05-1.4-АИ			
						Жилая застройка в квартале улиц Блюхера-Раевского-Комбузовская-Студенческая в г.Екатеринбург. Блок 7			
Изм.	Кол.ул	Лист	№ док.	Подпись	Дата	Секция 1.4. Подземный этаж	Стадия	Лист	Листов
Разработал	Кашкарова Е.А.			<i>Е.А. Кашкарова</i>	14.07.2025		Р	3	46
Проверил	Терентьева А.В.			<i>А.В. Терентьева</i>	14.07.2025				
ГИП	Дурнев А.В.			<i>А.В. Дурнев</i>	14.07.2025				
Н.контроль	Терентьева А.В.			<i>А.В. Терентьева</i>	14.07.2025				
План отделки стен							 DEVISION Архитектура и дизайн		

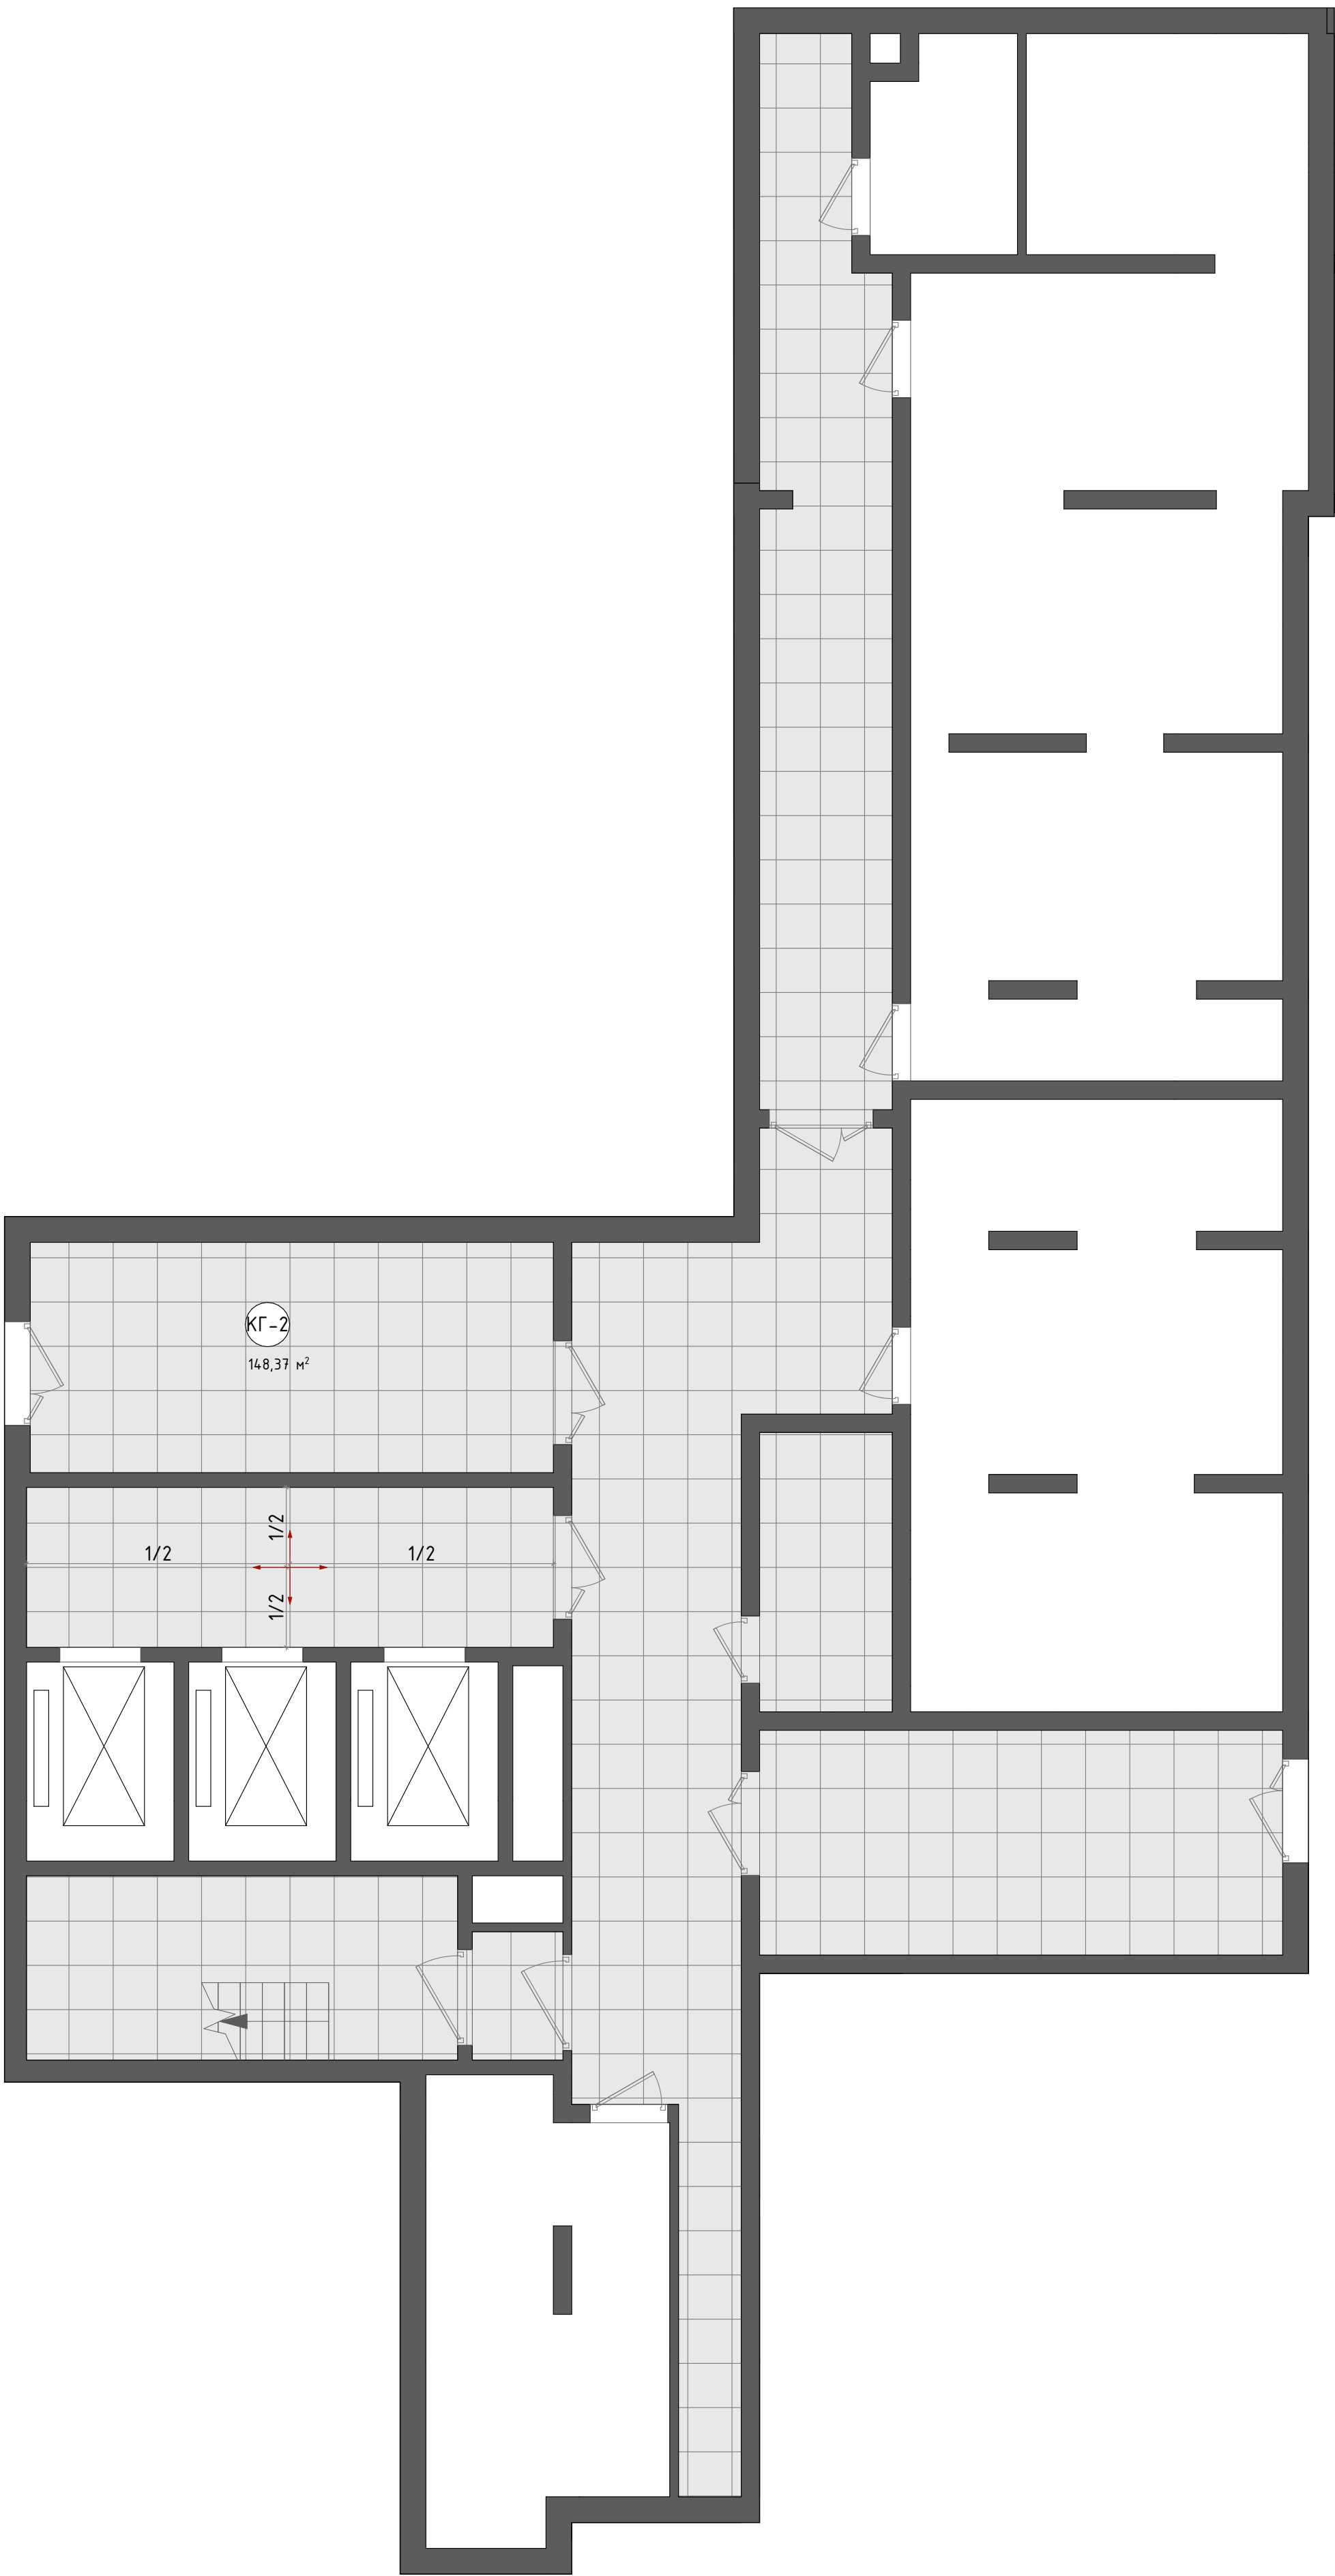


Условные обозначения:

- Стены существующие
- Керамогранит Siena sand песочный структурный 597x597мм
- Начало раскладки
- Марка покрытия

Примечания:

- Все размеры указаны в миллиметрах и округляются для удобства проведения строительных работ.
- Размеры уточнять по месту.
- Межплиточный шов принять 2мм с затиркой в тон плитки.
- Расход материалов указан без учета запаса.
- Внешние углы выполнить с подрезкой керамогранита под 45 градусов.
- Укладку каждого типа материала во всех помещениях производить по технической документации производителя.
- Стыки разных типов напольных покрытий должны производиться по центру дверного полотна.

						23-08-05-1.4-АИ				
						Жилая застройка в квартале улиц Блюхера-Раевского-Комбузовская-Студенческая в г.Екатеринбург. Блок 7				
Изм.	Кол.ул	Лист	№ док.	Подпись	Дата					
Разработал	Кашкарова Е.А.		14.07.2025					Стадия	Лист	Листов
Проверил	Терентьева А.В.		14.07.2025			Секция 1.4. Подземный этаж		Р	4	46
ГИП	Дурнев А.В.		14.07.2025			План напольных покрытий		 DEVISION Архитектура и дизайн		
Н.контроль	Терентьева А.В.		14.07.2025							

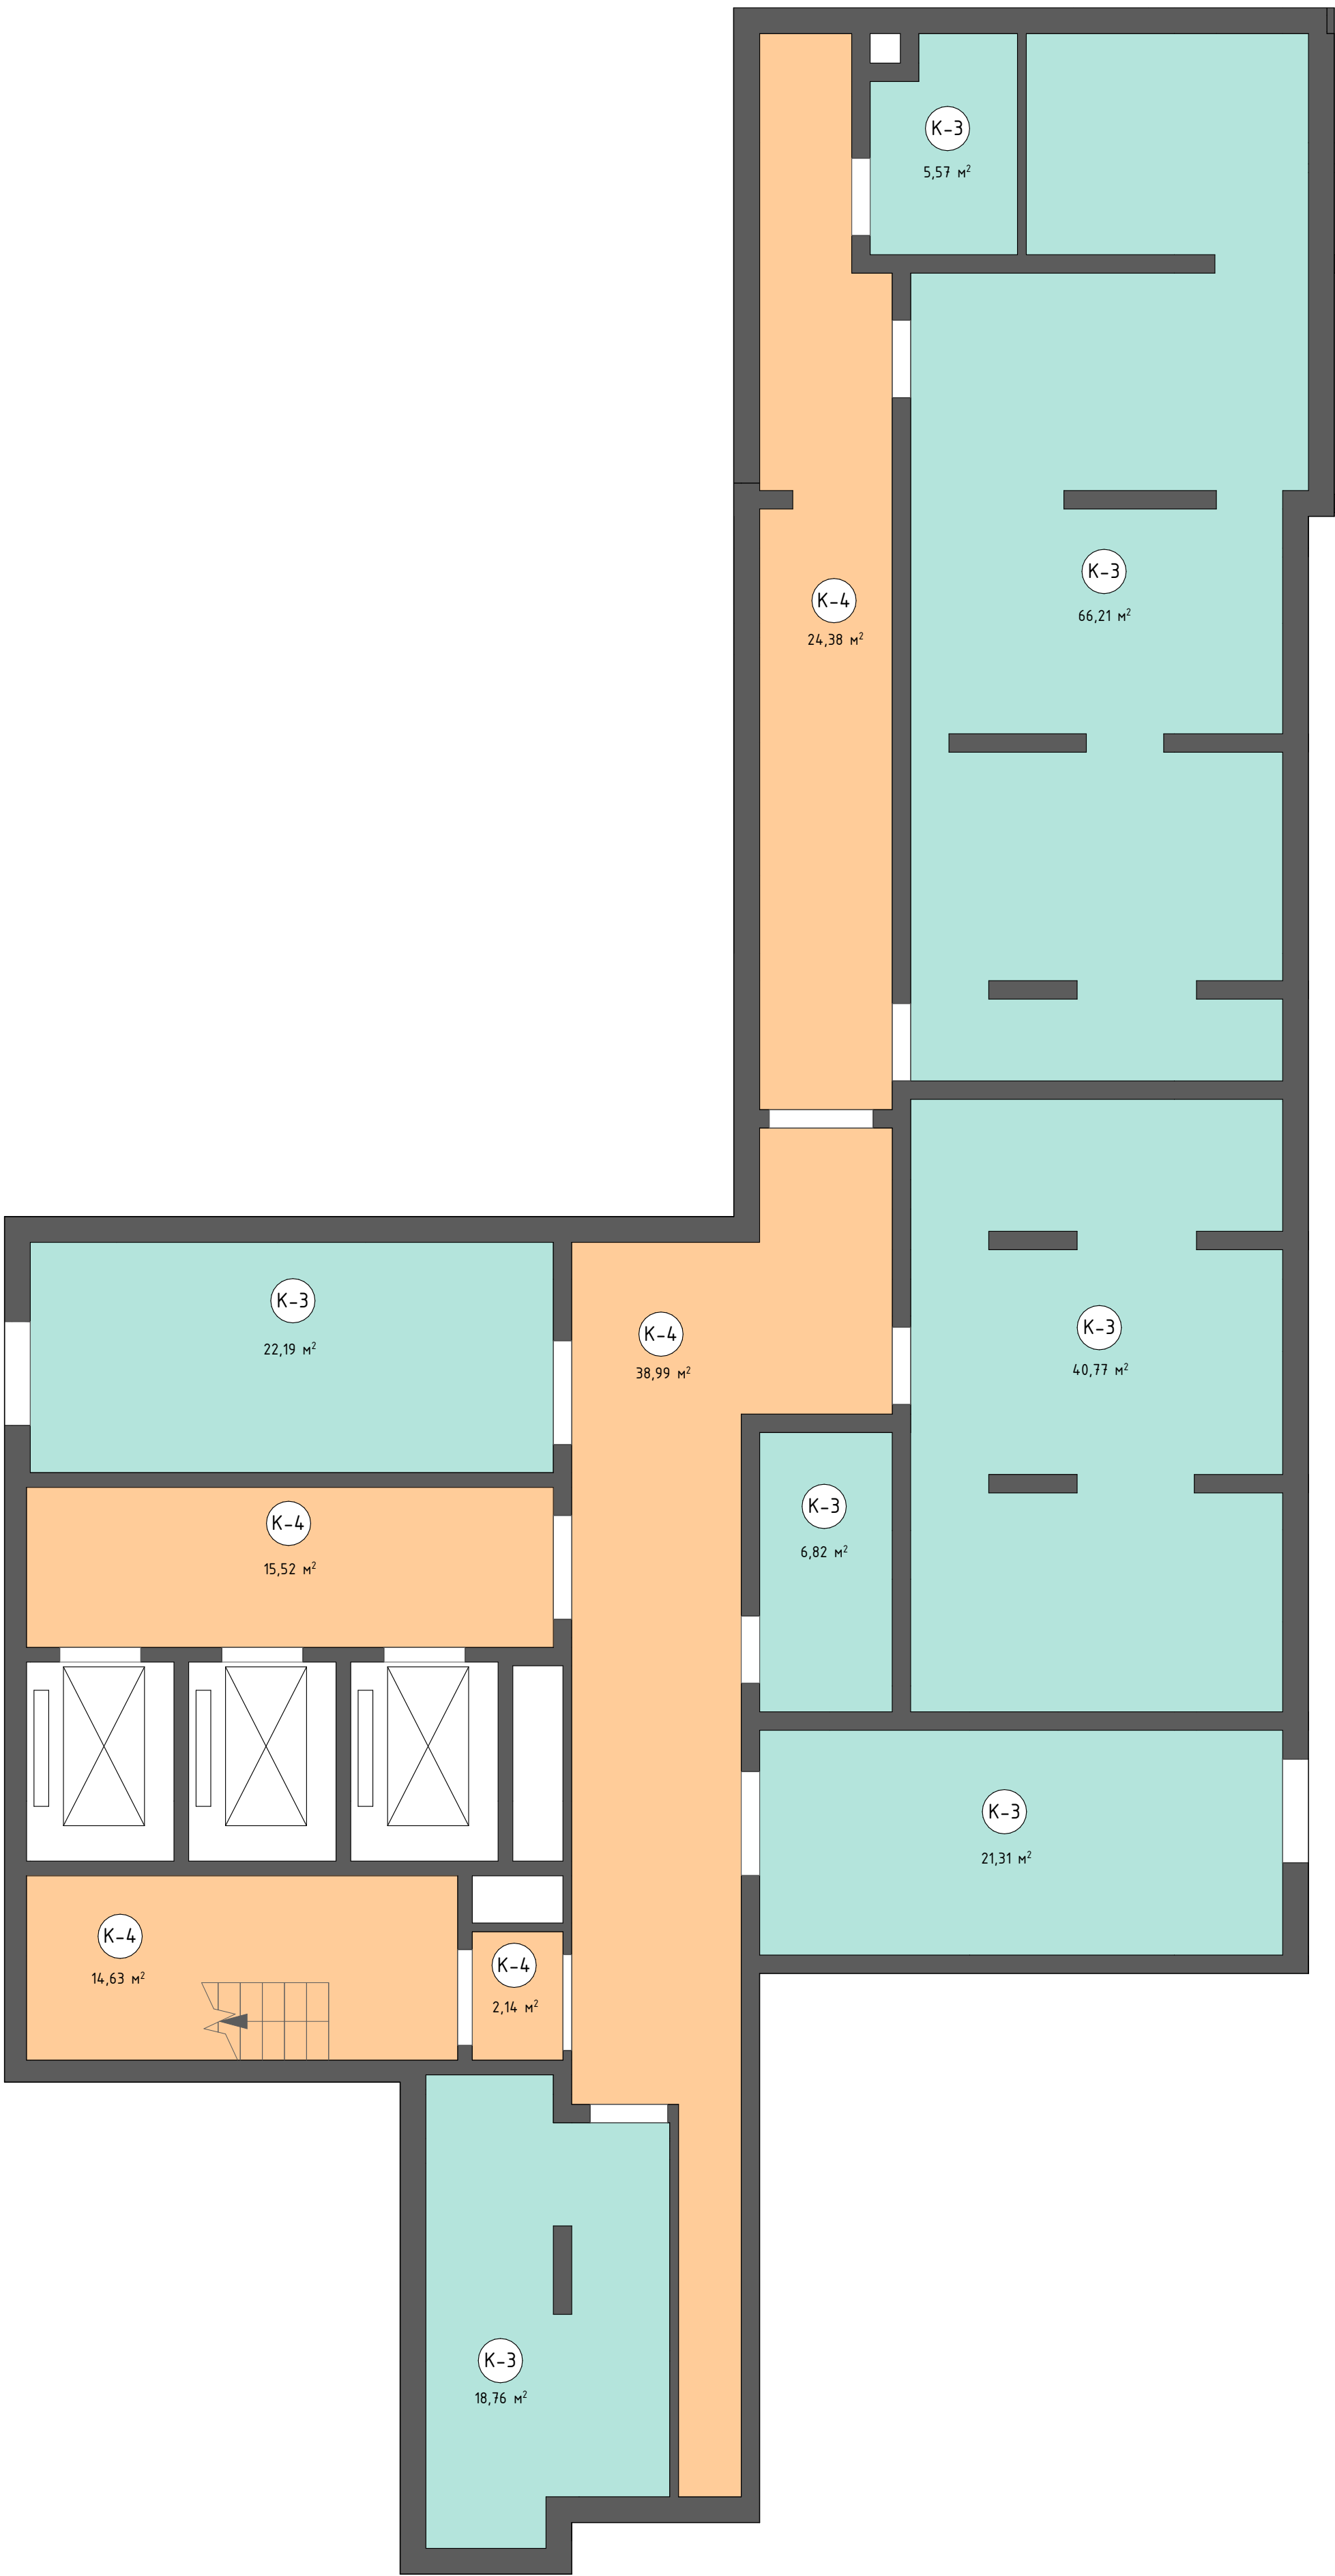

- Условные обозначения:
- Стены существующие
 - Покраска белая
 - Покраска графитовая
 - Марка покрытия

Примечания:
1. Все размеры являются проектными. Перед заказом встраиваемой мебели или иного оборудования требуется предварительный замер и согласование исполнителя.

						23-08-05-1.4-АИ			
						Жилая застройка в квартале улиц Блюхера-Раевского-Комвузовская-Студенческая в г.Екатеринбург. Блок 7			
Изм.	Кол.ул	Лист	№ док.	Подпись	Дата	Секция 1.4. Подземный этаж	Стадия	Лист	Листов
Разработал	Кашкарова Е.А.				14.07.2025		Р	5	46
Проверил	Терентьева А.В.				14.07.2025				
ГИП	Дурнев А.В.				14.07.2025	План потолков	 DEVISION Архитектура и строительство		
Н.контроль	Терентьева А.В.				14.07.2025				

Марка	Название
C1	Светильник накладной со сменной лампой GX53 Ambrella TECHNO SPOT TN TN70821
C2	Светодиодный светильник TDM 12Вт круг 4000К 990/1м чёрный IP65 / LED ДПП 2902 Народный SQ0366-0133
C3	Светодиодная лента
C4	Потолочный светильник Maiponi Zoom V 50W IP65 C029CL-01-S-B
C5	Светильник IRON GL 1,2м



Условные обозначения:

Стены существующие

Осветительный прибор


Светодиодная лента

C1

Марка осветительного прибора

Примечания:
1. Все размеры указаны в миллиметрах и округляются для удобства проведения строительных работ.
2. Размеры уточнять по месту.
3. Все размеры даны от центра прибора.
4. Ноп - высота опуска подвеса светильника от УЧП.
5. Температуру всех осветительных приборов принять 4000К, если не указано иное.
6. Монтаж светильников осуществляется по технической документации к осветительным приборам.

						23-08-05-1.4-АИ			
						Жилая застройка в квартале улиц Блюхера-Раевского-Комбузовская-Студенческая в г.Екатеринбург. Блок 7			
Изм.	Кол.ул	Лист	№ док.	Подпись	Дата	Секция 1.4. Подземный этаж	Стадия	Лист	Листов
Разработал	Кашкарова Е.А.				14.07.2025		Р	6	46
Проверил	Терентьева А.В.				14.07.2025	План расположения и маркировки осветительных приборов	 DEVISION Архитектура и дизайн		
ГИП	Дурнев А.В.				14.07.2025				
Н.контроль	Терентьева А.В.				14.07.2025				

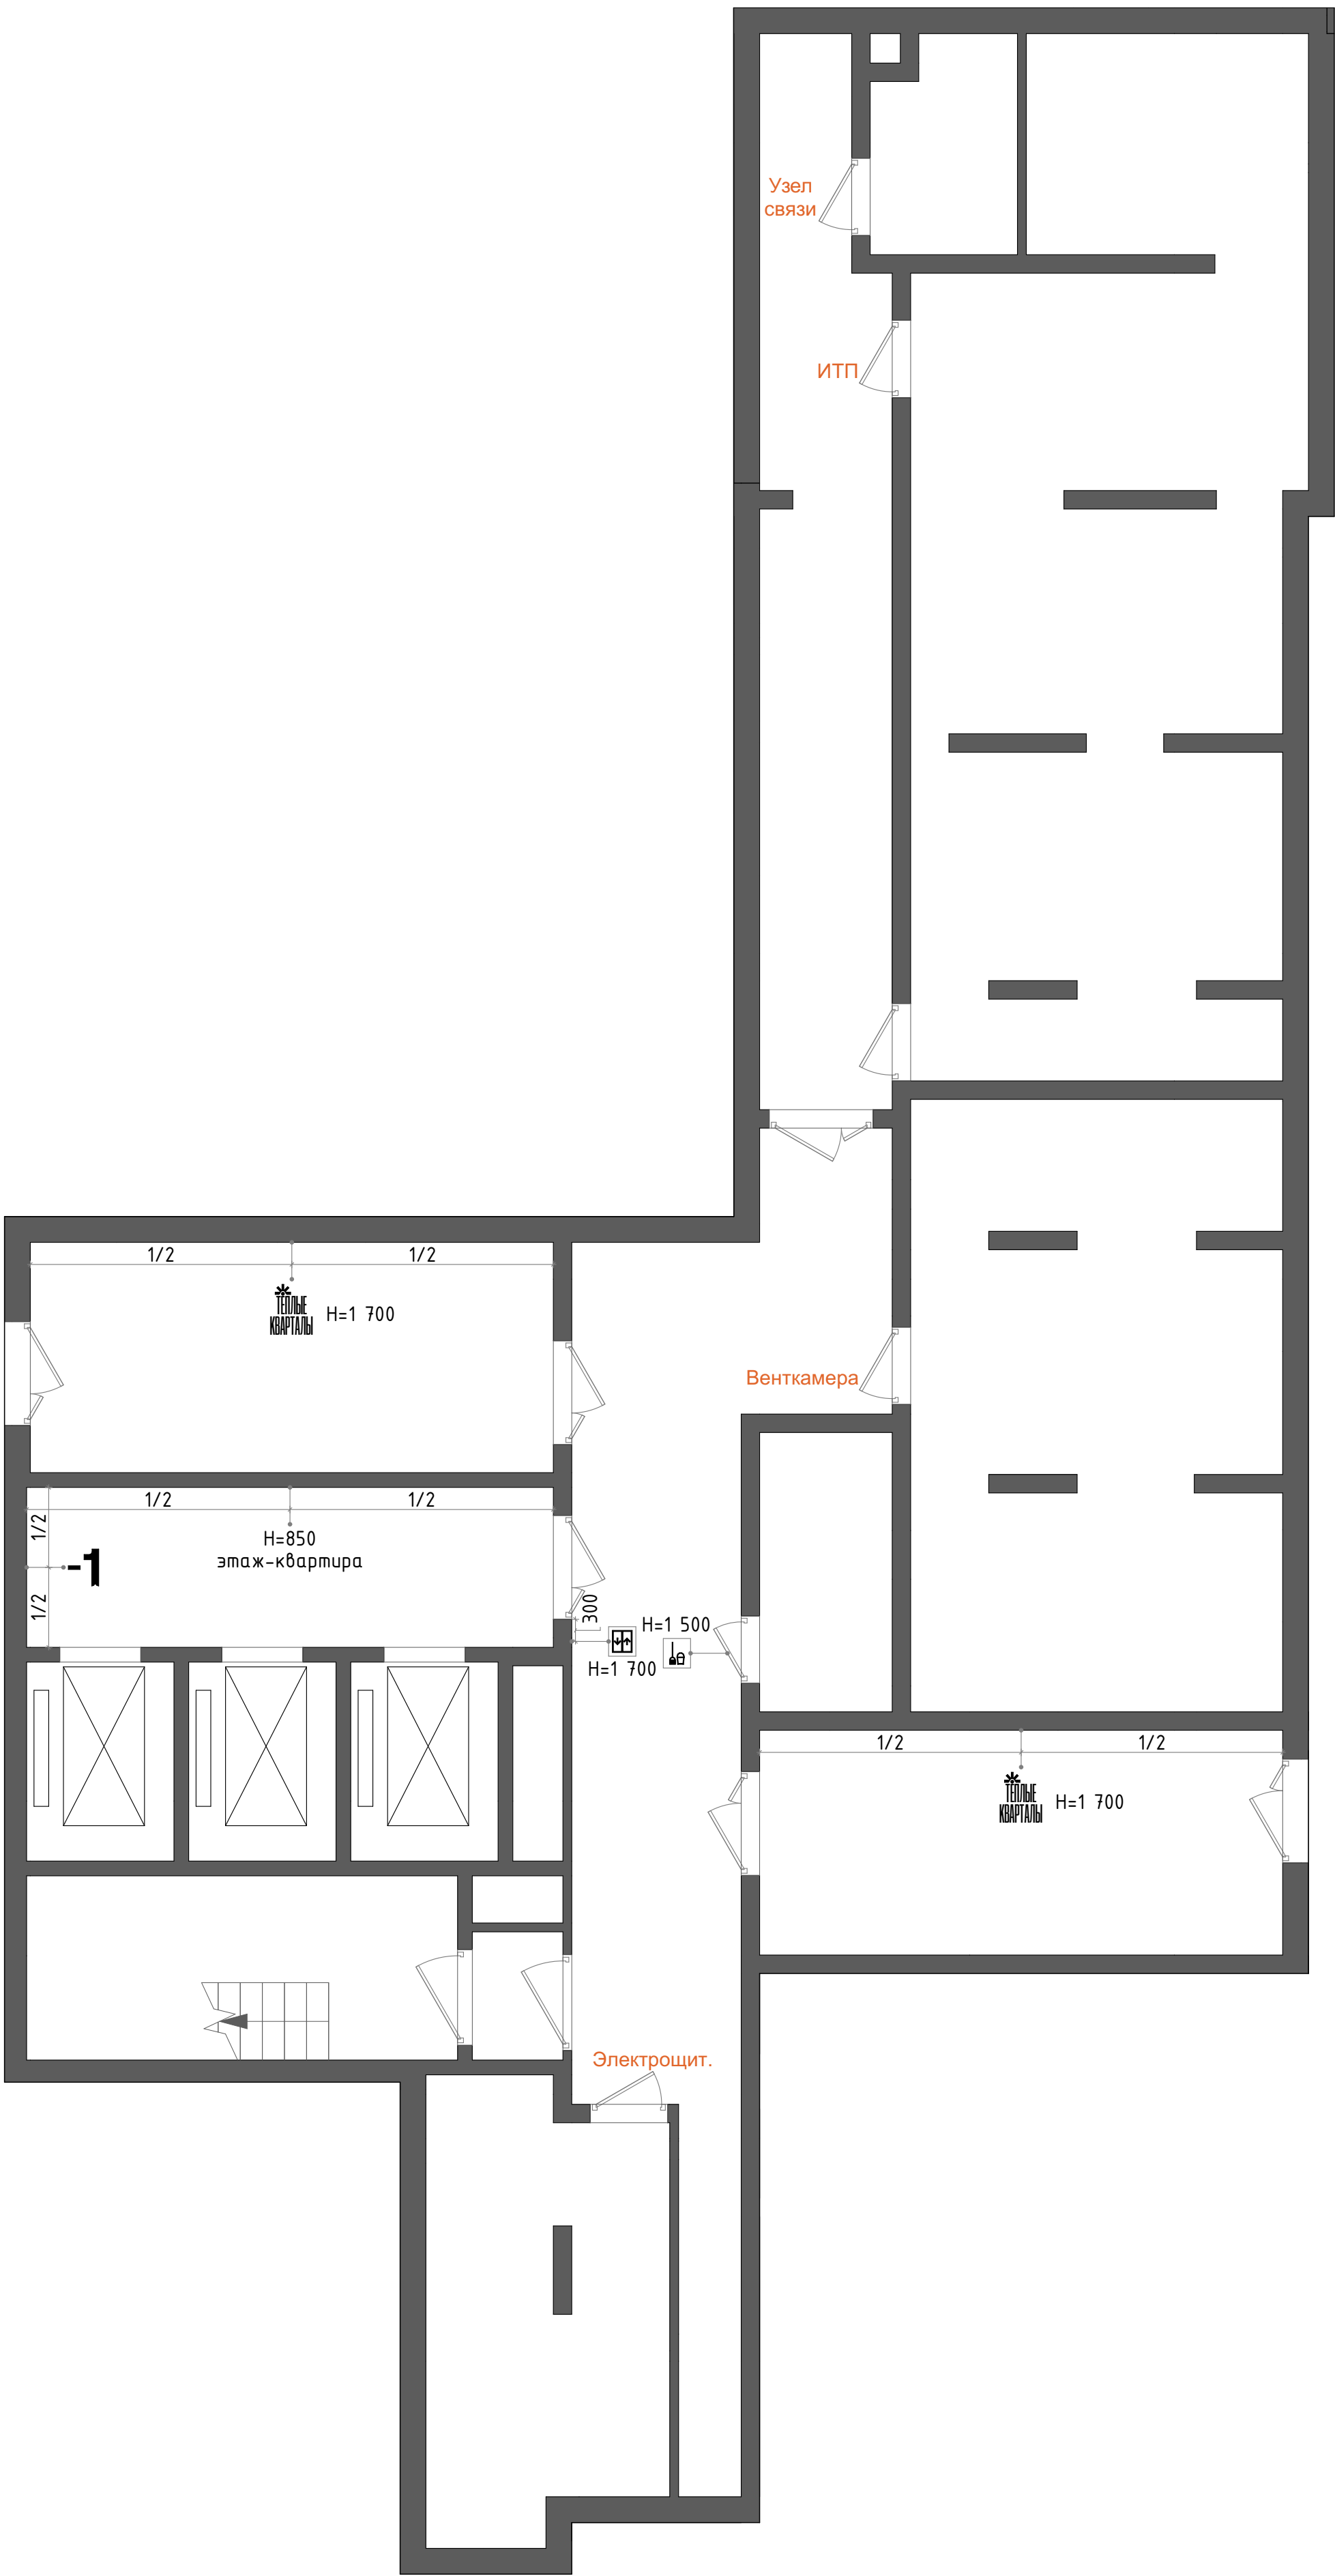



Условные обозначения:

■ ■ ■ Стены существующие


Примечания:

1. Все размеры указаны в миллиметрах и округляются для удобства проведения строительных работ.
2. Размеры уточнять по месту.
3. Размеры даны от центральной точки элемента.
4. Высотные отметки указаны от УЧП.

						23-08-05-1.4-АИ			
						Жилая застройка в квартале улиц Блюхера-Раевского-Комбузовская-Студенческая в г.Екатеринбург. Блок 7			
Изм.	Кол.ул	Лист	№ док.	Подпись	Дата	Секция 1.4. Подземный этаж	Стадия	Лист	Листов
Разработал	Кашкарова Е.А.			14.07.2025	Р		7	46	
Проверил	Терентьева А.В.			14.07.2025	План размещения навигации				
ГИП	Дурнев А.В.			14.07.2025					
Н.контроль	Терентьева А.В.			14.07.2025					

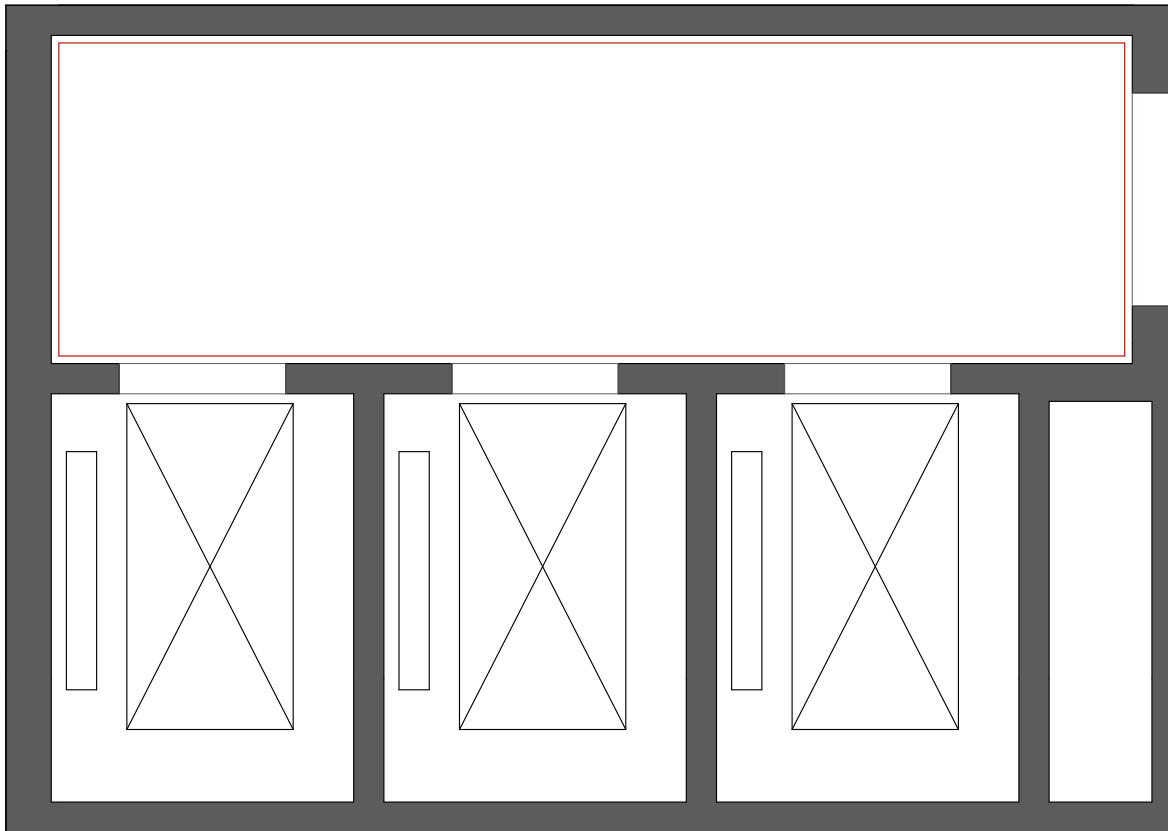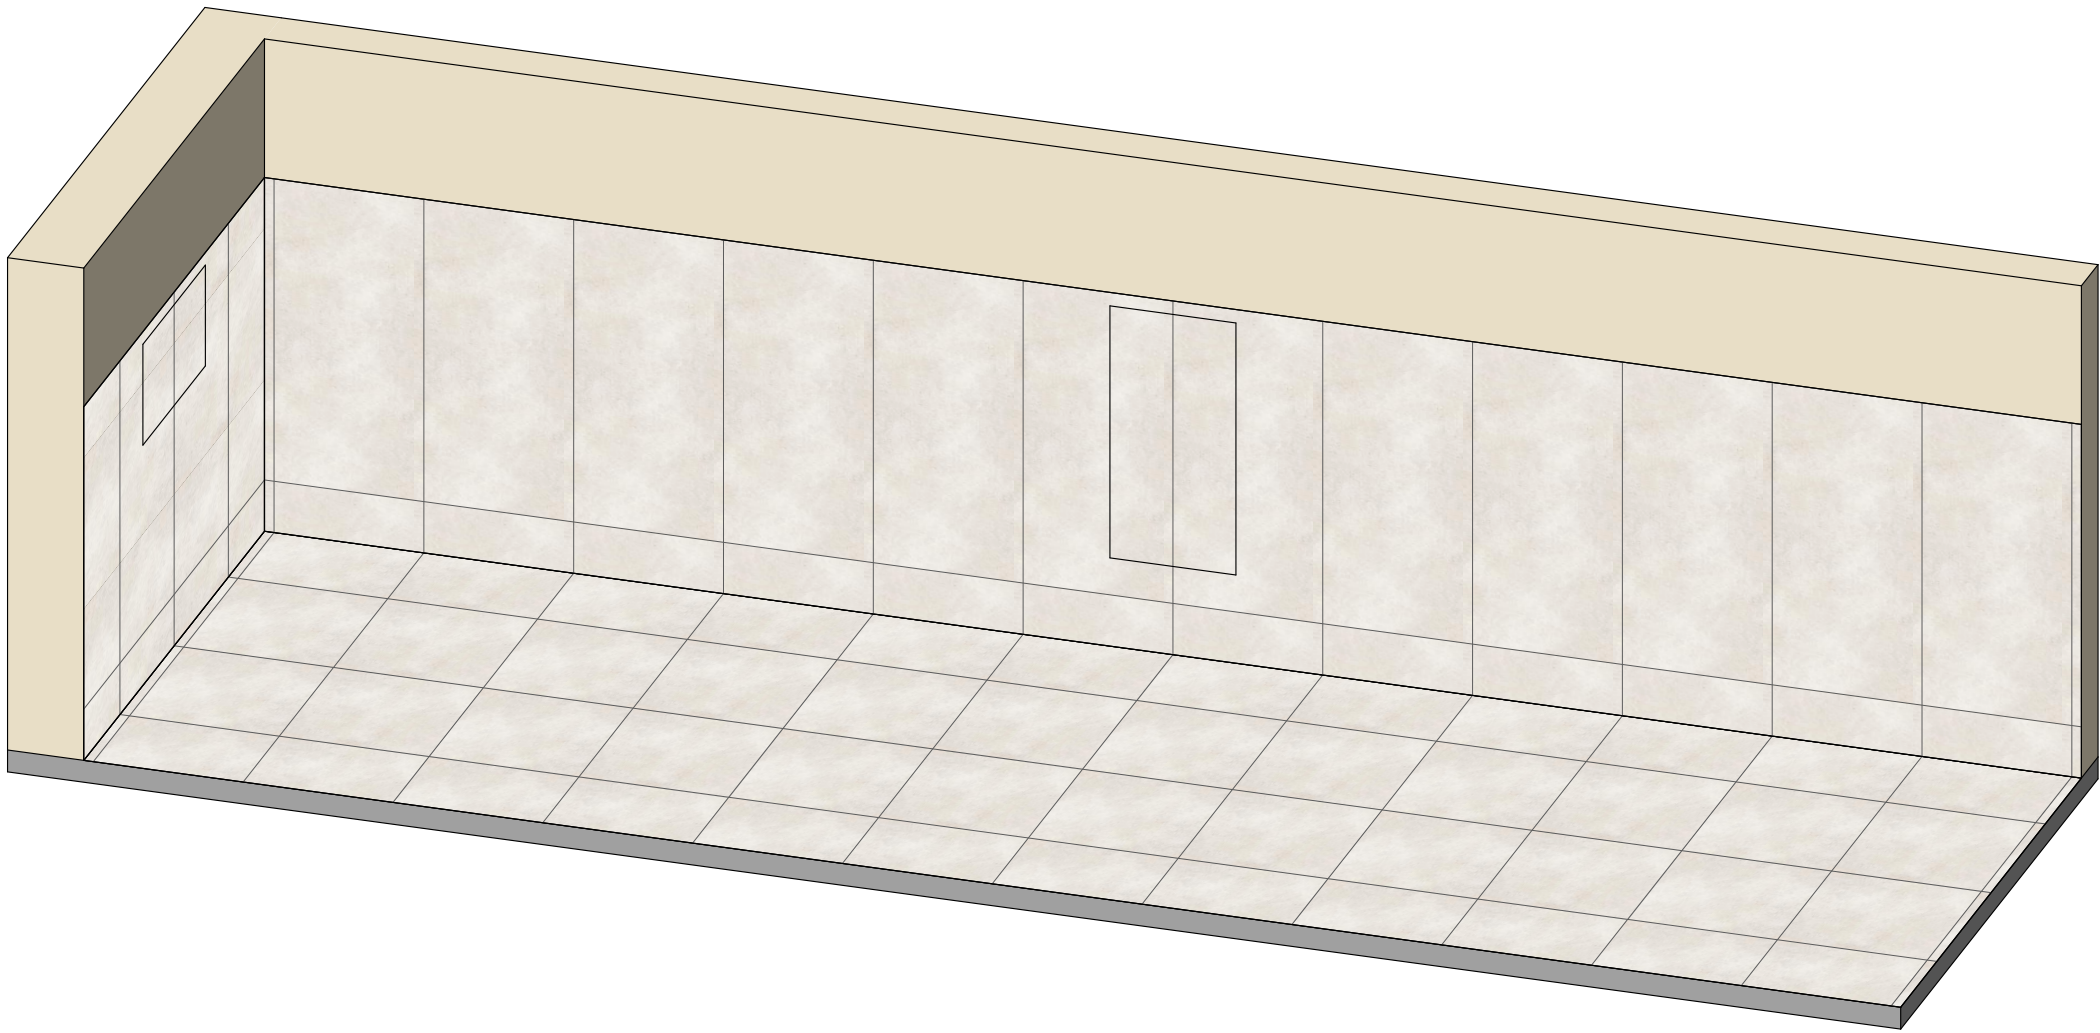

						23-08-05-1.4-АИ			
						Жилая застройка в квартале улиц Блюхера-Раевского-Комбузовская-Студенческая в г.Екатеринбург. Блок 7			
Изм.	Кол.ул	Лист	№ док.	Подпись	Дата	Секция 1.4. Подземный этаж	Стадия	Лист	Листов
Разработал					14.07.2025		Р	8	46
Проверил					14.07.2025				
						3D-схема. Лифтовый холл			
ГИП					14.07.2025				
Н.контроль					14.07.2025				

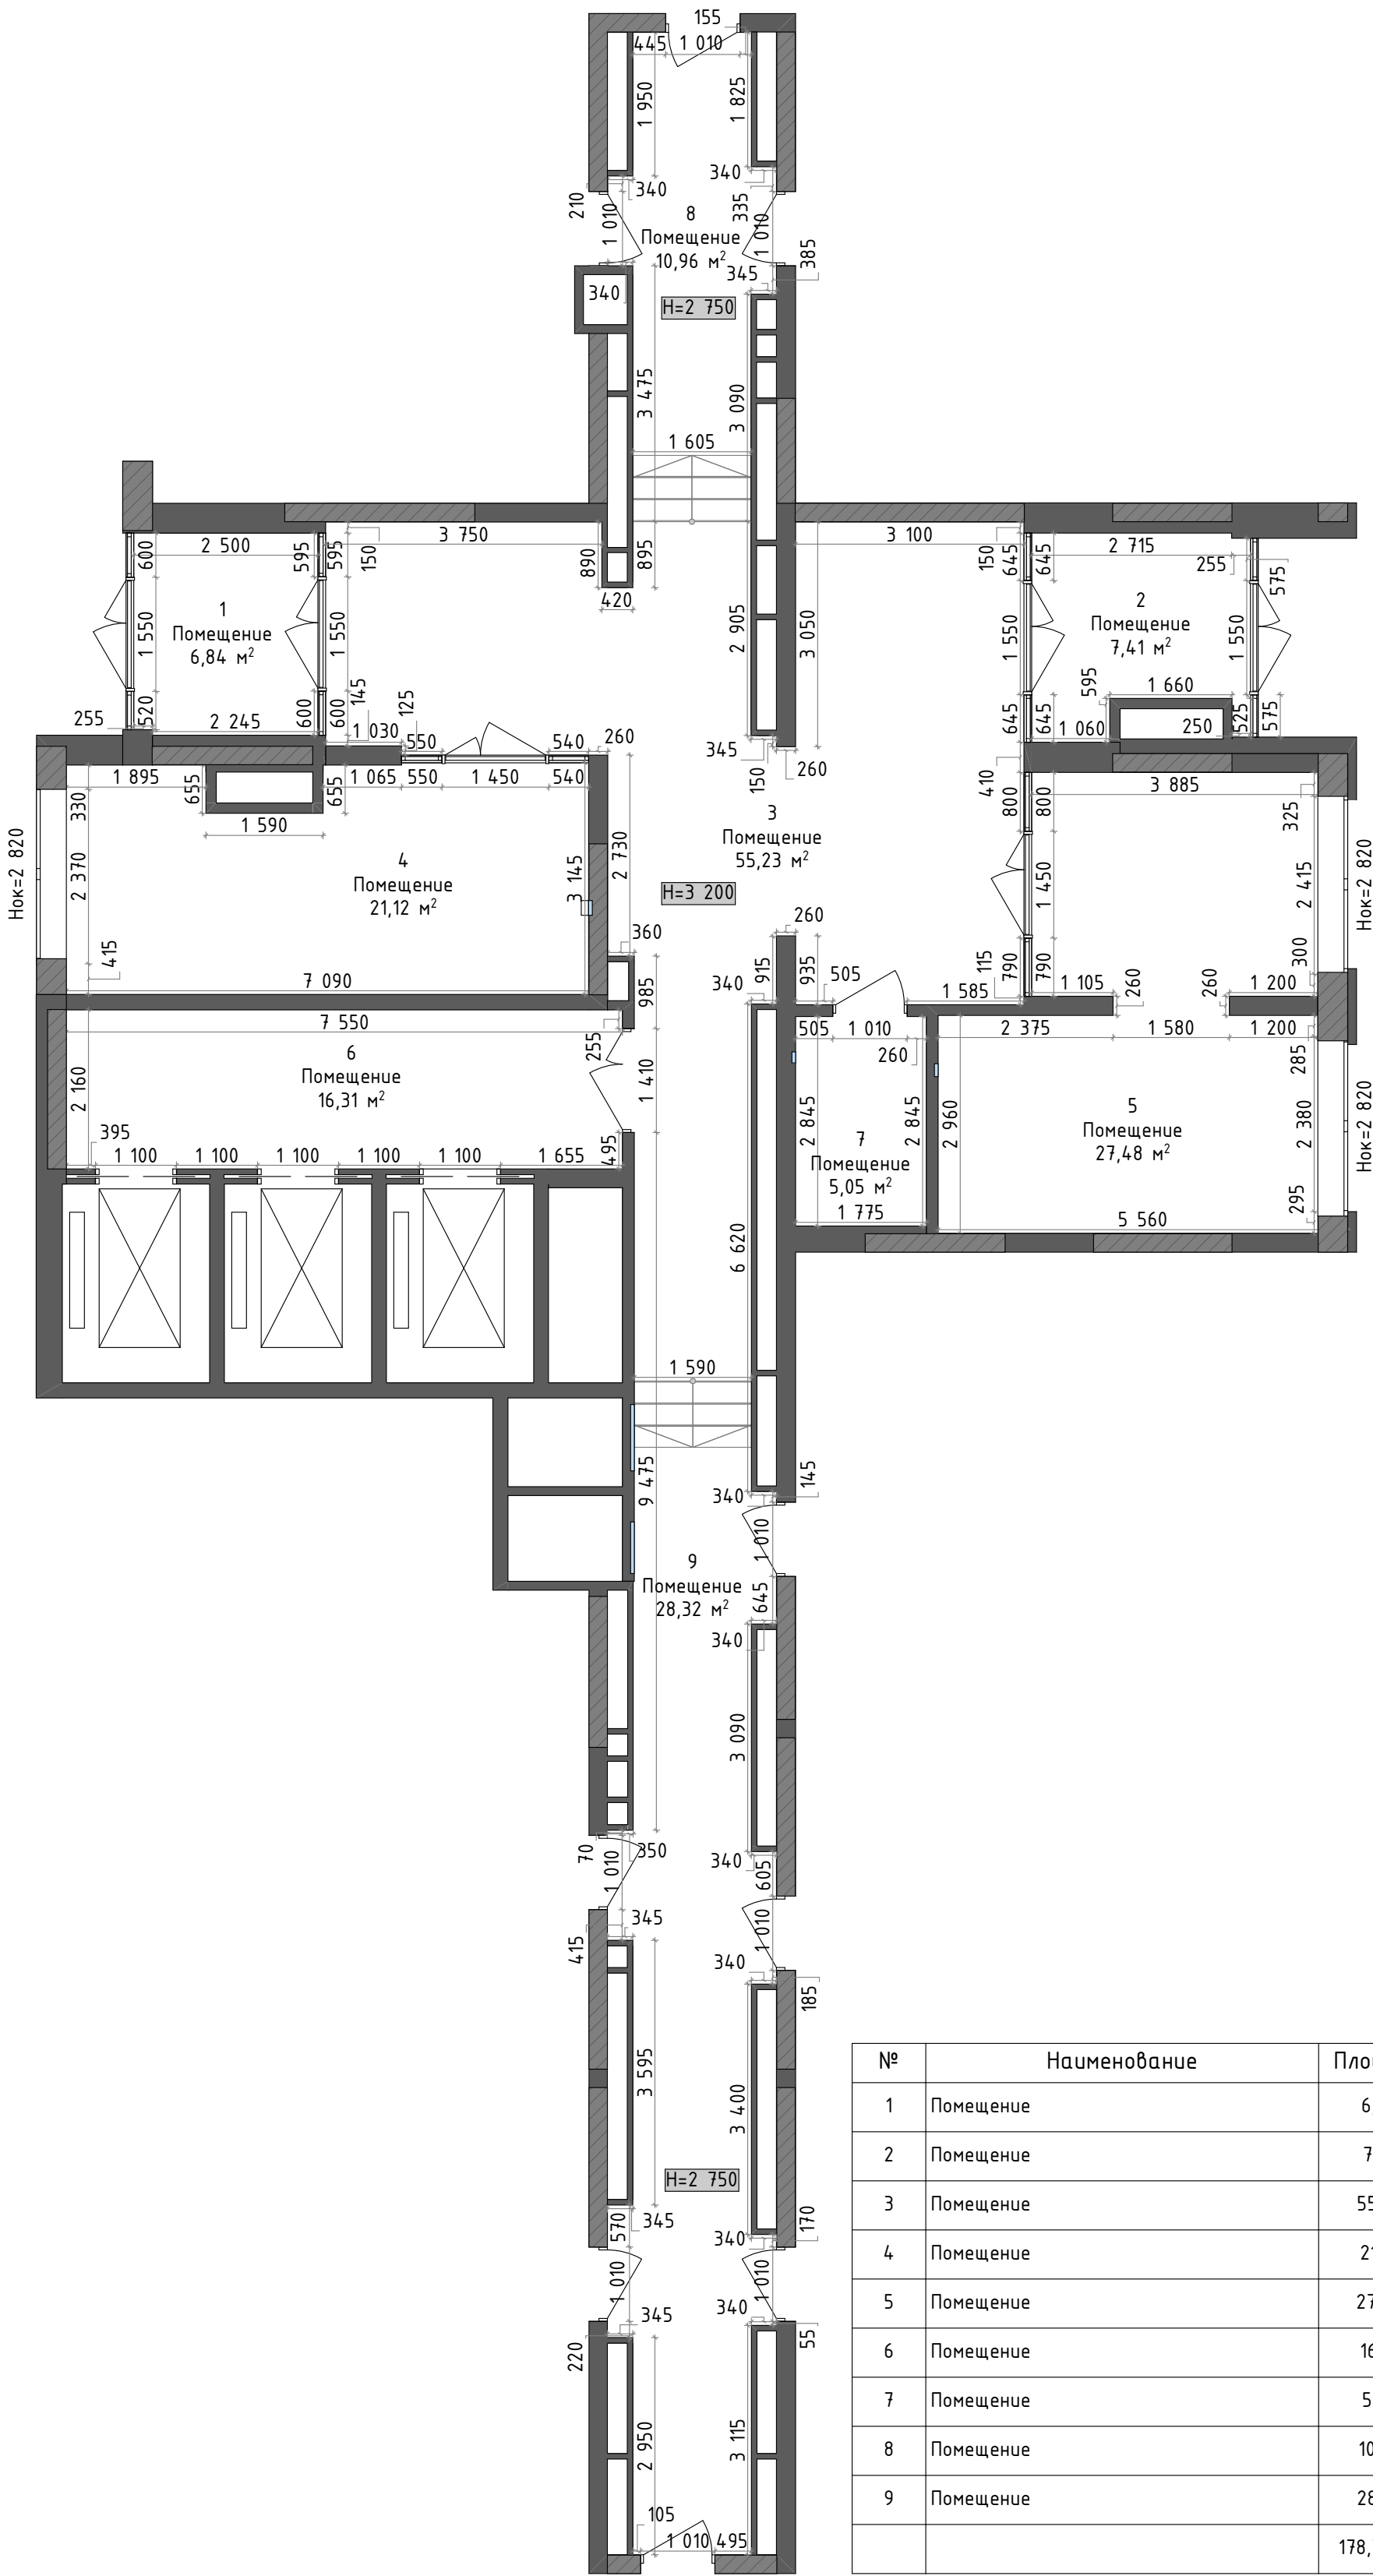

№	Наименование	Площадь
1	Помещение	6,84
2	Помещение	7,41
3	Помещение	55,23
4	Помещение	21,12
5	Помещение	27,48
6	Помещение	16,31
7	Помещение	5,05
8	Помещение	10,96
9	Помещение	28,32
		178,72 м²


Условные обозначения:

■ Стены существующие

Примечания:

1. Все размеры указаны в миллиметрах и округляются для удобства проведения строительных работ.
2. Размеры уточнять по месту.
3. Н - высота помещения.
4. Нок - высота окна.
5. Нпод - высота подоконника от чернового пола.

						23-08-05-1.4-АИ			
						Жилая застройка в квартале улиц Блюхера-Раевского-Коммунальщицкая-Студенческая в г.Екатеринбург. Блок 7			
Изм.	Кол.ул	Лист	№ док.	Подпись	Дата	Секция 1.4. 1 этаж	Стадия	Лист	Листов
Разработал	Кашкарова Е.А.				14.07.2025		Р	9	46
Проверил	Терентьева А.В.				14.07.2025	Обмерный план			
ГИП	Дурнев А.В.				14.07.2025				
Н.контроль	Терентьева А.В.				14.07.2025				

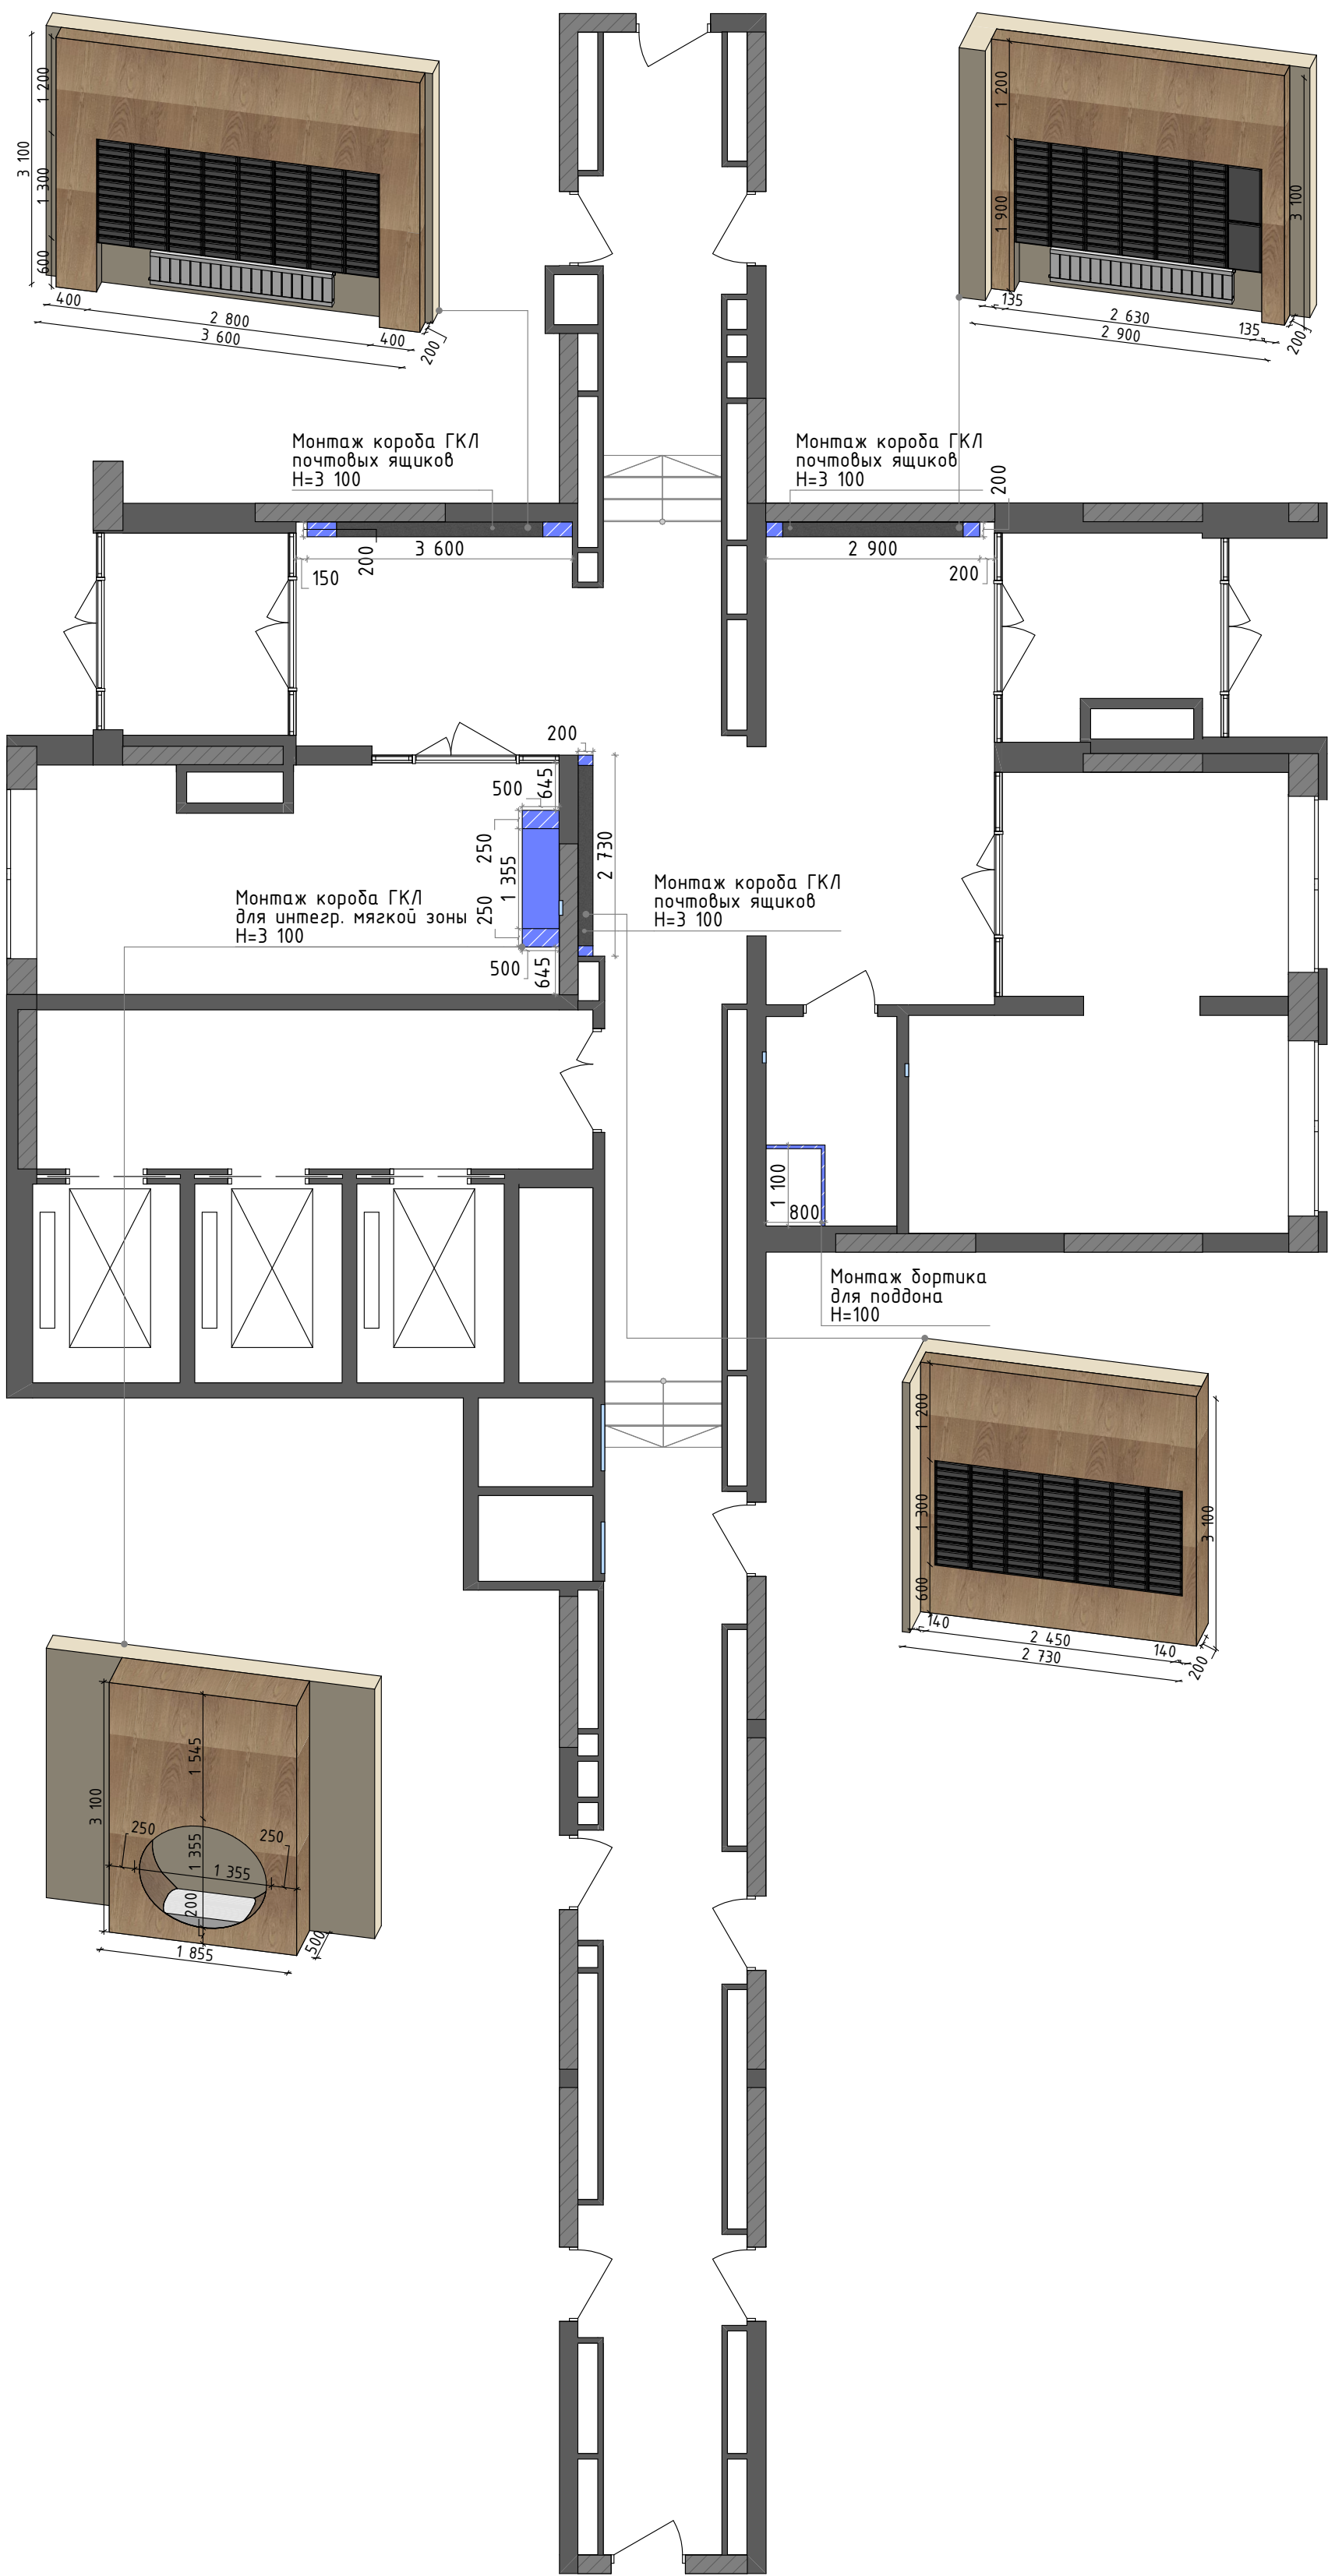


Условные обозначения:

- Стены существующие
- Возводимые элементы - ГКЛ

Примечания:

- Все размеры указаны в миллиметрах и округляются для удобства проведения строительных работ.
- Размеры уточнять по месту.
- Высота помещений 3100мм от черного пола до черного потолка, если не указано иного.

						23-08-05-1.4-АИ			
						Жилая застройка в квартале улиц Блюхера-Раевского-Коммунальная-Студенческая в г.Екатеринбург. Блок 7			
Изм.	Кол.ул	Лист	№ док.	Подпись	Дата	Секция 1.4. 1 этаж	Стадия	Лист	Листов
Разработал				Кашкарова Е.А.	14.07.2025		Р	10	46
Проверил				Терентьева А.В.	14.07.2025	Монтажный план			
ГИП				Дурнев А.В.	14.07.2025				
Н.контроль				Терентьева А.В.	14.07.2025				

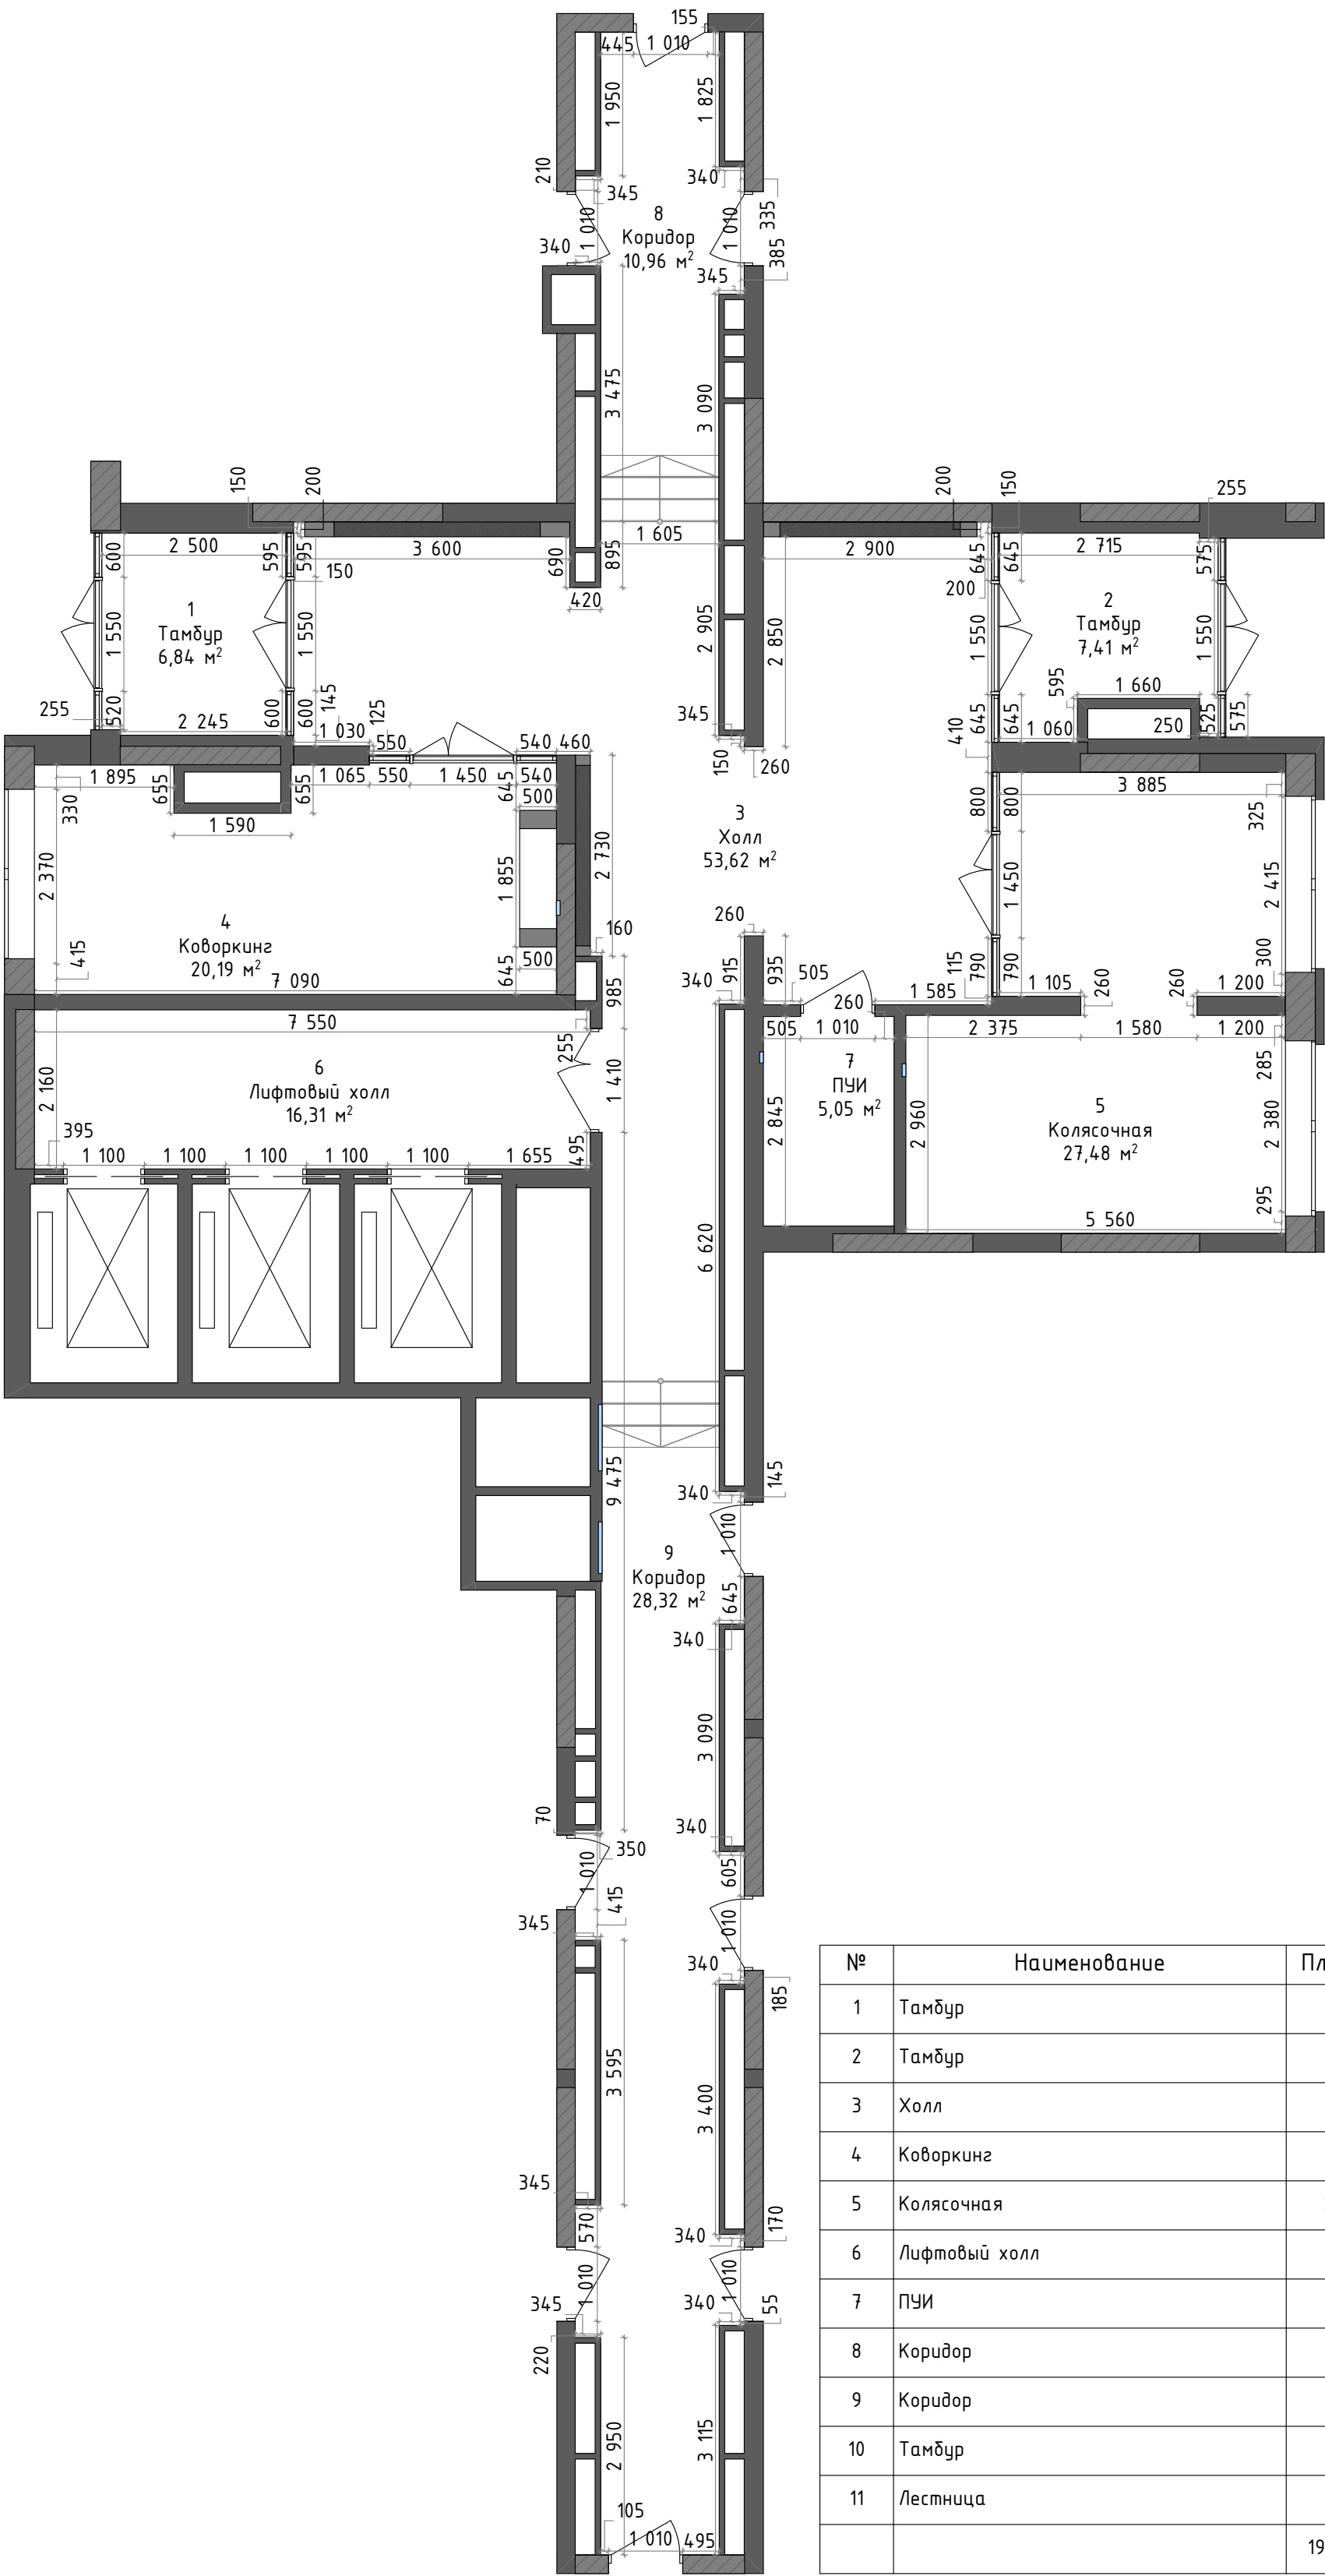

№	Наименование	Площадь
1	Тамбур	6,84
2	Тамбур	7,41
3	Холл	53,62
4	Коворкинг	20,19
5	Колясочная	27,48
6	Лифтовый холл	16,31
7	ПУИ	5,05
8	Коридор	10,96
9	Коридор	28,32
10	Тамбур	7,44
11	Лестница	8,48
		192,10 м²

Условные обозначения:


Стены существующие

Примечания:

1. Все размеры указаны в миллиметрах и округляются для удобства проведения строительных работ.

2. Размеры уточнять по месту.

						23-08-05-1.4-АИ			
						Жилая застройка в квартале улиц Блюхера-Раевского-Коммунальщицкая-Студенческая в г.Екатеринбург. Блок 7			
Изм.	Кол.ул	Лист	№ док.	Подпись	Дата	Секция 1.4. 1 этаж	Стадия	Лист	Листов
Разработал				Кашкарова Е.А.	14.07.2025		Р	11	46
Проверил				Терентьева А.В.	14.07.2025				
ГИП				Дурнев А.В.	14.07.2025	План после перепланировки	 DEVISION Архитектура и дизайн		
Н.контроль				Терентьева А.В.	14.07.2025				

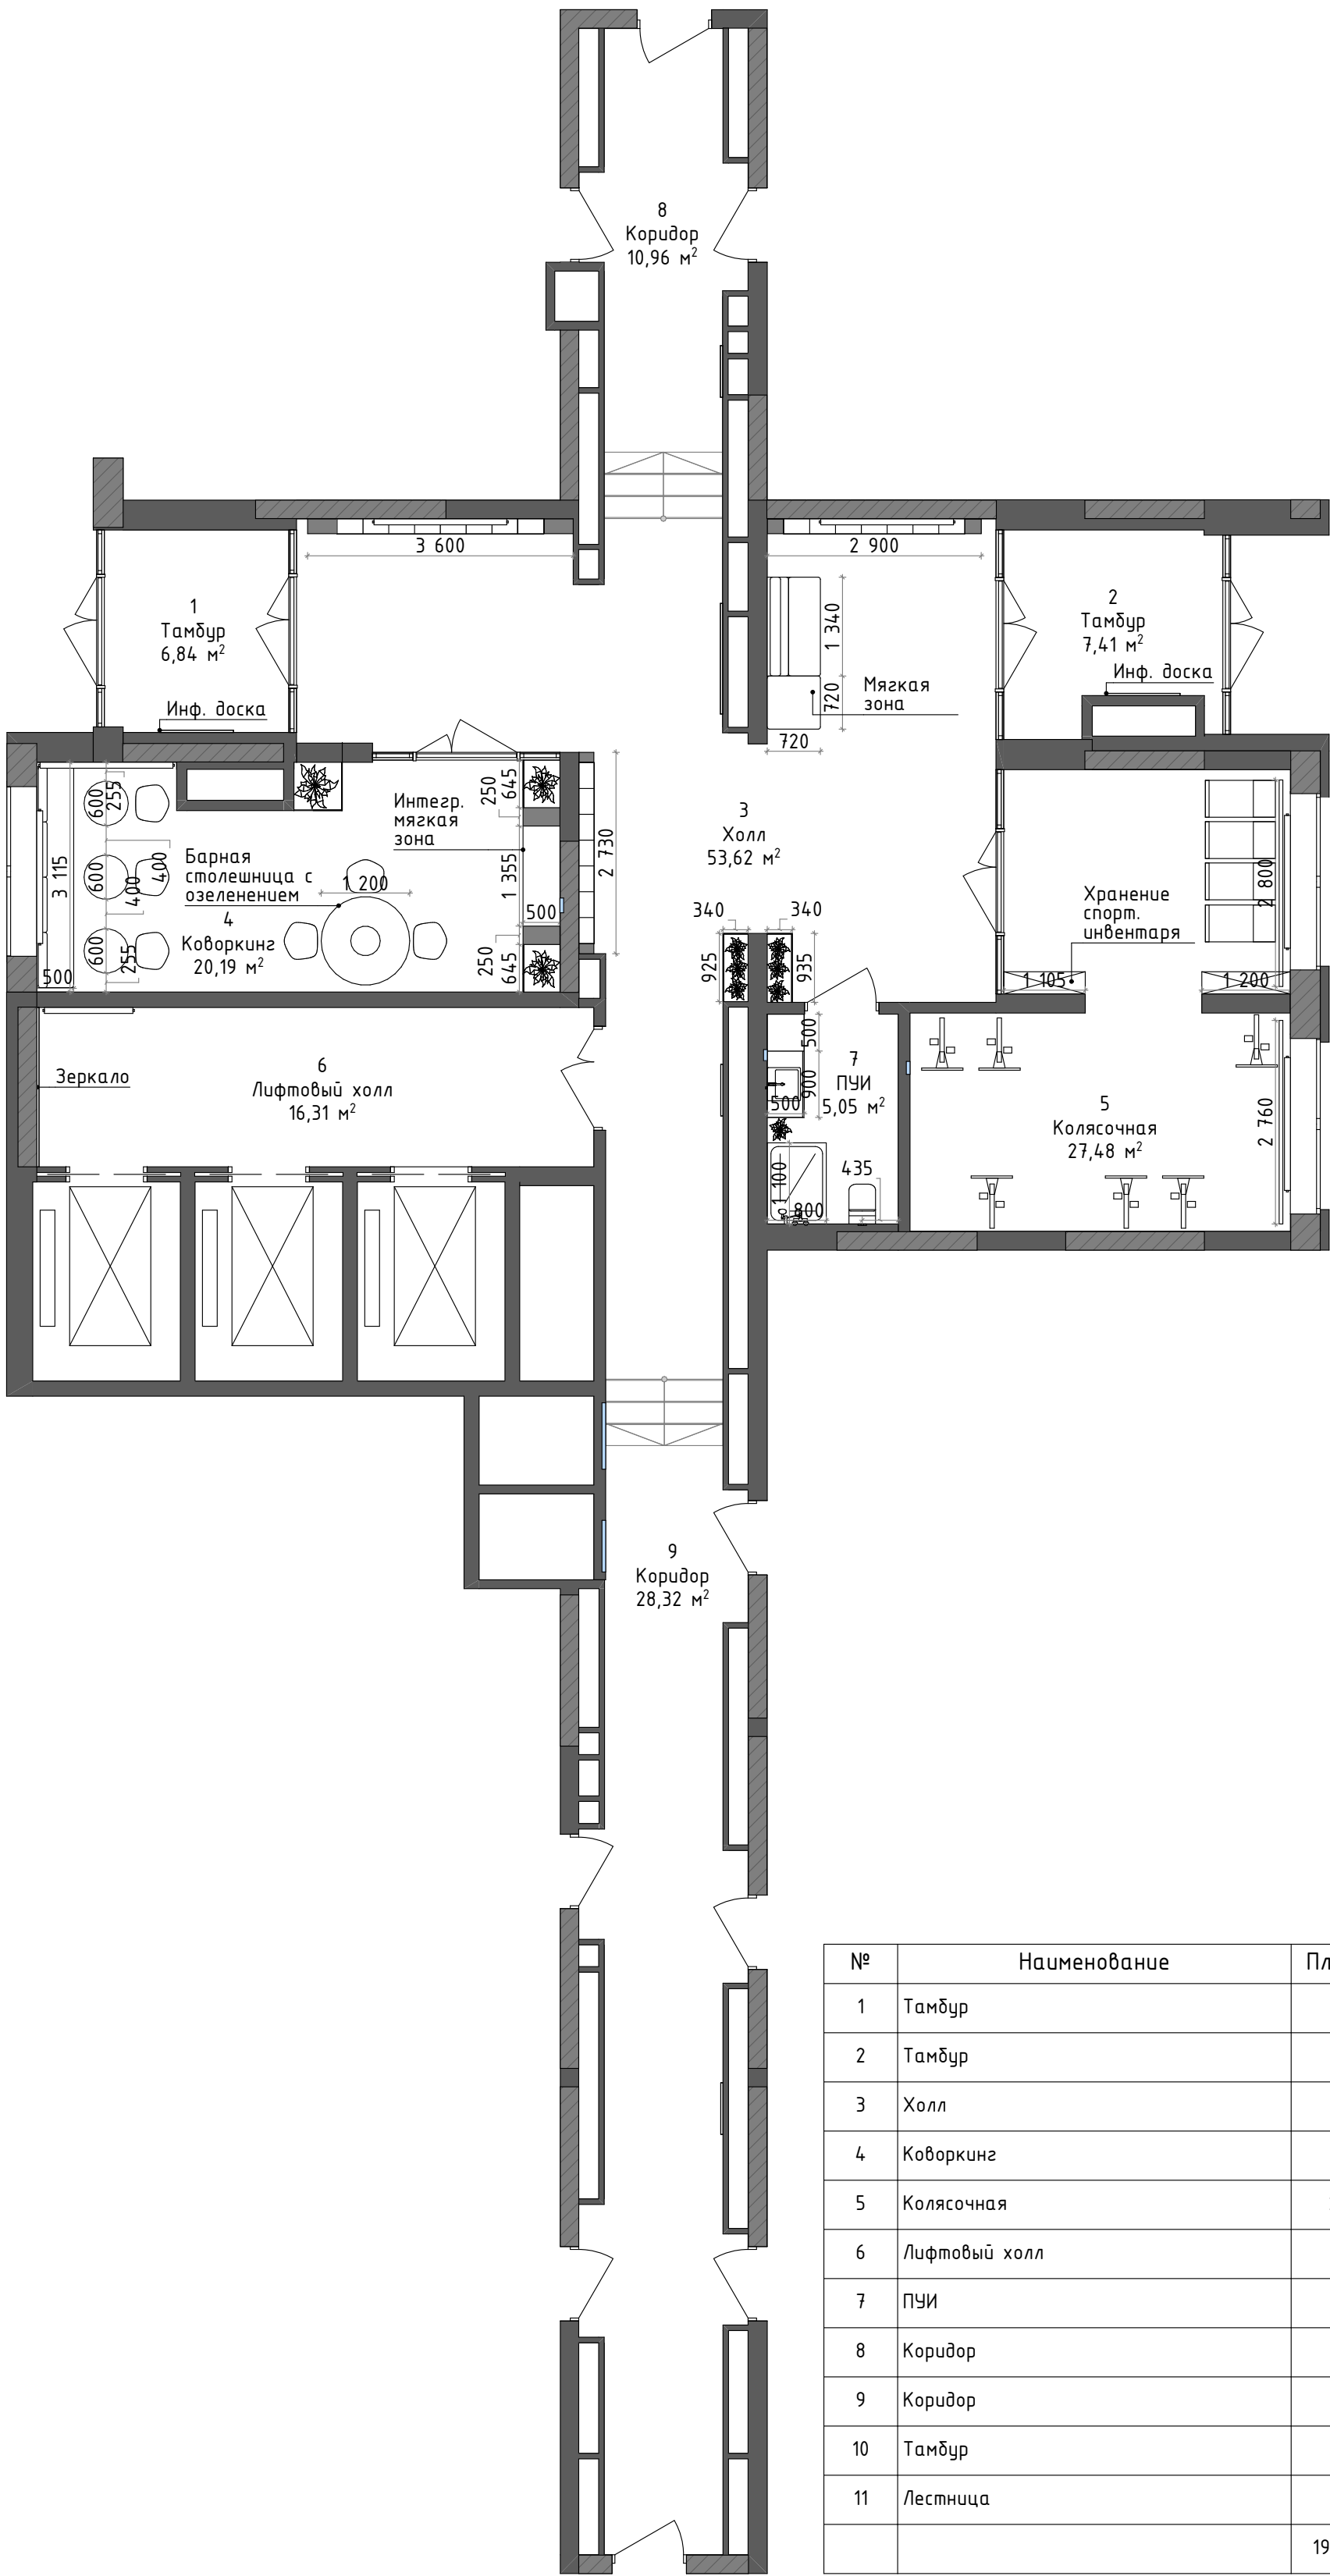


Условные обозначения:

■ Стены существующие

Примечания:

1. Все размеры являются проектными. Перед заказом встраиваемой мебели или иного оборудования требуется предварительный замер и согласование исполнителя.

						23-08-05-1.4-АИ			
						Жилая застройка в квартале улиц Блюхера-Раевского-Коммунальщицкая-Студенческая в г.Екатеринбург. Блок 7			
Изм.	Кол.ул	Лист № док.	Подпись	Дата	Секция 1.4. 1 этаж	Стадия	Лист	Листов	
Разработал		Кашкарова Е.А.		14.07.2025		Р	12	46	
Проверил		Терентьева А.В.		14.07.2025	Планировочное решение				
ГИП		Дурнев А.В.		14.07.2025					
Н.контроль		Терентьева А.В.		14.07.2025					

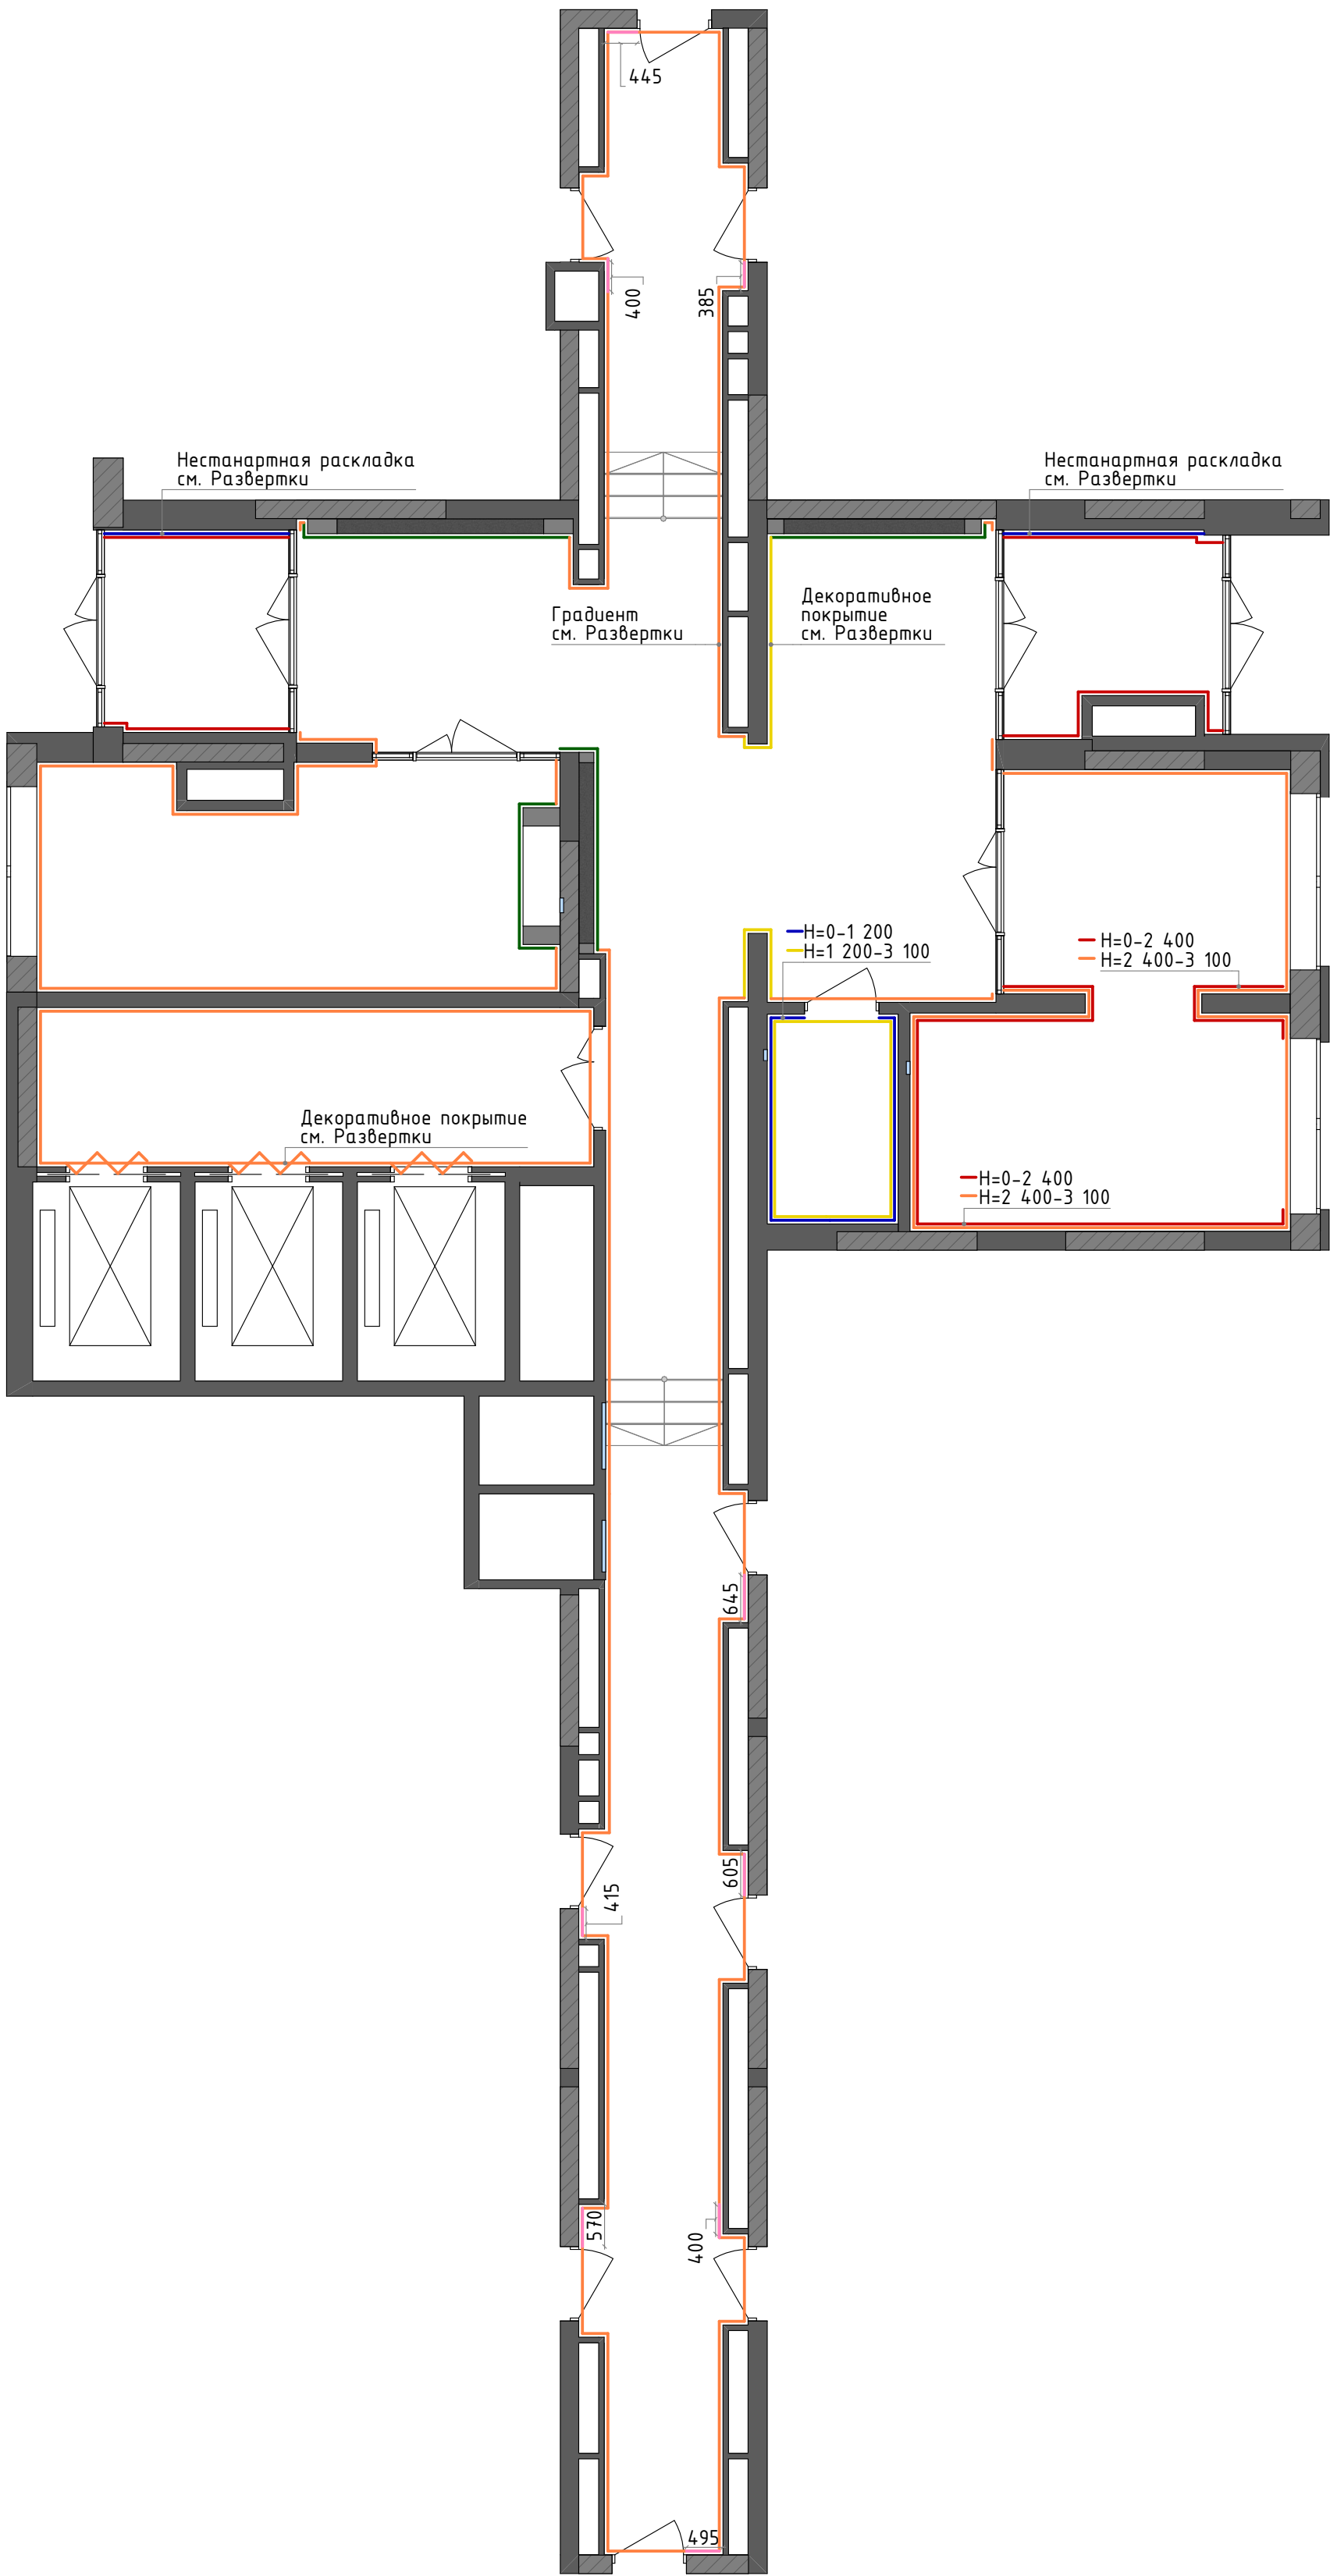

Условные обозначения:

- Стены существующие
- Керамогранит Уральский гранит UF033 Кирпичный 1 200x600мм
- Штукатурка бежевая
- Штукатурка терракотовая
- Керамогранит Meissen Keramik Frame коричневый ректификат 600x1 200мм A17539
- Керамогранит Siena sand песочный структурный 597x1 197мм
- Покраска теракотовая

Примечания:

- Все размеры указаны в миллиметрах и округляются для удобства проведения строительных работ.
- Размеры уточнять по месту.
- Высотные отметки указаны от чистового пола.
- Высота отделки 0-3 100мм от УЧП, если не указано иное.
- Лист смотреть совместно с развертками, визуализациями и ведомостью отделки.
- Внешние углы выполнить с подрезкой керамогранита под 45 градусов.
- Краска наносится в 2 слоя. Перед покраской выполнить выкрасы.
- Оконные и дверные проемы – покраска в тон стен.
- Предусмотреть устройство скрытых ревизионных лючков.

						23-08-05-1.4-АИ			
						Жилая застройка в квартале улиц Блюхера-Раевского-Коммунальная-Студенческая в г.Екатеринбург. Блок 7			
Изм.	Кол.ул	Лист	№ док.	Подпись	Дата	Секция 1.4. 1 этаж	Стадия	Лист	Листов
Разработал	Кашкарова Е.А.				14.07.2025		Р	13	46
Проверил	Терентьева А.В.				14.07.2025				
ГИП	Дурнев А.В.				14.07.2025	План отделки стен			
Н.контроль	Терентьева А.В.				14.07.2025				




Условные обозначения:

- Стены существующие
- Керамогранит Siena sand песочный структурный 597x1197мм
- Грязезащита Брайт Проф Текстиль+резина
- Плинтус из керамогранита интегрированный h=90мм
- Начало раскладки
- Марка покрытия

Примечания:

- Все размеры указаны в миллиметрах и округляются для удобства проведения строительных работ.
- Размеры уточнять по месту.
- Межплиточный шов принять 2мм с затиркой в тон плитки.
- Расход материалов указан без учета запаса.
- Внешние углы выполнить с подрезкой керамогранита под 45 градусов.
- Укладку каждого типа материала во всех помещениях производить по технической документации производителя.
- Стыки разных типов напольных покрытий должны производиться по центру дверного полотна.

23-08-05-1.4-АИ					
Жилая застройка в квартале улиц Блюхера-Раевского-Коммунальщицкая-Студенческая в г.Екатеринбург. Блок 7					
Изм.	Кол.ул	Лист	№ док.	Подпись	Дата
Разработал	Кашкарова Е.А.				14.07.2025
Проверил	Терентьева А.В.				14.07.2025
Секция 1.4. 1 этаж				Стадия	Лист
				Р	14
				Листов	46
ГИП	Дурнев А.В.			План напольных покрытий	
Н.контроль	Терентьева А.В.				
				Архитектура и дизайн	

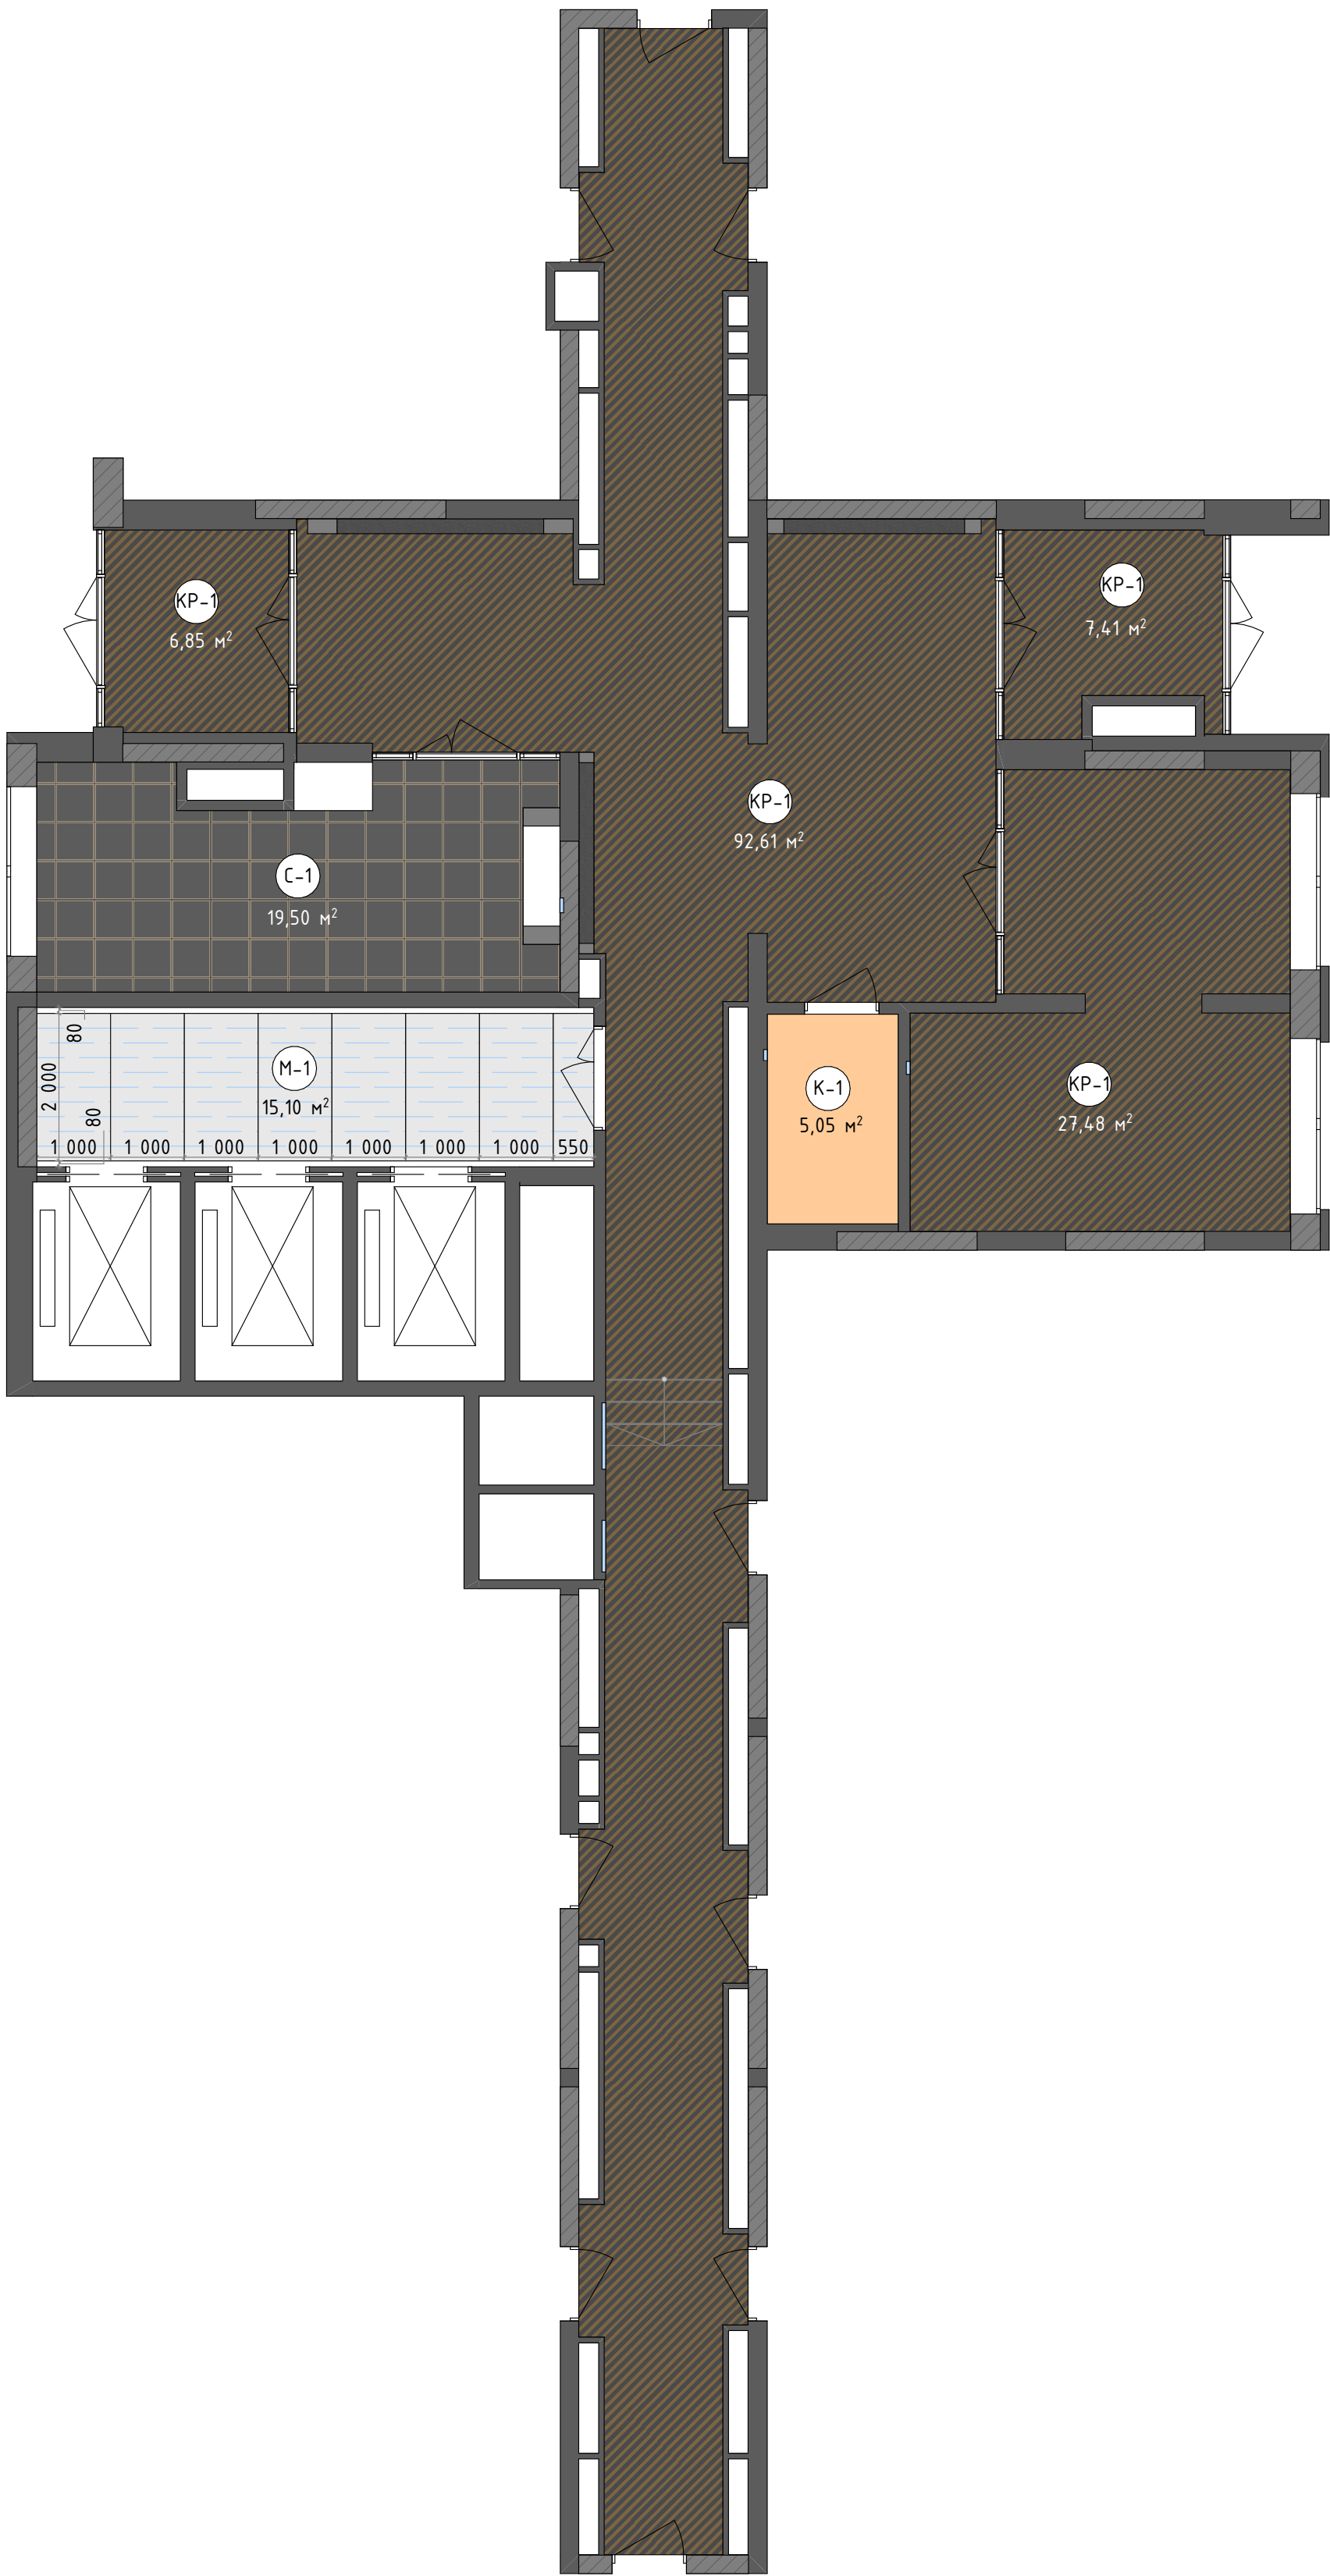


Условные обозначения:

- Стены существующие
- Покраска терракотовая
- Рейка кубообразная ALDOX 50x90мм
- Реечный потолок кубический
- AquaSteel R80, 8x1 000x2 000мм
- Марка покрытия

Примечания:

- Все размеры являются проектными. Перед заказом встраиваемой мебели или иного оборудования требуется предварительный замер и согласование исполнителя.
- Перед монтажом кубообразной рейки предусмотреть покраску чернового потолка и инженерных коммуникаций – RAL 000 20 00.

						23-08-05-1.4-АИ			
						Жилая застройка в квартале улиц Блюхера-Раевского-Коммунальщиц-Студенческая в г.Екатеринбург. Блок 7			
Изм.	Кол.ул	Лист	№ док.	Подпись	Дата	Секция 1.4. 1 этаж	Стадия	Лист	Листов
Разработал				Кашкарова Е.А.	14.07.2025		Р	15	46
Проверил				Терентьева А.В.	14.07.2025				
ГИП				Дурнев А.В.	14.07.2025	План потолков			
Н.контроль				Терентьева А.В.	14.07.2025				

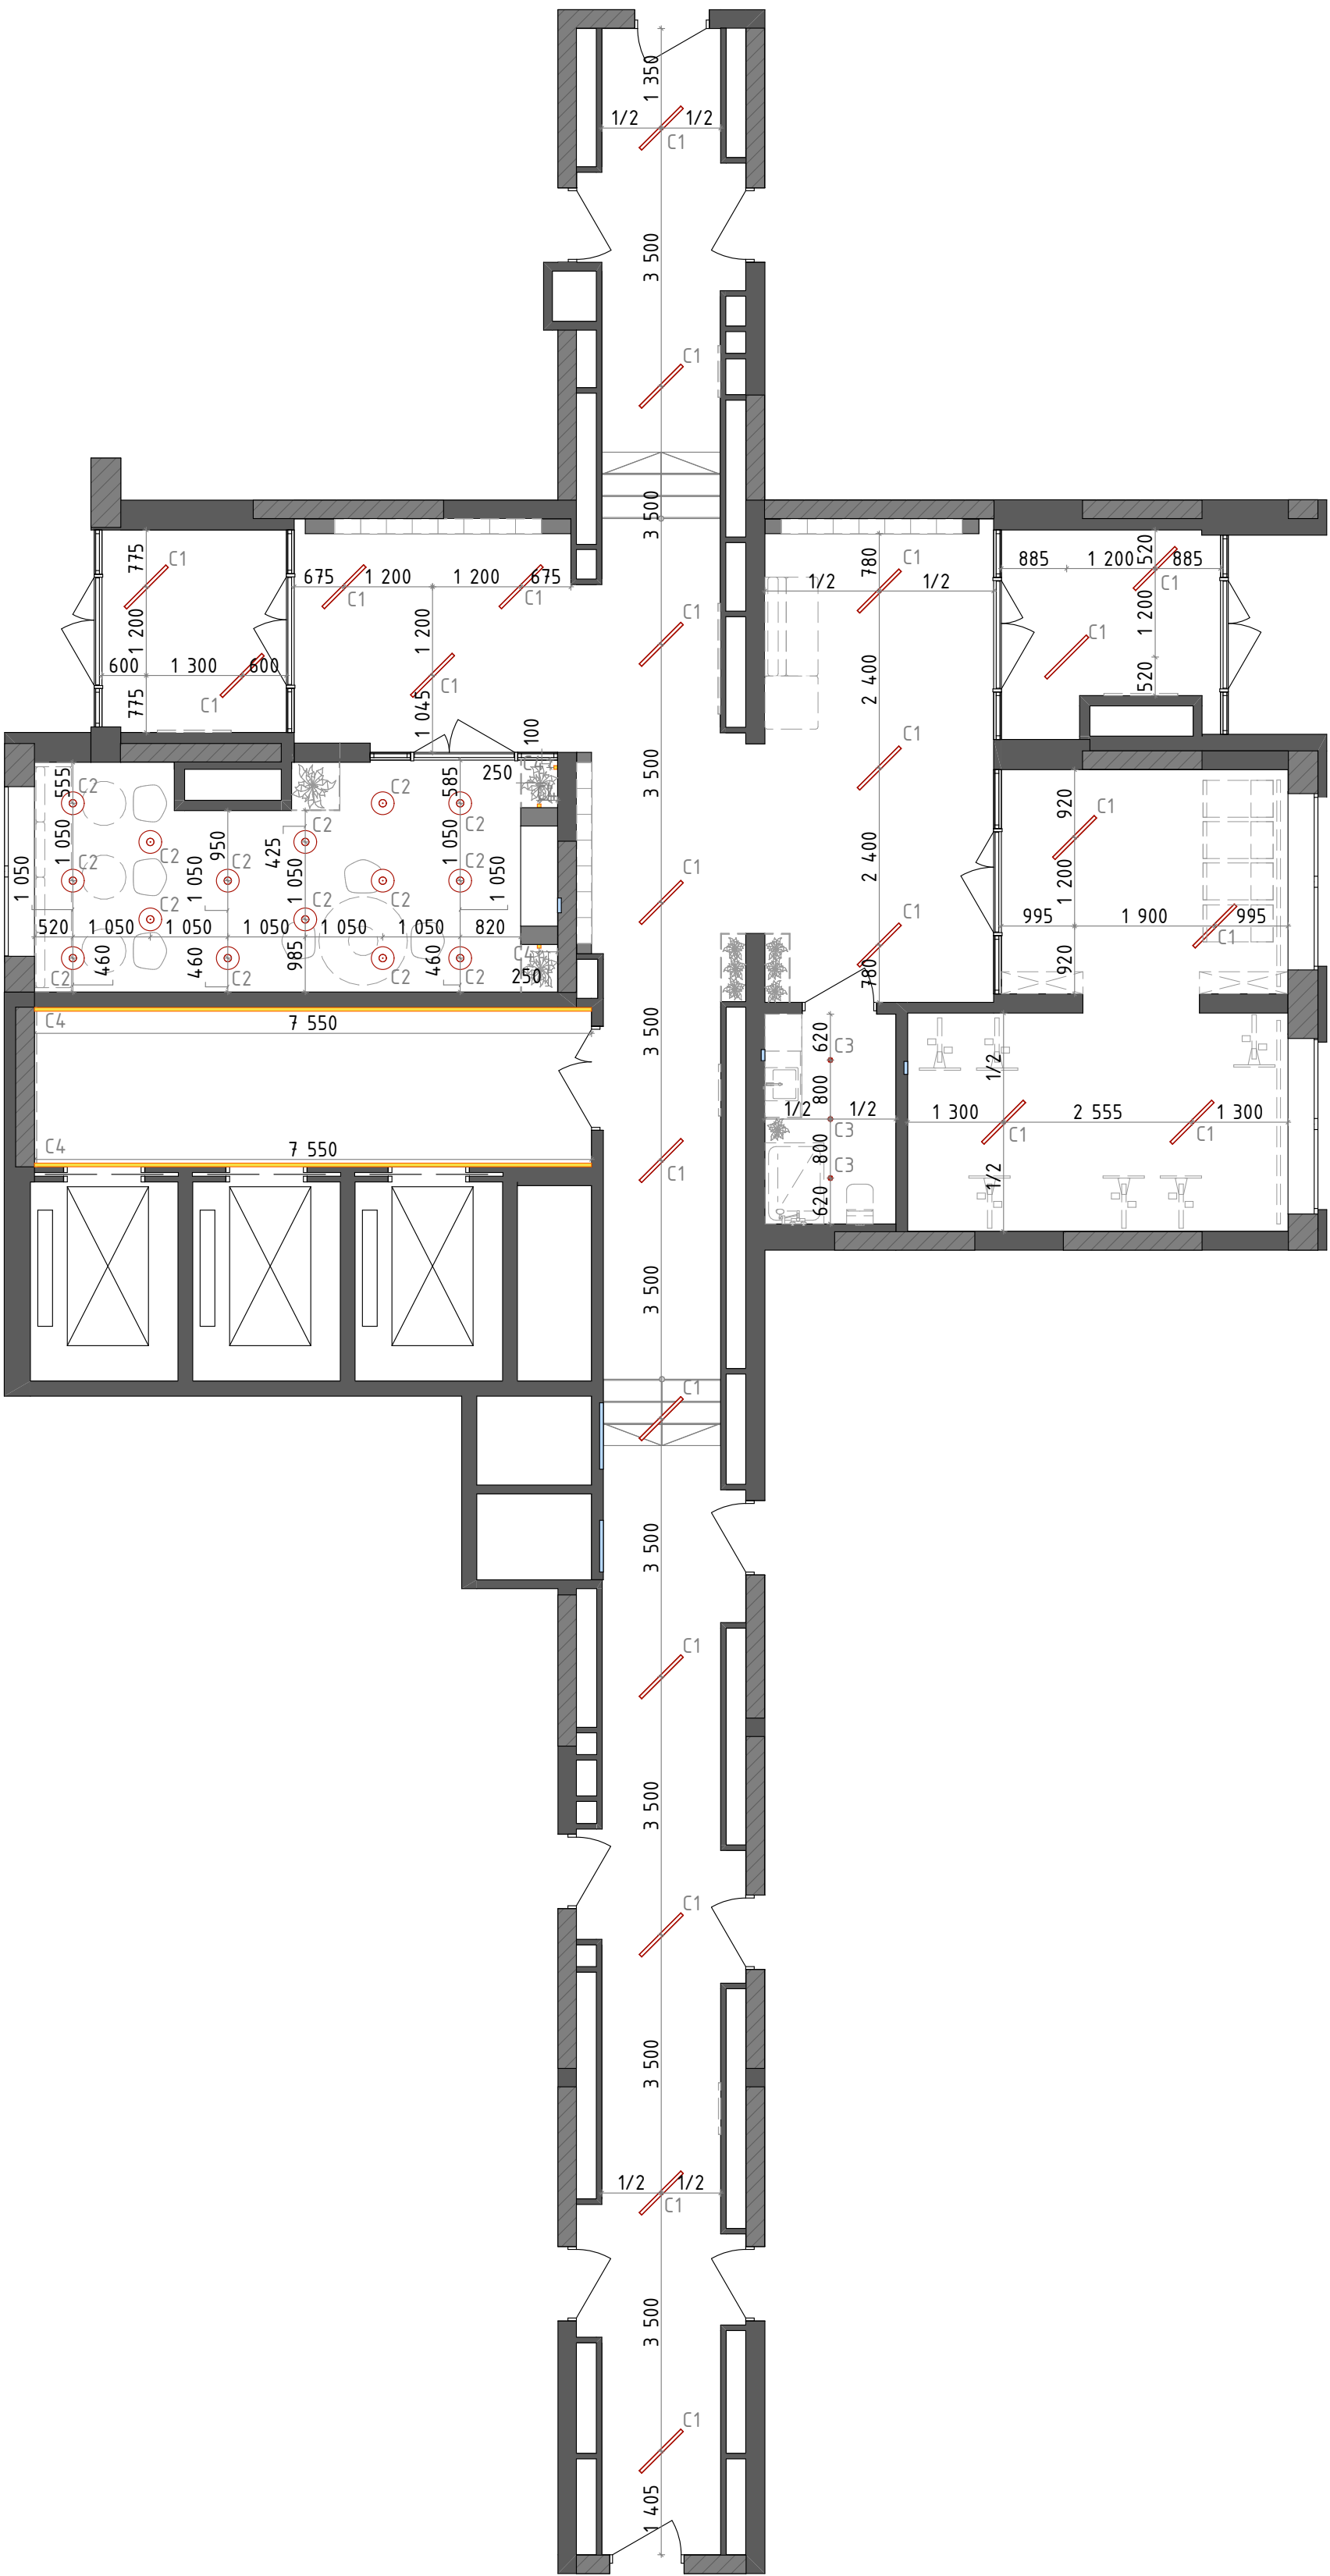


Условные обозначения:

- Стены существующие
- Осветительный прибор
- Светодиодная лента
- Марка осветительного прибора

Примечания:

- Все размеры указаны в миллиметрах и округляются для удобства проведения строительных работ.
- Размеры уточнять по месту.
- Все размеры даны от центра прибора.
- Ноп - высота опуска подвеса светильника от УЧП.
- Температуру всех осветительных приборов принять 4000К, если не указано иное (С2 - 3000К).
- Монтаж светильников осуществляется по технической документации к осветительным приборам.
- Монтаж светильников С1 осуществить под углом 45 градусов относительно геометрии помещения.
- Смотреть совместно с листами 10, 11 и 24.

						23-08-05-1.4-АИ			
						Жилая застройка в квартале улиц Блюхера-Раевского-Коммунальная-Студенческая в г.Екатеринбург. Блок 7			
Изм.	Кол.ул	Лист	№ док.	Подпись	Дата	Секция 1.4. 1 этаж	Стадия	Лист	Листов
Разработал	Кашкарова Е.А.				14.07.2025		Р	16	46
Проверил	Терентьева А.В.				14.07.2025				
ГИП	Дурнев А.В.				14.07.2025	План расположения и маркировки осветительных приборов			
Н.контроль	Терентьева А.В.				14.07.2025				

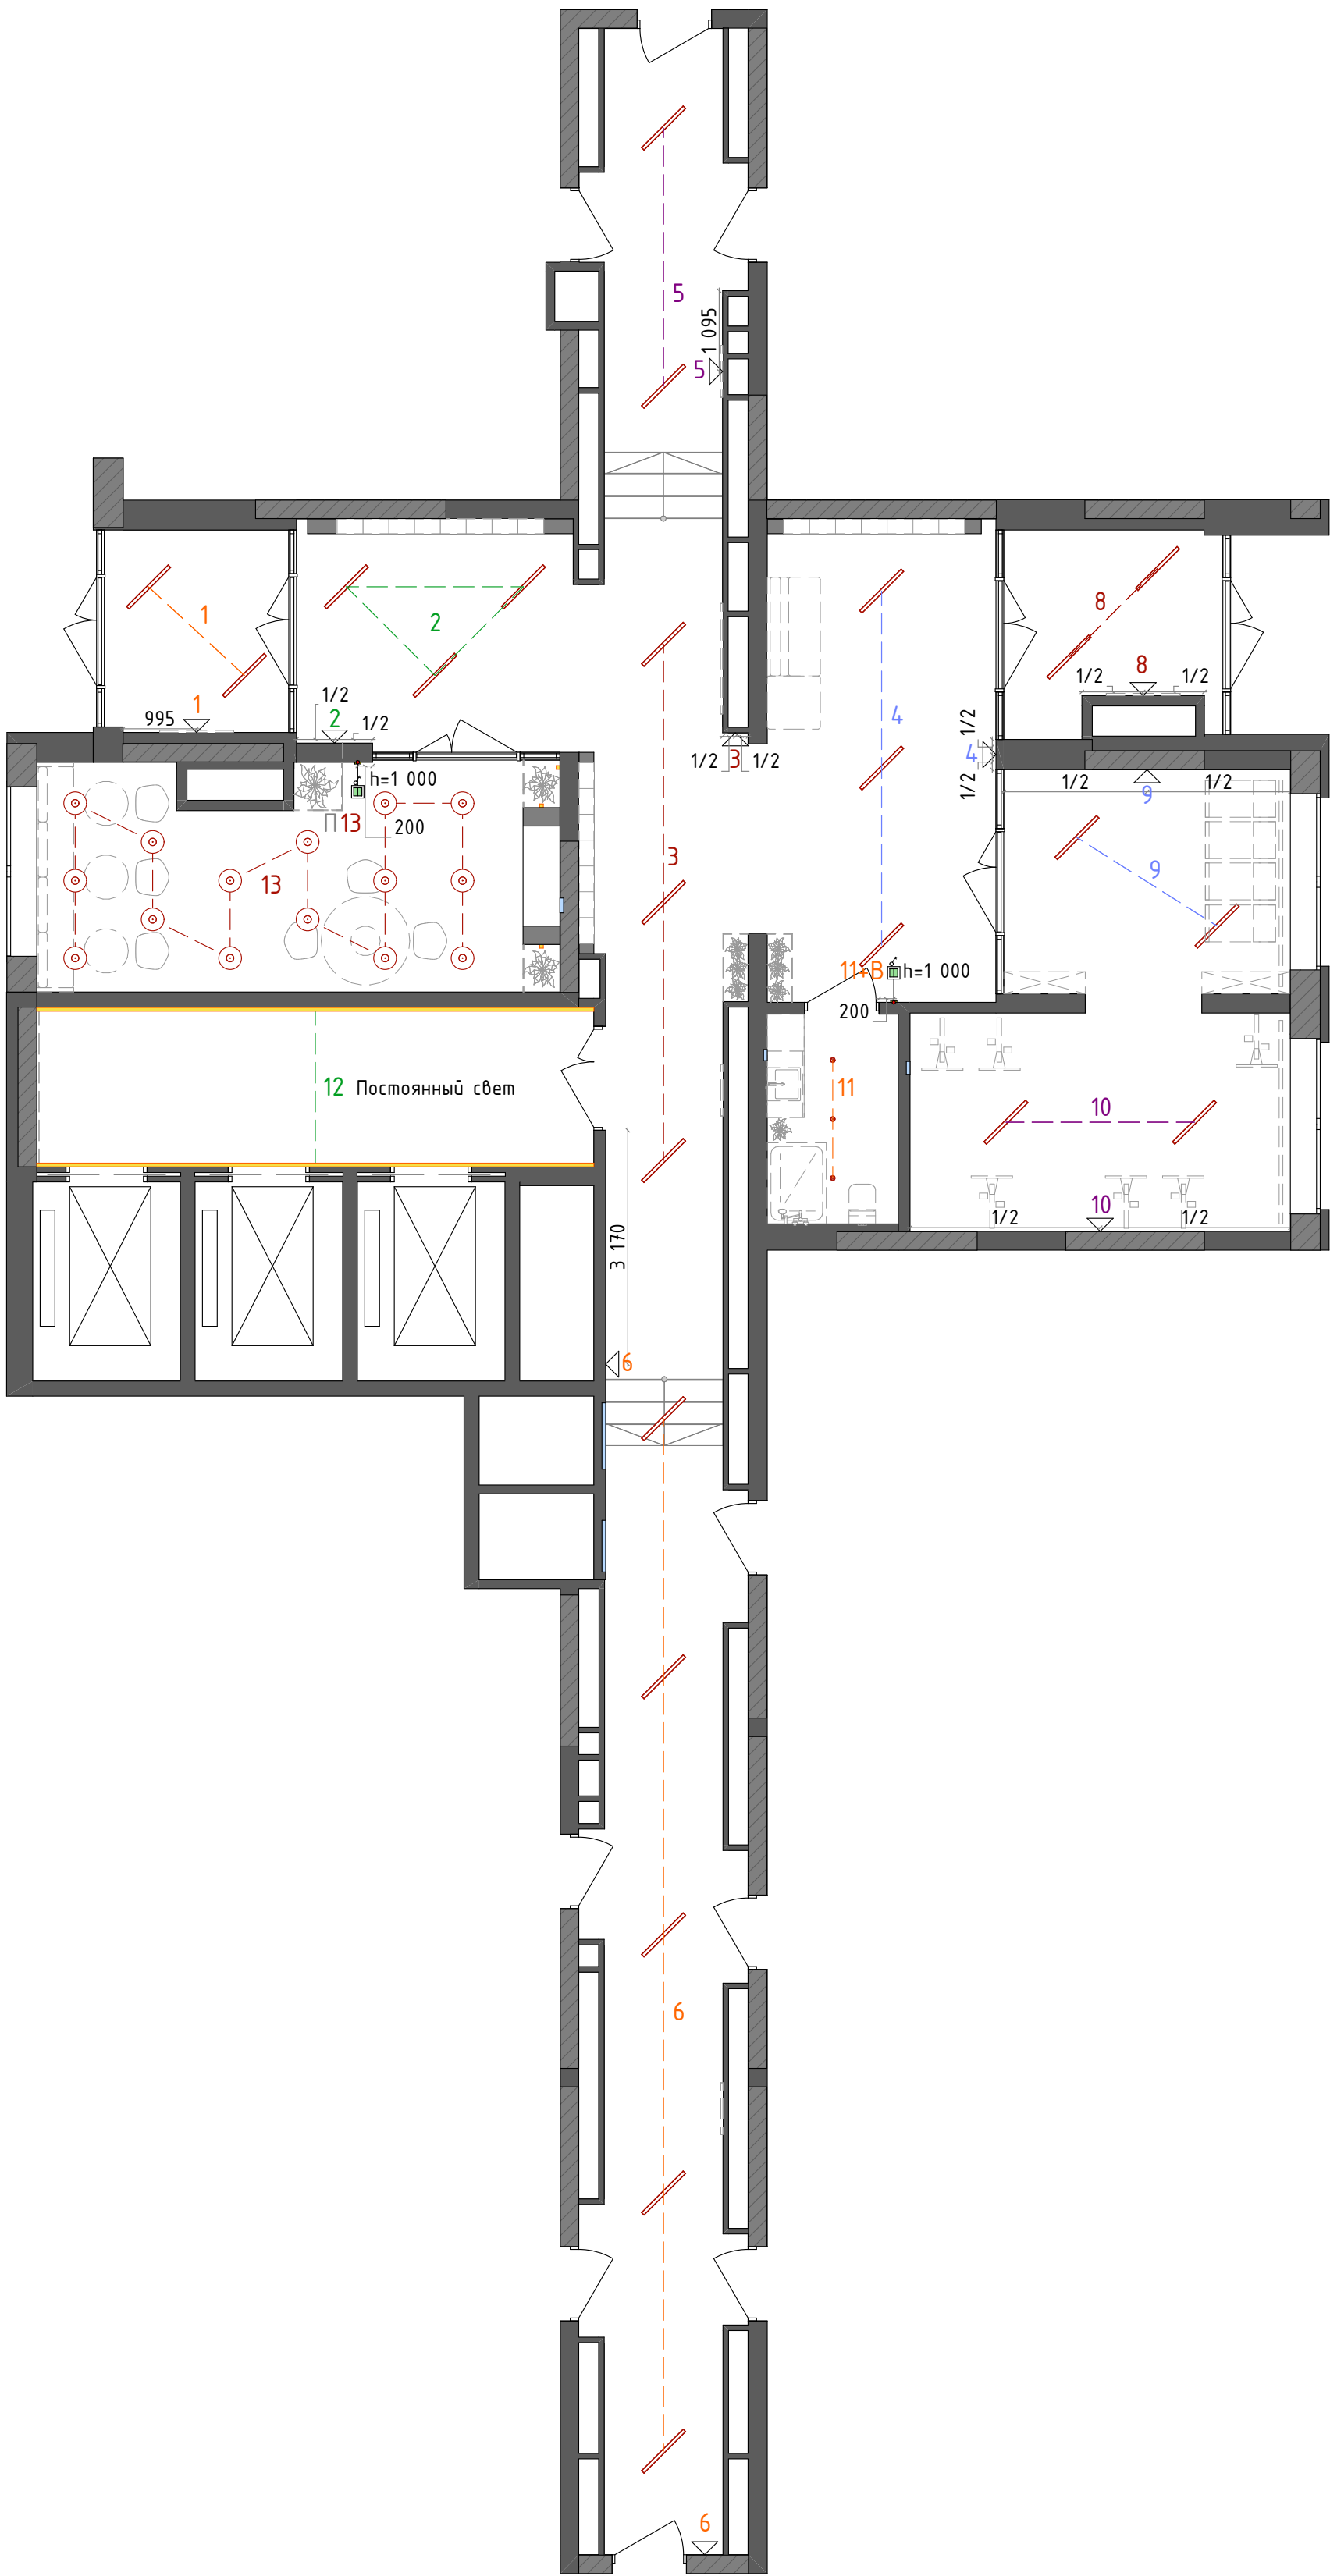


Условные обозначения:

- Стены существующие
- Выключатель 2-клавишный
- Датчики движения
- Линии связи

Примечания:

- Все размеры указаны в миллиметрах и округляются для удобства проведения строительных работ.
- Размеры уточнять по месту.
- Все размеры даны от центра прибора.
- Все выключатели расположены на высоте 1 000мм от чистового пола, если не указано иное.
- Смотреть совместно с листами 9, 11 и 24.

						23-08-05-1.4-АИ			
						Жилая застройка в квартале улиц Блюхера-Раевского-Коммунальная-Студенческая в г.Екатеринбург. Блок 7			
Изм.	Кол.ул	Лист	№ док.	Подпись	Дата	Секция 1.4. 1 этаж	Стадия	Лист	Листов
Разработал	Кашкарова Е.А.				14.07.2025		Р	17	46
Проверил	Терентьева А.В.				14.07.2025				
ГИП	Дурнев А.В.				14.07.2025	План управления освещением			
Н.контроль	Терентьева А.В.				14.07.2025				
							DEVISION Архитектура и дизайн		

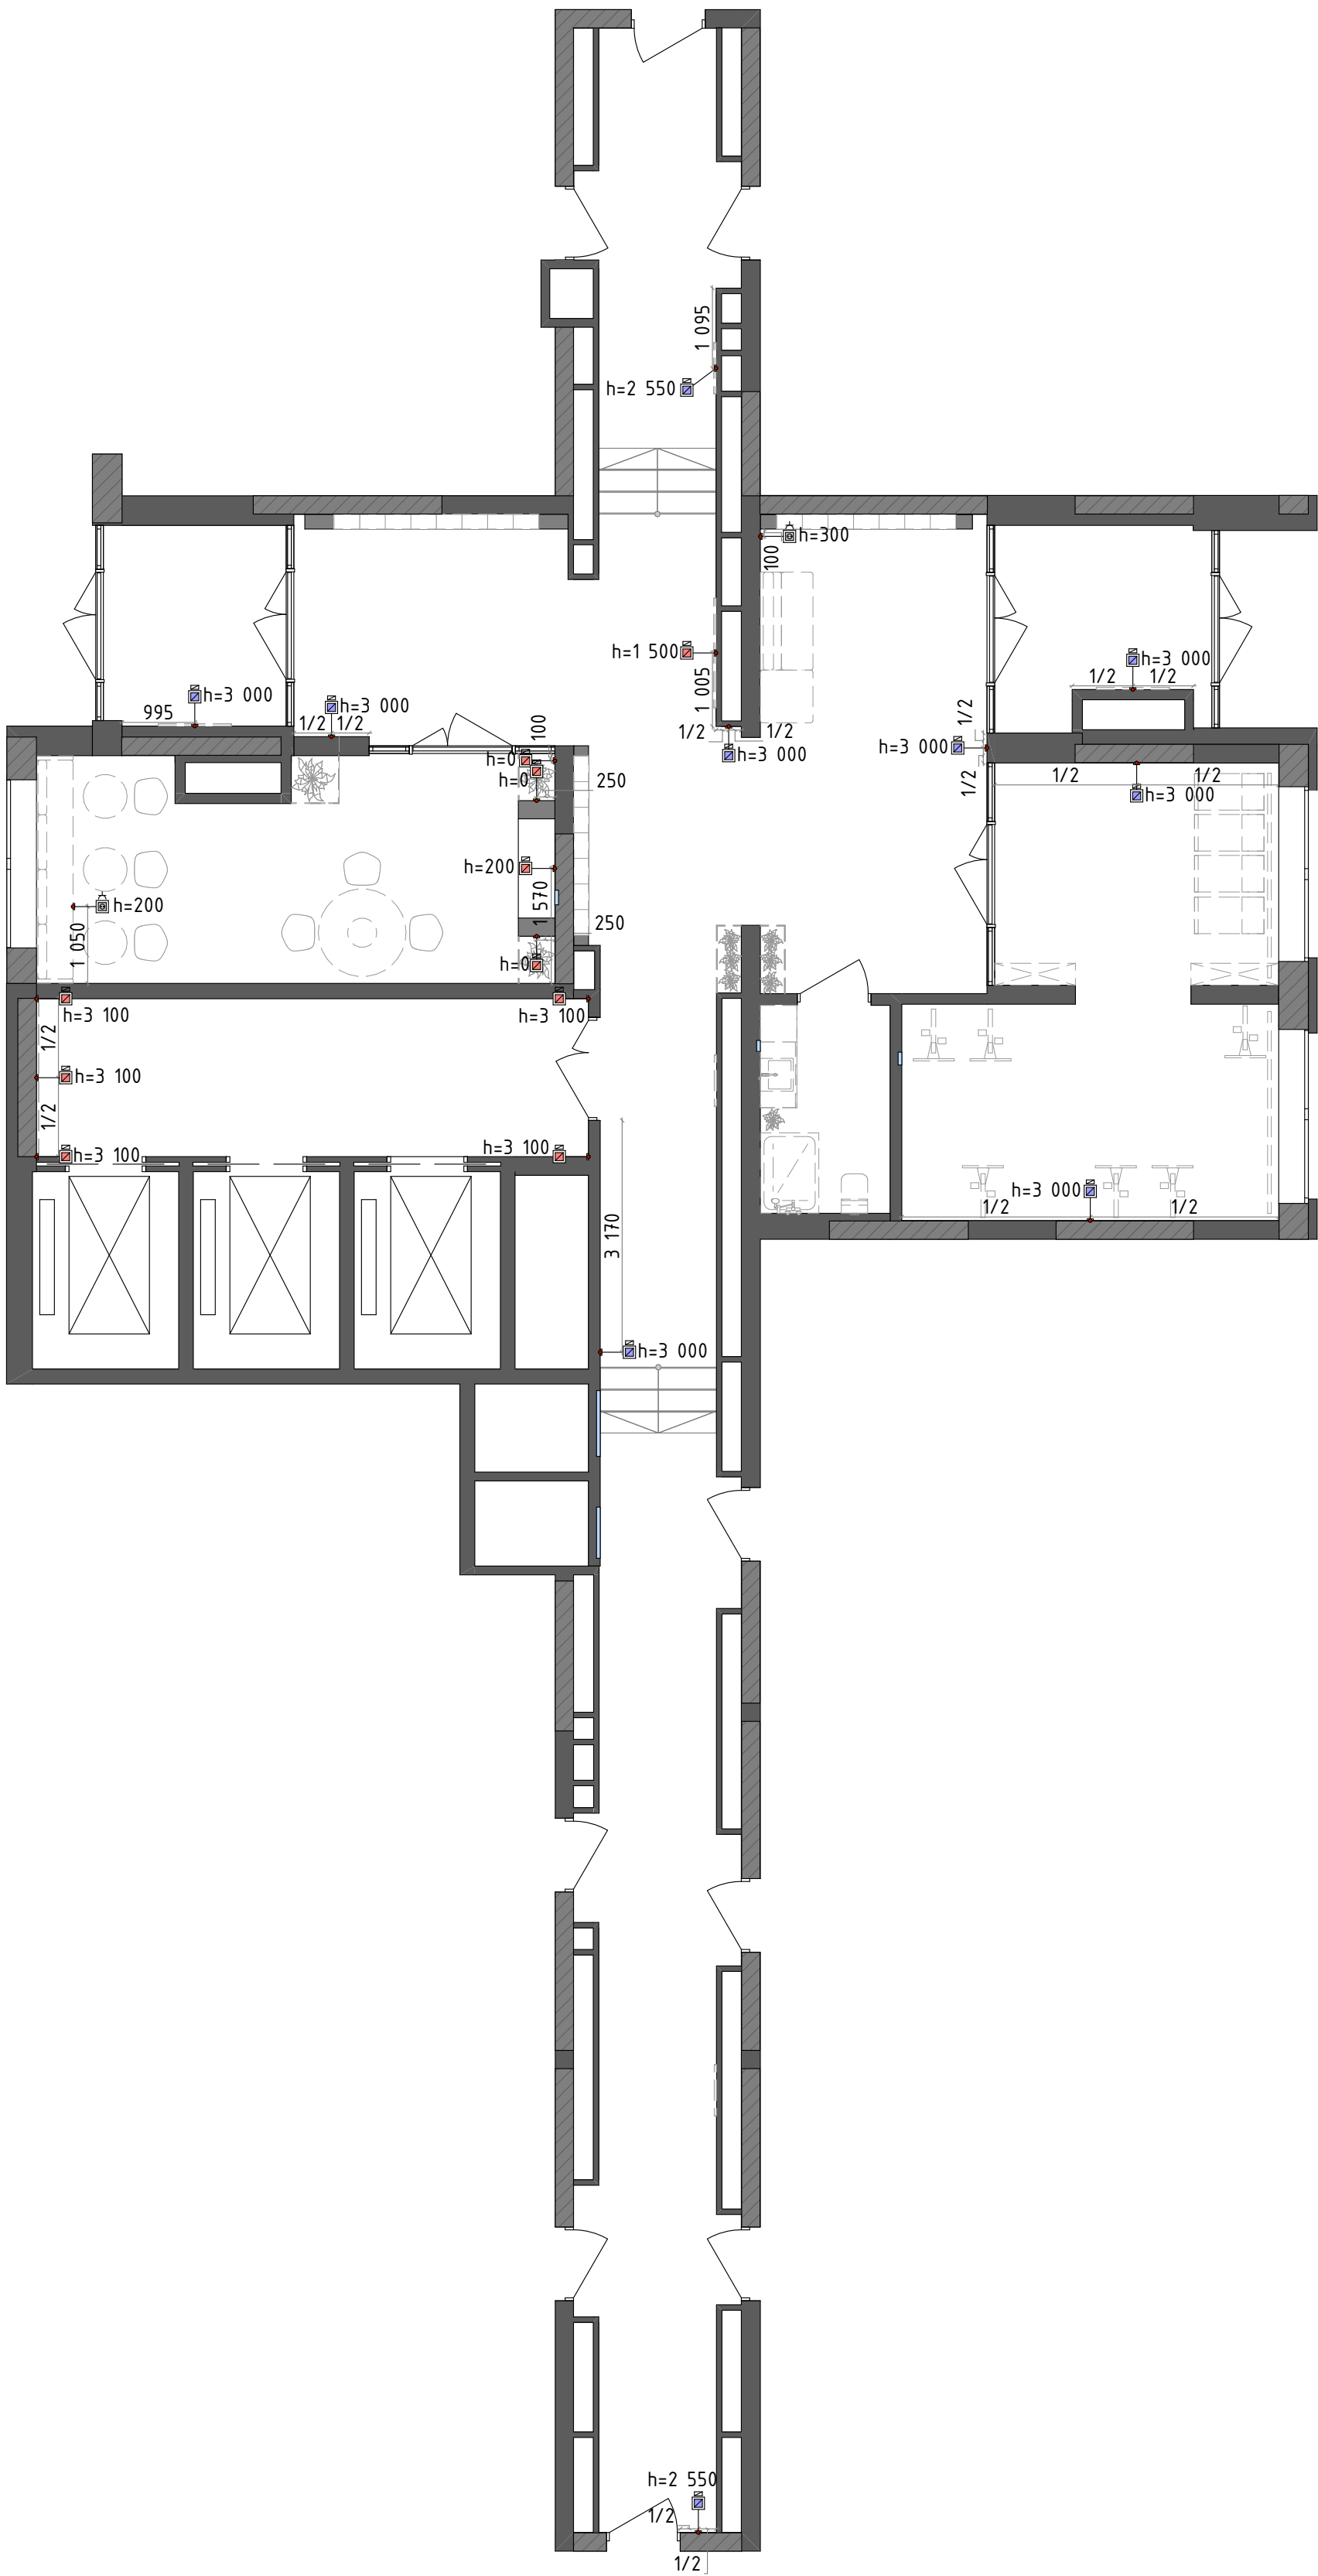


Условные обозначения:

- Стены существующие
- Розетка 220V (в подрозетнике и рамке)
- Вывод без подрозетника и рамки
- Вывод для датчика движения

Примечания:

- Все размеры указаны в миллиметрах и округляются для удобства проведения строительных работ.
- Размеры уточнять по месту.
- Высотные отметки указаны от чистового пола.
- Размеры указаны от центра вывода.
- Предусмотреть запас кабеля для корректировки расположения вывода по месту.
- Предусмотреть электрические выводы для подсветки.
- Смотреть совместно с листами 9, 10 и 24.

						23-08-05-1.4-АИ			
						Жилая застройка в квартале улиц Блюхера-Раевского-Коммунальная-Студенческая в г.Екатеринбург. Блок 7			
Изм.	Кол.ул	Лист	№ док.	Подпись	Дата	Секция 1.4. 1 этаж	Стадия	Лист	Листов
Разработал		Кашкарова Е.А.			14.07.2025		Р	18	46
Проверил		Терентьева А.В.			14.07.2025				
						План расположения розеток и электрических выводов	 DEVISION Архитектура и Дизайн		
ГИП		Дурнев А.В.			14.07.2025				
Н.контроль		Терентьева А.В.			14.07.2025				

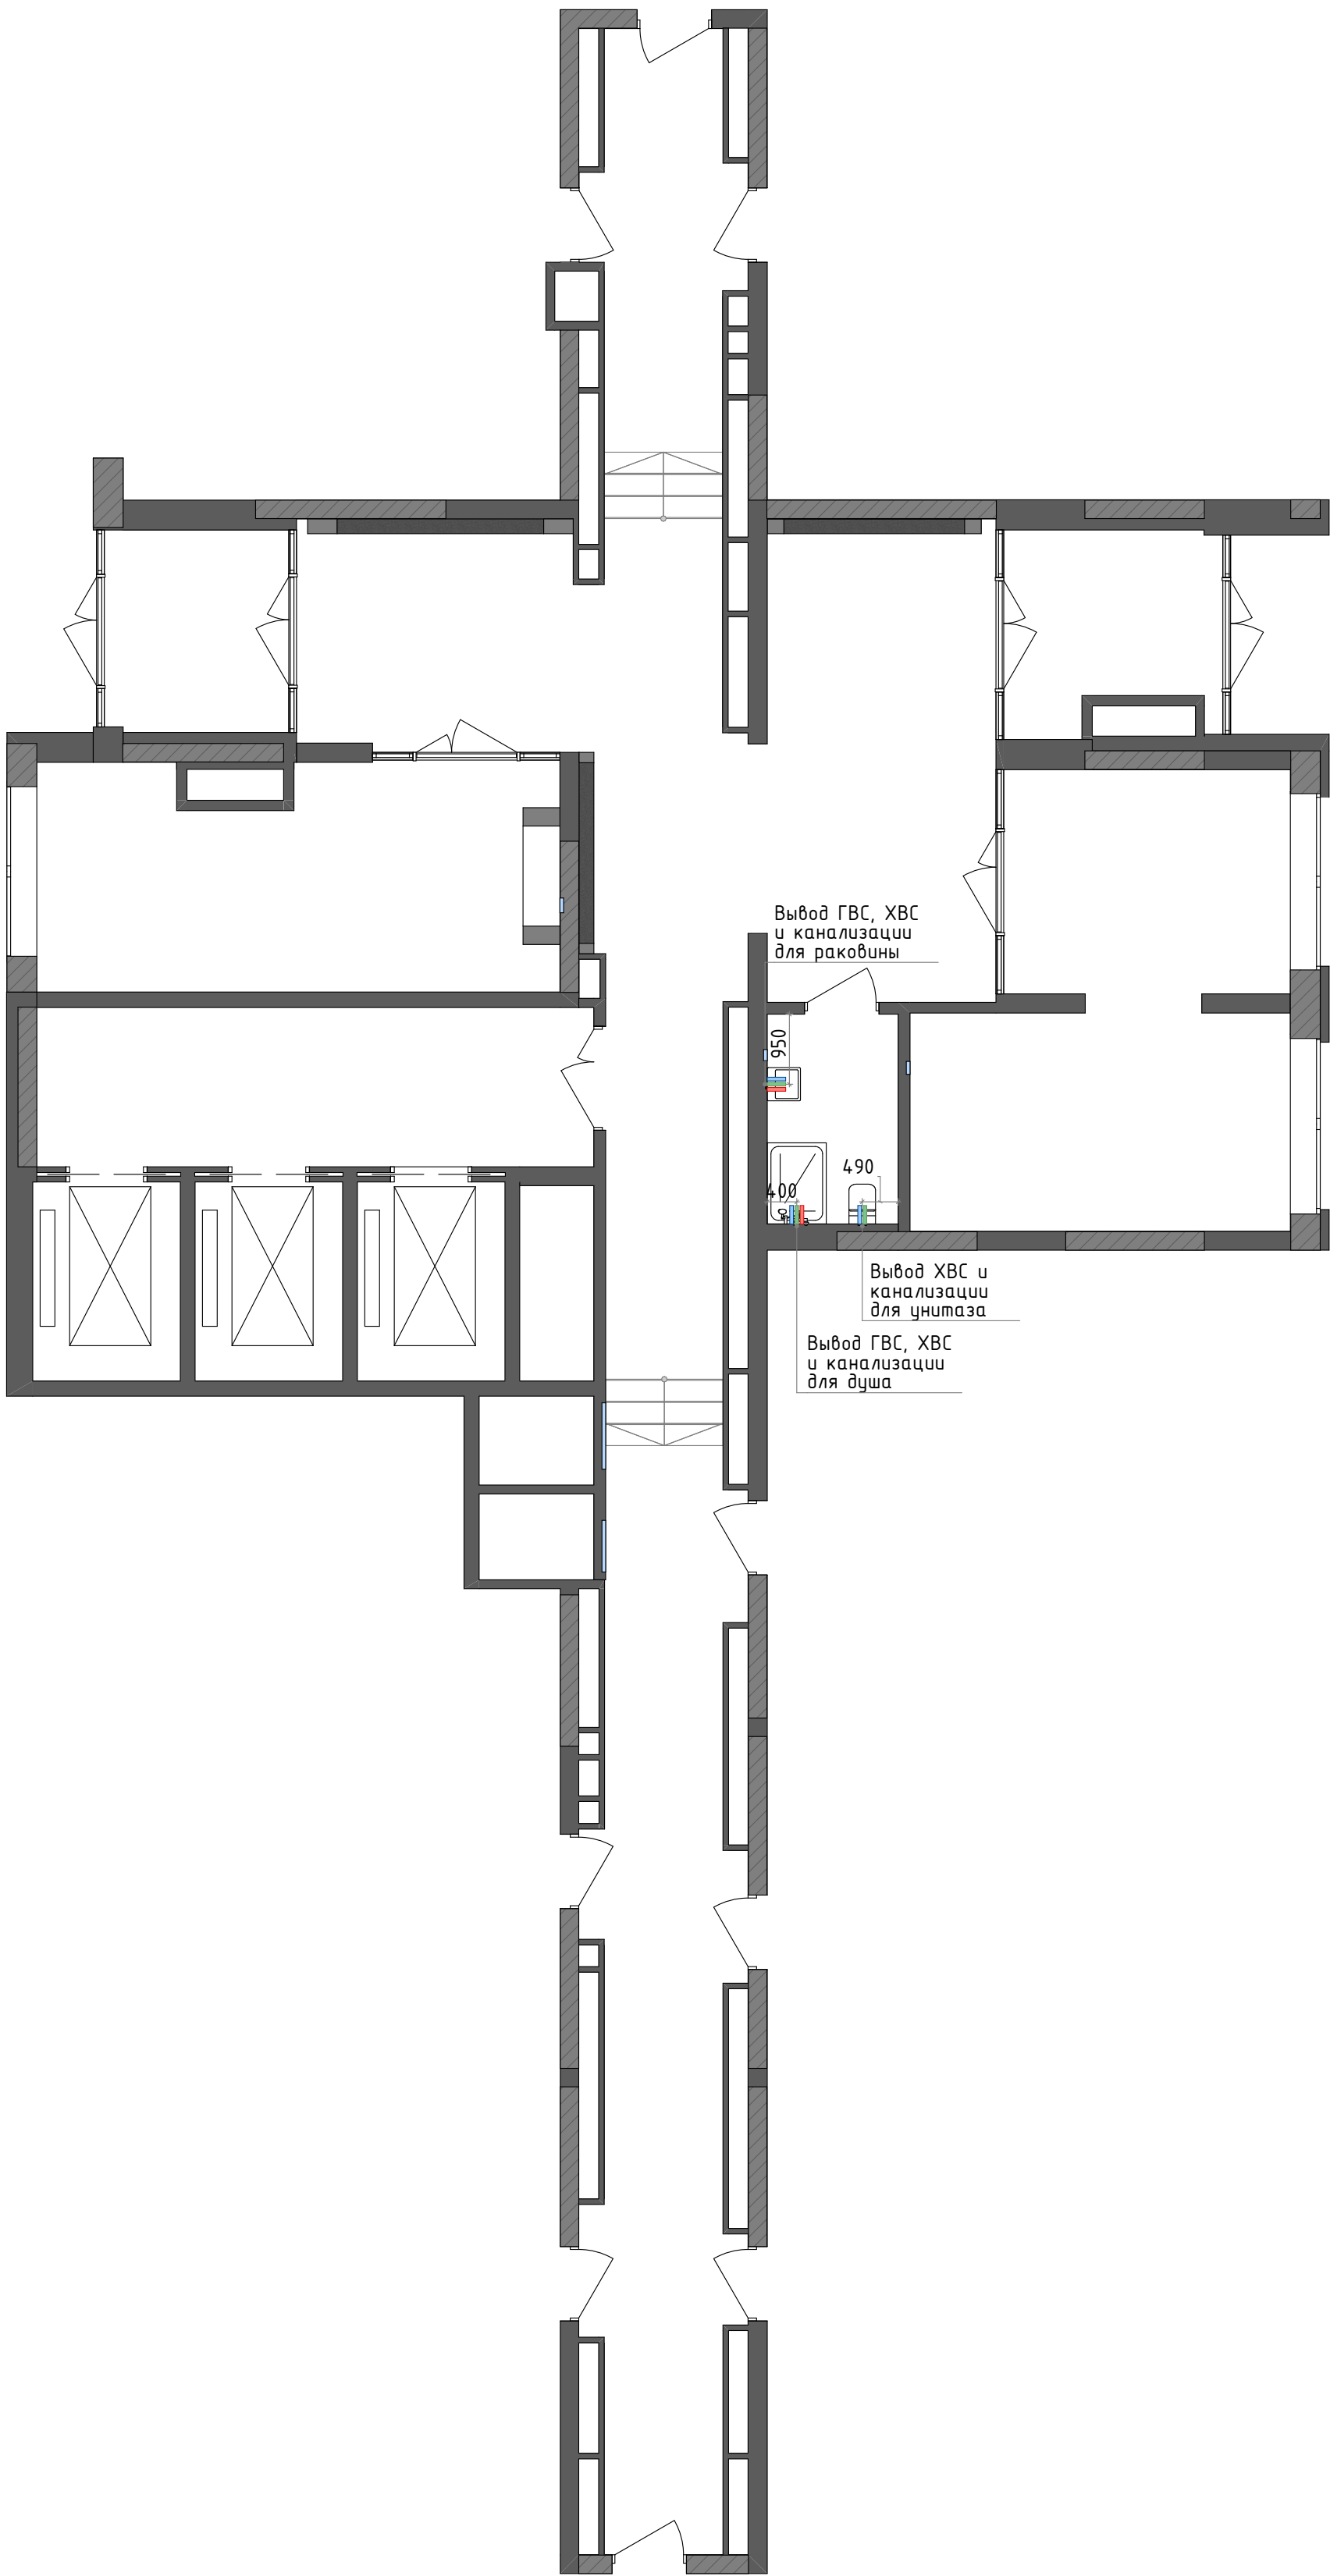


Условные обозначения:

- Стены существующие
- Выход горячей воды
- Выход холодной воды
- Выход канализации

Примечания:

1. Все размеры указаны в миллиметрах и округляются для удобства проведения строительных работ.
2. Размеры уточнять по месту.
3. Размеры указаны до центра выводов.
4. Предусмотреть установку люка скрытого монтажа для доступа к коммуникациям.
5. Монтаж сантехнического оборудования и высота выводов осуществляется по технической документации к выбранному сантехническому устройству.
6. Горизонтальная прокладка канализации предусматривается в коробе ГКЛВ. Прокладка водопровода выполняется скрыто в штробах.
7. Стояки зашить ГКЛВ. Для доступа предусмотреть лючок скрытого монтажа.
8. Выводы канализации для унитазов – D=100–110мм, остальные – D=32–50мм.

						23-08-05-1.4-АИ			
						Жилая застройка в квартале улиц Блюхера–Раевского–Коммунальная–Студенческая в г.Екатеринбург. Блок 7			
Изм.	Кол.ул	Лист	№ док.	Подпись	Дата	Секция 1.4. 1 этаж	Стадия	Лист	Листов
Разработал	Кашкарова Е.А.				14.07.2025		Р	19	46
Проверил	Терентьева А.В.				14.07.2025	План сантехнических приборов	DEVISION Архитектура и дизайн		
ГИП	Дурнев А.В.				14.07.2025				
Н.контроль	Терентьева А.В.				14.07.2025				

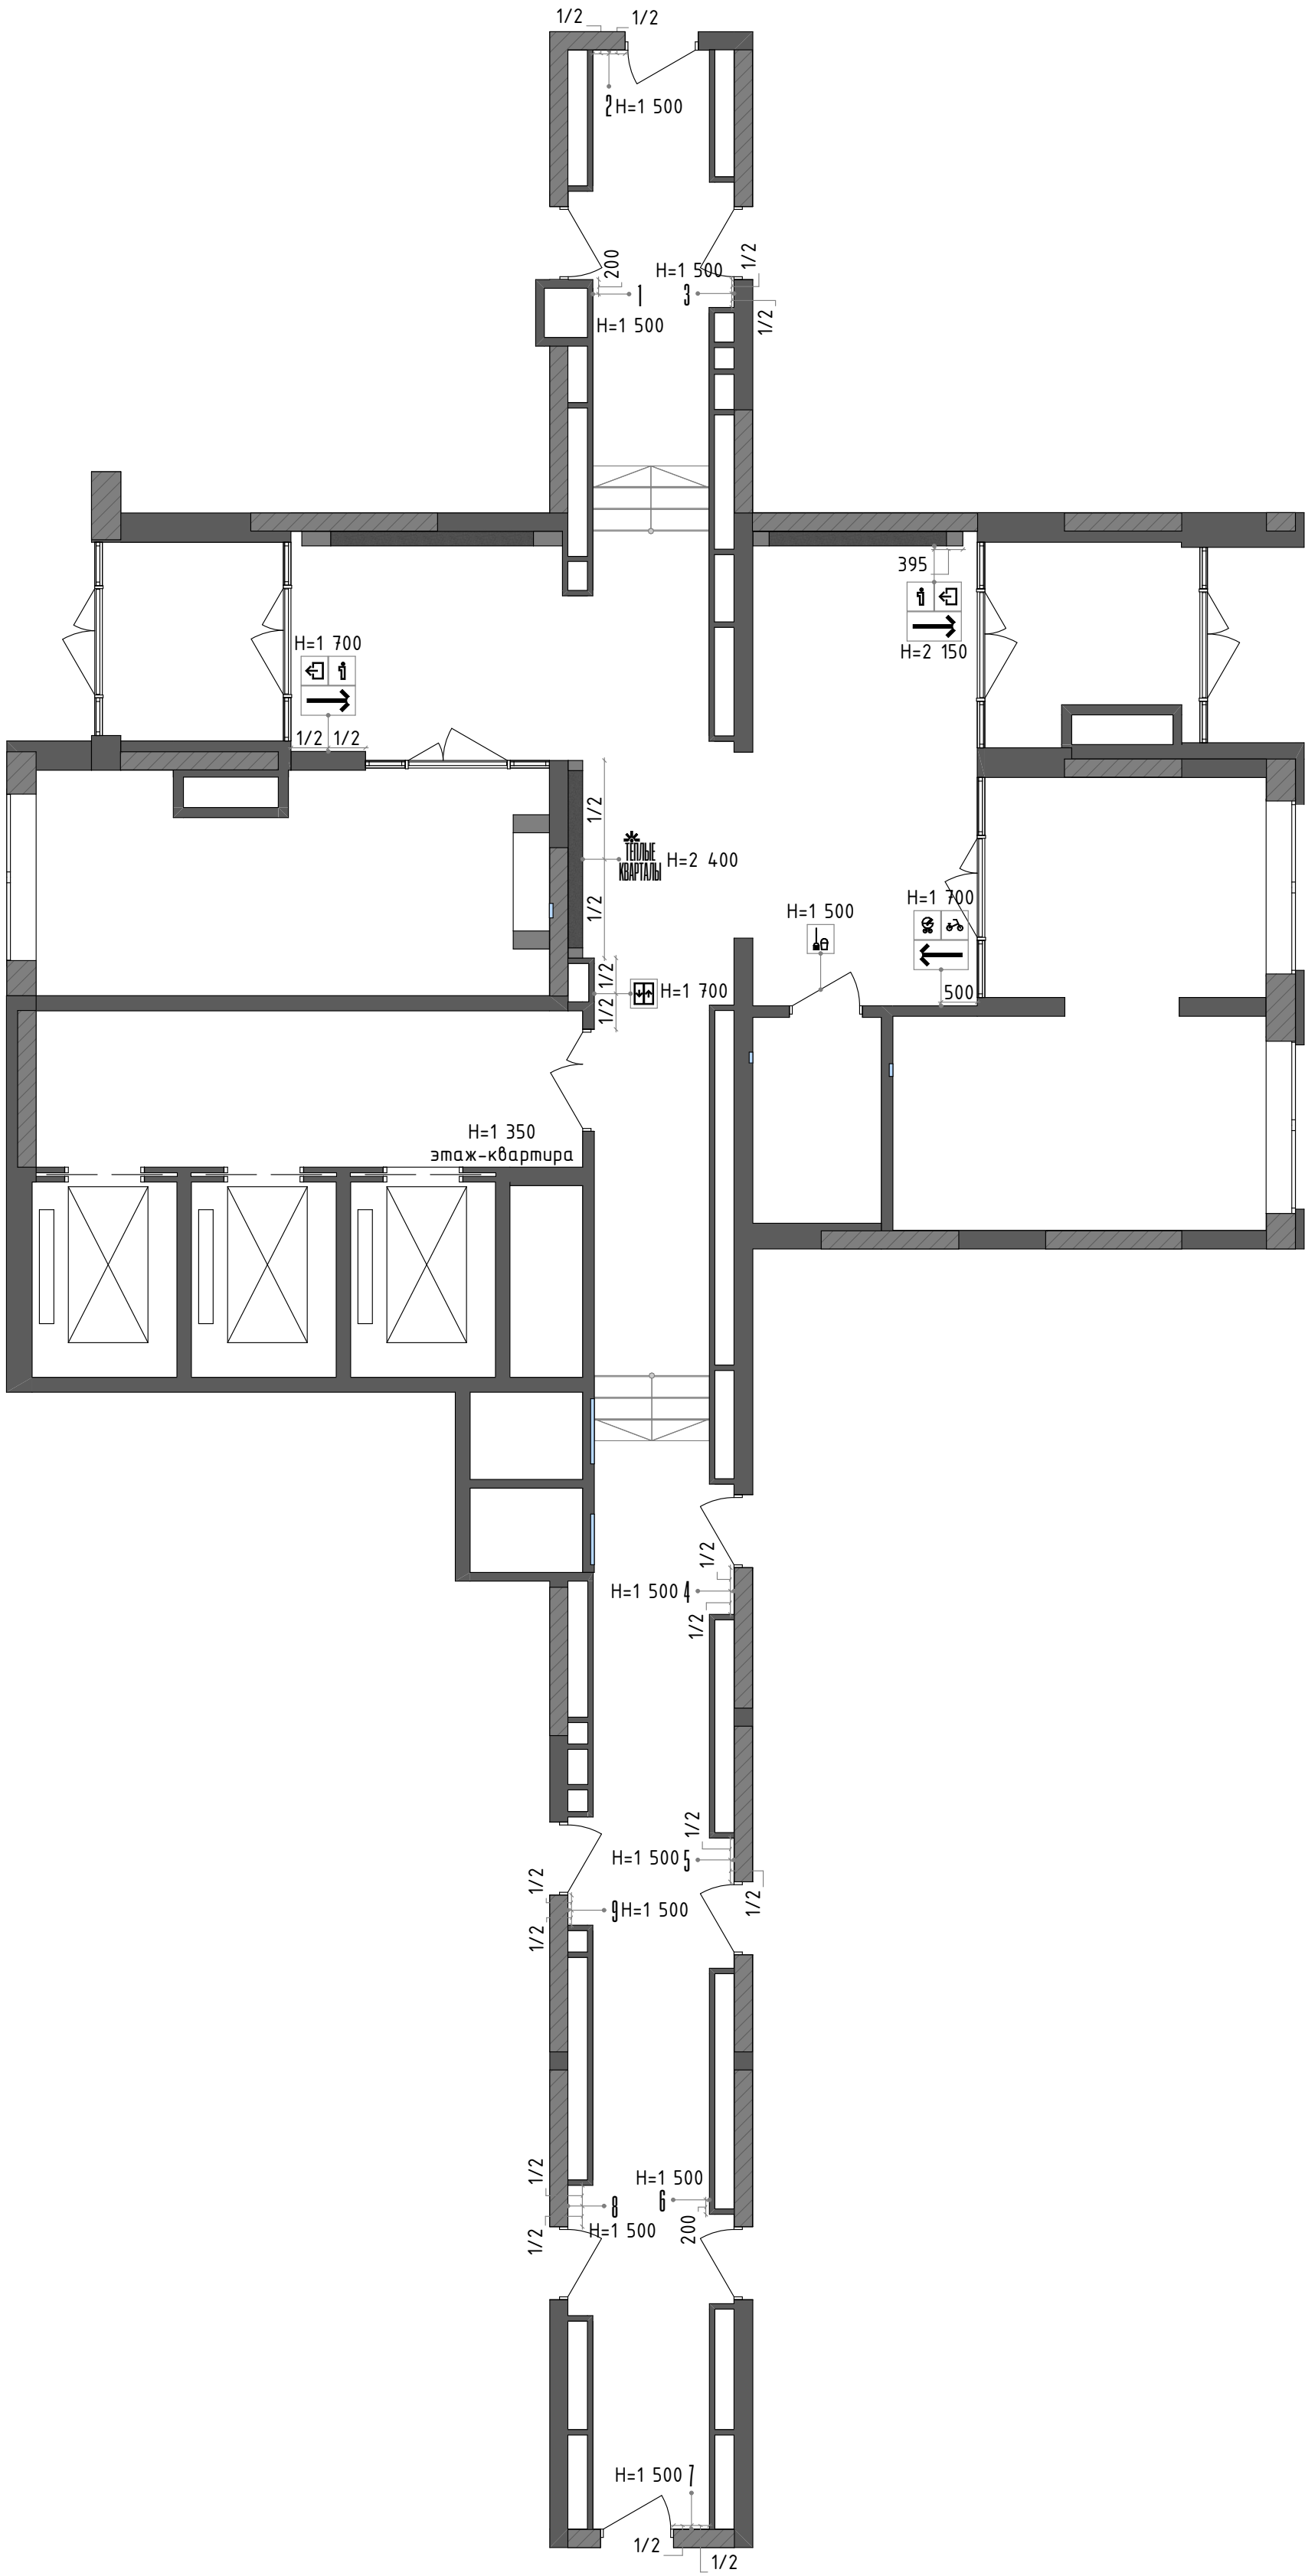


Условные обозначения:

■ Стены существующие

Примечания:

1. Все размеры указаны в миллиметрах и округляются для удобства проведения строительных работ.
2. Размеры уточнять по месту.
3. Размеры даны от центральной точки элемента.
4. Высотные отметки указаны от УЧП.

						23-08-05-1.4-АИ			
						Жилая застройка в квартале улиц Блюхера-Раевского-Коммунальная-Студенческая в г.Екатеринбург. Блок 7			
Изм.	Кол.ул	Лист	№ док.	Подпись	Дата	Секция 1.4. 1 этаж	Стадия	Лист	Листов
Разработал	Кашкарова Е.А.			<i>Е.А. Кашкарова</i>	14.07.2025		Р	20	46
Проверил	Терентьева А.В.			<i>А.В. Терентьева</i>	14.07.2025	План размещения навигации			
ГИП	Дурнев А.В.			<i>А.В. Дурнев</i>	14.07.2025				
Н.контроль	Терентьева А.В.			<i>А.В. Терентьева</i>	14.07.2025				

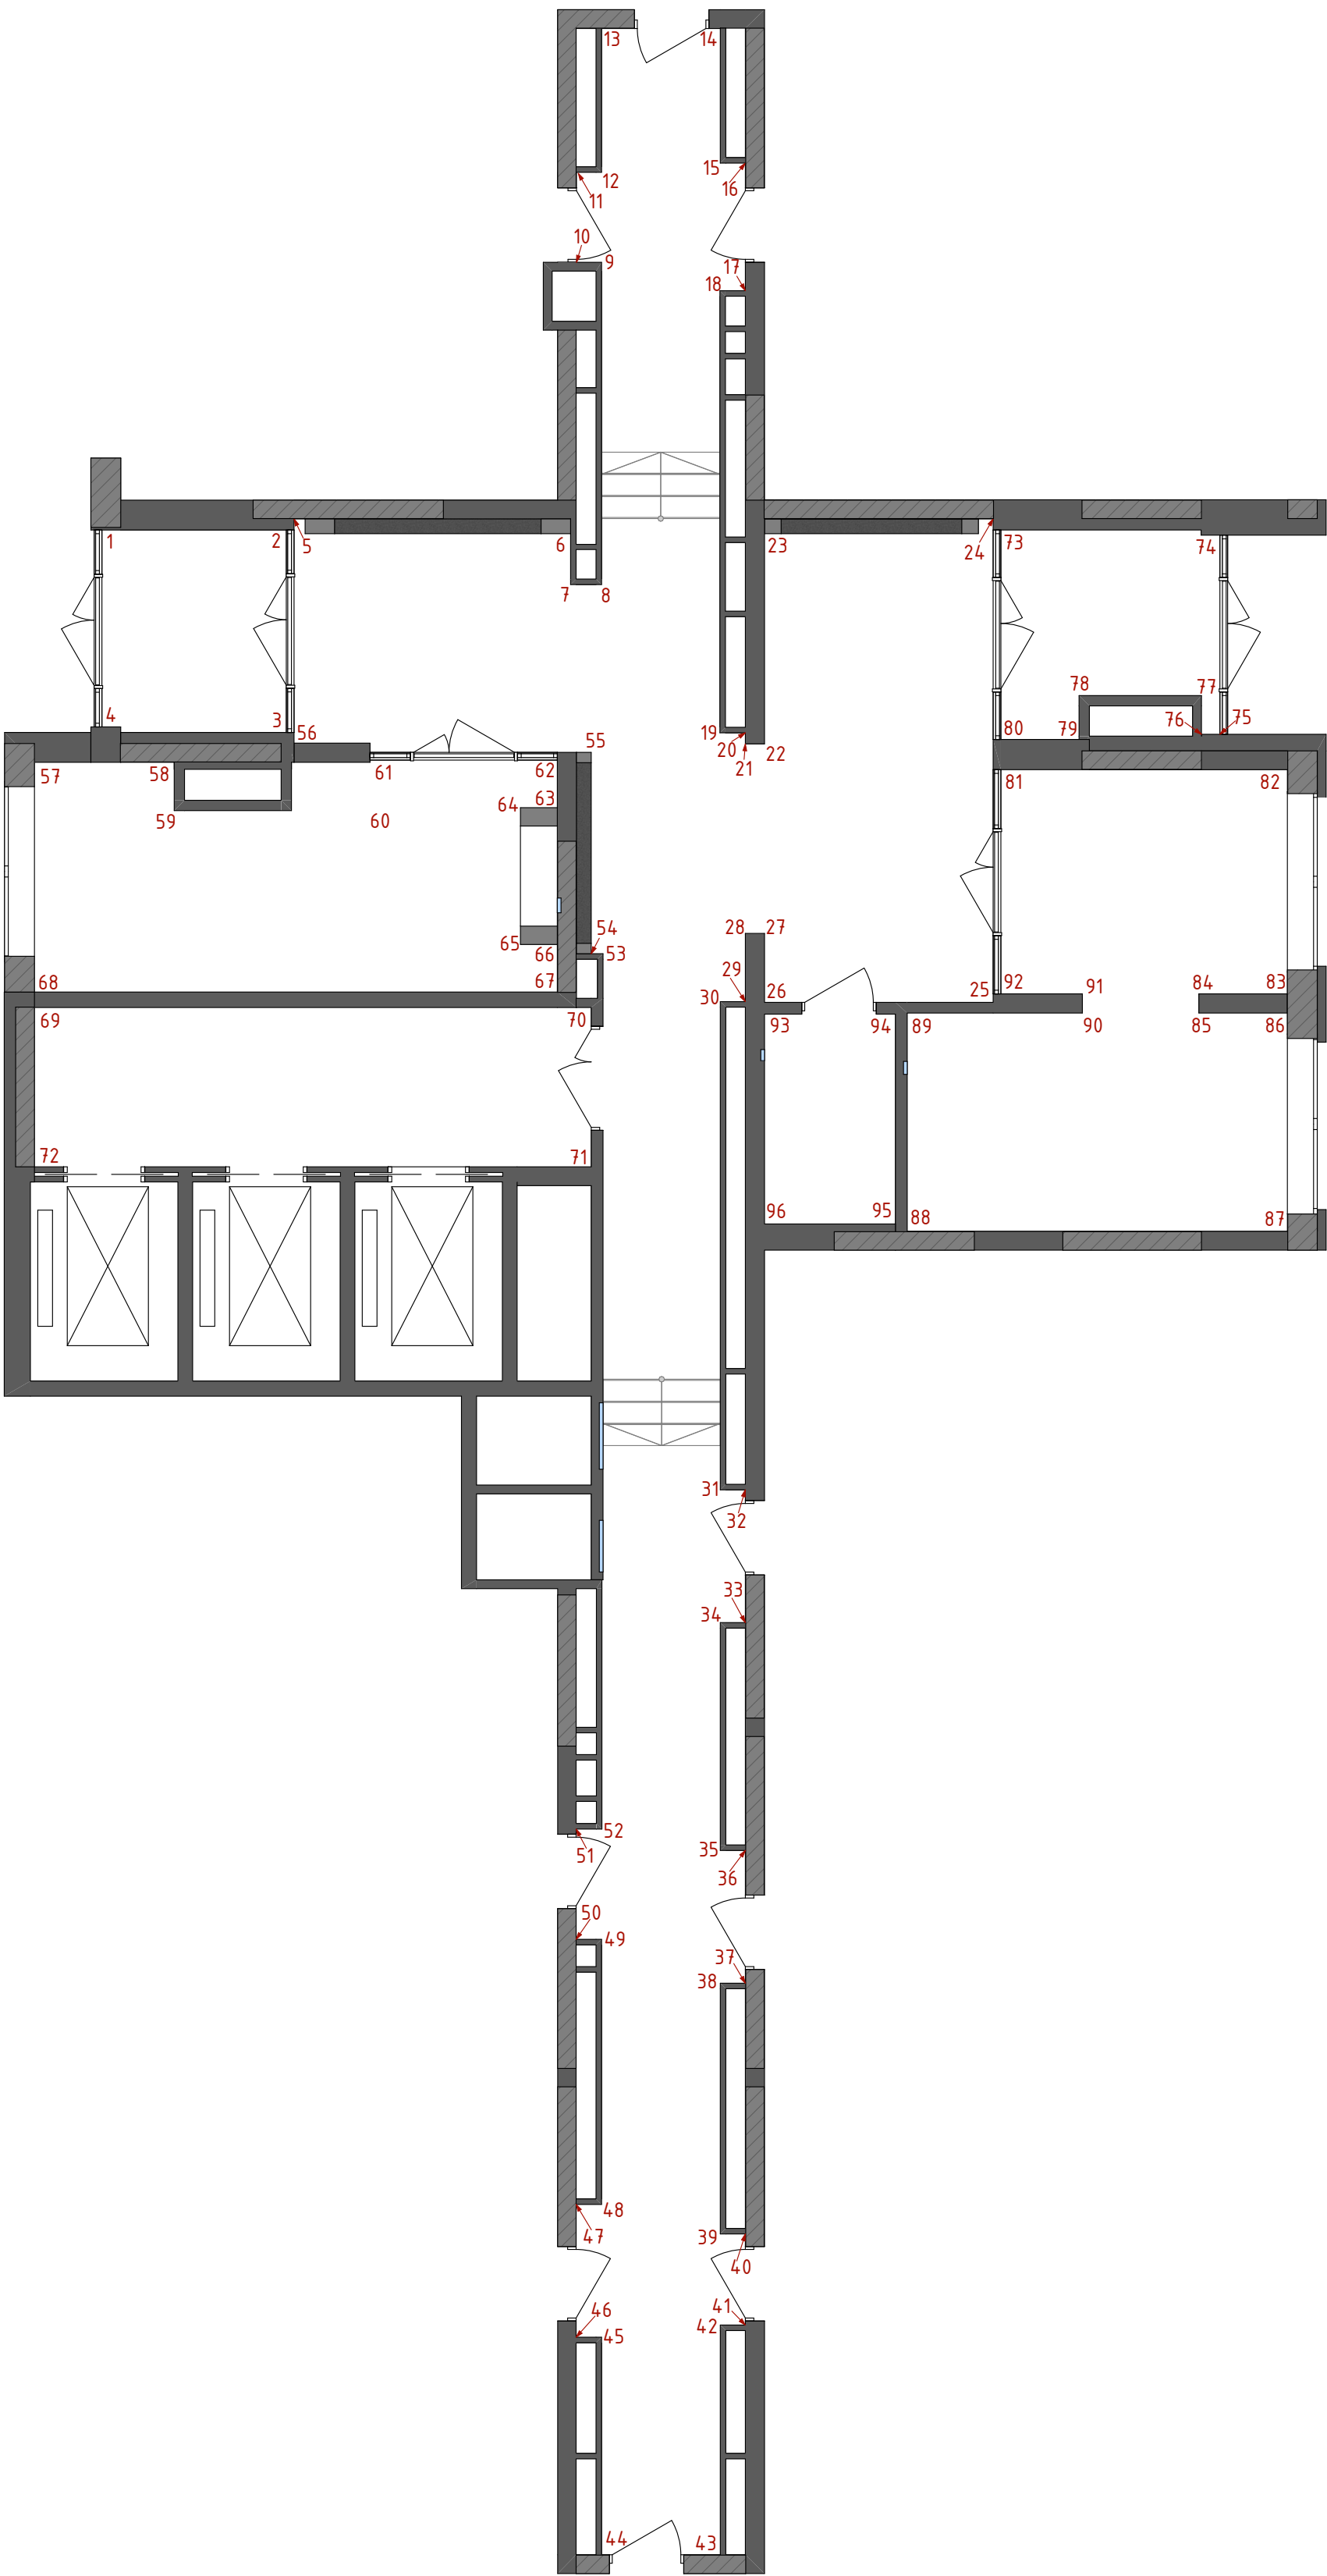

Условные обозначения:


 Стены существующие

Примечания:



1. Лист смотреть совместно с развертками.

						23-08-05-1.4-АИ					
						Жилая застройка в квартале улиц Блюхера-Раевского-Коммунальная-Студенческая в г.Екатеринбург. Блок 7					
Изм.	Кол.ул	Лист	№ док.	Подпись	Дата	Секция 1.4. 1 этаж	Стадия	Лист	Листов		
Разработал				Кашкарова Е.А.	14.07.2025		Р	21	46		
Проверил				Терентьева А.В.	14.07.2025						
						План маркировки углов помещений					
ГИП				Дурнев А.В.	14.07.2025						
Н.контроль				Терентьева А.В.	14.07.2025						


Стена 1-2

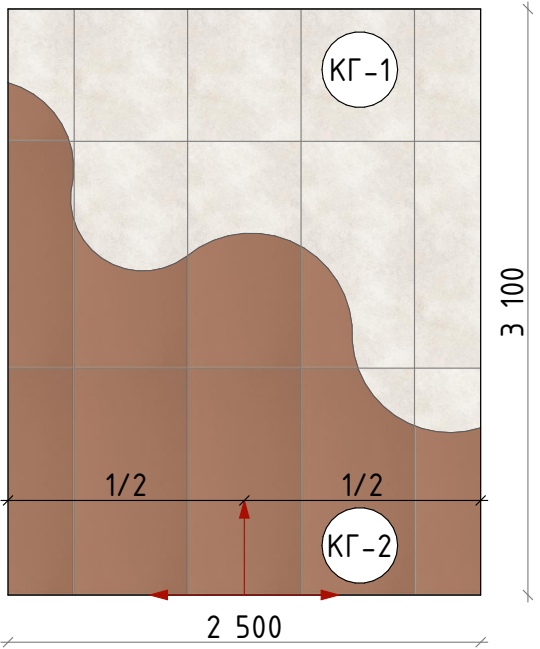



Стена 2-3

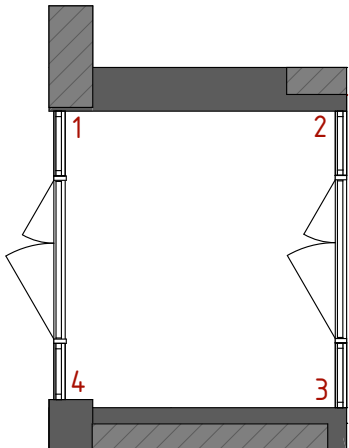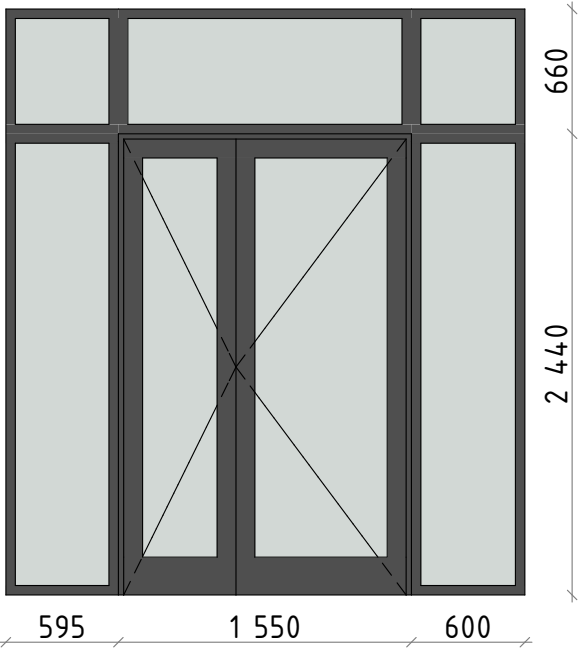


Стена 3-4

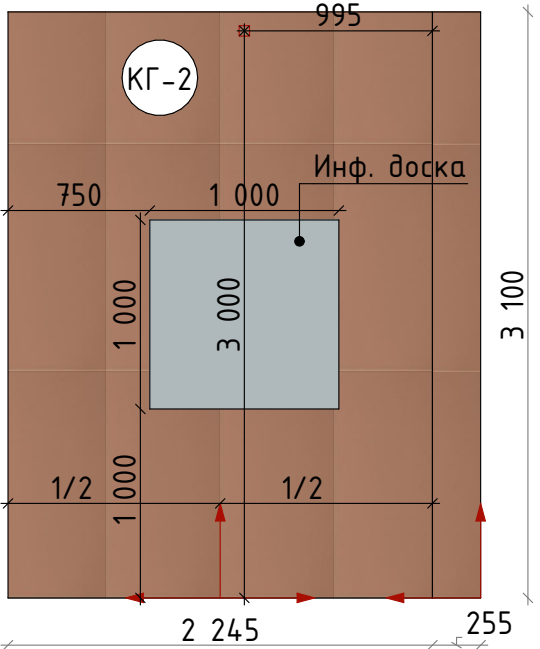


Стена 4-1

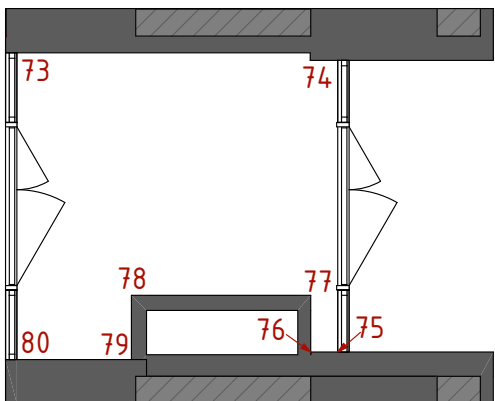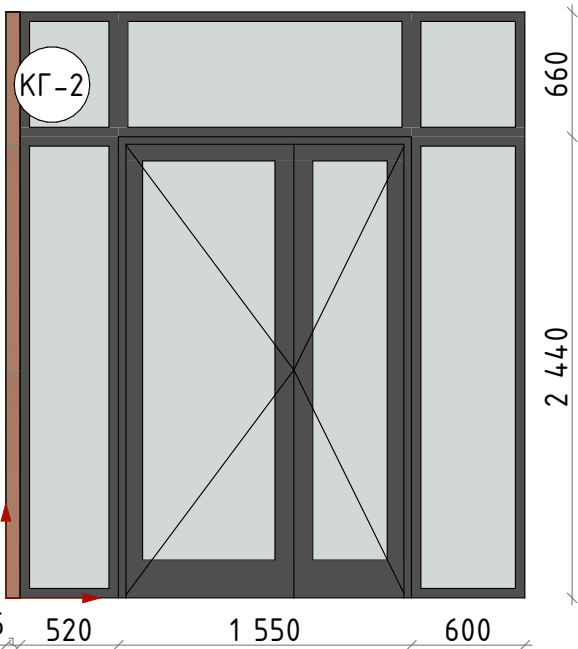


Стена 73-74

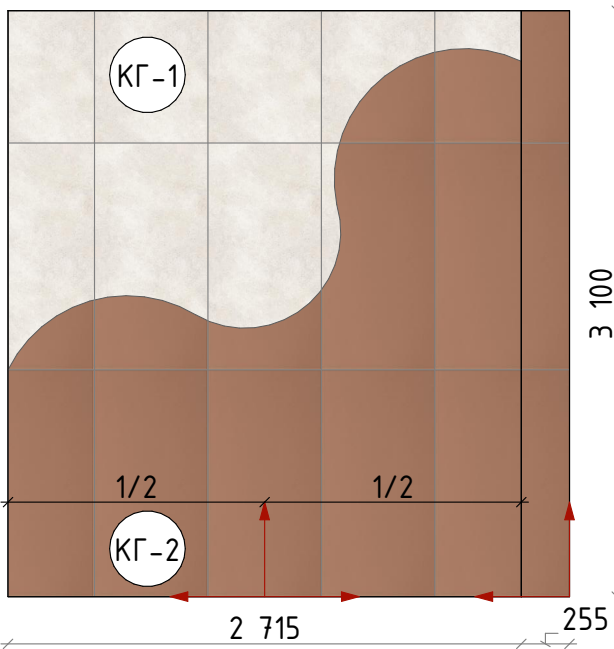


Стена 74-75

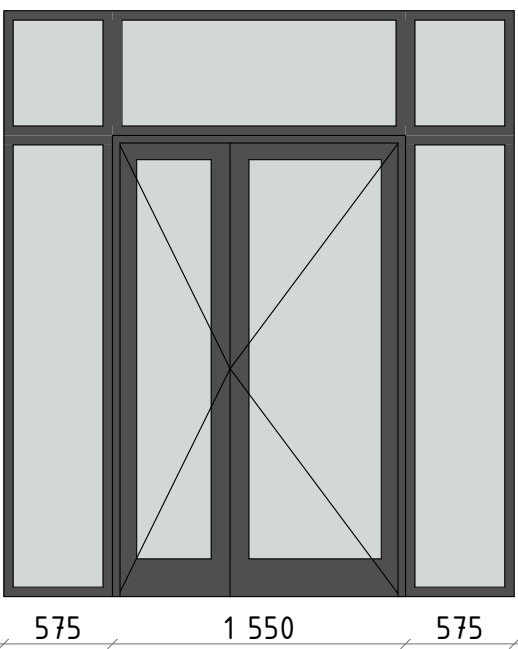


Стена 75-76

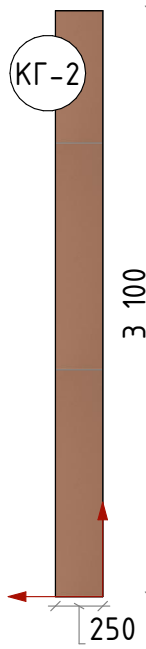


Стена 76-77

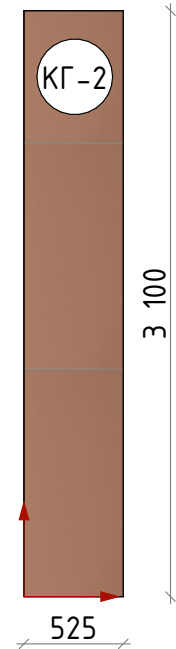


Стена 77-78

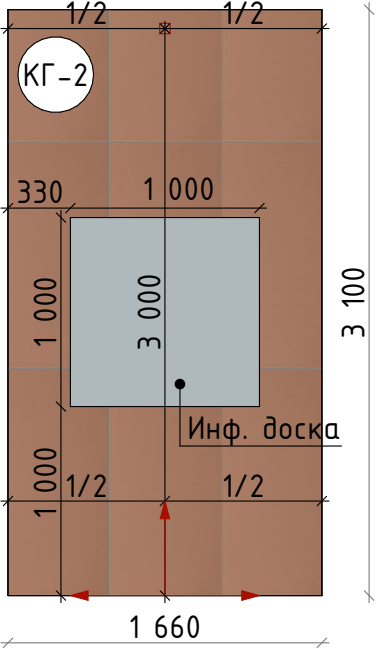


Стена 78-79

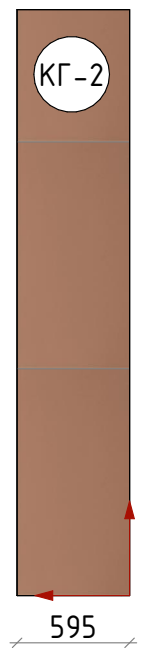

Стена 79-80

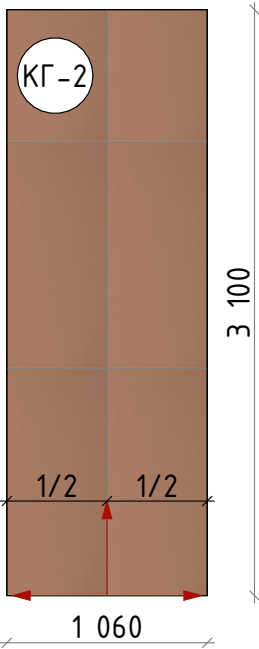

Стена 80-73

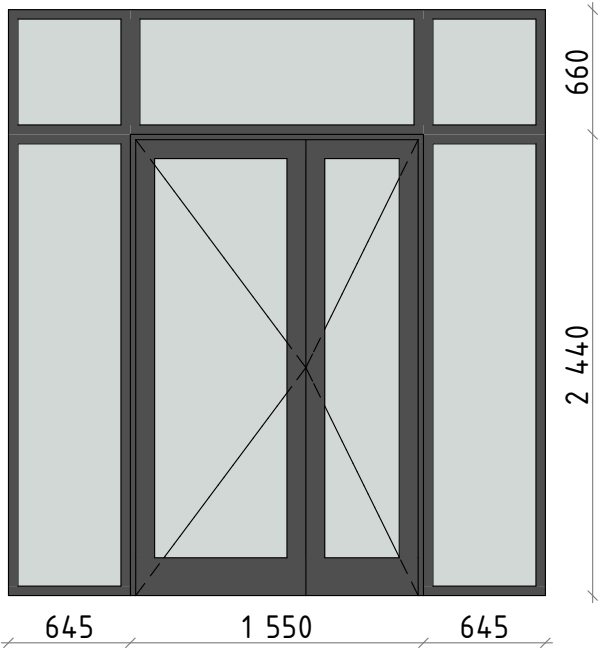

Марка	Название
КГ-1	Керамогранит Siena sand песочный структурный 597х1 197мм
КГ-2	Керамогранит Уральский гранит UF033 Кирпичный 1 200х600мм

Условные обозначения:

↑ Начало раскладки

⊙ (К-1) Марка покрытия

Примечания:


1. Все размеры указаны в миллиметрах и округляются для удобства проведения строительных работ.

2. Размеры уточнять по месту.

3. Размеры указаны от чистового пола.

4. Лист смотреть совместно с визуализациями и ведомостью отделки.

						23-08-05-1.4-АИ
						Жилая застройка в квартале улиц Блюхера-Раевского-Коммунальная-Студенческая в г.Екатеринбург. Блок 7
Изм.	Кол.ул	Лист № док.	Подпись	Дата	Секция 1.4. 1 этаж	
Разработал	Кашкарова Е.А.			14.07.2025		
Проверил	Терентьева А.В.			14.07.2025	Р	22
					Развертки. Тамбур	
ГИП	Дурнев А.В.			14.07.2025		
Н.контроль	Терентьева А.В.			14.07.2025	DEVISION Архитектура и дизайн	

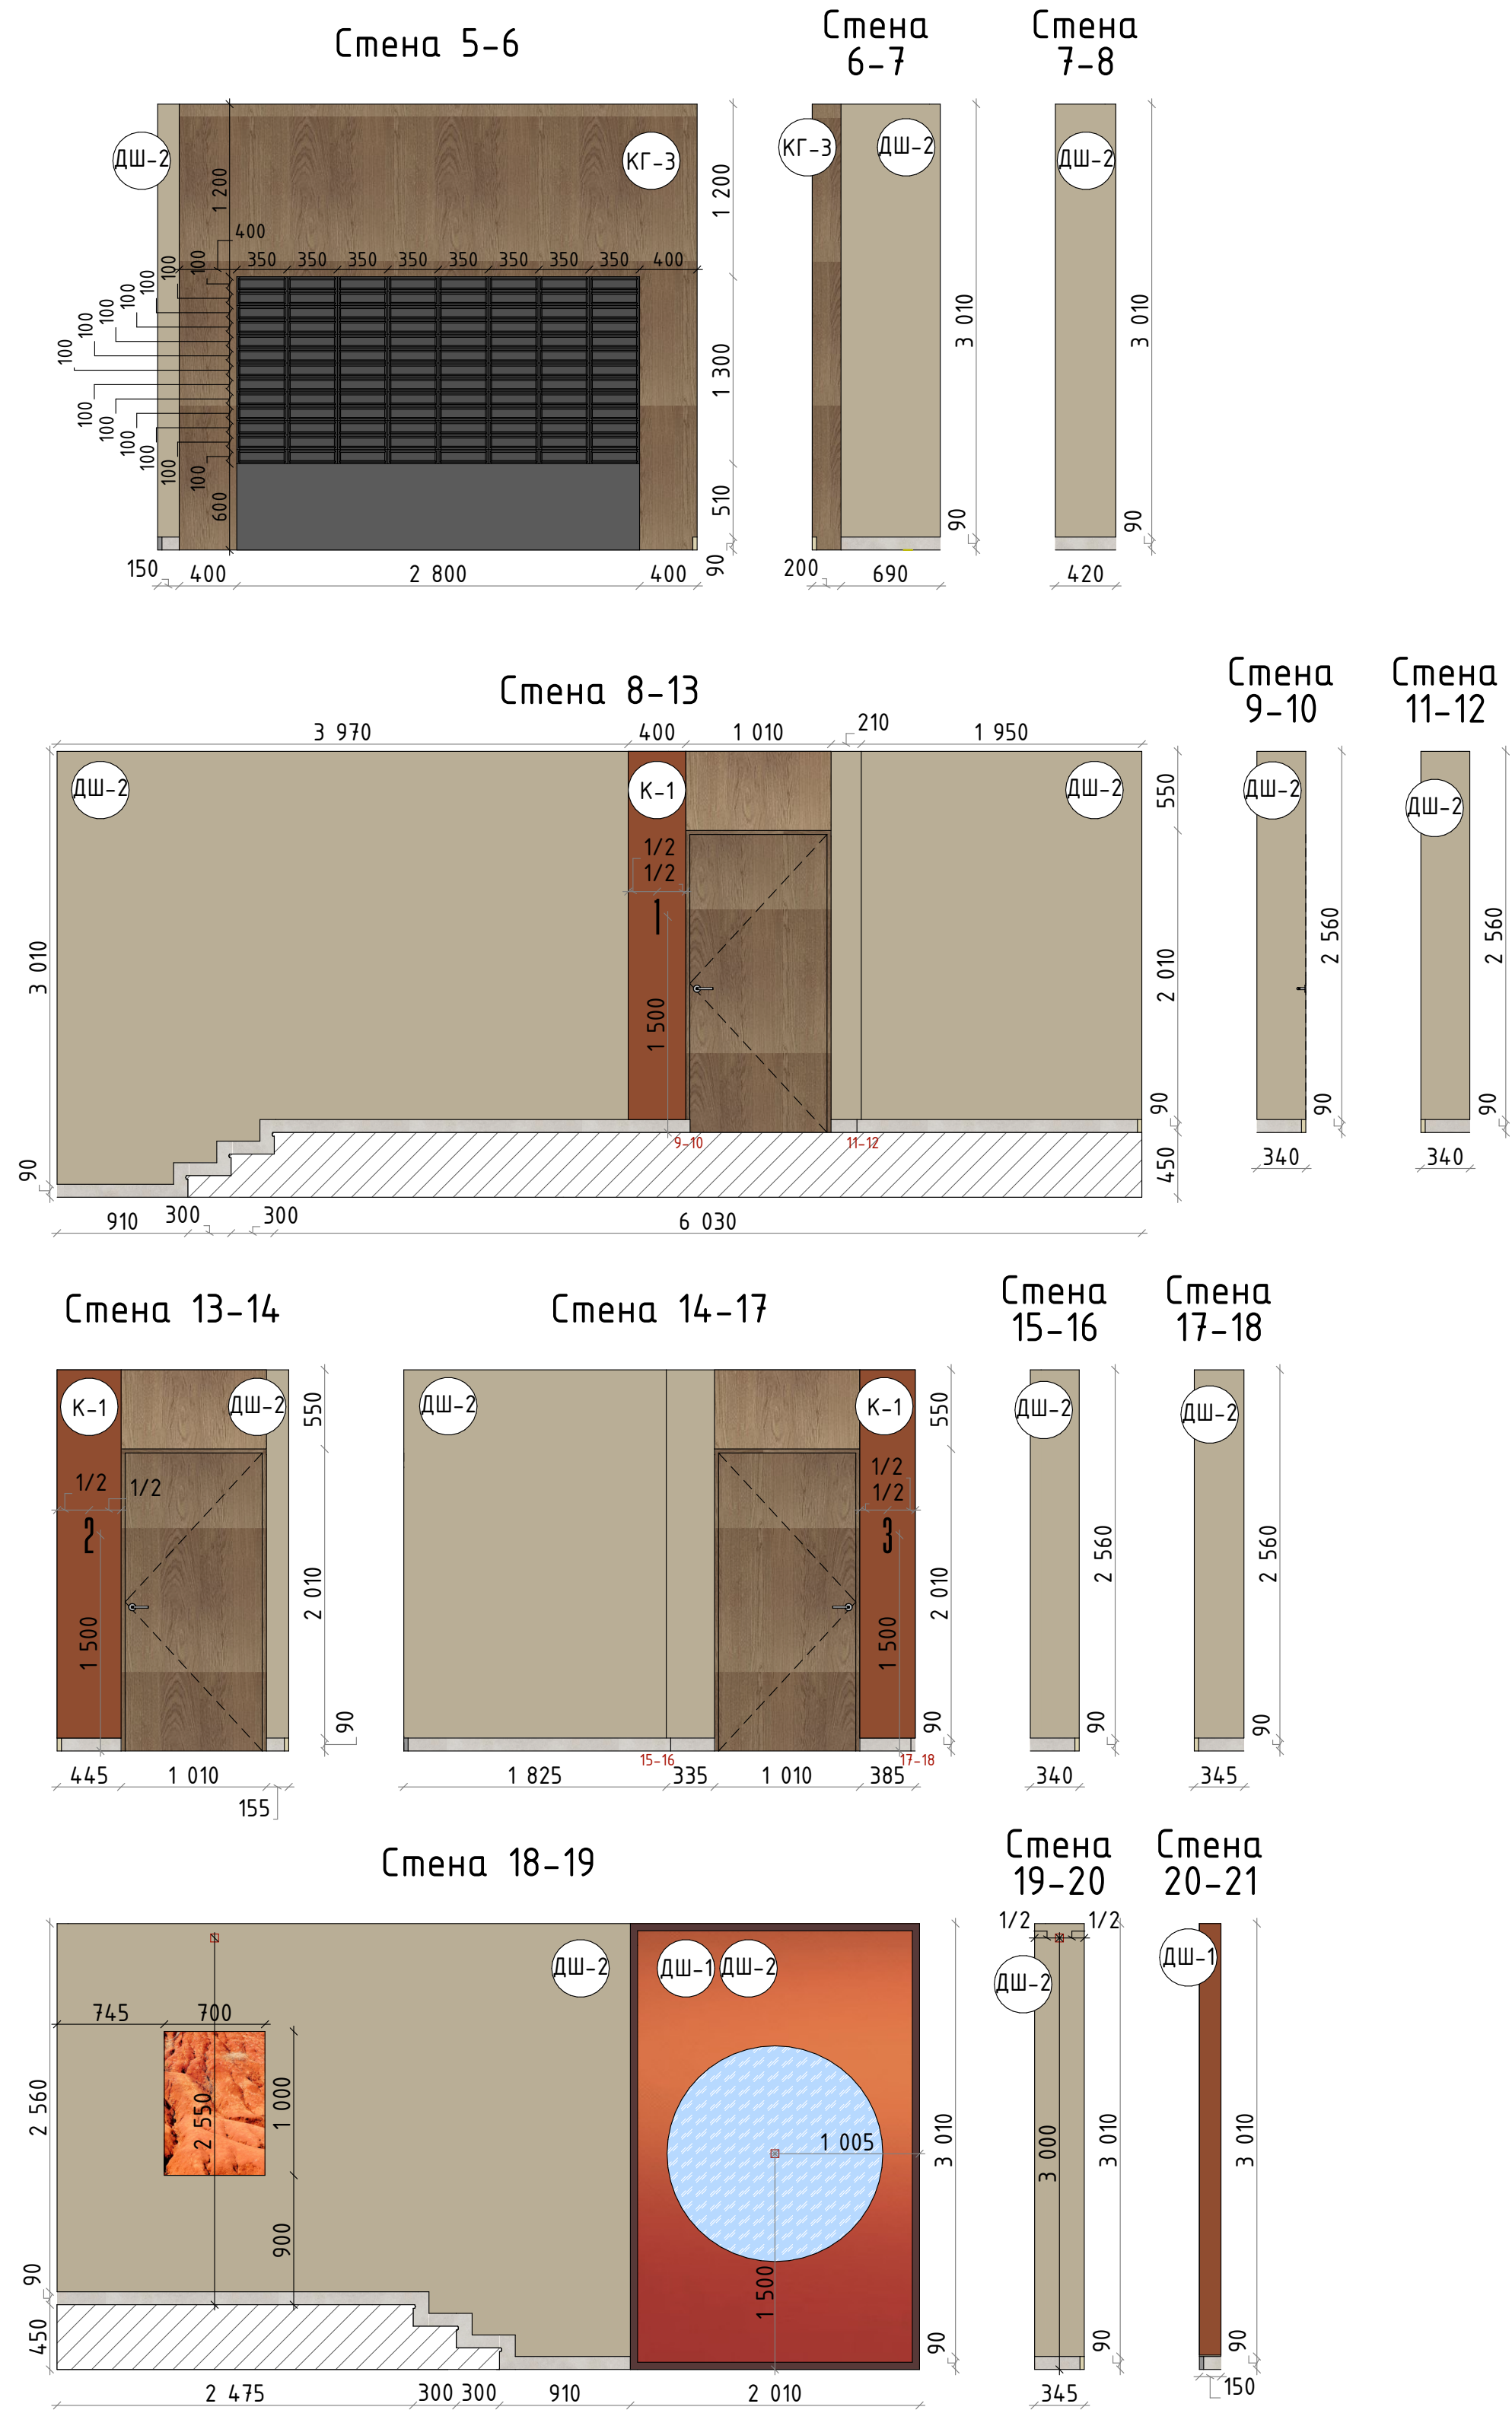


Марка	Название
КГ-3	Керамогранит Meissen Keramik Frame коричневый ректификат 600x1 200мм A17539
ДШ-1	Штукатурка терракотовая
ДШ-2	Штукатурка бежевая
К-1	Краска терракотовая

Условные обозначения:

- Начало раскладки
- Марка покрытия


Примечания:

1. Все размеры указаны в миллиметрах и округляются для удобства проведения строительных работ.
2. Размеры уточнять по месту.
3. Размеры указаны от чистового пола.
4. Лист смотреть совместно с визуализациями и ведомостью отделки.

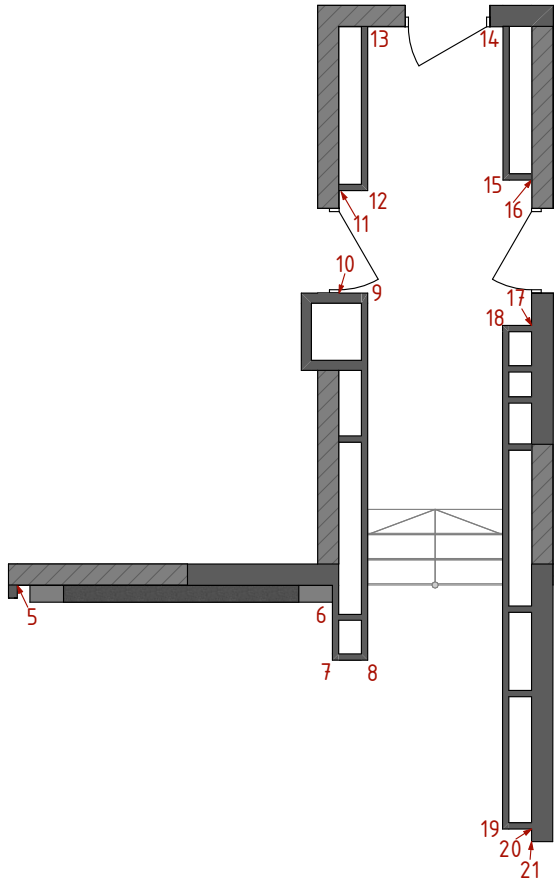


						23-08-05-1.4-АИ
						Жилая застройка в квартале улиц Блюхера-Раевского-Коммунальная-Студенческая в г.Екатеринбург. Блок 7
Изм.	Кол.ул	Лист	№ док.	Подпись	Дата	Секция 1.4. 1 этаж
Разработал	Кашкарова Е.А.				14.07.2025	
Проверил	Терентьева А.В.				14.07.2025	Р
Лист	23	Лист	23	Листов	46	Развертки. Холл/коридор
ГИП	Дурнев А.В.				14.07.2025	
Н.контроль	Терентьева А.В.				14.07.2025	Архитектура и дизайн


Стена 21-22

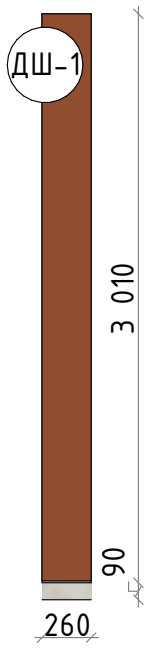


Стена 22-23

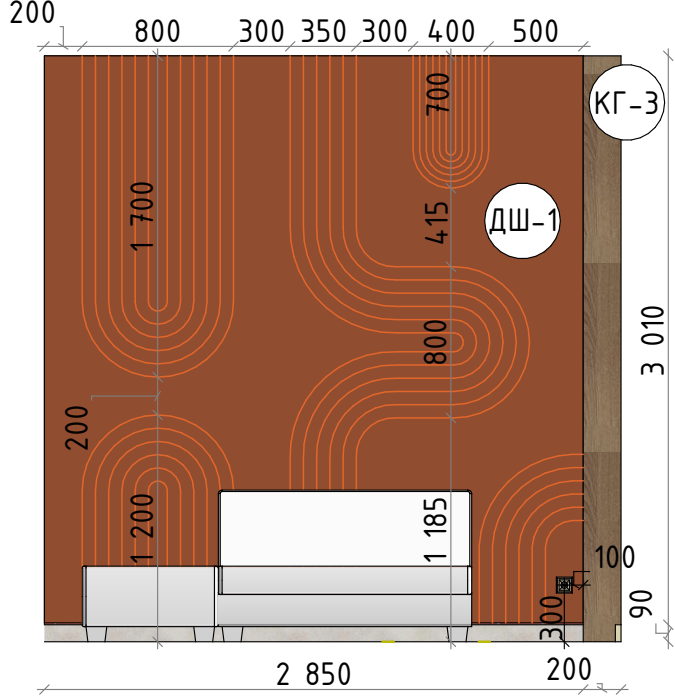


Стена 23-24

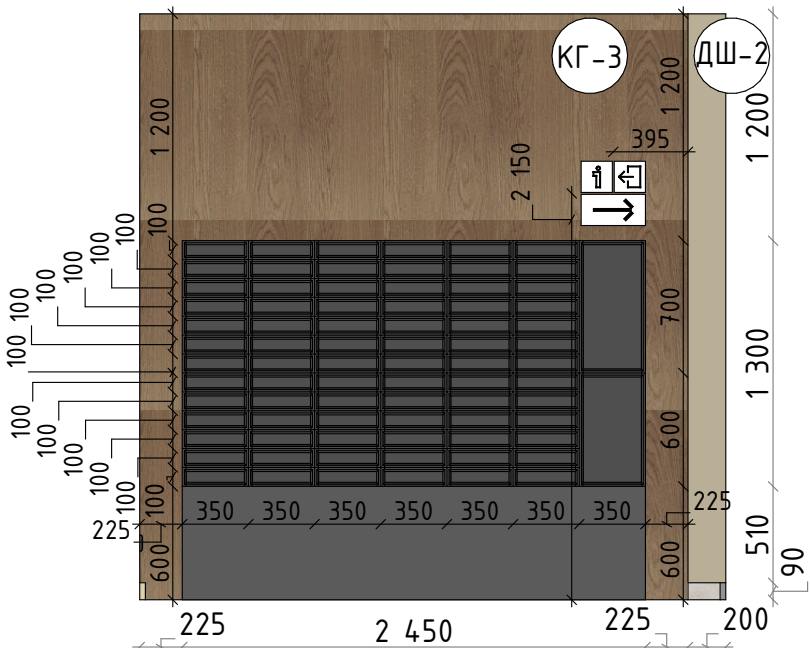


Стена 24-25

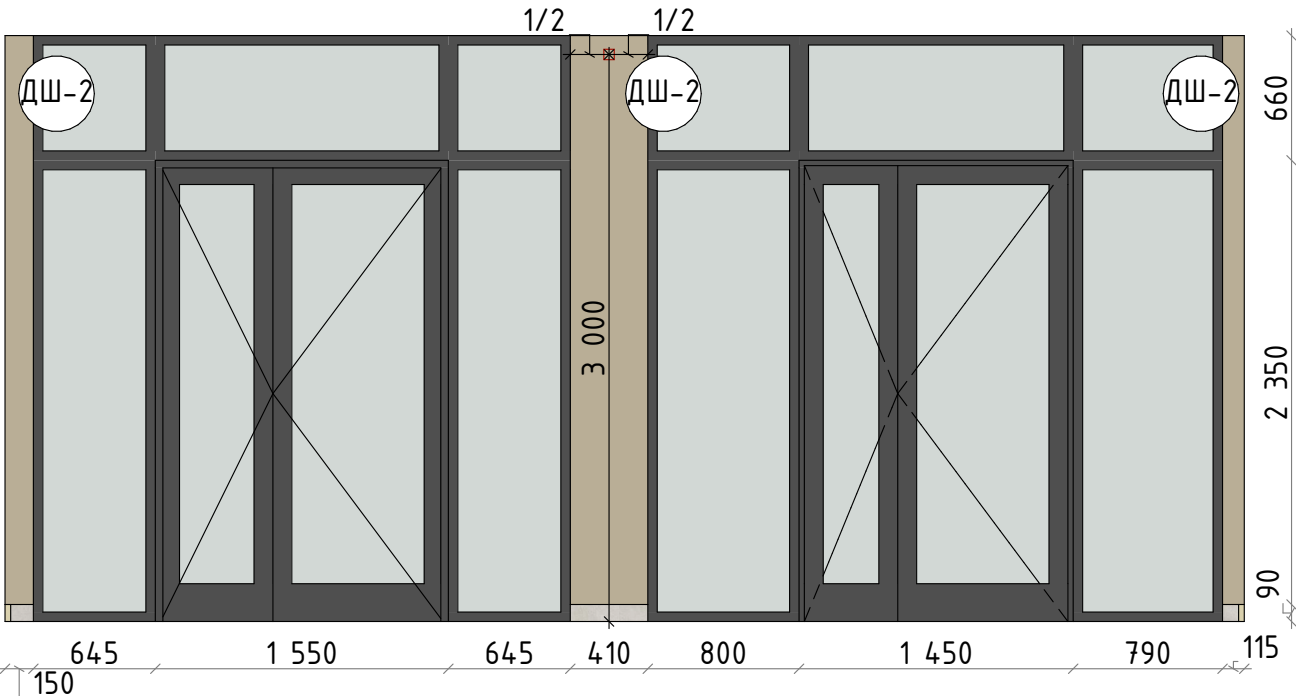


Стена 25-26

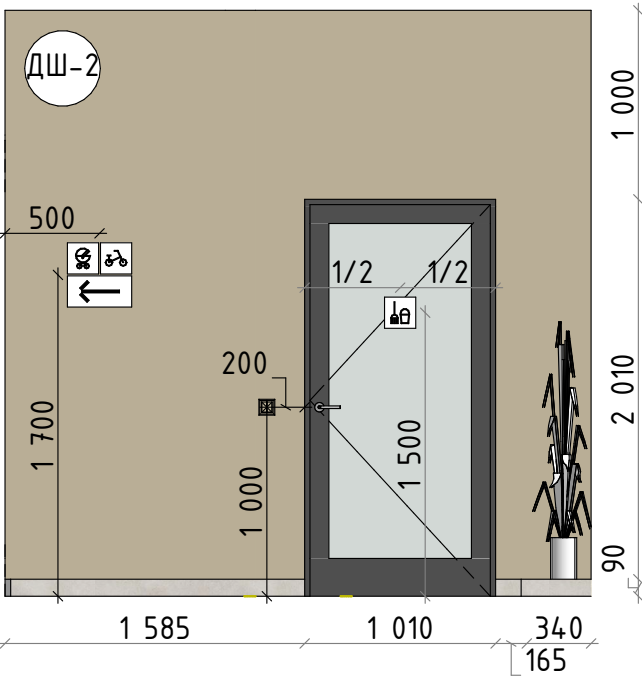


Стена 26-27

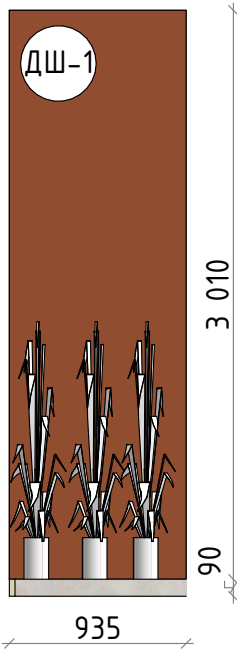


Стена 27-28

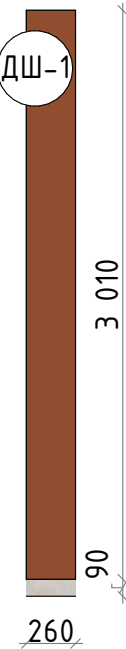


Стена 28-29

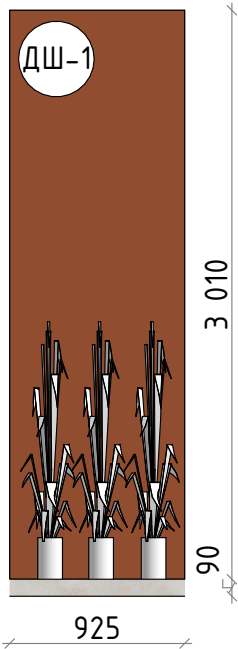


Стена 29-30

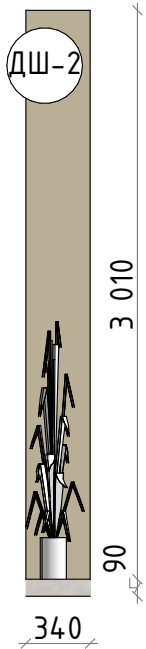



Стена 30-31

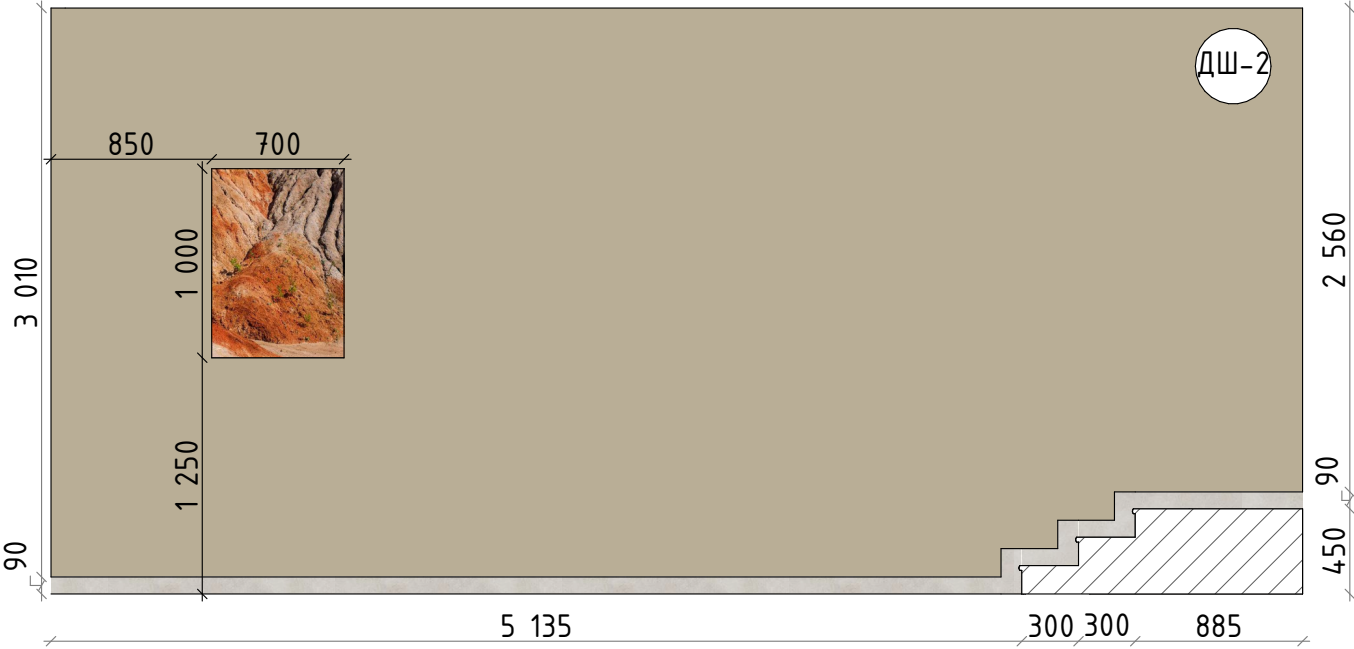

Стена 31-32

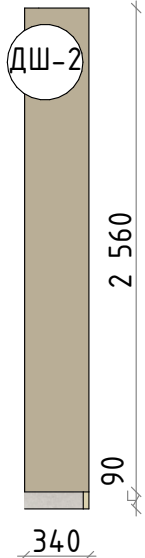

Стена 33-34

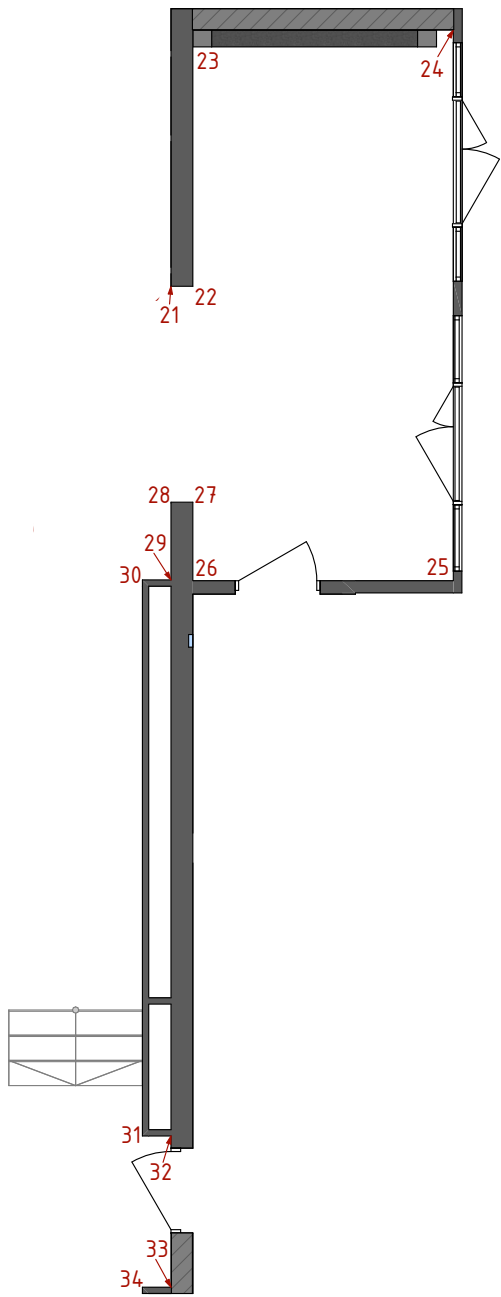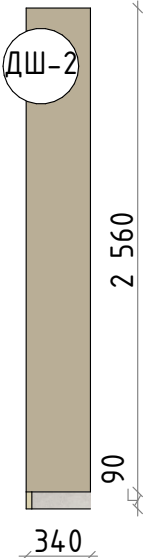

Марка	Название
КГ-3	Керамогранит Meissen Keramik Frame коричневый ректификат 600x1 200мм А17539
ДШ-1	Штукатурка терракотовая
ДШ-2	Штукатурка бежевая

Условные обозначения:

↑ Начало раскладки

⊙ (К-1) Марка покрытия

Примечания:

1. Все размеры указаны в миллиметрах и округляются для удобства проведения строительных работ.

2. Размеры уточнять по месту.

3. Размеры указаны от чистового пола.




4. Лист смотреть совместно с визуализациями и ведомостью отделки.

						23-08-05-1.4-АИ
						Жилая застройка в квартале улиц Блюхера-Раевского-Коммунальщицкая-Студенческая в г.Екатеринбург. Блок 7
Изм.	Кол.ул	Лист № док.	Подпись	Дата	Секция 1.4. 1 этаж	
Разработал	Кашкарова Е.А.			14.07.2025		
Проверил	Терентьева А.В.			14.07.2025	Развертки. Холл/коридор	
ГИП	Дурнев А.В.			14.07.2025	Развертки. Холл/коридор	
Н.контроль	Терентьева А.В.			14.07.2025		
						Стадия
						Лист
						Листов
						Р
						24
						46
						DEVISION

Стена 32-37



Стена 35-36

Стена 37-38

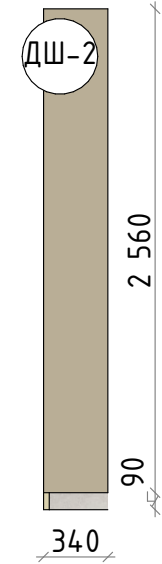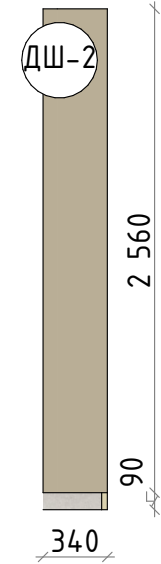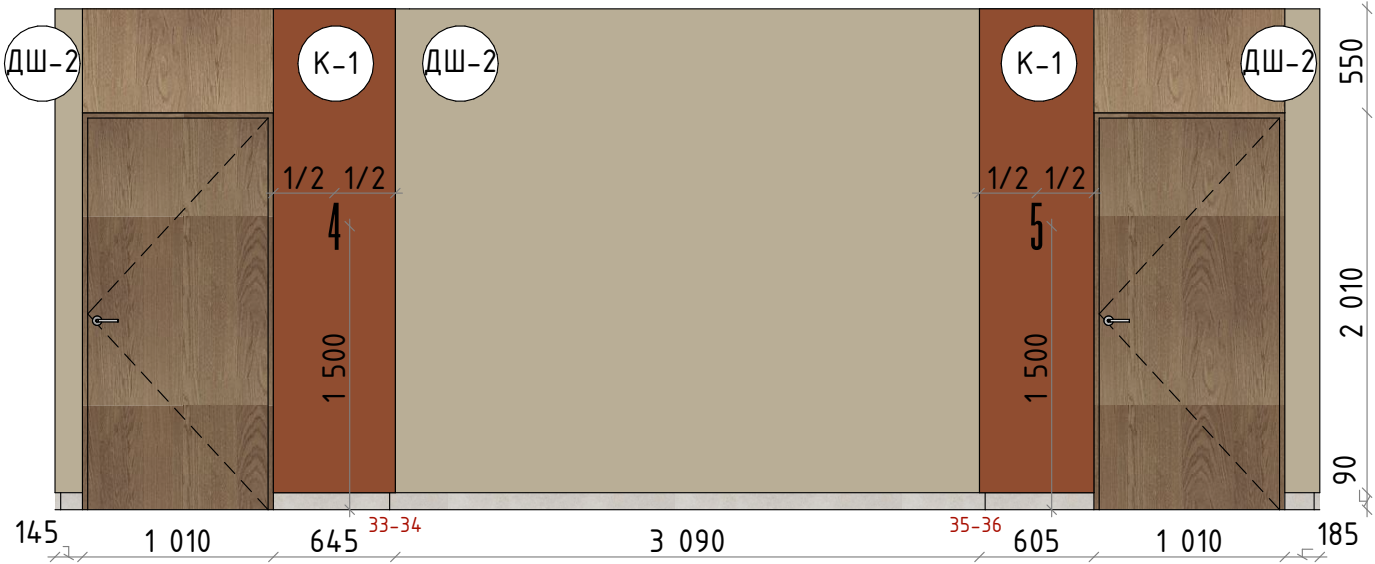

Стена 38-43

Стена 38-39



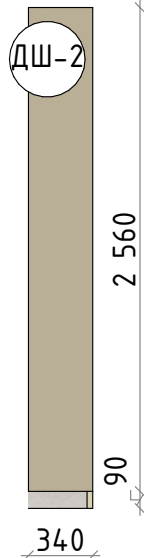
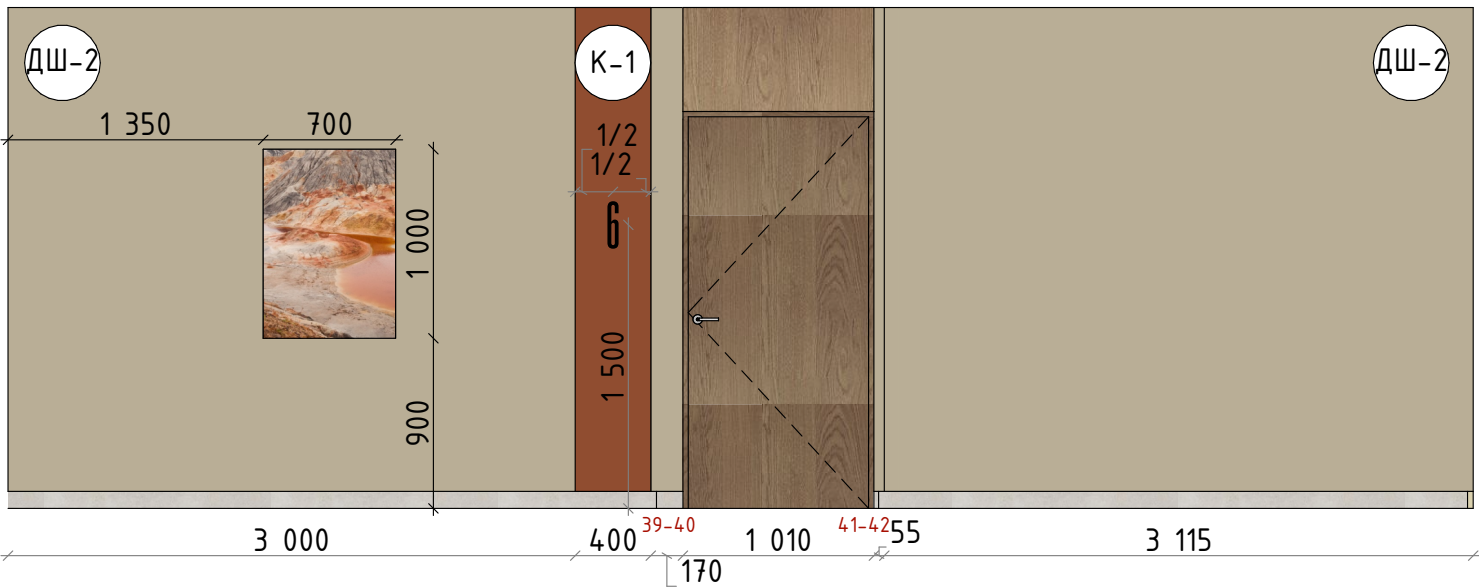


Стена 41-42



Стена 43-44

Стена 45-46

Стена 47-48

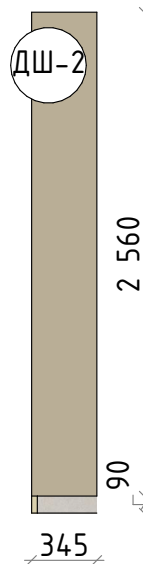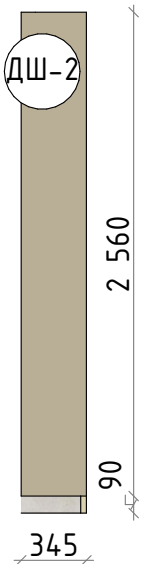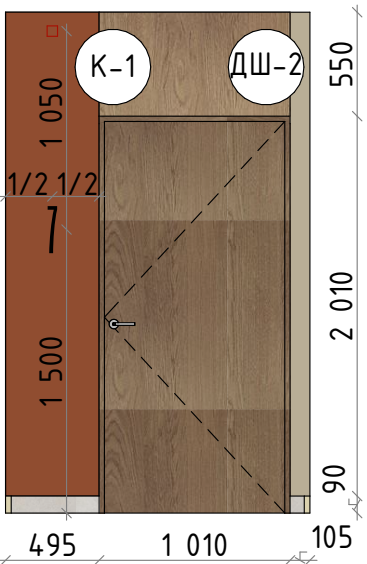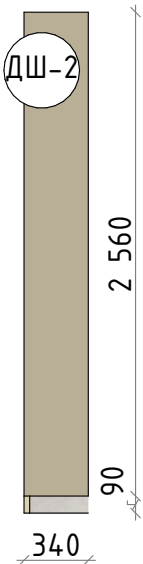

Стена 44-48

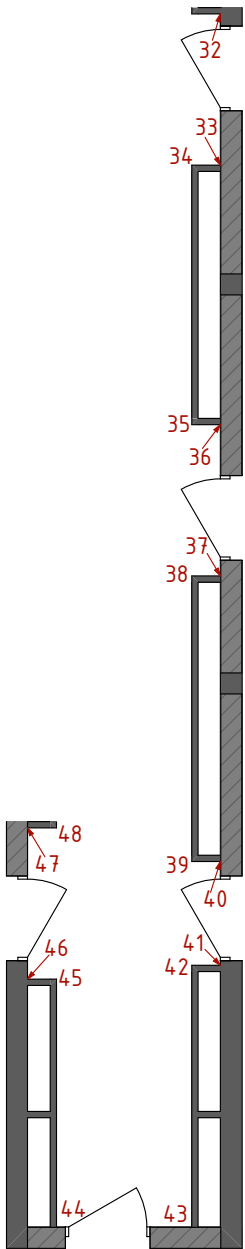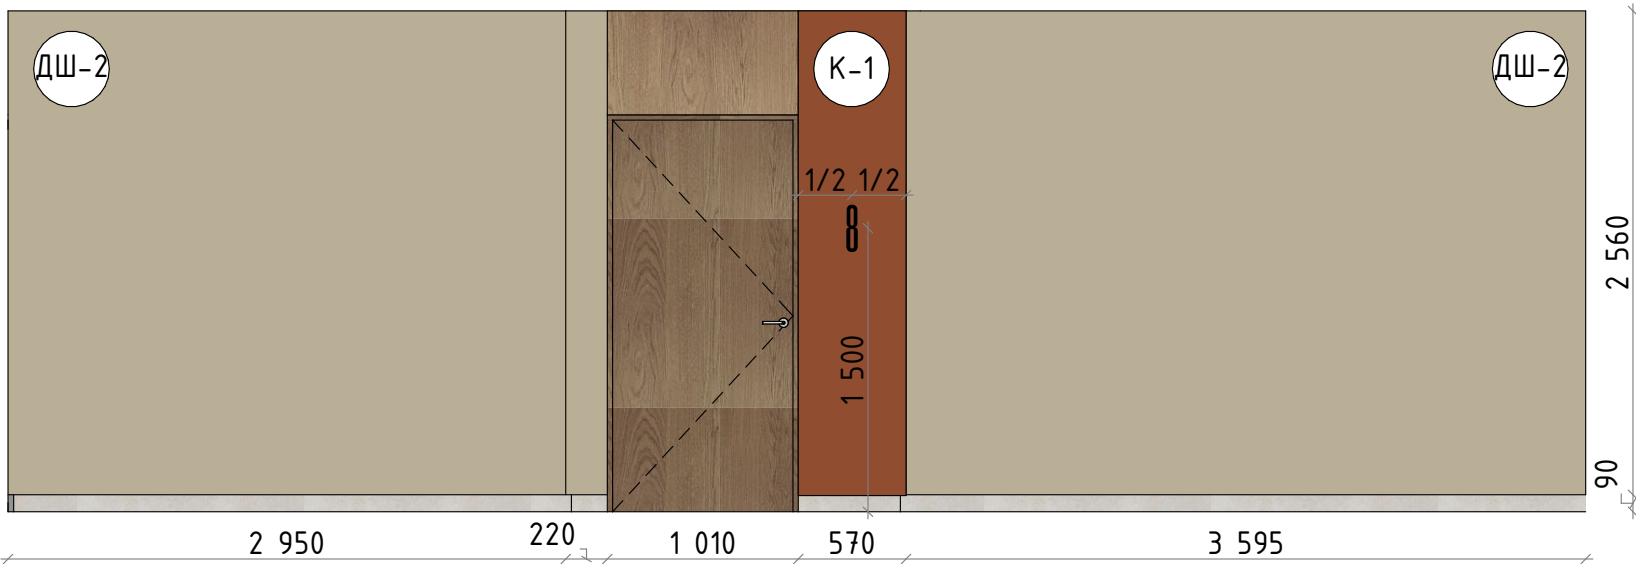

Марка	Название
ДШ-2	Штукатурка бежевая
К-1	Краска терракотовая

Условные обозначения:


- Начало раскладки
- Марка покрытия

Примечания:


- Все размеры указаны в миллиметрах и округляются для удобства проведения строительных работ.
- Размеры уточнять по месту.
- Размеры указаны от чистового пола.
- Лист смотреть совместно с визуализациями и ведомостью отделки.

						23-08-05-1.4-АИ			
						Жилая застройка в квартале улиц Блюхера-Раевского-Коммунальная-Студенческая в г.Екатеринбург. Блок 7			
Изм.	Кол.ул	Лист	№ док.	Подпись	Дата	Секция 1.4. 1 этаж	Стадия	Лист	Листов
Разработал	Кашкарова Е.А.				14.07.2025		Р	25	46
Проверил	Терентьева А.В.				14.07.2025				
ГИП	Дурнев А.В.				14.07.2025				
Н.контроль	Терентьева А.В.				14.07.2025				
Развертки. Холл/коридор							DEVISION Архитектура и дизайн		


Стена 49-50

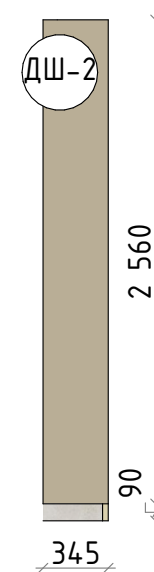


Стена 51-52

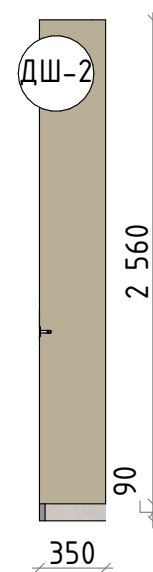


Стена 50-53

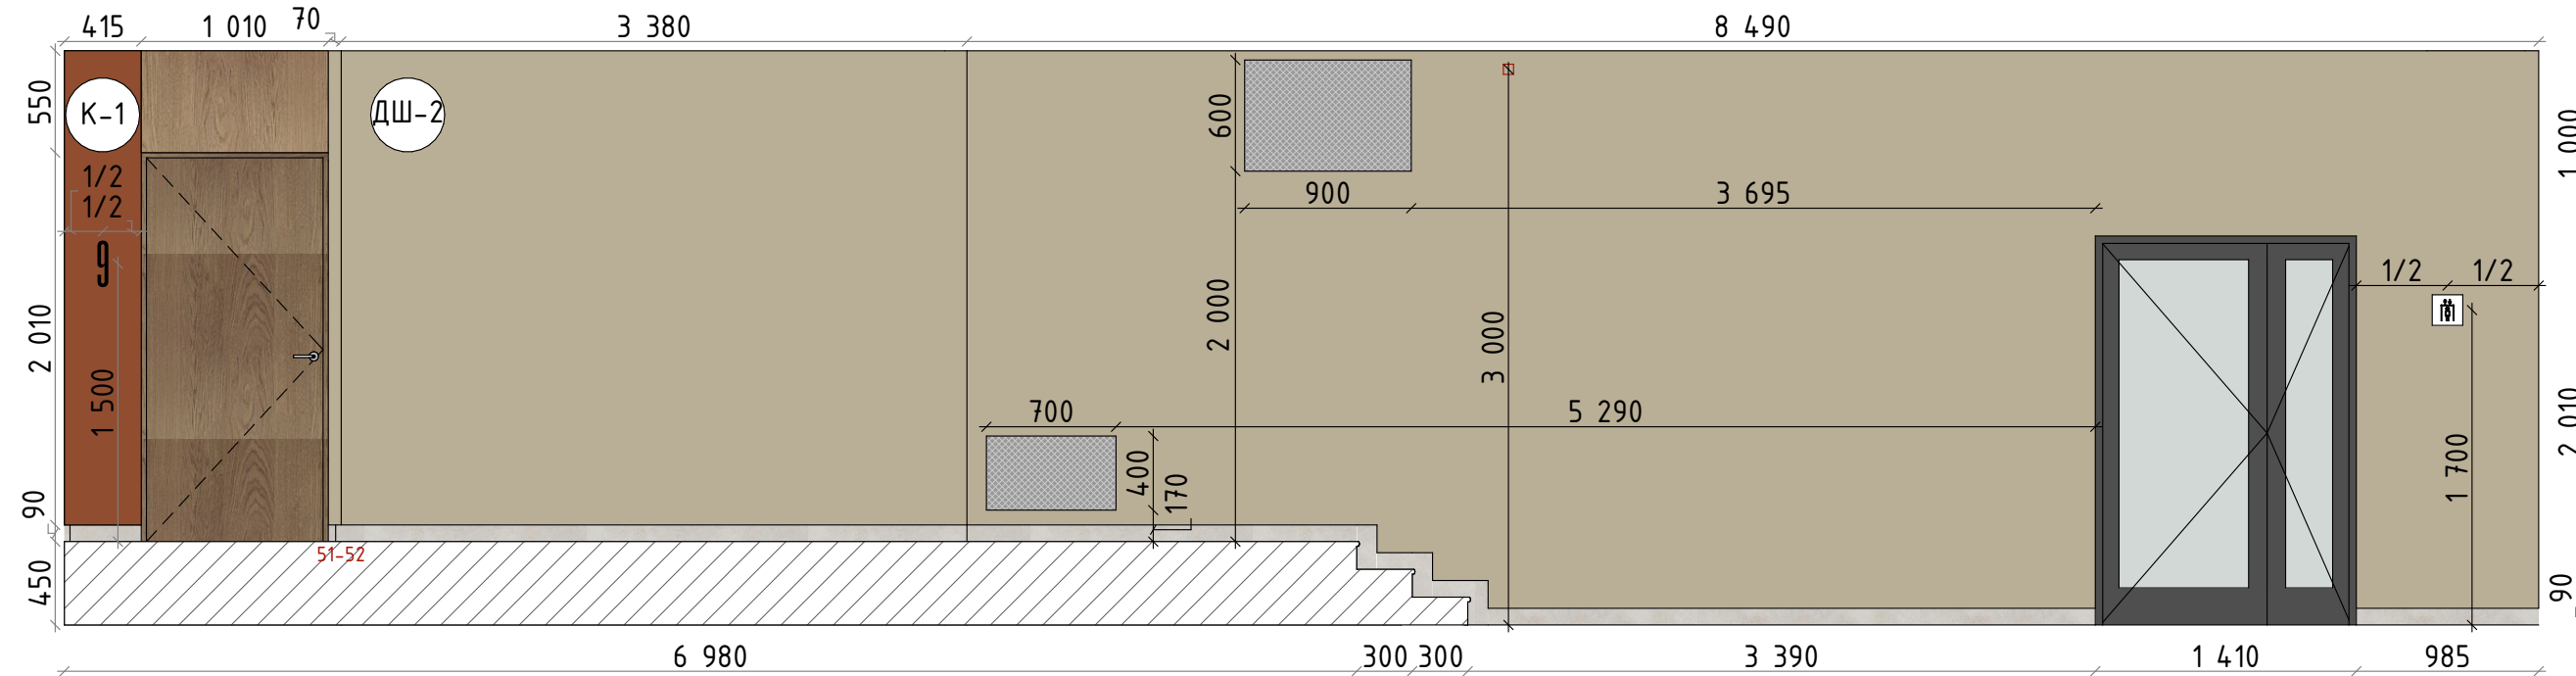


Стена 53-54

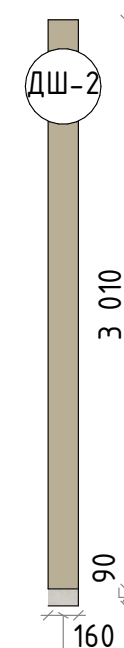


Стена 54-55

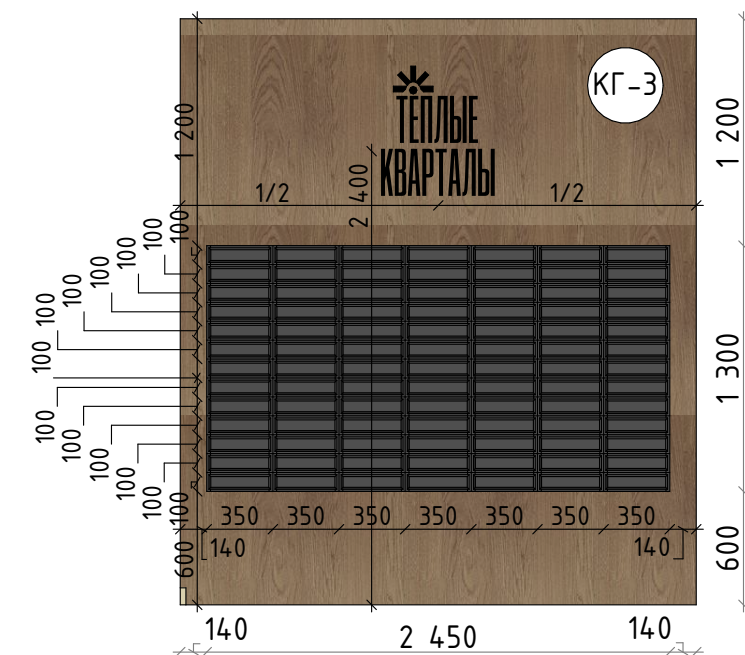

Стена 55-56

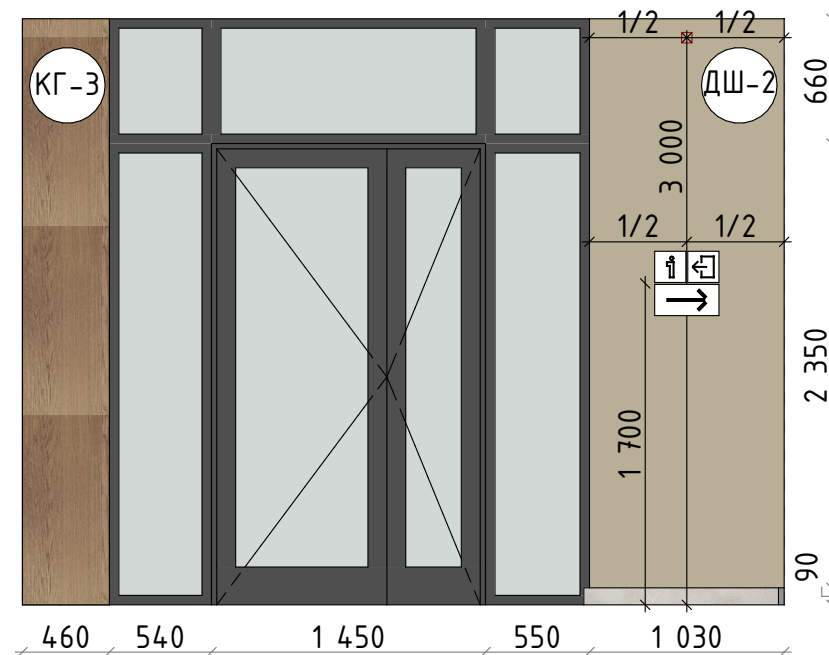


Стена 56-5

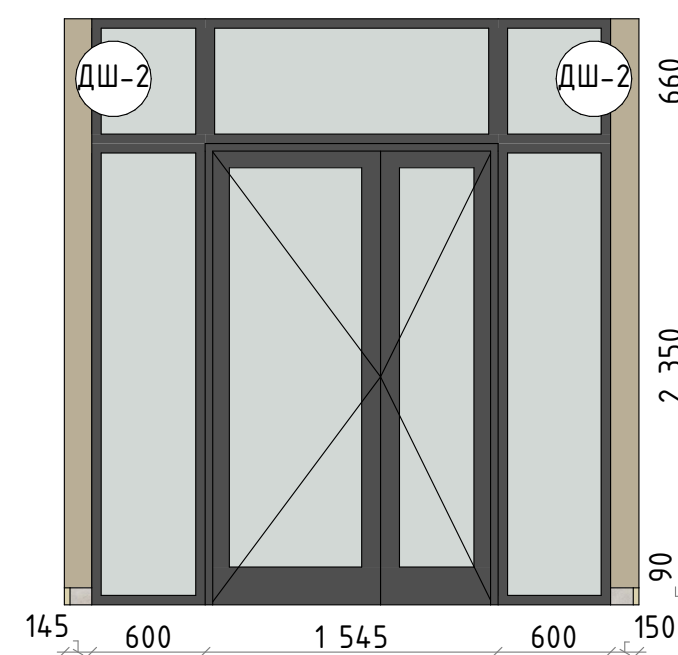


Марка	Название
КГ-3	Керамогранит Meissen Keramik Frame коричневый ректификат 600x1 200мм А17539
ДШ-2	Штукатурка бежевая
К-1	Краска терракотовая


Условные обозначения:





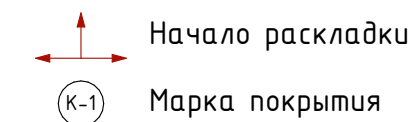


Примечания:

- Все размеры указаны в миллиметрах и округляются для удобства проведения строительных работ.
- Размеры уточнять по месту.
- Размеры указаны от чистового пола.
- Лист смотреть совместно с визуализациями и ведомостью отделки.

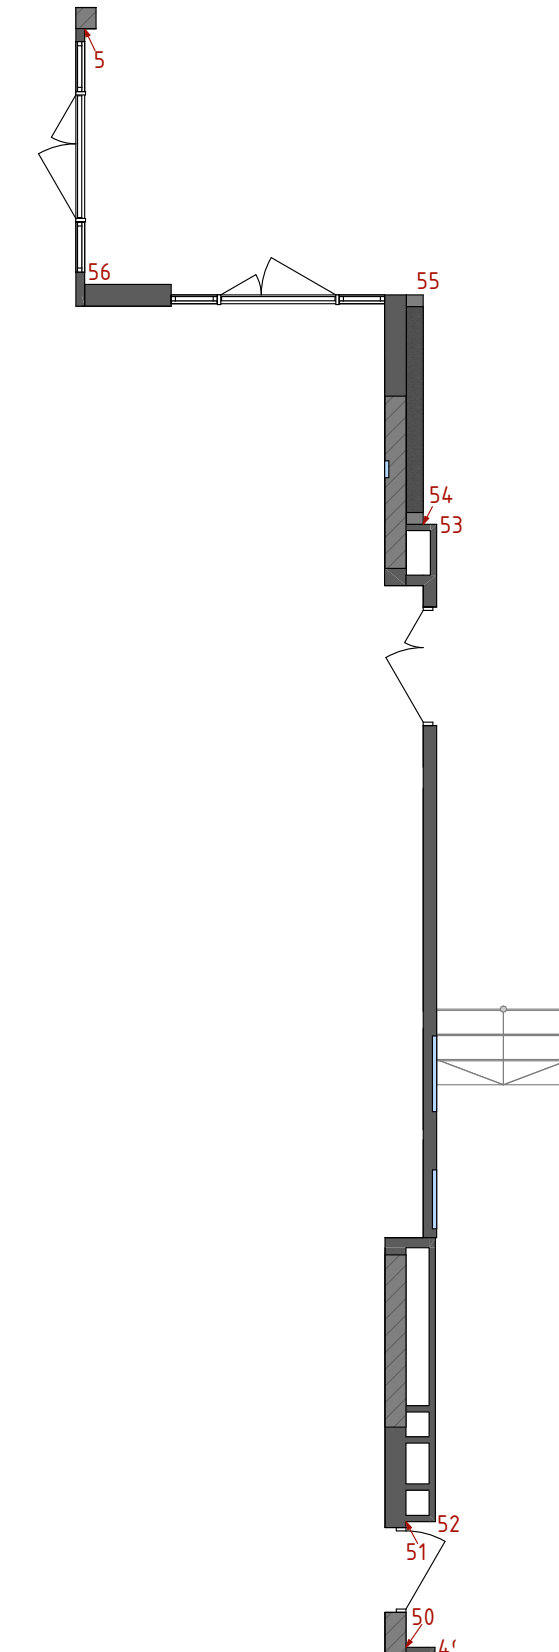

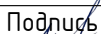						23-08-05-1.4-АИ				
						Жилая застройка в квартале улиц Блюхера-Раевского-Коммунальная-Студенческая в г.Екатеринбург. Блок 7				
Изм.	Кол.ул	Лист	№ док.	Подпись	Дата	Секция 1.4. 1 этаж		Стадия	Лист	Листов
Разработал		Кашкарова Е.А.			14.07.2025			Р	26	46
Проверил		Терентьева А.В.			14.07.2025	Развертки. Холл/коридор		 DEVISION Архитектура и Дизайн		
ГИП		Дурнев А.В.			14.07.2025					
Н.контроль		Терентьева А.В.			14.07.2025					

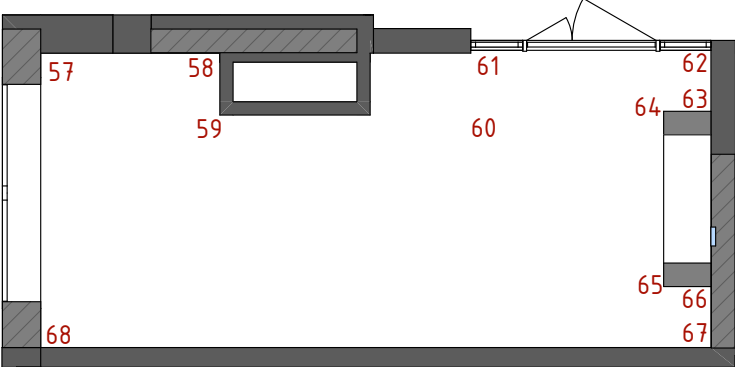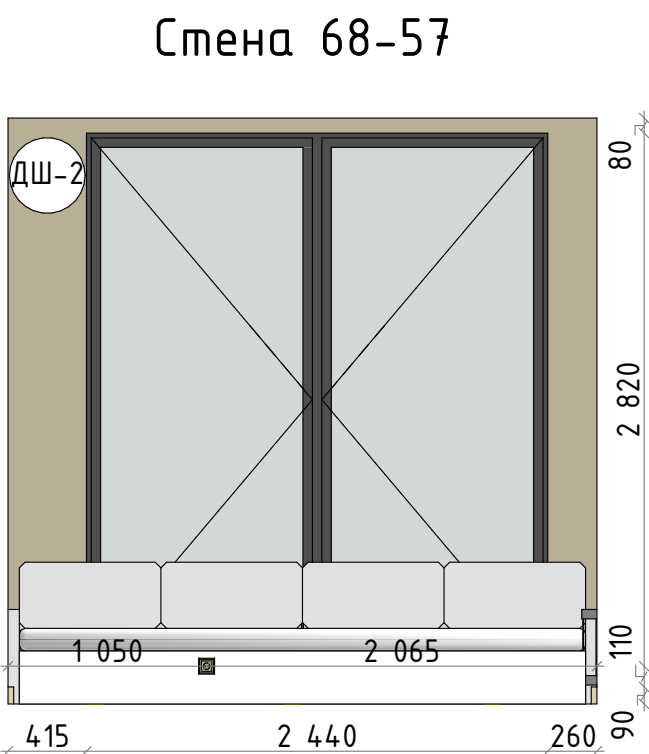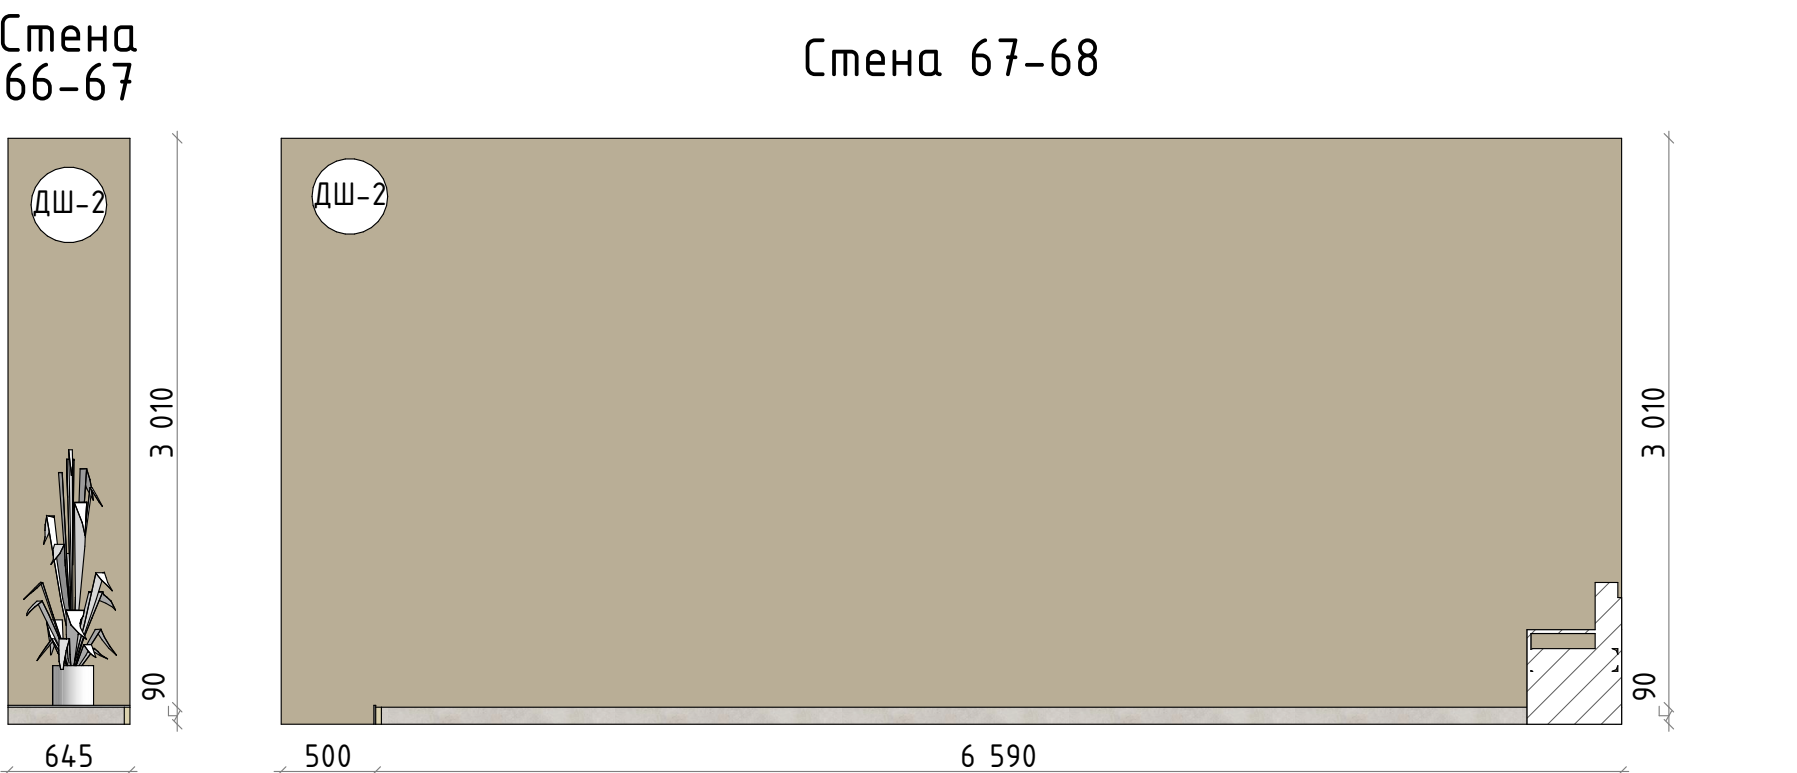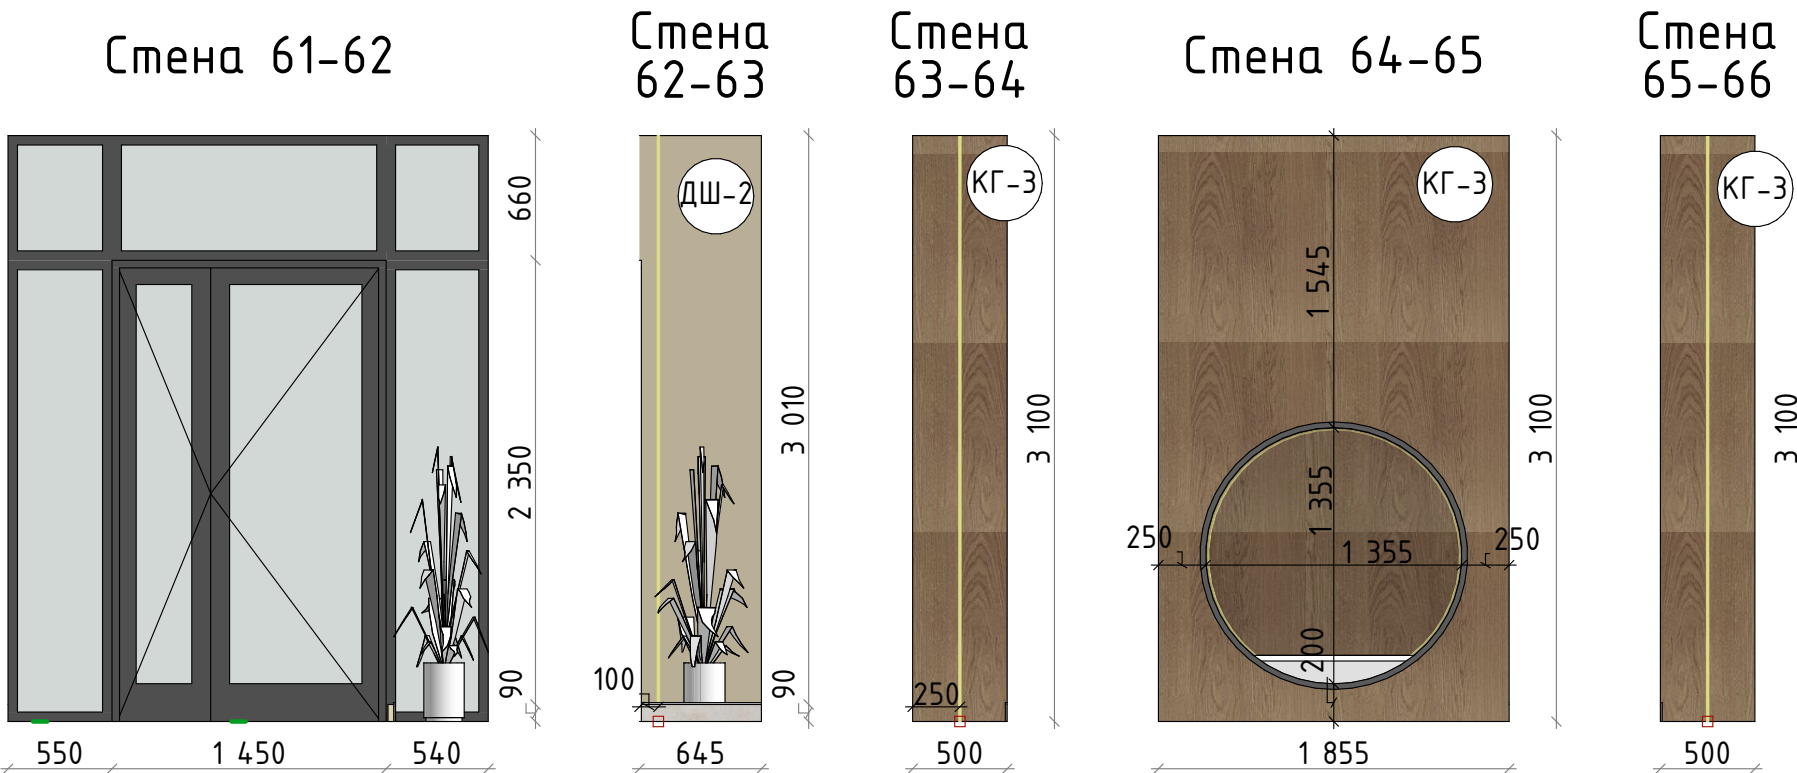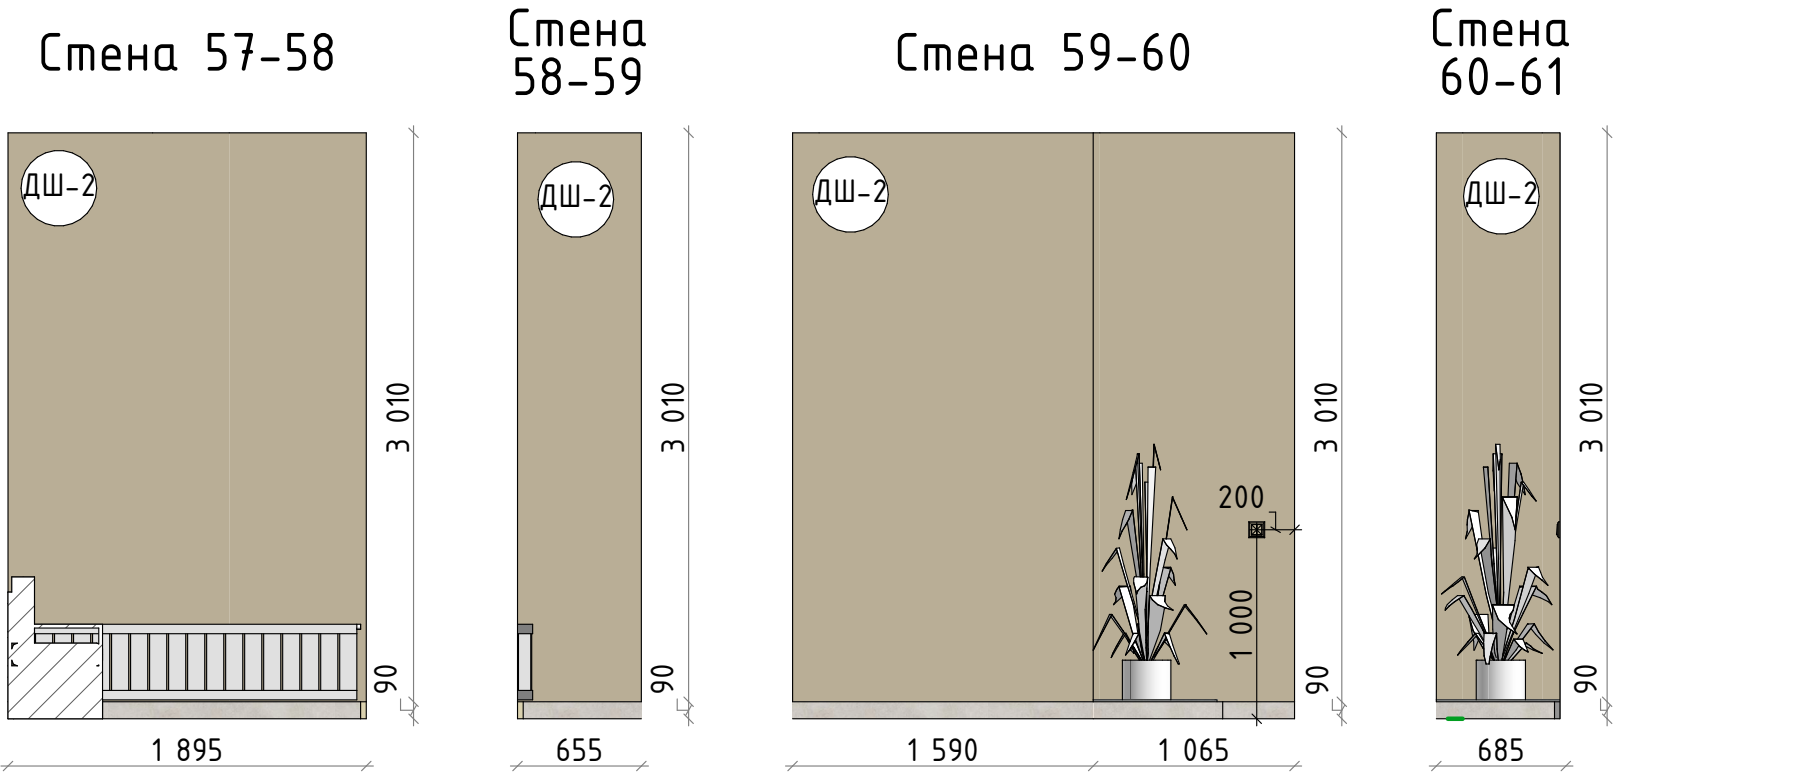

Марка	Название
КГ-3	Керамогранит Meissen Keramik Frame коричневый ректификат 600x1 200мм А17539
ДШ-2	Штукатурка бежевая

Условные обозначения:

Начало раскладки

(К-1)

Марка покрытия

Примечания:

1. Все размеры указаны в миллиметрах и округляются для удобства проведения строительных работ.


2. Размеры уточнять по месту.

3. Размеры указаны от чистового пола.


4. Лист смотреть совместно с визуализациями и ведомостью отделки.

						23-08-05-1.4-АИ			
						Жилая застройка в квартале улиц Блюхера-Раевского-Коммунальщицкая-Студенческая в г.Екатеринбург. Блок 7			
Изм.	Кол.ул	Лист	№ док.	Подпись	Дата	Секция 1.4. 1 этаж	Стадия	Лист	Листов
Разработал					14.07.2025		Р	27	46
Проверил					14.07.2025				
ГИП					14.07.2025	Развертки. Коворкинг			
Н.контроль					14.07.2025				



Стена 69-70

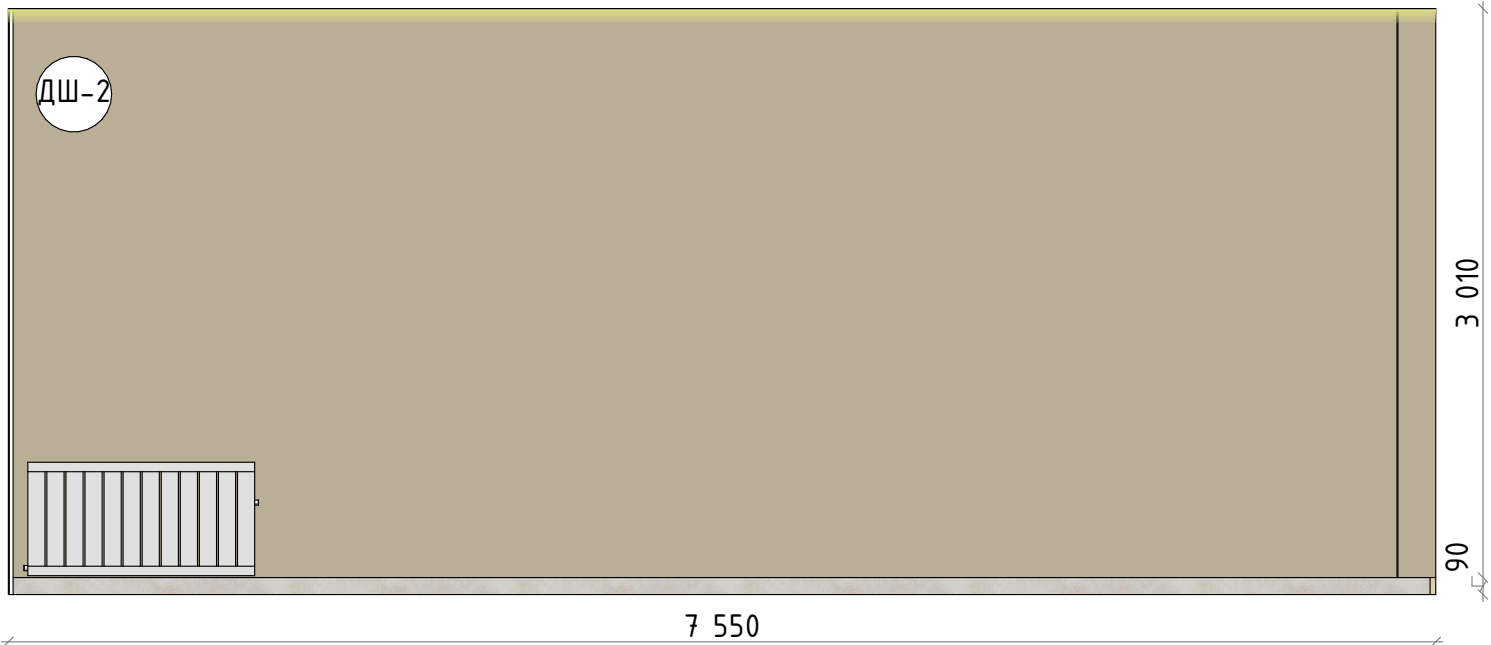

Стена 70-71

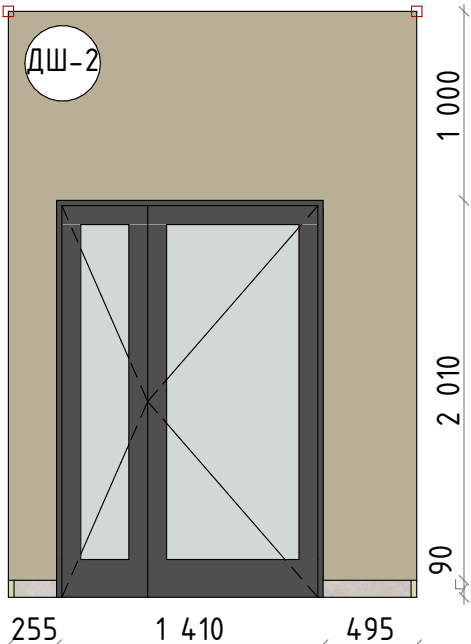


Стена 72-69

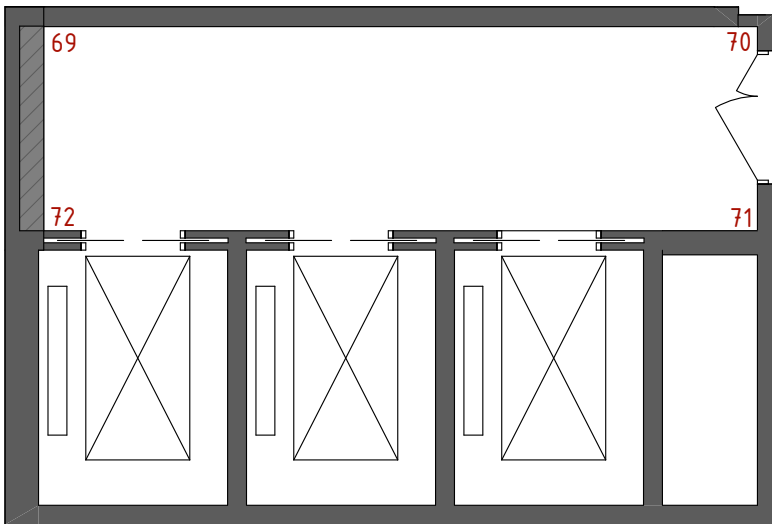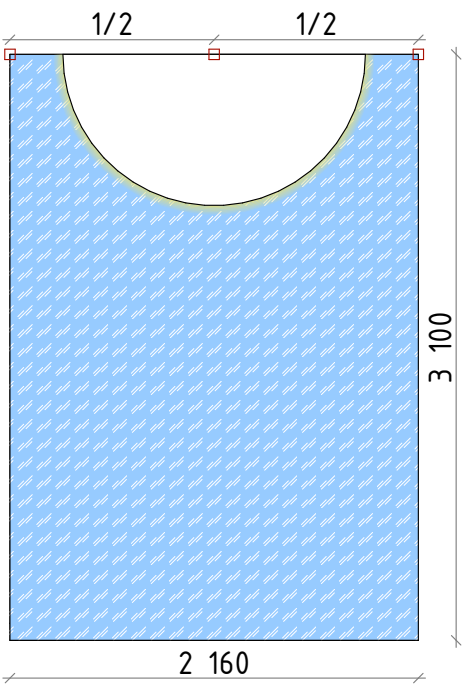



Стена 71-72




Стена 93-94

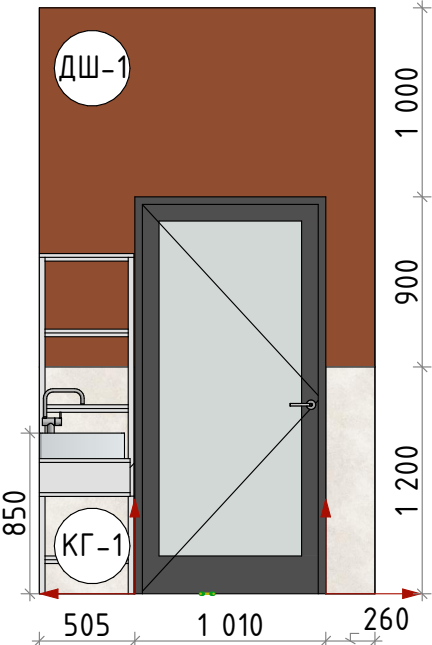


Стена 94-95

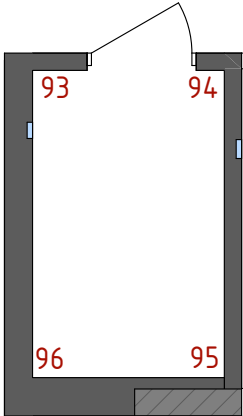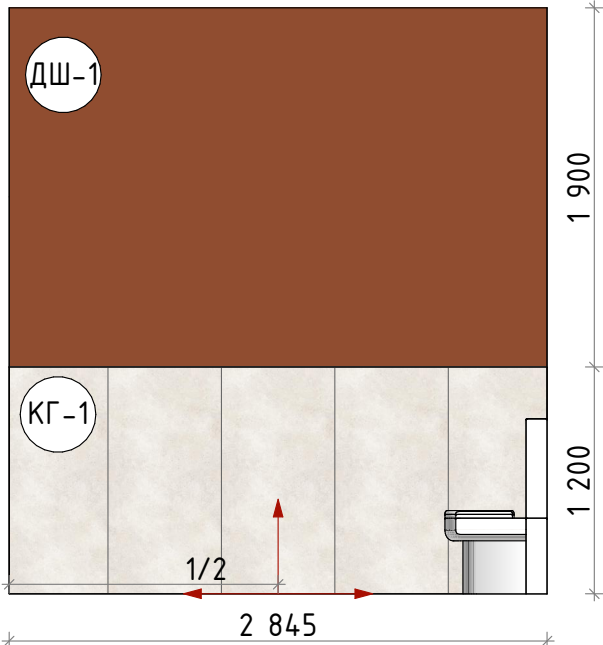

Стена 95-96

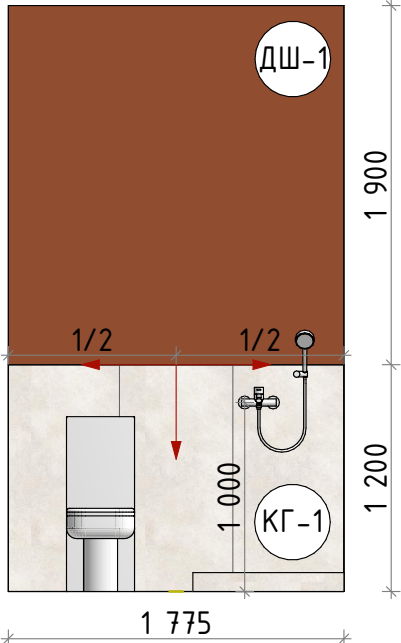

Стена 96-93

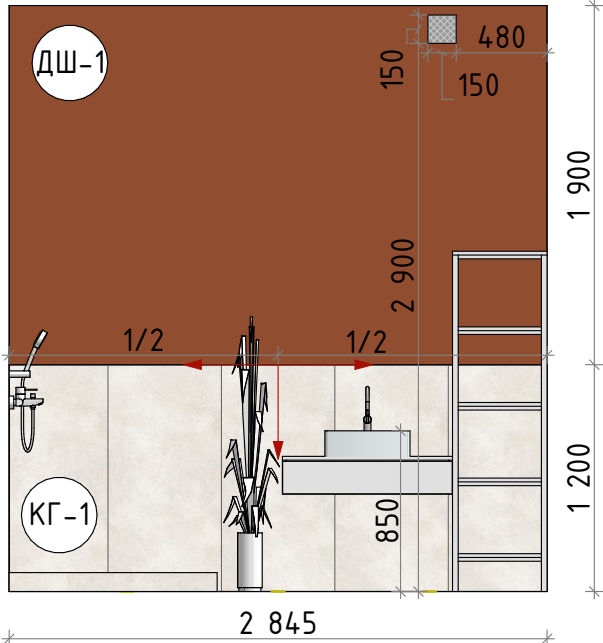

Марка	Название
КГ-1	Керамогранит Siena sand песочный структурный 597x1197мм
ДШ-1	Штукатурка терракотовая
ДШ-2	Штукатурка бежевая


Условные обозначения:

- Начало раскладки
- Марка покрытия


Примечания:
1. Все размеры указаны в миллиметрах и округляются для удобства проведения строительных работ.
2. Размеры уточнять по месту.
3. Размеры указаны от чистового пола.
4. Лист смотреть совместно с визуализациями и ведомостью отделки.

						23-08-05-1.4-АИ			
						Жилая застройка в квартале улиц Блюхера-Раевского-Коммунальщицкая-Студенческая в г.Екатеринбург. Блок 7			
Изм.	Кол.ул	Лист	№ док.	Подпись	Дата	Секция 1.4. 1 этаж	Стадия	Лист	Листов
Разработал		Кашкарова Е.А.			14.07.2025		Р	28	46
Проверил		Терентьева А.В.			14.07.2025				
ГИП		Дурнев А.В.			14.07.2025	Развертки. Лифтовый холл/ПУИ		DEVISION	Архитектура и Дизайн
Н.контроль		Терентьева А.В.			14.07.2025				


Стена 81-82

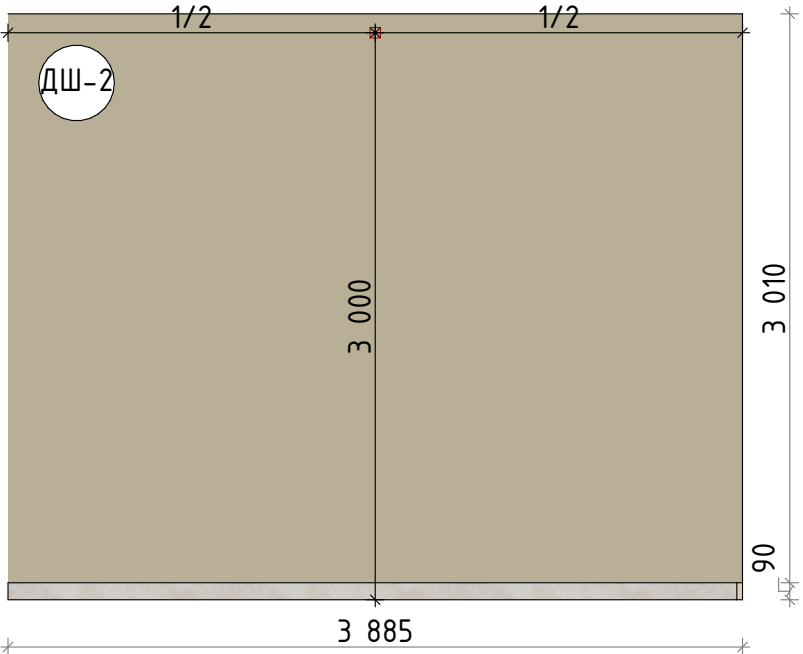


Стена 82-83

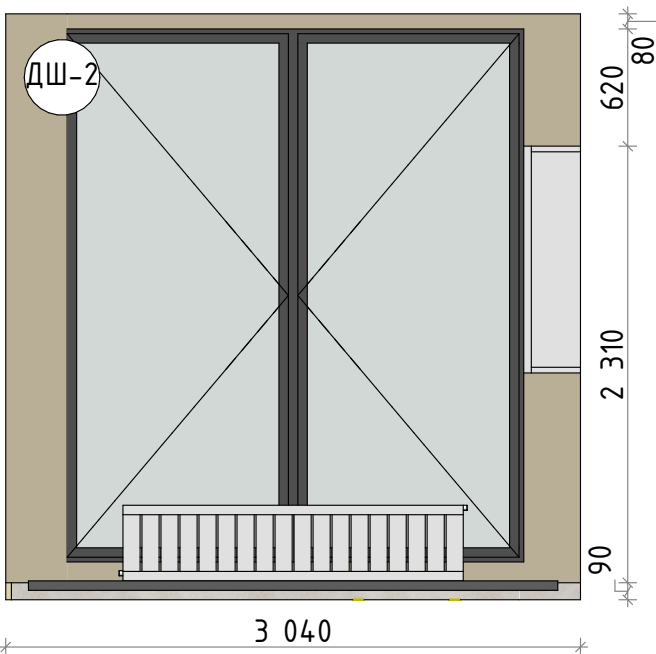


Стена 83-84

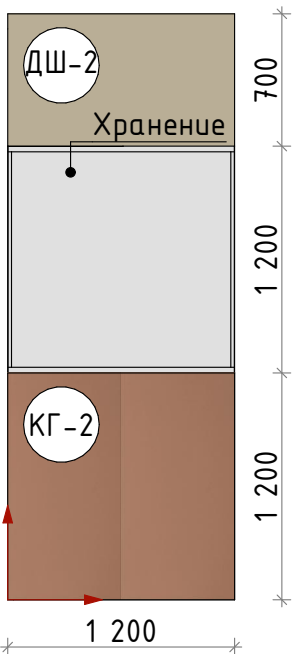


Стена 84-85

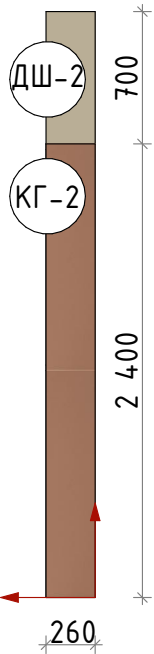


Стена 85-86

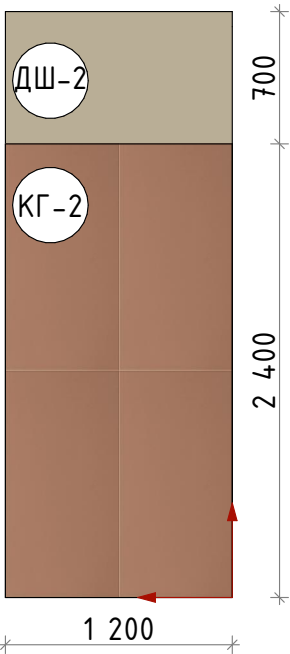


Стена 86-87

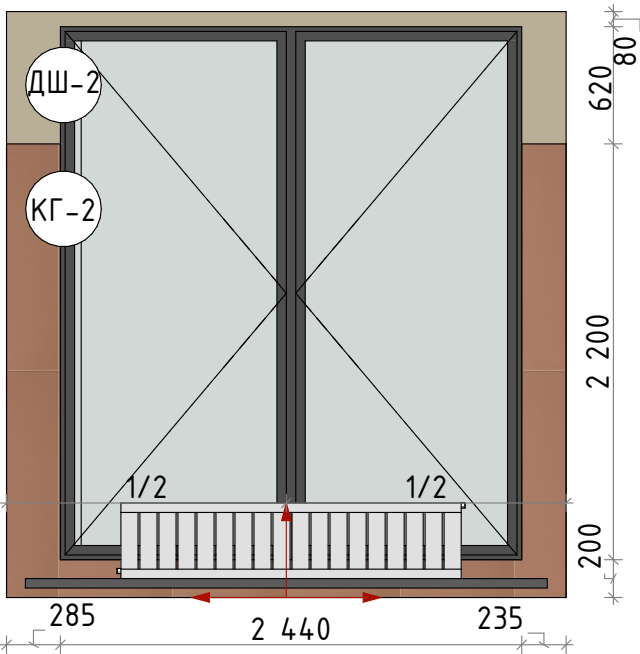


Стена 87-88

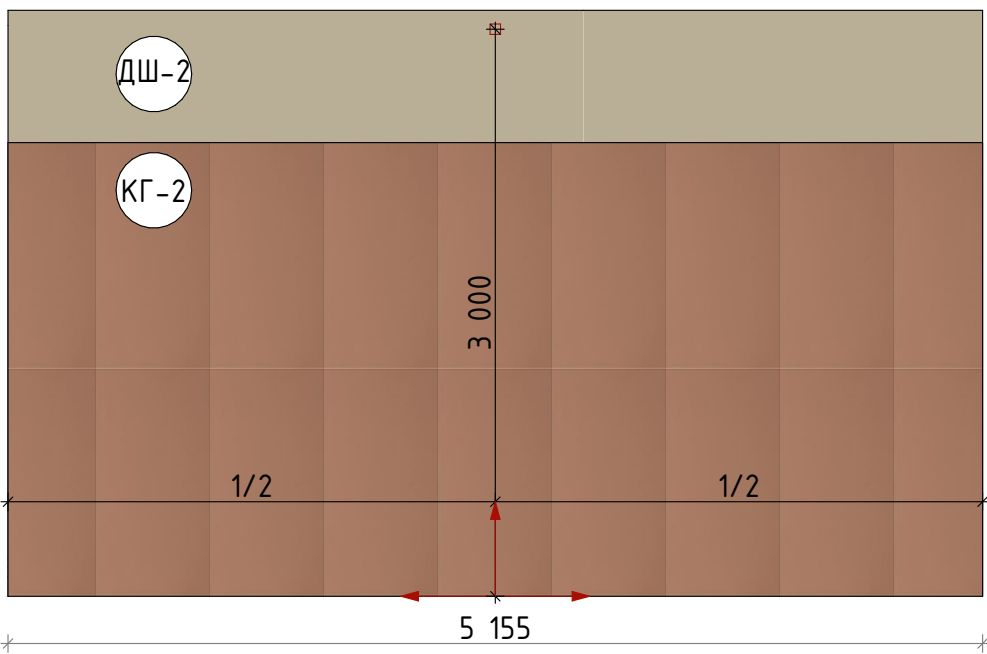


Стена 88-89

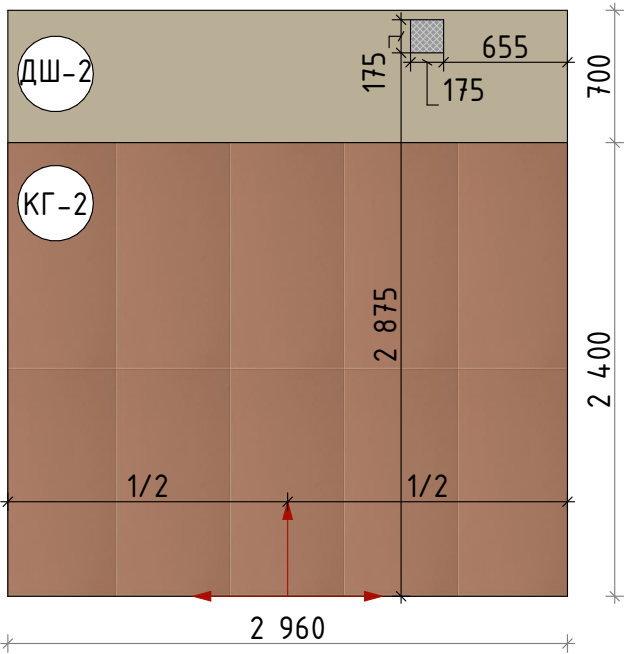


Стена 89-90

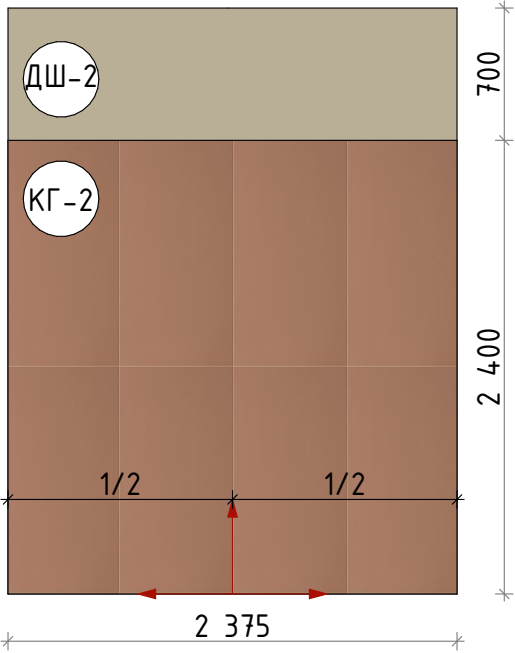



Стена 90-91

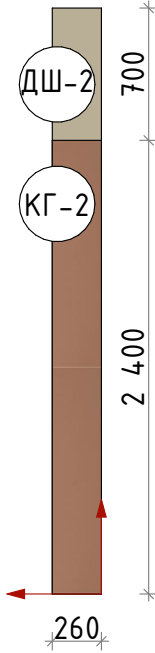

Стена 91-92

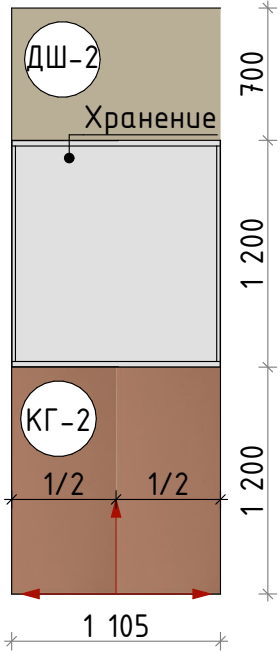

Стена 92-81

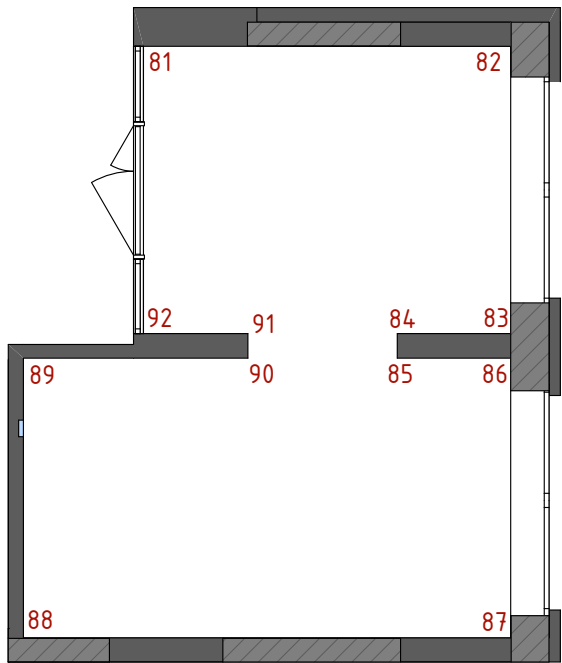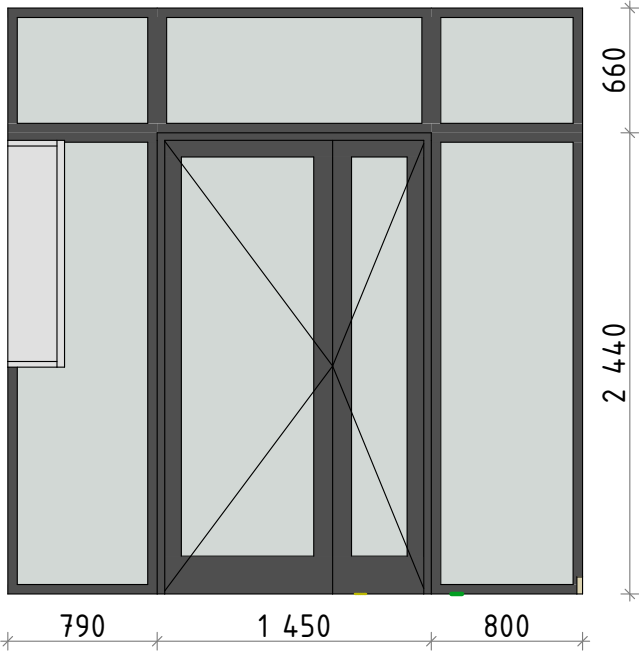

Марка	Название
КГ-2	Керамогранит Уральский гранит UF033 Кирпичный 1 200х600мм
ДШ-2	Штукатурка бежевая

Условные обозначения:

Начало раскладки

Марка покрытия

Примечания:


1. Все размеры указаны в миллиметрах и округляются для удобства проведения строительных работ.



2. Размеры уточнять по месту.



3. Размеры указаны от чистового пола.

4. Лист смотреть совместно с визуализациями и ведомостью отделки.



						23-08-05-1.4-АИ
						Жилая застройка в квартале улиц Блюхера-Раевского-Коммунальная-Студенческая в г.Екатеринбург. Блок 7
Изм.	Кол.ул	Лист № док.	Подпись	Дата	Секция 1.4. 1 этаж	
Разработал	Кашкарова Е.А.			14.07.2025		
Проверил	Терентьева А.В.			14.07.2025	Стадия	Лист
					Р	29
					Листов	46
ГИП	Дурнев А.В.			14.07.2025	Развертки. Колясочная	
Н.контроль	Терентьева А.В.			14.07.2025		

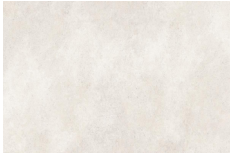Ведомость отделки стен			
Марка	Название	Площадь, м2	Изображение
ДШ-1	Штукатурка терракотовая	34,23	
ДШ-2	Штукатурка бежевая	290,23	
К-1	Краска терракотовая	13,40	
КГ-1	Керамогранит Siena sand песочный структурный 597x1 197мм	16,54	
КГ-2	Керамогранит Уральский гранит UF033 Кирпичный 1 200x600мм	37,38	
КГ-3	Керамогранит Meissen Keramik Flame коричневый ректификат 600x1 200мм A17539	28,85	

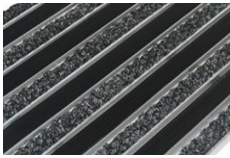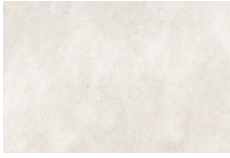Ведомость напольных покрытий			
Марка	Название	Площадь, м2	Изображение
ГЗ-1	Грязезащита Брайт Проф Текстиль+резина	8,64	
КГ-1	Керамогранит Siena sand песочный структурный 597x1 197мм	176,88	

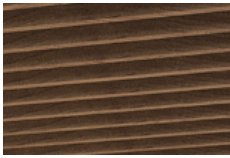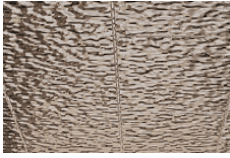
Ведомость отделки потолка			
Марка	Название	Площадь, м2	Изображение
К-1	Краска терракотовая	5,05	
К-4	Краска RAL 000 20 00	134,46	
КР-1	Рейка кубообразная ALDOX 50x90мм, оц. сталь 0,4, орех структурный 17433AM-54	134,46	
М-1	AquaSteel R80, 8x1 000x2 000мм	15,10	
С-1	Реечный потолок кубический	19,50	


Ведомость плинтусов и профилей		
Название	Кол-во, м2	Изображение
Керамогранит Siena sand песочный структурный h=90мм	10,1	

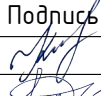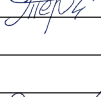						23-08-05-1.4-АИ					
						Жилая застройка в квартале улиц Блюхера-Раевского-Коммунальщицкая-Студенческая в г.Екатеринбург. Блок 7					
Изм.	Кол.ул	Лист	№ док.	Подпись	Дата	Секция 1.4. 1 этаж	Стадия	Лист	Листов		
Разработал	Кашкарова Е.А.				14.07.2025		Р	30	46		
Проверил	Терентьева А.В.				14.07.2025						
						Ведомость отделки					
ГИП	Дурнев А.В.				14.07.2025						
Н.контроль	Терентьева А.В.				14.07.2025						

Ведомость осветительных приборов			
Марка	Название	Кол-во	Изображение
C1	Светильник CSVT FLORA Opal 18Вт IP40 790x50x70мм черный	24шт	
C2	Светильник SPHERE_S (E14) 25 IP40 3000K 13223010	15шт	
C3	Потолочный светильник Maytoni Zoom V 50W IP65 C029CL-01-S-B	3шт	
C4	Светодиодная лента	24,4м	

Ведомость розеток и выключателей		
Название	Кол-во, шт	Изображение
Выключатель 2-клавишный, Песочный, серия Art Gallery, Systeme Electric GAL001251	2	
Рамка 1-ая (одинарная), Песочный, серия Art Gallery, Systeme Electric GAL001201	4	
Розетка 1-ая электрическая, с заземлением (винтовой зажим), Песочный, серия Art Gallery, Systeme Electric GAL001243	2	

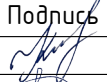						23-08-05-1.4-АИ				
						Жилая застройка в квартале улиц Блюхера-Раевского- Коммунальная-Студенческая в г.Екатеринбург. Блок 7				
Изм.	Кол.ул	Лист	№ док.	Подпись	Дата	Секция 1.4. 1 этаж	Стадия	Лист	Листов	
Разработал	Кашкарова Е.А.				14.07.2025		Р	31	46	
Проверил	Терентьева А.В.				14.07.2025					
						Ведомость электрических приборов				
ГИП	Дурнев А.В.				14.07.2025					
Н.контроль	Терентьева А.В.				14.07.2025					

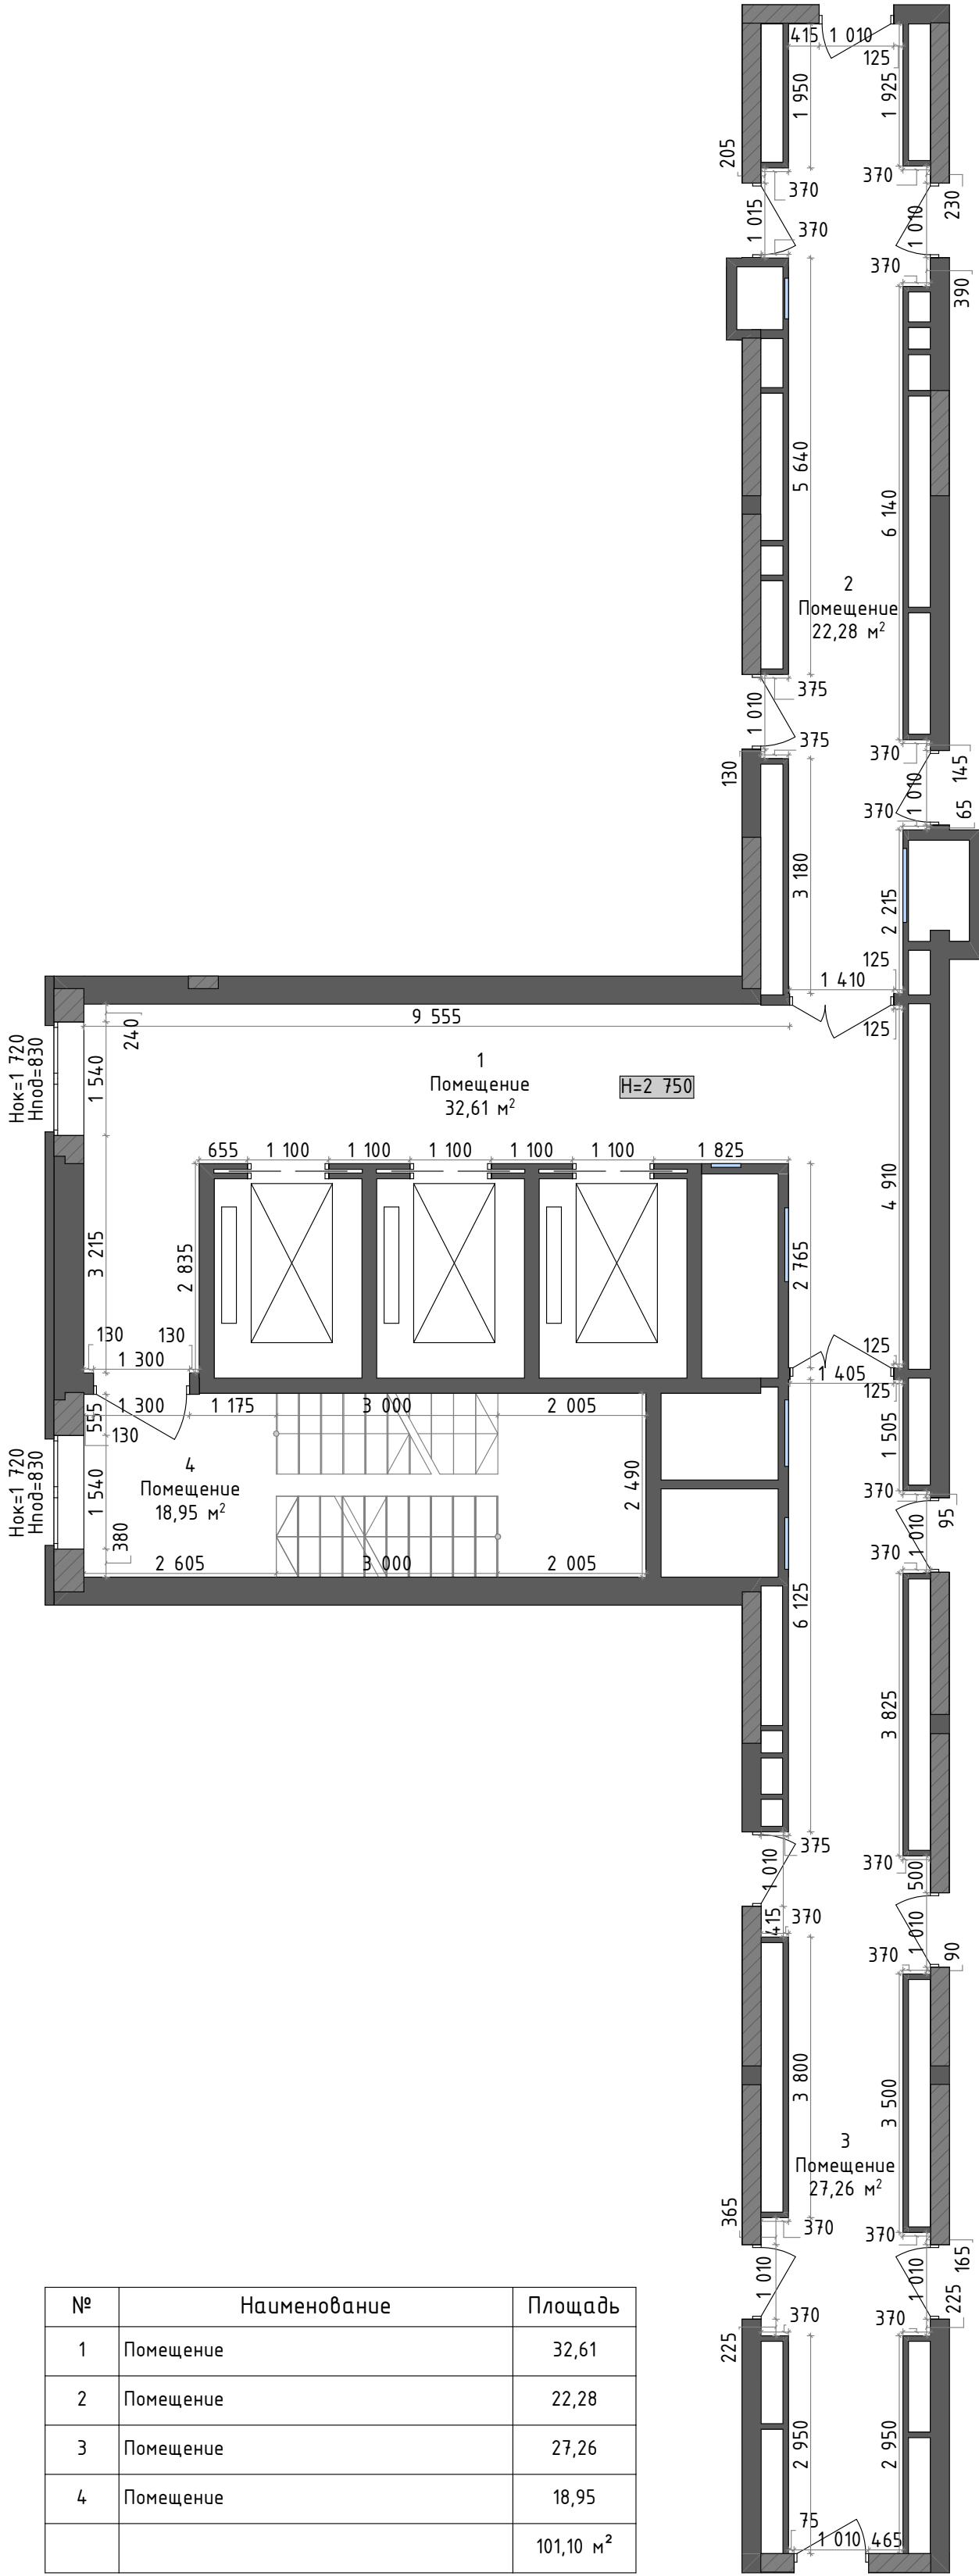


Условные обозначения:

■ ■ Стены существующие

Примечания:

- 1. Все размеры указаны в миллиметрах и округляются для удобства проведения строительных работ.
- 2. Размеры уточнять по месту.
- 3. Н – высота помещения.
- 4. Нок – высота окна.
- 5. Нпод – высота подоконника от чернового пола.

						23-08-05-1.4-АИ		
						Жилая застройка в квартале улиц Блюхера-Раевского-Коммунальная-Студенческая в г.Екатеринбург. Блок 7		
Изм.	Кол.ул	Лист	№ док.	Подпись	Дата	Секция 1.4. Типовой этаж	Стадия	Лист
Разработал					14.07.2025		Р	32
Проверил					14.07.2025			46
ГИП					14.07.2025	Обмерный план	✦ DEVISION Архитектура и дизайн	
Н.контроль					14.07.2025			

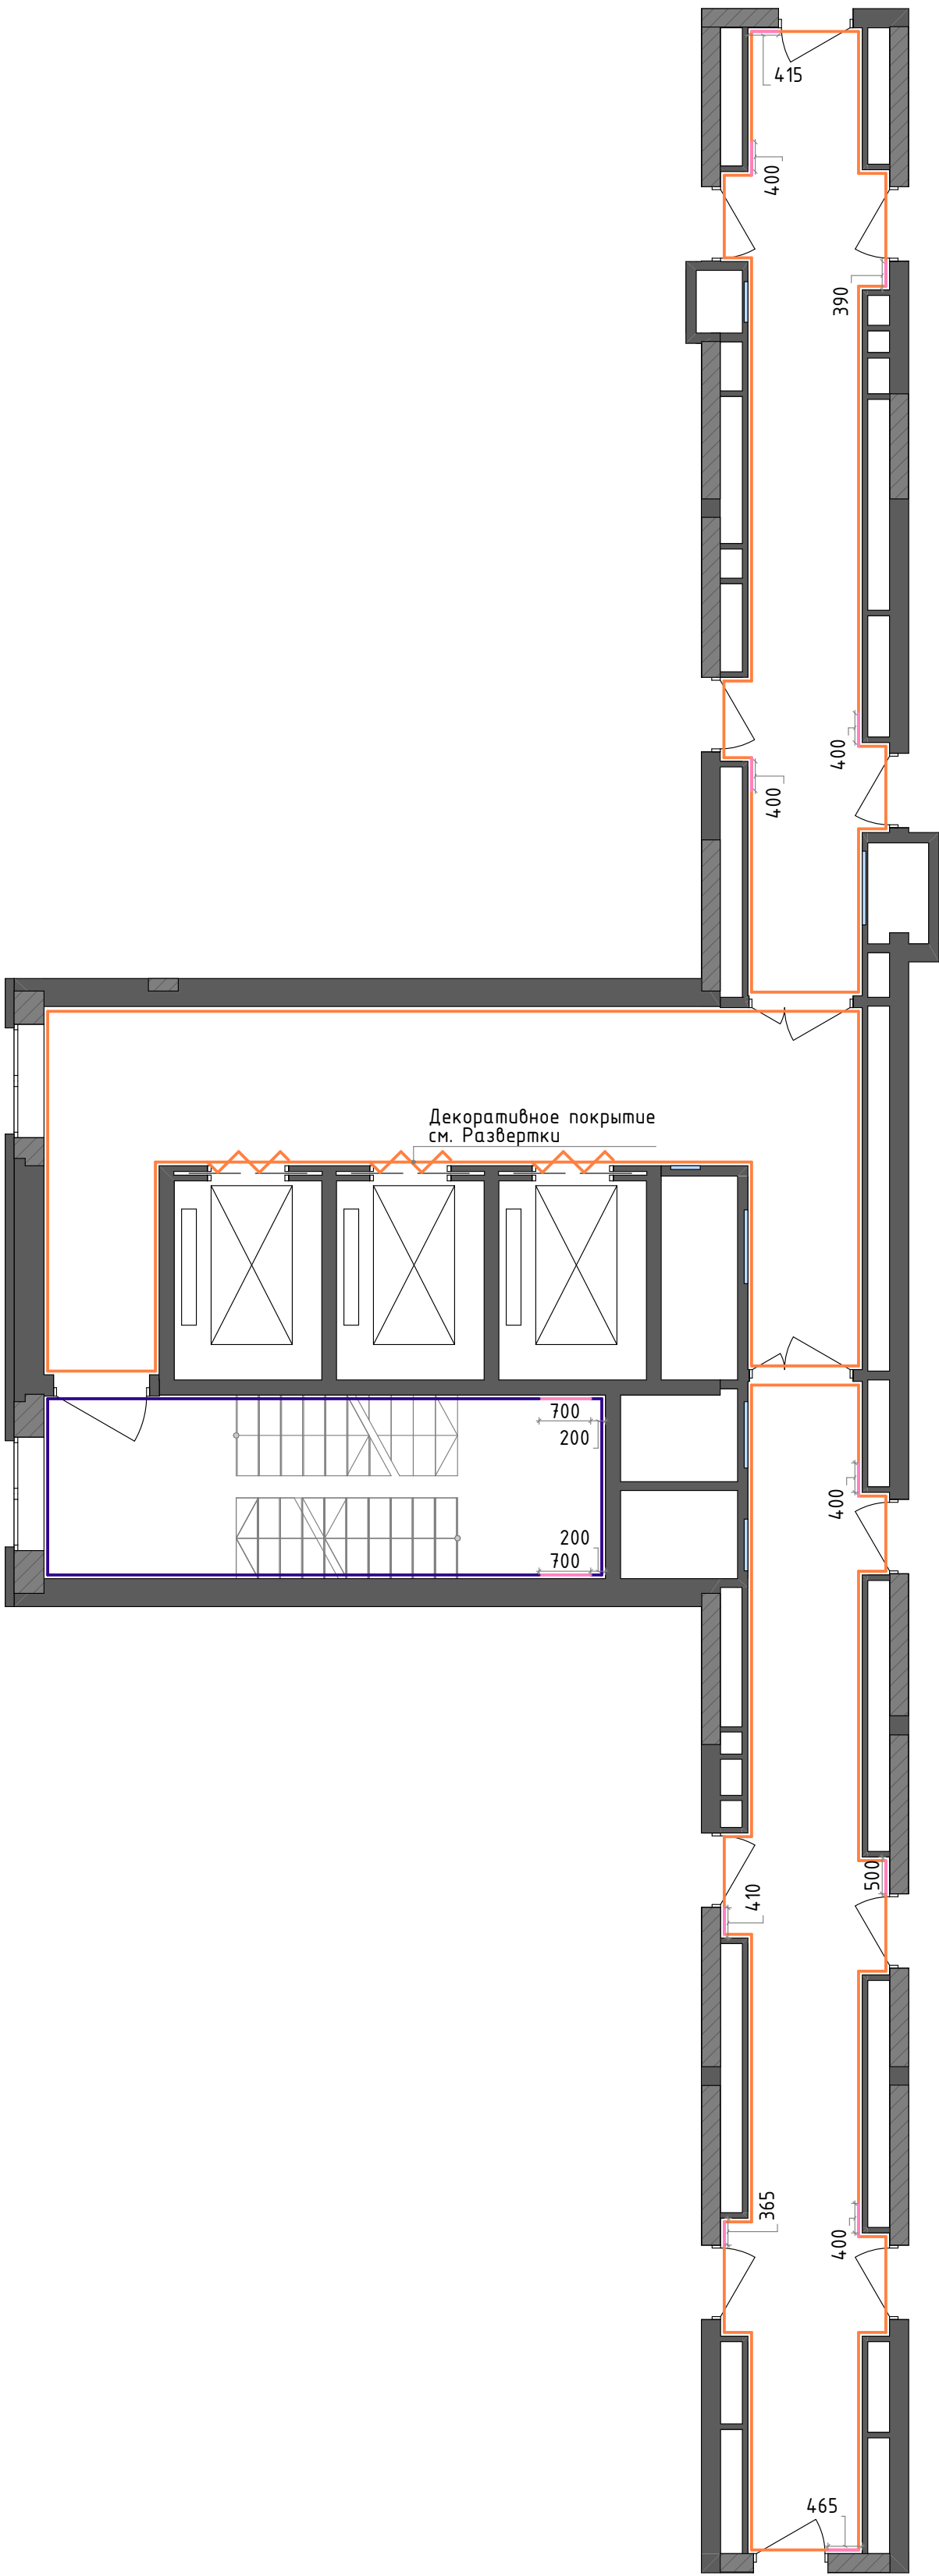


Условные обозначения:

- Стены существующие
- Штукатурка бежевая
- Покраска бежевая
- Покраска терракотовая

Примечания:

- Все размеры указаны в миллиметрах и округляются для удобства проведения строительных работ.
- Размеры уточнять по месту.
- Высотные отметки указаны от чистового пола.
- Высота отделки 0-2 750мм от УЧП, если не указано иное.
- Лист смотреть совместно с развертками, визуализациями и ведомостью отделки.
- Внешние углы выполнить с подрезкой керамогранита под 45 градусов.
- Краска наносится в 2 слоя. Перед покраской выполнить выкрасы.
- Оконные и дверные проемы – покраска в тон стен.
- Предусмотреть устройство скрытых ревизионных лючков.

						23-08-05-1.4-АИ			
						Жилая застройка в квартале улиц Блюхера-Раевского-Коммунальщицкая-Студенческая в г.Екатеринбург. Блок 7			
Изм.	Кол.ул	Лист	№ док.	Подпись	Дата	Секция 1.4. Типовой этаж	Стадия	Лист	Листов
Разработал					14.07.2025		Р	33	46
Проверил					14.07.2025				
ГИП					14.07.2025	План отделки стен			
Н.контроль					14.07.2025				

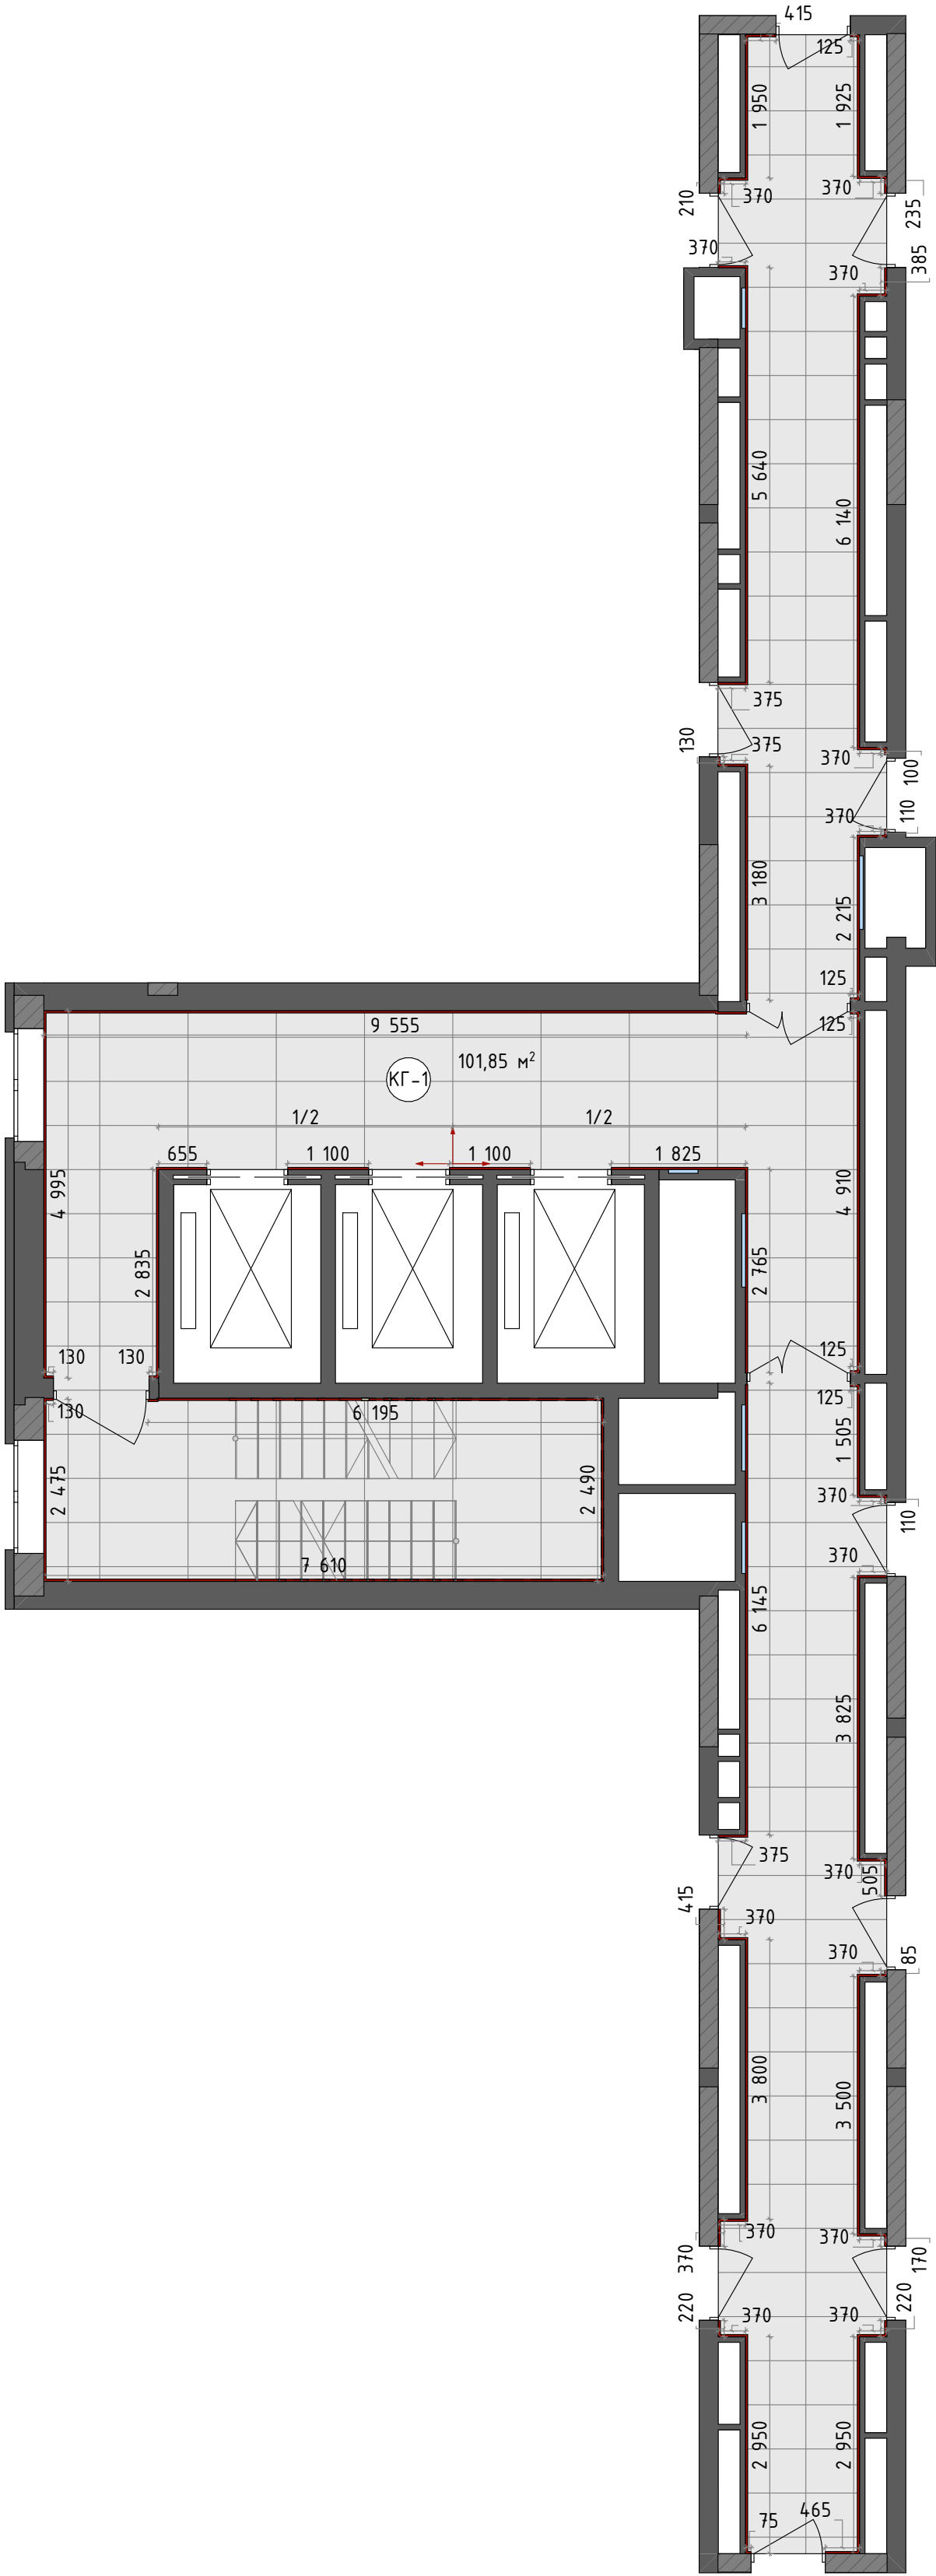


Условные обозначения:

- Стены существующие
- Керамогранит Siena sand песочный структурный 597x1 197мм
- Плинтус из керамогранита интегрированный h=90мм
- Начало раскладки
- Марка покрытия (К-1)

Примечания:

- Все размеры указаны в миллиметрах и округляются для удобства проведения строительных работ.
- Размеры уточнять по месту.
- Межплиточный шов принять 2мм с затиркой в тон плитки.
- Расход материалов указан без учета запаса.
- Внешние углы выполнить с подрезкой керамогранита под 45 градусов.
- Укладку каждого типа материала во всех помещениях производить по технической документации производителя.
- Стыки разных типов напольных покрытий должны производиться по центру дверного полотна.

						23-08-05-1.4-АИ			
						Жилая застройка в квартале улиц Блюхера-Раевского-Коммунальная-Студенческая в г.Екатеринбург. Блок 7			
Изм.	Кол.ул	Лист	№ док.	Подпись	Дата	Секция 1.4. Типовой этаж	Стадия	Лист	Листов
Разработал				Кашкарова Е.А.	14.07.2025		Р	34	46
Проверил				Терентьева А.В.	14.07.2025				
ГИП				Дурнев А.В.	14.07.2025	План напольных покрытий			
Н.контроль				Терентьева А.В.	14.07.2025				

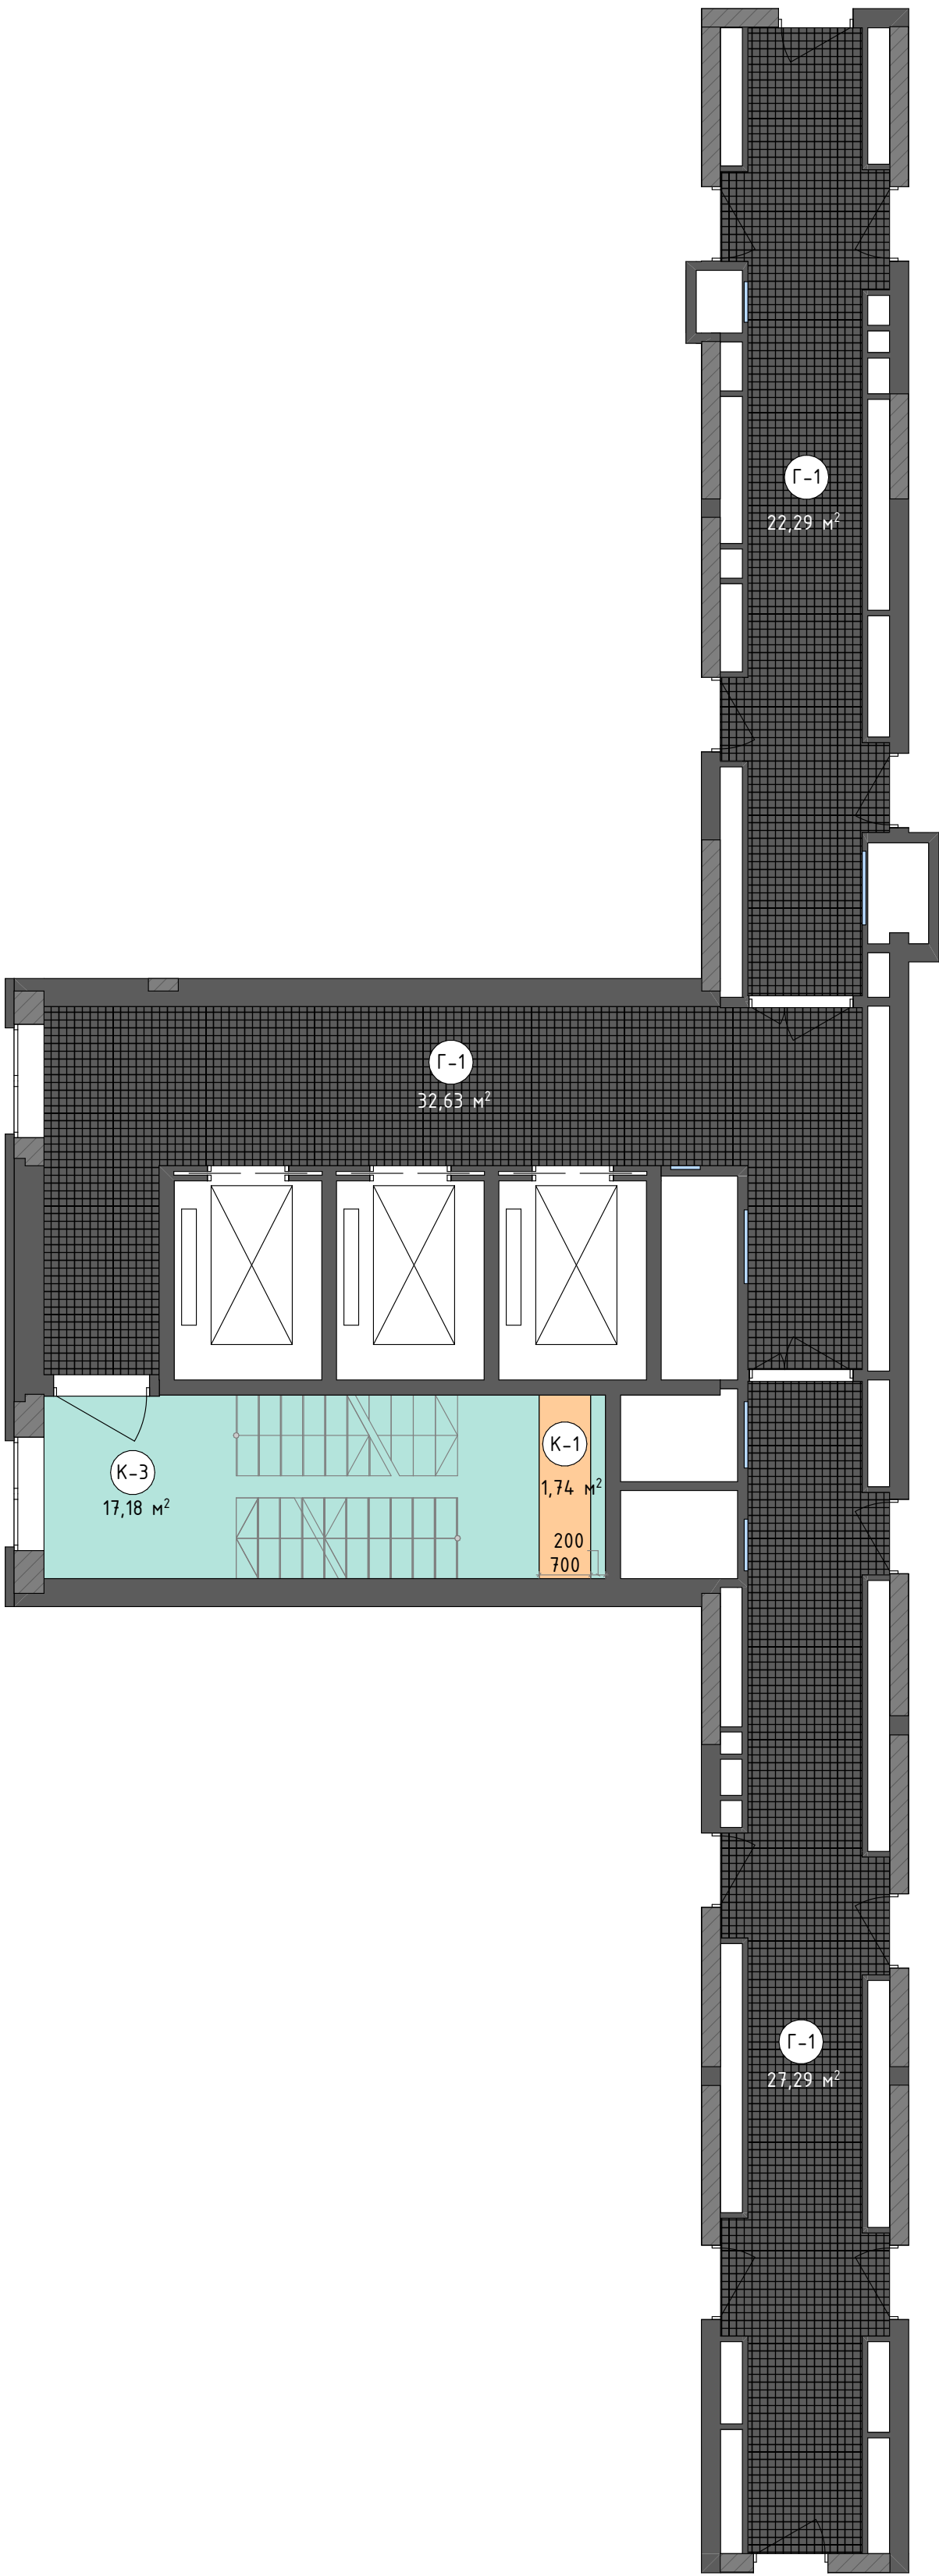


Условные обозначения:

- Стены существующие
- Покраска белая
- Покраска терракотовая
- Грильято черный 100x100мм
- Марка покрытия

Примечания:

1. Все размеры являются проектными. Перед заказом встраиваемой мебели или иного оборудования требуется предварительный замер и согласование исполнителя.

						23-08-05-1.4-АИ			
						Жилая застройка в квартале улиц Блюхера-Раевского-Коммунальная-Студенческая в г.Екатеринбург. Блок 7			
Изм.	Кол.ул	Лист	№ док.	Подпись	Дата	Секция 1.4. Типовой этаж	Стадия	Лист	Листов
Разработал	Кашкарова Е.А.				14.07.2025		Р	35	46
Проверил	Терентьева А.В.				14.07.2025				
						План потолков			
ГИП	Дурнев А.В.				14.07.2025				
Н.контроль	Терентьева А.В.				14.07.2025				

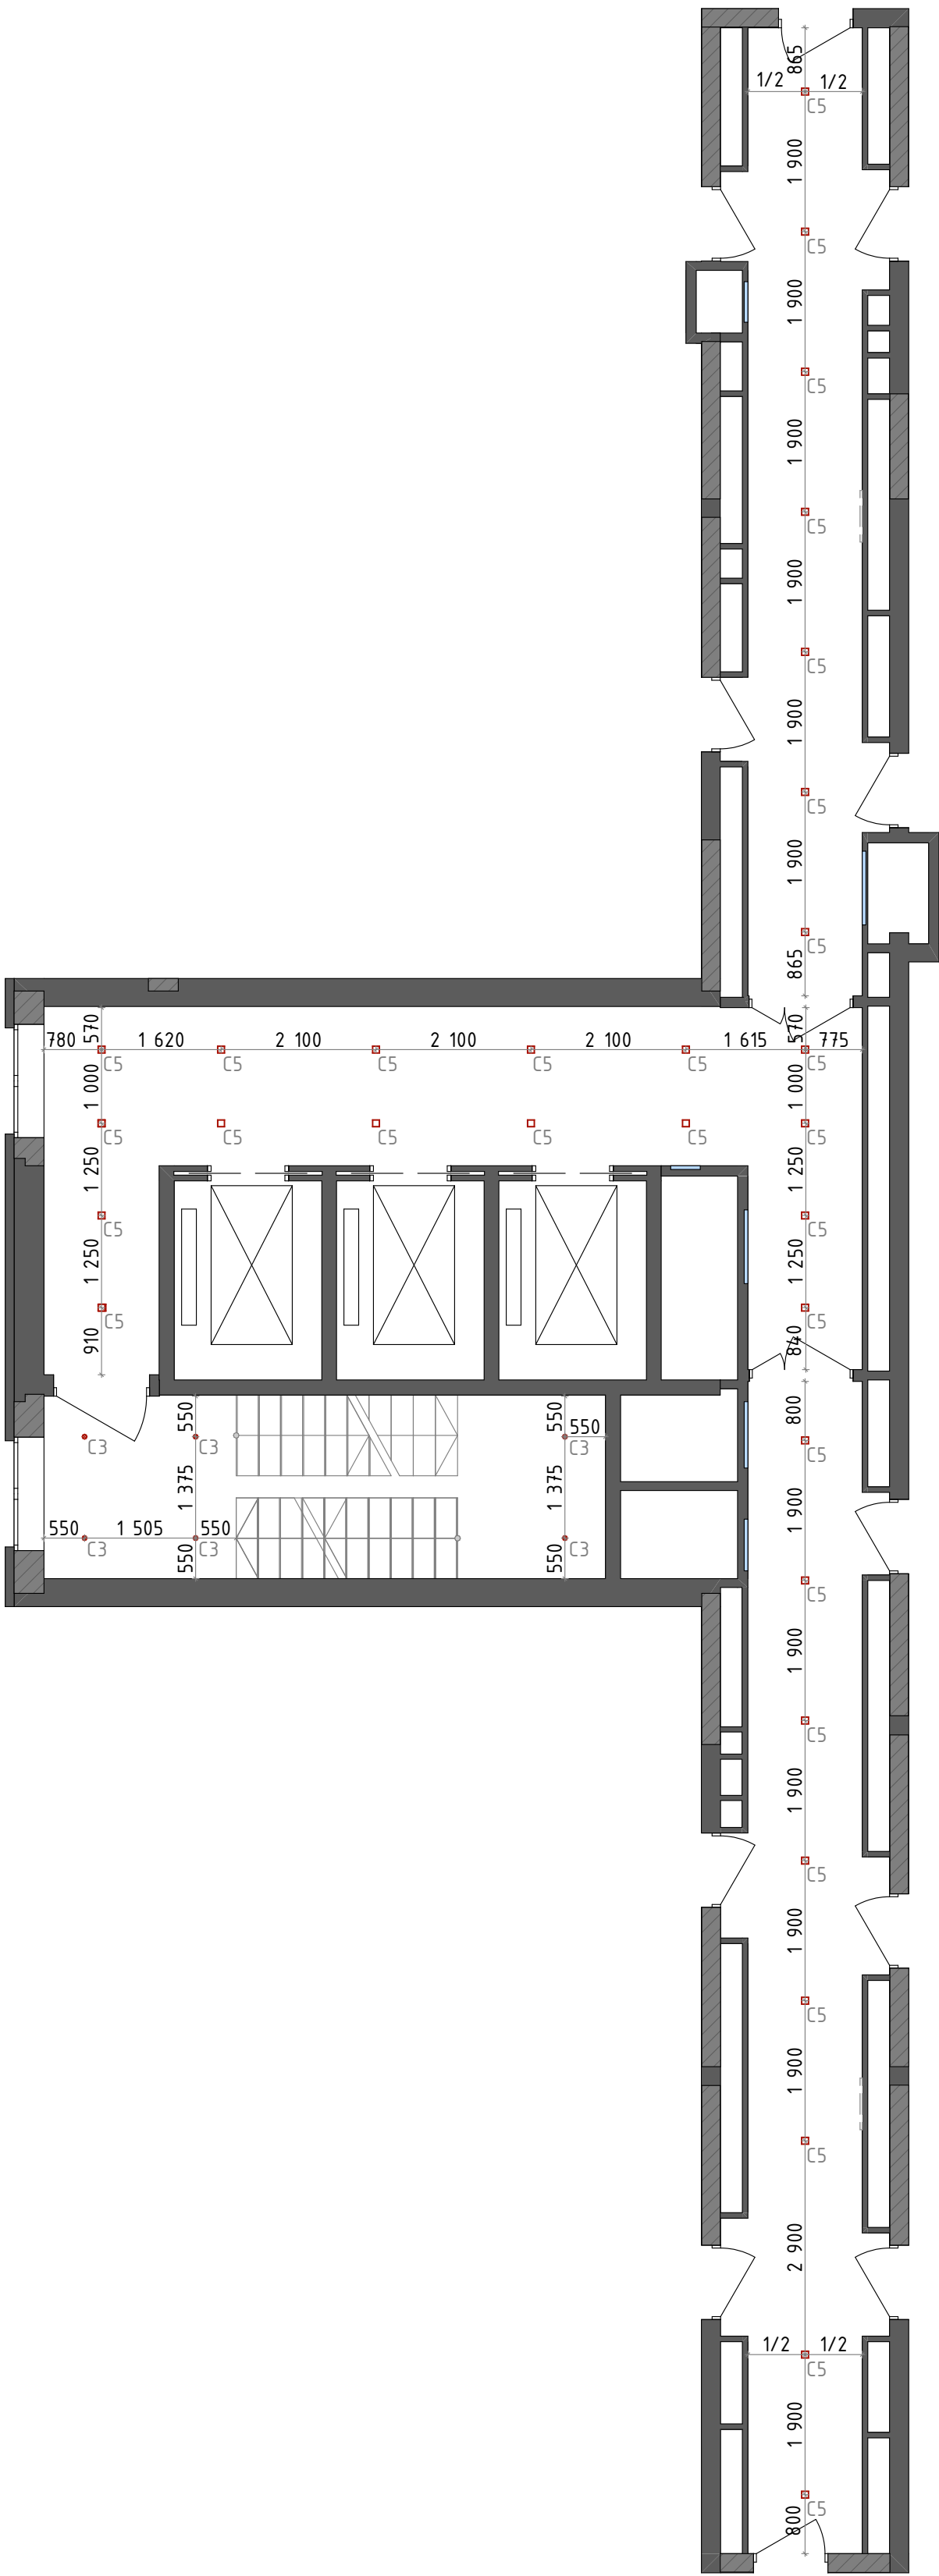


Условные обозначения:

-  Стены существующие
-  Осветительный прибор
-  Марка осветительного прибора

Примечания:

1. Все размеры указаны в миллиметрах и округляются для удобства проведения строительных работ.
2. Размеры уточнять по месту.
3. Все размеры даны от центра прибора.
4. Ноп - высота опуска подвеса светильника от УЧП.
5. Температуру всех осветительных приборов принять 4000K, если не указано иное.
6. Монтаж светильников осуществляется по технической документации к осветительным приборам.
7. Смотреть совместно с листами 7, 8 и 16.

						23-08-05-1.4-АИ			
						Жилая застройка в квартале улиц Блюхера-Раевского-Коммунальщицкая-Студенческая в г.Екатеринбург. Блок 7			
Изм.	Кол.ул	Лист	№ док.	Подпись	Дата	Секция 1.4. Типовой этаж	Стадия	Лист	Листов
Разработал				Кашкарова Е.А.	14.07.2025		Р	36	46
Проверил				Терентьева А.В.	14.07.2025				
ГИП				Дурнев А.В.	14.07.2025	План расположения и маркировки осветительных приборов			
Н.контроль				Терентьева А.В.	14.07.2025				

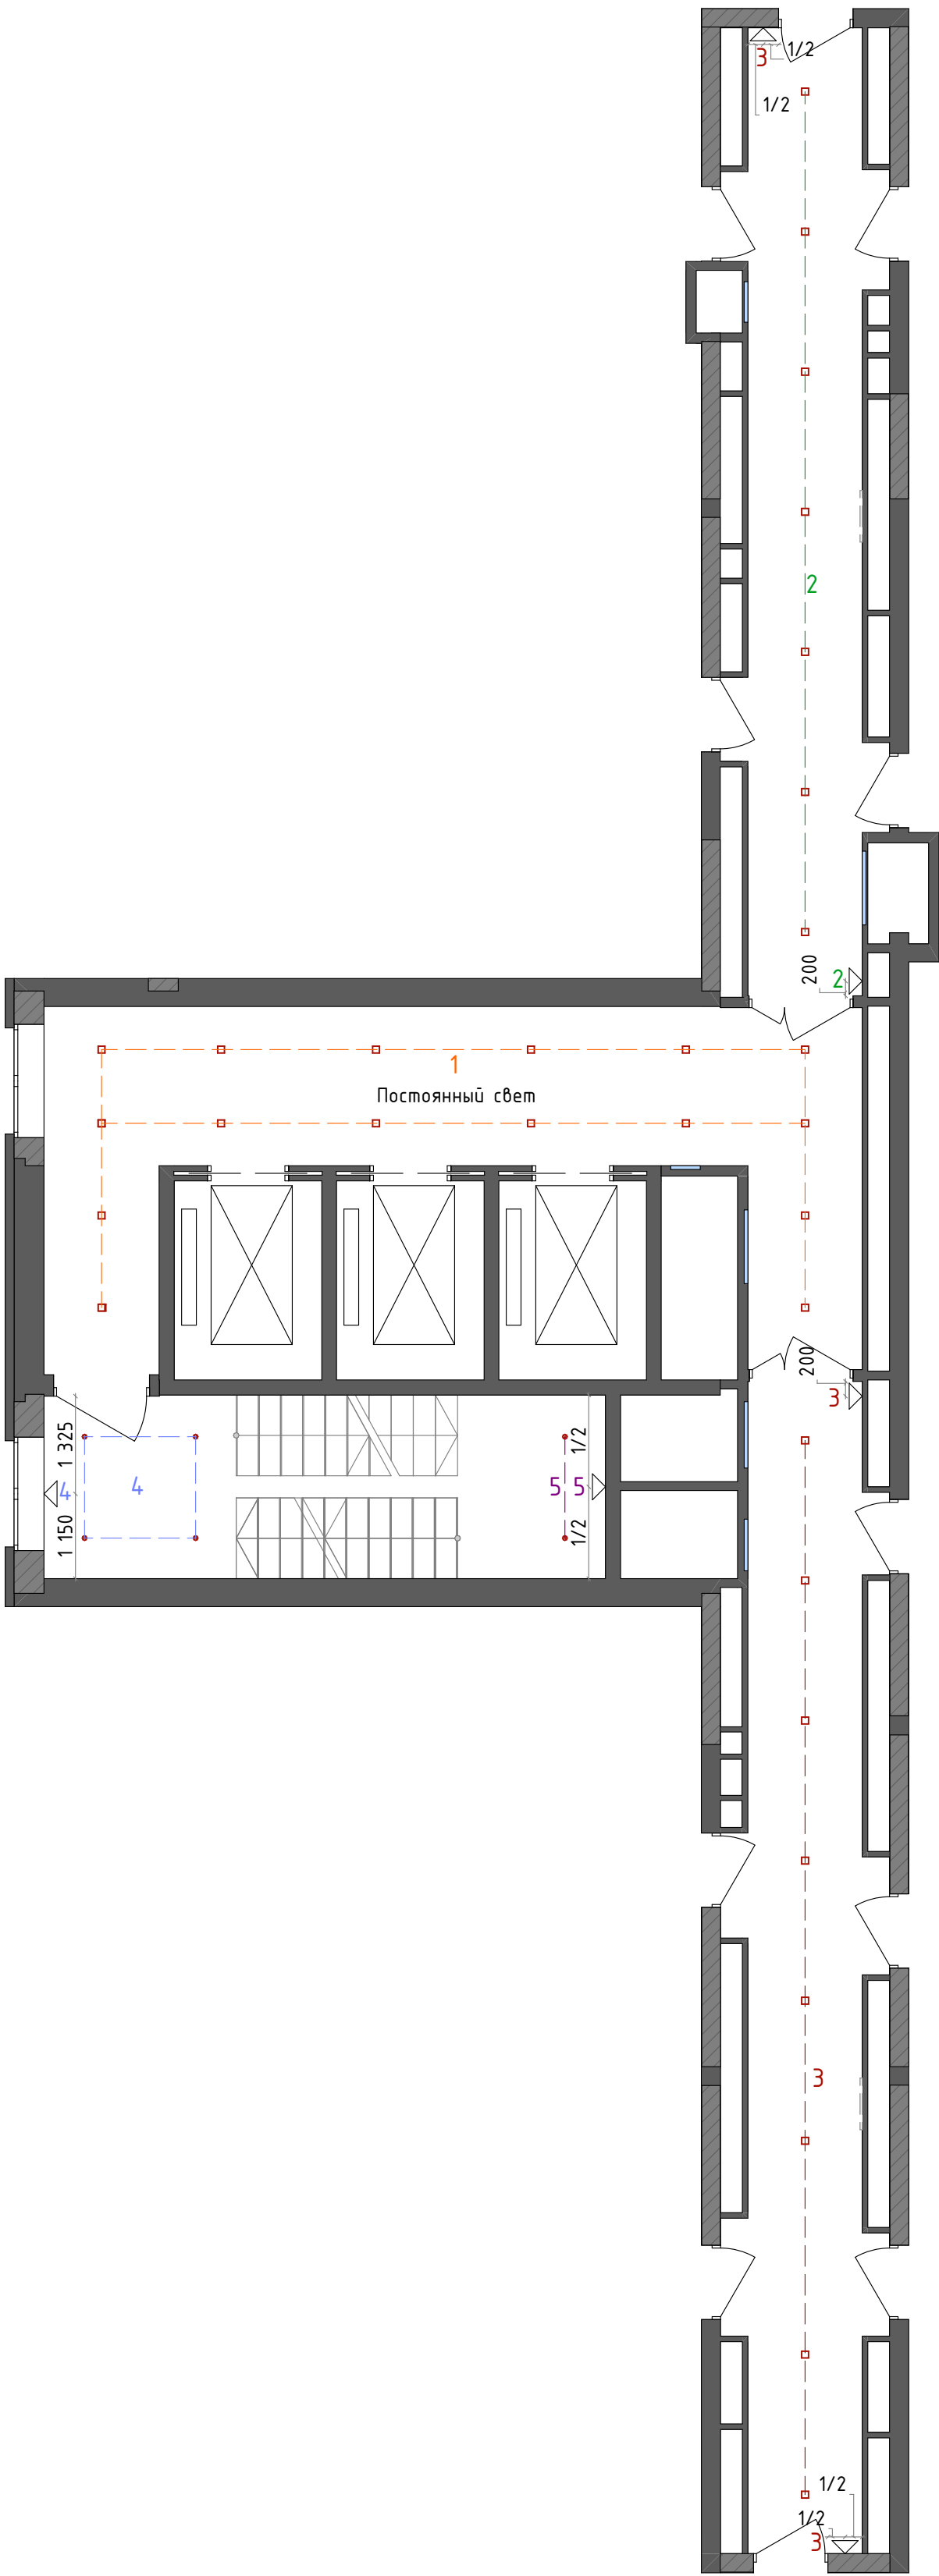


Условные обозначения:

- Стены существующие
- Датчики движения
- Линии связи

Примечания:

- Все размеры указаны в миллиметрах и округляются для удобства проведения строительных работ.
- Размеры уточнять по месту.
- Все размеры даны от центра прибора.
- Смотреть совместно с листами 6, 8 и 16.

						23-08-05-1.4-АИ			
						Жилая застройка в квартале улиц Блюхера-Раевского-Коммунальничья-Студенческая в г.Екатеринбург. Блок 7			
Изм.	Кол.ул	Лист	№ док.	Подпись	Дата	Секция 1.4. Типовой этаж	Стадия	Лист	Листов
Разработал		Кашкарова Е.А.			14.07.2025		Р	37	46
Проверил		Терентьева А.В.			14.07.2025	План управления освещением	 DEVISION Архитектура и Дизайн		
ГИП		Дурнев А.В.			14.07.2025				
Н.контроль		Терентьева А.В.			14.07.2025				

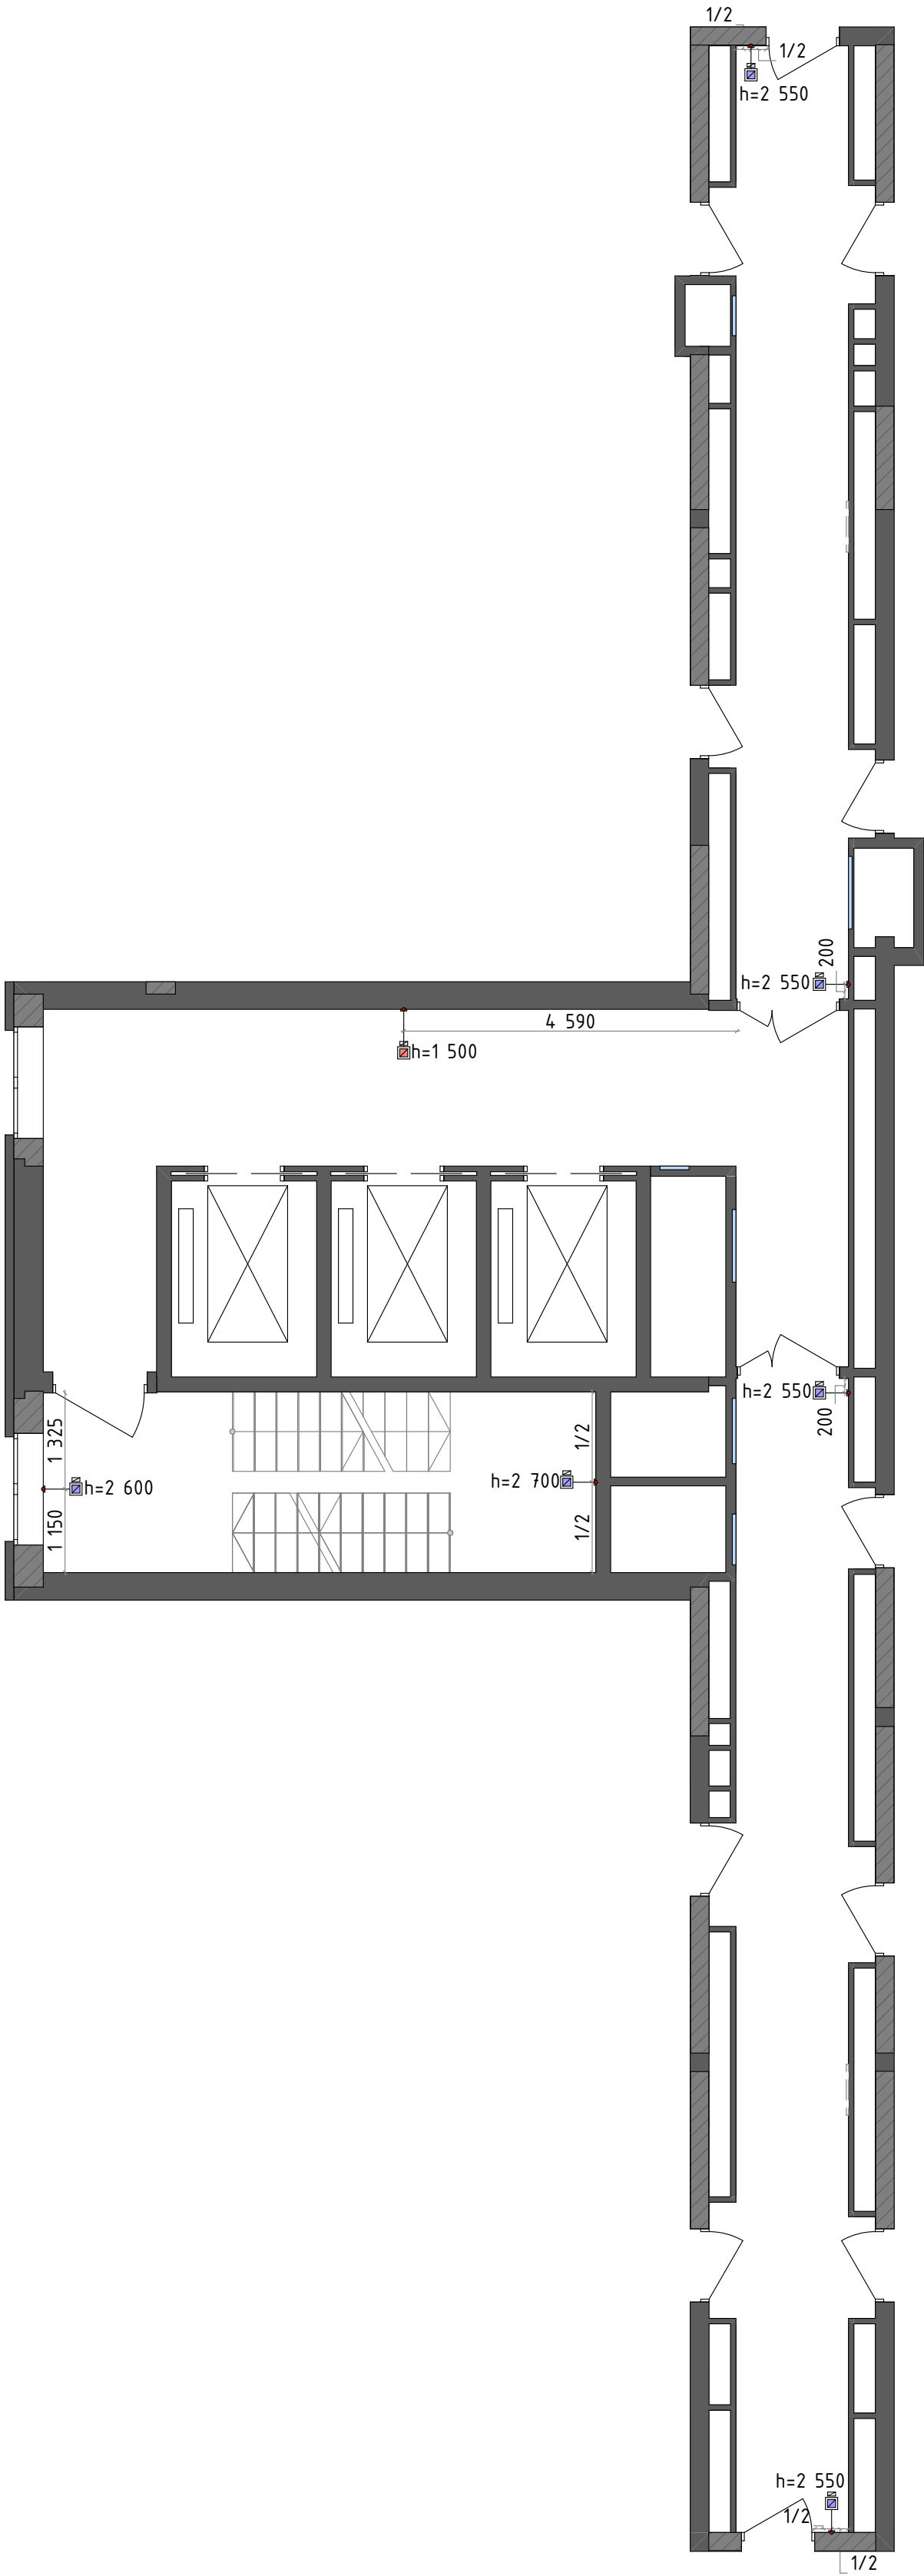


Условные обозначения:

- Стены существующие
- Розетка 220V
(в подрозетнике и рамке)
- Вывод без подрозетника и рамки
- Вывод для датчика движения

Примечания:

- Все размеры указаны в миллиметрах и округляются для удобства проведения строительных работ.
- Размеры уточнять по месту.
- Высотные отметки указаны от чистового пола.
- Размеры указаны от центра вывода.
- Предусмотреть запас кабеля для корректировки расположения вывода по месту.
- Предусмотреть электрические выводы для подсветки.
- Смотреть совместно с листами 6, 7 и 16.

						23-08-05-1.4-АИ			
						Жилая застройка в квартале улиц Блюхера-Раевского-Коммунальничья-Студенческая в г.Екатеринбург. Блок 7			
Изм.	Кол.ул	Лист	№ док.	Подпись	Дата	Секция 1.4. Типовой этаж	Стадия	Лист	Листов
Разработал					14.07.2025		Р	38	46
Проверил					14.07.2025				
ГИП					14.07.2025	План расположения розеток и электрических выводов			
Н.контроль					14.07.2025				

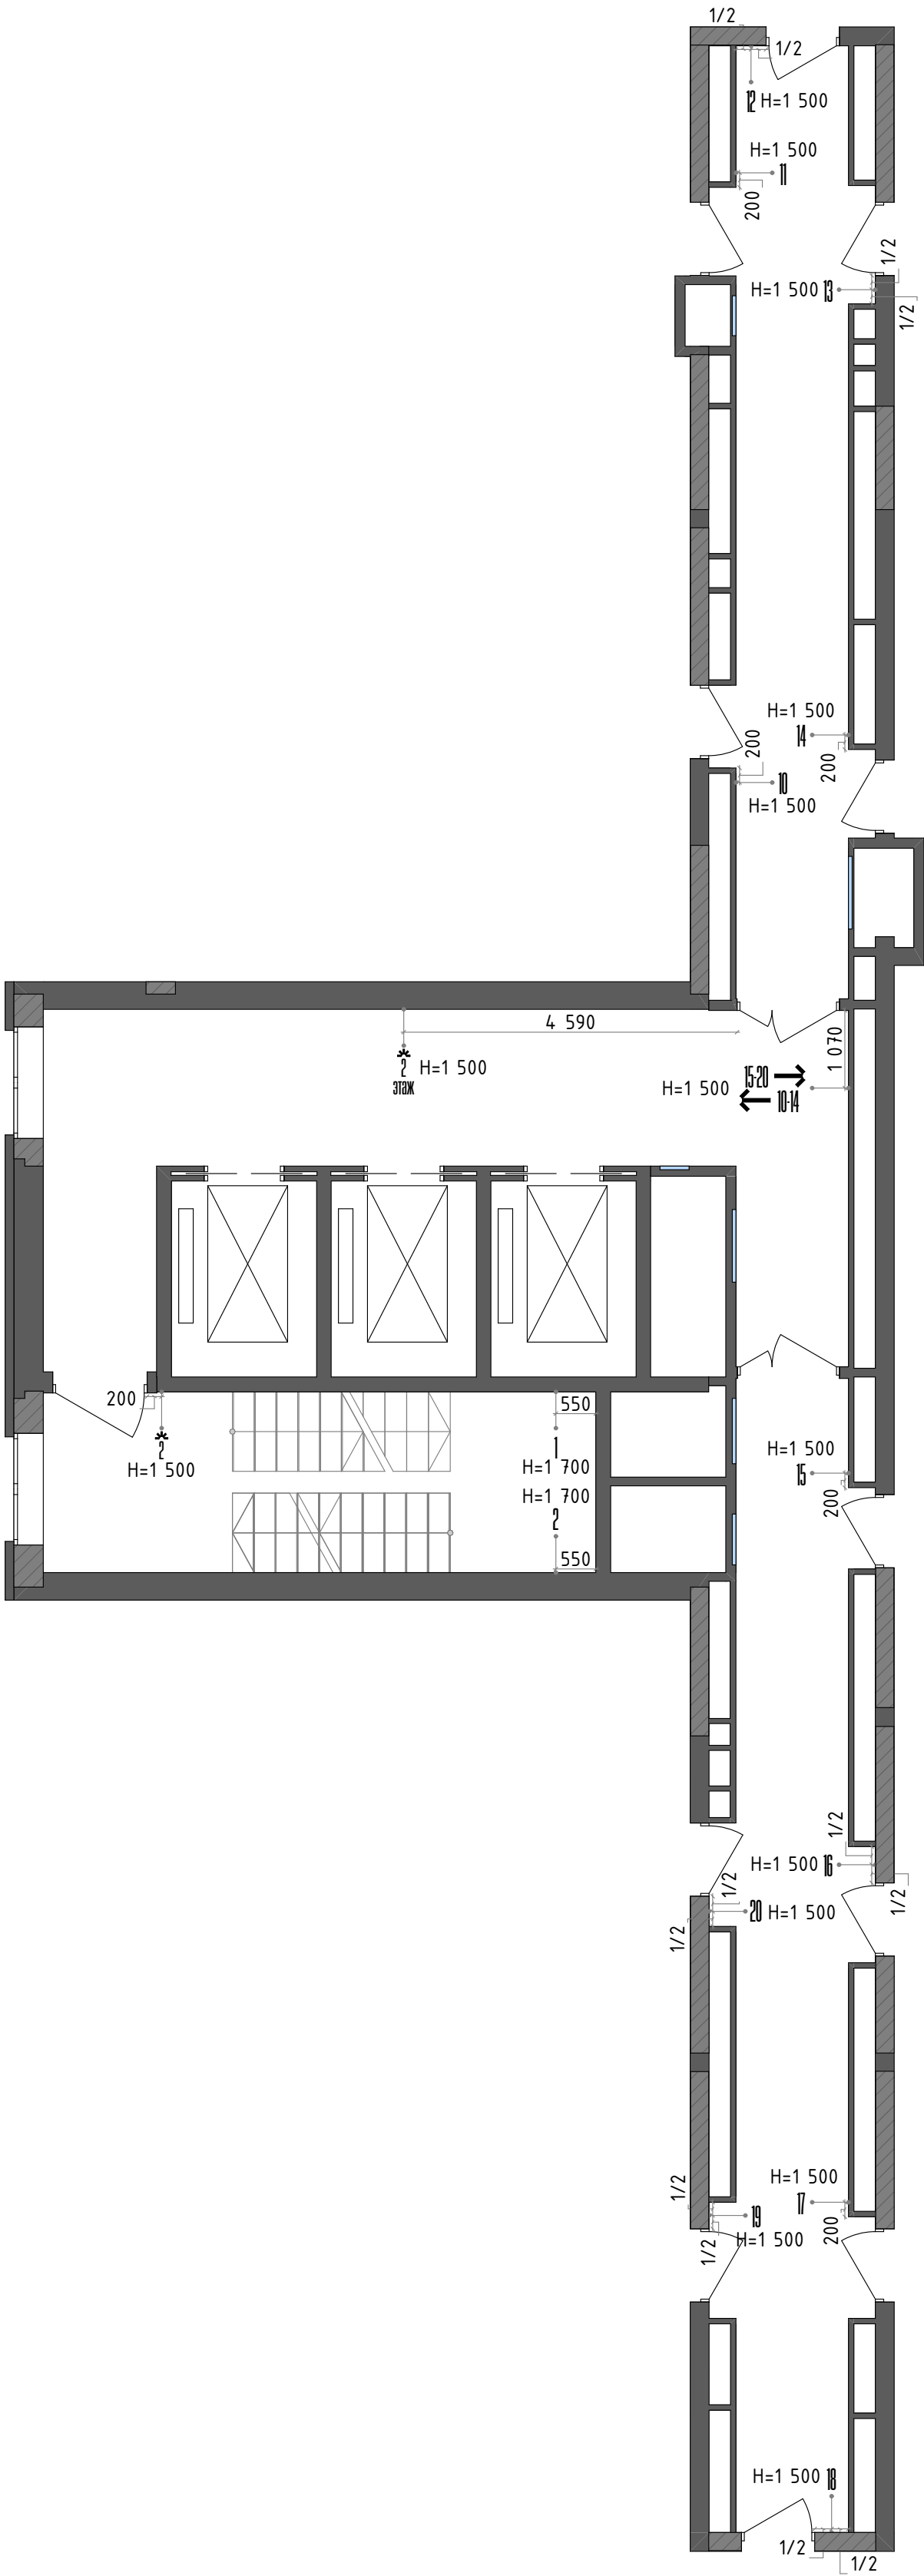


Условные обозначения:

Стены существующие

Примечания:

1. Все размеры указаны в миллиметрах и округляются для удобства проведения строительных работ.
2. Размеры уточнять по месту.
3. Размеры даны от центральной точки элемента.
4. Высотные отметки указаны от УЧП.

						23-08-05-1.4-АИ			
						Жилая застройка в квартале улиц Блюхера–Раевского–Коммунальщицкая–Студенческая в г.Екатеринбург. Блок 7			
Изм.	Кол.ул	Лист	№ док.	Подпись	Дата	Секция 1.4. Типовой этаж	Стадия	Лист	Листов
Разработал		Кашкарова Е.А.			14.07.2025		Р	39	46
Проверил		Терентьева А.В.			14.07.2025				
						План размещения навигации	 DEVISION Архитектура и брендинг		
ГИП		Дурнев А.В.			14.07.2025				
Н.контроль		Терентьева А.В.			14.07.2025				

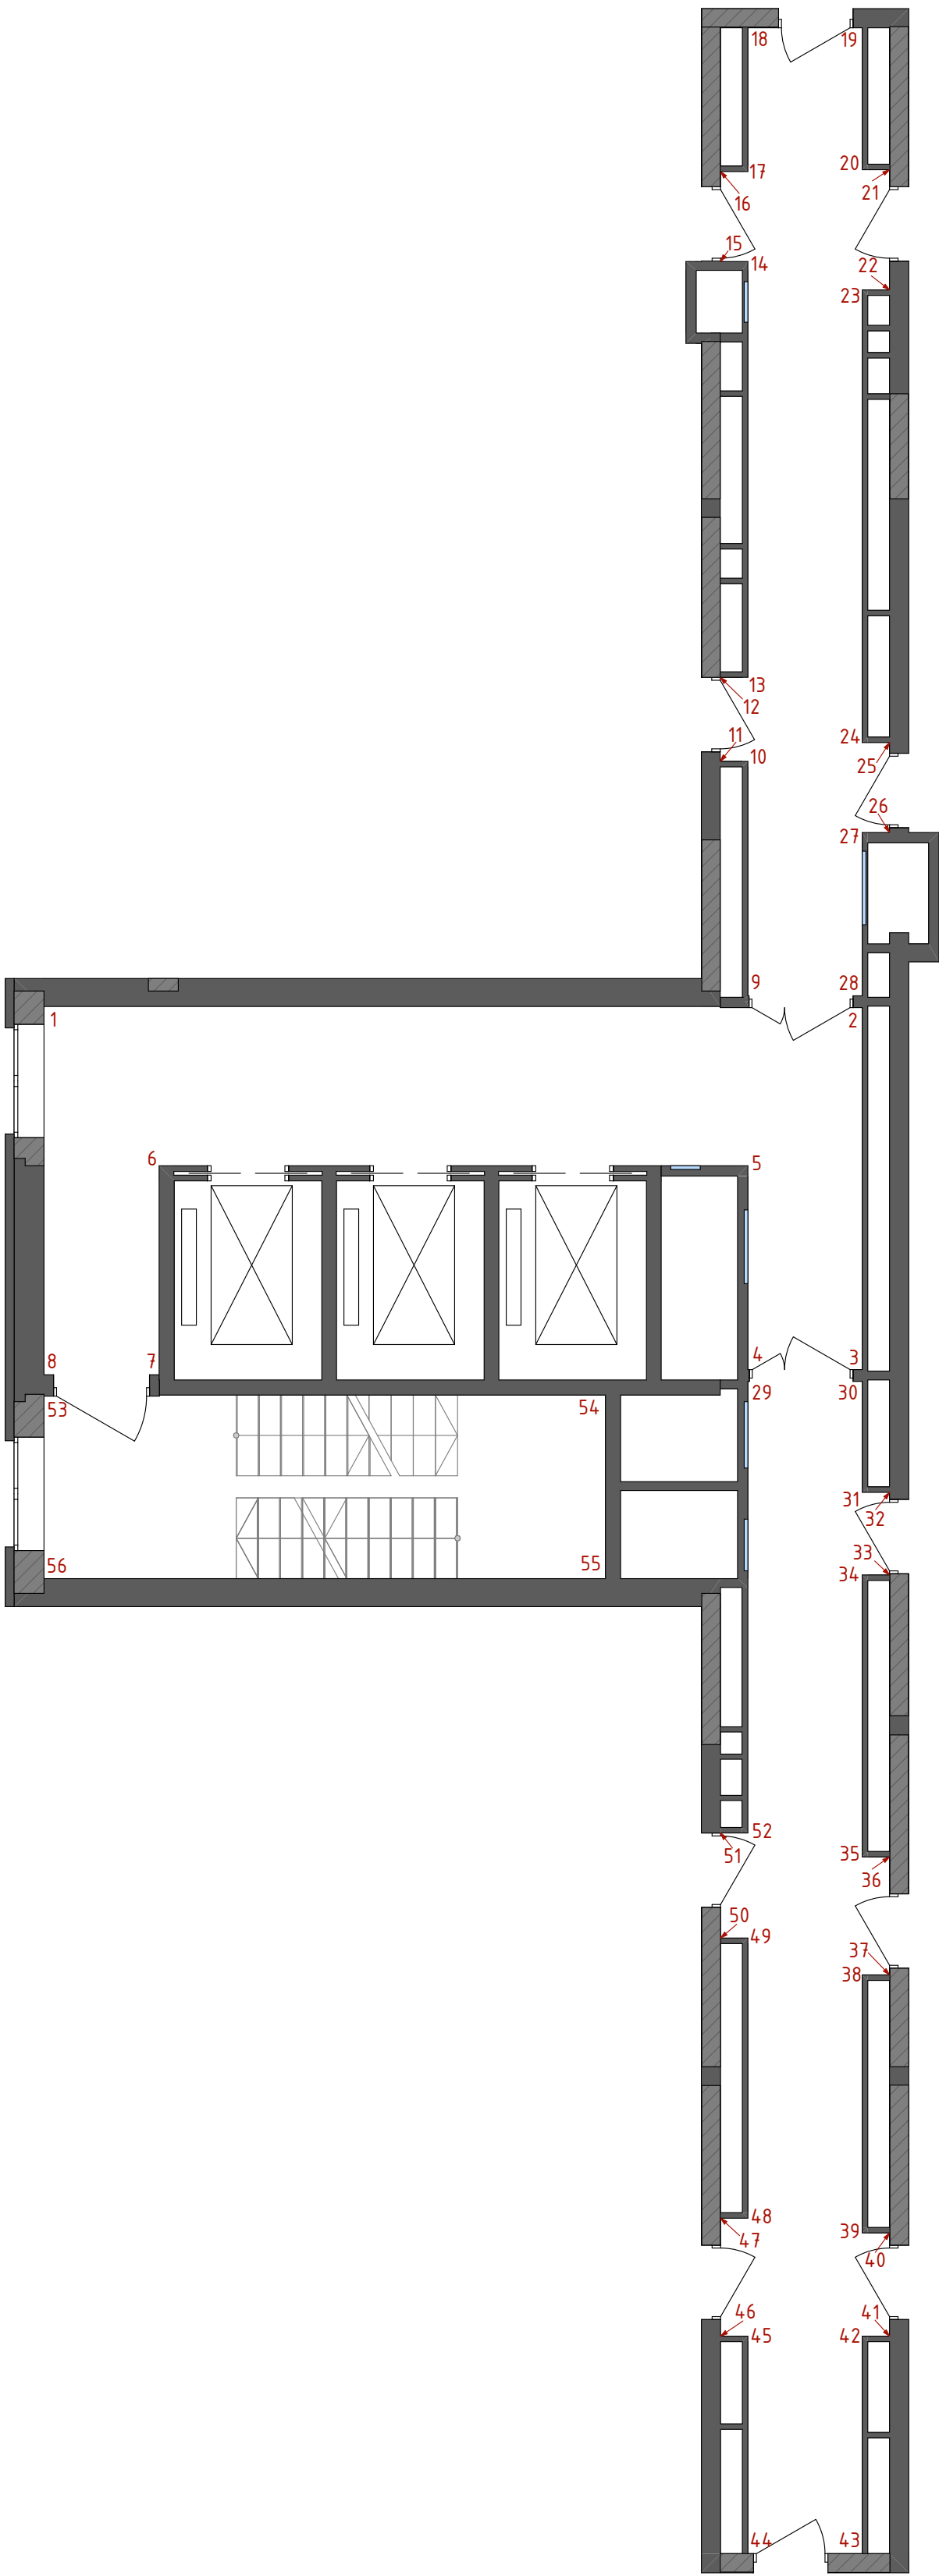

Условные обозначения:


 Стены существующие

Примечания:


1. Лист смотреть совместно с развертками.

						23-08-05-1.4-АИ			
						Жилая застройка в квартале улиц Блюхера-Раевского-Коммунальная-Студенческая в г.Екатеринбург. Блок 7			
Изм.	Кол.ул	Лист	№ док.	Подпись	Дата	Секция 1.4. Типовой этаж	Стадия	Лист	Листов
Разработал				Кашкарова Е.А.	14.07.2025		Р	40	46
Проверил				Терентьева А.В.	14.07.2025				
						План маркировки углов помещений	 DEVISION Архитектура и Инженеринг		
ГИП				Дурнев А.В.	14.07.2025				
Н.контроль				Терентьева А.В.	14.07.2025				


Стена 1-2

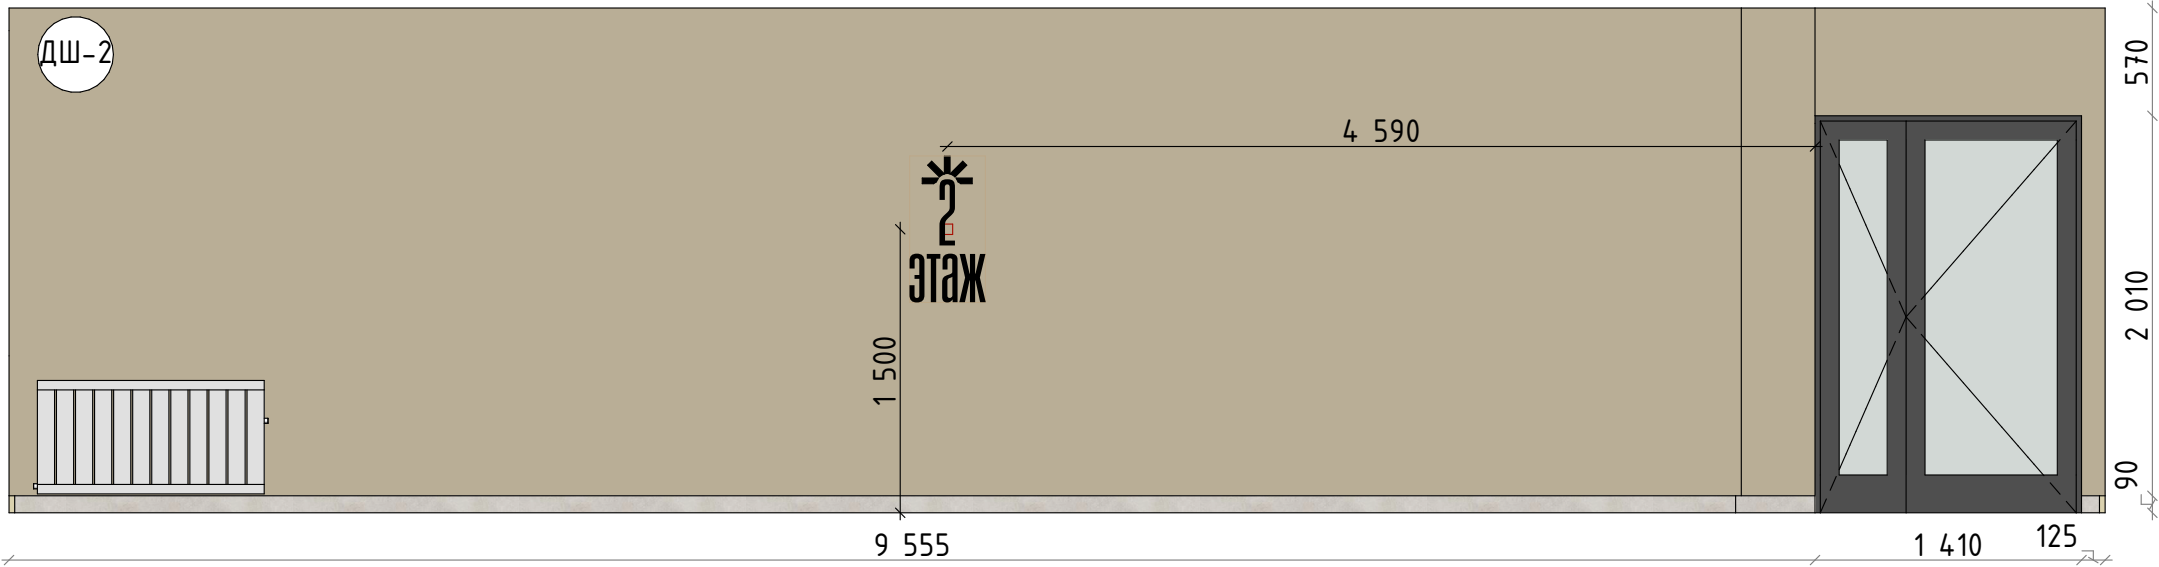


Стена 2-3

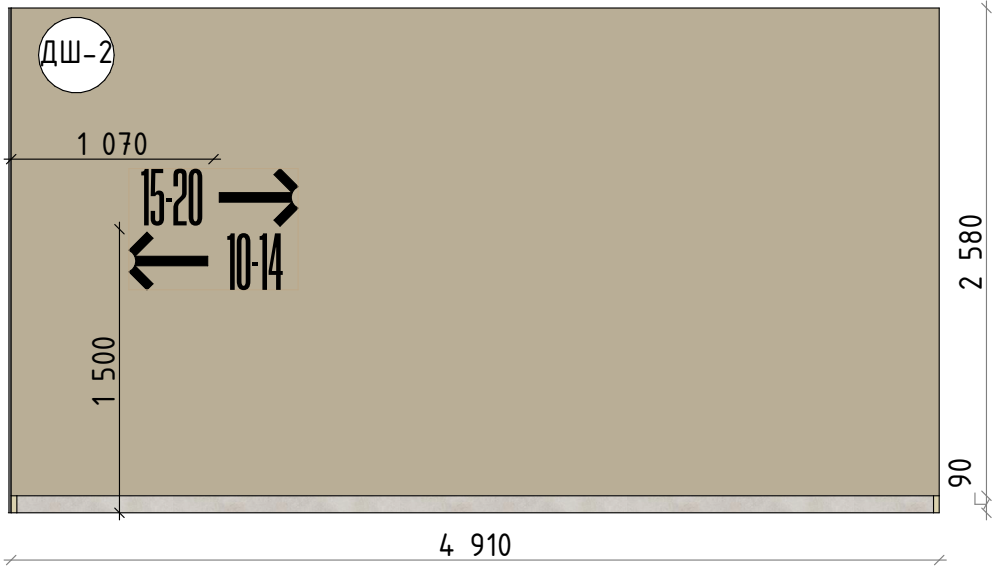


Стена 3-4

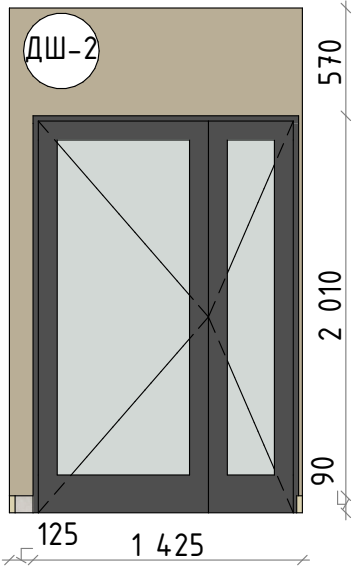


Стена 4-5

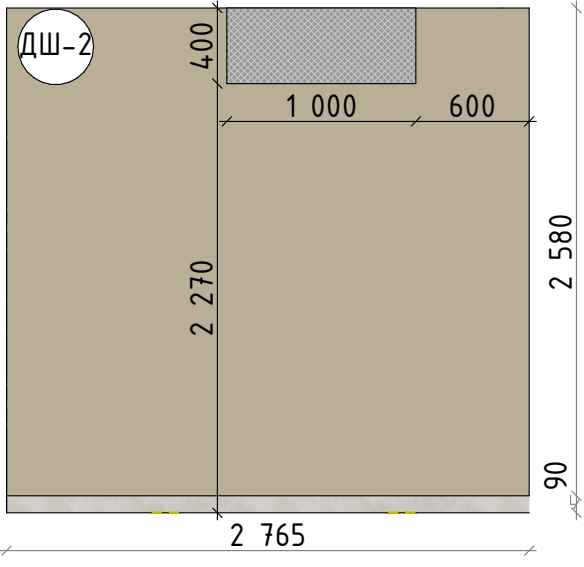


Стена 5-6

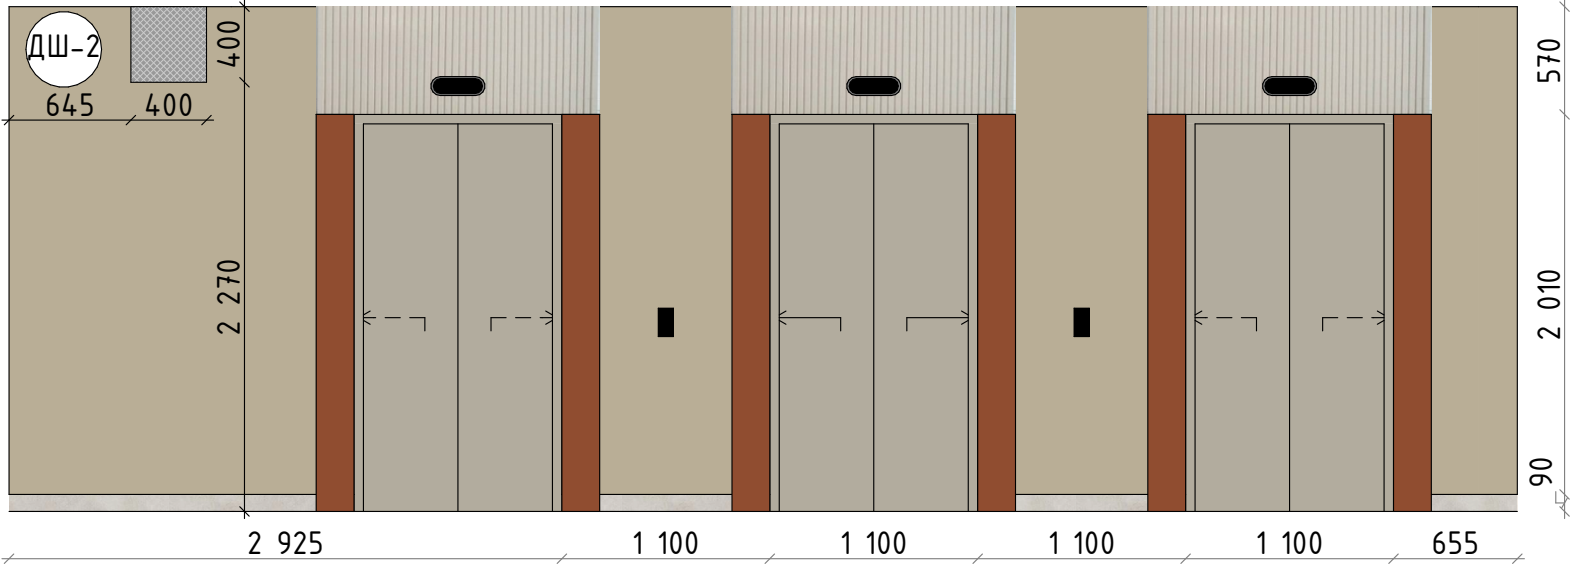


Стена 6-7

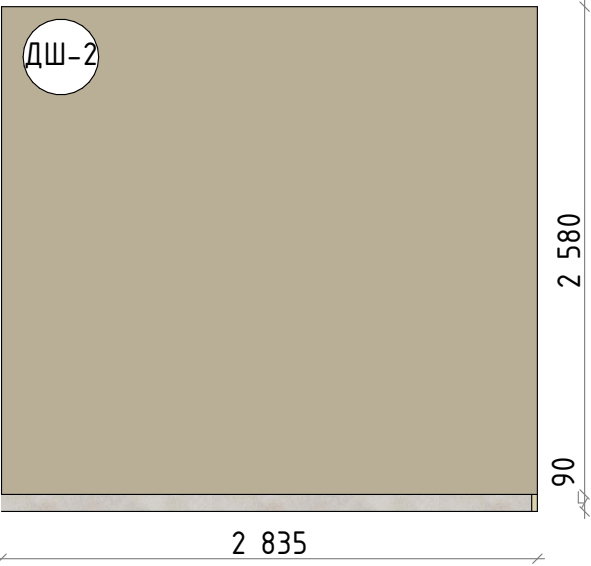

Стена 7-8

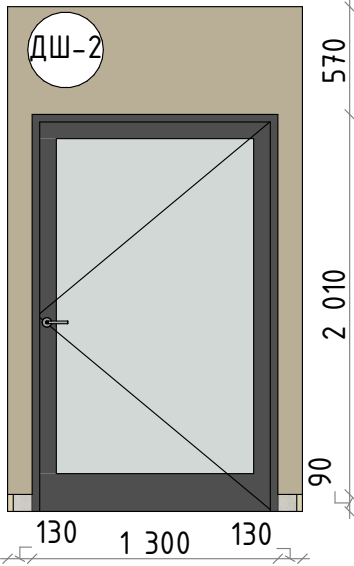


Стена 8-1

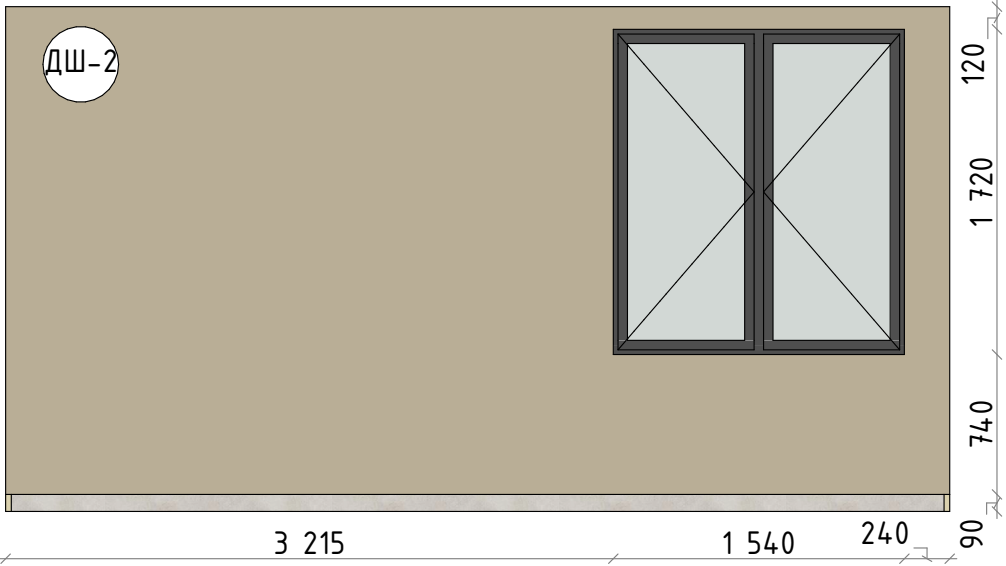

Условные обозначения:

- ↑ Начало раскладки
(К-1) Марка покрытия


- Примечания:
1. Все размеры указаны в миллиметрах и округляются для удобства проведения строительных работ.
2. Размеры уточнять по месту.
3. Размеры указаны от чистового пола.
4. Лист смотреть совместно с визуализациями и ведомостью отделки.

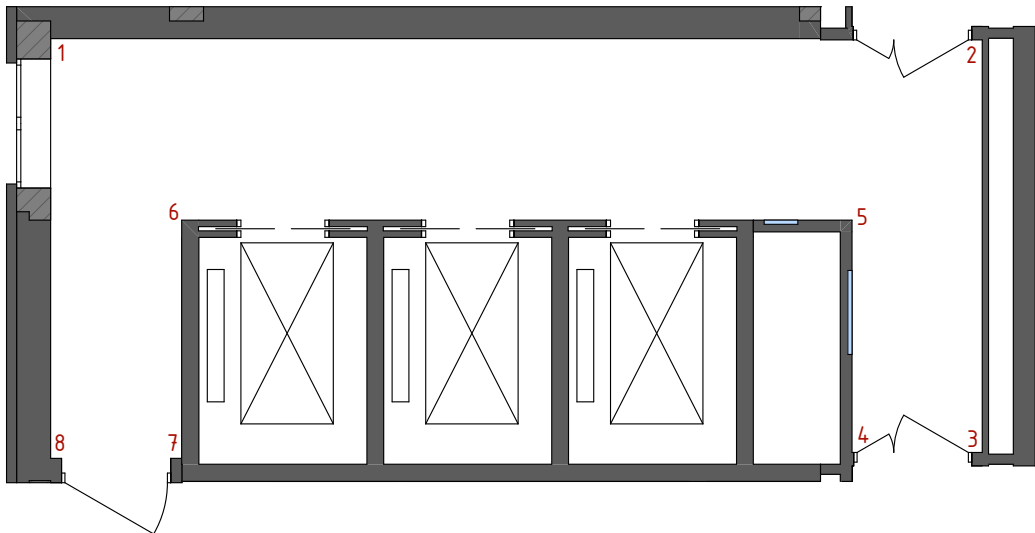


Марка	Название
ДШ-2	Штукатурка бежевая

						23-08-05-1.4-АИ			
						Жилая застройка в квартале улиц Блюхера-Раевского-Коммузовская-Студенческая в г.Екатеринбург. Блок 7			
Изм.	Кол.ул	Лист	№ док.	Подпись	Дата	Секция 1.4. Типовой этаж	Стадия	Лист	Листов
Разработал		Кашкарова Е.А.			14.07.2025		Р	41	46
Проверил		Терентьева А.В.			14.07.2025				
						Развертки. Лифтовый холл		DEVISION	Архитектура и Консалтинг
ГИП		Дурнев А.В.			14.07.2025				
Н.контроль		Терентьева А.В.			14.07.2025				


Стена 9-12

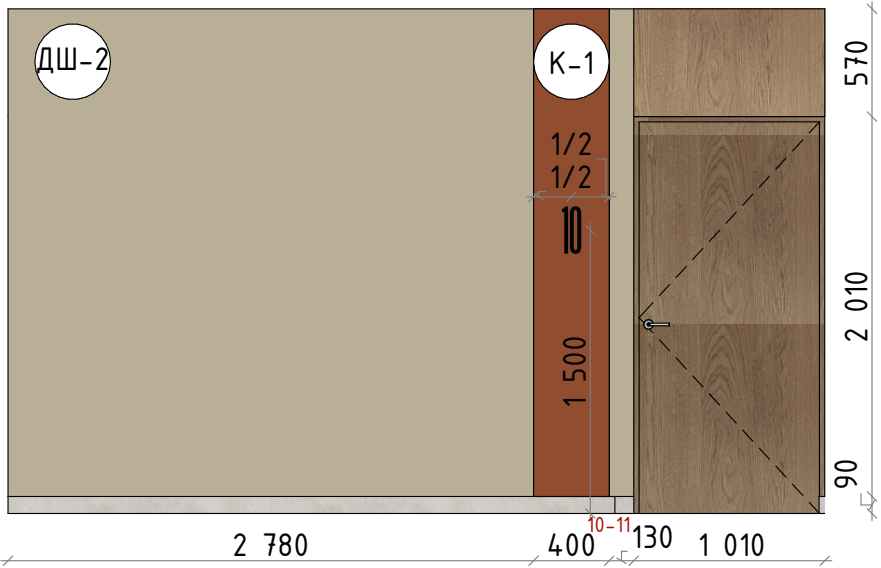


Стена 10-11

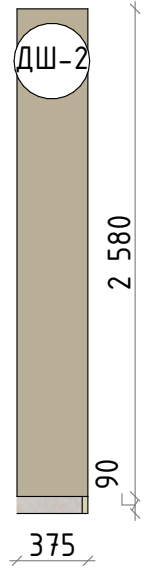


Стена 12-13

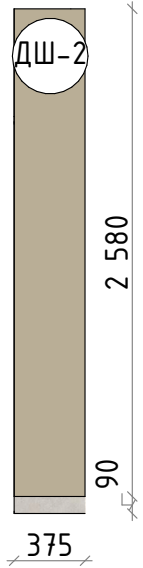


Стена 14-15

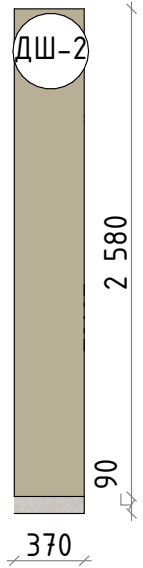


Стена 16-17

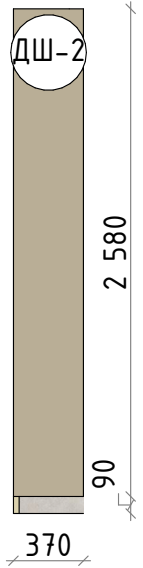

Стена 13-14

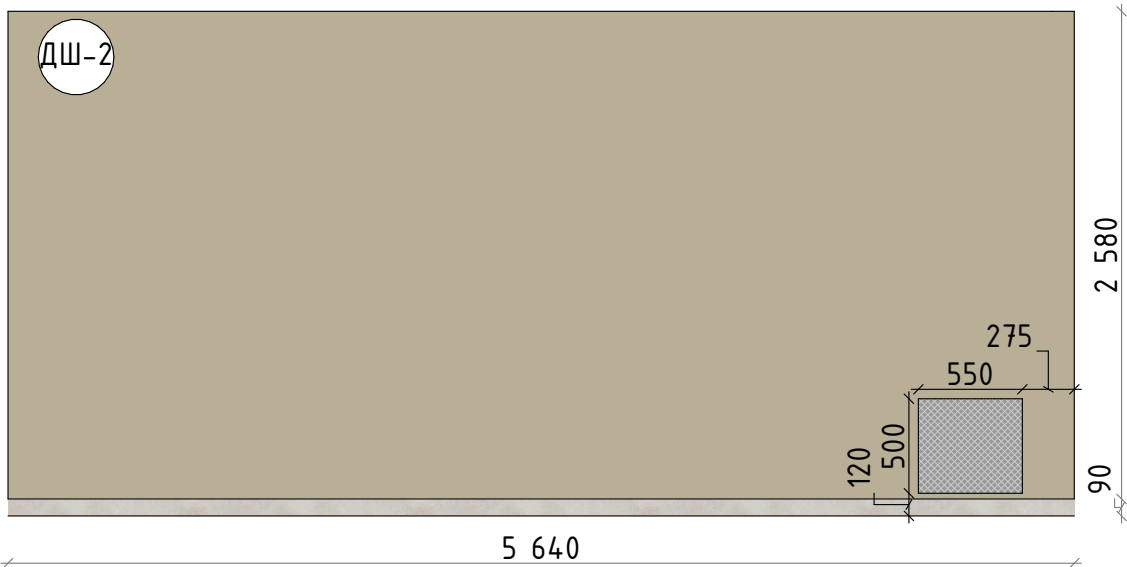


Стена 15-18

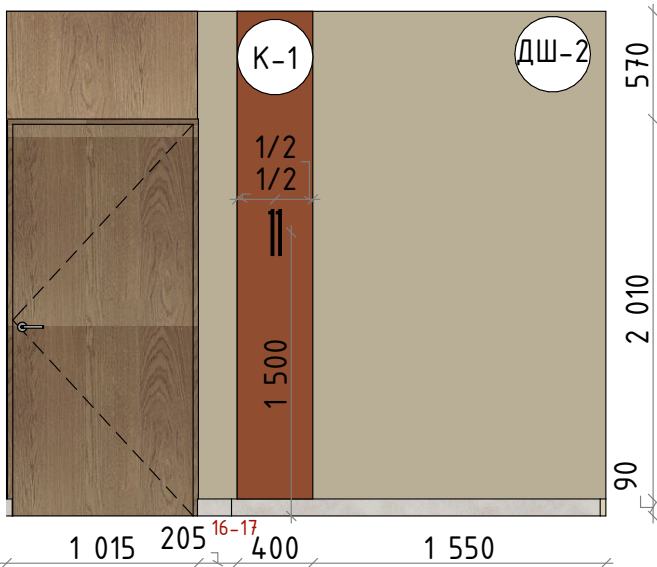


Стена 18-19




Стена 19-22

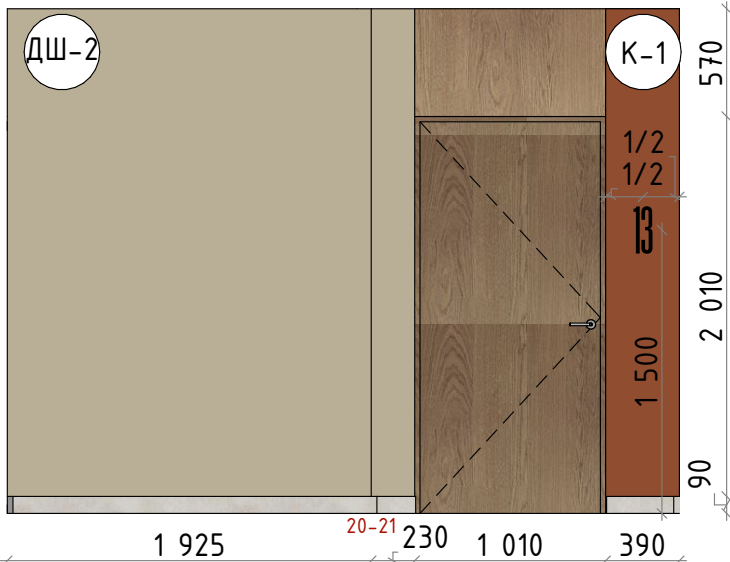


Стена 20-21

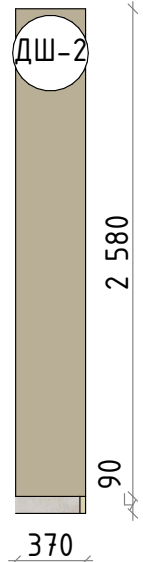


Стена 22-23

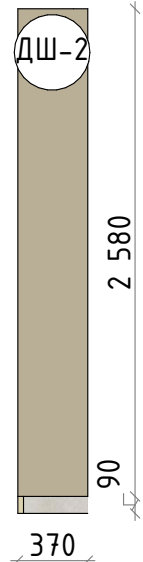



Стена 23-24

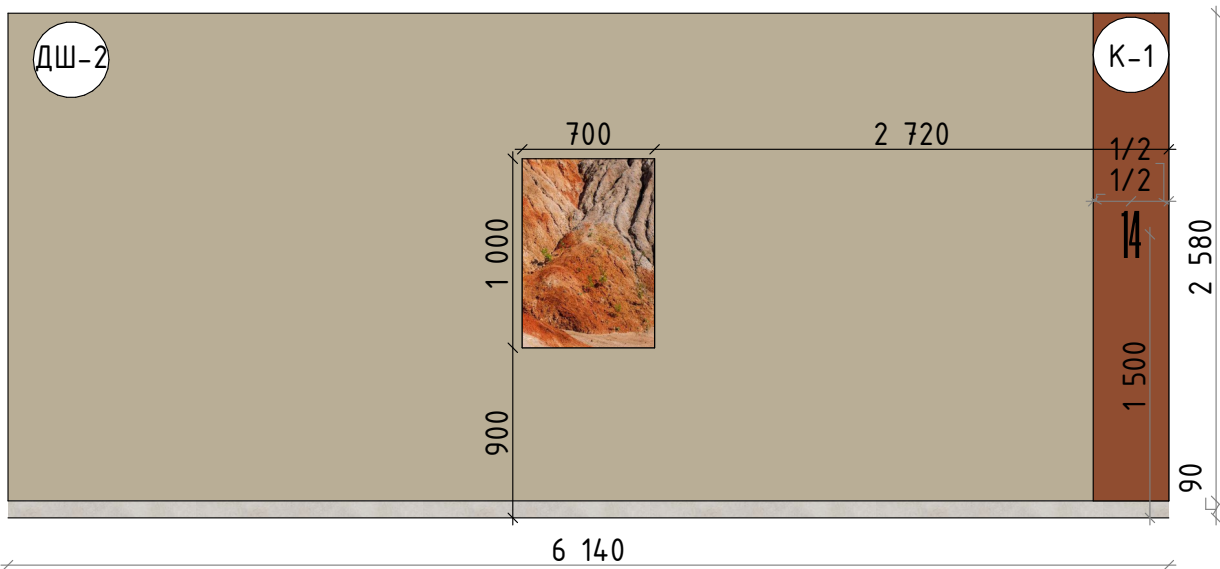

Стена 24-25

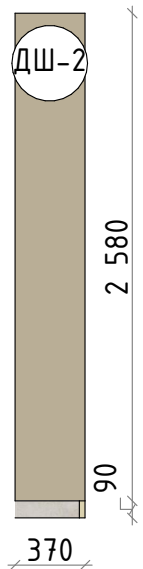

Стена 26-27

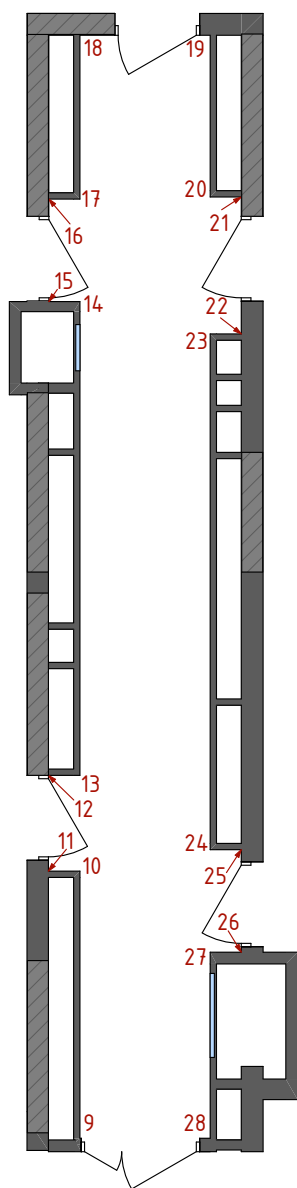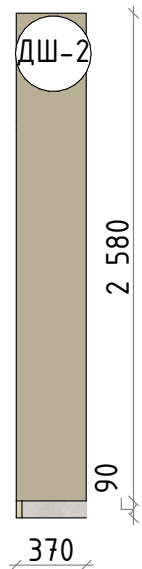

Марка	Название
К-1	Краска терракотовая
ДШ-2	Штукатурка бежевая

Условные обозначения:

- ↑
↔ Начало раскладки
- ⊙ (К-1) Марка покрытия



Примечания:
1. Все размеры указаны в миллиметрах и округляются для удобства проведения строительных работ.
2. Размеры уточнять по месту.
3. Размеры указаны от чистового пола.
4. Лист смотреть совместно с визуализациями и ведомостью отделки.

						23-08-05-1.4-АИ			
						Жилая застройка в квартале улиц Блюхера-Раевского-Коммунальная-Студенческая в г.Екатеринбург. Блок 7			
Изм.	Кол.ул	Лист № док.	Подпись	Дата	Секция 1.4. Типовой этаж		Стадия	Лист	Листов
Разработал	Кашкарова Е.А.			14.07.2025			Р	42	46
Проверил	Терентьева А.В.			14.07.2025	Развертки. Коридор				
ГИП	Дурнев А.В.			14.07.2025					
Н.контроль	Терентьева А.В.			14.07.2025					


Стена 25-28




Стена 28-9

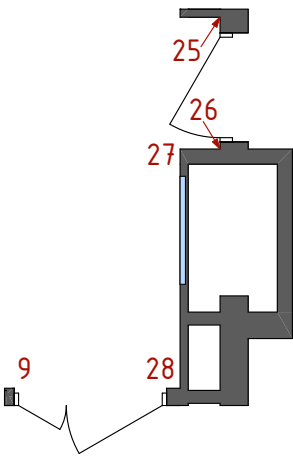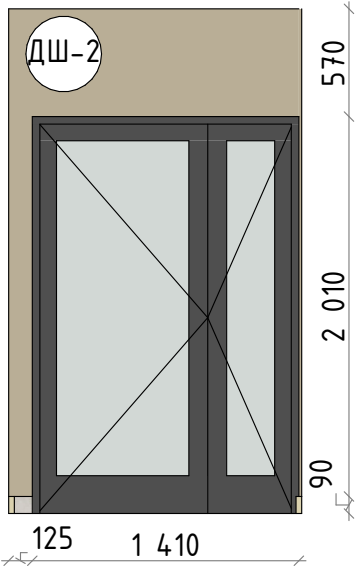


Стена 29-30

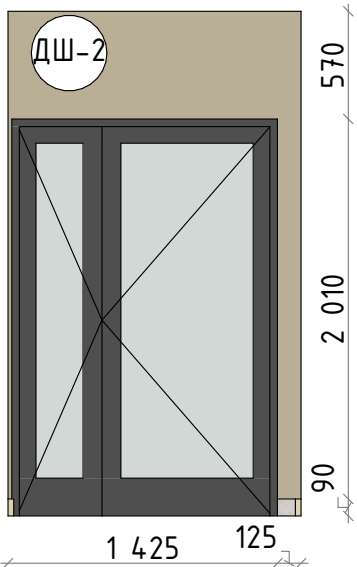


Стена 30-33

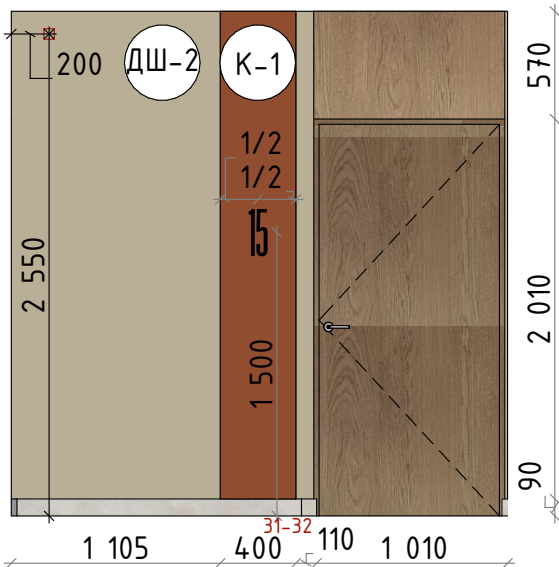


Стена 31-32

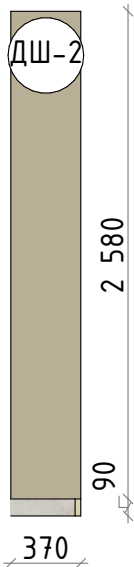


Стена 33-34

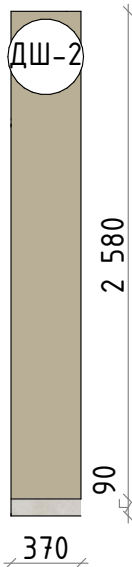


Стена 35-36

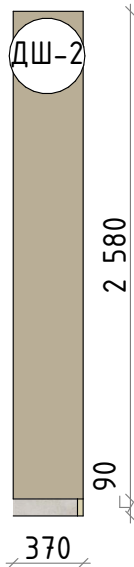


Стена 37-38

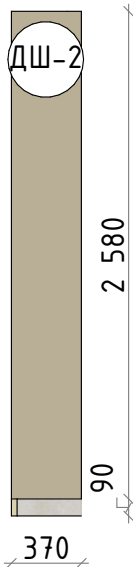


Стена 34-37

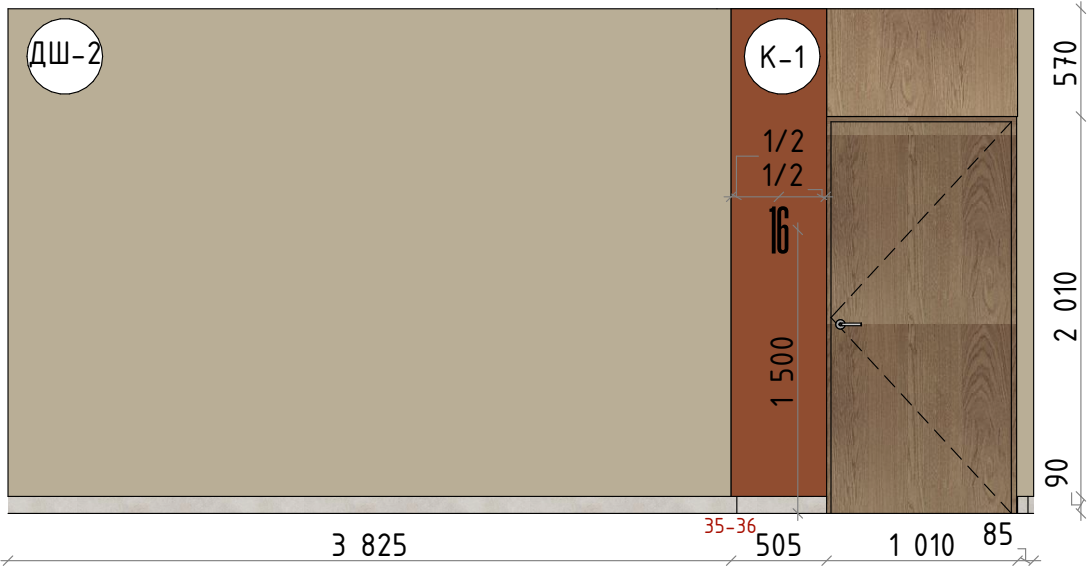


Стена 35-36

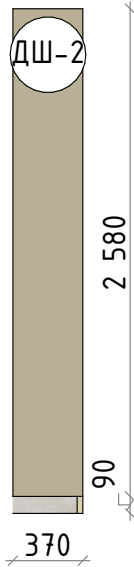



Стена 37-38

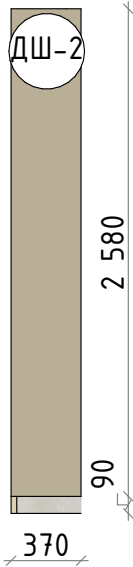

Стена 38-41

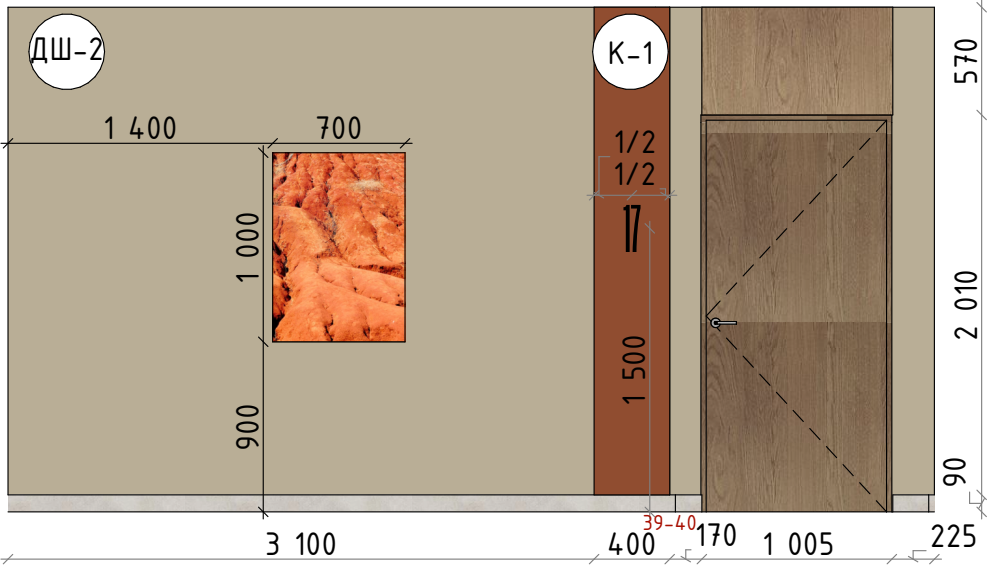

Стена 42-43

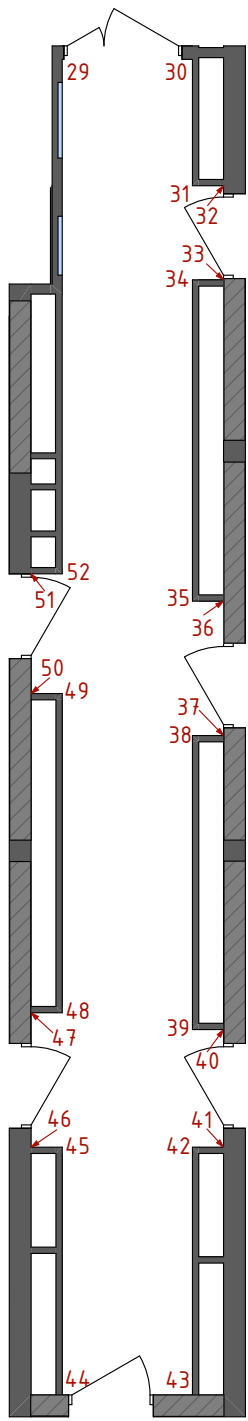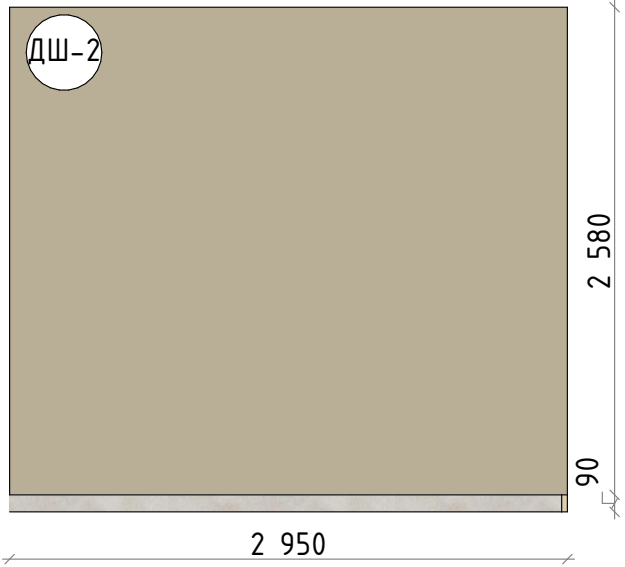

Марка	Название
К-1	Краска терракотовая
ДШ-2	Штукатурка бежевая


Условные обозначения:

- Начало раскладки
- Марка покрытия

Примечания:
1. Все размеры указаны в миллиметрах и округляются для удобства проведения строительных работ.
2. Размеры уточнять по месту.
3. Размеры указаны от чистового пола.
4. Лист смотреть совместно с визуализациями и ведомостью отделки.

					23-08-05-1.4-АИ			
					Жилая застройка в квартале улиц Блюхера-Раевского-Коммунальная-Студенческая в г.Екатеринбург. Блок 7			
Изм.	Кол.ул	Лист № док.	Подпись	Дата	Секция 1.4. Типовой этаж	Стадия	Лист	Листов
Разработал	Кашкарова Е.А.			14.07.2025		Р	43	46
Проверил	Терентьева А.В.			14.07.2025				
ГИП	Дурнев А.В.			14.07.2025				
Н.контроль	Терентьева А.В.			14.07.2025				


Стена 43-44

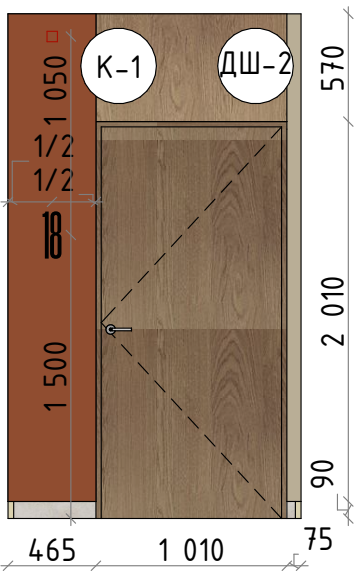


Стена 44-47




Стена 45-46

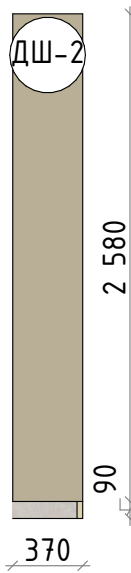

Стена 47-48

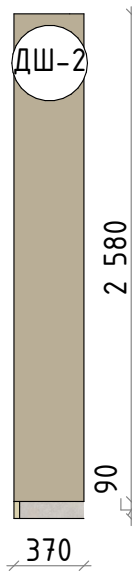


Стена 48-51

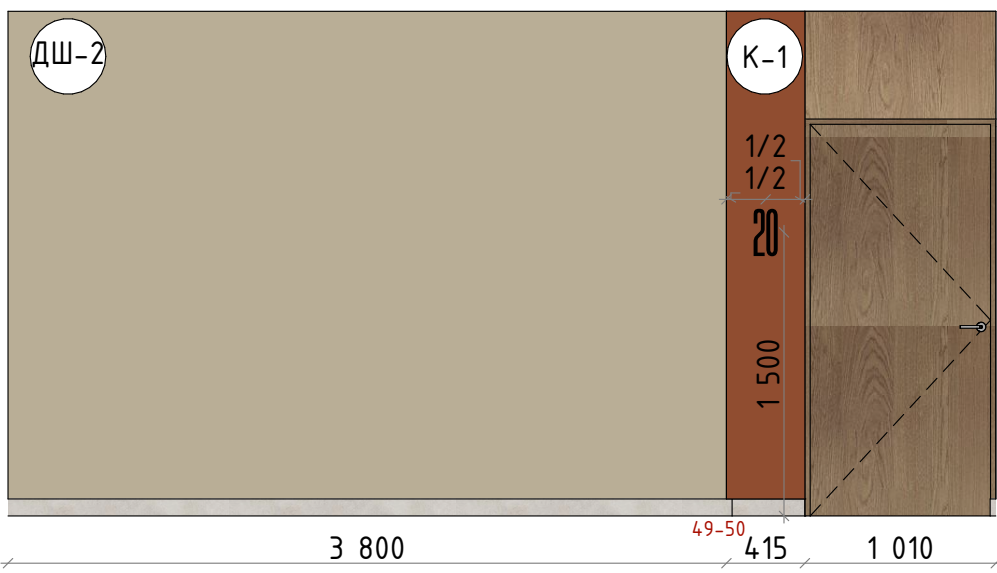



Стена 49-50



Стена 51-52

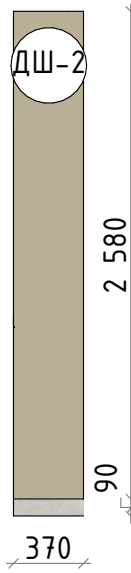

Стена 52-29

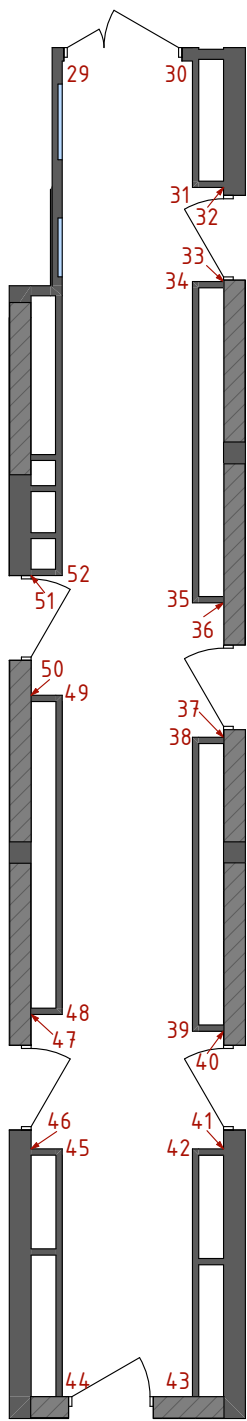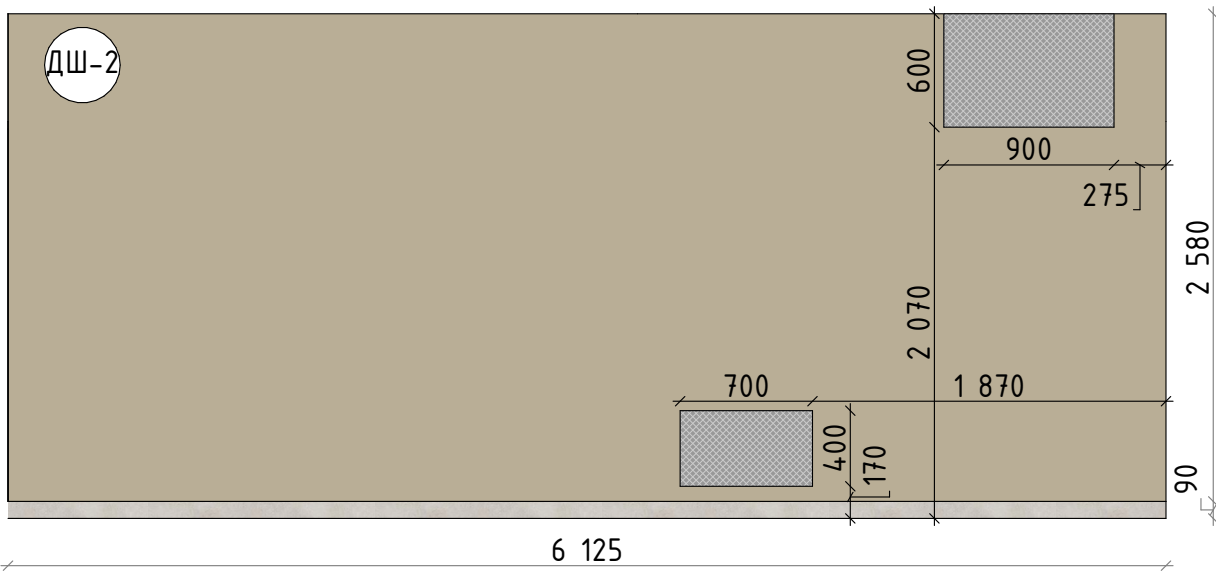

Марка	Название
К-1	Краска терракотовая
ДШ-2	Штукатурка бежевая

Условные обозначения:


- Начало раскладки
- К-1

Марка покрытия


Примечания:
1. Все размеры указаны в миллиметрах и округляются для удобства проведения строительных работ.
2. Размеры уточнять по месту.
3. Размеры указаны от чистового пола.
4. Лист смотреть совместно с визуализациями и ведомостью отделки.

						23-08-05-1.4-АИ			
						Жилая застройка в квартале улиц Блюхера-Раевского-Коммунальная-Студенческая в г.Екатеринбург. Блок 7			
Изм.	Кол.ул	Лист	№ док.	Подпись	Дата	Секция 1.4. Типовой этаж	Стадия	Лист	Листов
Разработал					14.07.2025		Р	44	46
Проверил					14.07.2025				
ГИП					14.07.2025				
Н.контроль					14.07.2025				
Развертки. Коридор							DEVISION Архитектура и дизайн		


Стена 53-54

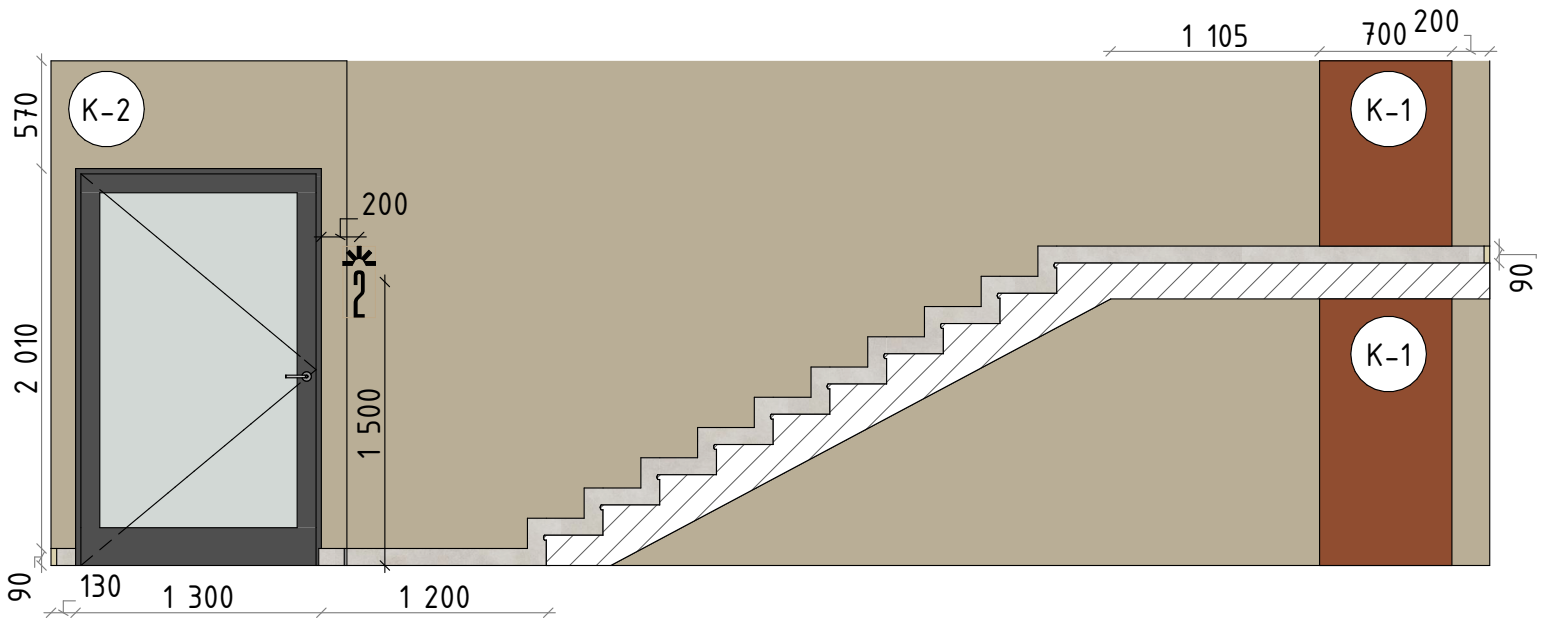



Стена 54-55

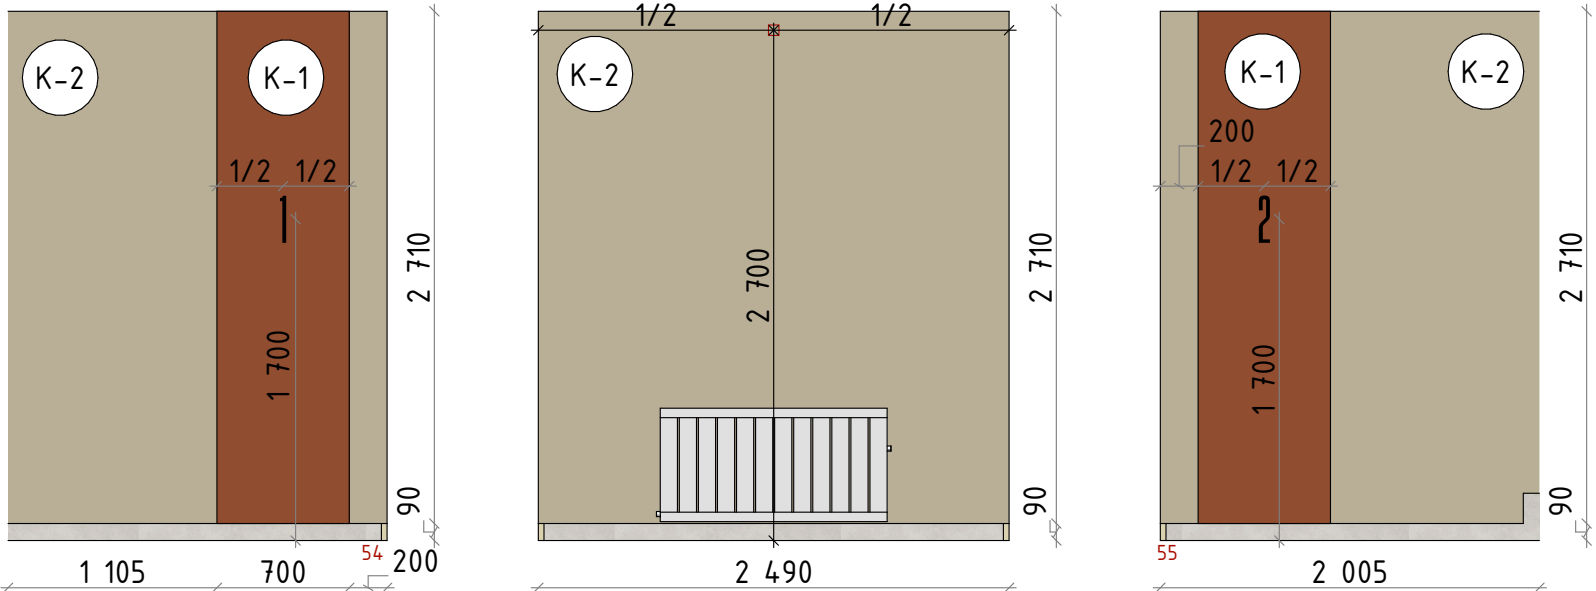

Стена 55-56

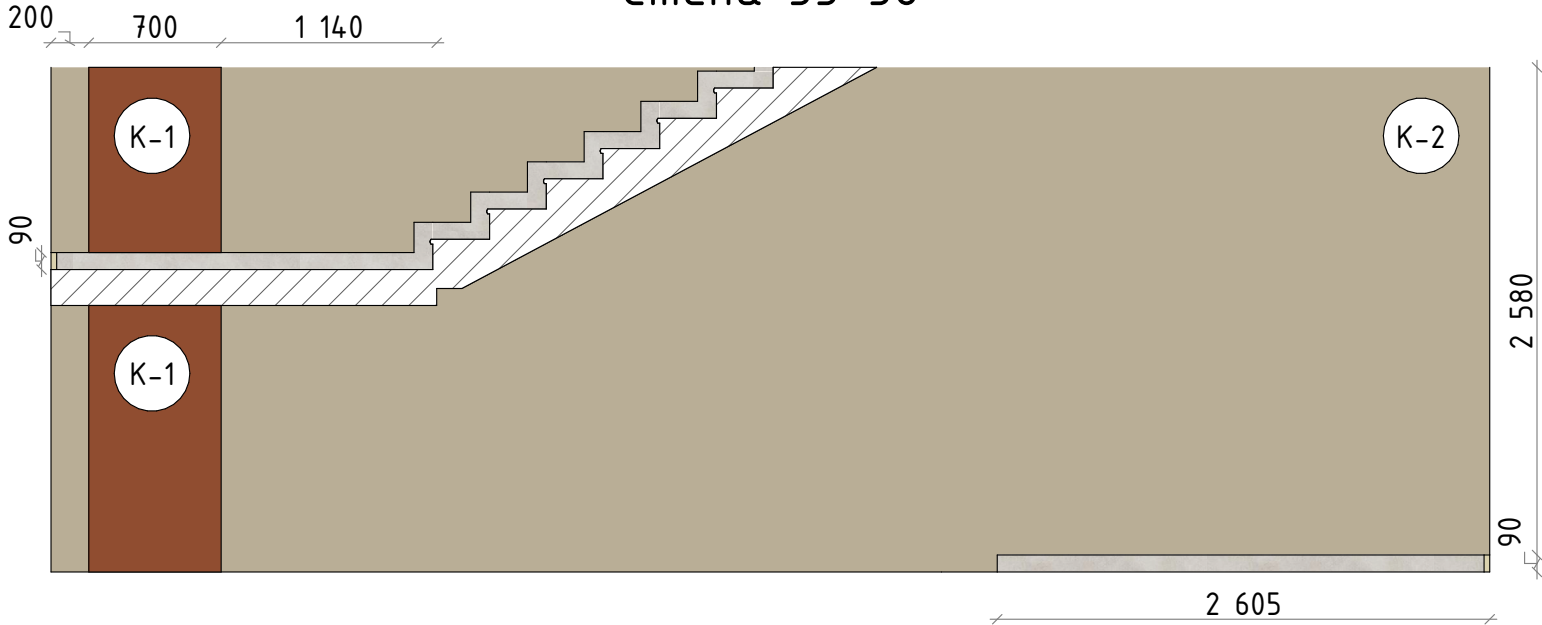

Стена 56-53

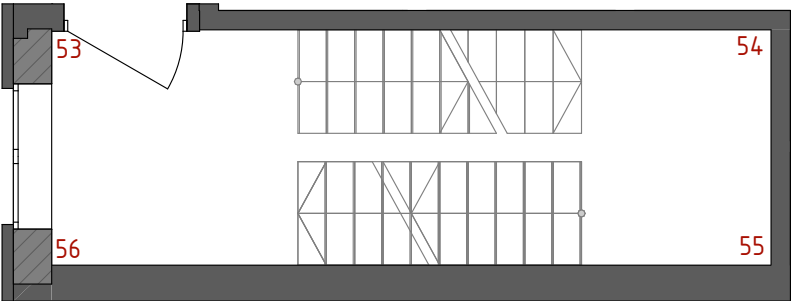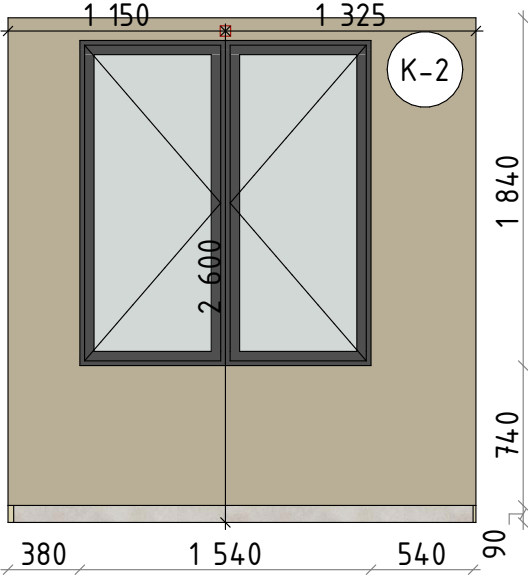

Марка	Название
К-1	Краска терракотовая
К-2	Краска бежевая

- Условные обозначения:
- Начало раскладки
 - Марка покрытия

Примечания:
1. Все размеры указаны в миллиметрах и округляются для удобства проведения строительных работ.
2. Размеры уточнять по месту.
3. Размеры указаны от чистового пола.
4. Лист смотреть совместно с визуализациями и ведомостью отделки.

						23-08-05-1.4-АИ			
						Жилая застройка в квартале улиц Блюхера-Раевского-Коммунальщицкая-Студенческая в г.Екатеринбург. Блок 7			
Изм.	Кол.ул	Лист	№ док.	Подпись	Дата	Секция 1.4. Типовой этаж	Стадия	Лист	Листов
Разработал		Кашкарова Е.А.			14.07.2025		Р	45	46
Проверил		Терентьева А.В.			14.07.2025	Развертки. Лестничная клетка			
ГИП		Дурнев А.В.			14.07.2025				
Н.контроль		Терентьева А.В.			14.07.2025				

