



Общество с ограниченной ответственностью «АР»
Рег. № П-026-007203495175-0238 в реестре Ассоциации
Союз «Саморегулируемая организация проектировщиков
«Западная Сибирь» (СРО-П-026-17092009)

Заказчик: ООО СЗ «Квартал Комсомола»

**ЖИЛОЙ КОМПЛЕКС НА УЛ. 40-ЛЕТИЯ КОМСОМОЛА
Г. ЕКАТЕРИНБУРГ**

РАБОЧАЯ ДОКУМЕНТАЦИЯ

Архитектурные решения

Часть 3. Интерьеры МОП

148-АР/24-0-АР3.АИ

Директор ООО «АР»



Главный инженер проекта

Изм.	№ док.	Подп.	Дата



М.В. Костыренко

А.Ф. Исламов

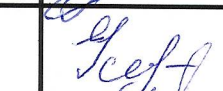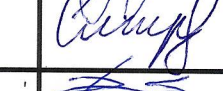
Обозначение		Наименование объекта строительства	
148-AP/24-0-AP3.AI		Жилой комплекс на ул. 40-летия Комсомола г. Екатеринбург	
Должность	Ф.И.О.	Подпись	Дата
Главный инженер проекта	Исмаилов А.Р.		08.08.25
Главный архитектор проекта	Рудикова А.Ф.		08.08.25
Руководитель отдела водоснабжения и канализации	Урюсова Е.М.		08.08.25
Руководитель отдела электрических сетей	Мосшкитанов		08.08.25
Руководитель отдела отопления, вентиляции и кондиционирования	Смирнов М.В.		08.08.25
Арт-директор	Зинина Е.В.		08.08.25
Лист согласования	148-AP/24-0-AP3.AI	Лист	Листов
			1

СОДЕРЖАНИЕ

Ведомость рабочих чертежей	
№	Наименование
1	Ведомость рабочих чертежей
2	Обмерный план. 1 Этаж
3	Обмерный план. 2 Этаж
4	План монтажа. 1 Этаж
5	Схемы новых конструкций. 1 Этаж
6	Схемы новых конструкций. 1 Этаж
7	План монтажа. 2 Этаж
8	Схемы монтажа отверстий под коммуникации
9	План после перепланировки. 1 Этаж
10	План после перепланировки. 2 этаж
11	План мебели. 1 Этаж
12	Рисунки и чертежи заказных позиций
13	Рисунки и чертежи заказных позиций
14	План мебели. 2 Этаж
15	Чертежи заказных позиций
16	План сантехнических выводов. 1 Этаж
17	План напольных покрытий. 1 Этаж
18	План напольных покрытий. 2 Этаж
19	План потолочных конструкций. 1 Этаж
20	План потолочных конструкций. 2 Этаж
21	Схема расстановки осветительных приборов с мебелью. 1 Этаж
22	Схема расстановки осветительных приборов. 1 Этаж
23	Схема групп осветительных приборов. 1 Этаж
24	Схема расстановки осветительных приборов. 2 Этаж
25	Схема групп осветительных приборов. 2 Этаж
26	Схема расстановки эл.выводов с мебелью. 1 Этаж
27	Схема расстановки эл.выводов. 1 Этаж
28	Схема расстановки эл.выводов. 2 Этаж
29	План отделочных материалов. 1 Этаж
30	План отделочных материалов. 2 Этаж
31	План навигации. 1 Этаж
32	План навигации. 2 Этаж
33	Развертки: Тамбур №1. 1 Этаж
34	Развертки: Главный Холл. 1 Этаж
35	Развертки: Главный Холл. 1 Этаж
36	Развертки: Холл. 1 Этаж
37	Развертки: Колясочная
38	Развертки: Лифтовой холл. 1 Этаж
39	Развертки: Тамбур №2. 1 Этаж
40	Развертки: Тамбур №3. 1 Этаж
41	Развертки: ПУИ. 1 Этаж
42	Развертки: Лестничная клетка
43	Развертки: Лестничная клетка
44	Развертки: Лифтовой холл 2. 2 Этаж
45	Развертки: Лифтовой холл 2. 2 Этаж

Ведомость рабочих чертежей	
№	Наименование
46	Развертки: Межквартирный коридор. 2 Этаж
47	Развертки: Межквартирный коридор. 2 Этаж
48	Ведомость отделочных материалов
49	Визуализации. 1 Этаж
50	Визуализации. 1 Этаж
51	Визуализации. 1 Этаж
52	Визуализации. 1 Этаж
53	Визуализации. Типовой этаж
54	Визуализации. Типовой этаж
55	Визуализации. Лестница

						148-AP/24-0-AP3.AM			
						Жилой комплекс на ул. 40-летия Комсомола г. Екатеринбург			
Изм	Кол.уч.	Лист	№ док.	Подп.	Дата	Дом 1	Стация	Лист	Листов
Разраб.		Юркина			08.25		р	1	55
Проб.		Чернушко			08.25				
						Ведомость рабочих чертежей	DEVISION		
Н. контр.		Зимица			08.25				
ГИП		Исламов			08.25				

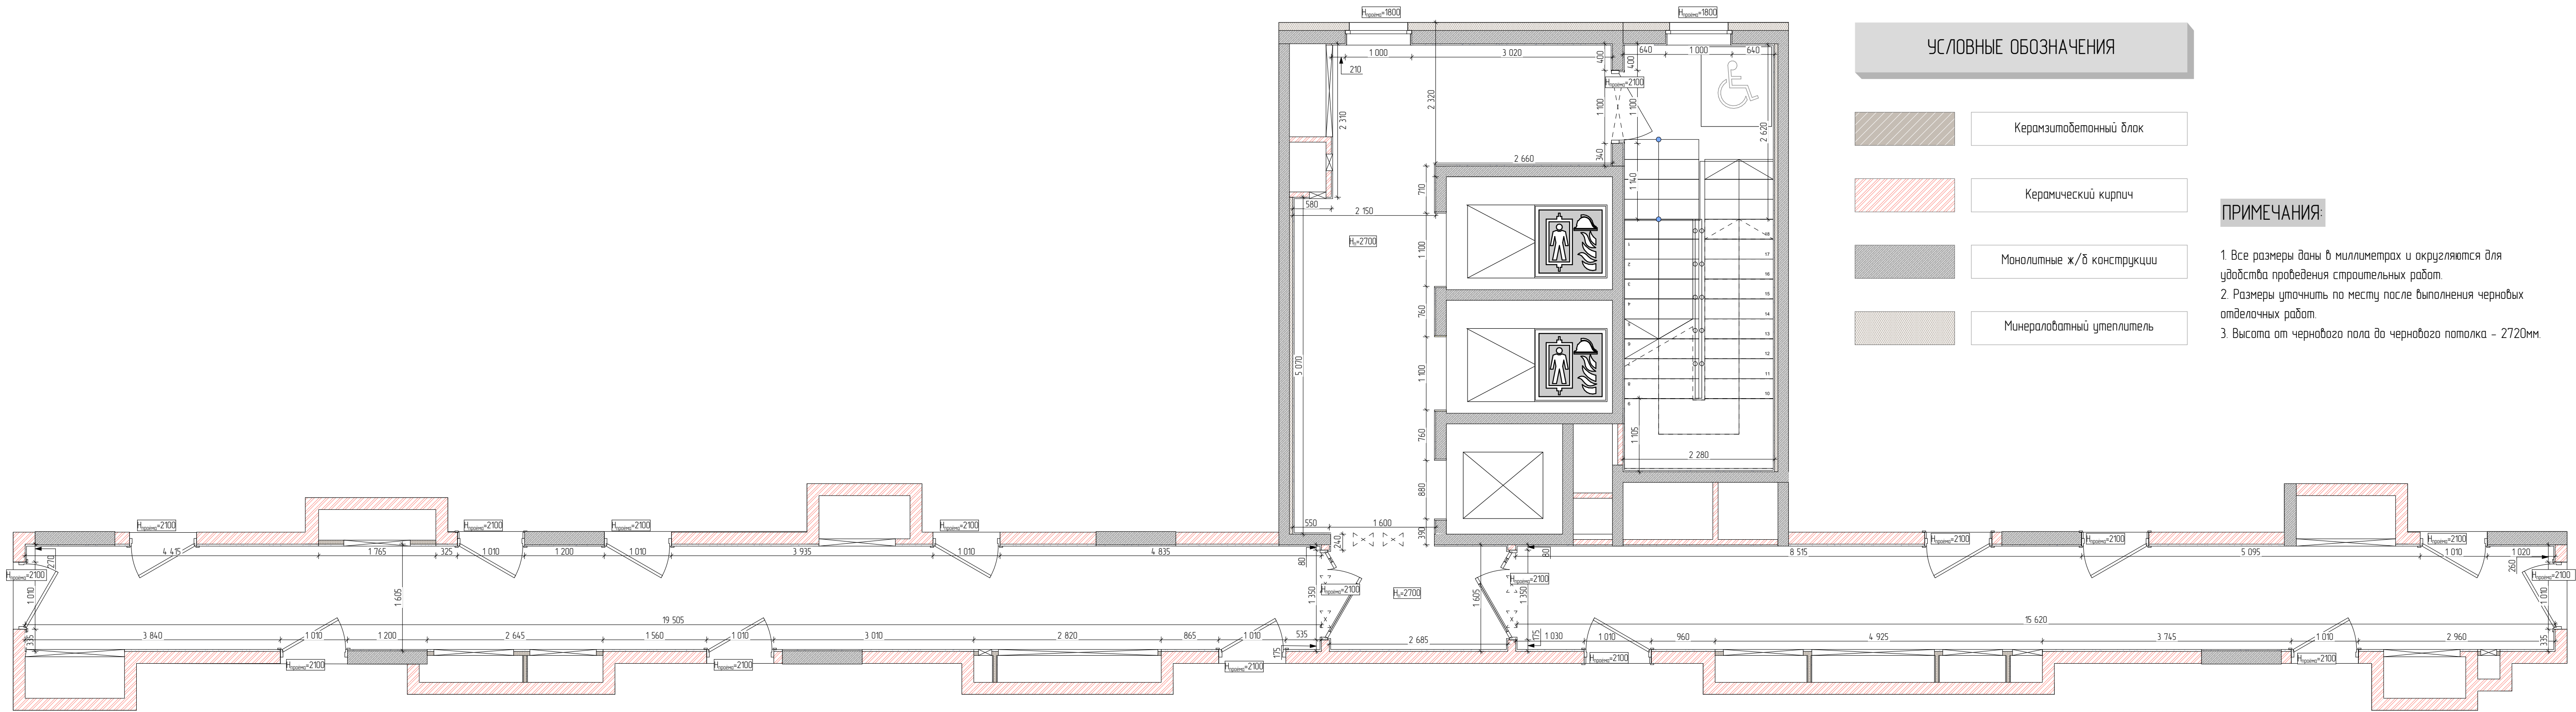

УСЛОВНЫЕ ОБОЗНАЧЕНИЯ


- Керамзитобетонный блок
- Керамический кирпич
- Монолитные ж/б конструкции
- Минераловатный утеплитель

ПРИМЕЧАНИЯ:

- Все размеры даны в миллиметрах и округляются для удобства проведения строительных работ.
- Размеры уточнить по месту после выполнения черновых отделочных работ.
- Высота от черного пола до черного потолка - 2720мм.

						148-АР/24-О-АР3.АИ			
						Жилой комплекс на ул. 40-летия Комсомола г. Екатеринбург			
Изм.	Кол. изм.	Лист	№ док.	Подп.	Дата	Дом 1	Стация	Лист	Листов
Разработчик		Юрчина			08.25		Р	3	55
Проб.		Чернушка			08.25				
						Обмерный план. 2 Этаж	DEVISION		
Н. контр.		Зыкина			08.25				
ГИП		Ислюков			08.25				

DEVISION

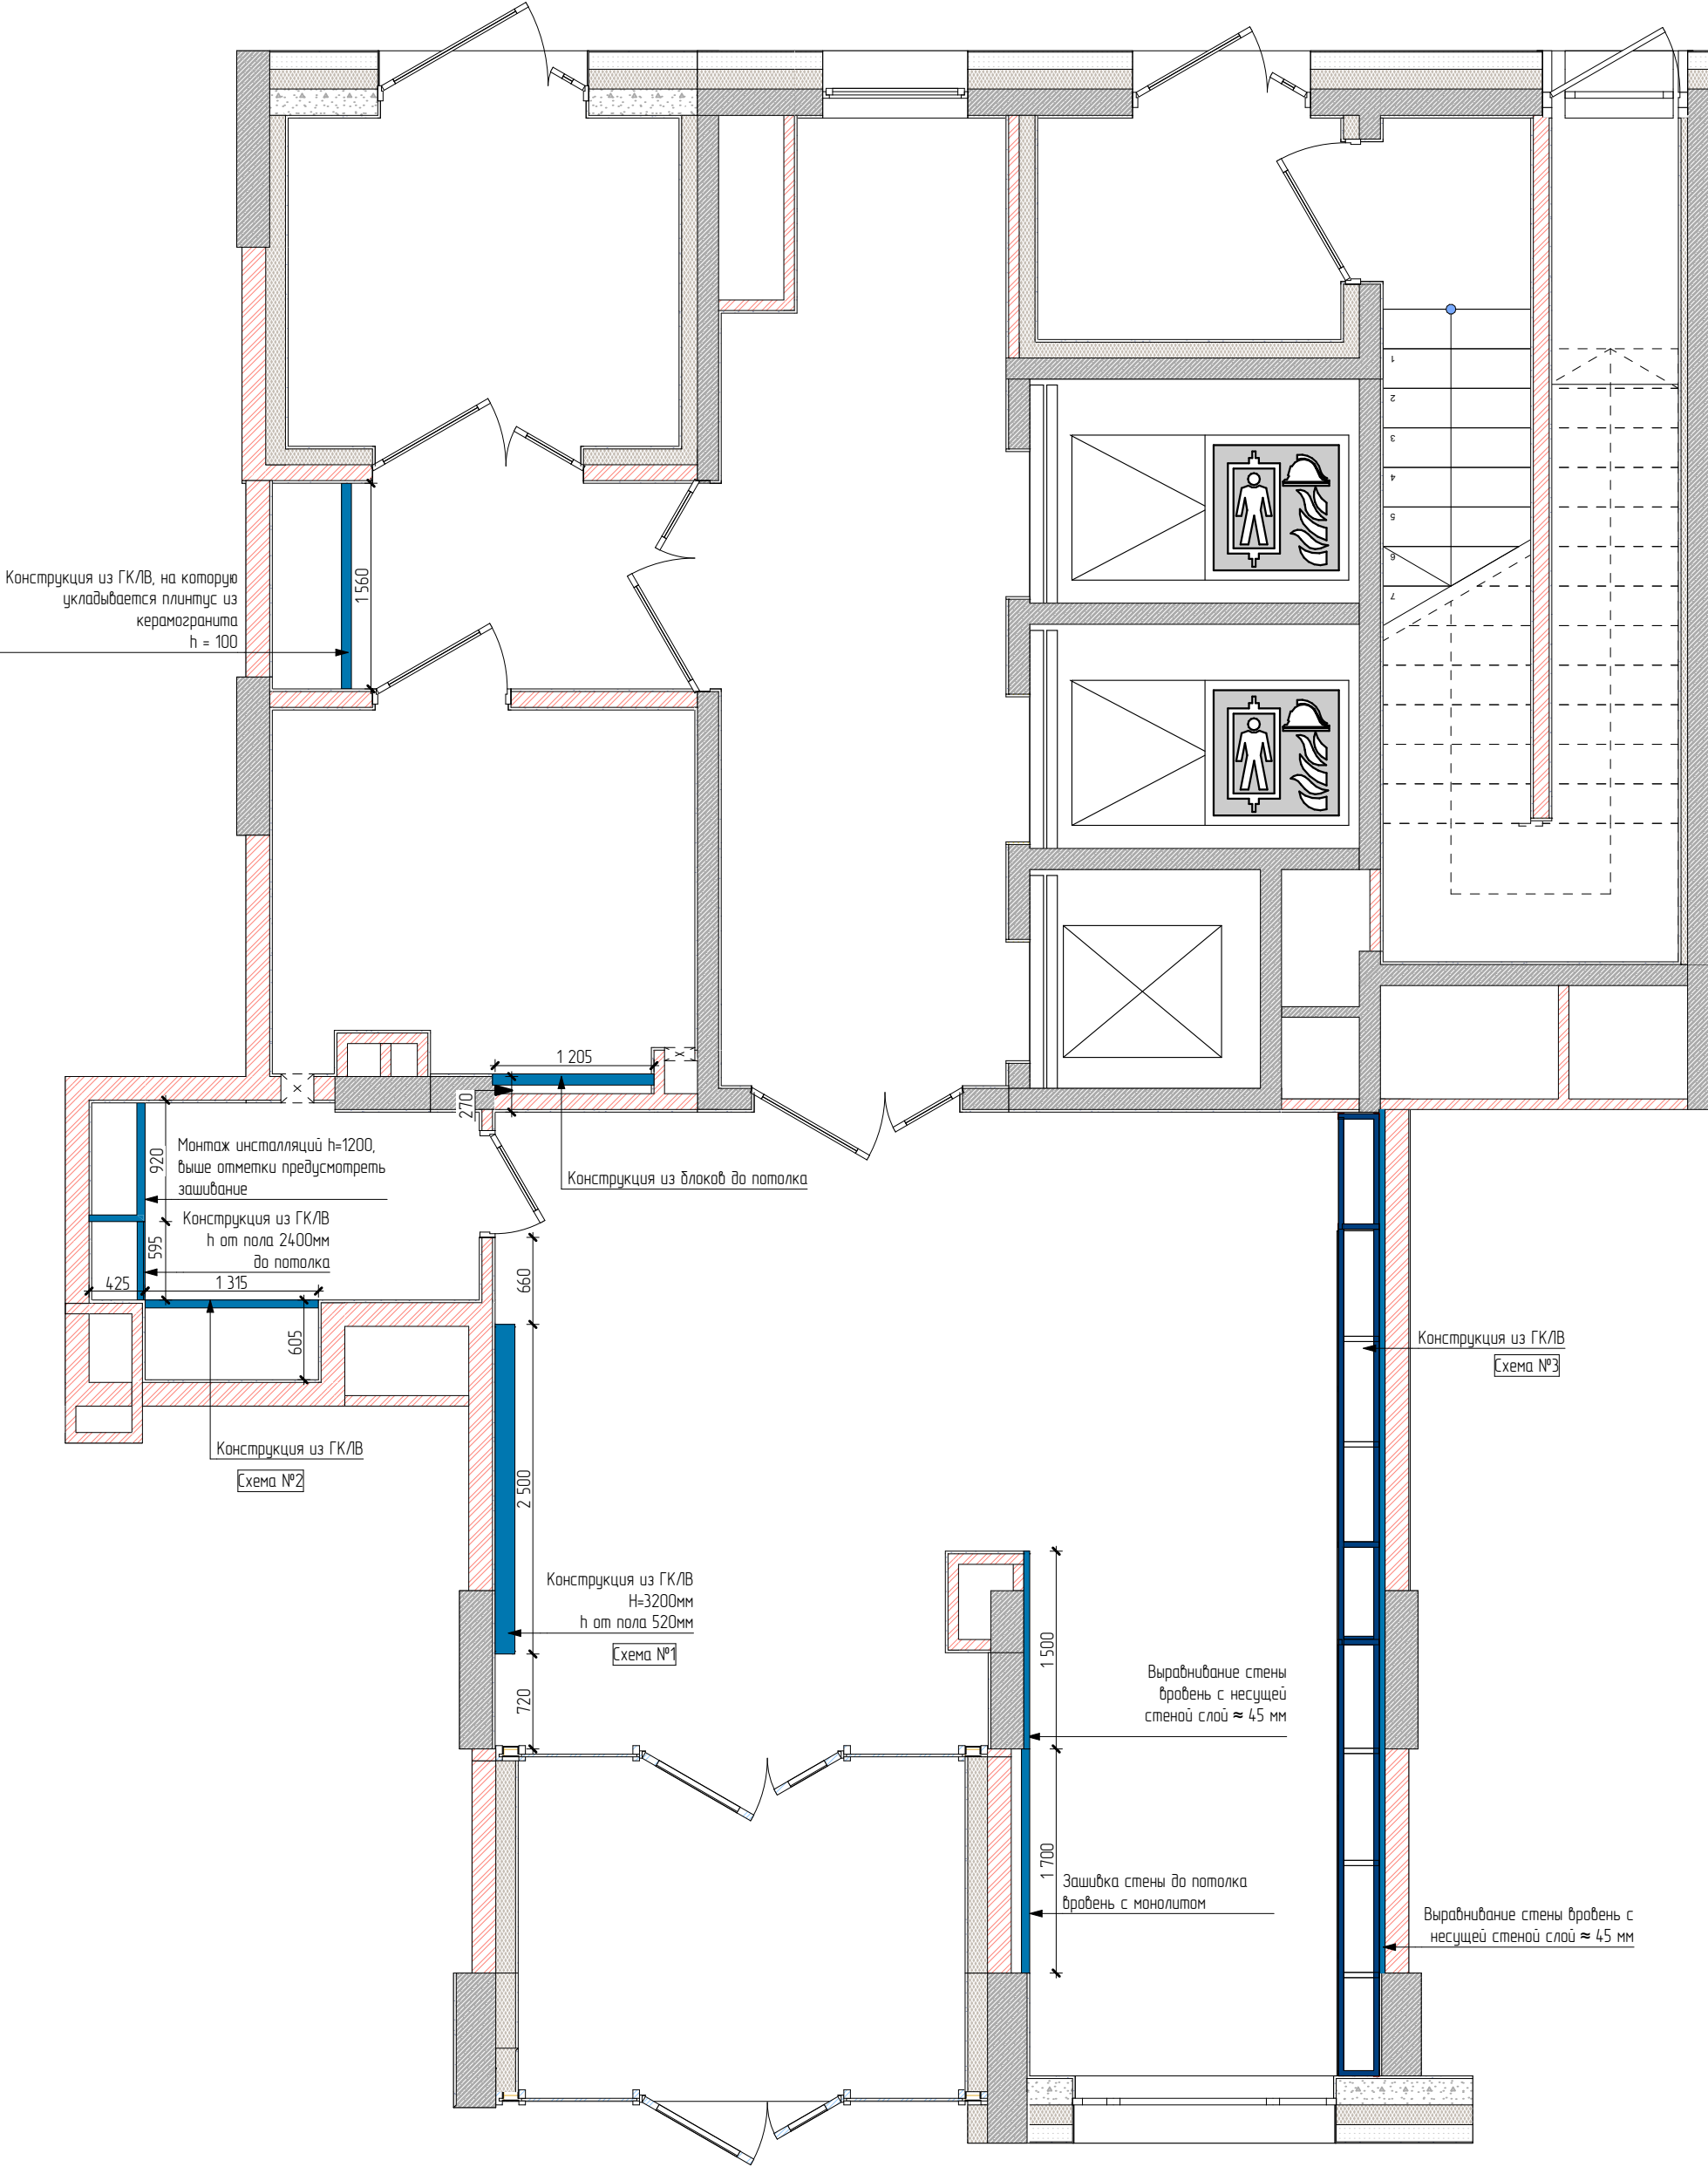

УСЛОВНЫЕ ОБОЗНАЧЕНИЯ

Возводимые конструкции

ПРИМЕЧАНИЯ:

1. Все размеры даны в миллиметрах и округляются для удобства проведения строительных работ.
2. Все размеры являются проектными, требуются дополнительные замеры исполнителем.
3. Опорными точками при возведении новых перегородок являются существующие стены.
4. Во влажных помещениях использовать влагостойкий гипсокартон.
5. Предусмотреть гидроизоляцию пола во влажных помещениях с заведением на стены до потолка.
6. Точные размеры проемов и характеристику дверей уточнить у производителя при заказе дверей.
7. Толщину выравнивания стен штукатуркой уточнить по месту. Расчетная толщина, заложенная дизайн-проектом – 20 мм.
8. Оконные и дверные откосы зашить ГК/ЛВ и оштукатурить, размеры уточнить по месту (в проекте размеры даны по кладочному плану).
9. Выполнить шумоизоляцию канализационных и других стояков, согласовать со специалистами по месту.
10. Высоту помещений до плиты перекрытия принимаем 3720 мм. Уточнить после выравнивания и определения уровня чистого пола во всех помещениях объекта.
11. Выполнить выравнивание стен в помещениях, выдержать углы смежных стен 90°.
12. Конструкцию стены за унитазом с бачком скрытого монтажа зашить после установки инсталляции (бачка).
13. Смотреть лист совместно с листом "Схемы новых конструкций. 1 Этаж".
14. Высота создаваемых дверных проемов указана на чертеже от уровня чистого пола. Уточнить после подбора и согласования модели дверей.

						148-AP/24-0-AP3.AM			
						Жилой комплекс на ул. 40-летия Комсомола			
						г. Екатеринбург			
Изм.	Кол. уч.	Лист	№ док.	Подп.	Дата	Дом 1	Стоя	Лист	Листов
Разраб		Юркина		Юркина	08.25		Р	4	55
Проб		Чернушко		Чернушко	08.25				
Н. контр.		Зюмина		Зюмина	08.25	План монтажа. 1 Этаж	DEVISION		
ГИП		Исламов		Исламов	08.25				

Схема №1


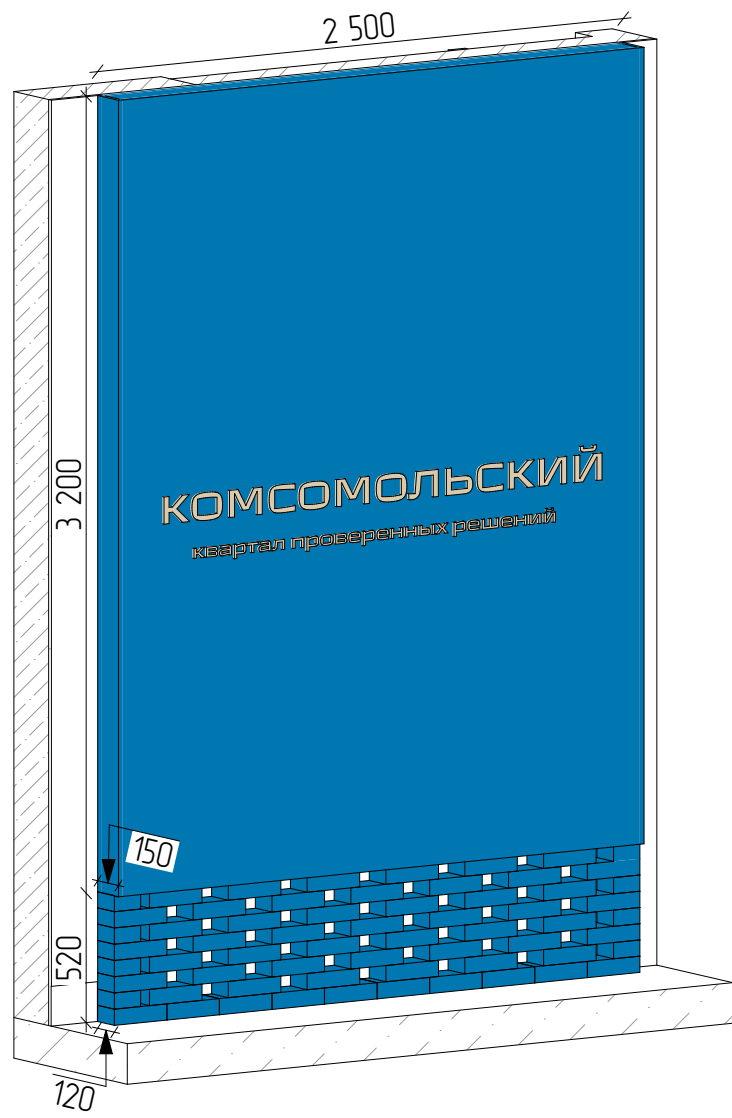



Схема №2

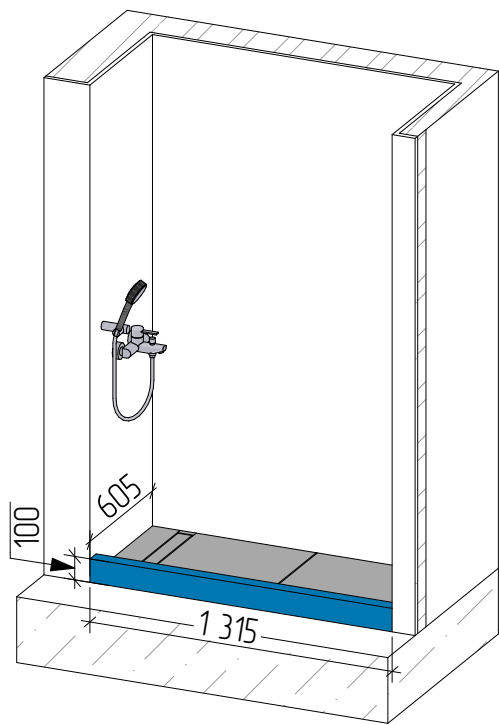

ПРИМЕЧАНИЯ:

1. Все размеры являются проектными, требуются дополнительные замеры исполнителем.

						148-AP/24-0-AP3.AM		
						Жилой комплекс на ул. 40-летия Комсомола		
						г. Екатеринбург		
Изм.	Кол. уч.	Лист	№ док.	Подп.	Дата	Дом 1	Стодия	Лист
Разраб.		Юркина		Юркина	08.25		Р	5
Проб.		Чернушко		Чернушко	08.25			55
						Схемы новых конструкций. 1 Этаж	DEVISION	
Н. контр.		Зимица		Зимица	08.25			
ГИП		Исламов		Исламов	08.25			

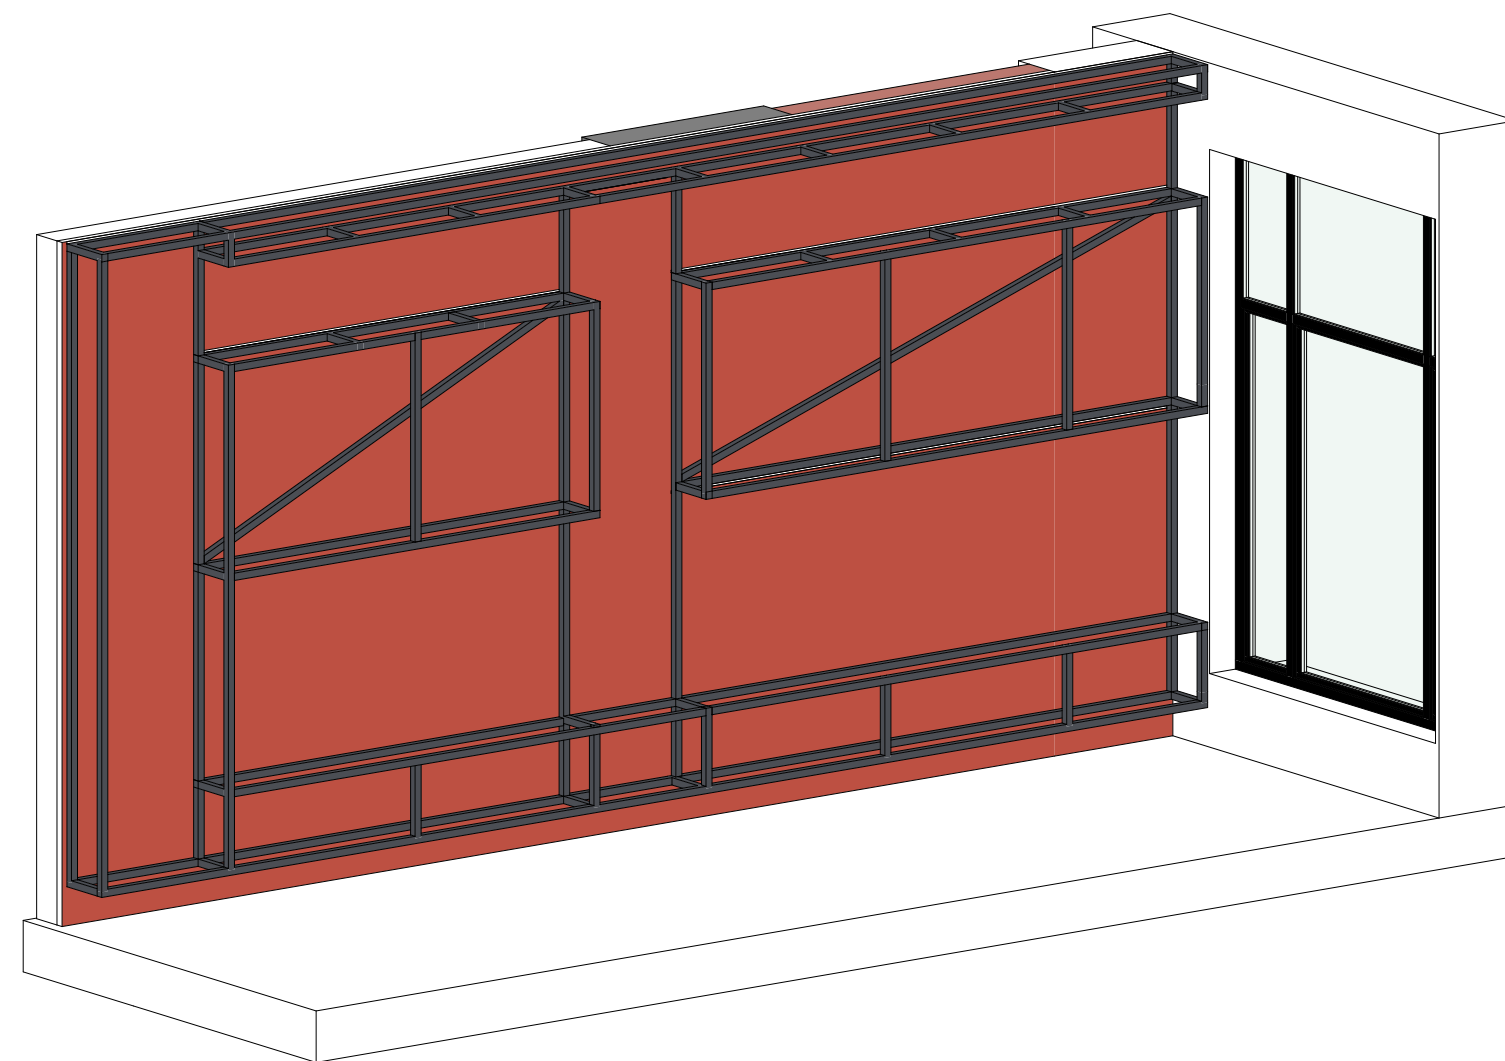


A 3D perspective view of a modular wall system. The wall is composed of tan-colored rectangular panels arranged in a grid. A vertical red structural element runs through the center of the wall. The top and bottom edges of the wall are finished with red trim. To the right, a window with a black frame and multiple panes is visible, set into a white wall. The entire assembly is mounted on a white base.

3D perspective view of the wall assembly showing the brickwork, insulation, and metal frame with dimensions.

1. Все размеры являются проектными, требуются дополнительные замеры исполнителем.
2. Материалы подобрать при заказе.
3. Внутреннее наполнение и фурнитуру согласовать при заказе с подрядной организацией.

						148-AP/24-0-AP3.AM			
						Жилой комплекс на ул. 40-летия Комсомола			
						г. Екатеринбург			
Изм.	Кол. уч.	Лист	№ док.	Подп.	Дата	Дом 1	Стандия	Лист	Листов
Разраб.		Юркина			08.25		Р	6	55
Проб.		Чернушко			08.25				
						Схемы новых конструкций. 1 Этаж	DEVISION		
Н. контр.		Зимина			08.25				
ГИП		Исламов			08.25				

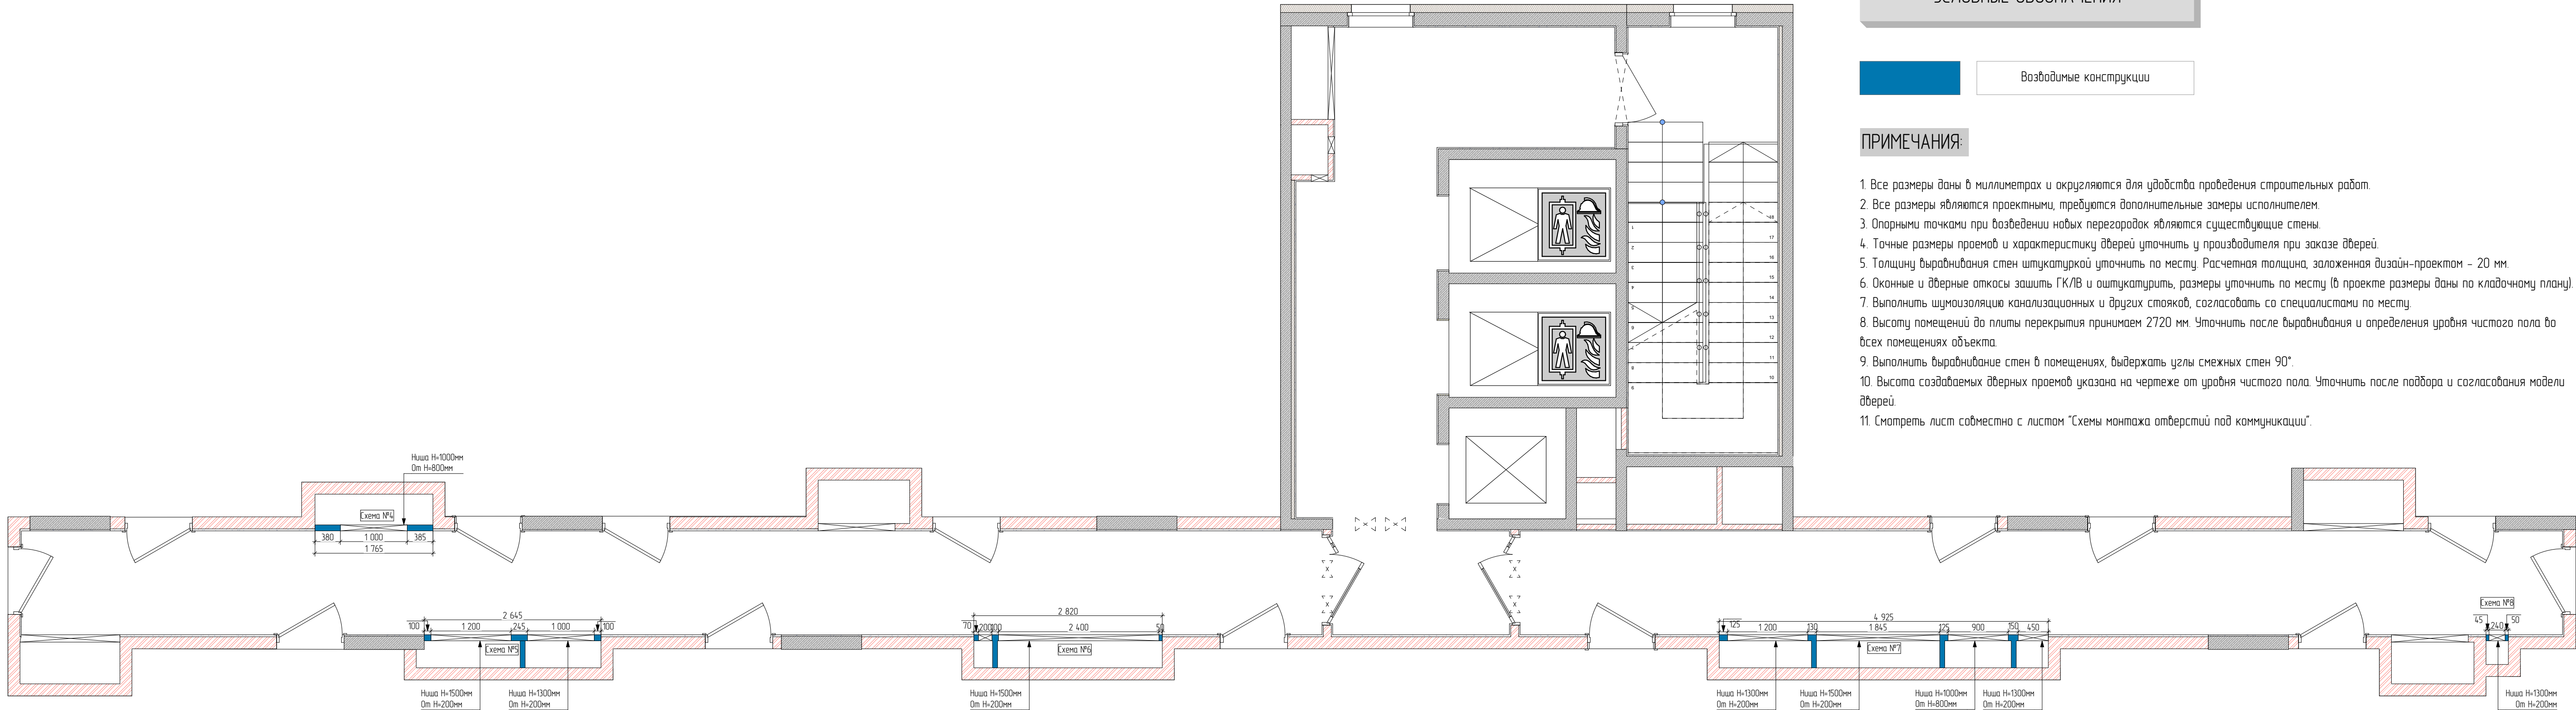

УСЛОВНЫЕ ОБОЗНАЧЕНИЯ

Возводимые конструкции

ПРИМЕЧАНИЯ:

1. Все размеры даны в миллиметрах и округляются для удобства проведения строительных работ.
2. Все размеры являются проектными, требуются дополнительные замеры исполнителем.
3. Опорными точками при возведении новых перегородок являются существующие стены.
4. Точные размеры проемов и характеристики дверей уточнить у производителя при заказе дверей.
5. Толщину выравнивания стен штукатуркой уточнить по месту. Расчетная толщина, заложенная дизайн-проектом – 20 мм.
6. Оканные и дверные откосы зашить ГКЛВ и оштукатурить, размеры уточнить по месту (в проекте размеры даны по кладочному плану).
7. Выполнить шумоизоляцию канализационных и других стояков, согласовать со специалистами по месту.
8. Высоту помещений до плиты перекрытия принимаем 2720 мм. Уточнить после выравнивания и определения уровня чистого пола во всех помещениях объекта.
9. Выполнить выравнивание стен в помещениях, выдержать углы смежных стен 90°.
10. Высота создаваемых дверных проемов указана на чертеже от уровня чистого пола. Уточнить после подбора и согласования модели дверей.
11. Смотреть лист совместно с листом "Схемы монтажа отверстий под коммуникации".

							148-AP/24-0-AP3.01		
							Жилой комплекс на ул. 40-летия Комсомола		
							г. Екатеринбург		
Изм.	Кол. изм.	Лист	№ док.	Подп.	Дата	Дом 1	Стация	Лист	Листов
Разработчик		Юрчина		Юрчина	08.25		Р	7	55
Проб.		Чернышова		Чернышова	08.25	План монтажа. 2 Этаж	DEVISION		
Н. контр.		Юрчина		Юрчина	08.25	План монтажа. 2 Этаж	DEVISION		
ГИП		Исаченко		Исаченко	08.25				

Схема №4

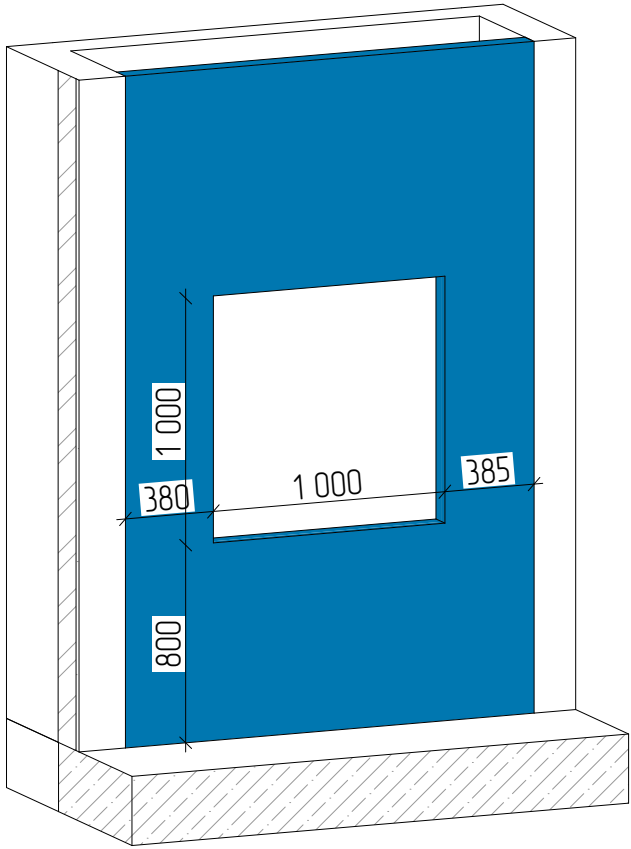


Схема №5

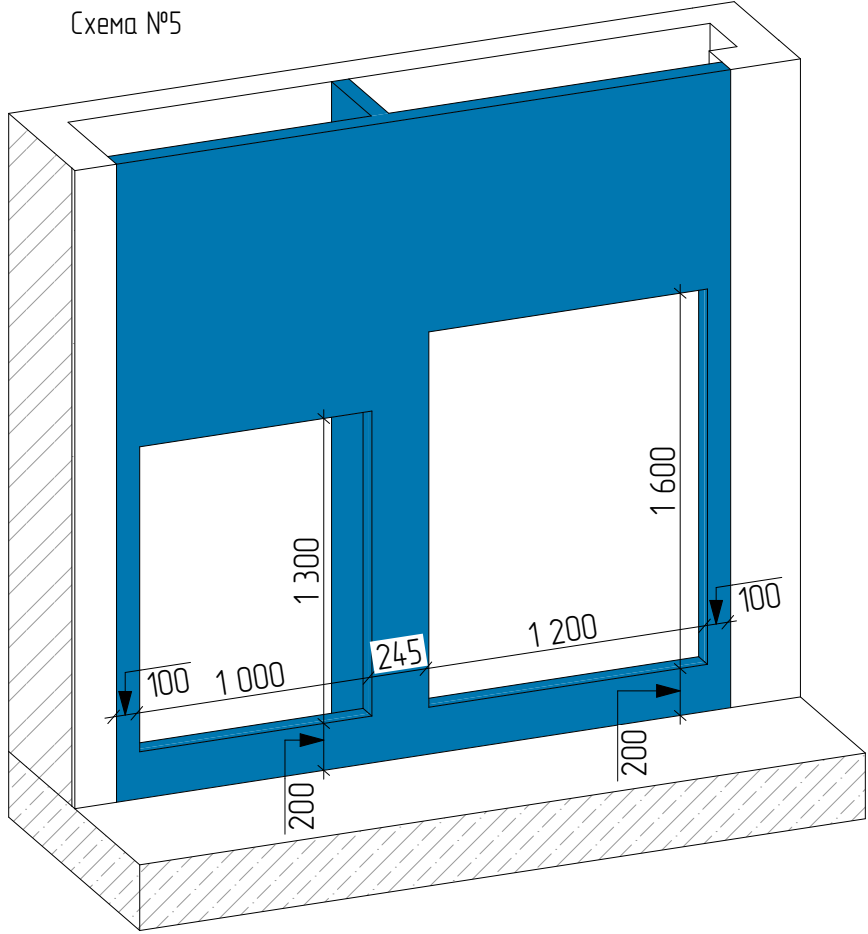


Схема №6

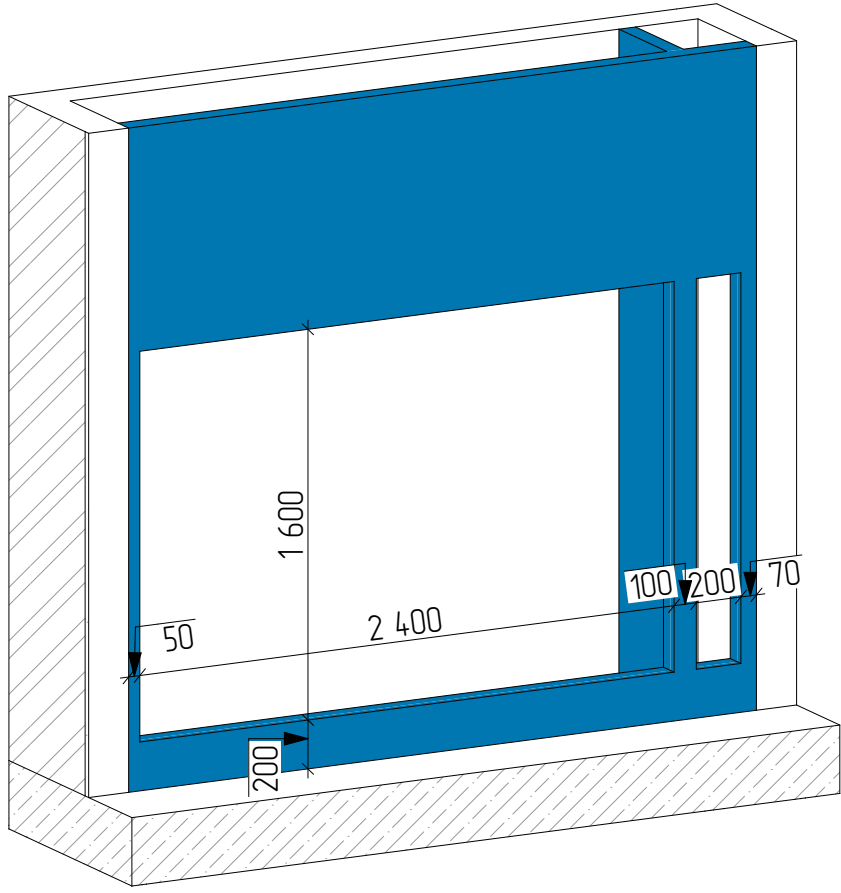


Схема №7


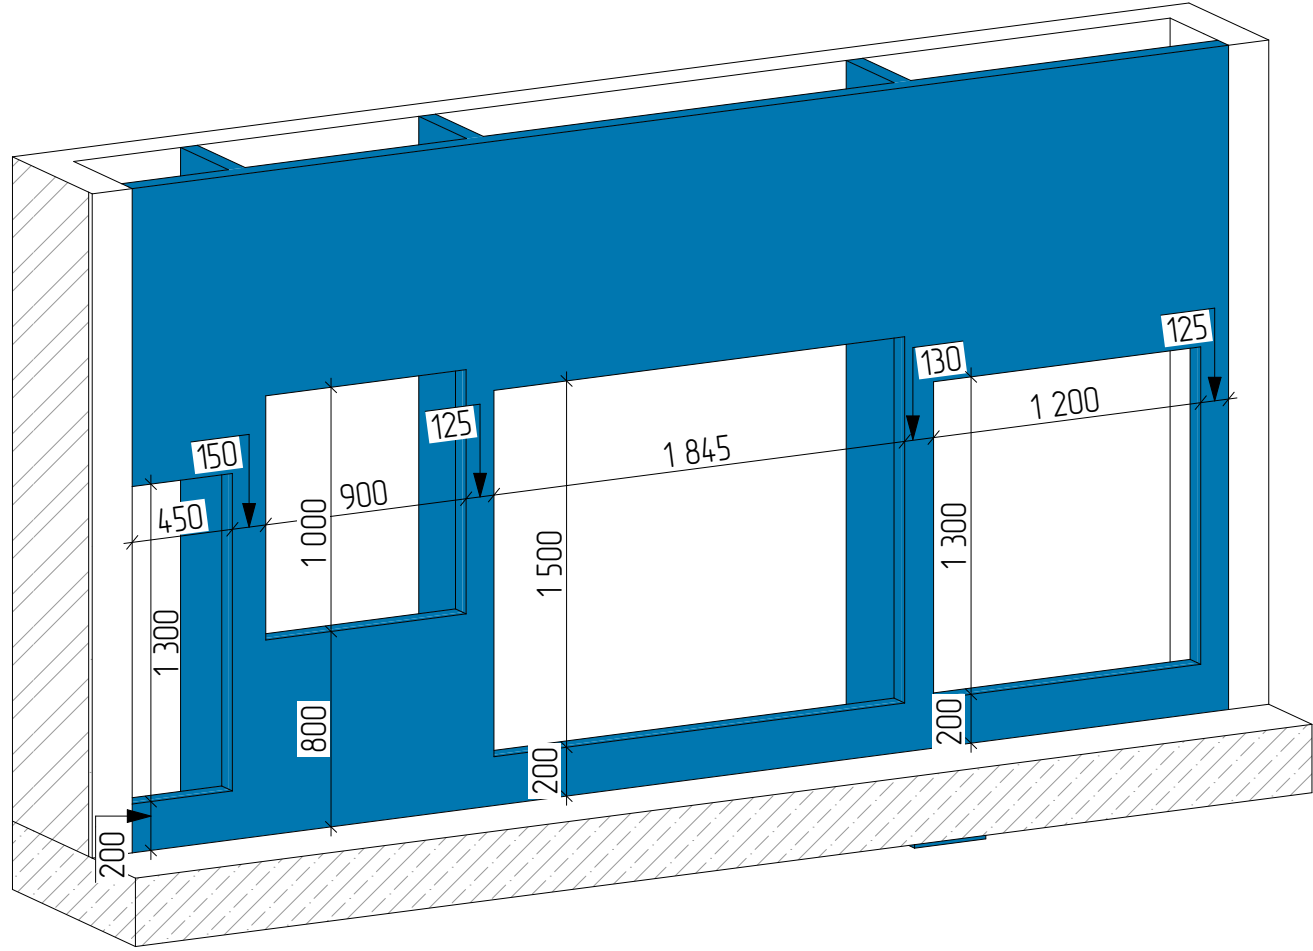



Схема №8

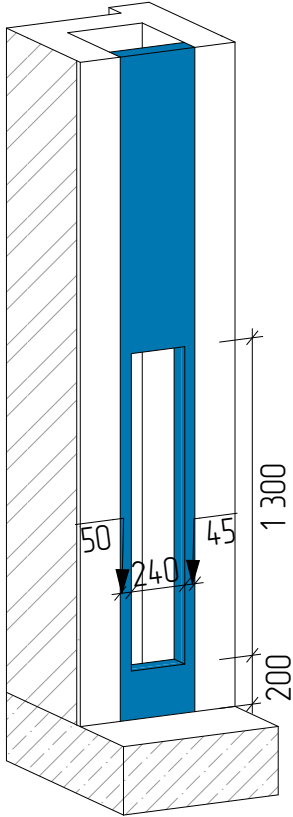

ПРИМЕЧАНИЯ:

1. Все размеры являются проектными, требуются дополнительные замеры исполнителем.


						148-AP/24-0-AP3.AM		
						Жилой комплекс на ул. 40-летия Комсомола		
						г. Екатеринбург		
Изм.	Кол. уч.	Лист	№ док.	Подп.	Дата	Дом 1	Стодия	Лист
Разраб.		Юркина			08.25		Р	8
Проб.		Чернушко			08.25			55
						Схемы монтажа отверстий под коммуникации	DEVISION	
Н. контр.		Зимица			08.25			
ГИП		Исламов			08.25			

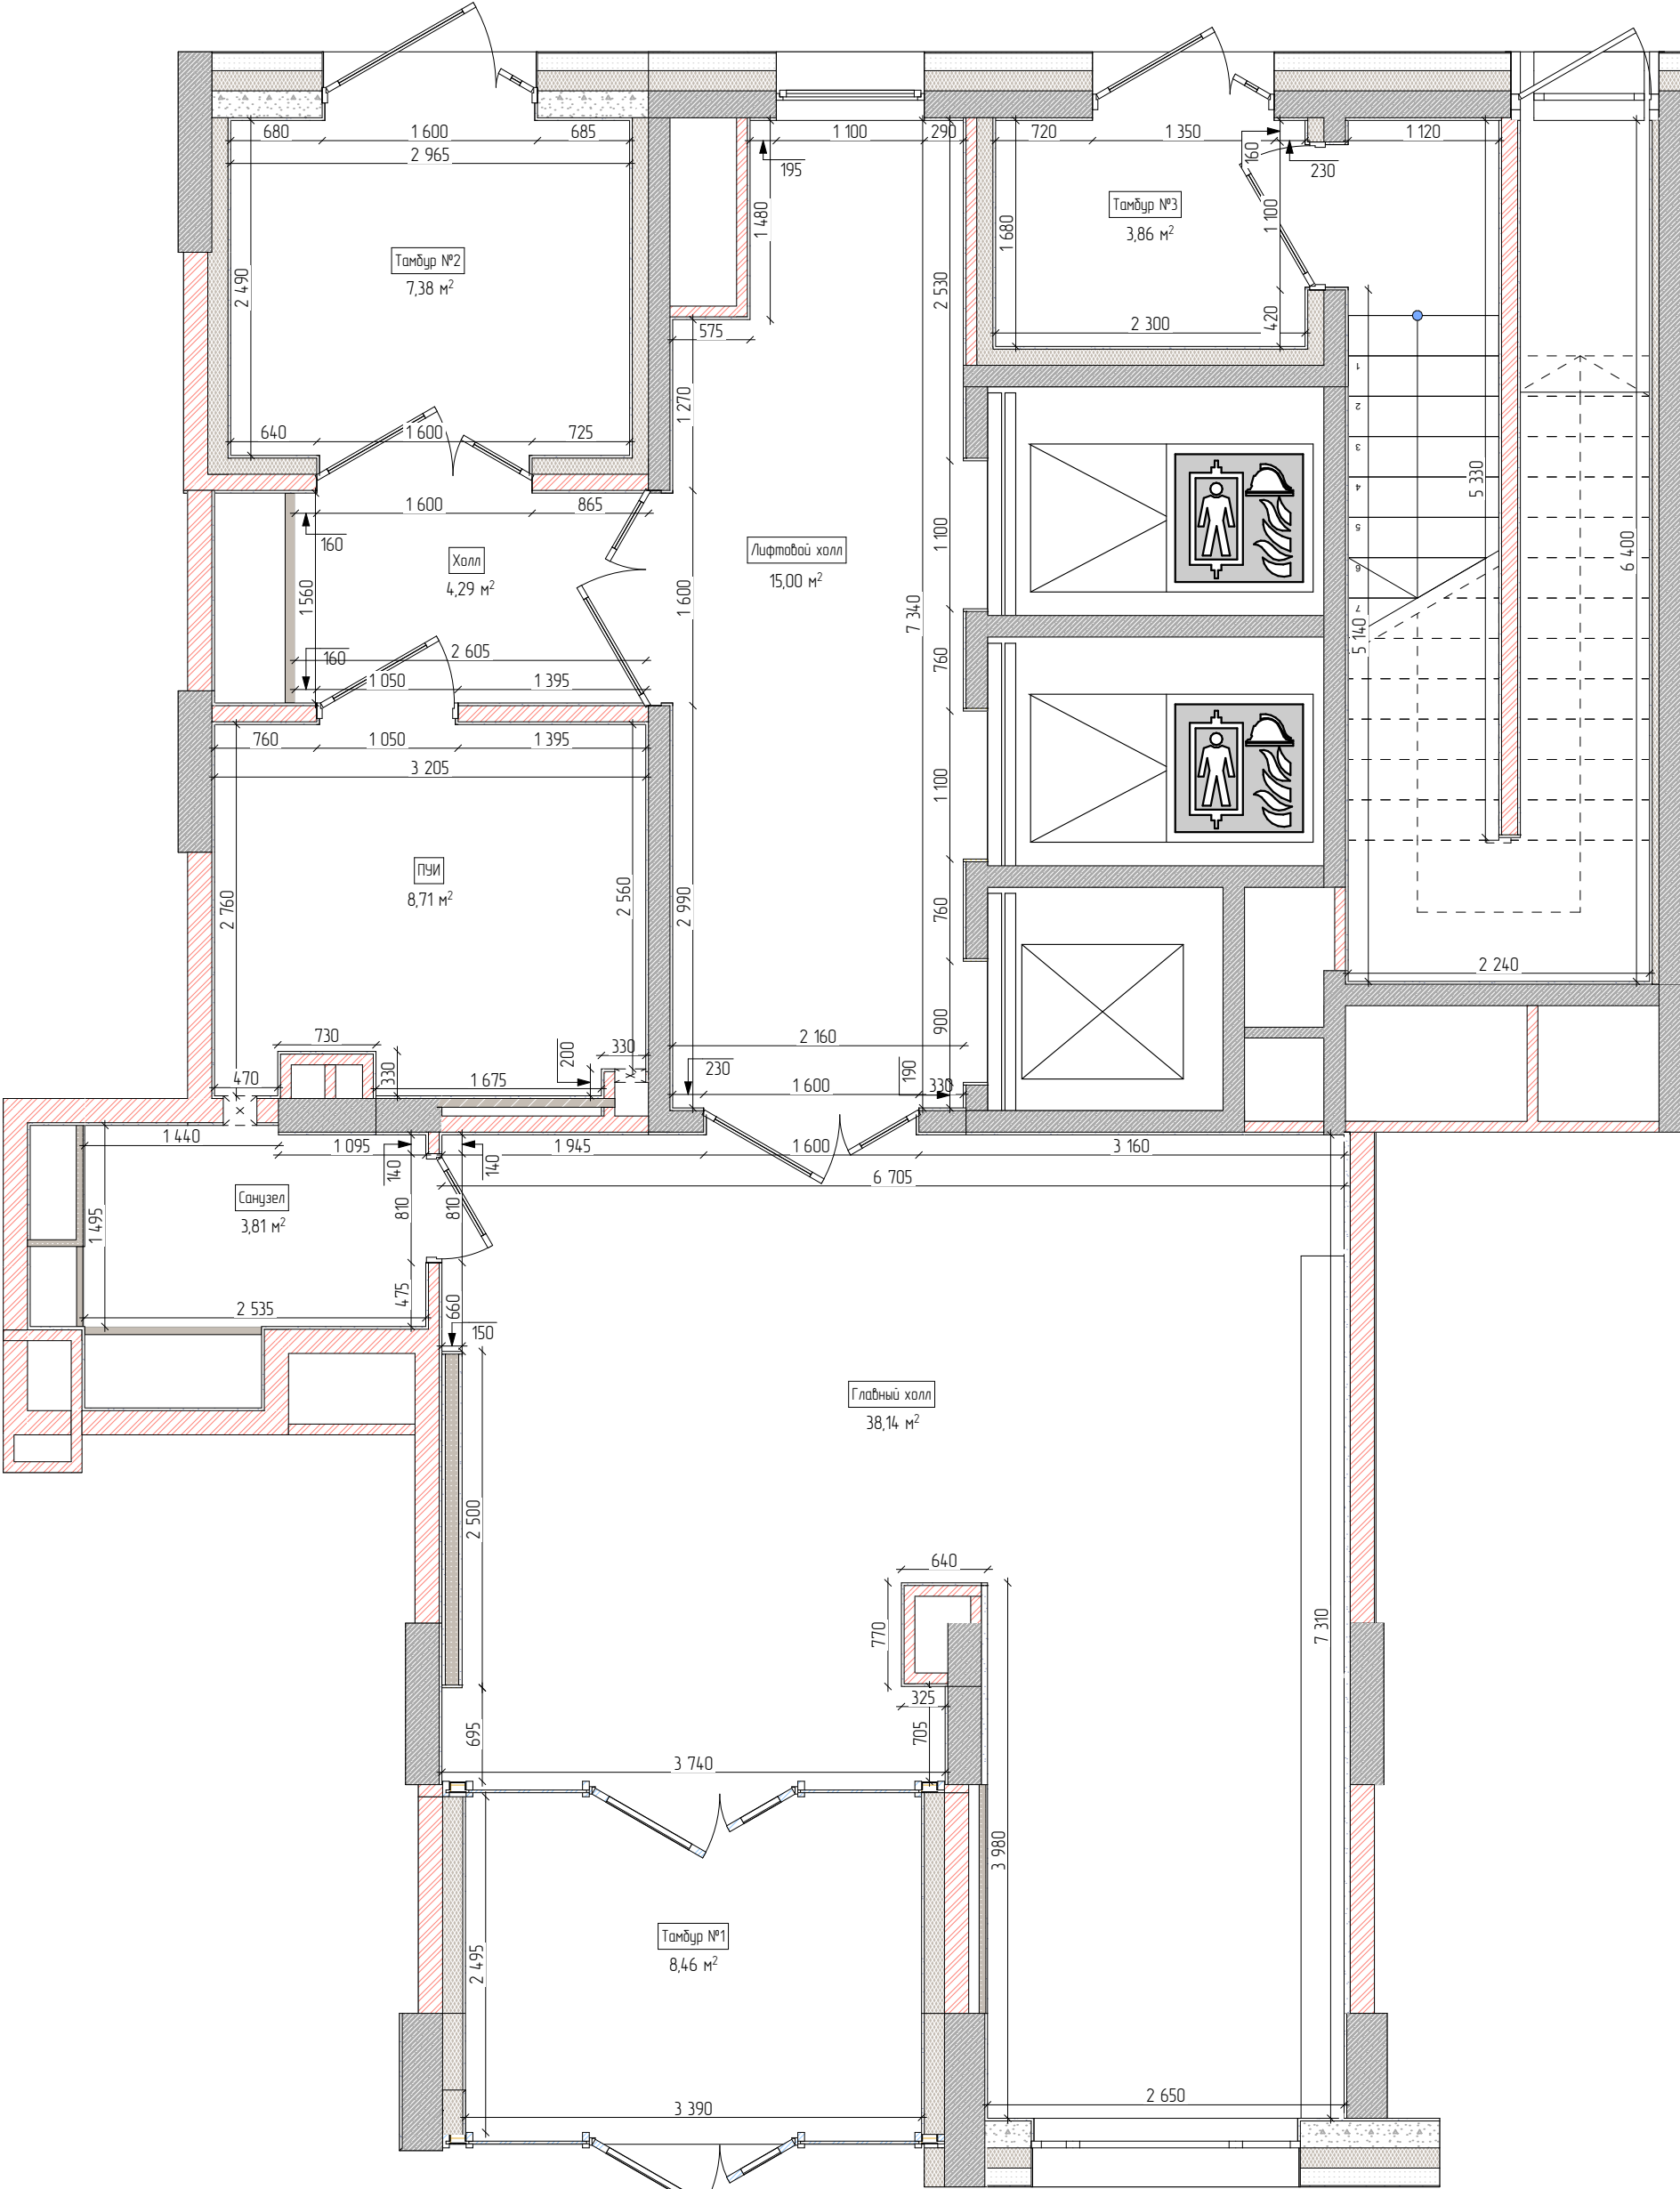

ПРИМЕЧАНИЯ:

1. Все размеры даны в миллиметрах и округляются для удобства проведения строительных работ
2. Высота от черного пола до черного потолка - 3720мм


						148-AP/24-0-AP3.AM		
						Жилой комплекс на ул. 40-летия Комсомола		
						г. Екатеринбург		
Изм.	Кол.уч.	Лист	№ док.	Подп.	Дата	Дом 1	Стодия	Лист
Разраб		Юркина		<i>Юркина</i>	08.25		Р	9
Проб		Чернушко		<i>Чернушко</i>	08.25			55
Н. контр.		Зимица		<i>Зимица</i>	08.25	План после перепланировки. 1 Этаж	DEVISION	
ГИП		Исламов		<i>Исламов</i>	08.25			

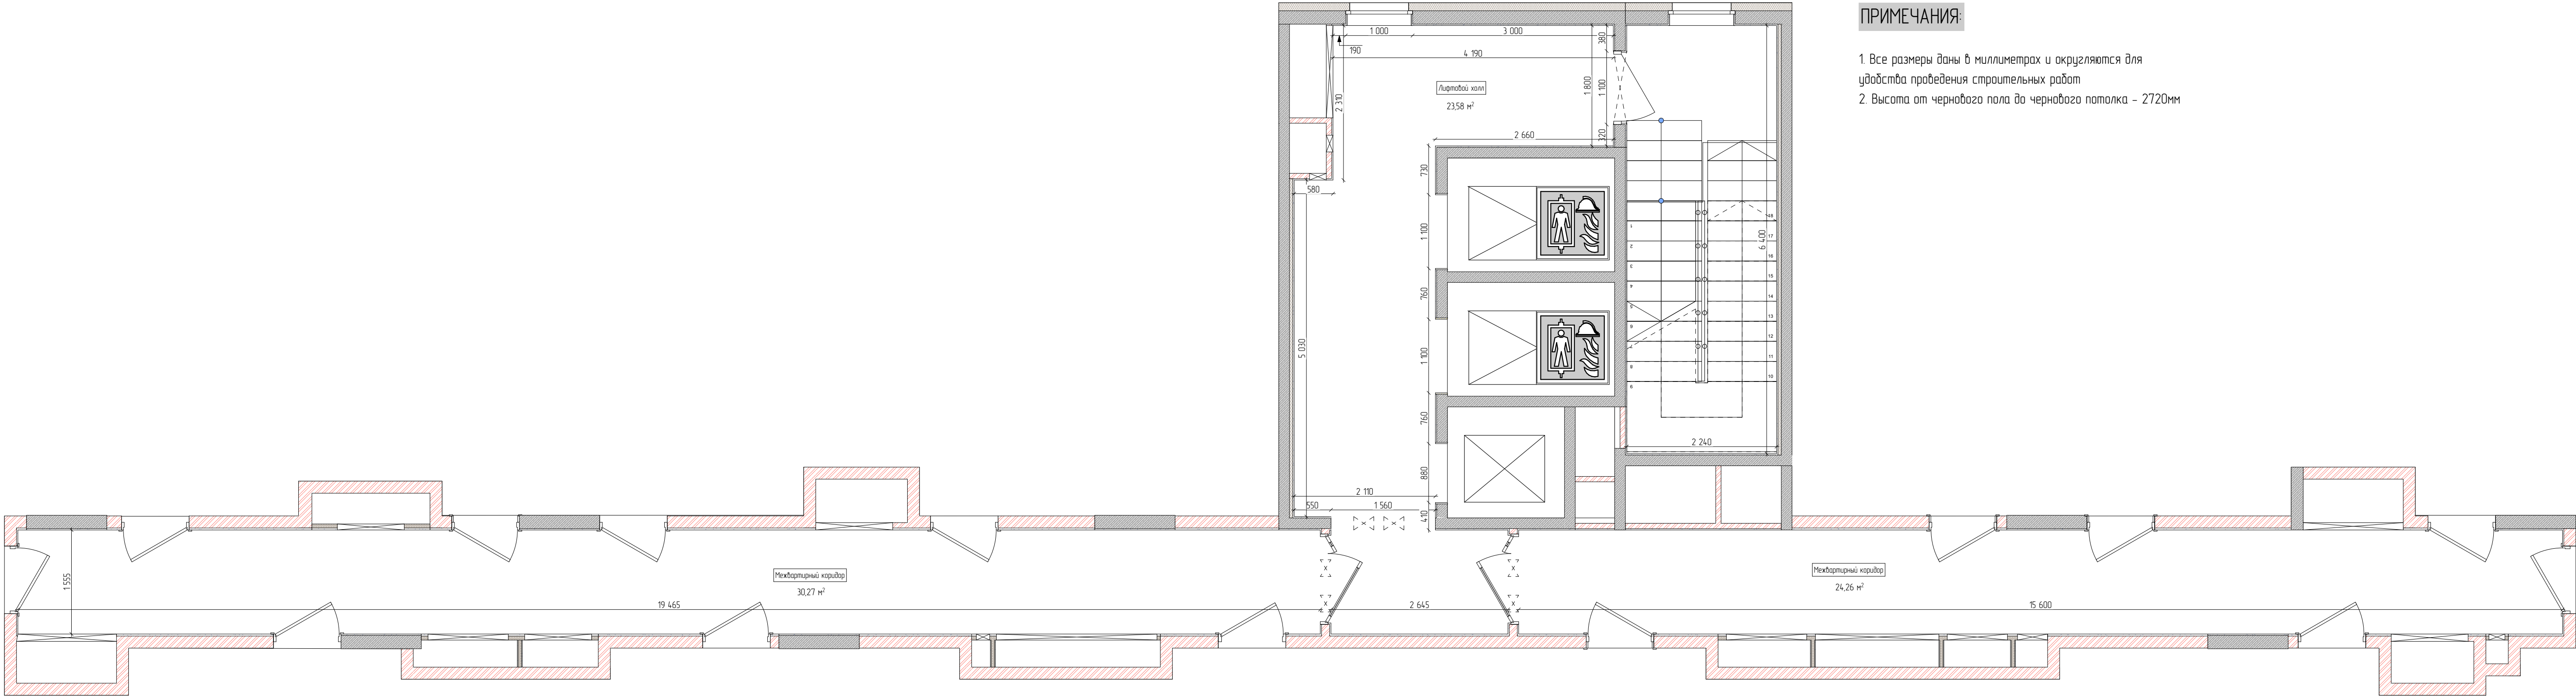

ПРИМЕЧАНИЯ:

1. Все размеры даны в миллиметрах и округляются для удобства проведения строительных работ
2. Высота от черного пола до черного потолка - 2720мм

						148-AP/24-0-AP3.АИ		
						Жилой комплекс на ул. 40-летия Комсомола		
						г. Екатеринбург		
Изм.	Кол. изм.	Лист	№ док.	Подп.	Дата	Дом 1	Стация	Лист
Разработ.		Юрчина		Юрчина	08.25		Р	10
Проб.		Чернушка		Чернушка	08.25			55
						План после перепланировки.	DEVISION	
Н. контр.		Зинина		Зинина	08.25			
ГИП		Исаченко		Исаченко	08.25	2 этаж		

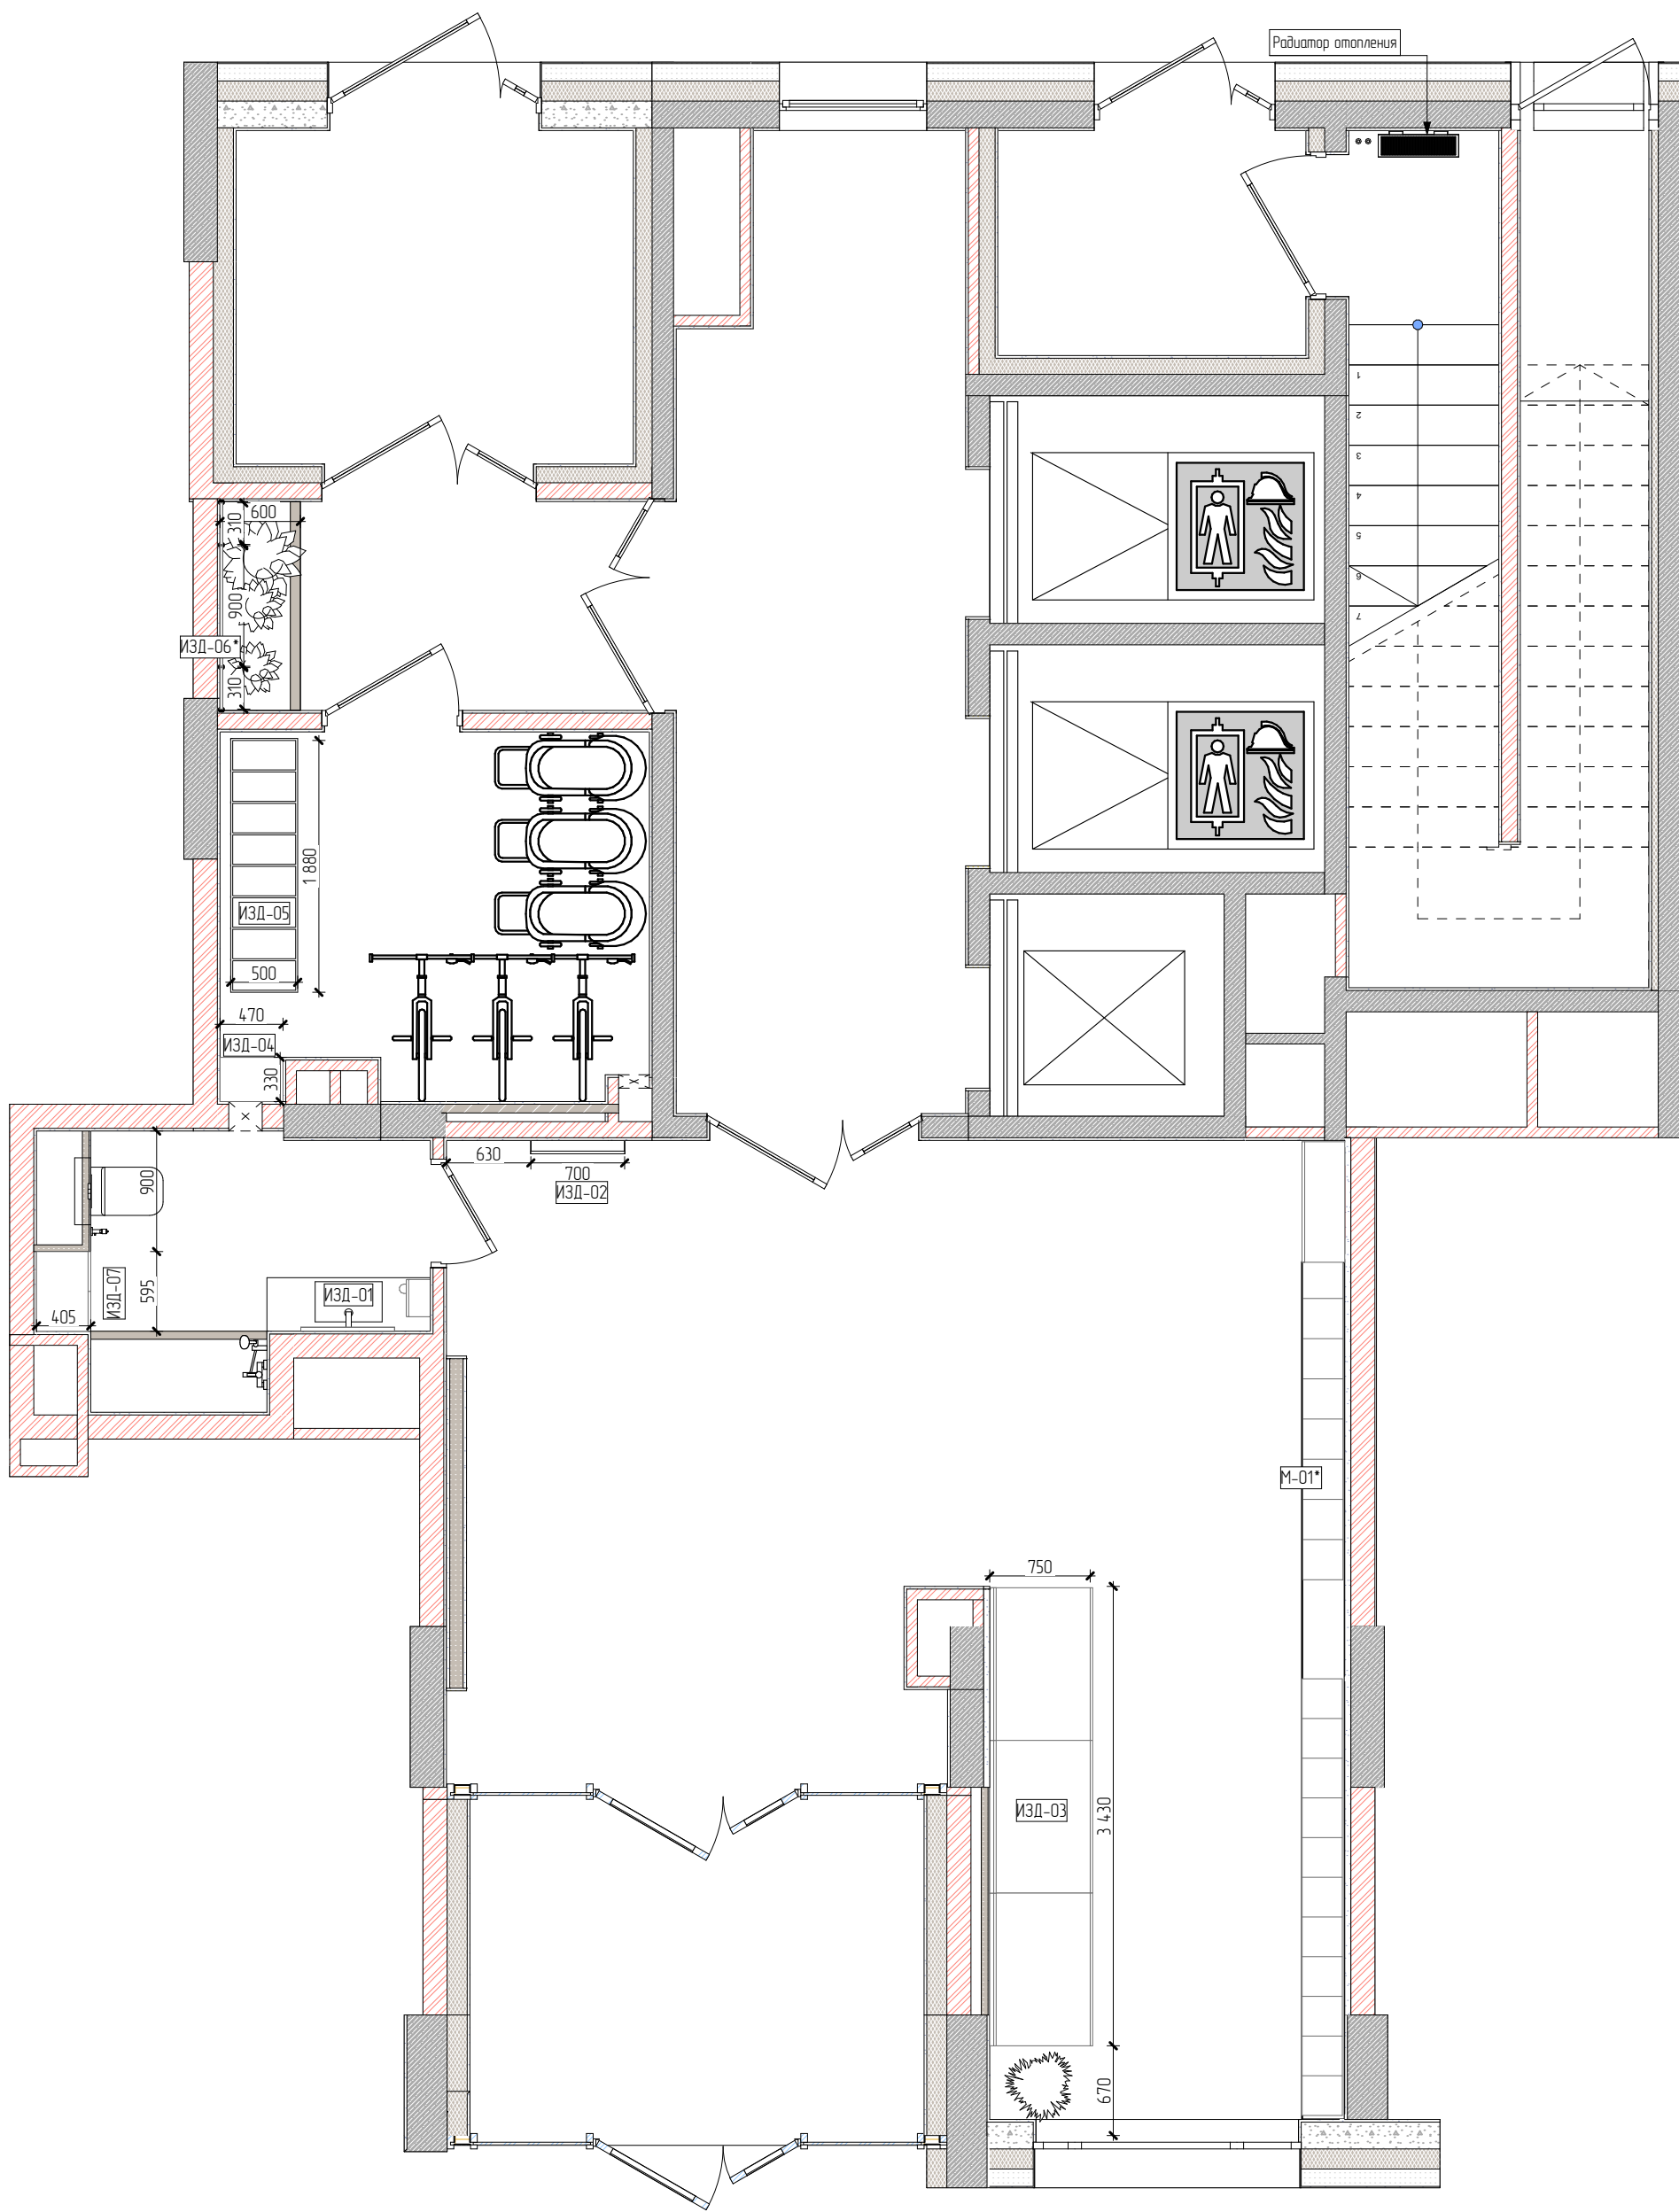


ПРИМЕЧАНИЯ:


1. Все размеры указаны в миллиметрах и округляются для удобства проведения строительных работ.
2. Размеры проектные, требуется уточнение от производителя работ.
3. Текстуру мебели и покрытий смотреть на визуализациях.

						148-AP/24-0-AP3.AM		
						Жилой комплекс на ул. 40-летия Комсомола		
						г. Екатеринбург		
Изм.	Кол. уч.	Лист	№ док.	Подп.	Дата	Дом 1	Стодия	Лист
Разраб.		Юркина		Юркина	08.25		Р	11
Проб.		Чернушко		Чернушко	08.25			55
Н. контр.		Зимица		Зимица	08.25	План мебели. 1 Этаж	DEVISION	
ГИП		Исламов		Исламов	08.25			


ИЗД-01

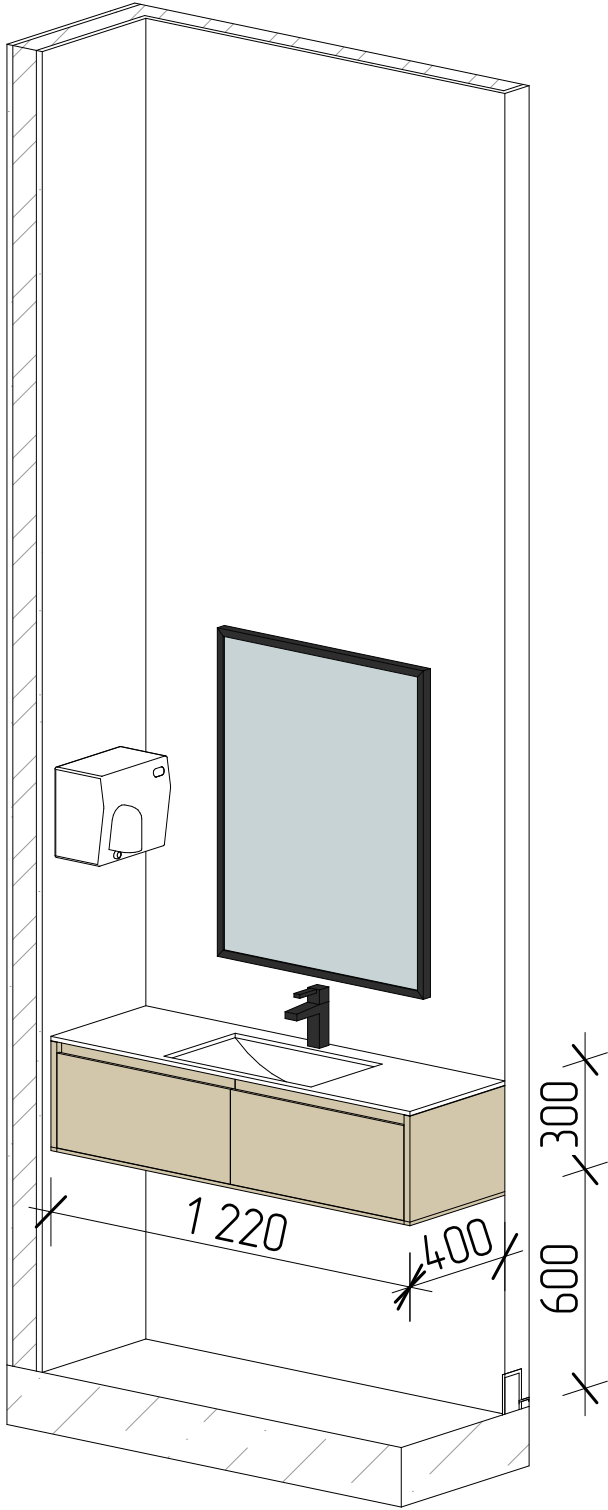


ИЗД-02

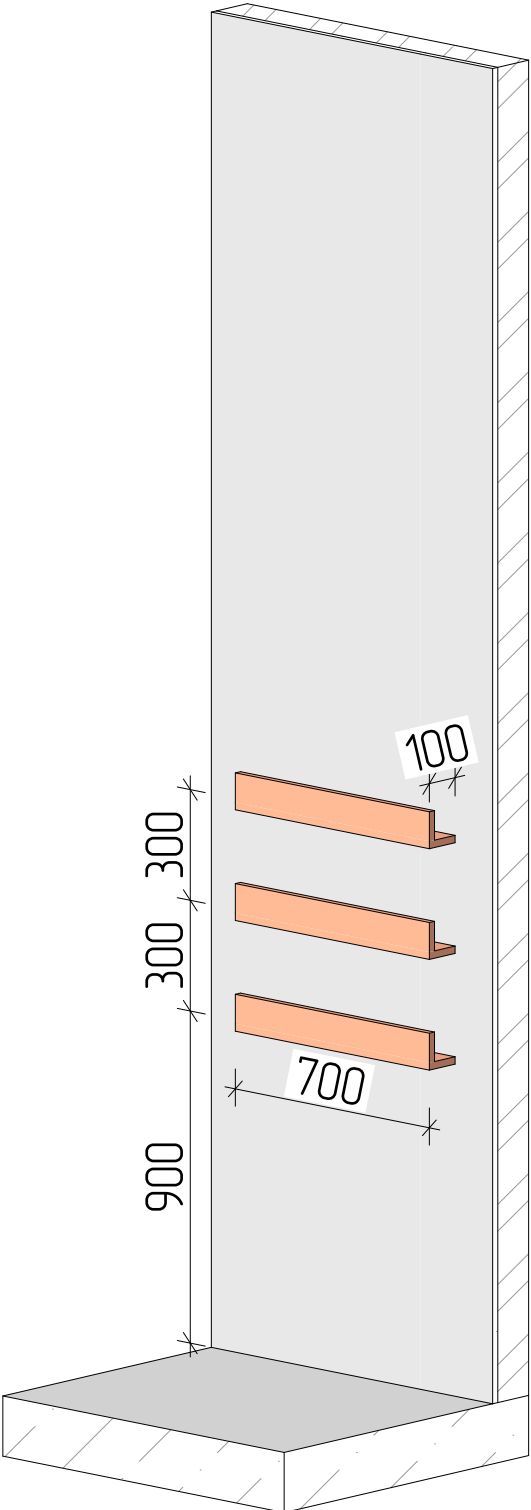

ИЗД-02
(Визуализация)

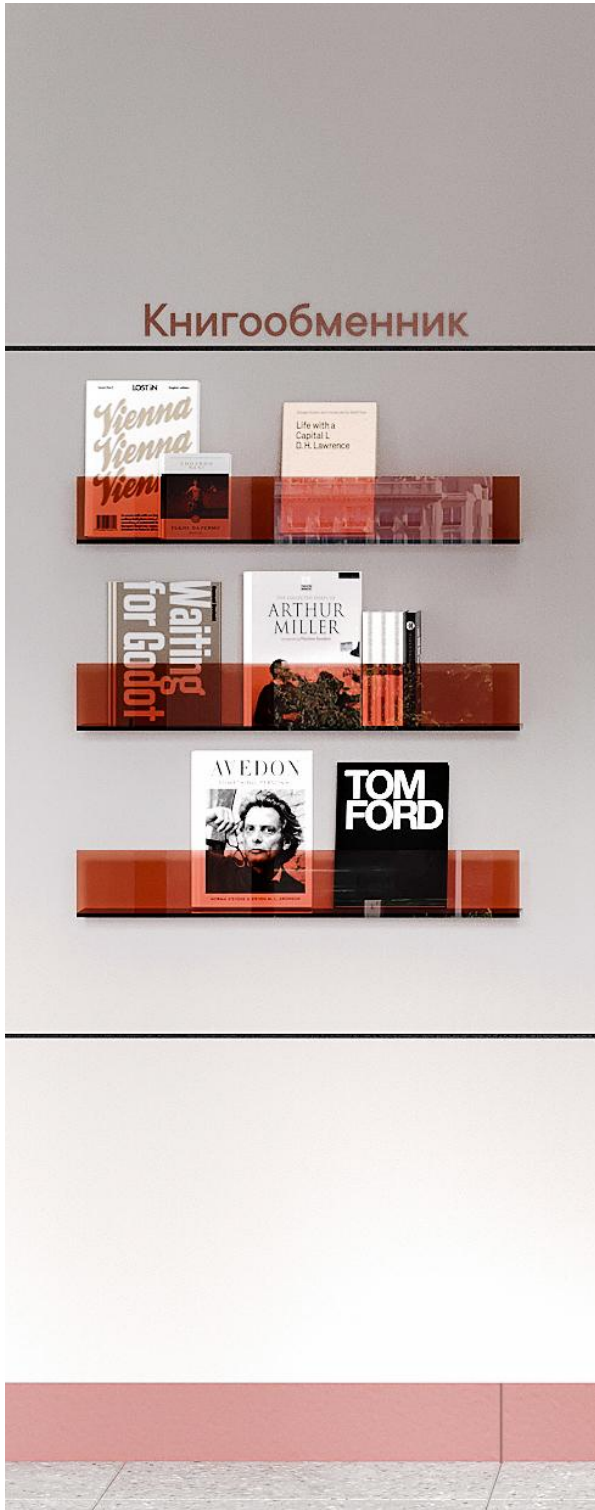


ИЗД-04

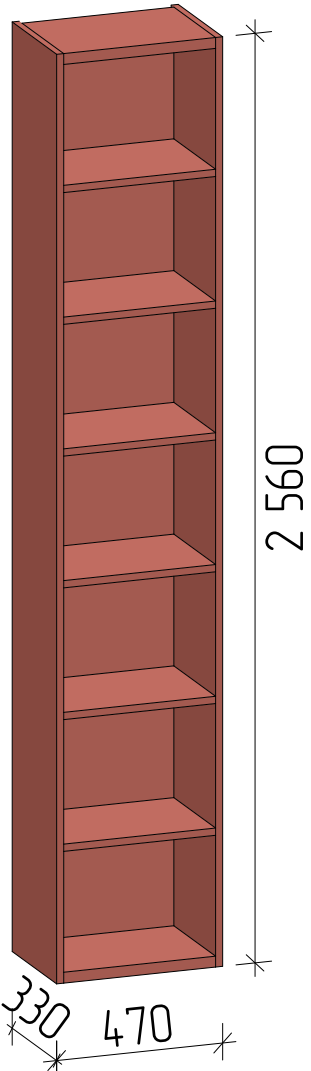


ИЗД-04
(Визуализация)



ИЗД-07

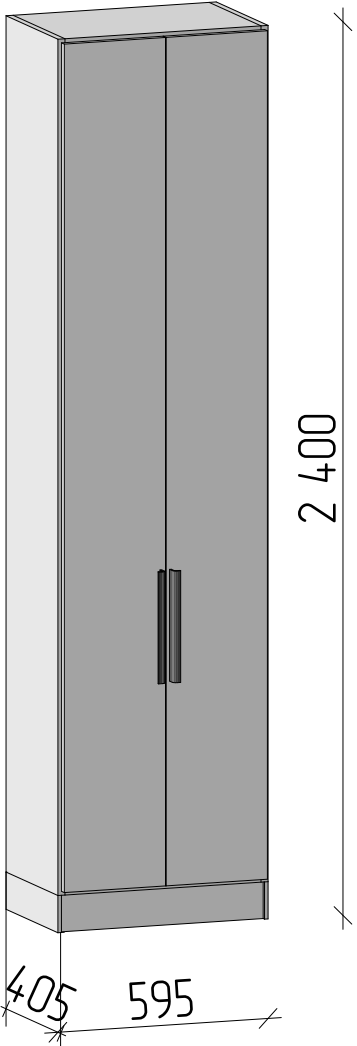

ИЗД-05

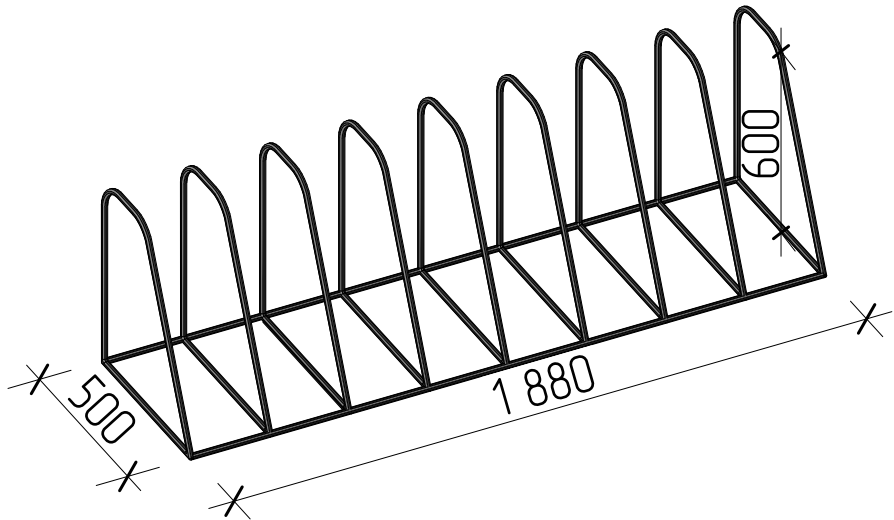



ИЗД-05
(Визуализация)



ПРИМЕЧАНИЯ:

- Все размеры являются проектными, требуются дополнительные замеры исполнителем.
- Материалы подобрать при заказе.
- Внутреннее наполнение и фурнитуру согласовать при заказе с подрядной организацией.

						148-AP/24-0-AP3.AM			
						Жилой комплекс на ул. 40-летия Комсомола г. Екатеринбург			
Изм.	Кол. уч.	Лист	№ док.	Подп.	Дата	Дом 1	Стация	Лист	Листов
Разраб.		Юркина		Ряб.	08.25		Р	12	55
Проб.		Чернушко		Ряб.	08.25				
Н. контр.		Зимица			08.25	Рисунки и чертежи заказных позиций	DEVISION		
ГИП		Исламов			08.25				

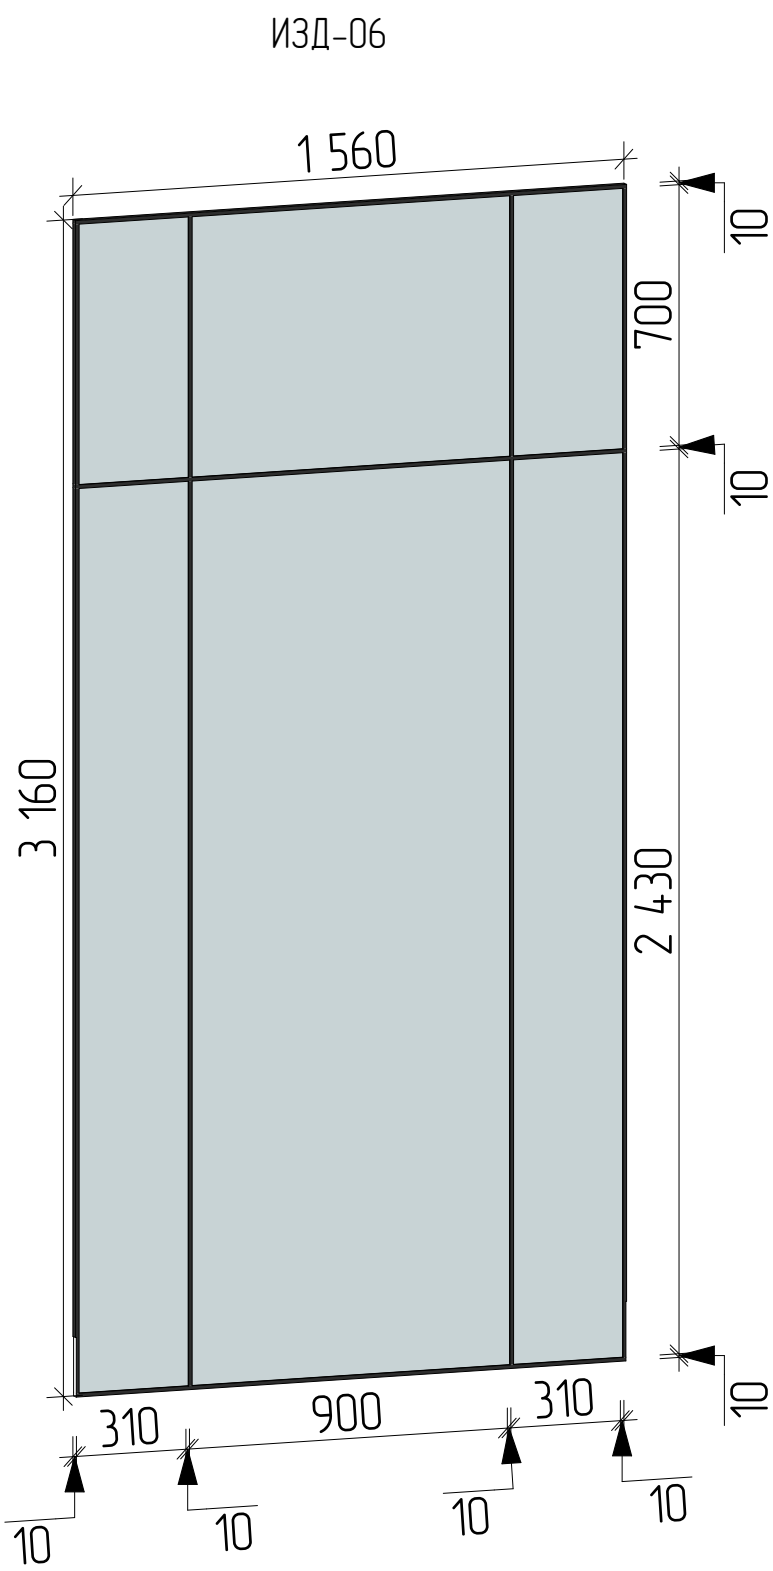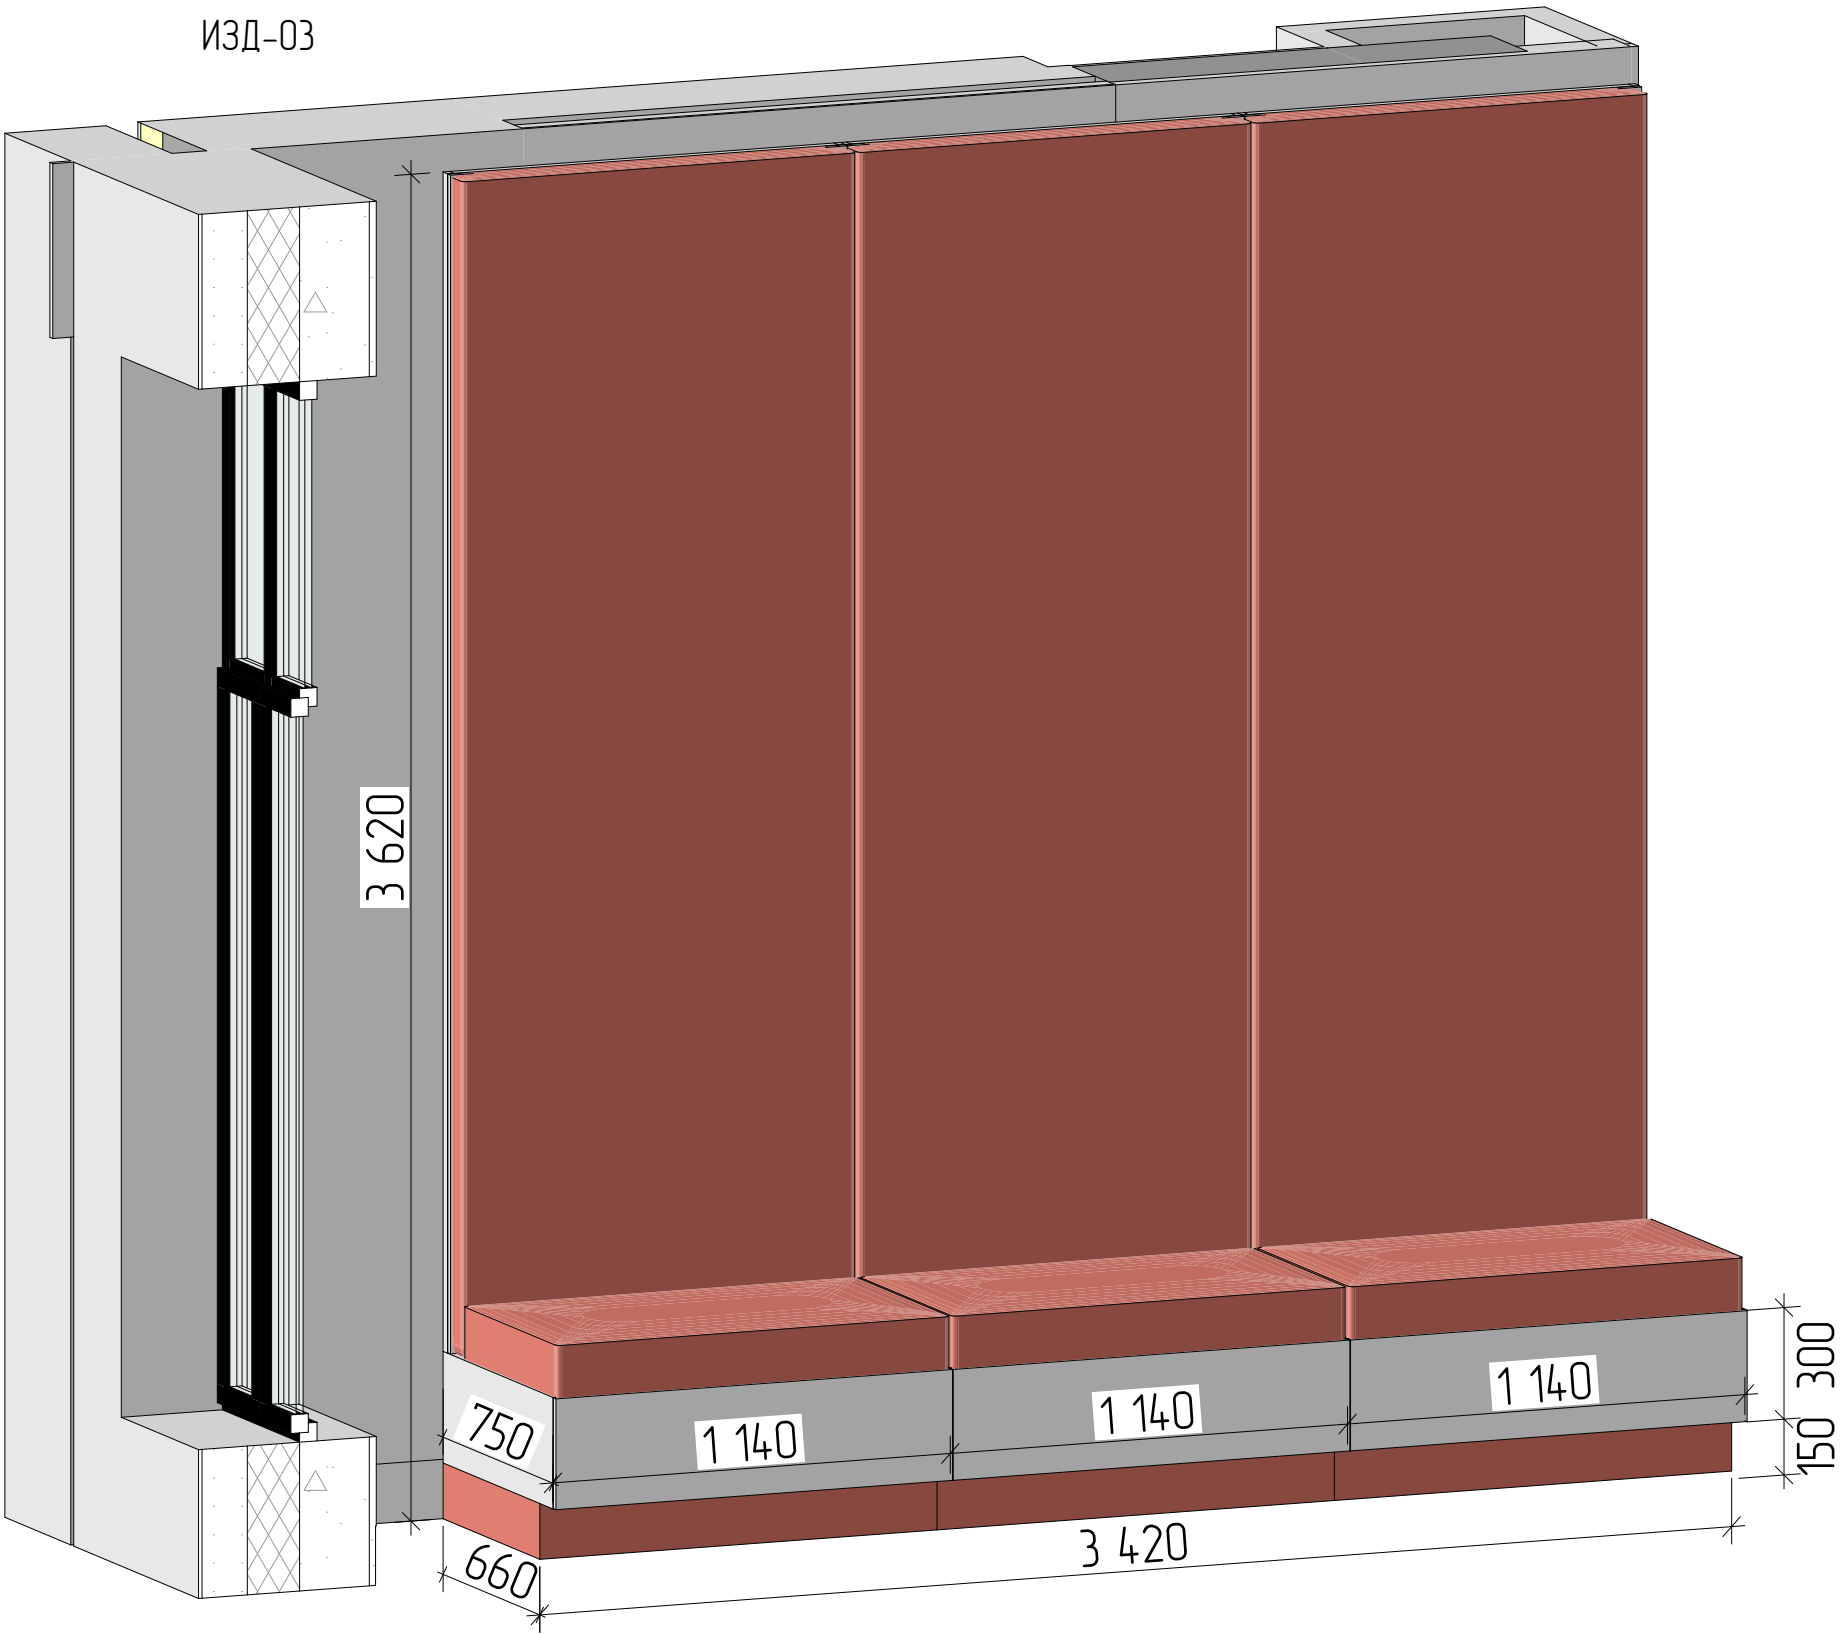






ИЗД-03
(Визуализация)



ПРИМЕЧАНИЯ:

1. Все размеры являются проектными, требуются дополнительные замеры исполнителем.
2. Материалы подобрать при заказе.
3. Внутреннее наполнение и фурнитуру согласовать при заказе с подрядной организацией.


						148-AP/24-0-AP3.AM			
						Жилой комплекс на ул. 40-летия Комсомола			
						г. Екатеринбург			
Изм.	Кол. уч.	Лист	№ док.	Подп.	Дата	Дом 1	Стодия	Лист	Листов
Разраб		Юркина		Юркина	08.25		Р	13	55
Проб		Чернушко		Чернушко	08.25	Рисунки и чертежи заказных позиций	DEVISION		
Н. контр.		Зимица		Зимица	08.25	Рисунки и чертежи заказных позиций	DEVISION		
ГИП		Исламов		Исламов	08.25				

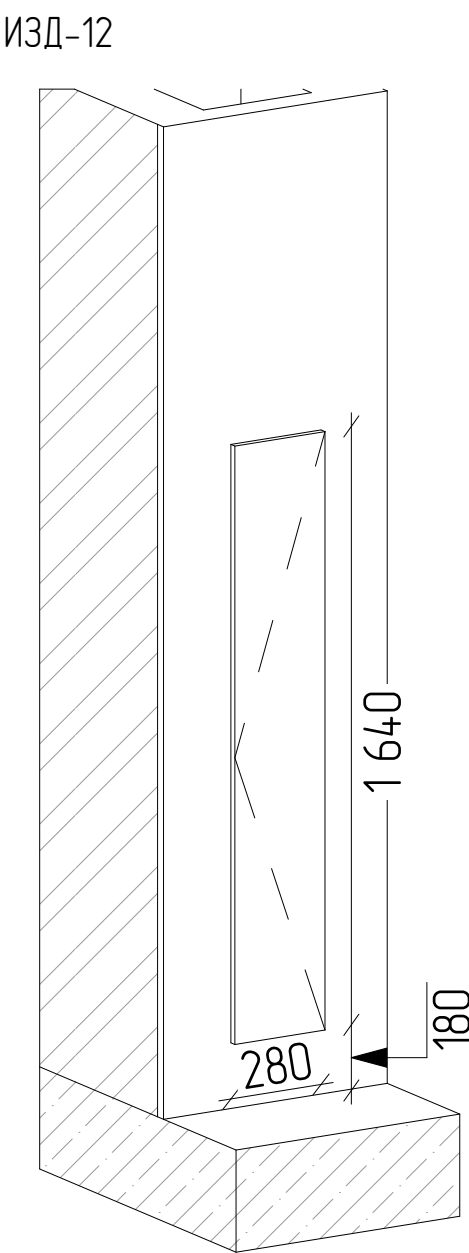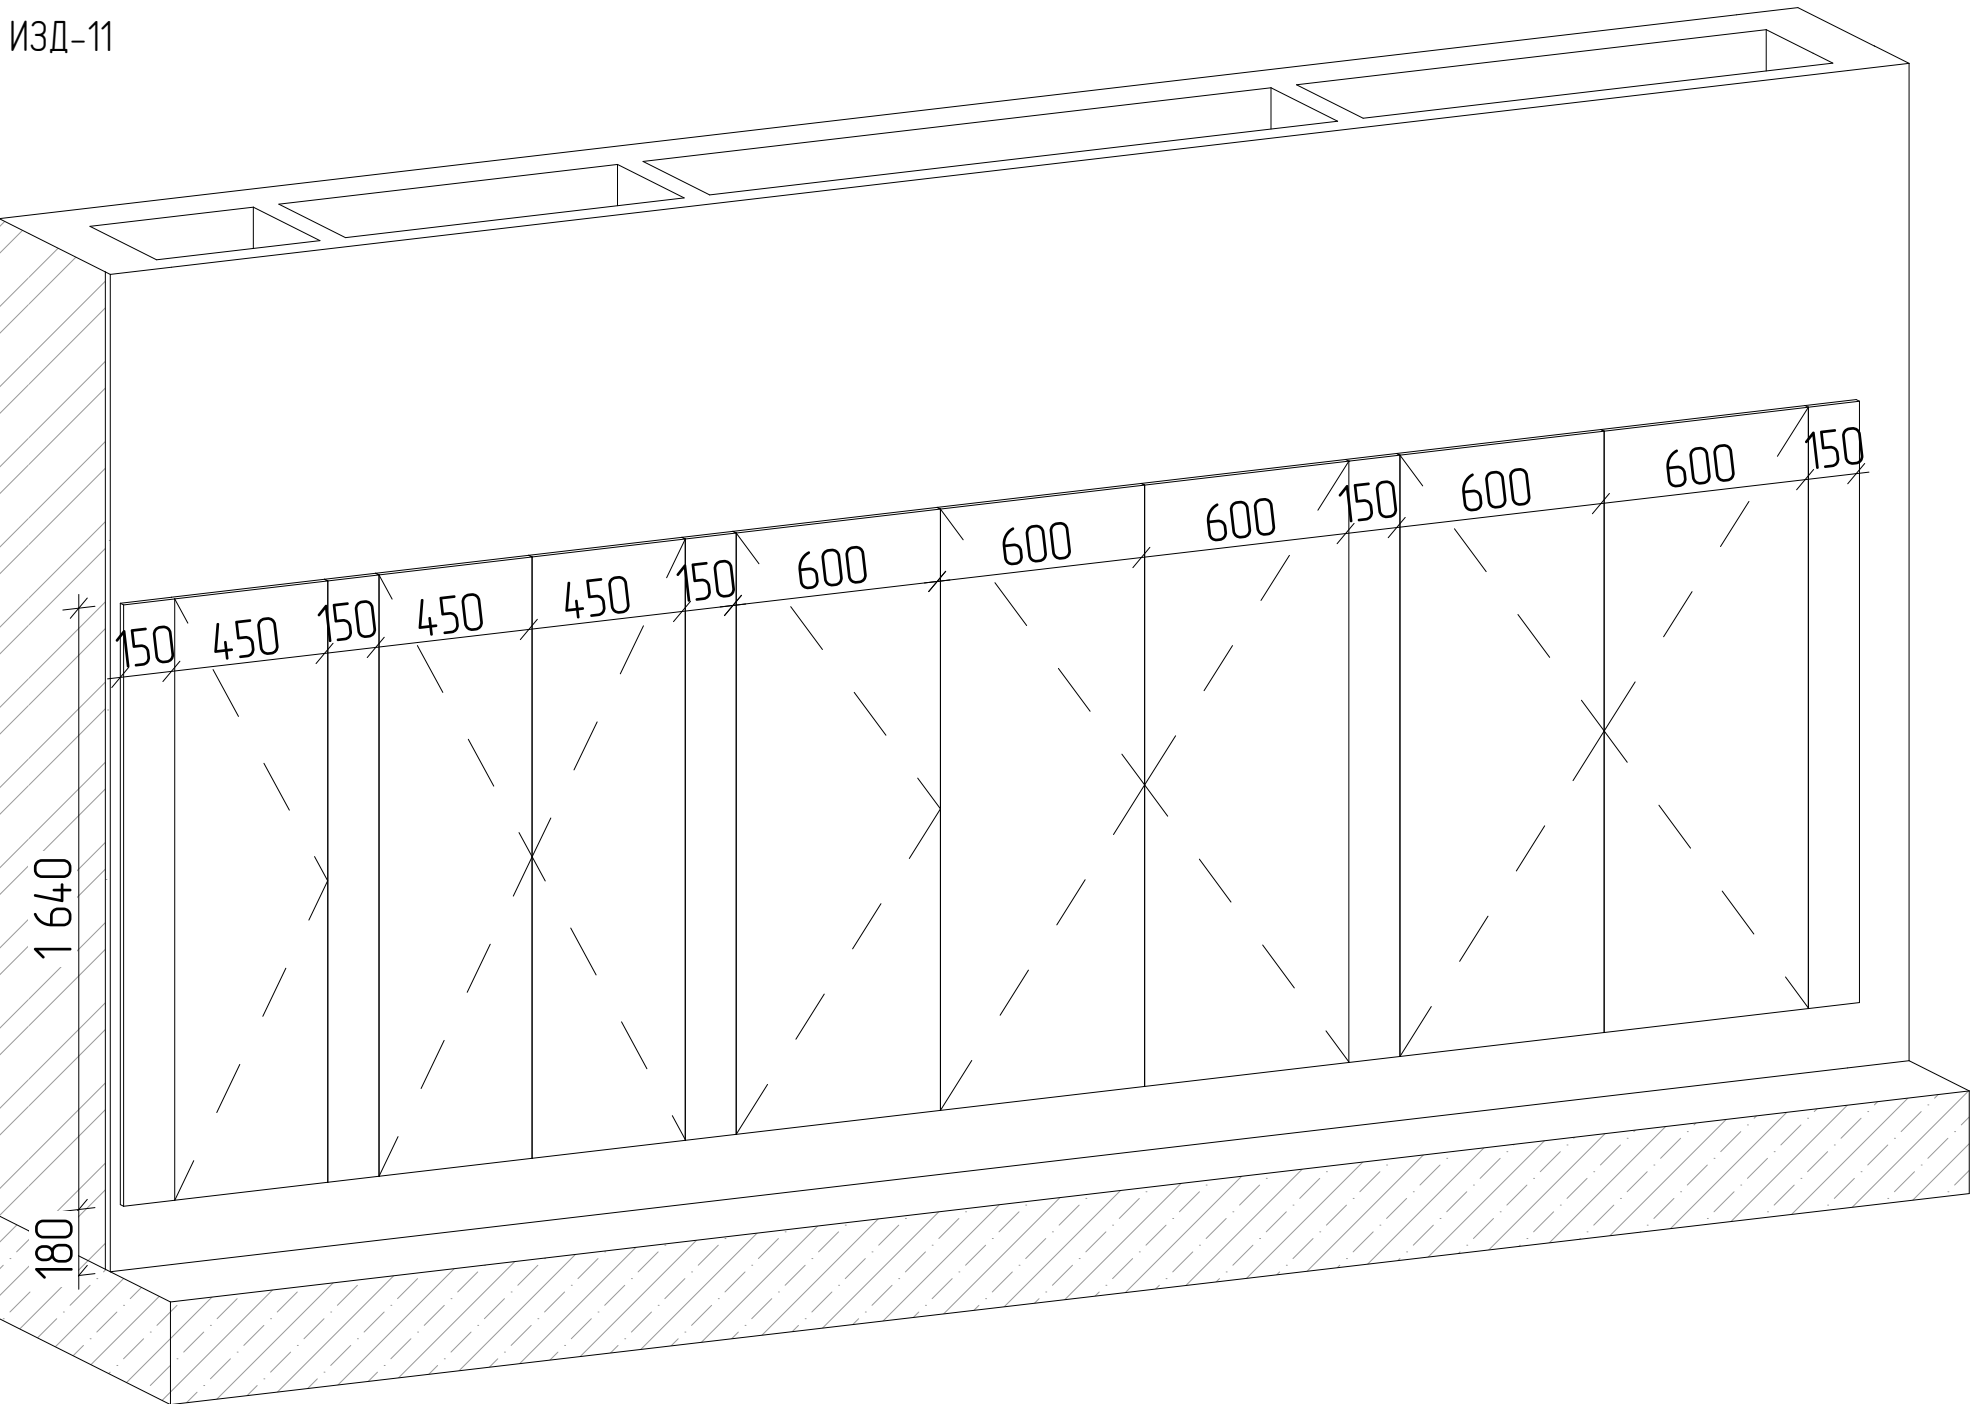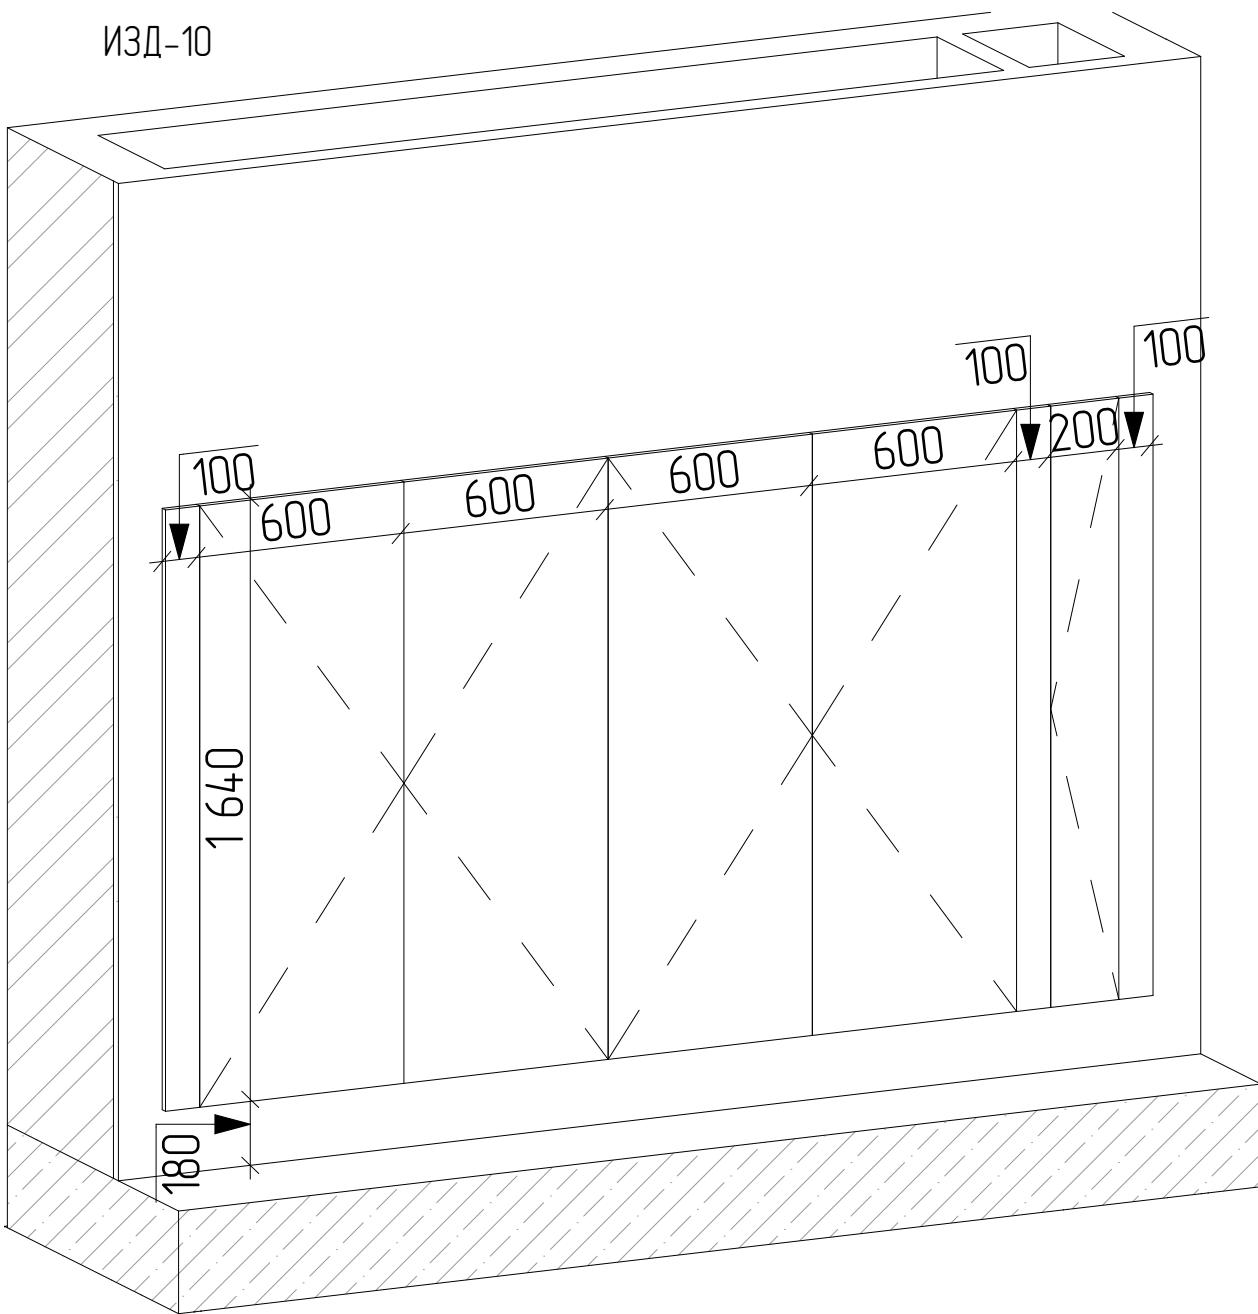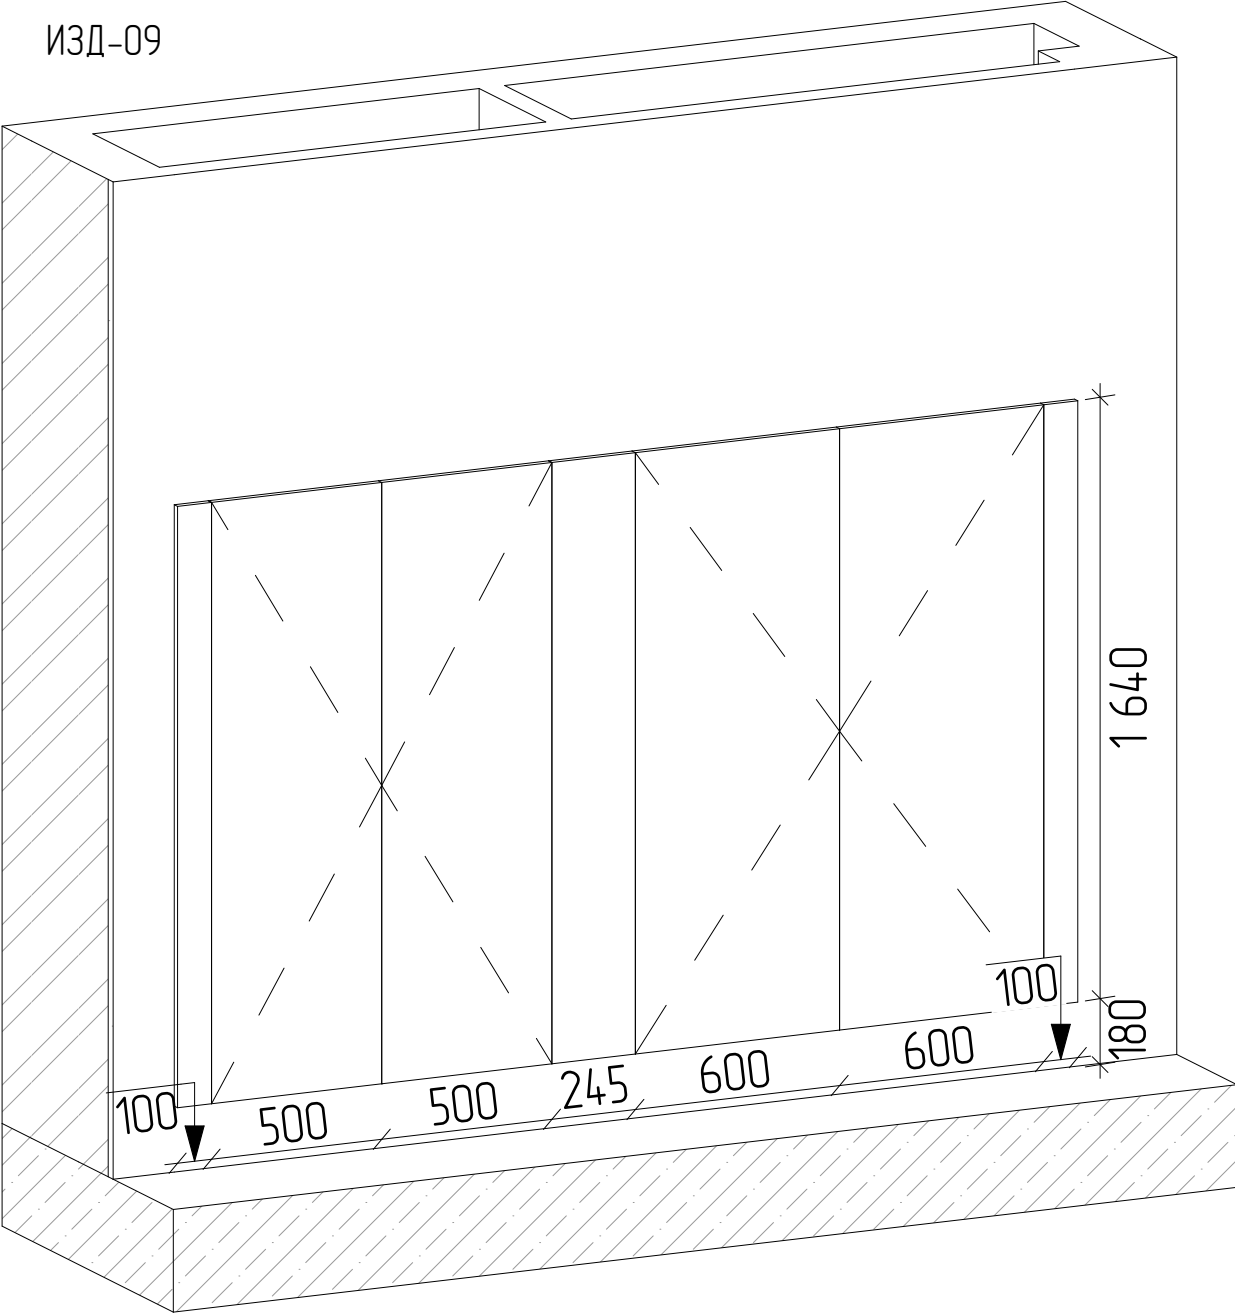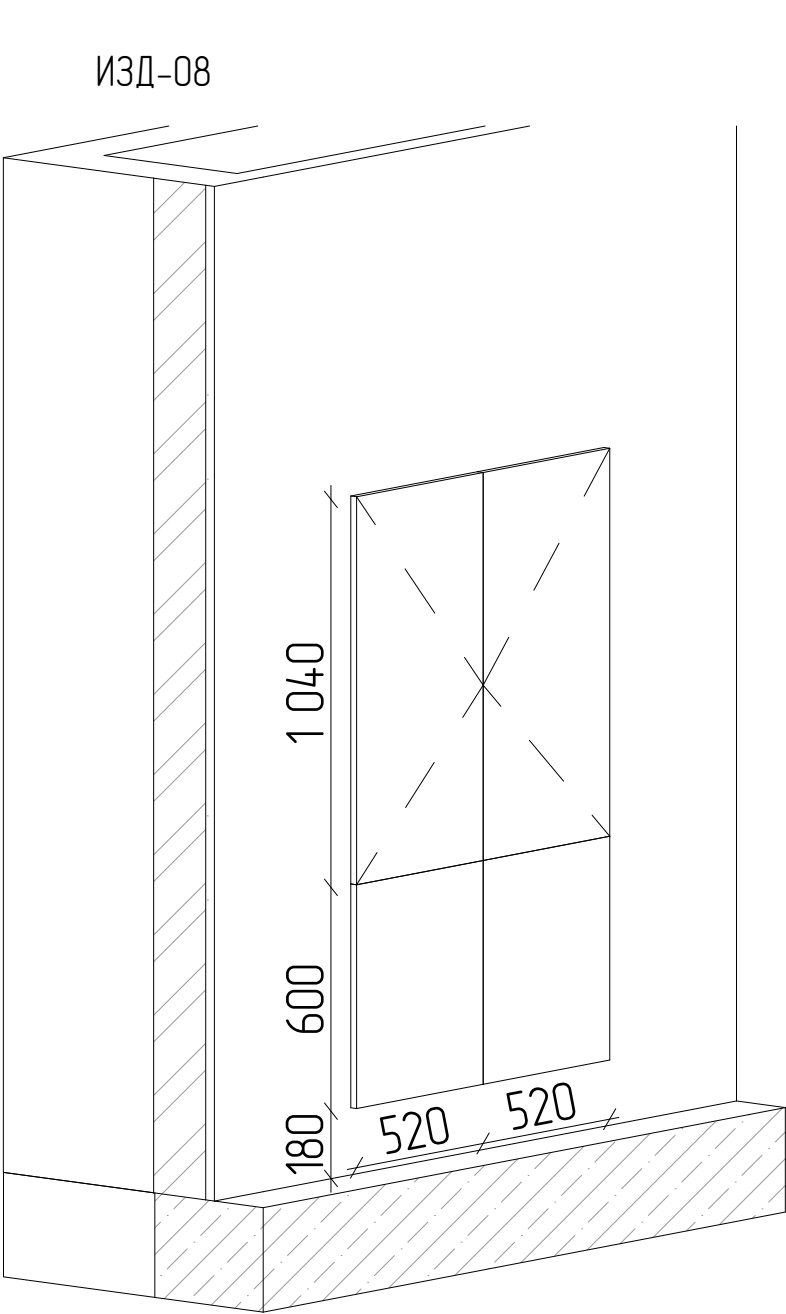

ПРИМЕЧАНИЯ:

1. Все размеры являются проектными, требуются дополнительные замеры исполнителем.
2. Материалы подобрать при заказе.
3. Внутреннее наполнение и фурнитуру согласовать при заказе с подрядной организацией.

						148-AP/24-0-AP3.AM		
						Жилой комплекс на ул. 40-летия Комсомола		
						г. Екатеринбург		
Изм.	Кол. уч.	Лист	№ док.	Подп.	Дата	Дом 1	Стодия	Лист
Разраб		Юркина		<i>Юркина</i>	08.25		Р	15
Проб		Чернушко		<i>Чернушко</i>	08.25			55
Н. контр.		Зимица		<i>Зимица</i>	08.25	Чертежи заказных позиций	DEVISION	
ГИП		Исламов		<i>Исламов</i>	08.25			

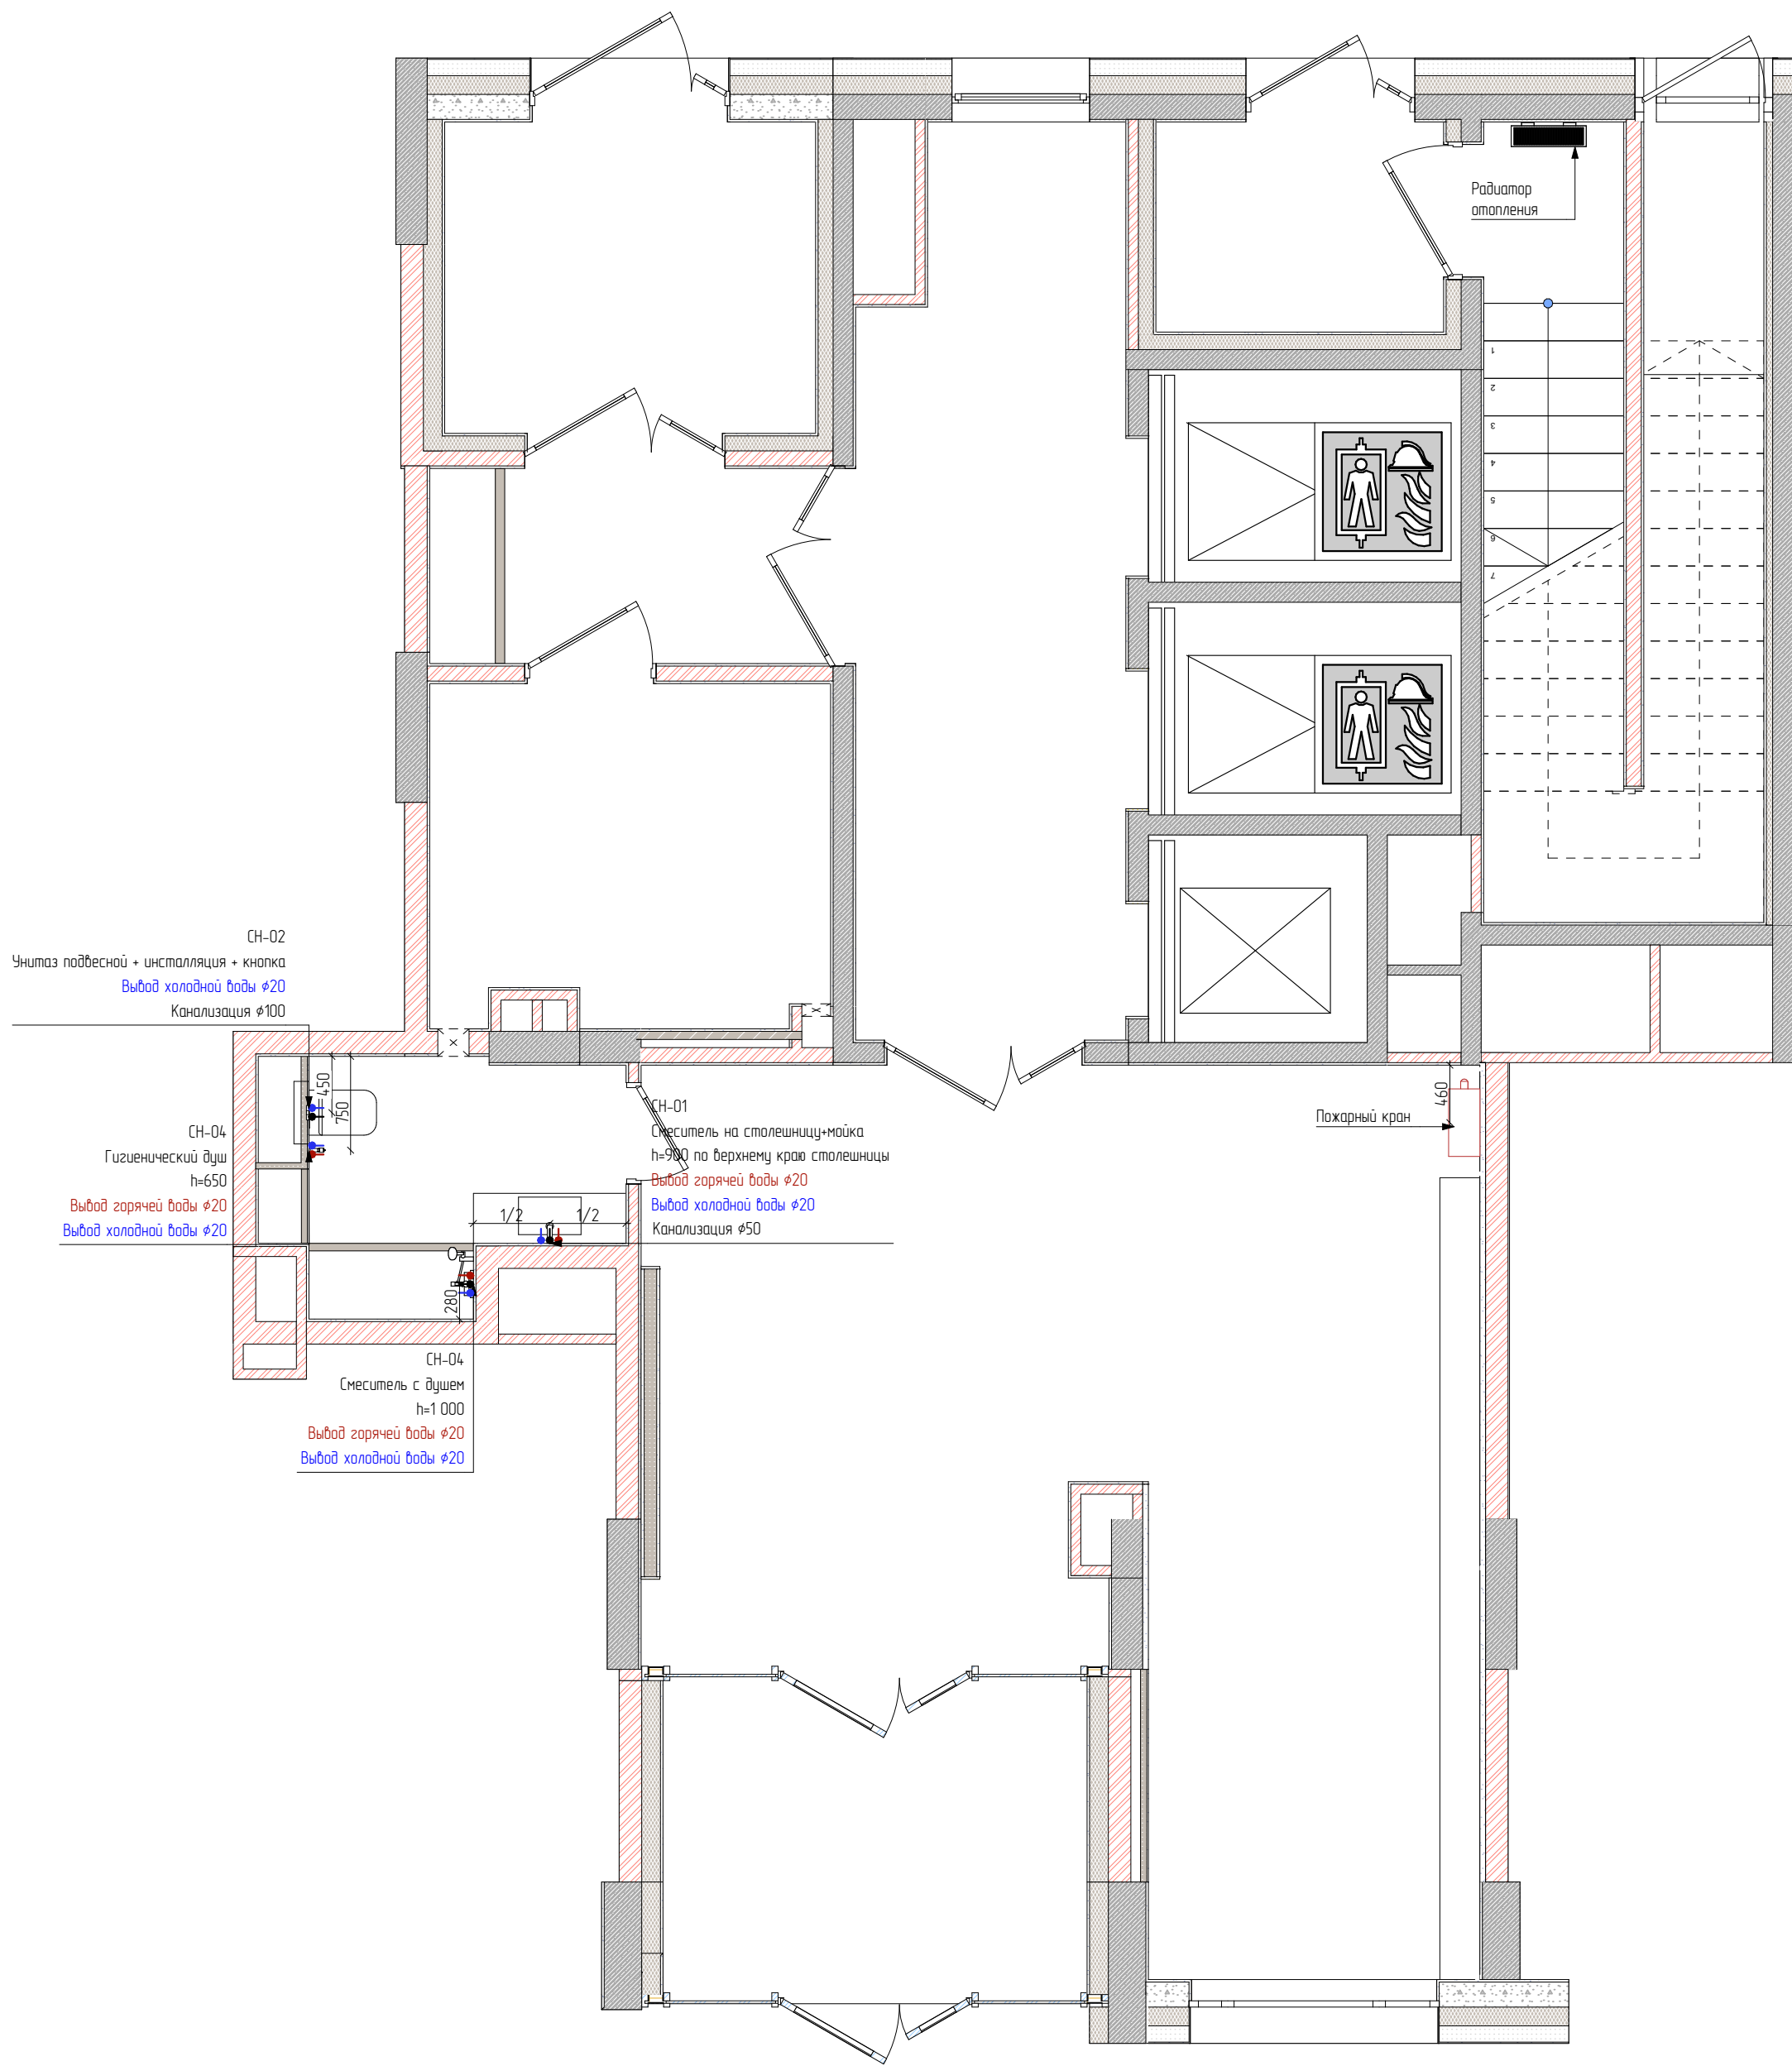

УСЛОВНЫЕ ОБОЗНАЧЕНИЯ



Радиатор отопления



Выход ХВС



Выход ГВС




Выход канализации

ПРИМЕЧАНИЯ:

- Данный лист требует доработки в соответствии с техническими схемами и схемами размещения санитарных выпусков под конкретное санитарное оборудование, которое будет выдано поставщиками санитарного оборудования после закупки данного оборудования.
- Предусмотреть люки скрытого монтажа для доступа к коммуникациям, размещение определить по месту, согласовать с сантехниками.
- Уклон канализационных труб выполнить минимально допустимой величины (1 см на 1 метр трубы).
- Все санитарное оборудование устанавливать относительно схемы монтажа выбранной модели, высоты согласовывать с сантехником.

						148-AP/24-0-AP3.AM		
						Жилой комплекс на ул. 40-летия Комсомола г. Екатеринбург		
Изм.	Кол. уч.	Лист	№ док.	Подп.	Дата	Дом 1	Стация	Лист
Разраб.		Юркина		Юркина	08.25		Р	16
Проб.		Чернушко		Чернушко	08.25			55
Н. контр.		Зимица		Зимица	08.25	План санитарных выводов. 1 этаж	DEVISION	
ГИП		Исламов		Исламов	08.25			

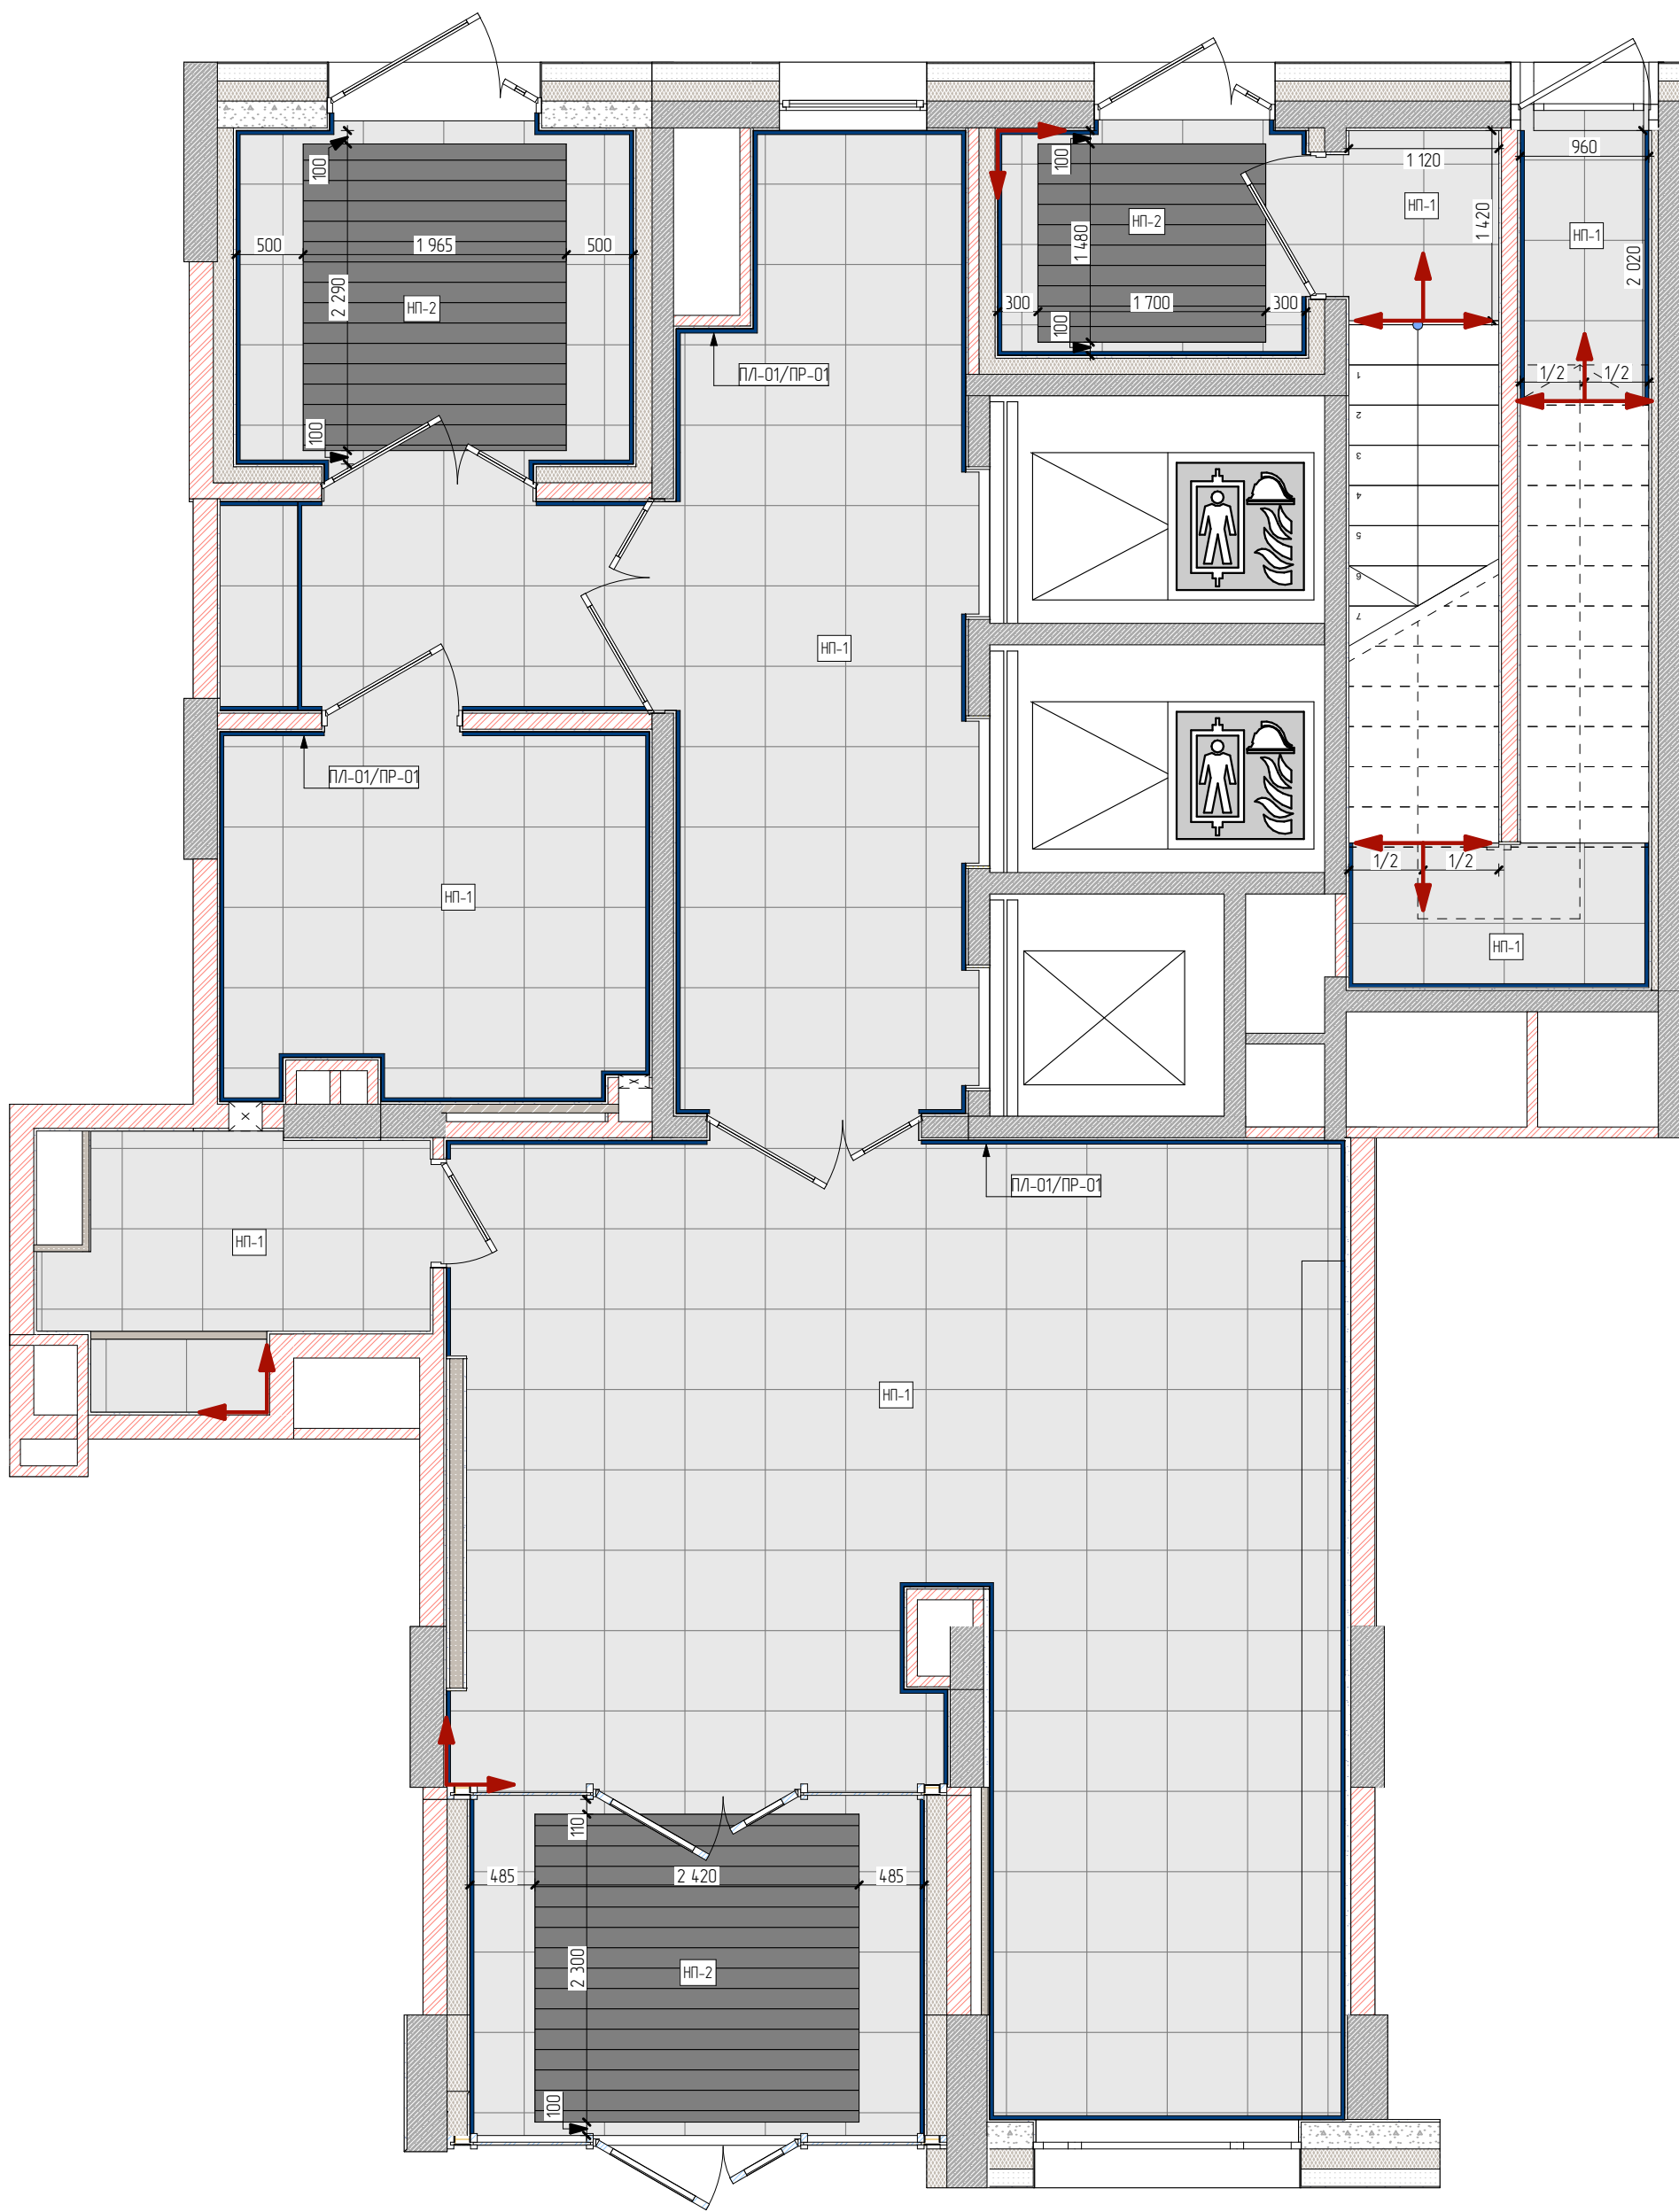


ПРИМЕЧАНИЯ:

1. Количество материала указано без учета запаса.
2. Количество уточнить по месту после выполнения черновых отделочных работ и установки дверей со скрытой коробкой.
3. За отметку $\pm 0,000$ принят уровень чистого пола.
4. Во влажных помещениях предусмотреть гидроизоляцию пола с заведением на стены.
5. Укладку каждого типа покрытия во всех помещениях произвести строго по технологии производителя.
6. Весь пол должен быть уложен в один уровень, если не указано иное.
7. Плинтус интегрированный с профилем на стыке $h=160$ мм.

↑ - Начало укладки керамогранита

Ведомость напольных материалов. 1 Этаж			
Тип	Отображение на плане	Наименование	Площадь, м2
НП-1		Керамогранит CRETO Ньютрон Флэр 60x60	87,329
НП-2		Грязезащитная решетка	12,582

Ведомость плинтусов. 1 Этаж			
Тип	Отображение на плане	Наименование	Длина, мм
П/Л-01		Интегрированный плинтус из керамогранита Уральский Гранит UFO45 высотой 150мм	71 378
ПР-01		СКРЫТЫЙ ПЛИНТУС LACONISTIQ REGULAR	167 179

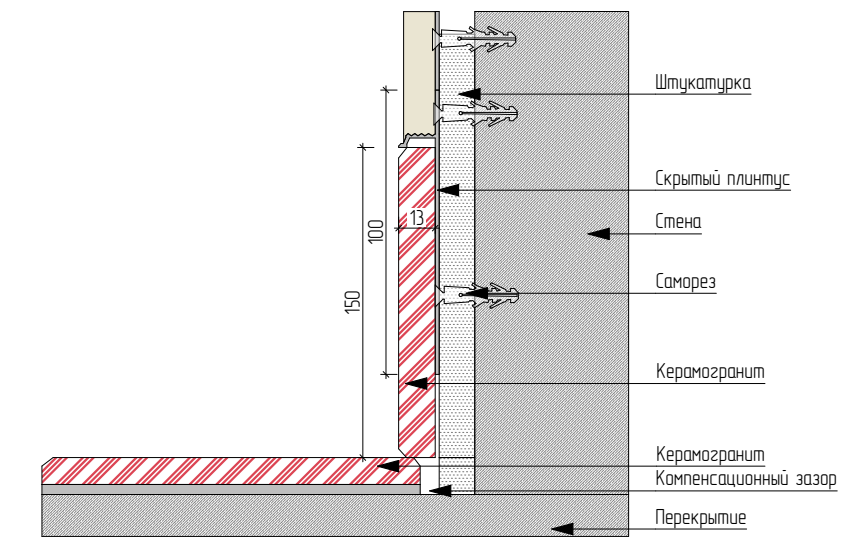

						148-AP/24-0-AP3.AM			
						Жилой комплекс на ул. 40-летия Комсомола г. Екатеринбург			
Изм.	Кол. уч.	Лист	№ док.	Подп.	Дата	Дом 1	Стация	Лист	Листов
Разраб.		Юркина			08.25		Р	17	55
Проб.		Чернушко			08.25				
						План напольных покрытий. 1 Этаж	DEVISION		
Н. контр.		Зимица			08.25				
ГИП		Исламов			08.25				



ПРИМЕЧАНИЯ:

1. Количество материала указано без учета запаса.
2. Количество уточнить по месту после выполнения черновых отделочных работ и установки дверей со скрытой коробкой.
3. За отметку ±0,000 принят уровень чистого пола.
4. Место установки дверного стопора уточнить по месту и согласовать с производителем работ.
5. Укладку каждого типа покрытия во всех помещениях произвести строго по технологии производителя.
6. Весь пол должен быть уложен в один уровень, если не указано иное.
7. Плинтус интегрированный h=100мм.


↗ - Начало укладки керамогранита

Ведомость напольных материалов 2 Этаж			
Тип	Отображение на плане	Наименование	Площадь, м2
НП-1		Керамогранит CRETO Ньютрон Флэр 60х60	93,048

Ведомость плинтусов 2 Этаж			
Тип	Отображение на плане	Наименование	Длина, мм
ПЛ-02		Интегрированный плинтус из керамогранита Creto Ньютрон Флэр 60х60 высотой 100мм	97 303
ПР-01		СКРЫТЫЙ ПЛИНТУС LACONISTIQ REGULAR	97 344

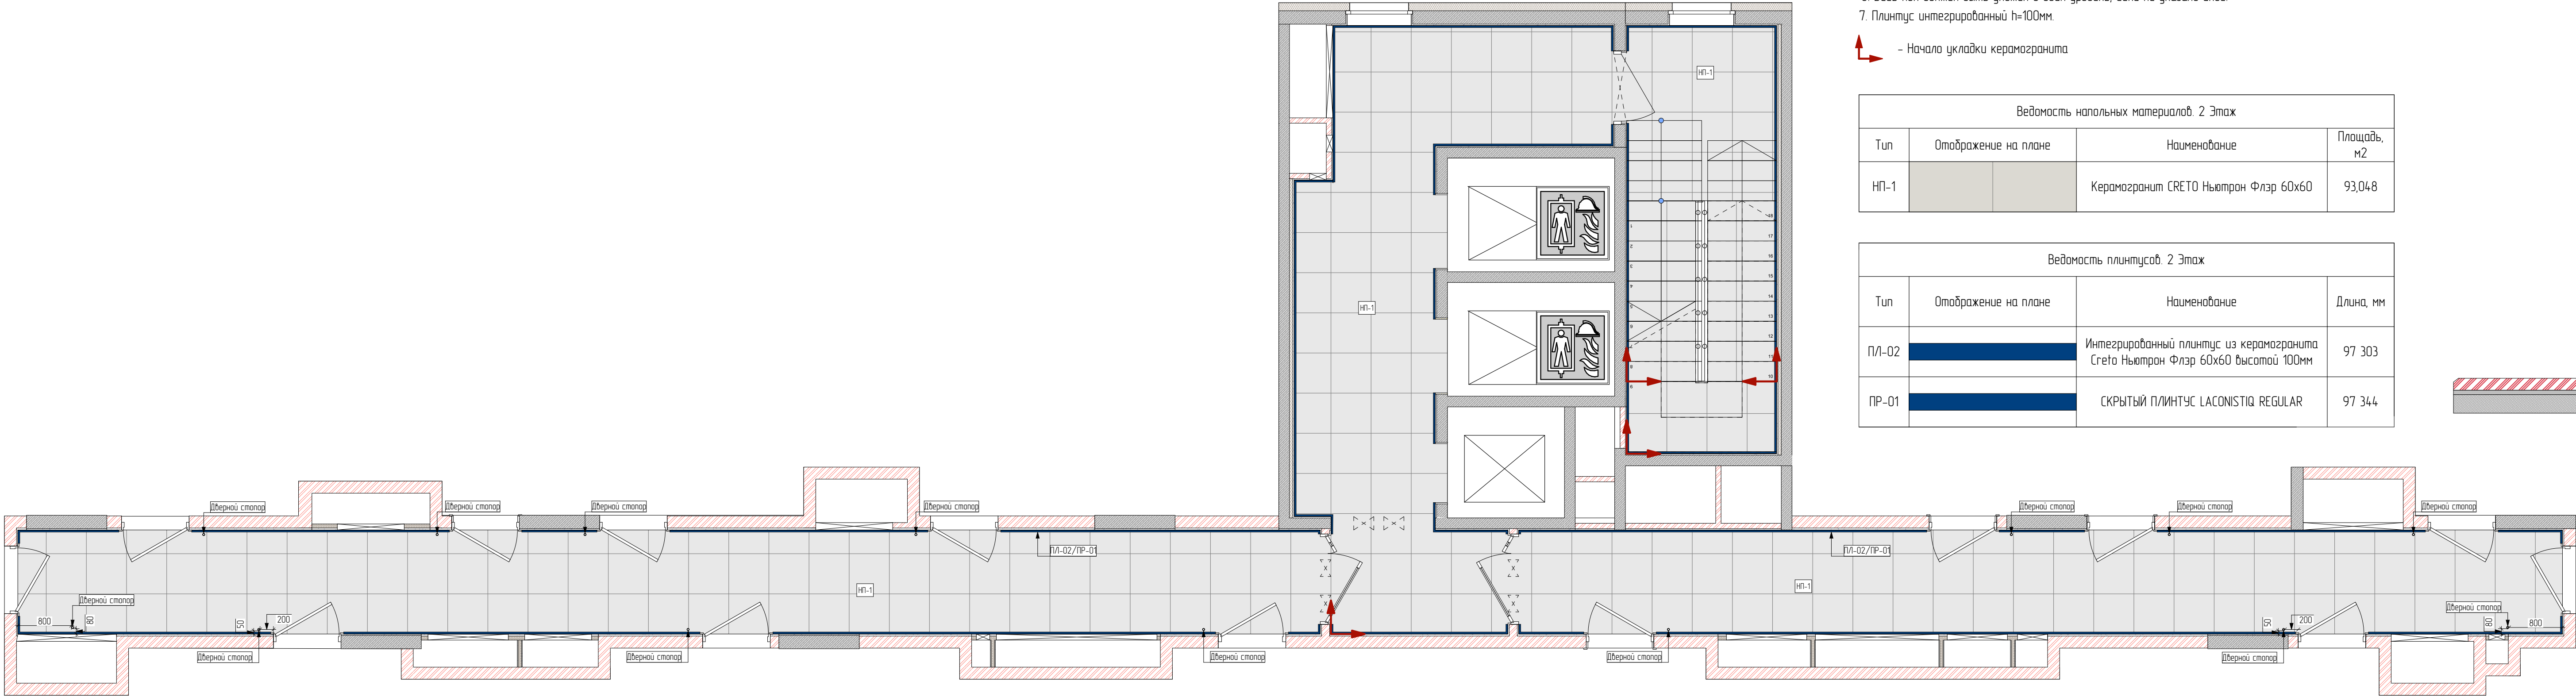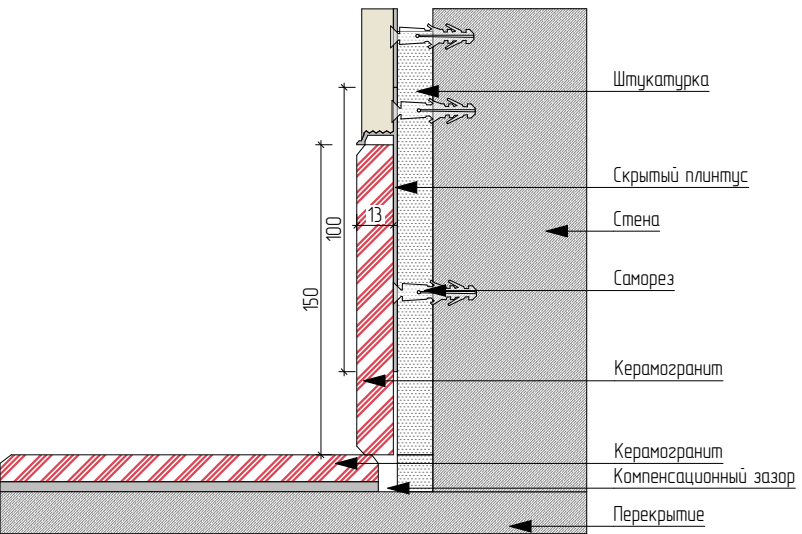

						148-AP/24-0-AP3.01			
						Жилой комплекс на ул. 40-летия Комсомола г. Екатеринбург			
Изм.	Кол. изм.	Лист	№ док.	Подп.	Дата	Дом 1	Стация	Лист	Листов
Разработчик		Юркина		Ю.Ю.	08.25		Р	18	55
Проб.		Чернышова		С.С.	08.25	План напольных покрытий. 2 Этаж	DEVISION		
Н. контр.		Зачина		С.С.	08.25				
ГИП		Исполн		С.С.	08.25				

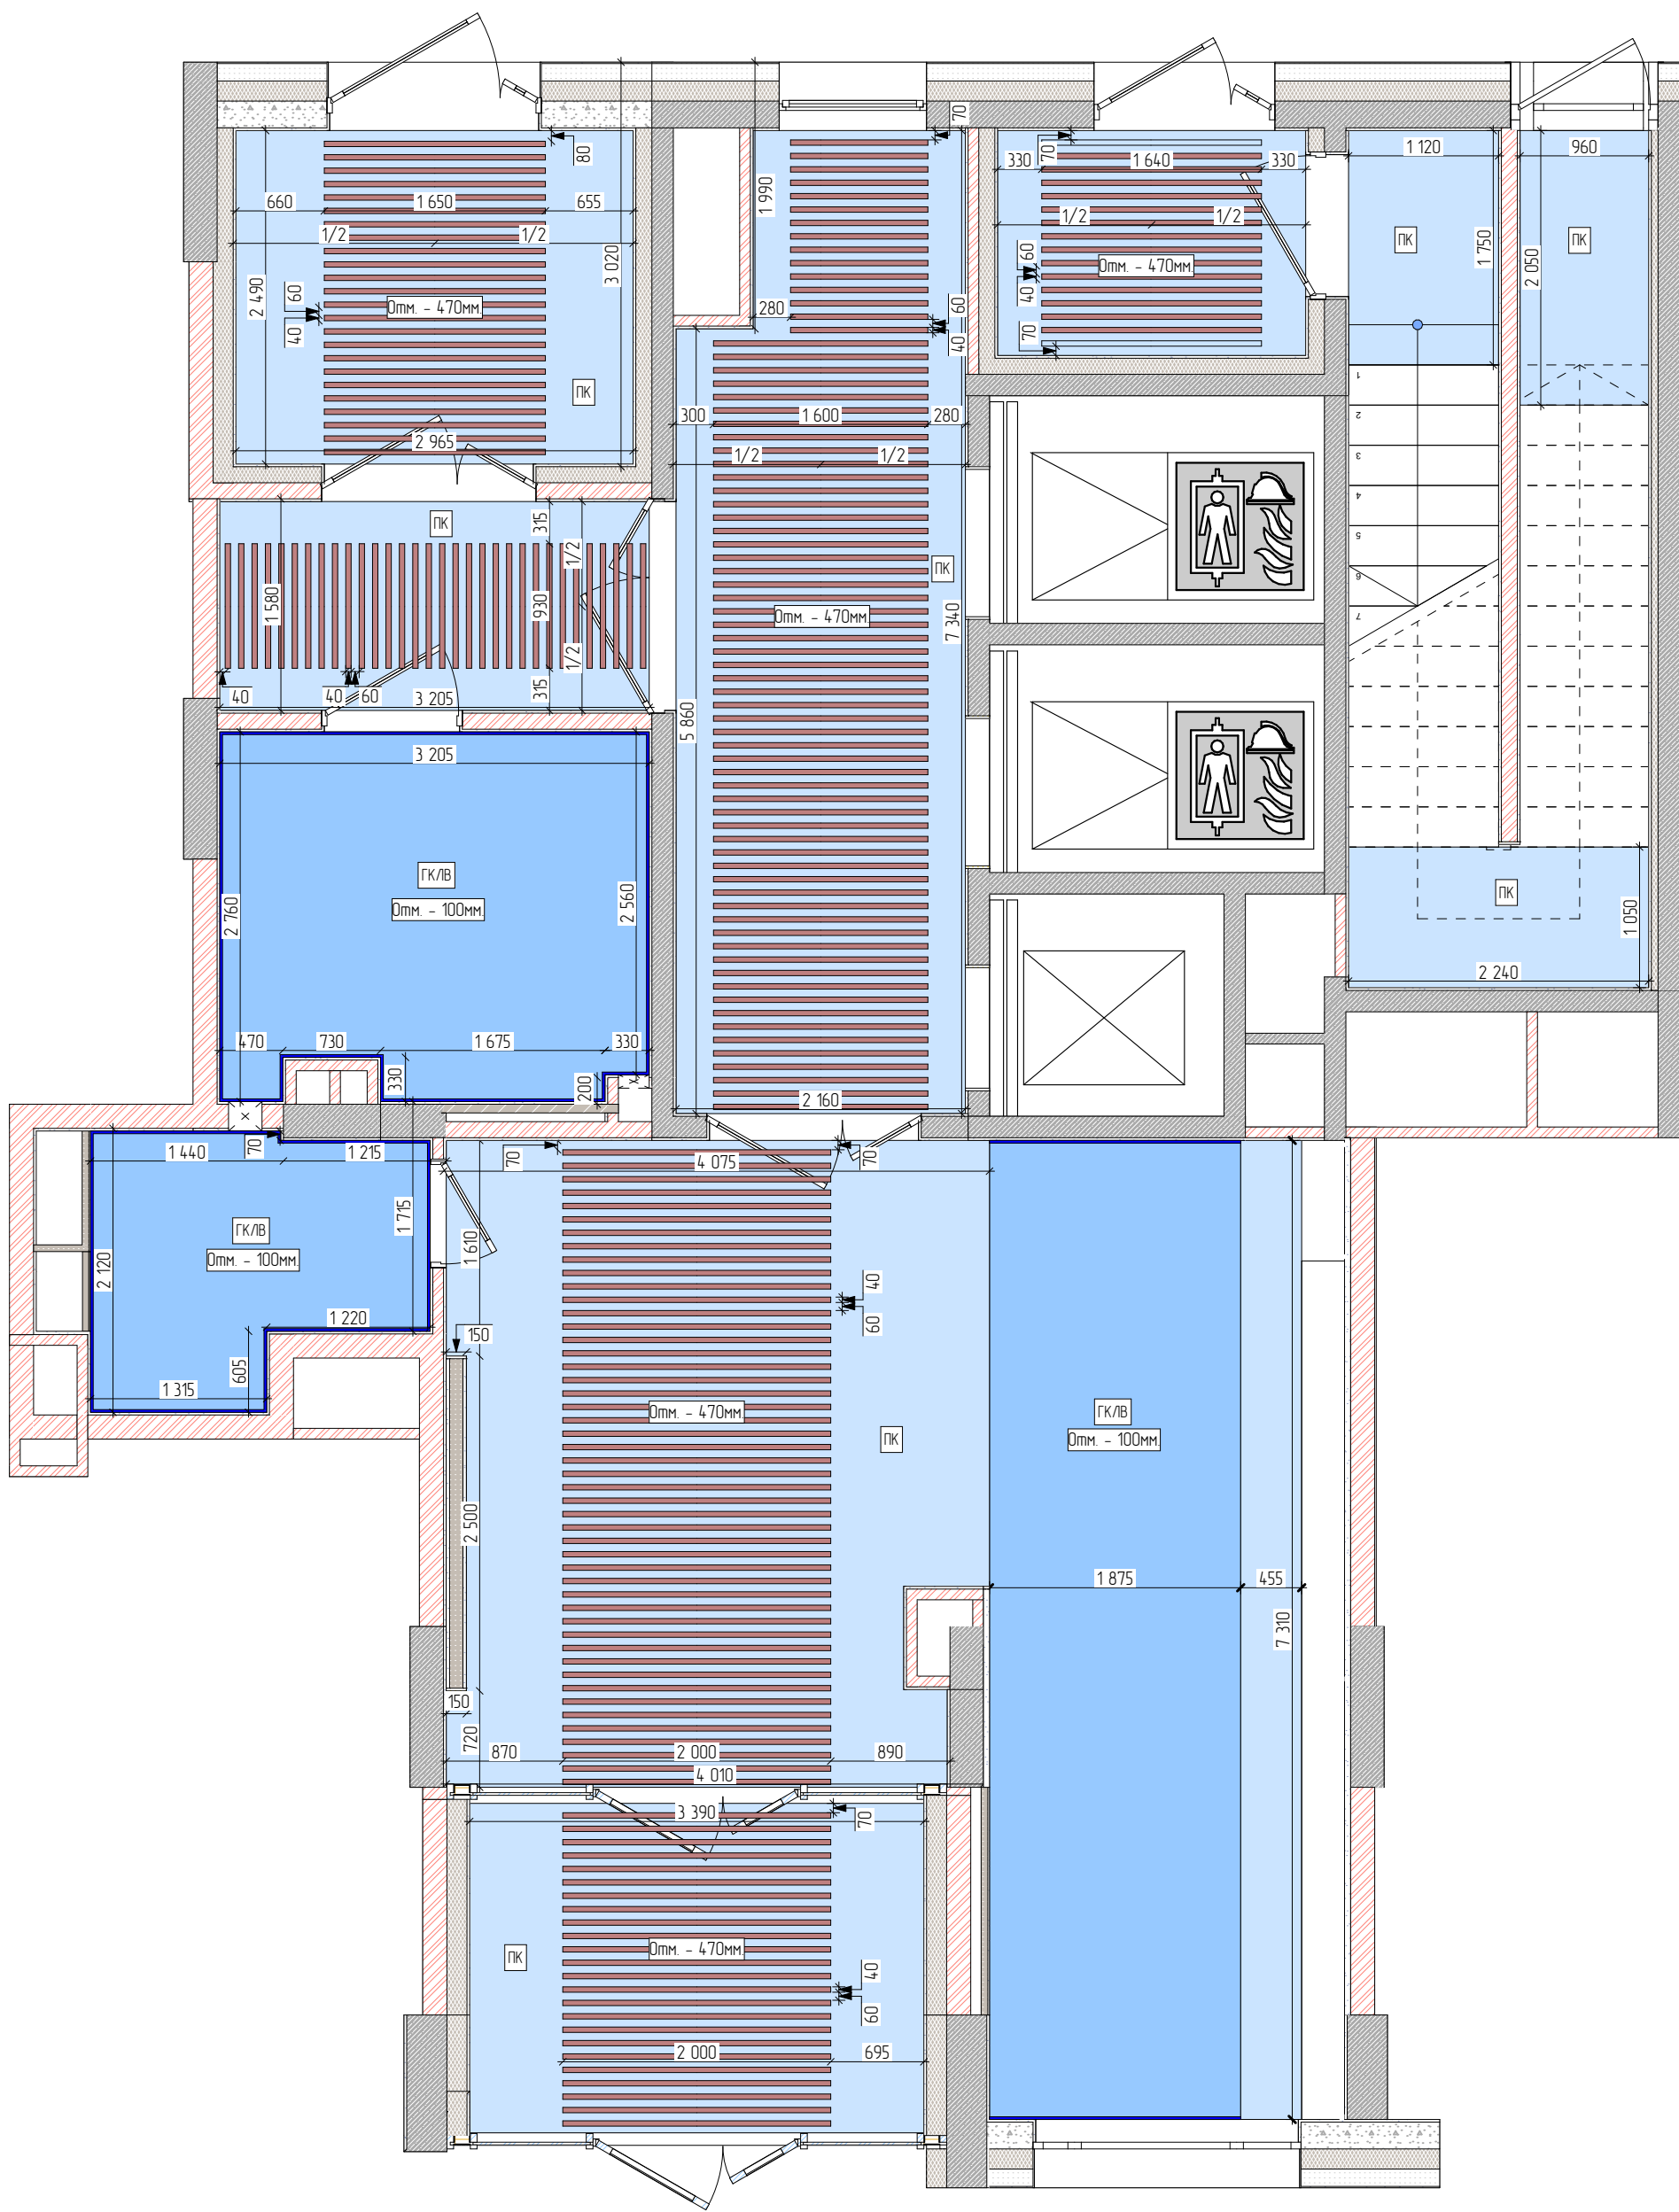



ПРИМЕЧАНИЯ:

- 1. Размеры уточнить по месту после выполнения черновых отделочных работ.
- 2. Высоту урбней потолка отсчитывать от существующей ж/б плиты перекрытия помещения.
- 3. Подготовка потолка: грунтовка, шпаклевка, ошкуривание, обеспыливание, грунтовка, покраска в белый
- 4. Высота от черного пола до черного потолка - 3720мм


Ведомость потолочных конструкций			
Тип	Отображение на плане	Наименование	Площадь, м2
ГК/В		Гипсокартон крашенный	33,745
ПК		Краска. Цвет: NCS S 4040-Y80R	67,841

Ведомость потолочного профиля			
Тип	Отображение на плане	Наименование	Длина, мм
ТШ		Теневой шов	22 060

Узел присоединения потолка ГК/Л на металлокаркасе к стене теневыми швами

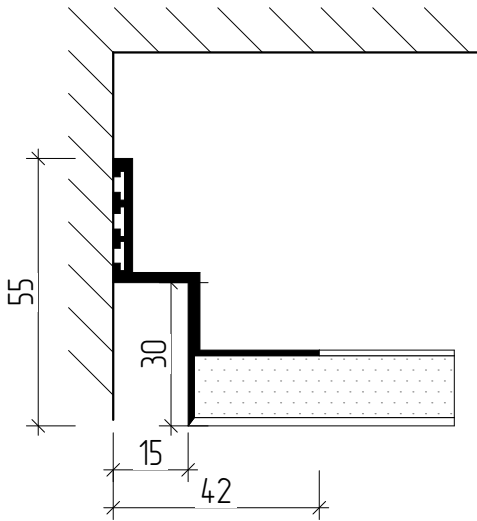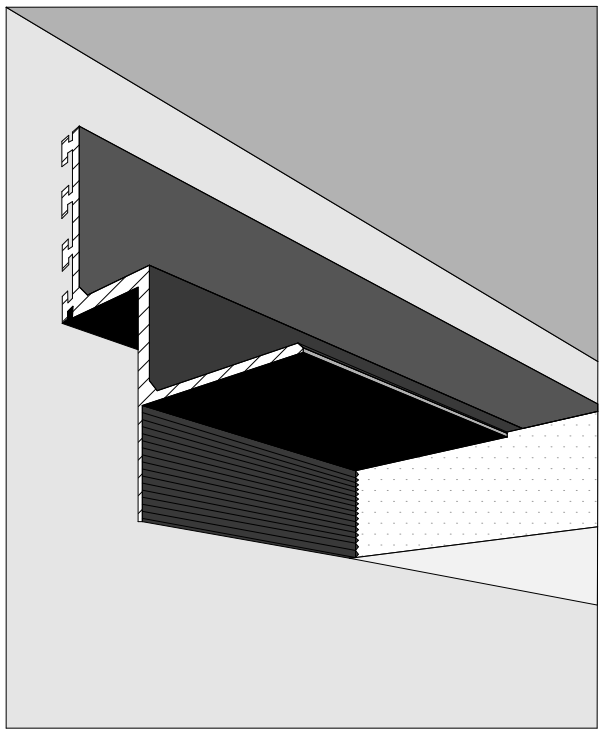

						148-AP/24-0-AP3.AM			
						Жилой комплекс на ул. 40-летия Комсомола г. Екатеринбург			
Изм.	Кол. уч.	Лист	№ док.	Подп.	Дата	Дом 1	Стация	Лист	Листов
Разраб.		Юркина			08.25		р	19	55
Проб.		Чернушко			08.25				
Н. контр.		Зюмина			08.25	План потолочных конструкций. 1 Этаж	DEVISION		
ГИП		Исламов			08.25				

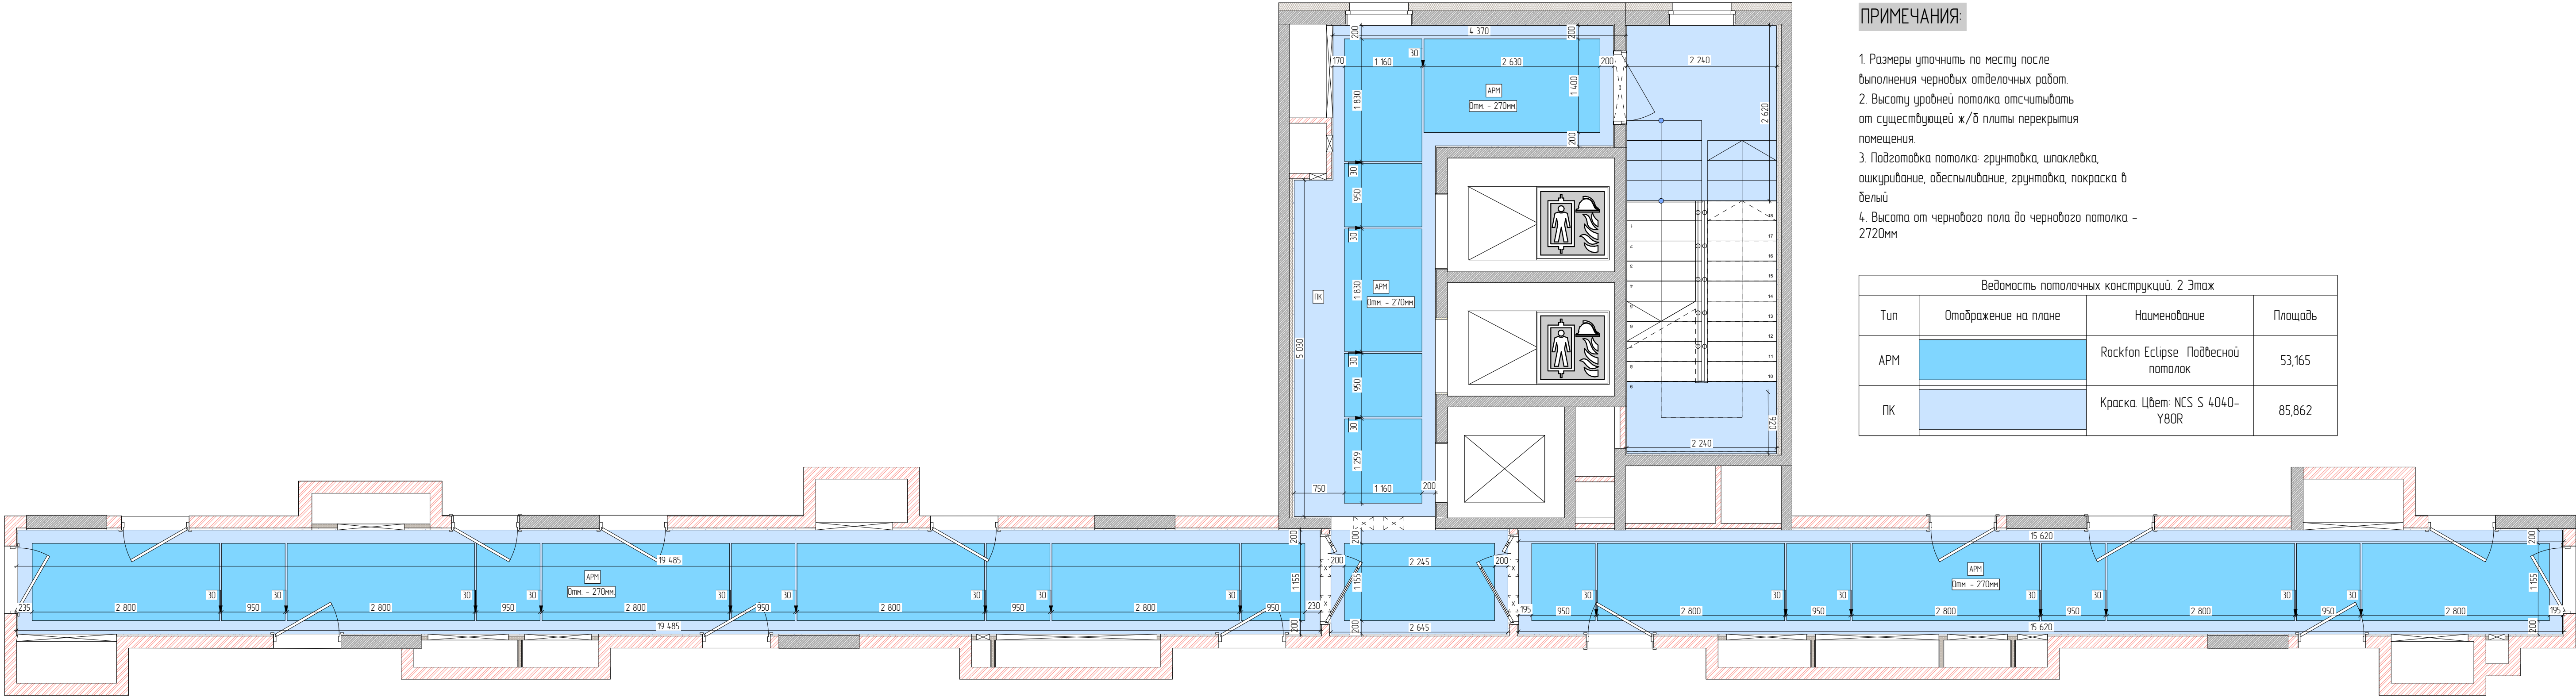


ПРИМЕЧАНИЯ:

- 1. Размеры уточнить по месту после выполнения черновых отделочных работ.
- 2. Высоты уровней потолка отсчитывать от существующей ж/б плиты перекрытия помещения.
- 3. Подготовка потолка: грунтовка, шпаклёвка, ошкуривание, обеспыливание, грунтовка, покраска в белый.
- 4. Высота от чернового пола до черного потолка – 2720мм.

Ведомость потолочных конструкций. 2 Этаж			
Тип	Отображение на плане	Наименование	Площадь
АРМ		Rockfon Eclipse Подвесной потолок	53,165
ПК		Краска. Цвет: NCS S 4040-Y80R	85,862


						148-АР/24-О-АР3.АИ			
						Жилой комплекс на ул. 40-летия Комсомола г. Екатеринбург			
Изм.	Кол. изм.	Лист	№ док.	Подп.	Дата	Дом 1	Стация	Лист	Листов
Разработ.		Юрчина			08.25		Р	20	55
Проб.		Чернушка			08.25				
						План потолочных конструкций. 2 Этаж	DEVISION		
Н. контр.		Зыкина			08.25				
ГИП		Исаченко			08.25				

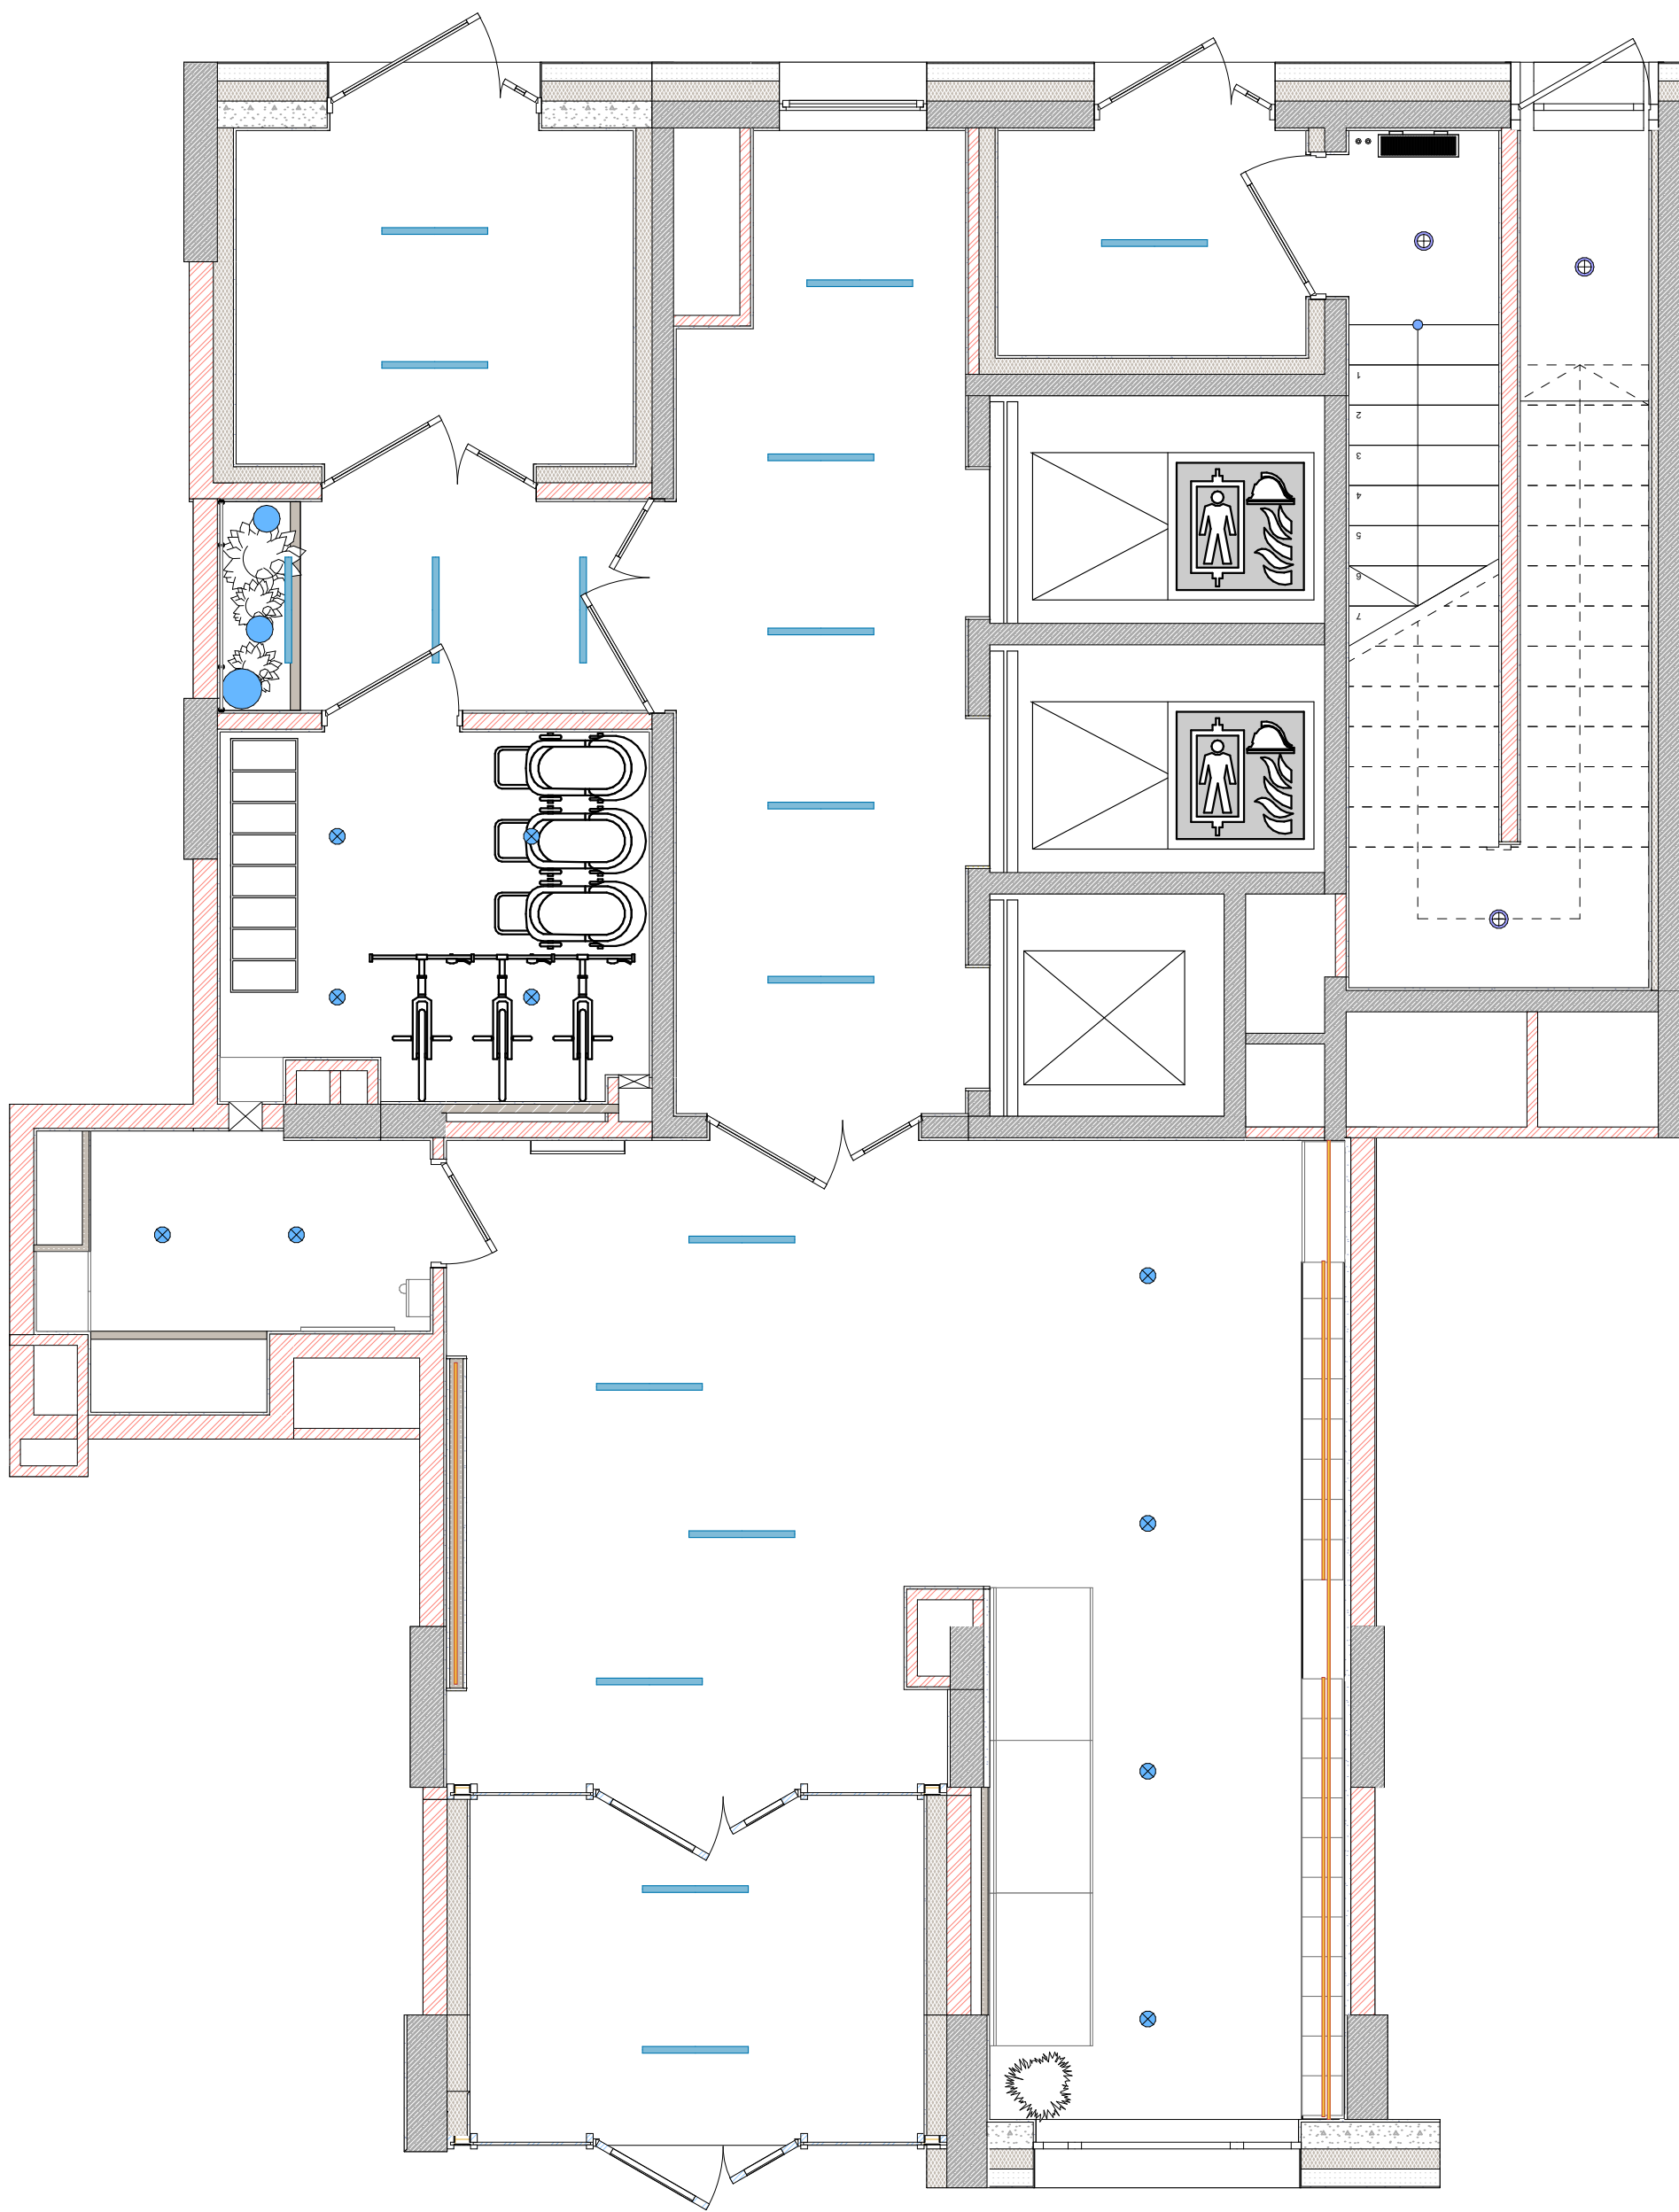

УСЛОВНЫЕ ОБОЗНАЧЕНИЯ

- C1 Подвесной светодиодный светильник
Светильник CSVT FLORA Opal 18Вт IP40
790x50x70мм черный
- C2 Накладной светильник черный.
Потолочный светильник Maytoni Focus S
C052CL-01B
- C3 Накладной светильник белый.
Потолочный светильник Maytoni Focus S
C052CL-01W
- C4 опе10 Уличный светильник 20СМ/30СМ,
175-265V, IP67
- C5 Подсветка
- C7 Накладной светильник.
Светильник Elementary 12Вт 4000К IP65
1200лм 140x140x51мм

						148-AP/24-0-AP3.AM		
						Жилой комплекс на ул. 40-летия Комсомола г. Екатеринбург		
Изм.	Кол. уч.	Лист	№ док.	Подп.	Дата	Дом 1	Стация	Лист
Разраб.		Юркина		<i>Юркина</i>	08.25		Р	21
Проб.		Чернушко		<i>Чернушко</i>	08.25			55
						Схема расстановки осветительных приборов с мебелью. 1 Этаж	DEVISION	
Н. контр.		Зимица		<i>Зимица</i>	08.25			
ГИП		Исламов		<i>Исламов</i>	08.25			

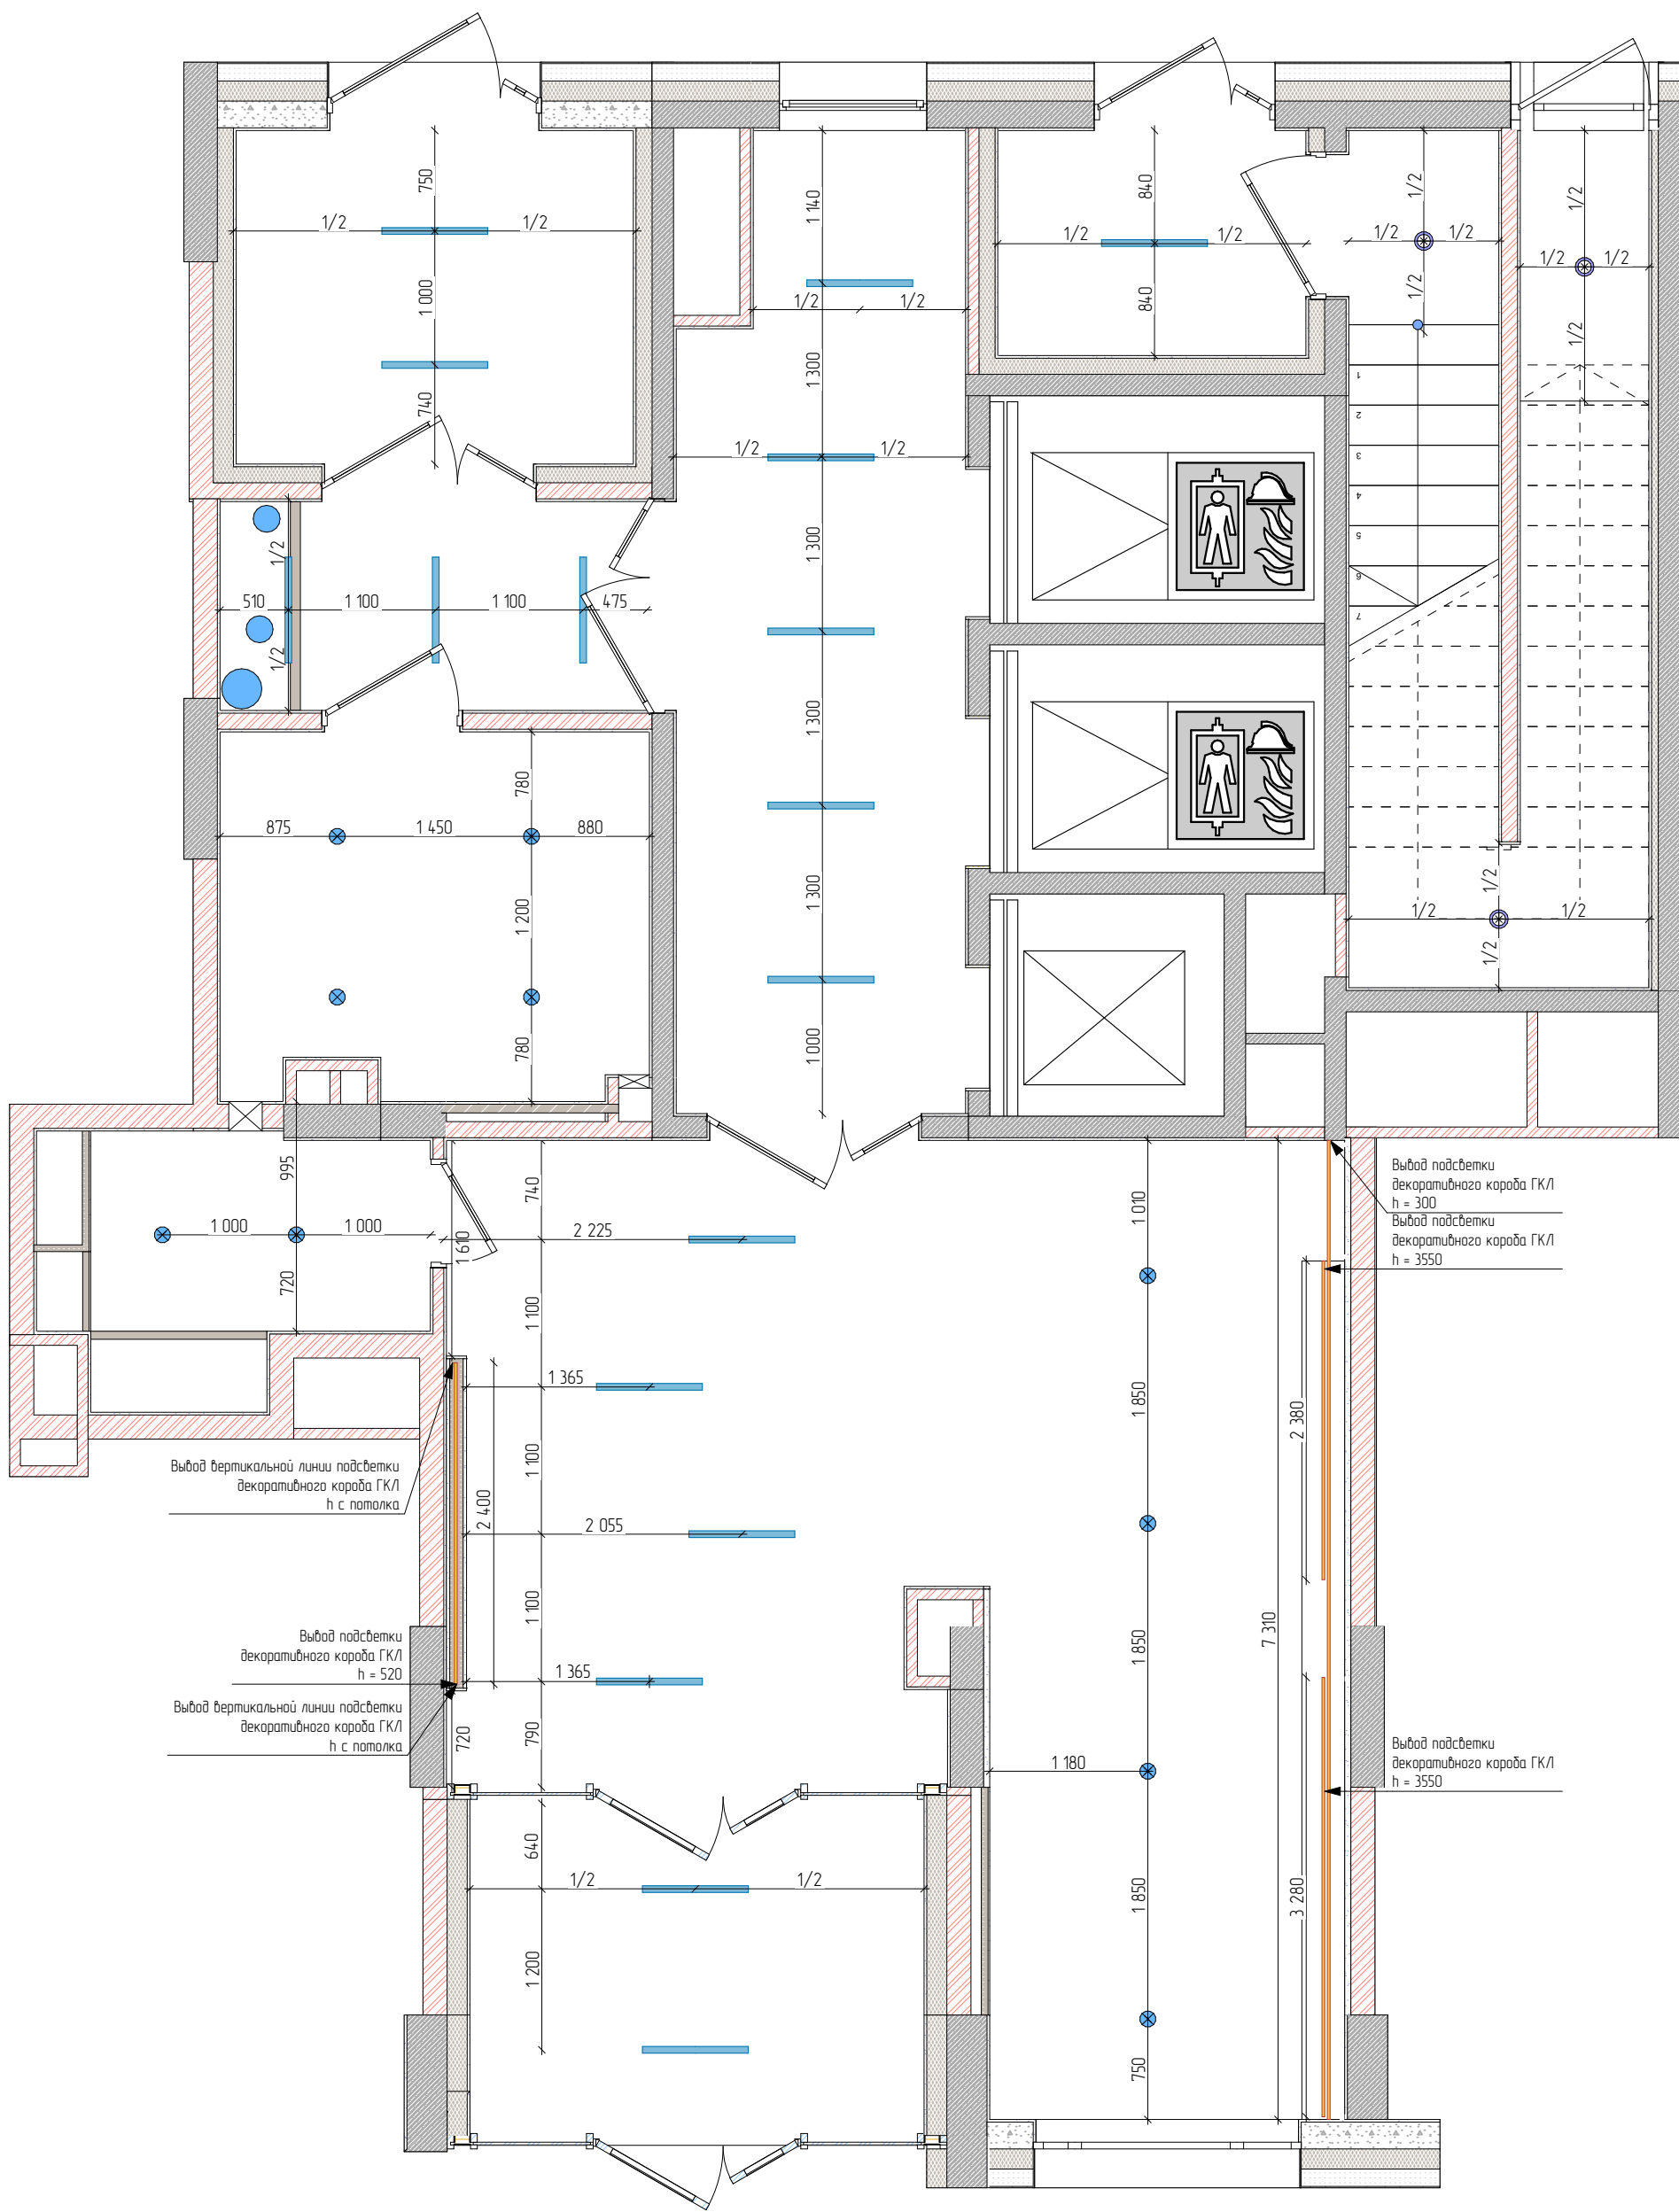


УСЛОВНЫЕ ОБОЗНАЧЕНИЯ

- C1 Подвесной светодиодный светильник
Светильник CSVT FLORA Opal 18Вт IP40
790x50x70мм черный
- C2 Накладной светильник черный.
Потолочный светильник Maytoni Focus S
C052CL-01B
- C3 Накладной светильник белый.
Потолочный светильник Maytoni Focus S
C052CL-01W
- C4 опе10 Уличный светильник 20СМ/30СМ,
175-265V,IP67
- C5 Подсветка
- C7 Накладной светильник.
Светильник Elementary 12Вт 4000К IP65
1200мм 140x140x51мм

ПРИМЕЧАНИЯ:

- 1. Все размеры указаны в миллиметрах и округляются для удобства проведения строительных работ.
- 2. Размеры уточнять по месту.
- 3. Все размеры даны до центра вывода осветительного прибора.
- 4. Температуру всех осветительных приборов принять 4000К, если не указано иное.
- 5. Монтаж светильников осуществляется по технической документации к осветительным приборам.
- 6. Заложить запас вывода для корректировки расположения осветительного прибора.
- 7. Высоты указаны от ур. чистого пола.

148-AP/24-0-AP3.AM						Жилой комплекс на ул. 40-летия Комсомола г. Екатеринбург		
Изм.	Кол.уч.	Лист	№ док.	Подп.	Дата	Дом 1	Стация	Лист
Разраб		Юркина		08.25			Р	22
Проб		Чернушко		08.25		Схема расстановки осветительных приборов. 1 Этаж		55
Н. контр.		Зимица		08.25			DEVISION	
ГИП		Исламов		08.25				

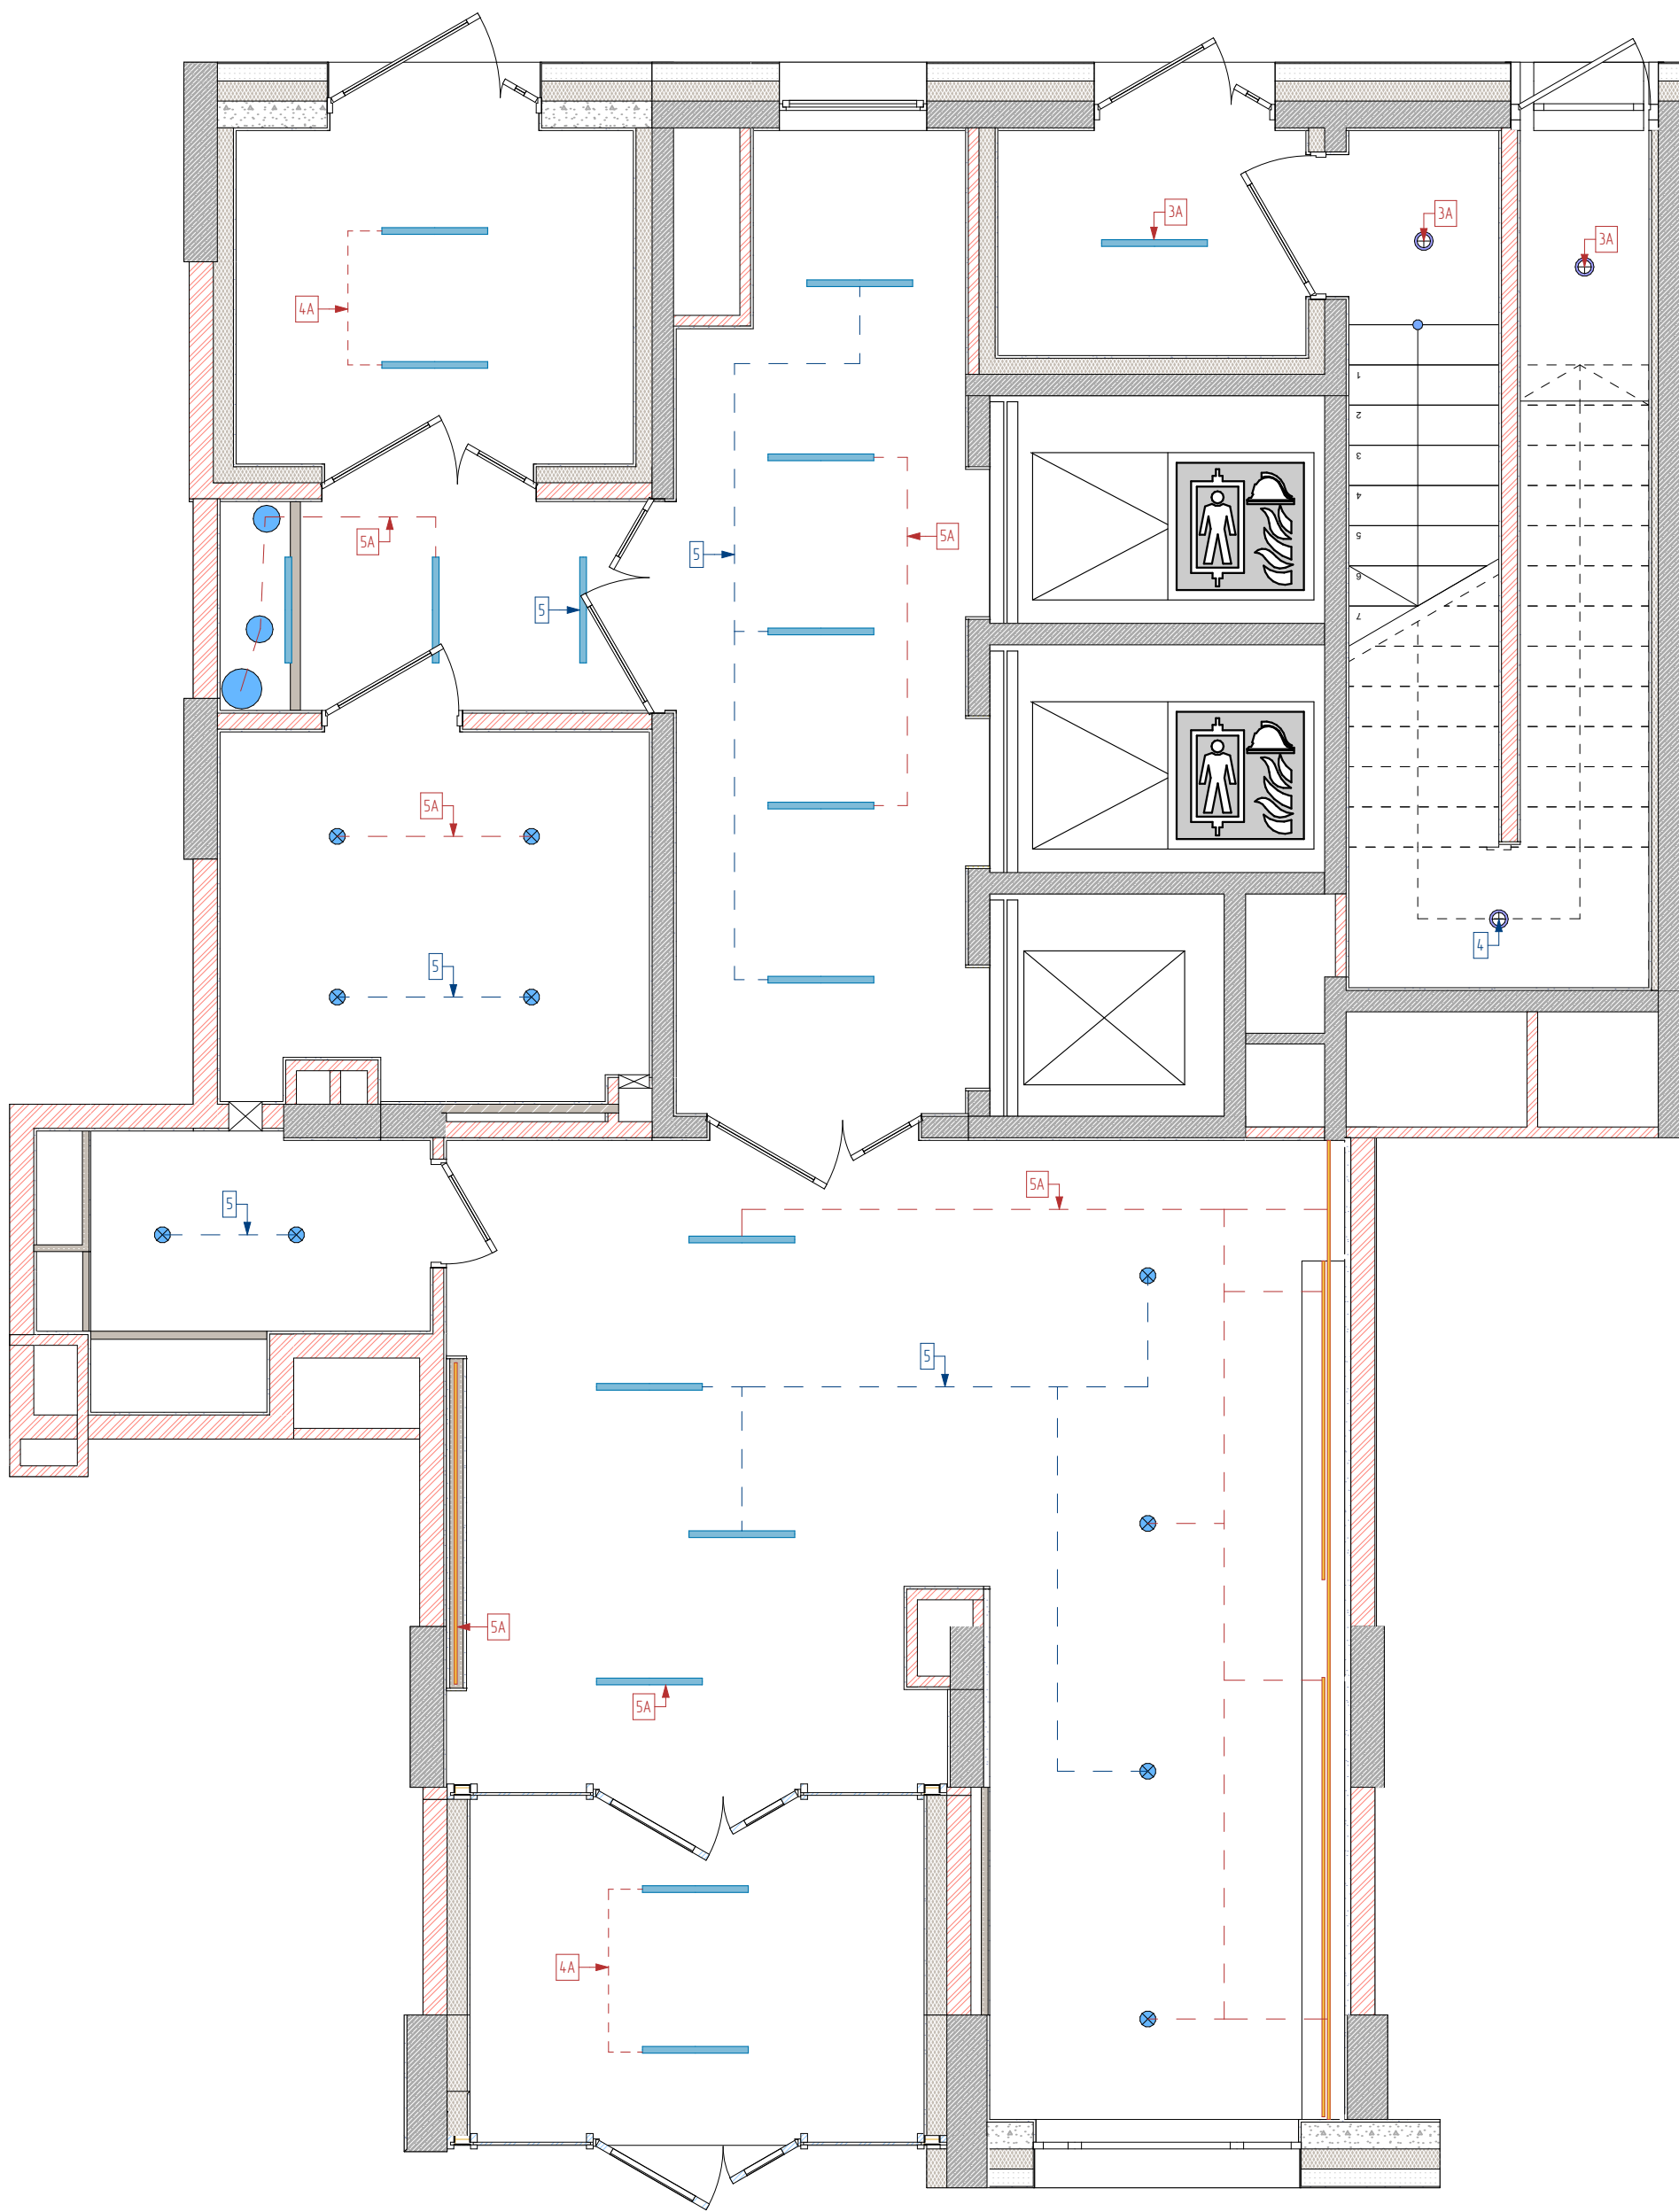


УСЛОВНЫЕ ОБОЗНАЧЕНИЯ

	C1	Подвесной светодиодный светильник Светильник CSVT FLORA Opal 18Вт IP40 790x50x70мм черный
	C2	Накладной светильник черный. Потолочный светильник Maytoni Focus S C052CL-01B
	C3	Накладной светильник белый. Потолочный светильник Maytoni Focus S C052CL-01W
	C4	опе10 Уличный светильник 20СМ/30СМ, 175-265V, IP67
	C7	Накладной светильник. Светильник Elementary 12Вт 4000К IP65 1200мм 140x140x51мм
	C5	Подсветка
	1	Группа света

ПРИМЕЧАНИЯ:

1. Все размеры указаны в миллиметрах и округляются для удобства проведения строительных работ.
2. Размеры уточнять по месту.
3. Все размеры даны до центра вывода осветительного прибора.
4. Температуру всех осветительных приборов принять 4000К, если не указано иное.
5. Монтаж светильников осуществляется по технической документации к осветительным приборам.
6. Заложить запас вывода для корректировки расположения осветительного прибора.
7. Высоты указаны от ур. чистого пола.

						148-AP/24-0-AP3.AM		
						Жилой комплекс на ул. 40-летия Комсомола г. Екатеринбург		
Изм.	Кол. уч.	Лист	№ док.	Подп.	Дата	Дом 1	Стация	Лист
Разраб.		Юркина			08.25		Р	55
Проб.		Чернушко			08.25	Схема групп осветительных приборов. 1 Этаж	23	
Н. контр.		Зимица			08.25		DEVISION	
ГИП		Исламов			08.25			

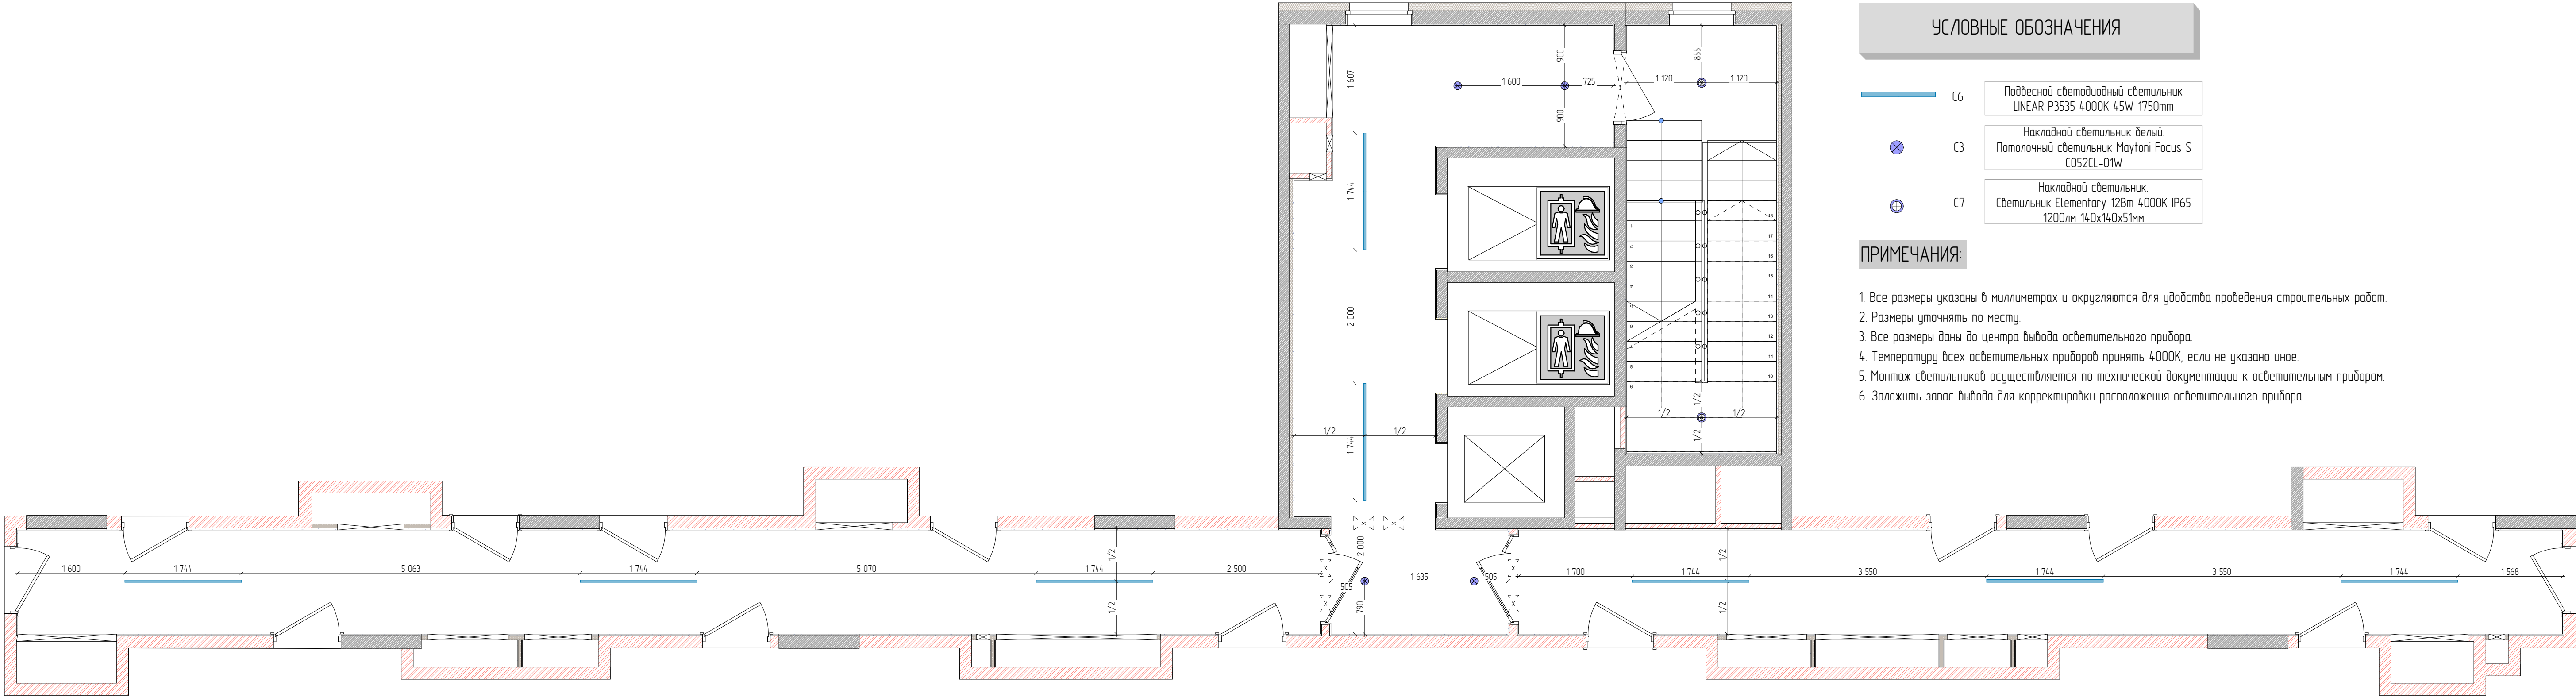


УСЛОВНЫЕ ОБОЗНАЧЕНИЯ

- C6 Подвесной светодиодный светильник LINEAR P3535 4000K 45W 1750mm
- C3 Накладной светильник белый. Потолочный светильник Maytoni Focus S C052CL-01W
- C7 Накладной светильник. Светильник Elementary 12Вт 4000K IP65 1200mm 140x140x51mm

ПРИМЕЧАНИЯ:

1. Все размеры указаны в миллиметрах и округляются для удобства проведения строительных работ.
2. Размеры уточнять по месту.
3. Все размеры даны до центра вывода осветительного прибора.
4. Температуру всех осветительных приборов принять 4000K, если не указано иное.
5. Монтаж светильников осуществляется по технической документации к осветительным приборам.
6. Заложить запас вывода для корректировки расположения осветительного прибора.

						148-AP/24-0-AP3.ИИ			
						Жилой комплекс на ул. 40-летия Комсомола г. Екатеринбург			
Изм.	Кол. изм.	Лист	№ док.	Подп.	Дата	Дом 1	Стация	Лист	Листов
Разработчик		Юрчина		Юрчина	08.25		Р	24	55
Проб.		Чернуха		Чернуха	08.25				
						Схема расстановки осветительных приборов. 2 этаж	DEVISION		
Н. контр.		Зина		Зина	08.25				
ГИП		Ислюков		Ислюков	08.25				

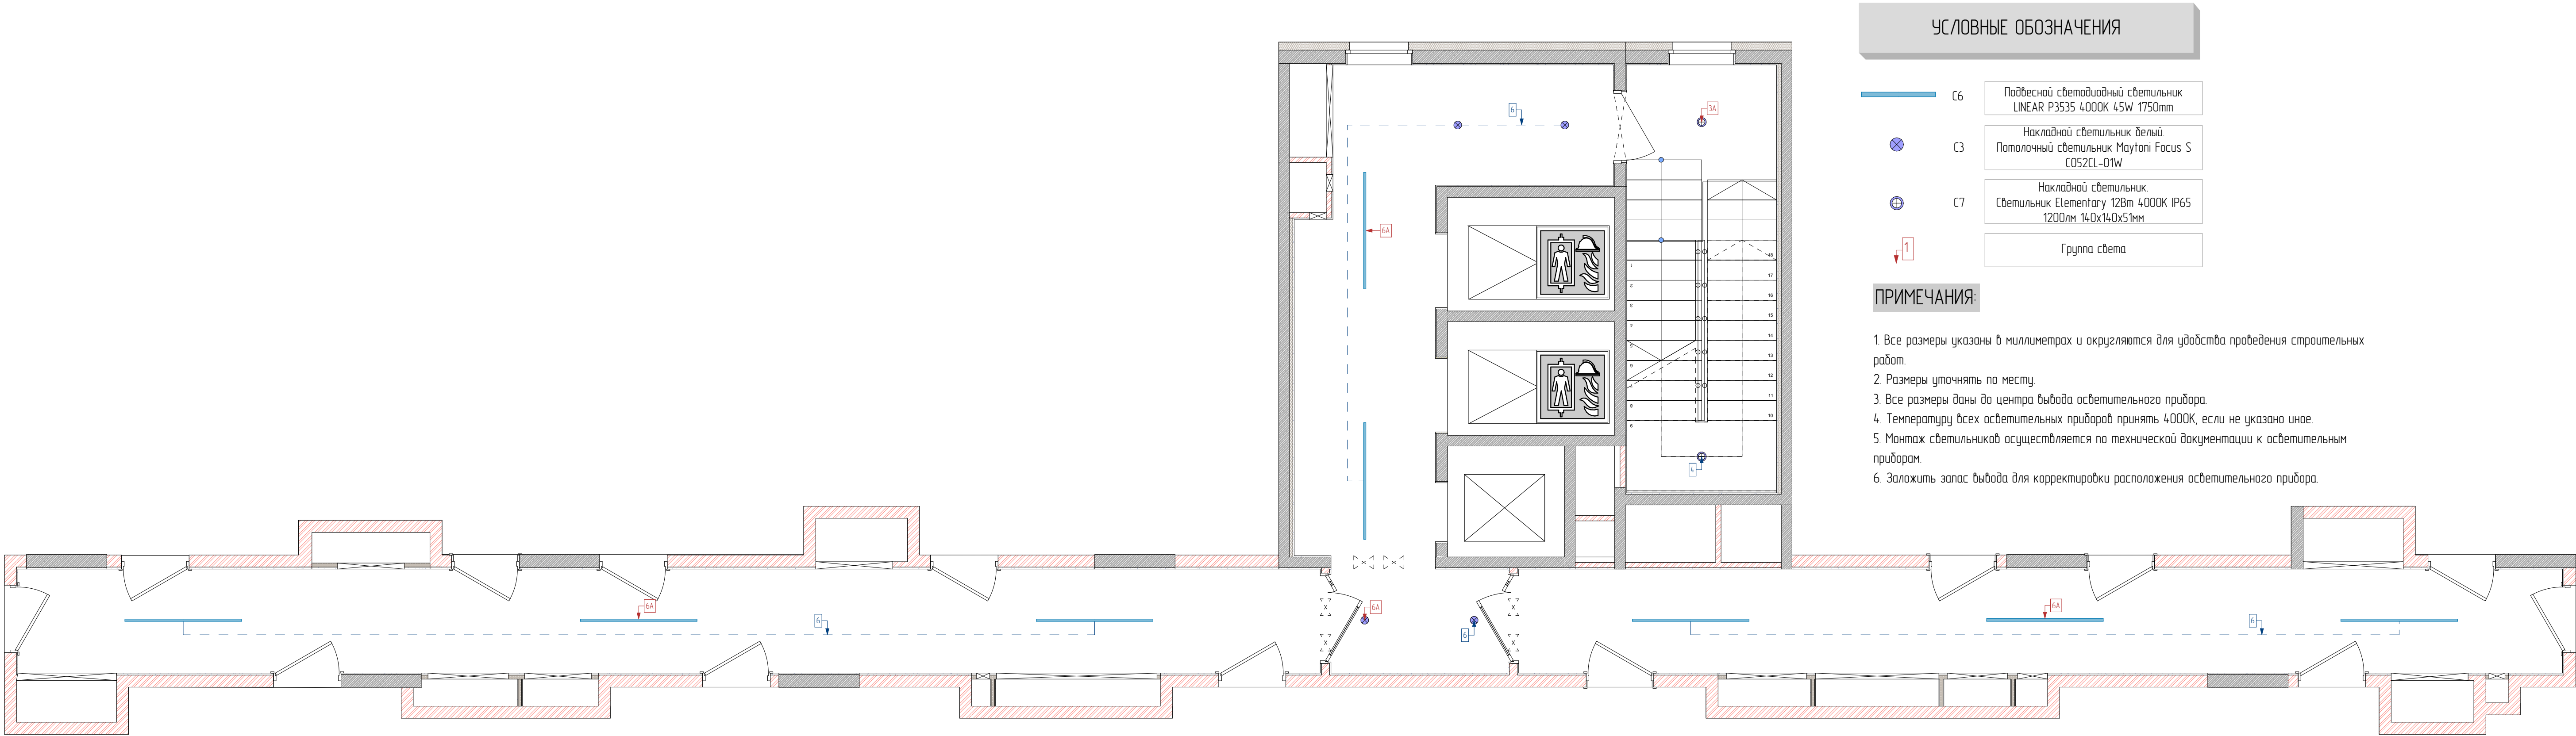


УСЛОВНЫЕ ОБОЗНАЧЕНИЯ

C6	Подвесной светодиодный светильник LINEAR P3535 4000K 45W 1750mm
C3	Накладной светильник белый Потолочный светильник Maytoni Focus S C052CL-01W
C7	Накладной светильник Светильник Elementary 12Вт 4000К IP65 1200мм 140x140x51мм
1	Группа света

ПРИМЕЧАНИЯ:

1. Все размеры указаны в миллиметрах и округляются для удобства проведения строительных работ.
2. Размеры уточнять по месту.
3. Все размеры даны до центра вывода осветительного прибора.
4. Температуру всех осветительных приборов принять 4000К, если не указано иное.
5. Монтаж светильников осуществляется по технической документации к осветительным приборам.
6. Заложить запас вывода для корректировки расположения осветительного прибора.

						148-AP/24-0-AP3.01			
						Жилой комплекс на ул. 40-летия Комсомола г. Екатеринбург			
Изм.	Кол. изм.	Лист	№ док.	Подп.	Дата	Дом 1	Стация	Лист	Листов
Разработчик		Юрчина		Юрчина	08.25		Р	25	55
Проб.		Чернушка		Чернушка	08.25				
						Схема групп осветительных приборов. 2 Этаж	DEVISION		
Н. контр.		Зинина		Зинина	08.25				
ГИП		Исаченко		Исаченко	08.25				

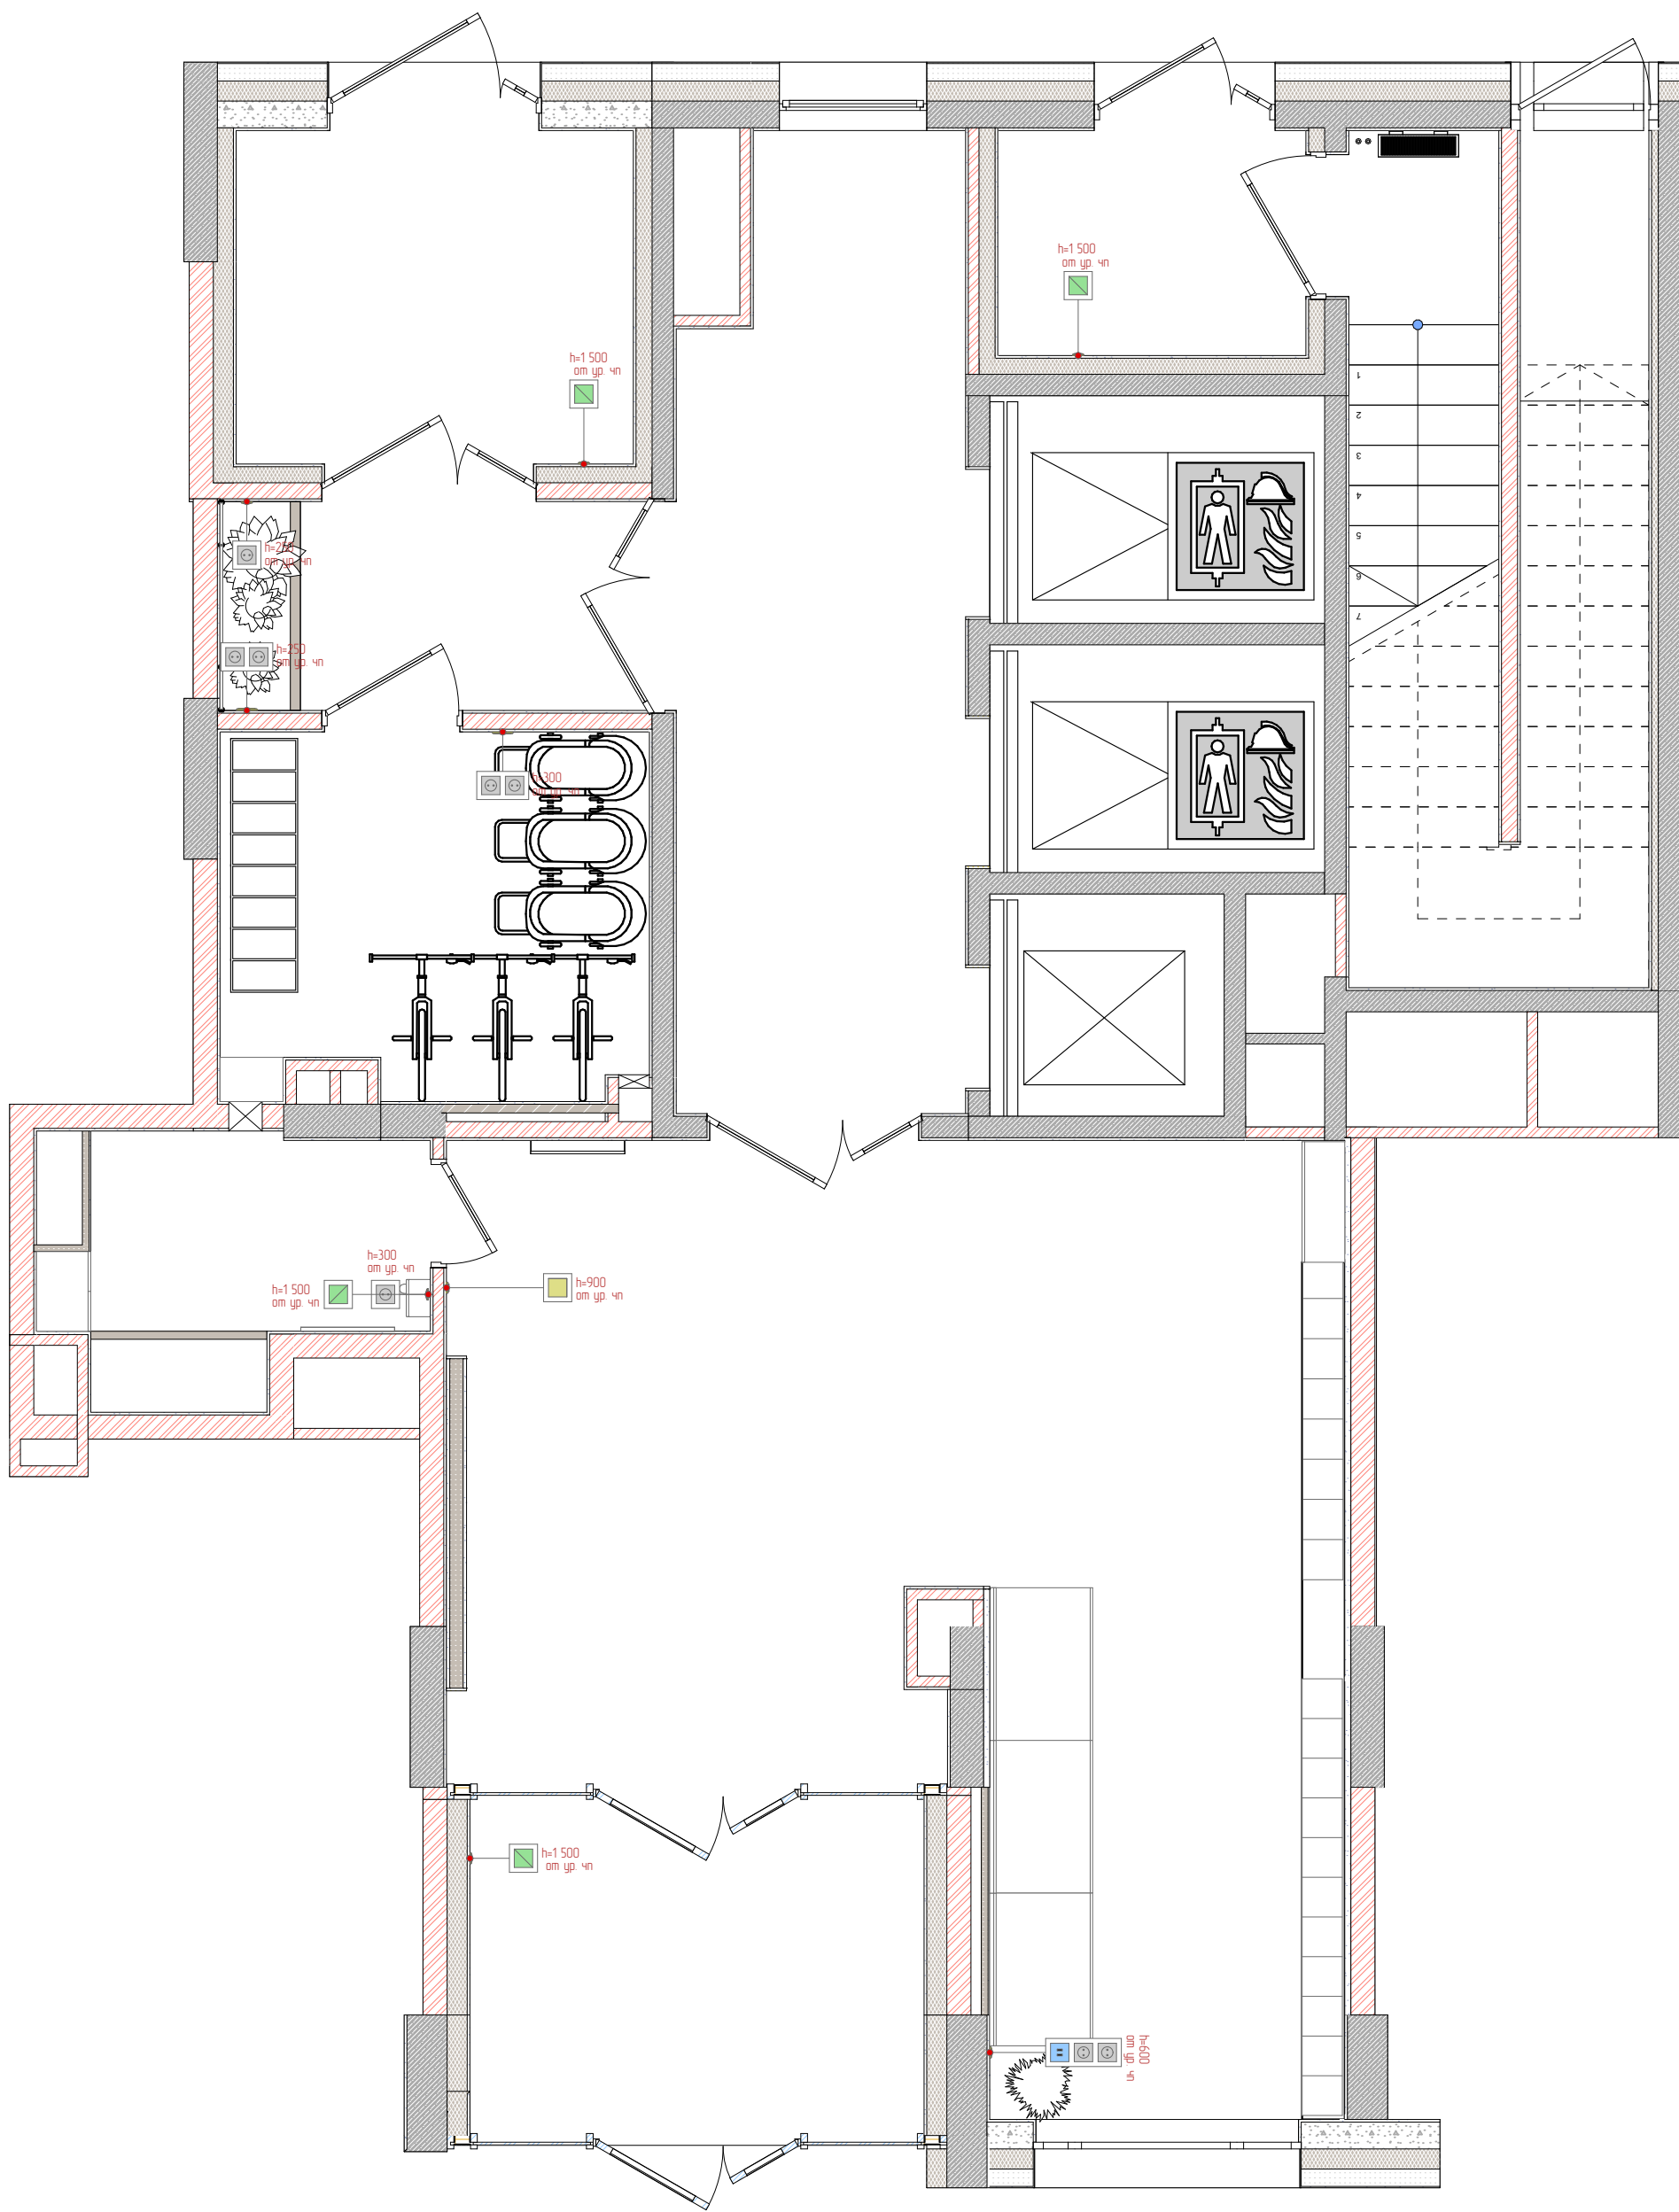

УСЛОВНЫЕ ОБОЗНАЧЕНИЯ



Выход 220В



Выход




USB, USB Type-C



Выключатель 1-клавишный

						148-AP/24-0-AP3.AM		
						Жилой комплекс на ул. 40-летия Комсомола г. Екатеринбург		
Изм.	Кол. уч.	Лист	№ док.	Подп.	Дата	Дом 1	Стация	Лист
Разраб.		Юркина		<i>Юркина</i>	08.25		Р	26
Проб.		Чернушко		<i>Чернушко</i>	08.25			55
						Схема расстановки эл.выводов с мебелью. 1 Этаж	DEVISION	
Н. контр.		Зимица		<i>Зимица</i>	08.25			
ГИП		Исламов		<i>Исламов</i>	08.25			

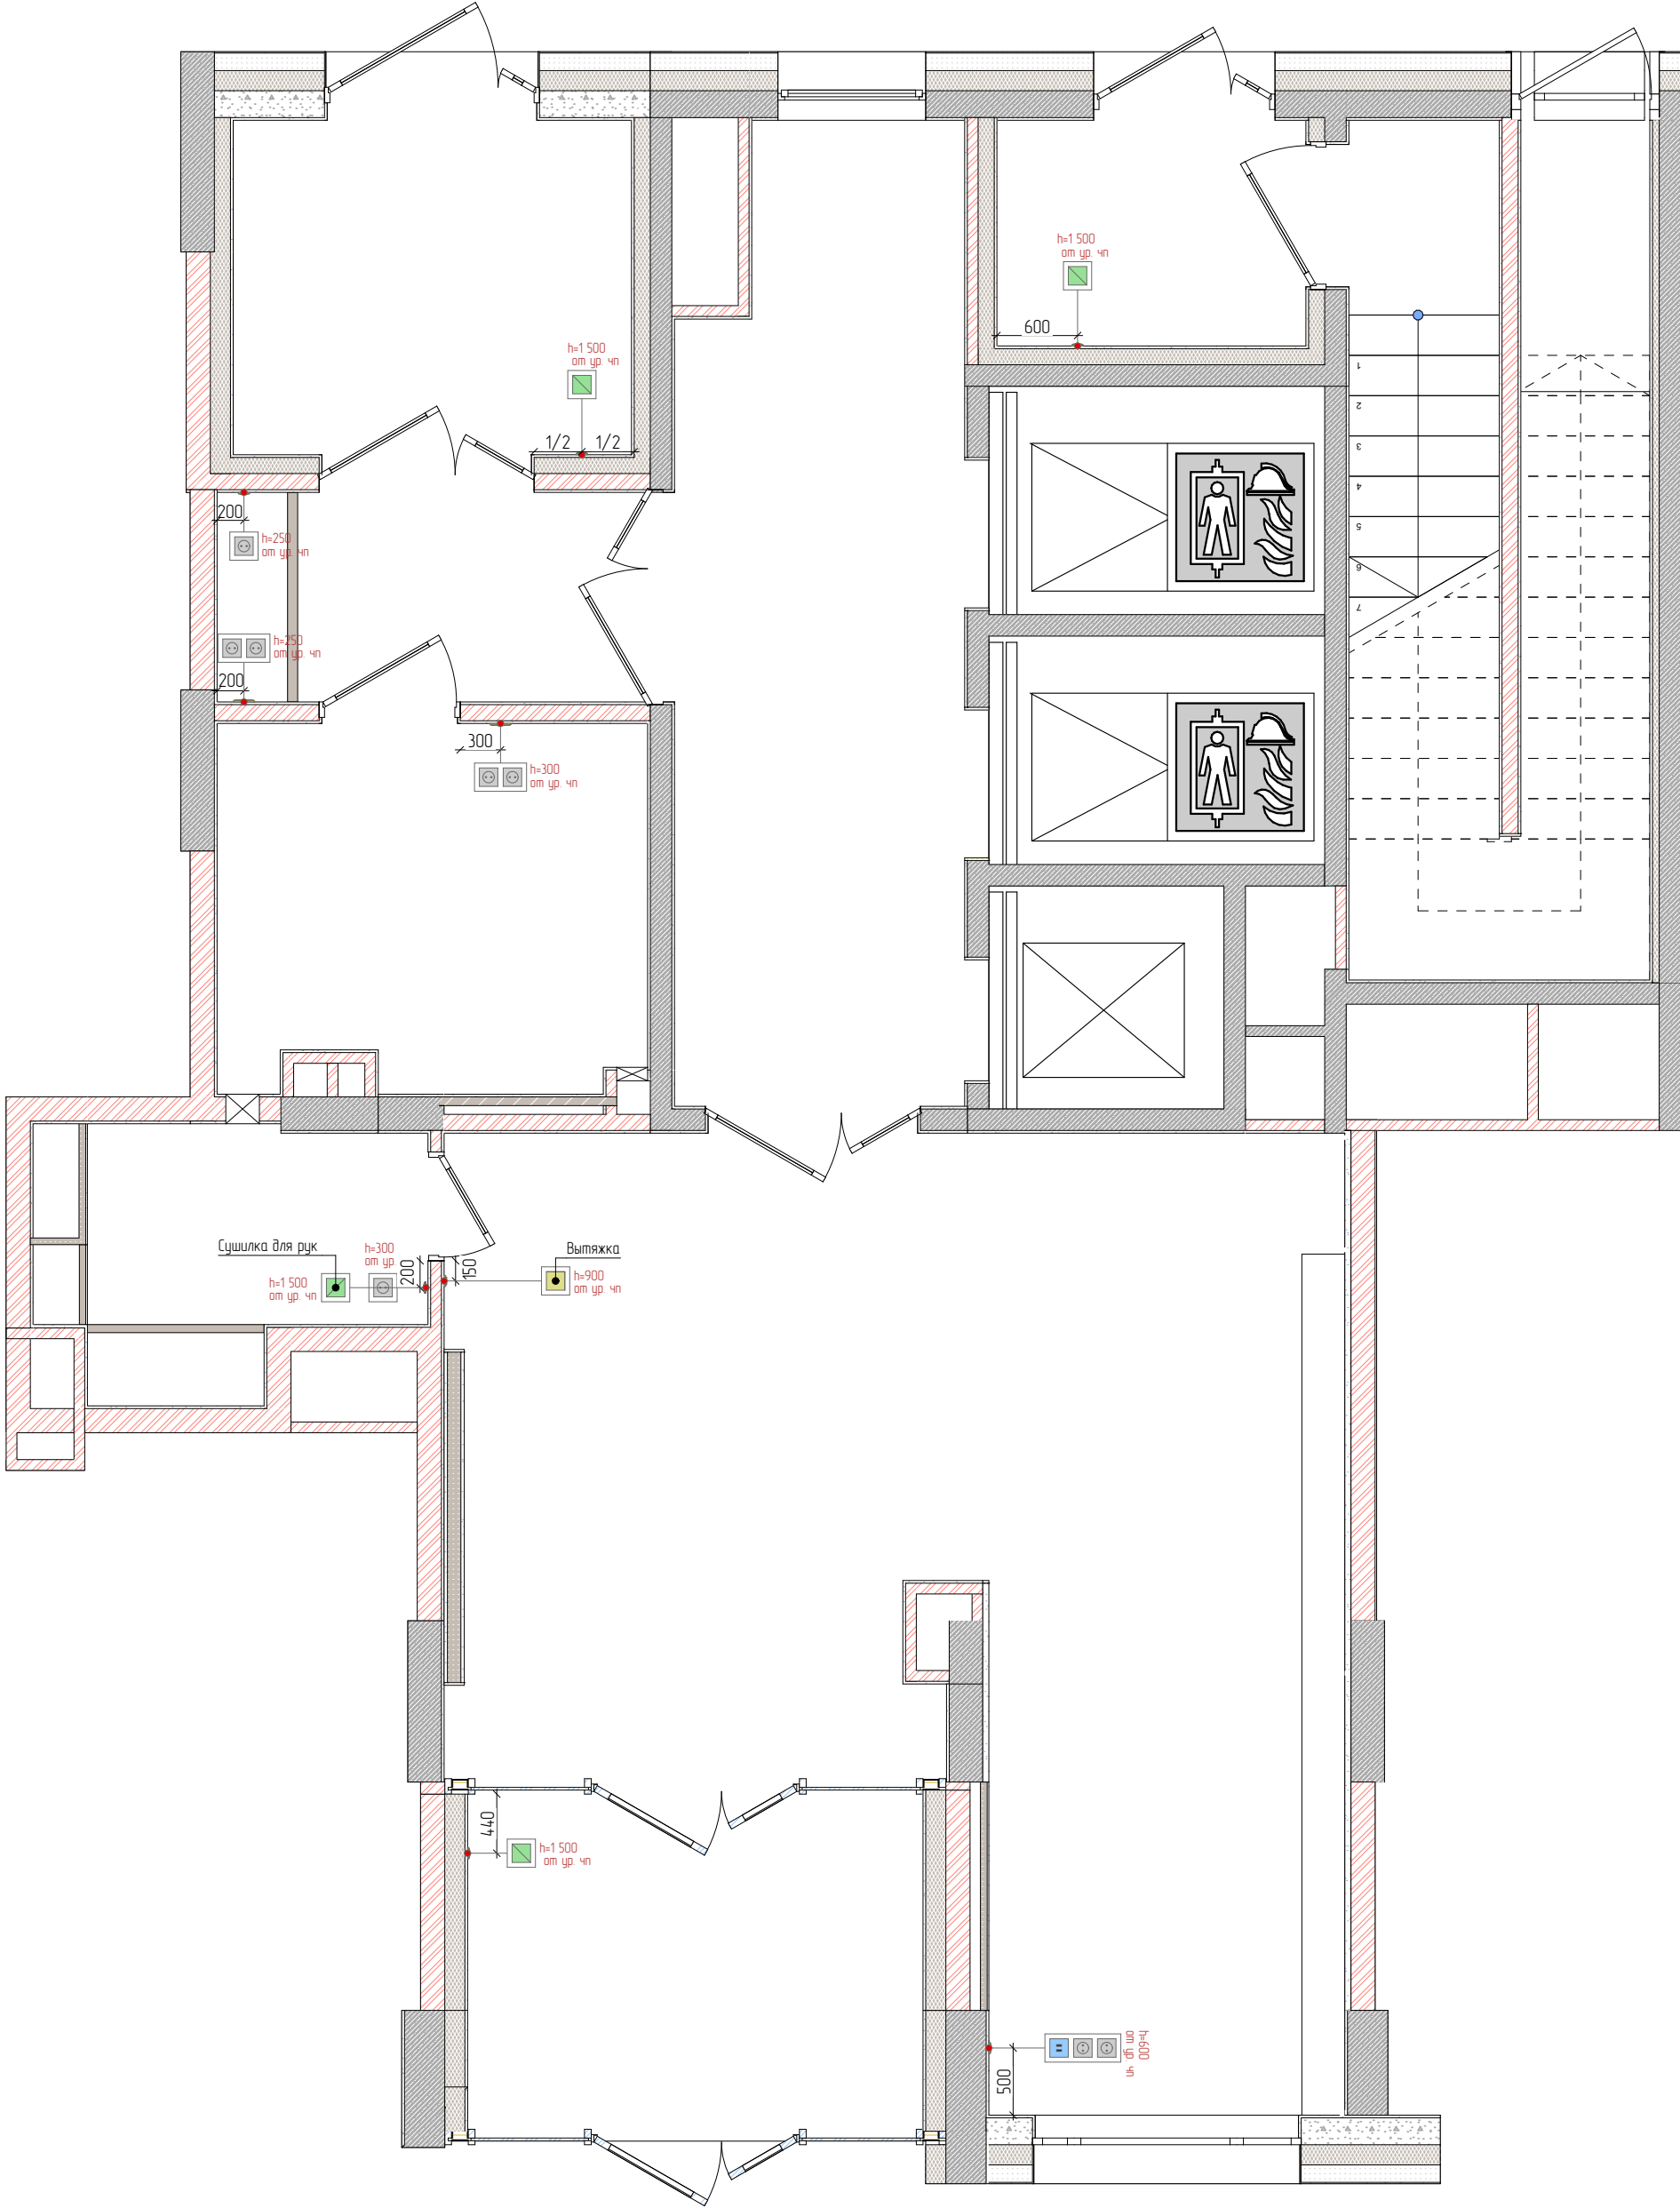

УСЛОВНЫЕ ОБОЗНАЧЕНИЯ



Выход 220В



Выход



USB, USB Type-C




Выключатель 1-клавишный

ПРИМЕЧАНИЯ:

1. Все размеры указаны в миллиметрах и округляются для удобства проведения строительных работ.
2. Размеры уточнять по месту.
3. Все размеры даны до центра эл.вывода.
4. Высоты указаны от ур. чистого пола.

						148-AP/24-0-AP3.AM		
						Жилой комплекс на ул. 40-летия Комсомола		
						г. Екатеринбург		
Изм.	Кол. уч.	Лист	№ док.	Подп.	Дата	Дом 1	Стация	Лист
Разраб.		Юркина		Юркина	08.25		Р	27
Проб.		Чернушко		Чернушко	08.25			55
Н. контр.		Зимина		Зимина	08.25	Схема расстановки эл.выводов. 1 Этаж	DEVISION	
ГИП		Исламов		Исламов	08.25			

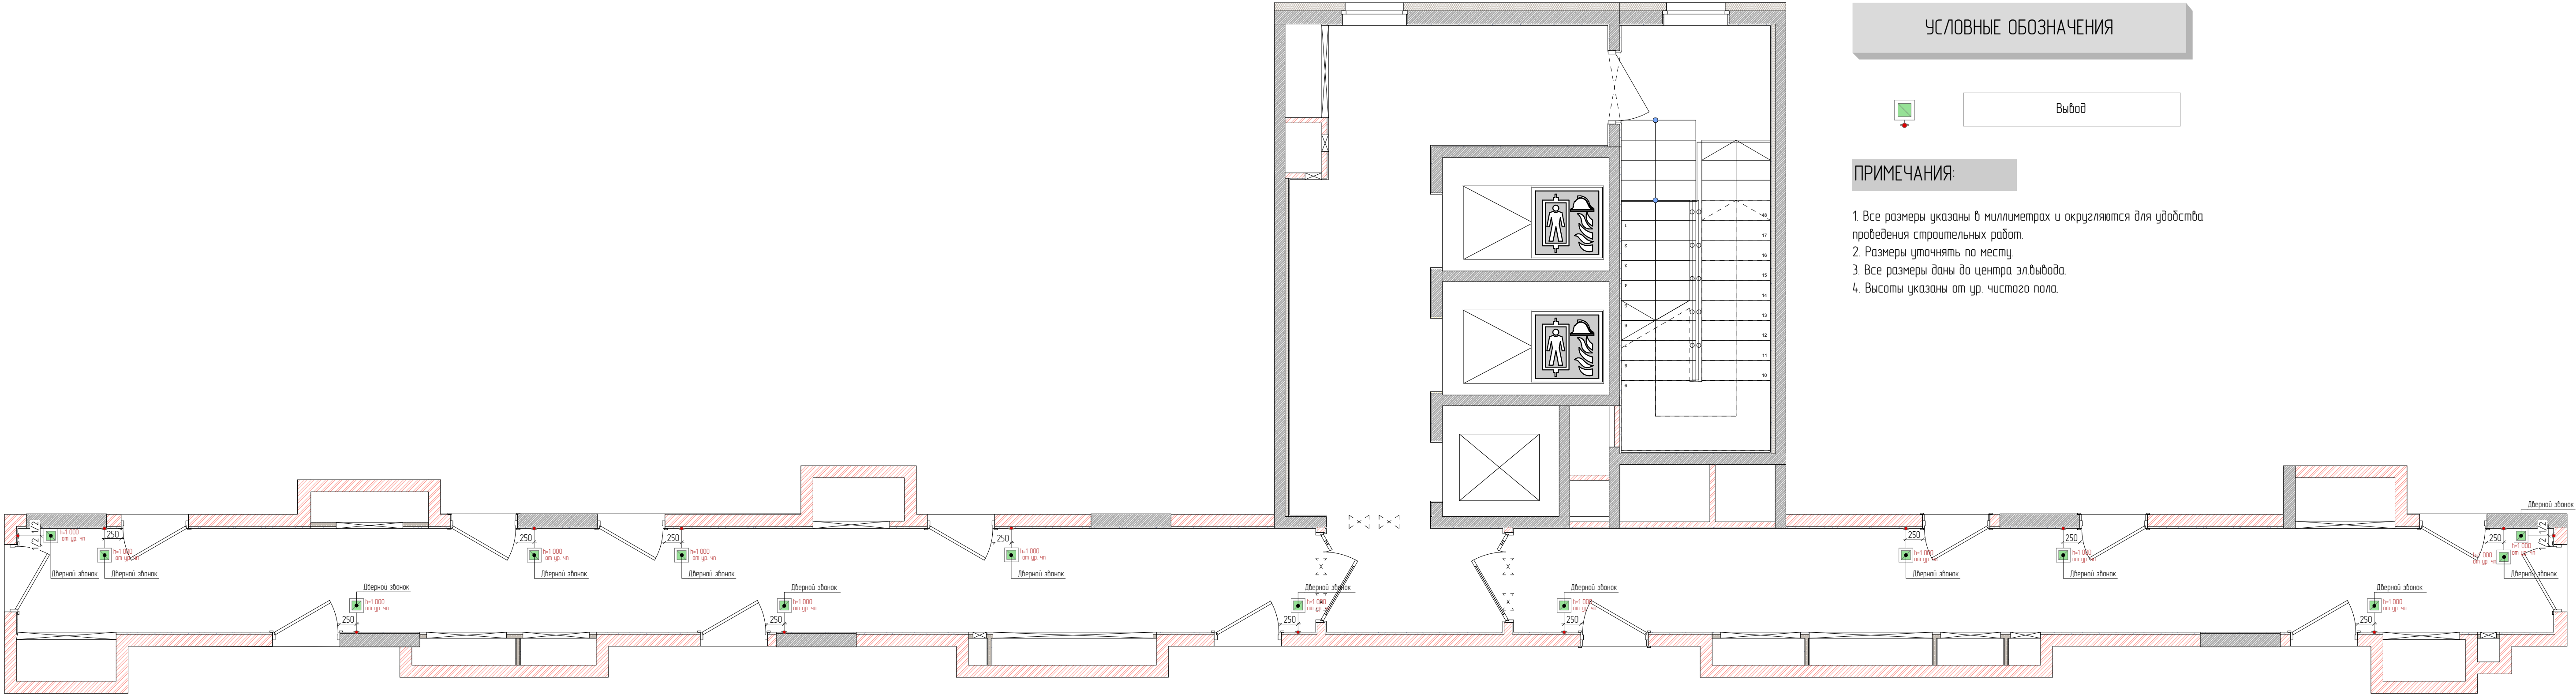

УСЛОВНЫЕ ОБОЗНАЧЕНИЯ




Выход

ПРИМЕЧАНИЯ:

- 1. Все размеры указаны в миллиметрах и округляются для удобства проведения строительных работ.
- 2. Размеры уточнять по месту.
- 3. Все размеры даны до центра эл.вывода.
- 4. Высоты указаны от ур. чистого пола.

						148-AP/24-0-AP3.01		
						Жилой комплекс на ул. 40-летия Комсомола		
						г. Екатеринбург		
Изм.	Кол. изм.	Лист	№ док.	Подп.	Дата	Дом 1	Стация	Лист
Разработ		Юркина		Юркина	08.25		Р	28
Проб.		Чернухина		Чернухина	08.25			55
						Схема расстановки эл.выводов. 2 Этаж	DEVISION	
Н. контр.		Зинина		Зинина	08.25			
ГИП		Ислюков		Ислюков	08.25			

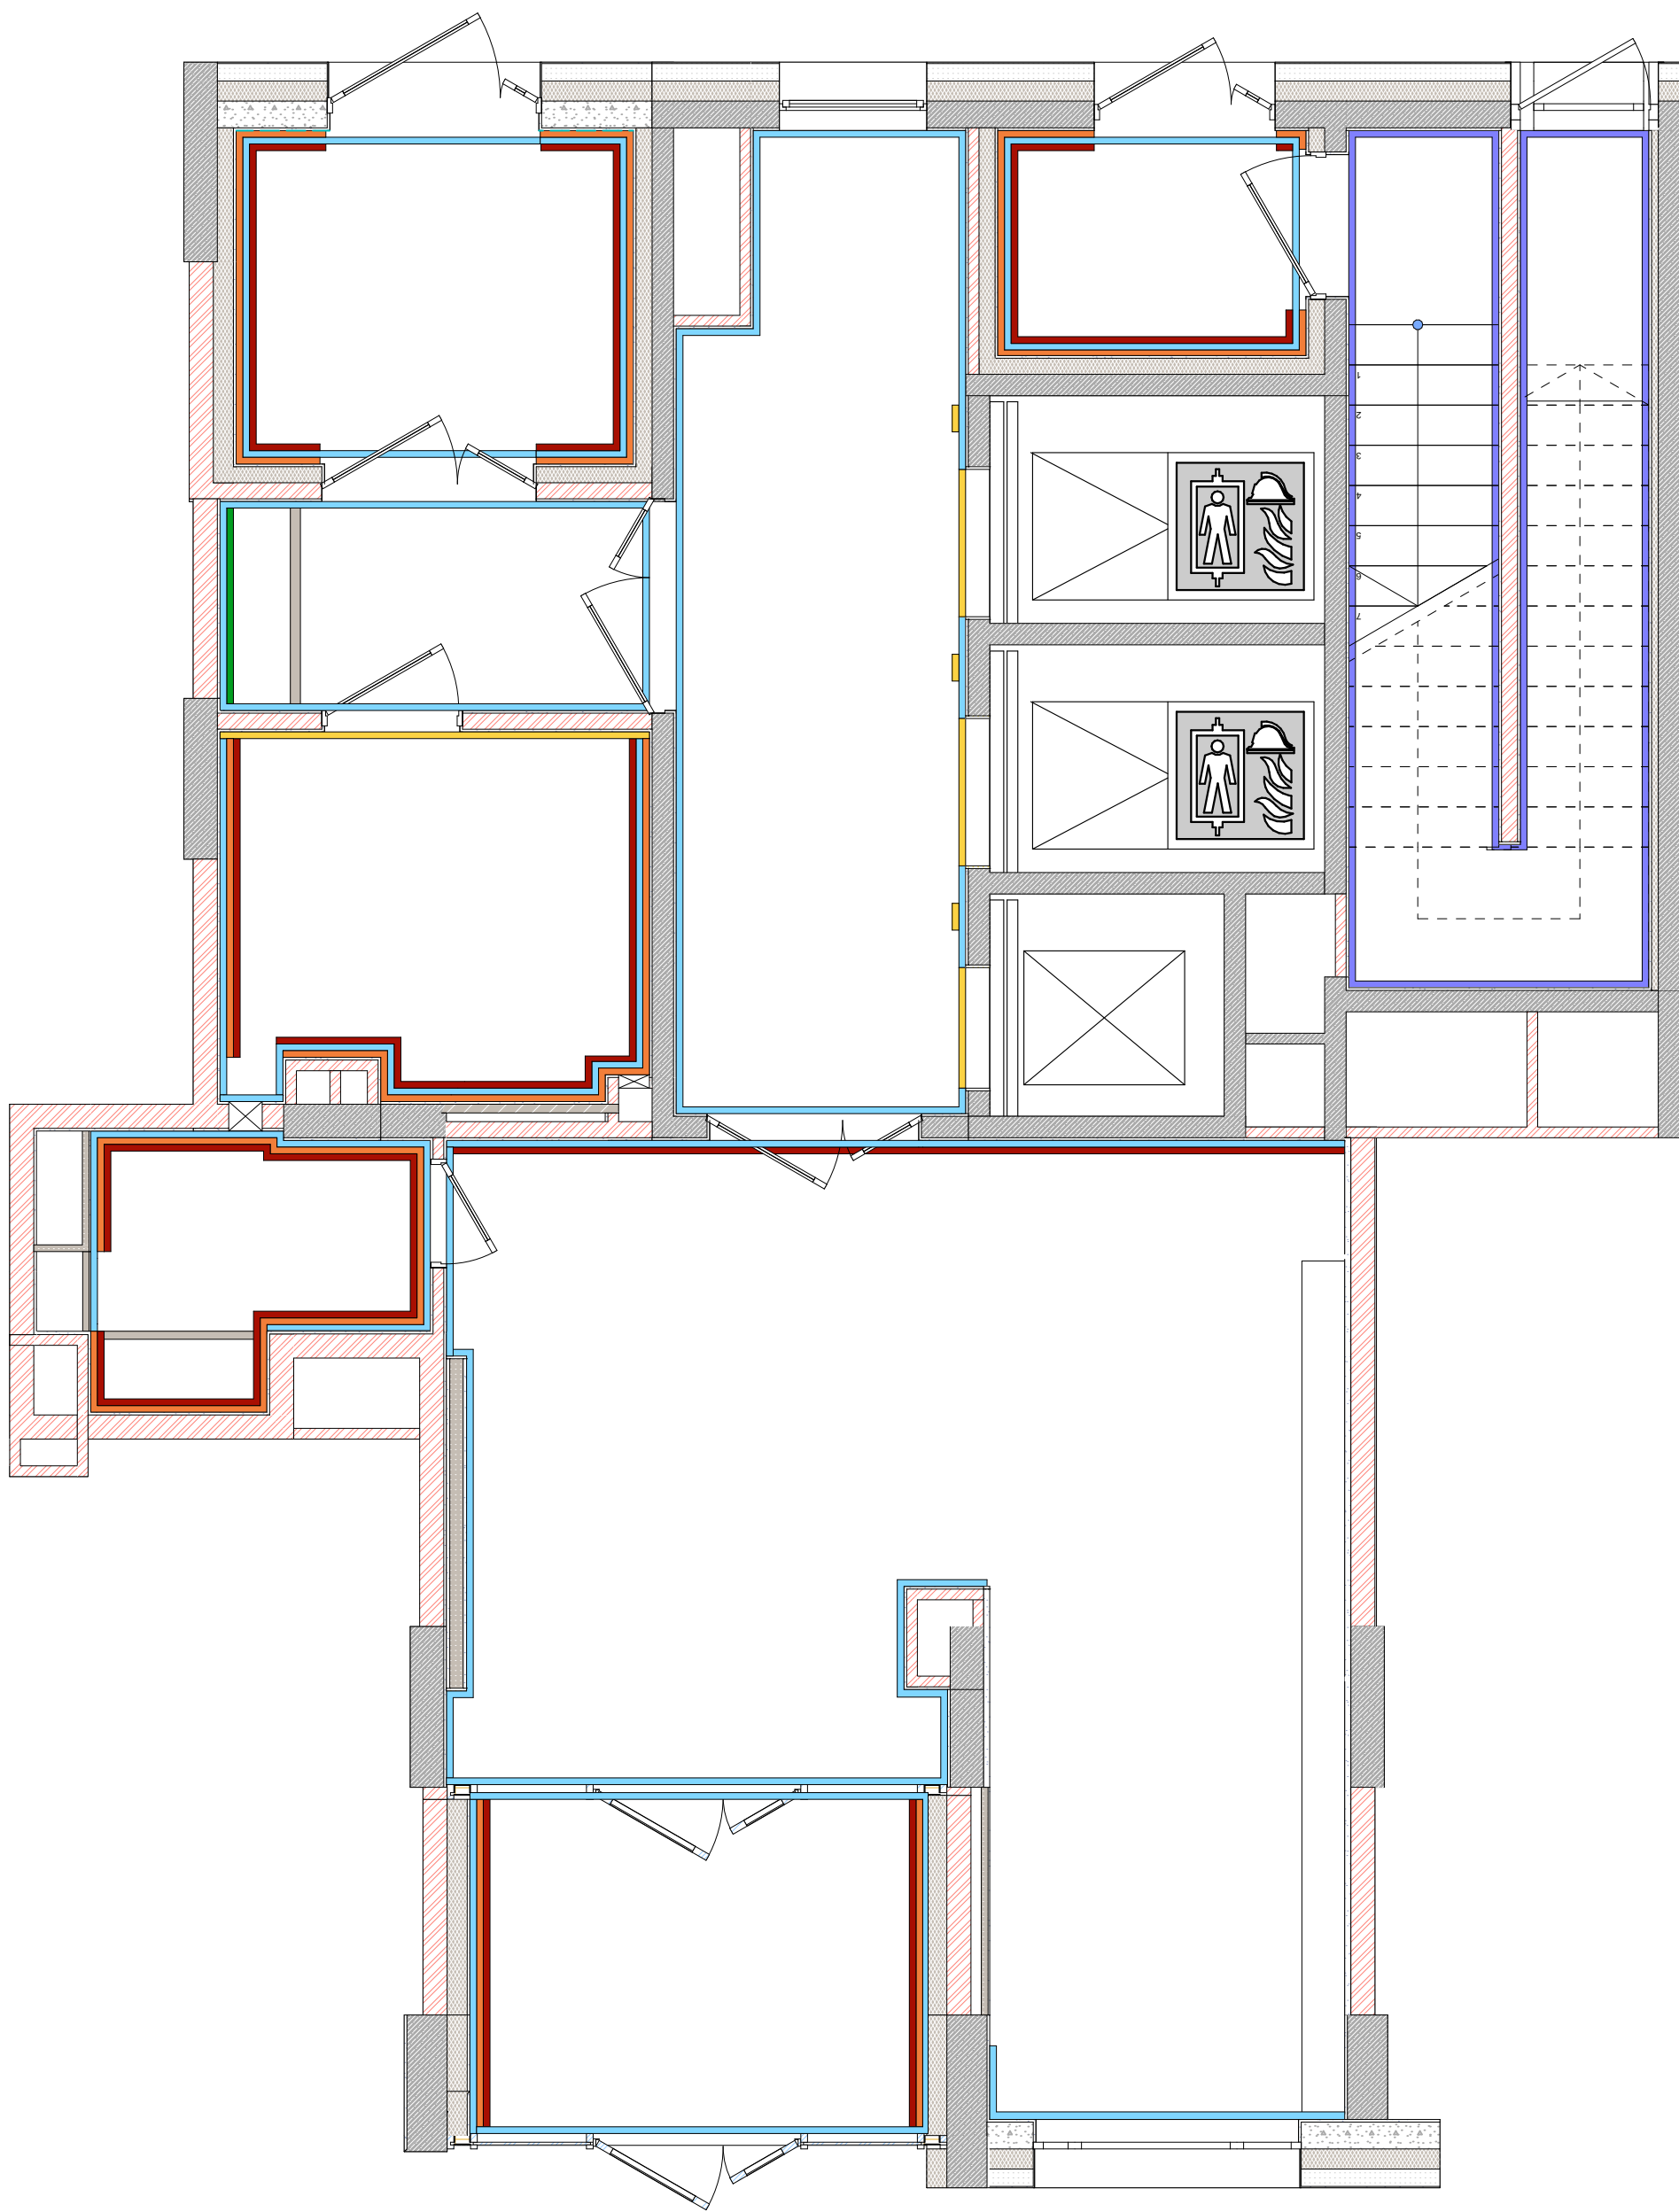


УСЛОВНЫЕ ОБОЗНАЧЕНИЯ

П-1	Керамогранит Ньютран Флэр 600х600 мм, 9,5мм
ДШТ	Декоративная штукатурка
КР-2	Краска
З-1	Зеркало
П-1	Теневой профиль

ПРИМЕЧАНИЯ:

1. Все размеры указаны в миллиметрах и округляются для удобства проведения строительных работ.
2. Размеры уточнять по месту.
3. Смотреть этот лист совместно с листом "Ведомость отделочных материалов".

						148-АР/24-О-АР3.АИ		
						Жилой комплекс на ул. 40-летия Комсомола г. Екатеринбург		
Изм.	Кол. уч.	Лист	№ док.	Подп.	Дата	Дом 1	Стодия	Лист
Разраб.		Юркина		Юркина	08.25		Р	29
Проб.		Чернушко		Чернушко	08.25			55
						План отделочных материалов. 1 Этаж	DEVISION	
Н. контр.		Зимица		Зимица	08.25			
ГИП		Исламов		Исламов	08.25			

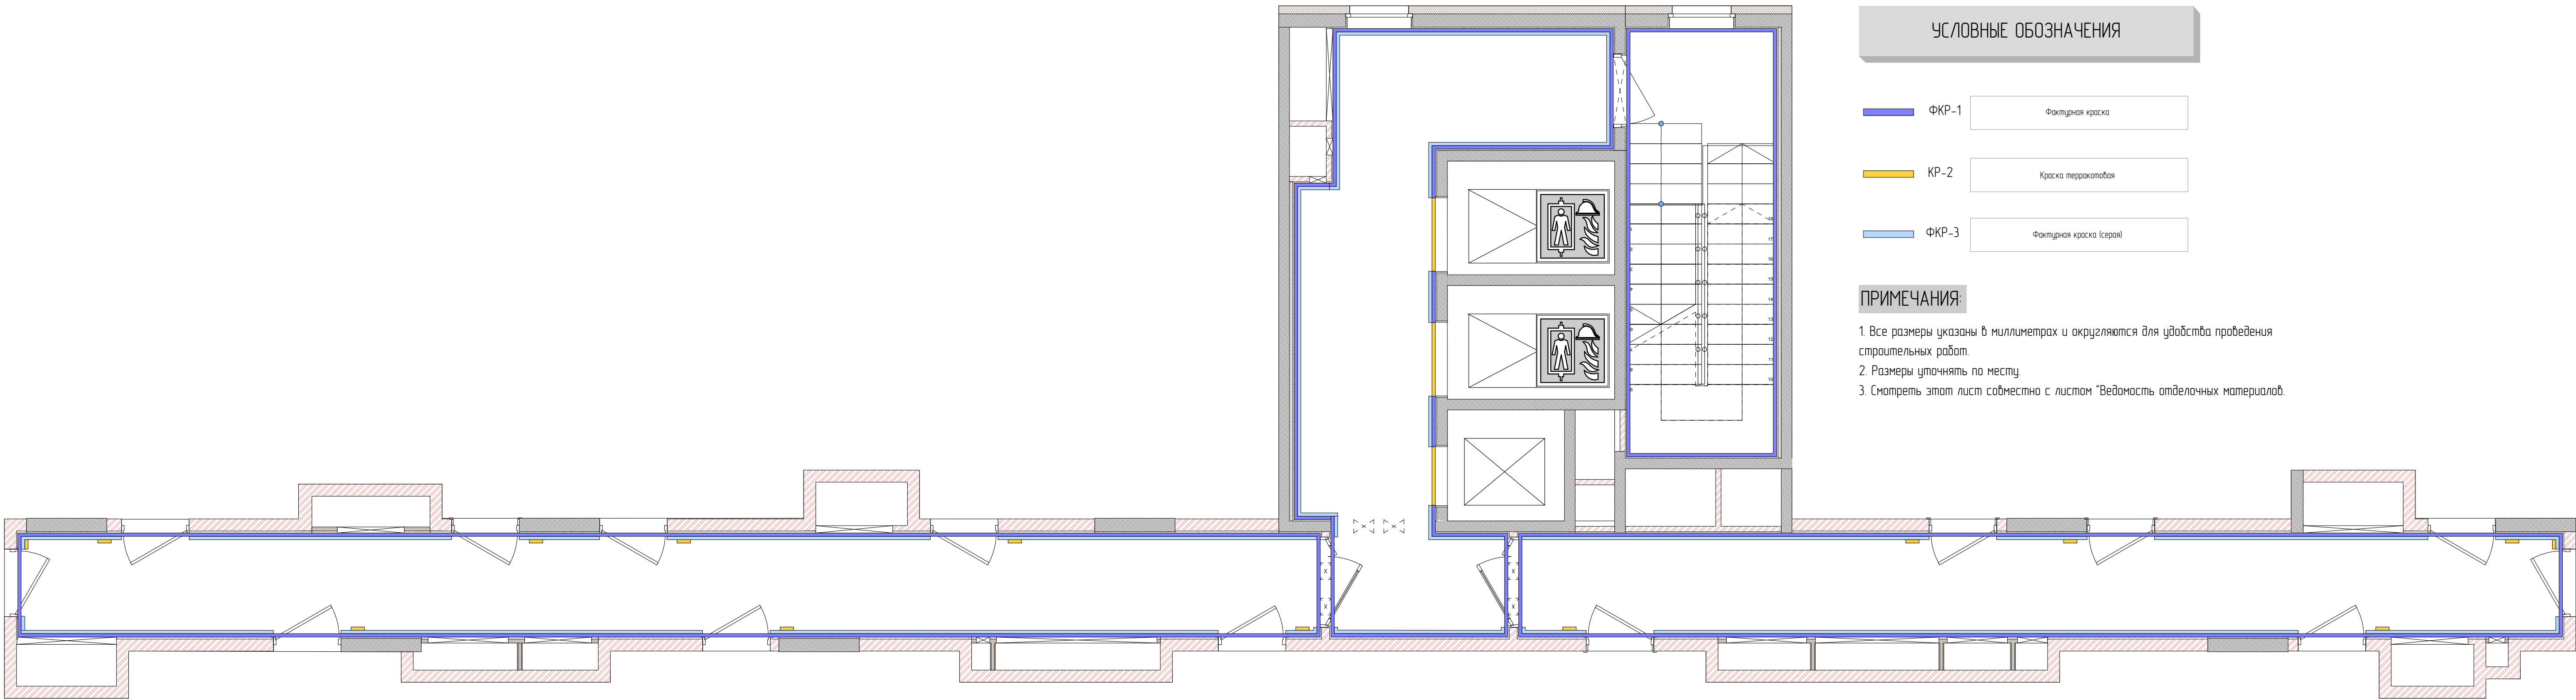


УСЛОВНЫЕ ОБОЗНАЧЕНИЯ

- ФКР-1 Фактурная краска
- КР-2 Краска терракотовая
- ФКР-3 Фактурная краска (серая)

ПРИМЕЧАНИЯ:

- Все размеры указаны в миллиметрах и округляются для удобства проведения строительных работ.
- Размеры уточнять по месту.
- Смотреть этот лист совместно с листом "Ведомость отделочных материалов".

						148-АР/24-О-АР3.АИ		
						Жилой комплекс на ул. 40-летия Комсомола		
						г. Екатеринбург		
Изм.	Кол. изм.	Лист	№ док.	Подп.	Дата	Дом 1	Стация	Лист
Разраб.		Юркина		Юркина	08.25		Р	30
Проб.		Чернушка		Чернушка	08.25			55
						План отделочных материалов. 2 Этаж	DEVISION	
Н. контр.		Зыкина		Зыкина	08.25			
ГИП		Ислюков		Ислюков	08.25			

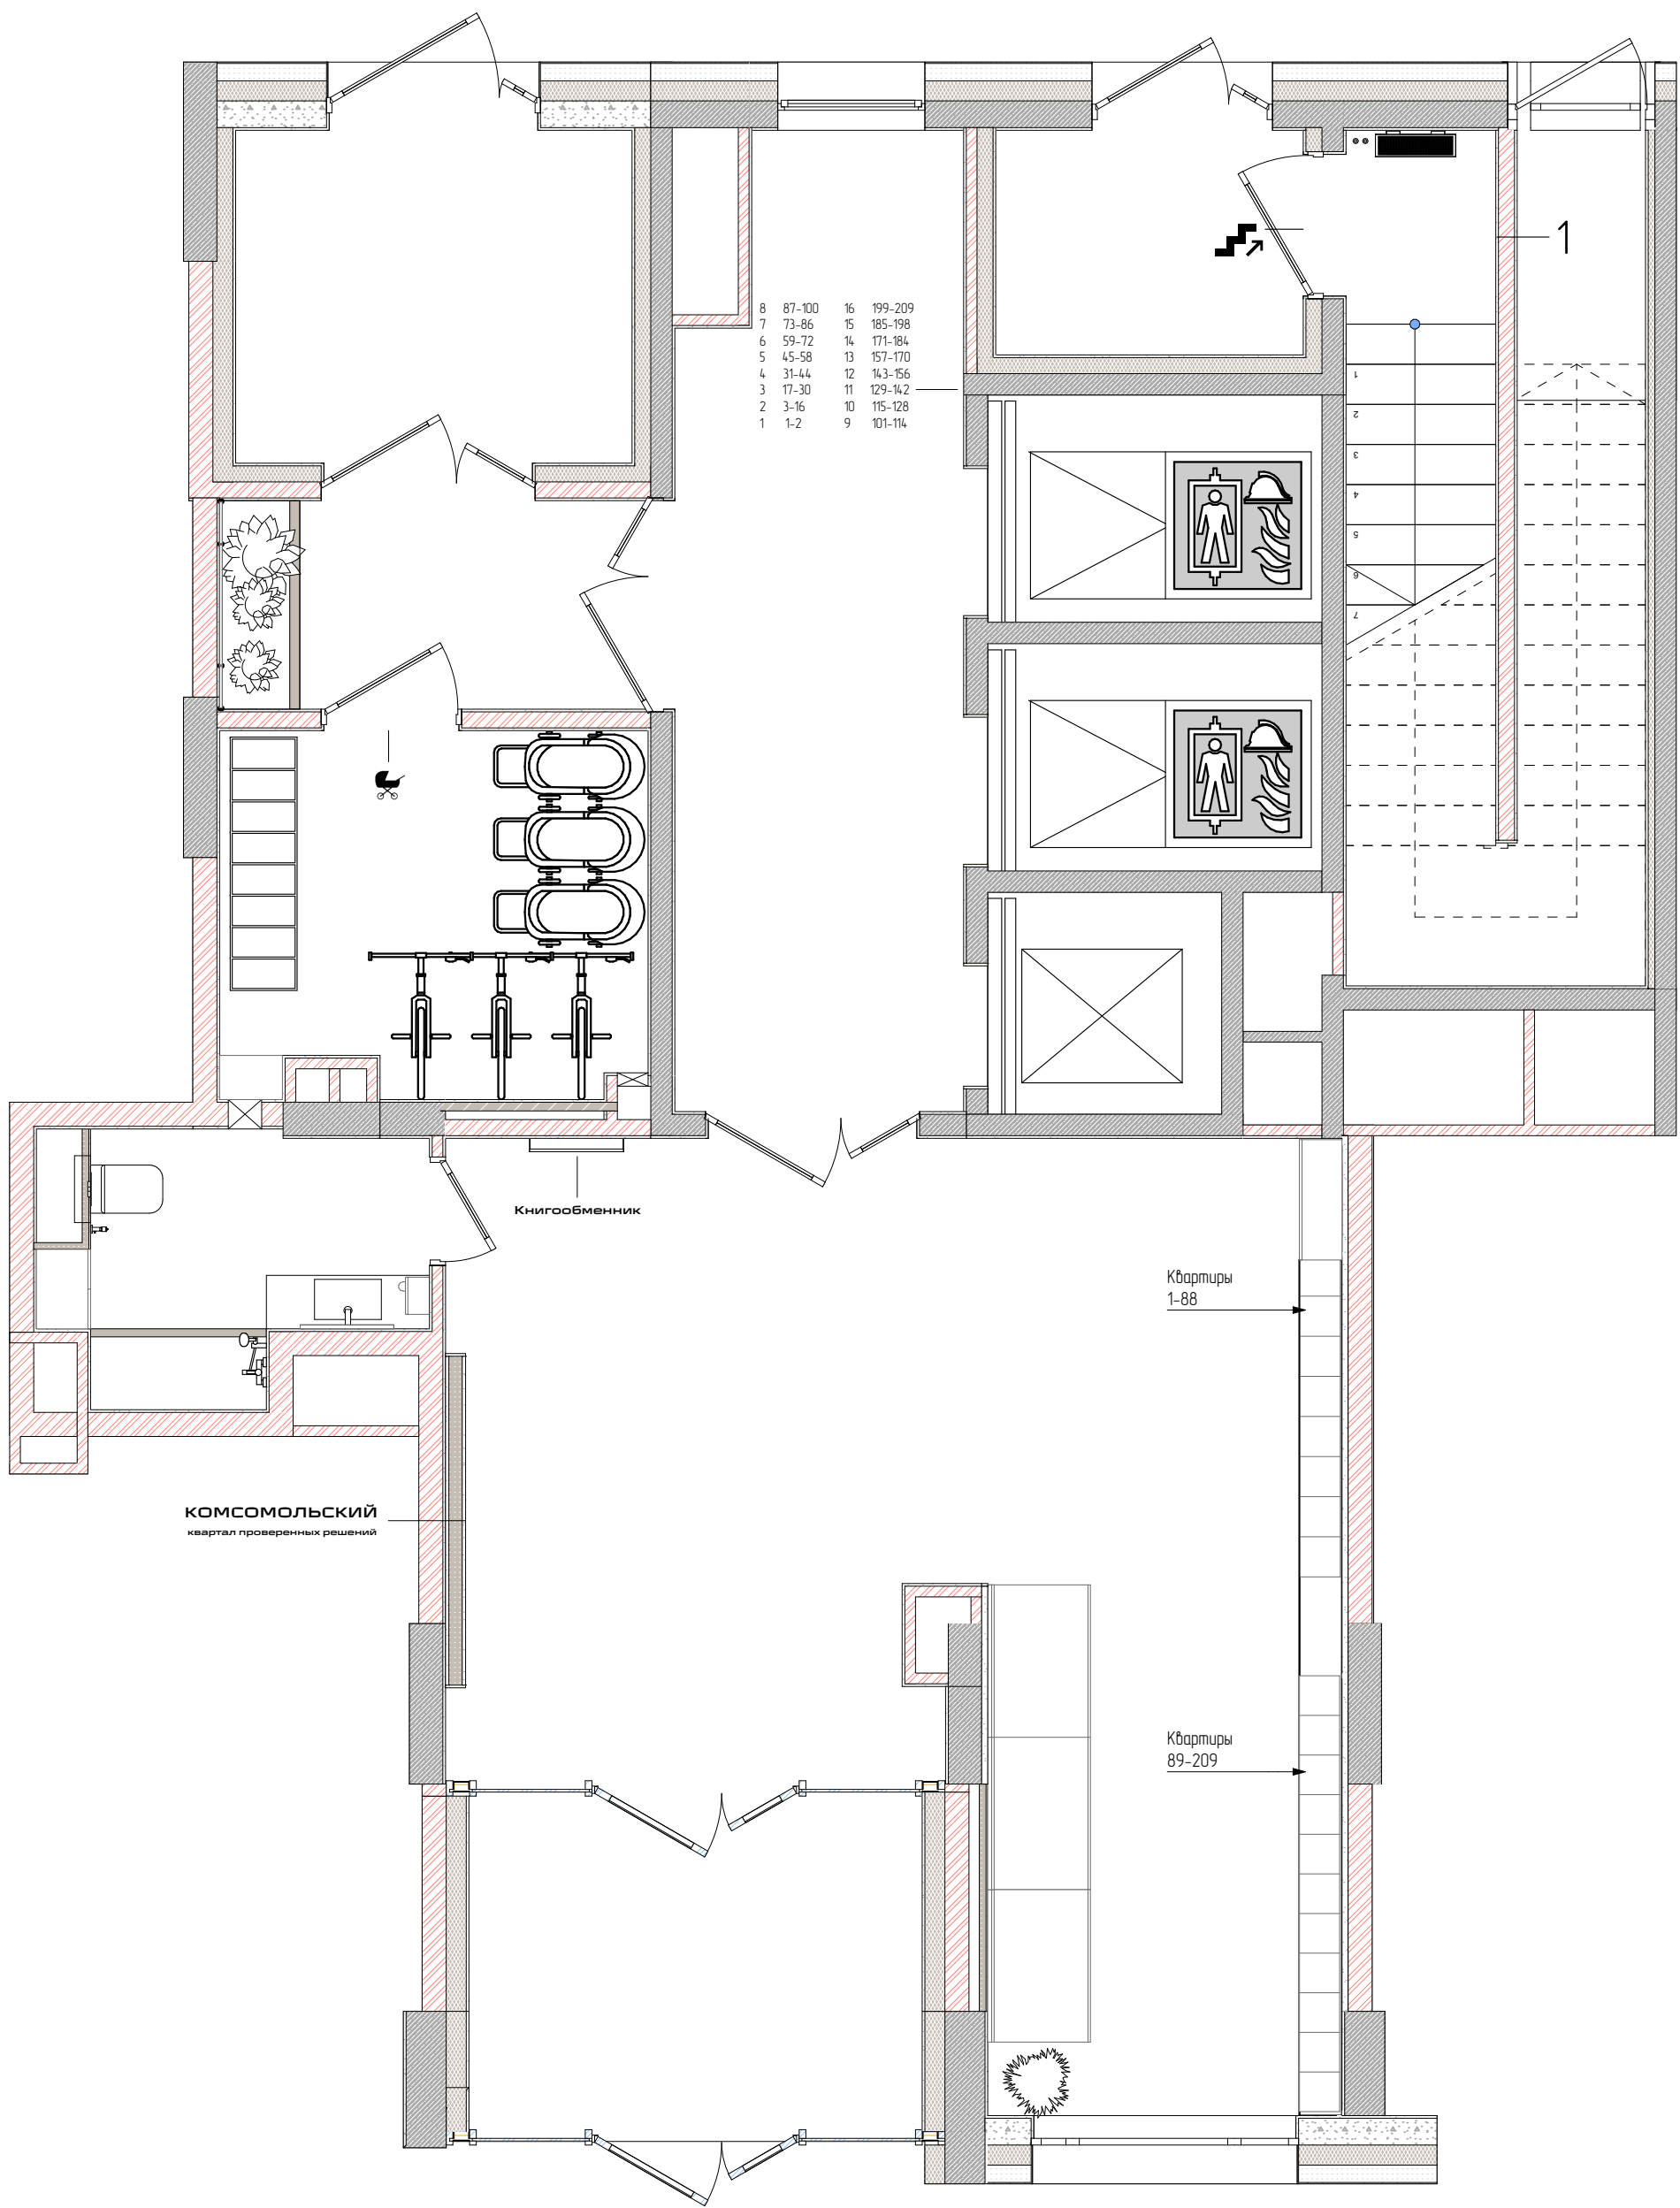

УСЛОВНЫЕ ОБОЗНАЧЕНИЯ



Колясочная



Направление к выходу



Лестничная клетка

ПРИМЕЧАНИЯ:

1. Нумерация дана условно: привести в соответствии квартир по этажам.
2. По более точному расположению смотри развертки.

Фрагмент визуализации

Квартиры 1 - 88

8	87-100	16	199-209
7	73-86	15	185-198
6	59-72	14	171-184
5	45-58	13	157-170
4	31-44	12	143-156
3	17-30	11	129-142
2	3-16	10	115-128
1	1-2	9	101-114

Книгообменник





КОМСОМОЛЬСКИЙ
квартал проверенных решений



						148-AP/24-0-AP3.AM		
						Жилой комплекс на ул. 40-летия Комсомола г. Екатеринбург		
Изм.	Кол. уч.	Лист	№ док.	Подп.	Дата	Дом 1	Стодия	Лист
Разраб.		Юркина		Юркина	08.25		Р	31
Проб.		Чернушко		Чернушко	08.25			55
Н. контр.		Зимица		Зимица	08.25	План навигации. 1 Этаж	DEVISION	
ГИП		Исламов		Исламов	08.25			

Фрагмент визуализации

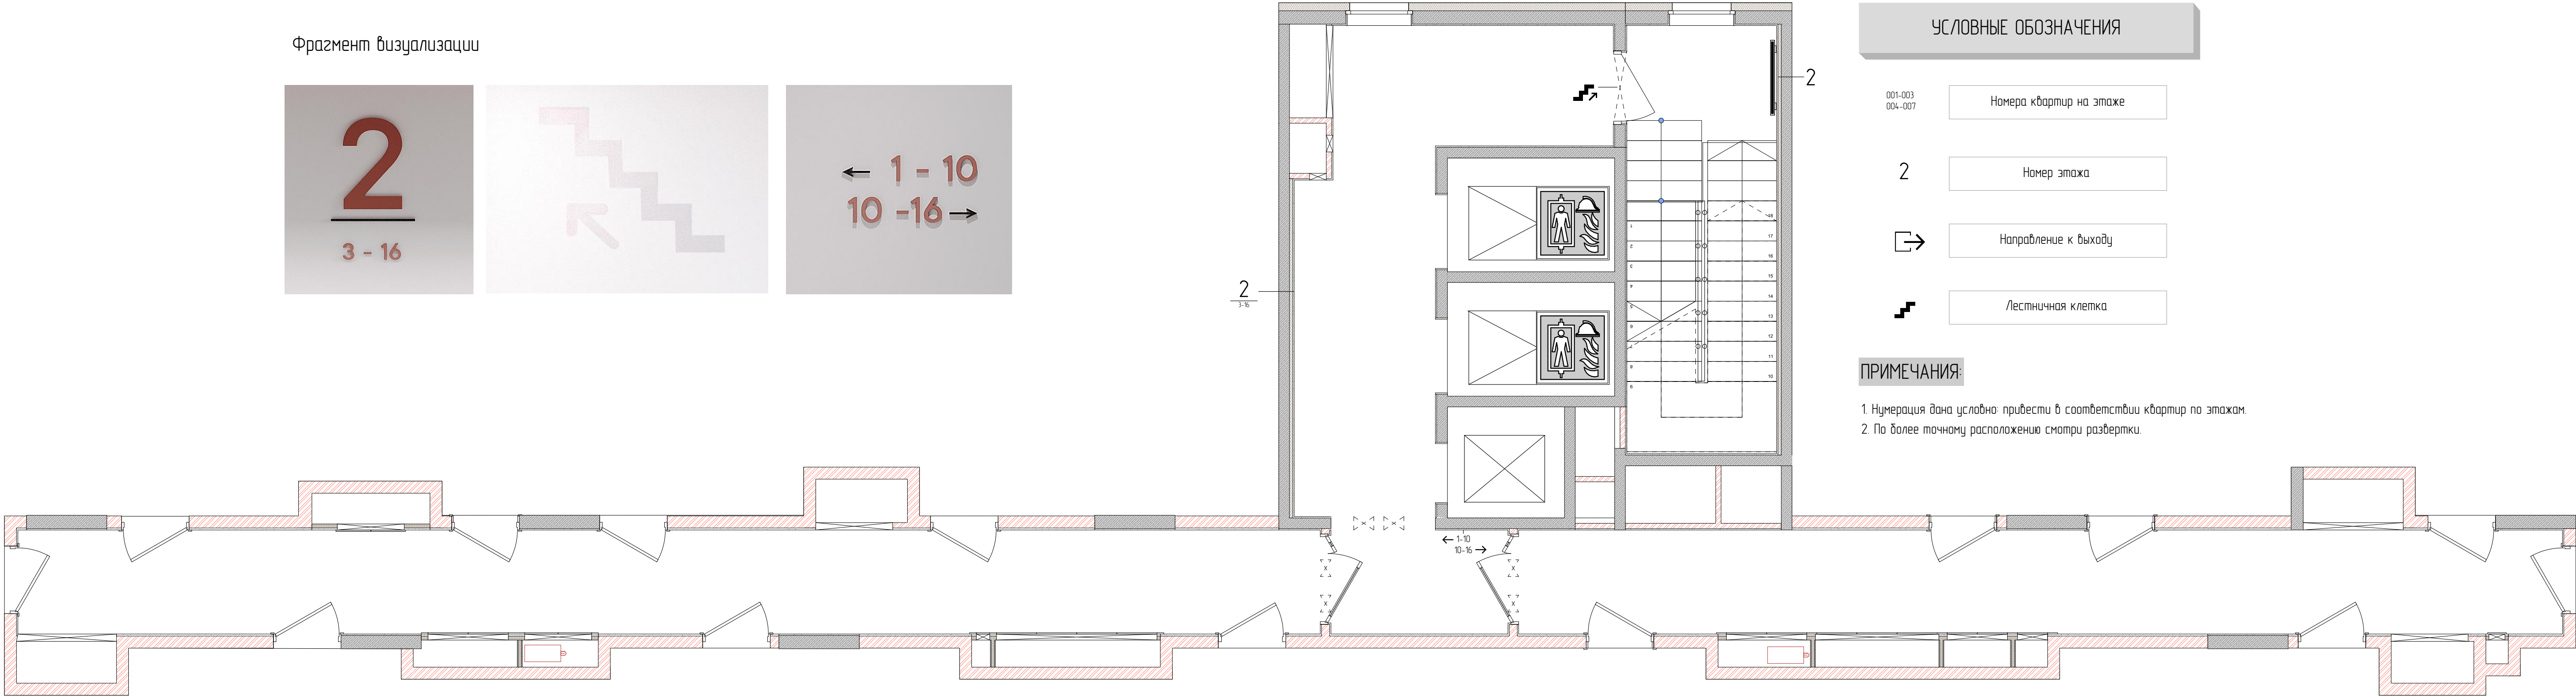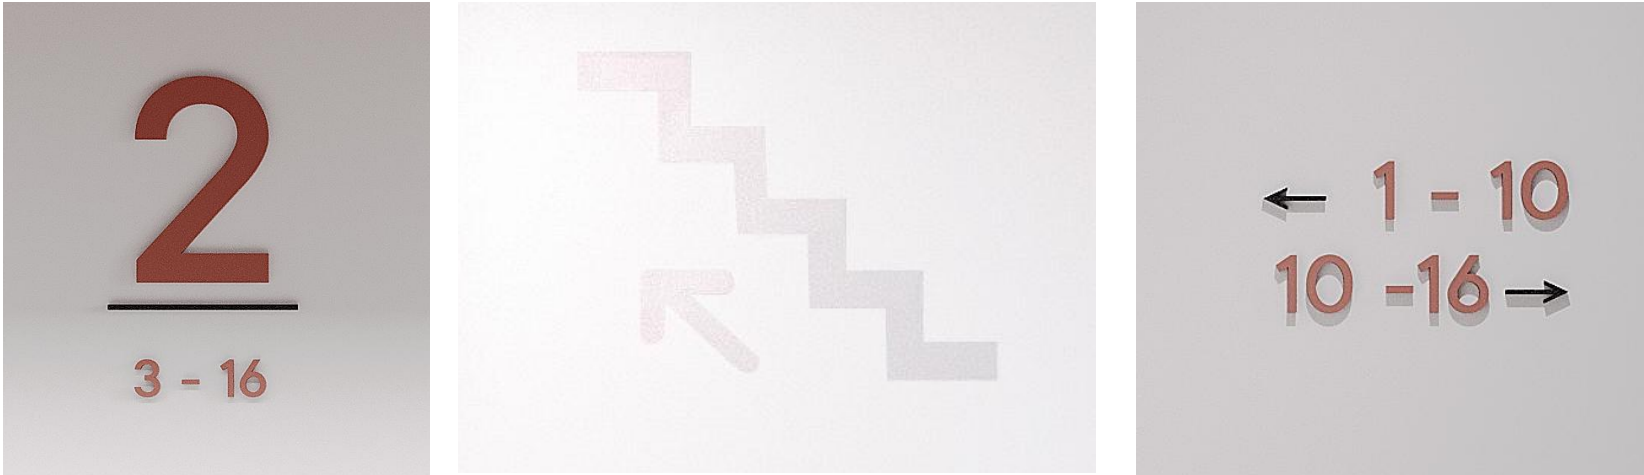

УСЛОВНЫЕ ОБОЗНАЧЕНИЯ

001-003
004-007

Номера квартир на этаже

2

Номер этажа



Направление к выходу








Лестничная клетка

ПРИМЕЧАНИЯ:

1. Нумерация дана условно: привести в соответствии квартир по этажам.
2. По более точному расположению смотри развертки.




						148-AP/24-0-AP3.01		
						Жилой комплекс на ул. 40-летия Комсомола		
						г. Екатеринбург		
Изм.	Кол. уч.	Лист	№ док.	Подп.	Дата	Дом 1	Стация	Лист
Разработчик		Юрченко		Юрченко	08.25		Р	32
Проб.		Чернышова		Чернышова	08.25			55
						План навигации. 2 Этаж		
Н. контр.		Зинина		Зинина	08.25	DEVISION		
ГИП		Исаченко		Исаченко	08.25			

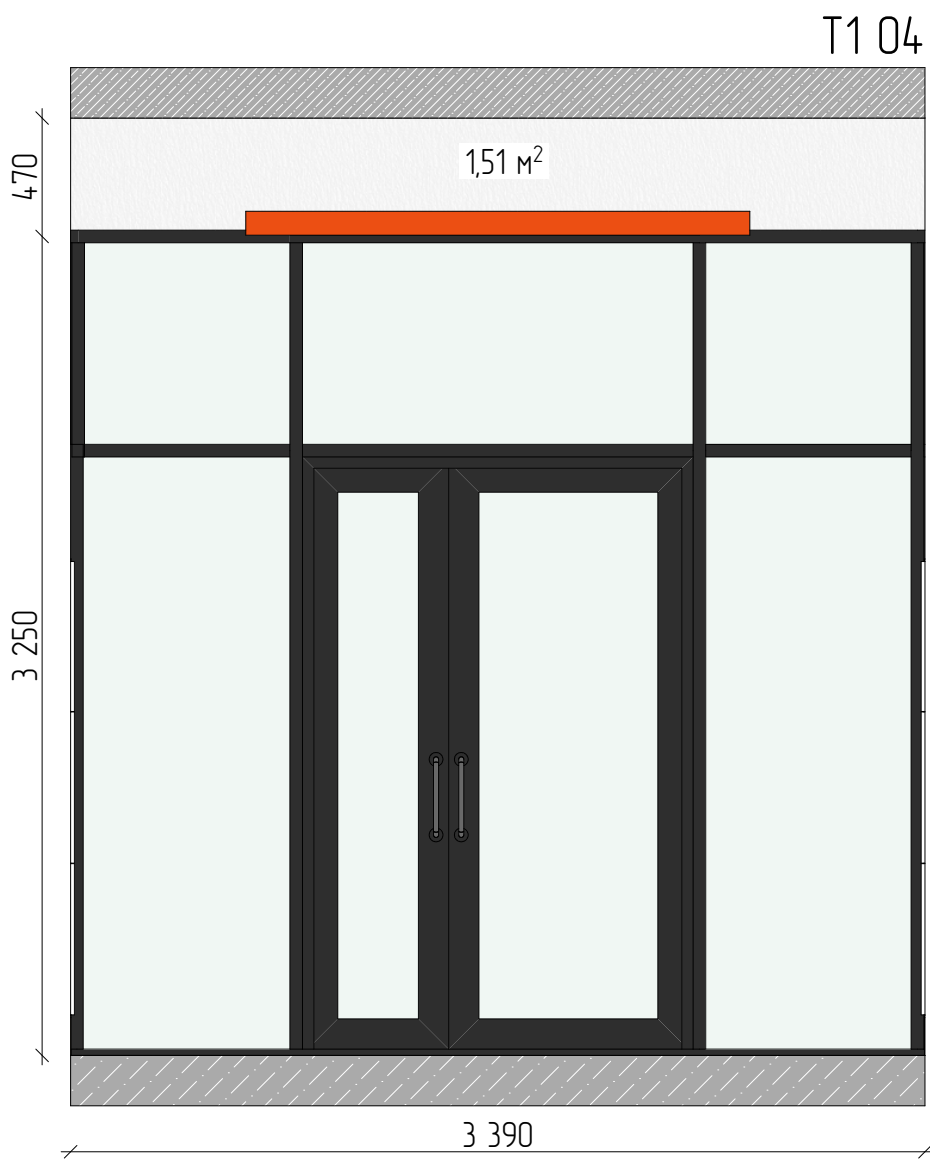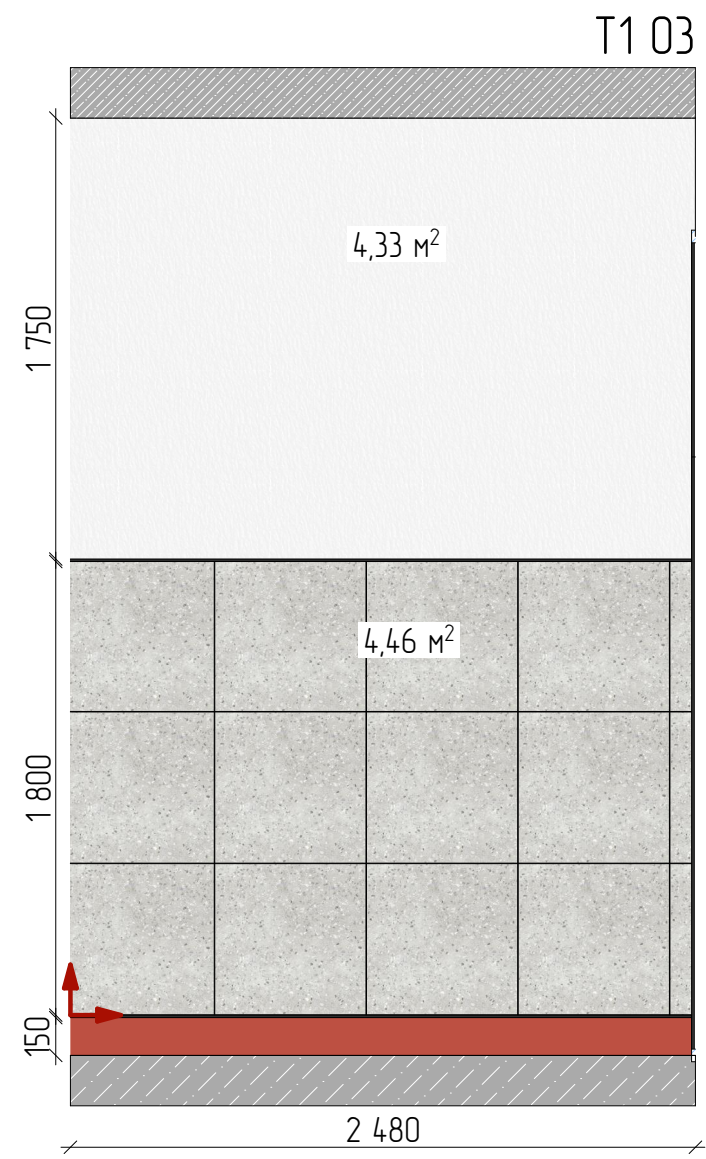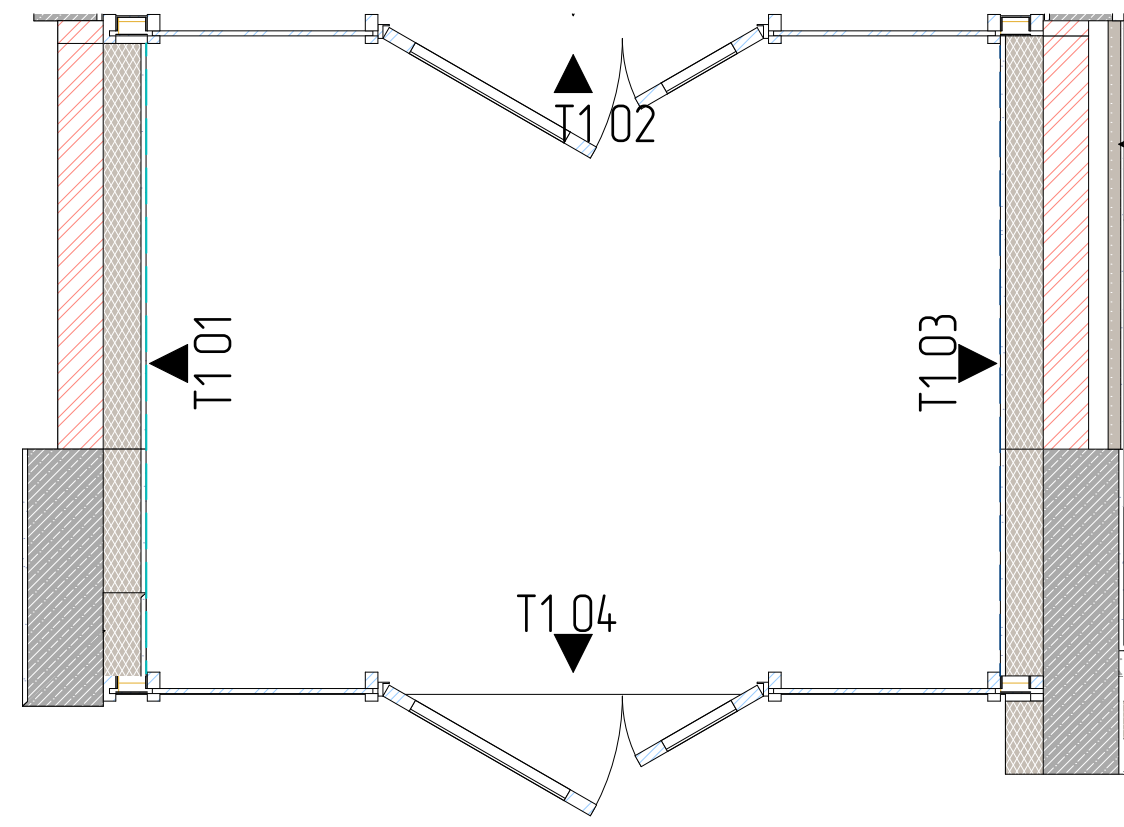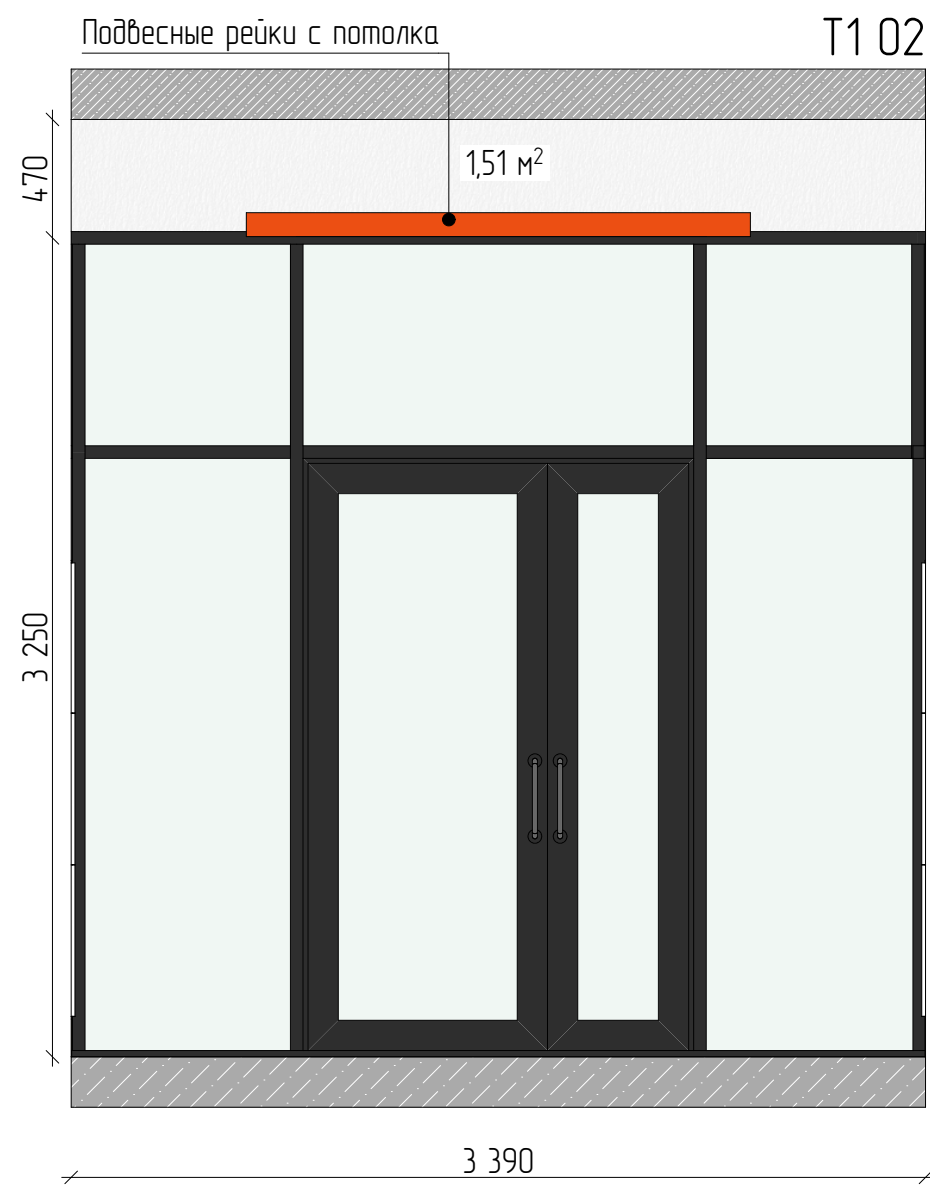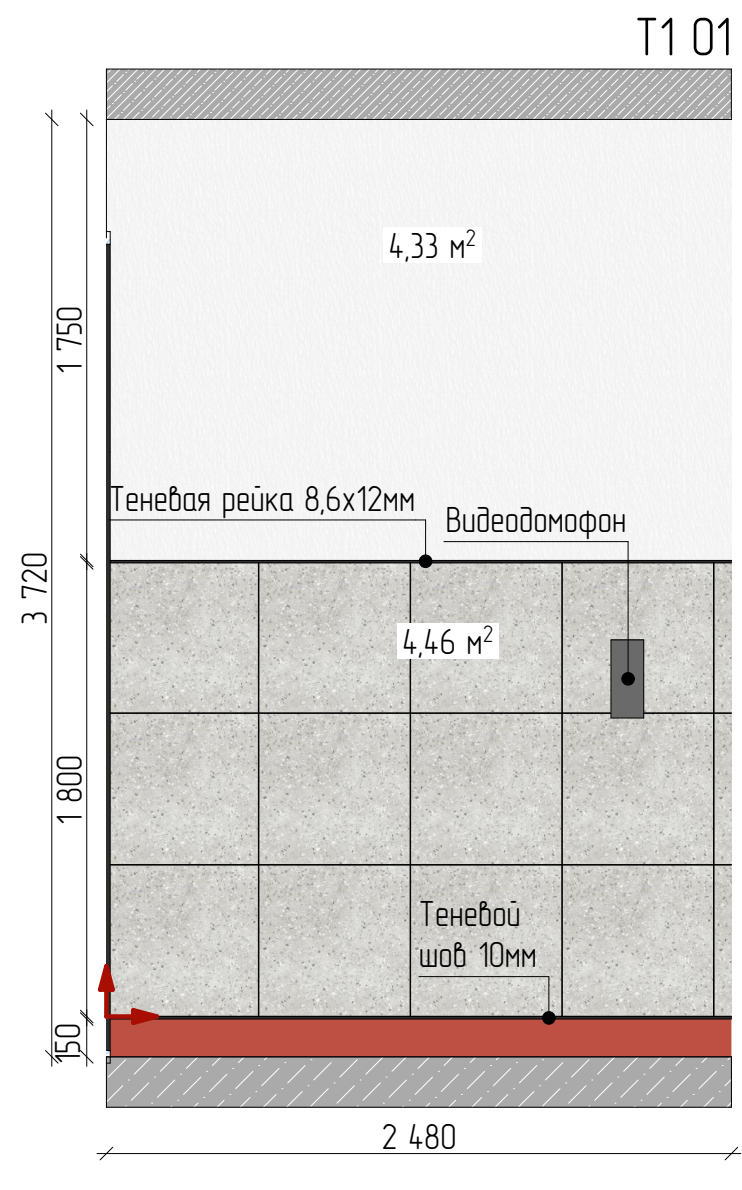

ПРИМЕЧАНИЯ:

1. Все размеры указаны в миллиметрах и округляются для удобства проведения строительных работ.
2. Размеры уточнять по месту.
3. Текстуру мебели и покрытий смотреть на визуализациях.









						148-AP/24-0-AP3.AM		
						Жилой комплекс на ул. 40-летия Комсомола		
						г. Екатеринбург		
Изм.	Кол. уч.	Лист	№ док.	Подп.	Дата	Дом 1	Стация	Лист
Разраб.		Юркина			08.25		Р	33
Проб.		Чернушко			08.25			55
Н. контр.		Зюмина			08.25	Развертки: Тамбур №1. 1 Этаж	DEVISION	
ГИП		Исламов			08.25			

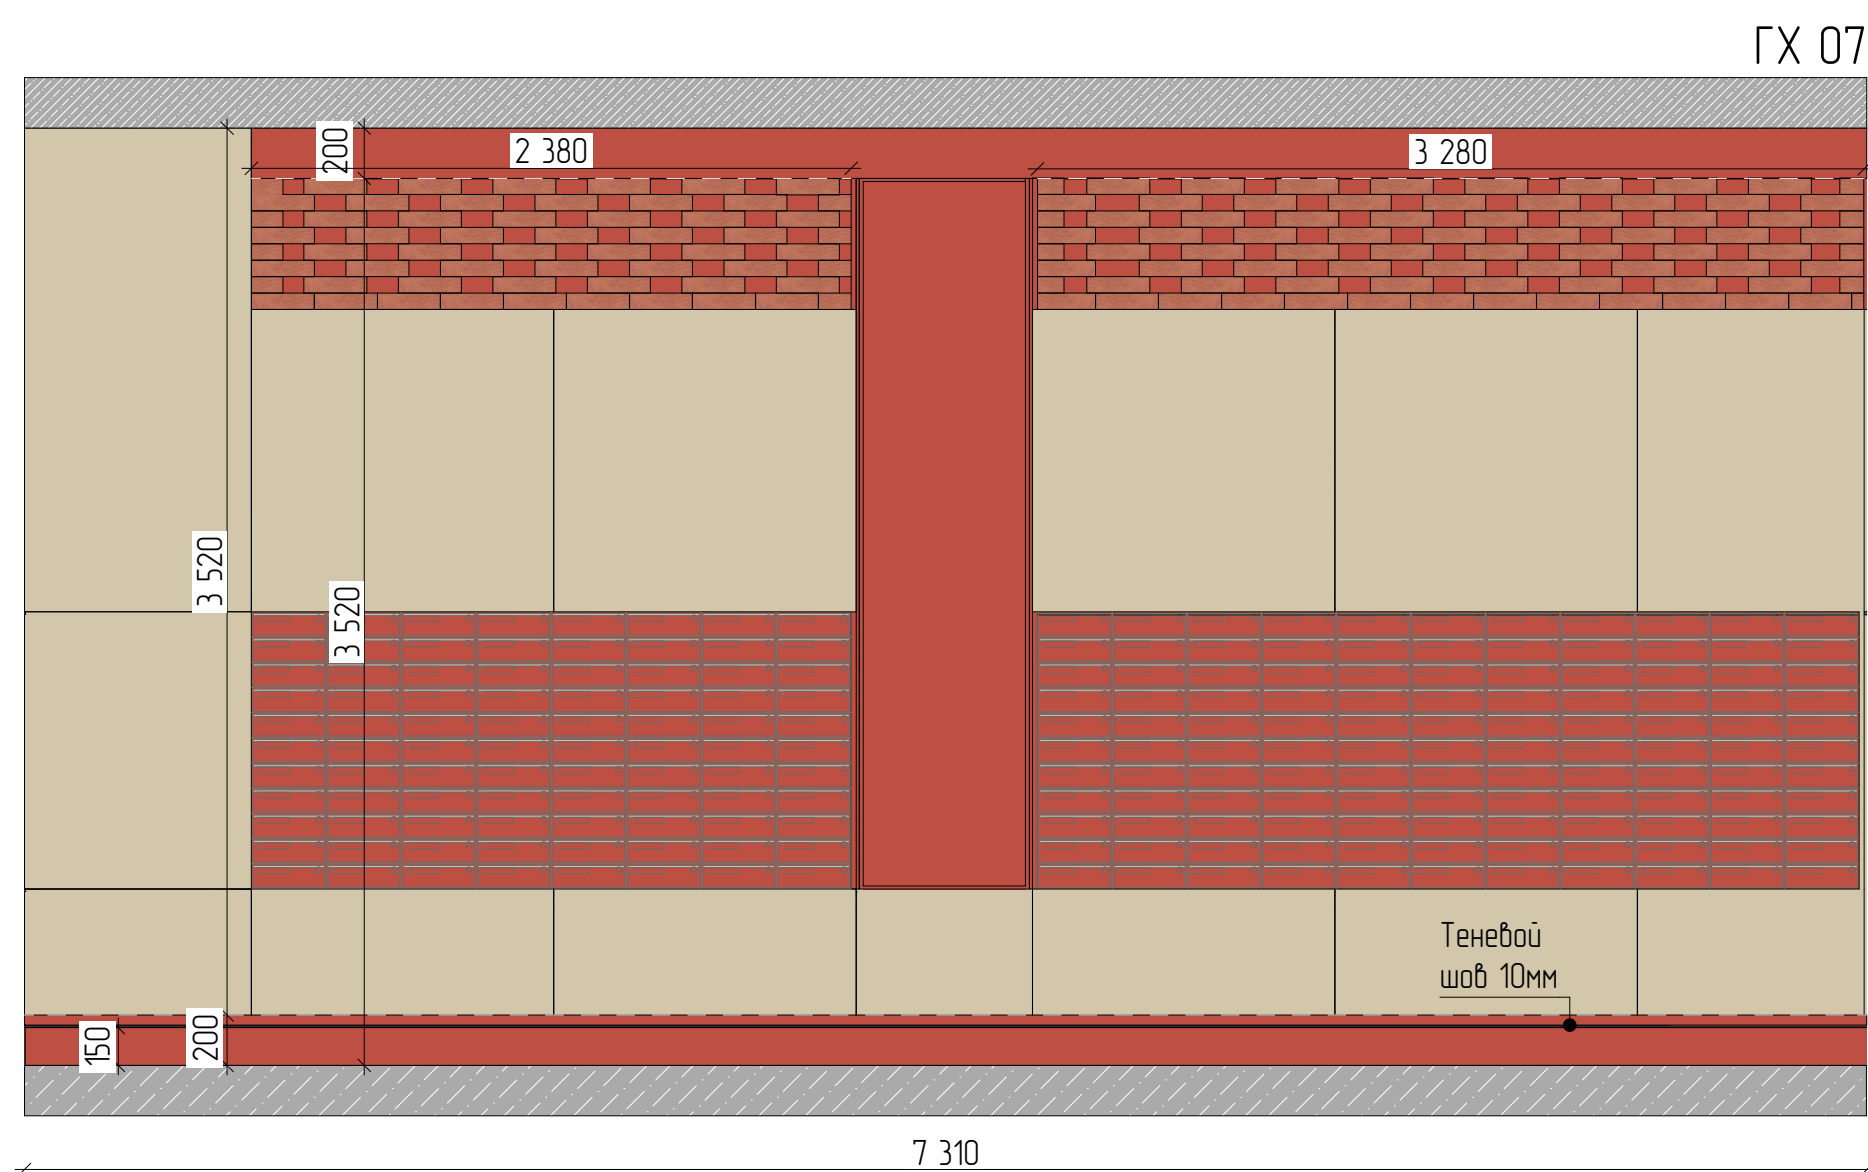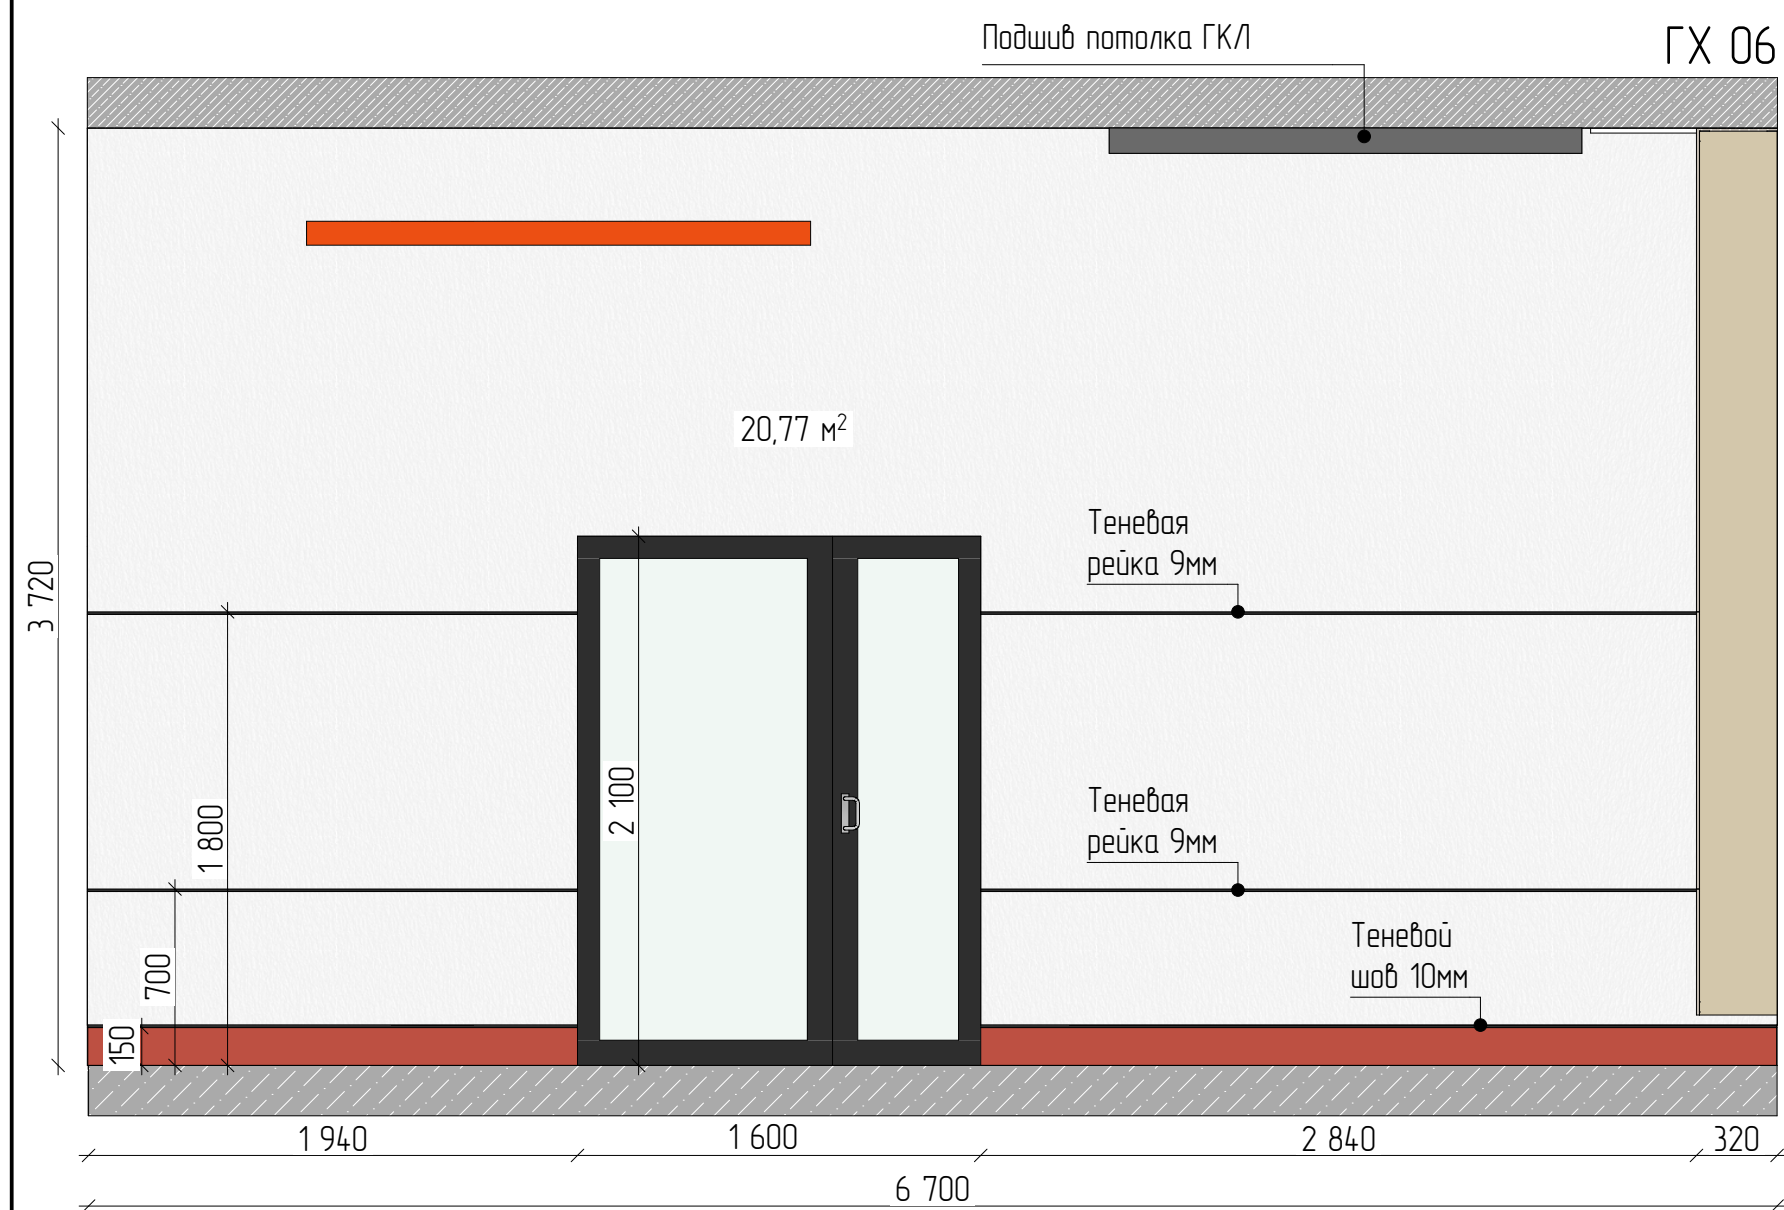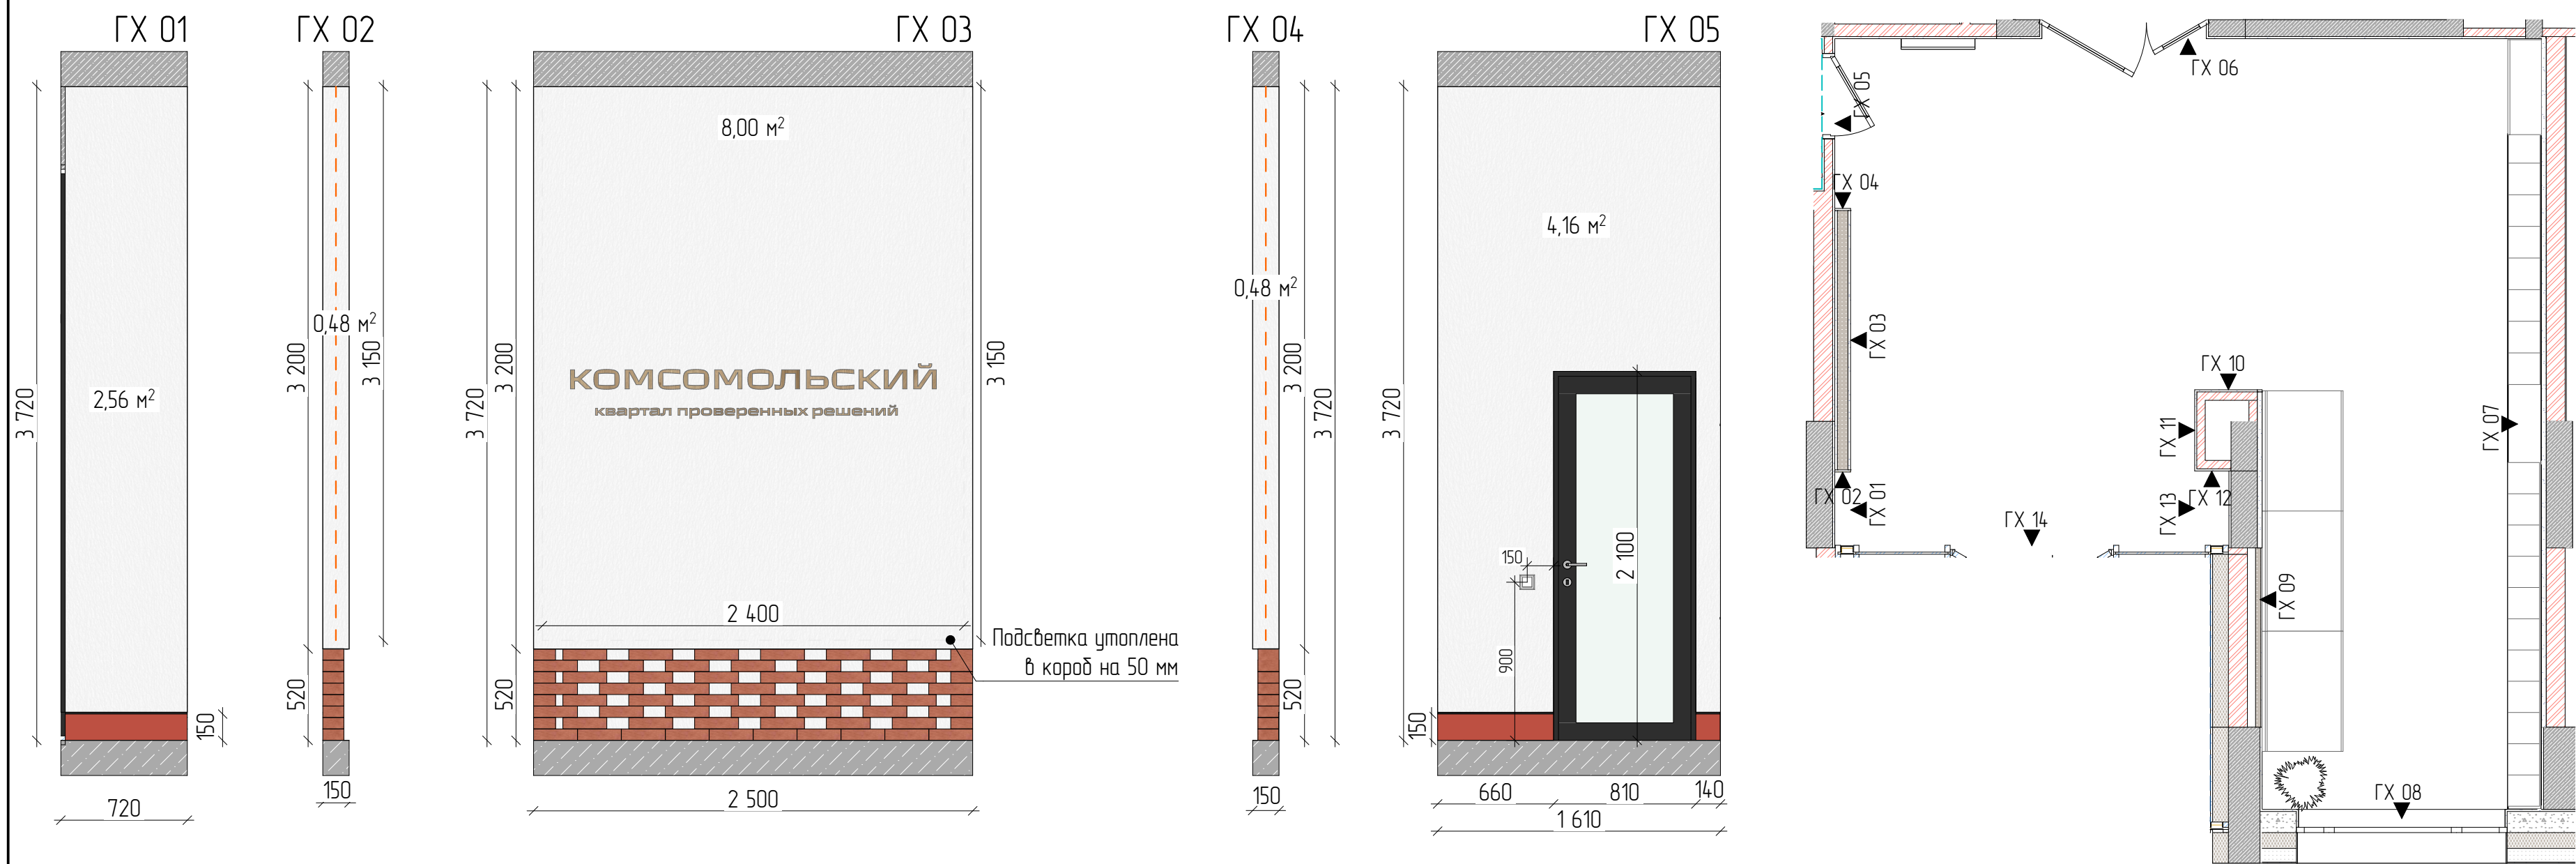

ПРИМЕЧАНИЯ:

1. Все размеры указаны в миллиметрах и округляются для удобства проведения строительных работ.
2. Размеры уточнять по месту.
3. Текстуру мебели и покрытий смотреть на визуализациях.






						148-AP/24-0-AP3.AM			
						Жилой комплекс на ул. 40-летия Комсомола г. Екатеринбург			
Изм.	Кол. уч.	Лист	№ док.	Подп.	Дата	Дом 1	Стация	Лист	Листов
Разраб.		Юркина			08.25		Р	34	55
Проб.		Чернушко			08.25				
						Развертки: Главный Холл. 1 Этаж	DEVISION		
Н. контр.		Зимица			08.25				
ГИП		Исламов			08.25				

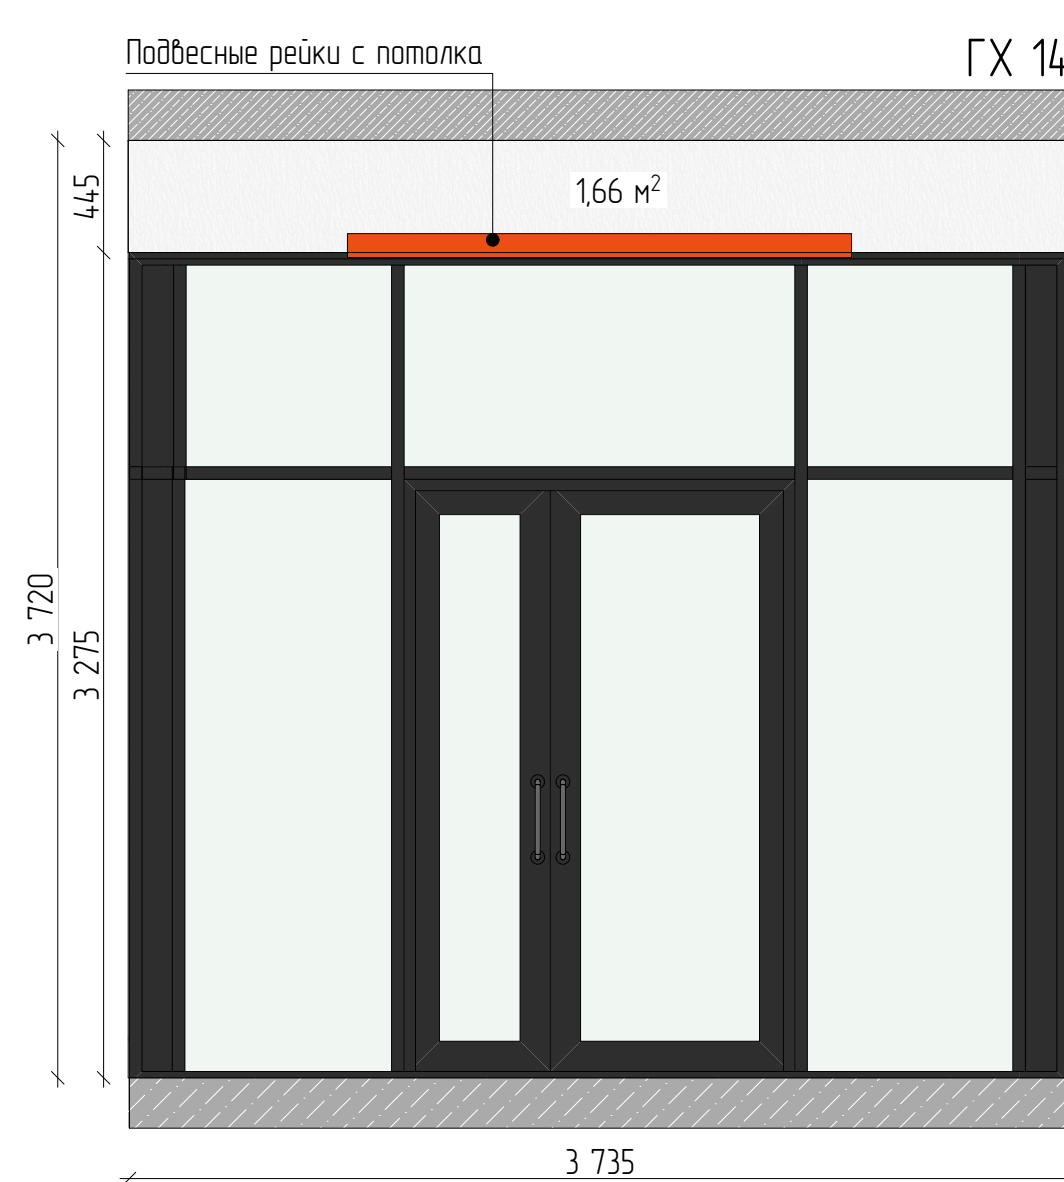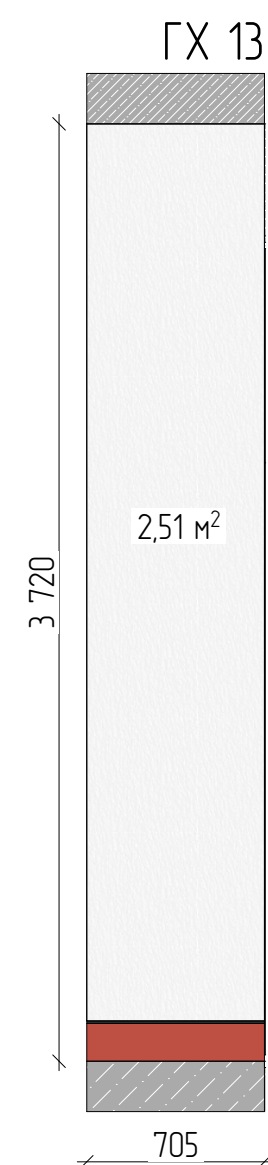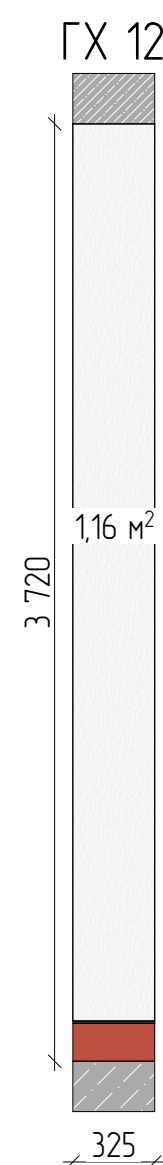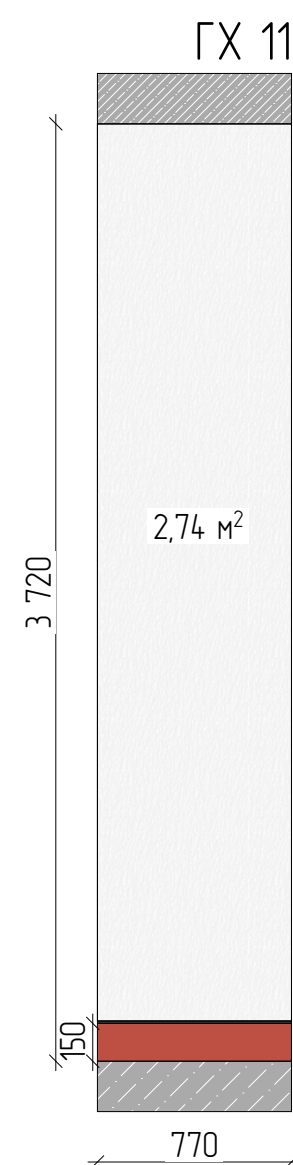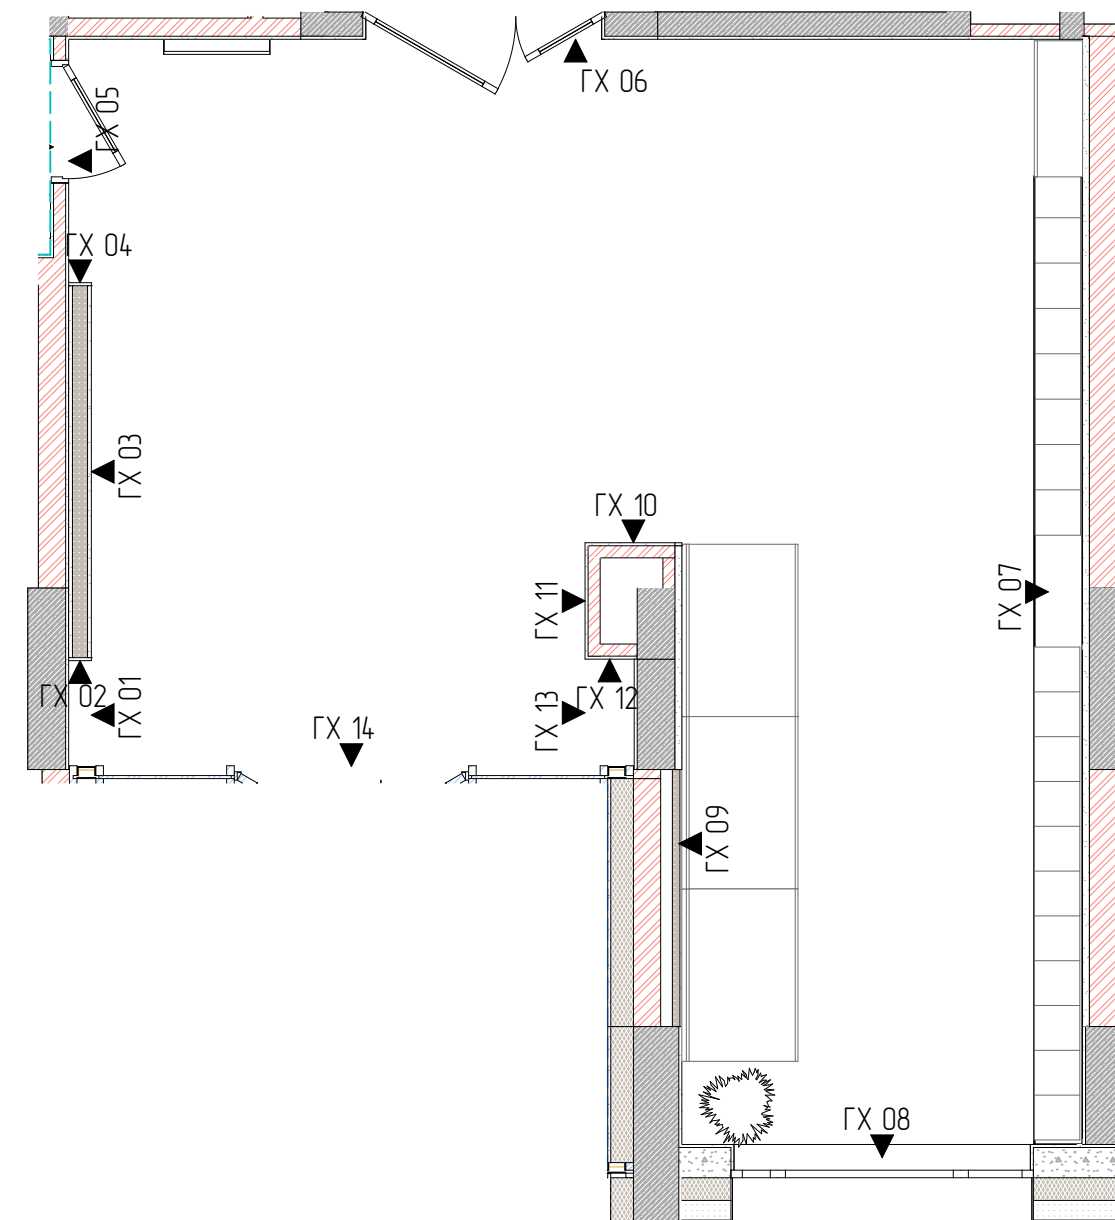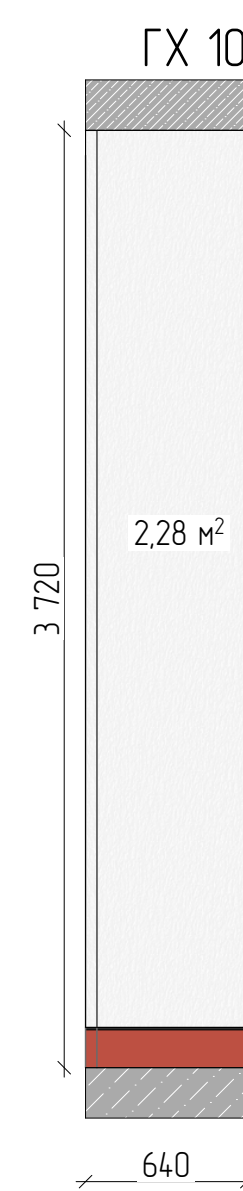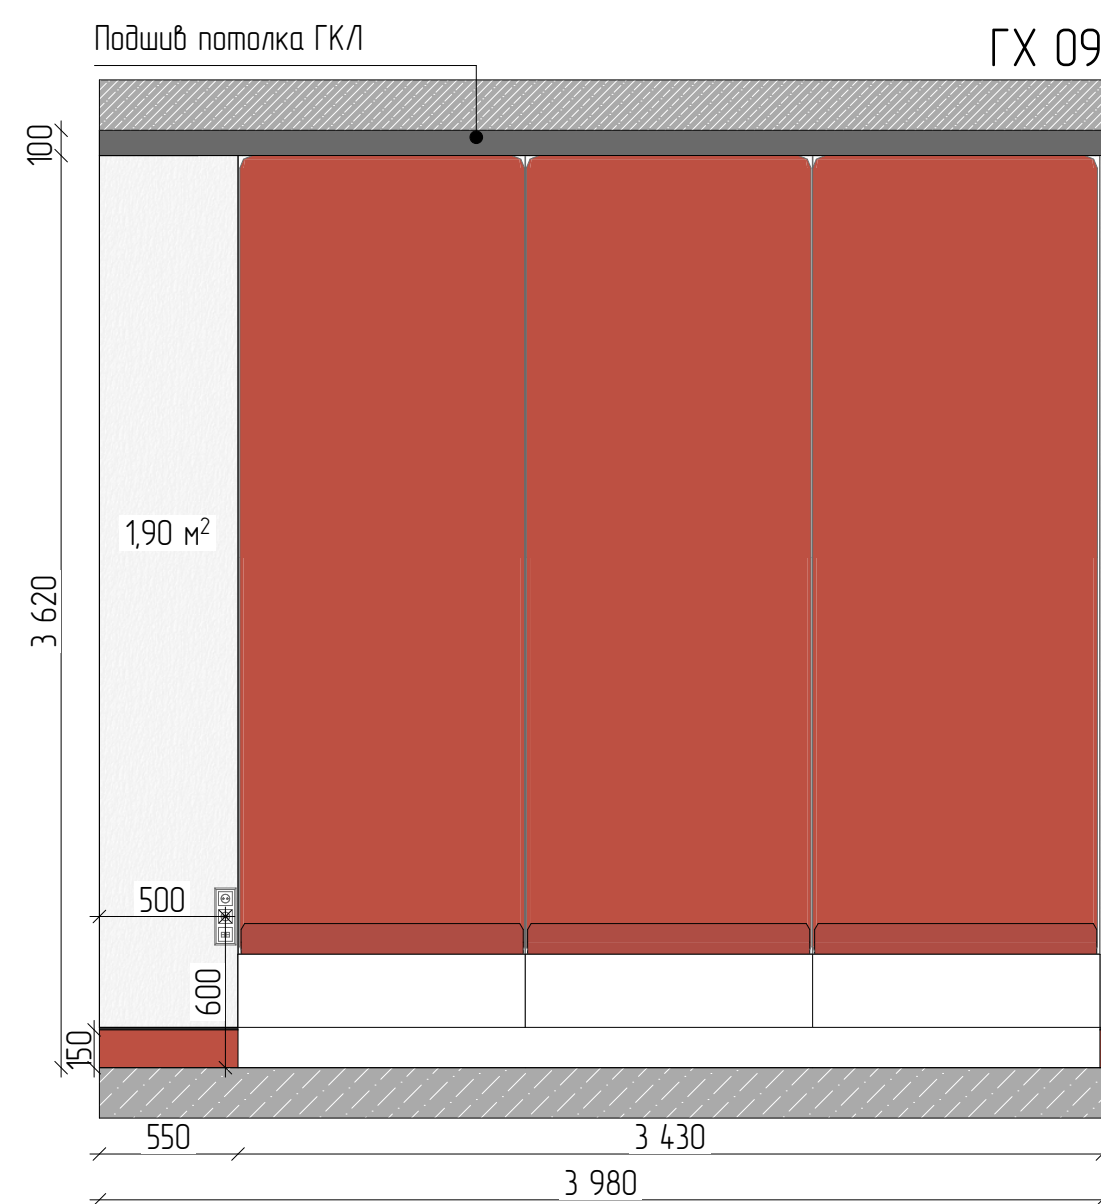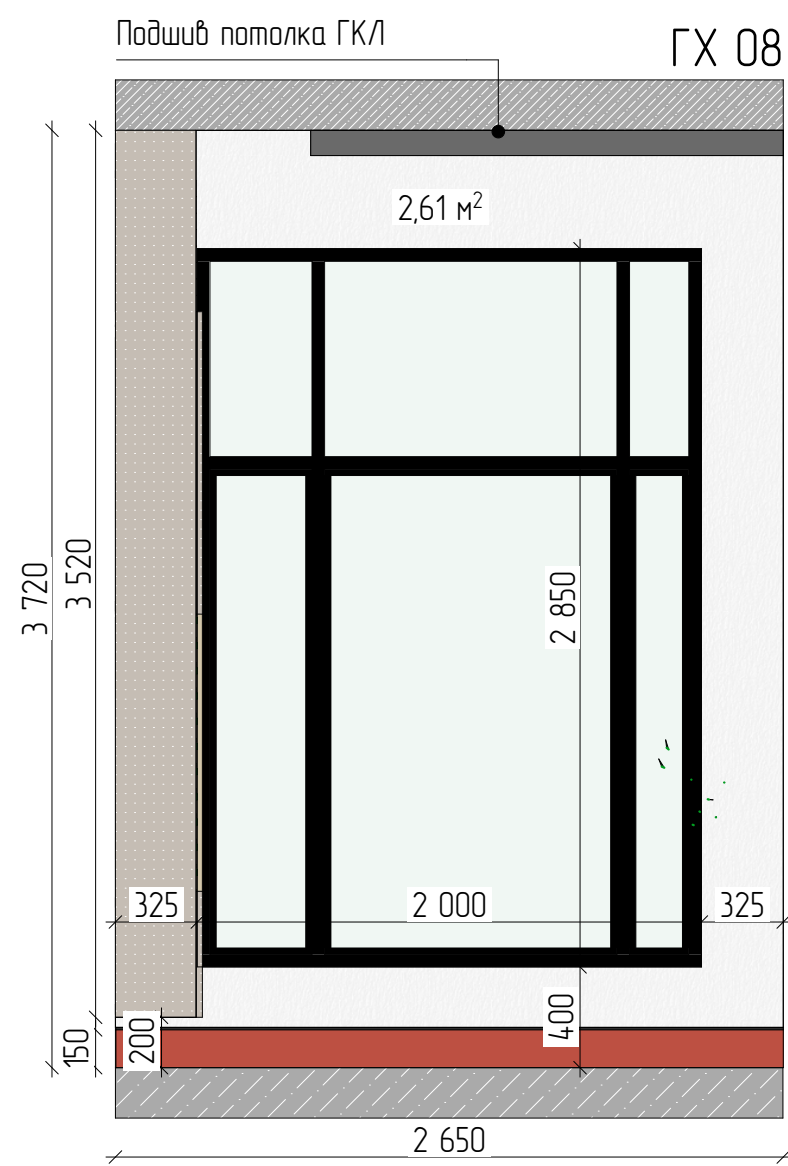

ПРИМЕЧАНИЯ:

1. Все размеры указаны в миллиметрах и округляются для удобства проведения строительных работ.
2. Размеры уточнять по месту.
3. Текстуру мебели и покрытий смотреть на визуализациях.












						148-AP/24-0-AP3.AM		
						Жилой комплекс на ул. 40-летия Комсомола		
						г. Екатеринбург		
Изм.	Кол. уч.	Лист	№ док.	Подп.	Дата	Дом 1	Стация	Лист
Разраб.		Юркина		Юркина	08.25		Р	35
Проб.		Чернушко		Чернушко	08.25			55
Н. контр.		Зюмина		Зюмина	08.25	Развертки: Главный Холл. 1 Этаж	DEVISION	
ГИП		Исламов		Исламов	08.25			

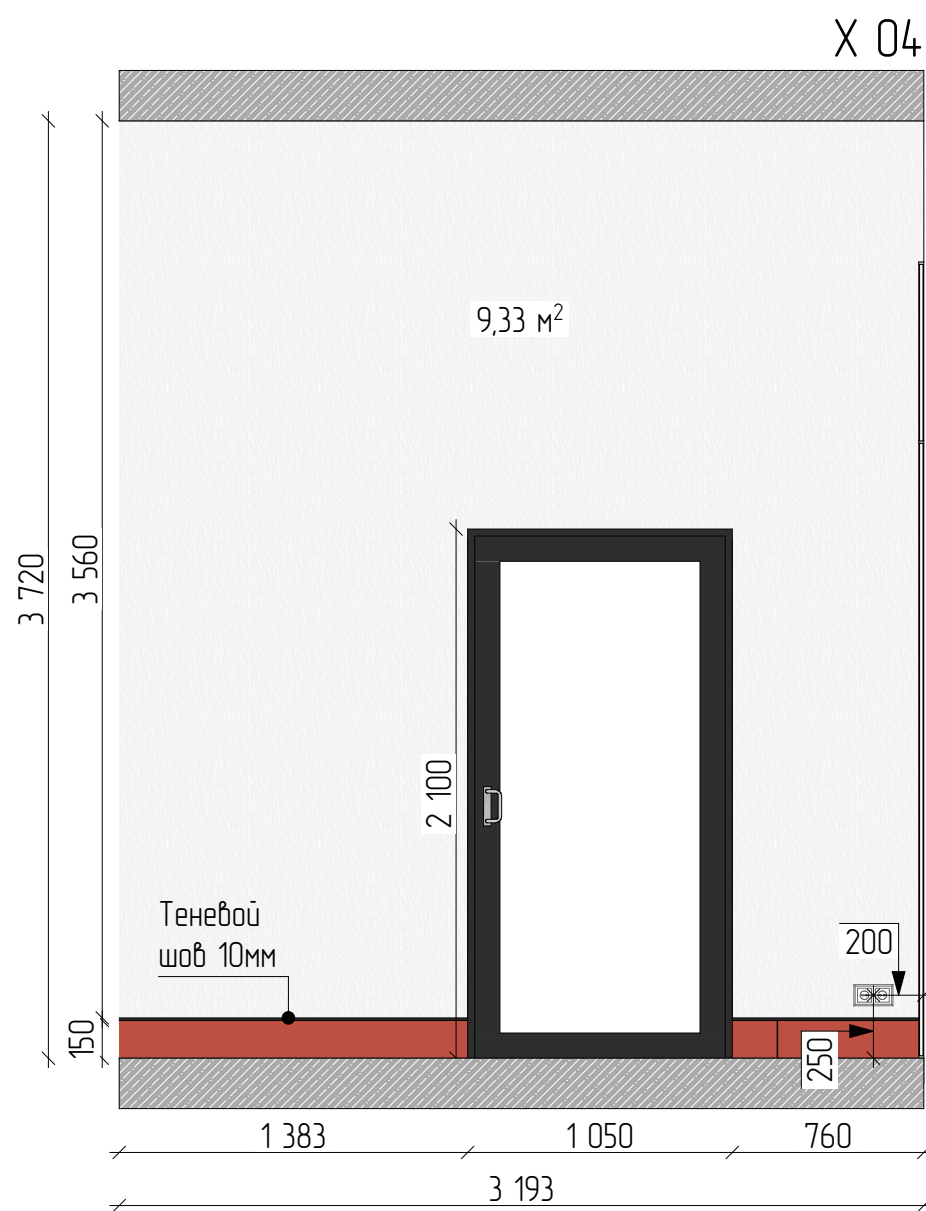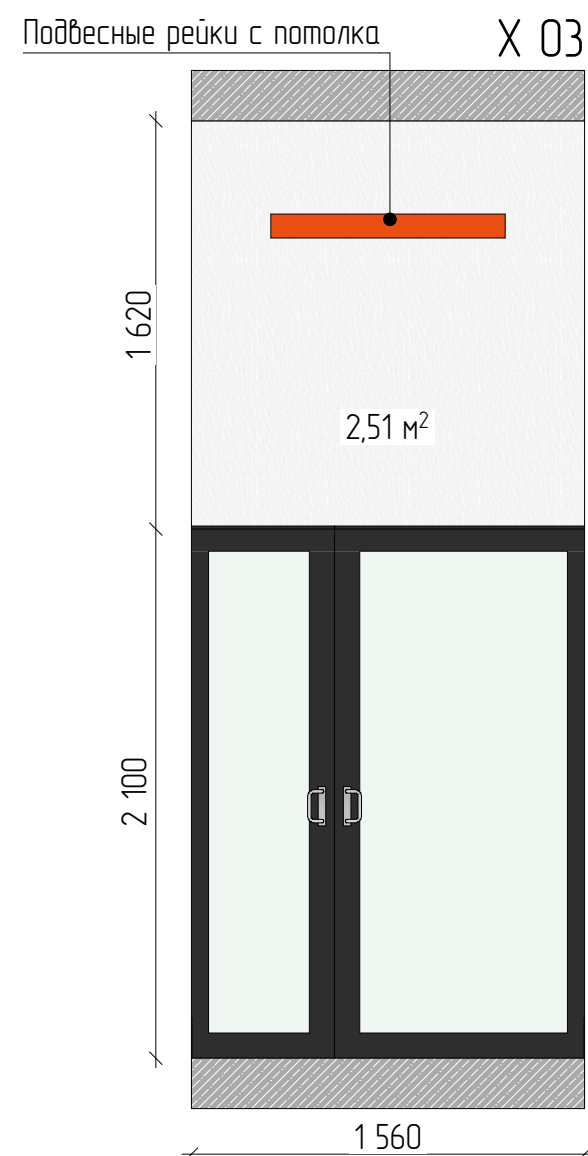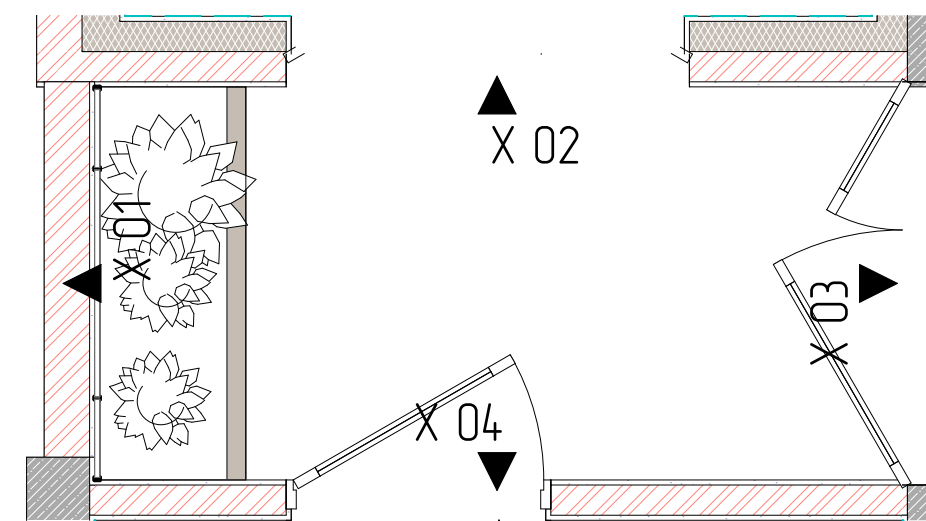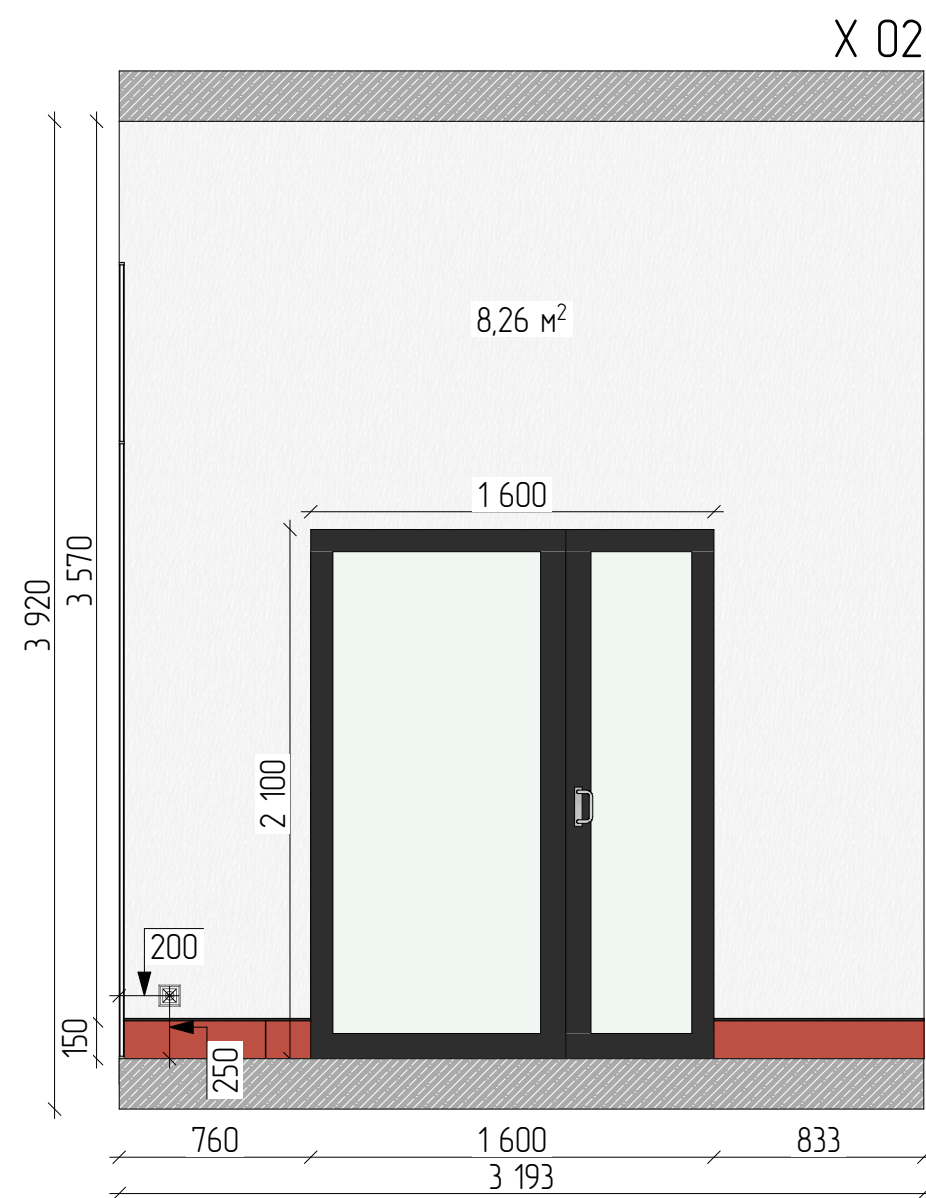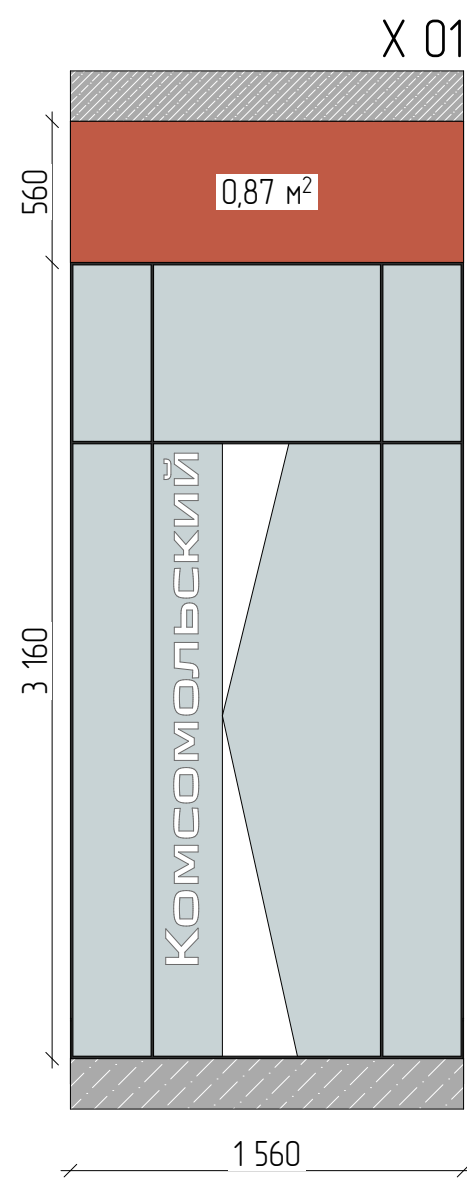

ПРИМЕЧАНИЯ:

1. Все размеры указаны в миллиметрах и округляются для удобства проведения строительных работ.
2. Размеры уточнять по месту.
3. Текстуру мебели и покрытий смотреть на визуализациях.







						148-AP/24-0-AP3.AM		
						Жилой комплекс на ул. 40-летия Комсомола		
						г. Екатеринбург		
Изм.	Кол. уч.	Лист	№ док.	Подп.	Дата	Дом 1	Стация	Лист
Разраб		Юркина		Юркина	08.25		Р	36
Проб		Чернушко		Чернушко	08.25			55
						Развертки: Холл. 1 Этаж	DEVISION	
Н. контр.		Зимица		Зимица	08.25			
ГИП		Исламов		Исламов	08.25			

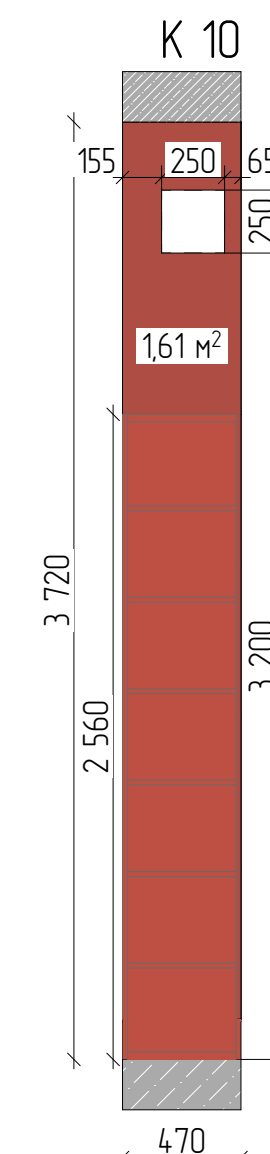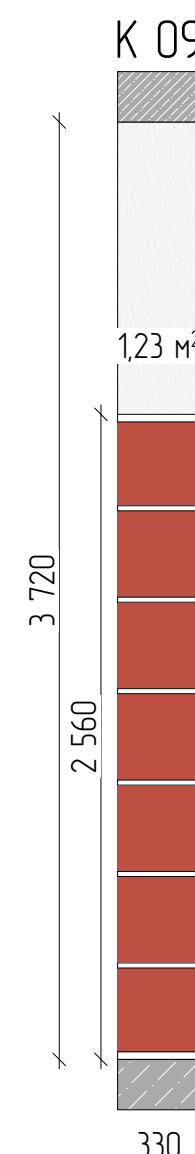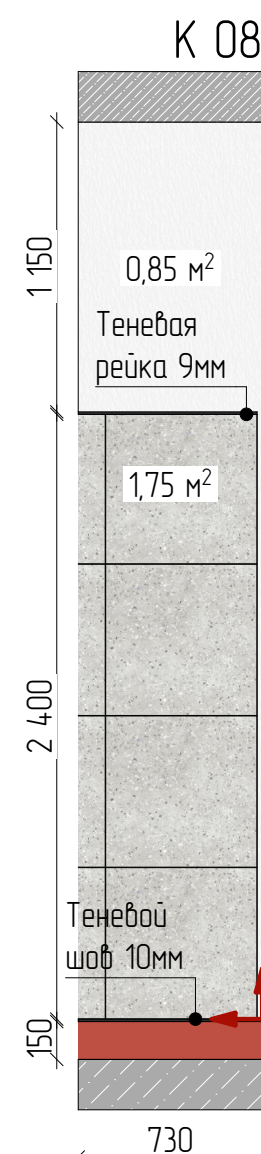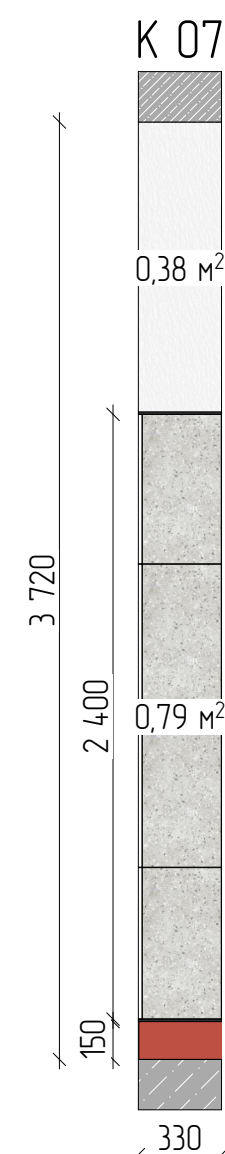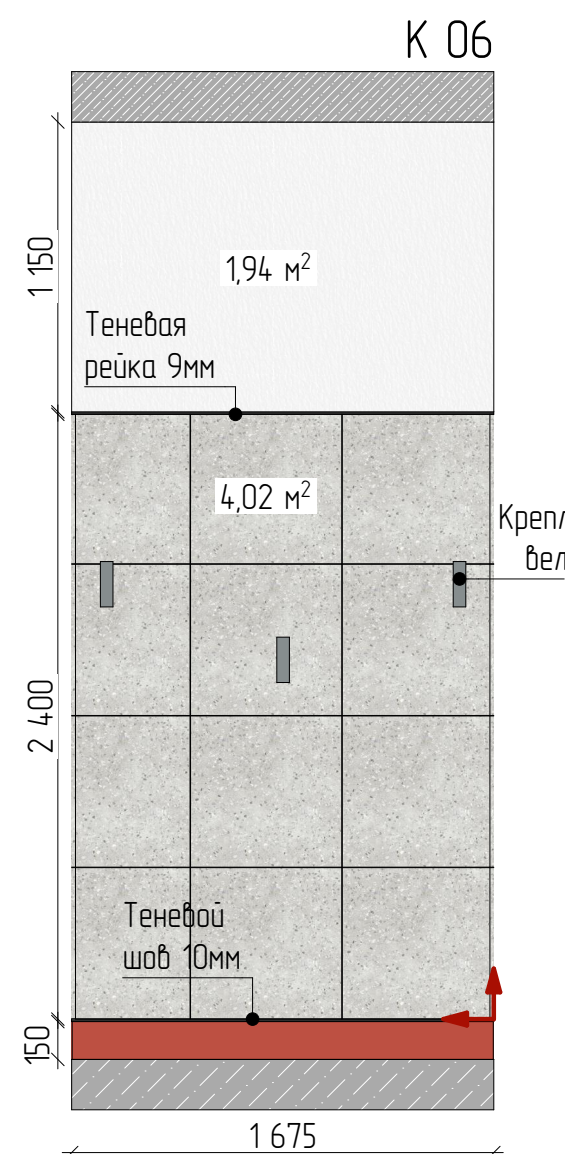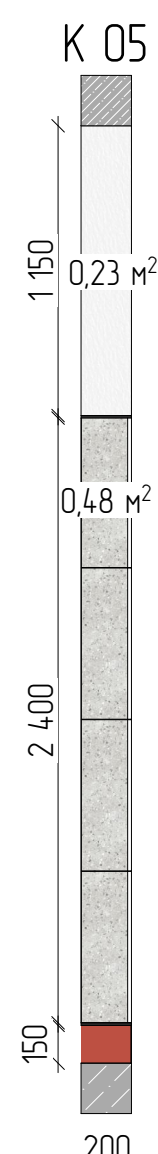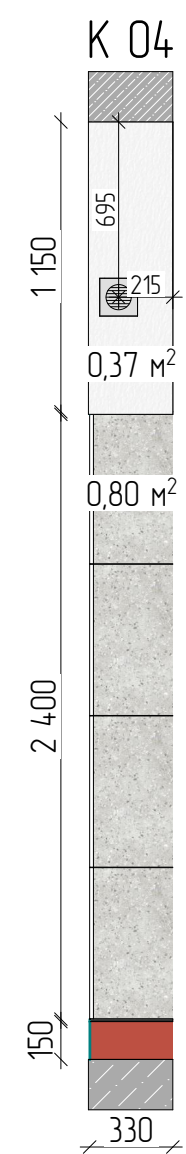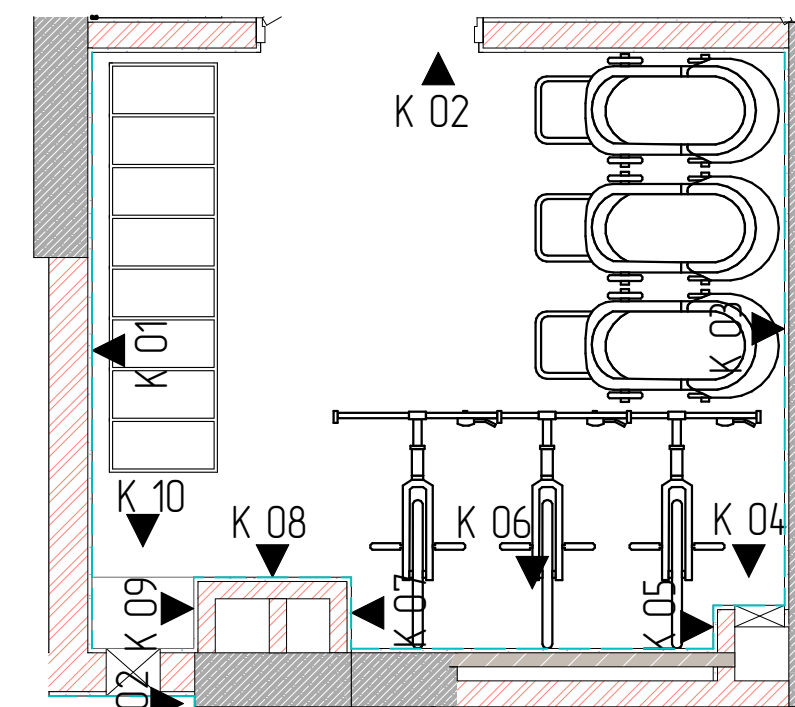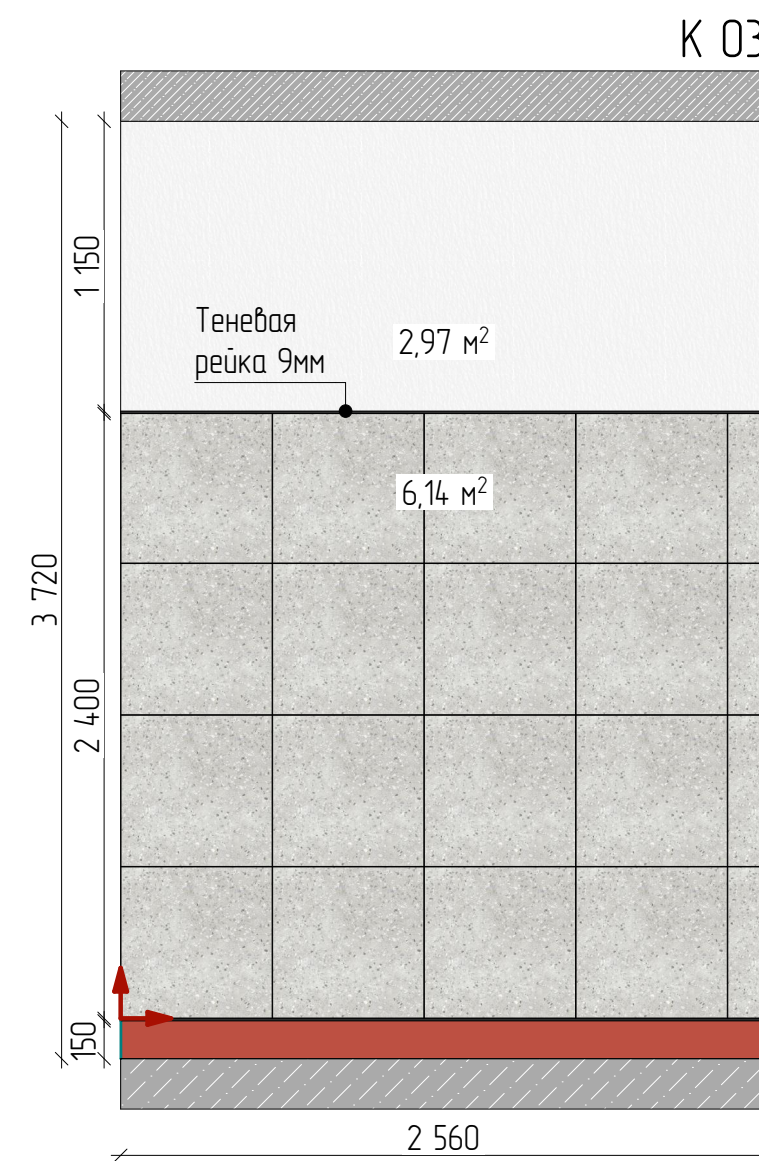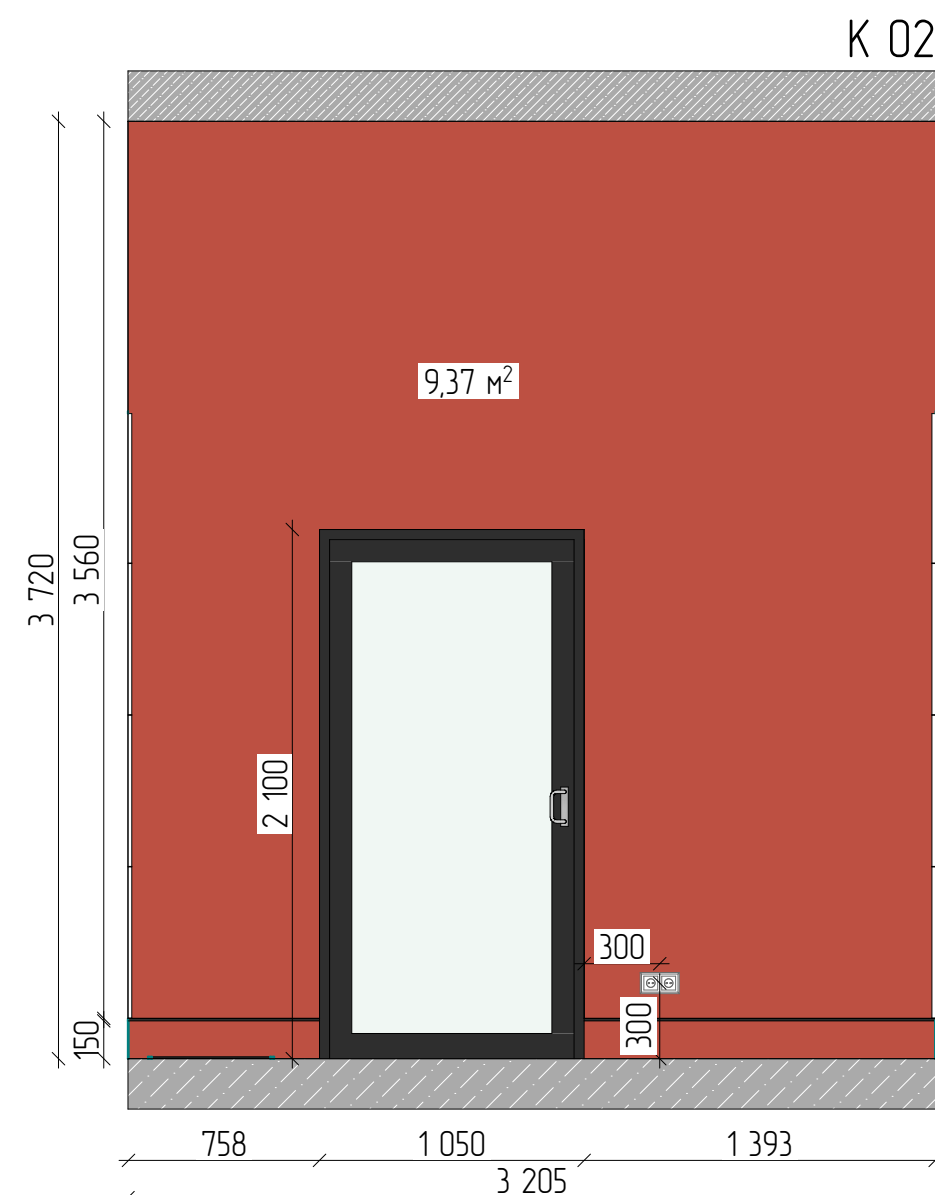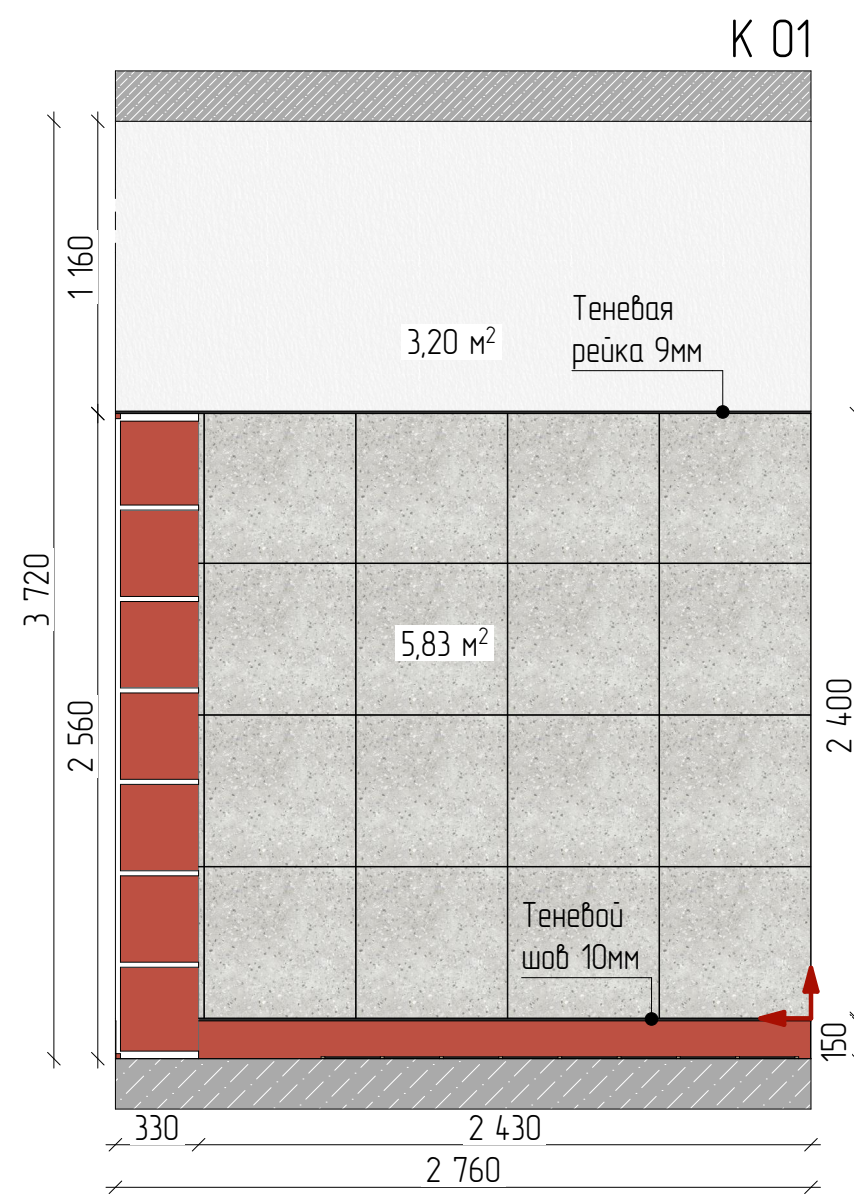

ПРИМЕЧАНИЯ:

1. Все размеры указаны в миллиметрах и округляются для удобства проведения строительных работ.
2. Размеры уточнять по месту.
3. Текстуру мебели и покрытий смотреть на визуализациях.






						148-AP/24-0-AP3.AM		
						Жилой комплекс на ул. 40-летия Комсомола		
						г. Екатеринбург		
Изм.	Кол. уч.	Лист	№ док.	Подп.	Дата	Дом 1	Стация	Лист
Разраб		Юркина		Ряб	08.25		Р	37
Проб		Чернушко		Ряб	08.25			55
						Развертки: Колясочная	DEVISION	
Н. контр.		Зимица		Ряб	08.25			
ГИП		Исламов		Ряб	08.25			

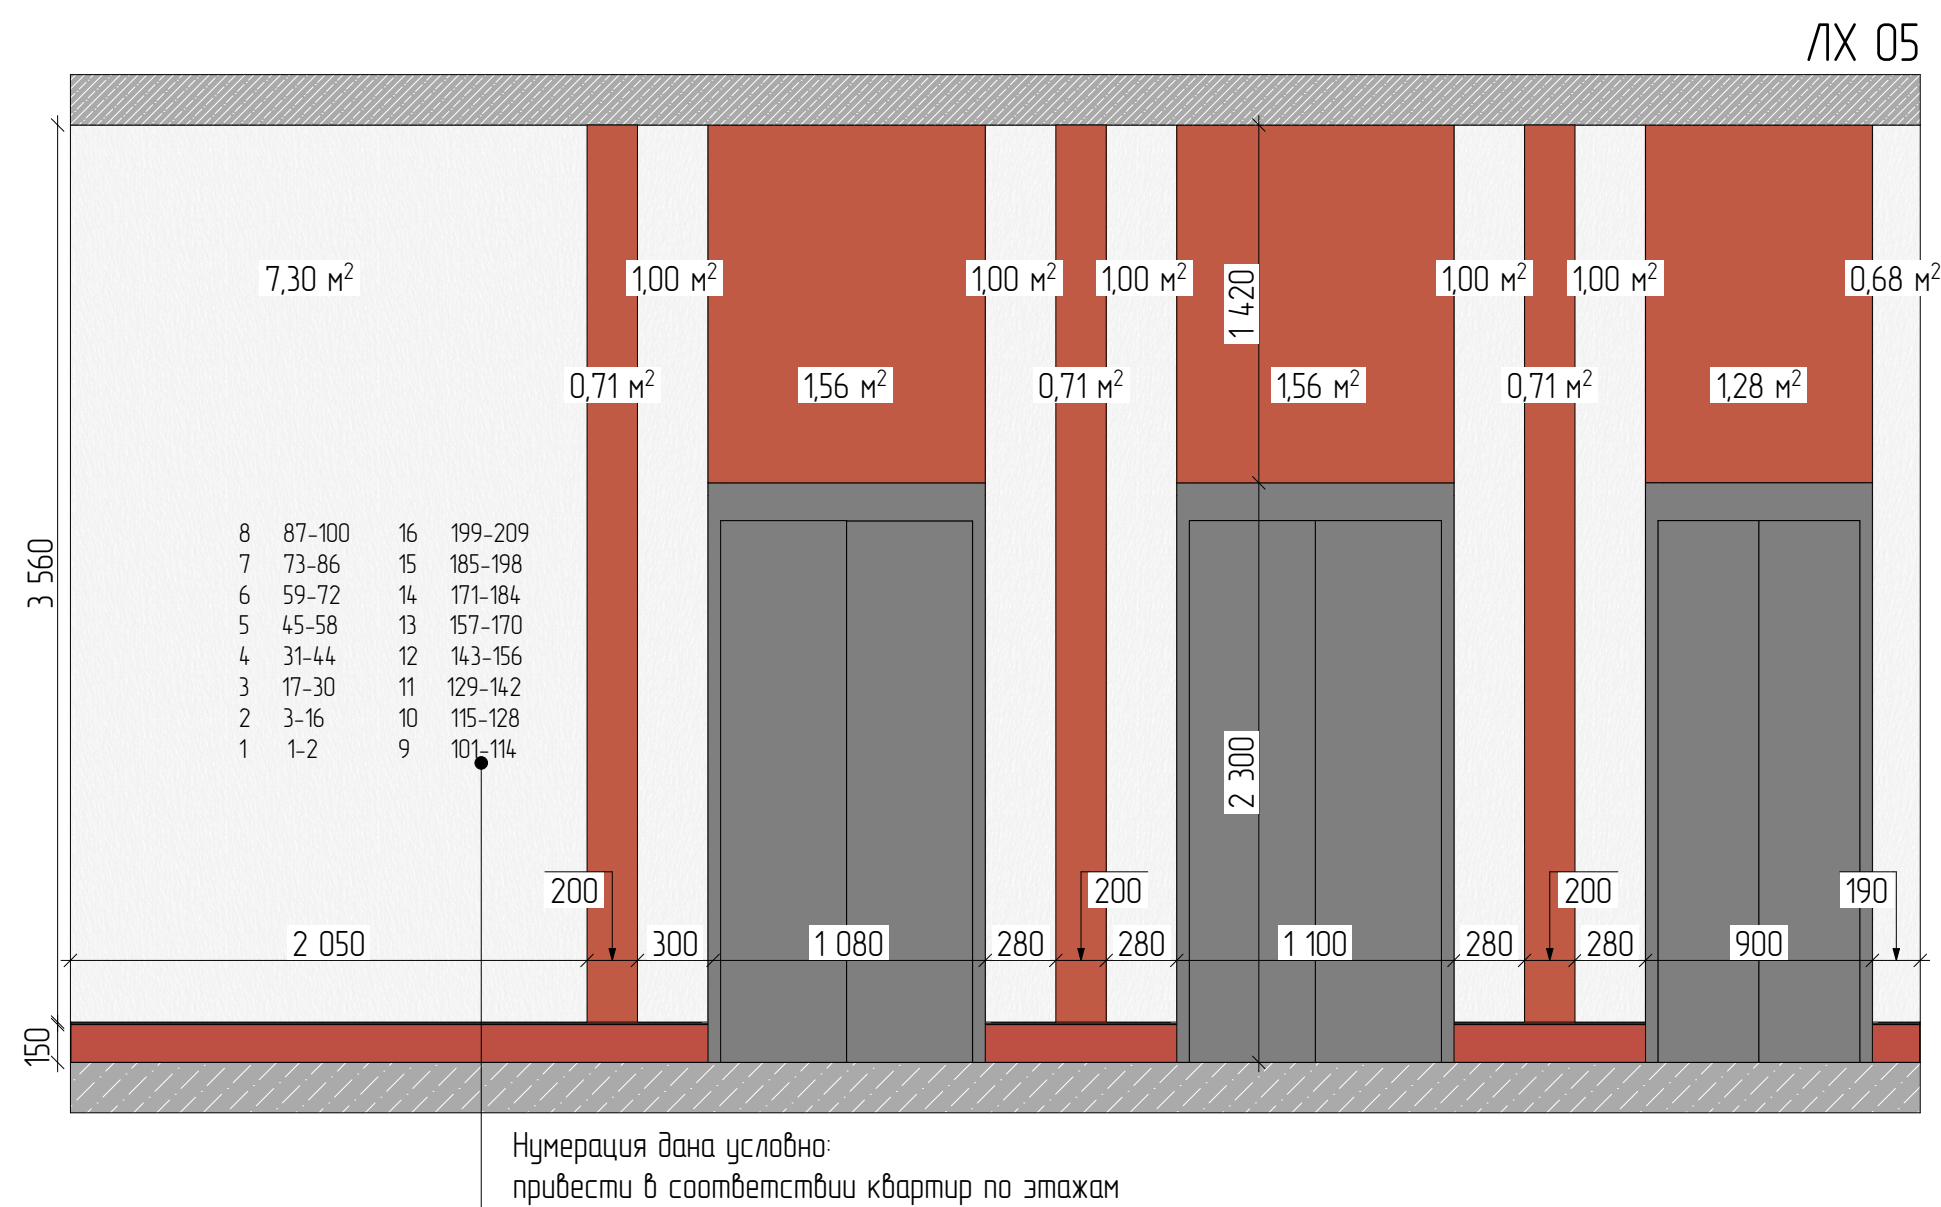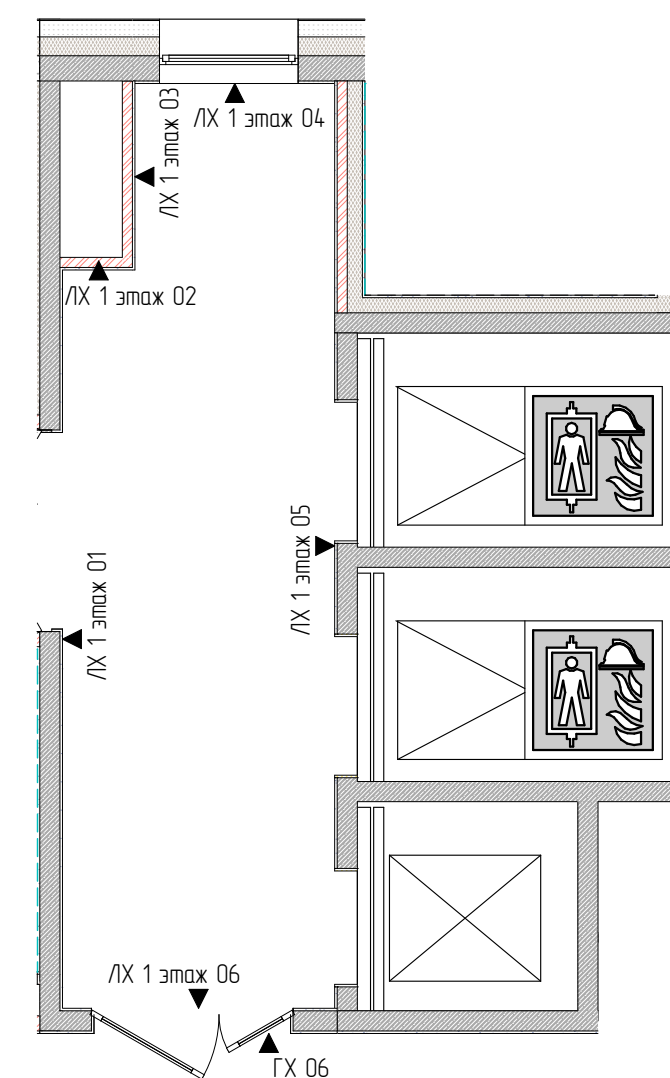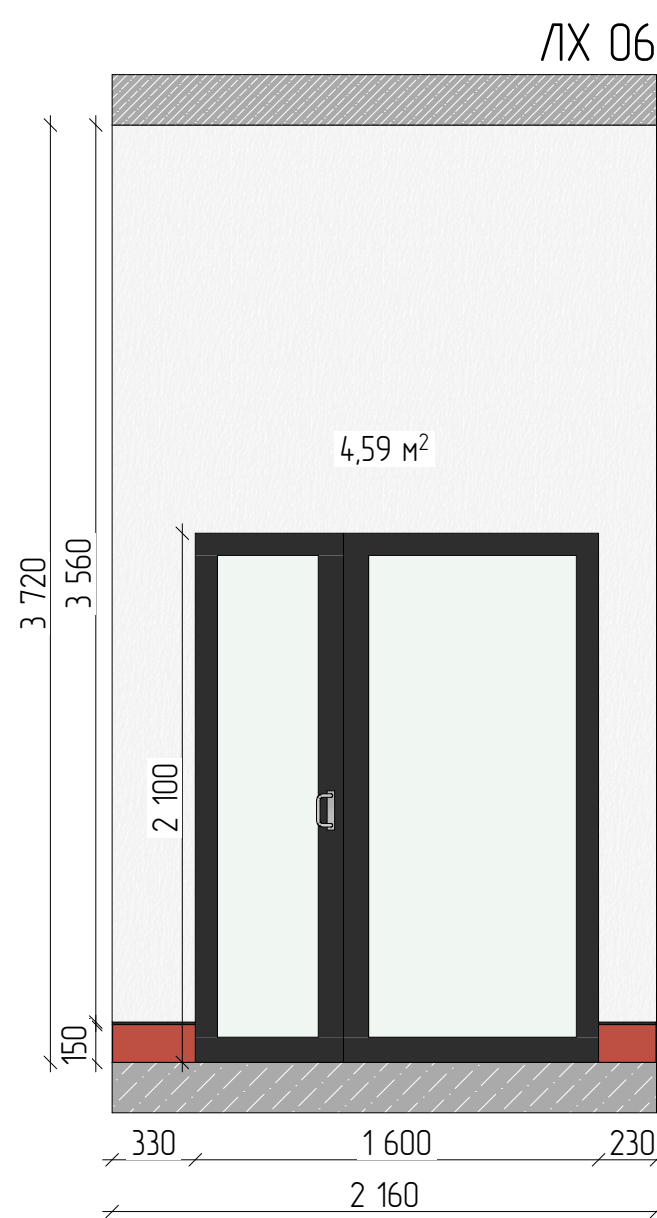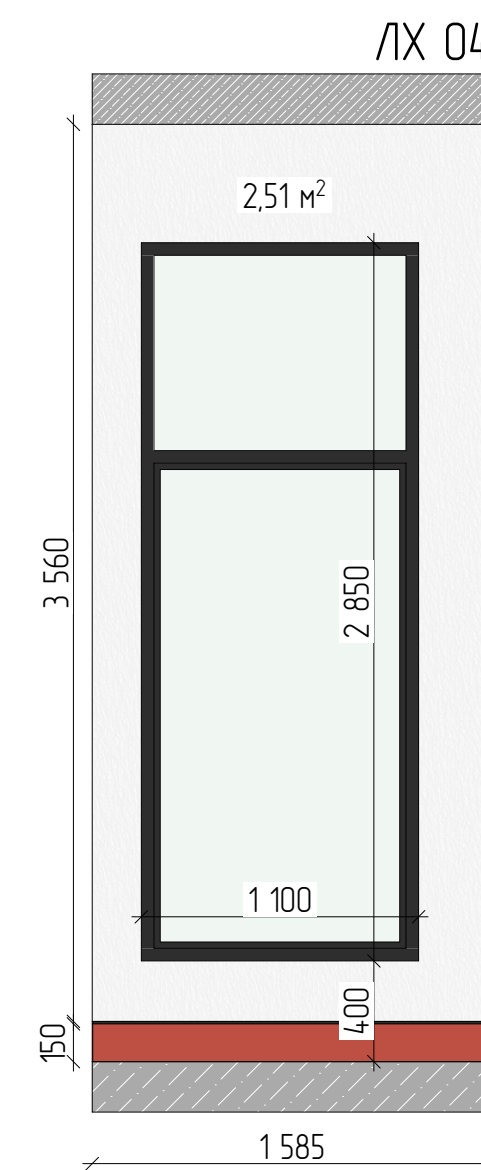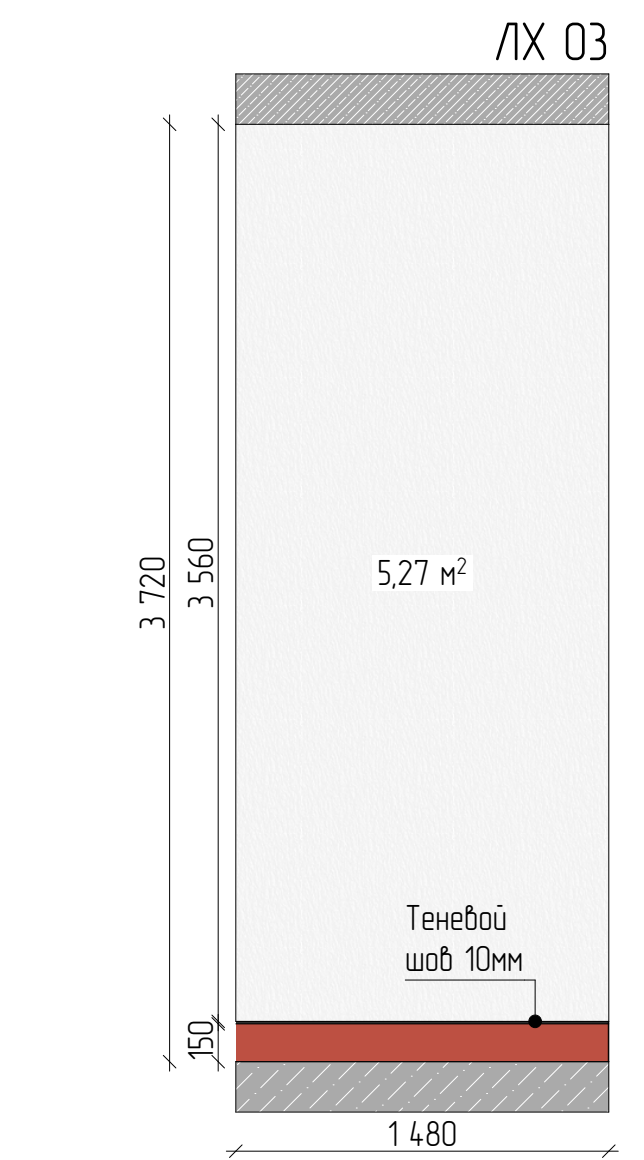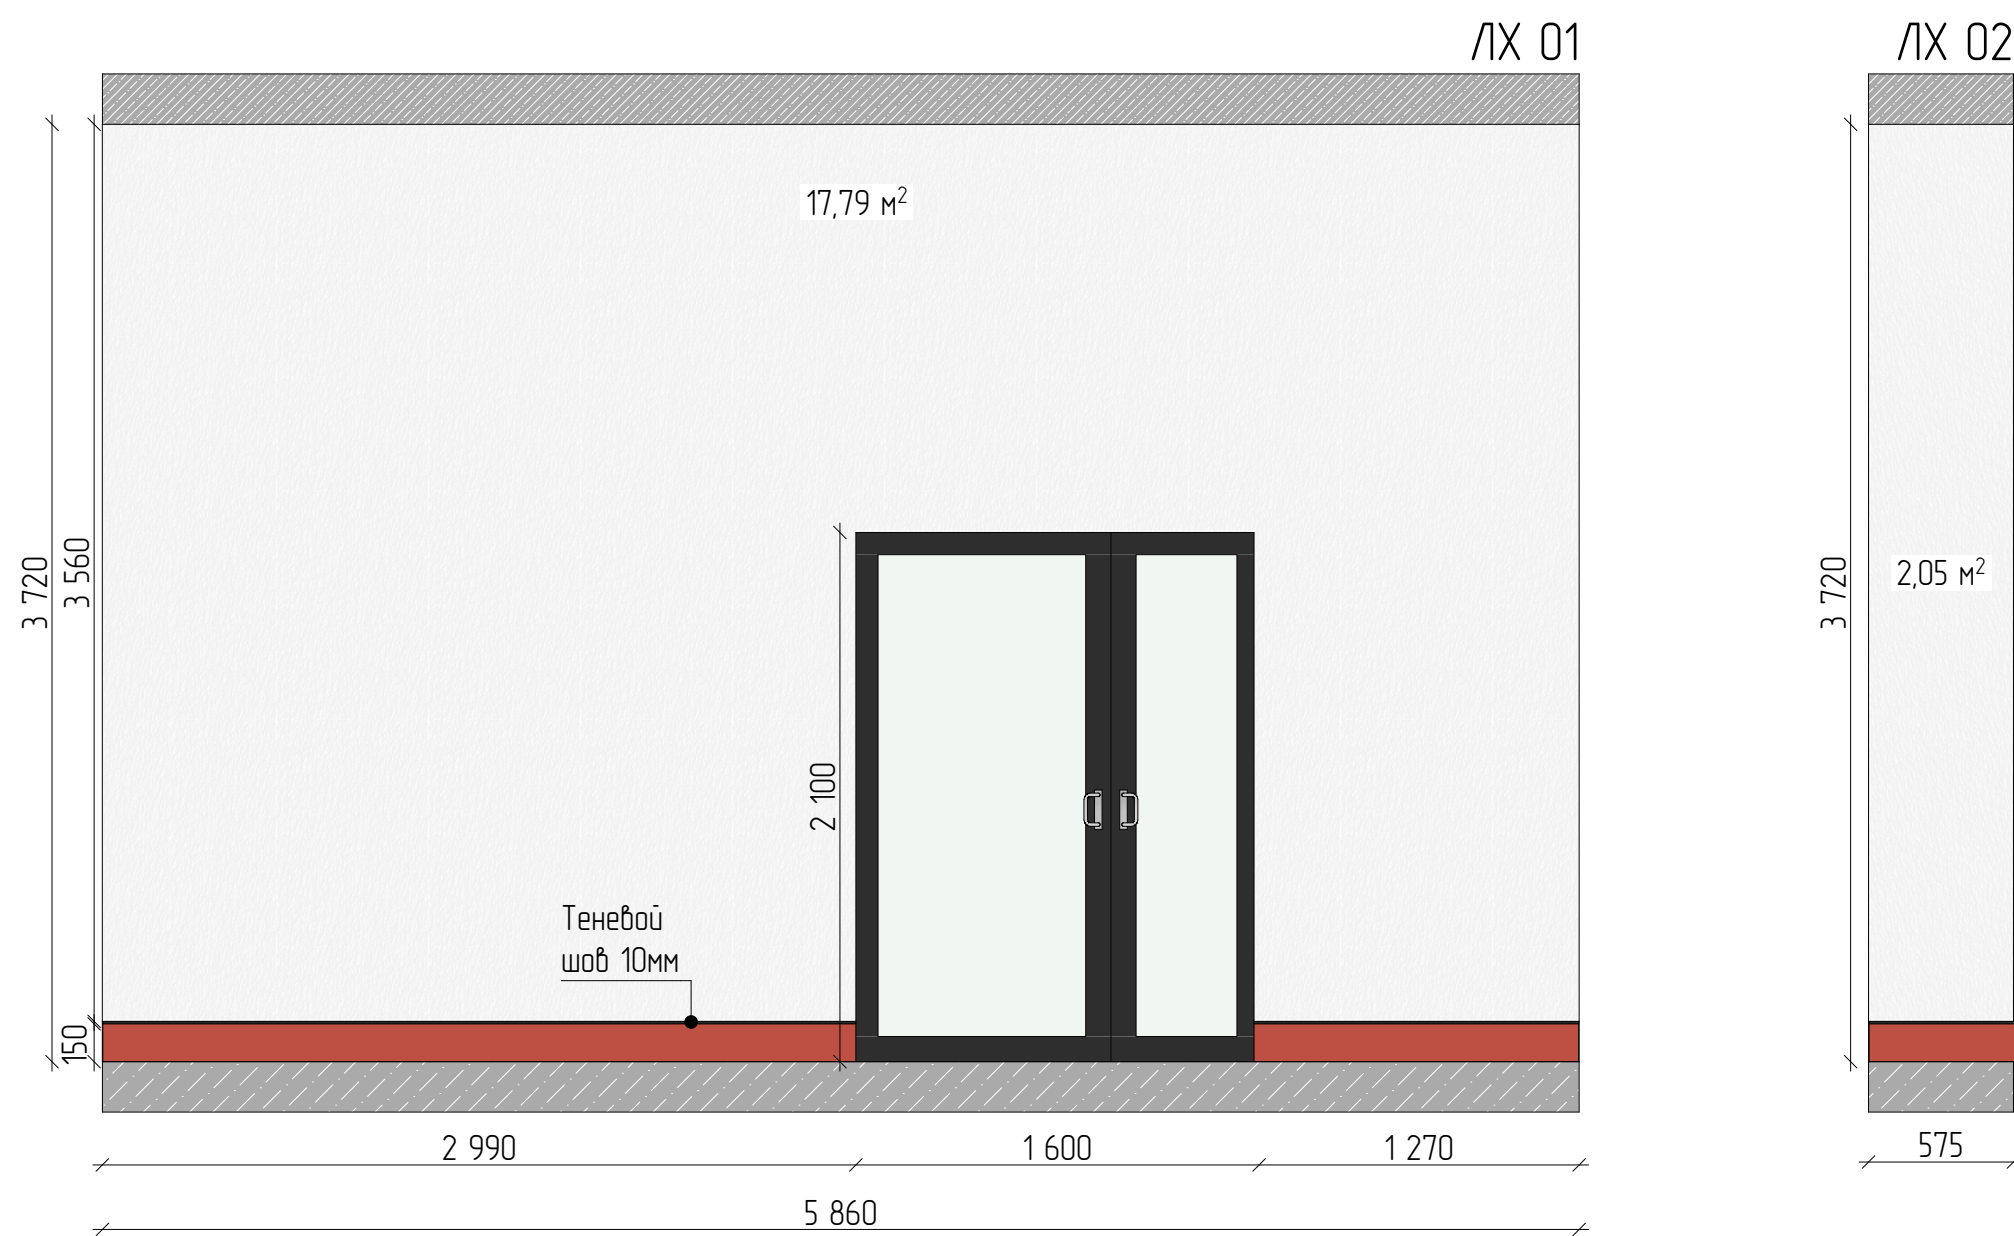

ПРИМЕЧАНИЯ:

- Все размеры указаны в миллиметрах и округляются для удобства проведения строительных работ.
- Размеры уточнять по месту.
- Текстуру мебели и покрытий смотреть на визуализациях.





						148-AP/24-0-AP3.AM		
						Жилой комплекс на ул. 40-летия Комсомола г. Екатеринбург		
Изм.	Кол. уч.	Лист	№ док.	Подп.	Дата	Дом 1	Стодия	Лист
Разраб		Юркина		Юркина	08.25		Р	38
Проб		Чернушко		Чернушко	08.25			55
						Развертки: Лифтовой холл. 1 Этаж	DEVISION	
Н. контр.		Зюмина		Зюмина	08.25			
ГИП		Исламов		Исламов	08.25			

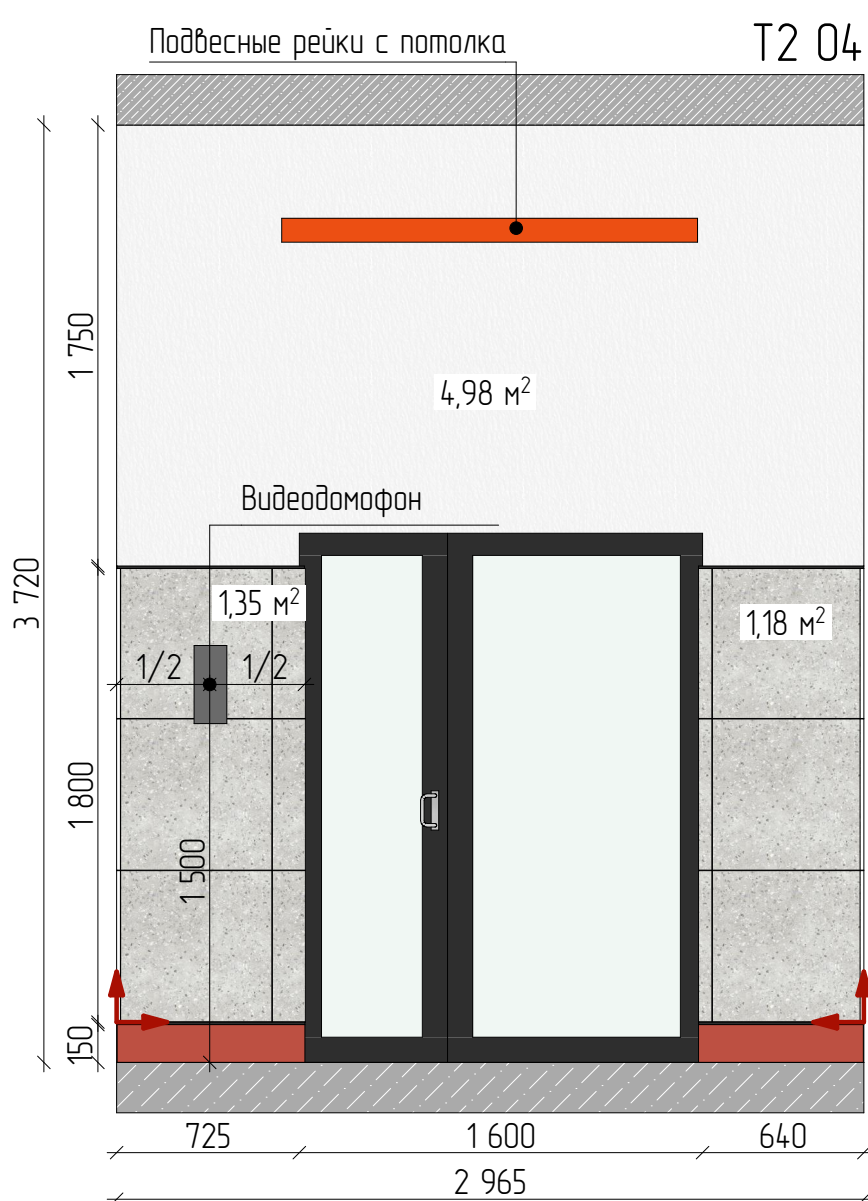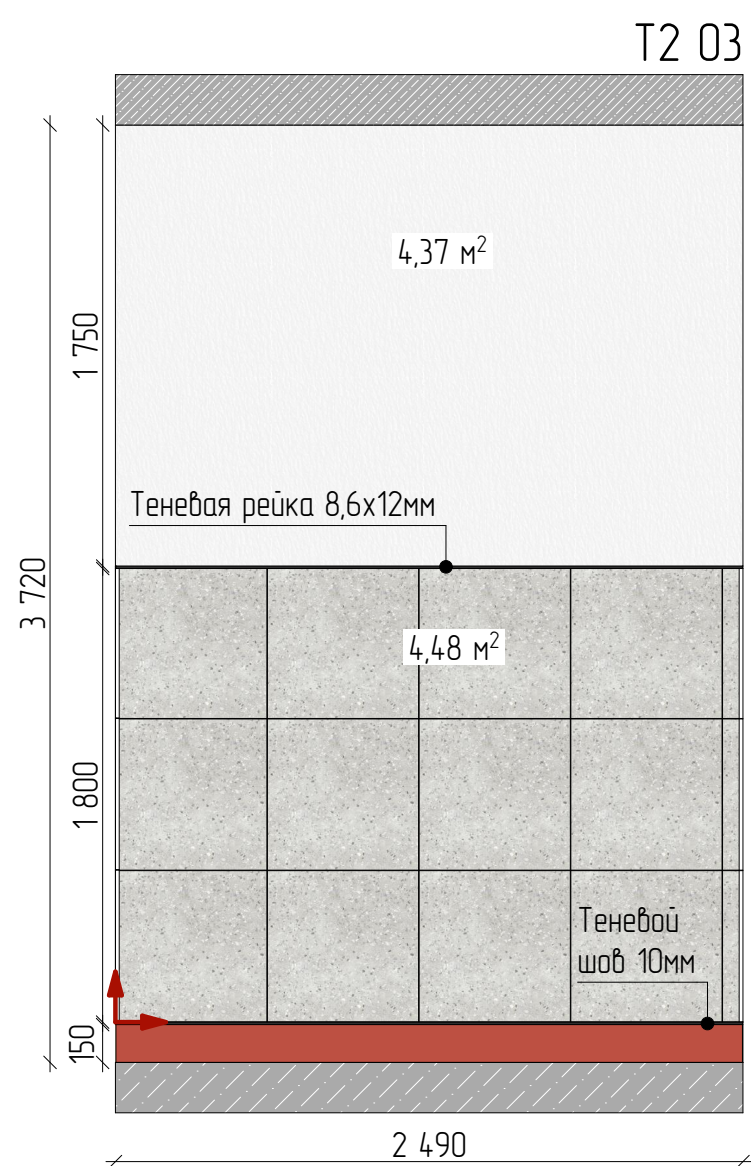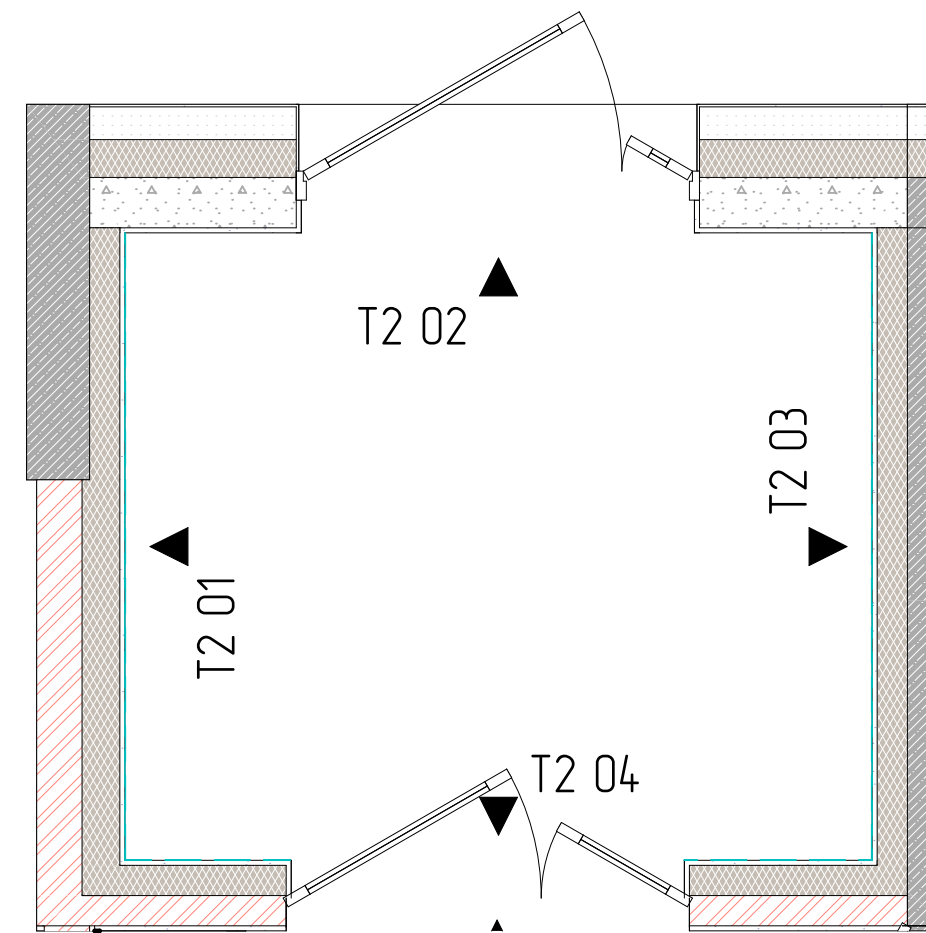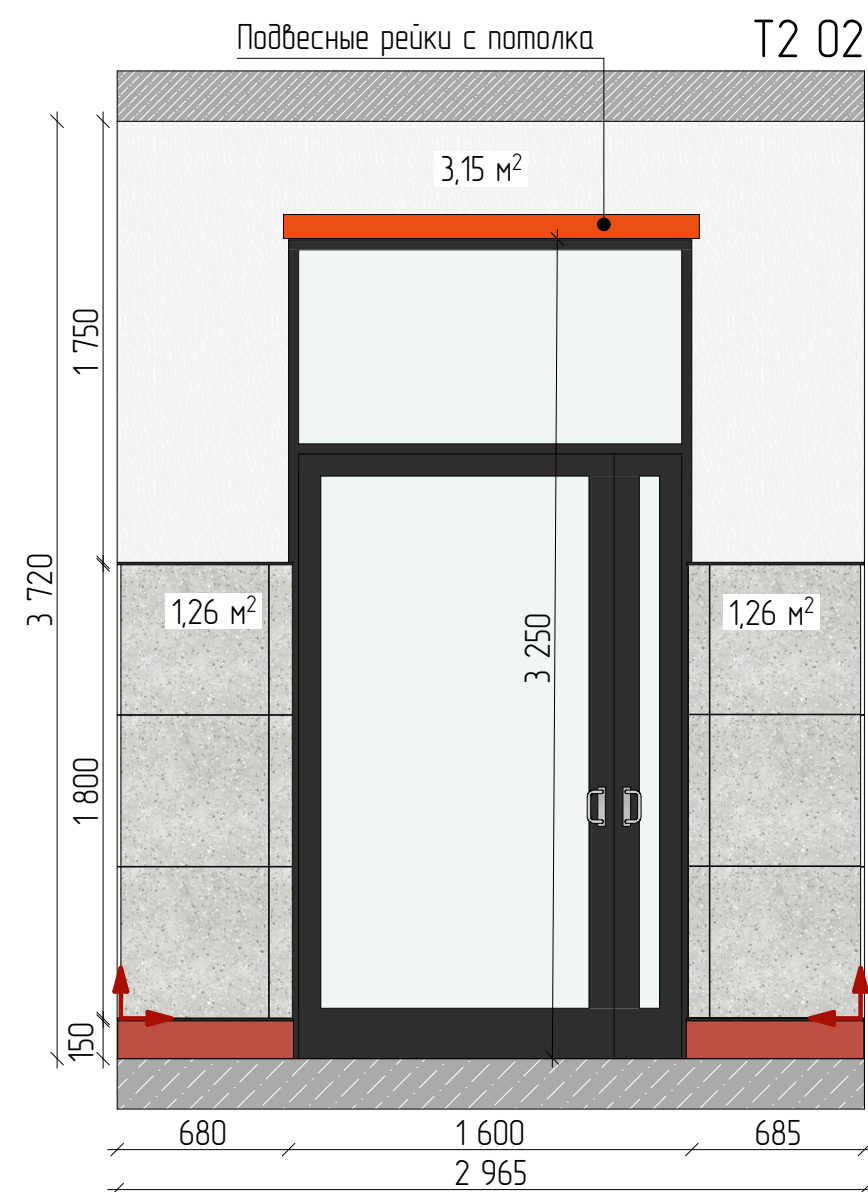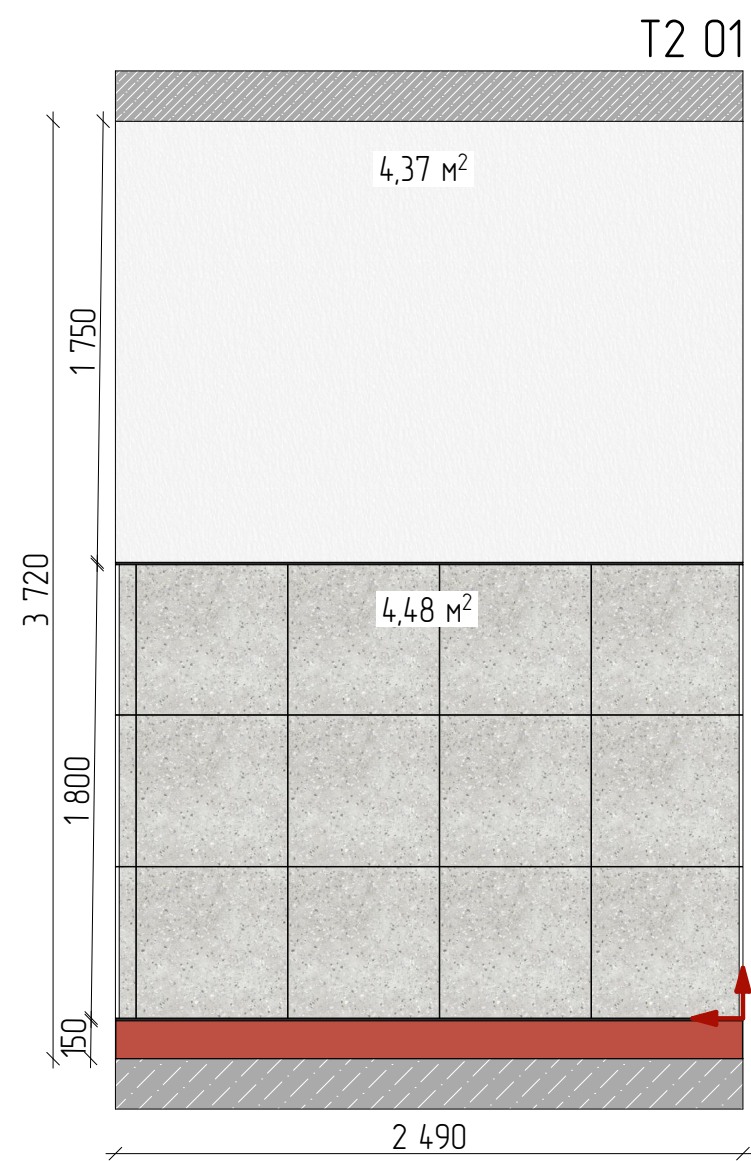

ПРИМЕЧАНИЯ:

- Все размеры указаны в миллиметрах и округляются для удобства проведения строительных работ.
- Размеры уточнять по месту.
- Текстуру мебели и покрытий смотреть на визуализациях.








						148-AP/24-0-AP3.AM		
						Жилой комплекс на ул. 40-летия Комсомола г. Екатеринбург		
Изм.	Кол. уч.	Лист	№ док.	Подп.	Дата	Дом 1	Стация	Лист
Разраб.		Юркина			08.25		Р	39
Проб.		Чернушко			08.25			55
						Развертки: Тамбур №2. 1 Этаж	DEVISION	
Н. контр.		Зимица			08.25			
ГИП		Исламов			08.25			

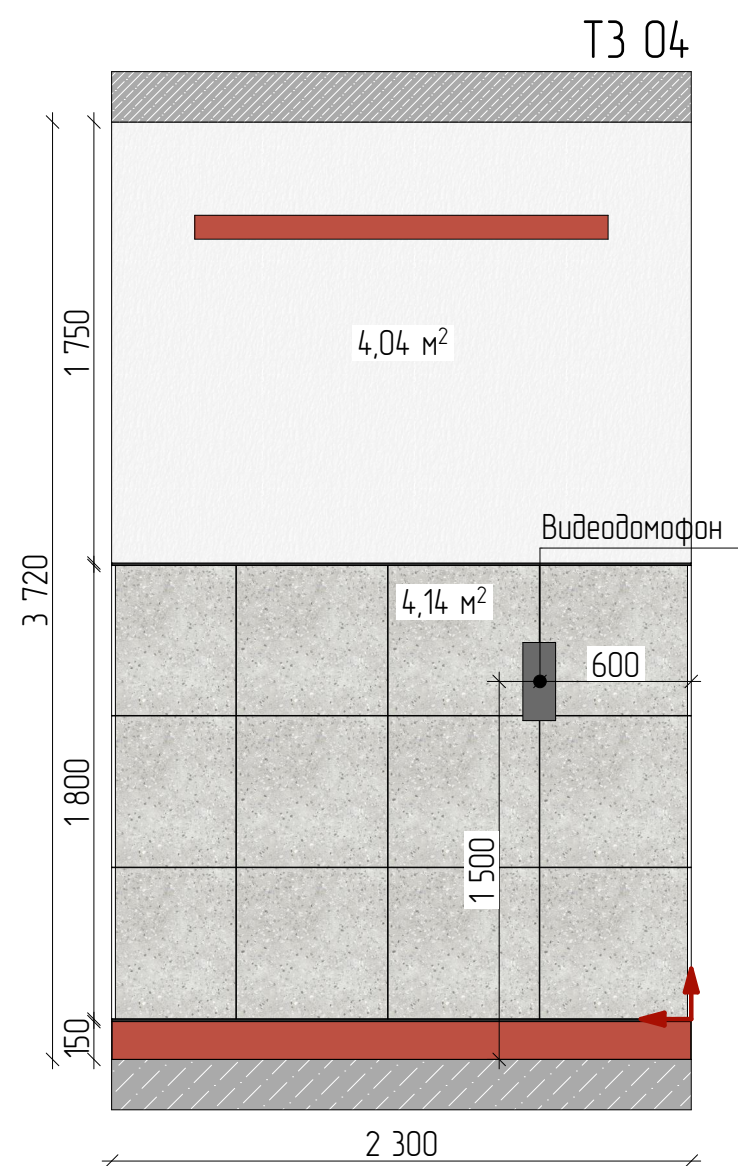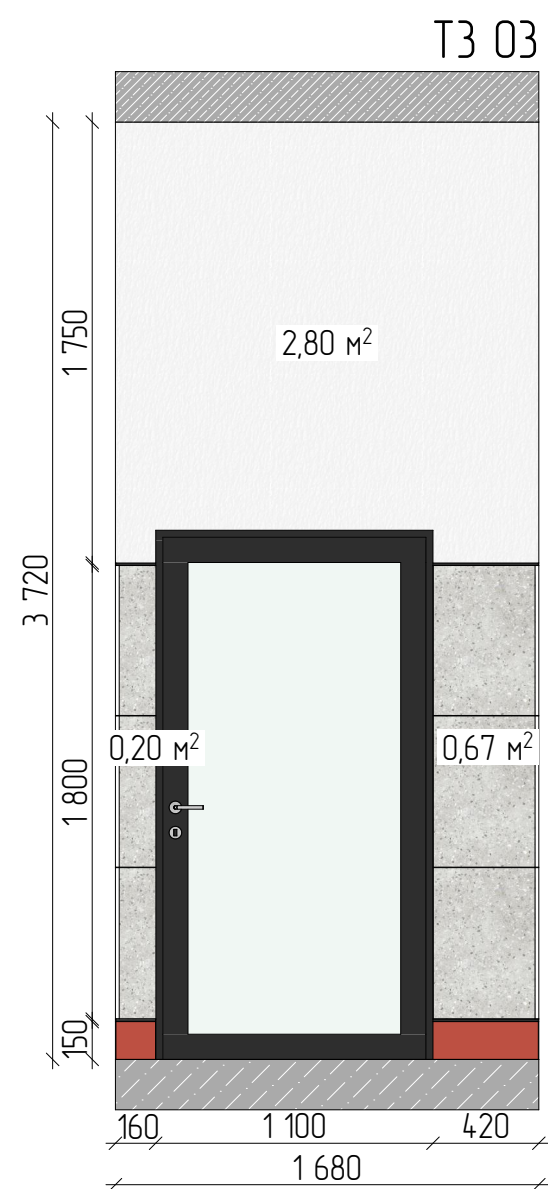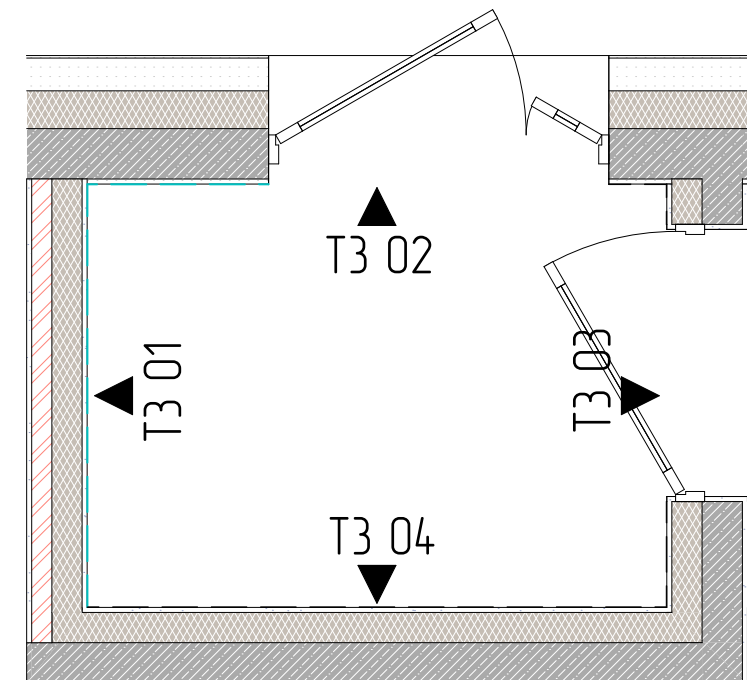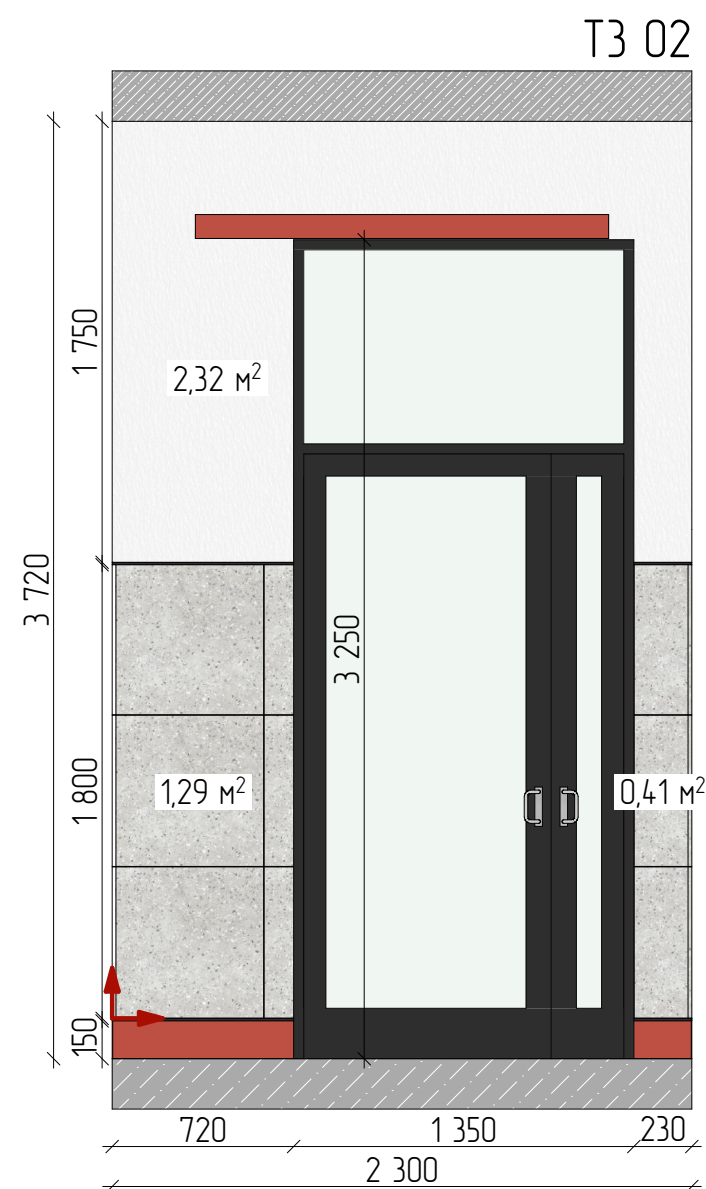

ПРИМЕЧАНИЯ:

1. Все размеры указаны в миллиметрах и округляются для удобства проведения строительных работ.
2. Размеры уточнять по месту.
3. Текстуру мебели и покрытий смотреть на визуализациях.




						148-AP/24-0-AP3.AM		
						Жилой комплекс на ул. 40-летия Комсомола		
						г. Екатеринбург		
Изм.	Кол. уч.	Лист	№ док.	Подп.	Дата	Дом 1	Стодия	Лист
Разраб		Юркина			08.25		Р	40
Проб		Чернушко			08.25			55
Н. контр.		Зюмина			08.25	Развертки: Тамбур №3. 1 Этаж	DEVISION	
ГИП		Исламов			08.25			

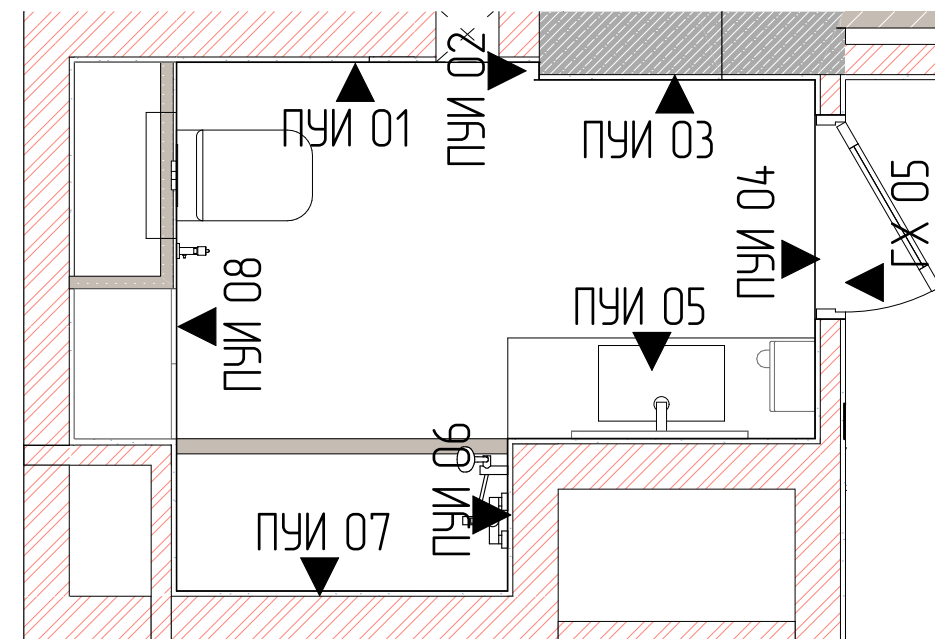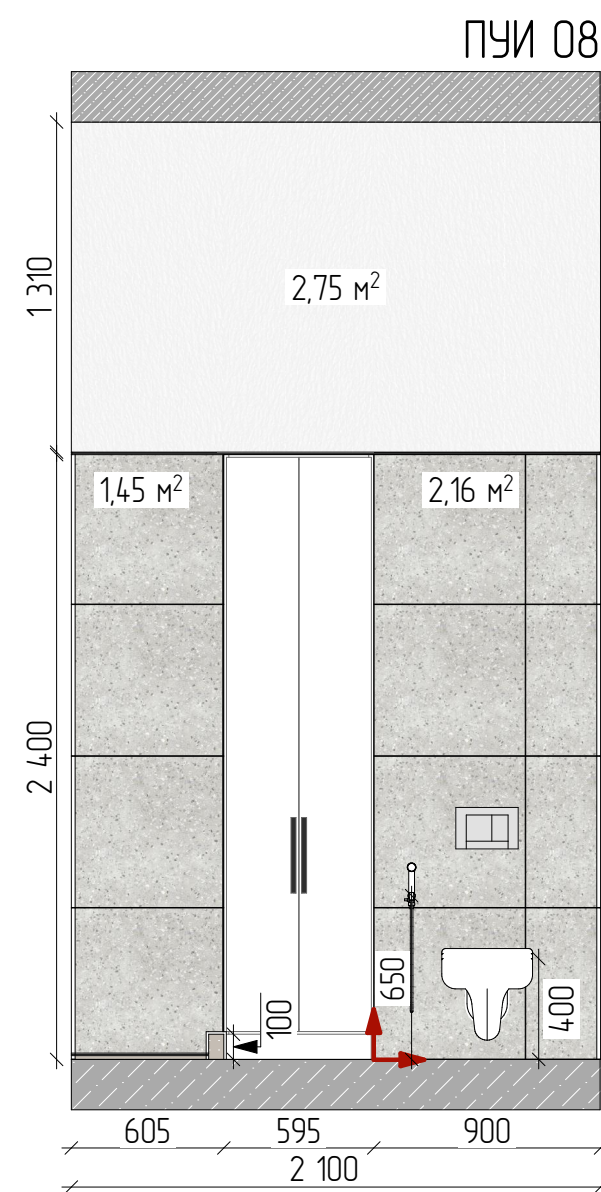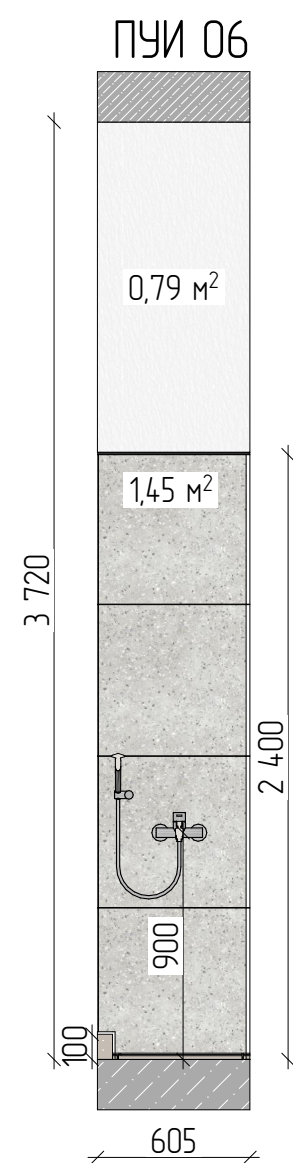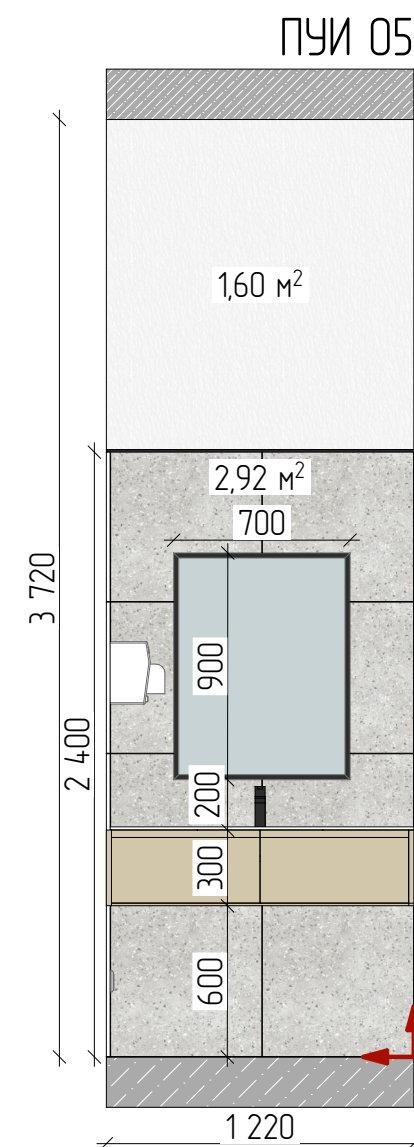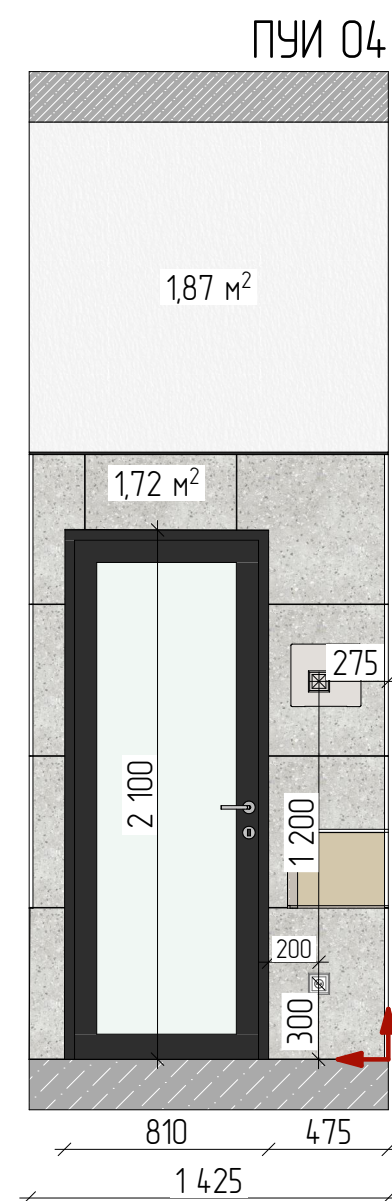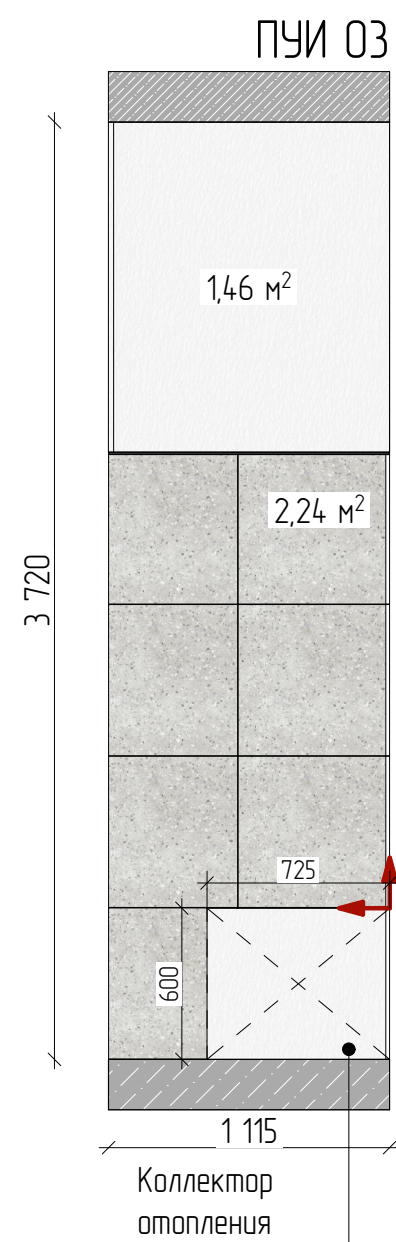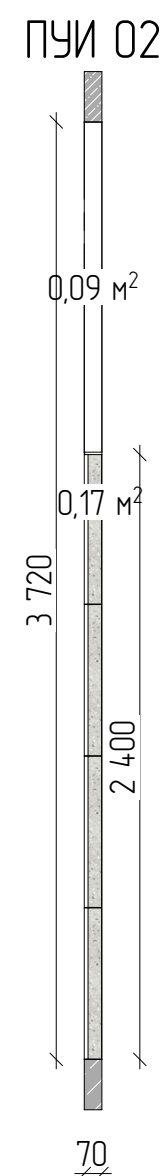

ПРИМЕЧАНИЯ:

- Все размеры указаны в миллиметрах и округляются для удобства проведения строительных работ.
- Размеры уточнять по месту.
- Текстуру мебели и покрытий смотреть на визуализациях.




						148-AP/24-0-AP3.AM		
						Жилой комплекс на ул. 40-летия Комсомола		
						г. Екатеринбург		
Изм.	Кол. уч.	Лист	№ док.	Подп.	Дата	Дом 1	Стация	Лист
Разраб.		Юркина		Юркина	08.25		Р	41
Проб.		Чернушко		Чернушко	08.25			55
						Развертки: ПУИ. 1 Этаж	DEVISION	
Н. контр.		Зимица		Зимица	08.25			
ГИП		Исламов		Исламов	08.25			

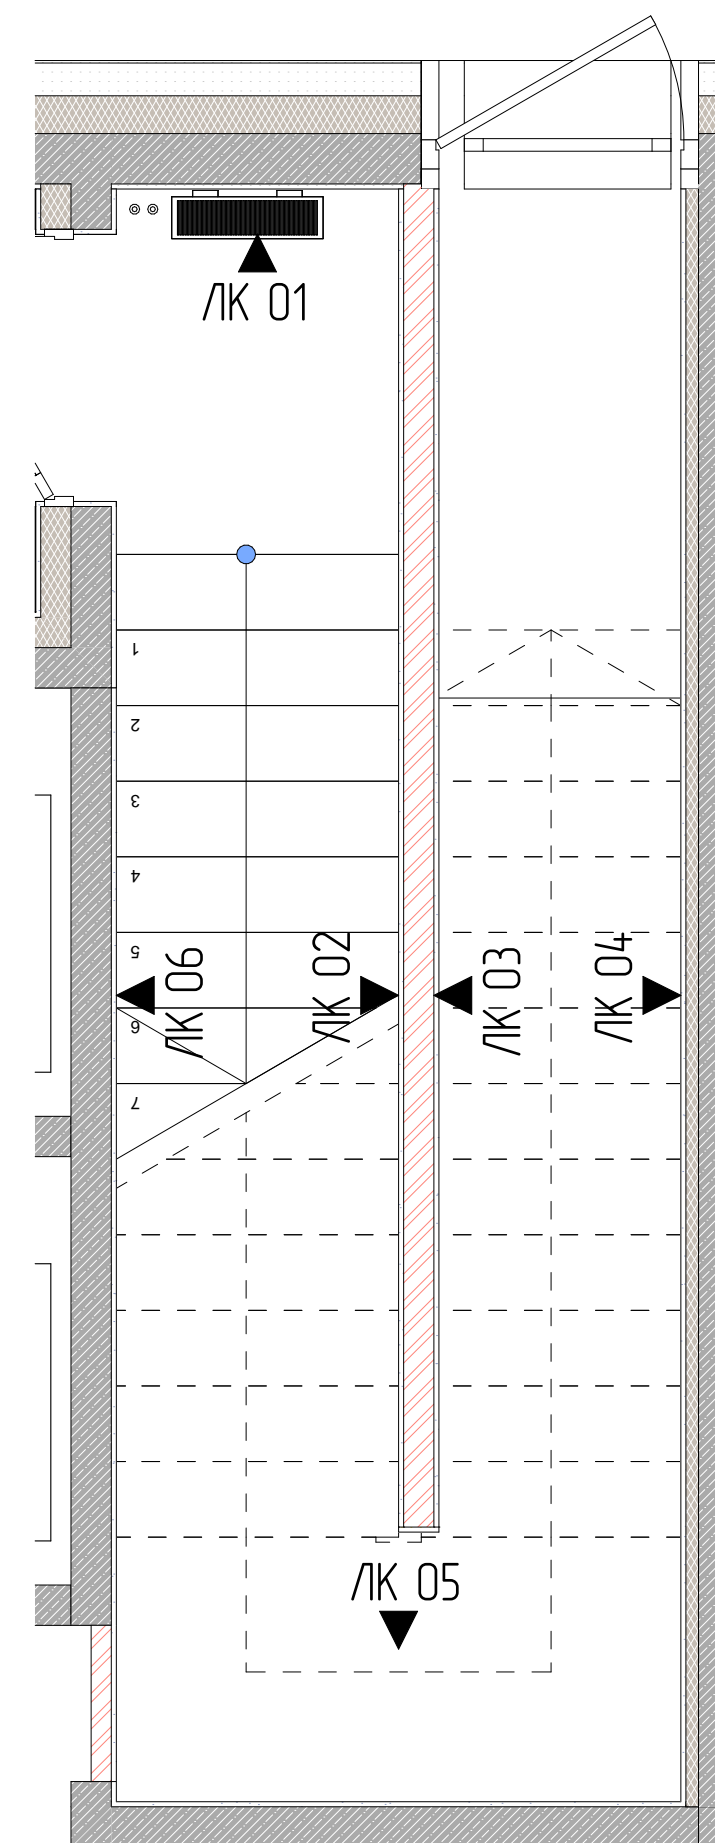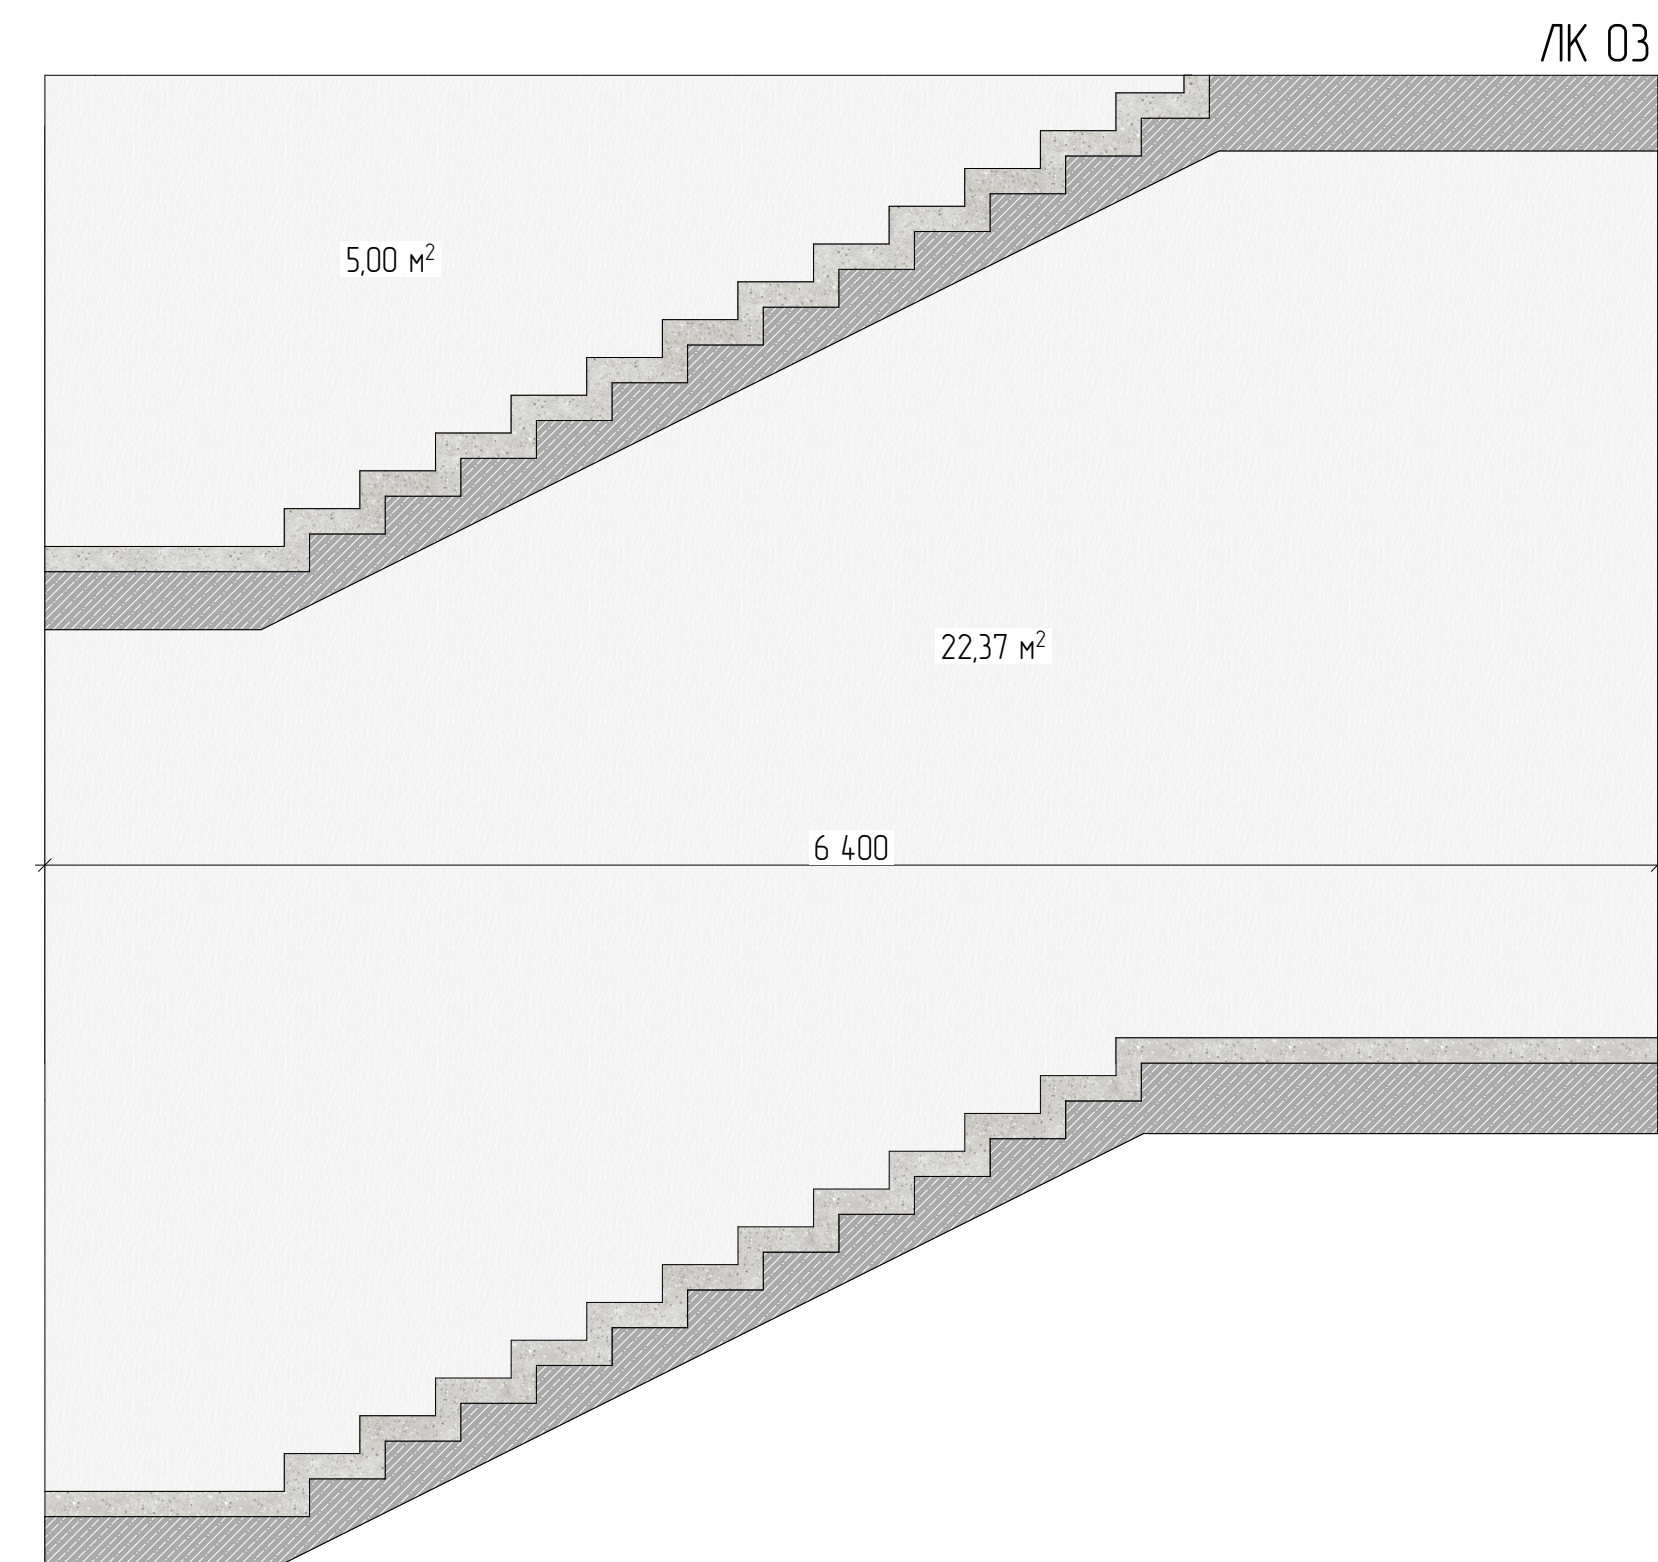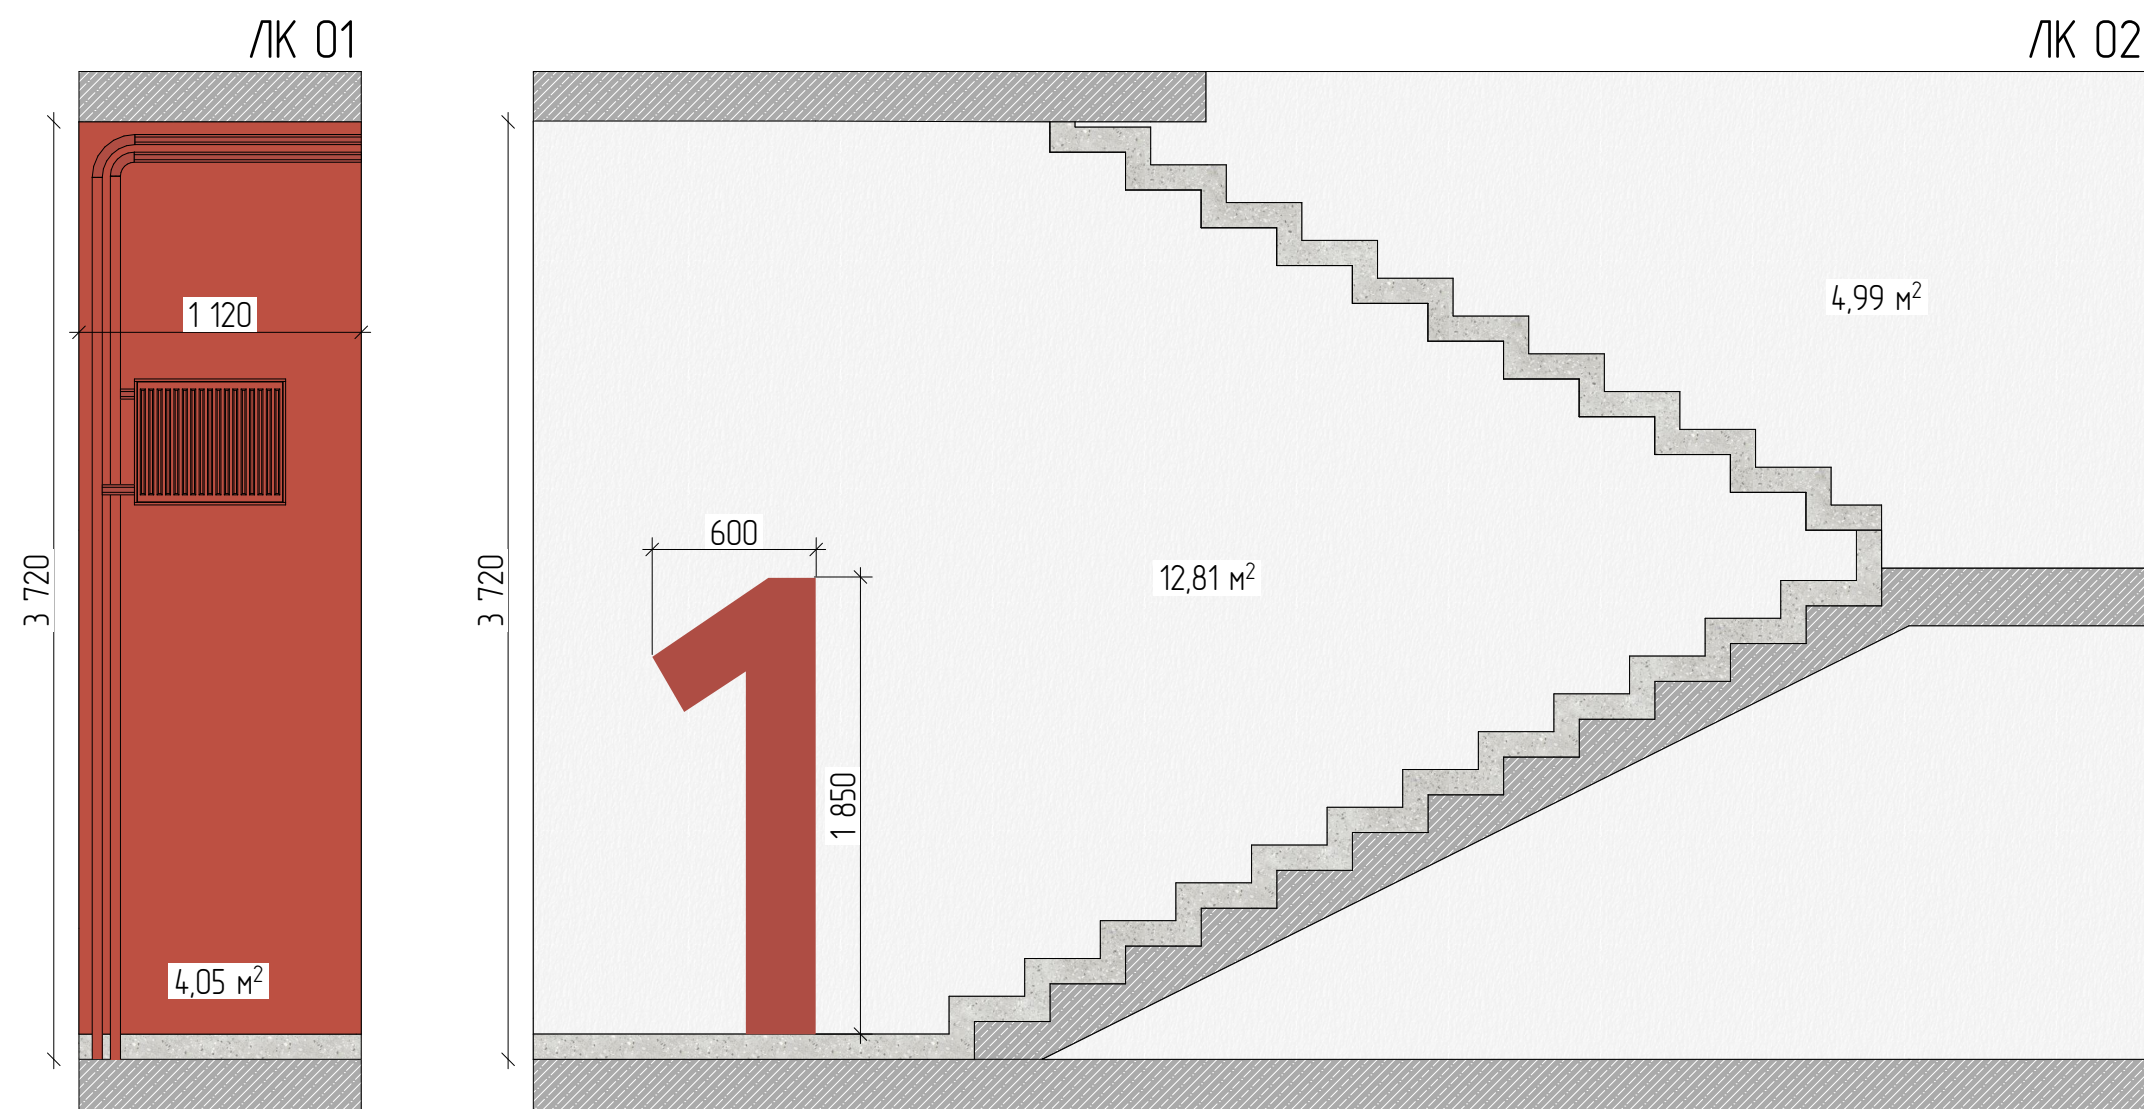

ПРИМЕЧАНИЯ:

1. Все размеры указаны в миллиметрах и округляются для удобства проведения строительных работ.
2. Размеры уточнять по месту.
3. Текстуру мебели и покрытий смотреть на визуализациях.








						148-AP/24-0-AP3.AM		
						Жилой комплекс на ул. 40-летия Комсомола		
						г. Екатеринбург		
Изм.	Кол. уч.	Лист	№ док.	Подп.	Дата	Дом 1	Стоя	Лист
Разраб		Юркина		Юркина	08.25		Р	42
Проб		Чернушко		Чернушко	08.25			55
						Развертки: Лестничная клетка	DEVISION	
Н. контр.		Зимица		Зимица	08.25			
ГИП		Исламов		Исламов	08.25			

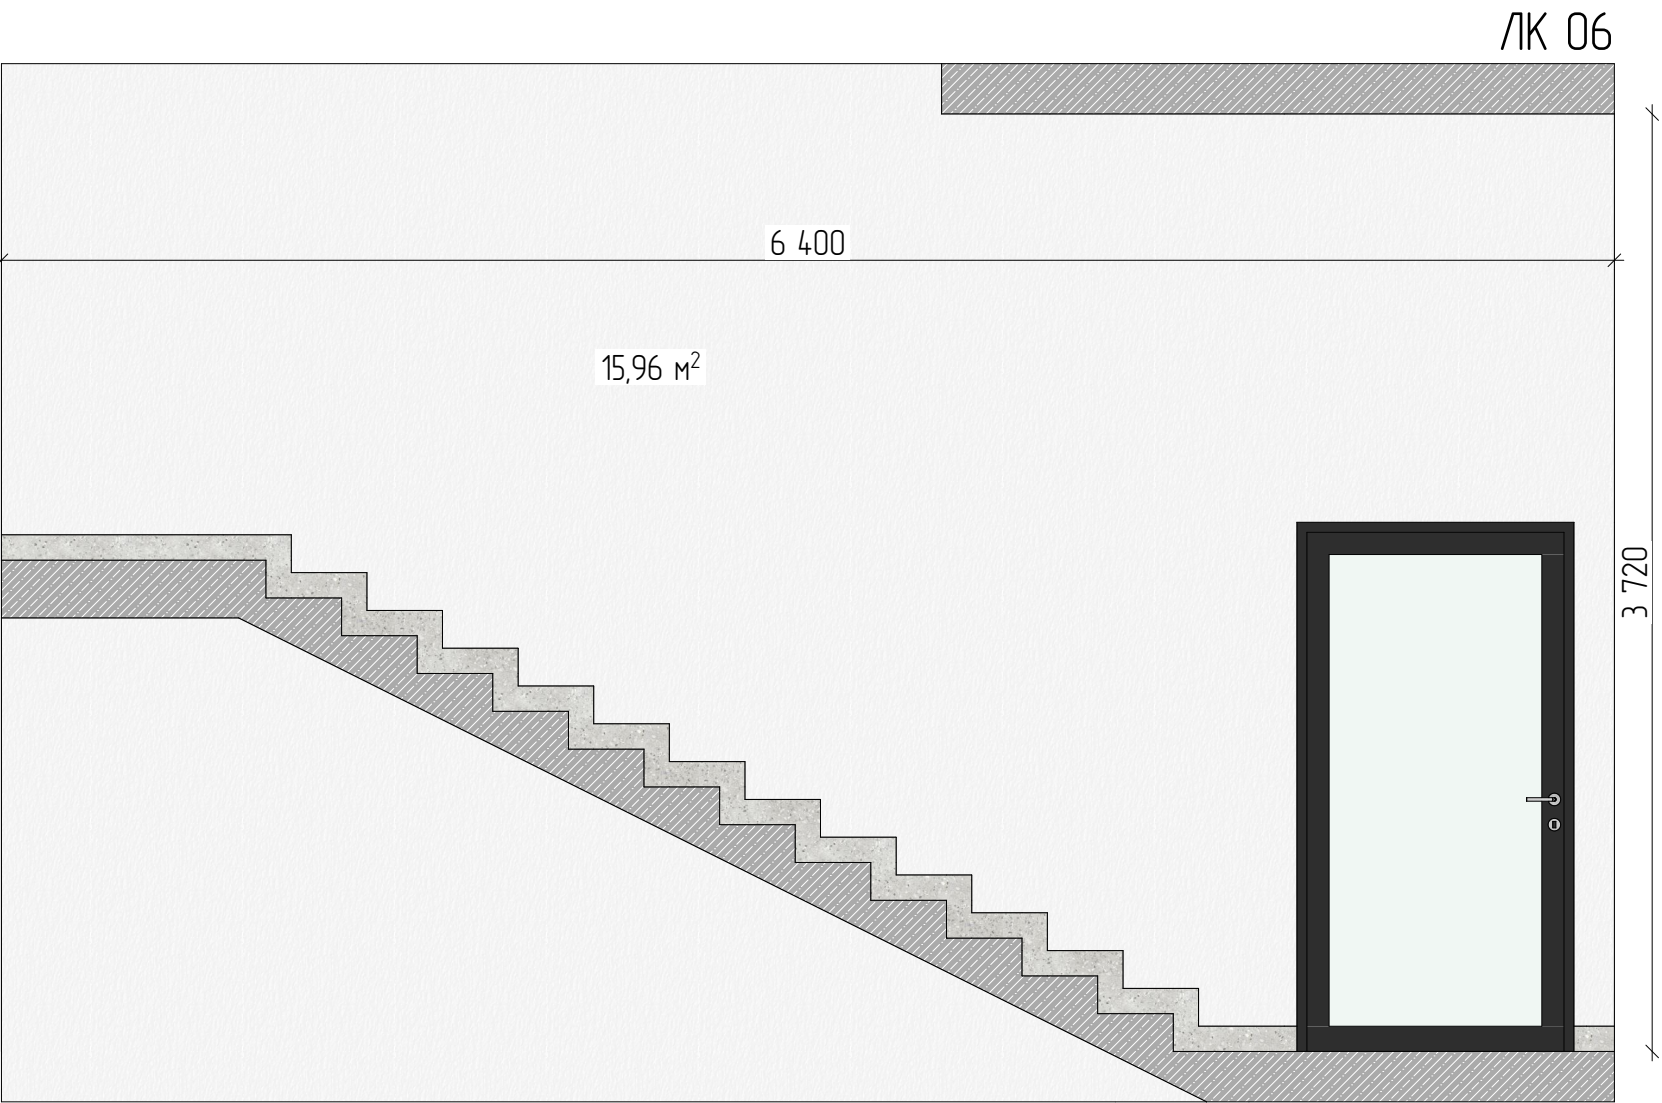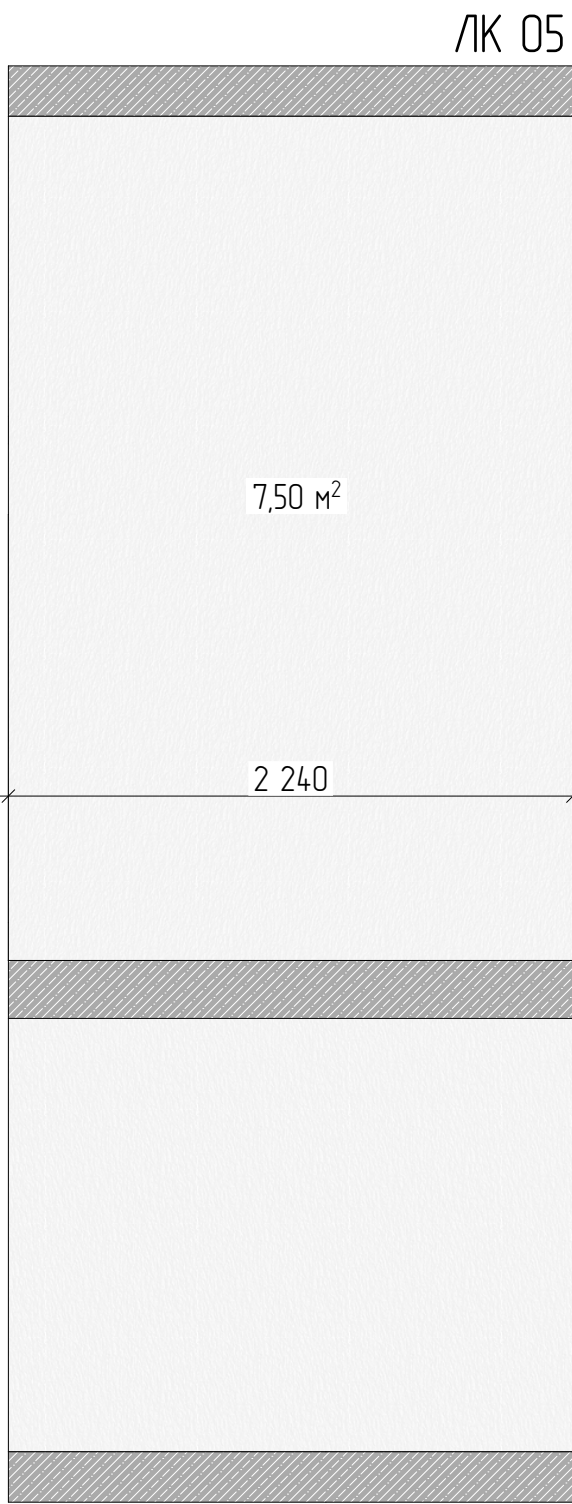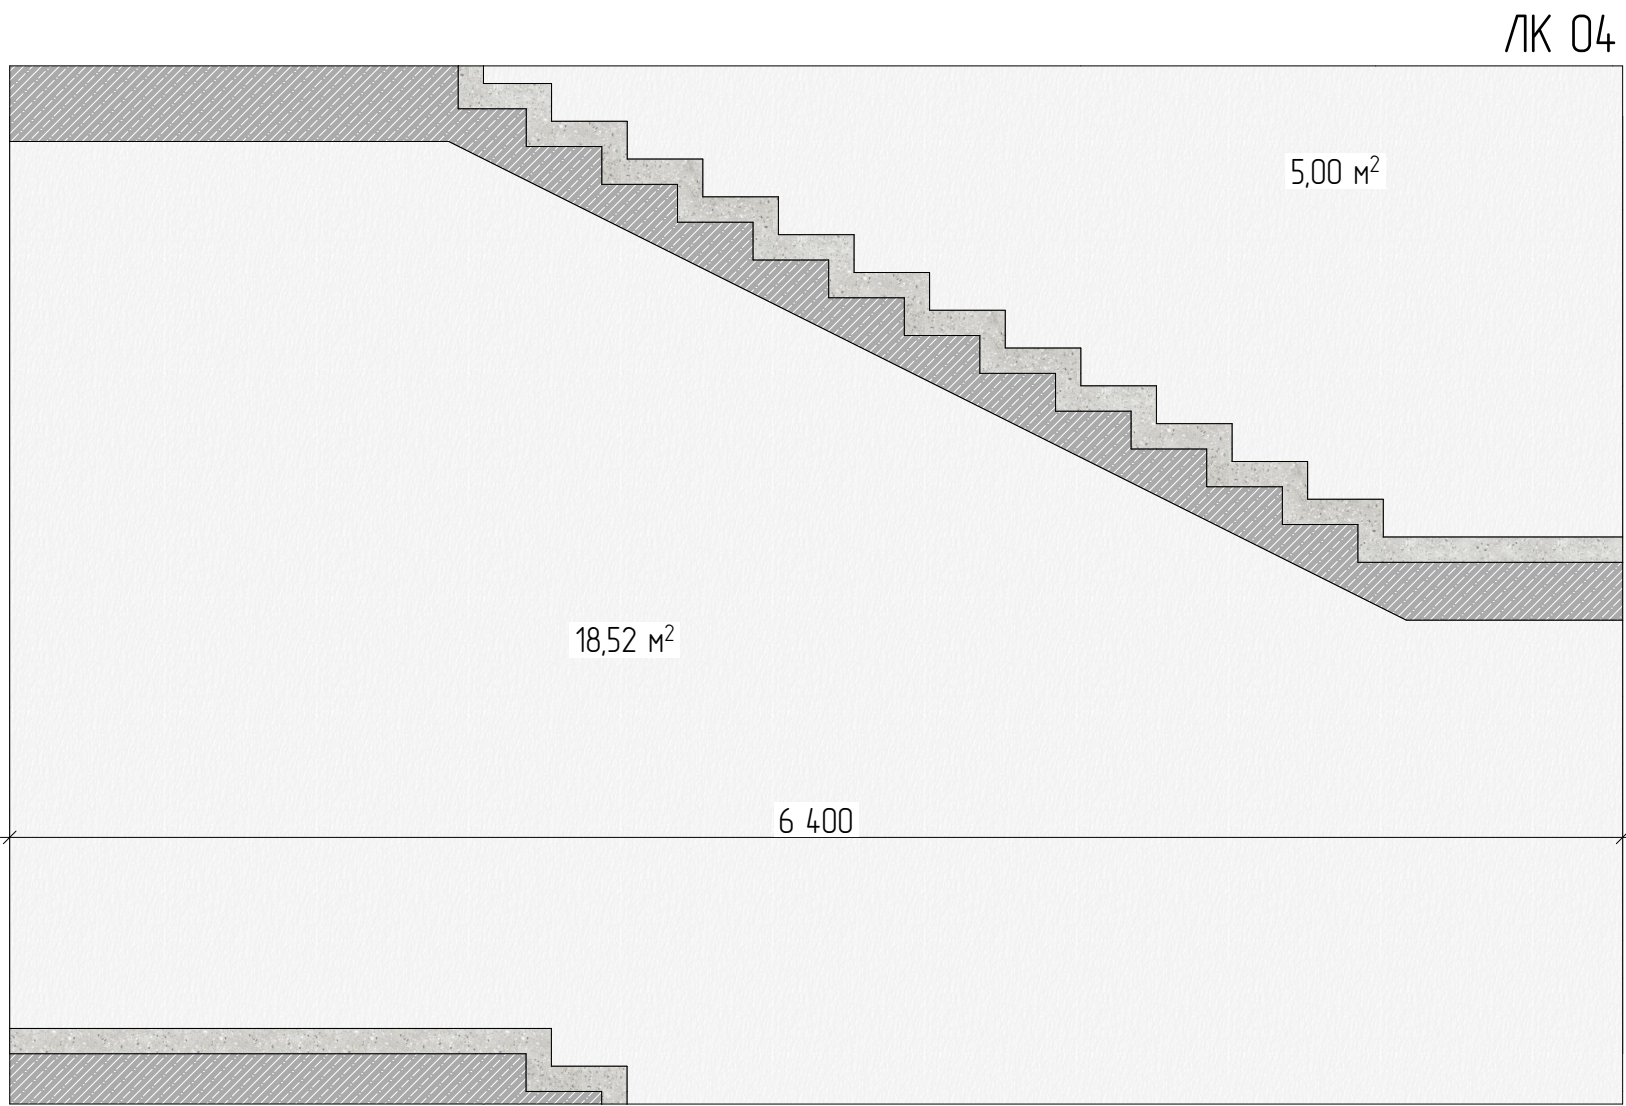

ПРИМЕЧАНИЯ:

1. Все размеры указаны в миллиметрах и округляются для удобства проведения строительных работ.
2. Размеры уточнять по месту.
3. Текстуру мебели и покрытий смотреть на визуализациях.








						148-AP/24-0-AP3.AM		
						Жилой комплекс на ул. 40-летия Комсомола		
						г. Екатеринбург		
Изм.	Кол. уч.	Лист	№ док.	Подп.	Дата	Дом 1	Стодия	Лист
Разраб		Юркина		Юркина	08.25		Р	43
Проб		Чернушко		Чернушко	08.25			55
						Развертки: Лестничная клетка	DEVISION	
Н. контр.		Зимица		Зимица	08.25			
ГИП		Исламов		Исламов	08.25			

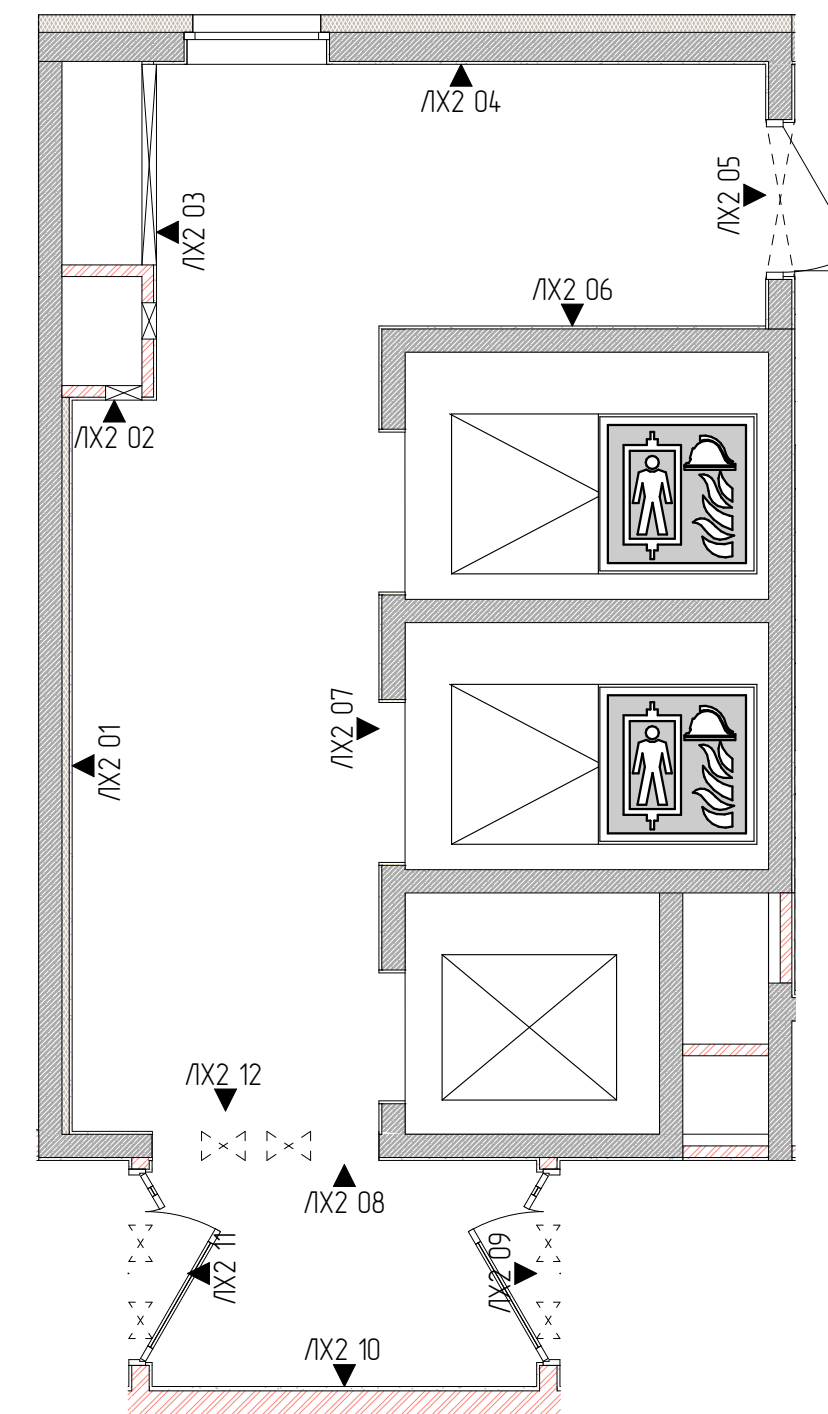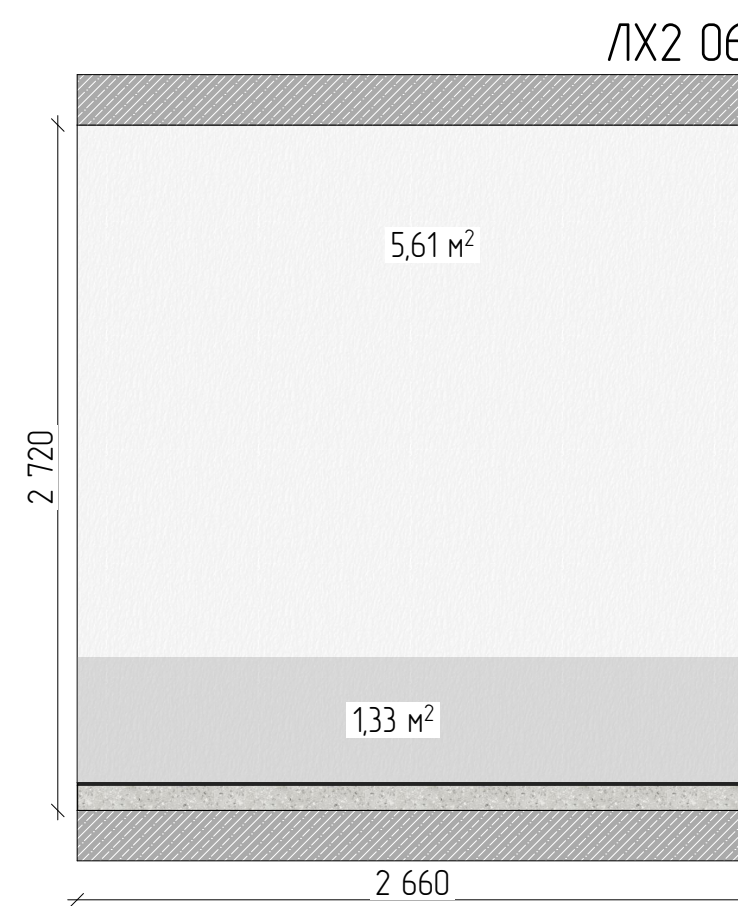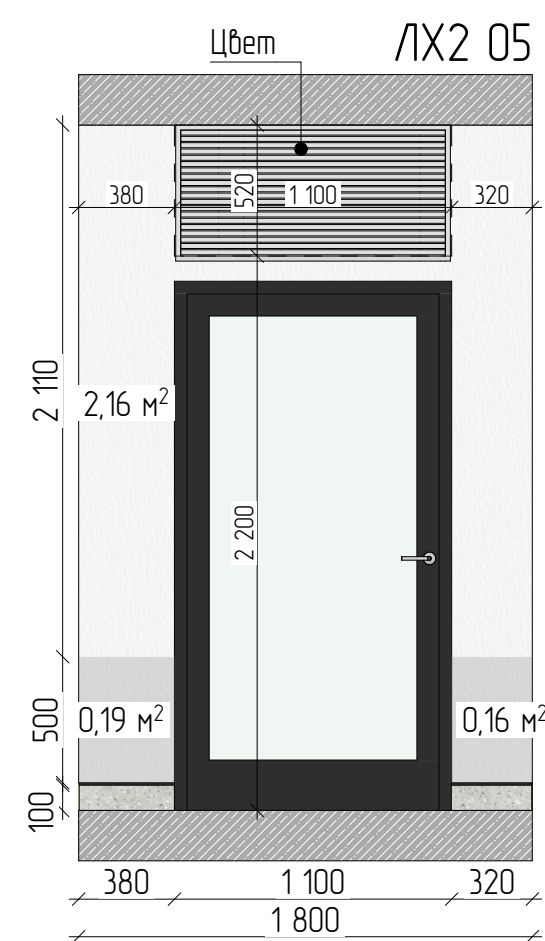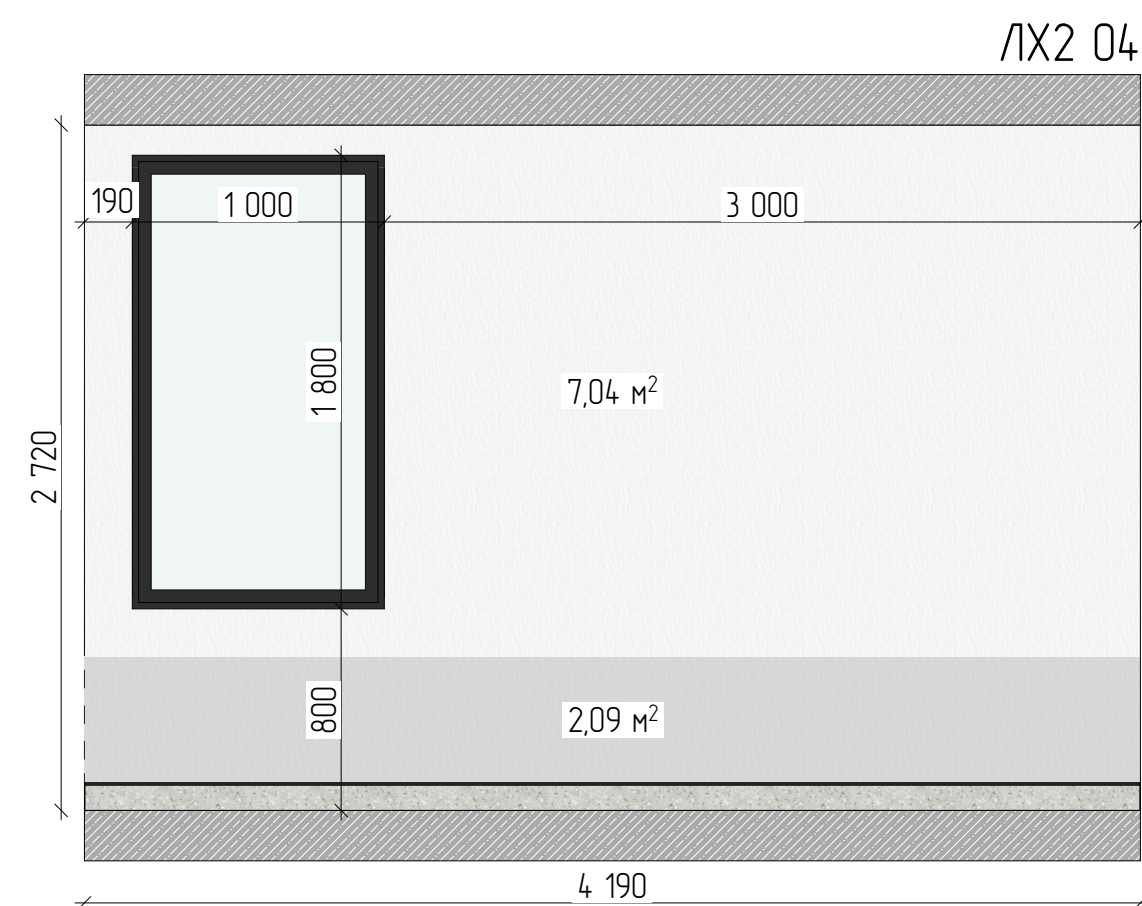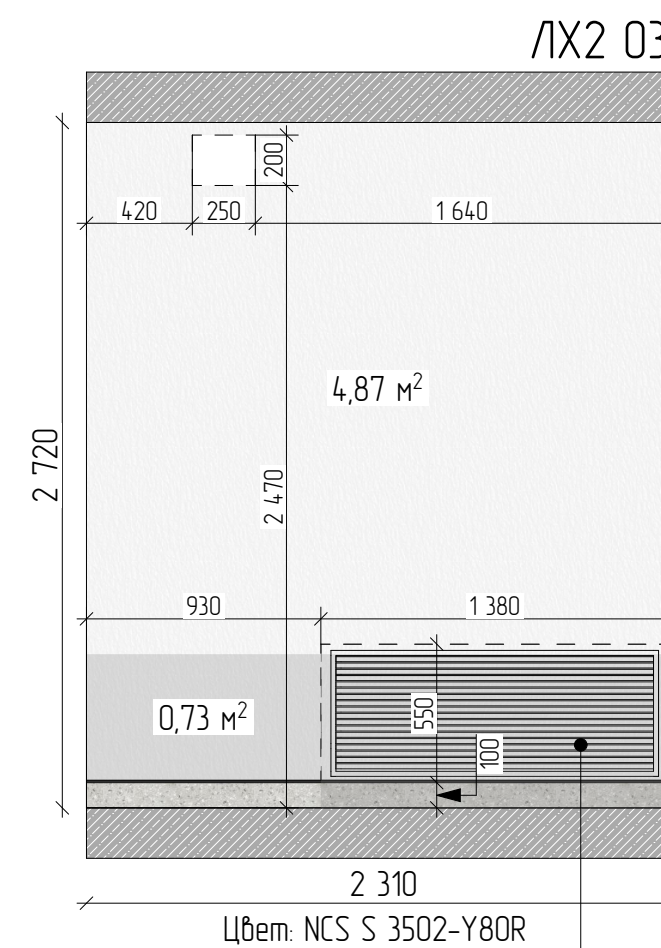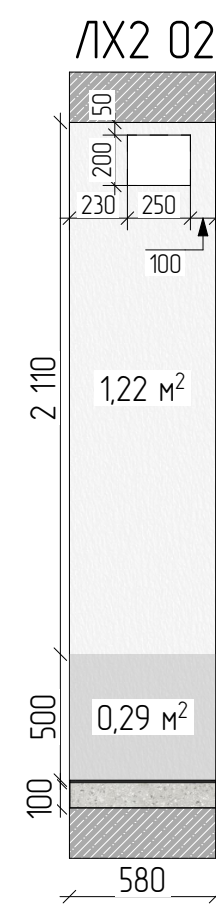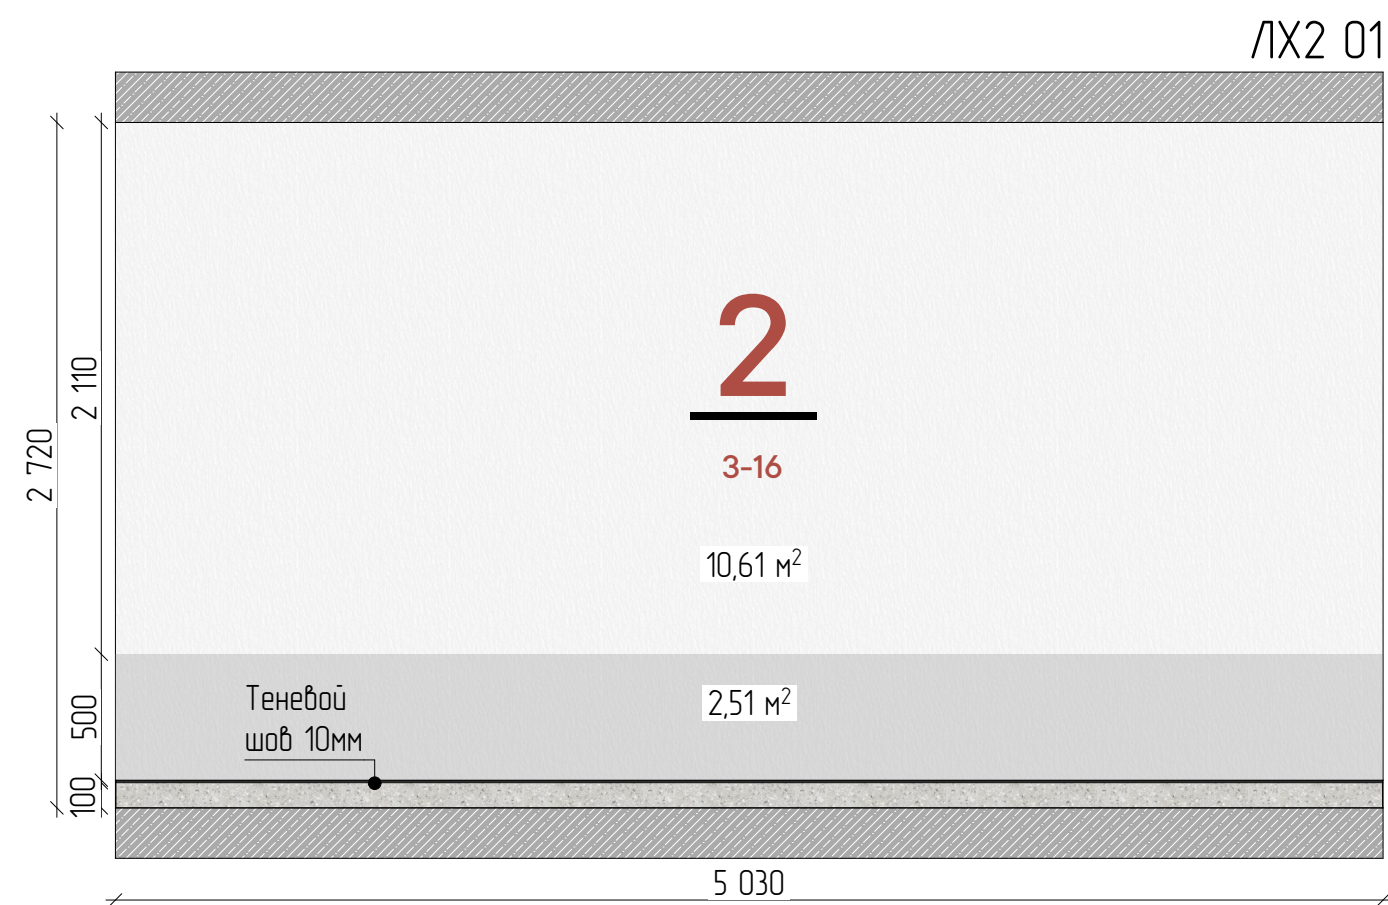

ПРИМЕЧАНИЯ:

1. Все размеры указаны в миллиметрах и округляются для удобства проведения строительных работ.
2. Размеры уточнять по месту.
3. Текстуру мебели и покрытий смотреть на визуализациях.

						148-AP/24-0-AP3.AM
						Жилой комплекс на ул. 40-летия Комсомола г. Екатеринбург
Изм.	Кол. уч.	Лист	№ док.	Подп.	Дата	Дом 1
Разраб.		Юркина			08.25	
Проб.		Чернушко			08.25	
Н. контр.		Зимица			08.25	Развертки: Лифтовой холл 2. 2 Этаж
ГИП		Исламов			08.25	
						Стодия
						Р
						Лист
						44
						Листов
						55
						DEVISION

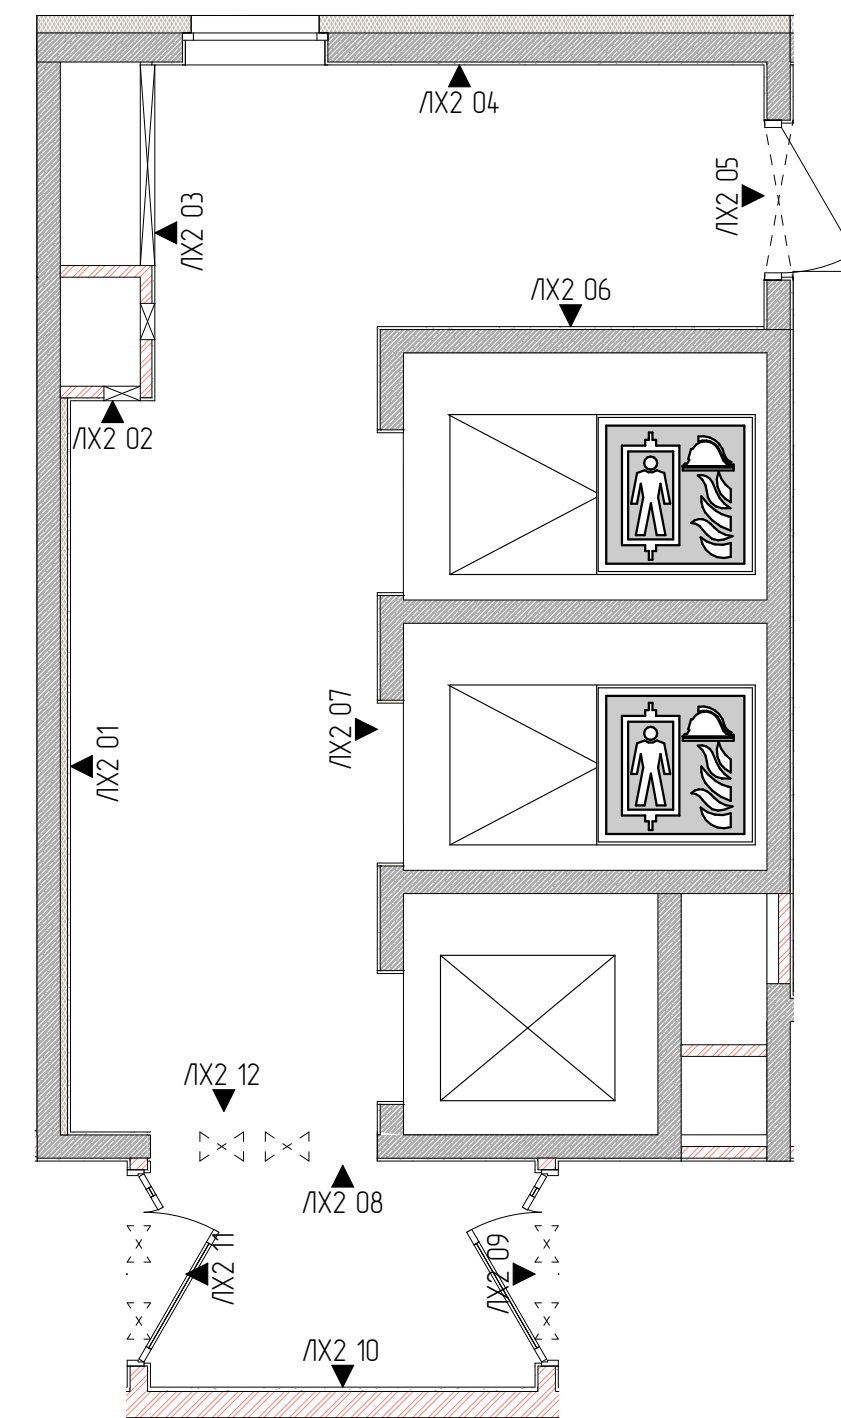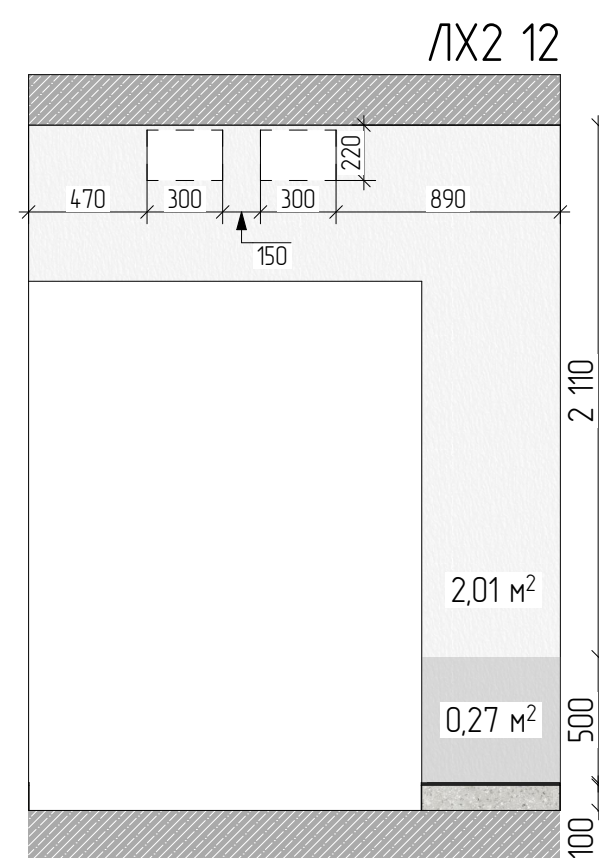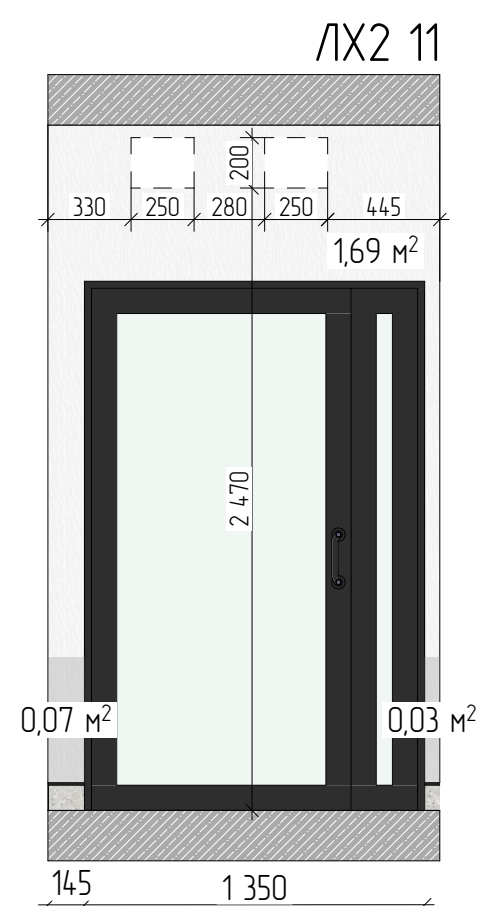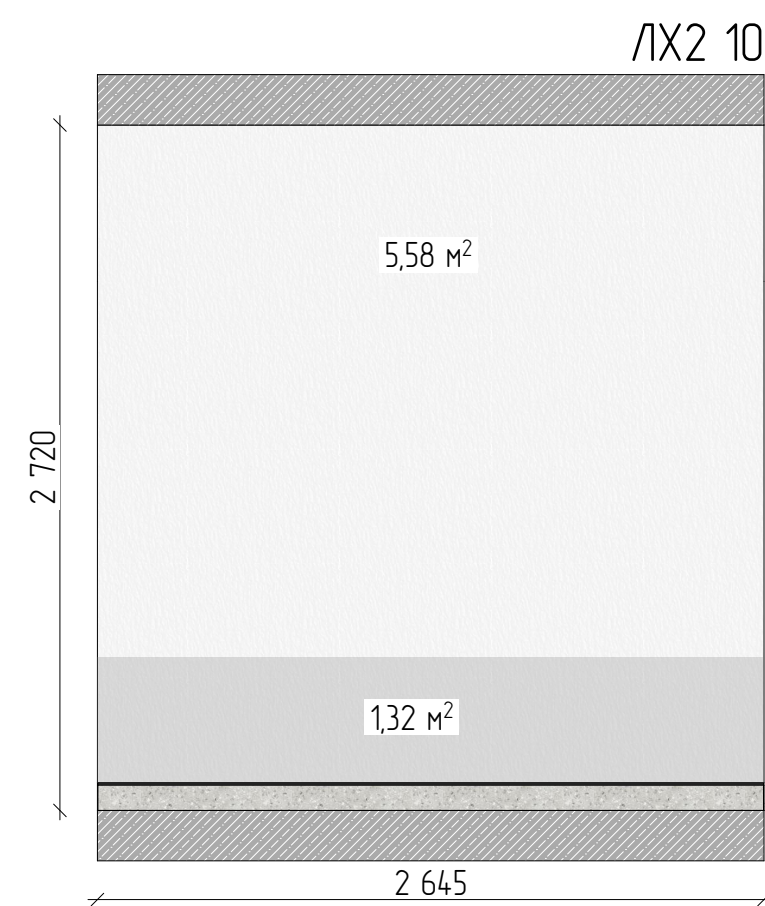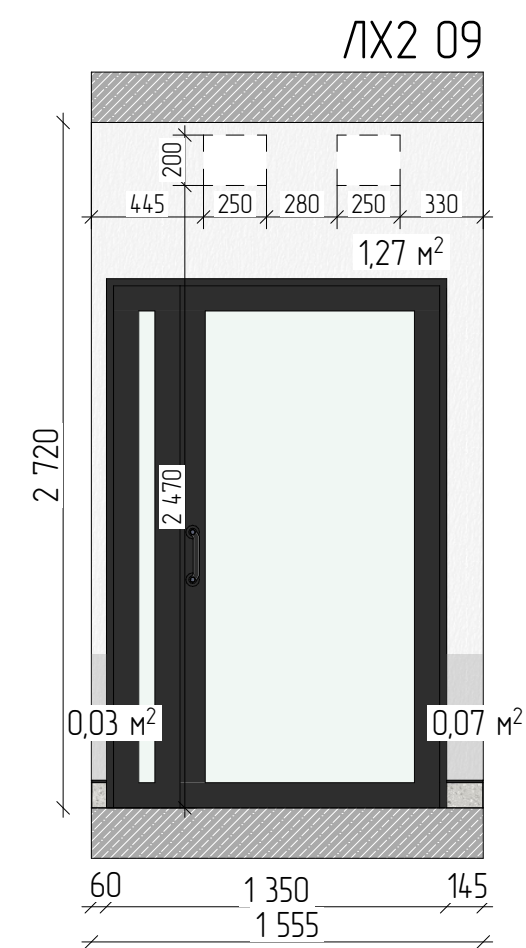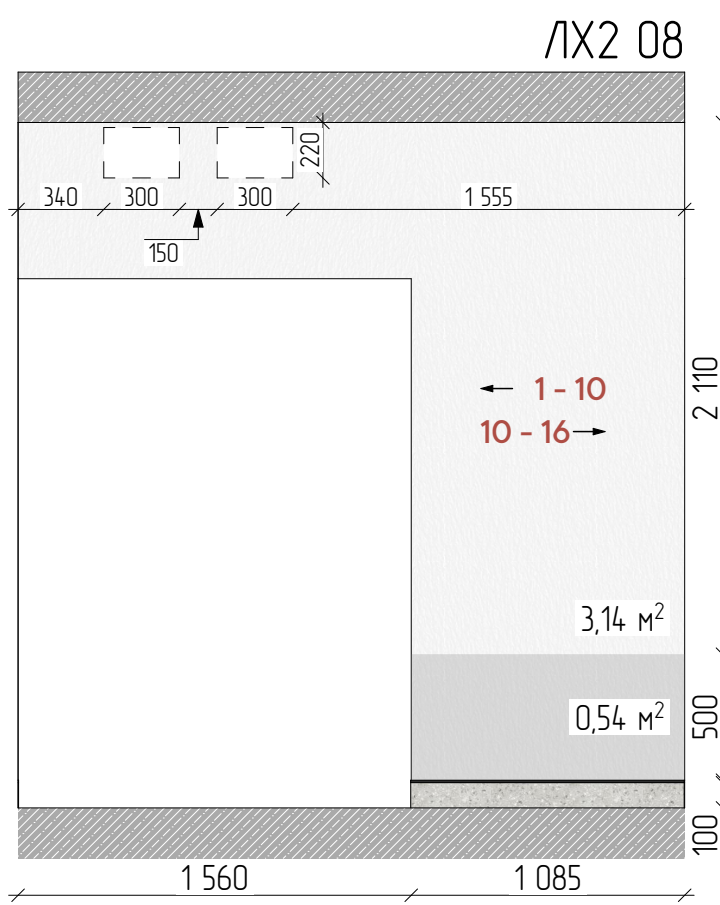
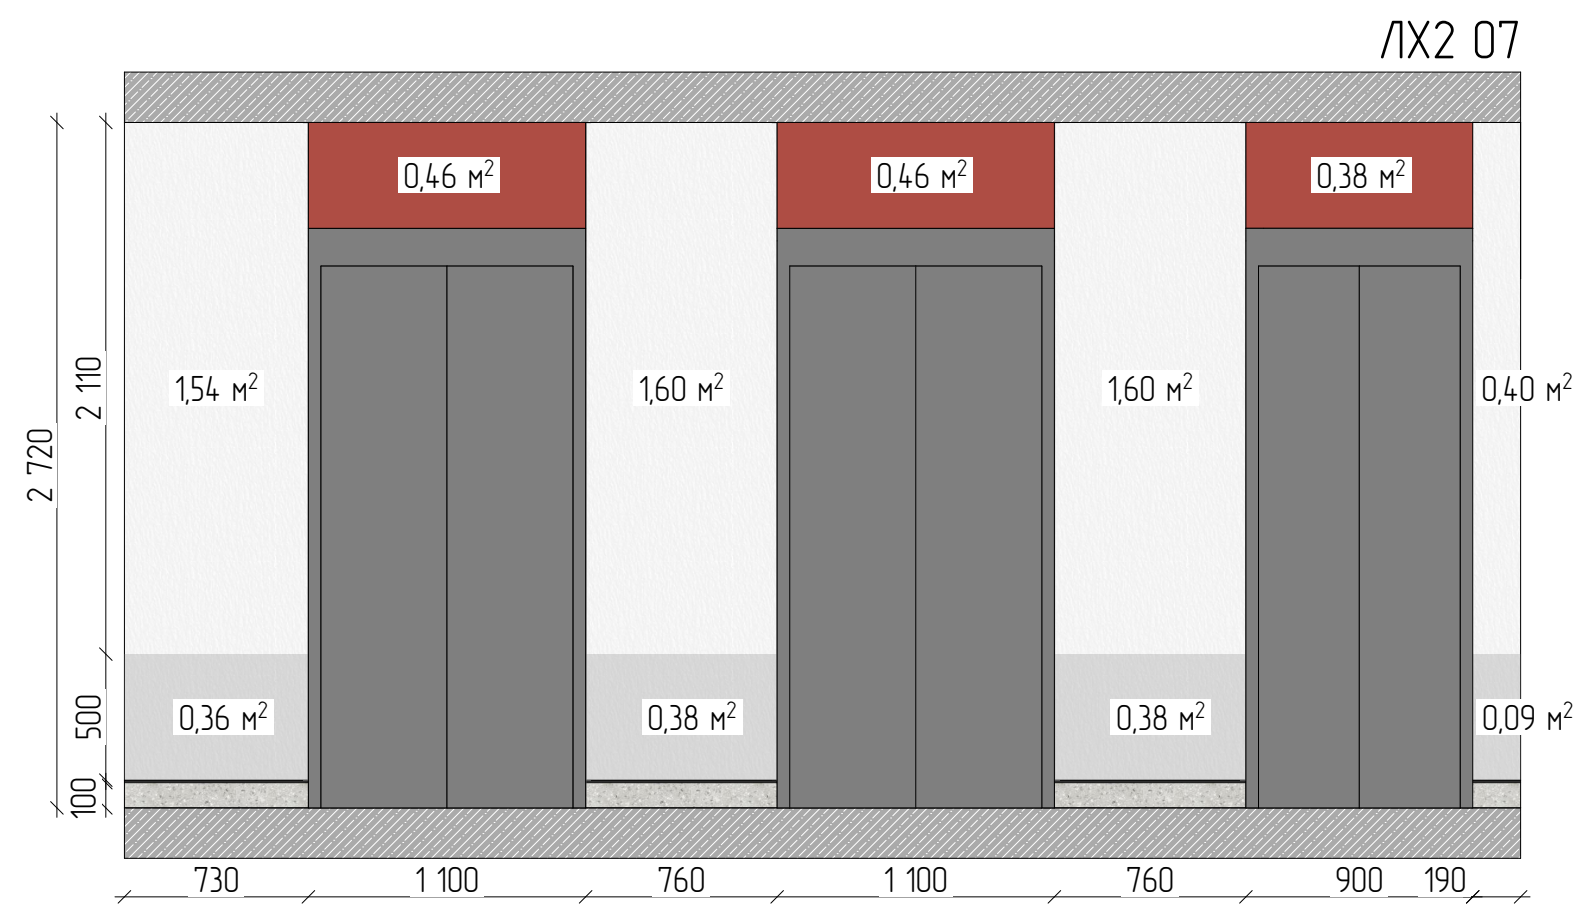


ПРИМЕЧАНИЯ:


1. Все размеры указаны в миллиметрах и округляются для удобства проведения строительных работ.
2. Размеры уточнять по месту.
3. Текстуру мебели и покрытий смотреть на визуализациях.

148-AP/24-0-AP3.AM						Жилой комплекс на ул. 40-летия Комсомола г. Екатеринбург		
Изм.	Кол. уч.	Лист	№ док.	Подп.	Дата	Дом 1	Стация	Лист
Разраб.	Юркина	08.25					Р	45
Проб.	Чернушко	08.25						55
Н. контр.	Зюмина	08.25				Развертки: Лифтовой холл 2. 2 Этаж		
ГИП	Исламов	08.25						




DEVISION

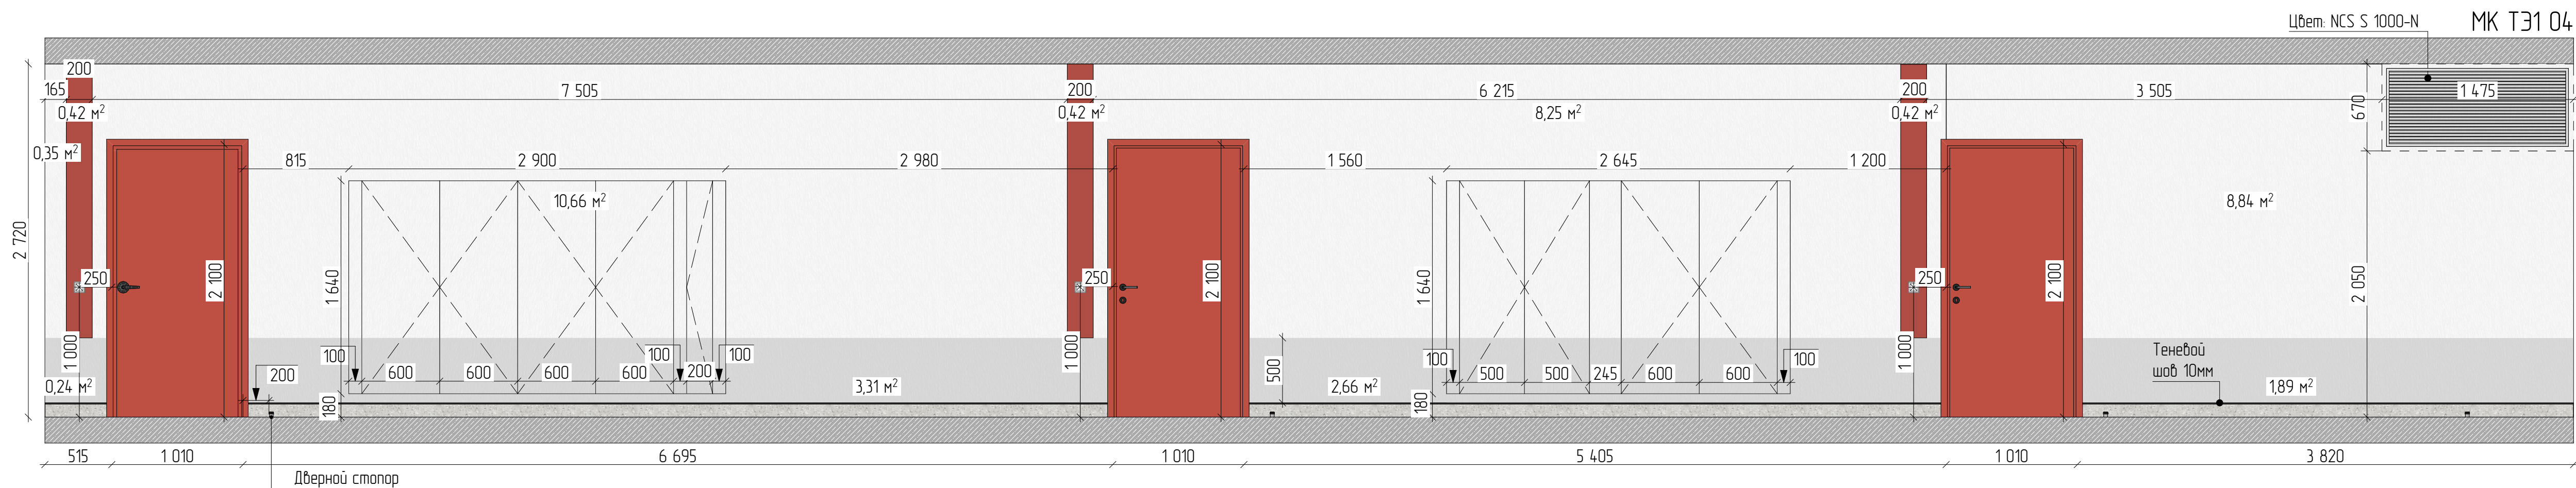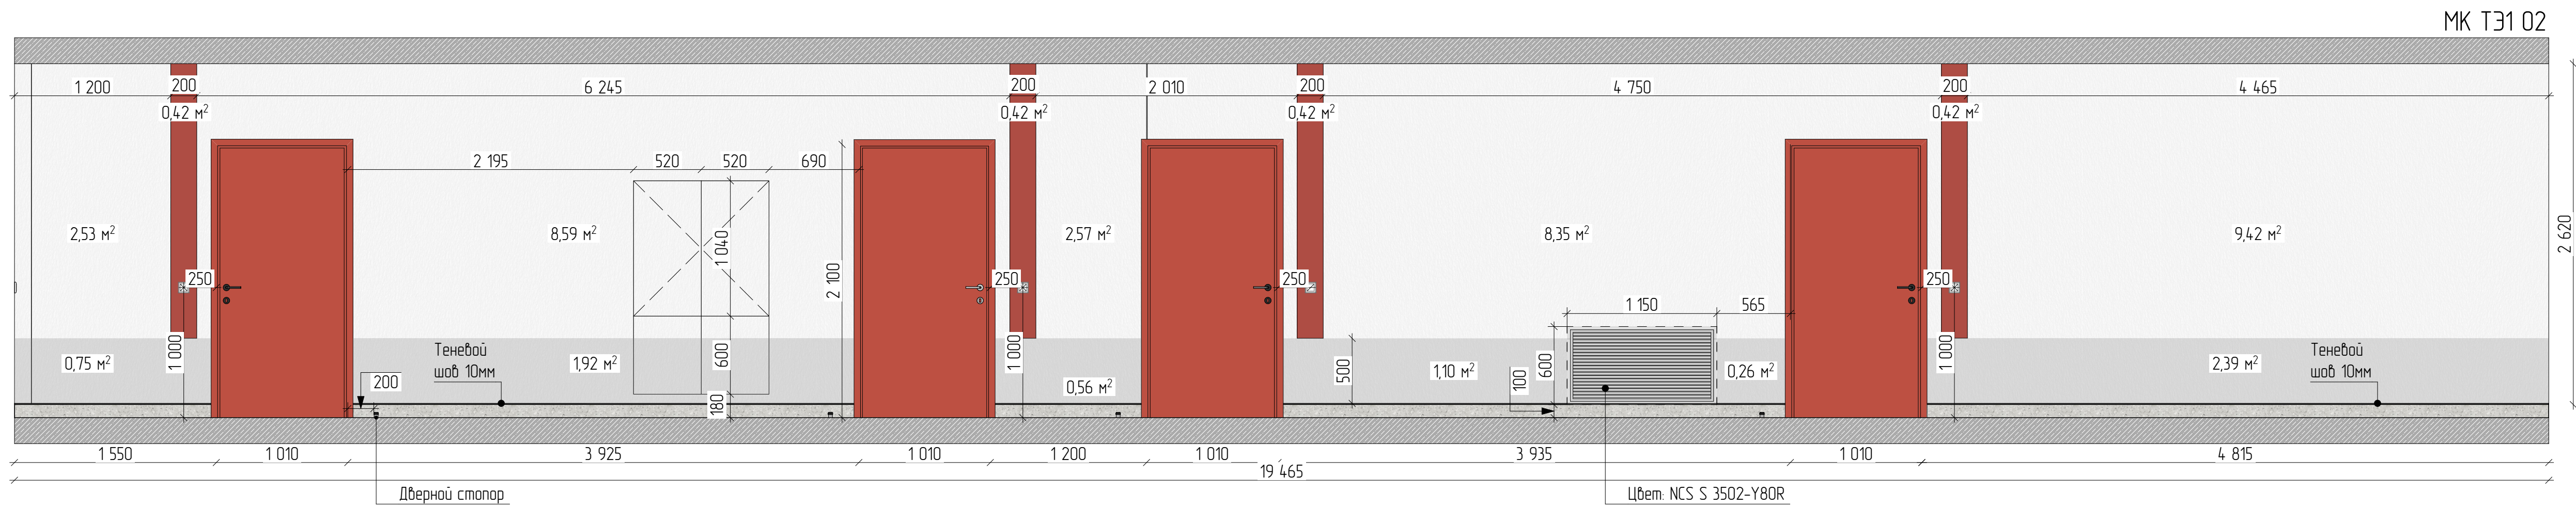

1. Все размеры указаны в миллиметрах и округляются для удобства проведения строительных работ.
2. Размеры проектные, требуется уточнение от производителя работ.
3. Текстуру мебели и покрытий смотреть на визуализациях.

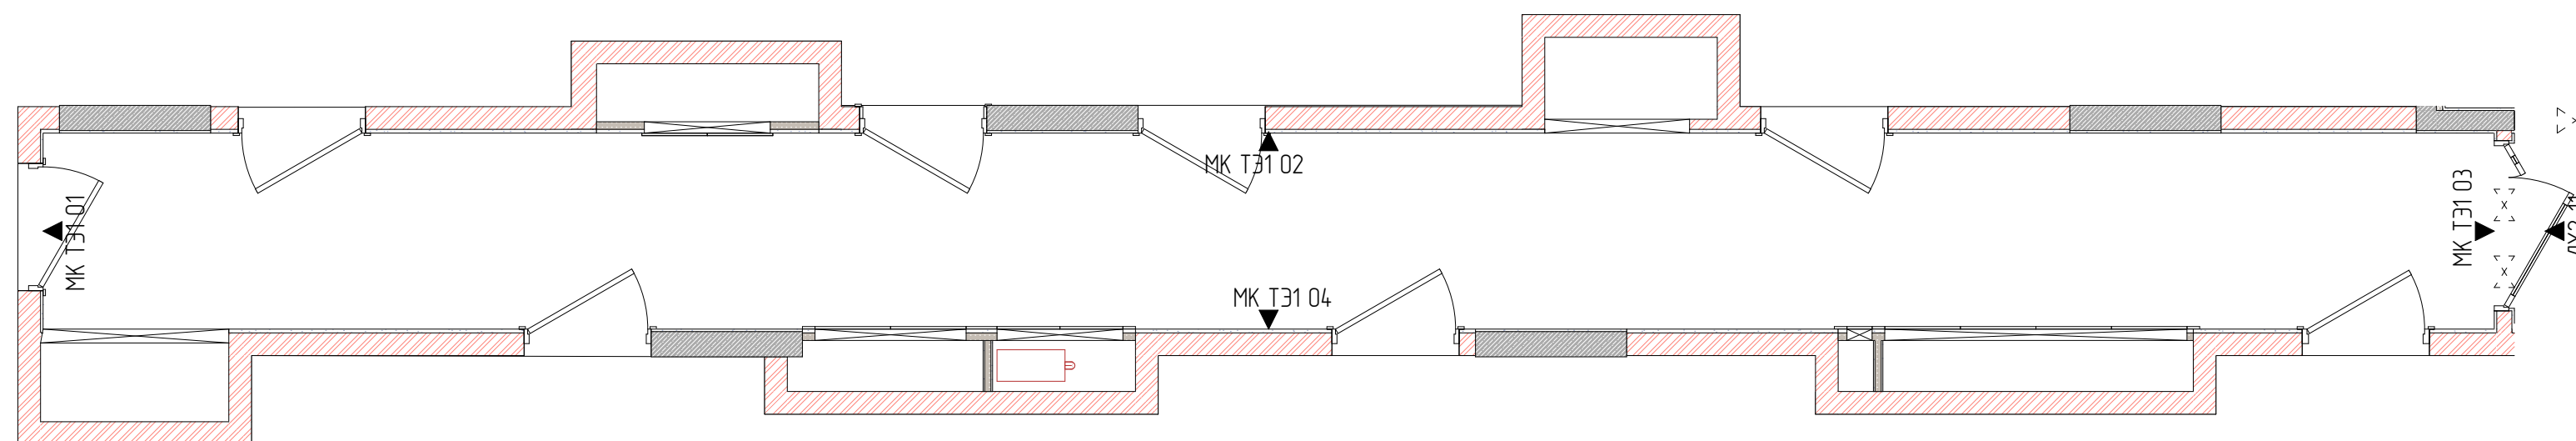

						148-AP/24-0-AP3.AM			
						Жилой комплекс на ул. 40-летия Комсомола г. Екатеринбург			
Изм.	Кол.уч.	Лист	№ док.	Подп.	Дата	Дом 1	Стояка	Лист	Листов
Разр.об.		Юркина			08.25		Р	46	55
Проб.		Чернышова			08.25				
						Развертки: Межквартирный коридор. 2 Этаж	DEVISION		
Н. контр.		Зимина			08.25				
ГИП		Исламов			08.25				

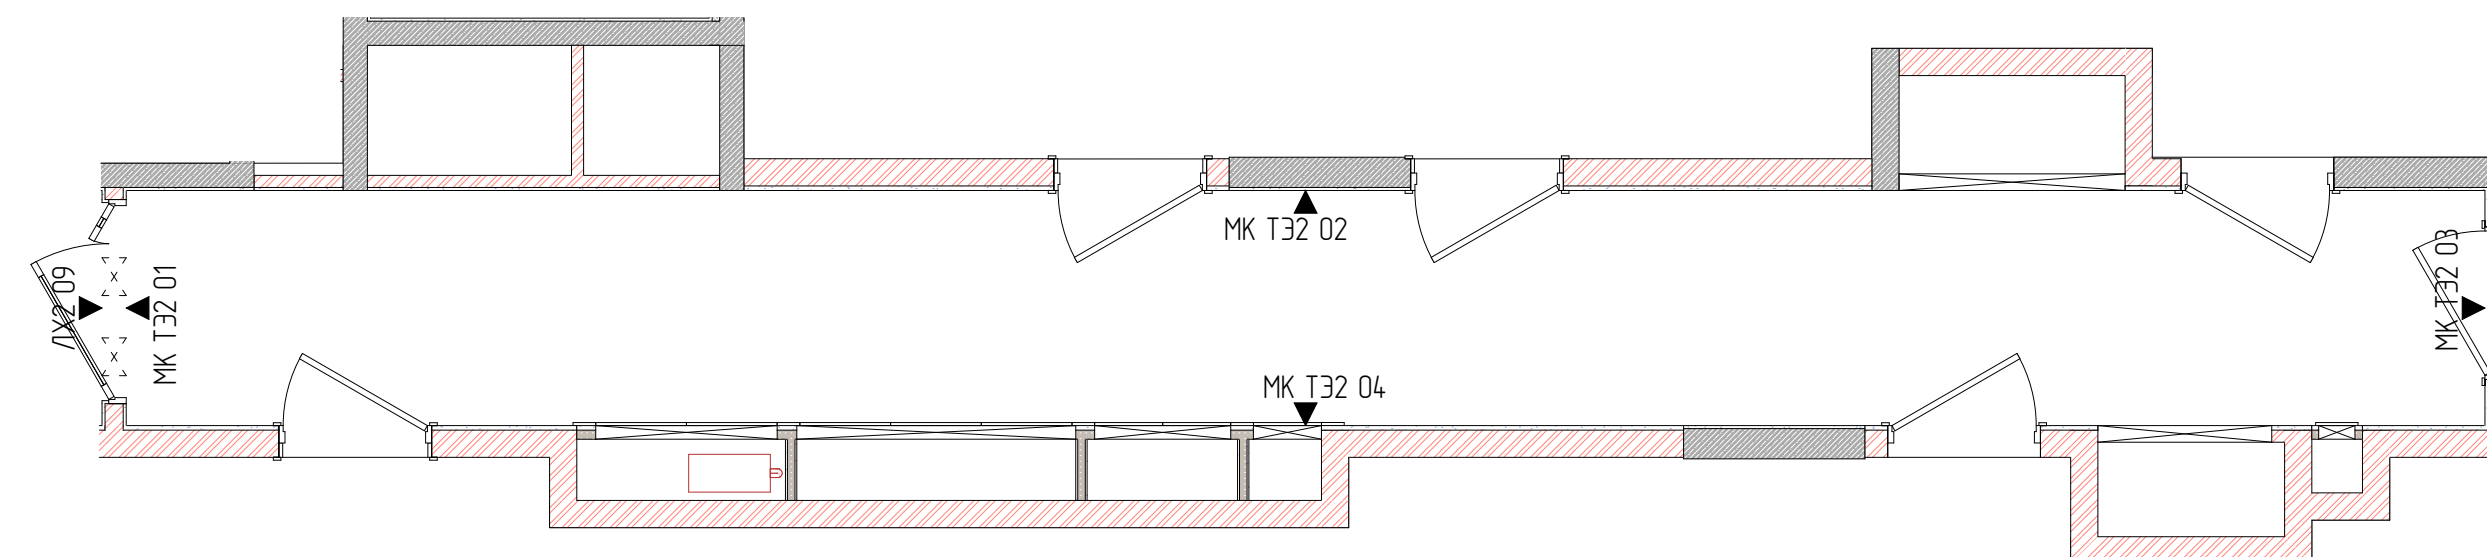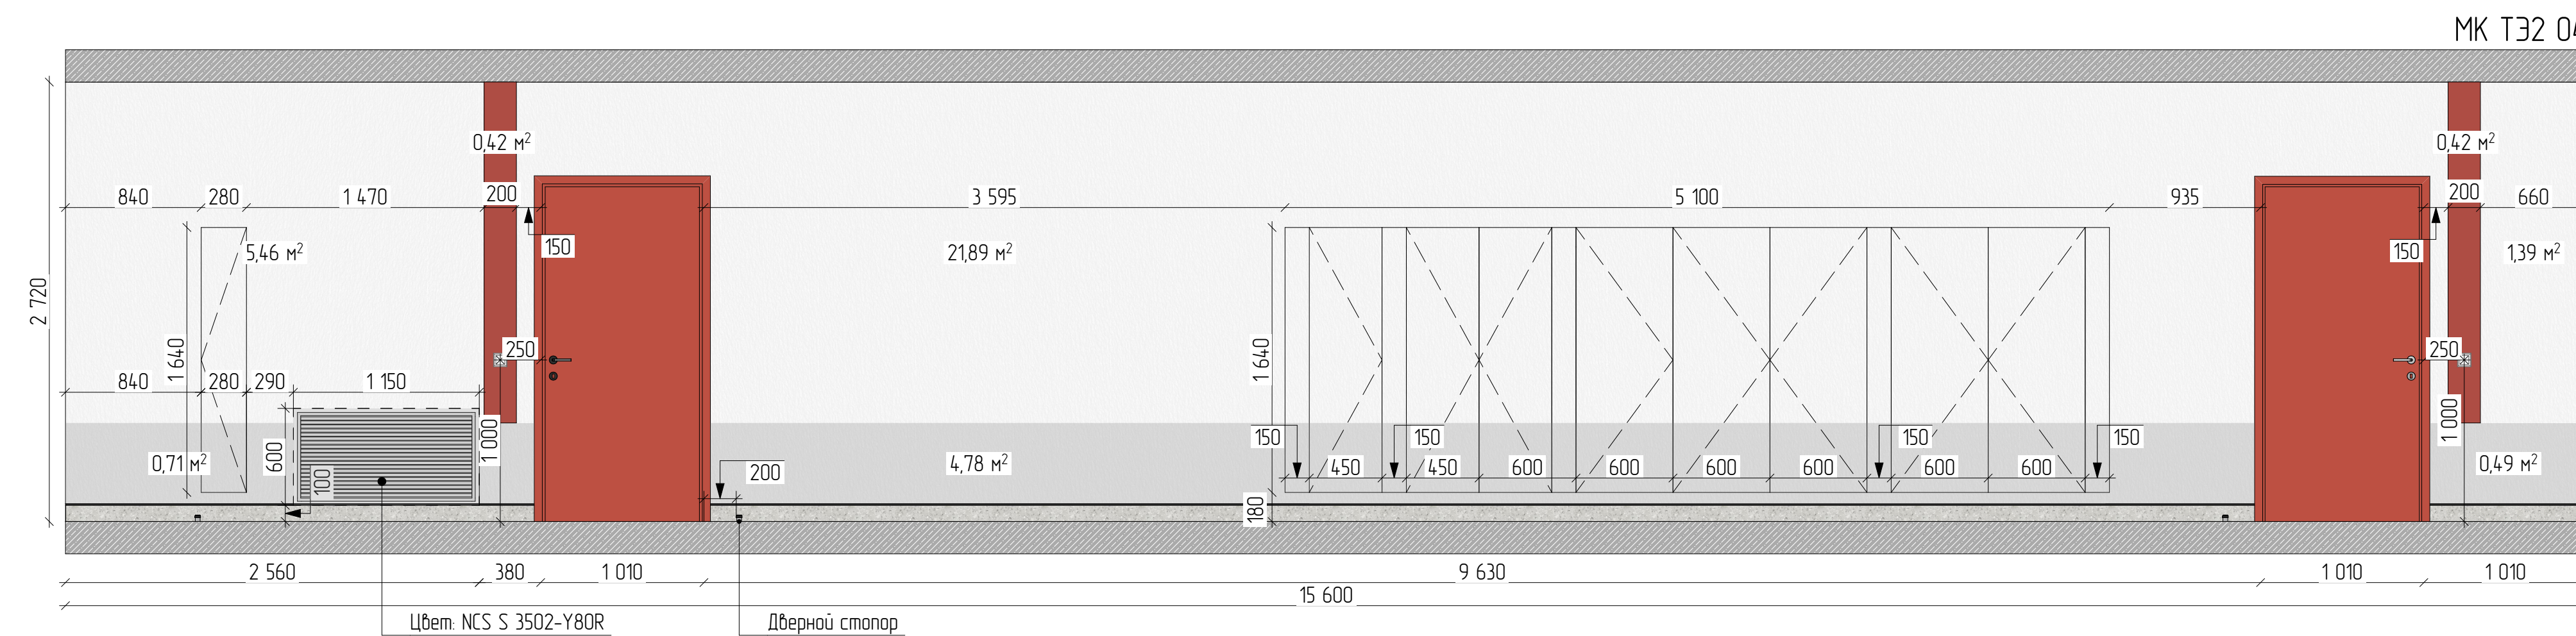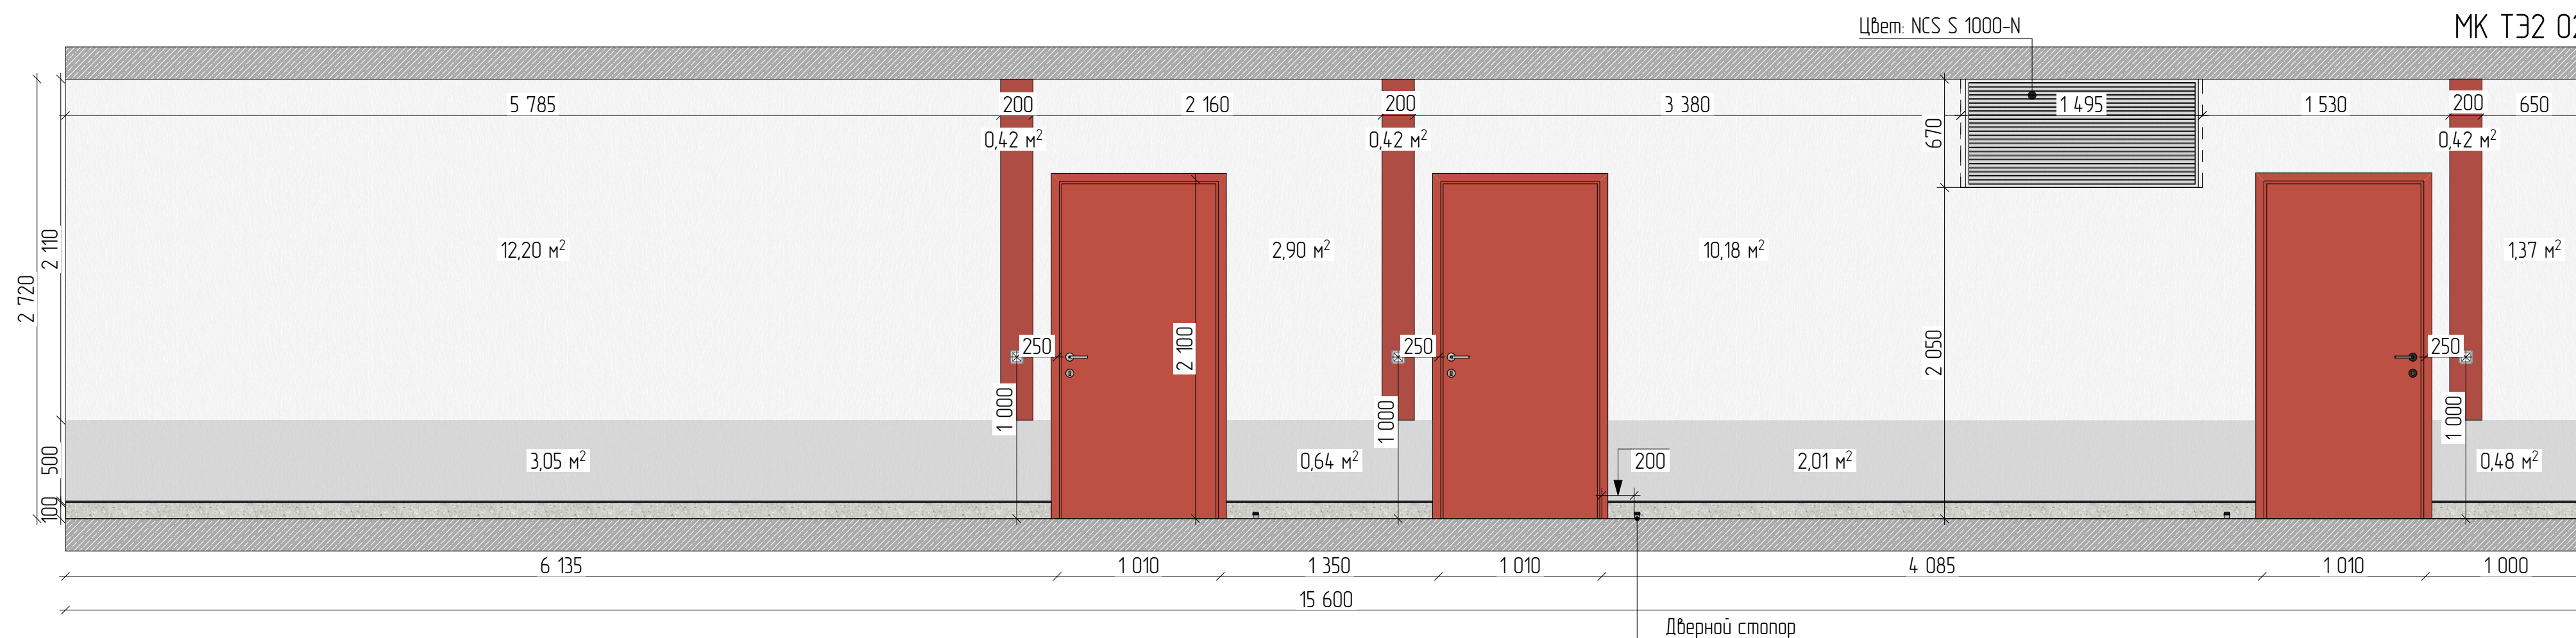

1. Все размеры указаны в миллиметрах и округляются для удобства проведения строительных работ.
2. Размеры проектные, требуется уточнение от производителя работ.
3. Текстуру мебели и покрытий смотреть на визуализациях.

						148-AP/24-0-AP3AM			
						Жилой комплекс на ул. 40-летия Комсомола г. Екатеринбург			
Изм	Кол. уч	Лист	№ док	Подп	Дата	Дом 1	Стодия	Лист	Листов
Разработ		Викина			08.25		Р	47	55
Проб		Чернышова			08.25				
						Развертки: Межквартирный коридор. 2 Этаж	DEVISION		
Н. контр.		Зинина			08.25				
ГИП		Исламов			08.25				

Ведомость отделочных материалов				
Марка	Отображение на плане	Наименование	Назначение	Площадь, м2
ДШТ		Декоративная штукатурка. Цвет: NCS S 1000-N	Для стен	192,832
КР-2		Краска. Цвет: NCS S 4040-Y80R	Для стен	29,649
НП-1		Керамогранит CRETO Ньютрон Флэр 60x60	Для пола	180,377
НП-2		Грязезащитная решетка	Для пола	12,582
П-1		Керамогранит CRETO Ньютрон Флэр 60x60	Для стен	74,094
ПК		Краска. Цвет: NCS S 4040-Y80R	Для потолка	153,703
Ркб		Кубообразная рейка "Сканди" 40*95мм	Для потолка	34,188
ФКР-1		Фактурная краска. Цвет: NCS S 1000-N	Для стен	245,597
ФКР-3		Фактурная краска. Цвет: NCS S 3502-Y80R	Для Стен	40,699

ПРИМЕЧАНИЯ:

1. Все материалы посчитаны без учета запаса.
2. Перед заказом всего объема краски, декоративной штукатурки выполнить выкрасы на объекте для наиболее точного соответствия дизайн-проекту.
3. В ведомости указаны материалы по 1-ому и типовому этажу.

						148-AP/24-0-AP3.AM			
						Жилой комплекс на ул. 40-летия Комсомола г. Екатеринбург			
Изм	Кол.уч.	Лист	№ док.	Подп.	Дата	Дом 1	Статья	Лист	Листов
Разраб.		Юркина			08.25		Р	48	55
Проб.		Чернушко			08.25				
						Ведомость отделочных материалов	DEVISION		
Н. контр.		Зимица			08.25				
ГИП		Исламов			08.25				



						148-AP/24-0-AP3.AM		
						Жилой комплекс на ул. 40-летия Комсомола		
						г. Екатеринбург		
Изм.	Кол. уч.	Лист	№ док.	Подп.	Дата	Дом 1	Стация	Лист
Разраб.		Юркина			08.25		Р	49
Проб.		Чернушко			08.25			55
Н. контр.		Зимица			08.25	Визуализации. 1 Этаж	DEVISION	
ГИП		Исламов			08.25			



						148-AP/24-0-AP3.AI		
						Жилой комплекс на ул. 40-летия Комсомола		
						г. Екатеринбург		
Изм.	Кол. уч.	Лист	№ док.	Подп.	Дата	Дом 1	Стация	Лист
Разраб.		Юркина		<i>Юркина</i>	08.25		Р	50
Проб.		Чернушко		<i>Чернушко</i>	08.25			55
						Визуализации. 1 Этаж	DEVISION	
Н. контр.		Зюмина		<i>Зюмина</i>	08.25			
ГИП		Исламов		<i>Исламов</i>	08.25			





						148-AP/24-0-AP3.AM		
						Жилой комплекс на ул. 40-летия Комсомола		
						г. Екатеринбург		
Изм.	Кол. уч.	Лист	№ док.	Подп.	Дата	Дом 1	Стодия	Лист
Разраб		Юркина		<i>Юркина</i>	08.25		Р	51
Проб		Чернушко		<i>Чернушко</i>	08.25			55
Н. контр.		Зюмина		<i>Зюмина</i>	08.25	Визуализации. 1 Этаж	DEVISION	
ГИП		Исламов		<i>Исламов</i>	08.25			



						148-AP/24-0-AP3.AM		
						Жилой комплекс на ул. 40-летия Комсомола		
						г. Екатеринбург		
Изм.	Кол. уч.	Лист	№ док.	Подп.	Дата	Дом 1	Стация	Лист
Разраб.		Юркина		<i>Юркина</i>	08.25		Р	52
Проб.		Чернушко		<i>Чернушко</i>	08.25			55
						Визуализации. 1 Этаж	DEVISION	
Н. контр.		Зимица		<i>Зимица</i>	08.25			
ГИП		Исламов		<i>Исламов</i>	08.25			



						148-AP/24-0-AP3.AM		
						Жилой комплекс на ул. 40-летия Комсомола		
						г. Екатеринбург		
Изм.	Кол. уч.	Лист	№ док.	Подп.	Дата	Дом 1	Стация	Лист
Разраб.		Юркина		<i>Юркина</i>	08.25		Р	53
Проб.		Чернушко		<i>Чернушко</i>	08.25			55
Н. контр.		Зимина		<i>Зимина</i>	08.25	Визуализации. Типовой этаж	DEVISION	
ГИП		Исламов		<i>Исламов</i>	08.25			

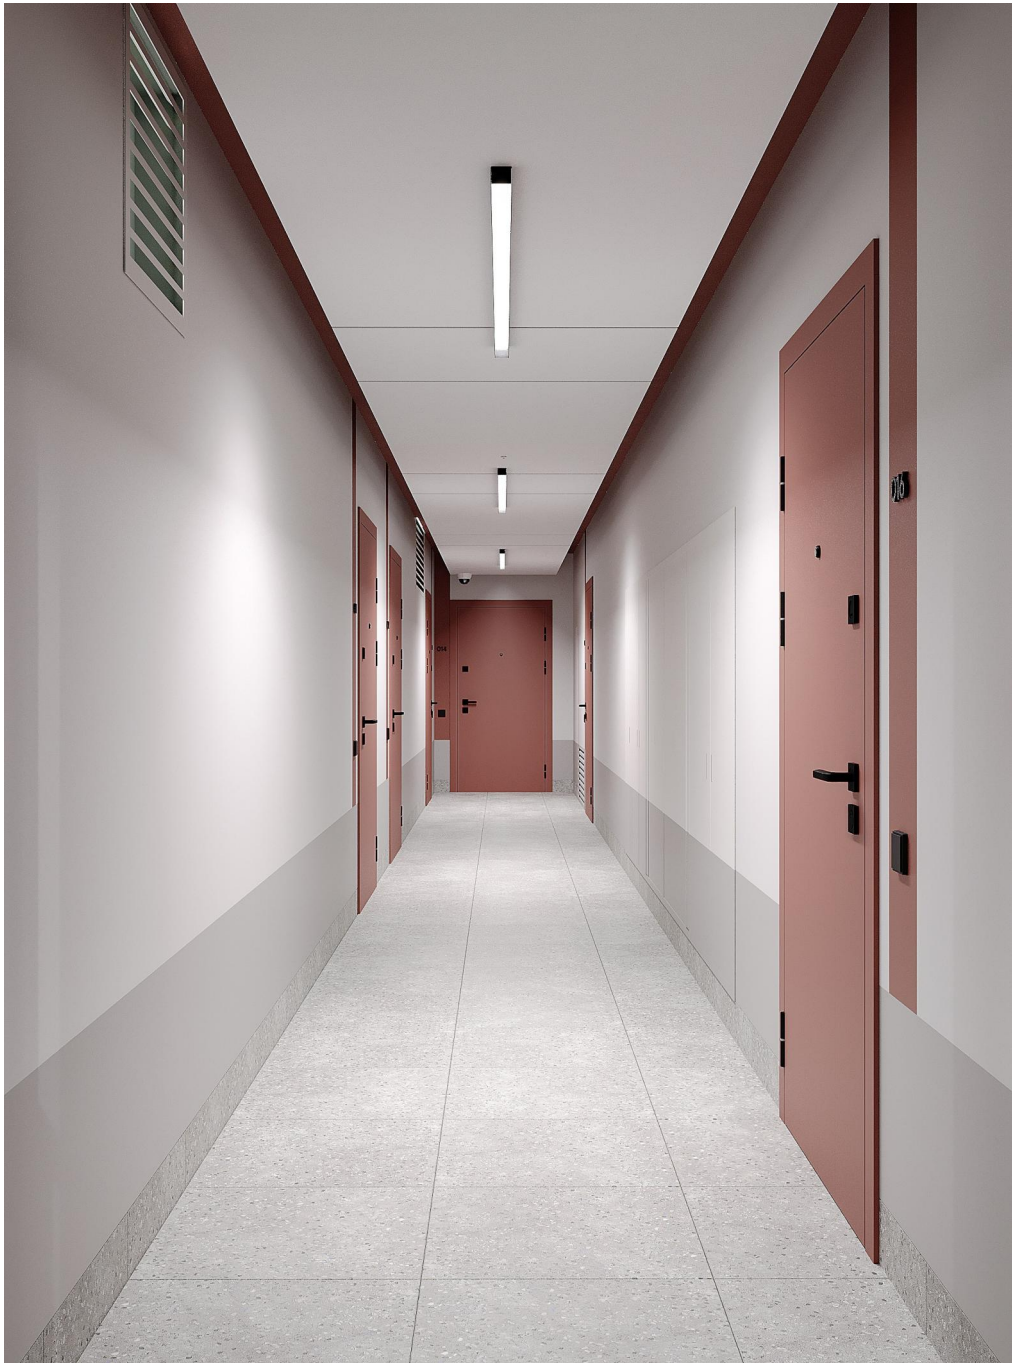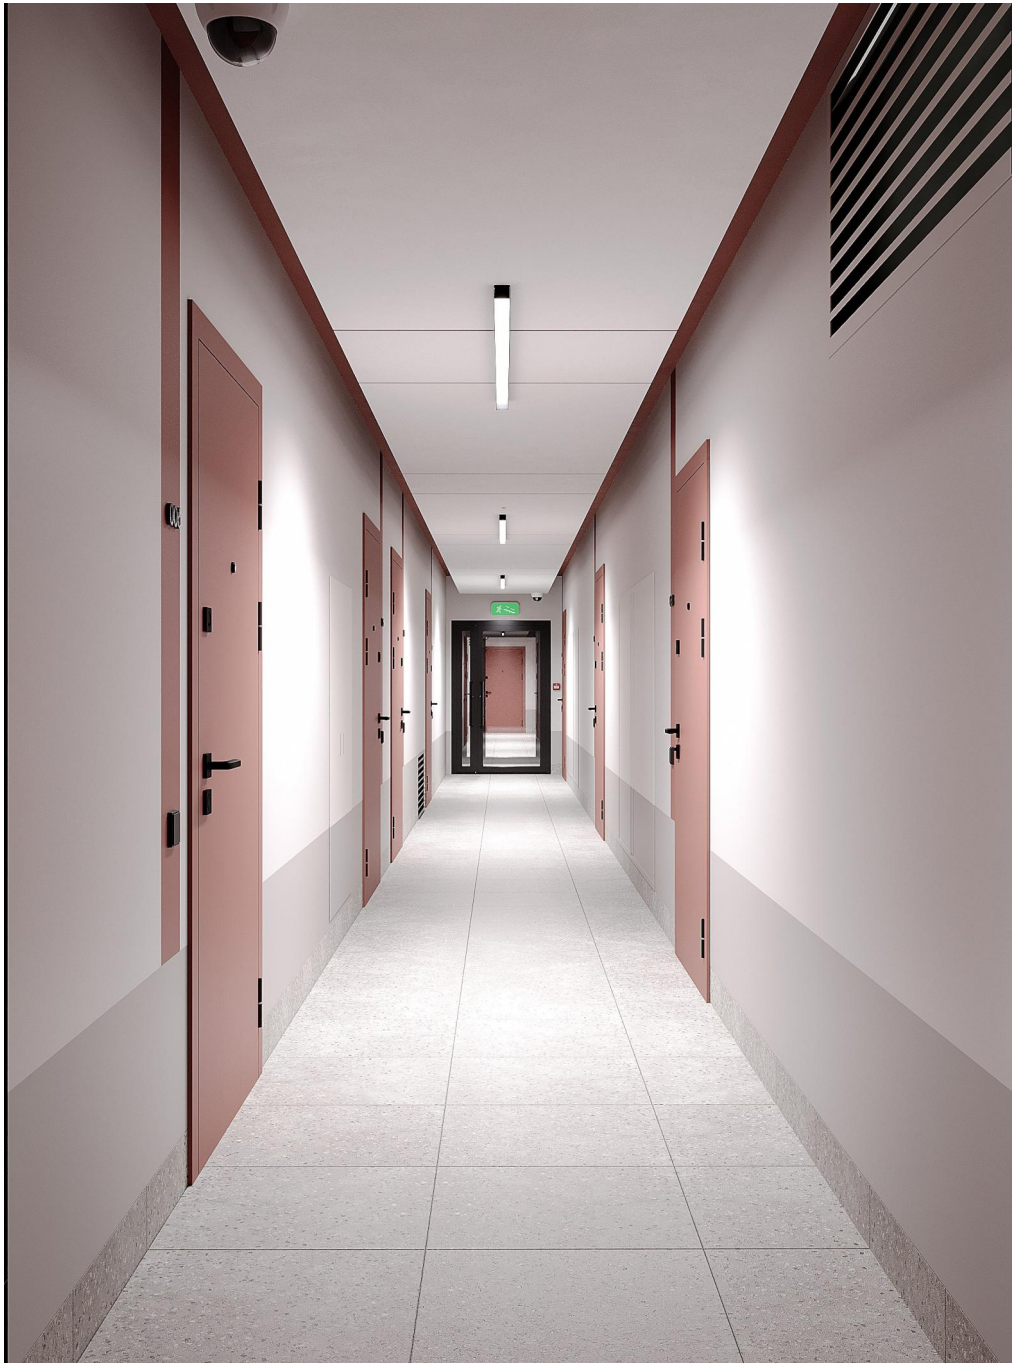

						148-AP/24-0-AP3.AM		
						Жилой комплекс на ул. 40-летия Комсомола		
						г. Екатеринбург		
Изм.	Кол. уч.	Лист	№ док.	Подп.	Дата	Дом 1	Стация	Лист
Разраб.		Юркина		<i>Юркина</i>	08.25		Р	54
Проб.		Чернушко		<i>Чернушко</i>	08.25			55
						Визуализации. Типовой этаж	DEVISION	
Н. контр.		Зимица		<i>Зимица</i>	08.25			
ГИП		Исламов		<i>Исламов</i>	08.25			



						148-AP/24-0-AP3.AM		
						Жилой комплекс на ул. 40-летия Комсомола		
						г. Екатеринбург		
Изм.	Кол. уч.	Лист	№ док.	Подп.	Дата	Дом 1	Стодия	Лист
Разраб		Юркина		<i>Юркина</i>	08.25		Р	55
Проб		Чернушко		<i>Чернушко</i>	08.25			55
						Визуализации. Лестница	DEVISION	
Н. контр.		Зимица		<i>Зимица</i>	08.25			
ГИП		Исламов		<i>Исламов</i>	08.25			