

Многоквартирные жилые дома с объектами инфраструктуры,
расположенные по адресу: г. Тюмень, в границах улиц
Лесопарковая-Стартовая. Квартал №1

Рабочая документация

127-СТТ/24-1-1.3-КЖЗ

Диафрагмы жесткости

Многоквартирные жилые дома с объектами инфраструктуры,
расположенные по адресу: г. Тюмень, в границах улиц
Лесопарковая-Стартовая. Квартал №1

Рабочая документация

127-СТТ/24-1-1.3-КЖЗ

Диафрагмы жесткости


Главный инженер проекта



(подпись)

Зотов О.В.

Главный конструктор

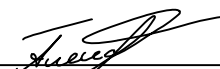

(подпись)

Гельрот А.В.

2026 г.

Согласовано

Инв. № подл. Подп. и дата. Взам. инв. №

Ведомость основных комплектов рабочих чертежей марки "КЖ"

Обозначение	Наименование	Примечание
127-СТТ/24-1-1.3-КЖ0	Свайное поле	
127-СТТ/24-1-1.3-КЖ1.1	Конструкции ростверков, силовая плита, стены по оси "Г"	
127-СТТ/24-1-1.3-КЖ1.2	Монолитные подколонники, стены подвала и 1 этажа	
127-СТТ/24-1-1.3-КЖ2	Каркас	
127-СТТ/24-1-1.3-КЖ3	Диафрагмы жесткости	
127-СТТ/24-1-1.3-КЖ4	Перекрытия	
127-СТТ/24-1-1.3-КЖ5	Лифтовые шахты	
127-СТТ/24-1-1.3-КЖ6	Лестницы	

Ведомость рабочих чертежей основного комплекта марки КЖ3

Лист	Наименование	Примечание
11..13	Общие данные	
2	Схема	

Согласовано			
Инв. № подл.	Подп. и дата	Взам. инв. №	

2.12 Уход за свежесуложенным бетоном начинать сразу после укладки бетонной смеси и осуществлять до достижения прочности бетона не менее 70% от проектной.


2.13 Распалубку плит осуществлять по достижении прочности бетона не менее 80% от проектной.

2.14 Два крайних арматурных стержня, расположенных по контуру плиты, привязать ко всем стержням в местах пересечений.

2.15 В процессе производства работ предусмотреть мероприятия по противопожарной защите и контролю за выполнением правил пожарной безопасности на всех этапах строительства.


2.16 Все работы выполнять по проекту производства работ (ППР), согласованному с организациями, ответственными за эксплуатацию существующих инженерных сетей и дорог на существующей площадке.

Схема расположения элементов
диафрагмы жесткости ДЖ1.1
по оси "З" в осях "Г-Д"

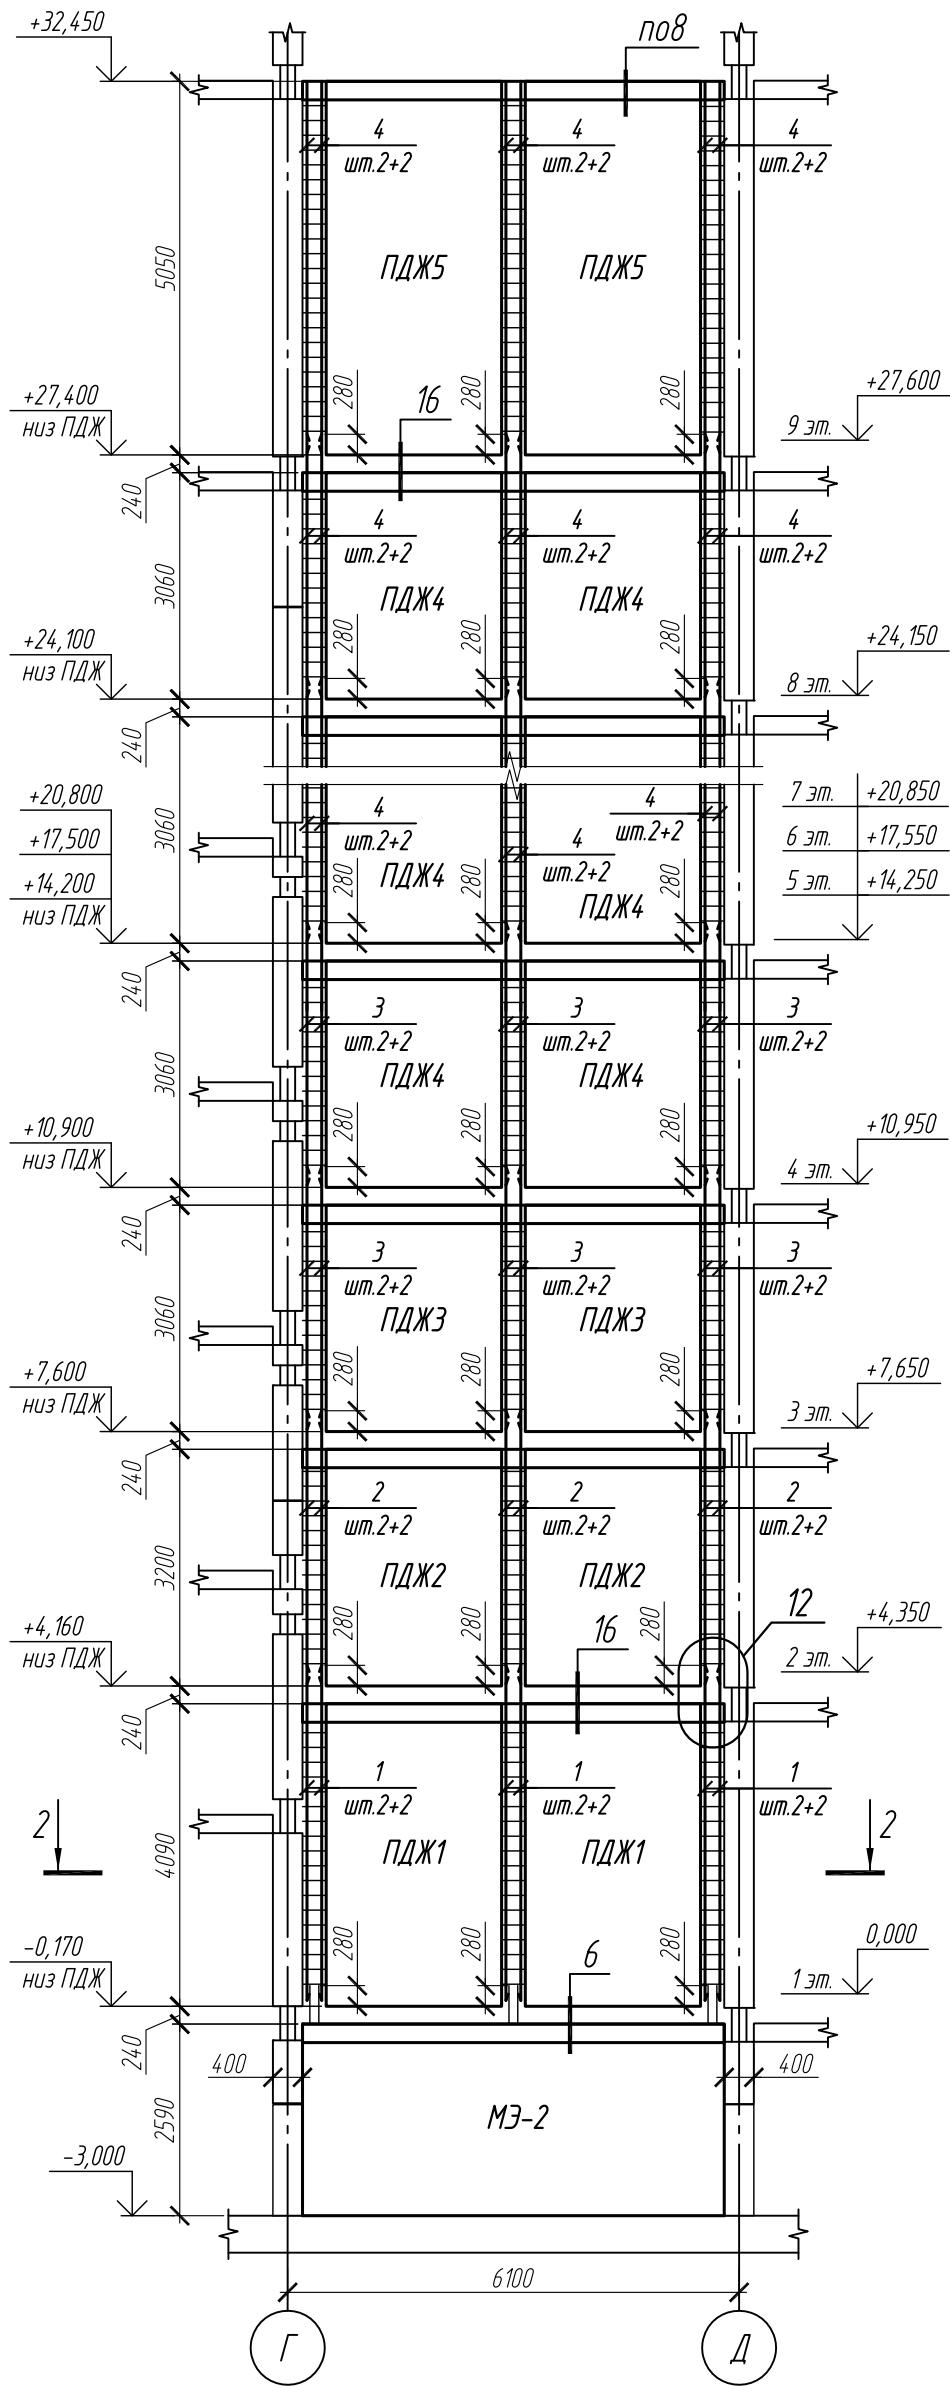

						127-СТТ/24-1-1.3-КЖ3		
						Многоквартирные жилые дома с объектами инфраструктуры, расположенные по адресу: г. Тюмень, в границах улиц Лесопарковая-Стартовая. Квартал №1		
Изм.	Кол.уч.	Лист	№ док.	Подп.	Дата			


Схема расположения элементов
диафрагмы жесткости ДЖ1.2
по оси "Г" в осях "Г-Д"

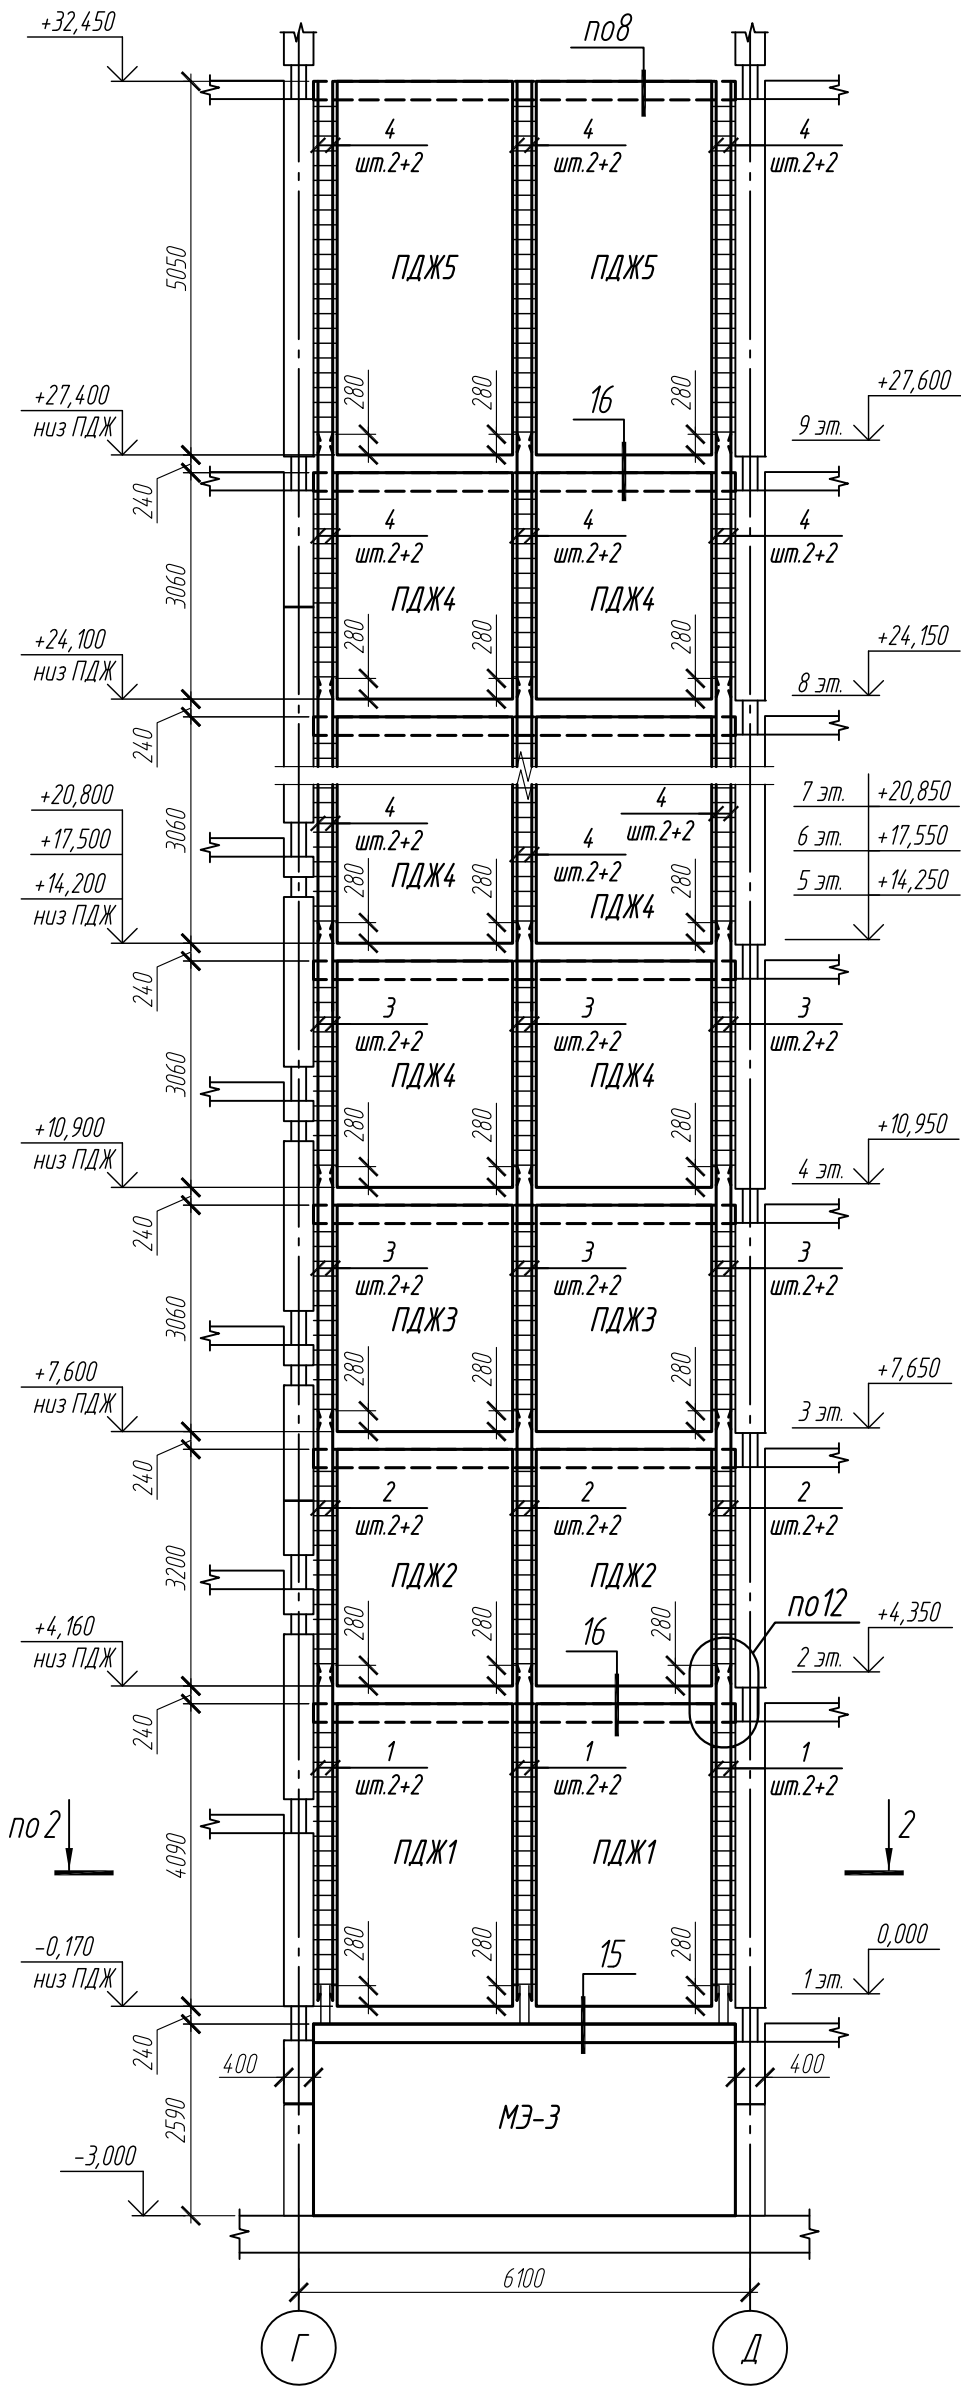

1 Сечения и узлы см. листы 9...11;
2 Схему расположения диафрагм
жесткости см. лист 12.


						127-СТ
--	--	--	--	--	--	--------

Схема расположения элементов
диафрагмы жесткости ДЖ2
по оси "8" в осях "Г-Д"

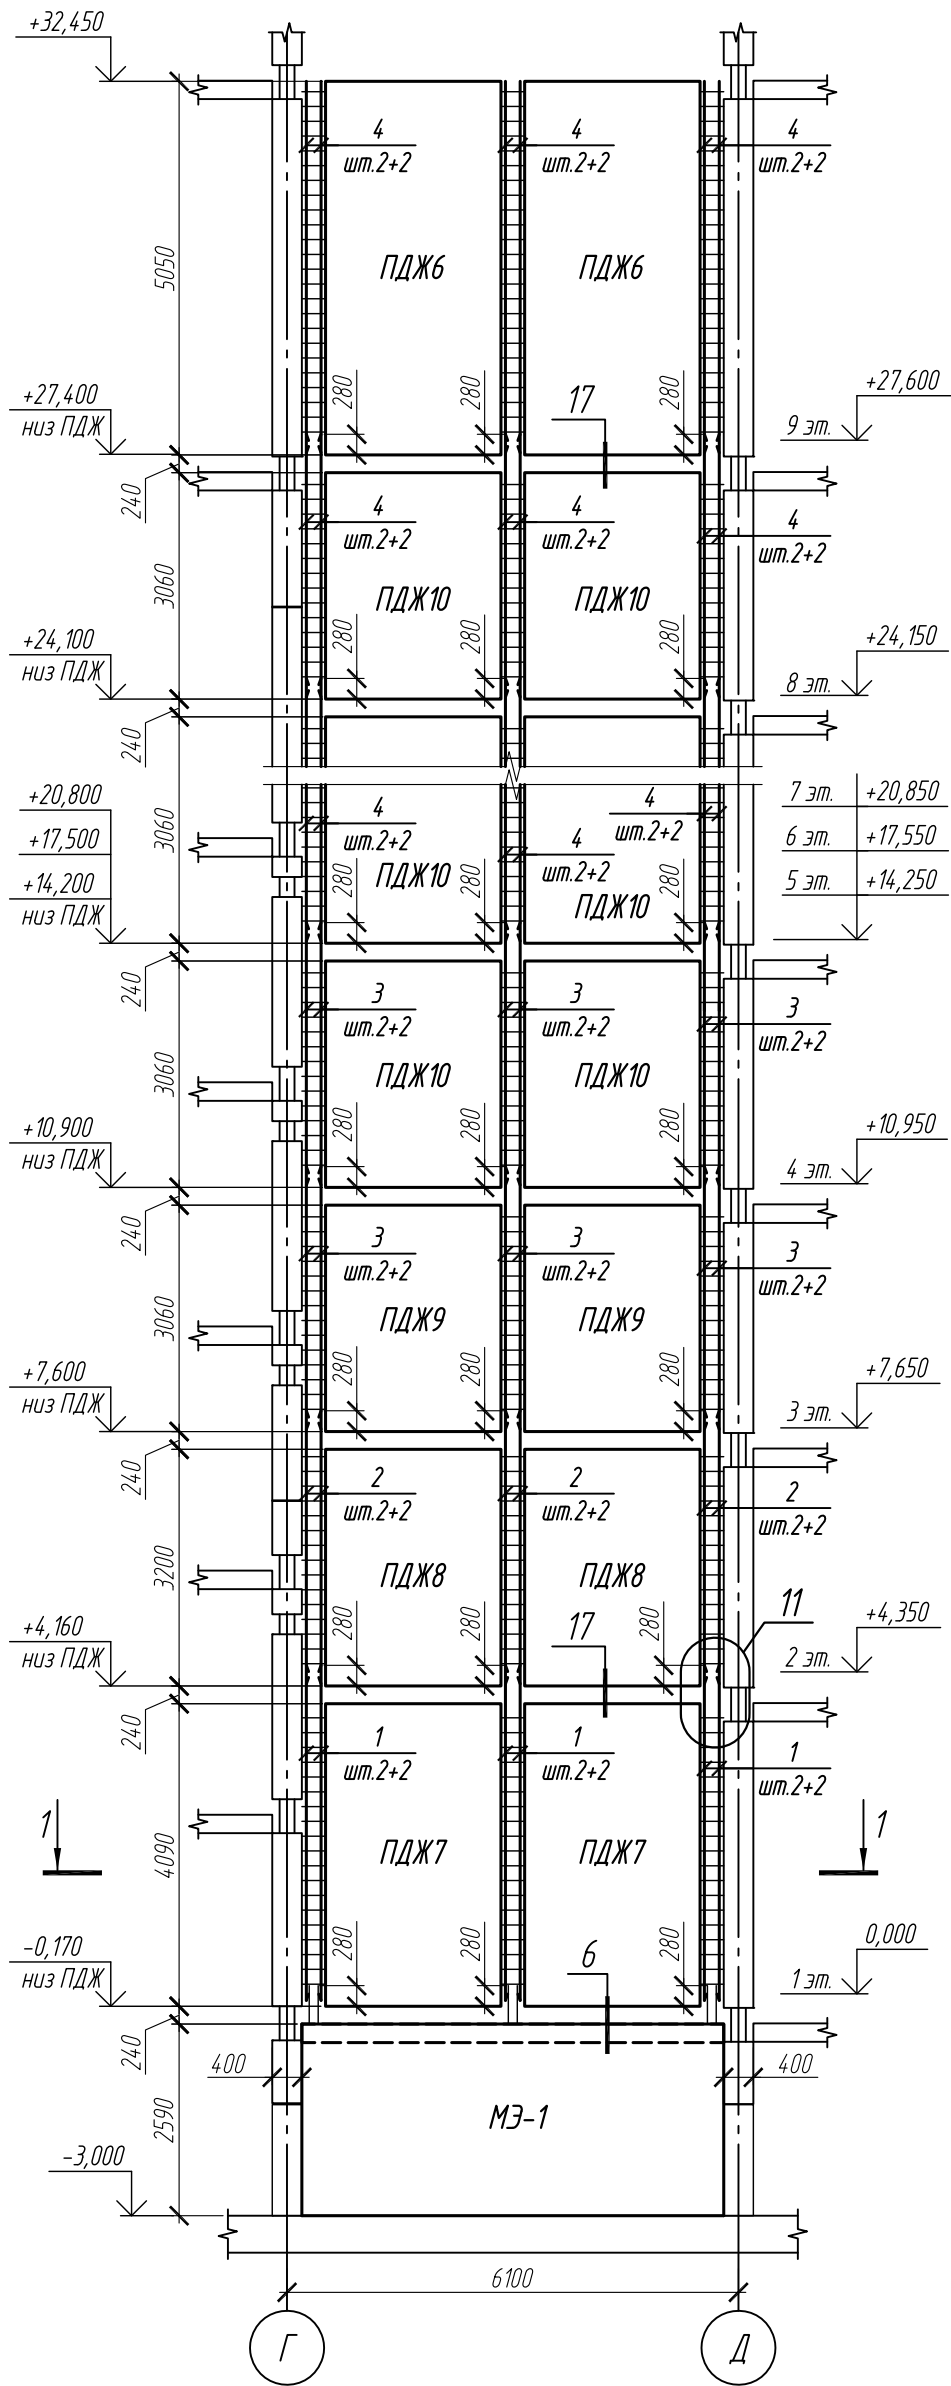

						127-СТТ/24-1-1.3-КЖ3			
						Многokвартирные жилые дома с объектами инфраструктуры, расположенные по адресу: г. Тюмень, в границах улиц Лесопарковая-Стартовая. Квартал №1			
Изм.	Кол.уч.	Лист	№ док.	Подп.	Дата	1 этап: Паркинг ГП 1.3	Стадия	Лист	Листов
Разработ.	Петрова				05.26		Р	5	

Схема расположения элементов
диафрагмы жесткости ДЖЗ
по оси "Г" в осях "З-4" и "7-6"

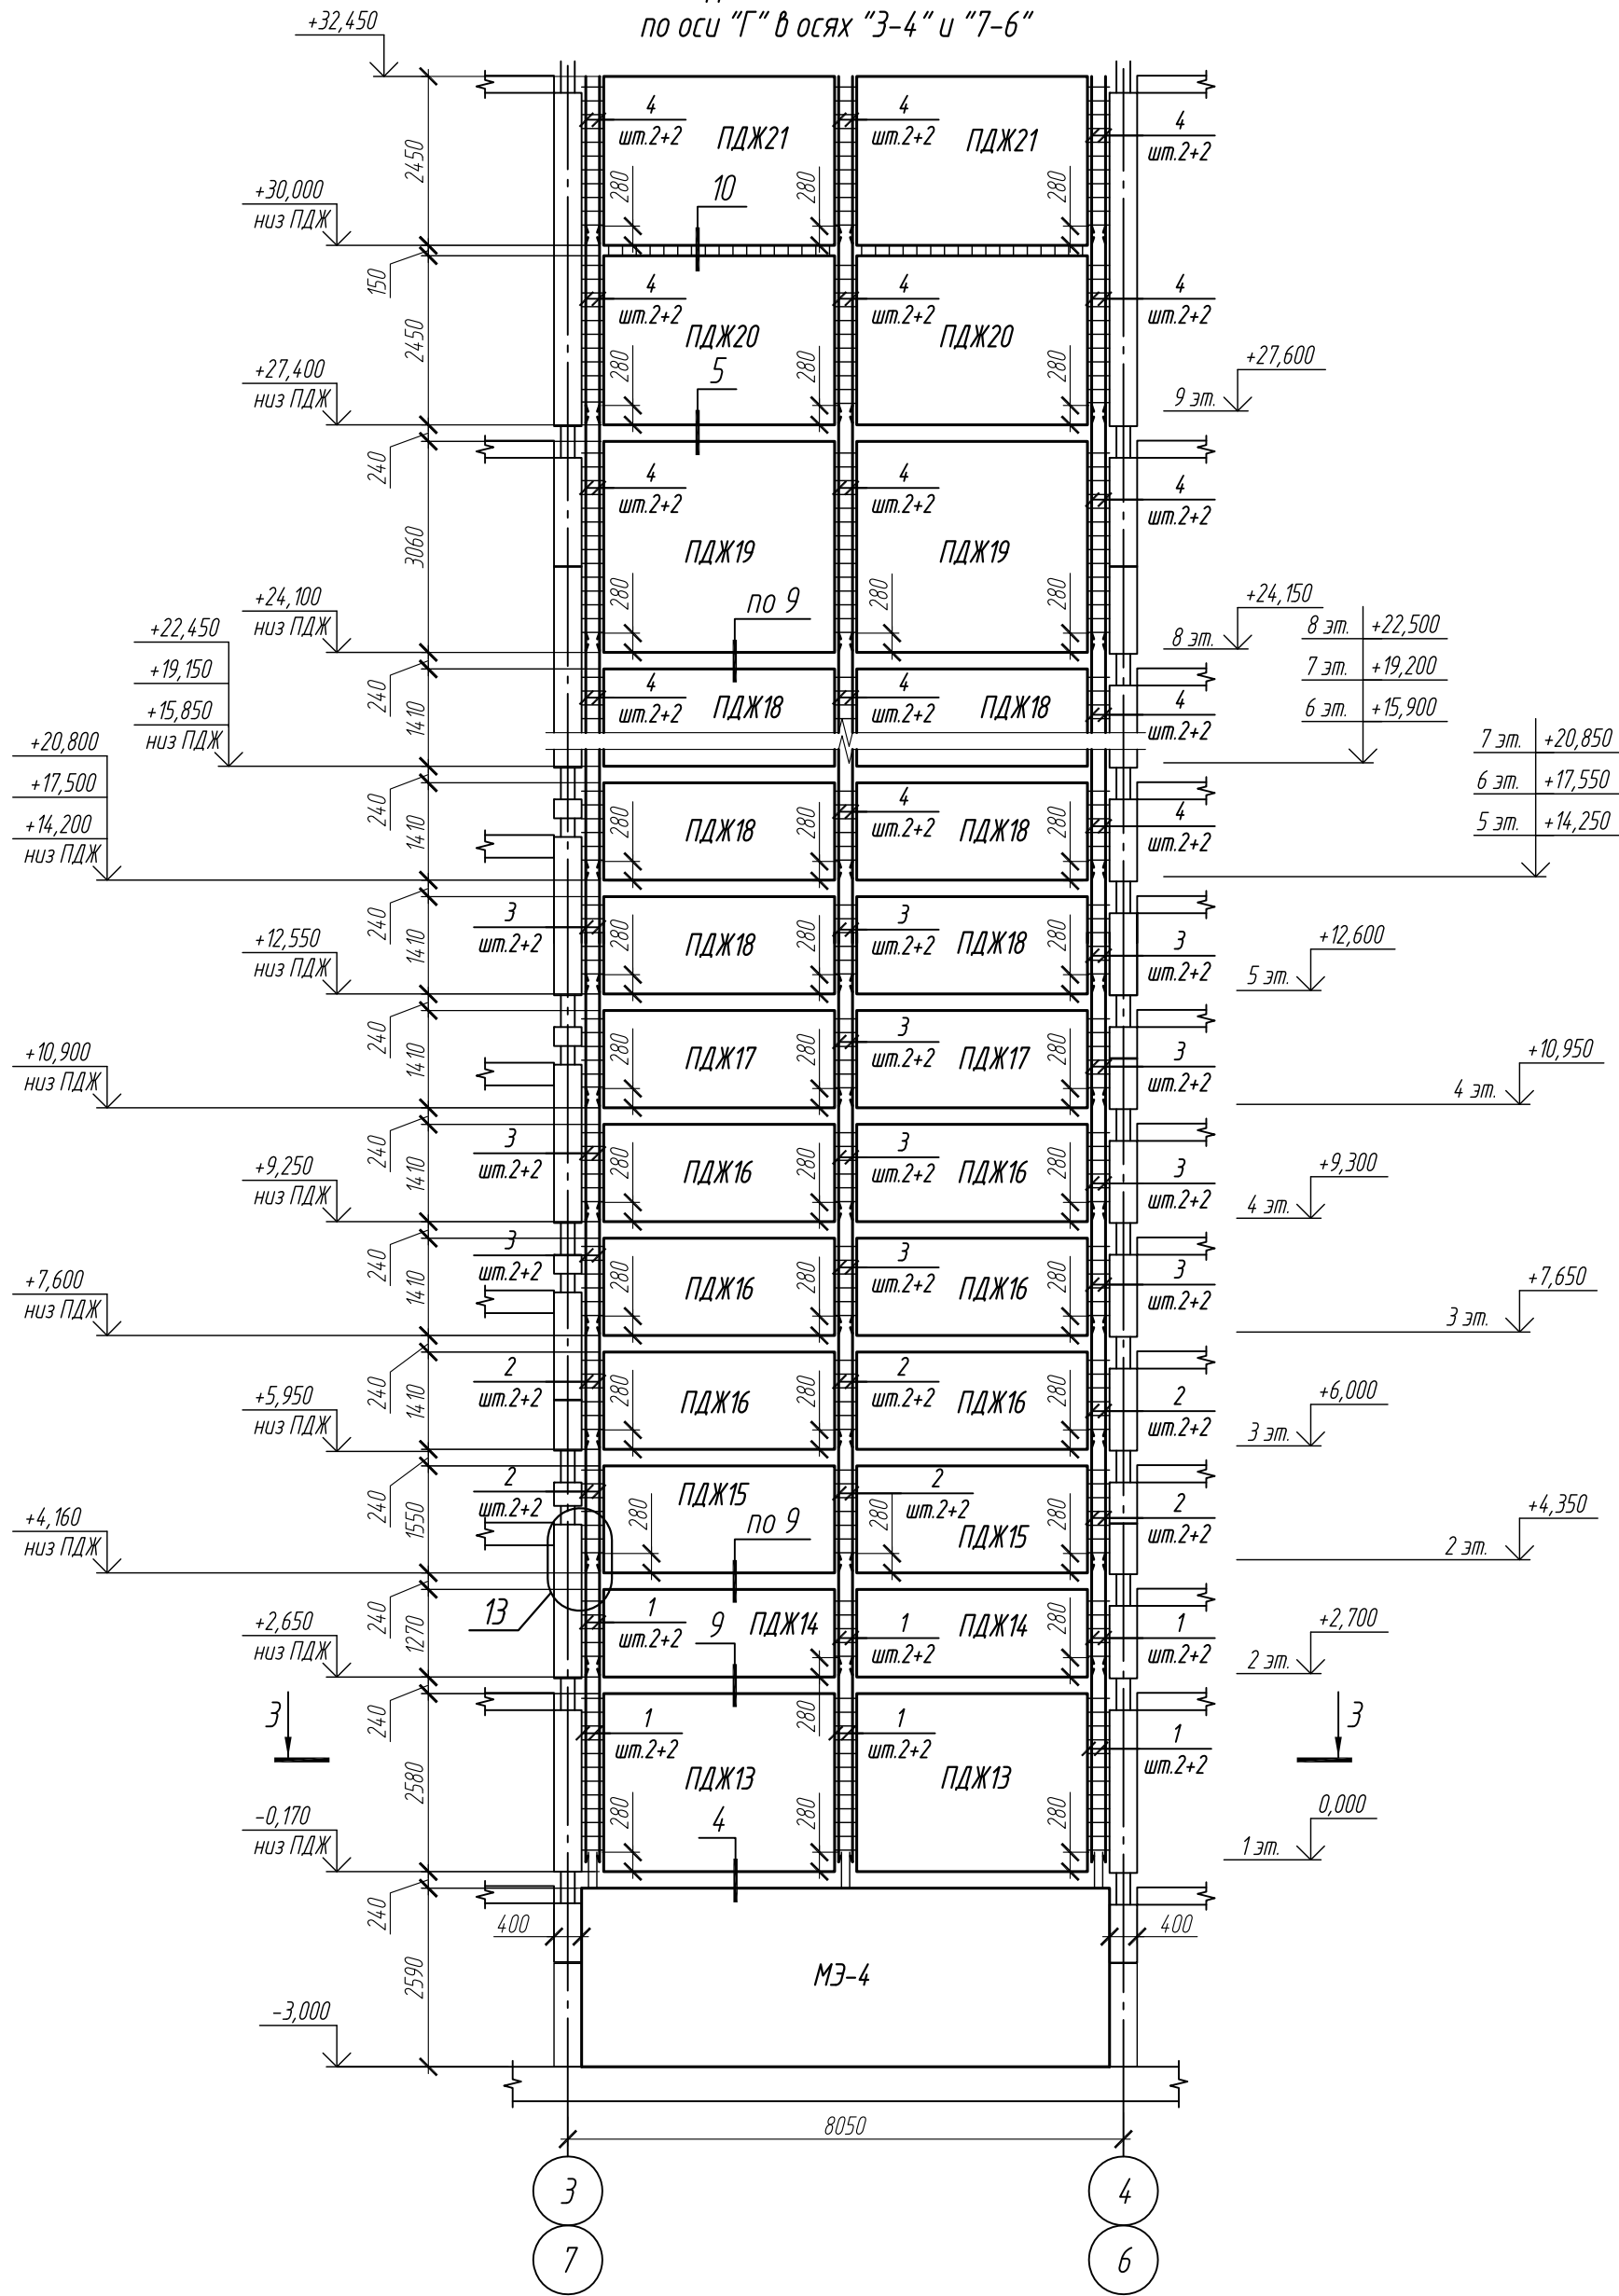

Согласовано

Взам. инв. №

Подп. и дата

Инв. № подл.

1 Сечения и узлы см. листы 9...11;
2 Схему расположения диафрагм
жесткости см. лист 12.

Изм.	Кол.уч.	Лист	№ док.	Подп.	Дата
Разработ.	Петрова				05.26

Схема расположения элементов
диафрагмы жесткости ДЖ4
по оси "А" в осях "2-3" и "7-8"


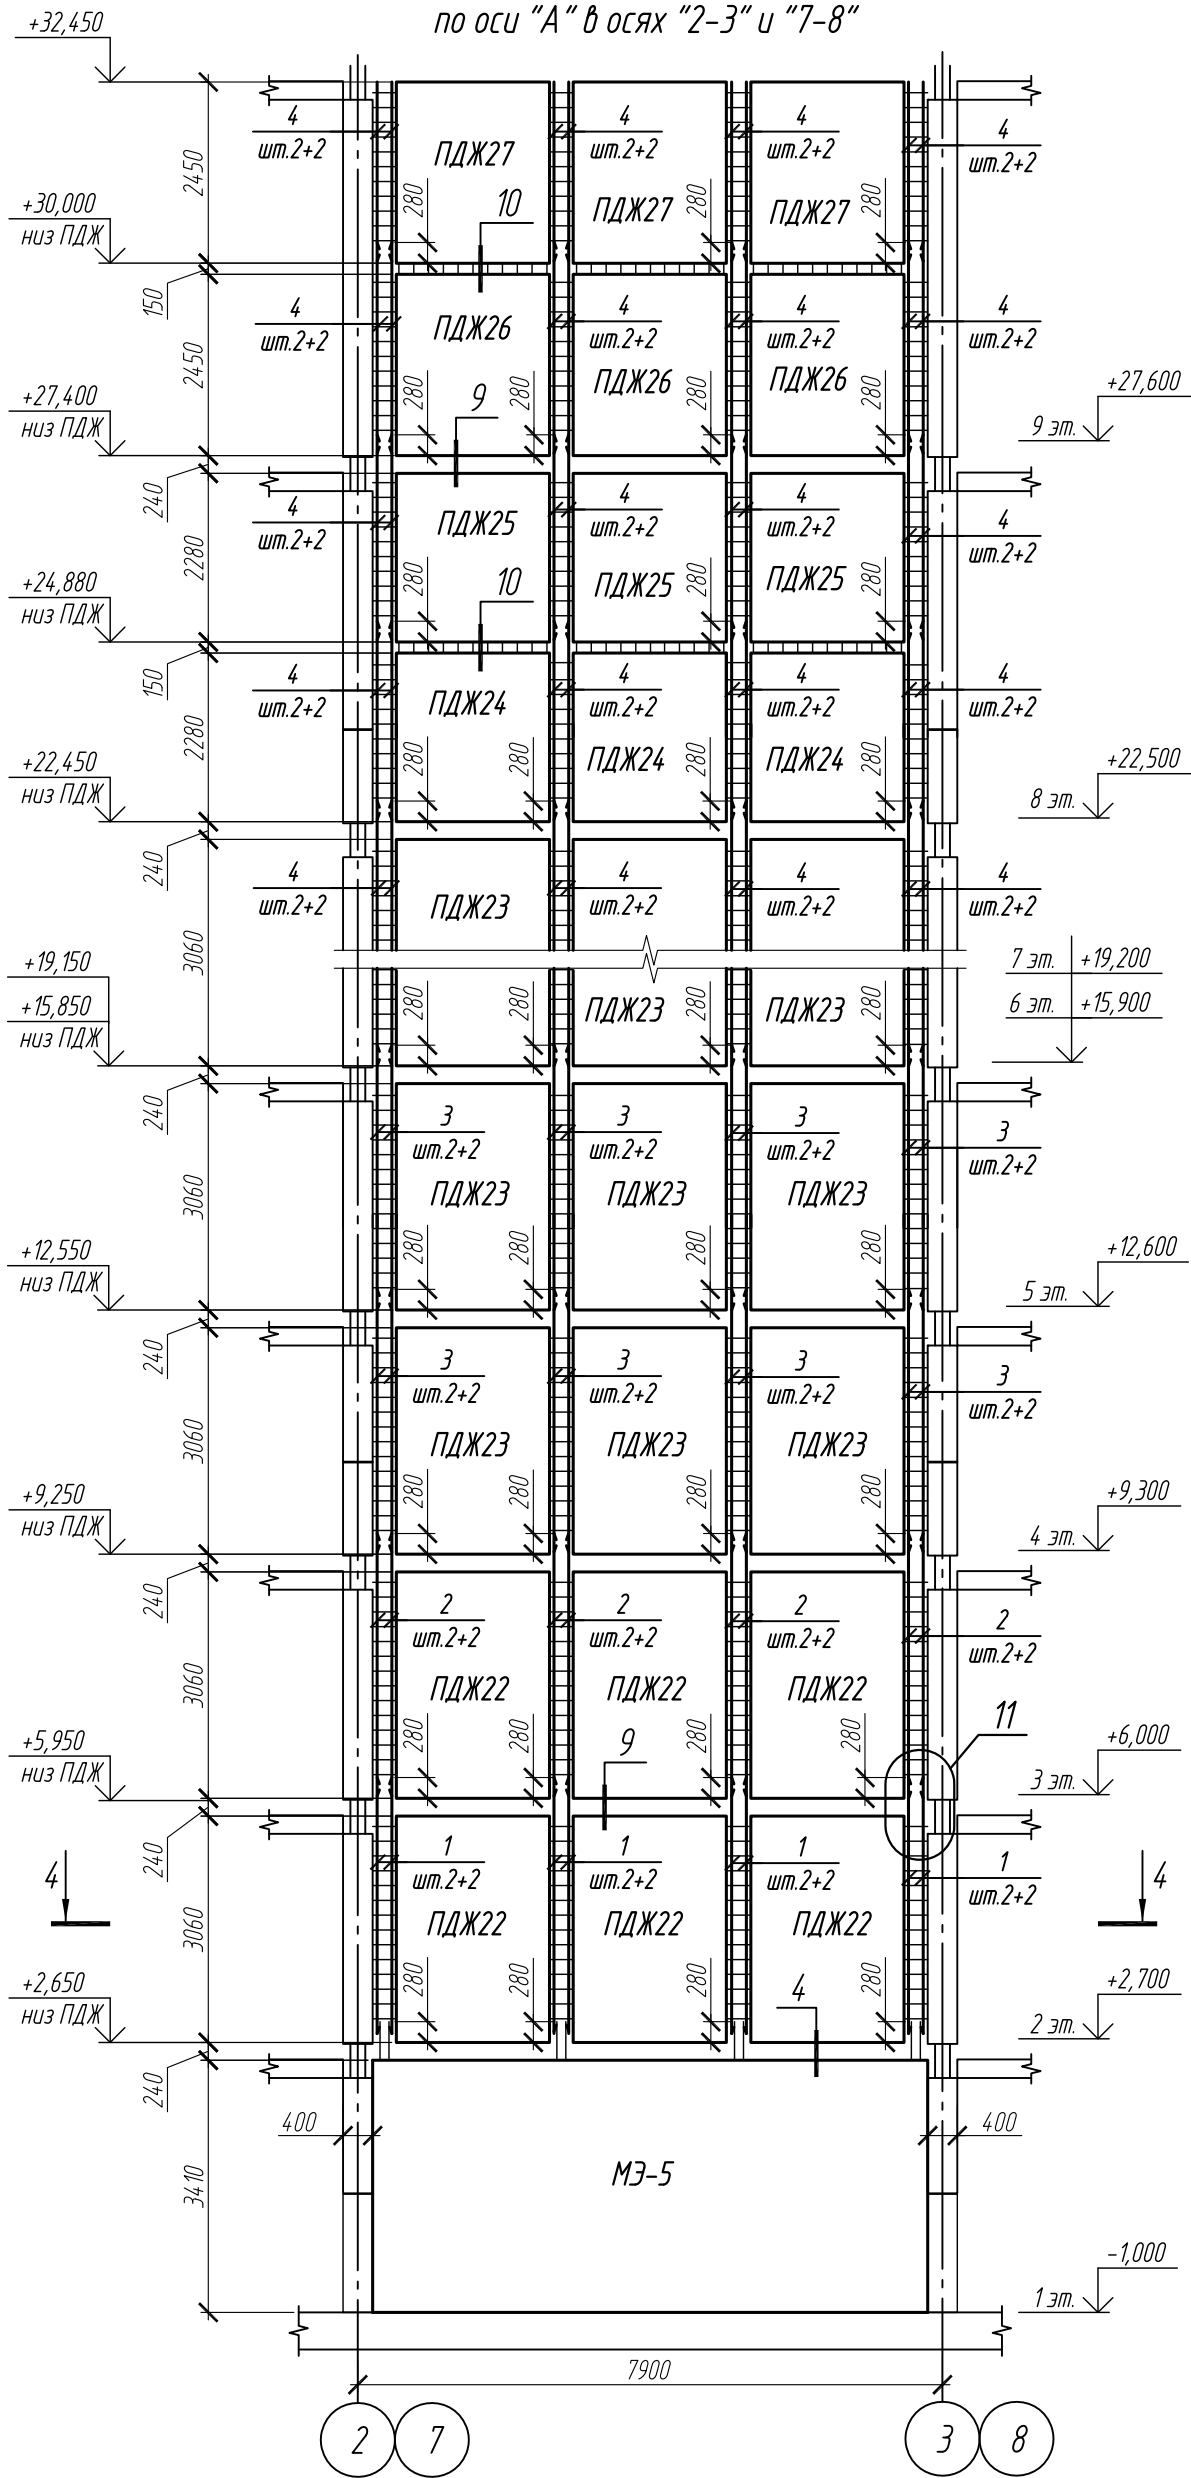


Схема расположения элементов
диафрагмы жесткости ДЖ5
по оси "5" в осях "А-Б"



1 Сечения и узлы см. листы 9...11;
2 Схему расположения диафрагм
жесткости см. лист 12.

						127-СТТ/24-1-1.3-КЖЗ		
						Многokвартирные жилые дома с объектами инфраструктуры, расположенные по адресу: г. Тюмень, в границах улиц Лесопарковая-Стартовая. Квартал №1		
Изм.	Кол.уч.	Лист	№ док.	Подп.	Дата			

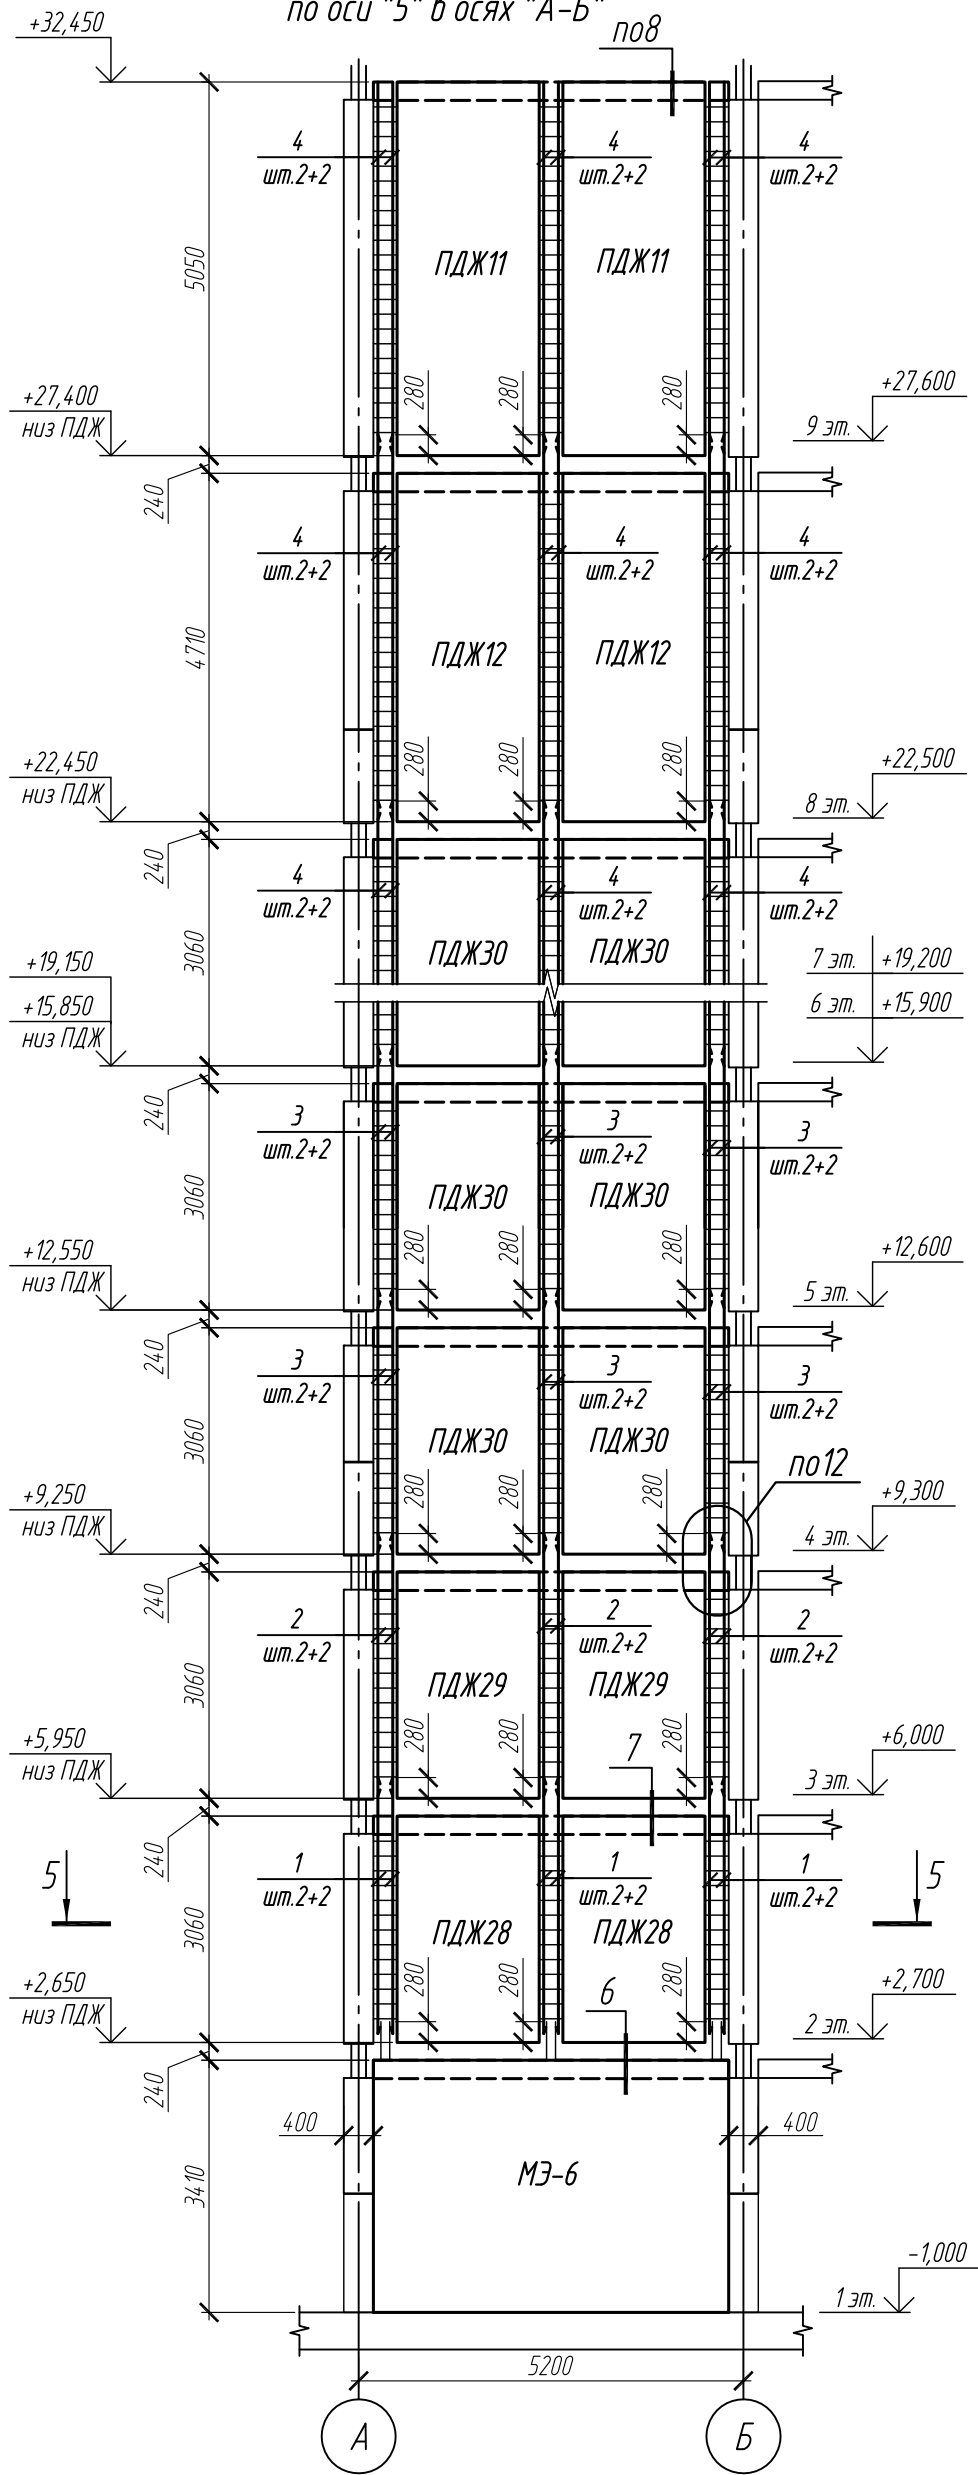