



Общество с ограниченной ответственностью «ДЕВИЖН Поволжье»
Рег. № П-211-005835140590-0637 в реестре Ассоциации «Национальное
объединение проектировщиков «Альянс Развитие»
(СРО-П-211-23072019)

Заказчик – ООО СЗ «Крылья Девелопмент»

ЖИЛАЯ ЗАСТРОЙКА В КВАРТАЛЕ УЛИЦ БЛЮХЕРА-РАЕВСКОГО-КОМБУЗОВСКАЯ-СТУДЕНЧЕСКАЯ В Г.ЕКАТЕРИНБУРГ. БЛОК 7

РАБОЧАЯ ДОКУМЕНТАЦИЯ

Интерьеры МОП

Альбом 1. Секция 1.1

23-08-05-1.1-АИ

Генеральный директор

Главный инженер проекта



А.Е. Прокин

А.В. Дурнев

Изм.	№ док.	Подп.	Дата




Условные обозначения:

- Стены существующие
- Керамогранит Siena sand песочный структурный 597x1 197мм
- Штукатурка бежевая
- Штукатурка графитовая
- Покраска бежевая
- Покраска терракотовая
- Покраска графитовая

Примечания:

- Все размеры указаны в миллиметрах и округляются для удобства проведения строительных работ.
- Размеры уточнять по месту.
- Высотные отметки указаны от чистового пола.
- Высота отделки 0-3 450мм от УЧП, если не указано иное.
- Лист смотреть совместно с развертками, визуализациями и ведомостью отделки.
- Внешние углы выполнить с подрезкой керамогранита под 45 градусов.
- Краска наносится в 2 слоя. Перед покраской выполнить выкрасы.
- Оконные и дверные проемы – покраска в тон стен.
- Предусмотреть устройство скрытых ревизионных лючков.
- На стыке керамогранита и покраски установить П-образный алюминиевый профиль 12x12 мм ПО-П12x12 черный матовый (см. 3D-схема. Коридор)

						23-08-05-11-АИ			
						Жилая застройка в квартале улиц Блюхера-Раевского-Комбузовская-Студенческая в г.Екатеринбург. Блок 7			
Изм.</									

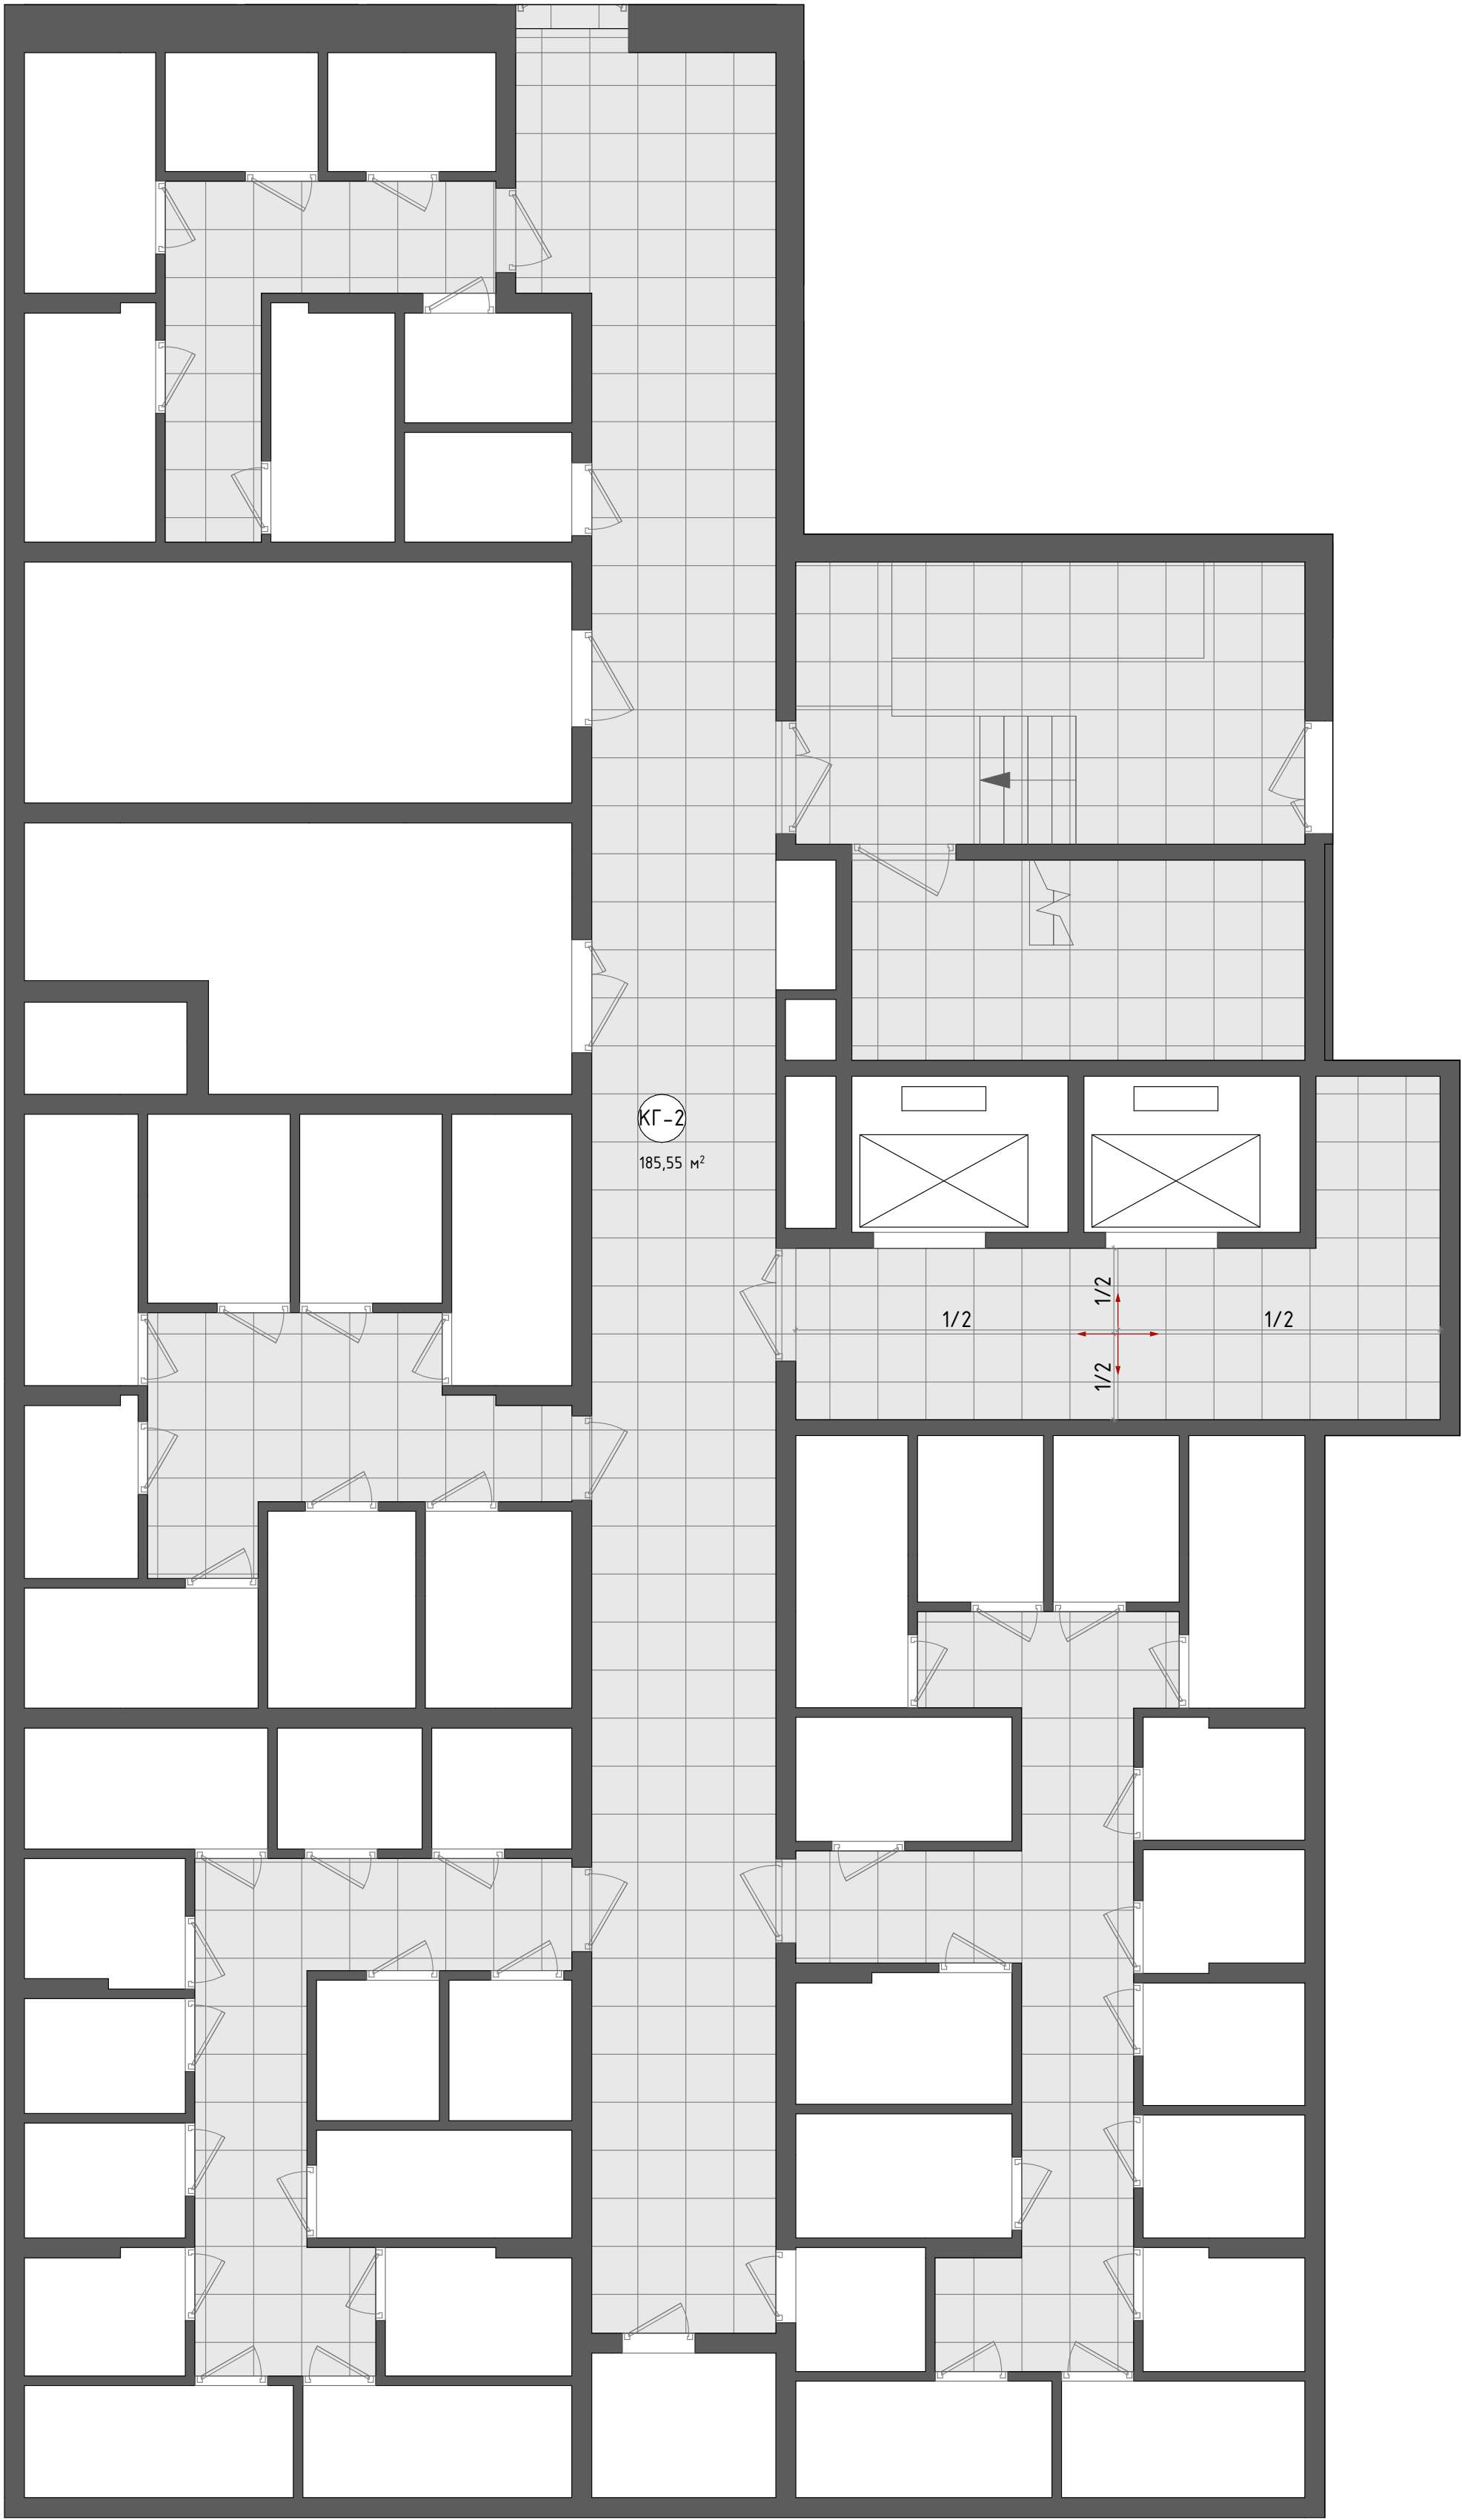


Условные обозначения:

- Стены существующие
- Керамогранит Siena sand песочный структурный 597х597мм
- Начало раскладки
- Марка покрытия

Примечания:

- Все размеры указаны в миллиметрах и округляются для удобства проведения строительных работ.
- Размеры уточнять по месту.
- Межплиточный шов принять 2мм с затиркой в тон плитки.
- Расход материалов указан без учета запаса.
- Внешние углы выполнить с подрезкой керамогранита под 45 градусов.
- Укладку каждого типа материала во всех помещениях производить по технической документации производителя.
- Стыки разных типов напольных покрытий должны производиться по центру дверного полотна.

						23-08-05-11-АИ			
						Жилая застройка в квартале улиц Блюхера-Раевского-Комбузовская-Студенческая в г.Екатеринбург. Блок 7			
Изм.	Кол.ул	Лист	№ док.	Подпись	Дата	Секция 1.1. Подземный этаж	Стадия	Лист	Листов
Разработал			</						

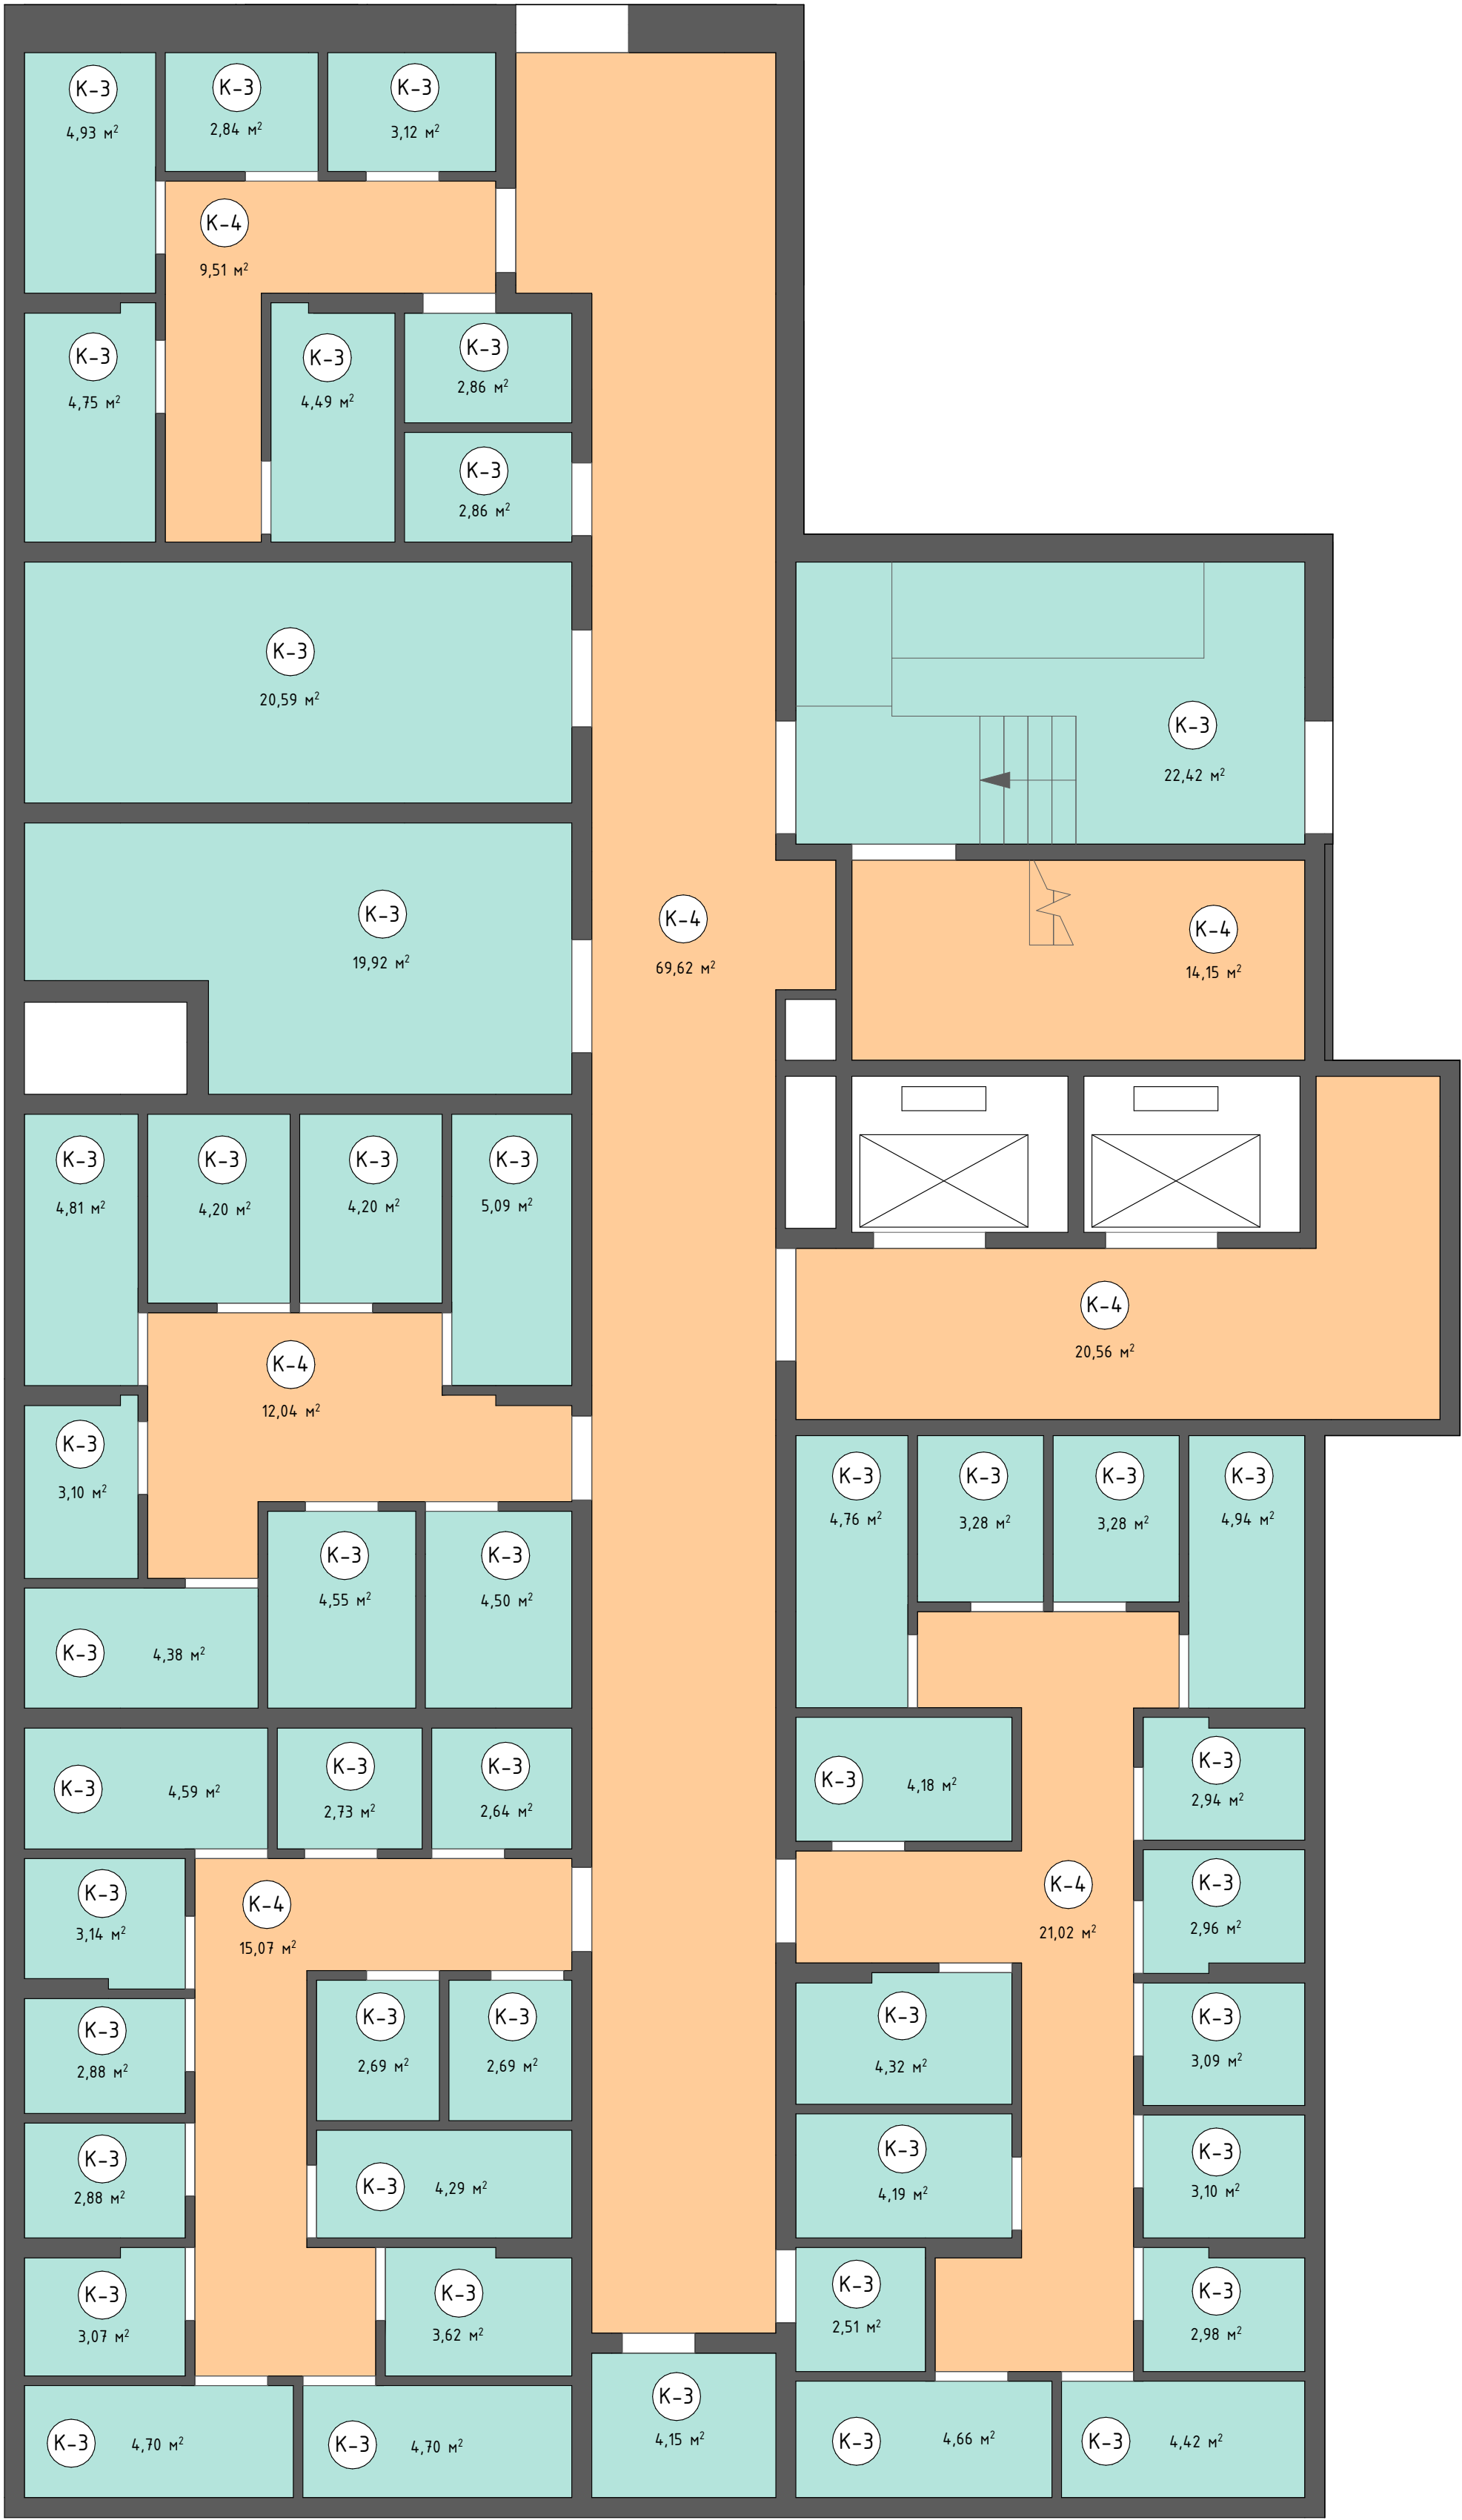

Условные обозначения:

- Стены существующие
- Покраска белая
- Покраска графитовая
- Марка покрытия

Примечания:

1. Все размеры являются проектными. Перед заказом встраиваемой мебели или иного оборудования требуется предварительный замер и согласование исполнителя.

						23-08-05-11-АИ			
						Жилая застройка в квартале улиц Блюхера-Раевского-Комбузовская-Студенческая в г.Екатеринбург. Блок 7			
Изм.	Кол.ул	Лист	№ док.	Подпись	Дата	Секция 1.1. Подземный этаж	Стадия	Лист	Листов
Разработал				Кашкарова Е.А.	14.07.2025		Р	5	45
Проверил				Терентьева А.В.	14.07.2025				
						План потолков		 DEVISION Архите	

