



Общество с ограниченной ответственностью «ДЕВИЖН Поволжье»
Рег. № П-211-005835140590-0637 в реестре Ассоциации «Национальное
объединение проектировщиков «Альянс Развитие»
(СРО-П-211-23072019)

Заказчик – ООО СЗ «Крылья Девелопмент»

ЖИЛАЯ ЗАСТРОЙКА В КВАРТАЛЕ УЛИЦ БЛЮХЕРА-РАЕВСКОГО-КОМБУЗОВСКАЯ-СТУДЕНЧЕСКАЯ В Г.ЕКАТЕРИНБУРГ. БЛОК 7

РАБОЧАЯ ДОКУМЕНТАЦИЯ

Интерьеры МОП

Альбом 5. Подземная автостоянка

23-08-05-1.5-АИ

Генеральный директор

Главный инженер проекта



А.Е. Прокин

А.В. Дурнев

Изм.	№ док.	Подп.	Дата

Ведомость рабочих чертежей основного комплекта АИ		
Лист	Имя макета	Примечание
1	Общие данные	
2	Обмерный план	Автостоянка 1
3	План отделки стен	Автостоянка 1
4	План потолков	Автостоянка 1
5	План расположения и маркировки осветительных приборов	Автостоянка 1
6	План размещения навигации	Автостоянка 1
7	План размещения навигации. Развертка	
8	3D-схема. Машино-место	
9	Обмерный план	Автостоянка 2
10	План отделки стен	Автостоянка 2
11	План потолков	Автостоянка 2
12	План расположения и маркировки осветительных приборов	Автостоянка 2
13	План размещения навигации	Автостоянка 2

							23-08-05-15-АИ		
							Жилая застройка в квартале улиц Блюхера-Раевского-Коммуналовская-Студенческая в г.Екатеринбург. Блок 7		
Изм.	Кол.ул.	Лист	№ док.	Подпись	Дата	Подземная автостоянка 1	Стадия	Лист	Листов
Разработал	Кашкарба Е.А.				н. 01.2025		Р	1	13
Проверил	Терентьева А.В.				н. 01.2025				
ГИП	Дурнев А.В.				н. 01.2025	Общие данные			
Н.контроль	Терентьева А.В.				н. 01.2025				

№	Наименование	Площадь
5.1	Помещение	2 270,78
5.2	Помещение	7,72
5.3	Помещение	6,35
		2 284,85 м²






Условные обозначения:

 Стены существующие

Примечания:

1. Все размеры указаны в миллиметрах и округляются для удобства проведения строительных работ.
2. Размеры уточнять по месту.
3. Н - высота помещения.
4. Нок - высота окна.
5. Нпод - высота подоконника от черного пола.

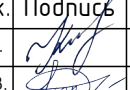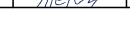						23-08-05-15-АИ		
						Жилая застройка в квартале улиц Блюхера-Раевского-Коммунаровская-Студенческая в г.Екатеринбург. Блок 7		
Изм.	Жолчул	Лист № док.	Подпись	Дата		Подземная автостоянка 1	Стадия	Лист
Разработал	Кашкарба Е.А.	№.01.2025		№.01.2025			Р	2
Проверил	Терентьева А.В.	№.01.2025		№.01.2025				13
ГИП	Дурнев А.В.	№.01.2025		№.01.2025		Обмерный план		
Н.контроль	Терентьева А.В.	№.01.2025		№.01.2025				

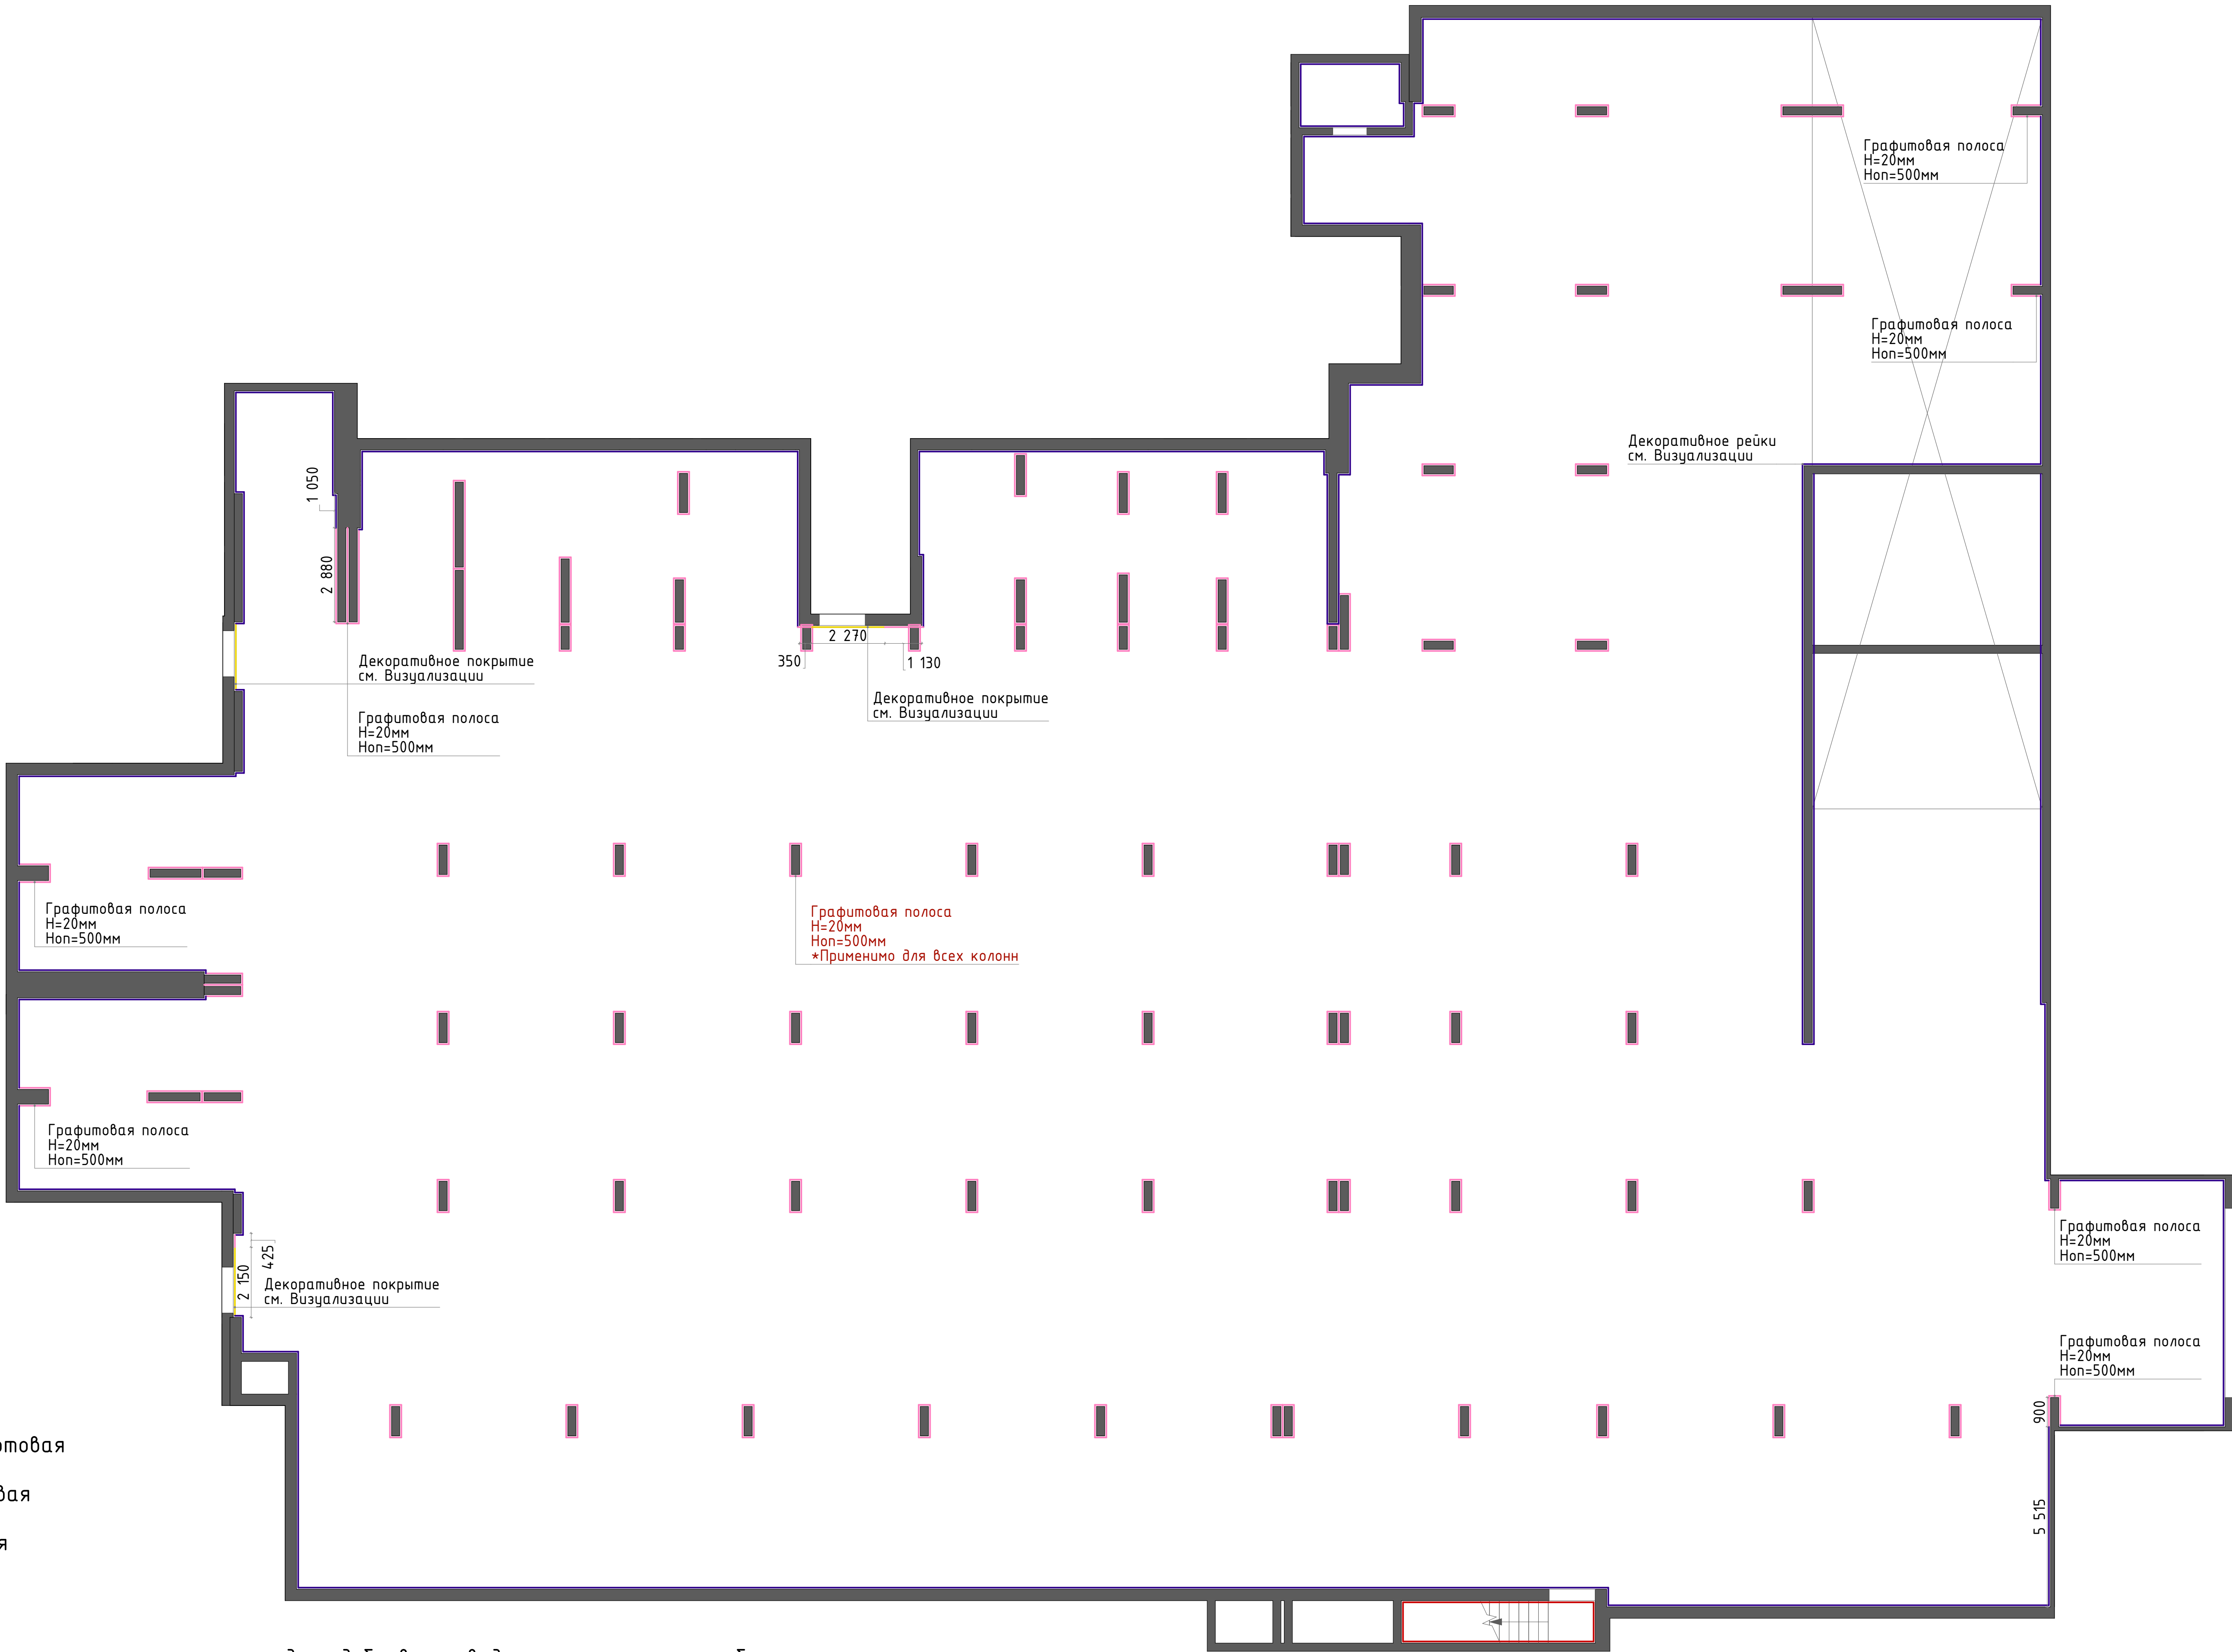


Условные обозначения:

- Стены существующие
- Штукатурка терракотовая
- Покраска терракотовая
- Покраска графитовая
- Покраска бежевая

Примечания:

- Все размеры указаны в миллиметрах и округляются для удобства проведения строительных работ.
- Размеры уточнять по месту.
- Высотные отметки указаны от чистового пола.
- Высота отделки 0-3 180мм от УЧП, если не указано иное.
- Лист смотреть совместно с развертками, визуализациями и ведомостью отделки.
- Внешние углы выполнить с подрезкой керамогранита под 45 градусов.
- Краска наносится в 2 слоя. Перед покраской выполнить выкрасы.
- Оконные и дверные проемы – покраска в тон стен.
- Предусмотреть устройство скрытых ревизионных лючков.

						23-08-05-15-АИ		
						Жилая застройка в квартале улиц Блюхера-Раевского-Коммуналовская-Студенческая в г.Екатеринбург. Блок 7		
Изм.	Жолу	Лист	№ док.	Подпись	Дата	Подземная автостоянка 1	Стадия	Лист
Разработал	Кошкарба Е.А.				н. 01.2025		Р	3
Проверил	Терентьева А.В.				н. 01.2025			13
ГИП	Дурнев А.В.				н. 01.2025	План отделки стен	 DEVISION Архитектура и Дизайн	
Н.контроль	Терентьева А.В.				н. 01.2025			

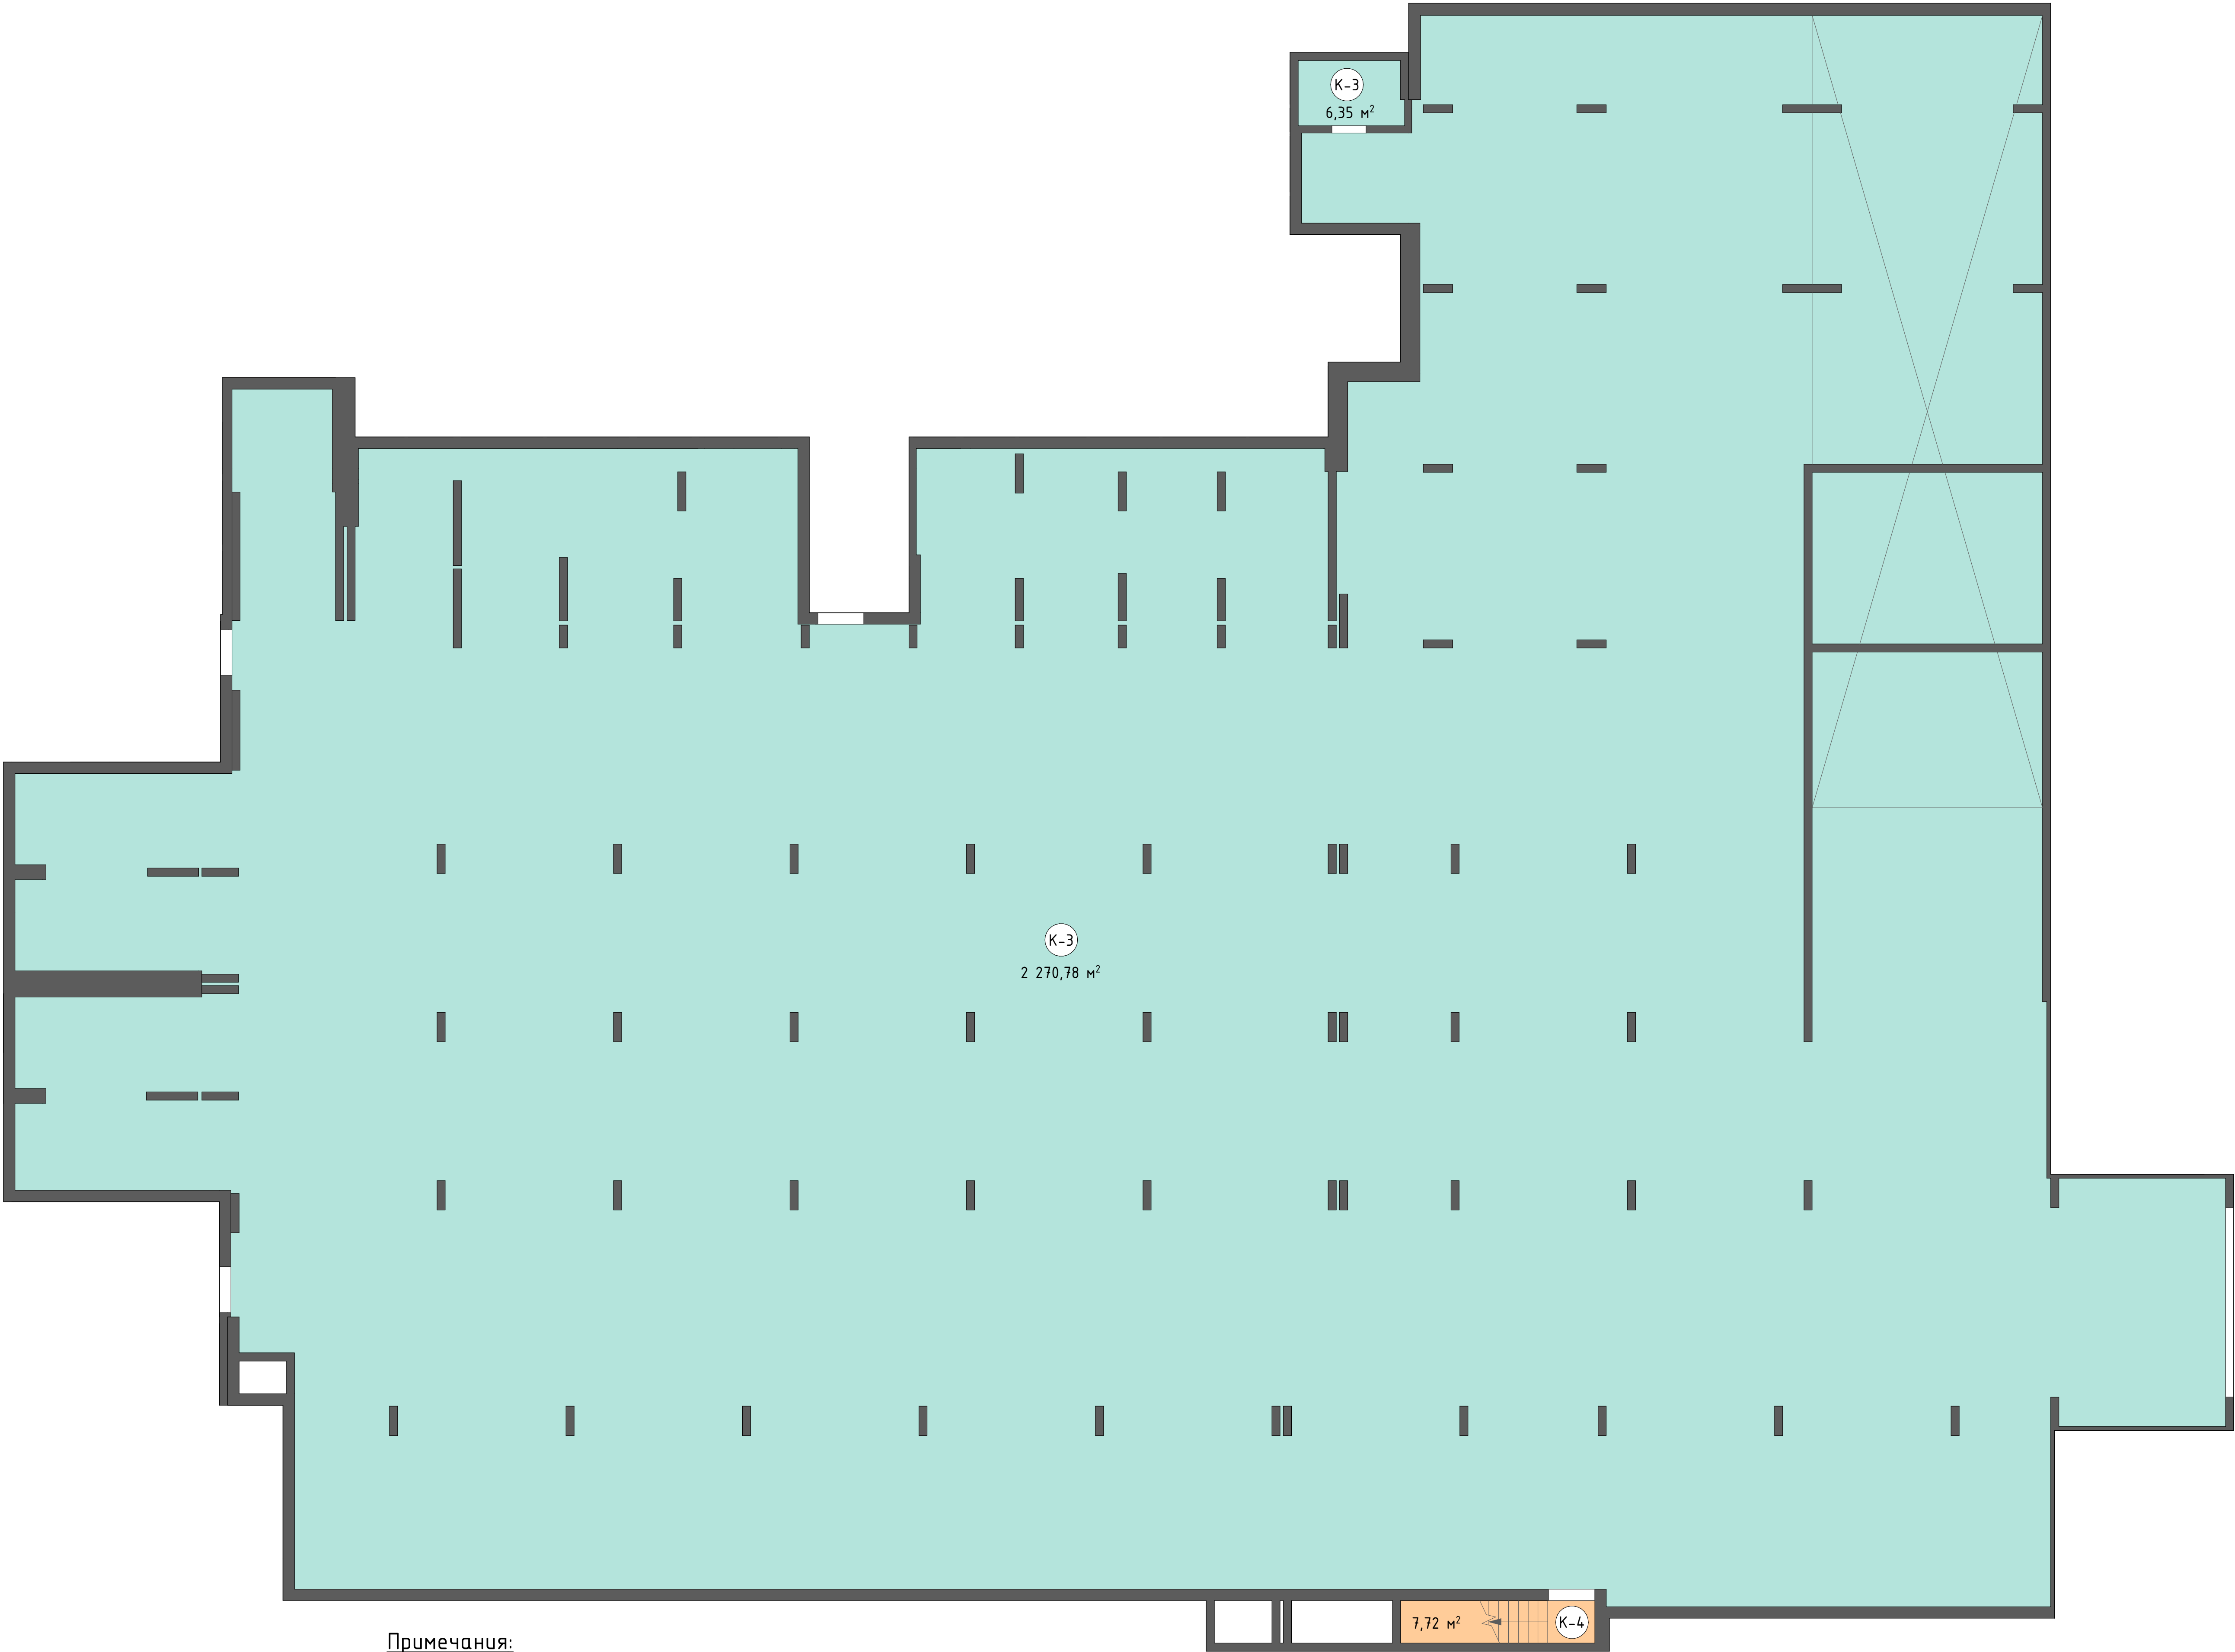

Условные обозначения:

- Стены существующие
- Покраска белая
- Покраска графитовая
- Марка покрытия

Примечания:
1. Все размеры являются проектными. Перед заказом встраиваемой мебели или иного оборудования требуется предварительный замер и согласование исполнителя.

					23-08-05-15-АИ				
					Жилая застройка в квартале улиц Блюхера-Раевского-Коммунальная-Студенческая в г.Екатеринбург. Блок 7				
Изм.	Жолул	Лист № док.	Подпись	Дата	Подземная автостоянка 1				
Разработал		Кашкарба Е.А.		01.07.2025					
Проверил		Терентьева А.В.		01.07.2025	План потолка				
ГИП		Дурнев А.В.		01.07.2025					
Н.контроль		Терентьева А.В.		01.07.2025	 DEVISION Корпоративное предприятие				

Марка	Название
C2	Светодиодный светильник TDM 12Вт круг 4000К 990/лм чёрный IP65 / LED ДПП 2902 Народный SQ0366-0133
C3	Светодиодная лента
C4	Потолочный светильник Maytoni Zoom V 50W IP65 C029CL-01-S-B
C5	Светильник IRON GL 1,2м
C6	Светильник IRON GL 0,5м




Условные обозначения:

-  Стены существующие
-  Осветительный прибор
-  Светодиодная лента
-  Марка осветительного прибора

Примечания:

1. Все размеры указаны в миллиметрах и округляются для удобства проведения строительных работ.
2. Размеры уточнять по месту.
3. Все размеры даны от центра прибора.
4. Ноп - высота опуска подвеса светильника от УЧП.
5. Температуру всех осветительных приборов принять 4000К, если не указано иное.
6. Монтаж светильников осуществляется по технической документации к осветительным приборам.

						23-08-05-15-АИ		
						Жилая застройка в квартале улиц Блюхера-Раевского-Коммунальщицкая-Студенческая в г.Екатеринбург. Блок 7		
Изм.	Кол.ул.	Лист	№ док.	Подпись	Дата	Подземная автостоянка 1	Стадия	Лист
Разработал	Кол.ул.	Лист	№ док.	Подпись	Дата		Р	5
Проверил	Кол.ул.	Лист	№ док.	Подпись	Дата	План расположения и маркировки осветительных приборов	Лист	13
ГИП	Кол.ул.	Лист	№ док.	Подпись	Дата			
Н.контроль	Кол.ул.	Лист	№ док.	Подпись	Дата	DEVISION		

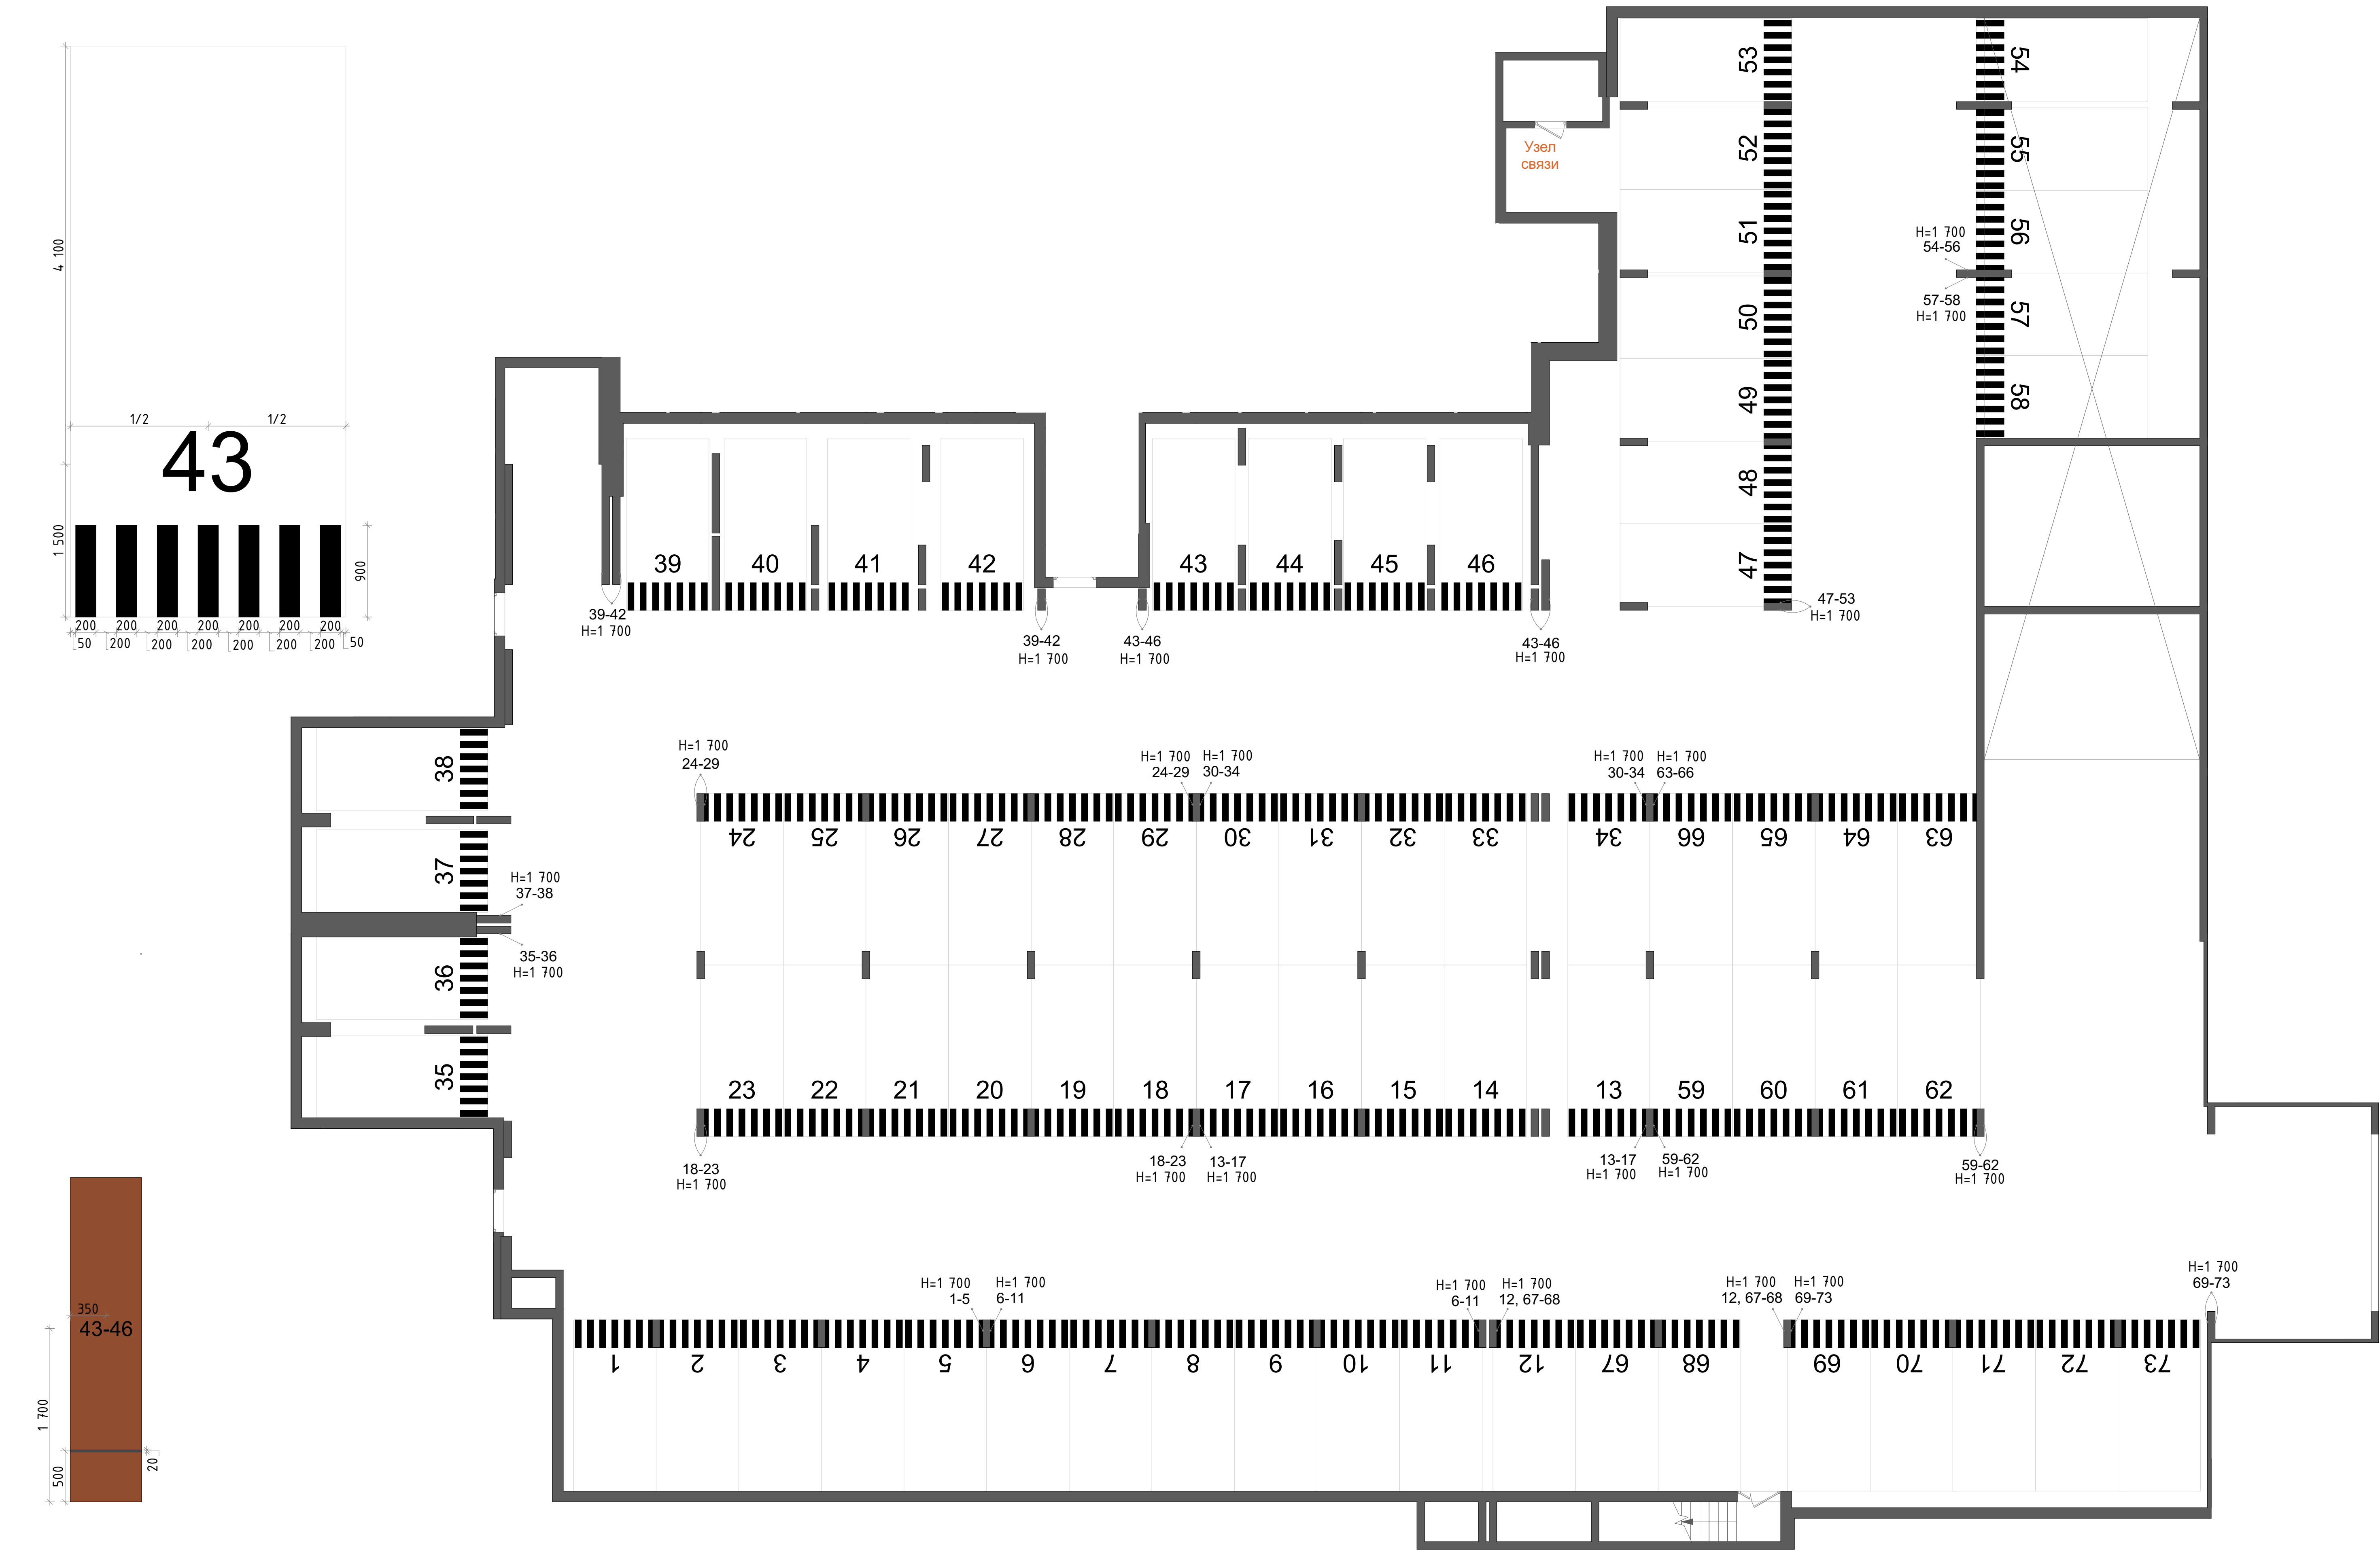



Условные обозначения:

Стены существующие

Примечания:


1. Все размеры указаны в миллиметрах и округляются для удобства проведения строительных работ.
2. Размеры уточнять по месту.
3. Размеры даны от центральной точки элемента.
4. Высотные отметки указаны от УЧП.

						23-08-05-15-АИ		
						Жилая застройка в квартале улиц Блюхера-Раевского-Коммунальщицкая-Студенческая в г.Екатеринбург. Блок 7		
Изм.	Жолуп	Лист № док.	Подпись	Дата		Подземная автостоянка 1	Стадия	Лист
Разработал	Кожарева Е.А.	№ 01.2025					Р	6
Проверил	Терентьева А.В.	№ 01.2025				План размещения навигации		13
ГИП	Дурнев А.В.	№ 01.2025						
Н.контроль	Терентьева А.В.	№ 01.2025						

 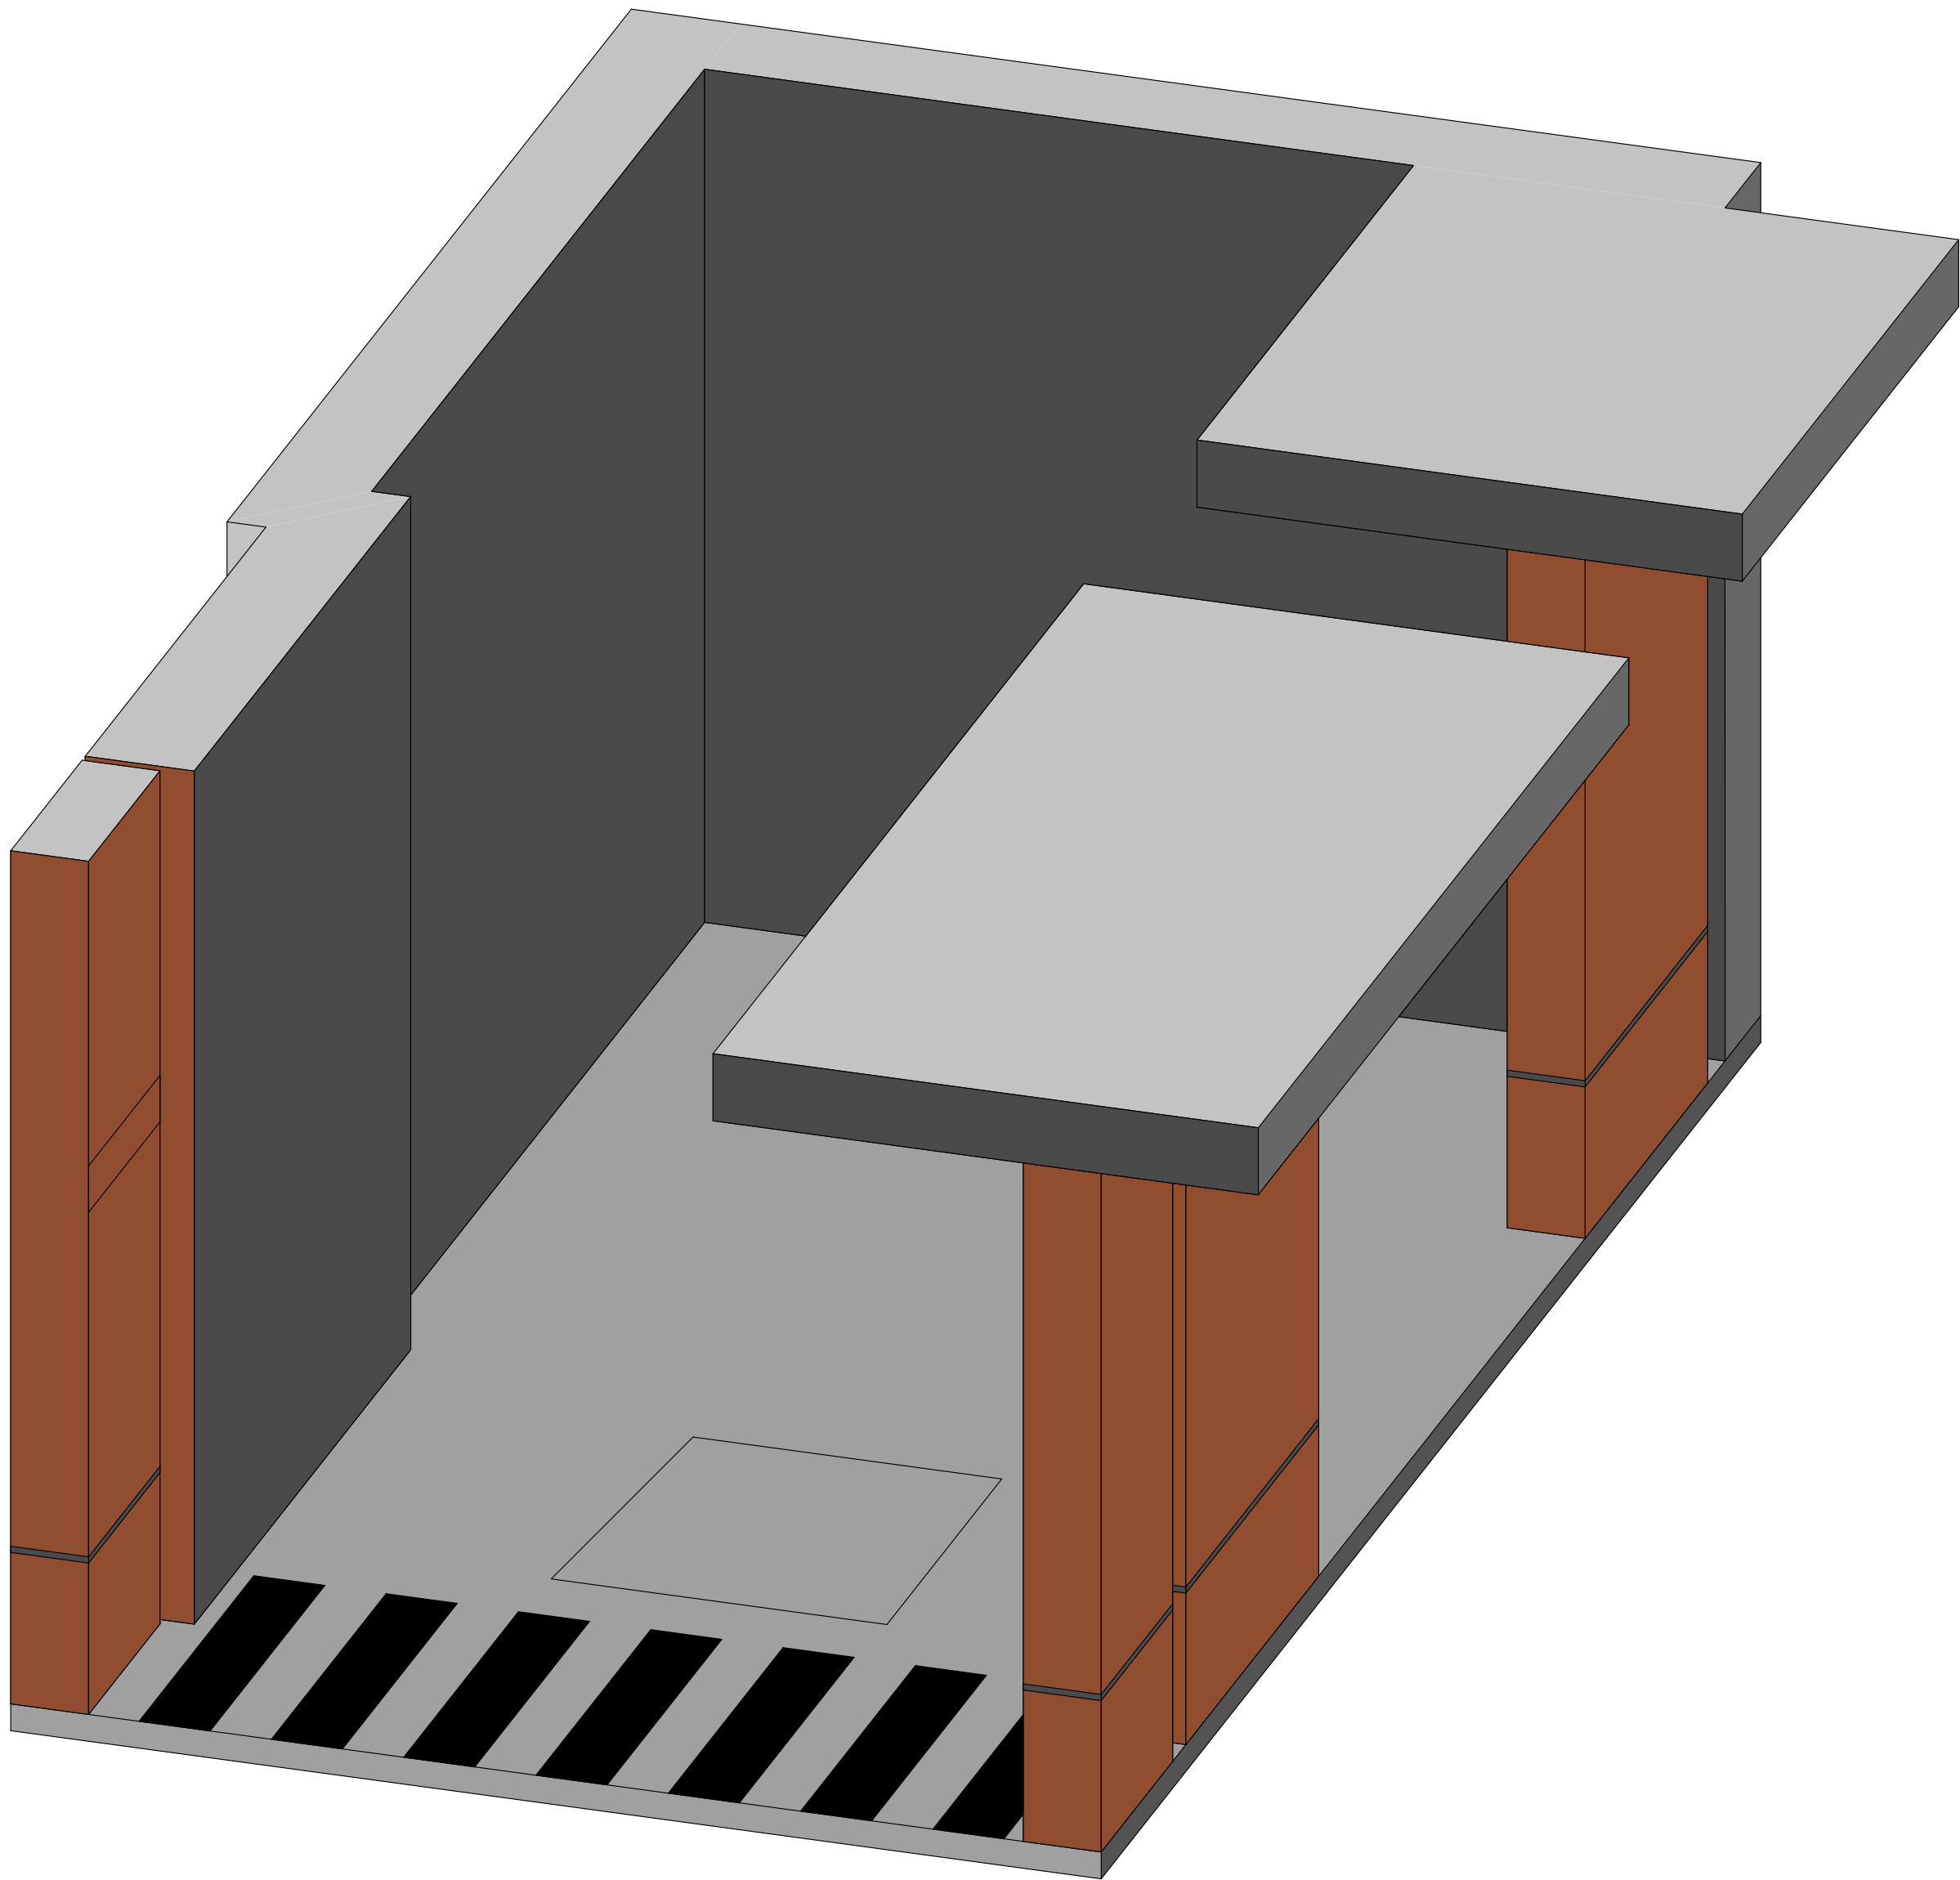

						23-08-05-15-АИ			
						Жилая застройка в квартале улиц Блюхера-Раевского-Коммуналовская-Студенческая в г.Екатеринбург. Блок 7			
Изм.	Кол.ул.	Лист	№ док.	Подпись	Дата	Подземная автостоянка 1	Стадия	Лист	Листов
Разработал					№. 01.2025		Р	8	13
Проверил					№. 01.2025				
ГИП					№. 01.2025	3D-схема. Машино-место			
Н.контроль					№. 01.2025				

№	Наименование	Площадь
6.1	Помещение	1 874,54
6.2	Помещение	15,27
		1 889,81 м²

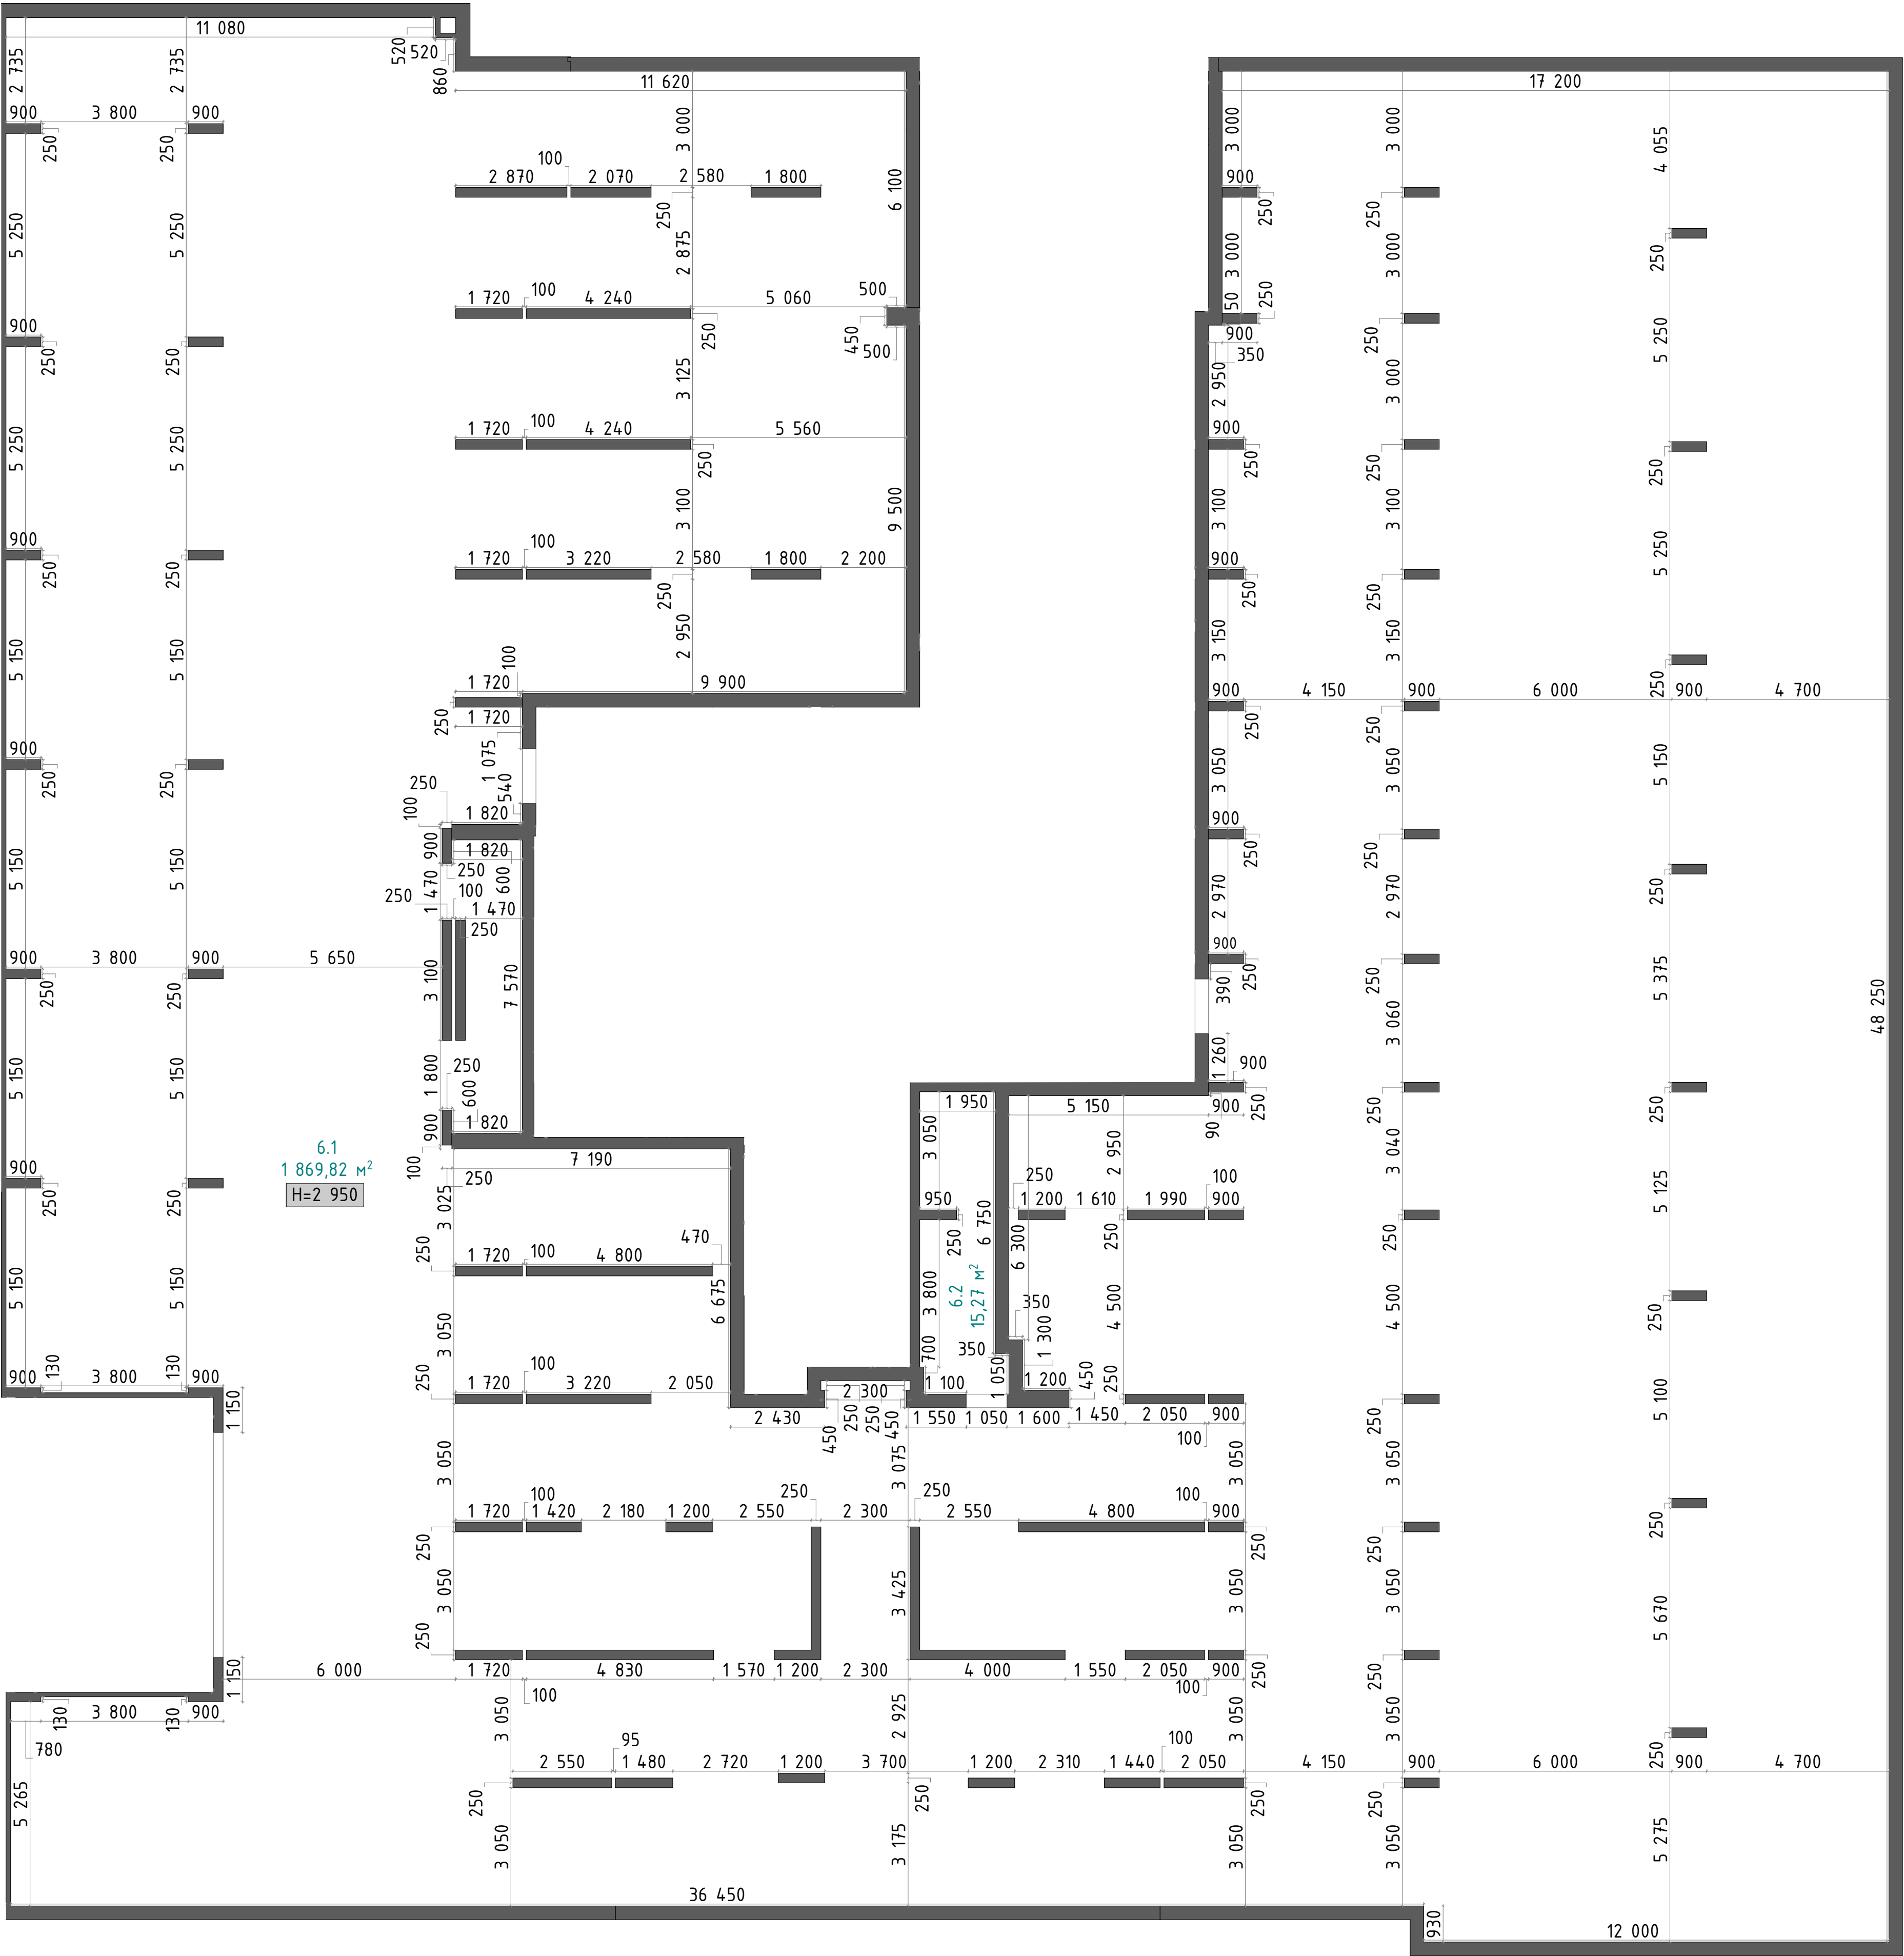

Условные обозначения:

■ ■ ■ Стены существующие

Примечания:

1. Все размеры указаны в миллиметрах и округляются для удобства проведения строительных работ.
2. Размеры уточнять по месту.
3. Н - высота помещения.
4. Нок - высота окна.
5. Нпод - высота подоконника от черного пола.

									23-08-05-15-АИ
									Жилая застройка в квартале улиц Блюхера-Раевского-Коммунаровская-Студенческая в г.Екатеринбург. Блок 7
Изм.	Жолул	Лист № док.	Подпись	Дата					Подземная автостоянка 2
Разработал	Кошкорева Е.А.	№.01.2025							Стадия
Проверил	Терентьева А.В.	№.01.2025							Лист
									Р
									9
									Листов
									13
ГИП	Дурнев А.В.	№.01.2025							Обмерный план
Н.контроль	Терентьева А.В.	№.01.2025							DEVISION

Условные обозначения:

- Стены существующие
- Штукатурка терракотовая
- Покраска тераккотовая
- Покраска графитовая

Примечания:

1. Все размеры указаны в миллиметрах и округляются для удобства проведения строительных работ.
2. Размеры уточнять по месту.
3. Высотные отметки указаны от чистового пола.
4. Высота отделки 0-2 950мм от УЧП, если не указано иное.
5. Лист смотреть совместно с развертками, визуализациями и ведомостью отделки.
6. Внешние углы выполнить с подрезкой керамогранита под 45 градусов.
7. Краска наносится в 2 слоя. Перед покраской выполнить выкрасы.
8. Оконные и дверные проемы – покраска в тон стен.
9. Предусмотреть устройство скрытых ревизионных лючков.

						23-08-05-15-АИ			
						Жилая застройка в квартале улиц Блюхера-Раевского-Коммунаровская-Студенческая в г.Екатеринбург. Блок 7			
Изм.	Кол.ул.	Лист	№ док.	Подпись	Дата	Подземная автостоянка 2	Стадия	Лист	Листов
Разработал	Кошкирева Е.А.				н. 01.2025		Р	10	13
Проверил	Терентьева А.В.				н. 01.2025				
ГИП		Дурнев А.В.			н. 01.2025	План отделки стен		DEVISION	Корпорация «Девизион»
Н.контроль		Терентьева А.В.			н. 01.2025				

Условные обозначения:

- Стены существующие
- Покраска белая
- Покраска графитовая
- К-1


Марка покрытия

Примечания:

1. Все размеры являются проектными. Перед заказом встраиваемой мебели или иного оборудования требуется предварительный замер и согласование исполнителя.

						23-08-05-15-АИ		
						Жилая застройка в квартале улиц Блюхера-Раевского-Коммуналовская-Студенческая в г.Екатеринбург. Блок 7		
Изм.	Кол.ул	Лист	№ док.	Подпись	Дата	Подземная автостоянка 2	Стадия	Лист
Разработал			Кашикова Е.А.	<i>Е.А. Кашикова</i>	№. 01.2025		Р	11
Проверил			Терентьева А.В.	<i>А.В. Терентьева</i>	№. 01.2025			13
ГИП			Дурнев А.В.	<i>А.В. Дурнев</i>	№. 01.2025	План потолков		
Н.контроль			Терентьева А.В.	<i>А.В. Терентьева</i>	№. 01.2025			

Марка	Название
C2	Светодиодный светильник TDM 12Вт круг 4000K 990Лм чёрный IP65 / LED ДПП 2902 Народный SQ0366-0133
C3	Светодиодная лента
C5	Светильник IRON GL 1,2м
C6	Светильник IRON GL 0,5м

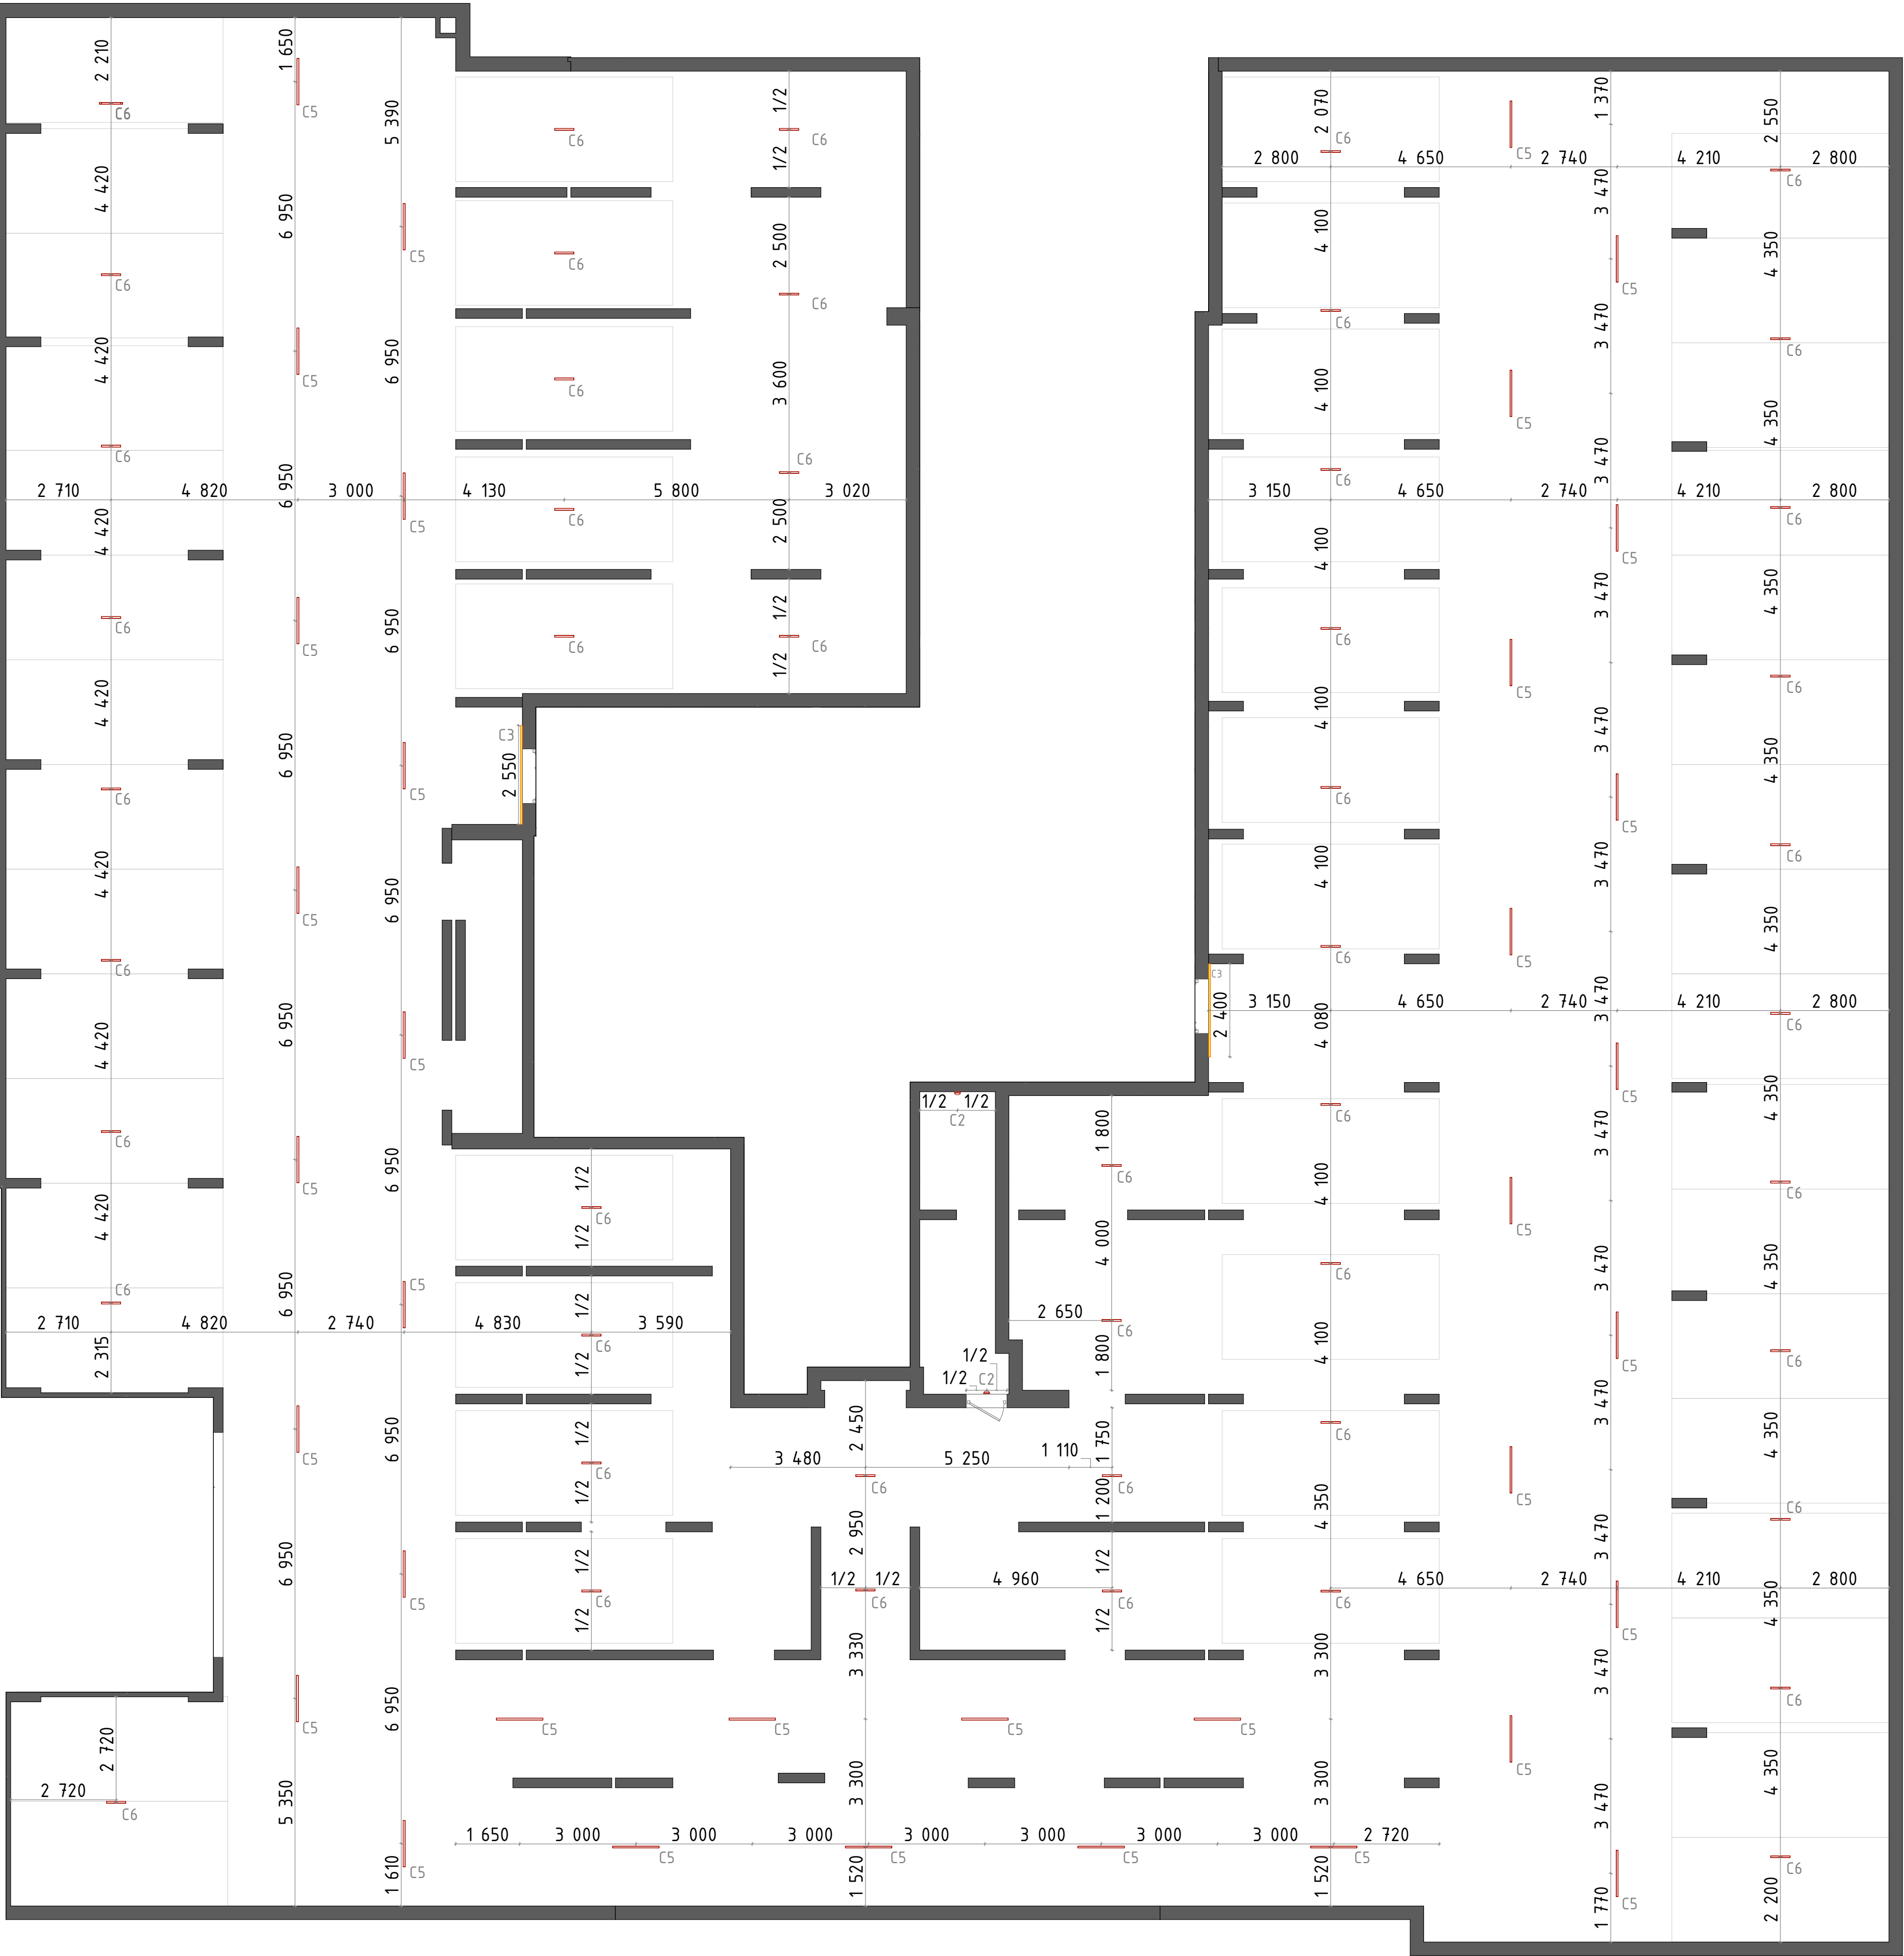




Условные обозначения:

-  Стены существующие
-  Осветительный прибор
-  Светодиодная лента
-  Марка осветительного прибора

Примечания:

- Все размеры указаны в миллиметрах и округляются для удобства проведения строительных работ.
- Размеры уточнять по месту.
- Все размеры даны от центра прибора.
- Ноп - высота опуска подвеса светильника от УЧП.
- Температуру всех осветительных приборов принять 4000K, если не указано иное.
- Монтаж светильников осуществляется по технической документации к осветительным приборам.

									23-08-05-15-АИ
									Жилая застройка в квартале улиц Блюхера-Раевского-Коммунальщицкая-Студенческая в г.Екатеринбург. Блок 7
Изм.	Кол.ул.	Лист	№ док.	Подпись	Дата				Подземная автостоянка 2
Разработал	Кошкирева Е.А.				14.07.2025				Стадия
Проверил	Терентьева А.В.				14.07.2025				Лист
									Листов
									Р
									12
									13
ГИП	Дурнев А.В.				14.07.2025				План расположения и маркировки осветительных приборов
Н.контроль	Терентьева А.В.				14.07.2025				

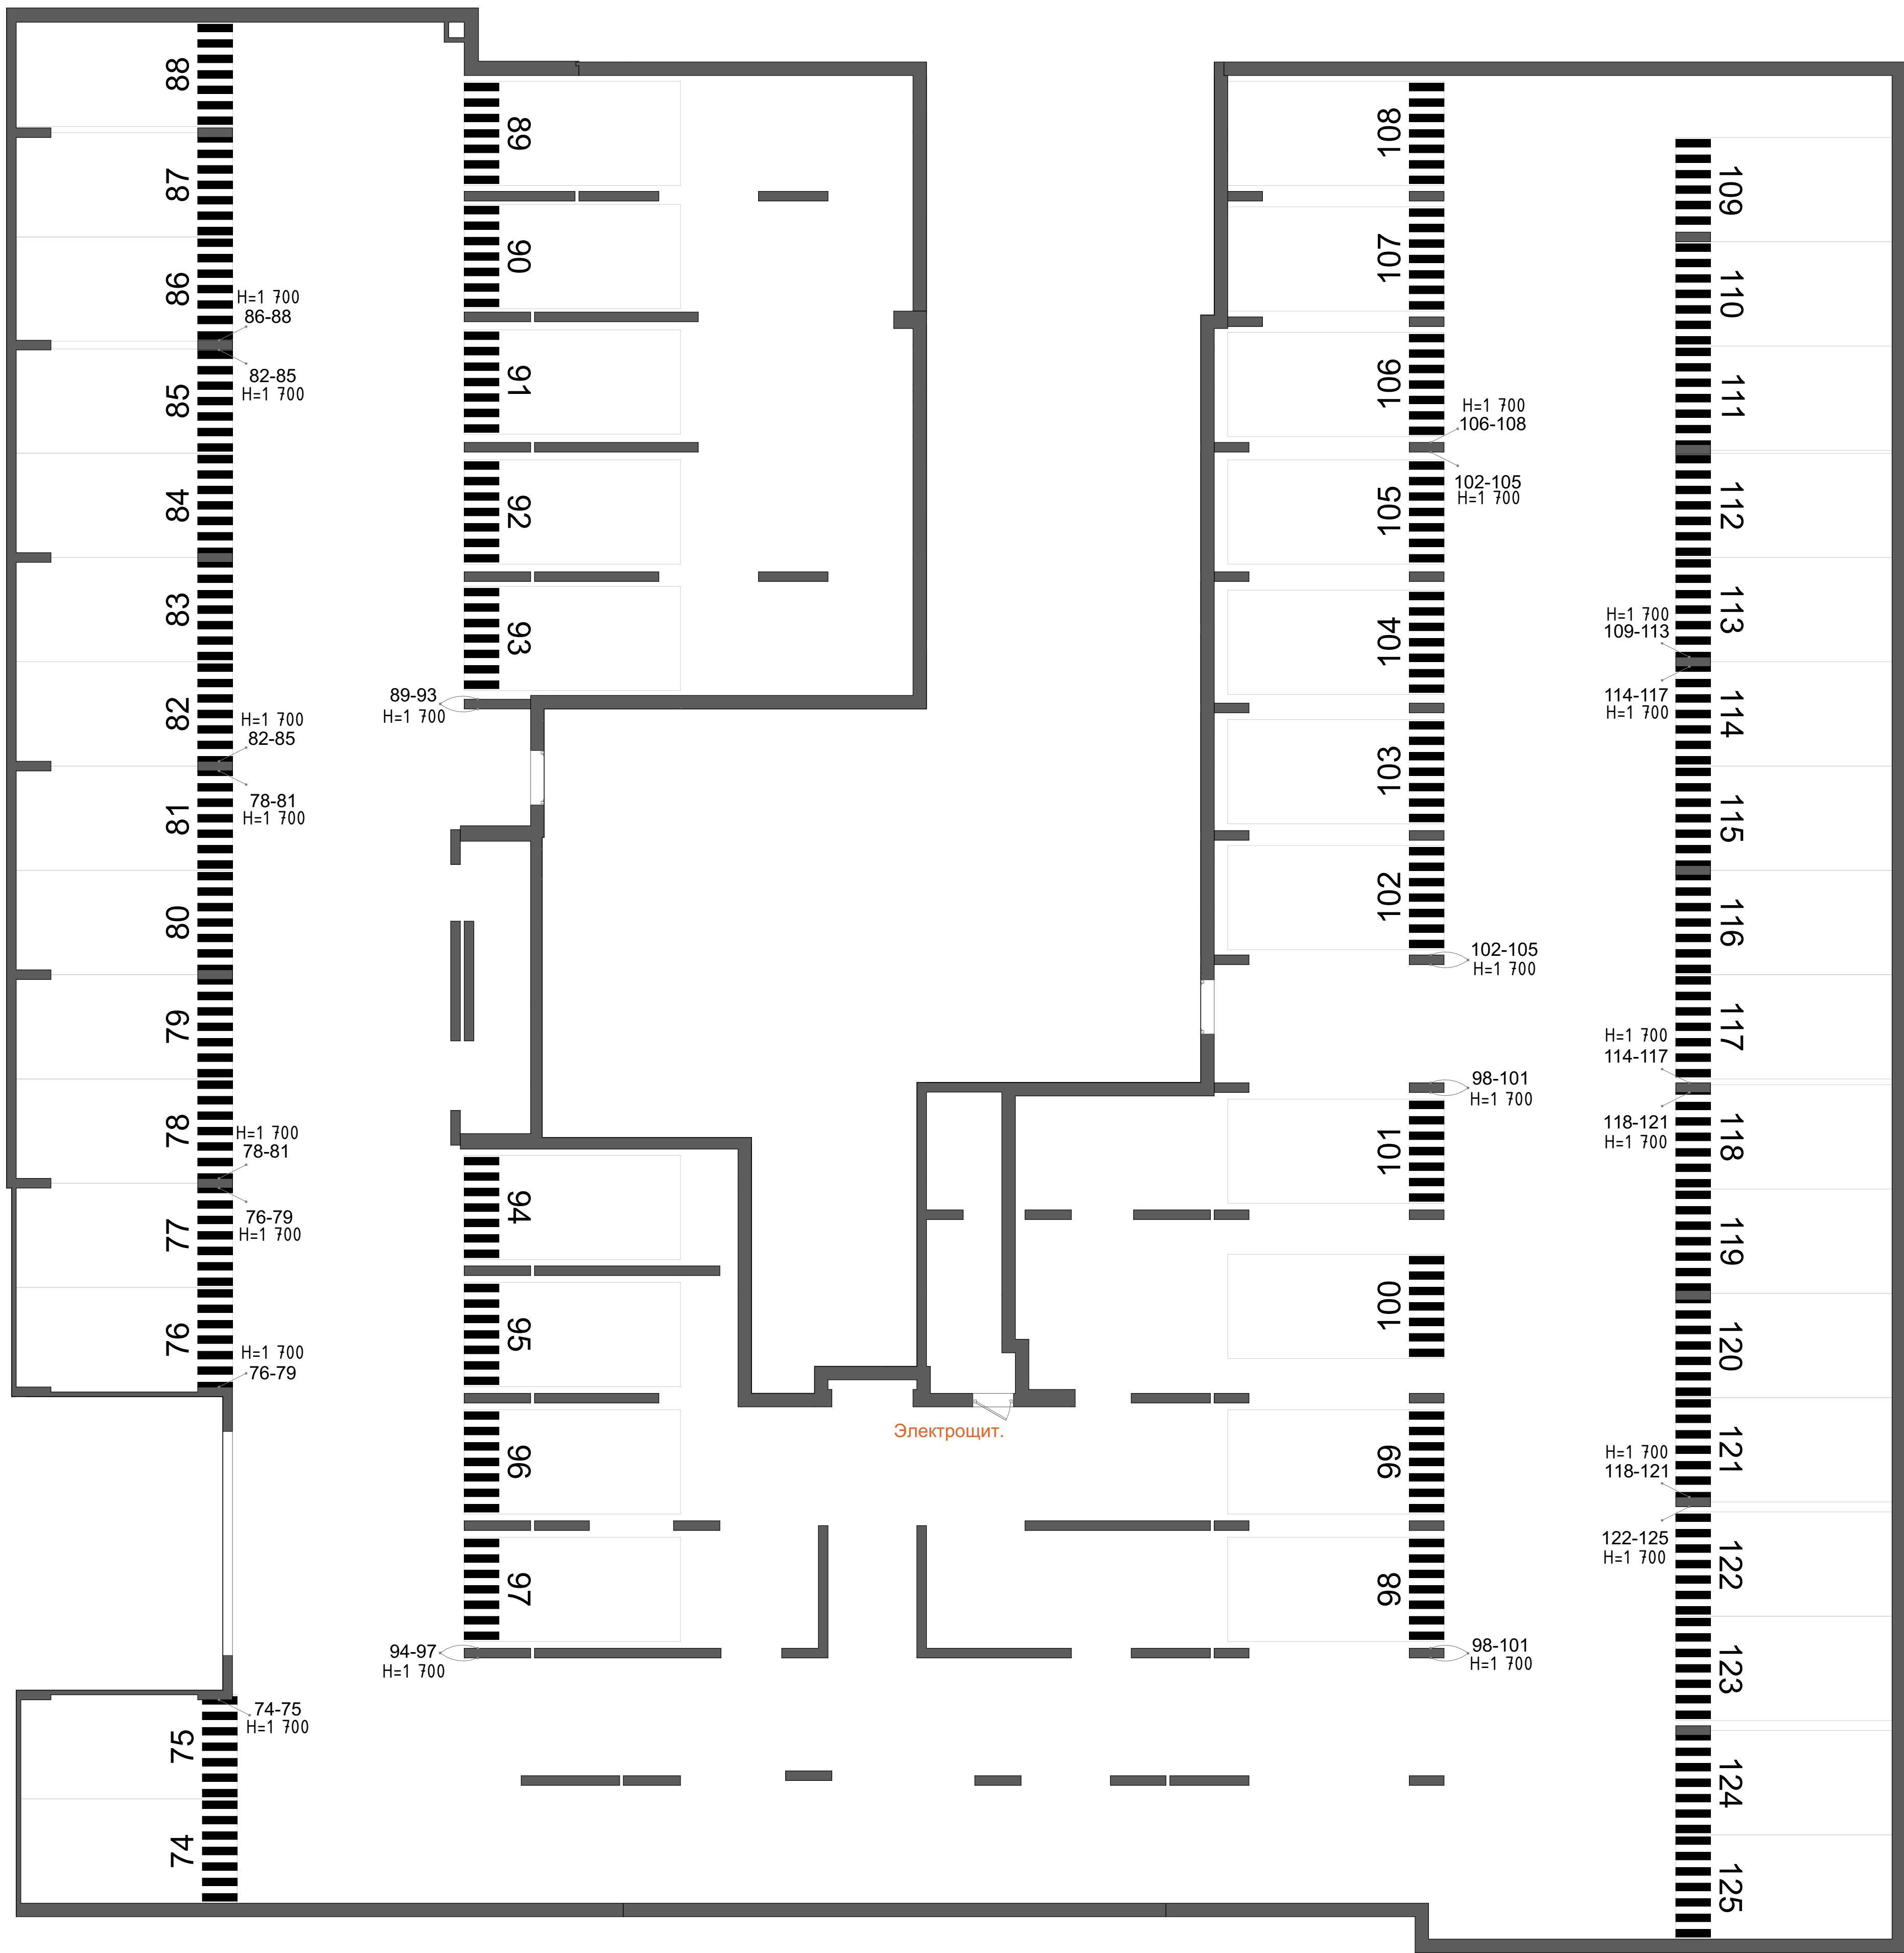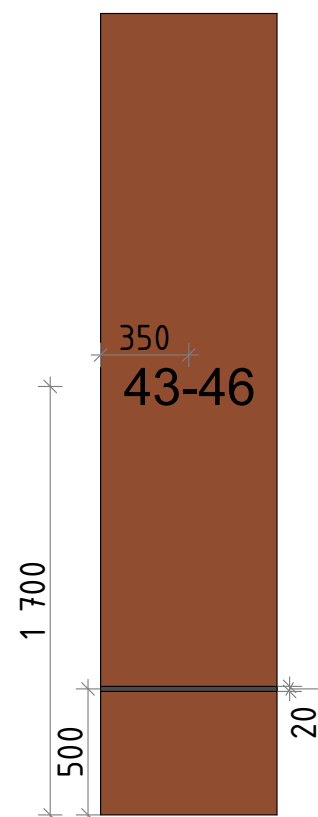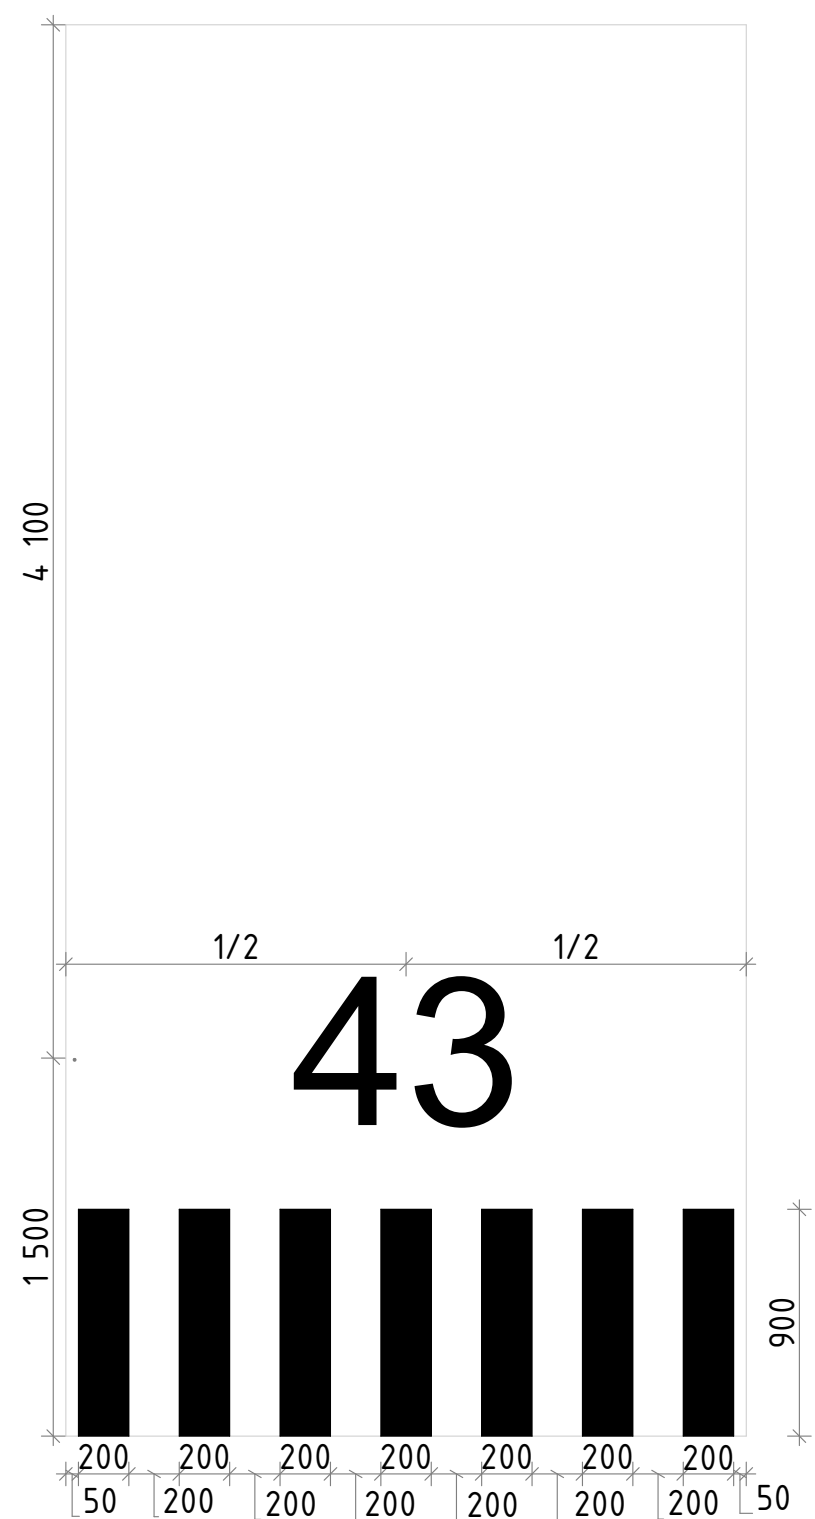

Условные обозначения:

Стены существующие

Примечания:

1. Все размеры указаны в миллиметрах и округляются для удобства проведения строительных работ.
2. Размеры уточнять по месту.
3. Размеры даны от центральной точки элемента.
4. Высотные отметки указаны от УЧП.

									23-08-05-15-АИ
									Жилая застройка в квартале улиц Блюхера-Раевского-Коммунальщицкая-Студенческая в г.Екатеринбург. Блок 7
Изм.	Жолуп	Лист № док.	Подпись	Дата					Подземная автостоянка 2
Разработал	Кашкарба Е.А.	№ 01.2025							Стадия
Проверил	Терентьева А.В.	№ 01.2025							Р
									Лист
									13
									Листов
									13
ГИП	Дурнев А.В.	№ 01.2025							План размещения навигации
Н.контроль	Терентьева А.В.	№ 01.2025							