

Заказчик: ООО СЗ «Квартал Комсомола»

**ЖИЛОЙ КОМПЛЕКС НА УЛ. 40-ЛЕТИЯ КОМСОМОЛА
Г. ЕКАТЕРИНБУРГ**

РАБОЧАЯ ДОКУМЕНТАЦИЯ

Архитектурные решения

Часть 2. Паспорт отделки фасадов

148-AP/24-0-AP2

Директор ООО «АР»

Главный инженер проекта



М.В. Костыренко

Г.И. Зулкарнаева

Изм.	№ док.	Подп.	Дата
1	276-25		06.25
2	279-26		04.26
3	368-26		06.26
4	501-26		07.26

Разрешение		Обозначение	148-AP/24-0-AP2		
501-26		Наименование объекта строительства	Жилой комплекс на улице 40-летия Комсомола г. Екатеринбург		
Изм.	Лист	Содержание изменения		Код	Примечание
4	1	Откорректирована ведомость рабочих чертежей; Откорректирована ведомость спецификаций		4	Зам.
	5, 9, 13	Откорректирована ведомость отделки фасадов		4	Зам.
	11	Откорректирована толщина утеплителя наружного контура остеклённых балконов		4	Зам.

Согласовано		
Н. контр.	Рябиков	07.26

ДЕВИЖН

Лист	Листов
	1

Разрешение		Обозначение	148-AP/24-0-AP2		
368-26		Наименование объекта строительства	Жилой комплекс на улице 40-летия Комсомола г. Екатеринбург		
Изм.	Лист	Содержание изменения		Код	Примечание
3	1	Откорректирована ведомость рабочих чертежей; Откорректирована ведомость спецификаций		4	Зам.
	3, 7, 11	Добавлены марки отделки фасадов		4	Зам.
	5, 9, 13	Откорректирована ведомость отделки фасадов; Откорректировано примечание		4	Зам.

Согласовано		
Н. контр.	Рябиков	06.26

ДЕВИЖН

Лист	Листов
	1

Разрешение		Обозначение	148-AP/24-0-AP2		
279-26		Наименование объекта строительства	Жилой комплекс на улице 40-летия Комсомола г. Екатеринбург		
Изм.	Лист	Содержание изменения		Код	Примечание
2	1	Откорректирована ведомость рабочих чертежей; Откорректирована ведомость спецификаций		4	Зам.
	2-4, 6-8, 10-12	Откорректированы витражи 1-го этажа		3	Зам.
	3, 7, 11	Добавлены марки материалов окон и витражей		4	Зам.
	3, 11	Добавлены марки пергол		4	Зам.
	5, 9, 13	Откорректирована ведомость отделки фасадов; Добавлены примечания		4	Зам.
	5, 13	Добавлена спецификация пергол; Добавлена схема пергол		4	Зам.
	14	Добавлены габаритные схемы корзин для кондиционеров		4	Нов.

Согласовано	Рябиков		04.26				
Н. контр.	Изм. внес	Криворучко		04.26	ДЕВИЖН	Лист	Листов
	Составил	Криворучко		04.26			
	ГИП	Исламов		04.26			
	Утв.	Исламов		04.26			1

Разрешение		Обозначение		148-AP/24-0-AP2				
276-25		Наименование объекта строительства		Жилой комплекс на улице 40-летия Комсомола г. Екатеринбург				
Изм.	Лист	Содержание изменения			Код	Примечание		
1	1	Откорректированы общие данные			4	Зам.		
	2-4, 6-8, 10-12	Откорректированы витражи; Откорректированы вентиляционные решетки на фасаде; Добавлены корзины для кондиционеров			4	Зам.		
	5, 9, 13	Откорректирована спецификация корзин для корзин для кондиционеров			4	Зам.		
Согласовано		Рябиков		06.25				
Н. контр.								
Изм. внес	Криворучко		06.25	ДЕВИЖН			Лист	Листов
Составил	Криворучко		06.25					
ГИП	Исламов		06.25					
Утв.	Исламов		06.25					1

Взам. инв. №	
Подп. и дата	
Инв. № подл.	

Ведомость рабочих чертежей основного комплека

Лист	Наименование	Примечание
1	Общие данные	Изм. 1; 2; 3; 4 (Зам.)
2	Дом 1. Фасад в осях 1-26	Изм. 1; 2 (Зам.)
3	Дом 1. Фасад в осях 26-1	Изм. 1; 2; 3 (Зам.)
4	Дом 1. Фасады в осях А-Г, Г-А	Изм. 1; 2 (Зам.)
5	Дом 1. Ведомость отделки фасадов. Спецификация корзин для кондиционеров. Спецификация пергол. Схема пергол	Изм. 1; 2; 3; 4 (Зам.)
6	Дом 2. Фасад 1-23	Изм. 1; 2 (Зам.)
7	Дом 2. Фасад 23-1	Изм. 1; 2; 3 (Зам.)
8	Дом 2. Фасады А-Г, Г-А	Изм. 1; 2 (Зам.)
9	Дом 2. Ведомость отделки фасадов. Спецификация корзин для кондиционеров	Изм. 1; 2; 3; 4 (Зам.)
10	Дом 3. Фасад 1-26	Изм. 1; 2 (Зам.)
11	Дом 3. Фасад 26-1	Изм. 1; 2; 3; 4 (Зам.)
12	Дом 3. Фасады А-Г, Г-А	Изм. 1; 2 (Зам.)
13	Дом 3. Ведомость отделки фасадов. Спецификация корзин для кондиционеров. Спецификация пергол. Схема пергол	Изм. 1; 2; 3; 4 (Зам.)
14	Габаритные схемы корзин для кондиционеров	Изм. 2 (Нов.)

Ведомость спецификаций

Лист	Наименование	Примечание
5	Ведомость отделки фасадов Дома 1	Изм. 1; 2; 3; 4
5	Спецификация корзин для кондиционеров Дома 1	Изм. 1; 2
5	Спецификация пергол Дома 1	Изм. 1; 2
9	Ведомость отделки фасадов Дома 2	Изм. 1; 2; 3; 4
9	Спецификация корзин для кондиционеров Дома 2	Изм. 1; 2
13	Ведомость отделки фасадов Дома 3	Изм. 1; 2; 3; 4
13	Спецификация корзин для кондиционеров Дома 3	Изм. 1; 2
13	Спецификация пергол Дома 3	Изм. 1; 2

Исходные данные

1. Рабочие чертежи разработаны на основании:
- задания на проектирование;
- задания смежных отделов.
2. Место строительства – г. Екатеринбург – относится к I В климатическому району по СП 131.13330.2020.
3. Температура наружного воздуха по табл. 3.1 СП 131.13330.2020 для г. Екатеринбург – средняя наиболее холодной пятидневки – минус 32° С.
4. Нормативное ветровое давление для I ветрового района – 0,23 кПа по табл. 11.1 СП 20.13330.2016.
5. Нормативное значение снеговой нагрузки для III района – 1,6 кПа по табл. К.1 приложения К. СП 20.13330.2016.
6. Зона влажности – сухая по СП 50.13330.2012.
7. Нагрузки определены по указаниям СП 20.13330.2016.
- 8 Конструкции разработаны для условий эксплуатации отапливаемого здания.
9. Уровень ответственности здания – КС-2 (нормальный).
10. Класс функциональной пожарной опасности по ст. 32 ФЗ-123 жилого дома – Ф1.3; офисы – Ф4.3.
11. Класс здания по конструктивной пожарной опасности по табл. 22 ФЗ-123 – С0.
12. Класс пожарной опасности конструкций по ст. 36 ФЗ-123 – К0.
13. Степень огнестойкости здания по табл. 21 ФЗ-123 – II.

Общие указания

1. Данный комплект смотреть совместно с АР1.
2. За относительную отметку 0,000 принята отметка уровня пола первого этажа:
- для дома 1 – 273,35
- для дома 2 – 273,85
- для дома 3 – 274,10
3. В качестве наружной отделки фасадов применены следующие материалы:
- Облицовка фасадов – штукатурка по технологии “мокрый фасад”; на первом этаже вентфасад с облицовкой композитными панелями.
- Оконные блоки и витражи лоджий – из ПВХ профиля.
- Витражи балконов и витражи первого этажа – из алюминиевого профиля.
- Вставки над витражами первого этажа – из композитных панелей.
- Корзины кондиционеров стальные, комплектной поставки и заводской окраски.
- Внутренняя сторона парапетов кровли – штукатурка и окраска.
4. Окраску ограждений балконов, кровли, металлических стремянок выполнить согласно ведомости отделки фасадов (п.10 “ограждения”).
5. Перед заказом выполнить выкрасы всех цветов покраски по штукатурке, цвета покраски и цвета других элементов фасада, согласовать с Заказчиком.
6. Отделочные материалы должны соответствовать требованиям экологических, санитарно-гигиенических, противопожарных и других норм, действующих на территории Российской Федерации и обеспечивают безопасную для жизни и здоровья людей эксплуатацию объекта.

4	-	Зам.	501-26		07.26	148-АР/24-0-АР2				
3	-	Зам.	368-26		06.26					
2	-	Зам.	279-26		04.26					
1	-	Зам.	276-25		06.25	Жилой комплекс на ул. 40-летия Комсомола г. Екатеринбург				
Изм.	Кол.уч.	Лист	№ док.	Подп.	Дата					
Разработал	Криворучко				05.25	Паспорт отделки фасадов		Стадия	Лист	Листов
Проверил	Душкина				05.25			Р	1	14
						Общие данные		ДЕВИЖН		
Н. контр.	Рябиков				05.25					
ГИП	Зулкарнаева				07.26					




Условные обозначения:


BRAND - Место размещения рекламных вывесок

 - Корзины для кондиционеров


 - Место установки вентиляционной решетки

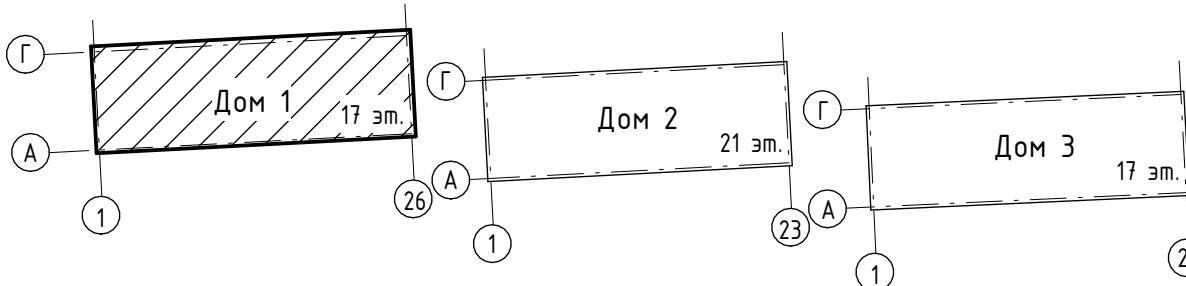

					148-AP/24-0-AP2							
2	-	Зам.	279-26	04.26	Жилой комплекс на ул. 40-летия Консола г. Екатеринбург							
1	-	Зам.	276-25	06.25								
Изм.	Колучи	Лист	№ док.	Подп.	Дата	Паспорт отделки фасадов						
Разработал	Криворучко											
Проверил	Душкин					Дом 1. Фасад в осях 1-26						
Н. контр.	Рябиков											
						СТАДИИ			ЛИСТ		ЛИСТОВ	
						Р			2		ДЕВИЖН	

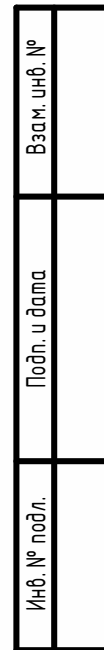


 - Место установки вентиляционной решетки

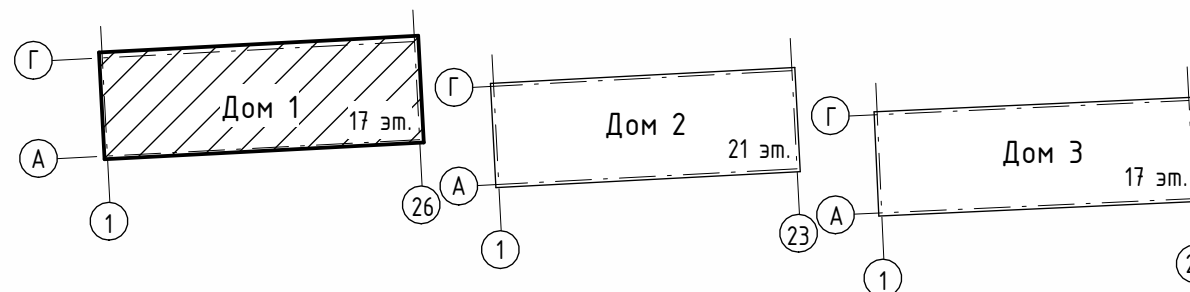


						148-AP/24-0-AP2			
3	-	Зам.	368-26	<i>Handwritten initials</i>	06.26	Жилой комплекс на ул. 40-летия Комсомола г. Екатеринбург			
2	-	Зам.	219-26	<i>Handwritten initials</i>	04.26				
1	-	Зам.	276-25	<i>Handwritten initials</i>	05.25				
Изм.	Кол-во	Лист	№ док.	Подп.	Дата				
Разработал			Кривошурко	<i>Handwritten signature</i>	05.25	Паспорт отделки фасадов	Стандия	Лист	Листов
Проверил			Душкина	<i>Handwritten signature</i>	05.25		Р	3	
Н. контр.			Райсков	<i>Handwritten signature</i>	05.25	Дом 1. Фасад в осях 26-1	ДЕВИЖН		

Формат A1K

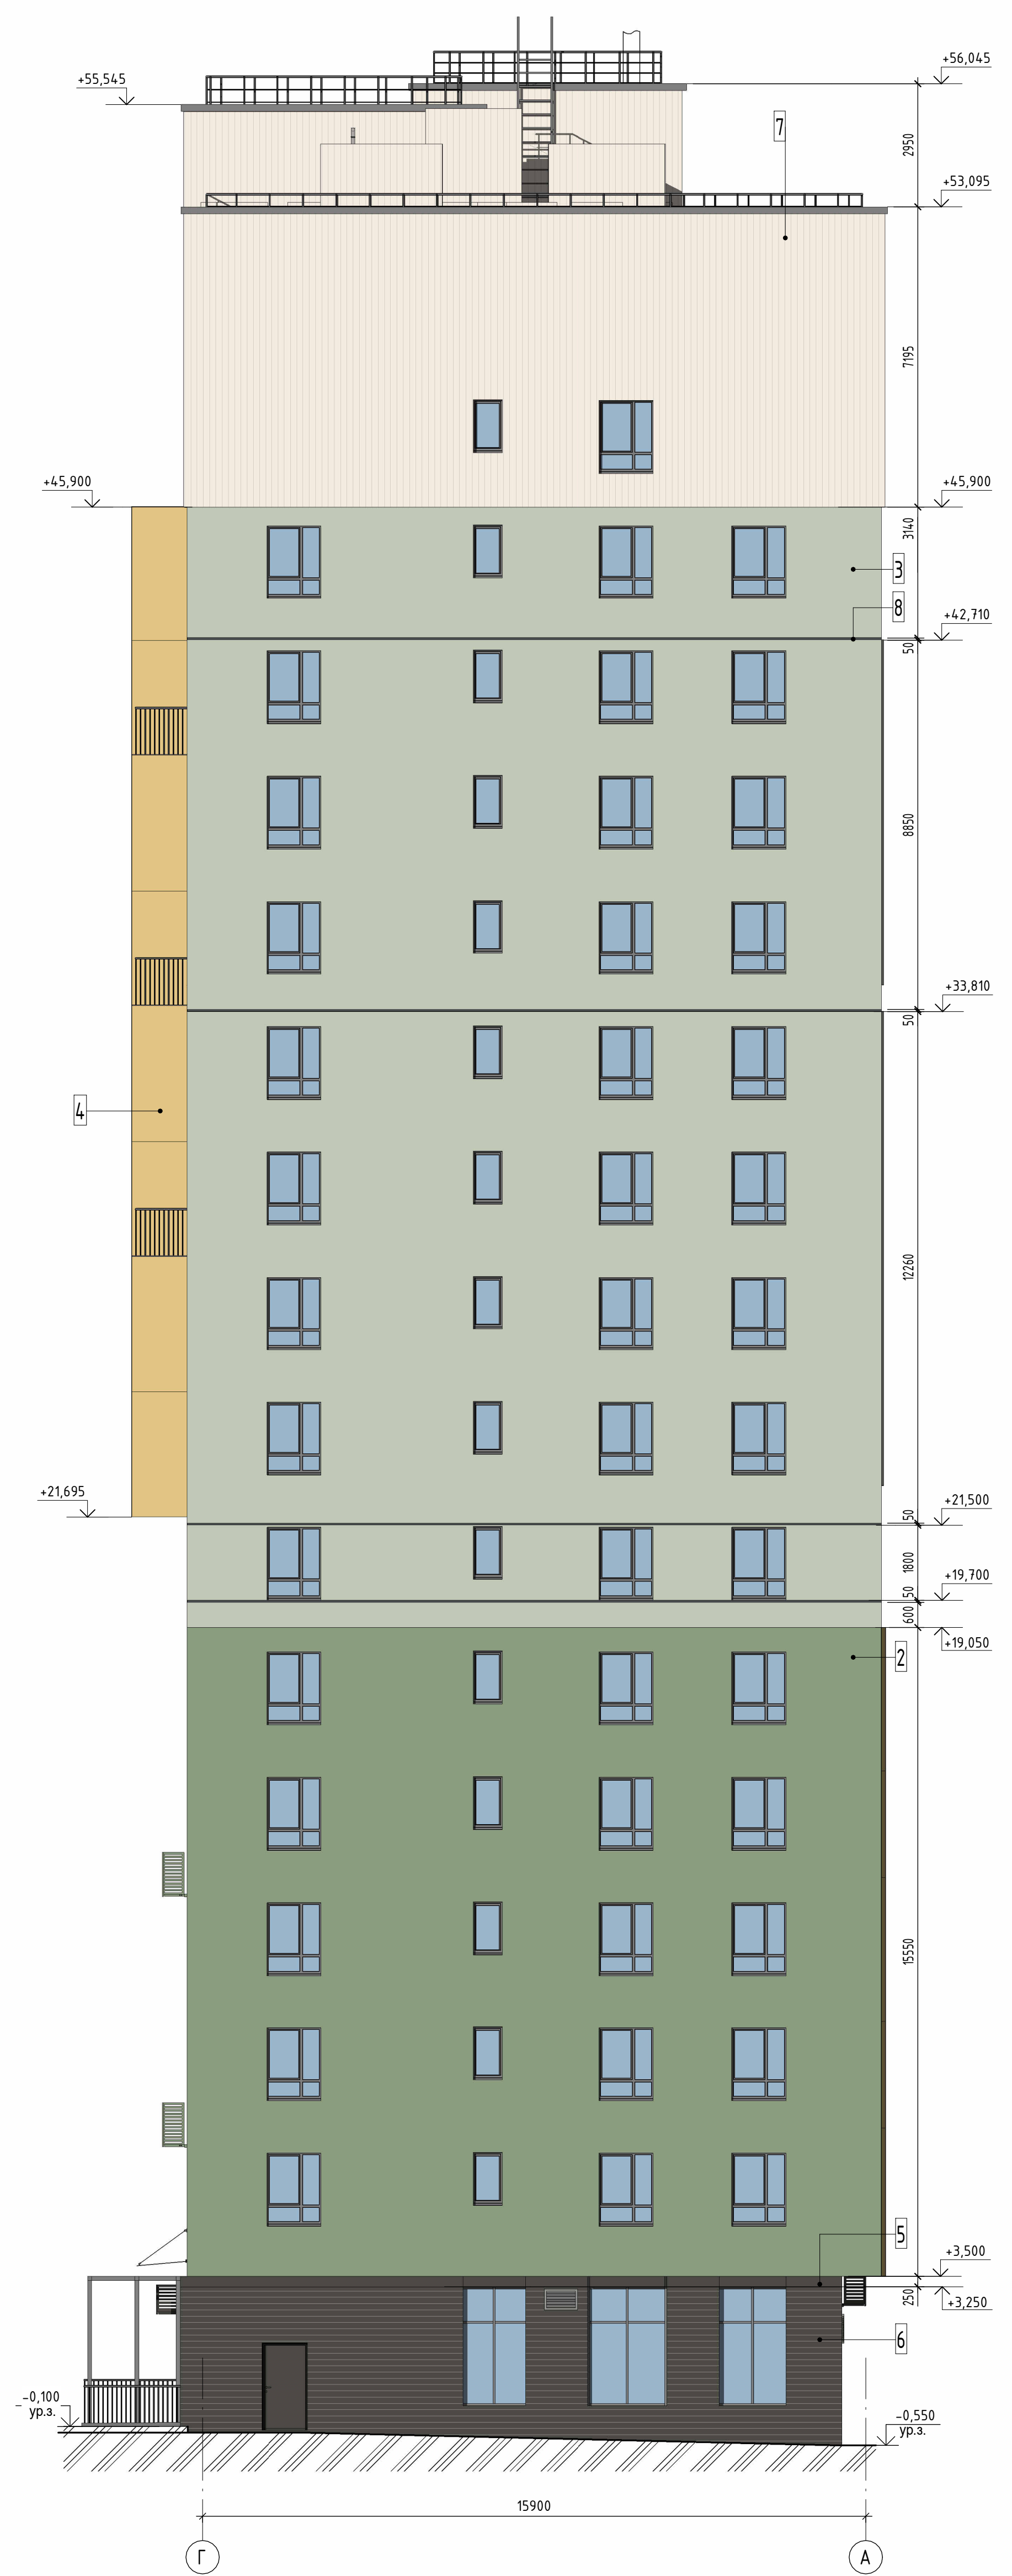

 - Место установки вентиляционной решетки

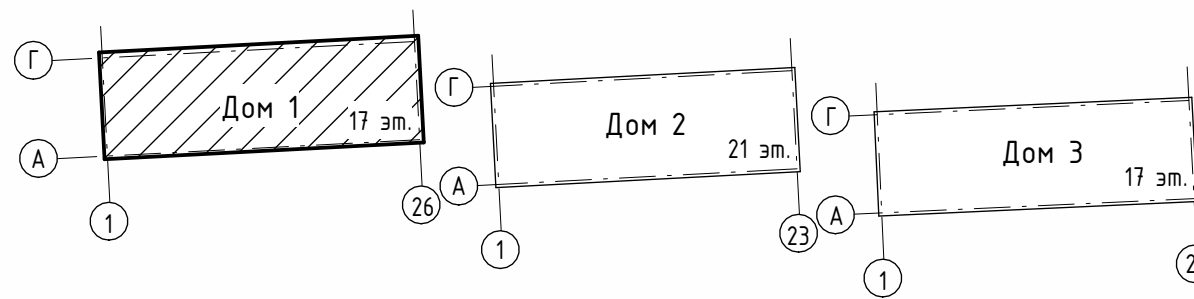

						148-AP/24-0-AP2			
2	-	Зам.	279-26	45	04.26	Жилой комплекс на ул. 40-летия Конституции г. Екатеринбург			
1	-	Зам.	276-25	45	06.25				
Изм.	Кол-во	Лист	№ док.	Подп.	Дата	Паспорт отделки фасадов	Страница	Лист	Листов
Разработал		Криблоручко	45		05.25		Р	4	
Проверил		Душкина	45		05.25				
Н. контр.		Радиков	45		05.25	Дом 1. Фасады в осях А-Г, Г-А	ДЕВИЖН		

Ведомость отделки фасадов Дома 1


Поз. отделки	Наименование элемента фасада	Наименование материала отделки	Образец материала	Примечание
1	Поверхность стен	Тонкослойная фасадная штукатурка Saragol Tundra 20 фактура "Шуба"		
2	Поверхность стен	Тонкослойная фасадная штукатурка Saragol Oase 75 фактура "Шуба"		
3	Поверхность стен	Тонкослойная фасадная штукатурка Saragol Oase 80 фактура "Шуба"		
4	Поверхность стен	Тонкослойная фасадная штукатурка Saragol Curgima 80 фактура "Шуба"		
5	Поверхность стен (1 этаж)	Композит RAL 7022		
6	Поверхность стен (1 этаж)	Фактурный композит RAL 7022		
7	Поверхность стен	Тонкослойная фасадная штукатурка Saragol Tundra 30 фактура "Шуба"		
8	Декоративные элементы стен	Рустовочный профиль ПВХ с сеткой 20х50мм RAL 7015		
9	Витражи (алюминиевый профиль)	Алюминиевый профиль с полимерно-порошковым покрытием, RAL 7015		
9.1	Витражи (ПВХ)	Ламинация ПВХ в заводских условиях, RAL 7015		
9.2	Окна (ПВХ)	Ламинация ПВХ в заводских условиях, RAL 7015		
10	Ограждения	Металлические, RAL 7022		
11	Корзины и решетки для кондиционеров	Корзина металлическая с заводской окраской, RAL 6021		
12	Корзины и решетки для кондиционеров	Корзина металлическая с заводской окраской, RAL 7035		
13	Корзины и решетки для кондиционеров	Корзина металлическая с заводской окраской, RAL 1014		
14	Корзины и решетки для кондиционеров	Корзина металлическая с заводской окраской, RAL 7022		
15	Окраска паралетов с внутренней стороны	Декоративная фасадная штукатурка, RAL 9001		
16	Фартук стальной (Балконы)	Фартук из оцинкованной окрашенной стали, RAL 1014		

Спецификация корзин для кондиционеров Дома 1

Поз.	Наименование	Габариты ВхГхШ, мм	Кол-во, штук	Примечание (цвет RAL)
КК-1	КДК-1	700х550х1000	9	RAL 7022
КК-2	КДК-1	700х550х1000	18	RAL 1014
КК-3	КДК-2	1050х550х1000	14	RAL 6021
КК-4	КДК-1	700х550х1000	18	RAL 7035

Спецификация пергол Дома 1

Поз.	Габариты ВхГхШ, мм	Кол-во, штук	Примечание (цвет RAL)
П-1	3500х2360х10000	2	RAL 7022

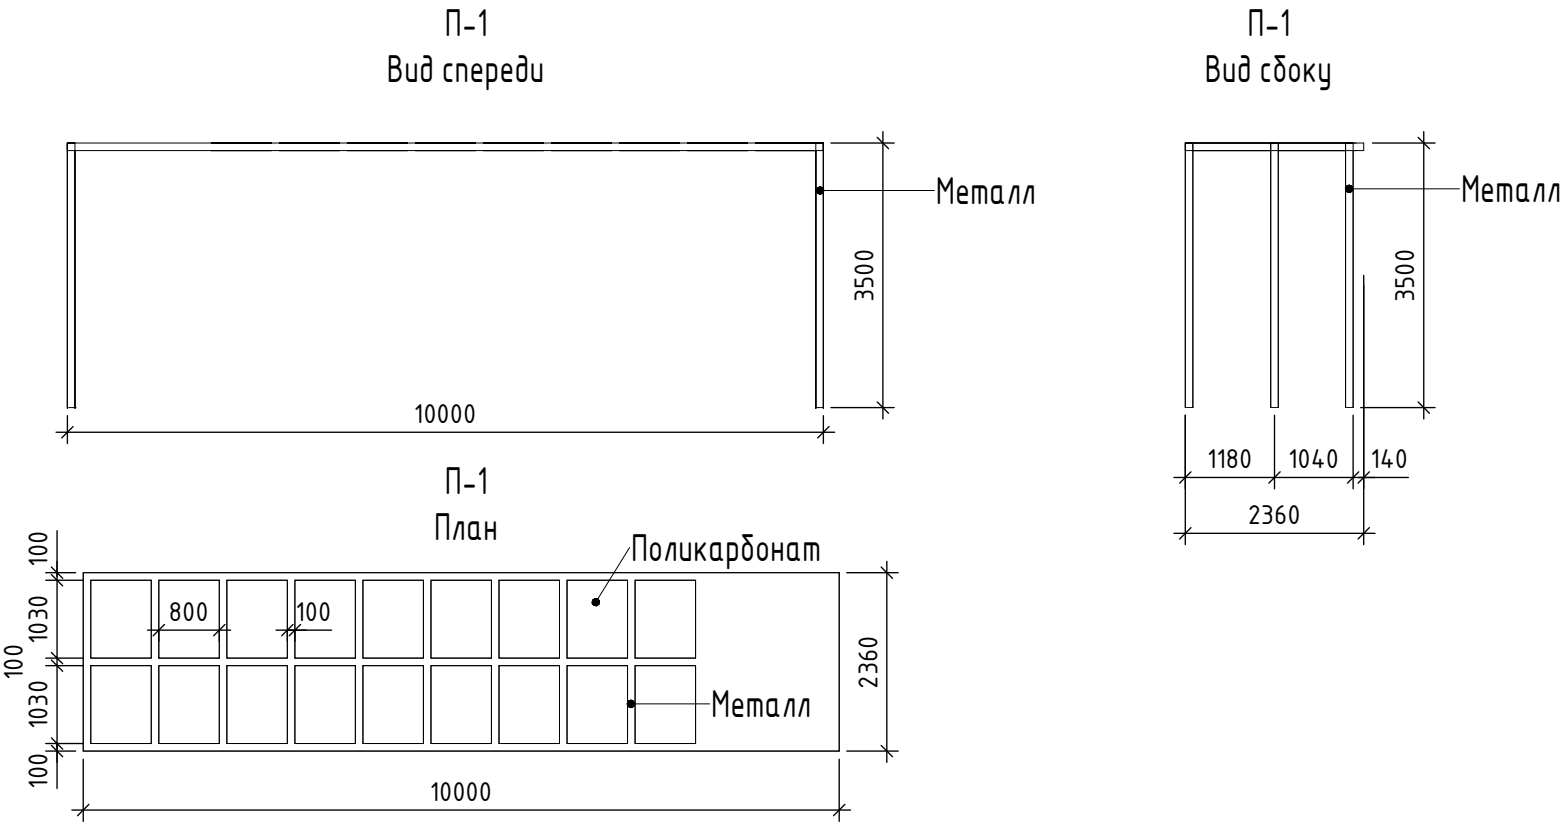


Примечание:


1. Габаритные схемы корзин для кондиционеров см. на листе 14.
2. Фартуки в местах примыкания остеклённого и открытого балкона выполнить в цвете, указанном в ведомости отделки фасадов.
Спецификацию количества и узел крепления фартуков см. в разделе 148-AP/24-1-АС2.

4	-	Зам.	501-26		07.26	148-AP/24-0-AP2			
3	-	Зам.	368-26		06.26	Жилой комплекс на ул. 40-летия Комсомола г. Екатеринбург			
2	-	Зам.	279-26		04.26				
1	-	Зам.	276-25		06.25				
Изм.	Кол.уч.	Лист	№ док.	Подп.	Дата	Паспорт отделки фасадов			
Разработал	Криворучко				05.25				
Проверил	Душкина				05.25				
Н. контр.	Рябиков				05.25	Дом 1. Ведомость отделки фасадов. Спецификация корзин для кондиционеров. Спецификация пергол. Схема пергол			

ДЕВИЖН

Формат А3А

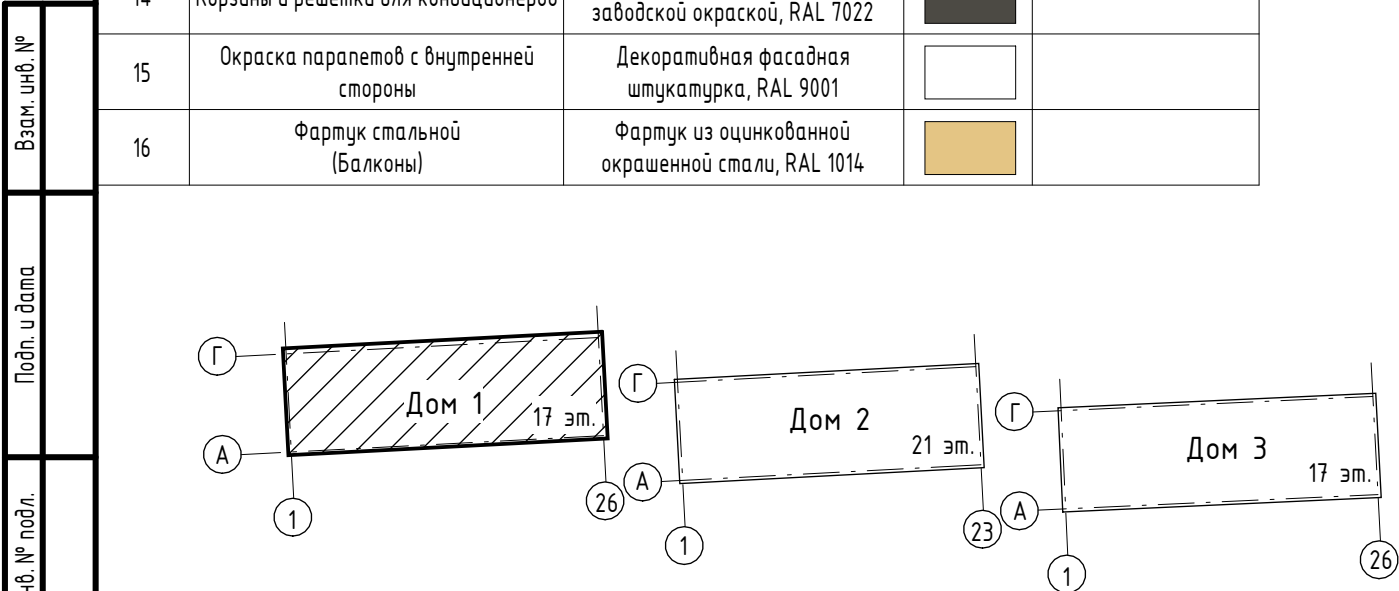

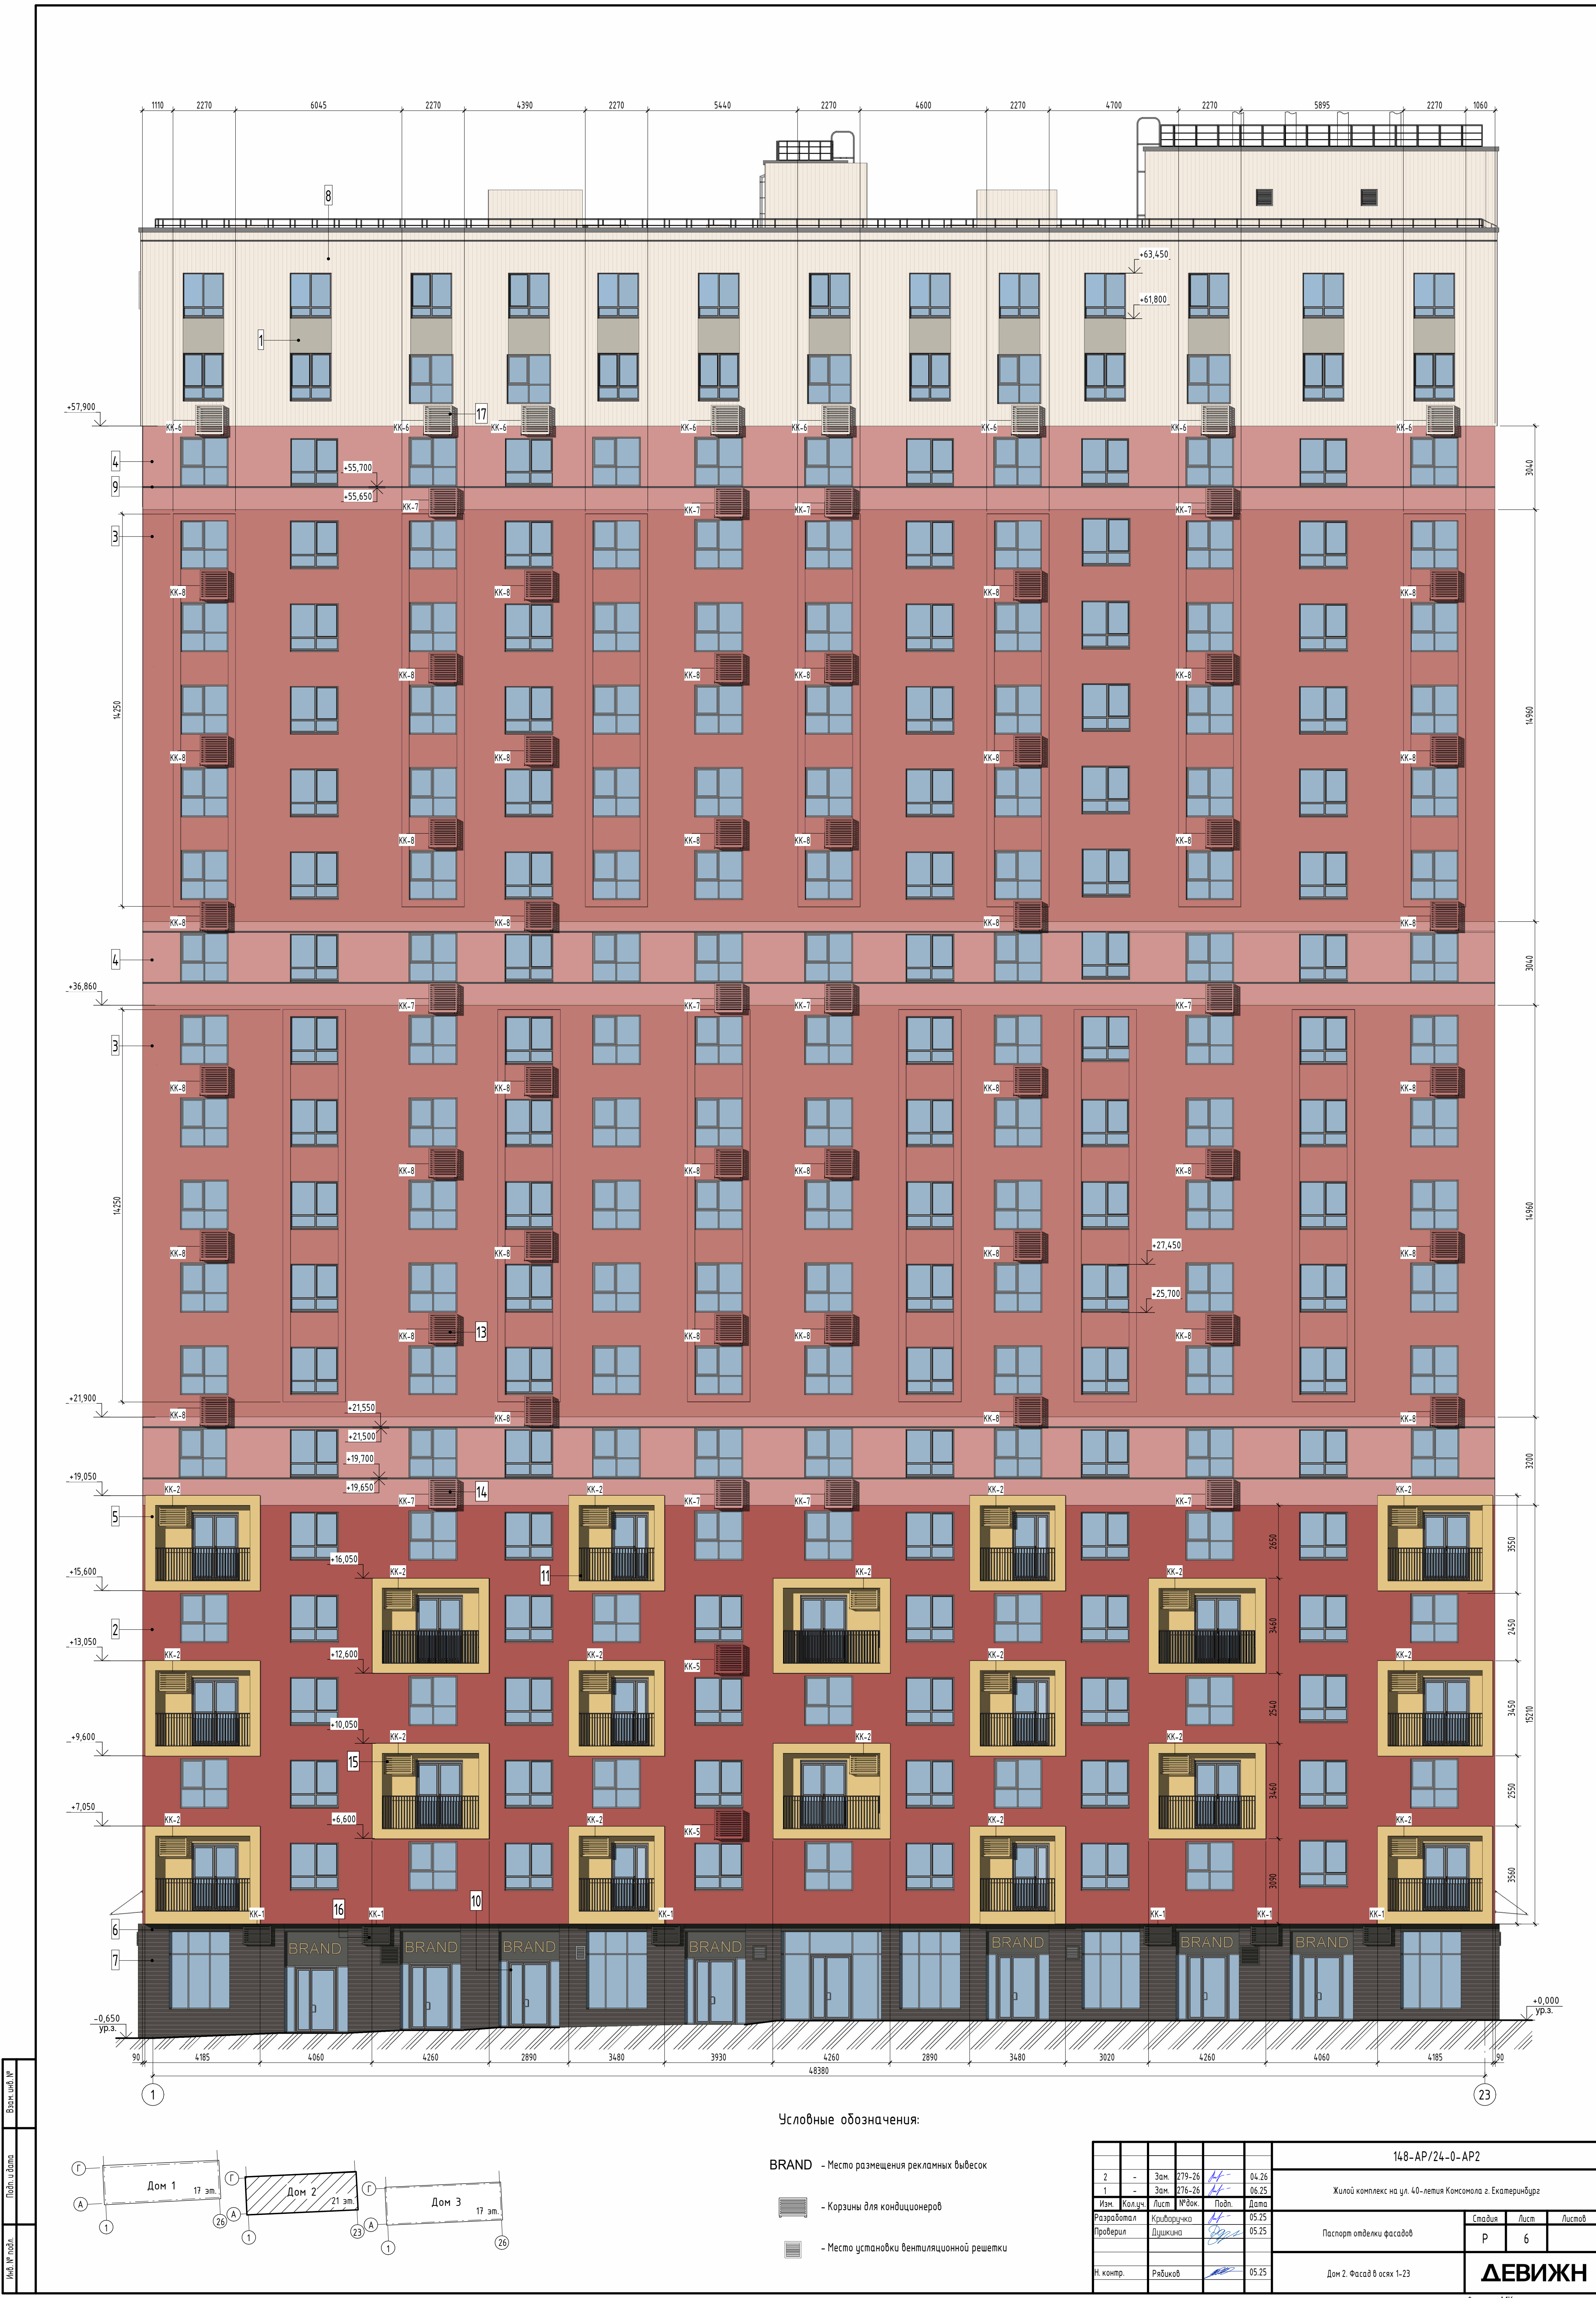


Условные обозначения:

BRAND - Место размещения рекламных вывесок

 - Корзины для кондиционеров

 - Место установки вентиляционной решетки

148-AP/24-0-AP2							
2	-	Зам.	279-26	04.26	Жилой комплекс на ул. 40-летия Консола г. Екатеринбург		
1	-	Зам.	276-26	06.25			
Изм.	Колуч.	Лист	№ док.	Подп.	Дата	Паспорт отделки фасадов	
Разработал	Кравченко	05.25					
Проверил	Лущина	05.25				Дом 2. Фасад в осях 1-23	
Н. контр.	Рябиков	05.25					
						Стадия	Лист
						Р	6
						ДЕВИЖН	

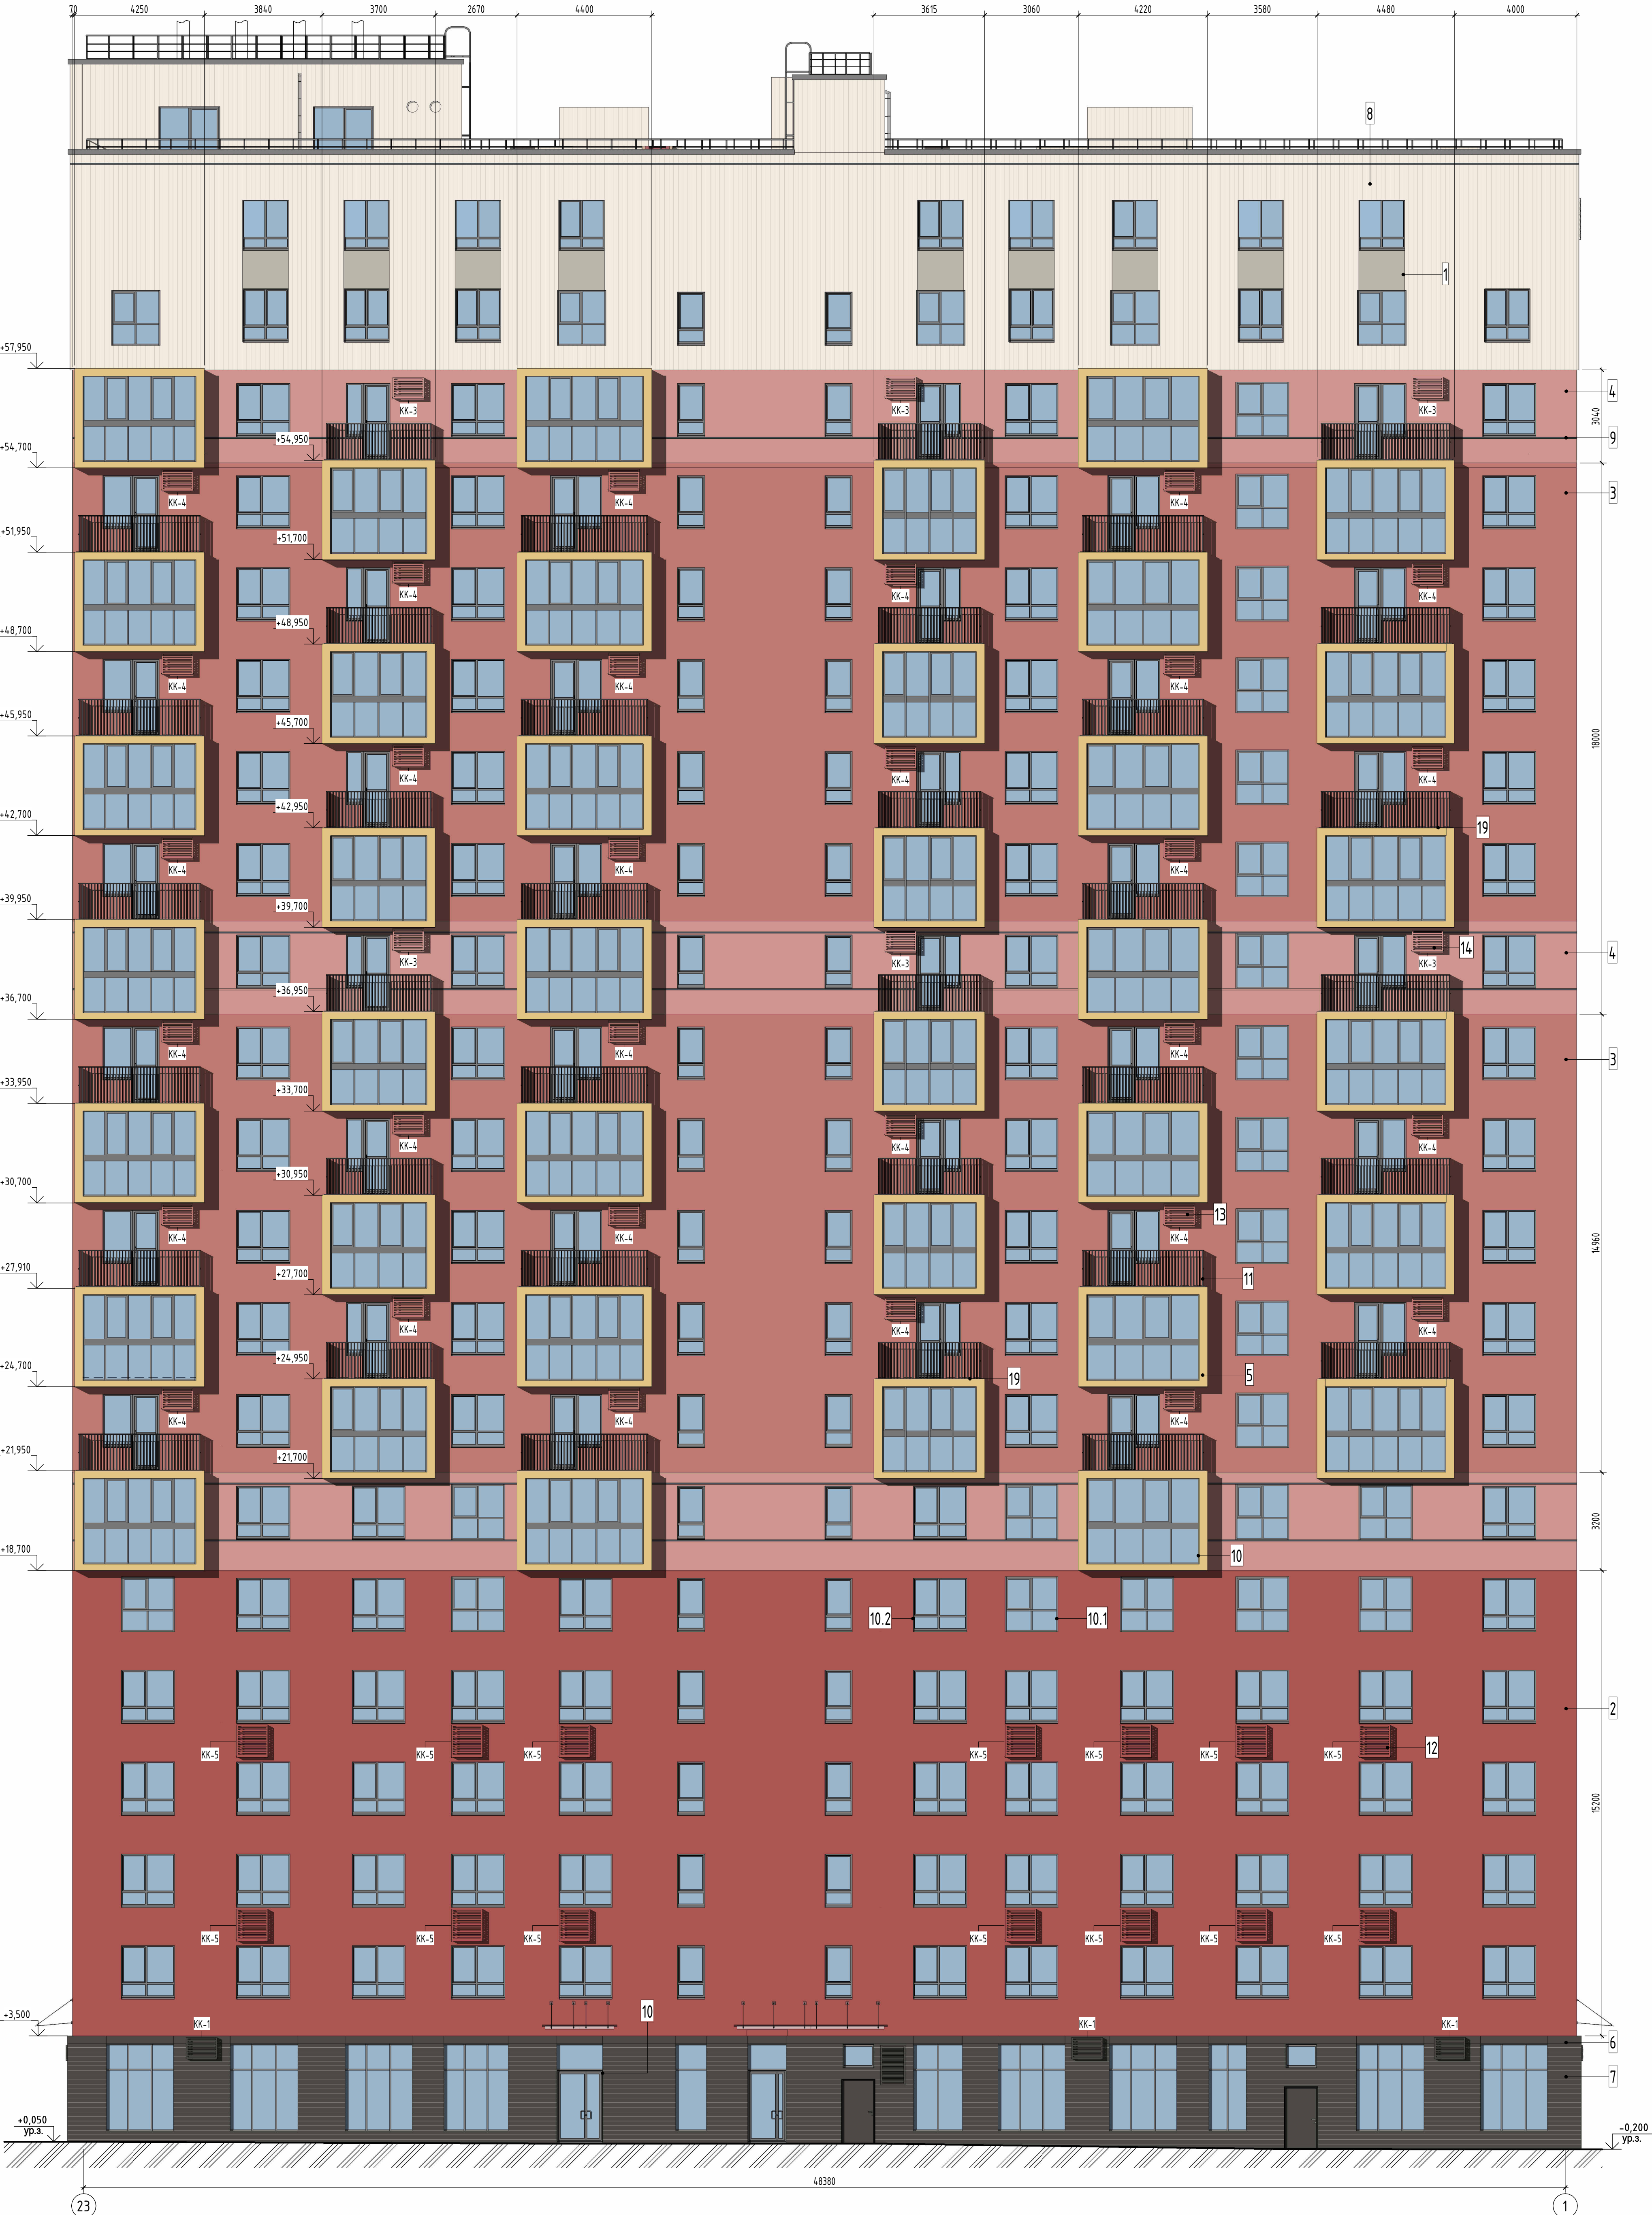


Условные обозначения:

BRAND - Место размещения рекламных вывесок

Корзины для кондиционеров

Место установки вентиляционной решетки

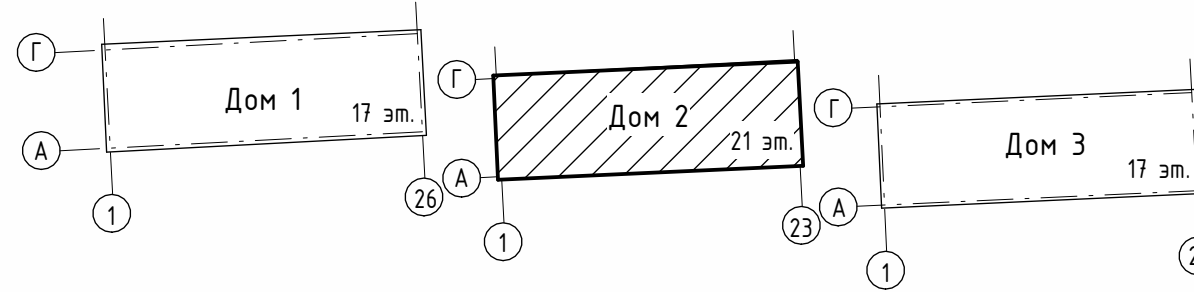


148-AP/24-0-AP2									
Жилой комплекс на ул. 40-летия Консола г. Екатеринбург									
3	-	Зам.	368-26	06.26	Паспорт отделки фасадов				
2	-	Зам.	279-26	04.26					
1	-	Зам.	276-26	06.25					
Изм.	Колуч.	Лист	№ док.	Подп.	Дата	Дом 2. Фасад в осях 23-1			
Разработал	Крайваруно	05.25							
Проверил	Лущкина	05.25							
Н. контр.	Рябиков	05.25							

Фасада А-Г



Фасад Г-А

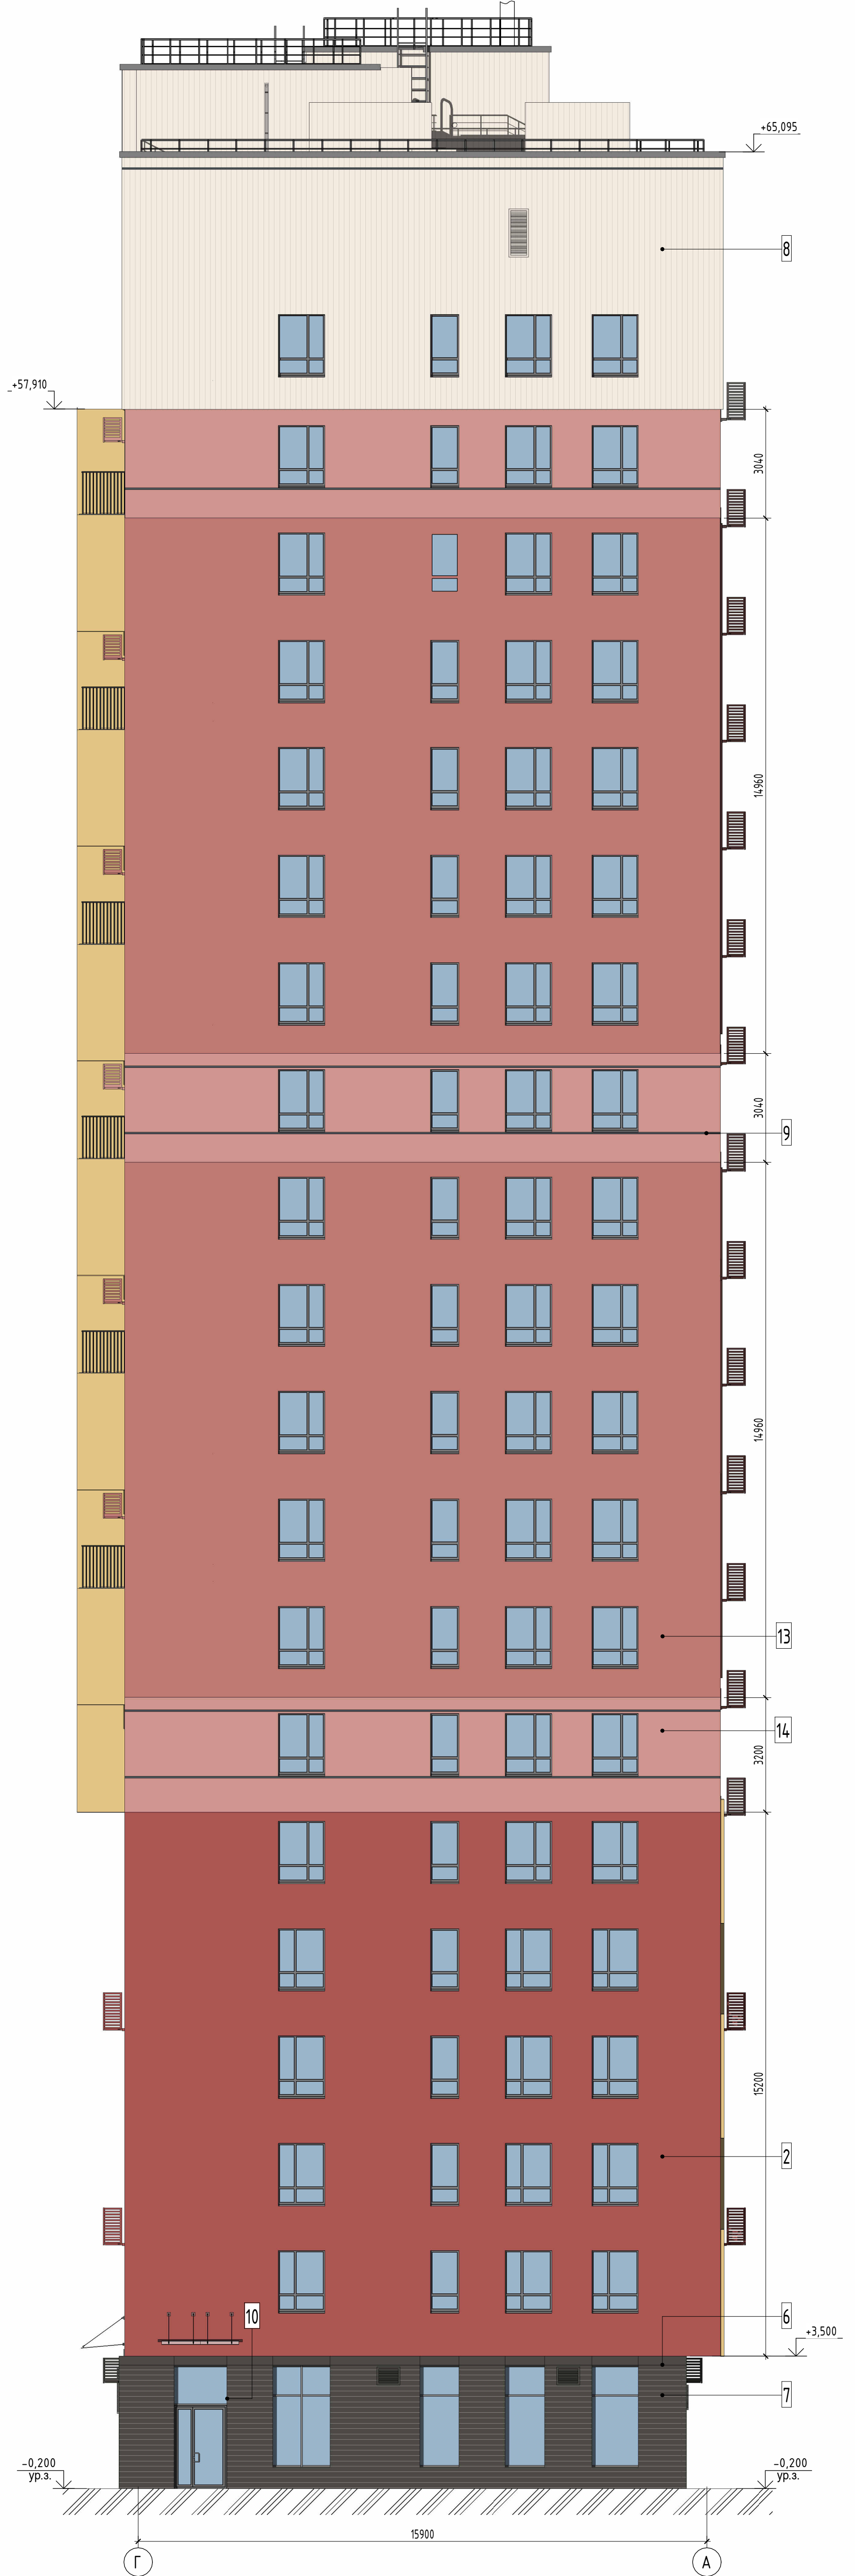


Условные обозначения:

BRAND - Место размещения рекламных вывесок

 - Корзины для кондиционеров

 - Место установки вентиляционной решетки

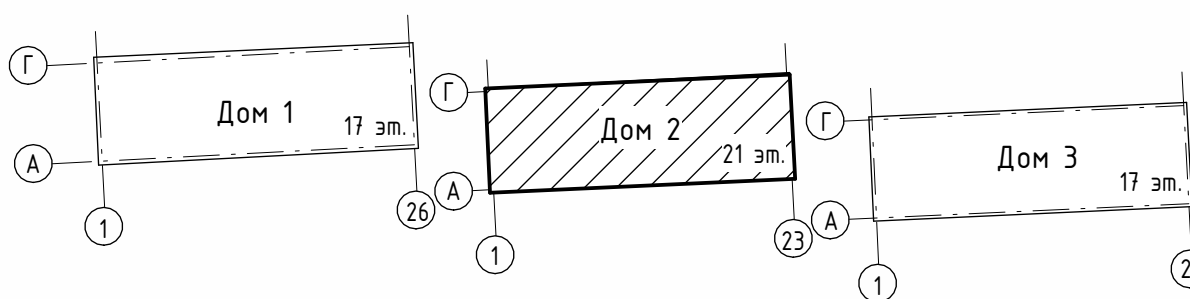


						148-AP/24-0-AP2		
2	-	Зам.	279-26	<i>А-</i>	04.26	Жилой комплекс на ул. 40-летия Комсомола г. Екатеринбург		
1	-	Зам.	276-26	<i>А-</i>	06.25			
Изм.	Колыч	Лист	№ док.	Подп.	Дата	Паспорт отделки фасадов		
Разработал	Крылов	Чурикова		<i>А-</i>	05.25			
Проверил	Дущикин			<i>Дущикин</i>	05.25			
Н. контр.	Рябиков			<i>Рябиков</i>	05.25	Дом 2. Фасады в осях А-Г, Г-А		
						ДЕВИЖН		

Ведомость отделки фасадов Дома 2

Поз. отделки	Наименование элемента фасада	Наименование материала отделки	Образец материала	Примечание
1	Поверхность стен	Тонкослойная фасадная штукатурка Saragol Tundra 20 фактура "Шуба"		
2	Поверхность стен	Тонкослойная фасадная штукатурка Saragol Grenadin 100 фактура "Шуба"		
3	Поверхность стен	Тонкослойная фасадная штукатурка Saragol Grenadin 105 фактура "Шуба"		
4	Поверхность стен	Тонкослойная фасадная штукатурка Saragol Grenadin 110 фактура "Шуба"		
5	Поверхность стен	Тонкослойная фасадная штукатурка Saragol Circuma 80 фактура "Шуба"		
6	Поверхность стен (1 этаж)	Композит RAL 7022		
7	Поверхность стен (1 этаж)	Фактурный композит RAL 7022		
8	Поверхность стен	Тонкослойная фасадная штукатурка Saragol Tundra 30 фактура "Шуба"		
9	Декоративные элементы стен	Рустовочный профиль ПВХ с сеткой 20х50мм RAL 7015		
10	Витражи (алюминиевый профиль)	Алюминиевый профиль с полимерно-порошковым покрытием, RAL 7015		
10.1	Витражи (ПВХ)	Ламинация ПВХ в заводских условиях, RAL 7015		
10.2	Окна (ПВХ)	Ламинация ПВХ в заводских условиях, RAL 7015		
11	Ограждения	Металлические, RAL 7022		
12	Корзины и решетки для кондиционеров	Корзина металлическая с заводской окраской, RAL 3033		
13	Корзины и решетки для кондиционеров	Корзина металлическая с заводской окраской, RAL 3012		
14	Корзины и решетки для кондиционеров	Корзина металлическая с заводской окраской, RAL 3015		
15	Корзины и решетки для кондиционеров	Корзина металлическая с заводской окраской, RAL 1014		
16	Корзины и решетки для кондиционеров	Корзина металлическая с заводской окраской, RAL 7022		
17	Корзины и решетки для кондиционеров	Корзина металлическая с заводской окраской, RAL 1013		
18	Окраска парапетов с внутренней стороны	Декоративная фасадная штукатурка, RAL 9001		
19	Фартук стальной (Балконы)	Фартук из оцинкованной окрашенной стали, RAL 1014		

Спецификация корзин для кондиционеров Дома 2

Поз.	Наименование	Габариты ВхГхШ, мм	Кол-во, штук	Примечание (цвет RAL)
КК-1	КДК-1	700х550х1000	9	RAL 7022
КК-2	КДК-1	700х550х1000	18	RAL 1014
КК-3	КДК-1	700х550х1000	6	RAL 3015
КК-4	КДК-1	700х550х1000	30	RAL 3012
КК-5	КДК-2	1050х550х1000	16	RAL 3033
КК-6	КДК-2	1050х550х1000	8	RAL 1013
КК-7	КДК-2	1050х550х1000	12	RAL 3015
КК-8	КДК-2	1050х550х1000	40	RAL 3012

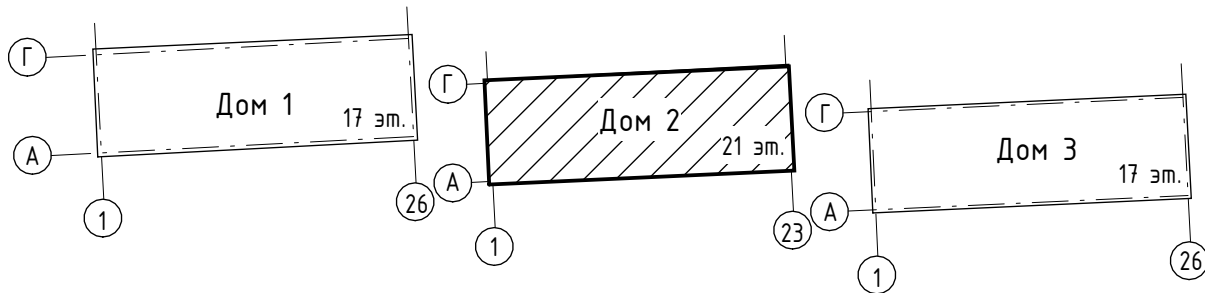

Примечание:
1. Габаритные схемы корзин для кондиционеров см. на листе 14.
2. Фартуки в местах примыкания остеклённого и открытого балкона выполнить в цвете, указанном в ведомости отделки фасадов.
Спецификацию количества и узел крепления фартуков см. в разделе 148-AP/24-2-AC2.

4	-	Зам.	501-26		07.26	148-AP/24-0-AP2			
3	-	Зам.	368-26		06.26	Жилой комплекс на ул. 40-летия Комсомола г. Екатеринбург			
2	-	Зам.	279-26		04.26				
1	-	Зам.	276-26		06.25				
Изм.	Кол.уч.	Лист	№ док.	Подп.	Дата	Паспорт отделки фасадов			
Разработал	Криворучко				05.25				
Проверил	Душкина				05.25				
Н. контр.	Рябиков				05.25	Дом 2. Ведомость отделки фасадов. Спецификация корзин для кондиционеров		ДЕВИЖН	




Условные обозначения:

BRAND - Место размещения рекламных вывесок

 - Корзины для кондиционеров

 - Место установки вентиляционной решетки

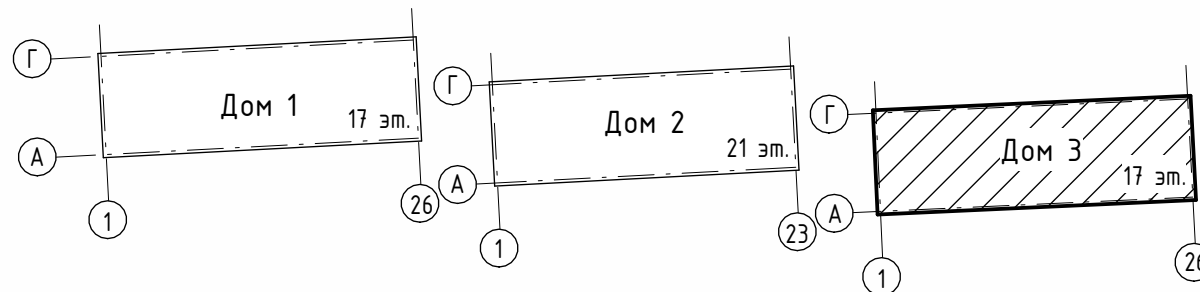


148-AP/24-0-AP2							
2	-	Зам.	279-26	04.26	Жилой комплекс на ул. 40-летия Консола г. Екатеринбург		
1	-	Зам.	276-25	06.25			
Изм.	Колуч.	Лист	№ док.	Подп.	Дата	Паспорт отделки фасадов	
Разработал	Кравченко	Лист	№ док.	Подп.	Дата		
Проверил	Лущина	Лист	№ док.	Подп.	Дата	Дом 3. Фасад 1-26	
Н. контр.	Рябиков	Лист	№ док.	Подп.	Дата		
						Статус	Лист
						Р	10
						ДЕВИЖН	




Условные обозначения:

- BRAND - Место размещения рекламных вывесок
-  - Корзины для кондиционеров
-  - Место установки вентиляционной решетки

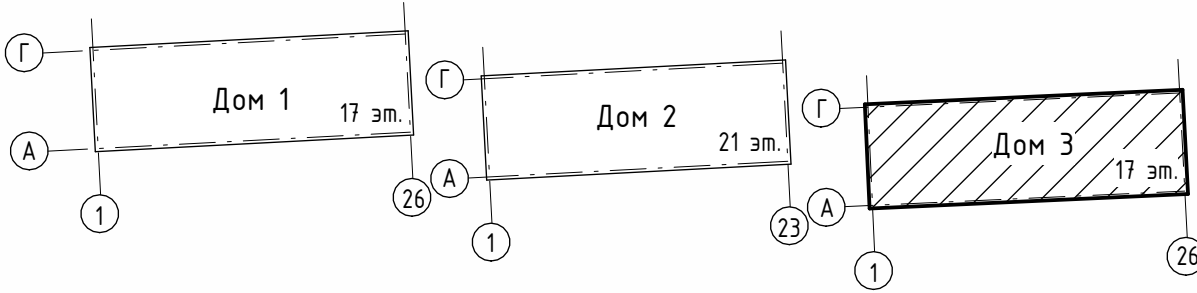

4	-	Зам.	501-26	07.26	148-AP/24-0-AP2		
3	-	Зам.	368-26	06.26			
2	-	Зам.	279-26	04.26			
1	-	Зам.	276-25	06.25			
Изм.	Кол-во	Лист	№ док.	Подп.	Дата	Жилой комплекс на ул. 40-летия Конституции г. Екатеринбург	
Разработал		Крайварушка		05.25		Стадия	Лист
Проверил		Лущкина		05.25	Паспорт отделки фасадов	Р	11
Н. контр.		Рябиков		05.25	Дом 3. Фасад 26-1	ДЕВИЖН	

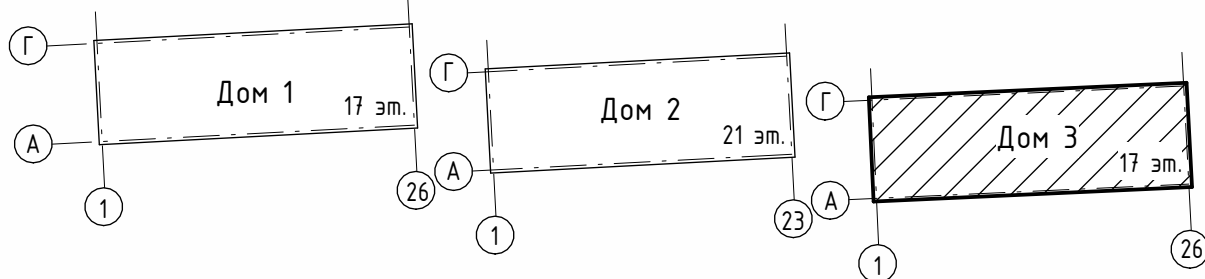

Условные обозначения:

- BRAND - Место размещения рекламных вывесок
-  - Корзины для кондиционеров
-  - Место установки вентиляционной решетки


148-AP/24-0-AP2						
2	-	Зам.	279-26		04.26	Жилой комплекс на ул. 40-летия Конституции г. Екатеринбург
1	-	Зам.	276-25		06.25	
Изм.	Кол.уч.	Лист	№ док.	Подп.	Дата	Паспорт отделки фасадов
Разработал	Крайварушко				05.25	
Проверил	Душкина				05.25	
Н. контр.	Рябиков				05.25	Дом 3. Фасады А-Г, Г-А

СтацияРЛистЛистов

Р12

ДЕВИЖН

Формат А1К

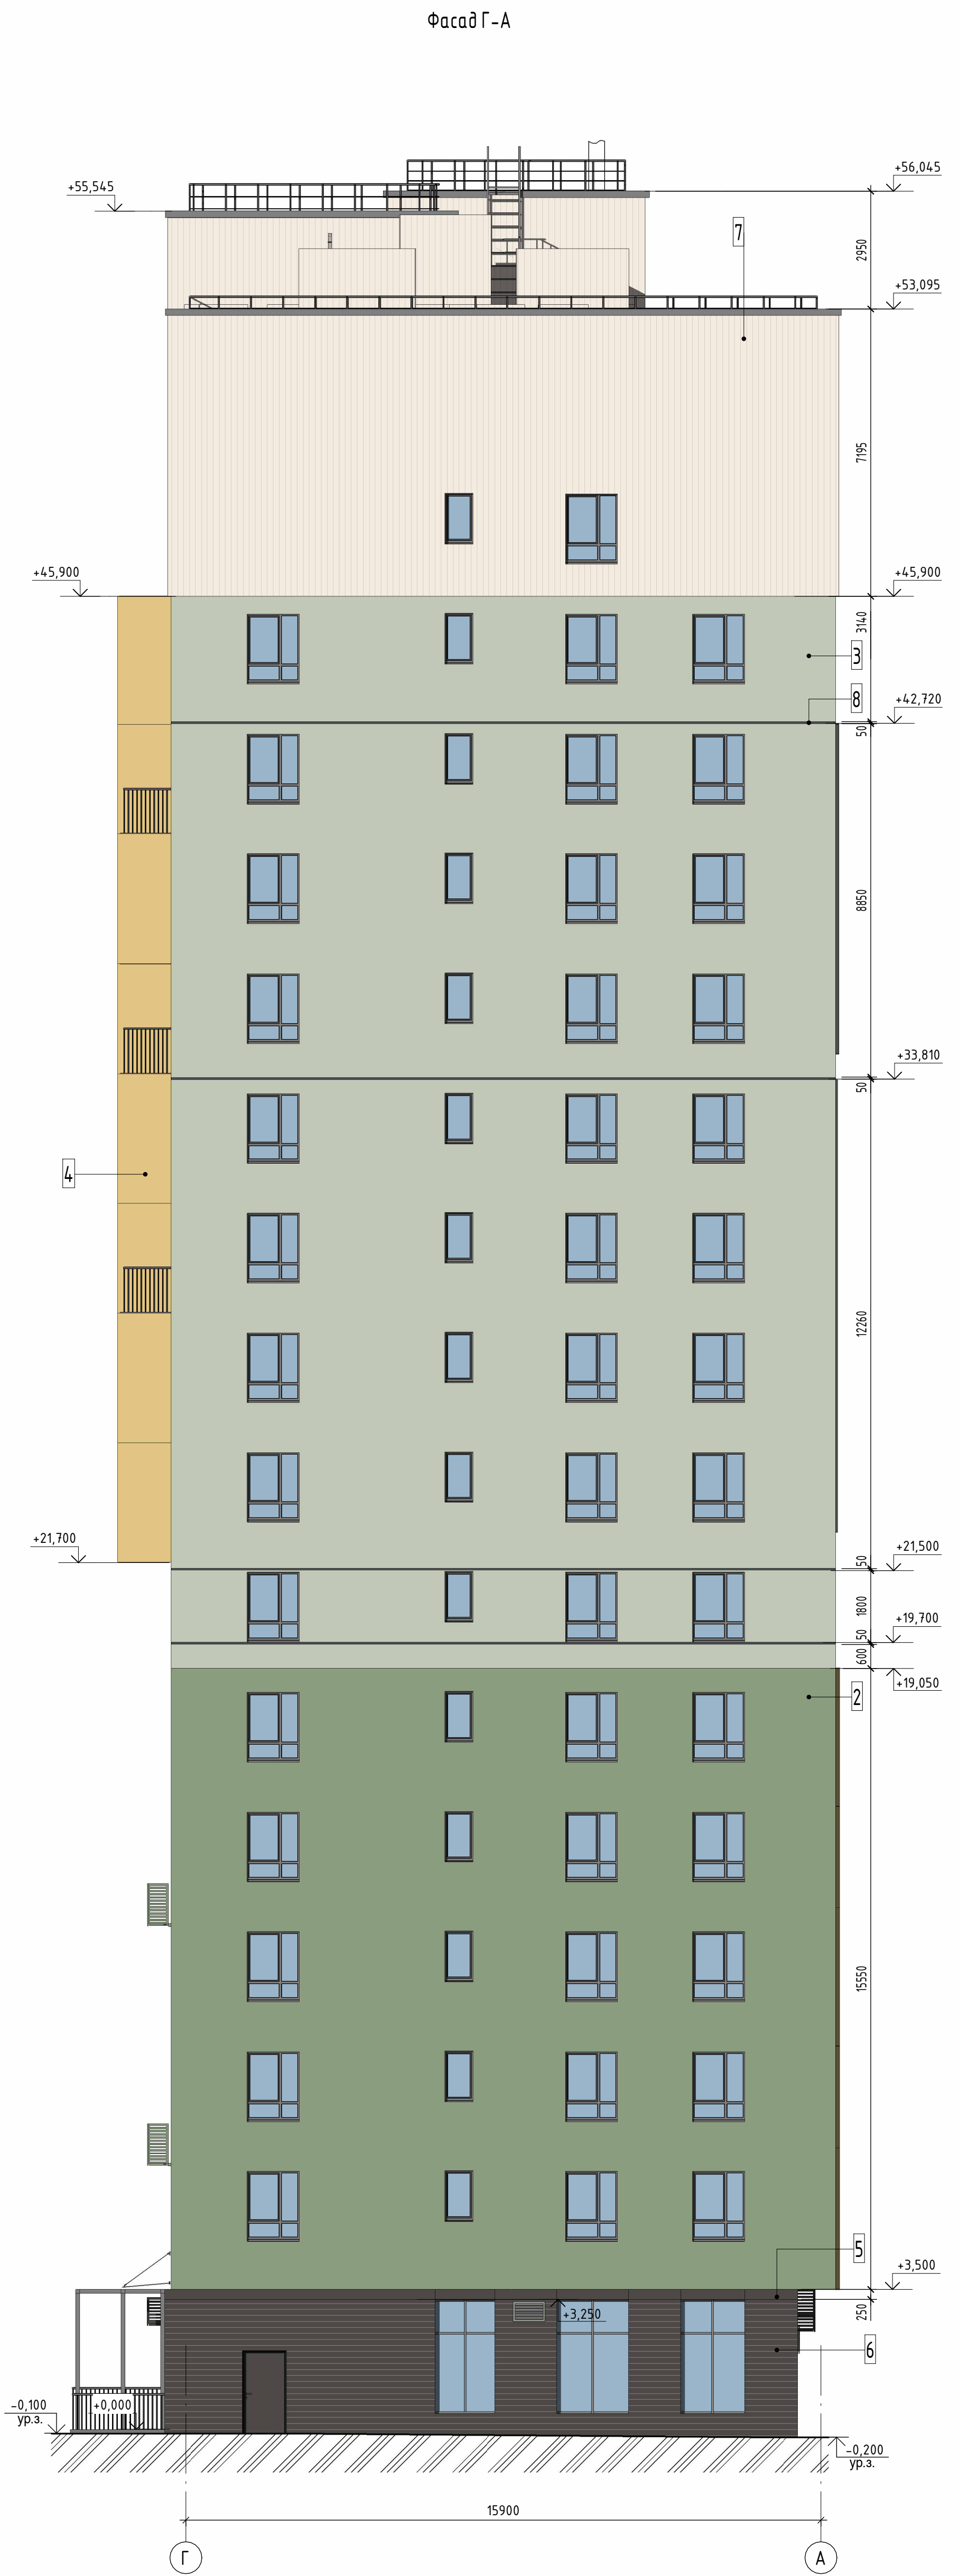

Ведомость отделки фасадов Дома 3


Поз. отделки	Наименование элемента фасада	Наименование материала отделки	Образец материала	Примечание
1	Поверхность стен	Тонкослойная фасадная штукатурка Saragol Tundra 20 фактура "Шуба"		
2	Поверхность стен	Тонкослойная фасадная штукатурка Saragol Oase 75 фактура "Шуба"		
3	Поверхность стен	Тонкослойная фасадная штукатурка Saragol Oase 80 фактура "Шуба"		
4	Поверхность стен	Тонкослойная фасадная штукатурка Saragol Curgima 80 фактура "Шуба"		
5	Поверхность стен (1 этаж)	Композит RAL 7022		
6	Поверхность стен (1 этаж)	Фактурный композит RAL 7022		
7	Поверхность стен	Тонкослойная фасадная штукатурка Saragol Tundra 30 фактура "Шуба"		
8	Декоративные элементы стен	Рустовочный профиль ПВХ с сеткой 20х50мм RAL 7015		
9	Витражи (алюминиевый профиль)	Алюминиевый профиль с полимерно-порошковым покрытием, RAL 7015		
9.1	Витражи (ПВХ)	Ламинация ПВХ в заводских условиях, RAL 7015		
9.2	Окна (ПВХ)	Ламинация ПВХ в заводских условиях, RAL 7015		
10	Ограждения	Металлические, RAL 7022		
11	Корзины и решетки для кондиционеров	Корзина металлическая с заводской окраской, RAL 6021		
12	Корзины и решетки для кондиционеров	Корзина металлическая с заводской окраской, RAL 7035		
13	Корзины и решетки для кондиционеров	Корзина металлическая с заводской окраской, RAL 1014		
14	Корзины и решетки для кондиционеров	Корзина металлическая с заводской окраской, RAL 7022		
15	Окраска паралетов с внутренней стороны	Декоративная фасадная штукатурка, RAL 9001		
16	Фартук стальной (Балконы)	Фартук из оцинкованной окрашенной стали, RAL 1014		

Спецификация корзин для кондиционеров Дома 3

Поз.	Наименование	Габариты ВхГхШ, мм	Кол-во, штук	Примечание (цвет RAL)
КК-1	КДК-1	700х550х1000	9	RAL 7022
КК-2	КДК-1	700х550х1000	18	RAL 1014
КК-3	КДК-2	1050х550х1000	14	RAL 6021
КК-4	КДК-1	700х550х1000	18	RAL 7035
КК-5	КДК-2	1050х550х1000	1	RAL 7022


Спецификация пергол Дома 3

Поз.	Габариты ВхГхШ, мм	Кол-во, штук	Примечание (цвет RAL)
П-1	3500х2360х10000	2	RAL 7022

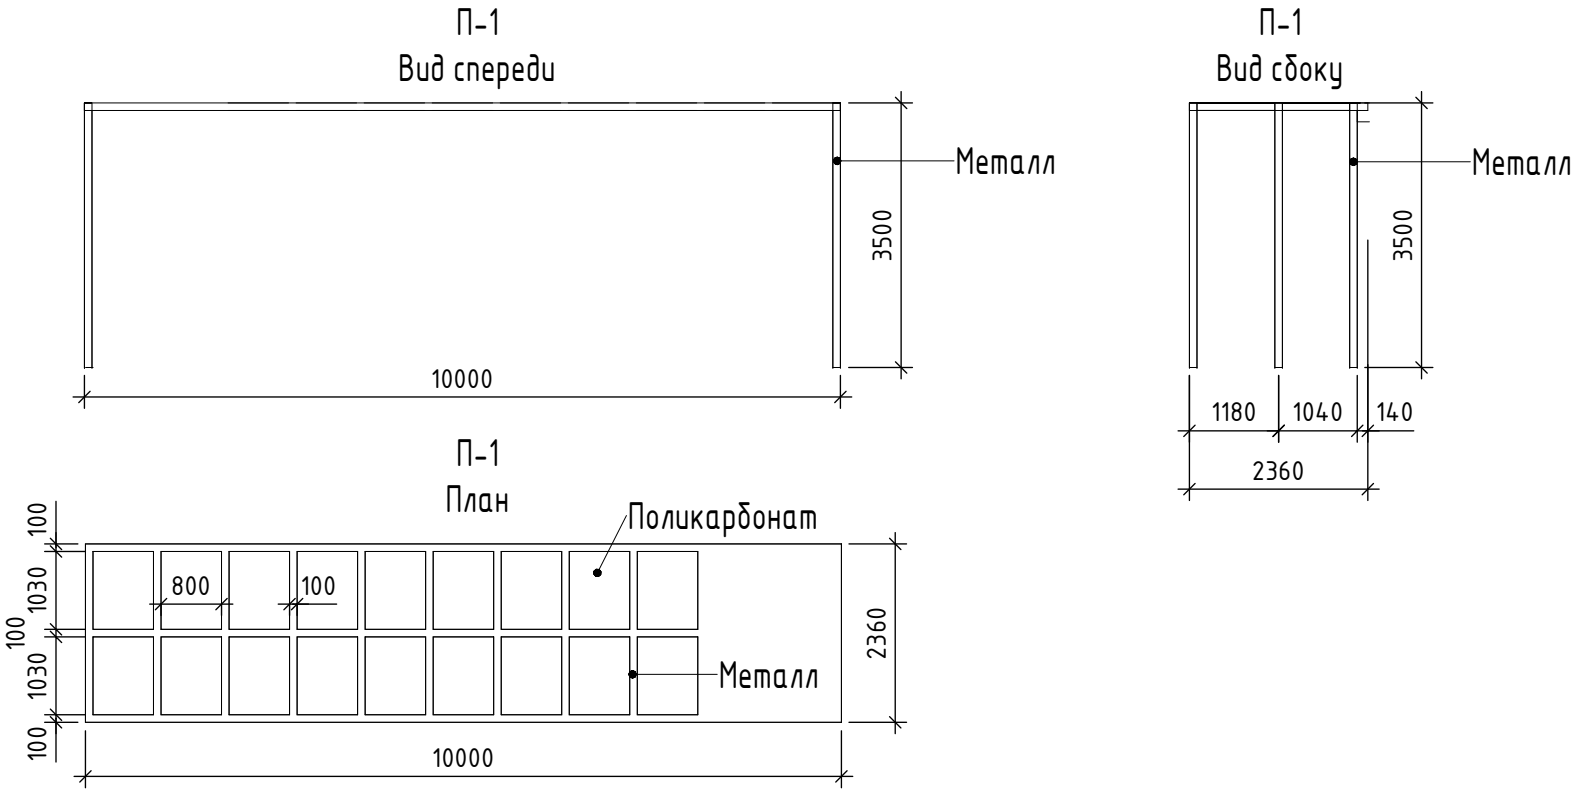


Примечание:
1. Габаритные схемы корзин для кондиционеров см. на листе 14.
2. Фартуки в местах примыкания остеклённого и открытого балкона выполнить в цвете, указанном в ведомости отделки фасадов.
Спецификацию количества и узел крепления фартуков см. в разделе 148-AP/24-3-AC2.

4	-	Зам.	501-26		07.26	148-AP/24-0-AP2			
3	-	Зам.	386-26		06.26	Жилой комплекс на ул. 40-летия Комсомола г. Екатеринбург			
2	-	Зам.	279-26		04.26				
1	-	Зам.	276-25		06.25				
Изм.	Кол.уч.	Лист	№ док.	Подп.	Дата	Паспорт отделки фасадов			
Разработал		Криворучко			05.25				
Проверил		Душкина			05.25				
						Дом 3. Ведомость отделки фасадов. Спецификация корзин для кондиционеров. Спецификация пергол. Схема пергол			
Н. контр.		Рябиков			05.25				
							Стадия	Лист	Листов
							P	13	
							ДЕВИЖН		

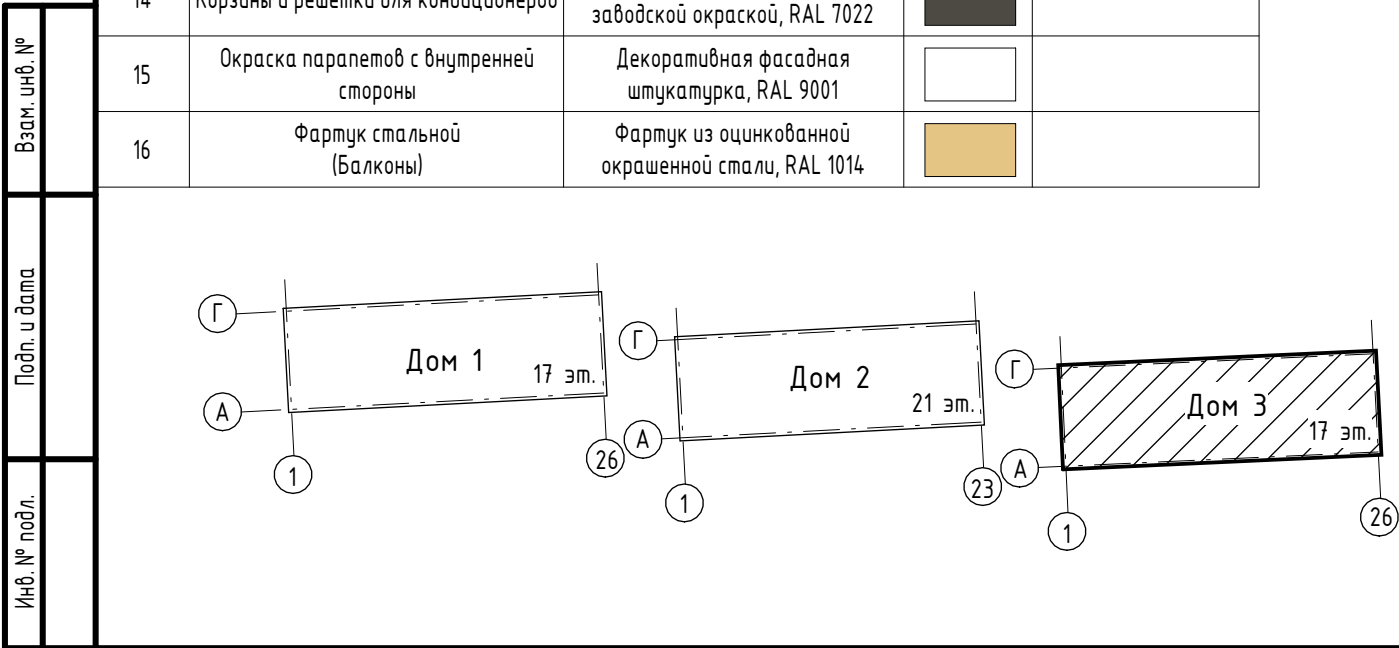


Габаритные схемы корзин для кондиционеров

Корзина КДК-2

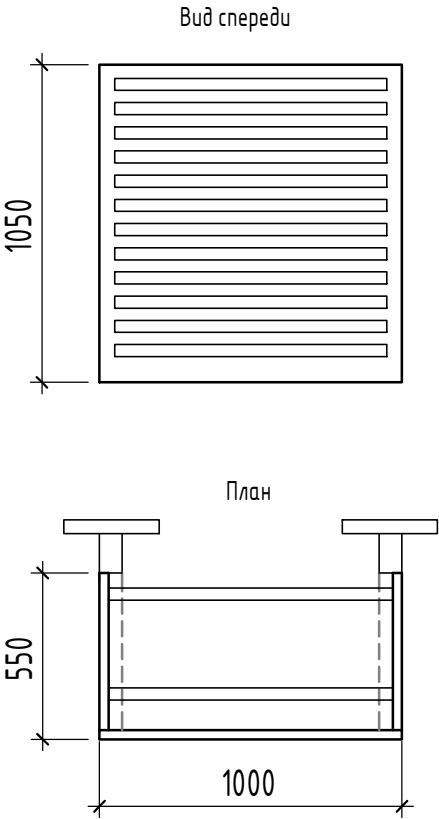

Корзина КДК-1

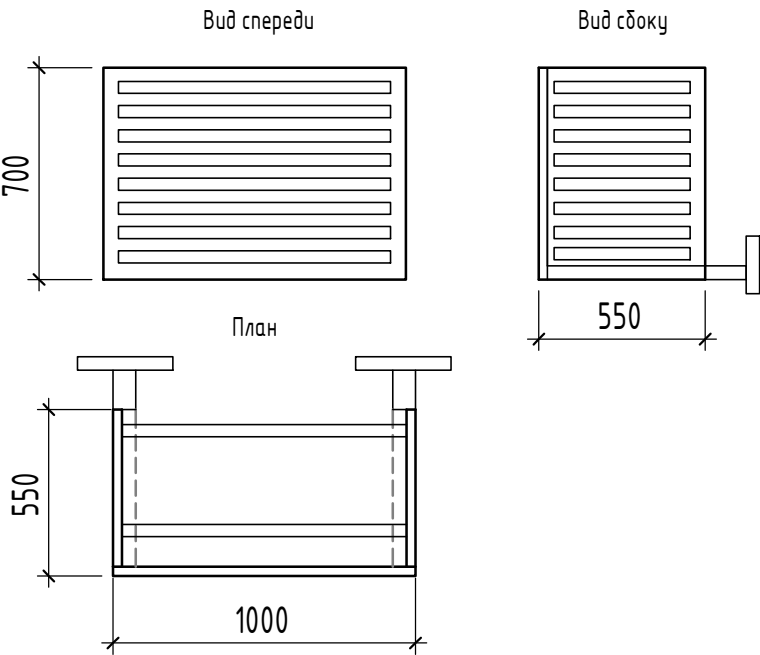

- Примечания:
- 1. Материал корзин - сборка несущая толщиной не менее 2 мм, декоративные панели толщиной не менее 1 мм.
 - 2. Окрашивание - полимерно-порошковой краской. Окраску выполнить согласно спецификациям корзин для кондиционеров см. на листах 5, 9, 13.
 - 3. Сборку несущей конструкции и крепление панелей к несущей конструкции корзины выполнить с использованием оцинкованного крепежа М10. Для сборки декоративных панелей применить оцинкованный крепеж М6.

Взам. инв. №	
Подп. и дата	
Инв. № подл.	

						148-AP/24-0-AP2			
2	-	Нов.	279-26	<i>Handwritten signature</i>	04.26	Жилой комплекс на ул. 40-летия Комсомола г. Екатеринбург			
Изм.	Кол.уч.	Лист	№ док.	Подп.	Дата				
Разработал		Петрова		<i>Handwritten signature</i>	04.26	Паспорт отделки фасадов	Стадия	Лист	Листов
Проверил		Душкина		<i>Handwritten signature</i>	04.26		Р	14	
Н. контр.		Рябиков		<i>Handwritten signature</i>	04.26	Габаритные схемы корзин для кондиционеров		ДЕВИЖН	