


1-1

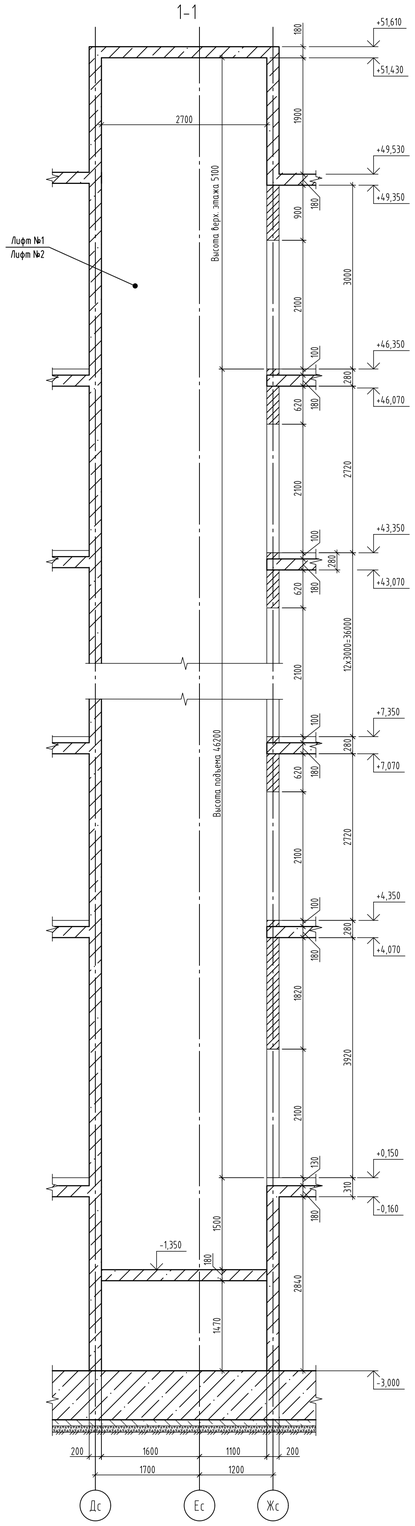

План шахты блок-секции ГП 9.1

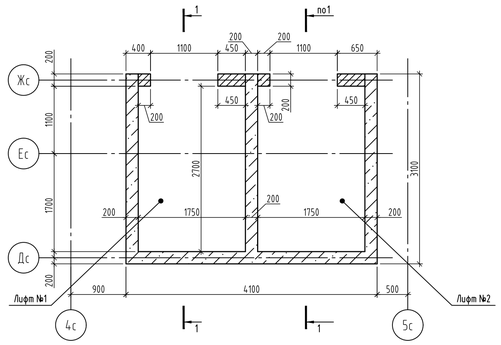

План шахты блок-секции ГП 9.1 на отм. -3,000

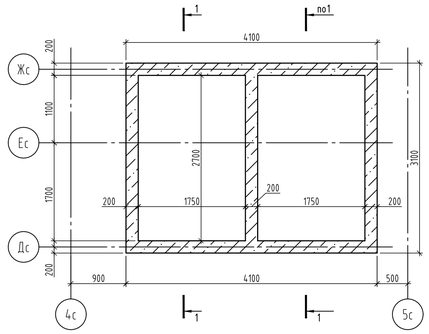

Данные для заказа лифтов №1,2

1	Наименование, адрес и телефон заказчика	ООО "Технический заказчик "ПАРИТЕТ"
2	Реквизиты грузополучателя (почтовые, телеграфные, отгрузочные)	
3	Назначение здания (жилое, промышленное, административное, бытовое) и его почтовый адрес	Жилое
4	Назначение лифта	грузопассажирский
5	Грузоподъемность лифта в кг и скорость м/сек.	Q=1000 кг; V=1,75 м/с
6	Высота подъема кабины в метрах (от нижней до верхней остановки)	46,200
7	Размеры кабины (ширина х глубина х высота) в мм	1180×2180×2300 мм
8	Требуется ли выход из кабины в две противоположные стороны	нет
9	Количество дверей шахты	16
10	Количество остановок кабины (перечислять отметки остановок)	16 остановок (+0,150; +4,350; +7,350; +10,350;...; +43,350; +46,350)
11	Предел огнестойкости дверей шахты	не менее EI 60
12	Конструкция шахты (кирпичная, железобетонная, железолистовая)	Железобетонная, толщиной 200 мм
13	Внутренние размеры шахты (ширина х глубина) в мм	1750×2700 мм
14	Расположение машинного помещения (вверху над шахтой, или внизу сбоку шахты) и его размеры (ширина х глубина х высота) в мм	без машинного помещения
15	Напряжение сети, питающей лифт	380 В
16	Система управления	Кнопочная внутренняя с вызовом кабины на любой этаж
17	Управление пассажирскими лифтами (одиночное, парное, групповое)	одиночное
18	Число заказываемых лифтов одинаковой характеристики	2
19	Место расположения шахты лифта (вне здания, внутри здания, в лестничной клетке)	Внутри здания


Лифт №2 грузоподъемностью Q=1000кг, V=1,75м/с "FUJL Precision" выполнить с режимом работы "Пожарная опасность" и "Перевозка пожарных подразделений" по ГОСТ 34305-2017.

						174-АР/25-1-9.1	
						Многоквартирные жилые дома с объектами инфраструктуры, расположенные по адресу: г. Екатеринбург, ул. Комбинатская. Жилой дом ГП-9	
Изм.	Кол.уч.	Лист	№ док.	Подпись	Дата		
Разраб.		Рамазанов			07.26	Секция ГП-9.1	Стадия: Р; Лист: 1; Листов:
Пров.		Копасова			07.26		
Н. контр.		Рябиков			07.26	Лифты №1, 2. Данные для заказа лифтов.	ДЕВИЖН


Формат А1

Взам. инв. №
Подп. и дата
Инв. № подл.


1-1

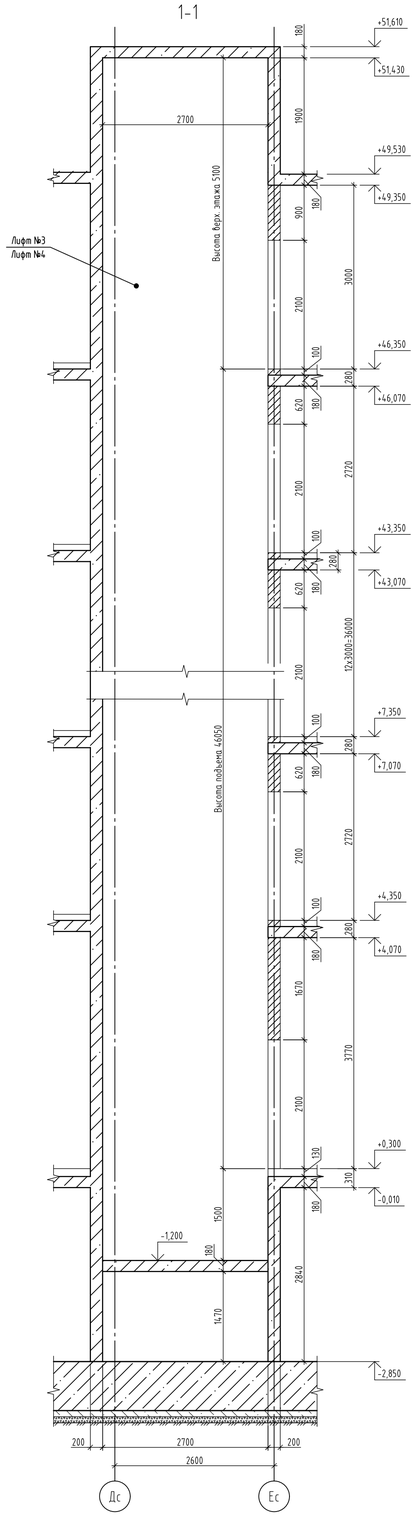

План шахты блок-секции ГП 9.2

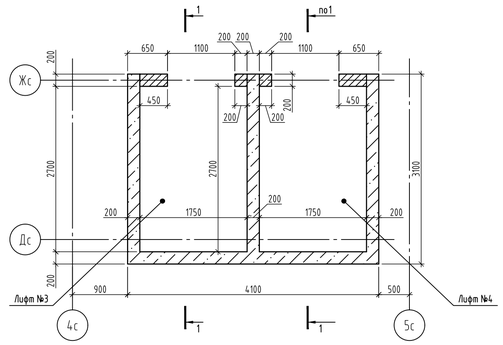

План шахты блок-секции ГП 9.2 на отм. -2,850

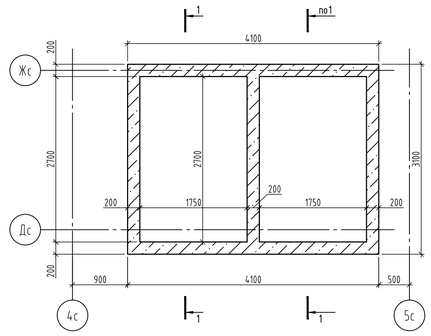

Данные для заказа лифтов №3,4

1	Наименование, адрес и телефон заказчика	ООО "Технический заказчик "ПАРИТЕТ"
2	Реквизиты грузополучателя (почтовые, телеграфные, отгрузочные)	
3	Назначение здания (жилое, промышленное, административное, бытовое) и его почтовый адрес	Жилое
4	Назначение лифта	грузопассажирский
5	Грузоподъемность лифта в кг и скорость м/сек.	Q=1000 кг; V=1,75 м/с
6	Высота подъема кабины в метрах (от нижней до верхней остановки)	46,050
7	Размеры кабины (ширина х глубина х высота) в мм	1180×2180×2300 мм
8	Требуется ли выход из кабины в две противоположные стороны	нет
9	Количество дверей шахты	16
10	Количество остановок кабины (перечислять отметки остановок)	16 остановок (+0,300; +4,350; +7,350; +10,350;...; +43,350; +46,350)
11	Предел огнестойкости дверей шахты	не менее EI 60
12	Конструкция шахты (кирпичная, железобетонная, железолистовая)	Железобетонная, толщиной 200 мм
13	Внутренние размеры шахты (ширина х глубина) в мм	1750×2700 мм
14	Расположение машинного помещения (вверху над шахтой, или внизу сбоку шахты) и его размеры (ширина х глубина х высота) в мм	без машинного помещения
15	Напряжение сети, питающей лифт	380 В
16	Система управления	Кнопочная внутренняя с вызовом кабины на любой этаж
17	Управление пассажирскими лифтами (одиночное, парное, групповое)	одиночное
18	Число заказываемых лифтов одинаковой характеристики	2
19	Место расположения шахты лифта (вне здания, внутри здания, в лестничной клетке)	Внутри здания

Лифт №4 грузоподъемностью Q=1000кг, V=1,75м/с "FUJL Precision" выполнить с режимом работы "Пожарная опасность" и "Перевозка пожарных подразделений" по ГОСТ 34305-2017.

						174-АР/25-1-9.2	
						Многоквартирные жилые дома с объектами инфраструктуры, расположенные по адресу: г. Екатеринбург, ул. Комбинатская. Жилой дом ГП-9	
Изм.	Кол.уч.	Лист	№ док.	Подпись	Дата		
Разраб.		Рамазанов			07.26	Секция ГП-9.2	Стадия: Р; Лист: 2; Листов:
Пров.		Копасова			07.26		
Н. контр.		Рябиков			07.26	Лифты №3, 4. Данные для заказа лифтов.	ДЕВИЖН


Взам. инв. №

Подп. и дата


Инв. № подл.

Формат А1


1-1

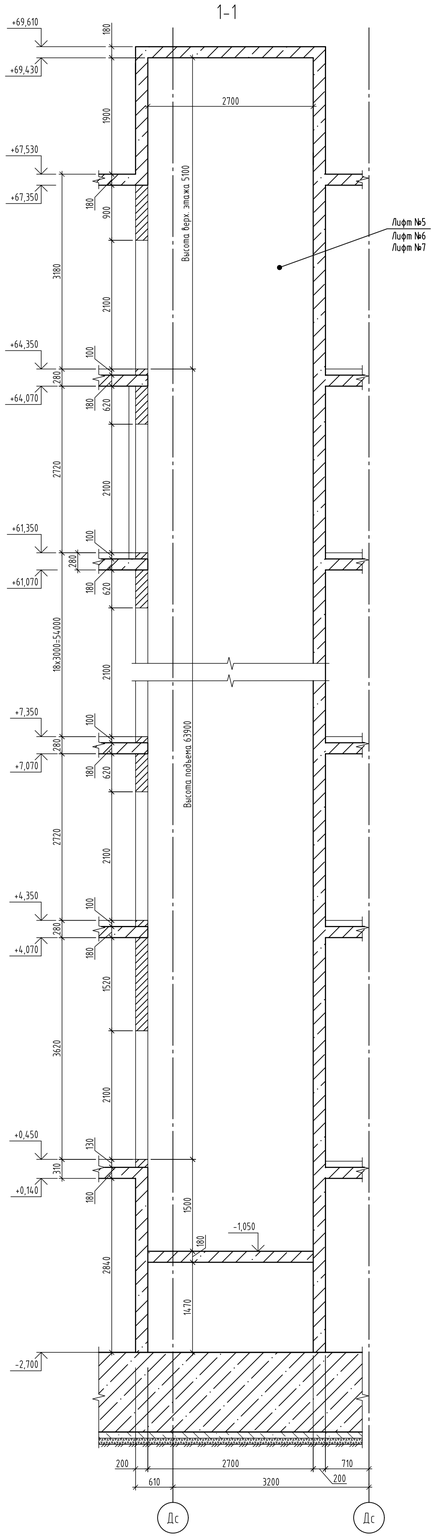

План шахты блок-секции ГП 9.3

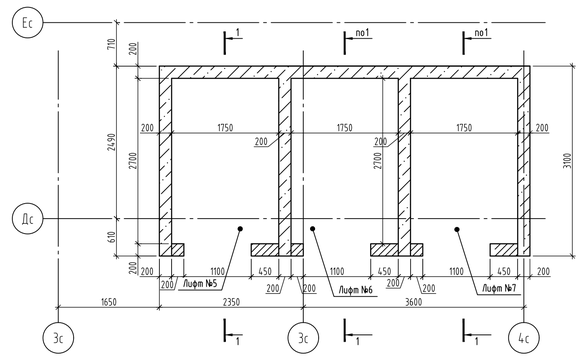

План шахты блок-секции ГП 9.3 на отм. -2,700

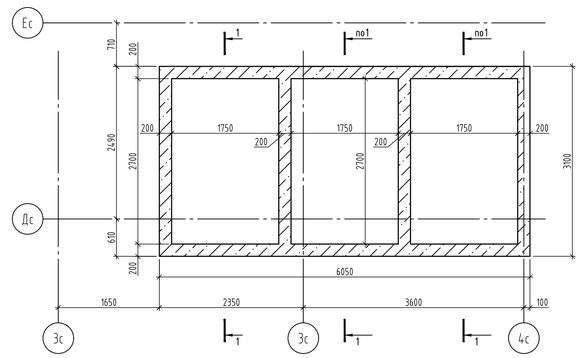

Данные для заказа лифтов №5,6,7

1	Наименование, адрес и телефон заказчика	ООО "Технический заказчик "ПАРИТЕТ"
2	Реквизиты грузополучателя (почтовые, телеграфные, отгрузочные)	
3	Назначение здания (жилое, промышленное, административное, бытовое) и его почтовый адрес	Жилое
4	Назначение лифта	грузопассажирский
5	Грузоподъемность лифта в кг и скорость м/сек.	Q=1000 кг; V=1,75 м/с
6	Высота подъема кабины в метрах (от нижней до верхней остановки)	63,900
7	Размеры кабины (ширина х глубина х высота) в мм	1180×2180×2300 мм
8	Требуется ли выход из кабины в две противоположные стороны	нет
9	Количество дверей шахты	22
10	Количество остановок кабины (перечислять отметки остановок)	22 остановки (+0,450; +4,350; +7,350; +10,350;...; +61,350; +64,350)
11	Предел огнестойкости дверей шахты	не менее EI 60
12	Конструкция шахты (кирпичная, железобетонная, железолистовая)	Железобетонная, толщиной 200 мм
13	Внутренние размеры шахты (ширина х глубина) в мм	1750×2700 мм
14	Расположение машинного помещения (вверху над шахтой, или внизу сбоку шахты) и его размеры (ширина х глубина х высота) в мм	без машинного помещения
15	Напряжение сети, питающей лифт	380 В
16	Система управления	Кнопочная внутренняя с вызовом кабины на любой этаж
17	Управление пассажирскими лифтами (одиночное, парное, групповое)	одиночное
18	Число заказываемых лифтов одинаковой характеристики	3
19	Место расположения шахты лифта (вне здания, внутри здания, в лестничной клетке)	Внутри здания

Лифт №7 грузоподъемностью Q=1000кг, V=1,75м/с "FUJL Precision" выполнить с режимом работы "Пожарная опасность" и "Перевозка пожарных подразделений" по ГОСТ 34305-2017.

Взам. инв. №

Подп. и дата

Инв. № подл.

Изм.	Кол.уч.	Лист	№ док.	Подпись	Дата
Разраб.		Рамазанов			07.26
Пров.		Копасова			07.26
Н. контр.		Рябиков			07.26

174-АР/25-1-9.3

Многоквартирные жилые дома с объектами инфраструктуры, расположенные по адресу: г. Екатеринбург, ул. Комбинатская. Жилой дом ГП-9

Секция ГП-9.3


Стадия	Лист	Листов
Р	3	

Лифты №5, 6, 7. Данные для заказа лифтов.


ДЕВИЖН

Формат А1


1-1

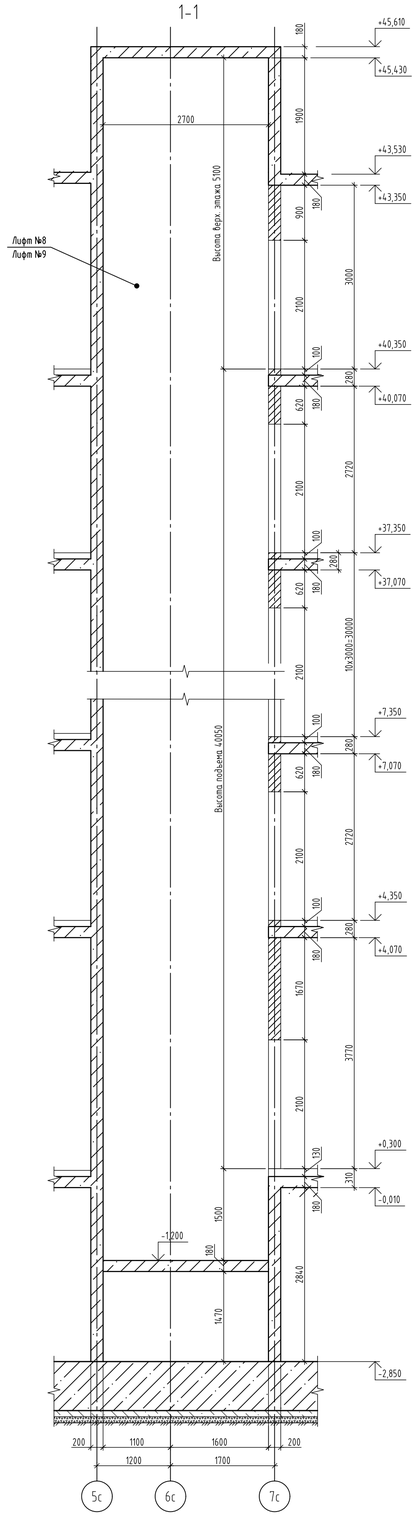

План шахты блок-секции ГП 9.4

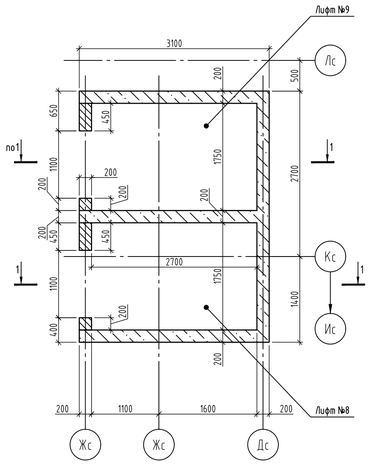

План шахты блок-секции ГП 9.4 на отм. -2,850

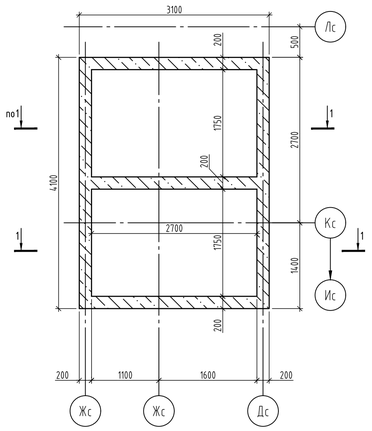

Данные для заказа лифтов №8,9

1	Наименование, адрес и телефон заказчика	ООО "Технический заказчик "ПАРИТЕТ"
2	Реквизиты грузополучателя (почтовые, телеграфные, отгрузочные)	
3	Назначение здания (жилое, промышленное, административное, бытовое) и его почтовый адрес	Жилое
4	Назначение лифта	грузопассажирский
5	Грузоподъемность лифта в кг и скорость м/сек.	Q=1000 кг; V=1,75 м/с
6	Высота подъема кабины в метрах (от нижней до верхней остановки)	40,050
7	Размеры кабины (ширина х глубина х высота) в мм	1180×2180×2300 мм
8	Требуется ли выход из кабины в две противоположные стороны	нет
9	Количество дверей шахты	14
10	Количество остановок кабины (перечислять отметки остановок)	14 остановок (+0,300; +4,350; +7,350; +10,350;...; +37,350; +40,350)
11	Предел огнестойкости дверей шахты	не менее EI 60
12	Конструкция шахты (кирпичная, железобетонная, железолистовая)	Железобетонная, толщиной 200 мм
13	Внутренние размеры шахты (ширина х глубина) в мм	1750×2700 мм
14	Расположение машинного помещения (вверху над шахтой, или внизу сбоку шахты) и его размеры (ширина х глубина х высота) в мм	без машинного помещения
15	Напряжение сети, питающей лифт	380 В
16	Система управления	Кнопочная внутренняя с вызовом кабины на любой этаж
17	Управление пассажирскими лифтами (одиночное, парное, групповое)	одиночное
18	Число заказываемых лифтов одинаковой характеристики	2
19	Место расположения шахты лифта (вне здания, внутри здания, в лестничной клетке)	Внутри здания

Лифт №9 грузоподъемностью Q=1000кг, V=1,75м/с "FUJL Precision" выполнить с режимом работы "Пожарная опасность" и "Перевозка пожарных подразделений" по ГОСТ 34305-2017.

						174-АР/25-1-9.4	
						Многоквартирные жилые дома с объектами инфраструктуры, расположенные по адресу: г. Екатеринбург, ул. Комбинатская. Жилой дом ГП-9	
Изм.	Кол.уч.	Лист	№ док.	Подпись	Дата		
Разраб.		Рамазанов			07.26	Секция ГП-9.4	Стадия: Р; Лист: 4; Листов:
Пров.		Копасова			07.26		
Н. контр.		Рябиков			07.26	Лифты №8, 9. Данные для заказа лифтов.	ДЕВИЖН


Взам. инв. №

Подп. и дата


Инв. № подл.

Формат А1


1-1

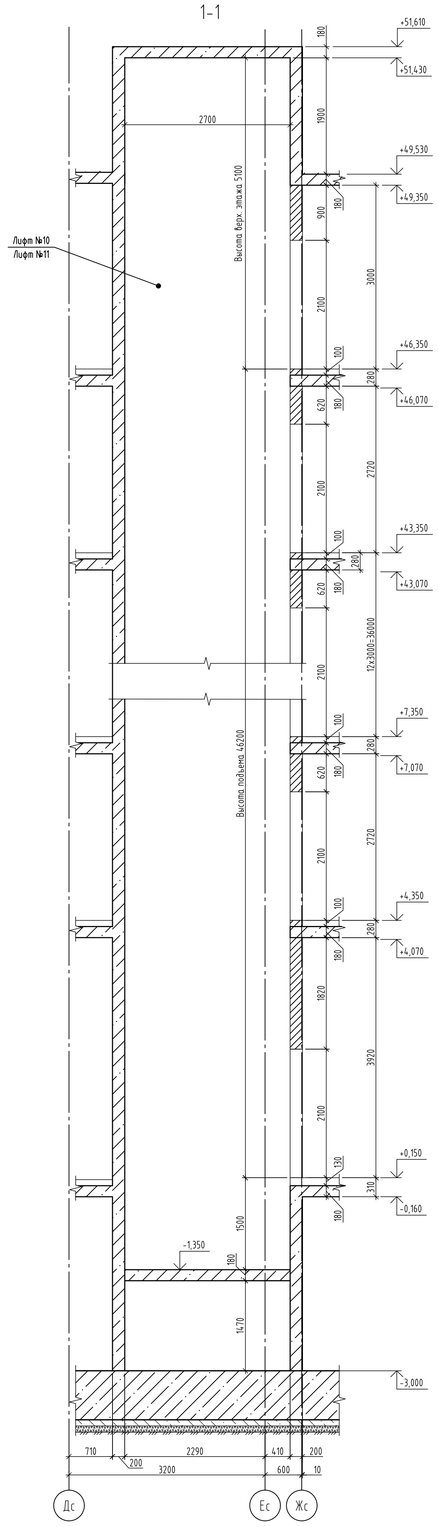

План шахты блок-секции ГП 9.5

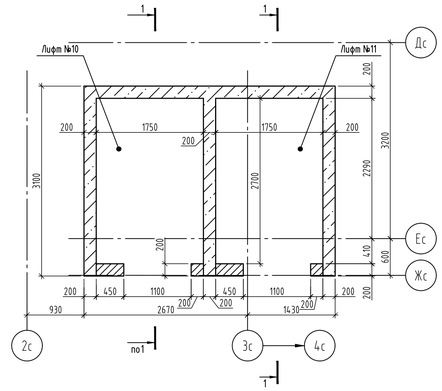

План шахты блок-секции ГП 9.5 НА ОТМ. -3,000

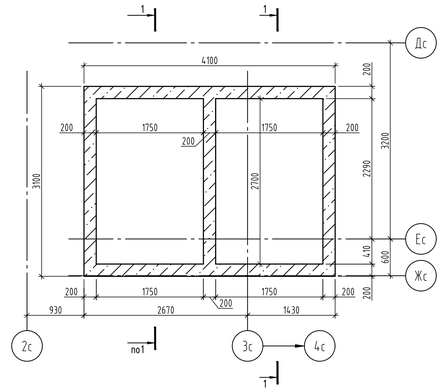

Данные для заказа лифтов №10,11

1	Наименование, адрес и телефон заказчика	ООО "Технический заказчик "ПАРИТЕТ"
2	Реквизиты грузополучателя (почтовые, телеграфные, отгрузочные)	
3	Назначение здания (жилое, промышленное, административное, бытовое) и его почтовый адрес	Жилое
4	Назначение лифта	грузопассажирский
5	Грузоподъемность лифта в кг и скорость м/сек.	Q=1000 кг; V=1,75 м/с
6	Высота подъема кабины в метрах (от нижней до верхней остановки)	46,200
7	Размеры кабины (ширина х глубина х высота) в мм	1180×2180×2300 мм
8	Требуется ли выход из кабины в две противоположные стороны	нет
9	Количество дверей шахты	16
10	Количество остановок кабины (перечислять отметки остановок)	16 остановок (+0,150; +4,350; +7,350; +10,350;...; +43,350; +46,350)
11	Предел огнестойкости дверей шахты	не менее EI 60
12	Конструкция шахты (кирпичная, железобетонная, железолистовая)	Железобетонная, толщиной 200 мм
13	Внутренние размеры шахты (ширина х глубина) в мм	1750×2700 мм
14	Расположение машинного помещения (вверху над шахтой, или внизу сбоку шахты) и его размеры (ширина х глубина х высота) в мм	без машинного помещения
15	Напряжение сети, питающей лифт	380 В
16	Система управления	Кнопочная внутренняя с вызовом кабины на любой этаж
17	Управление пассажирскими лифтами (одиночное, парное, групповое)	одиночное
18	Число заказываемых лифтов одинаковой характеристики	2
19	Место расположения шахты лифта (вне здания, внутри здания, в лестничной клетке)	Внутри здания

Лифт №10 грузоподъемностью Q=1000кг, V=1,75м/с "FUJL Precision" выполнить с режимом работы "Пожарная опасность" и "Перевозка пожарных подразделений" по ГОСТ 34305-2017.

						174-АР/25-1-9.5	
						Многоквартирные жилые дома с объектами инфраструктуры, расположенные по адресу: г. Екатеринбург, ул. Комбинатская. Жилой дом ГП-9	
Изм.	Кол.уч.	Лист	№ док.	Подпись	Дата		
Разраб.		Рамазанов			07.26	Секция ГП-9.5	Стадия: Р; Лист: 5; Листов:
Пров.		Копасова			07.26		
Н. контр.		Рябиков			07.26	Лифты №10, 11. Данные для заказа лифтов.	ДЕВИЖН


Взам. инв. №

Подп. и дата


Инв. № подл.

Формат А1


1-1

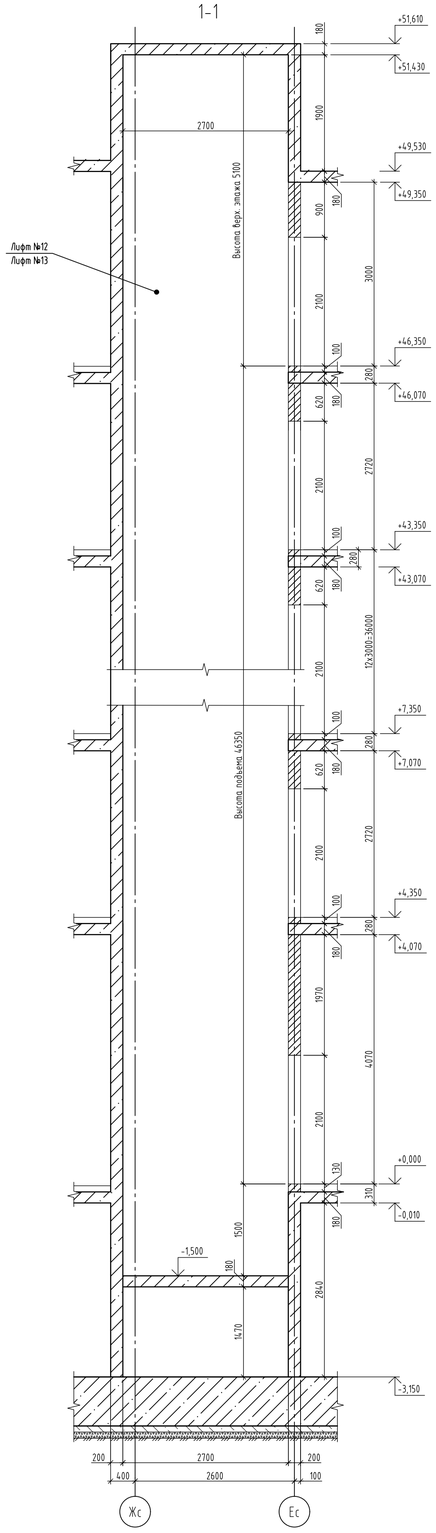

План шахты блок-секции ГП 9.6

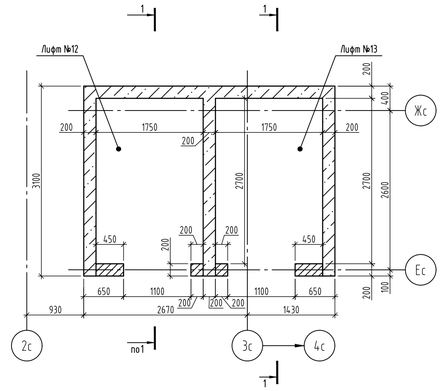

План шахты блок-секции ГП 9.6 на отм. -3,150

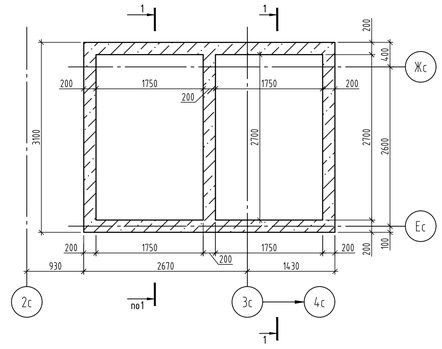

Данные для заказа лифтов №12,13

1	Наименование, адрес и телефон заказчика	ООО "Технический заказчик "ПАРИТЕТ"
2	Реквизиты грузополучателя (почтовые, телеграфные, отгрузочные)	
3	Назначение здания (жилое, промышленное, административное, бытовое) и его почтовый адрес	Жилое
4	Назначение лифта	грузопассажирский
5	Грузоподъемность лифта в кг и скорость м/сек.	Q=1000 кг; V=1,75 м/с
6	Высота подъема кабины в метрах (от нижней до верхней остановки)	46,350
7	Размеры кабины (ширина х глубина х высота) в мм	1180×2180×2300 мм
8	Требуется ли выход из кабины в две противоположные стороны	нет
9	Количество дверей шахты	16
10	Количество остановок кабины (перечислять отметки остановок)	16 остановок (+0,000; +4,350; +7,350; +10,350;...; +43,350; +46,350)
11	Предел огнестойкости дверей шахты	не менее EI 60
12	Конструкция шахты (кирпичная, железобетонная, железолистовая)	Железобетонная, толщиной 200 мм
13	Внутренние размеры шахты (ширина х глубина) в мм	1750×2700 мм
14	Расположение машинного помещения (вверху над шахтой, или внизу сбоку шахты) и его размеры (ширина х глубина х высота) в мм	без машинного помещения
15	Напряжение сети, питающей лифт	380 В
16	Система управления	Кнопочная внутренняя с вызовом кабины на любой этаж
17	Управление пассажирскими лифтами (одиночное, парное, групповое)	одиночное
18	Число заказываемых лифтов одинаковой характеристики	2
19	Место расположения шахты лифта (вне здания, внутри здания, в лестничной клетке)	Внутри здания

Лифт №12 грузоподъемностью Q=1000кг, V=1,75м/с "FUJL Precision" выполнить с режимом работы "Пожарная опасность" и "Перевозка пожарных подразделений" по ГОСТ 34305-2017.

						174-АР/25-1-9.6	
						Многоквартирные жилые дома с объектами инфраструктуры, расположенные по адресу: г. Екатеринбург, ул. Комбинатская. Жилой дом ГП-9	
Изм.	Кол.уч.	Лист	№ док.	Подпись	Дата		
Разраб.		Рамазанов			07.26	Секция ГП-9.6	Стадия: Р; Лист: 6; Листов:
Пров.		Копасова			07.26		
Н. контр.		Рябиков			07.26	Лифты №12, 13. Данные для заказа лифтов.	ДЕВИЖН

Взам. инв. № | Подп. и дата | Инв. № подл.

Формат А1