
1-1

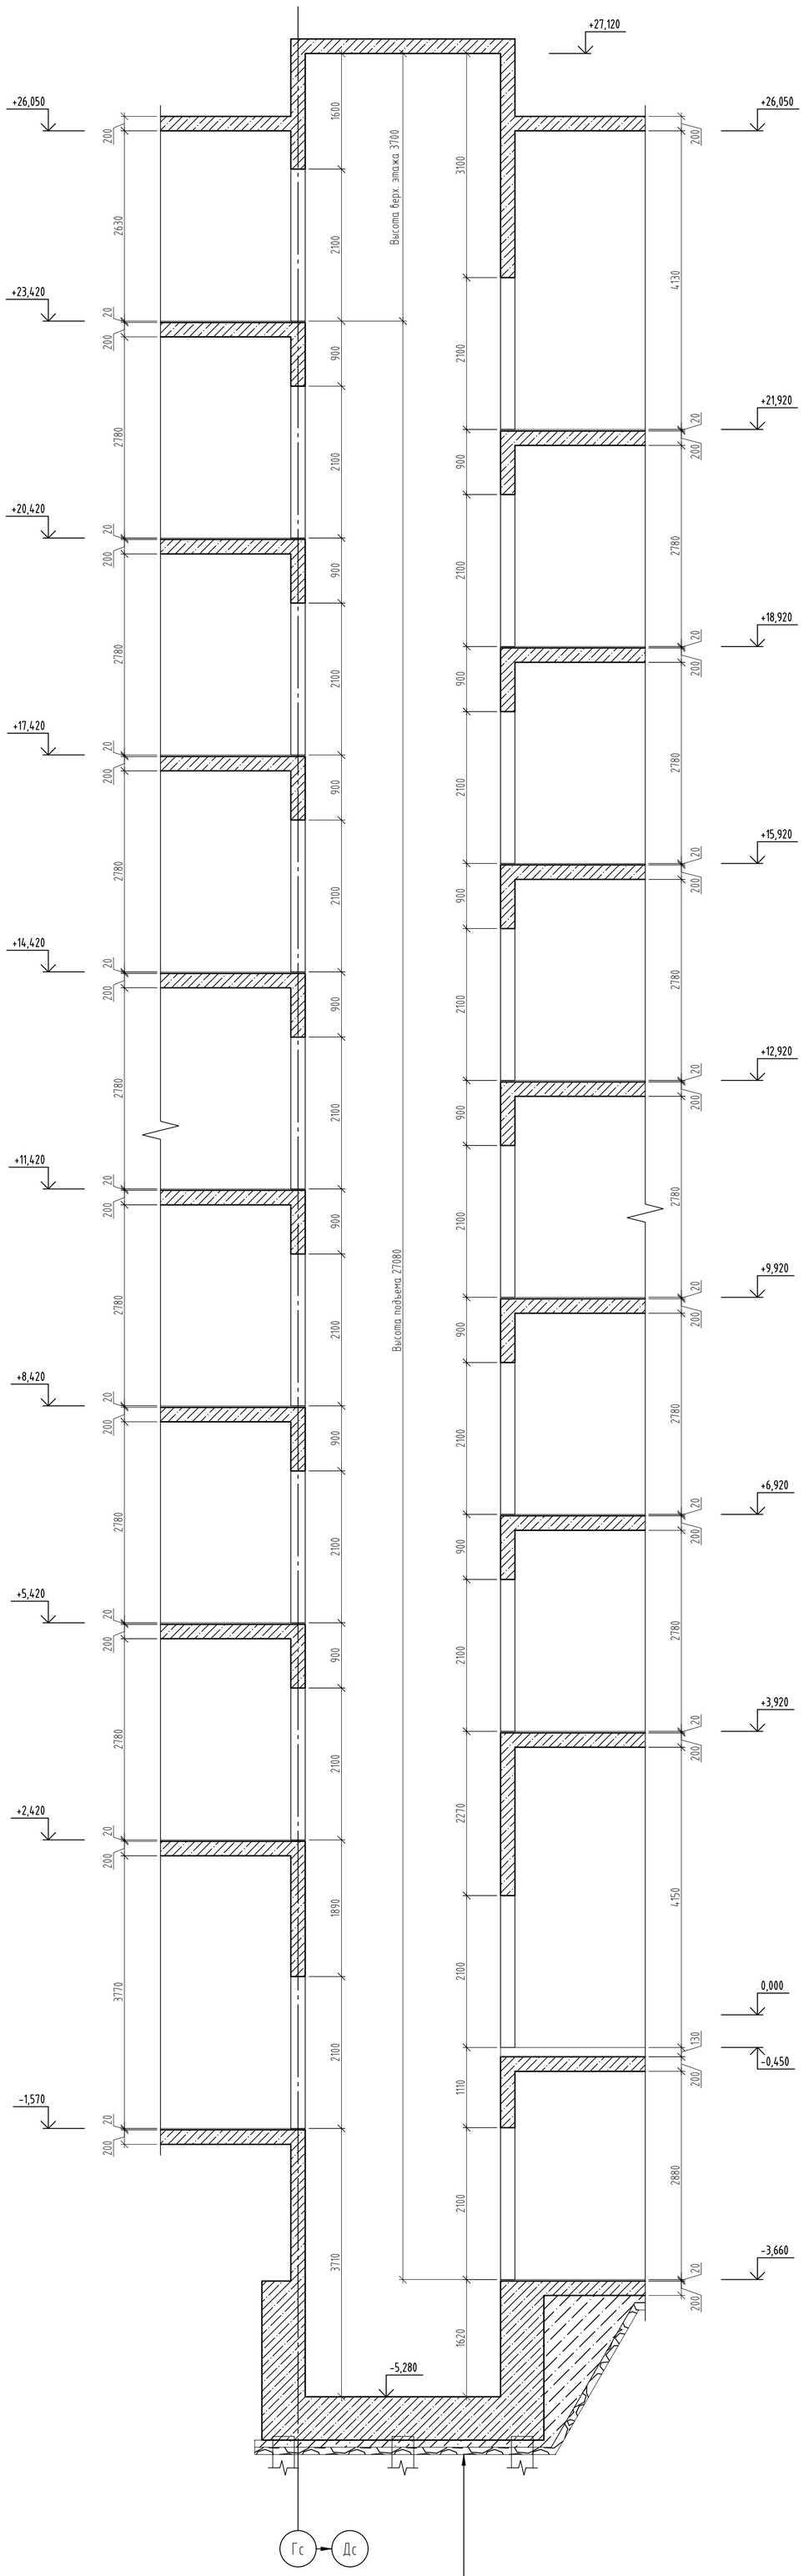


Монолитный ж/б ростверк из бетона В30 F200 W8


Бетонная подготовка из бетона В7,5 ГОСТ 26633-2015 - 100 мм

Щебеночная подготовка из щебня фр. 20-40 ГОСТ 8267-93 - 100 мм

## Данные для заказа лифта №14

| | | |
|---|---|---|
| 1 | Наименование, адрес и телефон заказчика | ООО "Технический заказчик "ПАРИТЕТ" |
| 2 | Реквизиты грузополучателя (почтовые, телеграфные, отгрузочные) | |
| 3 | Назначение здания (жилое, промышленное, административное, бытовое) и его почтовый адрес | Паркинг |
| 4 | Назначение лифта | грузопассажирский |
| 5 | Грузоподъемность лифта в кг и скорость м/сек. | Q=1000 кг; V=1,75 м/с |
| 6 | Высота подъема кабины в метрах (от нижней до верхней остановки) | 27,080 |
| 7 | Размеры кабины (ширина х глубина х высота) в мм | 1100*2100*2300 мм |
| 8 | Требуется ли выход из кабины в две противоположные стороны | да |
| 9 | Количество дверей шахты | 18 |
| 10 | Количество остановок кабины (перечислять отметки остановок) | 18 остановок (-3,660; -1,570; -0,450; +2,420; +3,920; +5,420; +6,920; +8,420; ...; +21,920; +23,420) |
| 11 | Предел огнестойкости дверей шахты | не менее EI 60 |
| 12 | Конструкция шахты (кирпичная, железобетонная, железолистовая) | Железобетонная, толщиной 200 мм |
| 13 | Внутренние размеры шахты (ширина х глубина) в мм | 1750*2700 мм |
| 14 | Расположение машинного помещения (вверху над шахтой, или внизу сбоку шахты) и его размеры (ширина х глубина х высота) в мм | без машинного помещения |
| 15 | Напряжение сети, питающей лифт | 380 В |
| 16 | Система управления | Кнопочная внутренняя с вызовом кабины на любой этаж |
| 17 | Управление пассажирскими лифтами (одиночное, парное, групповое) | одиночное |
| 18 | Число заказываемых лифтов одинаковой характеристики | 1 |
| 19 | Место расположения шахты лифта (вне здания, внутри здания, в лестничной клетке) | Внутри здания |

## План шахты паркинга ГП 9.7

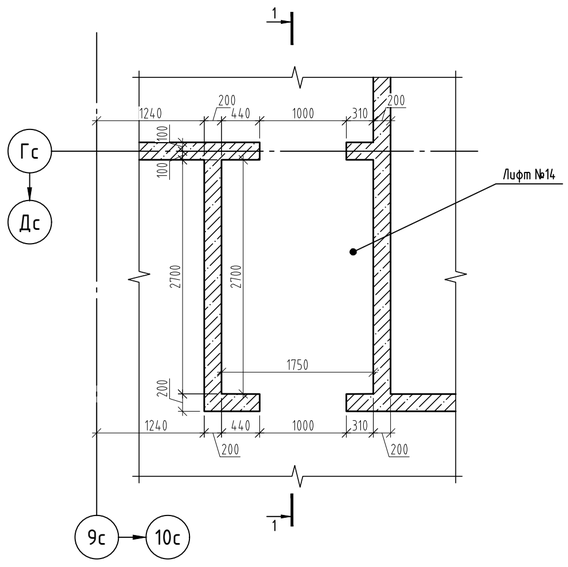


Лифт №14 грузоподъемностью Q=1000кг, V=1,75м/с выполнить с режимом работы "Пожарная опасность" и "Перевозка пожарных подразделений" по ГОСТ 34305-2017.

| Изм. | Кол.уч. | Лист | № док. | Подпись | Дата |
|---|---|---|---|---|---|
| Разраб. | | Юдин | | | 07.26 |
| Пров. | | Аникеева | | | 07.26 |
| Н. контр. | | Рябиков | | | 07.26 |

174-АР/25

Многоквартирные жилые дома с объектами инфраструктуры, расположенные по адресу: г. Екатеринбург, ул. Комбинатская. Жилой дом ГП-9

Паркинг ГП-9.7

| Стадия | Лист | Листов |
|---|---|---|
| Р | 1 | |

Лифт №14. План и разрез шахты лифта. Данные для заказа лифта.

ДЕВИЖН

Формат А1

Взам. инв. №

Подп. и дата

Инв. № подл.