Ситуационная схема



Условные обозначения

- Границы ЗУ по сведениям ЕГРН
- Красная линия
- Граница образуемого :ЗУ1
- Граница образуемого :ЗУ2
- Часть ЗУ 72:23:0221003:36729
- Проектируемые здания

Изм.	Кол.уч	Лист	№ док.	Подпись	Дата
Разраб.		Мушка			10.26
Проверил		Мушка			10.26
ГИП		Вяткин			10.26
Н.контр.		Рябиков			10.26

127-СТТ/24-1-0-ГПЗ


Многоквартирные жилые дома с объектами инфраструктуры, расположенные по адресу: г. Тюмень, в границах улиц Лесопарковая-Стартовая. Квартал №1

Часть 5. Благоустройство территории в кадастровом квартале 72:23:0221003

Стадия	Лист	Листов
Р	1	

Ситуационная схема

ДЕВИЖН

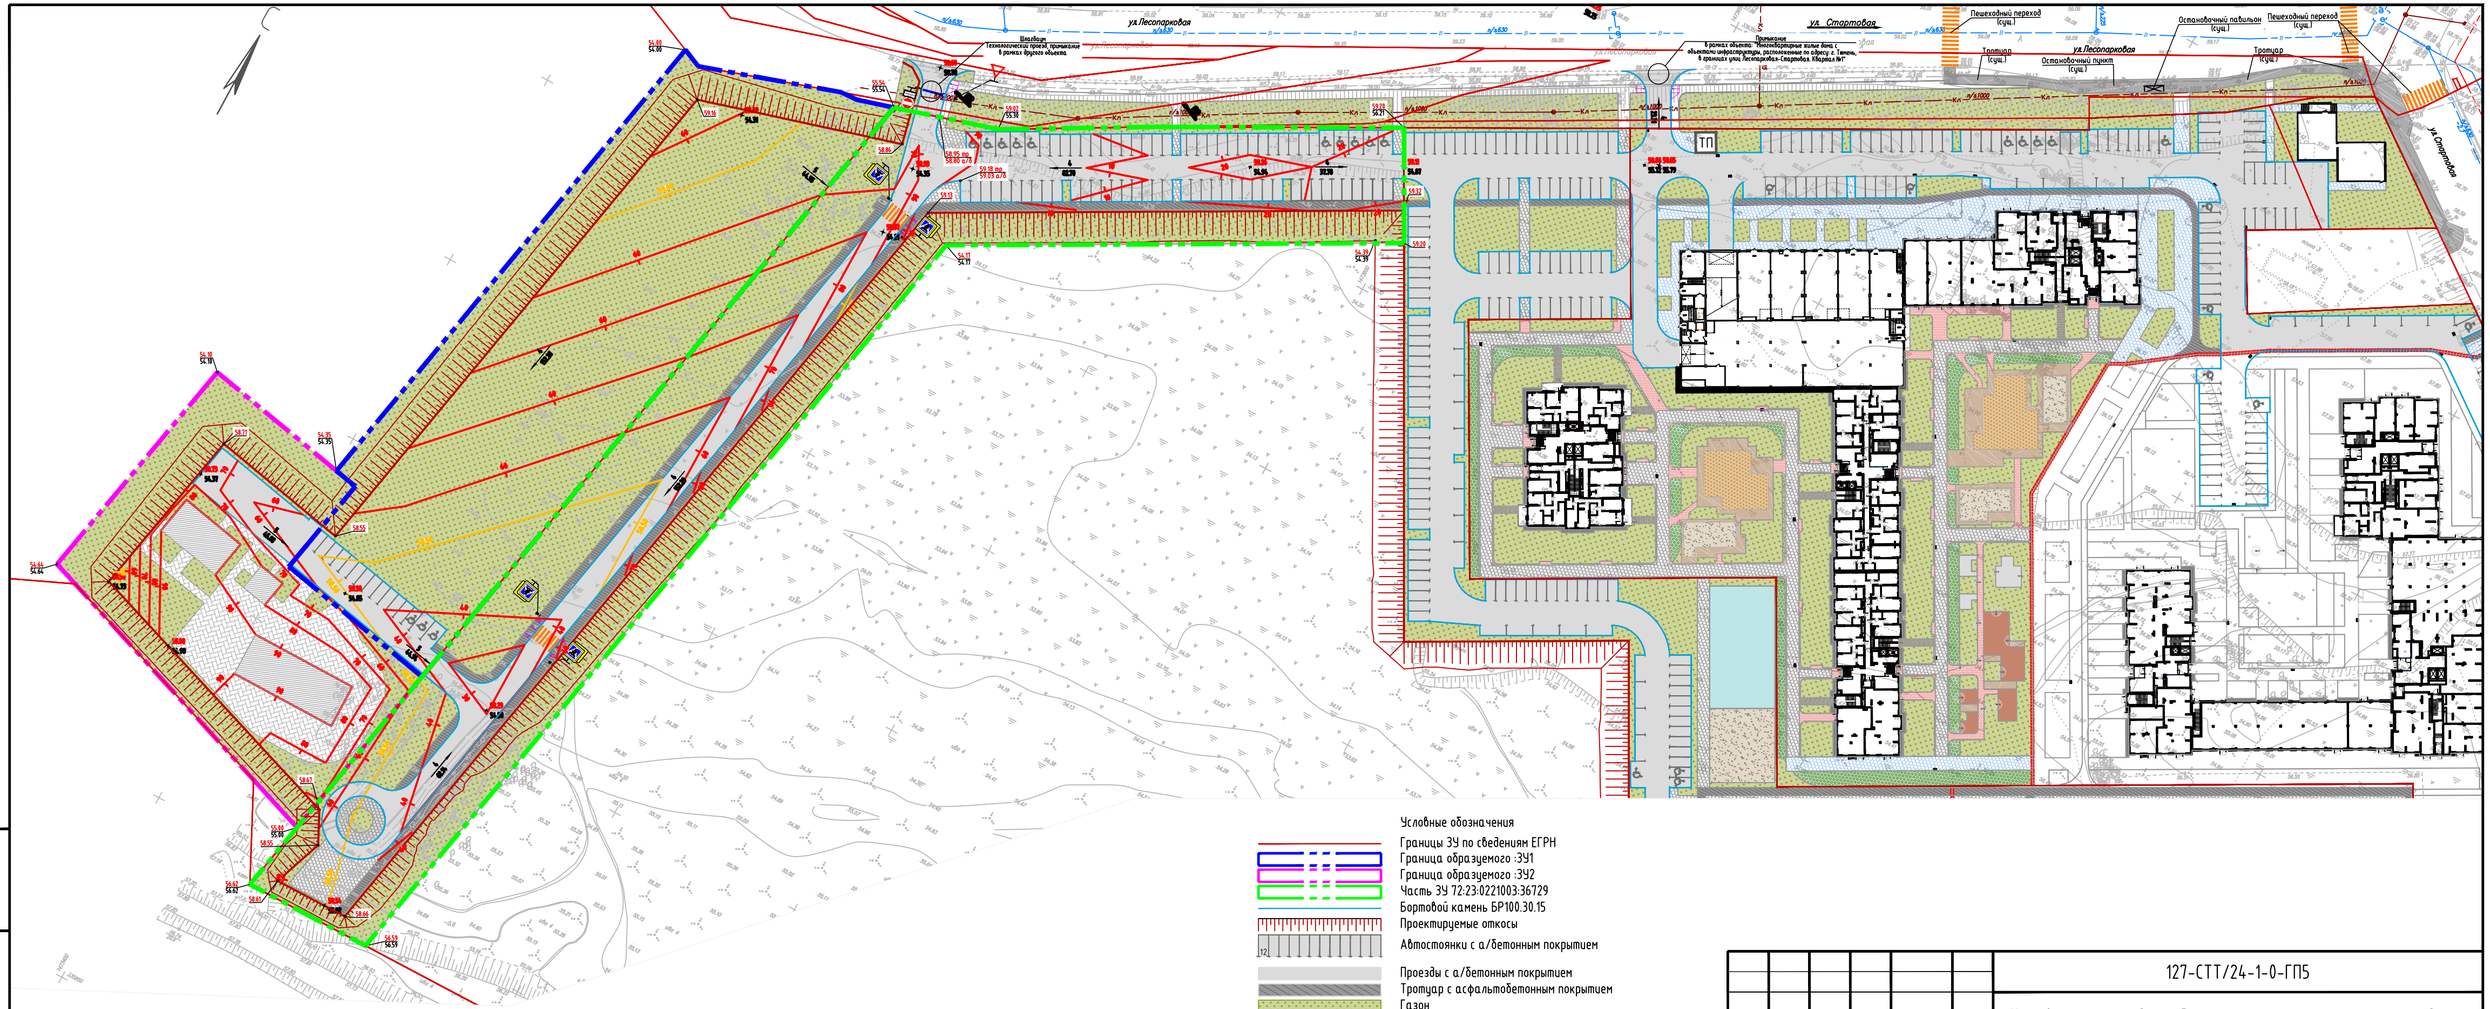

Условные обозначения

- Границы ЗУ по сведениям ЕГРН
- Граница образуемого :ЗУ1
- Граница образуемого :ЗУ2
- Часть ЗУ 72:23:0221003:36729
- Бортовой камень БР100.30.15
- Проектируемые откосы
- Автостоянки с а/бетонным покрытием
- Проезды с а/бетонным покрытием
- Тротуар с асфальтобетонным покрытием
- Газон
- Пешеходные переходы существующие
- Дорожные знаки проектируемые
- Бордюрный переход
- Проектные горизонтали, через 0,10 м
- 58.20 — Фактические отметки рельефа
- 54.20 — Отметки проектируемых покрытий
- Уклоноуказатель с указанием уклона в промилле/метров

Изм.	Колуч	Лист	№ док.	Подпись	Дата
Разраб.		Мушка			10.26
Проверил		Мушка			10.26
Н.контр.		Рябиков			10.26

127-СТТ/24-1-0-ГПЗ


Многоквартирные жилые дома с объектами инфраструктуры, расположенные по адресу: г. Тюмень, в границах улиц Лесопарковая-Стартовая. Квартал №1

Часть 5. Благоустройство территории в кадастровом квартале 72:23:0221003

Стадия	Лист	Листов
Р	2	

План организации рельефа
М 1:500

ДЕВИЖН

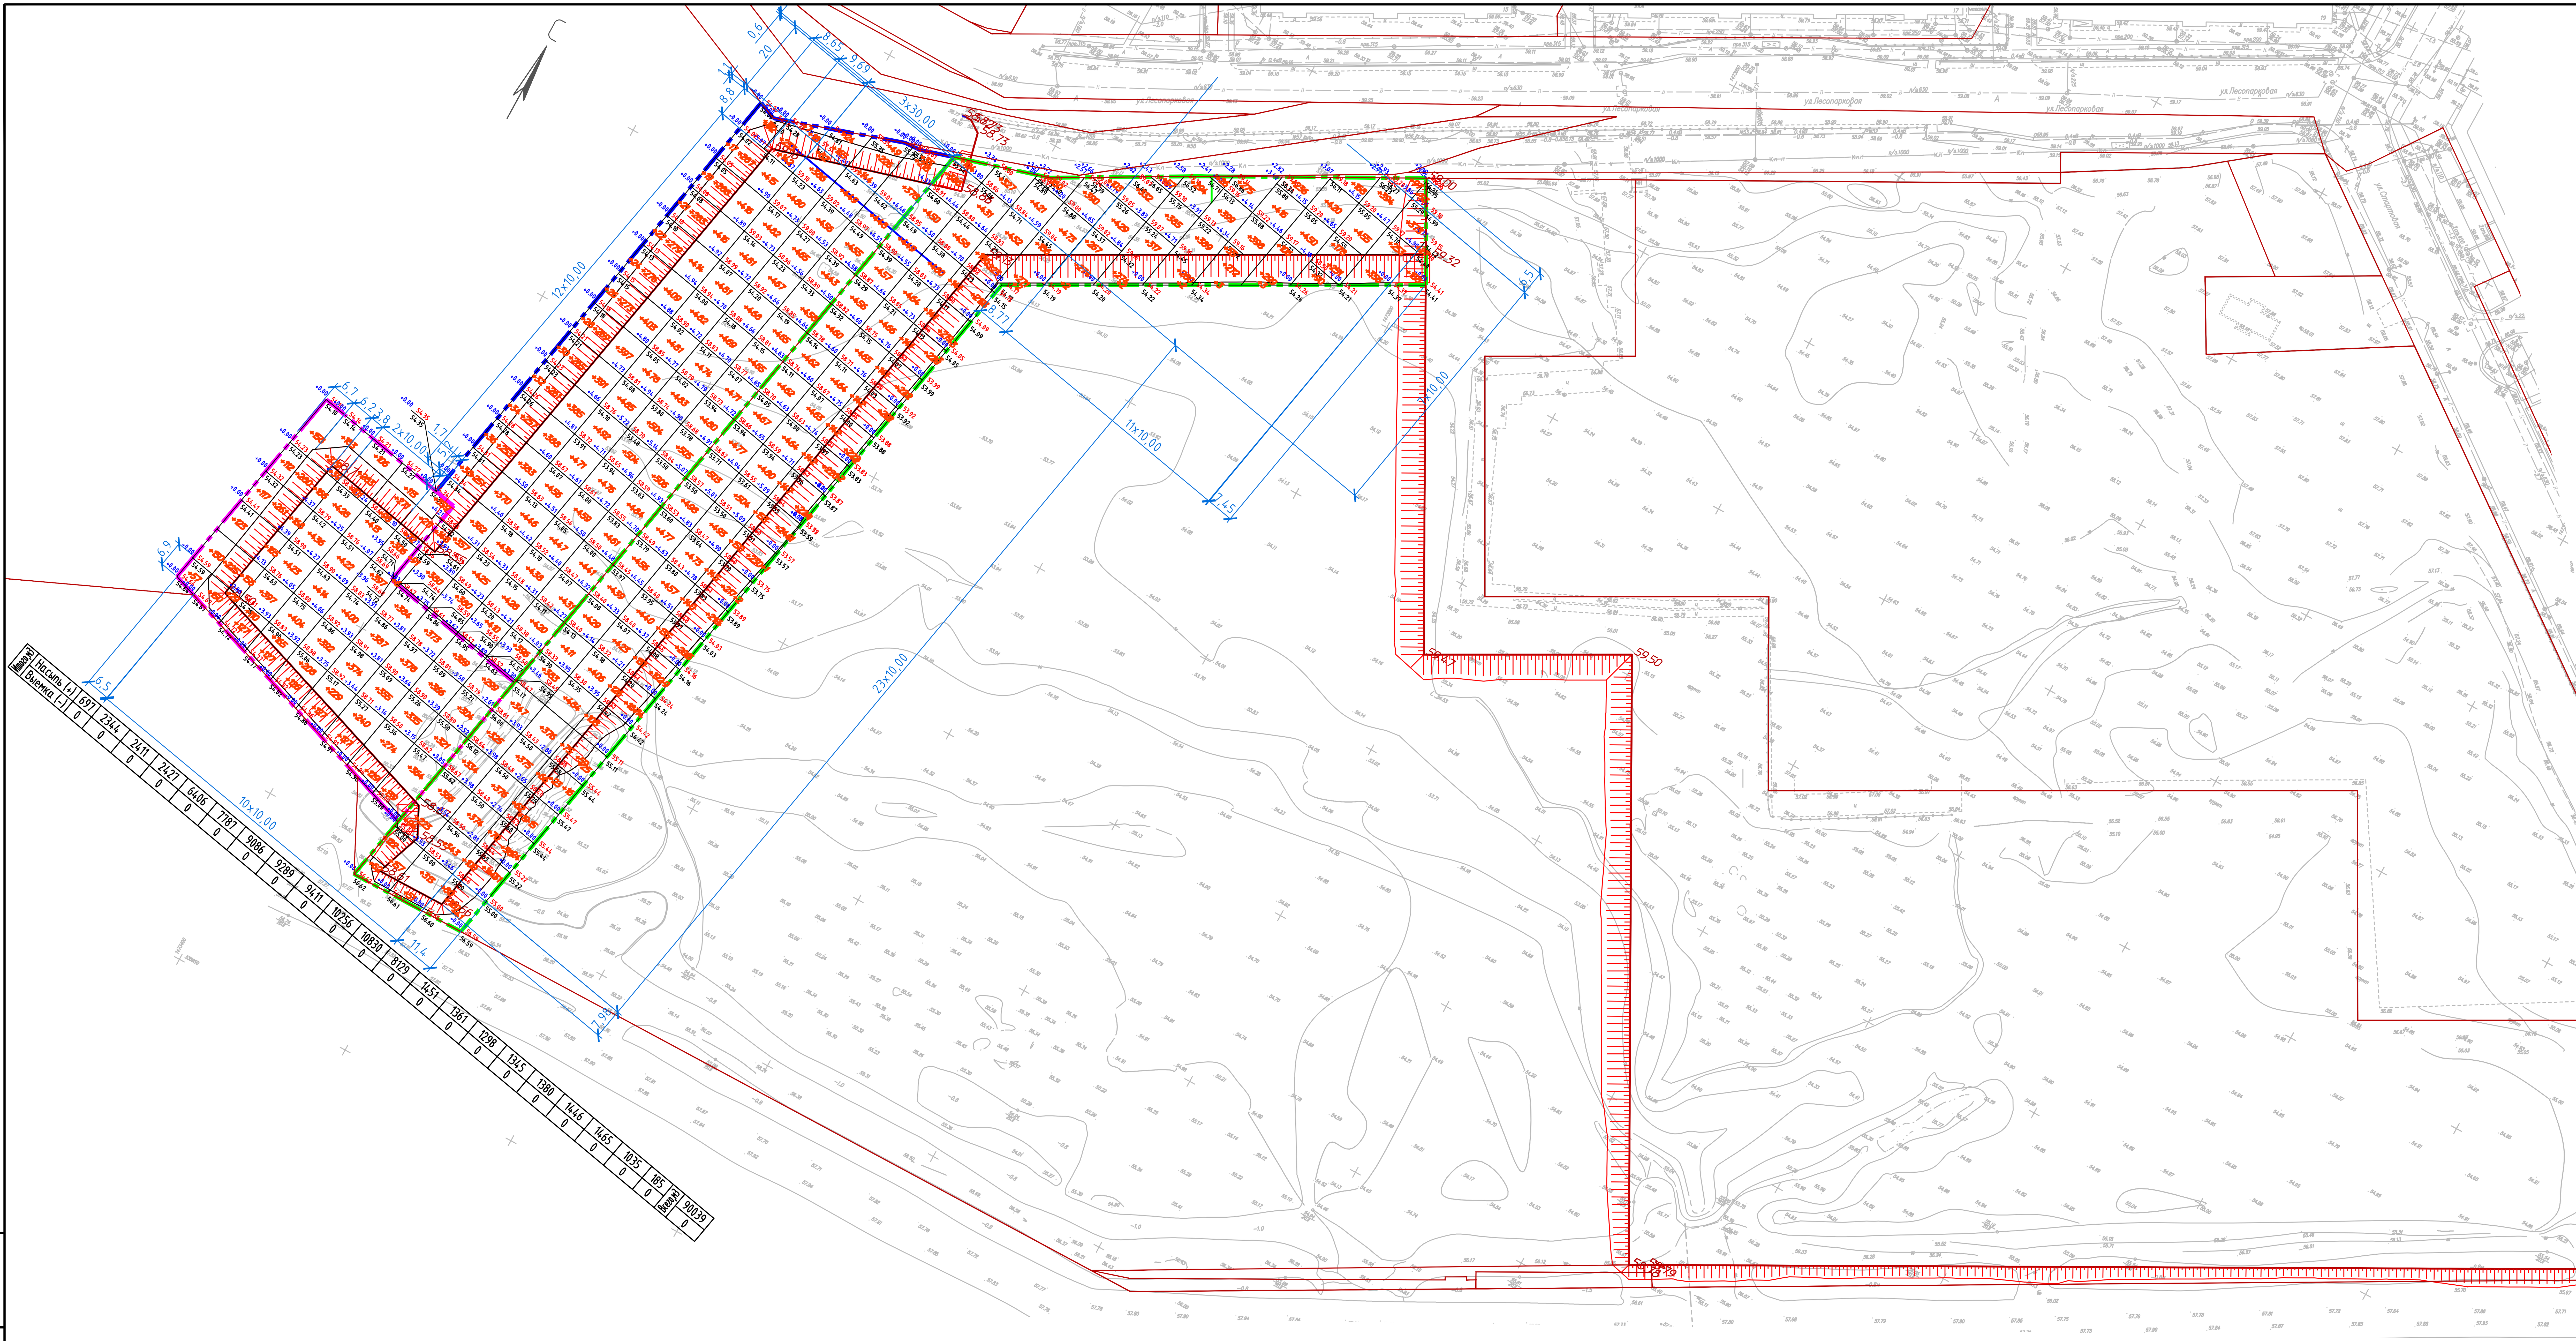


Итого, м3																						
Насыпь (+)	697	2344	2411	2427	6406	7787	9086	9289	9411	10256	10830	8129	1451	1361	1298	1345	1380	1446	1465	1035	185	Всего 90039
Выемка (-)	0	0	0	0	0	0	0	0	0	0	0	0	0	0	0	0	0	0	0	0	0	0

Ведомость объемов земляных масс

Наименование грунта	Количество, м3				Примеча- ние
	в границах ЗУ		в границах ЗУ		
	Насыпь (+)	Выемка (-)	Насыпь (+)	Выемка (-)	
1. Грунт планировки территории	49858	0	40181	0	
2. Вытесненный грунт. в т.ч. при устройстве:		0		0	
а) подземных частей зданий (сооружений)					
б) автомобильных дорог		0		0	корыто под дорожную одежду
в) подземных сетей		-		-	
г) плодородной почвы на участках озеленения		0		0	корыто под озеленение по грунт. основанию
3. Поправка на уплотнение	5534		4460		
4. Всего природного грунта	55392	0	44641	0	
5. Недостаток пригодного грунта		55392 [1]		44641 [1]	
6. Грунт, непригодный для устройства насыпи оснований зданий (сооружений)	0	-	0	-	
7. Плодородный грунт, всего, в т.ч:	1175	1175	896	896	
а) используемый для озеленения территории	1175	-	896	-	
б) недостаток плодородного грунта		1175		896	
8. Итого перерабатываемого грунта	56567	56567	45537	45537	

1. Привозной грунт насыпи из карьера, песчаный грунт весом не менее 19,3 кН/м3, удельный вес водонасыщенного грунта 19.7кН/м3, угол внутреннего трения 32 гр., сцепление 2кПа. Коэффициент уплотнения грунта - 0.95

Схема укрепления откоса

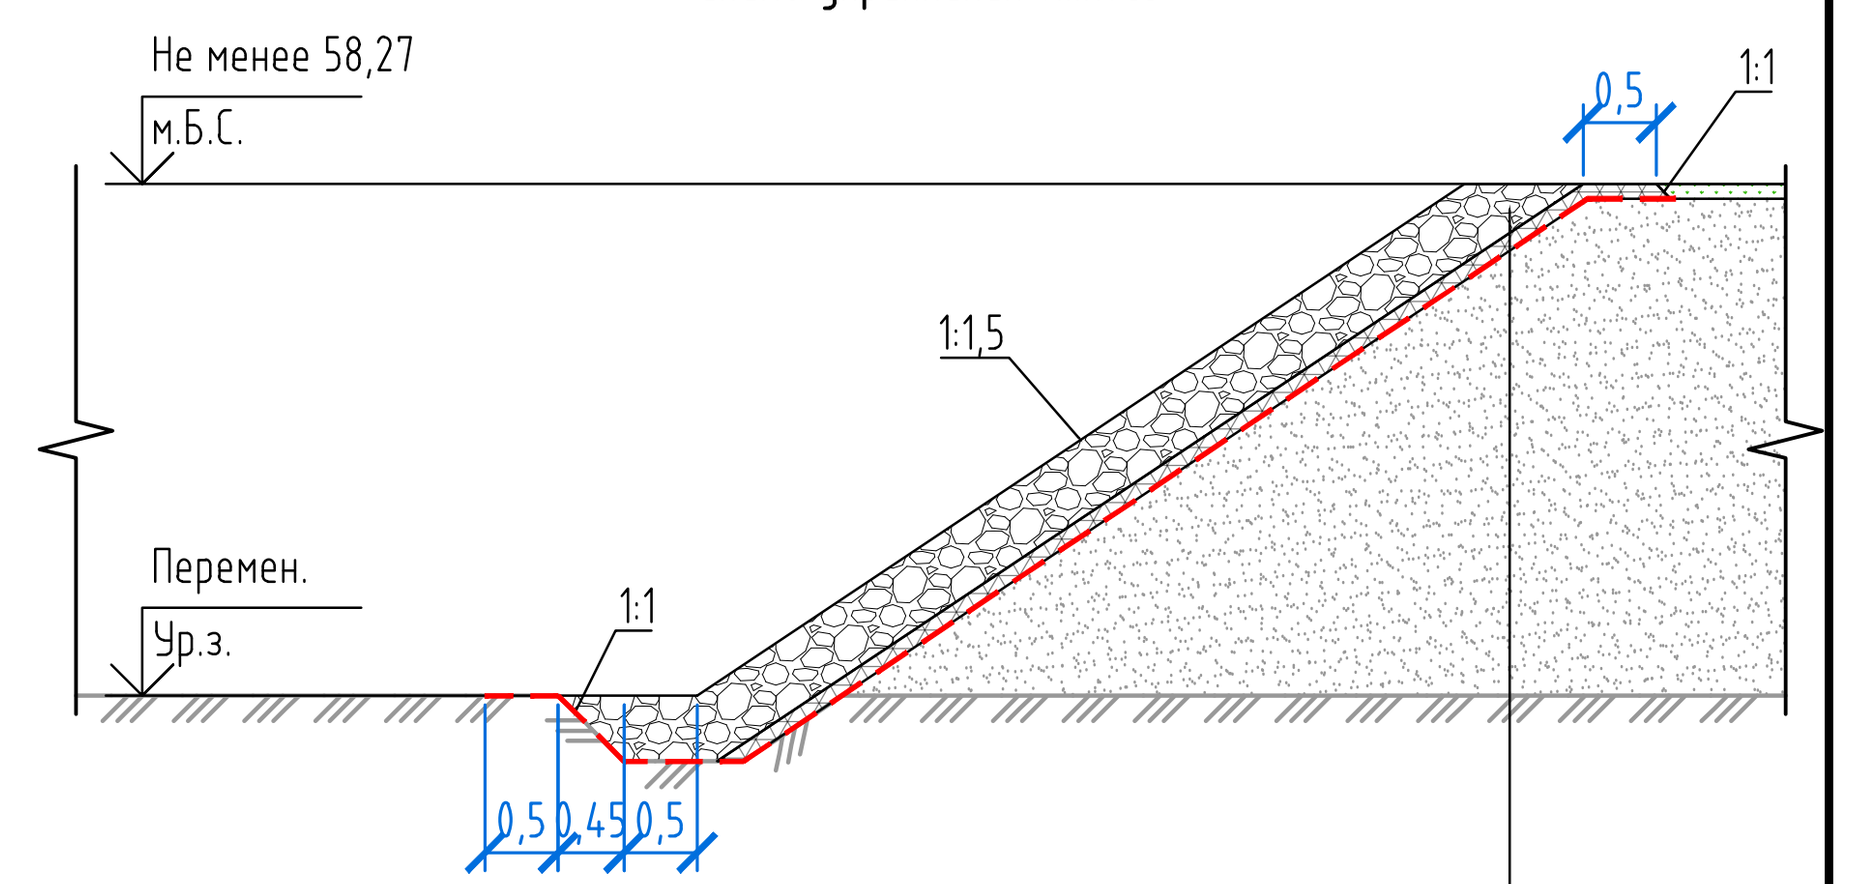

Камень природный фракции 150мм М600 ГОСТ 8267-93× - 0,45м
Щебень фракционированный 40-70 мм М1000 ГОСТ 8267-93× - 0,10 м
Нетканый иглопробивной геотекстиль плотностью 600 г/м2 ГОСТ Р 50277-92
Уплотненный грунт насыпи

Условные обозначения
- Граница образуемого :ЗУ1
- Граница образуемого :ЗУ2
- Часть земельного участка 72:23:0221003:36729
- Границы смежных ЗУ по сведениям ЕГРН
- 106.49 — Проектируемая отметка
- 104.55 — Фактическая отметка рельефа
- +0.10 — Рабочая отметка
- +458 — Объем грунта насыпи, м3
- Проектируемый откос

1. Данный лист смотреть совместно с листом 3.
2. Минимальный требуемый коэффициент уплотнения грунта земляного полотна в соответствии с п.7.16 СП 34.13330.2012 принят - 0,95. Коэффициент относительного уплотнения в теле насыпи принят равным 1,10. Коэффициент потери грунта на транспортировку принят 1,01.

						127-СТТ/24-1-0-ГП5	
Изм.	Кол.уч	Лист	№ док.	Подпись	Дата	Многоквартирные жилые дома с объектами инфраструктуры, расположенные по адресу: г. Тюмень, в границах улиц Лесопарковая-Стартовая. Квартал №1	
Разраб.		Мушка			10.26	Часть 5. Благоустройство территории в кадастровом квартале 72:23:0221003	Стадия: Р; Лист: 3; Листов:
Проверил		Мушка			10.26		
Н.контр.		Рябиков			10.26	План земляных масс М 1:500	ДЕВИЖН